

«ԿԱՐԵՆ ԱԶԱՏՅԱՆ ՌՈՒԲԵՆԻ» ԱԶ

## ԲԱԶՄԱԲՆԱԿԱՐԱՆ ԲՆԱԿԵԼԻ ՀԱՄԱԼԻՐ

ԱԶԱՓՆՅԱԿ ՎԱՐՉԱԿԱՆ ՇՐՋԱՆ, ՅՈՒ. ՖՈՒԶԻԿԻ Փ. Կ. 27/38

ԿԱՌՈՒՑԱՊԱՏՈՂ «ԱԳՇԻՆ» ՍՊԸ

ՃԱՐՏԱՐԱՊԵՏԱԿԱՆ ՄԱՍ  
(ՀԱՄԱԼԻՐԻ ԸՆԴՀԱՆՈՒՐ ԼՈՒԾՈՒՄՆԵՐ)

ՓՈՒԼ: ԱՇԽԱՏԱՆՔԱՅԻՆ ՆԱԽԱԳԻԾ

ԵՐԵՎԱՆ 2024

«ԿԱՐԵՆ ԱԶԱՏՅԱՆ ՌՈՒԲԵՆԻ» ԱԶ

## ԲԱԶՄԱԲՆԱԿԱՐԱՆ ԲՆԱԿԵԼԻ ՀԱՄԱԼԻՐ

ԱԶԱՓՆՅԱԿ ԿԱՐԶԱԿԱՆ ՇՐՋԱՆ, ՅՈՒ. ՖՈՒԶԻԿԻ Փ. Կ. 27/38

ԿԱՌՈՒՑԱՊԱՏՈՂ՝ «ԱԳՇԻՆ» ՍՊԸ

ՃԱՐՏԱՐԱՊԵՏԱԿԱՆ ՄԱՍ  
(ՀԱՄԱԼԻՐԻ ԸՆԴՀԱՆՈՒՐ ԼՈՒԾՈՒՄՆԵՐ)

ՓՈՒԼ: ԱՇԽԱՏԱՆՔԱՅԻՆ ՆԱԽԱԳԻԾ

«ԿԱՐԵՆ ԱԶԱՏՅԱՆ ՌՈՒԲԵՆԻ» ԱԶ՝

Կ. ԱԶԱՏՅԱՆ

ԵՐԵՎԱՆ 2024



ՃԲԴ - Ա-0106

# ԱՐՏՈՆԱԳԻՐ

ԲԱՐՁՐԱԳՈՒՅՆ ԴԱՍ  
ԵՆԹԱԴԱՍ «Ա»

ՃԱՐՏԱՐԱՊԵՏ

## ԱԶԱՏՅԱՆ ԿԱՐԵՆ ՌՈՒԲԵՆԻ

Ճարտարապետի մասնագիտական գործունեության իրականացում առանց սահմանափակումների,  
բացառությամբ տարածական պլանավորման փաստաթղթերի,  
պատմության և մշակույթի անշարժ հուշարձանների վերականգնման,  
ամրակայման և օգտագործման նախագծերի մշակման:

ՀԱՅԱՍՏԱՆԻ ՃԱՐՏԱՐԱՊԵՏՆԵՐԻ ՊԱԼԱՏ  
ՆԱԽԱԳԱՀ Մ. ՄԻՆԱՍՅԱՆ

*Մ. Մինասյան*

ՀՀ ԶԱՂԱՔԱՇԽՆՈՒԹՅԱՆ ԿՈՄԻՏԵԻ  
ՆԱԽԱԳԱՀԻ ՊԱՐՏԱԿԱՆՈՒԹՅՈՒՆՆԵՐԸ  
ԿԱՏԱՐՈՂ Ա. ՂՈՒԼԱՐՅԱՆ



ՏՐՎԱԾ Է 15.03.2019  
ԱՆԺԱՍԿԵՑ

ՀԱՐՏԱՐԱՊԵՏԱԿԱՆ ՄԱՍ (ՀԱՄԱԼԻՐԻ ԸՆԴՀԱՆՈՒՐ ԼՈՒԾՈՒՄՆԵՐ)		
ԳԾԱԳՐԵՐԻ ՑԱՆԿ		
h.	անվանում	մասշտաբ
1	Գծագրերի ցանկ և բացատրագիր	-
2	Ընդհանուր տվյալներ	-
3	Ընդհանուր տվյալներ	-
4	Իրավիճակի հատակագիծ	1:2500
5	Գլխավոր հատակագիծ	1:500
6	Ստորգետնյա II հարկի հատակագիծ -6.90 նիշով	1:400
7	Ստորգետնյա I հարկի հատակագիծ -3.60 նիշով	1:400
8	I հարկի հատակագիծ 0.00; 0.45 և 0.90 նիշերով	1:400
9	II հարկի հատակագիծ 4.50 նիշով	1:400
10	III- VI հարկերի հատակագիծ 7.80; 11.10; 14.40 և 17.70 նիշերով	1:400
11	VII հարկի հատակագիծ 21.00 նիշով	1:400
12	VIII հարկի հատակագիծ 24.30 նիշով	1:400
13	IX-XVI հարկերի հատակագիծ 27.60; 30.90; 34.20; 37.50; 40.80; 44.10; 47.40 և 50.70 նիշերով	1:400
14	XVII հարկի հատակագիծ 54.00 նիշով	1:400
15	XVIII հարկի հատակագիծ 57.30 նիշով	1:400
16	XIX հարկի հատակագիծ 60.60 նիշով	1:400
17	XX հարկի հատակագիծ 63.90 նիշով	1:400
18	Տանիքի հատակագիծ 67.20 և 70.50 նիշերով	1:400
19	Կտրվածք 1-1 և 2-2	1:400
20	Կտրվածք 3-3	1:400
21	Կտրվածք 4-4	1:400
22	Ճակատ «1»-«21» առանցքներով	1:400
23	Ճակատ «21»-«1» առանցքներով	1:400
24	Ճակատներ «Ա»-«Զ» և «Զ»-«Ա» առանցքներով	1:400
25	Տեղակայման հատակագիծ	1:400
26	Բարեկարգման հատակագիծ	1:500
27	Ուղղաձիգ հատակագիծ	1:500
28	Բարեկարգման տարբեր և մասնագիր	-
29	Ավտոլվացման կետի լուծումներ	1:100
30	Ընդհանուր տեսքեր	-

**ԲԱՑԱՏՐԱԳԻՐ**

Համալիրի աշխատանքային նախագիծը մշակված է համաձայն Երևանի Քաղաքապետարանի տրամադրած ճարտարապետահատակագծային առաջադրանքի (N 01/50-01-1733-Ս, տրված 2024.05.13-ին) և պատվիրատուի կողմից ներկայացված պահանջների: Ճարտարապետական լուծումները հիմնված են կոնստրուկցիաների ինժեներական հաշվարկի, ջրամատակարարման, կոյուղու, օդափոխության, էլեկտրամատակարարման հաշվարկների և առաջադրանքի, հրդեհային անվտանգության, բնապահպանական պահանջների վրա:

Համալիրը տեղադրված է Երևանի Աջափնյակ վարչական շրջանի Յու. Ֆուչիկի փողոց h. 27/38 հասցեով հողամասում: Մտտեցումներն ապահովված են Մարգարյան փողոցի 1-ին նրբանցքի կողմից: Համալիրը բաղկացած է բրկացված տեղադրությամբ 3 կառույցներից՝ 2 երկսեկցիոն և 1 մեկսեկցիոն շենքերից: Շենքերը համարակալված են որպես Ա (1-8 առանցքներ), Բ (9-13 առանցքներ) և Գ (14-21 առանցքներ) մասնաշենքեր: Դրանք տեղադրված են հողի սահմաններում՝ Մարգարյան փողոցի 1-ին նրբանցքի երկայնքով աստիճանաբար ետ գնացող ծավալների հորինվածքային լուծմամբ: Կառույցի հակառակ կողմում կազմակերպված է բակային տարածություն (ավտոտրասնպորտի և հետիոտն մոտեցումներ, կանաչ և ռեկրեացիոն տարածքներ): Շենքի ողջ պարագծով ապահովված են սպասարկող ճանապարհներ, որոնք կառույցի երկու եզրերի հատվածներում կապվում են Մարգարյան փողոցի 1-ին նրբանցքի հետ: Ճանապարհներում հաշվի են առնված հրշեջ մեքենաների անցման համար անհրաժեշտ նորմատիվային չափերը: Հարևանությամբ գտնվող կառույցների նկատմամբ նորմատիվային հեռավորությունները պահպանված են: Համալիրի սահմաններում առանձին 1-հարկանի կառույցի տեսքով նախատեսված է նաև ավտոլվացման հետ, որը հարում է Մարգարյան փողոցի 1-ին նրբանցքին:

Բլոկների ընդհանուր ծավալներն ուղղանկյուն են: Ընդհանուր կառույցի վերգետնյա հատվածի հատակագծային չափերը եզրային առանցքներով կազմում են 31.4X129.1 մ, բլոկների խորությունը եզրային առանցքներով՝ 20.0-20.8 մ: Կառույցի հարկայնությունը վերգետնյա հատվածում փոփոխական է 17-20 հարկ սահմաններում: Նախատեսված է 2 ստորգետնյա հարկ (-6.90 և -3.60 նիշերով), որոնք տրամադրված են ավտոկայանատեղերին և որտեղ նախատեսվում է իրականացնել նաև քաղաքացիական պաշտպանության և արտակարգ իրավիճակների կանխարգելման միջոցառումների ապահովումը: Ստորգետնյա ավտոկանգառում նախատեսված են էլեկտրամոտորների լիցքավորման կայաններ: Վերգետնյա 1-ին հարկը (0.00 նիշով Ա մասնաշենքում; 0.45՝ Բ մասնաշենքում և 0.90՝ Գ մասնաշենքում) տրամադրված է սպասարկման տարածքներին: Այս հարկից են կազմակերպված նաև բնակելի հատվածի մուտքերը (բակի կողմից): Հասարակական սպասարկման տարածքների մուտքերը կազմակերպված են առանձին մուտքերով: Ավտոկանգառից ելքերը կազմակերպված են շենքը սպասարկող սանդղավանդակներով և վերելակներով: Վերգետնյա 1-ին հարկի սահմաններում Ա և Գ մասնաշենքերի եզրային հատվածներում նախատեսված են հետիոտն անցումներ, որոնք ապահովում են բակային տարածության կապը Մարգարյան փ. 1-ին նրբանցքի հետ: Վերգետնյա 2-րդ հարկից սկսած տեղադրված են բնակարանները:

Բնակելի հատվածը բաղկացած է 5 սեկցիայից՝ յուրաքանչյուրն առանձին մուտքով: Բնակարանների քանակը ըստ հարկերի փոփոխական է: 2-րդ, 7-րդ, 8-րդ, 17-20-րդ հարկերի համար ներկայացված է նաև հատակագծային լուծման լրացուցիչ տարբերակ: Յուրաքանչյուր հարկում մուտքային հանգույցում նախատեսված է նախասրահ, սանդղավանդակ, վերելակային նախասրահ (2 վերելակ): Էլեկտրամատակարարման, խմելու ջրի, ցածր լարման հաղորդալարերի կոմունիկացիաները կազմակերպված են բնակելի հատվածների նախասրահներում, գազի հաշվիչների տեղադրման հորանները սանդղավանդակներին հարող պատշգամբներում: Բնակարաններում տեղային օդափոխիչների տեղադրումը նախատեսված է պատշգամբներում: Բնակարանների սպասարկման համար առաջին հարկերում՝ վերելակային նախասրահին կից նախատեսված են բաժանորդային փոստարկղերի տեղադրման հատվածներ: Սանդղավանդակներում նախատեսված են հակահրդեհային ինքնափակվող դռներ: Բնակելի և հասարակական տարածքներում նախատեսված է բնակչության սակավաշարժ խմբերի տեղաշարժվելու համար անհրաժեշտ պայմանների ապահովումը:

Կառույցում օգտագործված է երկաթբետոնե միաձուլվ պատային համակարգ: Արտաքին պատերում նախատեսված է իրականացնել ջերմամեկուսացում (արտաքին կողմից) և բնական քարով (բազալտ, մինչև 7.10 նիշը) ու այլումինով (3 գույնի) երեսապատում (350-650 մմ ընդհանուր հաստությամբ, տե՛ս ճակատների գծագրերում): 2-րդ, 7-րդ և 8-րդ հարկերում կոնսոլների մասնակի կրճատումը, երեսապատող նյութերի գունային փոփոխությունները, ինչպես նաև տանիքների բազմամակարդակ կազմակերպումը ուղղված են կառույցի խոշոր ծավալների միջավայրի հորինվածքային մասշտաբին հնարավորինս ներդաշնակեցմանը:

Տանիքները հարթ են, իրականացվում են անմիջապես բլոկների վերին մակարդակի ծածկասալերի վրա: Նախատեսված են ջերմամեկուսիչ և ջրամեկուսիչ շերտեր: Տանիքներից կազմակերպված է ներքին ջրահեռացում: Ա և Գ մասնաշենքերի տանիքների տարբեր հատվածներ նախատեսված են որպես տերասներ կից բնակարանների (Ա, Բ և Գ մասնաշենքերի) համար (տե՛ս հատակագծային լուծումներում):

- Համալիրի աշխատանքային նախագծի ճարտարապետական մասը ներկայացված է 4 այլումով՝
- Ճարտարապետական մաս (համալիրի ընդհանուր լուծումներ),
  - Ճարտարապետական մաս («Ա» մասնաշենք, 1-8 առանցքներ),
  - Ճարտարապետական մաս («Բ» մասնաշենք, 9-13 առանցքներ),
  - Ճարտարապետական մաս («Գ» մասնաշենք, 14-21 առանցքներ):
- Մասնաշենքերի ճարտարապետահատակագծային լուծումների մանրամասերը (շարվածքի, մակնանշման գծագրեր, մասնագրեր, ամփոփագրեր, հանգույցներ, կոյուղերի ընդհանուր ծավալներ) ներկայացված են նույն մասնաշենքերի՝
- Ճարտարապետաշինարարական մաս («Ա» մասնաշենք, 1-8 առանցքներ)
  - Ճարտարապետաշինարարական մաս («Բ» մասնաշենք, 9-13 առանցքներ)
  - Ճարտարապետաշինարարական մաս («Գ» մասնաշենք, 14-21 առանցքներ) այլումներում:

ՆԳՃ	Կ.ԱԶԱՏՅԱՆ		ԿԱՌՈՒՑԱՊԱՏՈՂ «ԱԳՇԻՆ» ՍՊԸ			
ԱՐՏՈՆԱԳԻՐ	ՃԲԴ-Ա-0106					
ՆԱԽԱԳԾԵՑ	Կ.ԱԶԱՏՅԱՆ		ԲԱԶՄԱԲՆԱԿԱՐԱՆ ԲՆԱԿԵԼԻ ՀԱՄԱԻՐ ԱՑԱԹՆՅԱԿ ԿԱՐԶԱԿԱՆ ՇՐՃԱՆ, ՅՈՒ. ՖՈՒՉԻԿԻ Փ. Կ. 27/38	ՓՈՒԼ	ԹԵՐԹ	ԹԵՐԹԵՐ
ՆԱԽԱԳԾԵՑ	Ա.Օ.ՀԱՆՅԱՆ			ԱՆ	1	30
			ՀԱՐՏԱՐԱՊԵՏԱԿԱՆ ՄԱՍ (ՀԱՄԱԼԻՐ ԸՆԴՀԱՆՈՒՐ ԼՈՒԾՈՒՄՆԵՐ)	«ԿԱՐԵՆ ԱԶԱՏՅԱՆ ՈՈՒԲԵՆԻ» ԱԶ		
			ԳԾԱԳՐԵՐԻ ՑԱՆԿ ԵՎ ԲԱՑԱՏՐԱԳԻՐ			
ՊԱՇՏՈՆ	ԱԶԳԱՆՈՒՆ	ԱՏՈՐԱԳՐ. Ա-ԹԿ4				



ԿԱՌՈՒՅՑԻ ԸՆԴՀԱՆՈՒՐ ՏՎՅԱԼՆԵՐ			ՀԱՍԱՐԱԿԱԿԱՆ ԵՎ ՄՊԱՍԱՐԿՄԱՆ ՏԱՐԱԾՔՆԵՐԻ ՄԱԿԵՐԵՄՆԵՐ				
1	Հողի մակերեսը	7471.9 ք.մ.	Հ.	Նկարագիրը	մակերես (մ²)	քանակ հատ	նշումներ
2	Շենքերի կառուցապատման մակերեսը	2734.2 ք.մ. (36.6 %)	1	Հասարակական սպասարկման տարածք	50.6	1	I հարկում
3	Ճանապարհների, մայթերի, հարթակների ընդհանուր մակերեսը	1734.0 ք.մ. (23.2 %)	2	Ավտոլվացման կետ	78.1	1	Մարգարյան փ. 1-ին նրբանցքին հարակից հատվածում
4	Կանաչ տարածքների մակերեսը	3003.7 ք.մ. (40.2 %)	3	Հասարակական սպասարկման տարածք	82.7	2	I հարկում
5	Ճանապարհների, մայթերի, հարթակների ընդհանուր մակերեսը (ներառյալ մինչև Մարգարյան փ. 1-ին նրբանցքի մայթերը)	2129.0 ք.մ.	4	Հասարակական սպասարկման տարածք	95.0	4	I հարկում
6	Կանաչ տարածքների մակերեսը (ներառյալ մինչև Մարգարյան փ. 1-ին նրբանցքի մայթերը)	3148.8 ք.մ.	5	Հասարակական սպասարկման տարածք	112.1	1	I հարկում
7	Ստորգետնյա հարկերի քանակը	2	6	Հասարակական սպասարկման տարածք	184.5	1	I հարկում
8	Ստորգետնյա II հարկի մակերեսը	5834.4 ք.մ.	7	Հասարակական սպասարկման տարածք	185.9	1	I հարկում
9	Ստորգետնյա I հարկի մակերեսը	5902.5 ք.մ.	8	Հասարակական սպասարկման տարածք	186.9	1	I հարկում
10	Վերգետնյա հարկերի քանակը	17-20	9	Հասարակական սպասարկման տարածք	241.1	1	I հարկում
11	Կառուցապատման ընդհանուր մակերեսը	54499.5 ք.մ.#	10	Հասարակական սպասարկման տարածք	252.7	1	I հարկում
12	I հարկի մակերեսը (ներառյալ ավտոլվացման կետը)	2734.2 ք.մ.					
13	II հարկի մակերեսը	2801.2 ք.մ.					
14	III-VII; IX-XVII հարկերի մակերեսը (յուրաքանչյուրը)	2962.7 ք.մ.					
15	VIII հարկի մակերեսը	2738.1 ք.մ.					
16	XVIII հարկի մակերեսը	2524.0 ք.մ.					
17	XIX հարկի մակերեսը	1362.6 ք.մ.					
18	XX հարկի մակերեսը	639.9 ք.մ.					
19	Վերելակի մեքենայական սենյակների և տանիք դուրս եկող ծավալի մակերեսը	221.7 ք.մ.					
20	Ավտոկայանատեղերի ընդհանուր քանակը	314 հատ					
21	Հասարակական սպասարկման տարածքների ընդհանուր մաքուր մակերեսը	1837.3 ք.մ.					
22	Բնակելի մաքուր մակերեսը	38019.0 ք.մ.					
23	Բնակարանների քանակը	462 հատ					
24	Կառույցի առավելագույն բարձրությունը տարածքի ամենացածր մակարդակից	72.50 մ.					

ՆԳՃ	Կ.ԱԶԱՏՅԱՆ		ԿԱՌՈՒՑԱՊԱՏՈՂ «ԱԳՇԻՆ» ՄՊԸ			
ԱՐՏՈՆԱԳԻՐ	ՃԲԴ-Ա-0106					
ՆԱԽԱԳԾԵՑ	Կ.ԱԶԱՏՅԱՆ		ԲԱԶՄԱԲՆԱԿԱՐԱՆ ԲՆԱԿԵԼԻ ՀԱՄԱԽԻ ԱԶԱԹՆՅԱԿ ԿԱՐԶԱԿԱՆ ԵՐԶԱՆ, ՅՈՒ. ՖՈՒԶԻԿԻ Փ. Կ. 277/38	ՓՈՒԼ	ԹԵՐԹ	ԹԵՐԹԵՐ
ՆԱԽԱԳԾԵՑ	Ա.ՕՀԱՆՅԱՆ			ԱՆ	2	30
			ՃԱՐՏԱՐԱՊԵՏԱԿԱՆ ՄԱՍ (ՀԱՄԱԽԻ ԸՆԴՀԱՆՈՒՐ ԱՌԵՐՈՒՄՆԵՐ)			
			ԸՆԴՀԱՆՈՒՐ ՏՎՅԱԼՆԵՐ	«ԿԱՐԵՆ ԱԶԱՏՅԱՆ ՈՒՒԲԵՆԻ» ԱԶ		
ՊԱՇՏՈՆ	ԱԶԳԱՆՈՒՆ	ԱՏՈՐԱԳՐ. Ա-ԹԻԿ				


ԲՆԱԿԱՐԱՆՆԵՐԻ ՏԵՍԱԿՆԵՐ ԵՎ ՄԱԿԵՐԵՄՆԵՐ				
Հ.	Բնակարանի տեսակ	մակերես (մ²)	քանակ հատ	նշումներ
<b>1</b>	<b>2-սենյականոց (1 ննջարանով)</b>		<b>243</b>	
որից				
1.1	2-սենյականոց (1 ննջ.)	45.7	2	II և VIII հարկերում
1.2	2-սենյականոց (1 ննջ.)	51.5	4	II և VIII հարկերում
1.3	2-սենյականոց (1 ննջ.)	51.7	19	IX-XVIII հարկերում
1.4	2-սենյականոց (1 ննջ.)	52.3	8	III-VI հարկերում
1.5	2-սենյականոց (1 ննջ.)	53.1	16	IX-XVI հարկերում
1.6	2-սենյականոց (1 ննջ.)	53.2	32	IX-XVI հարկերում
1.7	2-սենյականոց (1 ննջ.)	53.3	21	IX-XIX հարկերում
1.8	2-սենյականոց (1 ննջ.)	53.6	8	III-VI հարկերում
1.9	2-սենյականոց (1 ննջ.)	53.7	16	III-VI հարկերում
1.10	2-սենյականոց (1 ննջ.)	53.8	8	III-VI հարկերում
1.11	2-սենյականոց (1 ննջ.)	56.3	1	VII հարկում
1.12	2-սենյականոց (1 ննջ.)	57.2	14	VIII-XX հարկերում
1.13	2-սենյականոց (1 ննջ.)	57.7	4	III-VI հարկերում
1.14	2-սենյականոց (1 ննջ.)	58.6	1	VIII հարկում
1.15	2-սենյականոց (1 ննջ.)	60.3	8	IX-XVI հարկերում
1.16	2-սենյականոց (1 ննջ.)	60.6	4	III-VI հարկերում
1.17	2-սենյականոց (1 ննջ.)	62.5	2	VII հարկում
1.18	2-սենյականոց (1 ննջ.)	62.8	2	II հարկում
1.19	2-սենյականոց (1 ննջ.)	63.5	21	IX-XIX հարկերում
1.20	2-սենյականոց (1 ննջ.)	63.6	2	VII հարկում
1.21	2-սենյականոց (1 ննջ.)	64.0	8	III-VI հարկերում
1.22	2-սենյականոց (1 ննջ.)	64.2	13	II և IX-XX հարկերում
1.23	2-սենյականոց (1 ննջ.)	64.3	8	IX-XVI հարկերում
1.24	2-սենյականոց (1 ննջ.)	64.4	1	VII հարկում
1.25	2-սենյականոց (1 ննջ.)	64.5	8	IX-XVI հարկերում
1.26	2-սենյականոց (1 ննջ.)	64.6	4	III-VI հարկերում
1.27	2-սենյականոց (1 ննջ.)	64.8	4	III-VI հարկերում
1.28	2-սենյականոց (1 ննջ.)	65.0	4	III-VI հարկերում
<b>2</b>	<b>3-սենյականոց (2 ննջարանով)</b>		<b>144</b>	
որից				
2.1	3-սենյականոց (2 ննջ.)	81.9	24	III-VI և IX-XVI հարկերում
2.2	3-սենյականոց (2 ննջ.)	82.3	32	IX-XVI հարկերում
2.3	3-սենյականոց (2 ննջ.)	82.8	16	III-VI հարկերում
2.4	3-սենյականոց (2 ննջ.)	90.8	8	IX-XVI հարկերում
2.5	3-սենյականոց (2 ննջ.)	91.2	12	III-VI և IX-XVI հարկերում
2.6	3-սենյականոց (2 ննջ.)	91.3	4	III-VI հարկերում
2.7	3-սենյականոց (2 ննջ.)	95.3	12	III-VI և IX-XVI հարկերում
2.8	3-սենյականոց (2 ննջ.)	101.5	8	IX-XVI հարկերում
2.9	3-սենյականոց (2 ննջ.)	101.6	8	IX-XVI հարկերում
2.10	3-սենյականոց (2 ննջ.)	102.0	4	III-VI հարկերում
2.11	3-սենյականոց (2 ննջ.)	102.1	4	III-VI հարկերում
2.12	3-սենյականոց (2 ննջ.)	123.1	4	VIII հարկում
2.13	3-սենյականոց (2 ննջ.)	129.0	4	II հարկում
2.14	3-սենյականոց (2 ննջ.)	129.2	4	VII հարկում

ԲՆԱԿԱՐԱՆՆԵՐԻ ՏԵՍԱԿՆԵՐ ԵՎ ՄԱԿԵՐԵՄՆԵՐ				
Հ.	Բնակարանի տեսակ	մակերես (մ²)	քանակ հատ	նշումներ
<b>3</b>	<b>4-սենյականոց (3 ննջարանով)</b>		<b>66</b>	
որից				
3.1	4-սենյականոց (3 ննջ.)	110.7	4	II և VIII հարկերում
3.2	4-սենյականոց (3 ննջ.)	110.8	19	IX-XVIII հարկերում
3.3	4-սենյականոց (3 ննջ.)	111.4	8	III-VI հարկերում
3.4	4-սենյականոց (3 ննջ.)	136.0	3	XVII-XVIII հարկերում
3.5	4-սենյականոց (3 ննջ.)	136.1	6	XVII-XVIII հարկերում
3.6	4-սենյականոց (3 ննջ.)	137.1	2	VII հարկում
3.7	4-սենյականոց (3 ննջ.)	144.6	2	II հարկում
3.8	4-սենյականոց (3 ննջ.)	144.8	2	VIII հարկում
3.9	4-սենյականոց (3 ննջ.)	149.2	2	VIII հարկում
3.10	4-սենյականոց (3 ննջ.)	154.7	2	II հարկում
3.11	4-սենյականոց (3 ննջ.)	157.2	1	VII հարկում
3.12	4-սենյականոց (3 ննջ.)	157.3	1	VII հարկում
3.13	4-սենյականոց (3 ննջ.)	155.7	2	XVII-XVIII հարկերում
3.14	4-սենյականոց (3 ննջ.)	155.9	3	XVII-XIX հարկերում
3.15	4-սենյականոց (3 ննջ.)	158.7	2	II և VIII հարկերում
3.16	4-սենյականոց (3 ննջ.)	165.2	1	VII հարկում
3.17	4-սենյականոց (3 ննջ.)	163.8	4	XVII-XX հարկերում
3.18	4-սենյականոց (3 ննջ.)	177.0	2	VII հարկում
<b>4</b>	<b>5-սենյականոց (4 ննջարանով)</b>		<b>7</b>	
4.1	5-սենյականոց (4 ննջ.)	198.2	3	XVII-XIX հարկերում
	5-սենյականոց (4 ննջ.)	198.3	1	VII հարկում
	5-սենյականոց (4 ննջ.)	198.5	1	VIII հարկում
	5-սենյականոց (4 ննջ.)	203.9	1	II հարկում
	5-սենյականոց (4 ննջ.)	376.1	1	XX հարկում
<b>5</b>	<b>7-սենյականոց (4 ննջարանով, 2 աշխատասենյակով)</b>		<b>2</b>	
5.1	7-սենյականոց (4 ննջ.)	314.1	2	XVIII-XIX հարկերում

ՆԳՃ	Կ.ԱԶԱՏՅԱՆ		ԿԱՌՈՒՑԱՊԱՏՈՂ «ԱԳՇԻՆ» ՍՊԸ			
ԱՐՏՈՆԱԳԻՐ ՃԲԴ-Ա-0106						
ՆԱԽԱԳԾԵՑ	Կ.ԱԶԱՏՅԱՆ		<b>ԲԱԶՄԱԲՆԱԿԱՐԱՆ ԲՆԱԿԵՒԻ ՀԱՄԱԽԻ</b> ԱՋԱԹՅԱԿ ԿԱՐԶԱԿԱՆ ՇՐՋԱՆ, ՅՈՒ. ՖՈՒԶԻԿԻ Փ. Ի. 27/38	ՓՈՒԼ	ԹԵՐԹ	ԹԵՐԹԵՐ
ՆԱԽԱԳԾԵՑ	Ա.Օ.ՀԱՆՅԱՆ			ԱՆ	3	30
			ՃԱՐՏԱՐԱՊԵՏԱԿԱՆ ՄԱՍ (ՀԱՄԱԽԻ ԸՆԴՀԱՆՈՒՐ ԼՈՒՇՈՒՄՆԵՐ)			
			ԸՆԴՀԱՆՈՒՐ ՏԿՅԱԼՆԵՐ			
ՊԱՇՏՈՆ	ԱԶԳԱՆՈՒՆ	ԱՏՈՐԱԳՐ. Ա.ԹԻԿ	«ԿԱՐԵՆ ԱԶԱՏՅԱՆ ՈՌՈՒՄՆԻ» ԱԶ			

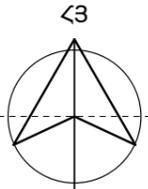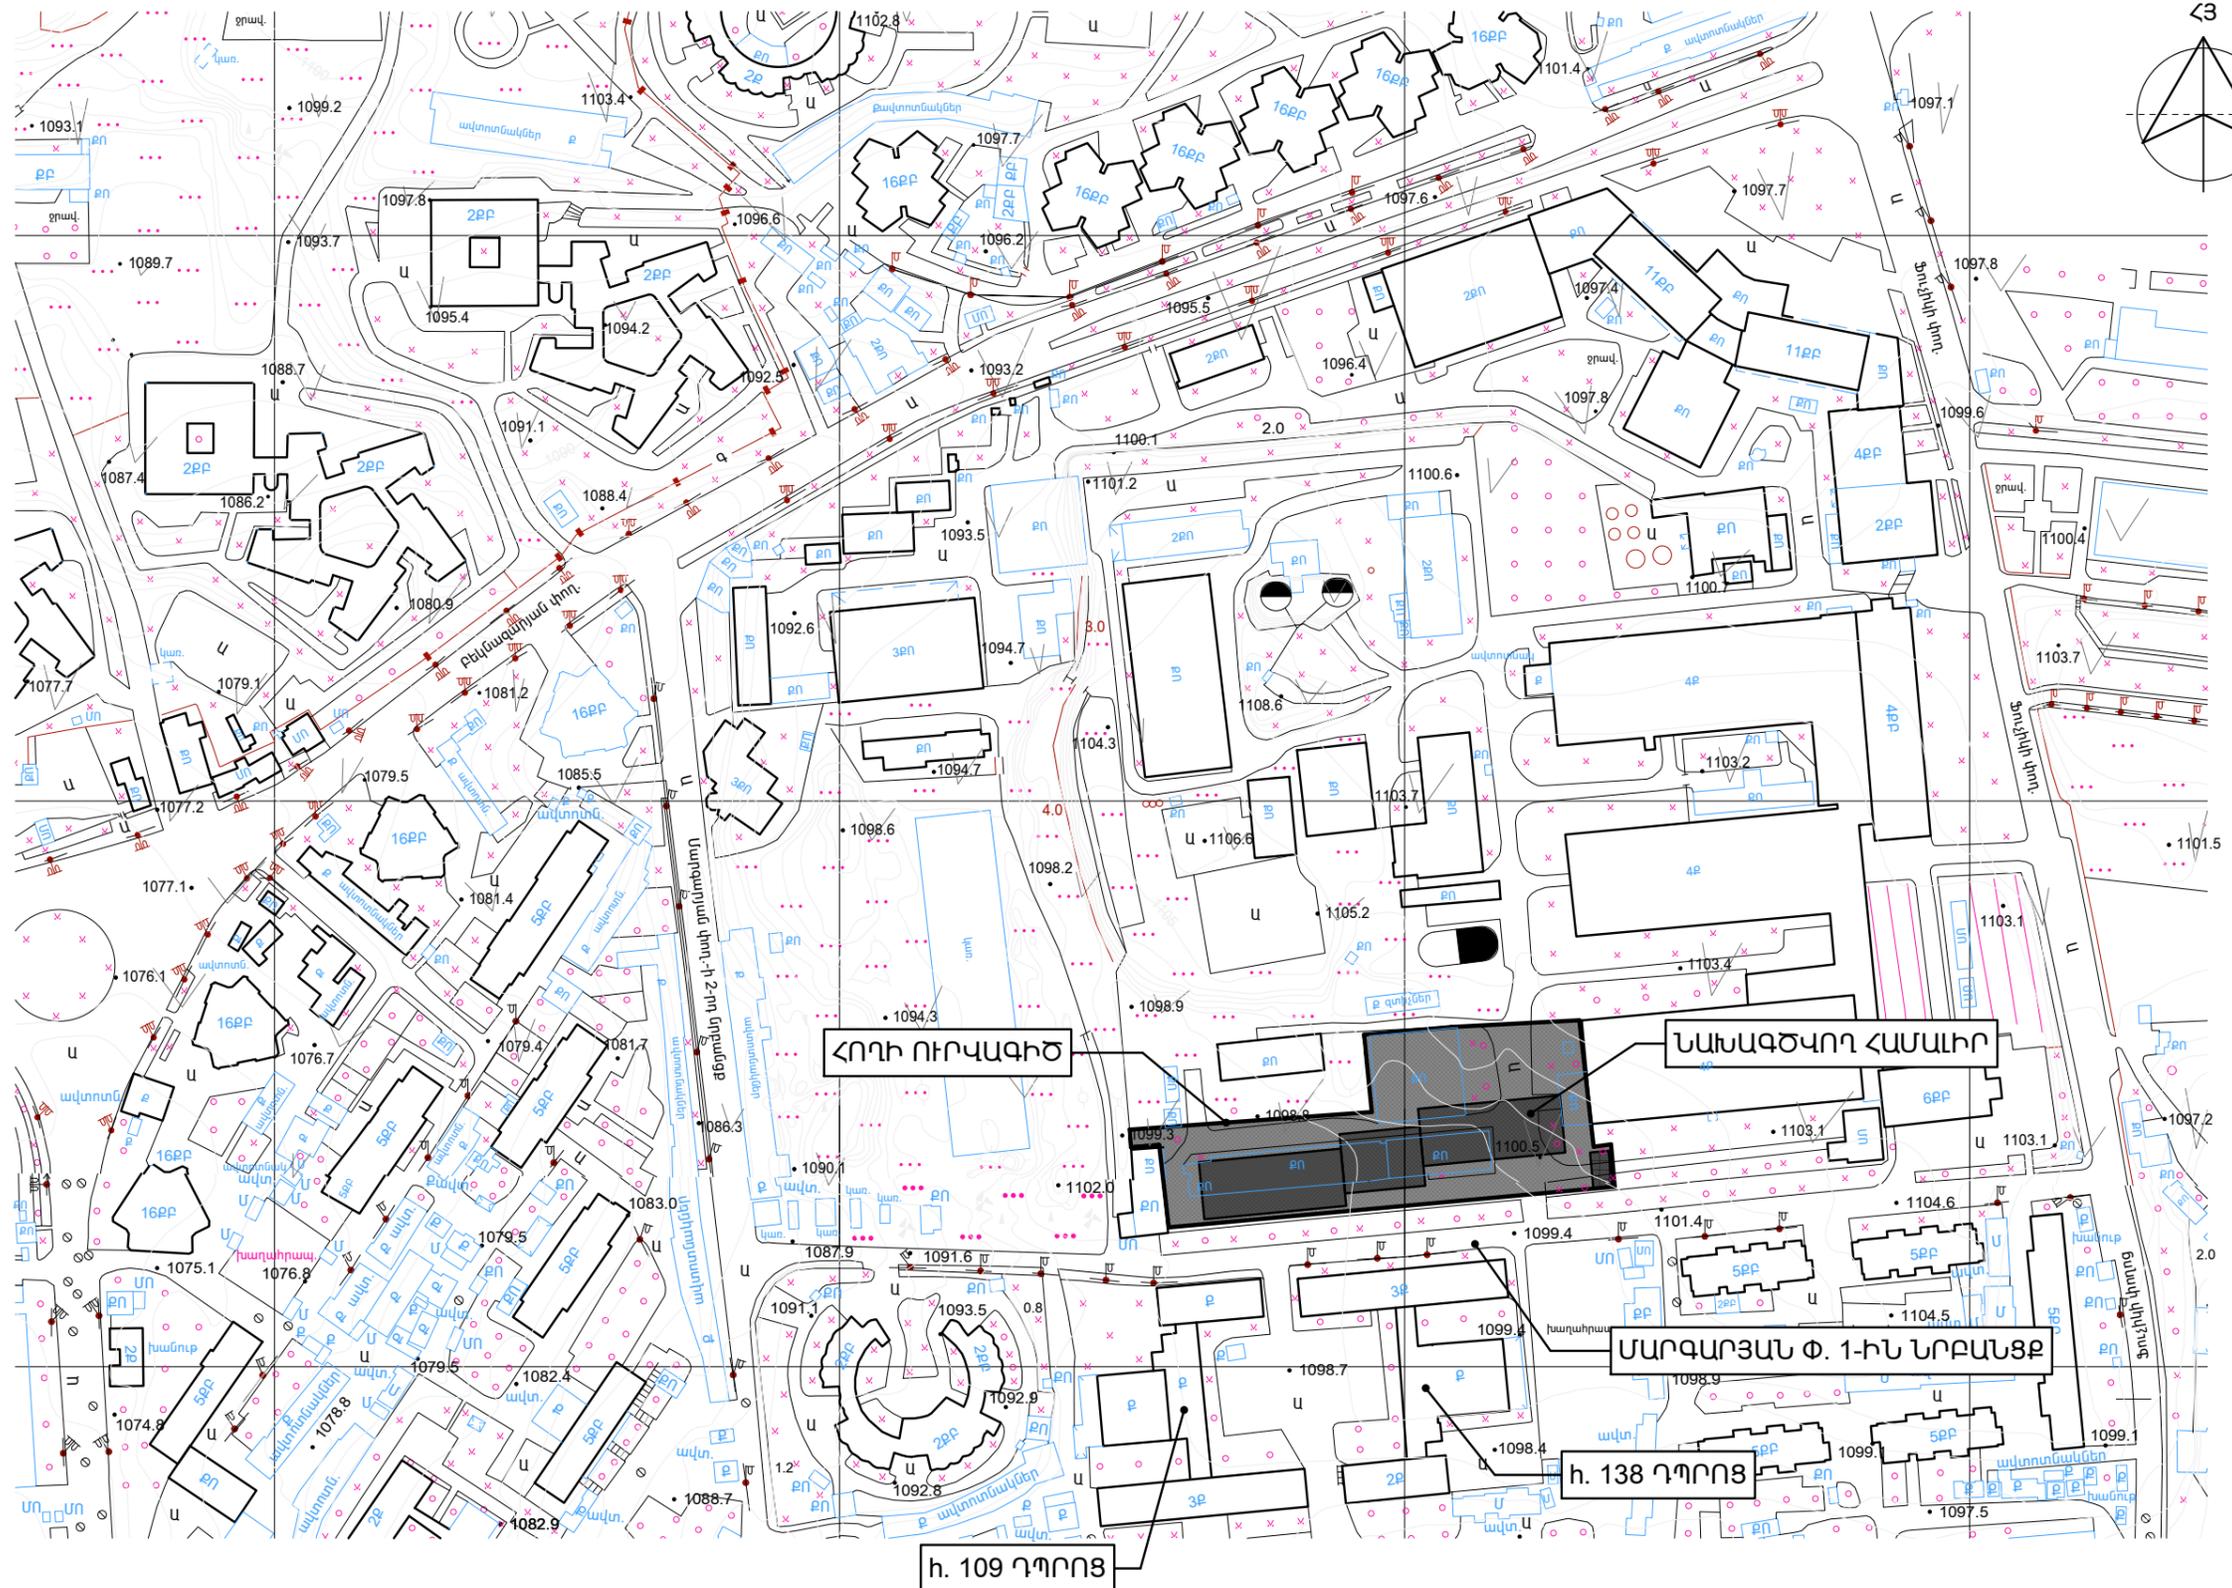

ՆԳՃ	Կ.ԱԶԱՏՅԱՆ	ԿԱՌՈՒՑԱՊԱՏՈՂ «ԱԳՇԻՆ» ՍՊԸ <b>ԲԱԶՄԱԲՆԱԿԱՐԱՆ ԲՆԱԿԵԼԻ ՀԱՄԱԼԻՐ</b> ԱՋԱԹՅԱԿ ԿԱՐԶԱԿԱՆ ՇՐՋԱՆ, ՅՈՒ. ՖՈՒԶԻԿԻ Փ. Կ. 27/38 ՃԱՐՏԱՐԱՊԵՏԱԿԱՆ ՄԱՍ (ՀԱՄԱԼԻՐ ԸՆԴՀԱՆՈՒՐ ՈՒՇԽԱՆԵՐ)	ՓՈՒԼ	ԹԵՐԹ	ԹԵՐԹԵՐ
ԱՐՏՈՆԱԳԻՐ	ՃԲԴ-Ա-0106		ԱՆ	4	30
ՆԱԽԱԳԾԵՑ	Կ.ԱԶԱՏՅԱՆ	ԻՐԱԿԻՃԱԿԻ ՀԱՏԱԿԱԳԻԾ. Մ. 1:2500	«ԿԱՐԵՆ ԱԶԱՏՅԱՆ ՈՒՐԲԵՆԻ» ԱԶ		
ՆԱԽԱԳԾԵՑ	Ա.ՕՀԱՆՅԱՆ				
ՊԱՇՏՈՆ	ԱԶԳԱՆՈՒՆ ԱՏՈՐԱԳՐ. Ա-ԹԻԿ				

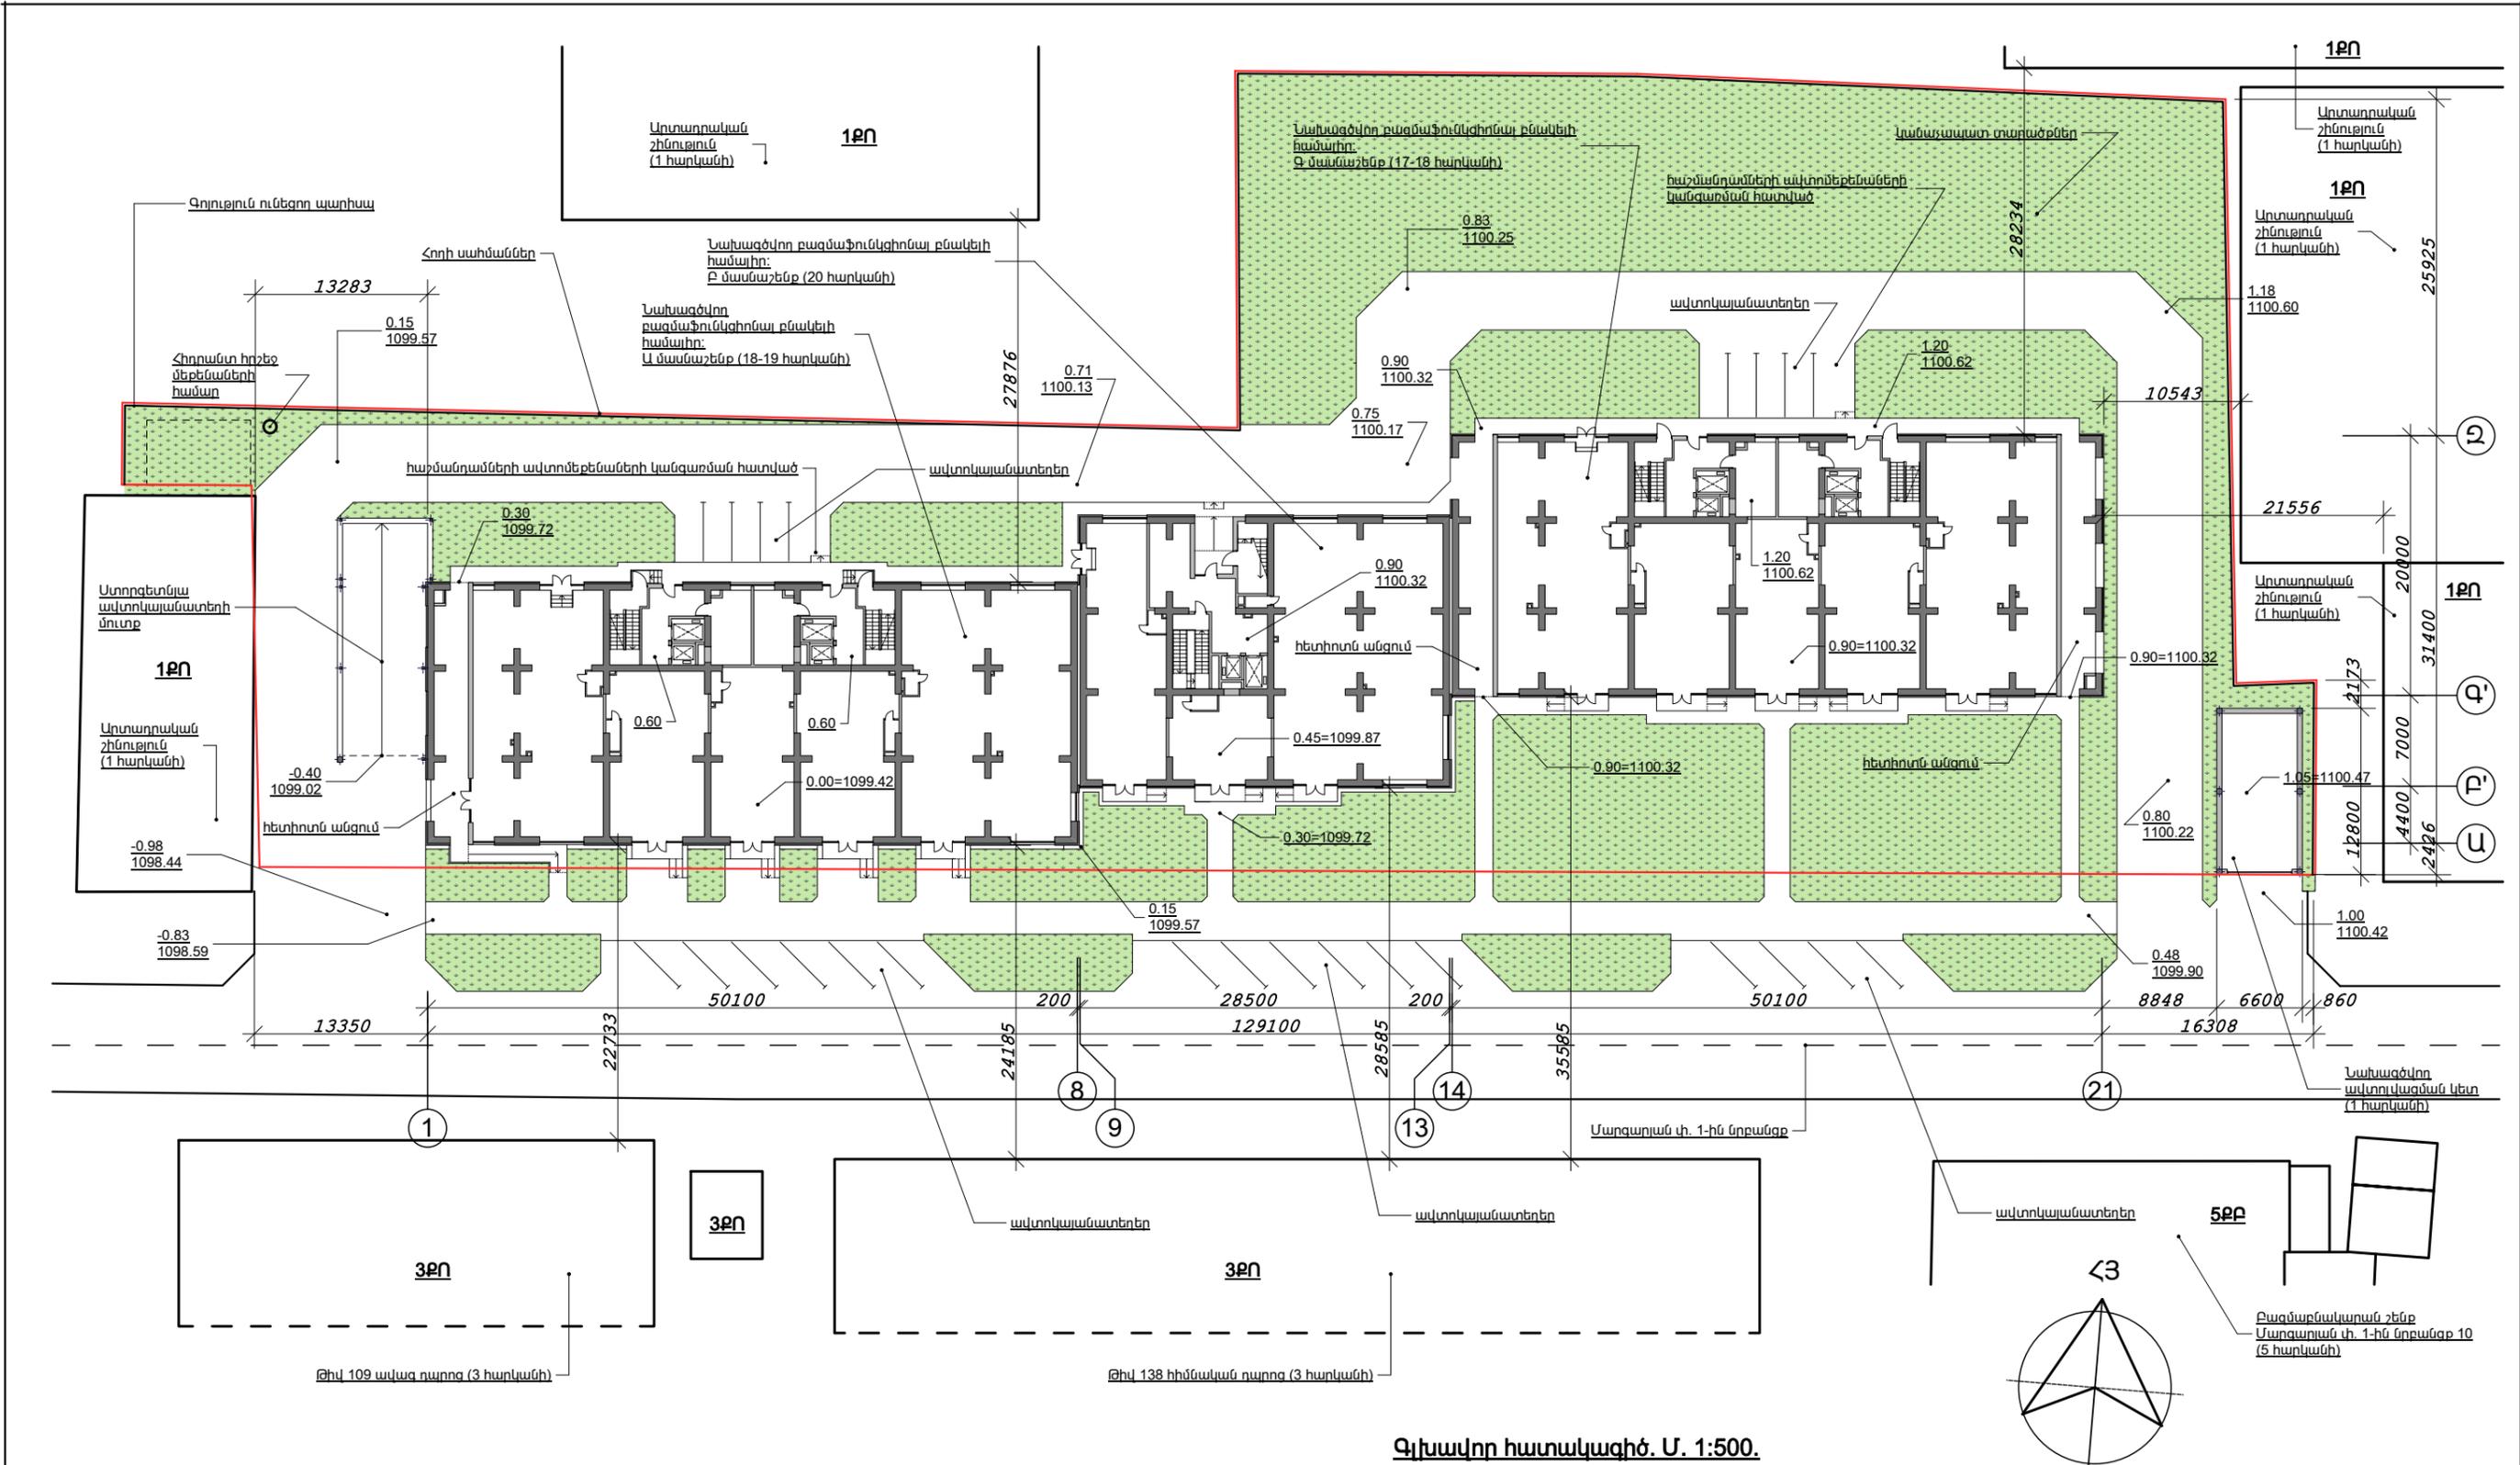


Գլխավոր հատակագիծ. Մ. 1:500.

ՀԱՄԱԶԱՅՆԵՑԿԱԾ Է

ԵՐԵՎԱՆԻ ՔԱՂԱՔԱՊԵՏ՝

Տ. ԱԿԻՆՅԱՆ


ՆԳՃ	Կ.ԱԶԱՏՅԱՆ		ԿԱՌՈՒՑԱՊԱՏՈՂ «ԱԳՇԻՆ» ՍՊՈ		
	ԱՐՏՈՆԱԳԻՐ	ՃԲԴ-Ա-0106			
ՆԱԽԱԳԾԵՑ	Կ.ԱԶԱՏՅԱՆ		<b>ԲԱԶՄԱԲՆԱԿԱՐԱՆ ԲՆԱԿԵԼԻ ՀԱՄԱԻՐ</b>		
ՆԱԽԱԳԾԵՑ	Ա.ՕՀԱՆՅԱՆ		ԱԶԱՏՅԱԿ ԿԱՐԶԱԿԱՆ ՇՐՋԱՆ, ՅՈՒ. ՖՈՒԶԻԿԻ Փ. Ի. 27/38		
			ՃԱՐՏԱՐԱՊԵՏԱԿԱՆ ՄԱՍ (ՀԱՄԱԻՐԻ ԸՆԴՀԱՆՈՒՐ ԼՈՒՇՈՒՄՆԵՐ)		
			ԳԼԽԱՎՈՐ ՀԱՏԱԿԱԳԻԾ. Մ. 1:500		
ՊԱՇՏՈՆ	ԱԶԳԱՆՈՒՆ	ԱՏՈՐԱԳՐ. Ա-ԹԿԿ	«ԿՈՐԵՆ ԱԶԱՏՅԱՆ ՈՐՈՒԲԵՆԻ» ԱԶ		

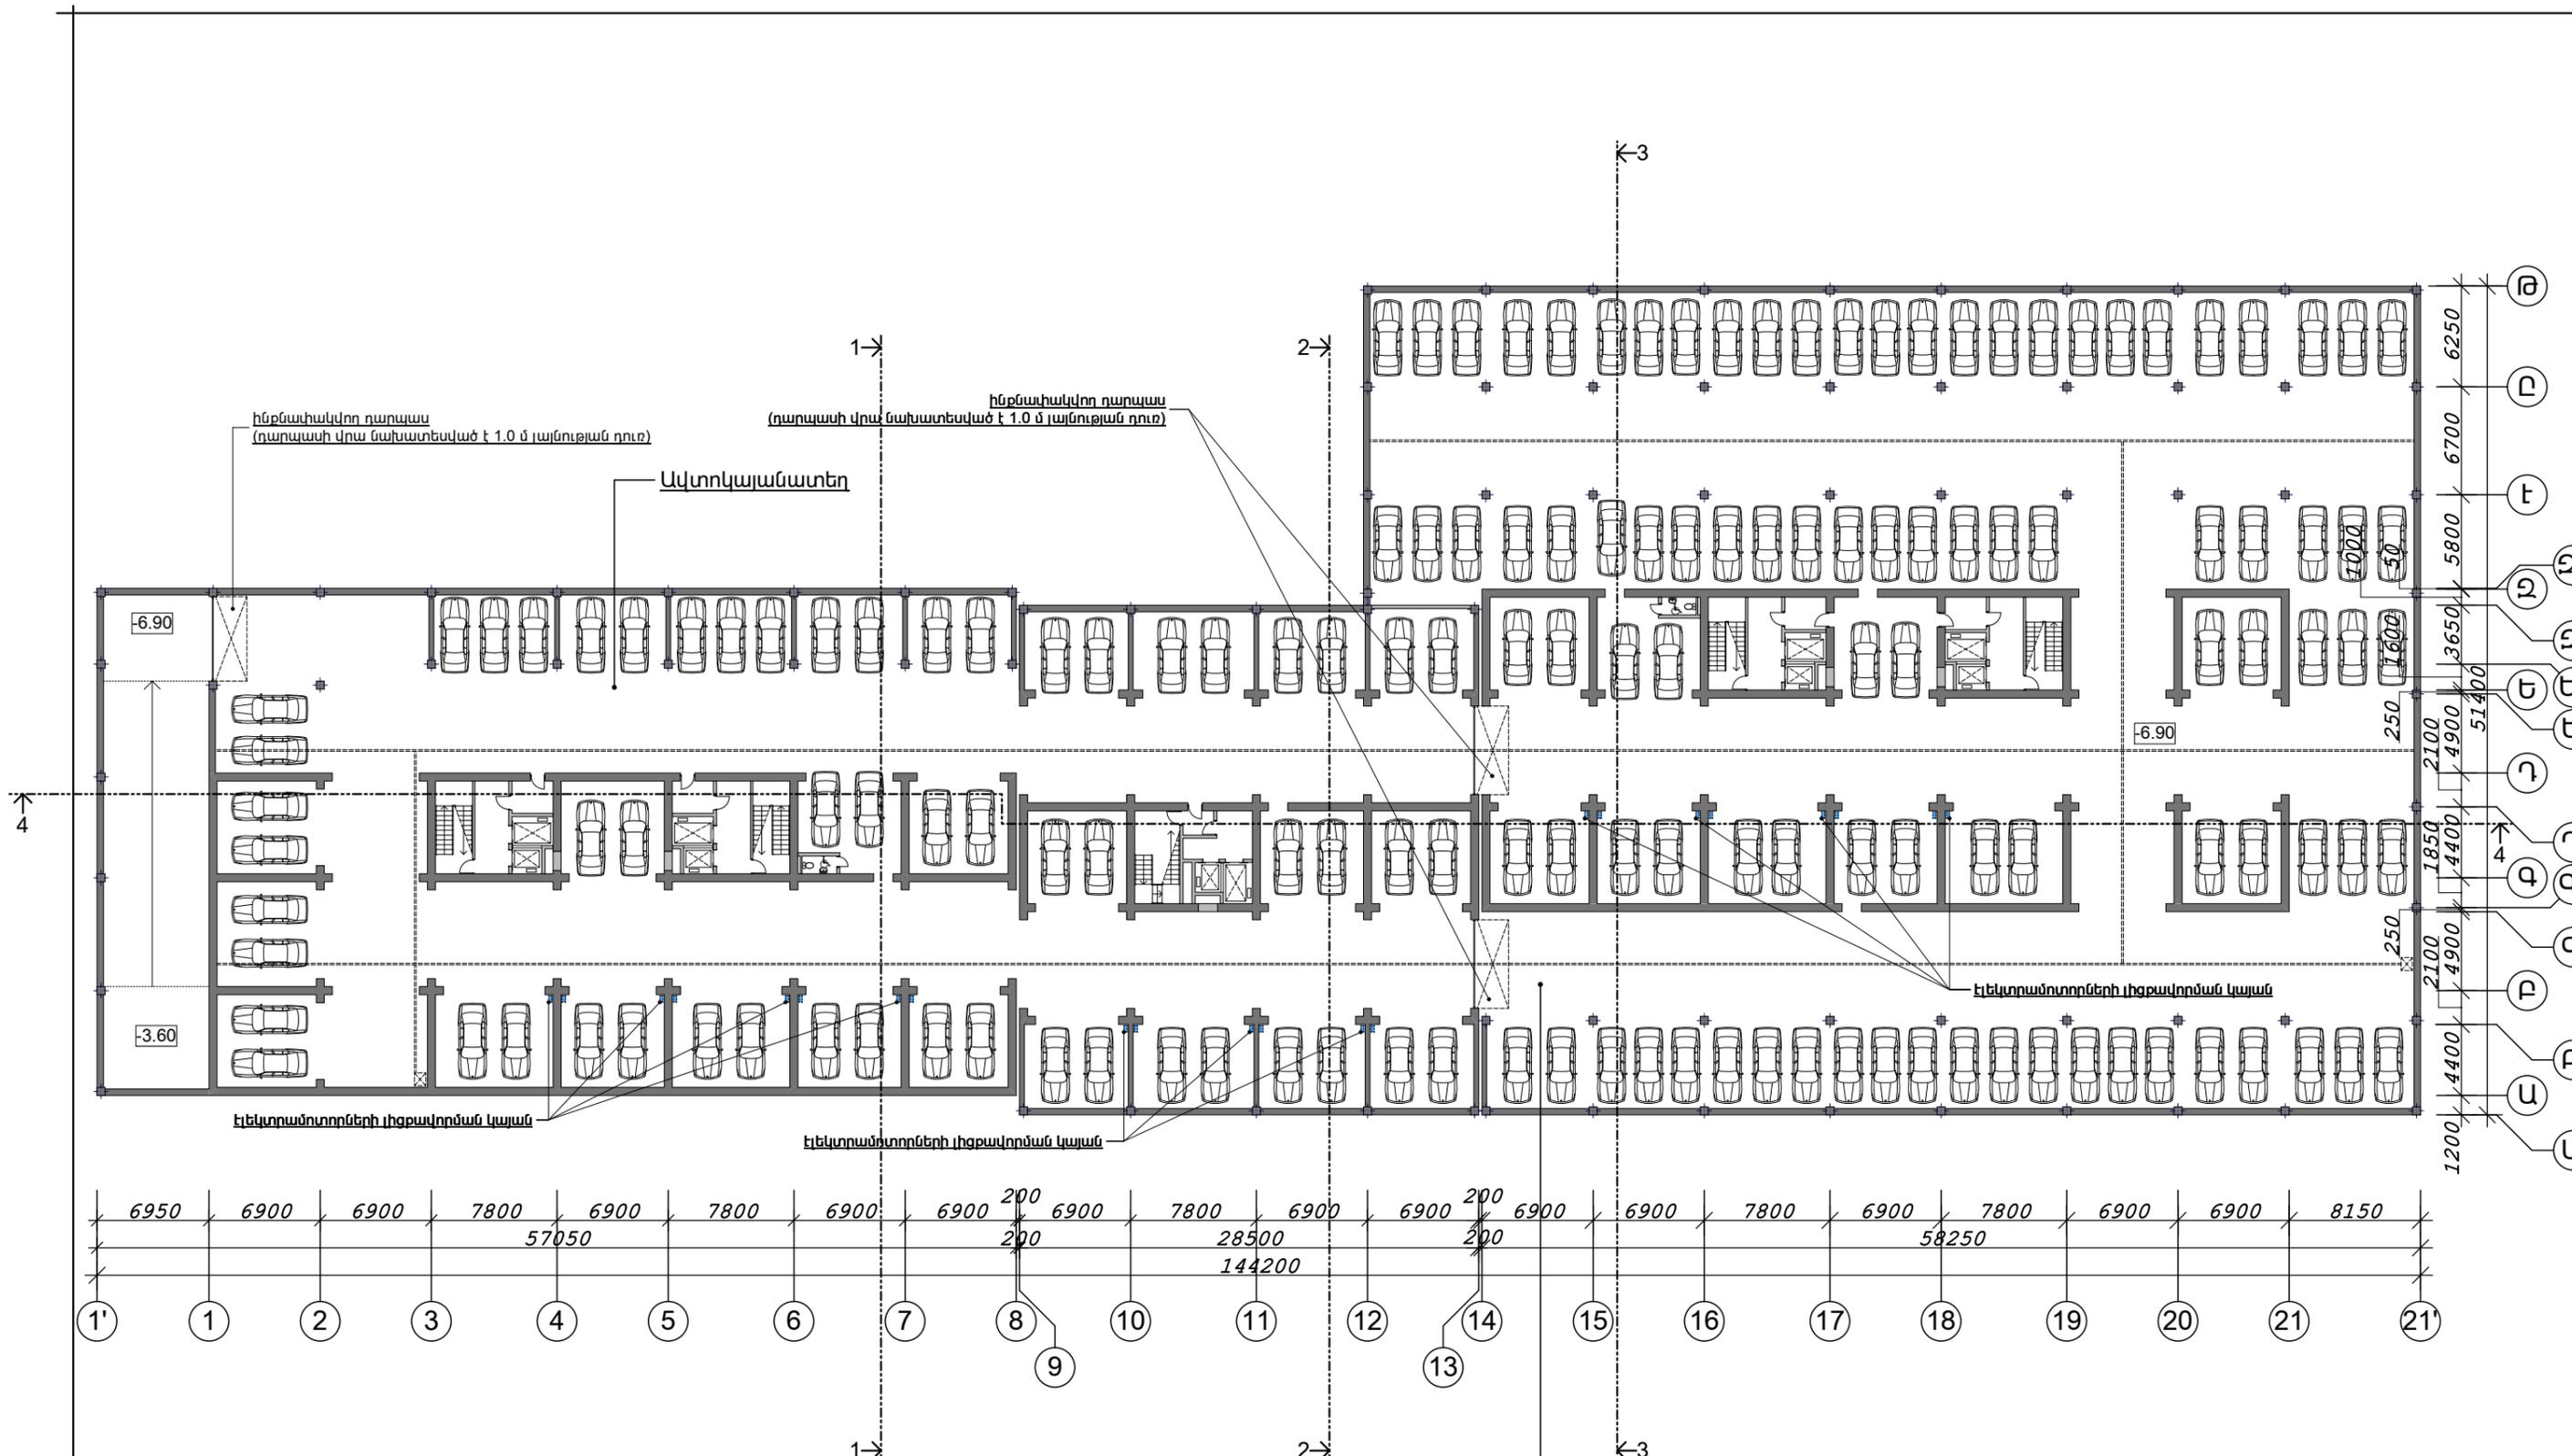

**Ստորգետնյա II հարկի հատակագիծ -6.90 նիշով. Մ. 1:400.**

**ԾԱՆՈԹՈՒԹՅՈՒՆ**  
 1. Սենյակների և տարածքների չափերը, մակերեսները և հատակագծային այլ մանրամասերը նայել նախագծի ճարտարապետական մասի "Ա", "Բ" և "Գ" մասնաշենքերի առանձնացված պլաններում:

ՆԳՃ	Կ.ԱԶԱՏՅԱՆ		ԿԱՌՈՒՑԱՊԱՏՈՂ «ԱԳՇԻՆ» ՍՊՈ			
ԱՐՏՈՆԱԳԻՐ	ՃԲԴ-Ա-0106					
ՆԱԽԱԳԾԵՑ	Կ.ԱԶԱՏՅԱՆ		<b>ԲԱԶՄԱԲՆԱԿԱՐԱՆ ԲՆԱԿԵՆԻ ՀԱՄԱԻՐ</b> ԱԶԱՓՆԱԿ ԿԱՐԶԱԿԱՆ ՇՐՋԱՆ, ՅՈՒ. ՖՈՒԶԻԿԻ Փ. Ի. 27/38 ՃԱՐՏԱՐԱՊԵՏԱԿԱՆ ՄԱՍ (ՀԱՄԱԻՐԻ ԸՆԴՀԱՆՈՒՐ ԼՈՒՏՈՒՄՆԵՐ)	ՓՈՒԼ	ԹԵՐԹ	ԹԵՐԹԵՐ
ՆԱԽԱԳԾԵՑ	Ա.ՕՀԱՆՅԱՆ			ԱՆ	6	30
			ՍՏՈՐԳԵՏՆՅԱ II ՀԱՐԿԻ ՀԱՏԱԿԱԳԻԾ -6.90 ՆԻՇՈՎ. Մ. 1:400.			
ՊԱՇՏՈՆ	ԱԶԳԱՆՈՒՆ	ԱՏՈՐԱԳՐ. Ա-ԹԻԿ	«ԿԱՐԵՆ ԱԶԱՏՅԱՆ ՈՈՒԲԵՆԻ» ԱԶ			

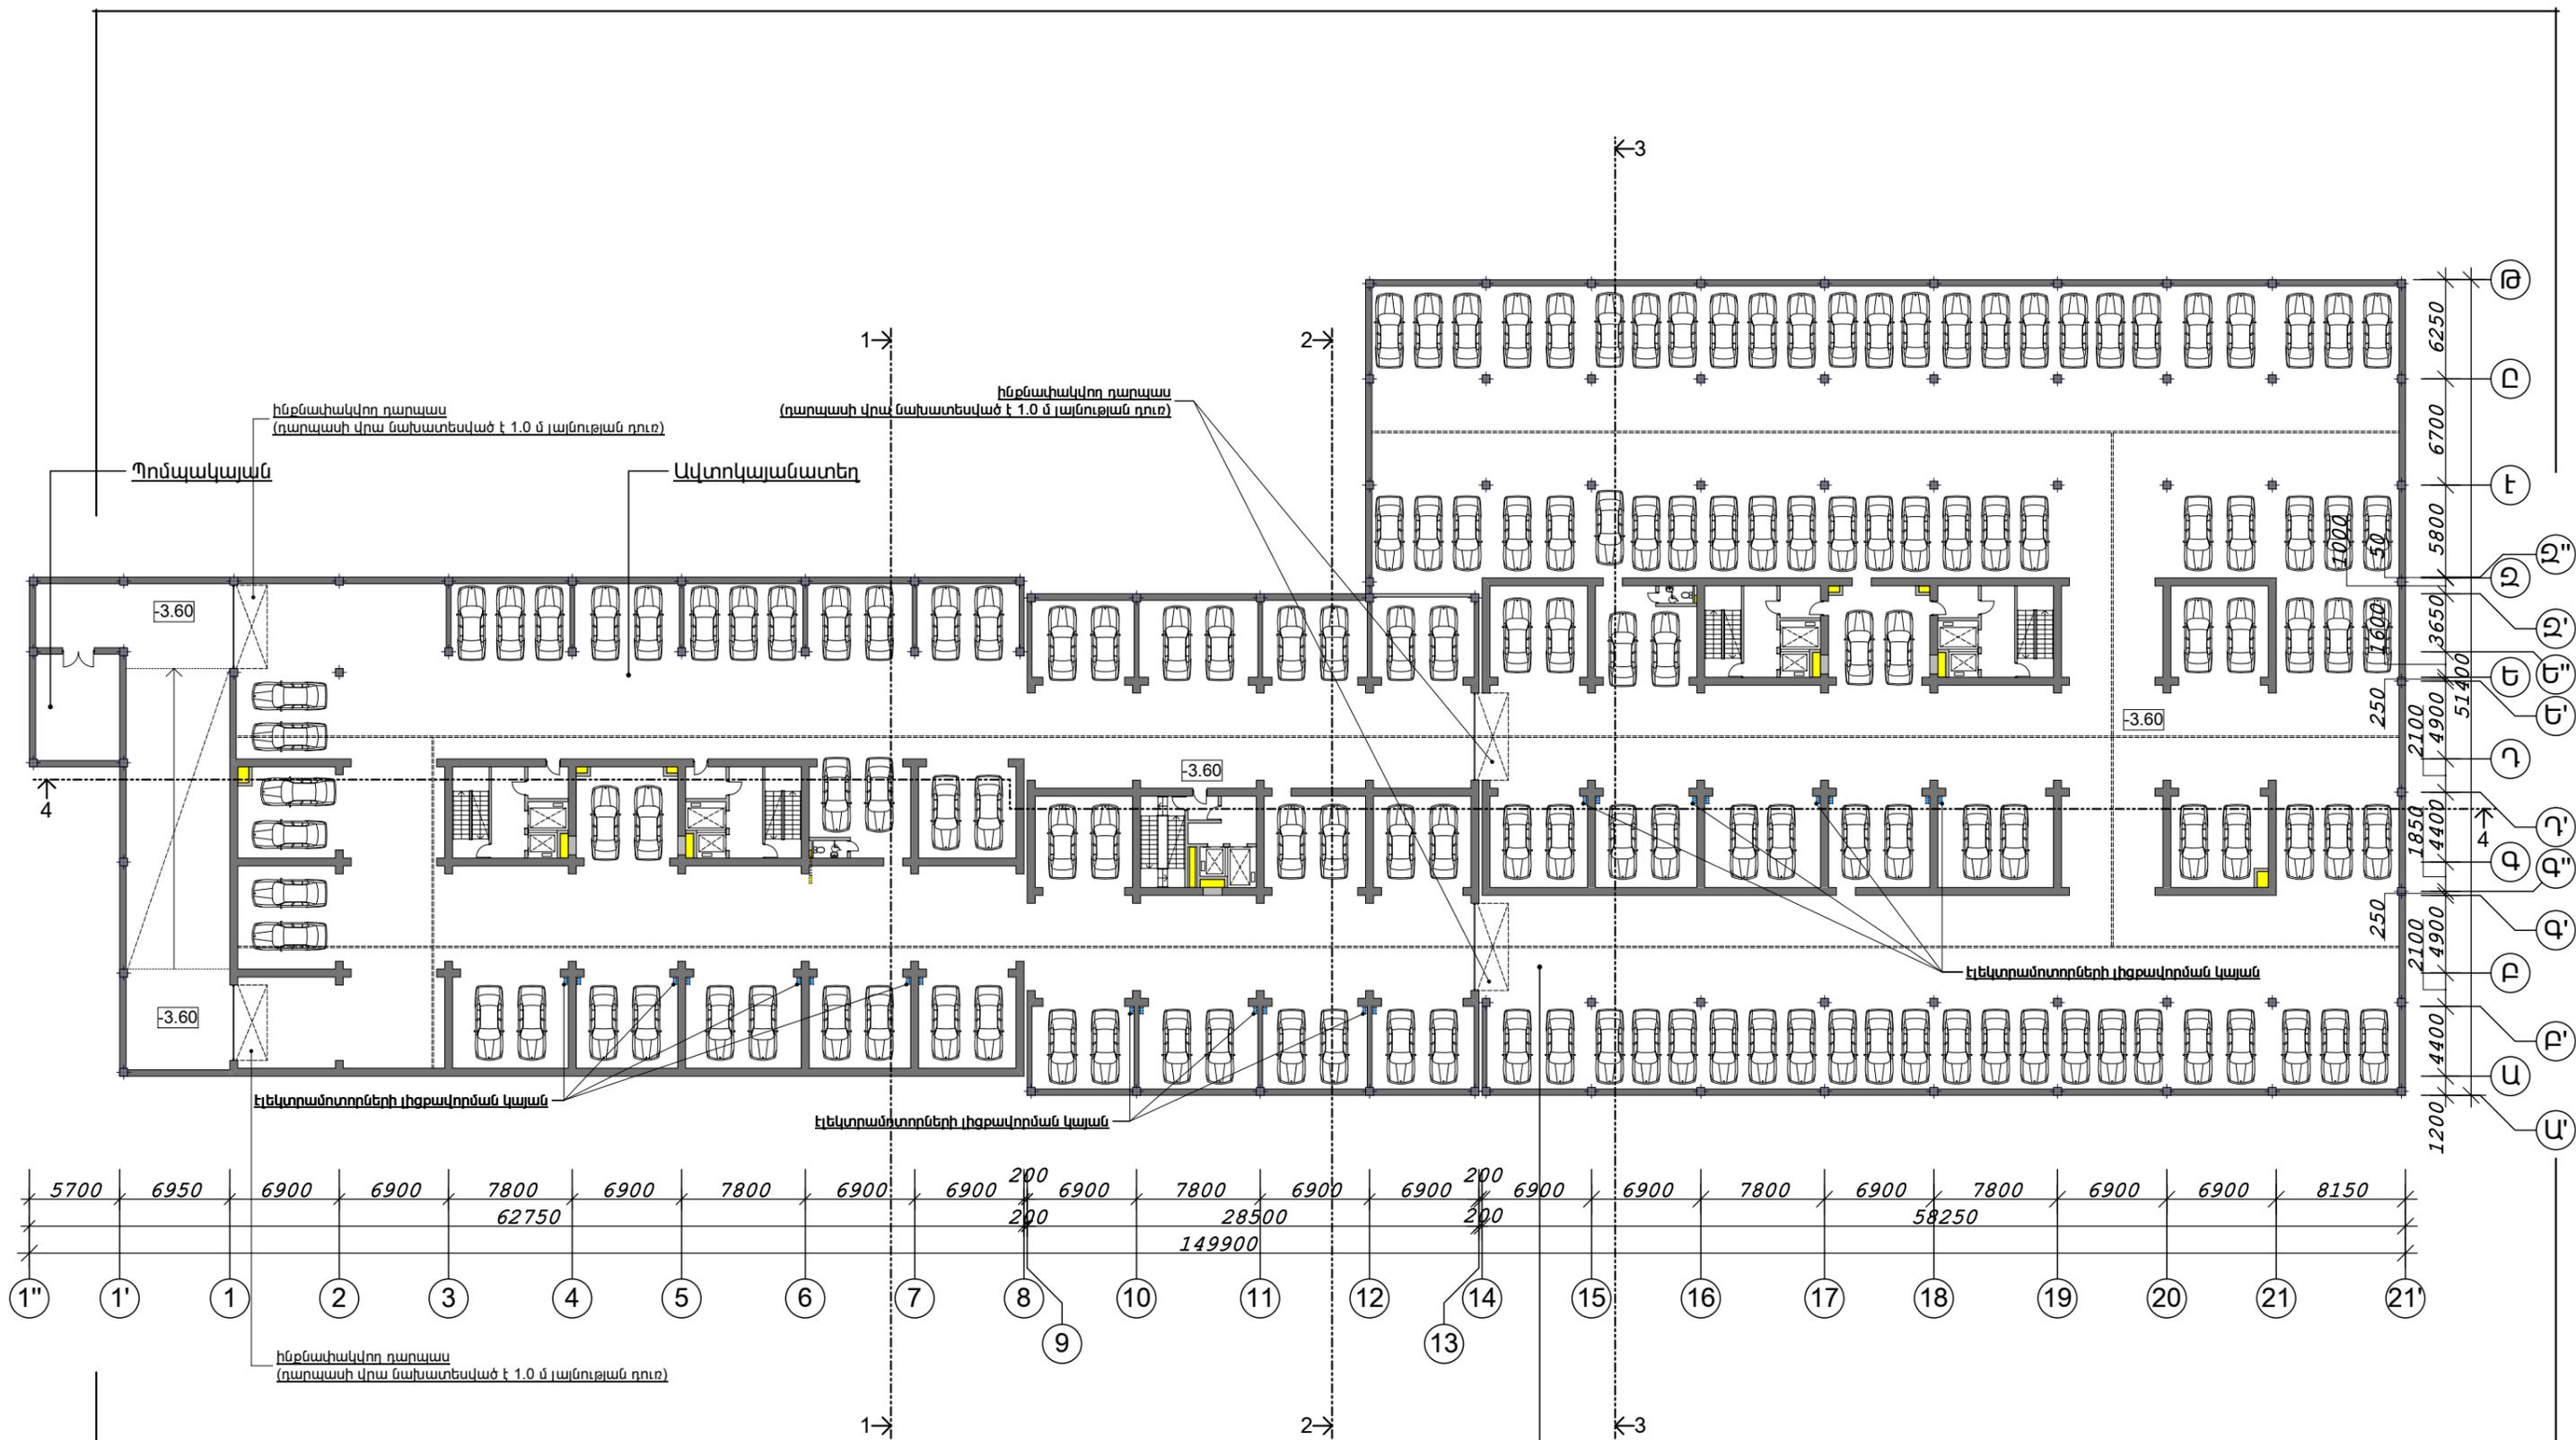


**Ստորգետնյա I հարկի հատակագիծ -3.60 միշով. Մ. 1:400.**

**ՇԱՆՈՒԹՅՈՒՆ**

1. Սենյակների և տարածքների չափերը, մակերեսները և հատակագծային այլ մանրամասերը նայել նախագծի ճարտարապետական մասի "Ա", "Բ" և "Գ" մասնաշենքերի առանձնացված պլաններում:

ՆԳՃ	Կ.ԱԶԱՏՅԱՆ		ԿԱՌՈՒՑԱՊԱՏՈՂ «ԱԳՇԻՆ» ՍՊԸ			
	ԱՐՏՈՆԱԳԻՐ	ՃԲԴ-Ա-0106				
ՆԱԽԱԳԾԵՑ	Կ.ԱԶԱՏՅԱՆ		ԲԱԶՄԱԲՆԱԿԱՐԱՆ ԲՆԱԿԵՒԻ ՀԱՄԱԻՐ ԱԶԱՓՆԱԿ ԿԱՐԶԱԿԱՆ ՇՐՋԱՆ, ՅՈՒ. ՖՈՒԶԻԿԻ Փ. Ի. 27/38	ՓՈՒԼ	ԹԵՐԹ	ԹԵՐԹԵՐ
ՆԱԽԱԳԾԵՑ	Ա.ՕՀԱՆՅԱՆ			ԱՆ	7	30
			ՃԱՐՏԱՐԱՊԵՏԱԿԱՆ ՄԱՍ (ՀԱՄԱԻՐԻ ԸՆԴՀԱՆՈՒՐ ԼՈՒՑՈՒՄՆԵՐ)			
			ՍՏՈՐԳԵՏՆՅԱ I ՀԱՐԿԻ ՀԱՏԱԿԱԳԻՇ -3.60 ՆԻՇՈՎ. Մ. 1:400.	«ԿԱՐԵՆ ԱԶԱՏՅԱՆ ՈՈՒԲԵՆԻ» ԱԶ		
ՊԱՇՏՈՆ	ԱԶԳԱՆՈՒՆ	ՍՏՈՐԱԳՐ. Ա-ԹԻԿ				

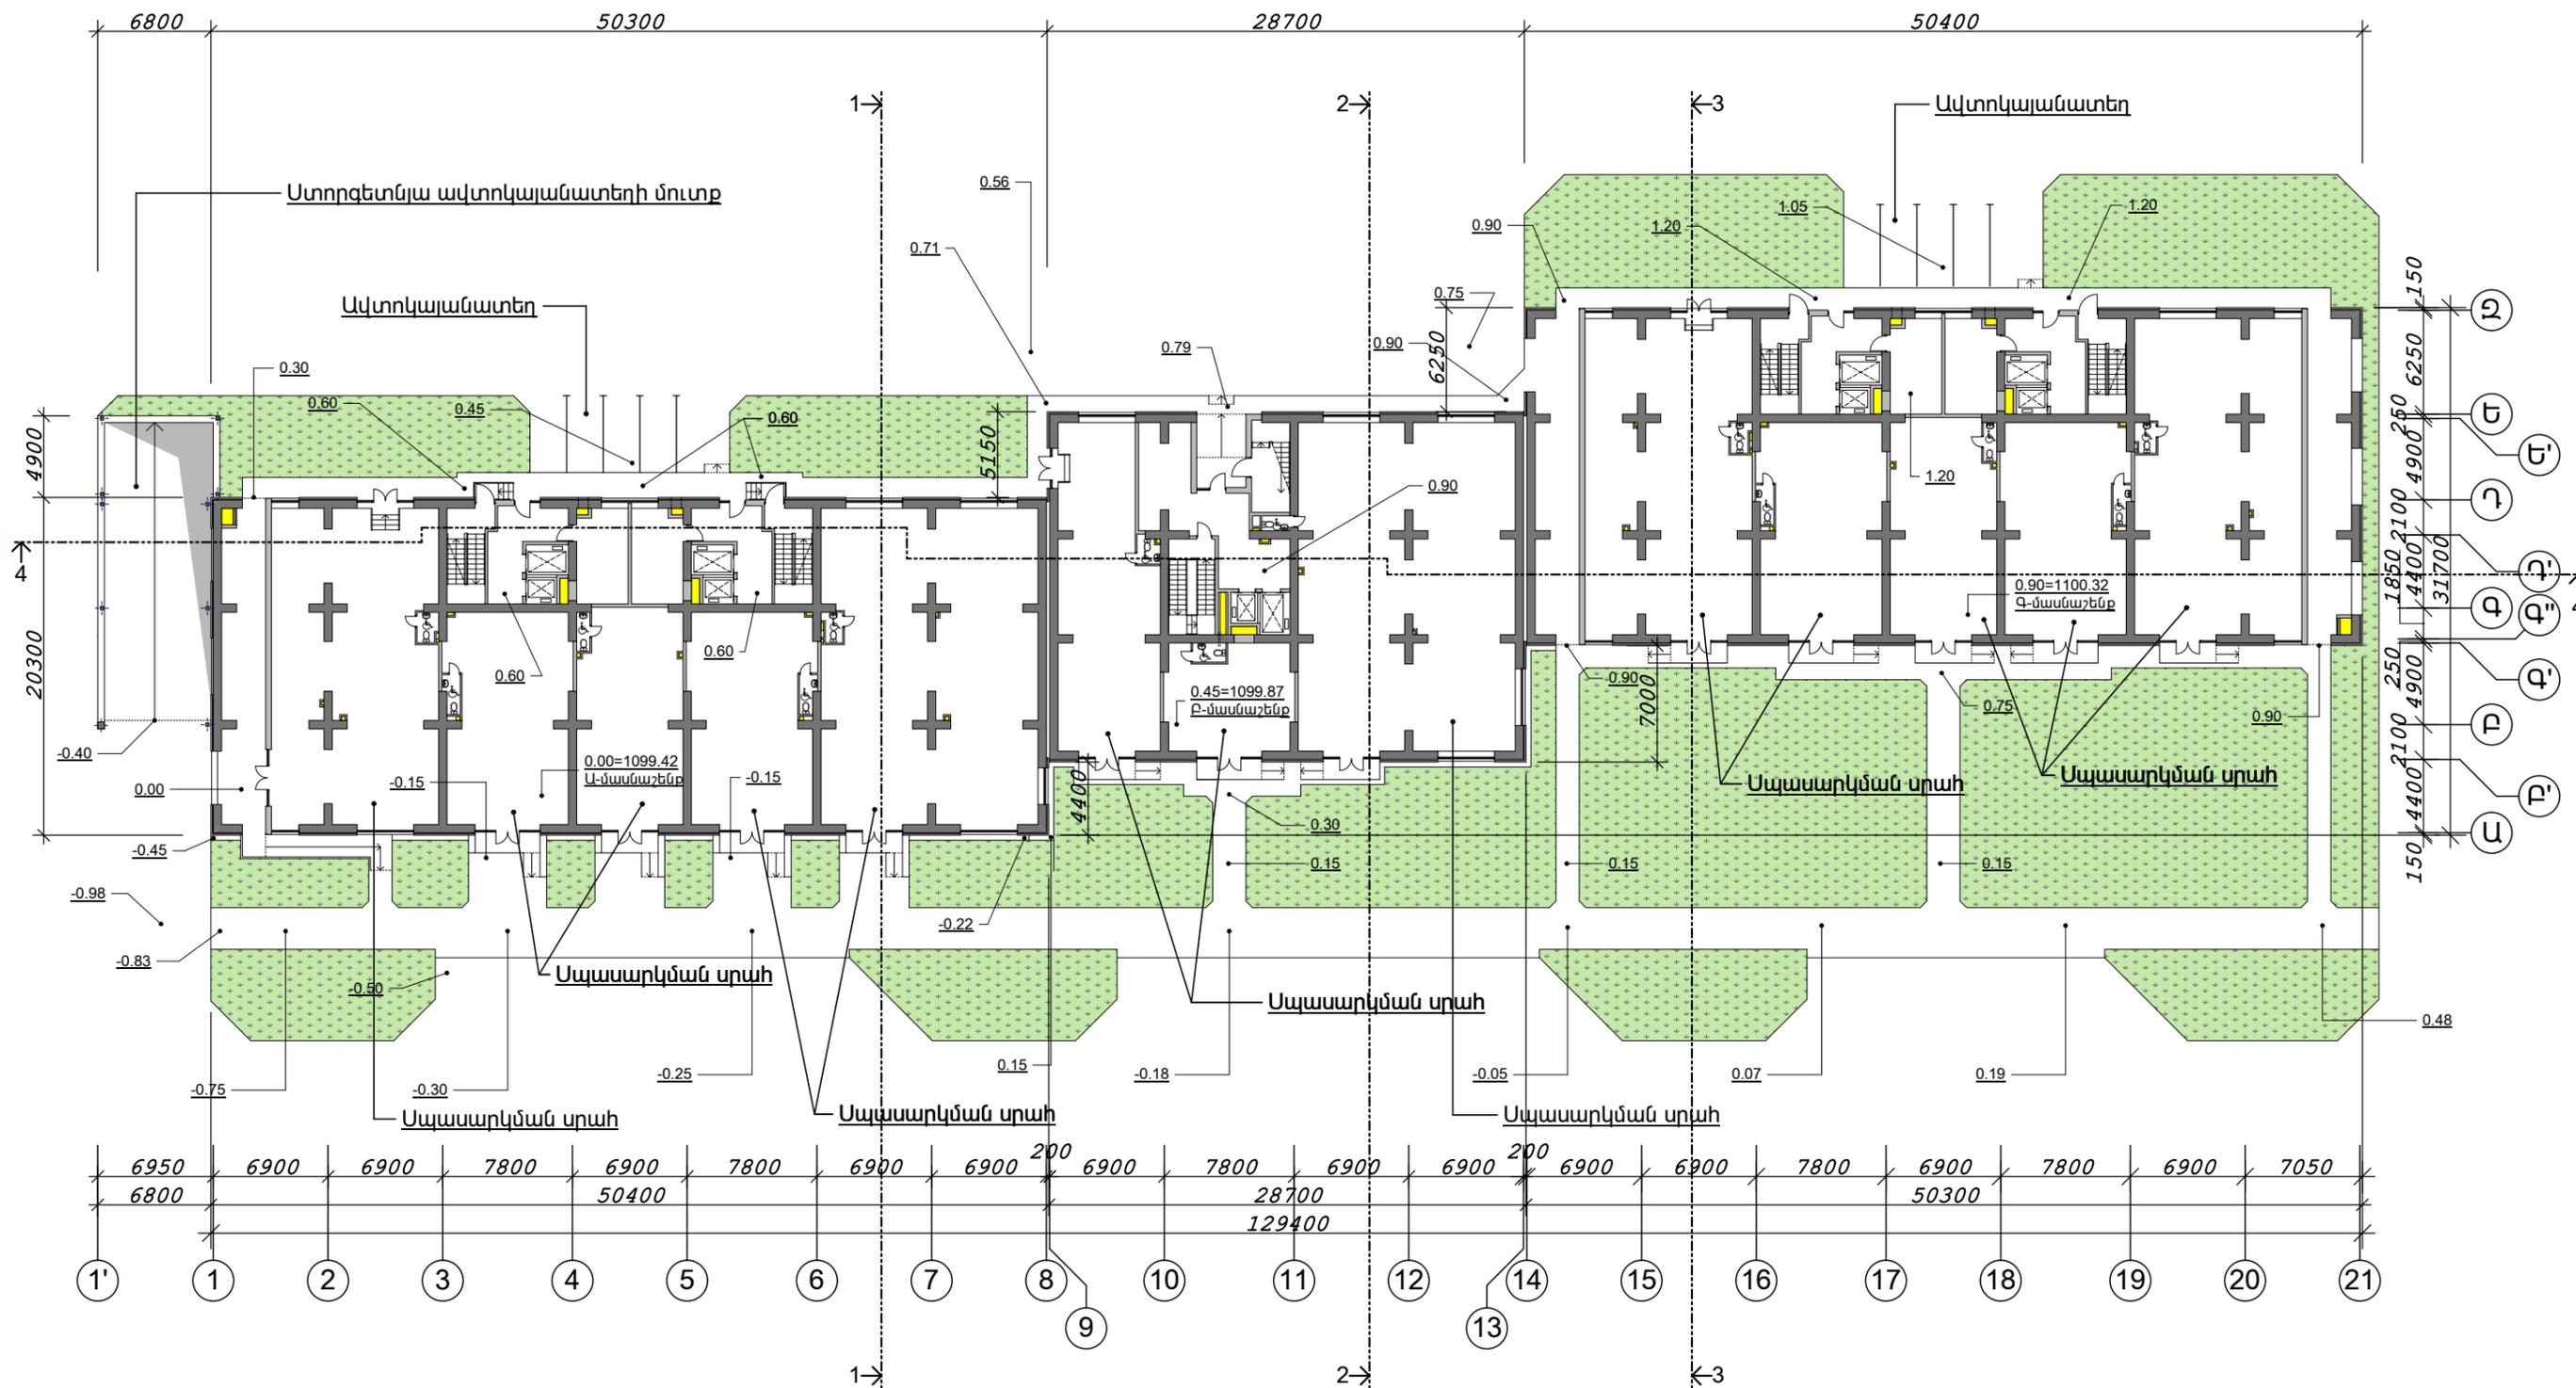

I հարկի հատակագիծ 0.00; 0.45 և 0.90 միջերով. Մ. 1:400.

**ՇԱՆՈՅԻՆՈՒՄ**

- Սենյակների և տարածքների չափերը, մակերեսները և հատակագծային այլ մանրամասերը նայել նախագծի ճարտարապետական մասի "Ա", "Բ" և "Գ" մասնաշենքերի առանձնացված պլաններում:
- Բոլոր սեկցիաներում սանդղավանդակներից էլքի դռան լայնությունն ընդունված է 1.2մ:

ՆԳՃ	Կ.ԱԶԱՏՅԱՆ	ԿԱՌՈՒՑԱՊԱՏՈՂ «ԱԳՇԻՆ» ՍՊԸ			
ԱՐՏՈՆԱԳԻՐ	ՃԲԴ-Ա-0106				
ՆԱԽԱԳԾԵՑ	Կ.ԱԶԱՏՅԱՆ	<b>ԲԱԶՄԱԲՆԱԿԱՐԱՆ ԲՆԱԿԵՒԻ ՀԱՄԱԻՐ</b> ԱԶԱՓՆԱԿ ԿԱՐԶԱԿԱՆ ՇՐՋԱՆ, ՅՈՒ. ՖՈՒԶԻԿԻ Փ. Ի. 27/38 ՃԱՐՏԱՐԱՊԵՏԱԿԱՆ ՄԱՍ (ՀԱՄԱԻՐԻ ԸՆԴՀԱՆՈՒՐ ԼՈՒՇՈՒՄՆԵՐ)	ՓՈՒԼ	ԹԵՐԹ	ԹԵՐԹԵՐ
ՆԱԽԱԳԾԵՑ	Ա.ՕՀԱՆՅԱՆ		ԱՆ	8	30
ՊԱԵՏՈՆ	ԱԶԳԱՆՈՒՆ	ԱՏՈՐԱԳՐ.	I ՀԱՐԿԻ ՀԱՏԱԿԱԳԻԾ 0.00; 0.45 ԵՎ 0.90 ՆԻՇԵՐՈՎ. Մ. 1:400.		
		Ա.ԹԻՎ	«ԿԱՐԵՆ ԱԶԱՏՅԱՆ ՈՒՈՒԲԵՆԻ» ԱԶ		




**II հարկի հատակագիծ 4.50 նիշով. Մ. 1:400.**

**ՇԱՆՈՅՈՒԹՅՈՒՆ**

- Բնակարանների և արտաբնակարանային սենյակների, տարածքների չափերը, մակերեսները և հատակագծային այլ մանրամասերը նայել նախագծի Ճարտարապետական մասի "Ա", "Բ" և "Գ" մասնաշենքերի առանձնացված պլաններում:
- Հարկում բնակարանների քանակը՝ 18 հատ:

ՆԳՃ	Կ.ԱԶԱՏՅԱՆ	ԿԱՌՈՒՑԱՊԱՏՈՂ «ԱԳԵՆ» ՍՊՈ			
ՄՐՏՈՆԱԳԻՐ ՃԲԴ-Ա-0106					
ՆԱԽԱԳԾԵՑ	Կ.ԱԶԱՏՅԱՆ	<b>ԲԱԶՄԱԲՆԱԿԱՐԱՆ ԲՆԱԿԵՒԻ ՀԱՄԱԻՐ</b> ԱԶՄՓՆՅԱԿ ԿԱՐԶԱԿԱՆ ԵՐԶԱՆ, ՅՈՒ. ՖՈՒԶԻԿԻ Փ. Ի. 27/38 ՃԱՐՏԱՐԱՊԵՏԱԿԱՆ ՄԱՍ (ՀԱՄԱԻՐԻ ԸՆԴՀԱՆՈՒՐ ԼՈՒՇՈՒՄՆԵՐ)	ՓՈՒԼ	ԹԵՐԹ	ԹԵՐԹԵՐ
ՆԱԽԱԳԾԵՑ	Ա.ՕՀԱՆՅԱՆ		ԱՆ	9	30
		II ՀԱՐԿԻ ՀԱՏԱԿԱԳԻԾ 4.50 ՆԻՇՈՎ. Մ. 1:400	«ԿԱՐԵՆ ԱԶԱՏՅԱՆ ՈՈՒԲԵՆԻ» ԱԶ		
ՊԱՇՏՈՆ	ԱԶԳԱՆՈՒՆ		ԱՏՈՐԱԳՐ.	Ա-ԹԻԿ	

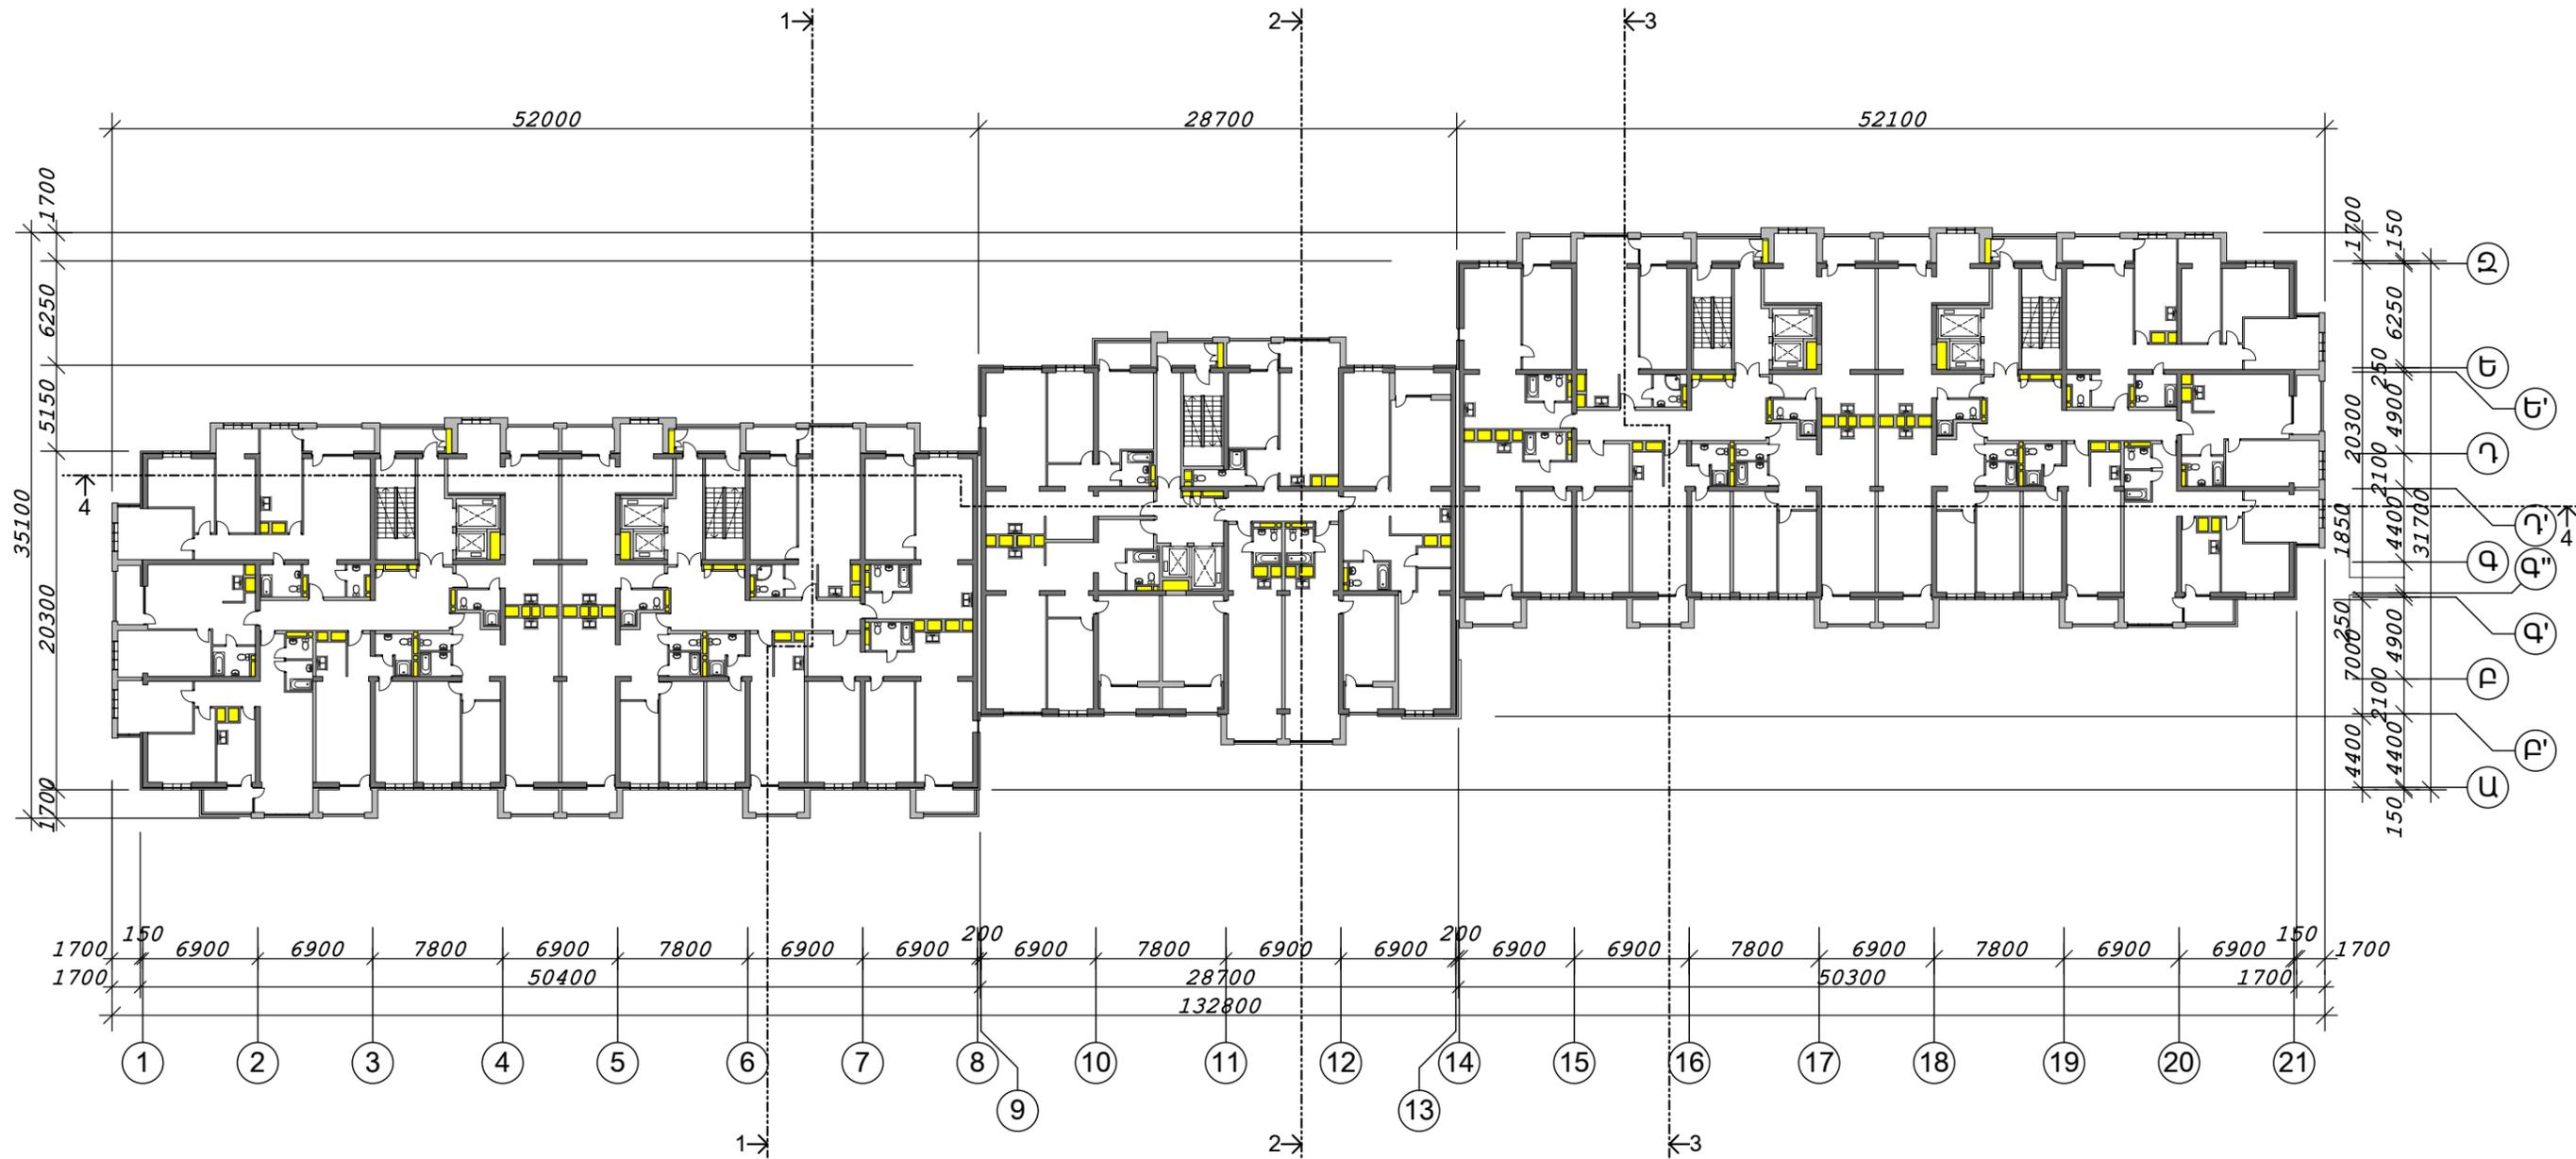


III-VI հարկերի հատակագիծ 7.80; 11.10; 14.40 և 17.70 նիշերով. Մ. 1:400.

**ՇԱՆՈՒԹՅՈՒՆ**

- Բնակարանների և արտաբնակարանային սենյակների, տարածքների չափերը, մակերեսները և հատակագծային այլ մանրամասերը նայել նախագծի ճարտարապետական մասի "Ա", "Բ" և "Գ" մասնաշենքերի առանձնացված պլաններում:
- Յուրաքանչյուր հարկում բնակարանների քանակը՝ 30 հատ:

ՆԳՃ	Կ.ԱԶԱՏՅԱՆ	ԿԱՌՈՒՑԱՊԱՏՈՂ «ԱԳԵԽՆ» ՍՊՈ			
ԱՐՏՈՆԱԳԻՐ ՃԲԴ-Ա-0106					
ՆԱԽԱԳԾԵՑ	Կ.ԱԶԱՏՅԱՆ	<b>ԲԱԶՄԱԲՆԱԿԱՐԱՆ ԲՆԱԿԵԻ ՀԱՄԱԽԻ</b> ԱԶՄՓՆՅԱԿ ԿԱՐԶԱԿԱՆ ԵՐԶԱՆ, ՅՈՒ. ՖՈՒԶԻԿԻ Փ. Ի. 27/38 ՃԱՐՏԱՐԱՊԵՏԱԿԱՆ ՄԱՍ (ՀԱՄԱԽԻ ԸՆԴՀԱՆՈՒՐ ԼՈՒՇՈՒՄՆԵՐ)	ՓՈՒԼ	ԹԵՐԹ	ԹԵՐԹԵՐ
ՆԱԽԱԳԾԵՑ	Ա.ՕՀԱՆՅԱՆ		ԱՆ	10	30
ՊԱՇՏՈՆ	ԱԶԳԱՆՈՒՆ	ԱՏՈՐԱԳՐ.	III-VI ՀԱՐԿԵՐԻ ՀԱՏԱԿԱԳԻԾ 7.80; 11.10; 14.40 ԵՎ 17.70 ՆԻՇԵՐՈՎ. Մ. 1:400		
	ԱՌՐԱԳՐ.	Ա-ԹԻԿ	«ԿԱՐԵՆ ԱԶԱՏՅԱՆ ՈՈՒԲԵՆԻ» ԱԶ		

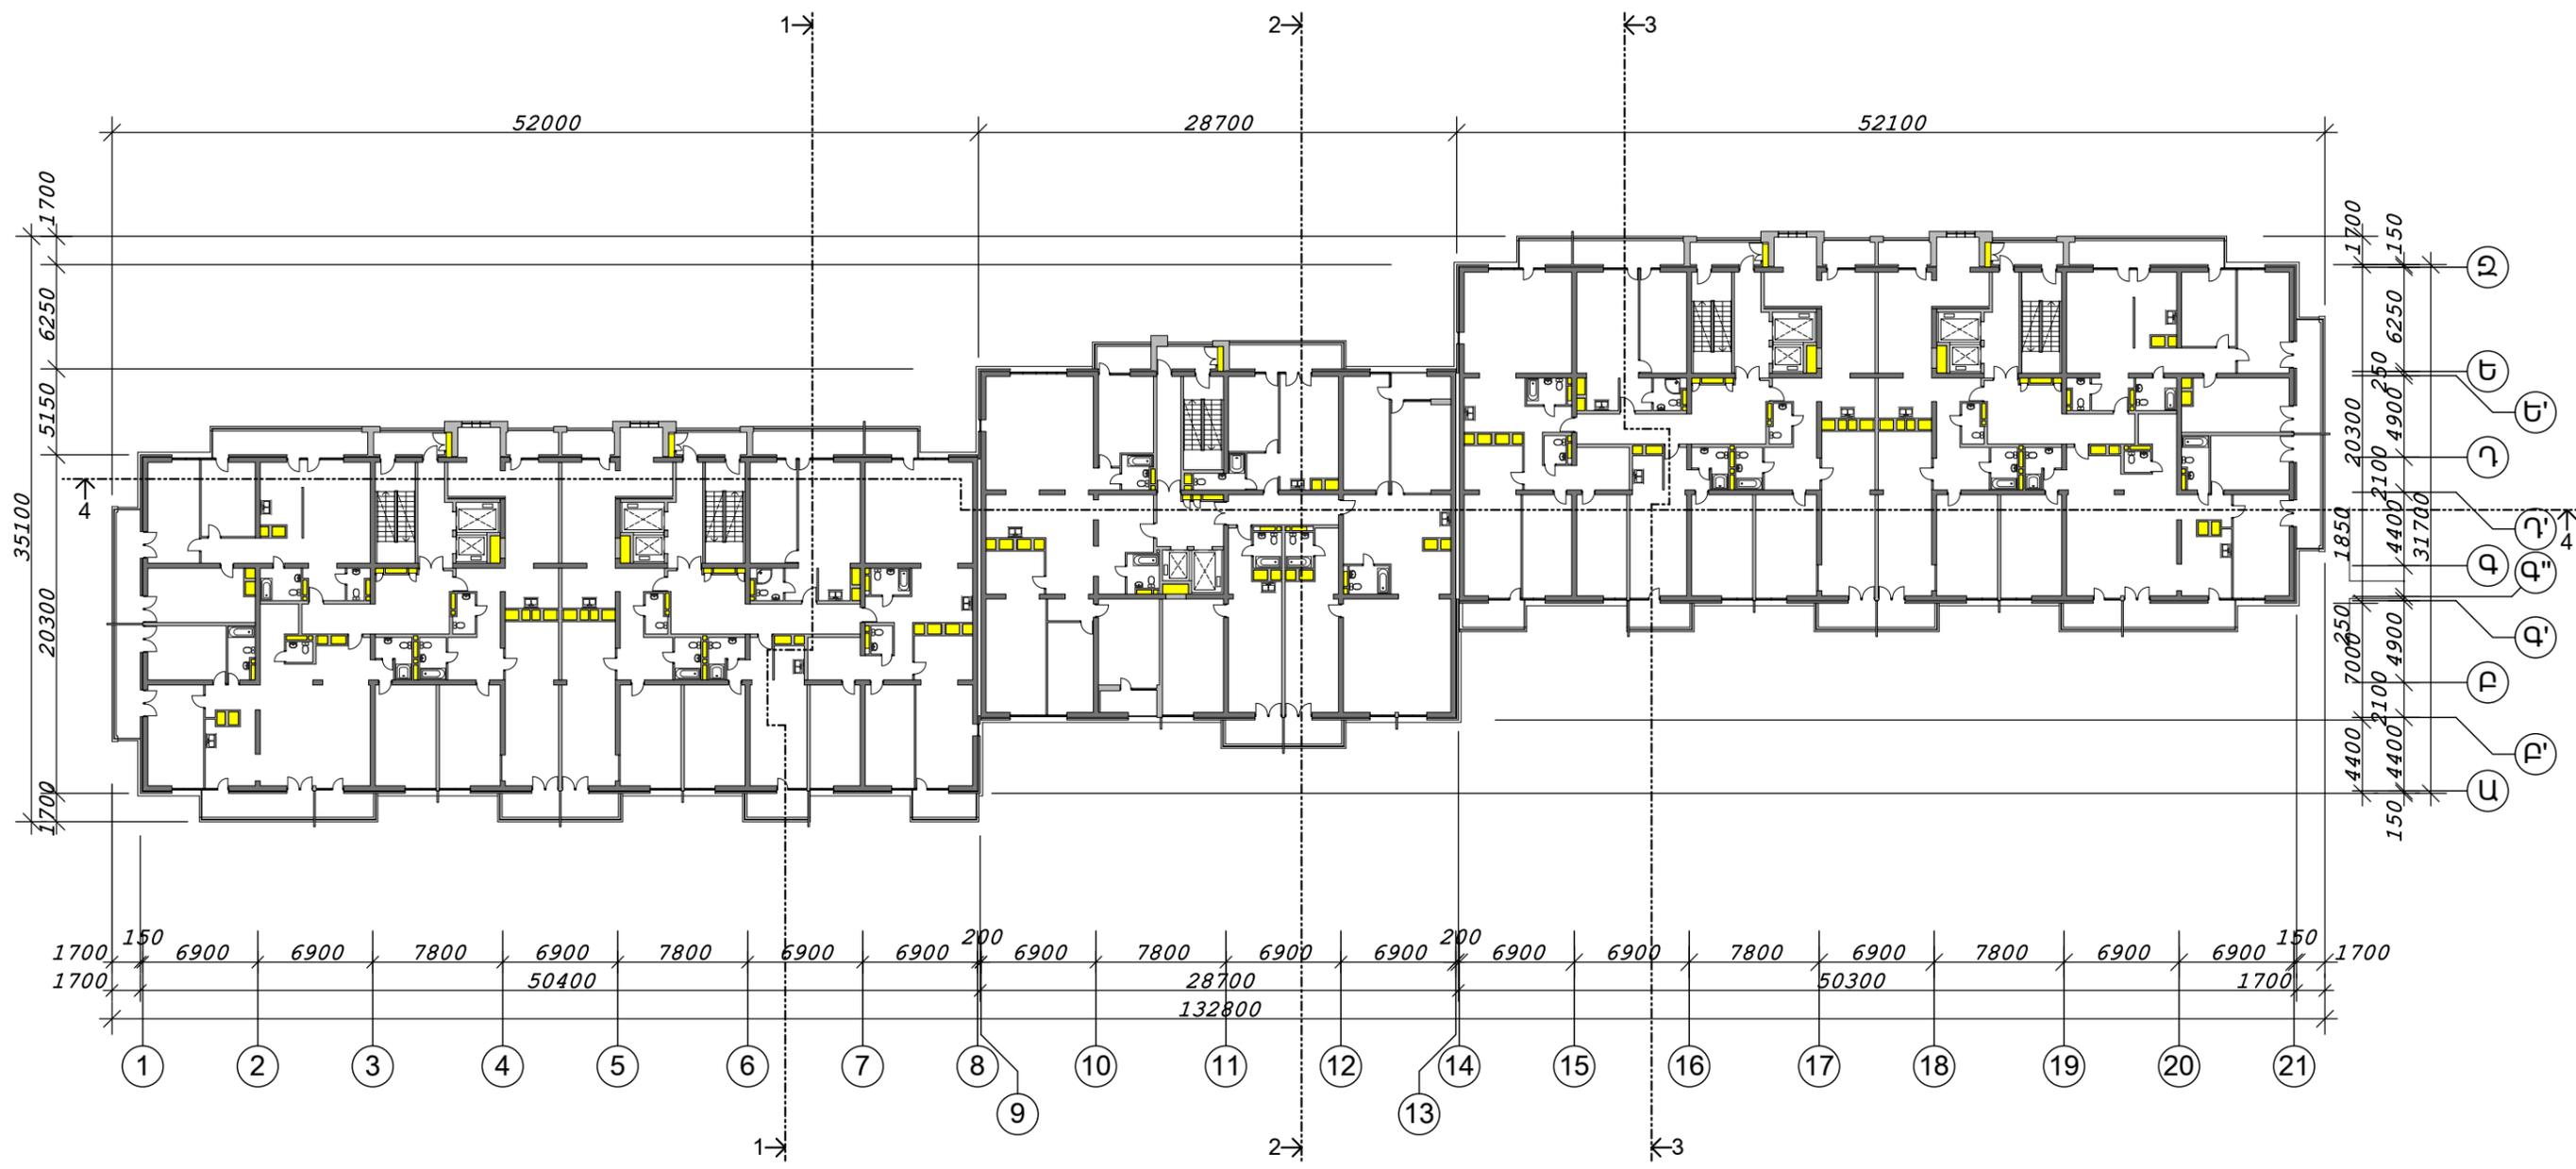


VII հարկի հատակագիծ 21.00 նիշով. Մ. 1:400.

**ՇԱՆՈՅՈՒԹՅՈՒՆ**

1. Բնակարանների և արտաբնակարանային սենյակների, տարածքների չափերը, մակերեսները և հատակագծային այլ մանրամասերը նայել նախագծի Ճարտարապետական մասի "Ա", "Բ" և "Գ" մասնաշենքերի առանձնացված պլաններում:
2. Հարկում բնակարանների քանակը՝ 18 հատ:

ՆԳՃ	Կ.ԱԶԱՏՅԱՆ	ԿԱՌՈՒՑԱՊԱՏՈՂ «ԱԳԵՆ» ՍՊՈ			
ՄՐՏՈՆԱԳԻՐ	ՃԲԴ-Ա-0106				
ՆԱԽԱԳԾԵՑ	Կ.ԱԶԱՏՅԱՆ	<b>ԲԱԶՄԱԲՆԱԿԱՐԱՆ ԲՆԱԿԵՒԻ ՀԱՄԱԽԻ</b> ԱԶՄՓՆՅԱԿ ԿԱՐԶԱԿԱՆ ԵՐԶԱՆ, ՅՈՒ. ՖՈՒԶԻԿԻ Փ. Ի. 27/38 ՃԱՐՏԱՐԱՊԵՏԱԿԱՆ ՄԱՍ (ՀԱՄԱԽԻ ԸՆԴՀԱՆՈՒՐ ԼՈՒՇՈՒՄՆԵՐ)	ՓՈՒԼ	ԹԵՐԹ	ԹԵՐԹԵՐ
ՆԱԽԱԳԾԵՑ	Ա.ՕՀԱՆՅԱՆ		ԱՆ	11	30
ՊԱՇՏՈՆ	ԱԶԳԱՆՈՒՆ	ԱՏՈՐԱԳՐ. Ա-ԹԻԿ	VII ՀԱՐԿԻ ՀԱՏԱԿԱԳԻԾ 21.00 ՆԻՇՈՎ. Մ. 1:400		
			«ԿԱՐԵՆ ԱԶԱՏՅԱՆ ՈՈՒԲԵՆԻ» ԱԶ		

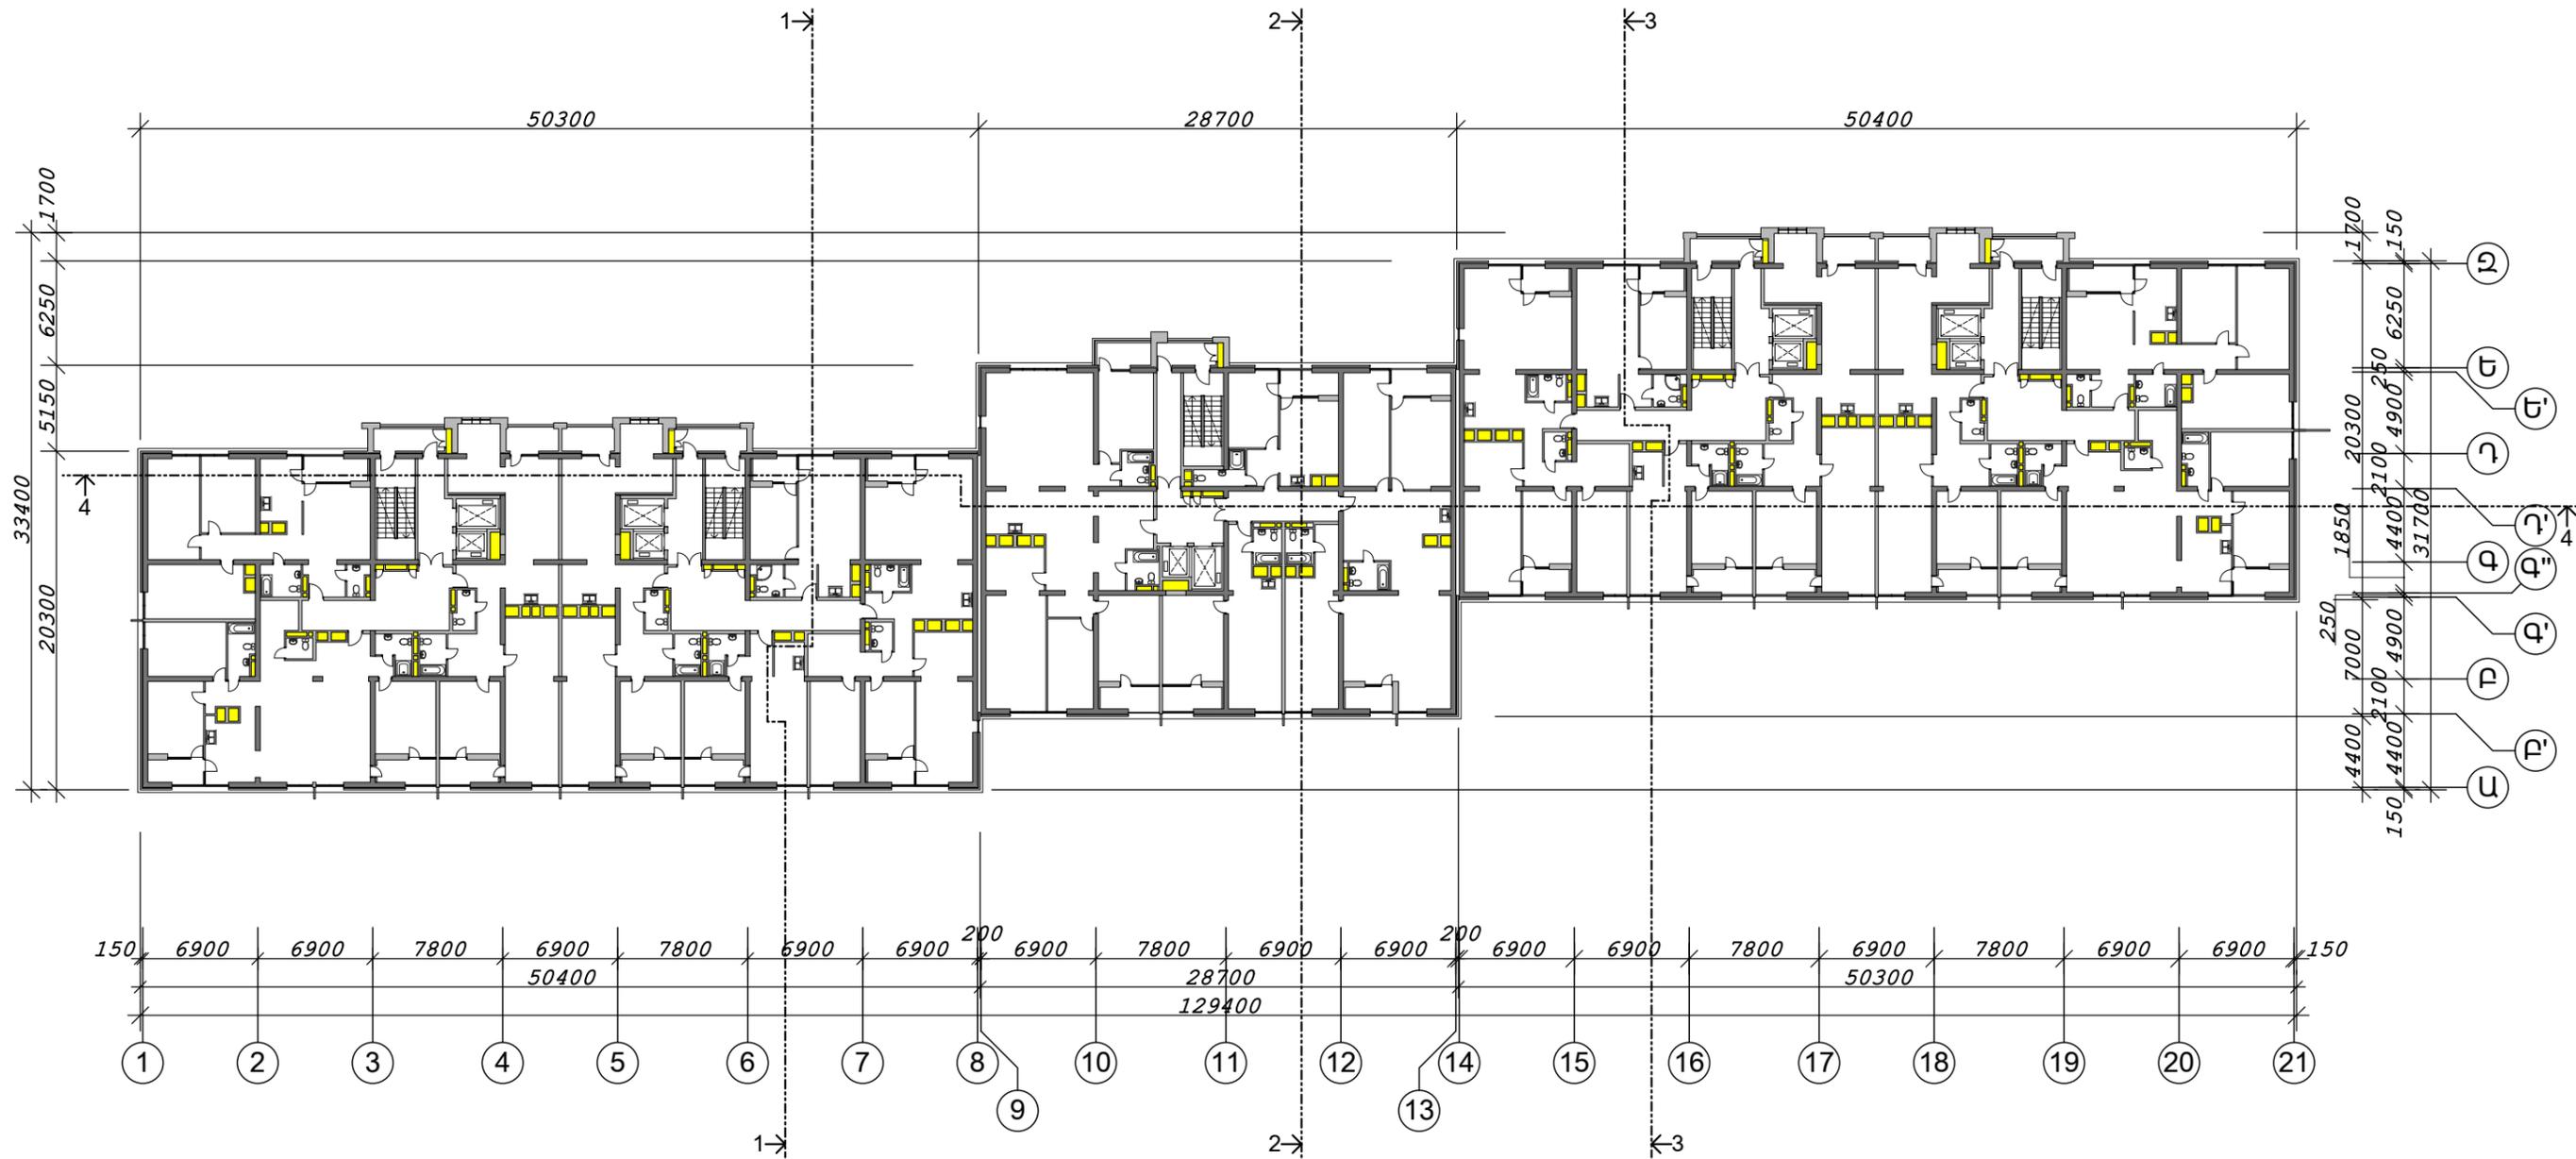


VIII հարկի հատակագիծ 24.30 նիշով. Մ. 1:400.

**ՇԱՆՈՒԹՅՈՒՆ**

- Բնակարանների և արտաբնակարանային սենյակների, տարածքների չափերը, մակերեսները և հատակագծային այլ մանրամասերը նայել նախագծի ճարտարապետական մասի "Ա", "Բ" և "Գ" մասնաշենքերի առանձնացված պլաններում:
- Հարկում բնակարանների քանակը՝ 18 հատ:

ՆԳՃ	Կ.ԱԶԱՏՅԱՆ	ԿԱՌՈՒՑԱՊԱՏՈՂ «ԱԳԵՆ» ՍՊՈ			
ՄՐՏՈՆԱԳԻՐ	ՃԲԴ-Ա-0106				
ՆԱԽԱԳԾԵՑ	Կ.ԱԶԱՏՅԱՆ	<b>ԲԱԶՄԱԲՆԱԿԱՐԱՆ ԲՆԱԿԵՒԻ ՀԱՄԱԽԻ</b> ԱԶԱՓՆՅԱԿ ԿԱՐԶԱԿԱՆ ԵՐԶԱՆ, ՅՈՒ. ՖՈՒԶԻԿԻ Փ. Ի. 27/38 ՃԱՐՏԱՐԱՊԵՏԱԿԱՆ ՄԱՍ (ՀԱՄԱԽԻ ԸՆԴՀԱՆՈՒՐ ԼՈՒՇՈՒՄՆԵՐ)	ՓՈՒԼ	ԹԵՐԹ	ԹԵՐԹԵՐ
ՆԱԽԱԳԾԵՑ	Ա.ՕՀԱՆՅԱՆ		ԱՆ	12	30
ՊԱՇՏՈՆ	ԱԶԳԱՆՈՒՆ	ԱՏՈՐԱԳՐ.	Ա-ԹԻԿ	VIII ՀԱՐԿԻ ՀԱՏԱԿԱԳԻԾ 24.30 ՆԻՇՈՎ. Մ. 1:400	
			«ԿԱՐԵՆ ԱԶԱՏՅԱՆ ՈՈՒԲԵՆԻ» ԱԶ		

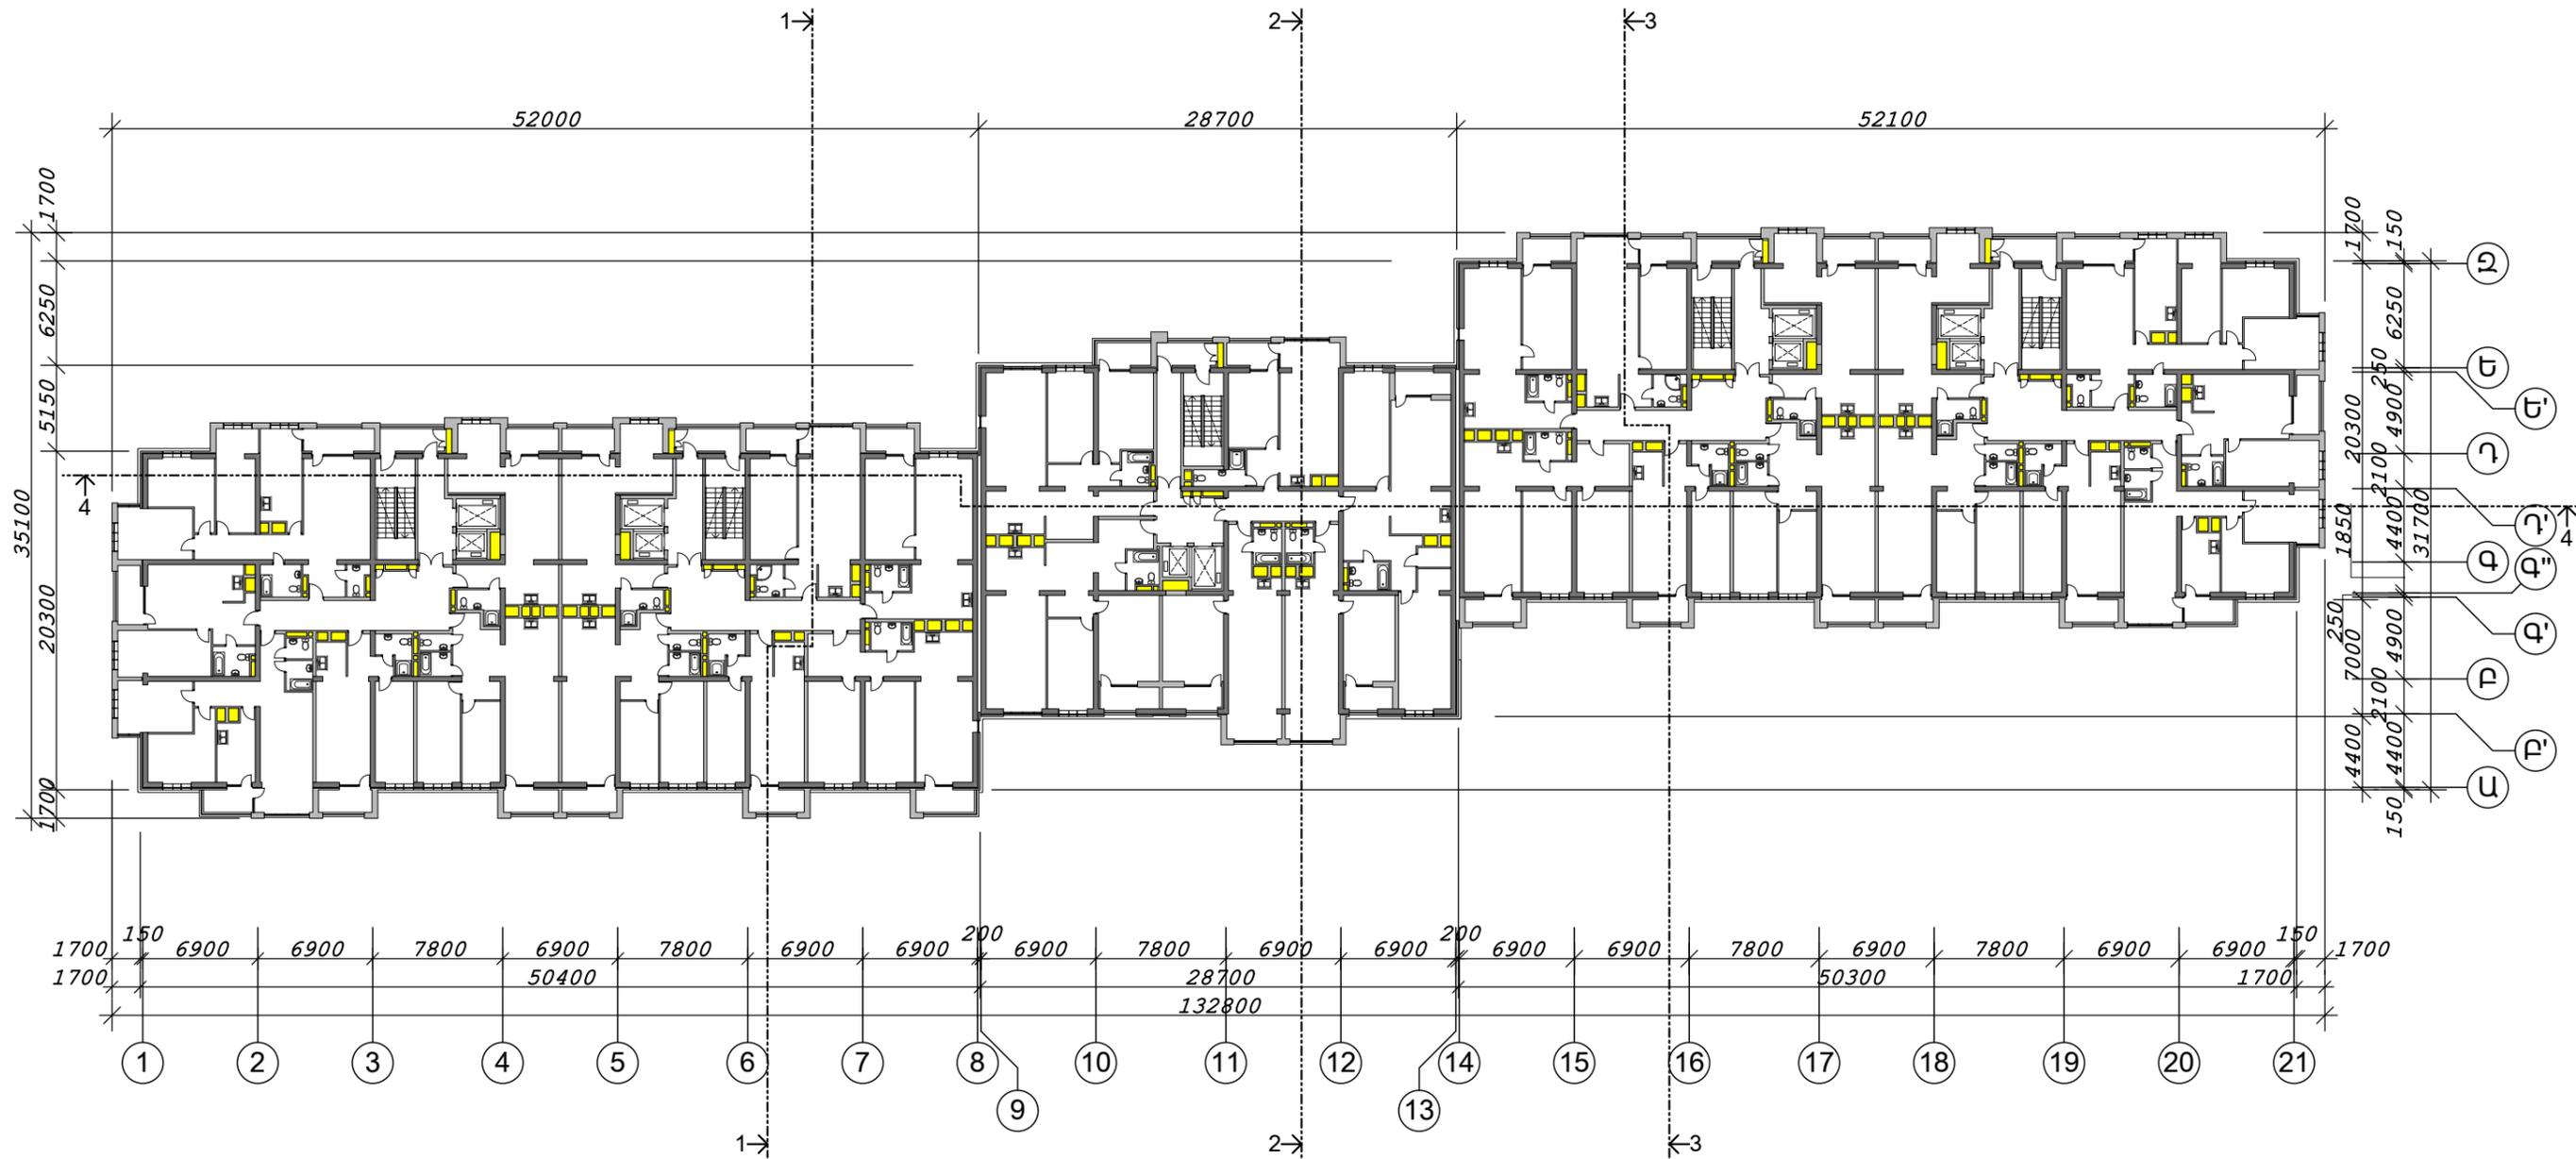


IX-XVI հարկերի հատակագիծ 27.60; 30.90; 34.20; 37.50; 40.80; 44.10; 47.40 և 50.70 նիշերով. Մ. 1:400.

**ՇԱՆՈՅՈՒԹՅՈՒՆ**

- Բնակարանների և արտաբնակարանային սենյակների, տարածքների չափերը, մակերեսները և հատակագծային այլ մանրամասերը նայել նախագծի Ճարտարապետական մասի "Ա", "Բ" և "Գ" մասնաշենքերի առանձնացված պլաններում:
- Յուրաքանչյուր հարկում բնակարանների քանակը՝ 30 հատ:

ՆԳՃ	Կ.ԱԶԱՏՅԱՆ	ԿԱՌՈՒՑԱՊԱՏՈՂ «ԱԳՇԻՆ» ՍՊՈ			
ՄՐՏՈՆԱԳԻՐ	ՃԲԴ-Ա-0106				
ՆԱԽԱԳԾԵՑ	Կ.ԱԶԱՏՅԱՆ	<b>ԲԱԶՄԱԲՆԱԿԱՐԱՆ ԲՆԱԿԵԻ ՀԱՄԱԻՐ</b> ԱԶԱՓՆՅԱԿ ԿԱՐԶԱԿԱՆ ԵՐԶԱՆ, ՅՈՒ. ՖՈՒԶԻԿԻ Փ. Ի. 27/38 ՃԱՐՏԱՐԱՊԵՏԱԿԱՆ ՄԱՍ (ՀԱՄԱԻՐԻ ԸՆԴՀԱՆՈՒՐ ԼՈՒՇՈՒՄՆԵՐ)	ՓՈՒԼ	ԹԵՐԹ	ԹԵՐԹԵՐ
ՆԱԽԱԳԾԵՑ	Ա.ՕՀԱՆՅԱՆ		ԱՆ	13	30
ՊԱՇՏՈՆ	ԱԶԳԱՆՈՒՆ	ԱՏՈՐԱԳՐ.	Ա-ԹԻԿ	IX-XVI ՀԱՐԿԵՐԻ ՀԱՏԱԿԱԳԻԾ 27.60; 30.90; 34.20; 37.50; 40.80; 44.10; 47.40 ԵՎ 50.70 ՆԻՇԵՐՈՎ. Մ. 1:400	
				«ԿԱՐԵՆ ԱԶԱՏՅԱՆ ՈՒՐԲԵՆԻ» ԱԶ	

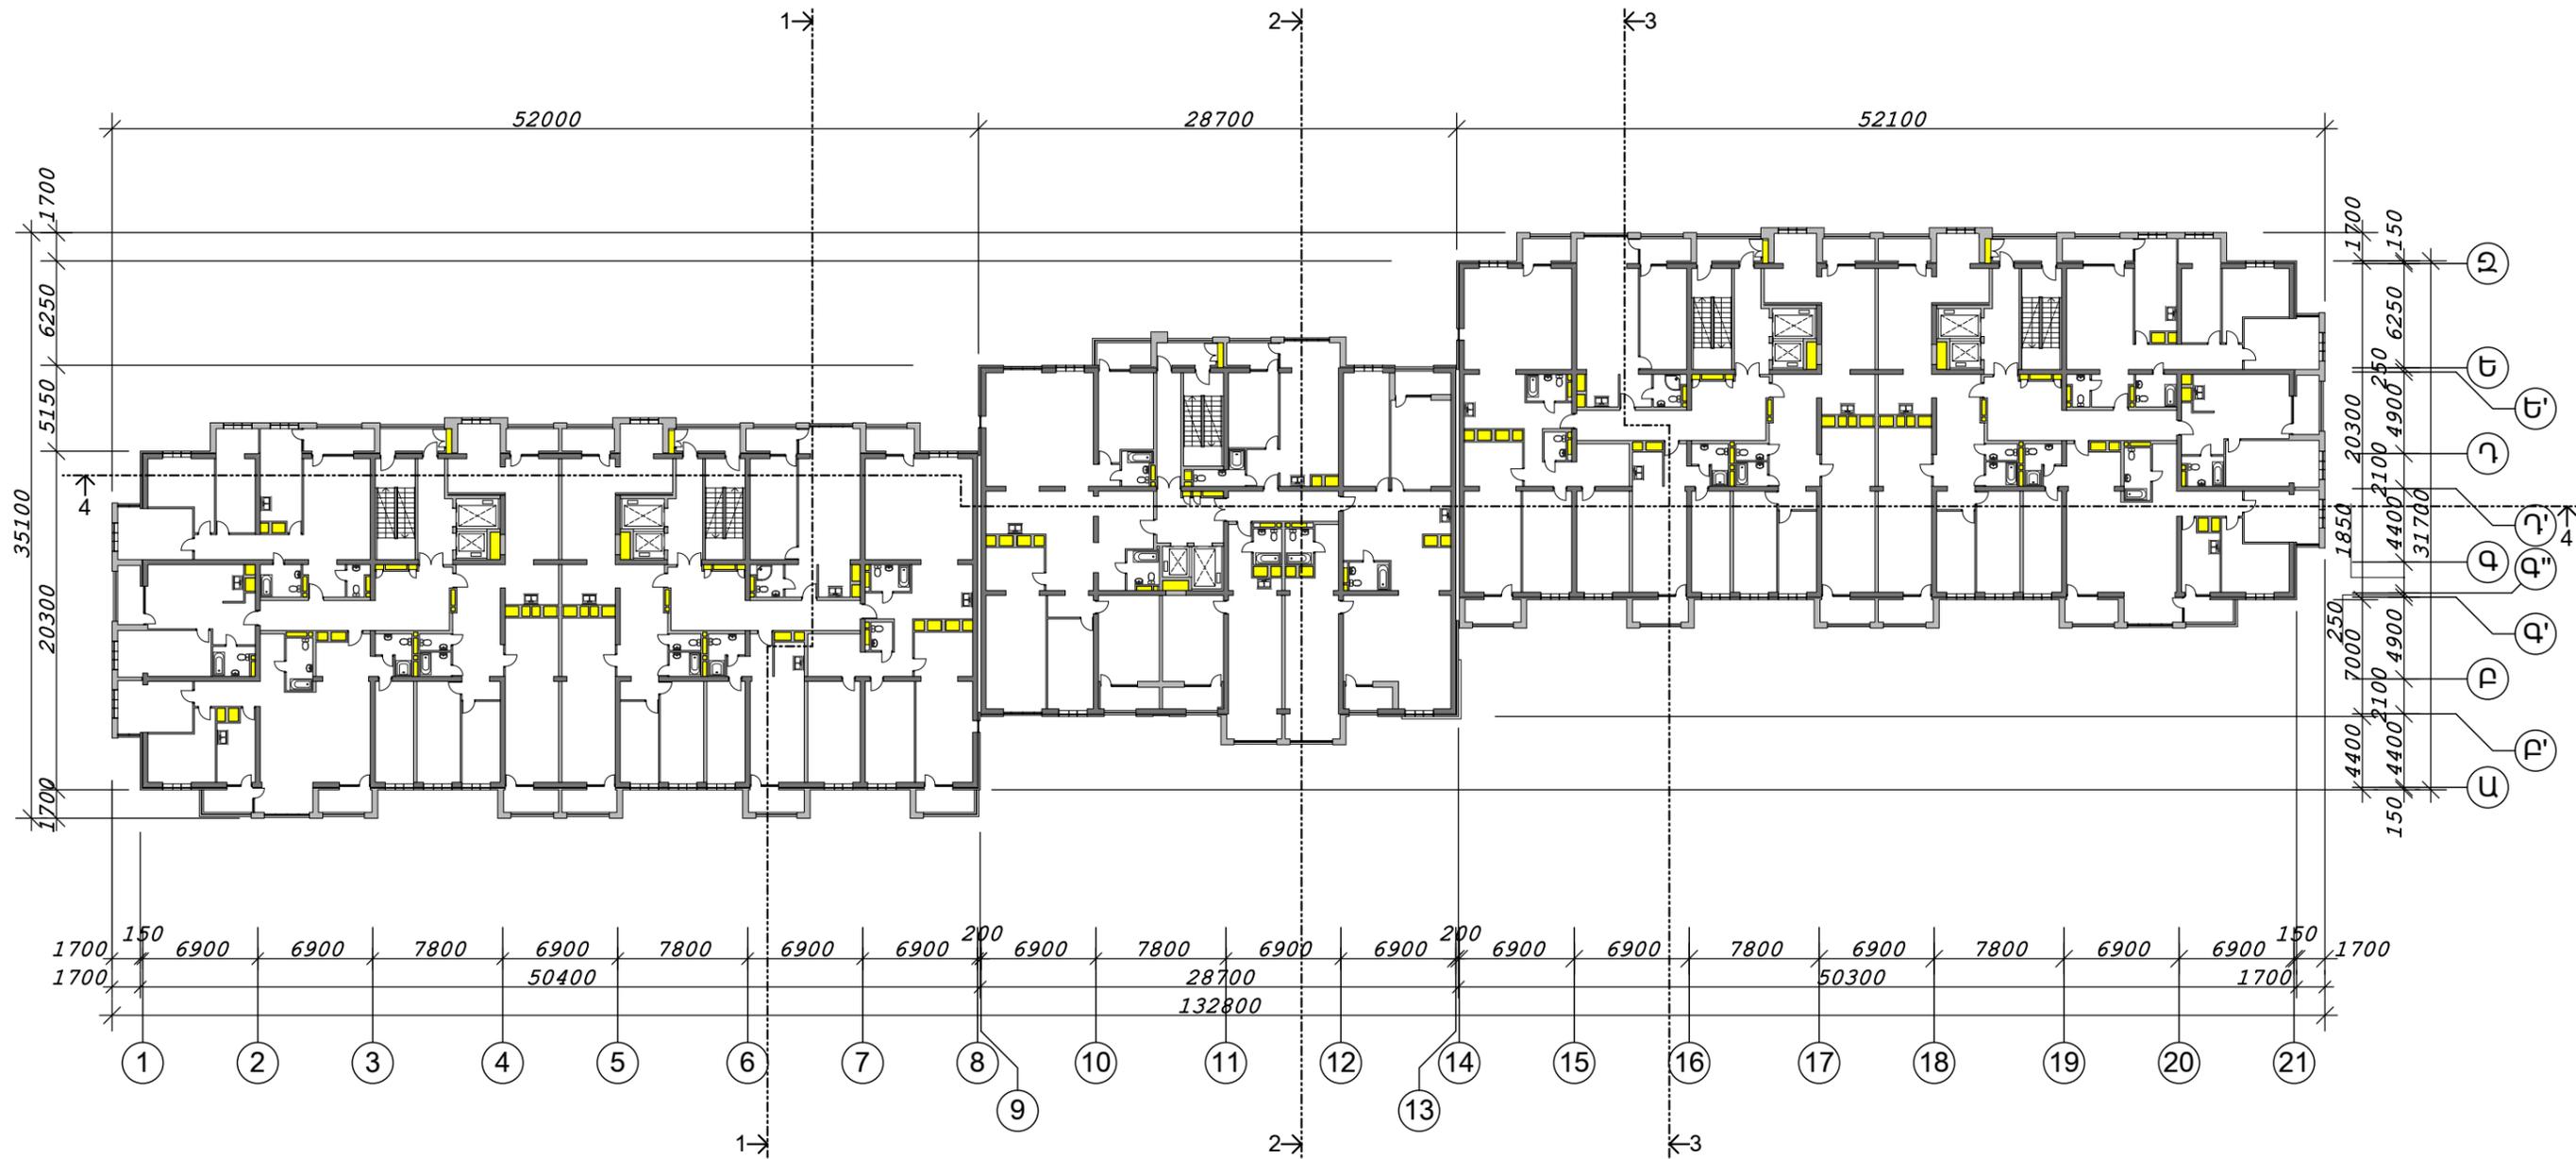


XVII հարկի հատակագիծ 54.00 նիշով. Մ. 1:400.

**ՇԱՆՈՅՈՒԹՅՈՒՆ**

1. Բնակարանների և արտաբնակարանային սենյակների, տարածքների չափերը, մակերեսները և հատակագծային այլ մանրամասերը նայել նախագծի Ճարտարապետական մասի "Ա", "Բ" և "Գ" մասնաշենքերի առանձնացված պլաններում:
2. Հարկում բնակարանների քանակը՝ 20 հատ:

ՆԳՃ	Կ.ԱԶԱՏՅԱՆ	ԿԱՌՈՒՑԱՊԱՏՈՂ «ԱԳՇԻՆ» ՍՊԸ			
ԱՐՏՈՆԱԳԻՐ ՃԲԴ-Ա-0106					
ՆԱԽԱԳԾԵՑ	Կ.ԱԶԱՏՅԱՆ	<b>ԲԱԶՄԱԲՆԱԿԱՐԱՆ ԲՆԱԿԵՒԻ ՀԱՄԱԻՐ</b> ԱԶՈՒՅՆԱԿ ԿԱՐԶԱԿԱՆ ԵՐԶԱՆ, ՅՈՒ. ՖՈՒԶԻԿԻ Փ. Ի. 27/38 ՃԱՐՏԱՐԱՊԵՏԱԿԱՆ ՄԱՍ (ՀԱՄԱԻՐԻ ԸՆԴՀԱՆՈՒՐ ԼՈՒՇՈՒՄՆԵՐ)	ՓՈՒԼ	ԹԵՐԹ	ԹԵՐԹԵՐ
ՆԱԽԱԳԾԵՑ	Ա.ՕՂԱՆՅԱՆ		ԱՆ	14	30
		XVII ՀԱՐԿԻ ՀԱՏԱԿԱԳԻԾ 54.00 ՆԻՇՈՎ. Մ. 1:400	«ԿԱՐԵՆ ԱԶԱՏՅԱՆ ՈՈՒԲԵՆԻ» ԱԶ		
ՊԱՇՏՈՆ	ԱԶԳԱՆՈՒՆ		ԱՏՈՐԱԳՐ.	Ա-ԹԻԿ	

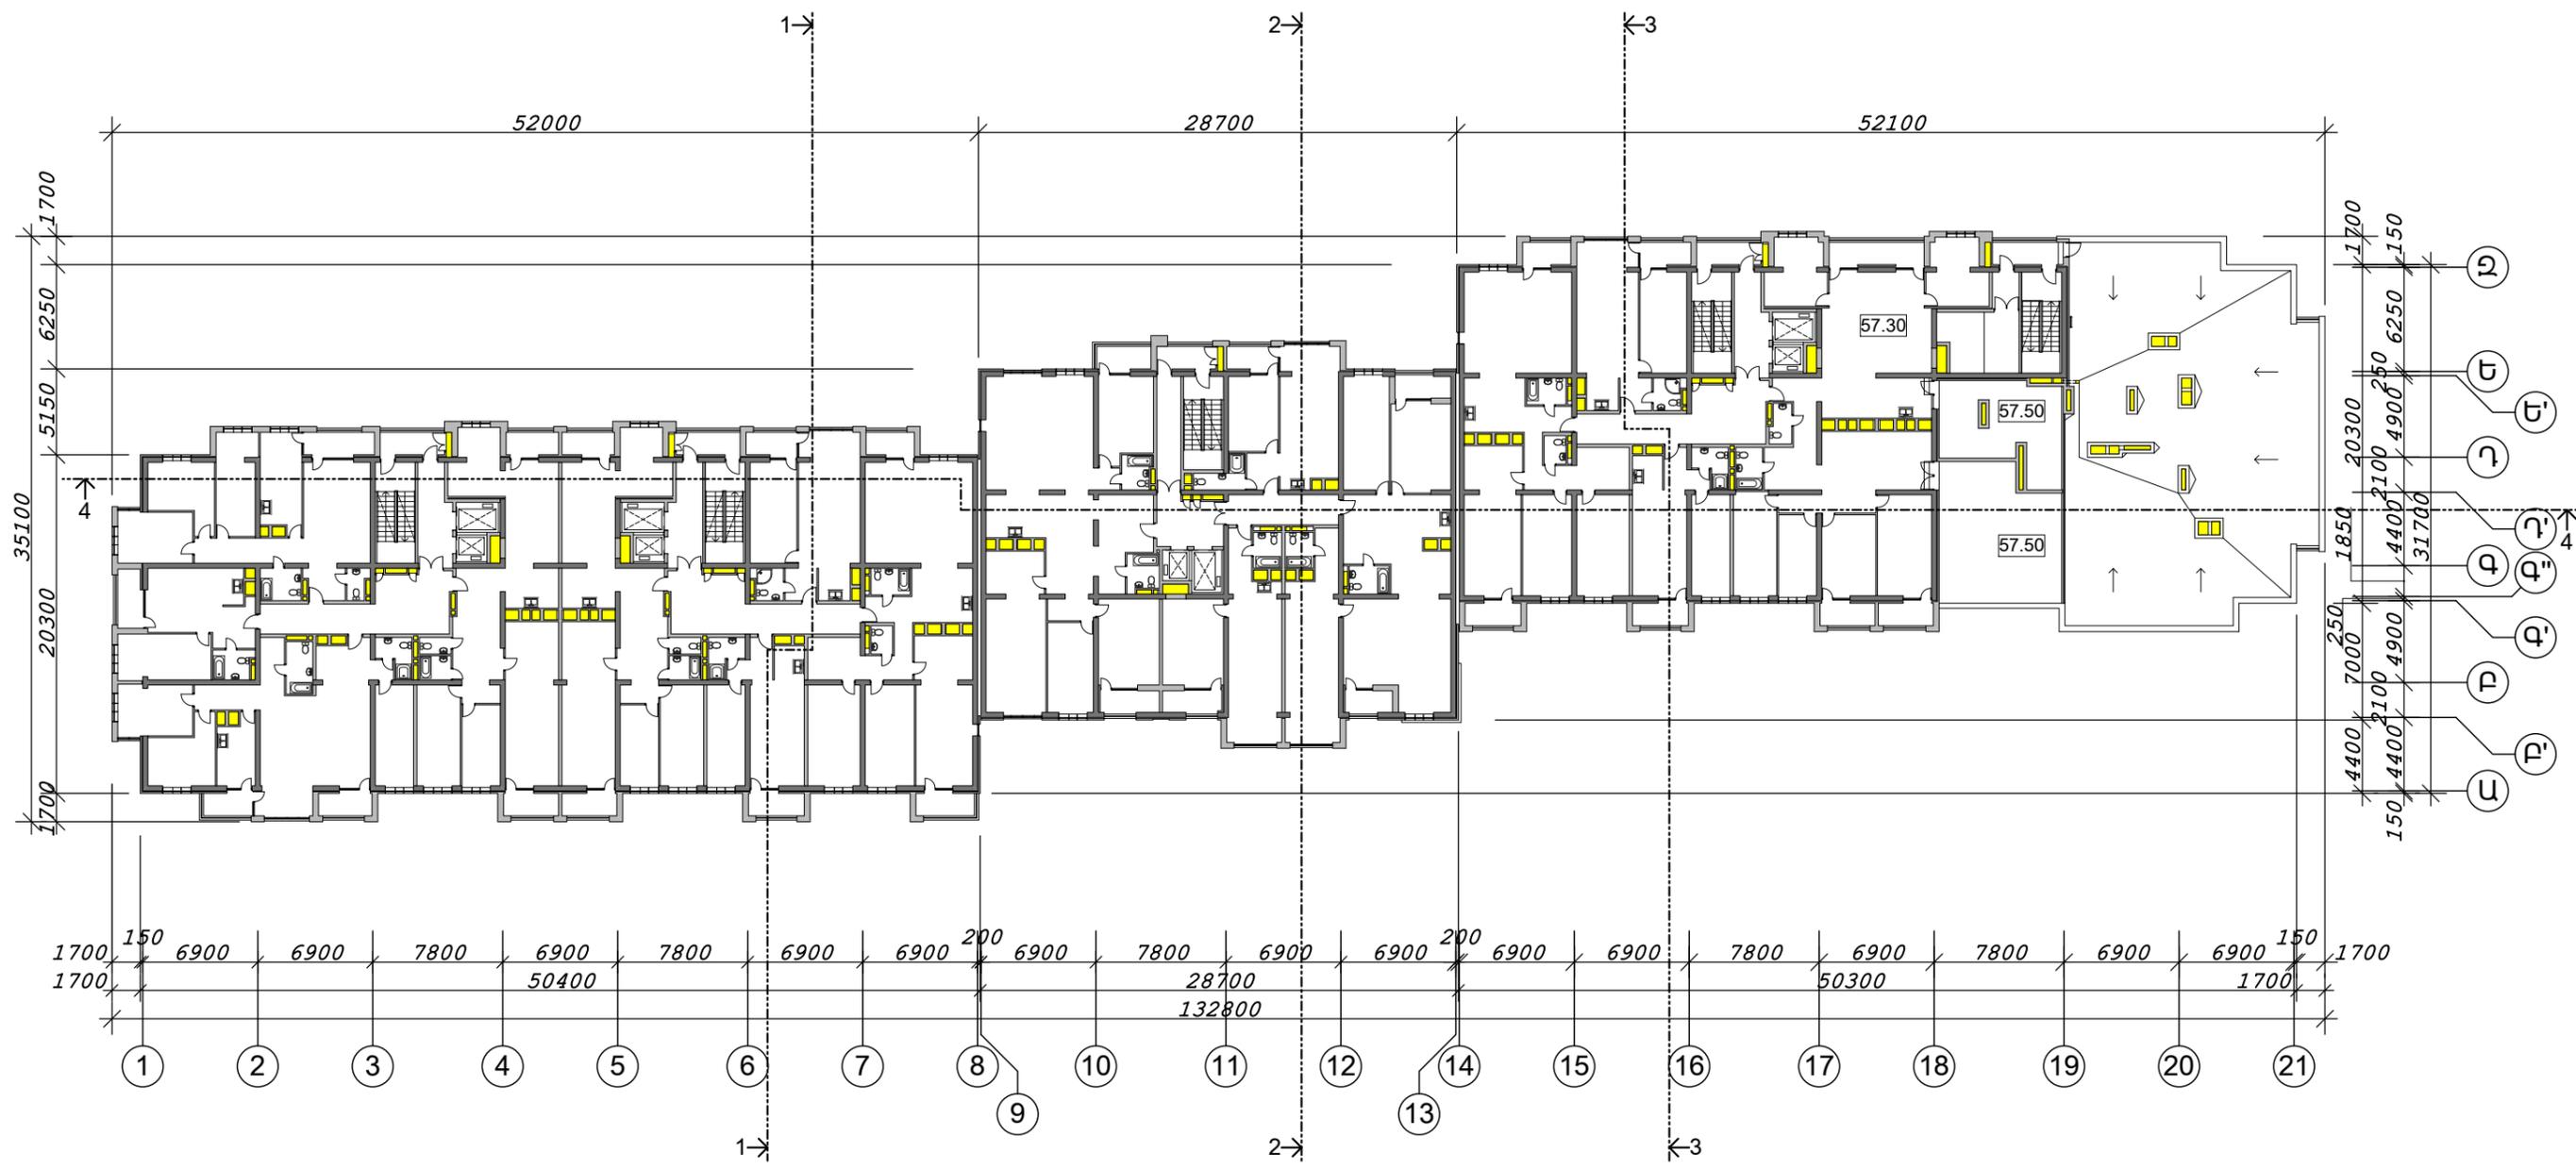


XVIII հարկի հատակագիծ 57.30 նիշով. Մ. 1:400.

**ՇԱՆՈՒԹՅՈՒՆ**

- Բնակարանների և արտաբնակարանային սենյակների, տարածքների չափերը, մակերեսները և հատակագծային այլ մանրամասերը նայել նախագծի Ճարտարապետական մասի "Ա", "Բ" և "Գ" մասնաշենքերի առանձնացված պլաններում:
- Հարկում բնակարանների քանակը՝ 16 հատ:

ՆԳՃ	Կ.ԱԶԱՏՅԱՆ	ԿԱՌՈՒՑԱՊԱՏՈՂ «ԱԳԵՒՆ» ՍՊՈ			
ՄՐՏՈՆԱԳԻՐ ՃԲԴ-Ա-0106					
ՆԱԽԱԳԾԵՑ	Կ.ԱԶԱՏՅԱՆ	<b>ԲԱԶՄԱԲՆԱԿԱՐԱՆ ԲՆԱԿԵՒԻ ՀԱՄԱԽԻ</b> ԱԶՆՓՆՅԱԿ ԿԱՐԶԱԿԱՆ ԵՐԶԱՆ, ՅՈՒ. ՖՈՒԶԻԿԻ Փ. Ի. 27/38 ՃԱՐՏԱՐԱՊԵՏԱԿԱՆ ՄԱՍ (ՀԱՄԱԽԻ ԸՆԴՀԱՆՈՒՐ ԼՈՒՏՈՒՄՆԵՐ)	ՓՈՒԼ	ԹԵՐԹ	ԹԵՐԹԵՐ
ՆԱԽԱԳԾԵՑ	Ա.ՕՀԱՆՅԱՆ		ԱՆ	15	30
		XVIII ՀԱՐԿԻ ՀԱՏԱԿԱԳԻԾ 57.30 ՆԻՇՈՎ. Մ. 1:400	«ԿԱՐԵՆ ԱԶԱՏՅԱՆ ՈՈՒԲԵՆԻ» ԱԶ		
ՊԱՇՏՈՆ	ԱԶԳԱՆՈՒՆ		ԱՏՈՐԱԳՐ.	Ա-ԹԻԿ	

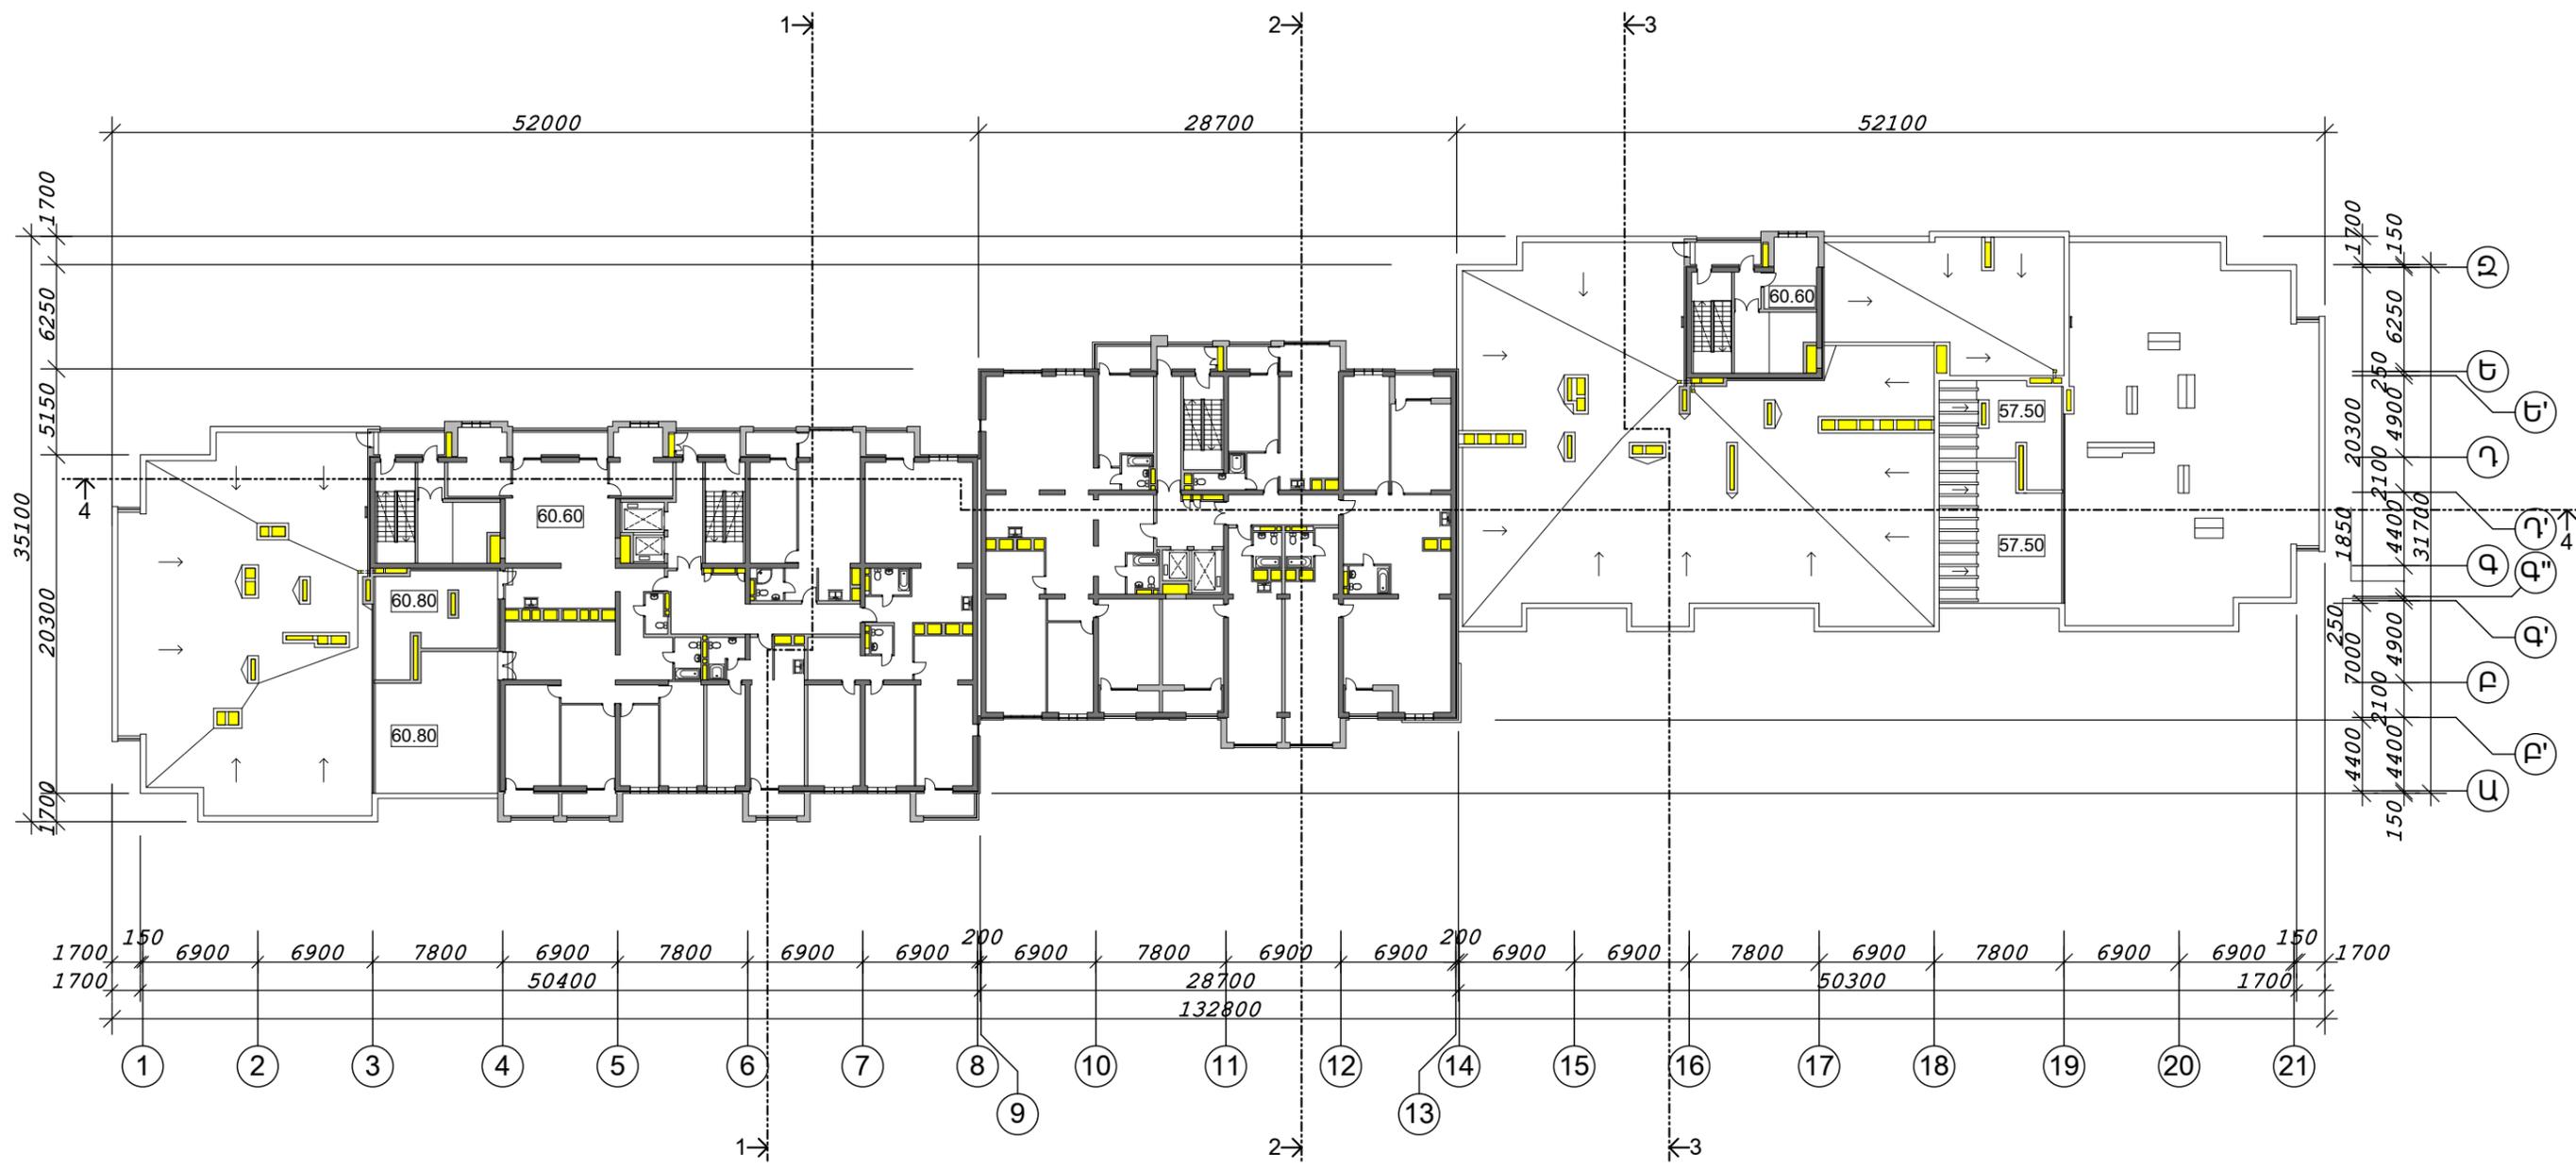


**XIX հարկի հատակագիծ 60.60 նիշով. Մ. 1:400.**

**ՇԱՆՈՅՈՒԹՅՈՒՆ**

- Բնակարանների և արտաբնակարանային սենյակների, տարածքների չափերը, մակերեսները և հատակագծային այլ մանրամասերը նայել նախագծի Ճարտարապետական մասի "Ա", "Բ" և "Գ" մասնաշենքերի առանձնացված պլաններում:
- Հարկում բնակարանների քանակը՝ 8 հատ:

ՆԳՃ	Կ.ԱԶԱՏՅԱՆ	ԿԱՌՈՒՑԱՊԱՏՈՂ «ԱԳԵՆ» ՍՊՈ			
ՄՐՏՈՆԱԳԻՐ ՃԲԴ-Ա-0106					
ՆԱԽԱԳԾԵՑ	Կ.ԱԶԱՏՅԱՆ	<b>ԲԱԶՄԱԲՆԱԿԱՐԱՆ ԲՆԱԿԵՒԻ ՀԱՄԱԻՐ</b> ԱԶՄՓՆՅԱԿ ԿԱՐԶԱԿԱՆ ԵՐԶԱՆ, ՅՈՒ. ՖՈՒԶԻԿԻ Փ. Ի. 27/38 ՃԱՐՏԱՐԱՊԵՏԱԿԱՆ ՄԱՍ (ՀԱՄԱԻՐԻ ԸՆԴՀԱՆՈՒՐ ԼՈՒՇՈՒՄՆԵՐ)	ՓՈՒԼ	ԹԵՐԹ	ԹԵՐԹԵՐ
ՆԱԽԱԳԾԵՑ	Ա.ՕՀԱՆՅԱՆ		ԱՆ	16	30
ՊԱՇՏՈՆ	ԱԶԳԱՆՈՒՆ	ԱՏՈՐԱԳՐ. Ա-ԹԻԿ	<b>XIX ՀԱՐԿԻ ՀԱՏԱԿԱԳԻԾ</b> <b>60.60 ՆԻՇՈՎ. Մ. 1:400</b>		
			<b>«ԿԱՐԵՆ ԱԶԱՏՅԱՆ ՈՈՒԲԵՆԻ» ԱԶ</b>		

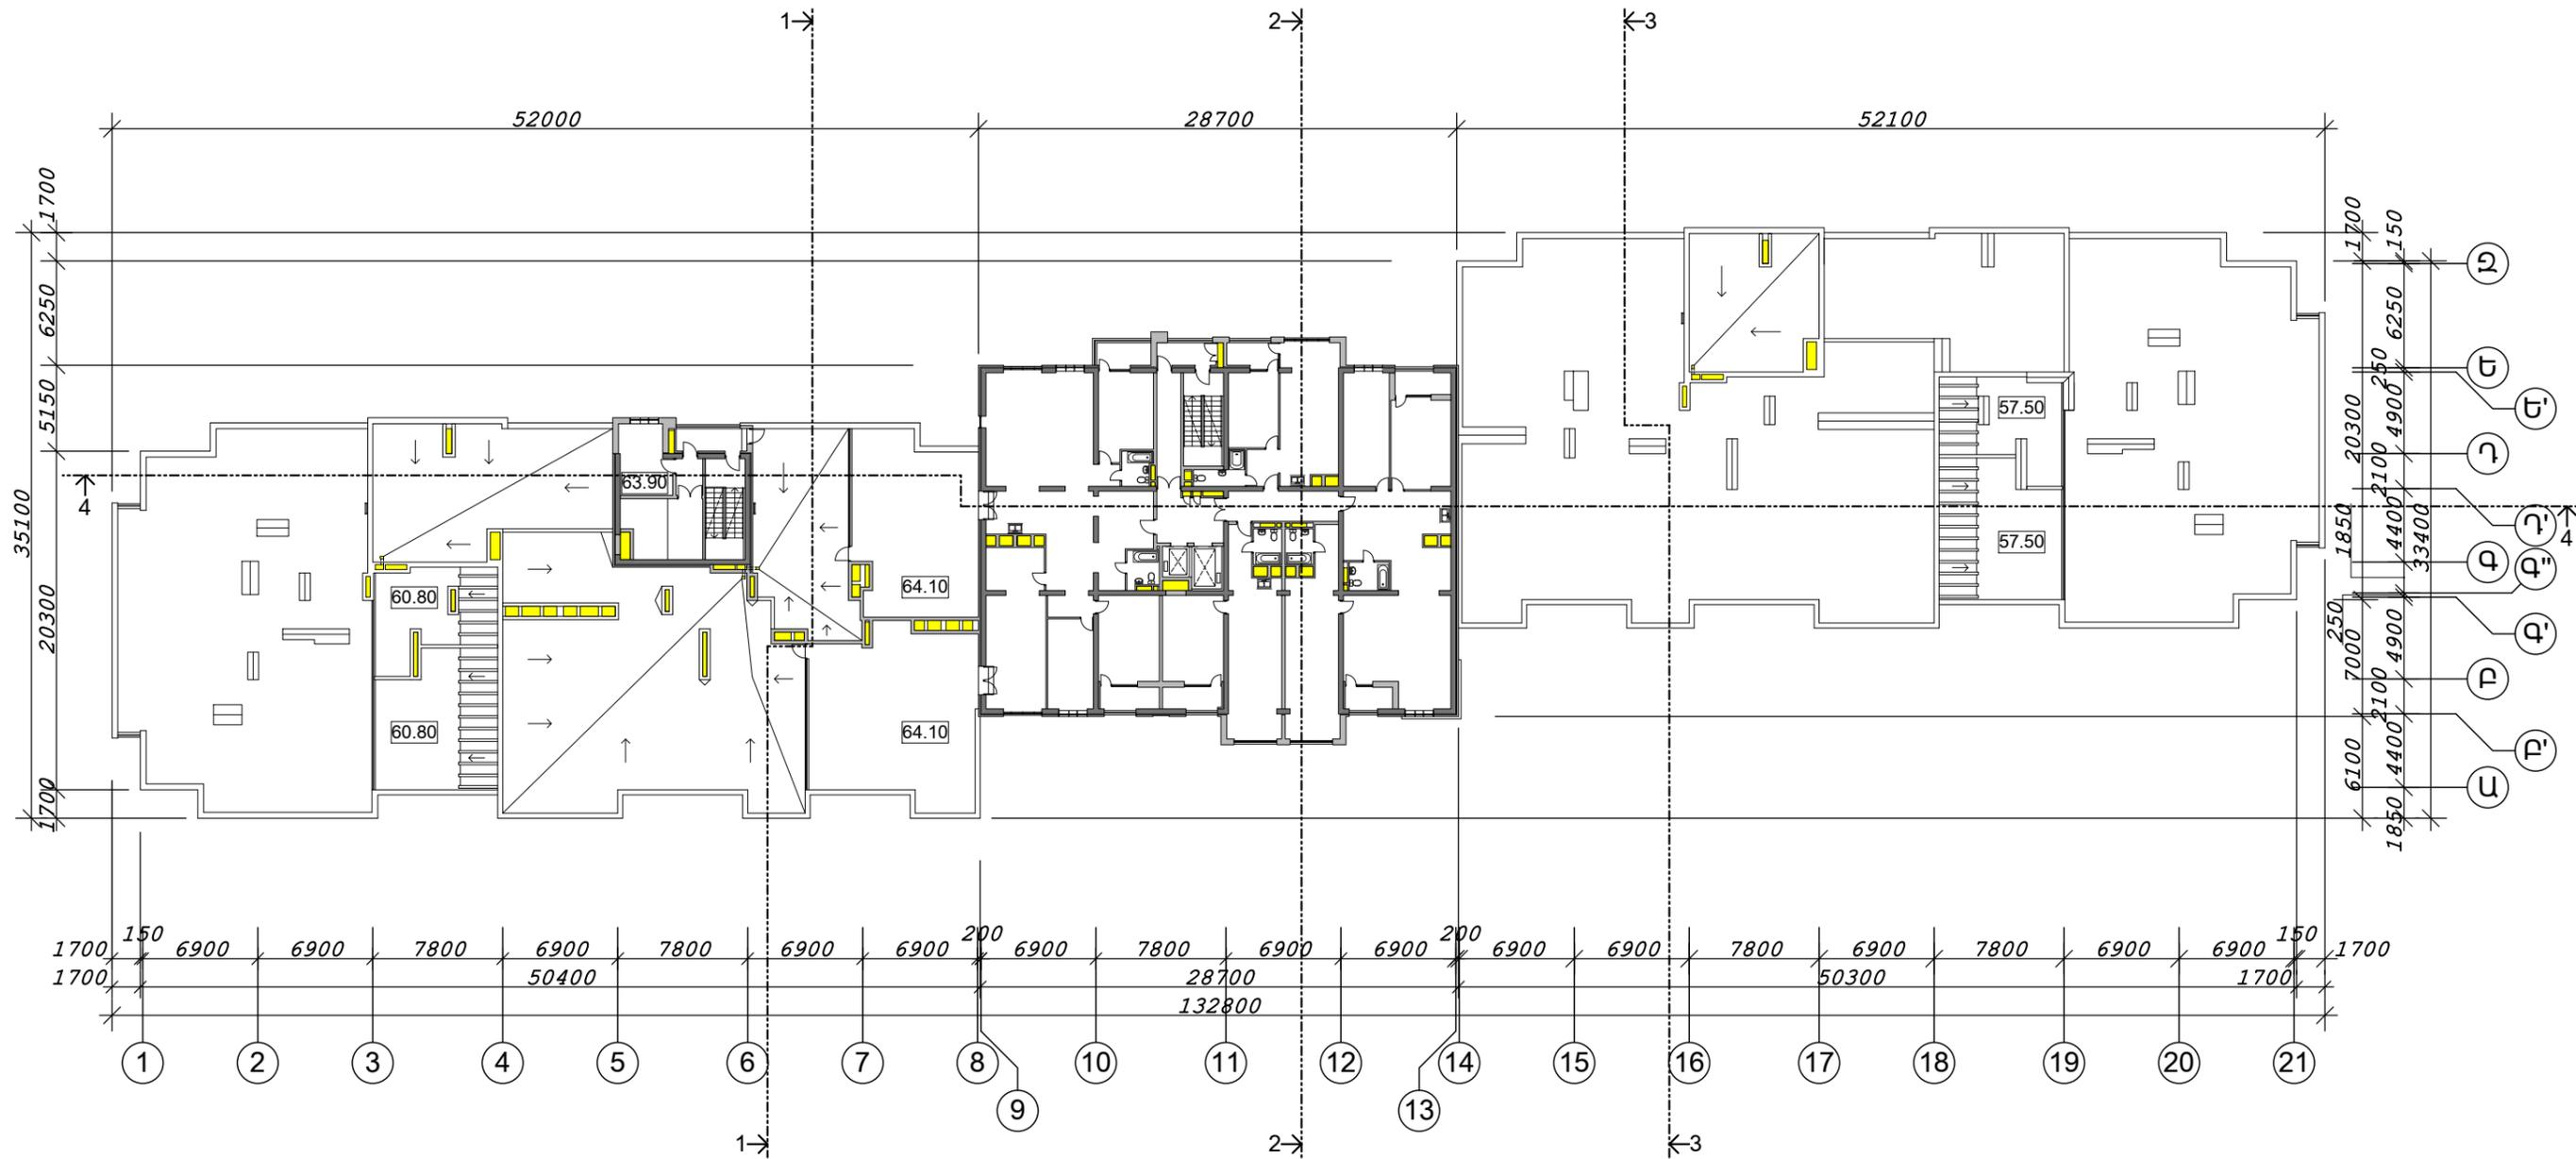


XX հարկի հատակագիծ 63.90 նիշով. Մ. 1:400.


**ՇԱՆՈՅՈՒԹՅՈՒՆ**

- Բնակարանների և արտաբնակարանային սենյակների, տարածքների չափերը, մակերեսները և հատակագծային այլ մանրամասերը նայել նախագծի Ճարտարապետական մասի "Ա", "Բ" և "Գ" մասնաշենքերի առանձնացված պլաններում:
- Հարկում բնակարանների քանակը՝ 4 հատ:

ՆԳՃ	Կ.ԱԶԱՏՅԱՆ	ԿԱՌՈՒՑԱՊԱՏՈՂ «ԱԳԵՆ» ՍՊԸ			
ՄՐՏՈՆԱԳԻՐ ՃԲԴ-Ա-0106					
ՆԱԽԱԳԾԵՑ	Կ.ԱԶԱՏՅԱՆ	<b>ԲԱԶՄԱԲՆԱԿԱՐԱՆ ԲՆԱԿԵՒԻ ՀԱՄԱԻՐ</b> ԱԶՄՓՆՅԱԿ ԿԱՐԶԱԿԱՆ ԵՐԶԱՆ, ՅՈՒ. ՖՈՒԶԻԿԻ Փ. Ի. 27/38 ՃԱՐՏԱՐԱՊԵՏԱԿԱՆ ՄԱՍ (ՀԱՄԱԻՐԻ ԸՆԴՀԱՆՈՒՐ ԼՈՒՏՈՒՄՆԵՐ)	ՓՈՒԼ	ԹԵՐԹ	ԹԵՐԹԵՐ
ՆԱԽԱԳԾԵՑ	Ա.ՕՀԱՆՅԱՆ		ԱՆ	17	30
ՊԱՇՏՈՆ	ԱԶԳԱՆՈՒՆ	ԱՏՈՐԱԳՐ.	Ա-ԹԻԿ	XX ՀԱՐԿԻ ՀԱՏԱԿԱԳԻԾ 63.90 ՆԻՇՈՎ. Մ. 1:400	
			«ԿԱՐԵՆ ԱԶԱՏՅԱՆ ՈՈՒԲԵՆԻ» ԱԶ		

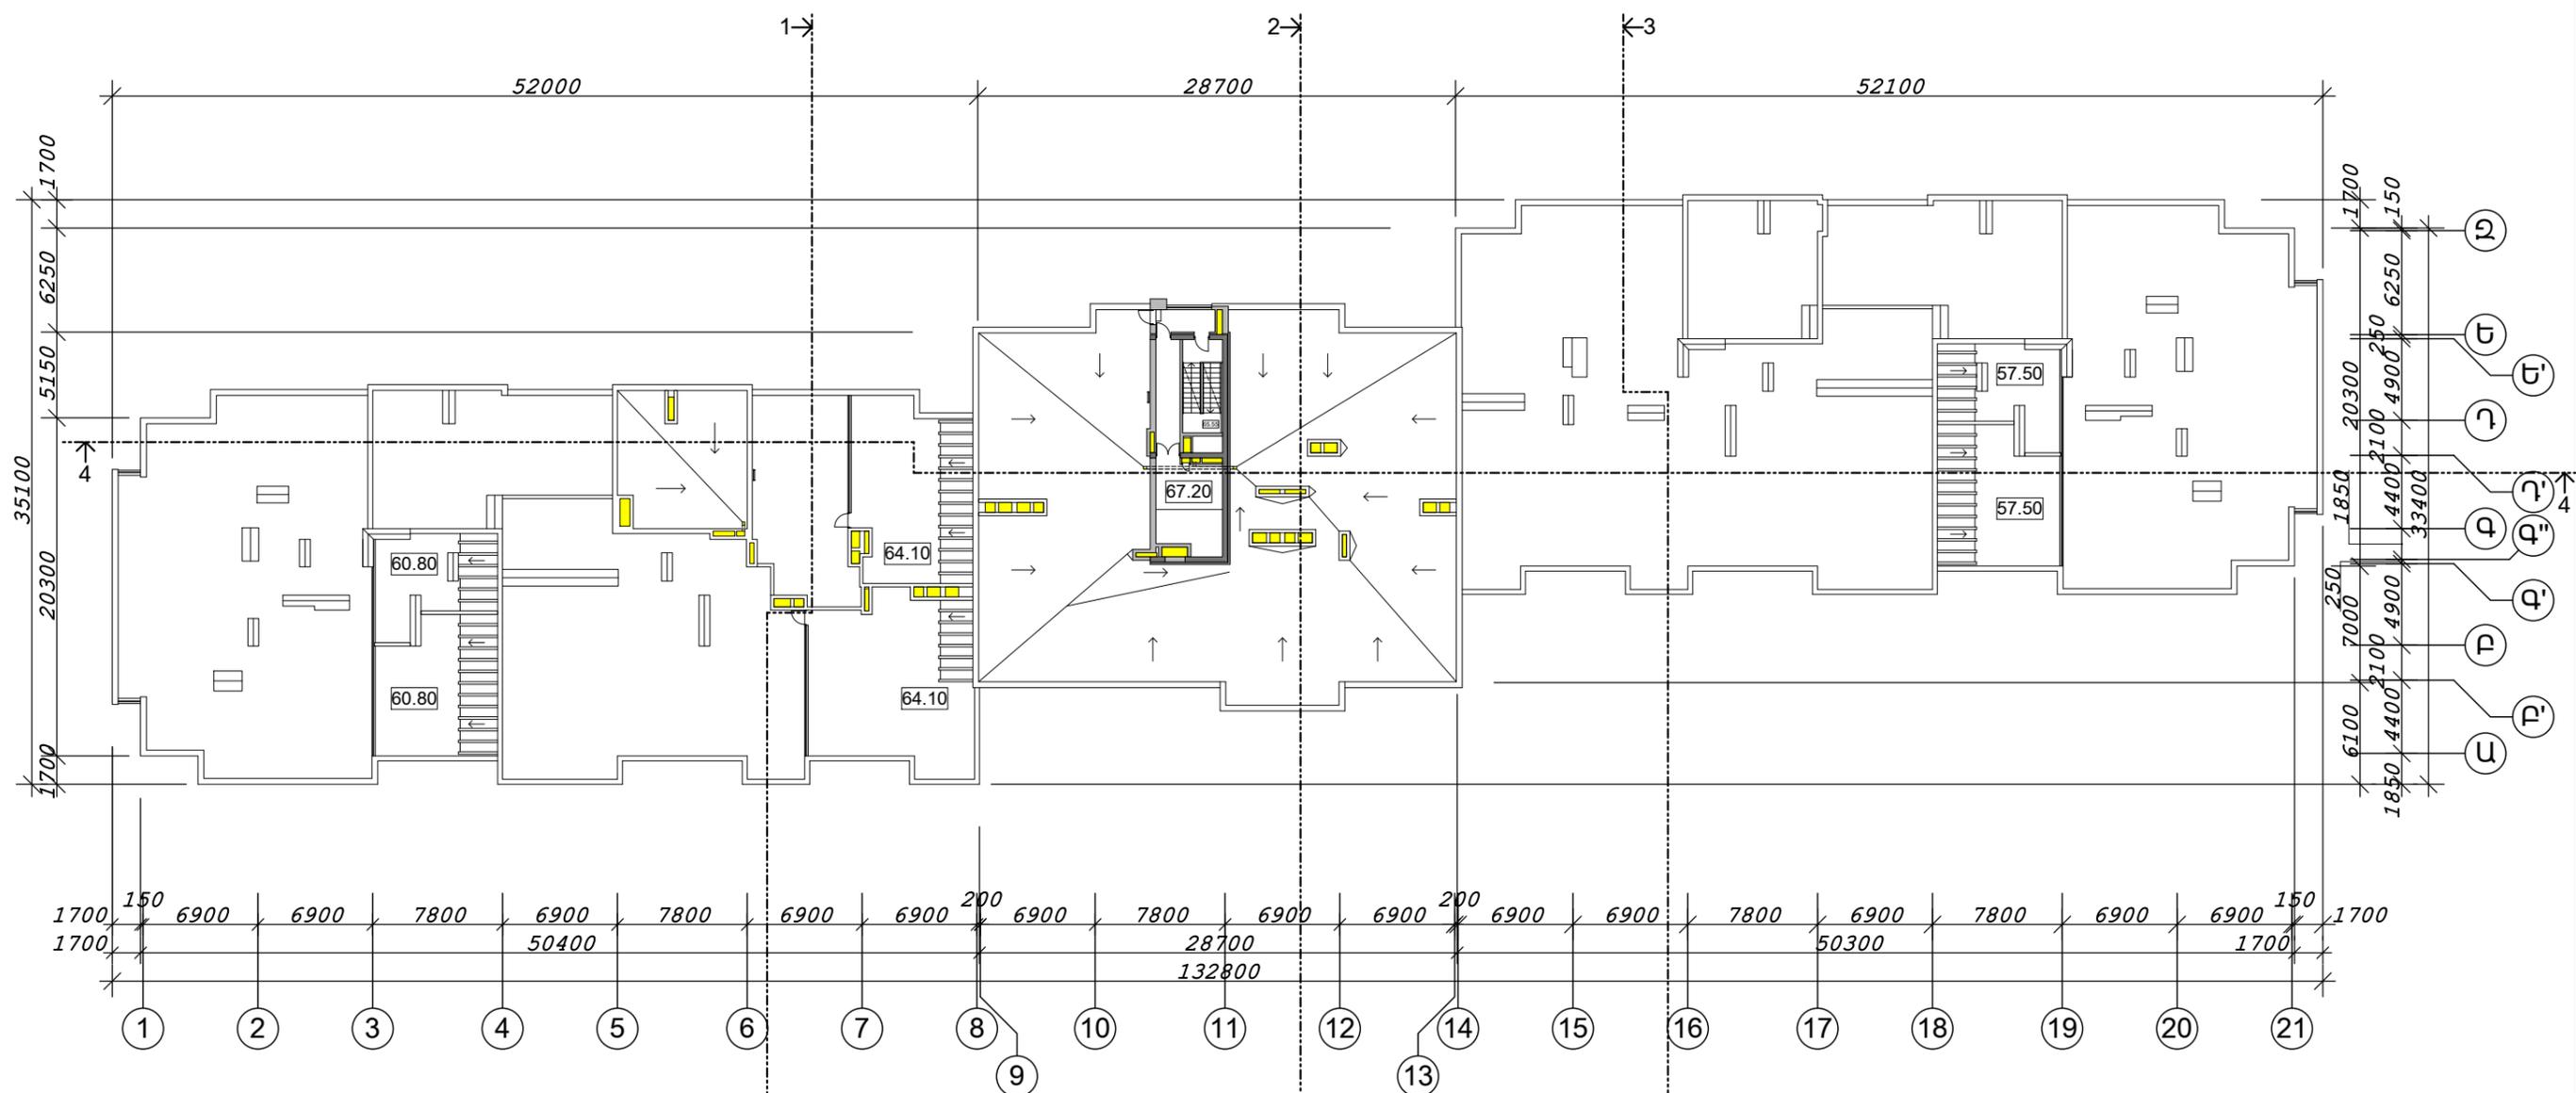

Տանիքի հատակագիծ 67.20 միջով. Մ. 1:400.

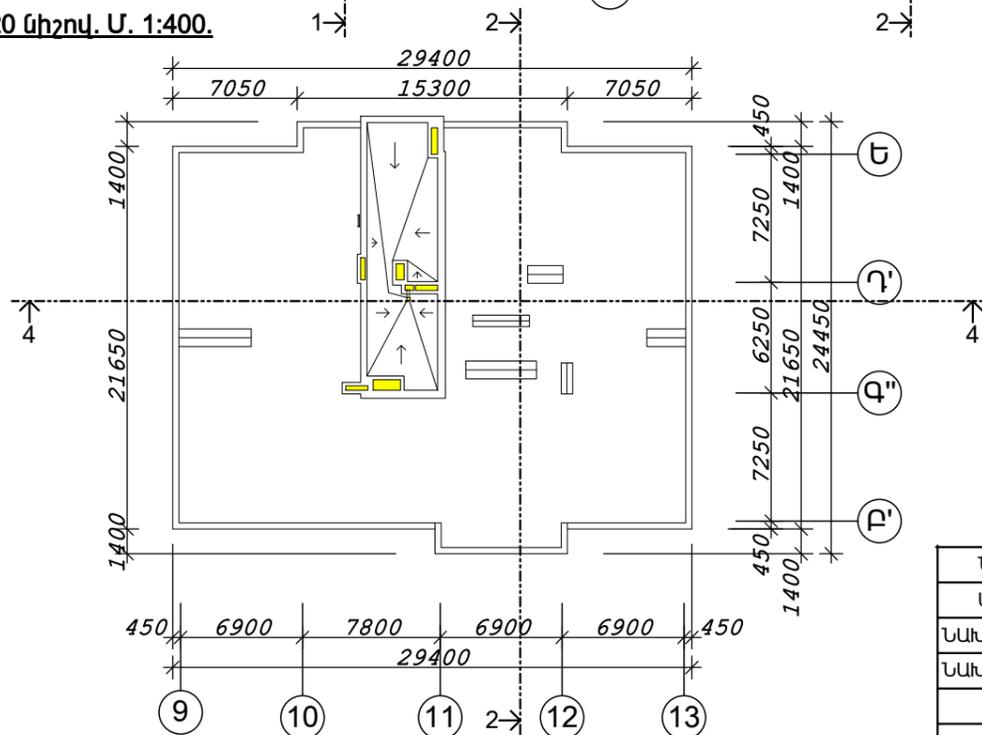


Տանիքի հատակագիծ 70.50 միջով. Մ. 1:400.

**ԾԱՆՈԹՈՒԹՅՈՒՆ**

1. Սենյակների և տարածքների չափերը, մակերեսները և հատակագծային այլ մանրամասերը նայել նախագծի ձարտարապետական մասի "Ա", "Բ" և "Գ" մասնաշենքերի առանձնացված պլաններում:


ՆԳՃ	Կ.ԱԶԱՏՅԱՆ	ԿԱՌՈՒՑԱՊԱՏՈՂ «ԱԳՇԻՆ» ՍՊԸ			
ԱՐՏՈՆԱԳԻՐ	ՃԲԴ-Ա-0106				
ՆԱԽԱԳԾԵՑ	Կ.ԱԶԱՏՅԱՆ	<b>ԲԱԶՄԱԲՆԱԿԱՐԱՆ ԲՆԱԿԵԼԻ ՀԱՄԱԻՐ</b> ԱԶԱԹՆԱԿ ԿԱՐԶԱԿԱՆ ՇՐՋԱՆ, ՅՈՒ. ՖՈՒՉԻԿԻ Փ. Ի. 27/38	ՓՈՒԼ	ԹԵՐԹ	ԹԵՐԹԵՐ
ՆԱԽԱԳԾԵՑ	Ա.ՕՂԱՆՅԱՆ		ԱՆ	18	30
		ՃԱՐՏԱՐԱՊԵՏԱԿԱՆ ՄԱՍ (ՀԱՄԱԻՐԻ ԵՆԴՀԱՆՈՐ ԼՈՒՇՈՒՄՆԵՐ)			
		ՏԱՆԻՔԻ ՀԱՏԱԿԱԳԻԾ 67.20 ԵՎ 70.50 ՆԻՇԵՐՈՎ. Մ. 1:400	«ԿՈՒՐԵՆ ԱԶԱՏՅԱՆ ՈՒՐԲԵՆԻ» ԱԶ		
ՊԱՇՏՈՆ	ԱԶԳԱՆՈՒՆ	ԱՏՈՐԱԳՐ. Ա-ԹԻԿ			

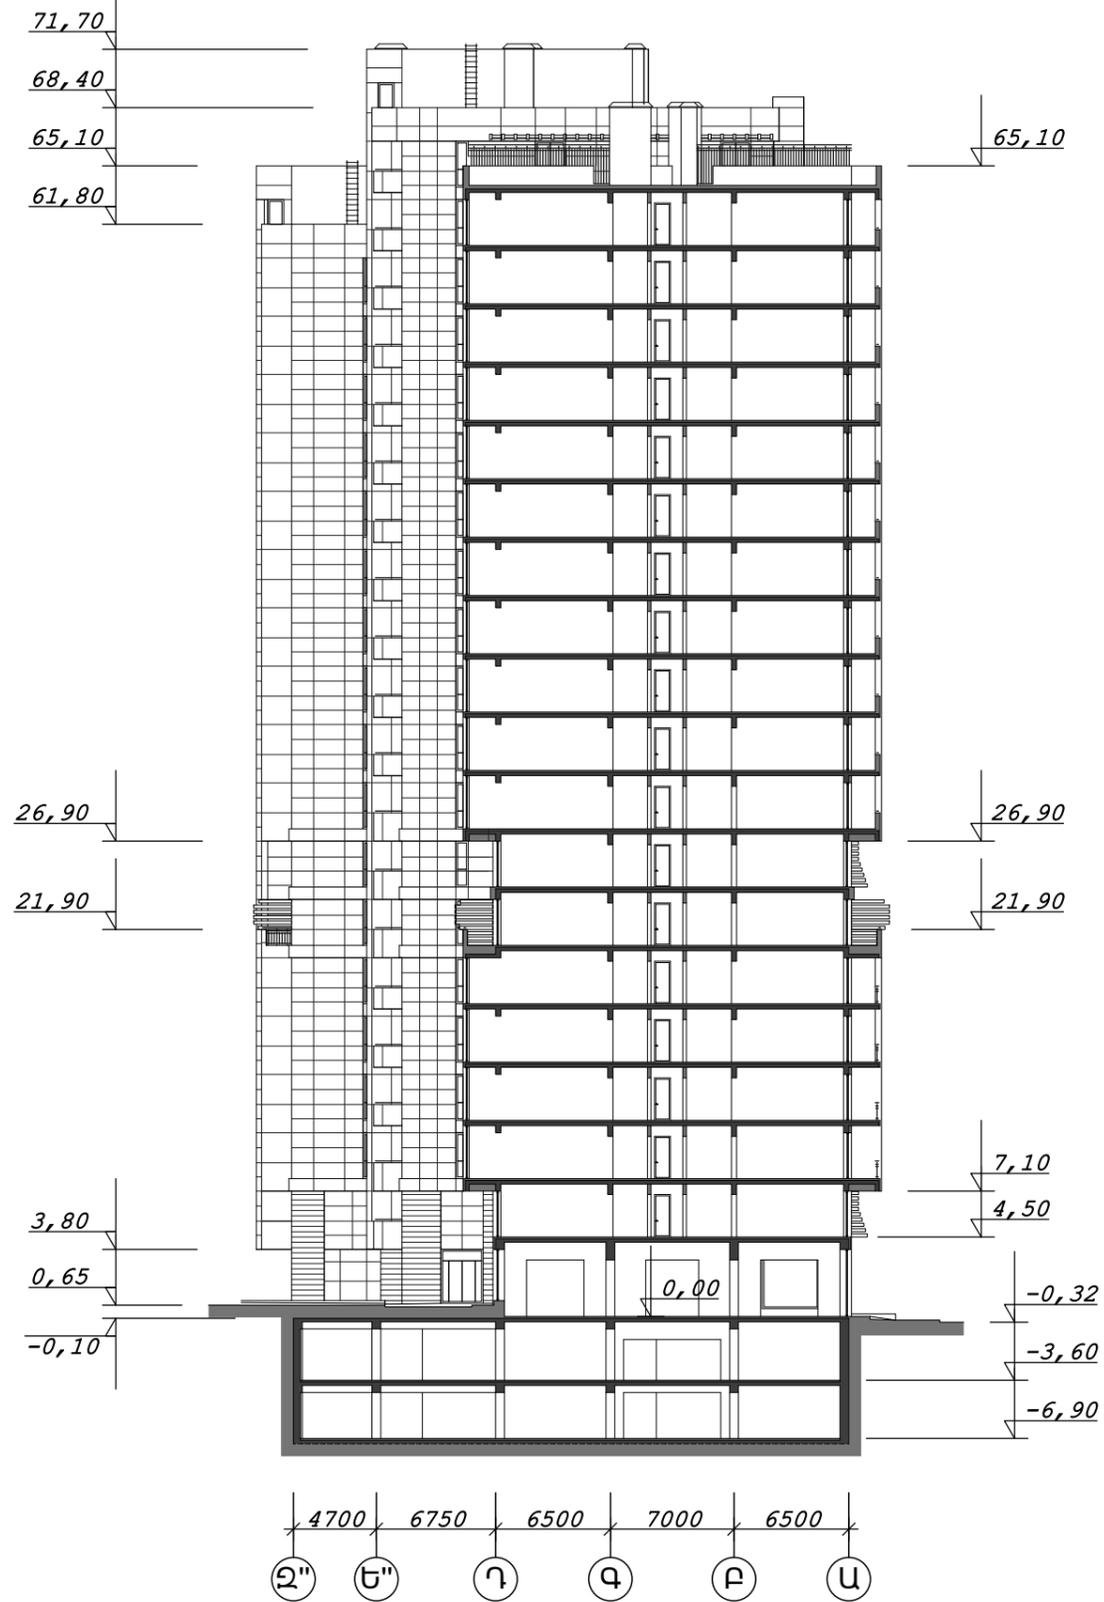

**Կտրվածք 1-1. Մ. 1:400.**


**ՇԱՆՈԹՈՒԹՅՈՒՆ**

1. Կտրվածքների մանրամասերը նայել նախագծի ճարտարապետական մասի "Ա" և "Բ" մասնաշենքերի առանձնացված պլաններում:

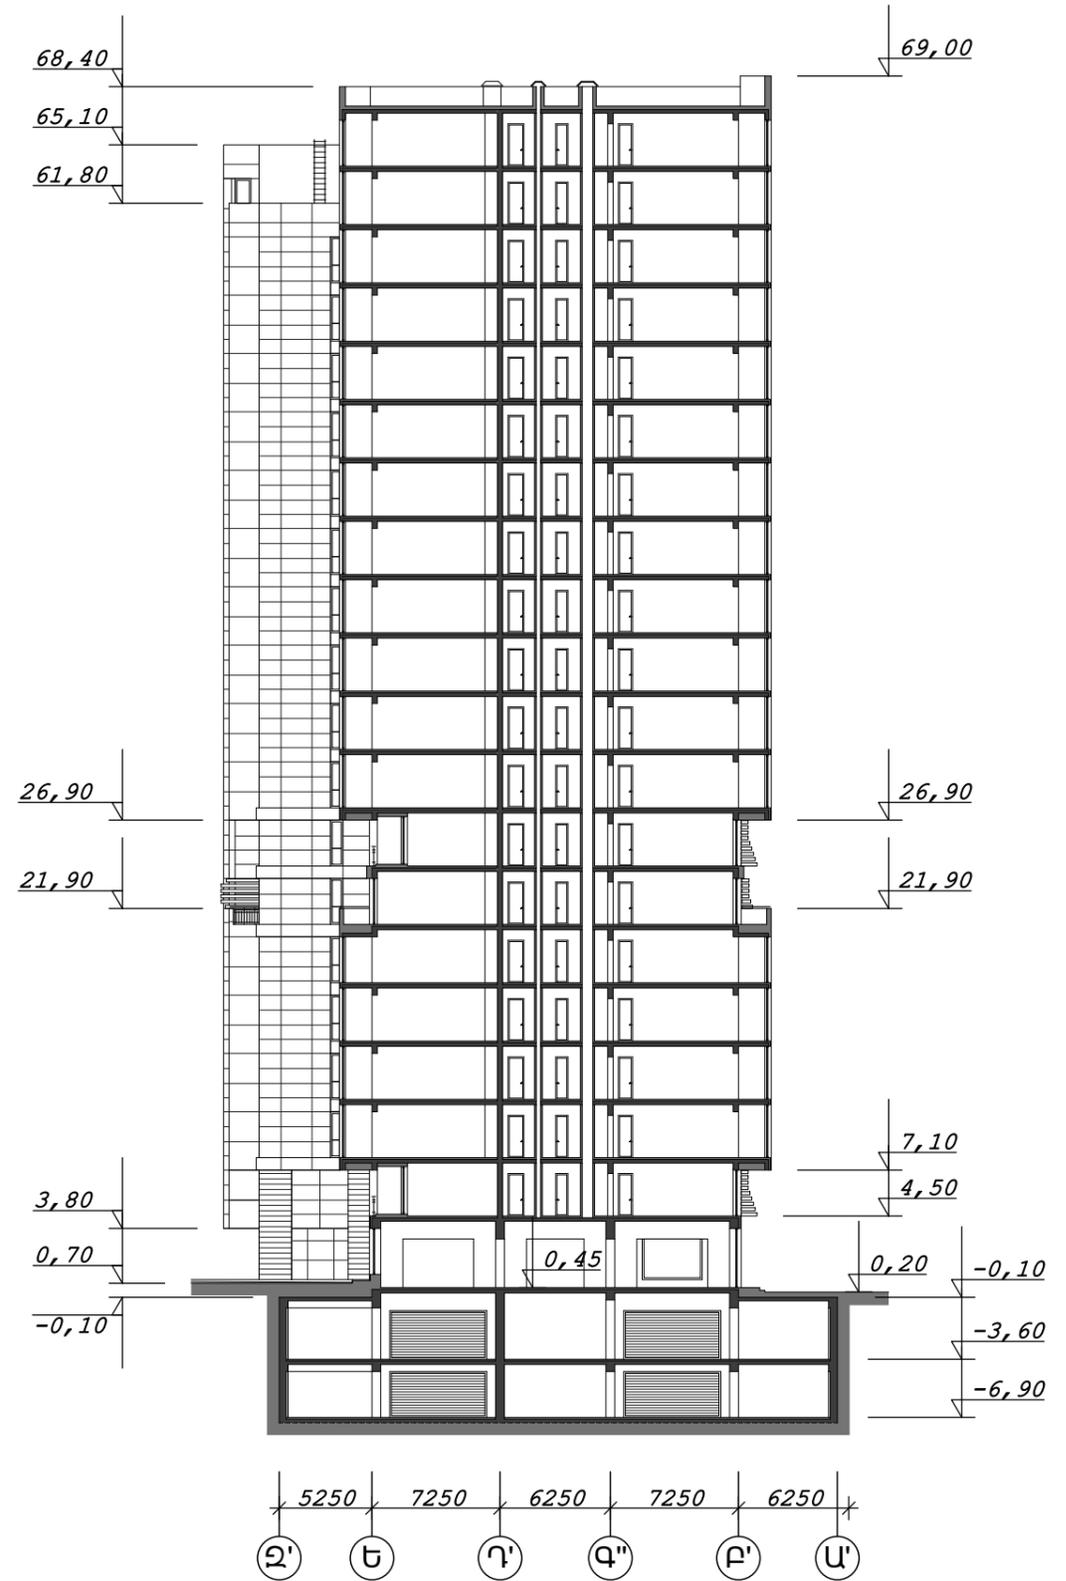

**Կտրվածք 2-2. Մ. 1:400.**

ՆԳՃ	Կ.ԱԶԱՏՅԱՆ	ԿԱՌՈՒՑԱՊԱՏՈՂ «ԱԳՇԻՆ» ՍՊԸ	ՓՈՒԼ	ԹԵՐԹ	ԹԵՐԹԵՐ
ԱՐՏՈՆԱԳԻՐ	ՃԲԴ-Ա-0106				
ՆԱԽԱԳԾԵՑ	Կ.ԱԶԱՏՅԱՆ	ԲԱԶՄԱՐԱԿԱՐԱՆ ԲԱԿԵՆԻ ՀԱՄԱԻՐ ԱԶԱՓՆՅԱԿ ԿԱՐԶԿԱՆ ՇՐՋԱՆ, ՅՈՒ. ՖՈՒԶԻԿԻ Փ. Ի. 27/38	ԱՆ	19	30
ՆԱԽԱԳԾԵՑ	Ա.ՕՀԱՆՅԱՆ				
ՊԱՇՏՈՆ	ԱԶԳԱՆՈՒՆ	ԱՏՈՐԱԳՐ. Ա-ԹԻԿ	ԿՏՐՎԱԾՔՆԵՐ 1-1 ԵՎ 2-2. Մ. 1:400		
			«ԿԱՐԵՆ ԱԶԱՏՅԱՆ ՈՒՐԲԵՆԻ» ԱԶ		

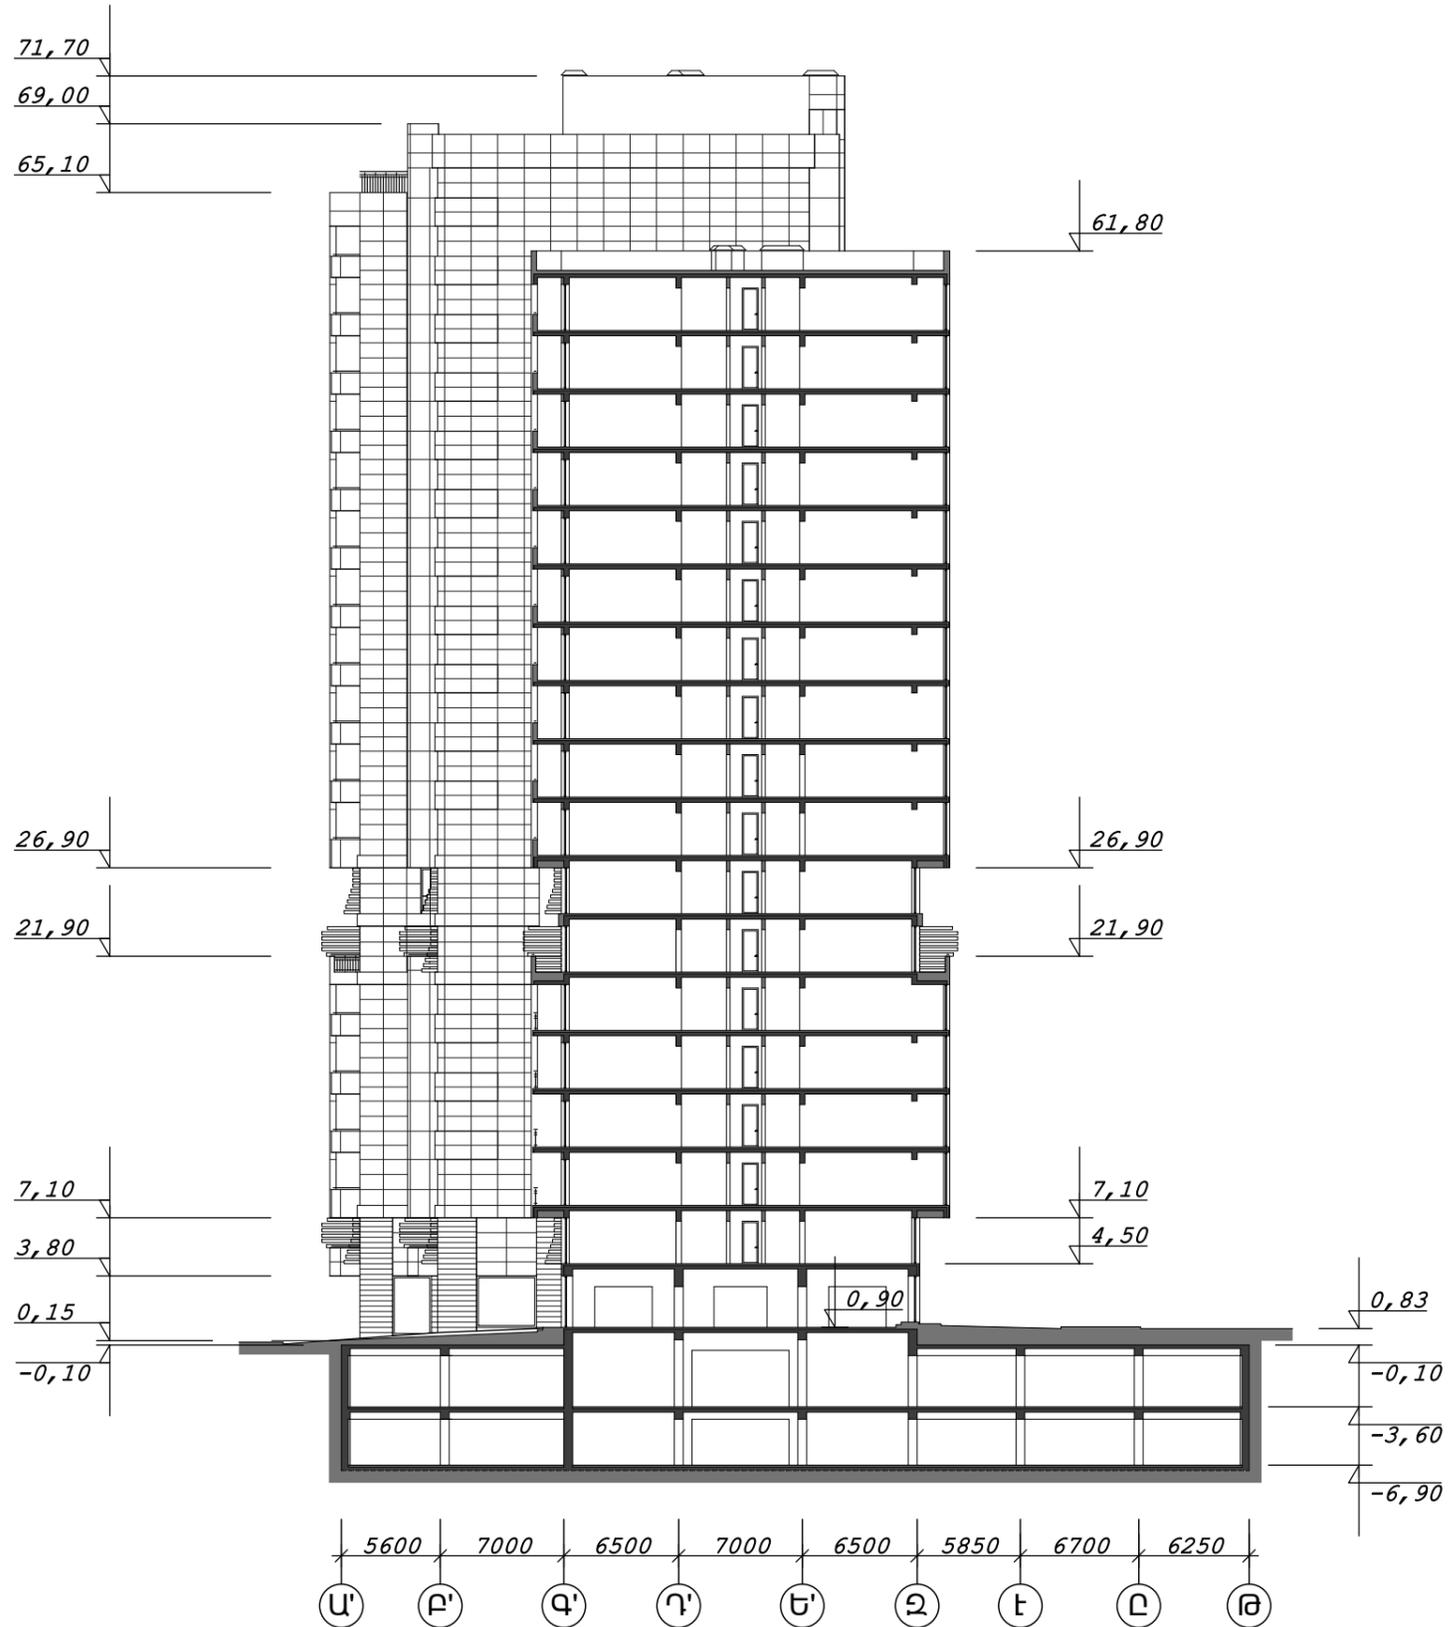


**Կտրվածք 3-3. Մ. 1:400.**

**Ծանոթություն**

1. Կտրվածքի մանրամասերը նայել՝ նախագծի Ճարտարապետական մասի "Գ" մասնաշենքի առանձնացված պլանումում:

ՆԳՃ	Կ.ԱԶԱՏՅԱՆ		ԿԱՌՈՒՑԱՊԱՏՈՂ «ԱԳՇԻՆ» ՍՊԸ			
ԱՐՏՈՆԱԳԻՐ	ՃԲԴ-Ա-0106					
ՆԱԽԱԳԾԵՑ	Կ.ԱԶԱՏՅԱՆ		ԲԱԶՄԱԲՆԱԿԱՐԱՆ ԲՆԱԿԵԼԻ ՀԱՄԱՐԻ ԱԶԱՓՆՅԱԿ ՎԱՐՉԱԿԱՆ ՇՐՋԱՆ, ՅՈՒ. ՖՈՒՉԻԿԻ Փ. Ի. 27/38	ՓՈՒԼ	ԹԵՐԹ	ԹԵՐԹԵՐ
ՆԱԽԱԳԾԵՑ	Ա.ՕՀԱՆՅԱՆ			ԱՆ	20	30
			ՃԱՐՏԱՐԱՊԵՏԱԿԱՆ ՄԱՍ (ՀԱՄԱՐԻ ԸՆԴՀԱՆՈՒՐ ԼՈՒՇՈՒՄՆԵՐ)			
			ԿՏՐՎԱԾՔ 3-3. Մ. 1:400	«ԿԱՐԵՆ ԱԶԱՏՅԱՆ ՈՒՈՒԲԵՆԻ» ԱԶ		
ՊԱՇՏՈՆ	ԱԶԳԱՆՈՒՆ	ԱՏՈՐԱԳՐ. Ա-ԹԻՎ				

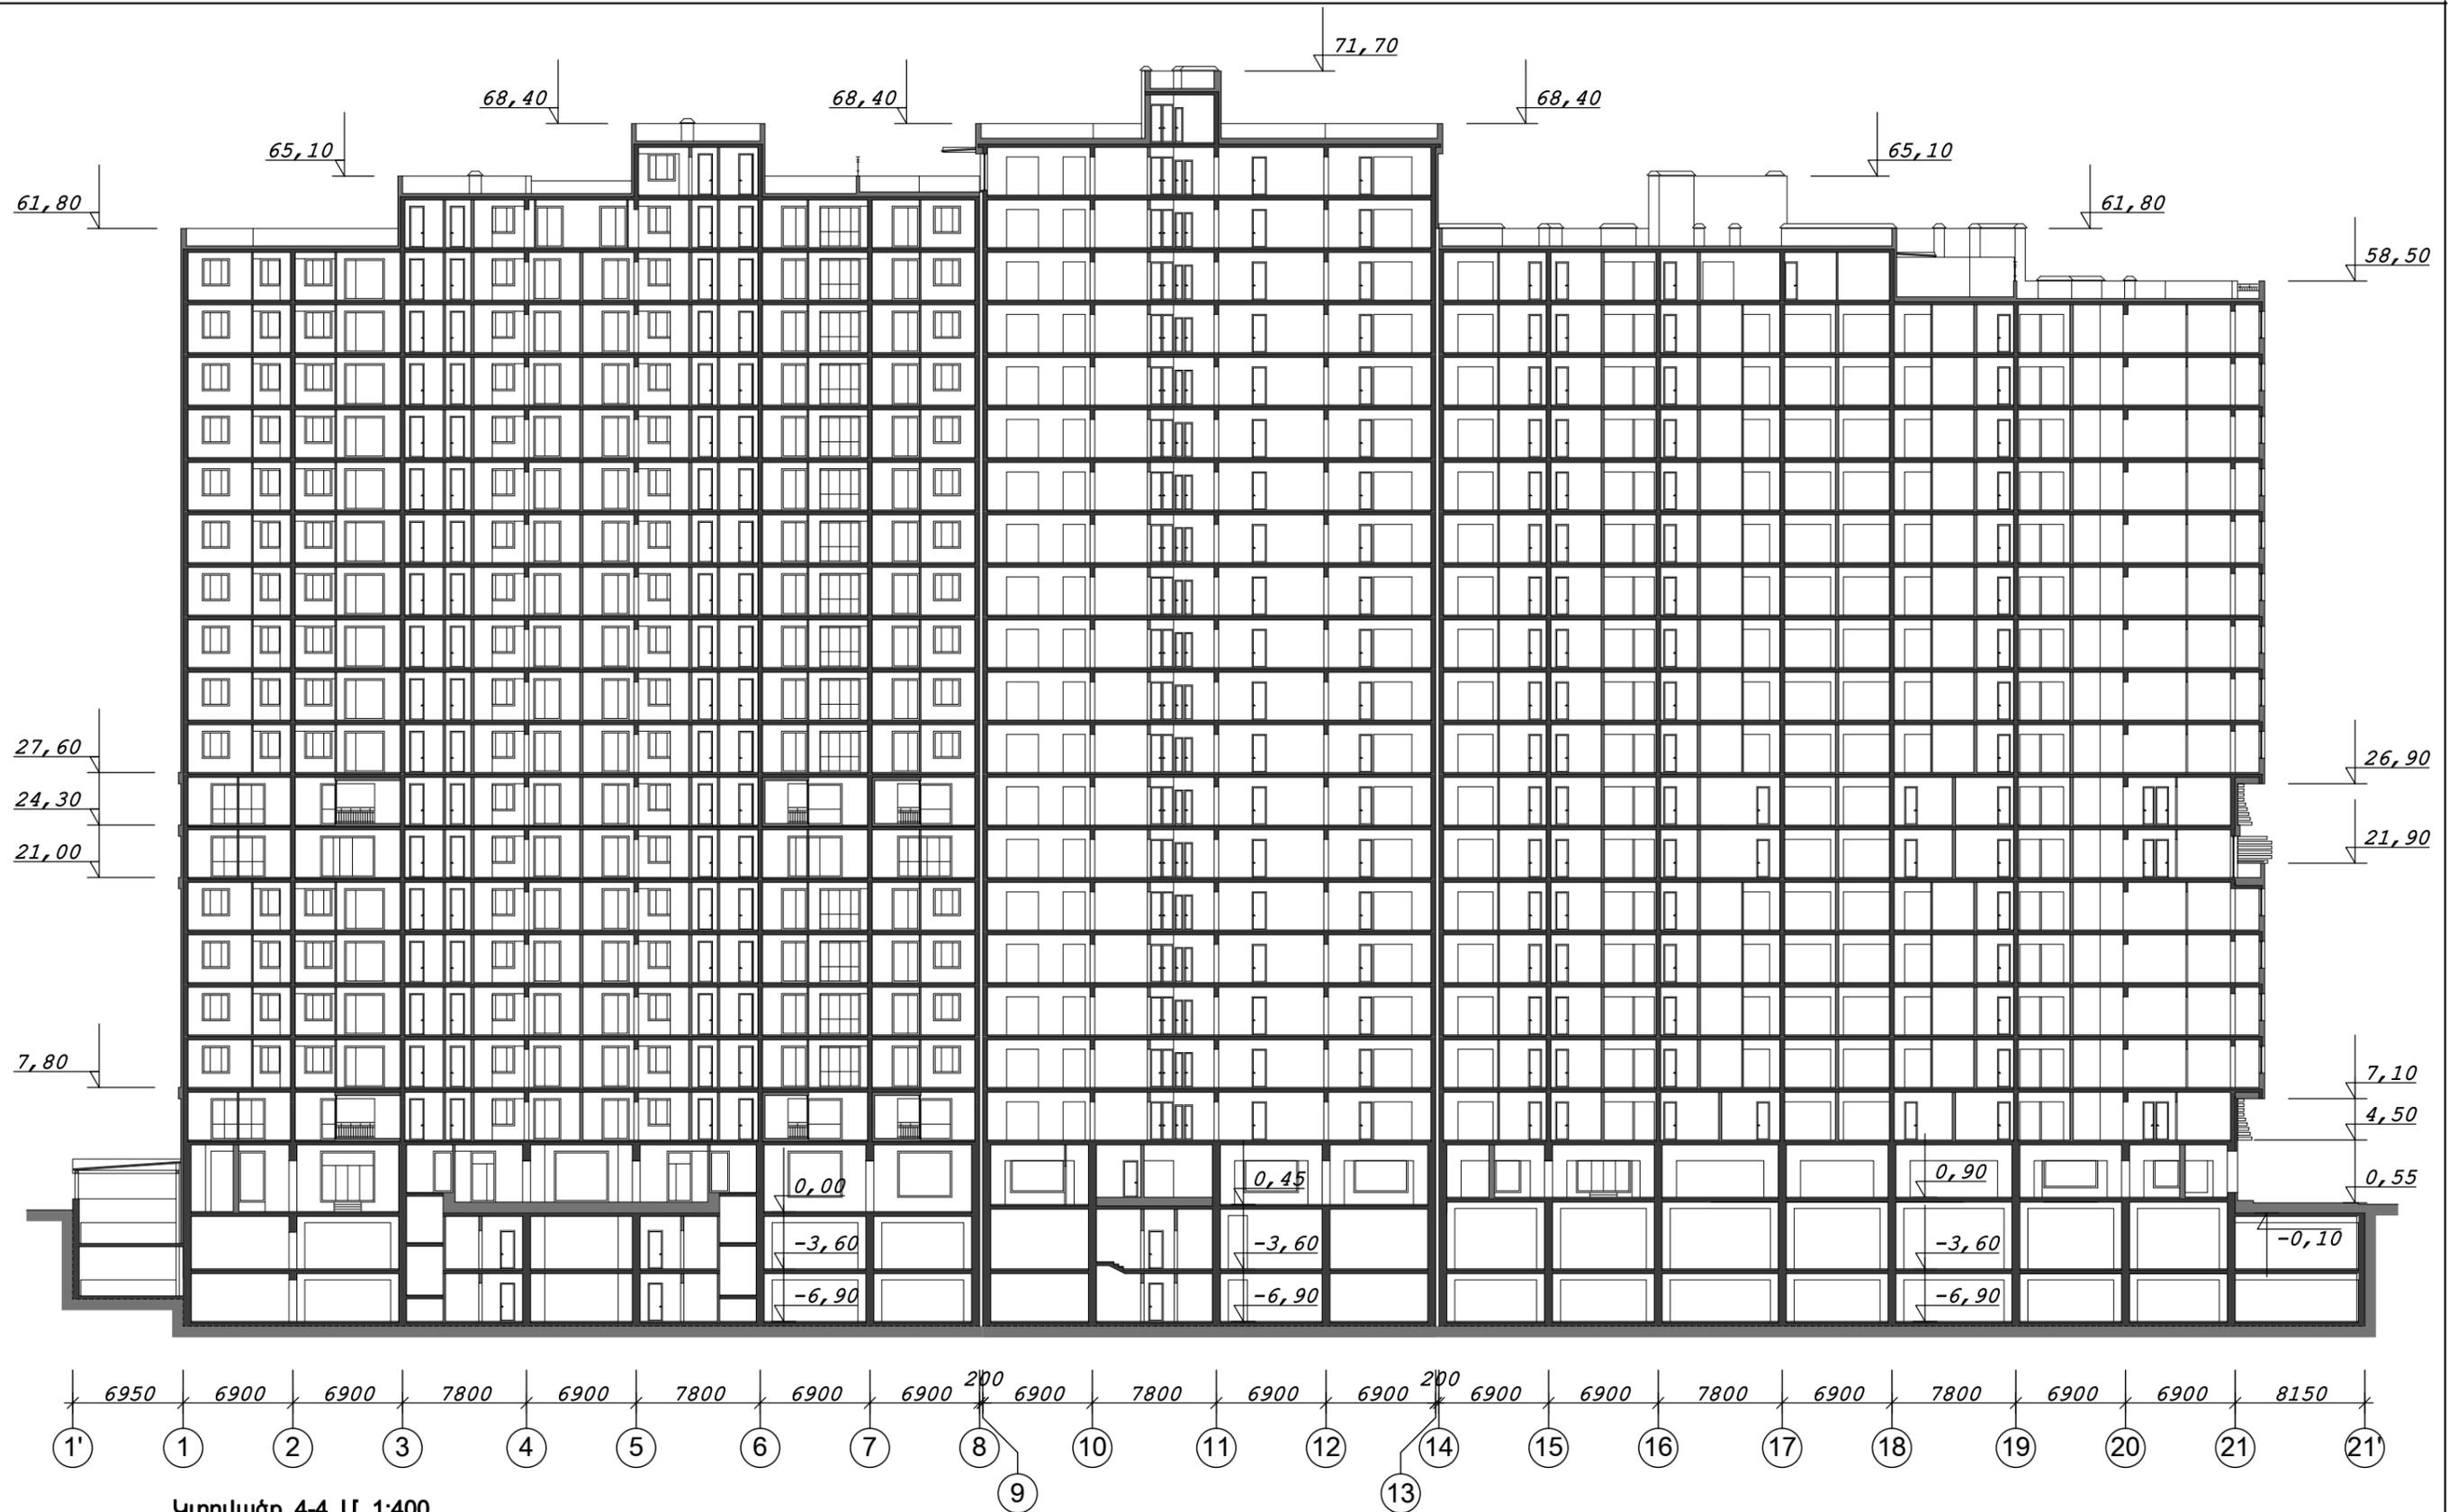

Կտրվածք 4-4. Մ. 1:400.

**ԾԱՆՈԹՈՒԹՅՈՒՆ**

1. Կտրվածքի մանրամասերը նայել նախագծի Ճարտարապետական մասի "Ա", "Բ" և "Գ" մասնաշենքերի առանձնացված պլաններում:


ՆԳՃ	Կ.ԱԶԱՏՅԱՆ	ԿԱՌՈՒՑԱՊԱՏՈՂ «ԱԳՇԻՆ» ՍՊԸ			
ԱՐՏՈՆԱԳԻՐ	ՃԲԴ-Ա-0106				
ՆԱԽԱԳԾԵՑ	Կ.ԱԶԱՏՅԱՆ	<b>ԲԱԶՄԱԲՆԱԿԱՐԱՆ ԲՆԱԿԵԼԻ ՀԱՄԱԻՐ</b> ԱԶԱՓՆՅԱԿ ԿԱՐԶԱԿԱՆ ՇՐՋԱՆ, ՅՈՒ. ՖՈՒԶԻԿԻ Փ. Կ. 27/38 ՃԱՐՏԱՐԱՊԵՏԱԿԱՆ ՄԱՍ (ՀԱՄԱԻՐԻ ԸՆԴՀԱՆՈՒՐ ԼՈՒՅՈՒՄՆԵՐ)	ՓՈՒԼ	ԹԵՐԹ	ԹԵՐԹԵՐ
ՆԱԽԱԳԾԵՑ	Ա.ՕՀԱՆՅԱՆ		ԱՆ	21	30
ՊԱՇՏՈՆ	ԱԶԳԱՆՈՒՆ	ԱՏՈՐԱԳՐ. Ա-ԹԻԿ	ԿՏՐՎԱԾՔ 4-4. Մ. 1:400		
		«ԿԱՐԵՆ ԱԶԱՏՅԱՆ ՈՒՐԲԵՆԻ» ԱԶ			



Ճակատ 1-21 առանցքներով. Մ. 1:400.

**ԾԱՆՈԹՈՒԹՅՈՒՆ**

1. Ճակատի մանրամասերը նայել նախագծի Ճարտարապետական մասի "Ա", "Բ" և "Գ" մասնաշենքերի առանձնացված պլաններում:

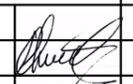ՆԳՃ	Կ.ԱԶԱՏՅԱՆ		<b>ԿԱՌՈՒՑԱՊԱՏՈՂ «ԱԳՇԻՆ» ՍՊԸ</b>		
ԱՐՏՈՆԱԳԻՐ	ՃԲԴ-Ա-0106				
ՆԱԽԱԳԾԵՑ	Կ.ԱԶԱՏՅԱՆ		ԲԱԶՄԱԲՆԱԿԱՐԱՆ ԲՆԱԿԵԼԻ ՀԱՄԱԻՐ	ՓՈՒԼ	ԹԵՐԹ
ՆԱԽԱԳԾԵՑ	Ա.ՕՀԱՆՅԱՆ		ԱԶԱՓՆԱԿ ԿԱՐԶԱԿԱՆ ՇՐՋԱՆ, ՅՈՒ. ՖՈՒԶԻԿԻ Փ. Կ. 27/38	ԱՆ	22
			ՃԱՐՏԱՐԱՊԵՏԱԿԱՆ ՄԱՍ (ՀԱՄԱԻՐԻ ԸՆԴՀԱՆՈՒՐ ԼՈՒՇՈՒՄՆԵՐ)		
			ՃԱԿԱՏ 1-21 ԱՌԱՆՑՔՆԵՐՈՎ.	«ԿՈՒՐՆ ԱԶԱՏՅԱՆ ՈՐՈՒԲԵՆԻ» ԱԶ	
ՊԱՇՏՈՆ	ԱԶԳԱՆՈՒՆ	ԱՏՈՐԱԳՐ. Ա-ԹԻԿ	Մ. 1:400		




Ճակատ 21-1 առանցքներով. Մ. 1:400.


**ԾԱՆՈԹՈՒԹՅՈՒՆ**

1. Ճակատի մանրամասերը նայել նախագծի ճարտարապետական մասի "Ա", "Բ" և "Գ" մասնաշենքերի առանձնացված պլաններում:

ՆԳՃ	Կ.ԱԶԱՏՅԱՆ		ԿԱՌՈՒՑԱՊԱՏՈՂ «ԱԳՇԻՆ» ՍՊԸ			
ԱՐՏՈՆԱԳԻՐ	ՃԲԴ-Ա-0106					
ՆԱԽԱԳԾԵՑ	Կ.ԱԶԱՏՅԱՆ		ԲԱԶՄԱԲՆԱԿԱՐԱՆ ԲՆԱԿԵԼԻ ՀԱՄԱԻՐ ԱԶԱՓՆԱԿ ԿԱՐԿԱԿԱՆ ՇՐՋԱՆ, ՅՈՒ. ՖՈՒԶԻԿԻ Փ. Ի. 27/38	ՓՈՒԼ	ԹԵՐԹ	ԹԵՐԹԵՐ
ՆԱԽԱԳԾԵՑ	Ա.ՕՀԱՆՅԱՆ			ՃԱՐՏԱՐԱՊԵՏԱԿԱՆ ՄԱՍ (ՀԱՄԱԻՐԻ ԸՆԴՀԱՆՈՒՐ ՄՈՒԾՈՒՄՆԵՐ)	ԱՆ	23
ՊԱՇՏՈՆ	ԱԶԳԱՆՈՒՆ	ԱՏՈՐԱԳՐ. Ա-ԹԻԿ	ՃԱԿԱՏ 21-1 ԱՌԱՆՑՔՆԵՐՈՎ. Մ. 1:400	«ԿՈՒՆ ԱԶԱՏՅԱՆ ՈՐՈՒԲԵՆԻ» ԱԶ		

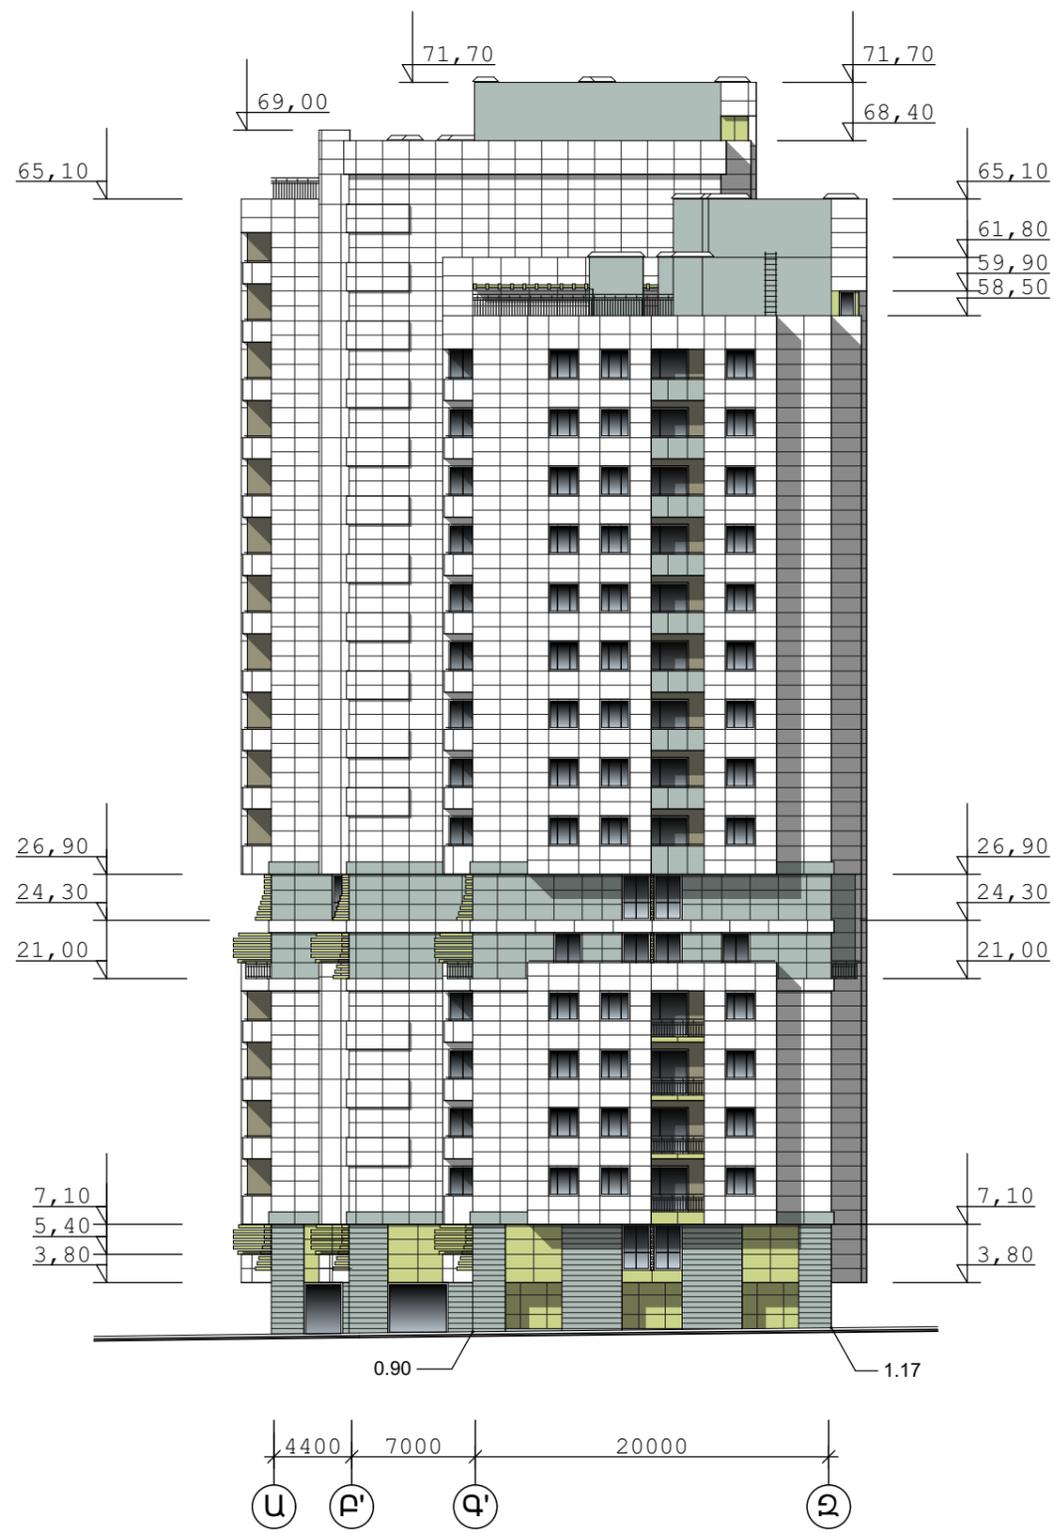

Ճակատ Ա-Զ առանցքներով. Մ. 1:400.

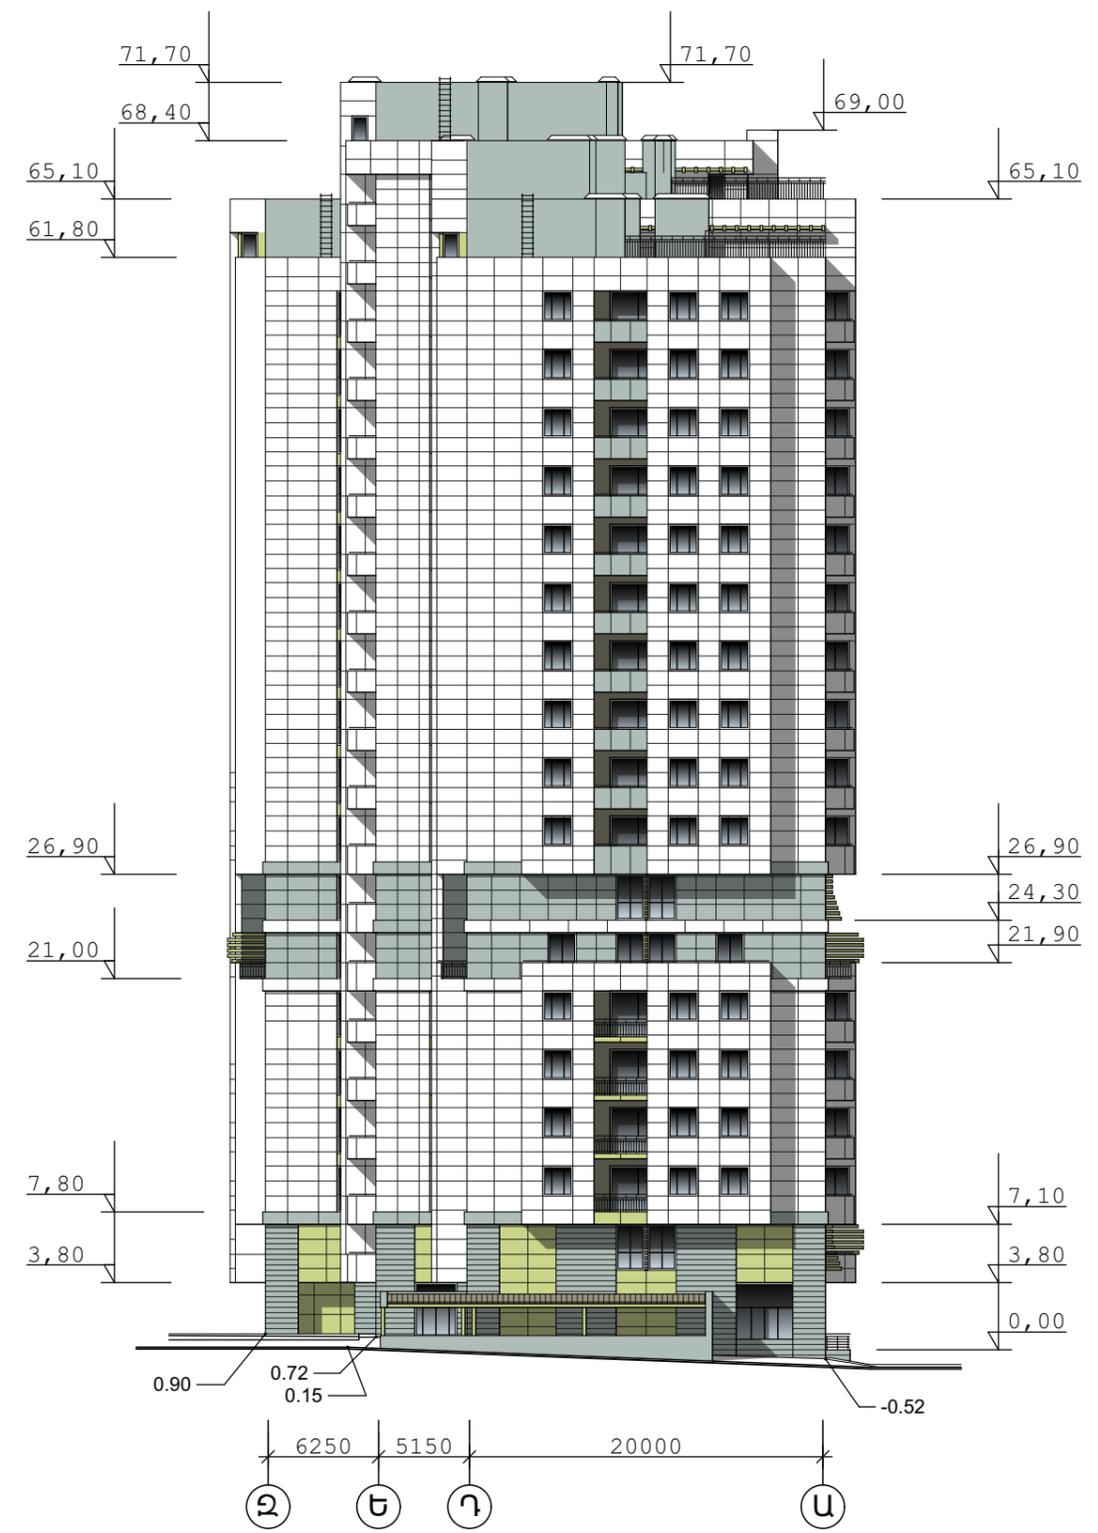


Ճակատ Զ-Ա առանցքներով. Մ. 1:400.

**ԾԱՆՈԹՈՒԹՅՈՒՆ**

1. Ճակատի մանրամասերը նայել նախագծի ճարտարապետական մասի "Ա", "Բ" և "Գ" մասնաշենքերի առանձնացված պլաններում:



ՆԳՃ	Կ.ԱԶԱՏՅԱՆ		ԿԱՌՈՒՑԱՊԱՏՈՂ «ԱԳՇԻՆ» ՍՊԸ			
ԱՐՏՈՆԱԳԻՐ ՃԲԴ-Ա-0106						
ՆԱԽԱԳԾԵՑ	Կ.ԱԶԱՏՅԱՆ		ԲԱԶՄԱԲՆԱԿԱՐԱՆ ԲՆԱԿԵԼԻ ՀԱՄԱԻՐ ԱԶԱՓՆՅԱԿ ԿԱՐԶԱԿԱՆ ՇՐՋԱՆ, ՅՈՒ. ՖՈՒՉԻԿԻ Փ. Ի. 27/38	ՓՈՒԼ	ԹԵՐԹ	ԹԵՐԹԵՐ
ՆԱԽԱԳԾԵՑ	Ա.ՕՀԱՆՅԱՆ			ՃԱՐՏԱՐԱՊԵՏԱԿԱՆ ՄԱՍ (ՀԱՄԱԻՐԻ ԵՆԴԱՆՈՐ ԼՈՒՇՈՒՄՆԵՐ)	ԱՆ	24
			ՃԱԿԱՏՆԵՐ Ա-Զ ԵՎ Զ-Ա ԱՌԱՆՑՔՆԵՐՈՎ. Մ. 1:400	«ԿԱՐԵՆ ԱԶԱՏՅԱՆ ՈՈՒԲԵՆԻ» ԱԶ		
ՊԱՇՏՈՆ	ԱԶԳԱՆՈՒՆ	ԱՏՈՐԱԳՐ. Ա-ԹԻԿ				

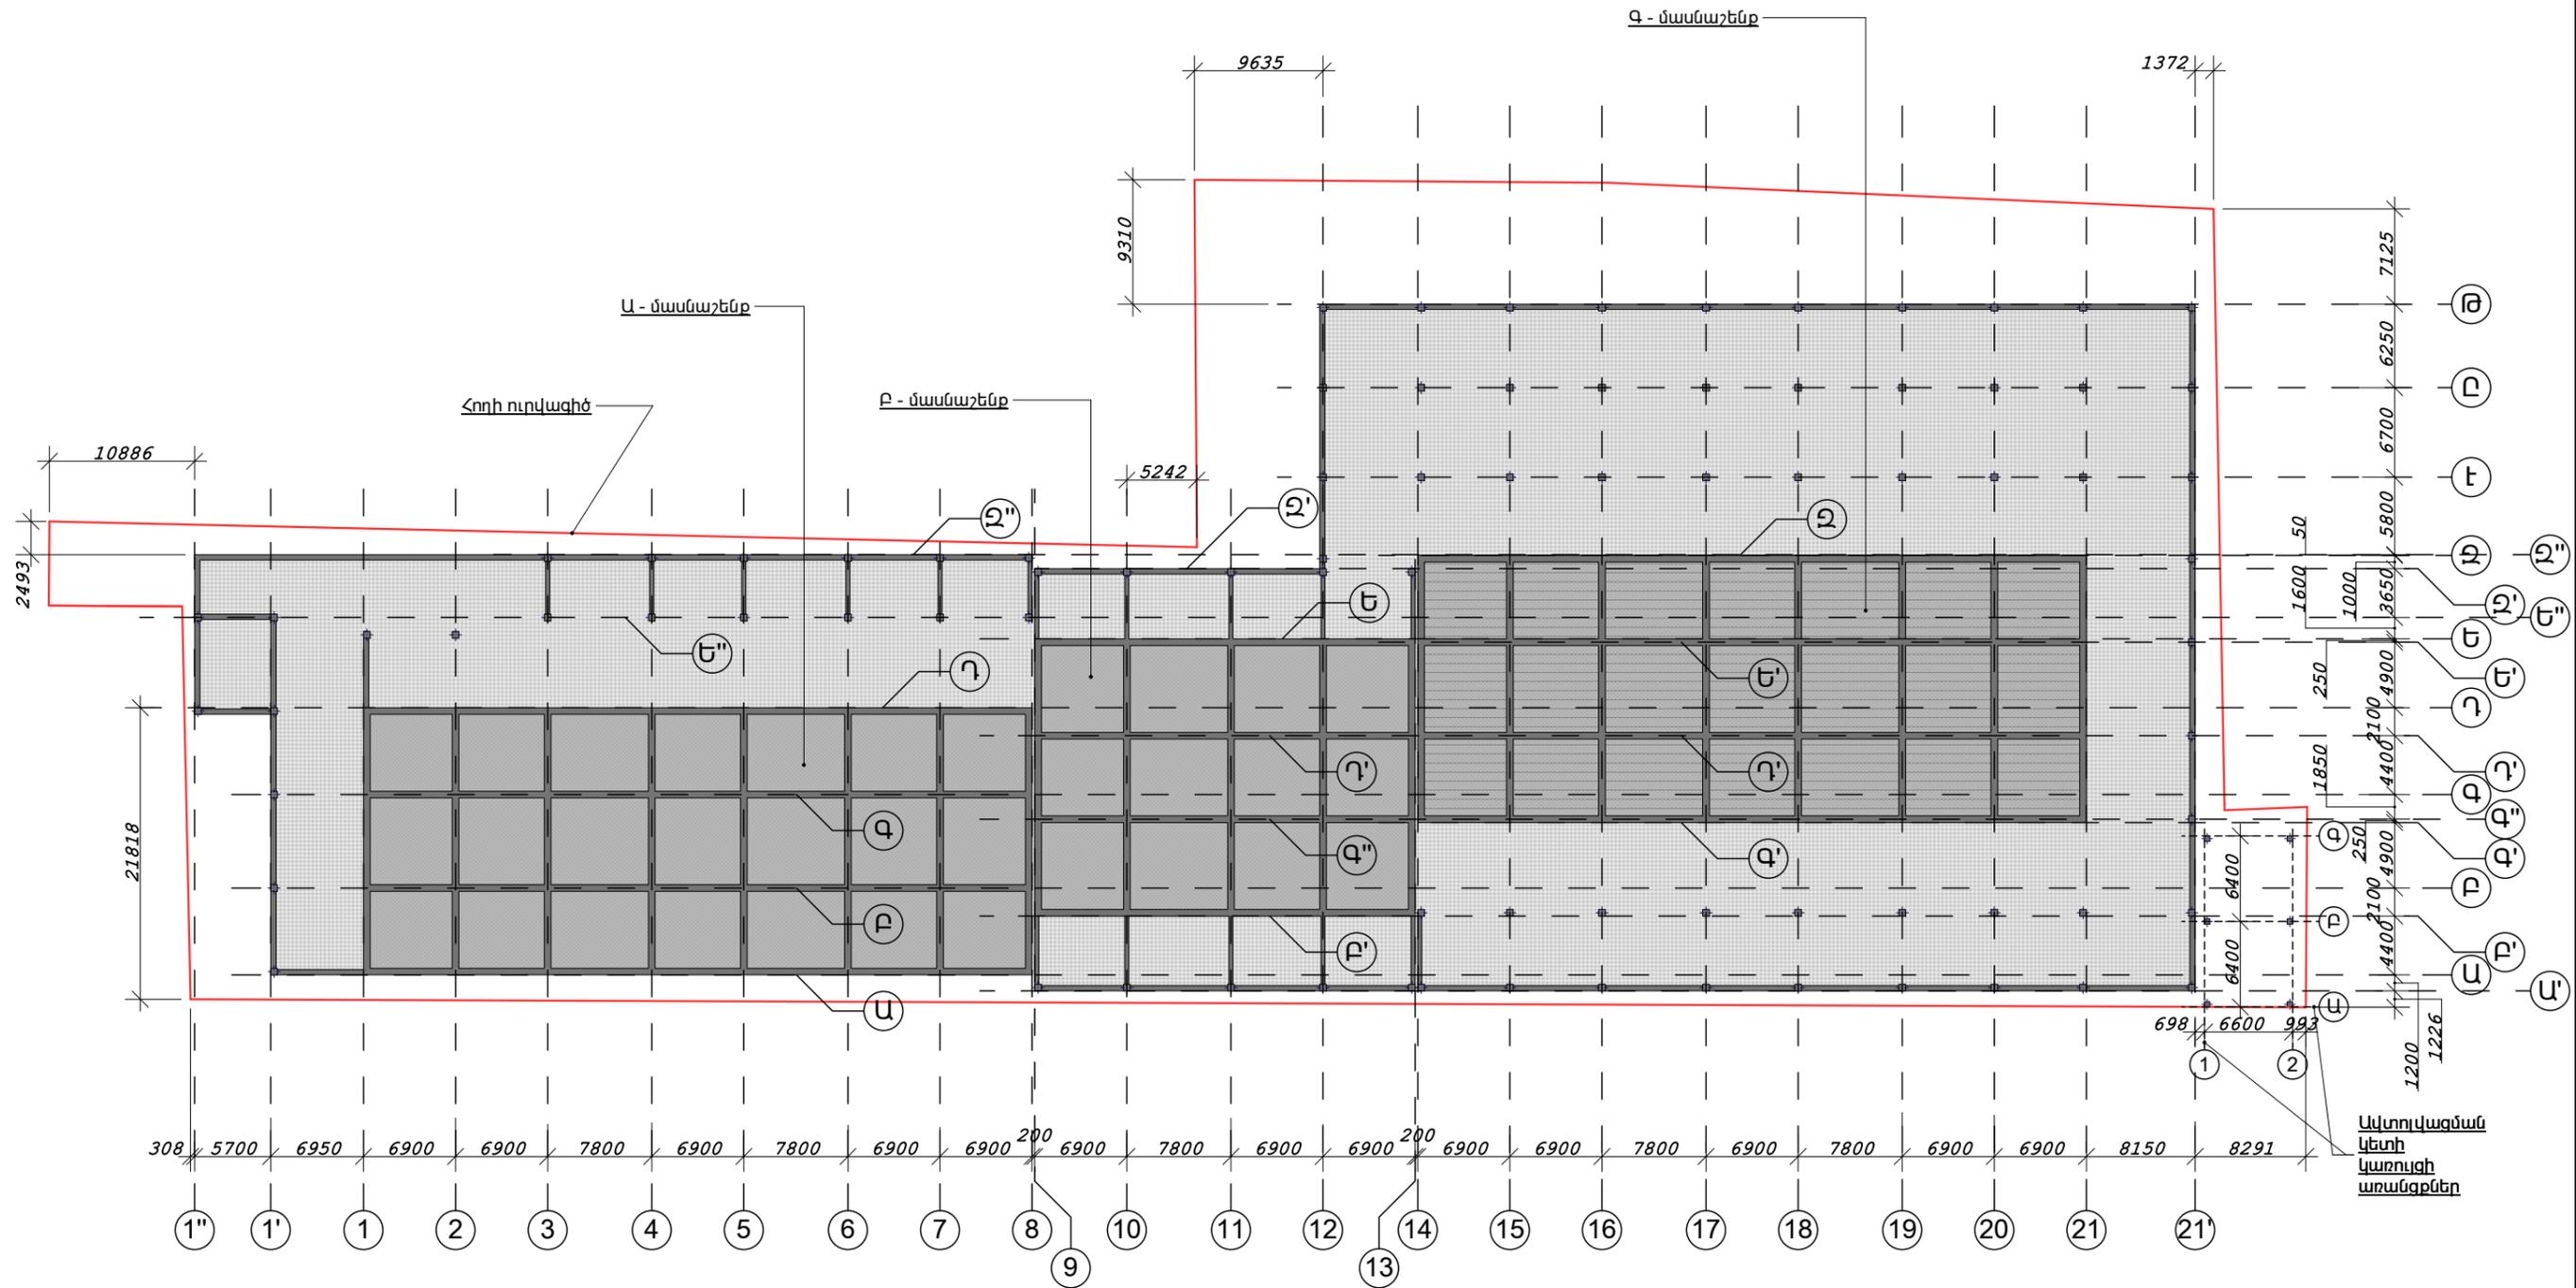

Տեղակայման հատակագիծ. Մ. 1:500


ՆԳՃ	Կ.ԱԶԱՏՅԱՆ		ԿԱՌՈՒՑԱՊԱՏՈՂ «ԱԳՇԻՆ» ՍՊԸ			
ԱՐՏՈՆԱԳԻՐ	ՃԲԴ-Ա-0106					
ՆԱԽԱԳԾԵՑ	Կ.ԱԶԱՏՅԱՆ		ԲԱԶՄԱԲՆԱԿԱՐԱՆ ԲՆԱԿԵԼԻ ՀԱՄԱԻՐ ԱԶԱԹՆՅԱԿ ԿԱՐԶԱԿԱՆ ԵՐԶԱՆ, ՅՈՒ. ՖՈՒԶԻԿԻ Փ. Կ. 27/38	ՓՈՒԼ	ԹԵՐԹ	ԹԵՐԹԵՐ
ՆԱԽԱԳԾԵՑ	Ա.ՕՀԱՆՅԱՆ			ՃԱՐՏԱՐԱՊԵՏԱԿԱՆ ՄԱՍ (ՀԱՄԱԻՐԻ ԸՆԴՀԱՆՈՒՐ ՄԻՇՈՒՄՆԵՐ)	ԱՆ	25
			ՏԵՂԱԿԱՊԱՆ ՀԱՏԱԿԱԳԻԾ. Մ. 1:500	«ԿԱՐԵՆ ԱԶԱՏՅԱՆ ՈՒՐԲԵՆԻ» ԱԶ		
ՊԱՇՏՈՆ	ԱԶԳԱՆՈՒՆ	ԱՏՈՐԱԳՐ. Ա-ԹԻԿ				



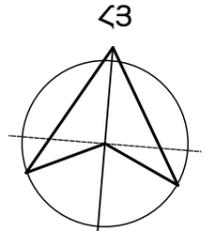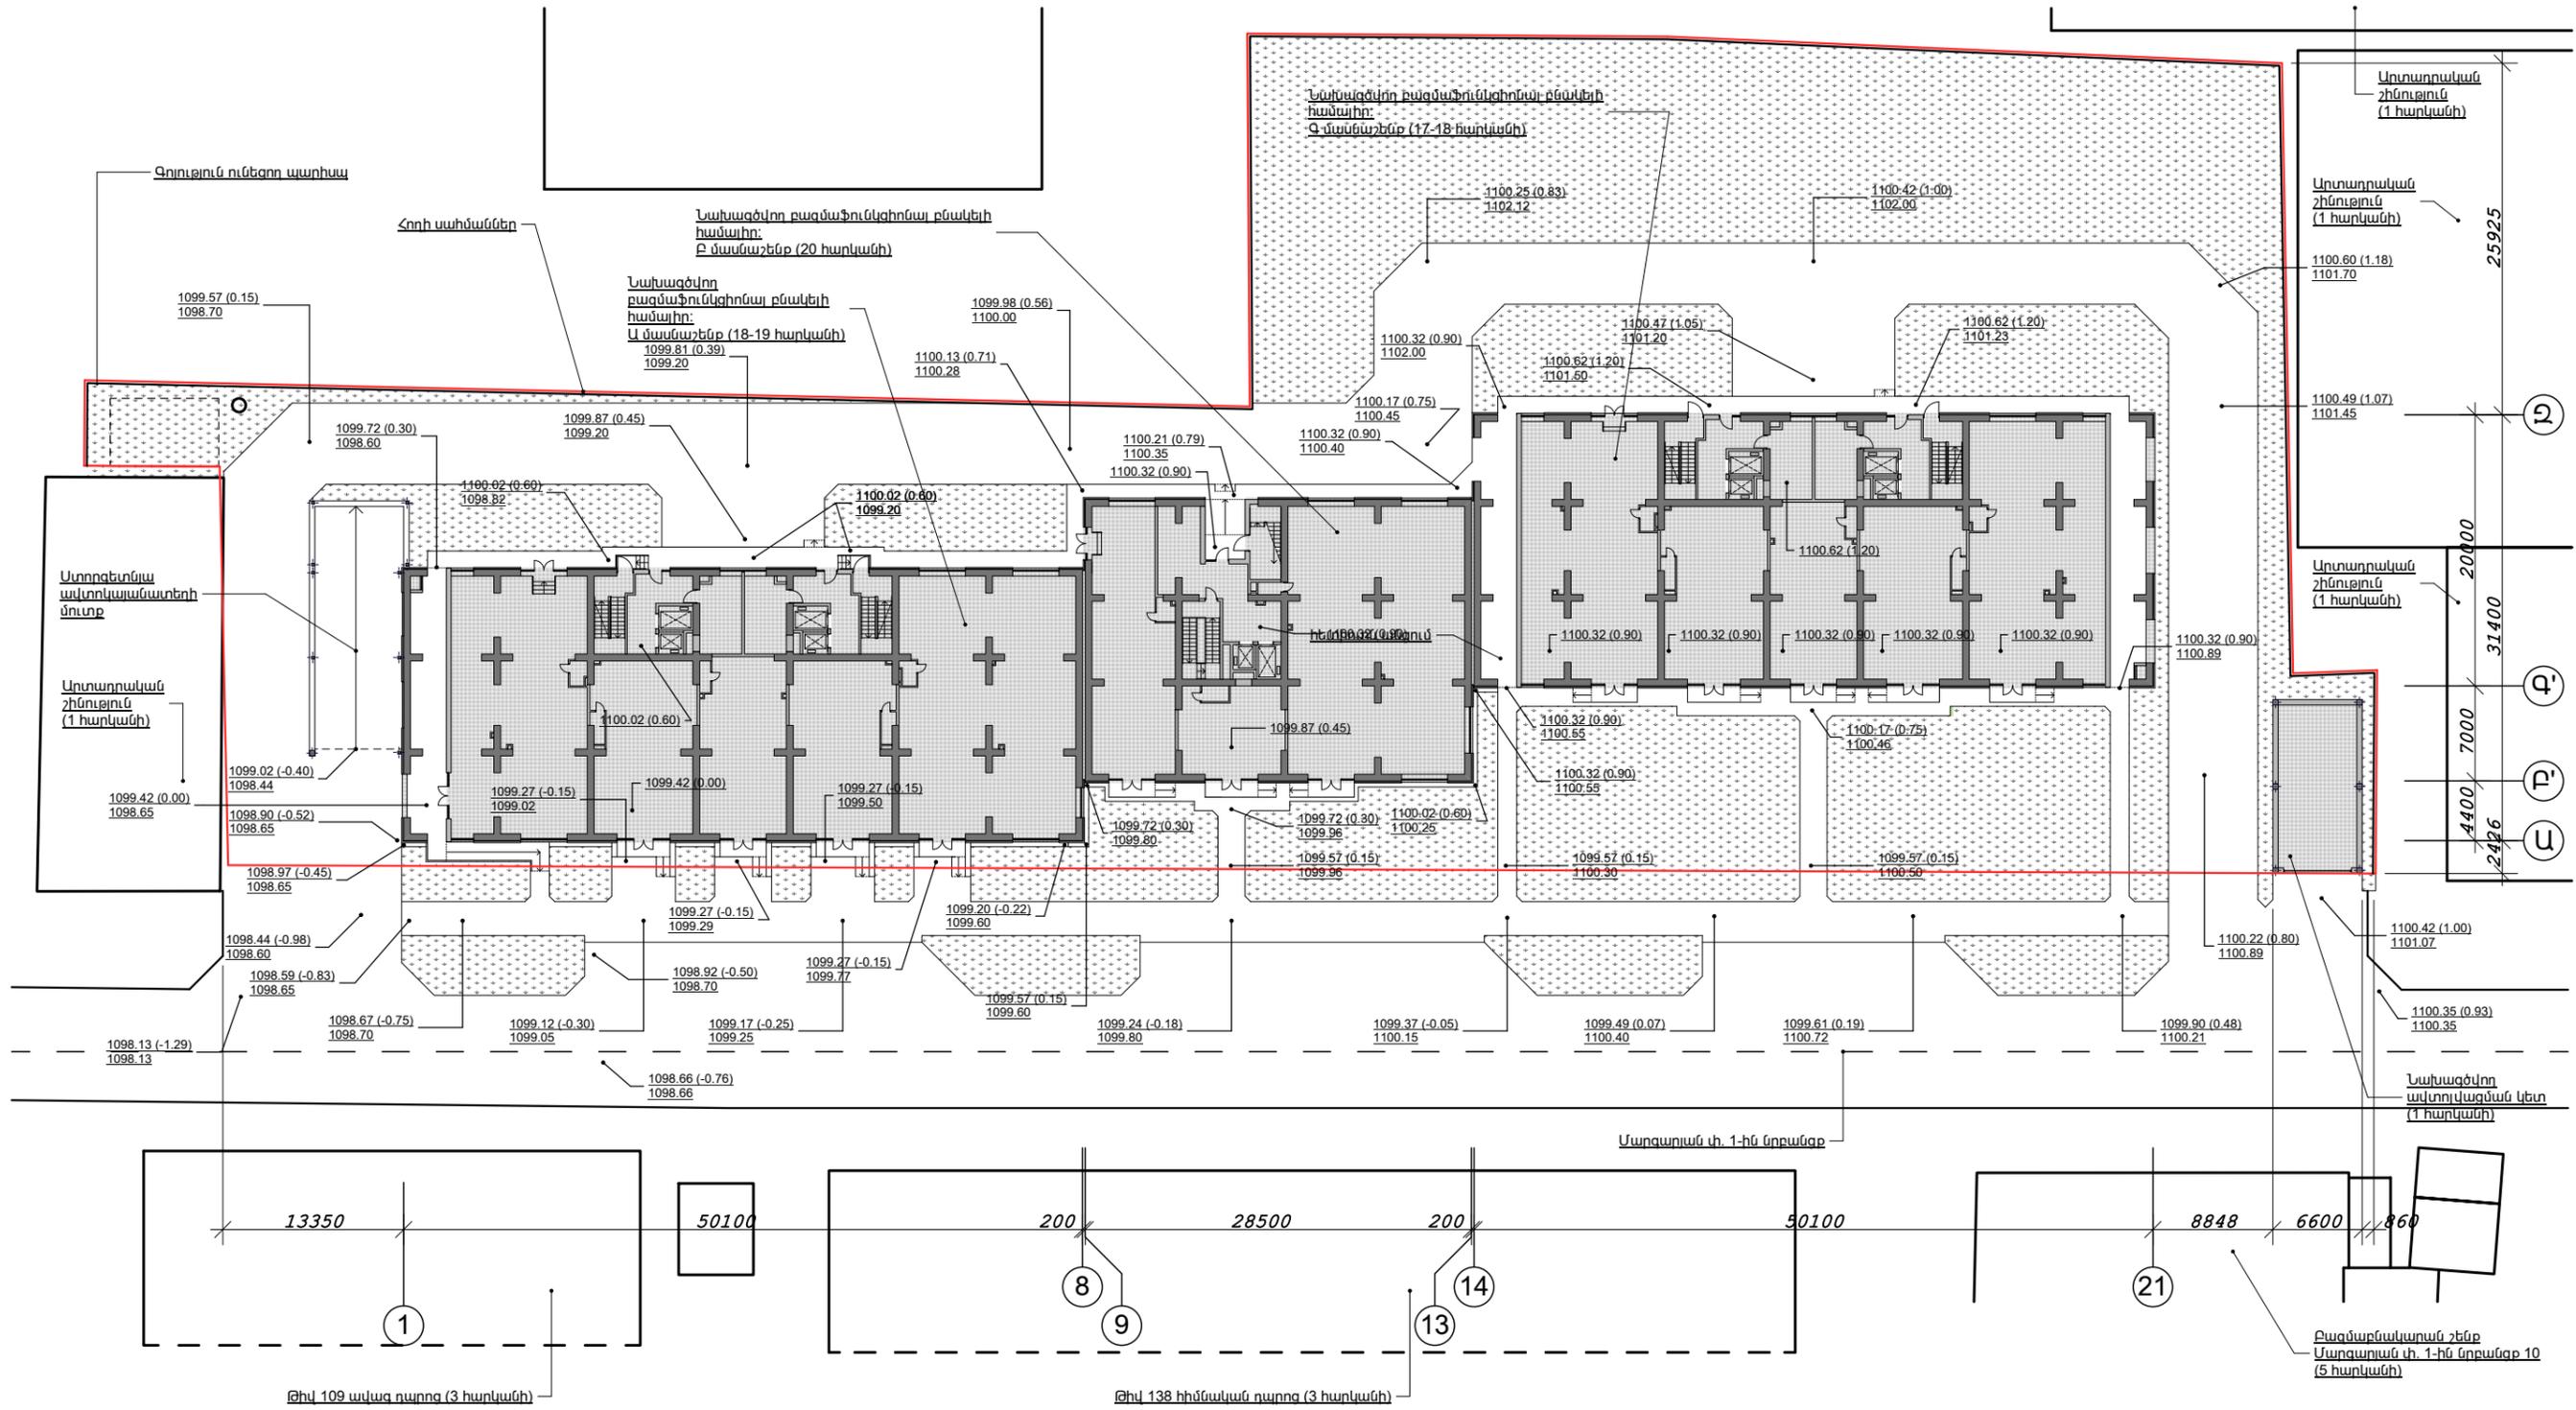


Ուղղաձիգ հատակագիծ. Մ. 1:500.


ՆԳՃ	Կ.ԱԶԱՏՅԱՆ		ԿԱՌՈՒՑԱՊԱՏՈՂ «ԱԳՇԻՆ» ՍՊԸ <b>ԲԱԶՄԱԲՆԱԿԱՐԱՆ ԲՆԱԿԵԼԻ ՀԱՄԱԼԻՐ</b> ԱԶԱՓՆԱԿ ԿԱՌՉԱԿԱՆ ԵՐԶԱՆ, ՅՈՒ. ՖՈՒՉԻԿԻ Փ. Կ. 27/38 ՃԱՐՏԱՐԱՊԵՏԱԿԱՆ ՄԱՍ (ՀԱՄԱԼԻՐ ԸՆԴՀԱՆՈՒՐ ԼՈՒՅՈՒՄԵՐ)		
ՆԱԽԱԳԾԵՑ	Կ.ԱԶԱՏՅԱՆ				
ՆԱԽԱԳԾԵՑ	Ա.ՕՀԱՆՅԱՆ		ՓՈՒԼ	ԹԵՐԹ	ԹԵՐԹԵՐ
			ԱՆ	27	30
ՊԱՇՏՈՆ	ԱԶԳԱՆՈՒՆ	ԱՏՈՐԱԳՐ. Ա-ԹԻԿ	ՈՒՂԱՁԻԳ ՀԱՏԱԿԱԳԻԾ. Մ. 1:500		
			«ԿԱՐԵՆ ԱԶԱՏՅԱՆ ՈՈՒԲԵՆԻ» ԱԶ		

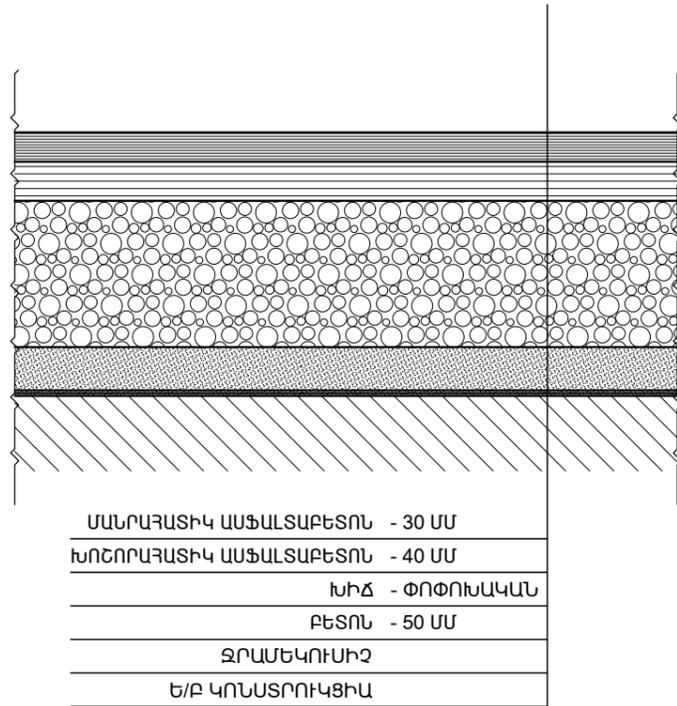

**Ճանապարհի կոնստրուկցիա.**

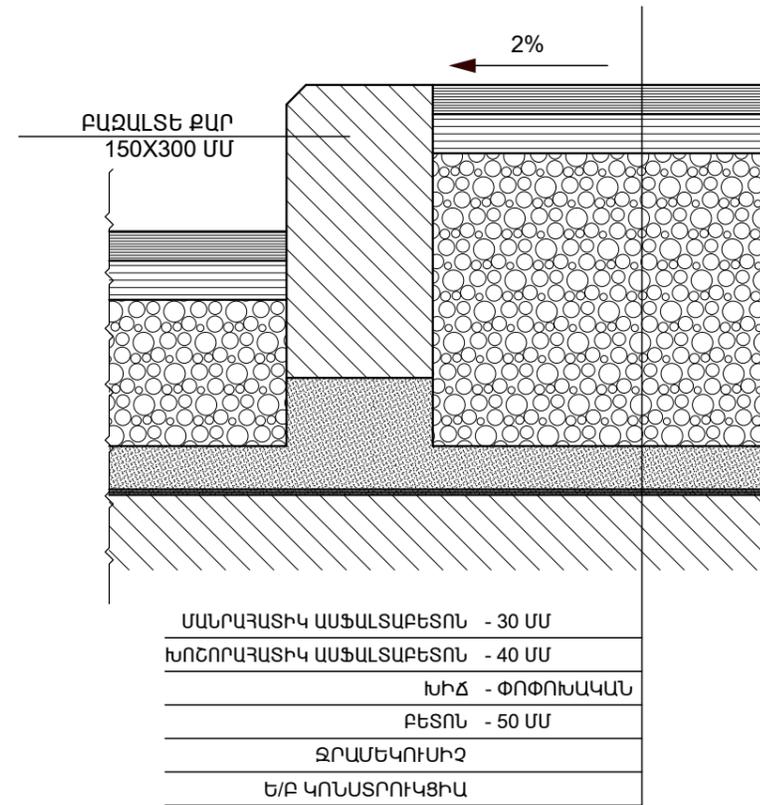


**Մայթի կոնստրուկցիա.**

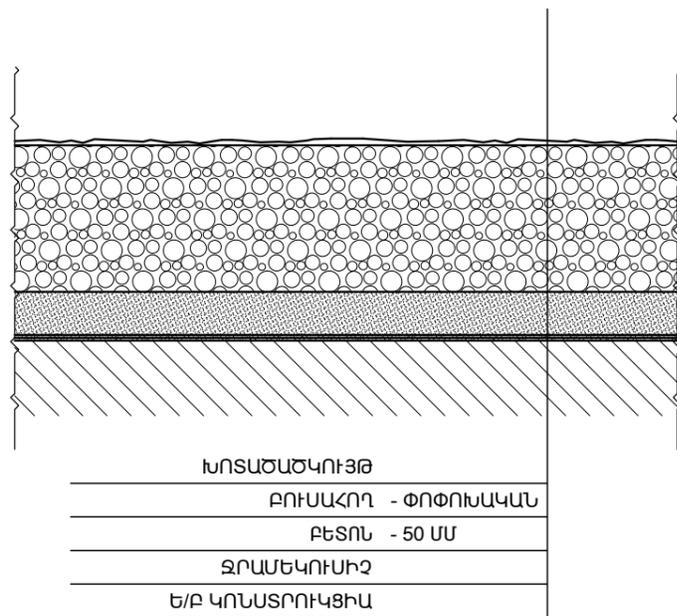

**Կանաչապատ հատվածի կոնստրուկցիա.**

ՄԱՍՆԱԳԻՐ			
Հ.	ԱՆՎԱՆՈՒՄ	ՆԿԱՐԱԳԻՐ	ՔԱՆԱԿ
1	Ճանապարհներ (հողի սահմաններում)	ասֆալտաբետոն	1567.4 Մ <sup>2</sup>
2	Մայթեր (ներառյալ հողից դուրս հատվածները)	ասֆալտաբետոն	660.9 Մ <sup>2</sup>
3	Մայթերի և կանաչ տարածքների եզրաքարեր	բազալտե քար (-X150X300 մմ)	1007.0 Գ.Մ.
4	Հարթակներ, թեքուղիներ	բազալտե սալ (-X-X-30 մմ)	255.3 Մ <sup>2</sup>
5	Կանաչ տարածքներ	բնական հող	3148.8 Մ <sup>2</sup>

ՆԳՃ	Կ.ԱԶԱՏՅԱՆ		ԿԱՌՈՒՑԱՊԱՏՈՂ «ԱԿՎԱ-ԼԵՆ ՇԻՆ» ՍՊԸ			
ԱՐՏՈՆԱԳԻՐ		ՃԲԴ-Ա-0106				
ՆԱԽԱԳԾԵՑ	Կ.ԱԶԱՏՅԱՆ		ՔԱԶՄԱՆՖՈՒՆԿՑԻՈՆԱԼ ԲՆԱԿԵԼԻ ՀԱՄԱԽԻՐ ԱԶՈՓՆՅԱԿ ԿԱՐԶԱԿԱՆ ՇՐՋԱՆ, ՖՈՒՉԻԿԻ Փ. Կ. 27/38	ՓՈՒԼ	ԹԵՐԹ	ԹԵՐԹԵՐ
ՆԱԽԱԳԾԵՑ	Ա.ՕՀԱՆՅԱՆ			ԱՆ	28	30
			ՃԱՐՏԱՐԱՊԵՏԱԿԱՆ ՄԱՍ (ՀԱՄԱԽԻՐ ԸՆԴՀԱՆՈՒՐ ԼՈՒՇՈՒՄՆԵՐ)			
			ԲԱՐԵԿԱՐԳԱՄԱՆ ՏԱՐԻԵՐ ԵՎ ՄԱՍՆԱԳԻՐ.	«ԿԱՐԵՆ ԱԶԱՏՅԱՆ ՈՒՐԲԵՆԻ» ԱԶ		
ՊԱՇՏՈՆ	ԱԶԳԱՆՈՒՆ	ԱՏՈՐԱԳՐ. Ա-ԹԻԿ				

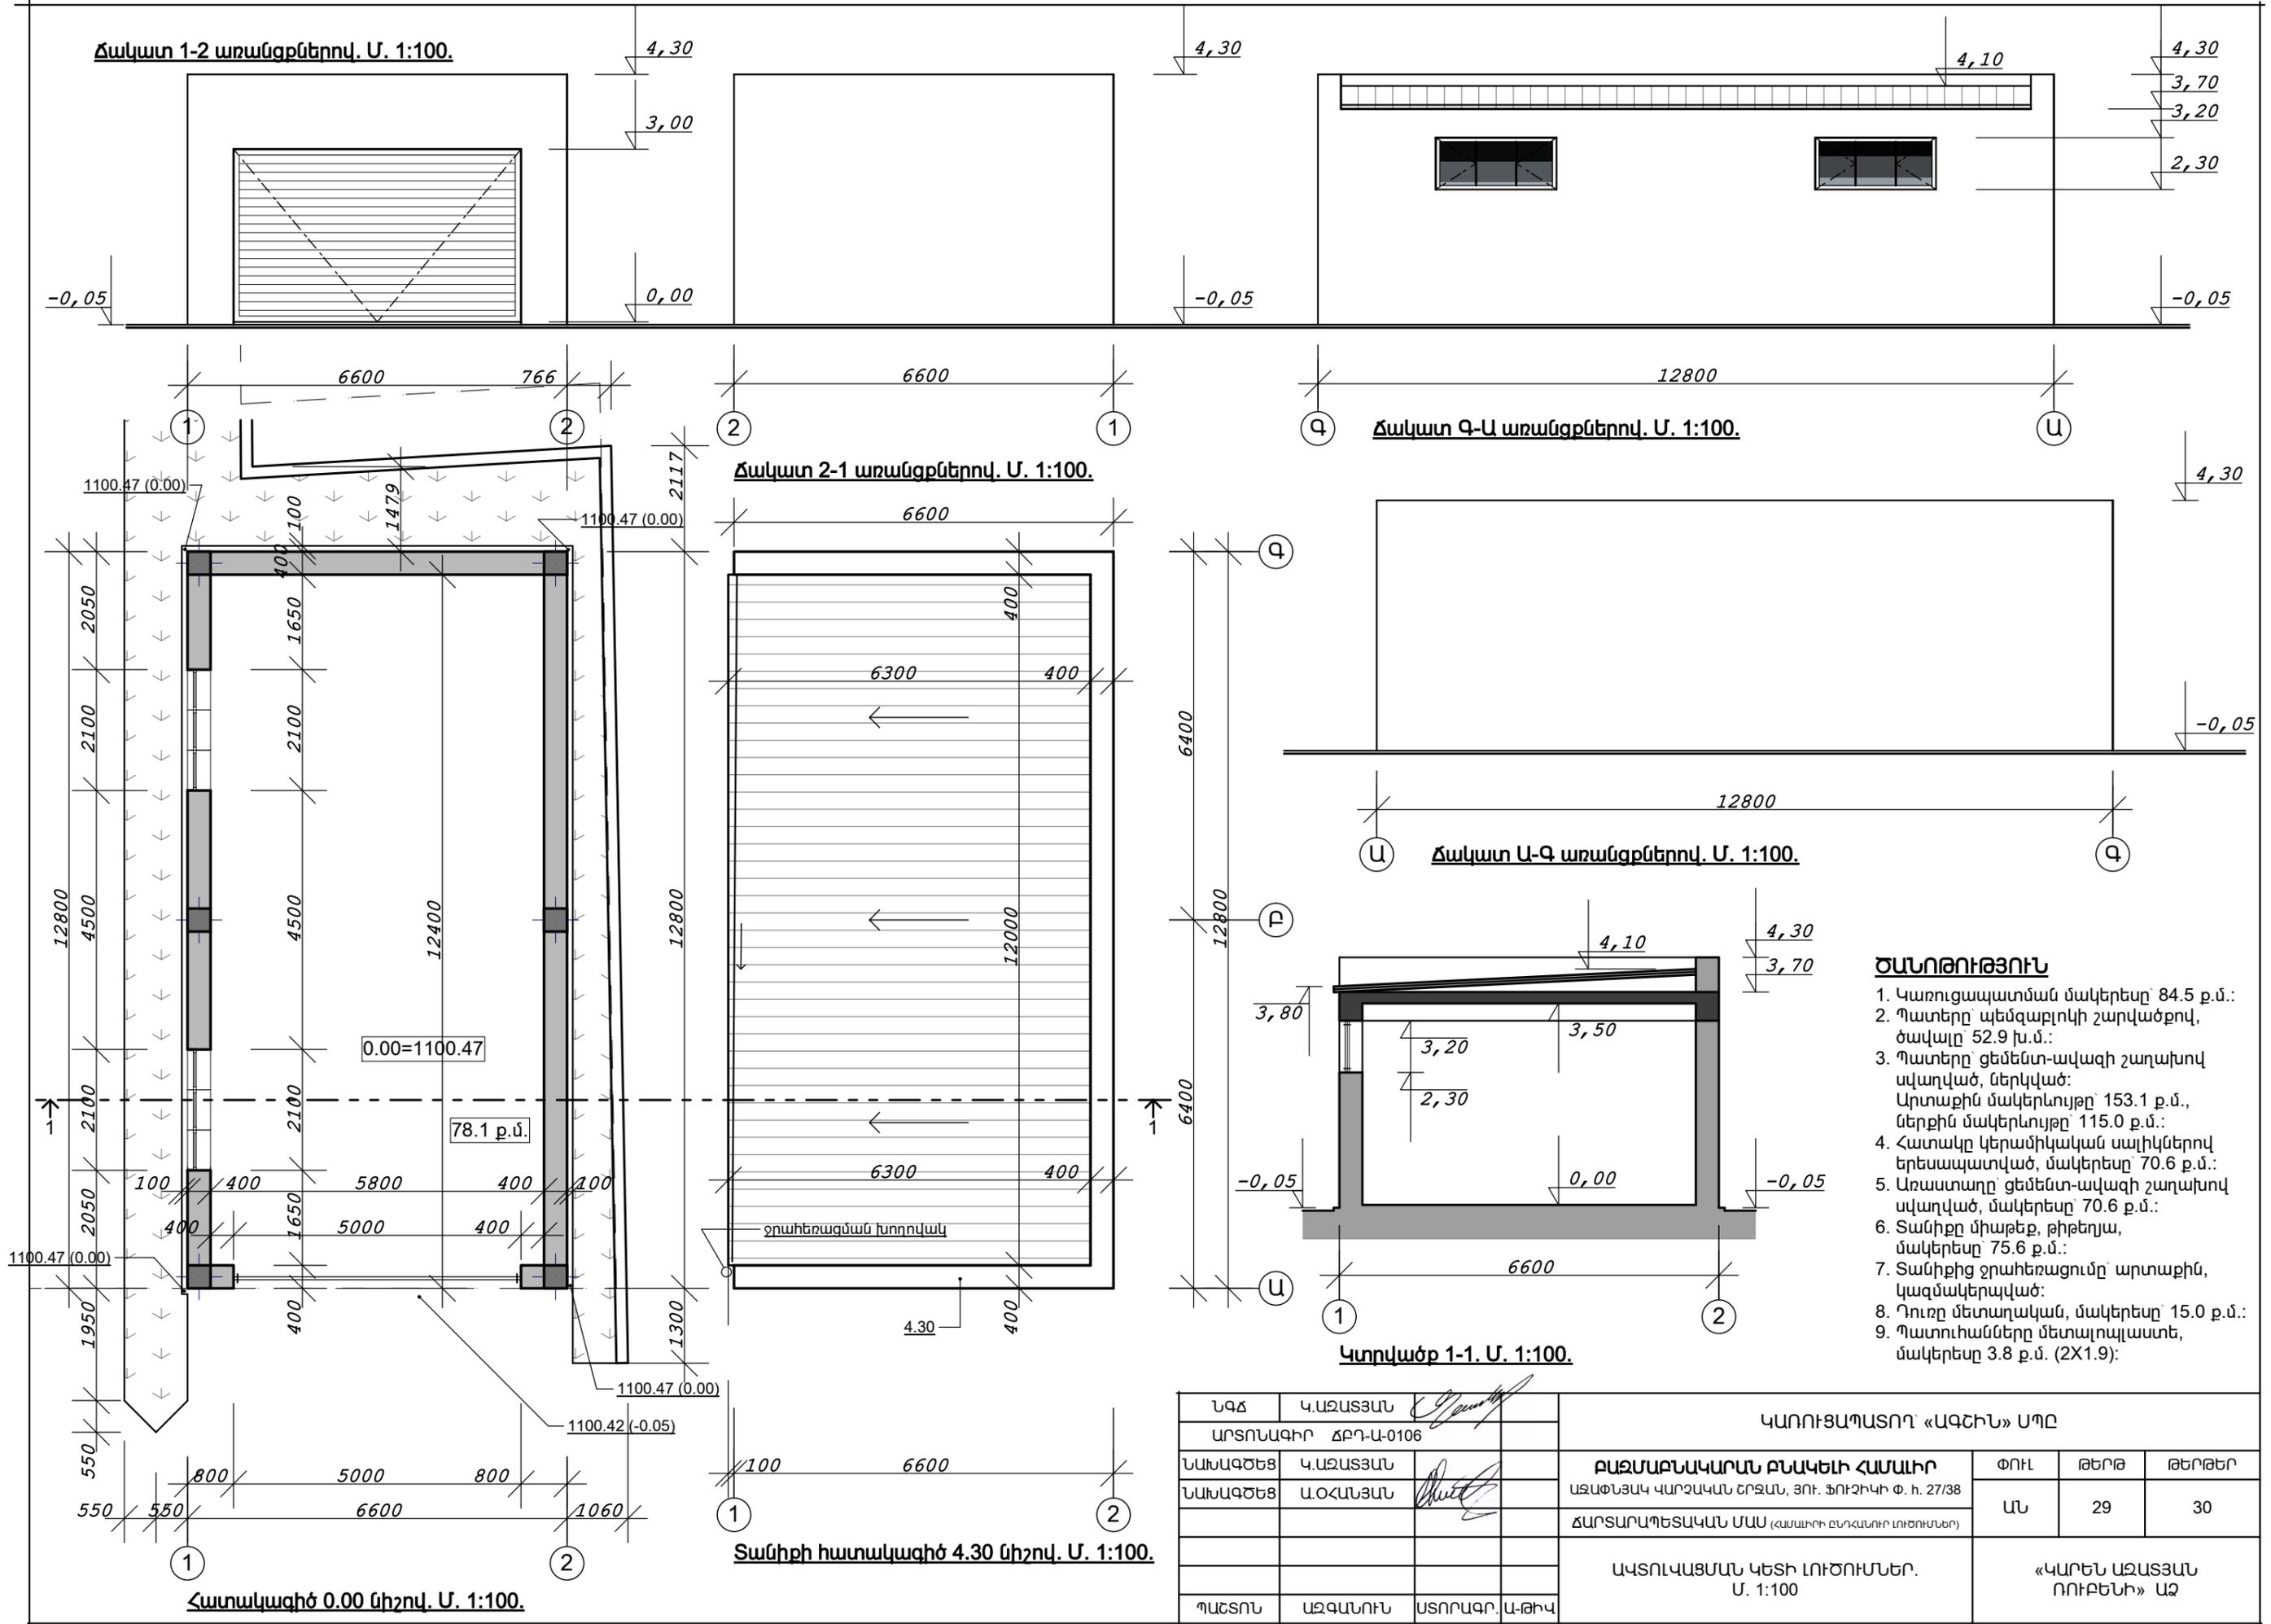

- ԾԱՆՈԹՈՒԹՅՈՒՆ**
- Կառուցապատման մակերեսը՝ 84.5 ք.մ.:
  - Պատերը՝ պեմզաբլոկի շարվածքով, ծավալը՝ 52.9 խ.մ.:
  - Պատերը՝ ցեմենտ-ավազի շաղախով սկալոված, ներկված: Արտաքին մակերևույթը՝ 153.1 ք.մ., ներքին մակերևույթը՝ 115.0 ք.մ.:
  - Հատակը կերամիկական սալիկներով երեսապատված, մակերեսը՝ 70.6 ք.մ.:
  - Առաստաղը՝ ցեմենտ-ավազի շաղախով սկալոված, մակերեսը՝ 70.6 ք.մ.:
  - Տանիքը՝ միաթեք, թիթեղյա, մակերեսը՝ 75.6 ք.մ.:
  - Տանիքից ջրահեռացումը՝ արտաքին, կազմակերպված:
  - Դուռը՝ մետաղական, մակերեսը՝ 15.0 ք.մ.:
  - Պատուհանները՝ մետաղապլաստե, մակերեսը՝ 3.8 ք.մ. (2X1.9):

ՆԳՃ	Կ.ԱԶԱՏՅԱՆ		ԿԱՌՈՒՑԱՊԱՏՈՂ «ԱԳԵՒՆ» ՍՊՈ			
ԱՐՏՈՆԱԳԻՐ	ՃԲԴ-Ա-0106					
ՆԱԽԱԳԾԵՑ	Կ.ԱԶԱՏՅԱՆ		<b>ԲԱԶՄԱՐԱԿԱՐԱՆ ԲՆԱԿԵՒԻ ՀԱՄԱԻՐ</b> ԱԶԱՓՆՅԱԿ ԿԱՐԶԱԿԱՆ ԵՐՁԱՆ, ՅՈՒ. ՖՈՒԶԻԿԻ Փ. Ի. 27/38 ՃԱՐՏԱՐԱՊԵՏԱԿԱՆ ՄԱՍ (ՀԱՄԱԻՐԻ ԵՆԴԱՄՈՒՐ ԼՈՒՅՈՒՄԵՆ)	ՓՈՒԼ	ԹԵՐԹ	ԹԵՐԹԵՐ
ՆԱԽԱԳԾԵՑ	Ա.ՕՂԱՆՅԱՆ			ԱՆ	29	30
ՊԱՇՏՈՆ	ԱԶԳԱՆՈՒՆ	ԱՏՈՐԱԳՐ. Ա.ԹԻՎ	ԱԿՏՈՒՎԱՑՄԱՆ ԿԵՏԻ ԼՈՒԾՈՒՄՆԵՐ. Մ. 1:100			«ԿԱՐԵՆ ԱԶԱՏՅԱՆ ՈՒՐԲԵՆԻ» ԱԶ



ՆԳՃ	Կ.ԱԶԱՏՅԱՆ	<i>[Signature]</i>	ԿԱՌՈՒՑԱՊԱՏՈՂ «ԱԳՇԻՆ» ՍՊԸ			
ԱՐՏՈՆԱԳԻՐ	ՃԲԴ-Ա-0106					
ՆԱԽԱԳԾԵՑ	Կ.ԱԶԱՏՅԱՆ	<i>[Signature]</i>	<b>ԲԱԶՄԱԲՆԱԿԱՐԱՆ ԲՆԱԿԵԼԻ ՀԱՄԱԼԻ</b> ԱԶԱՓՆՅԱԿ ԿԱՐԶԱԿԱՆ ՇՐՋԱՆ, ՅՈՒ. ՖՈՒՉԻԿԻ Փ. Կ. 27/38 ՃԱՐՏԱՐԱՊԵՏԱԿԱՆ ՄԱՍ (ՀԱՄԱԼԻԻ ԸՆԴՀԱՆՈՒՐ ԼՈՒՇՈՒՄՆԵՐ)	ՓՈՒԼ	ԹԵՐԹ	ԹԵՐԹԵՐ
ՆԱԽԱԳԾԵՑ	Ա.ՕՀԱՆՅԱՆ	<i>[Signature]</i>		ԱՆ	30	30
			ԸՆԴՀԱՆՈՒՐ ՏԵՍՔԵՐ.			
ՊԱՇՏՈՆ	ԱԶԳԱՆՈՒՆ	ԱՏՈՐԱԳՐ. Ա-ԹԻԿ				«ԿԱՐԵՆ ԱԶԱՏՅԱՆ ՈՒՐԲԵՆԻ» ԱԶ