



ԲՆԱԿԵԼԻ ՇԵՆՔԻ  
ԷՍՔԻԶԱՅԻՆ ՆԱԽԱԳԻԾ

ՀԱՅԱՍՏԱՆԻ ՀԱՆՐԱՊԵՏՈՒԹՅՈՒՆ,  
ՔԱՂԱՔ ԵՐԵՎԱՆ, ԴԱՎԹԱՇԵՆ ՎԱՐՉԱԿԱՆ ՇՐՋԱՆ,  
ՁՈՐ-1 ԹԱՂԱՄԱՍ 96, 98, 99, 100, 100/1


ԵՐԵՎԱՆ 2023








ՏԵՍԶ ԵՂՎԱՐԴԻ ԽՃՈՒՂՈՒՅ

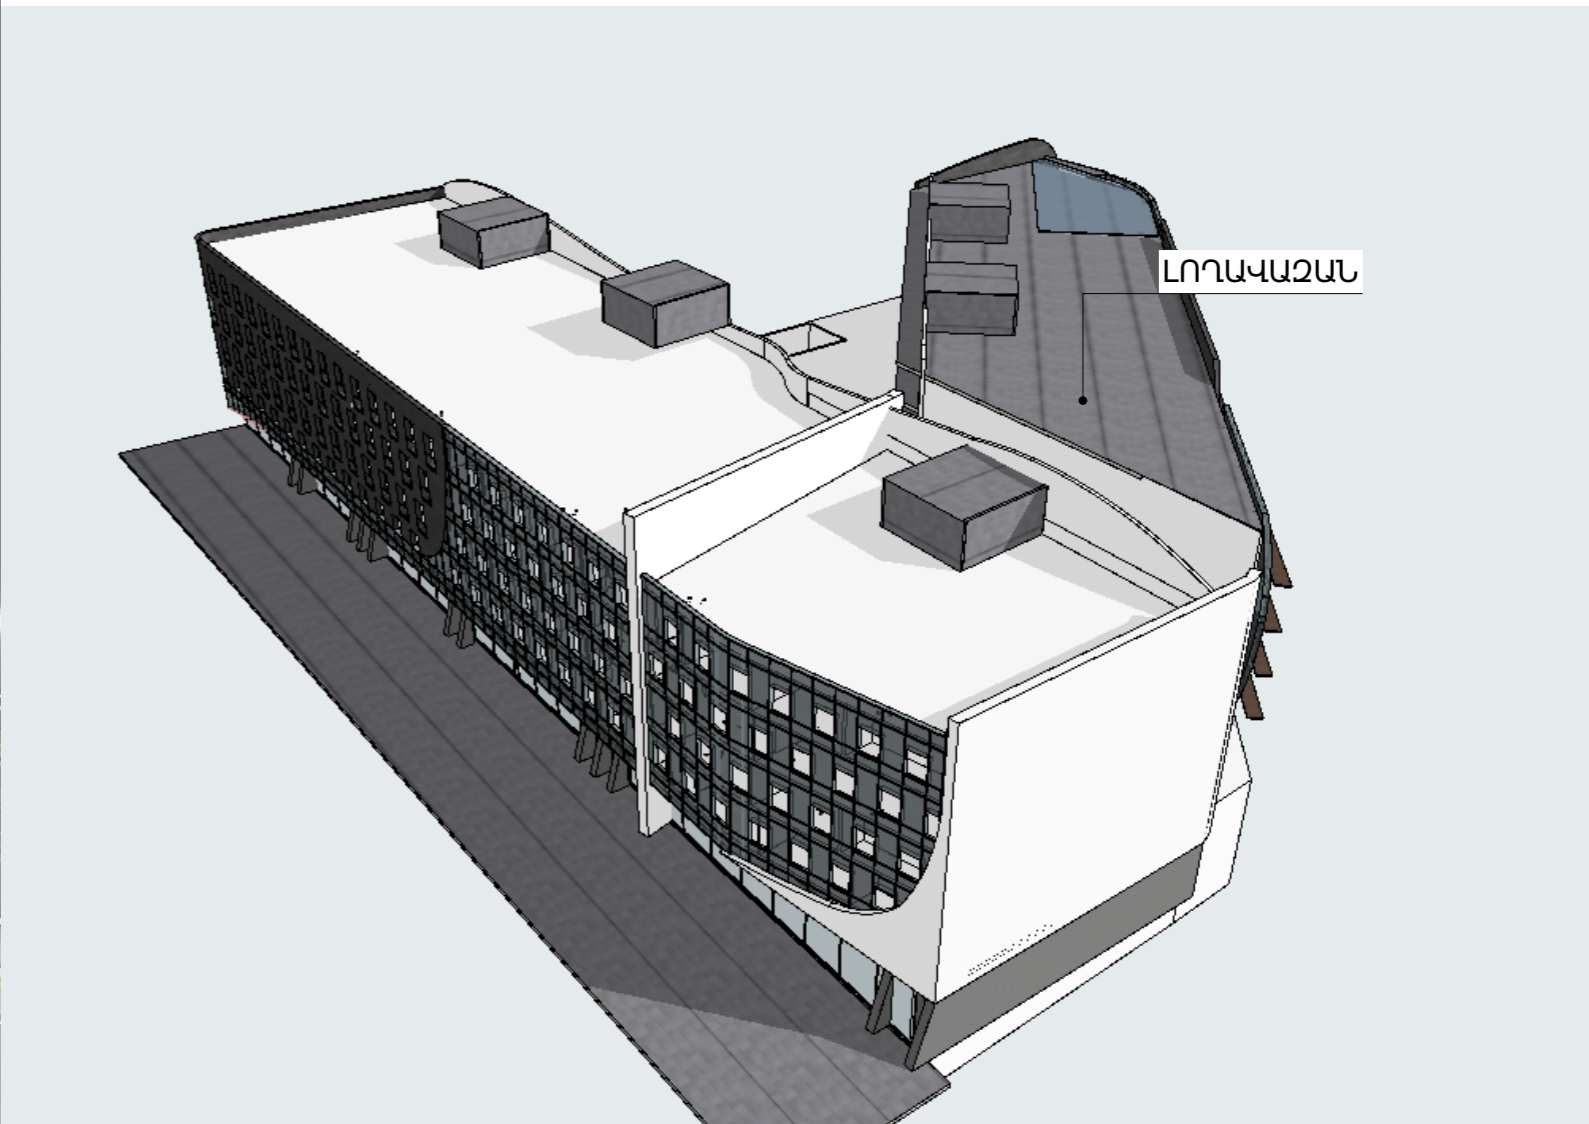

ԾԱԿԱԼԱՏԱՐԱԾԱԿԱՆ ՀՈՐԻՆԿԱԾՔ

ԻՐԿԻՃԱԿԱՅԻՆ ՀԱՏԱԿԱԳԻԾ Մ-1:4000

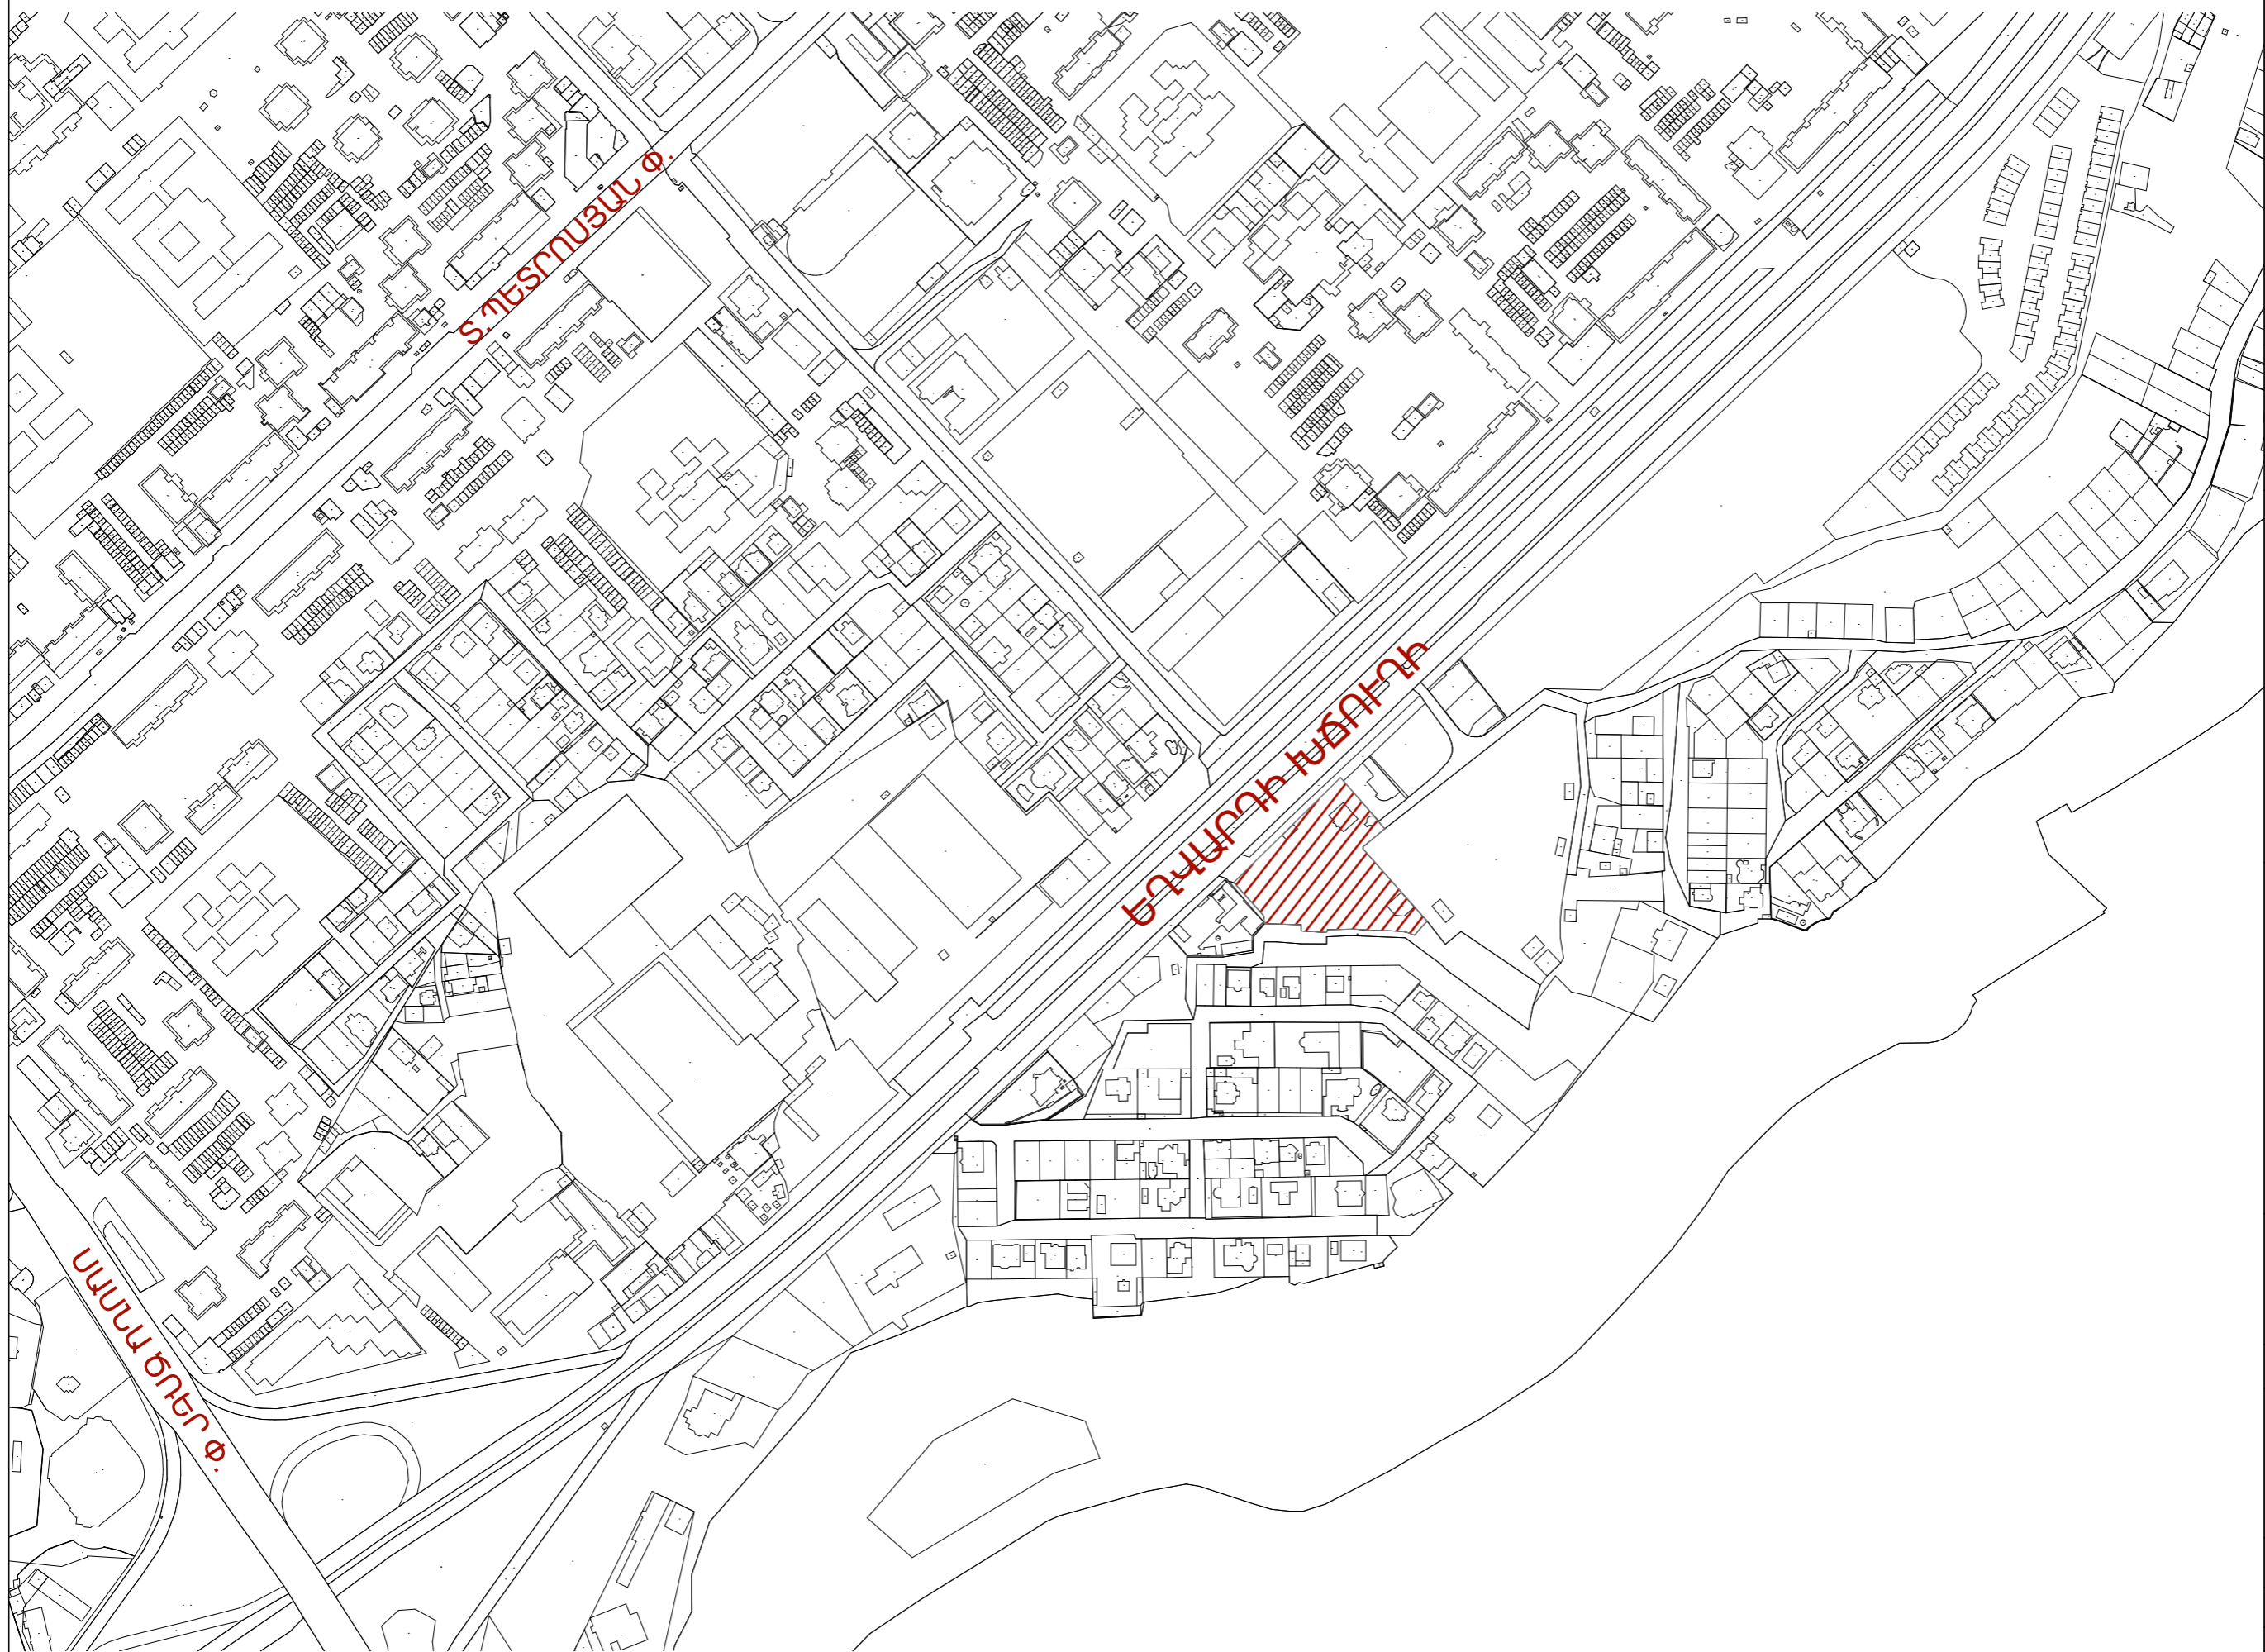

ՀԱՅԱՍՏԱՆԻ  
ՀԱՆՐԱՊԵՏՈՒԹՅՈՒՆ,  
ՔՈՂԱՔ ԵՐԵՎԱՆ,  
ՉՈՐ 1 ԹԱՂԱՄԱՍ

ՆԱԽԱԳԾՈՂ

ԸՆԴՀԱՆՈՒՐ  
ՇԱՆՈՒԹՅՈՒՆ


ԳԾԱԳՐԻ ԱՆՎԱՆՈՒՄԸ

ԻՐԿԻՃԱԿԱՅԻՆ ՀԱՏԱԿԱԳԻԾ  
Մ-1:4000

ԳԾԱԳՐԻ ՀԱՄԱՐԸ  <b>ՃՆ</b>	թերթ <b>5</b>
	թերթեր <b>17</b>

ՆԳՃ.Թ.ՍԱՂՅԱՆ ՏՆՕՐԵՆ	ԱՐՏՈՒԱԳՐԻ ՃԵՂ.Վ.ՈՂՇ
ՃԱՐՏ. Դ.ՀՈՎՀԱՆՆԻՅԱՆ	

ԻՐԱՎԻՃԱԿԱՅԻՆ ՀԱՏԱԿԱԳԻԾ Մ 1:2000

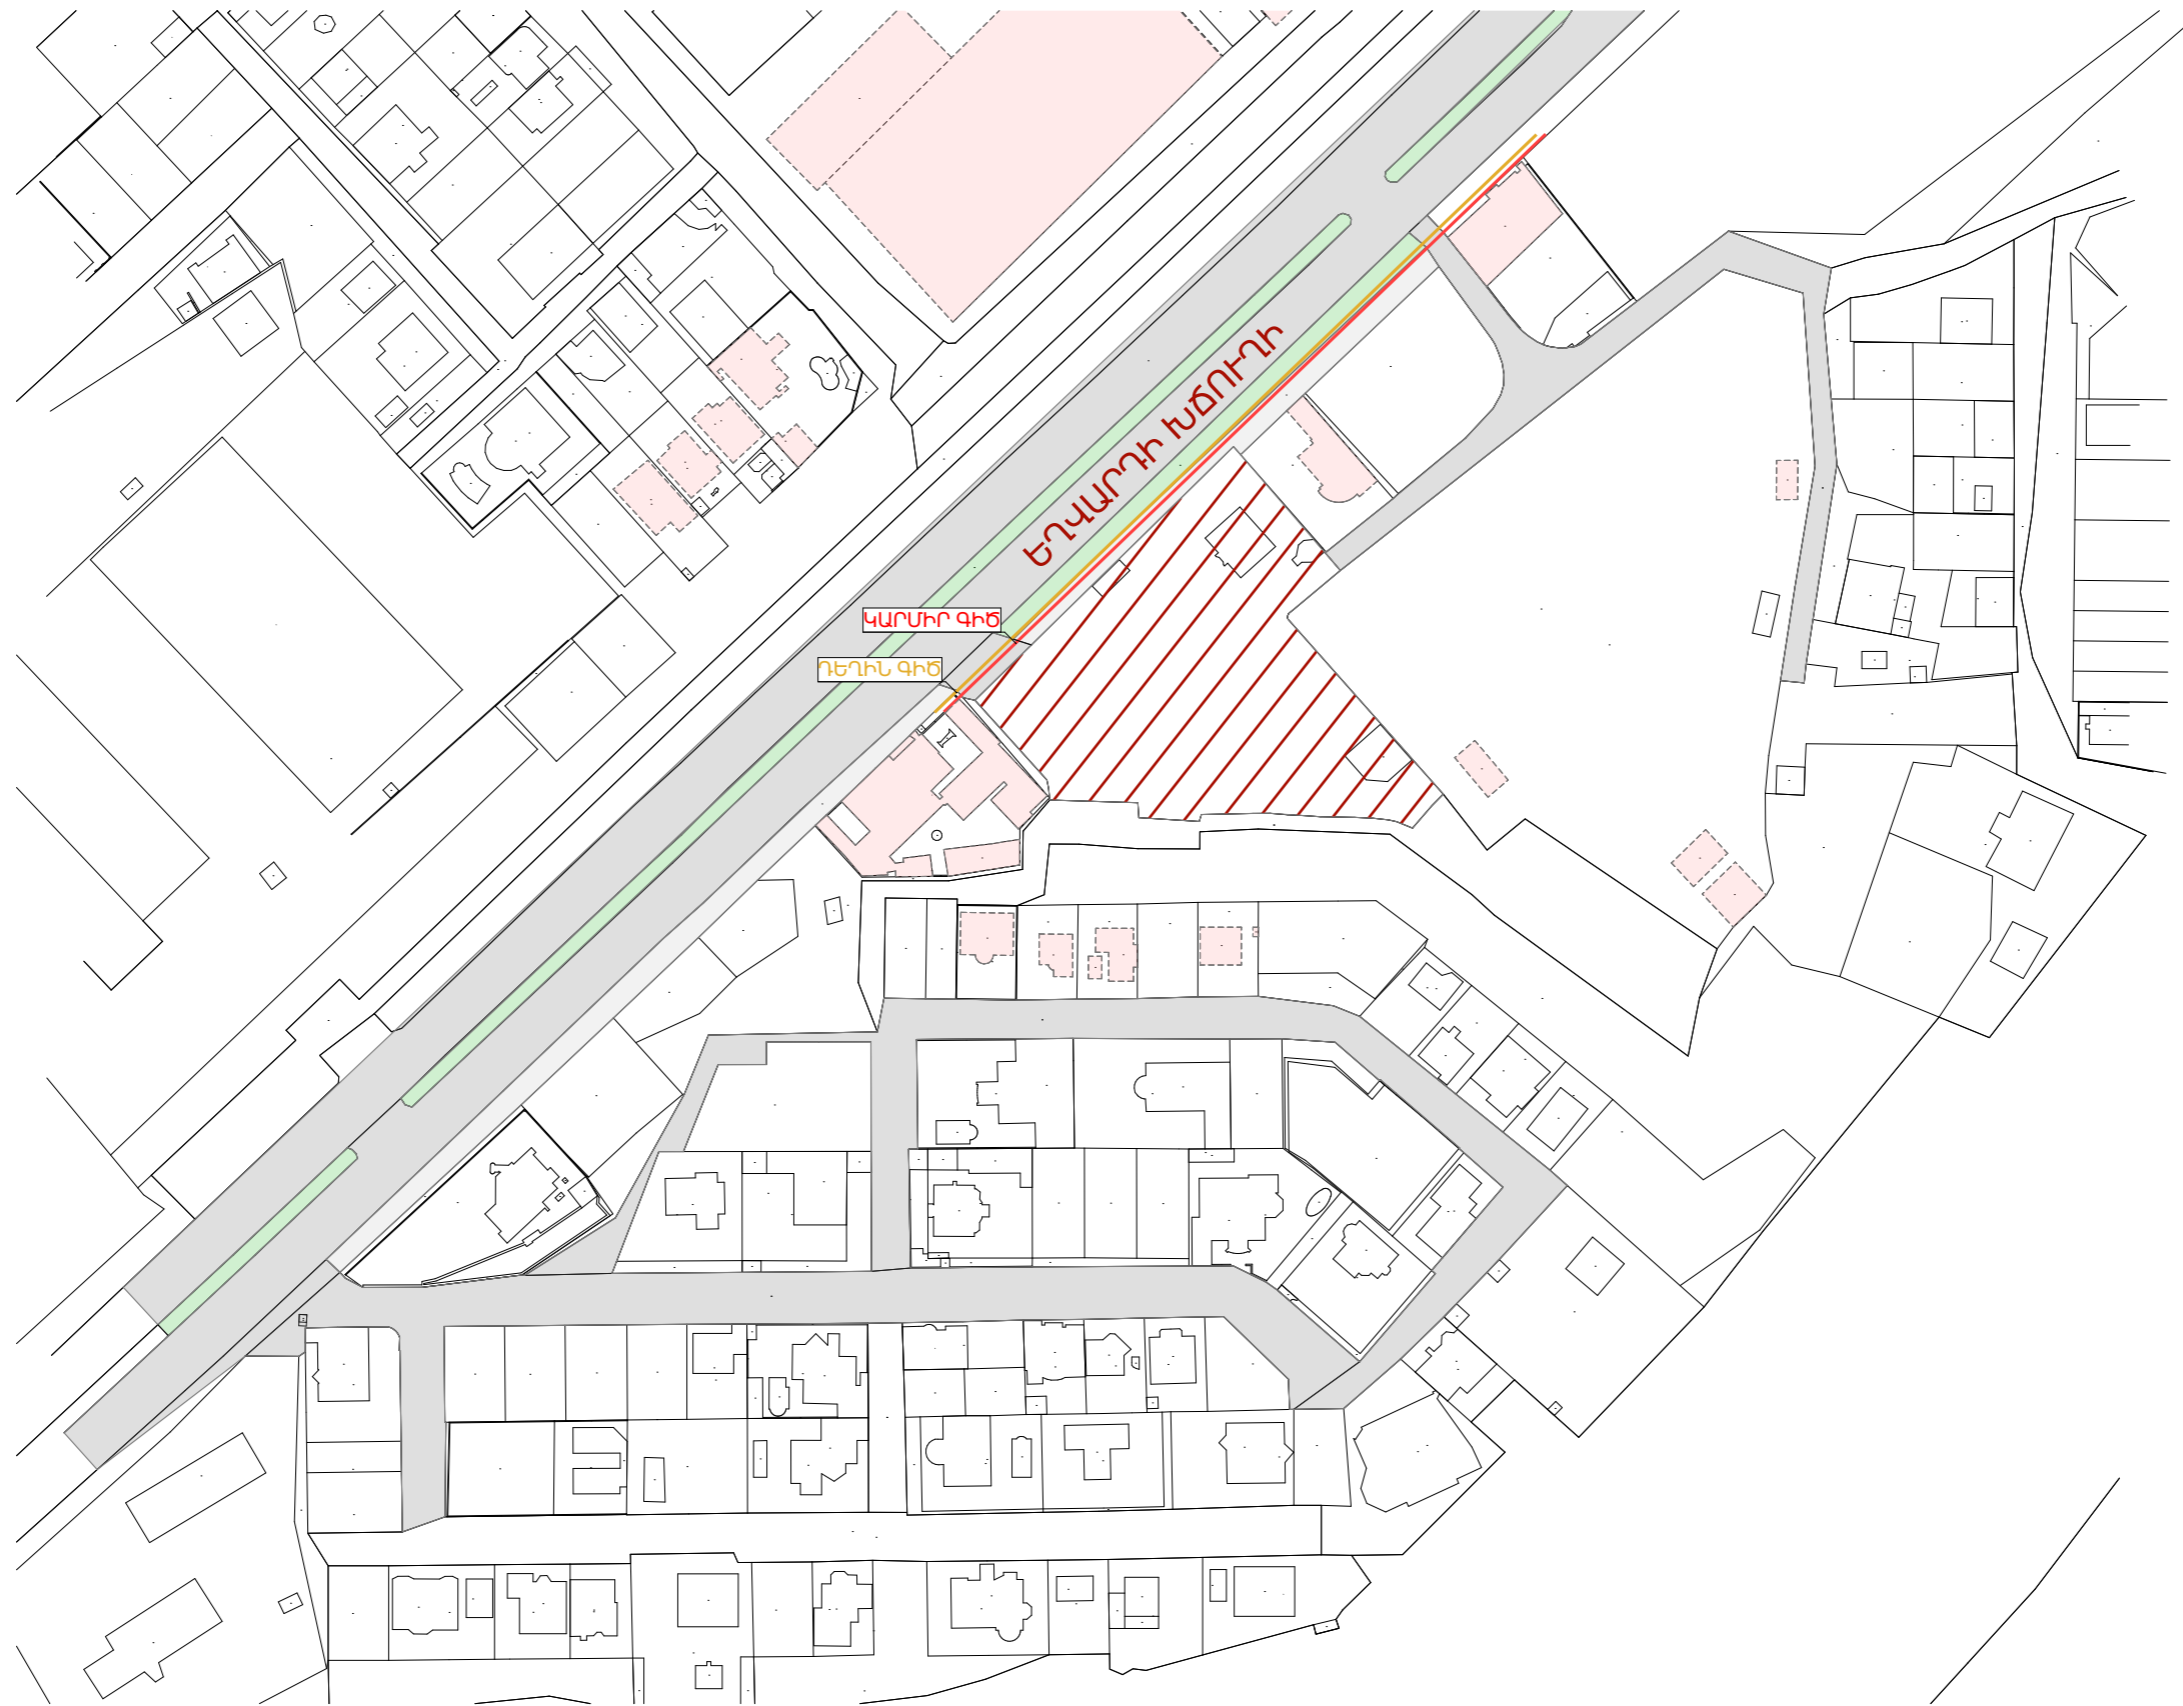

ՀԱՅԱՍՏԱՆԻ  
ՀԱՆՐԱՊԵՏՈՒԹՅՈՒՆ,  
ՔԱՂԱՔ ԵՐԵՎԱՆ,  
ՉՈՐ 1 ԹԱՂԱՄԱՍ

ՆԱԽԱԳԾՈՂ

ԸՆԴՀԱՆՈՒՐ  
ԾԱՆՈԹՈՒԹՅՈՒՆ

ԳԾԱԳՐԻ ԱՆՎԱՆՈՒՄԸ

ԻՐԱՎԻՃԱԿԱՅԻՆ ՀԱՏԱԿԱԳԻԾ  
Մ 1:2000

ԳԾԱԳՐԻ ՀԱՄԱՐԸ <b>ՃՆ</b>	թերթ <b>6</b>
	թերթեր <b>17</b>

ՆԳՃ.Թ.ՍԱՂՅԱՆ ՏՆՕՐԵՆ	ԱՐՏՈՒՍԱԳԻՐ ՃԵՂ-Ա-0170
ՃԱՐՏ. Դ.ՀՈՎԿԱՆՆԻԿՅԱՆ	

ԻՐԱՎԻՃԱԿԱՅԻՆ ԼՈՒՍԱՆԿԱՐՆԵՐ



ՀԱՅԱՍՏԱՆԻ  
ՀԱՆՐԱՊԵՏՈՒԹՅՈՒՆ,  
ՔԱՂԱՔ ԵՐԵՎԱՆ,  
ՋՈՐ 1 ԹԱՂԱՄԱՍ

ՆԱԽԱԳԾՈՂ

ԸՆԴՀԱՆՈՒՐ  
ԾԱՆՈԹՈՒԹՅՈՒՆ



ԳԾԱԳՐԻ ԱՆՎԱՆՈՒՄԸ

ԻՐԱՎԻՃԱԿԱՅԻՆ  
ԼՈՒՍԱՆԿԱՐՆԵՐ

ԳԾԱԳՐԻ  
ՀԱՄԱՐԸ

ԴՆ

ԹԵՐԹ

7

ԹԵՐԹԵՐ

17


ՆԳՃ.Թ.ՍԱՂՅԱՆ  
ՏՆՕՐԵՆ

ԱՐԾՈՒՍԱԳԻՐ  
ՃԵՂ-Վ-ՈՂՉ

ՃԱՐՏ.

Դ.ՀՂՎԱՆՆԻՍՅԱՆ

ԳՈՅՈՒԹՅՈՒՆ ՈՒՆԵՑՈՂ ՃԱՆԱՊԱՐՀ Մ-1:1000

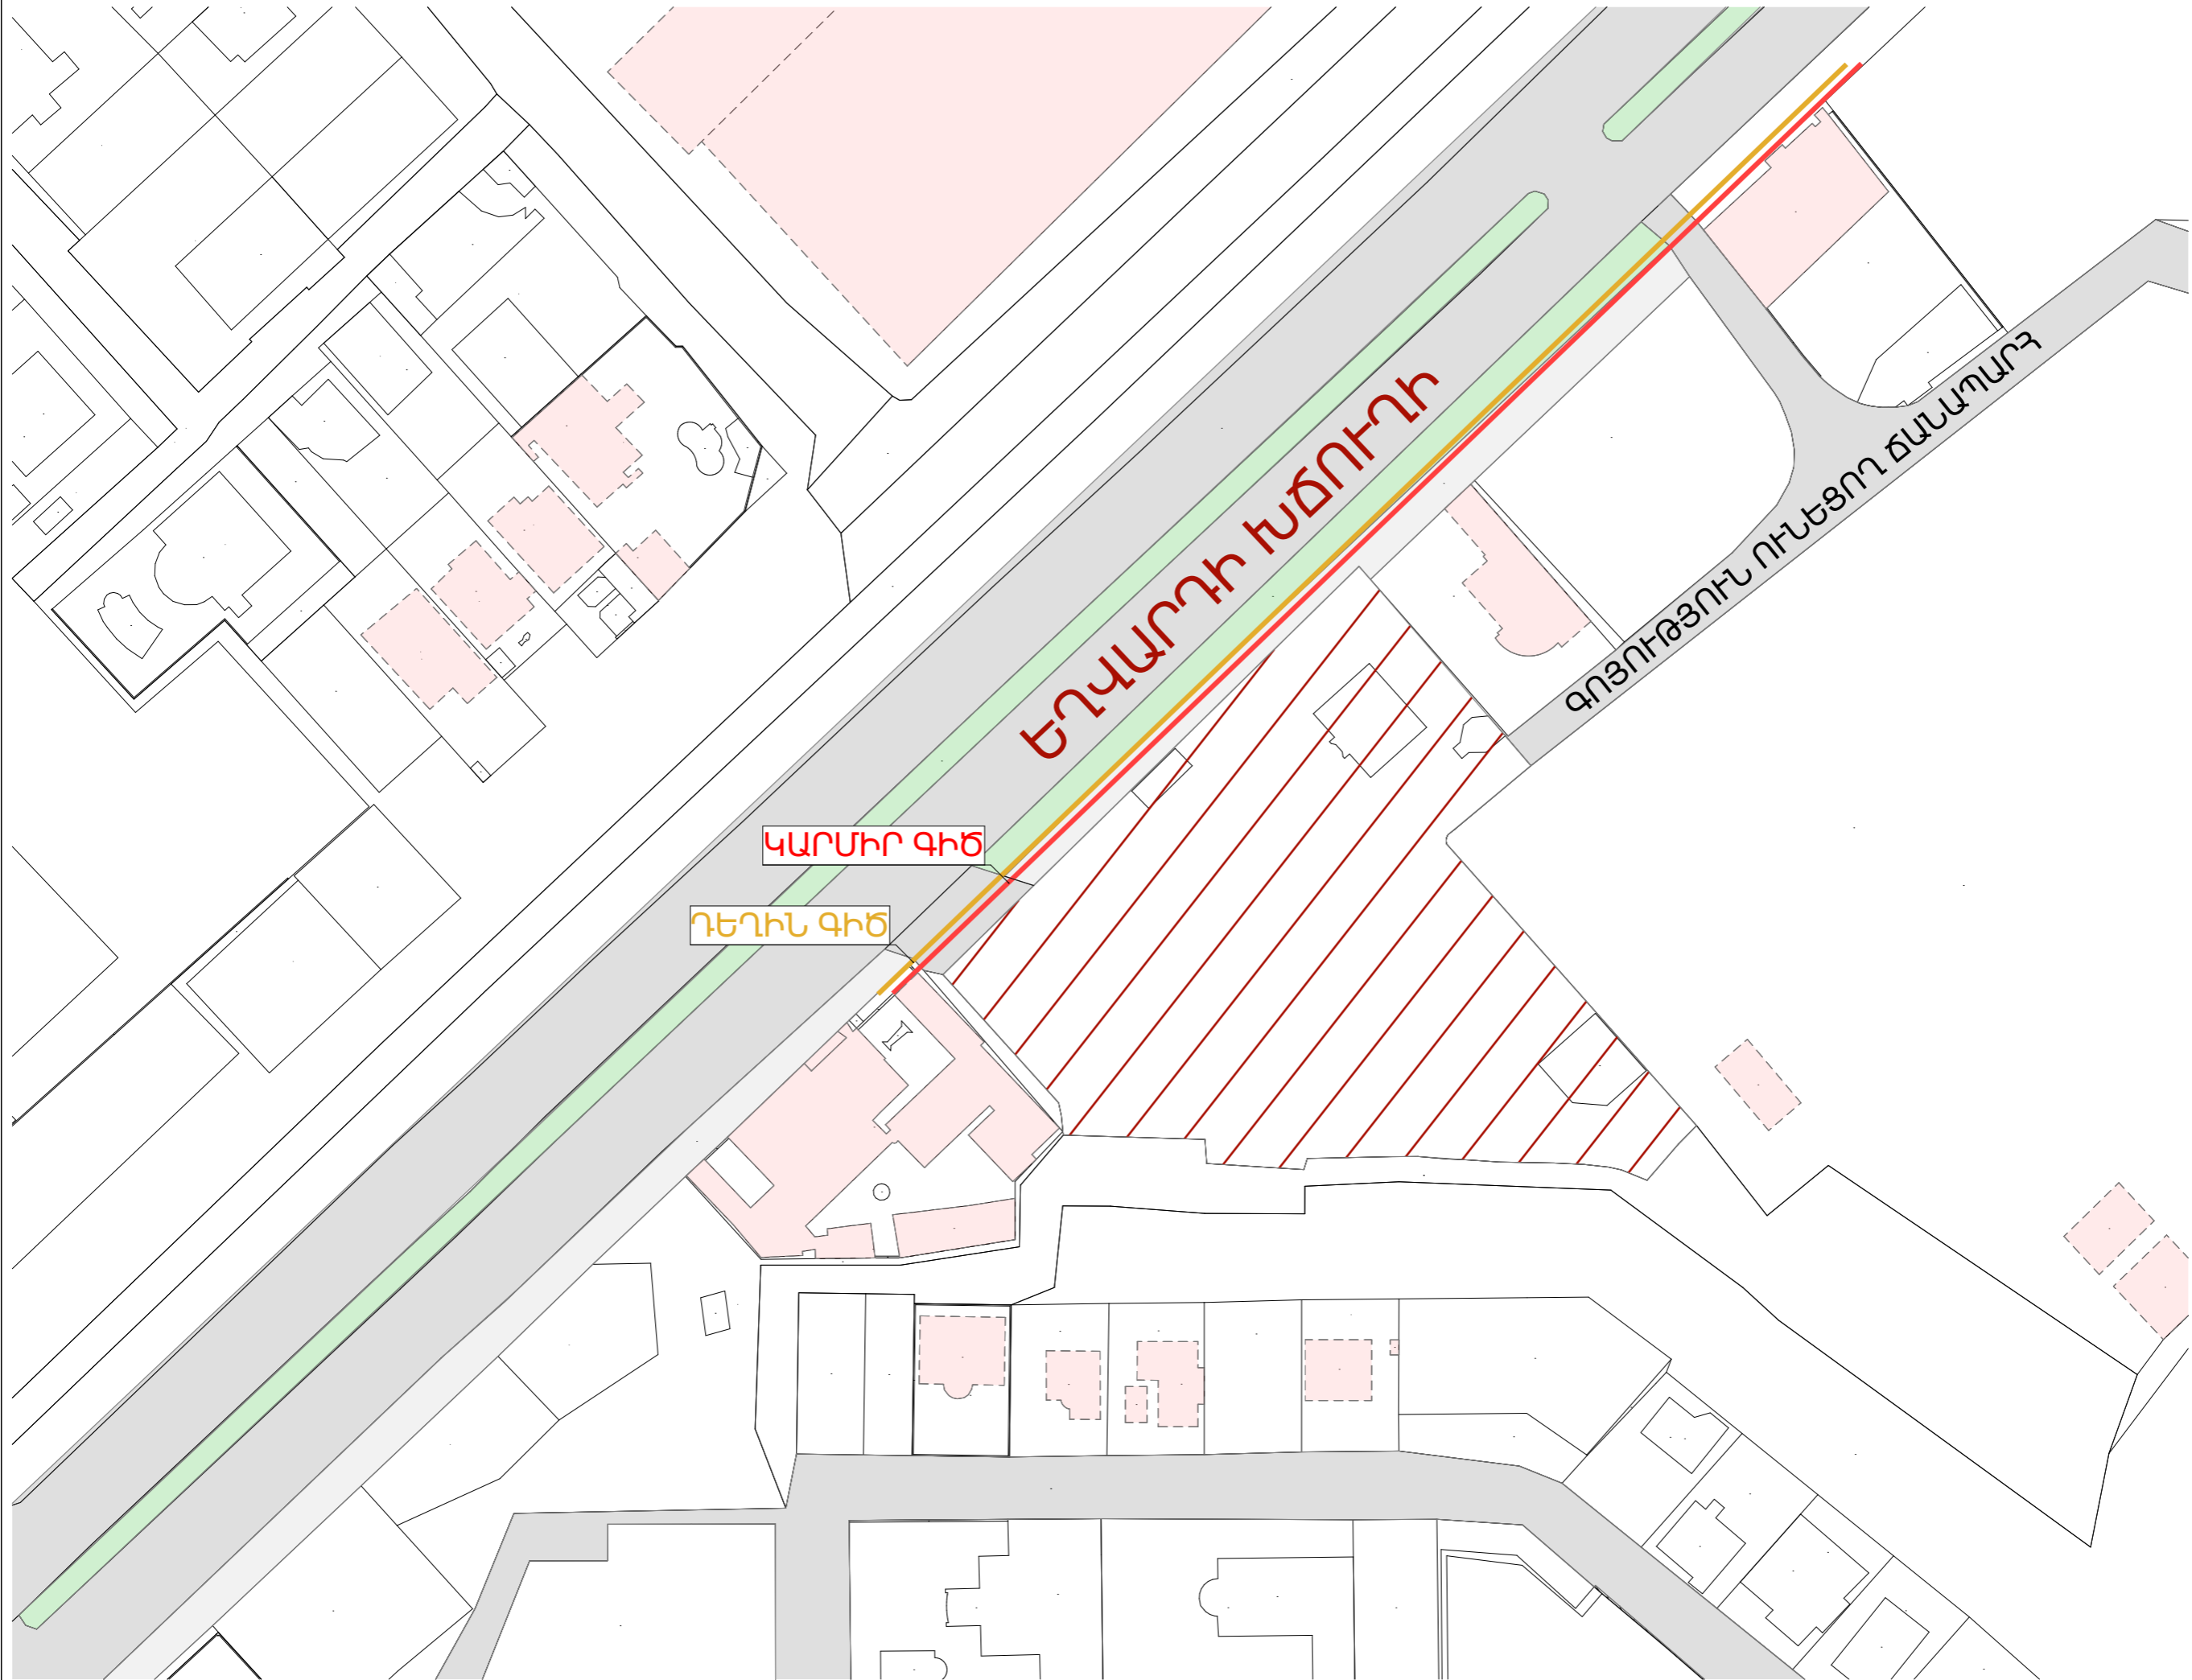

ՀԱՅԱՍՏԱՆԻ  
ՀԱՆՐԱՊԵՏՈՒԹՅՈՒՆ,  
ԲՆԱԿԱՆՈՒԹՅԱՆ ԵՐԿՎԱՆ, ԶՈՐ 1 ԹԱՂԱՄԱՍ

ՆԱԽԱԳԾՈՂ

ԸՆԴՀԱՆՈՒՐ  
ԾԱՆՈԹՈՒԹՅՈՒՆ

ԳԾԱԳՐԻ ԱՆՎԱՆՈՒՄԸ

ԳՈՅՈՒԹՅՈՒՆ ՈՒՆԵՑՈՂ  
ԾԱՆԱՊԱՐՀ Մ-1:1000

ԳԾԱԳՐԻ  
ՀԱՄԱՐԸ  
**ՃՆ**


ԹԵՐԹ	8
ԹԵՐԹԵՐ	17

ՆԳՃ.Թ.ՍԱՂՅԱՆ  
ՏՆՕՐԵՆ  
ՃԱՐՏ.  
Դ.ՀՈՎԿԱՆՆԻԿՅԱՆ

ԱՐԽԱՊԱՐ  
ՃԲՂ-Ա-0170



ԳԵՈՂԵԶԻԱԿԱՆ ՀԱՆՈՒՅԹ Մ-1:500

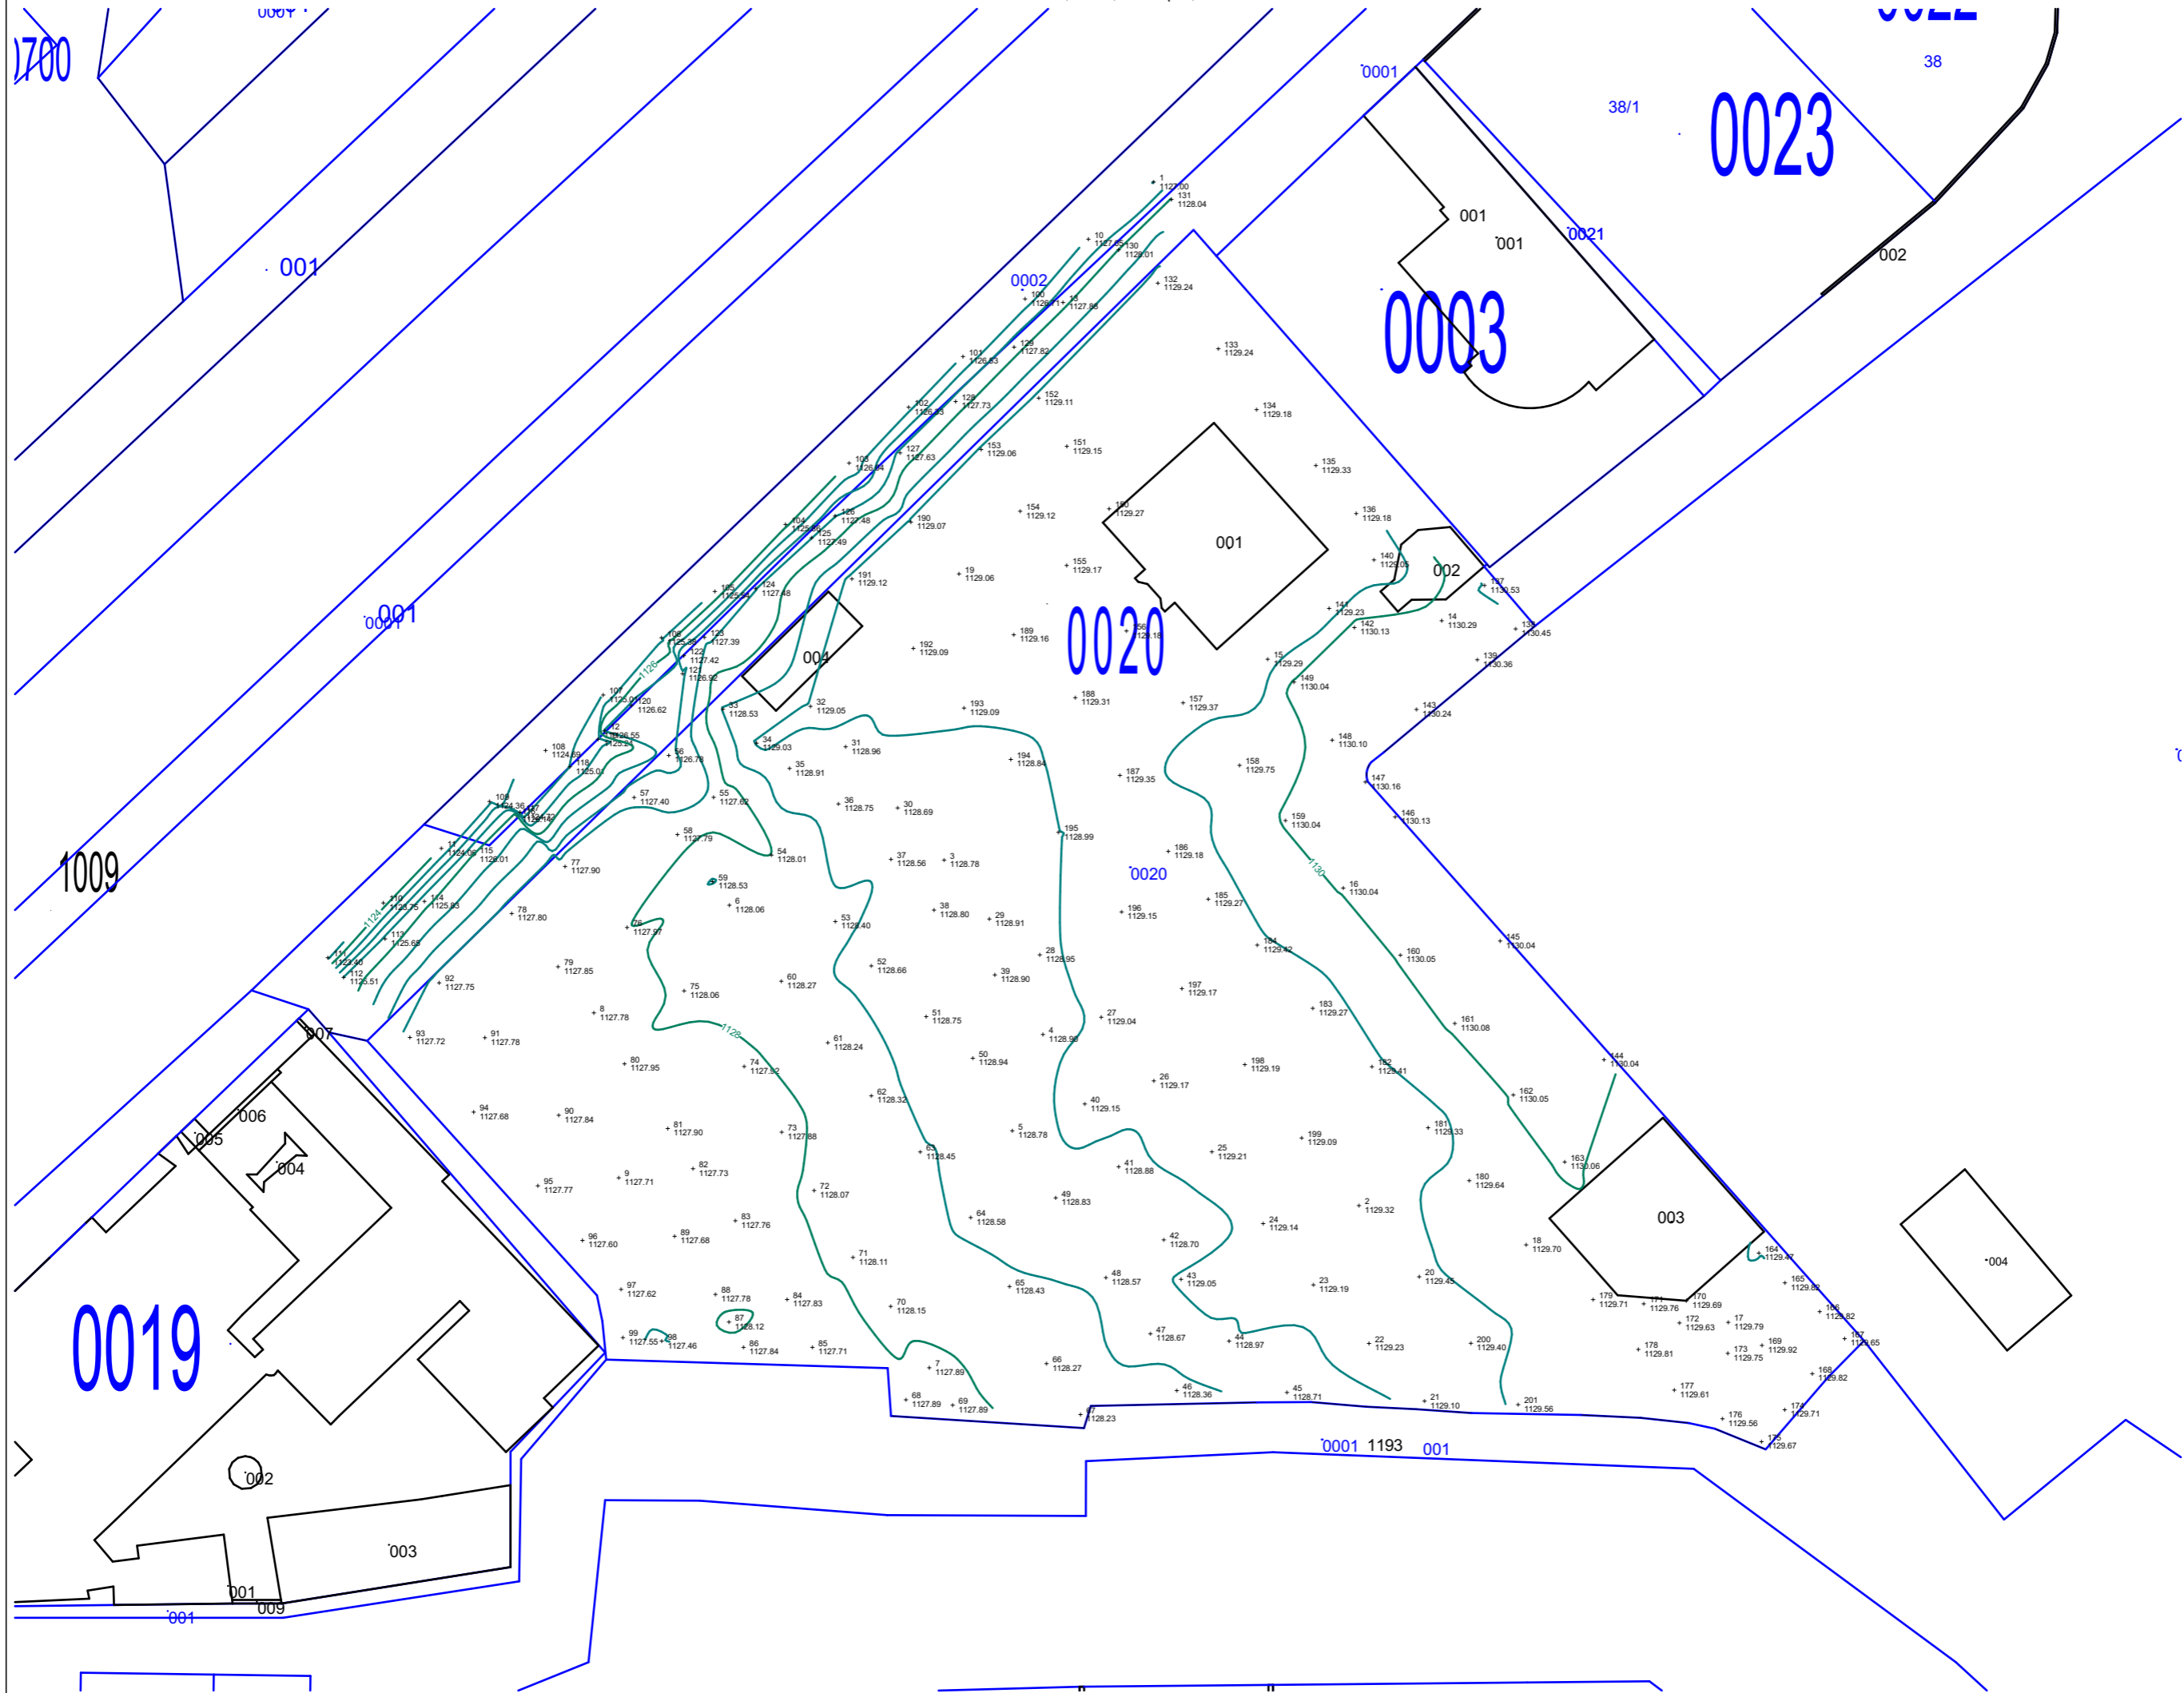

ՀԱՅԱՍՏԱՆԻ  
ՀԱՆՐԱՊԵՏՈՒԹՅՈՒՆ,  
ՔԱՂԱՔ ԵՐԵՎԱՆ,  
ԶՈՐ 1 ԹԱՂԱՄԱՍ

ՆԱԽԱԳԾՈՂ

ԸՆԴՀԱՆՈՒՐ  
ՇԱՆՈՒԹՅՈՒՆ

ԳՇԱԳՐԻ ԱՆՎԱՆՈՒՄ

ԳԵՈՂԵԶԻԱԿԱՆ ՀԱՆՈՒՅԹ Մ-1:500


ԳՇԱԳՐԻ  
ՀԱՄԱՐԸ  
**ՃՆ**

ԹԵՐԹ  
9  
ԹԵՐԹԵՐ  
17

ՆԳՃ.Թ.ՍԱՂՅԱՆ  
ՏՆՕՐԵՆ  
ՃԱՐՏ.  
Ղ.ՀՈՎՀԱՆՆԻՍՅԱՆ

ԱՐՏՈՒՍԱԳԻ  
ՃԵՂ.Վ.ՈՂՇՈ

ԳԼԽԱԿՈՐ ՀԱՏԱԿԱԳԻԾ Մ-1:450

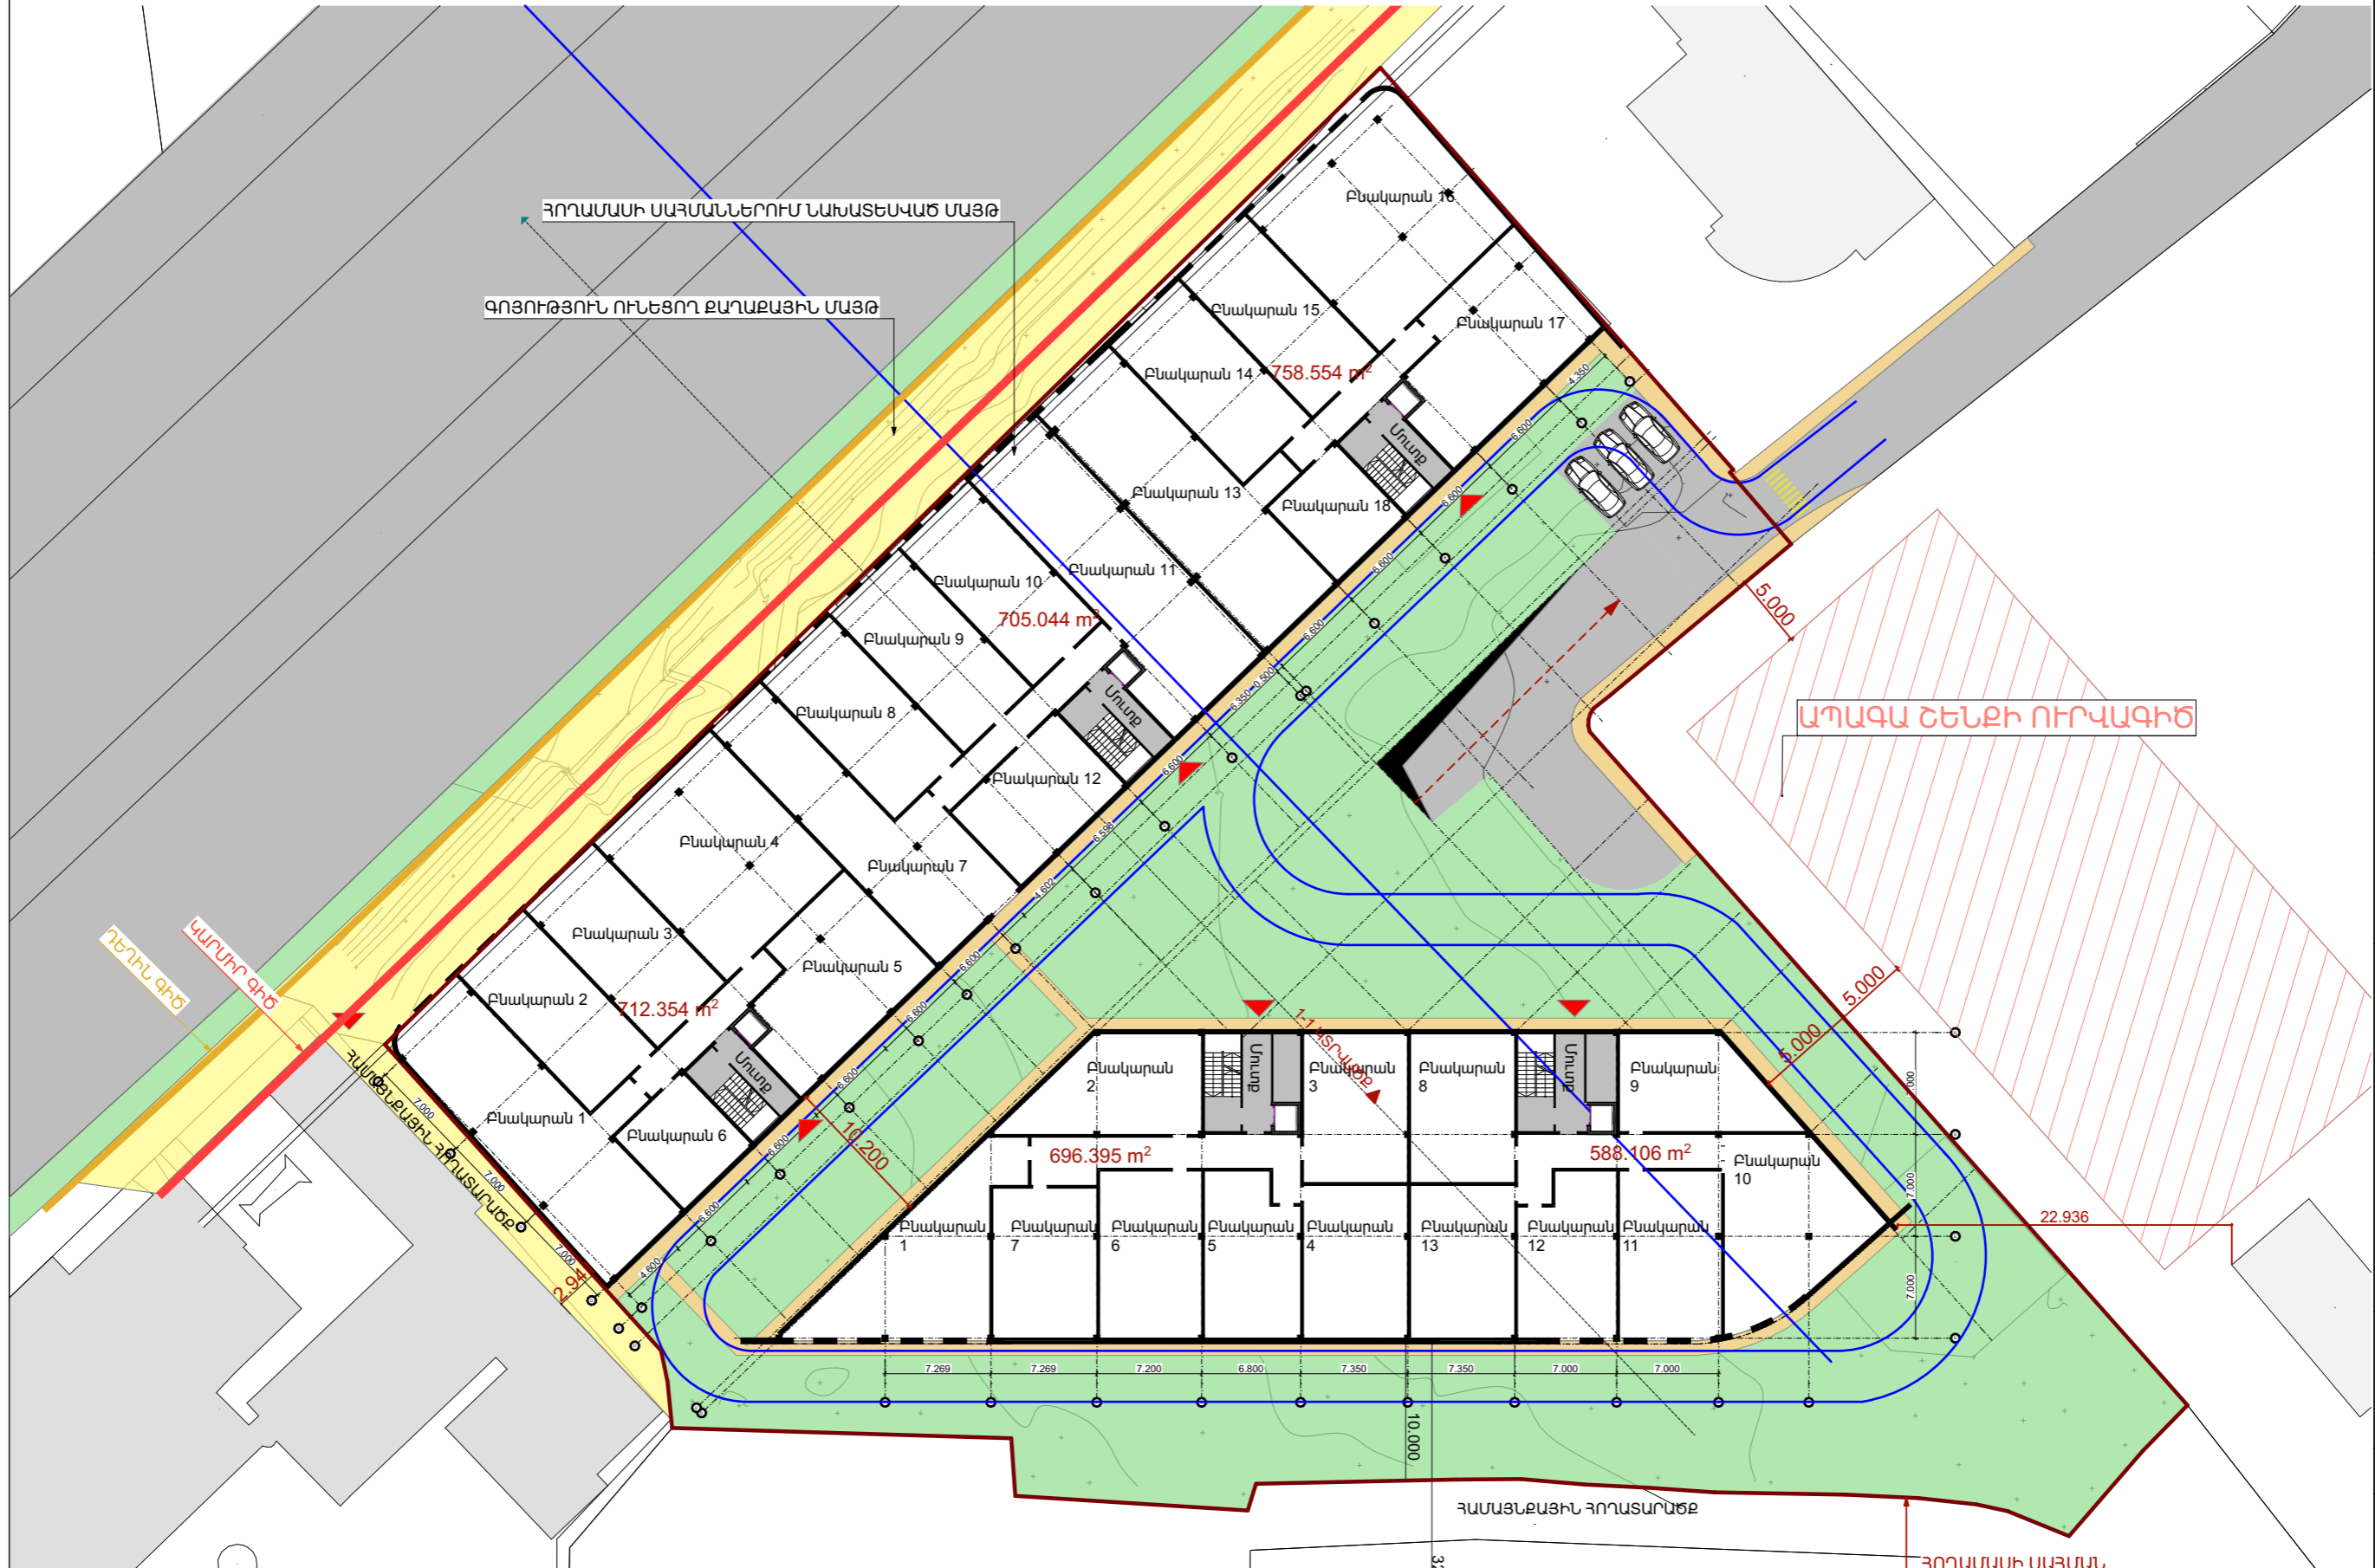

ՏԵԽՆԻԿԱՏՆԵՍԱԿԱՆ ՑՈՒՑԱՆԻՇՆԵՐ

ԳՐԱՄԱՍԻ ՄԱԿԵՐԵՍ- 6592 ԸՄ  
 ԿԱՌՈՒՑԱԴԱՏՄԱՆ ՄԱԿԵՐԵՍ- 60%  
 ԿԱՆԱԶԱԴԱՏՄԱՆ ՄԱԿԵՐԵՍ- 40%  
 ԲՆԱԿԵԼԻ ՇԻՆ.ՄԱԿԵՐԵՍ- 13694,3 ԸՄ  
 ԶԱՍԱՐԱԿԱԿԱՆ ՇԻՆ.ՄԱԿԵՐԵՍ- 5048,4 ԸՄ  
 ԱԿՏՈԿԱՅԱՆՏԵԴԻՆԵՐԻ ԶԱՆԱԿ- 111 (ՇԻՆ. ՄԱԿԵՐԵՍ- 5191,9 ԸՄ)  
 ԲՆԱԿԱՐԱՆՆԵՐԻ ԶԱՆԱԿ- 124 (ՇԻՆ. ՄԱԿԵՐԵՍ- 11464 ԸՄ)  
 ՇԻՆ. ՄԱԿԵՐԵՍՆԵՐ- 23934,6 ԸՄ

ՀԱՅԱՍՏԱՆԻ ՀԱՆՐԱՊԵՏՈՒԹՅՈՒՆ, ԲԱՂԱՔ ԵՐԵՎԱՆ, ԶՈՐ 1 ԹԱՐԱՄԱՍ

ՆԱԽԱԳԾՈՐ

ԸՆԴՀԱՆՈՒՐ ԾԱՆՈԹՈՒԹՅՈՒՆ

ԳԾԱԳՐԻ ԱՆՎԱՆՈՒՄԸ

ԳԼԽԱԿՈՐ ՀԱՏԱԿԱԳԻԾ Մ-1:450

ԳԾԱԳՐԻ ՀԱՄԱՐԸ	ԹԵՐԹ	10
	ԹԵՐԹԵՐ	17
ՆԳՃ.Թ.ՍԱՐՅԱՆ ՏՆՕՐԵՆ	ԱՐՏՈՒՍԱԳՐ ԶԵՂ-Ա-0170	
ՃԱՐՏ.	Ղ.ՀՊՎՀԱՆՆԻՍՅԱՆ	

ԳԱՄԱՅՆՔԱՅԻՆ ԳՐԱՏԱՐԱՐՁԵ  
 32.722  
 ▲ 2-2 ԿՏՐՎԱԾԵ  
 ԲՈՒՖԵՐԱՅԻՆ ԳԱՄԱՅՆՔԱՅԻՆ ԳՐԱՏԱՐԱՐՁԵ

ԳՐԱՄԱՍԻ ՍԱՀՄԱՆ

ՀՐՇԵՋ ՄԵՔՆԵԱՅԻ ՄԵՏԵՑՄԱՆ ՄԻՆՄԱ Մ-1:450



ՀԱՅԱՍՏԱՆԻ  
ՀԱՆՐԱՊԵՏՈՒԹՅՈՒՆ,  
ՔԱՂԱՔ ԵՐԵՎԱՆ,  
ՉՈՐ 1 ԹԱՂԱՄԱՍ

ՆԱԽԱԳԾՈՂ

ԸՆԴՀԱՆՈՒՐ  
ՇԱՆՈՒԹՈՒԹՅՈՒՆ

ԳԾԱԳՐԻ ԱՆՎԱՆՈՒՄԸ

ՀՐՇԵՋ ՄԵՔՆԵԱՅԻ ՄԵՏԵՑՄԱՆ  
ՄԻՆՄԱ Մ-1:450

ԳԾԱԳՐԻ ՀԱՄԱՐԸ	ԹԵՐՈՒ	11
	ԹԵՐԹԵՐ	17

ՆԳՃ.Թ.ՍԱՂՅԱՆ  
ՏՆՕՐԵՆ  
ՃԱՐՏ.  
Ղ.ՀՐԿՎԱՆՆԻԿՅԱՆ

ԱՐՄՈՒՍԱԳԻՐ  
ՃԵՂ-Ա-0170


ԱՊԱԳԱ ՇԵՆՔԻ ՈՒՐԿԱԳԻԾ

ՀԱՄԱՅՆԱՅԻ ԳՈՐԱՏԱՐԱԾՔ

ՀՈՐԱՄԱՍԻ ՄԱՅՈՒ

▲ 2-2 ԿՏՐԿ  
ԲՈՒՖԵՐՄԱՅԻ ՀԱՄԱՅՆԱՅԻ ԳՈՐԱՏԱՐԱԾՔ

ԲՆԱԿԵԼԻ ԿՐԿՆՈՂ ՀԱՐԿԻ ՀԱՏԱԿԱԳԻԾ Մ-1:350

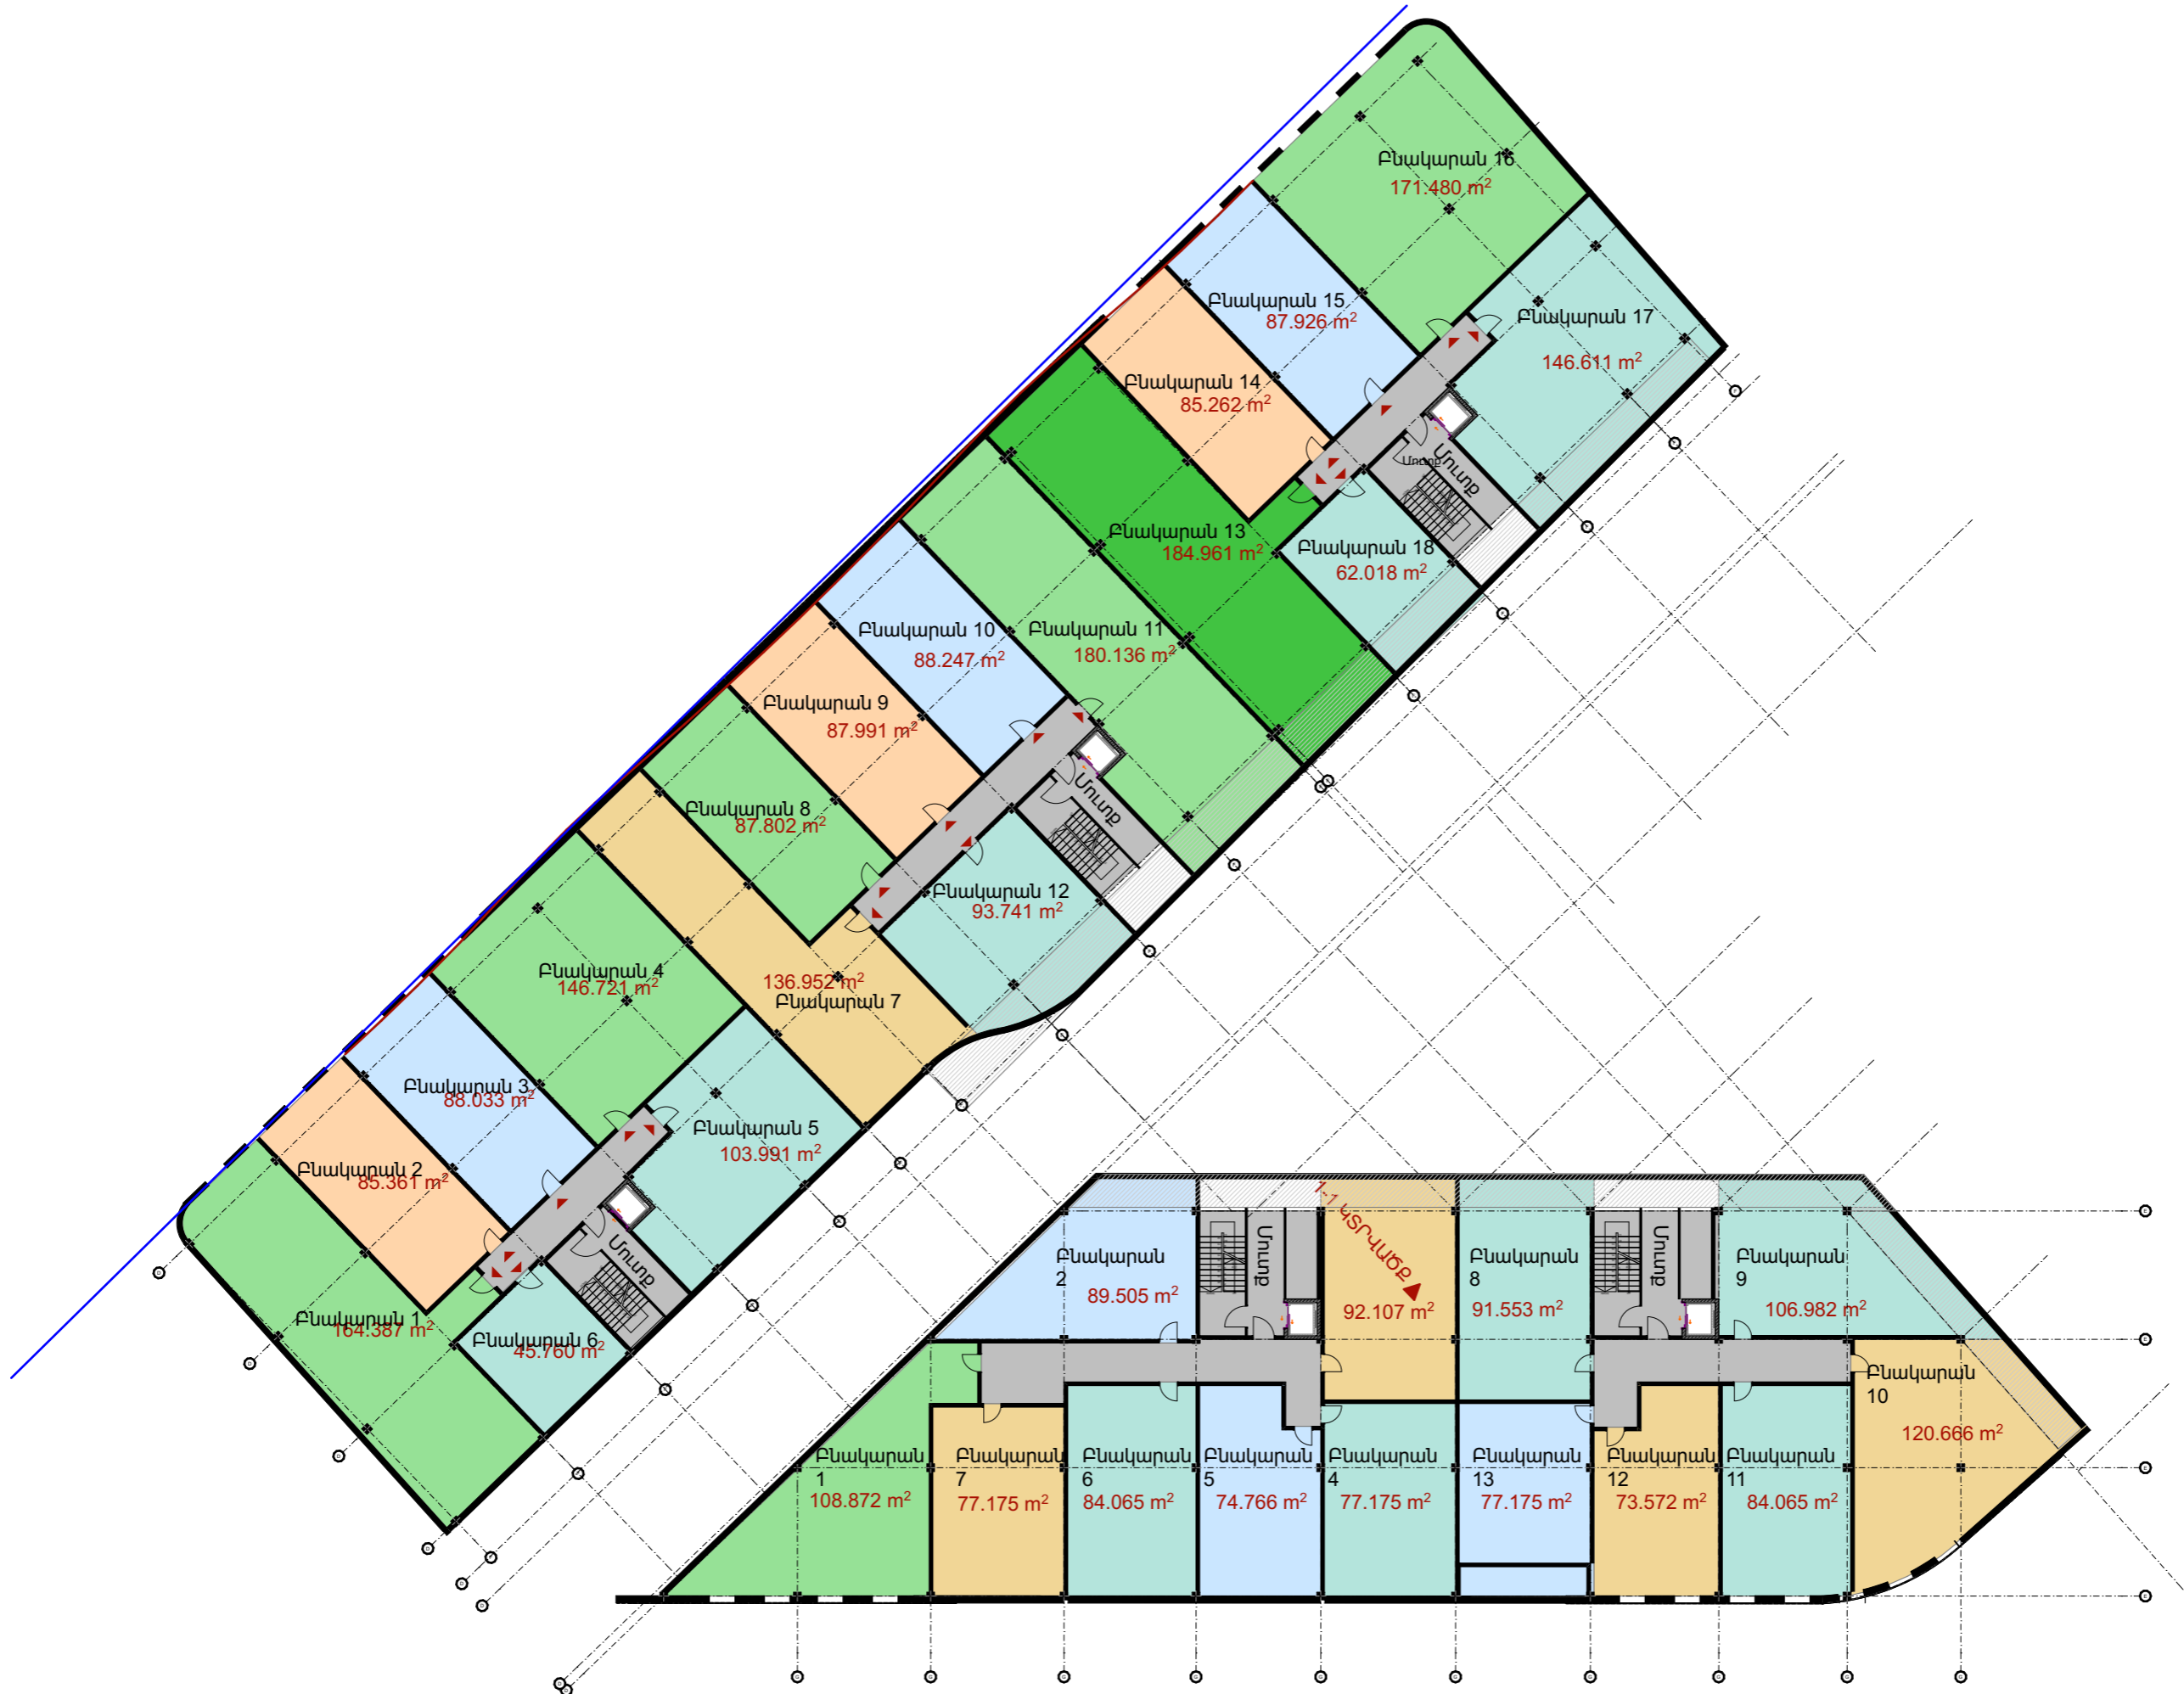

ՀԱՅԱՍՏԱՆԻ  
ՀԱՆՐԱՊԵՏՈՒԹՅՈՒՆ,  
ԲՆԱԿԱԵ ԵՐԵՎԱՆ,  
ՁՈՐ 1 ԹԱՂԱՄԱՍ

ՆԱԽԱԳԾՈՂ

ԸՆԴՀԱՆՈՒՐ  
ԾԱՆՈԹՈՒԹՅՈՒՆ

ԳԾԱԳՐԻ ԱՆՎԱՆՈՒՄԸ

ԲՆԱԿԵԼԻ ԿՐԿՆՈՂ ՀԱՐԿԻ  
ՀԱՏԱԿԱԳԻԾ Մ-1:350

ԳԾԱԳՐԻ ՀԱՄԱՐԸ	ԹԵՐՈՑ	12
	ԹԵՐՈՑԵՐ	17

ՆԳՃ.Թ.ՍԱՂՅԱՆ  
ՏՆՕՐԵՆ  
ՃԱՐՏ.  
Ղ.ՀՐԿՎԱՆՆԻՅԱՆ

ԱՐԽԻՏԵԿՏՐ  
ՃԵՂ-Ա-0170

ԱՎՏՈՎԱՅԱՆԱՏԵՂԻ ՀԱՏԱԿԱԳԻԾ Մ1:400



ՀԱՅԱՍՏԱՆԻ  
ՀԱՆՐԱՊԵՏՈՒԹՅՈՒՆ,  
ՔԱՂԱՔ ԵՐԵՎԱՆ,  
ՉՈՐ 1 ԹԱՐԱՄԱՍ

ՆԱԽԱԳԾՈՂ

ԸՆԴՀԱՆՈՒՐ  
ԾԱՆՈԹՈՒԹՅՈՒՆ

ԳԾԱԳՐԻ ԱՆՎԱՆՈՒՄԸ

ԱՎՏՈՎԱՅԱՆԱՏԵՂԻ  
ՀԱՏԱԿԱԳԻԾ Մ1:400


| ԳԾԱԳՐԻ ՀԱՄԱՐԸ | ԹԵՐԹ | 13 |
| **ՃՆ** | ԹԵՐԹԵՐ | 17 |

ՆԳՃ.Թ.ՍԱՐՅԱՆ  
ՏՆՕՐԵՆ

ՄԵՏՐԱՍԳԻՐ  
ՃԵՂ-Ա-0170

ՃԱՐՏ.  
Ղ.ՀՈՎԱՆՆԻԻՅԱՆ

ՀԱՍՏԱՐԱԿԱԿԱՆ ՀԱՐԿԻ ՀԱՏԱԿԱԳԻԾ Մ-1:400

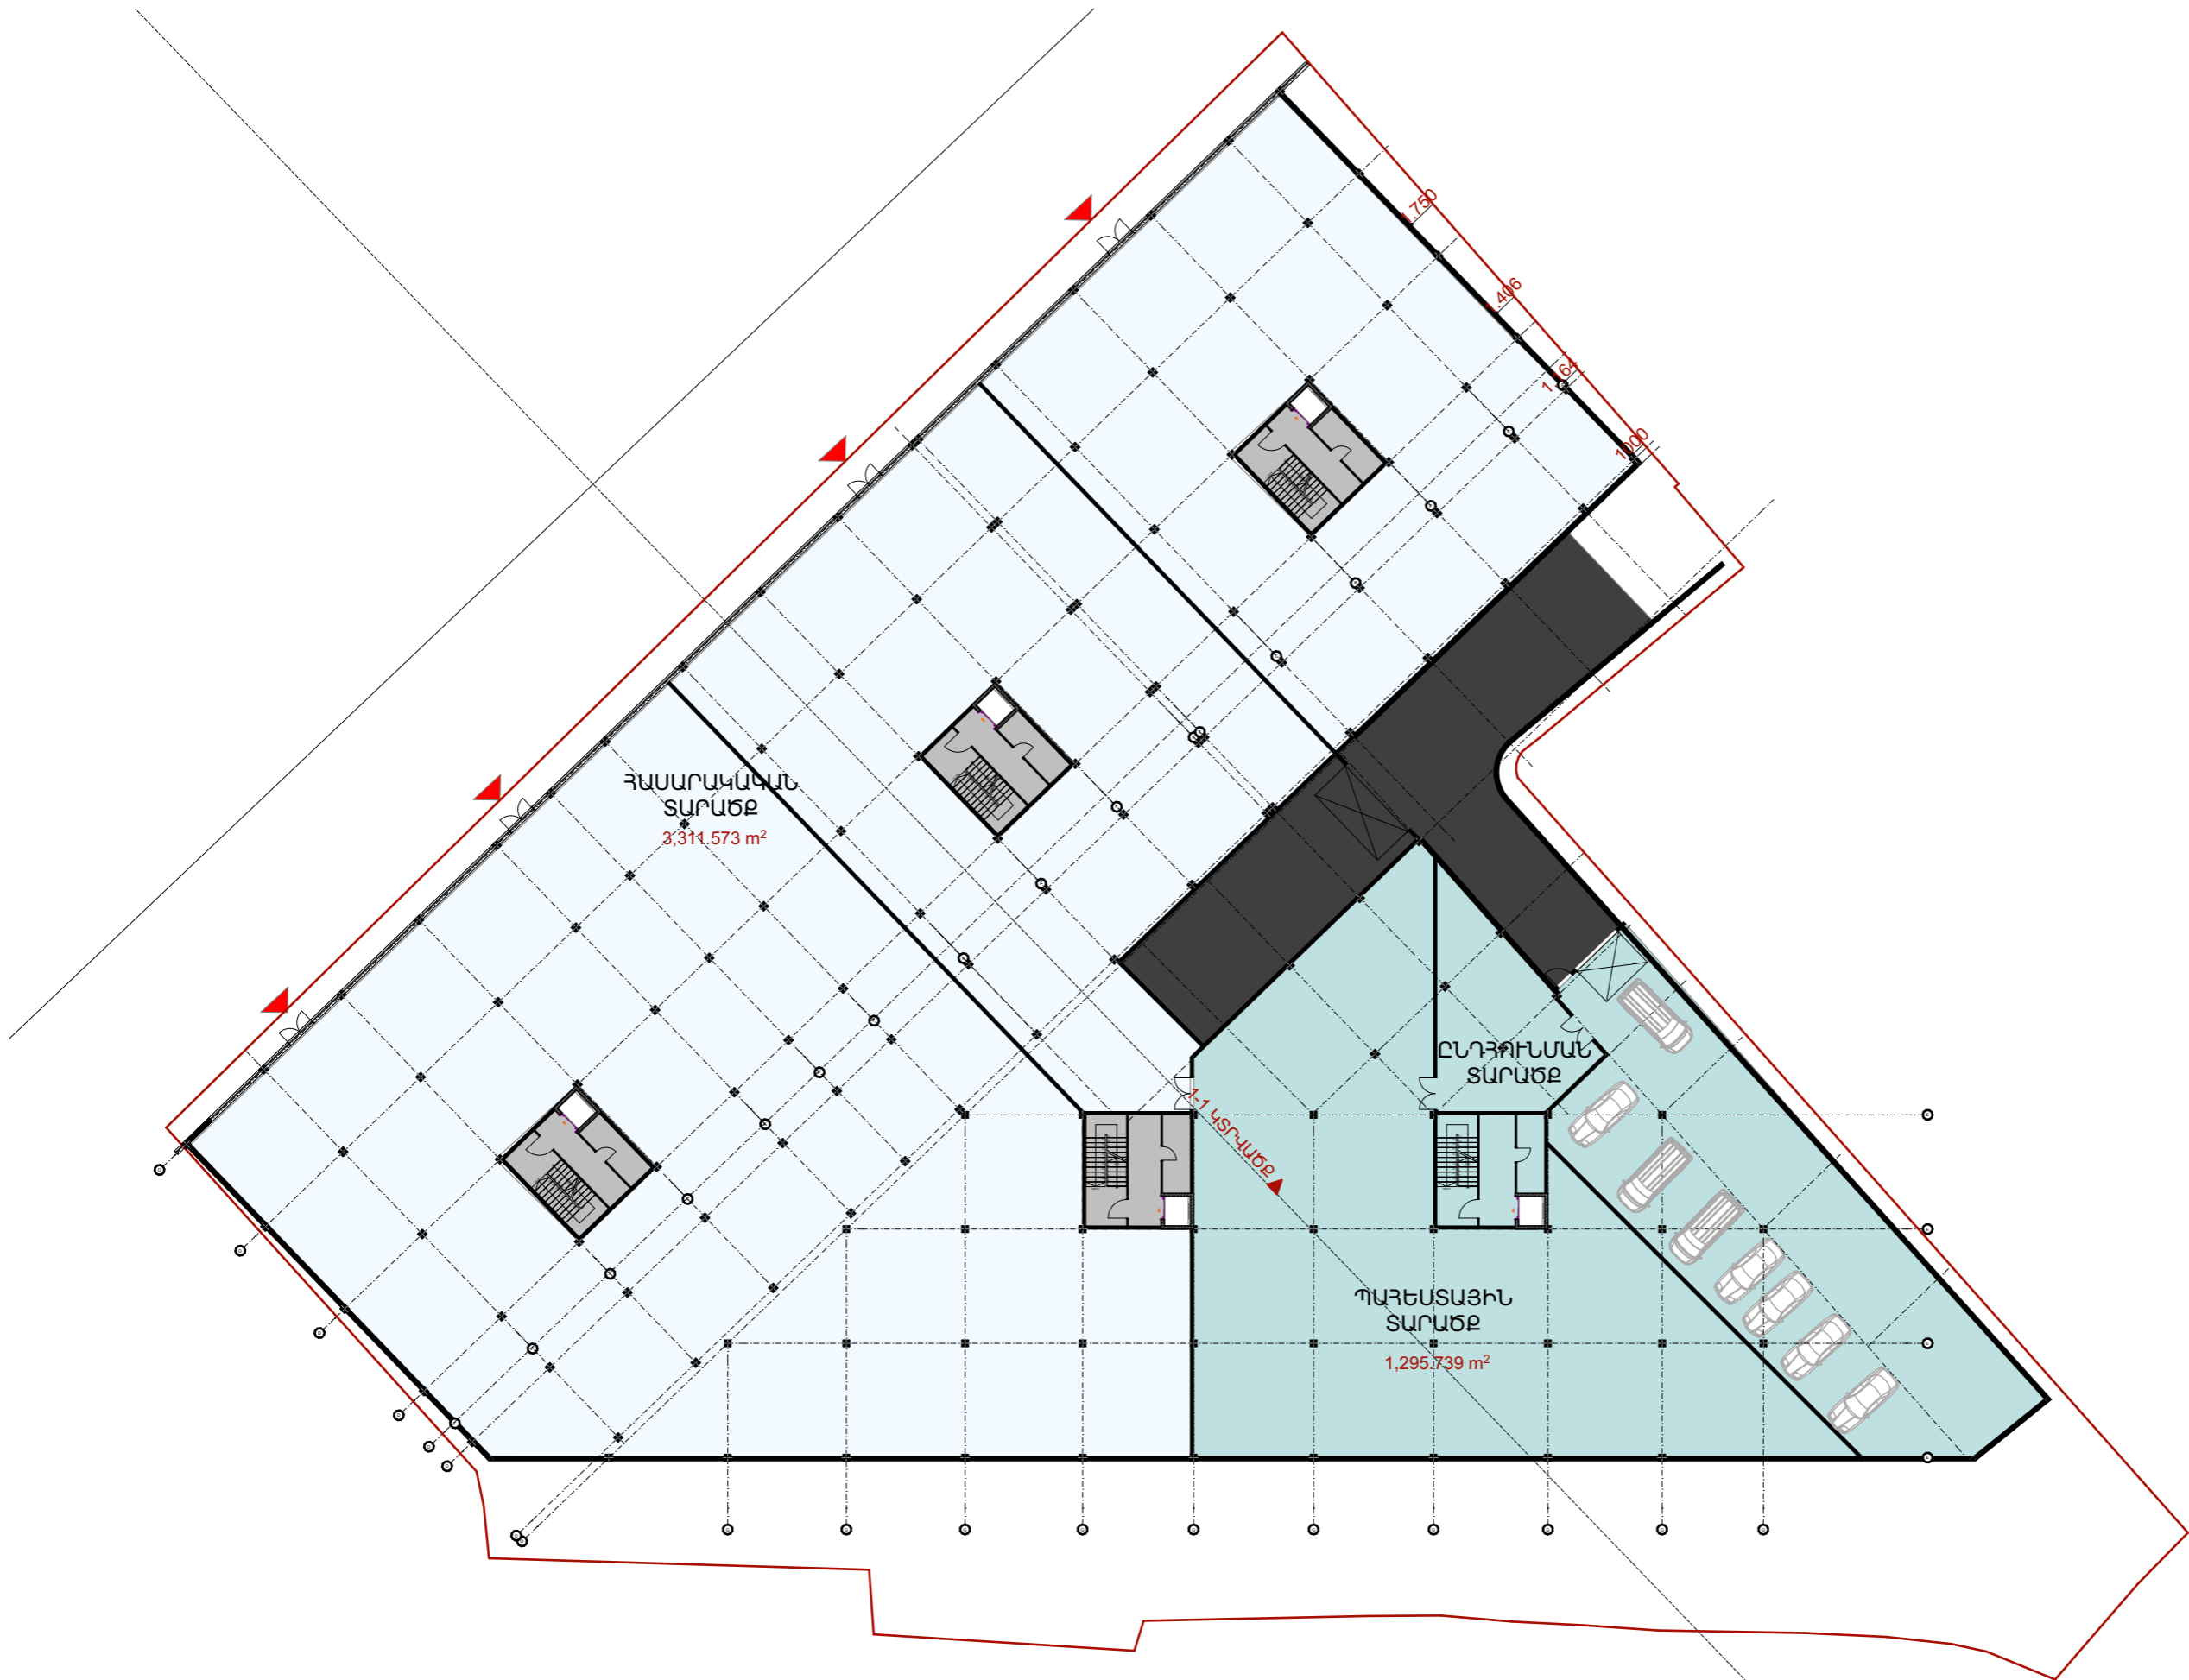

ՀԱՅԱՍՏԱՆԻ  
ՀԱՆՐԱՊԵՏՈՒԹՅՈՒՆ,  
ՔԱՂԱՔ ԵՐԵՎԱՆ,  
ՁՈՐ 1 ԹԱՐԱՄԱՍ

ՆԱԽԱԳԾՈՂ

ԸՆԴՀԱՆՈՒՐ  
ԾԱՆՈԹՈՒԹՅՈՒՆ

ԳԾԱԳՐԻ ԱՆՎԱՆՈՒՄԸ


ՀԱՍՏԱՐԱԿԱԿԱՆ ՀԱՐԿԻ  
ՀԱՏԱԿԱԳԻԾ Մ-1:400

ԳԾԱԳՐԻ ՀԱՄԱՐԸ	ԹԵՐԹ	14
	ԹԵՐԹԵՐ	17
<b>ՃՆ</b>		

ՆԳՃ.Թ.ՍԱՌՅԱՆ  
ՏՆՕՐԵՆ  
ՃԱՐՏ.  
Ղ.ՀՈՎՀԱՆՆԻՍՅԱՆ

ԱՐՏՈՒԱԳԻՐ  
ՃԵՂ.Վ.ՈՂՉՈ

ԿՏՐՎԱԾՔ Մ-1:350

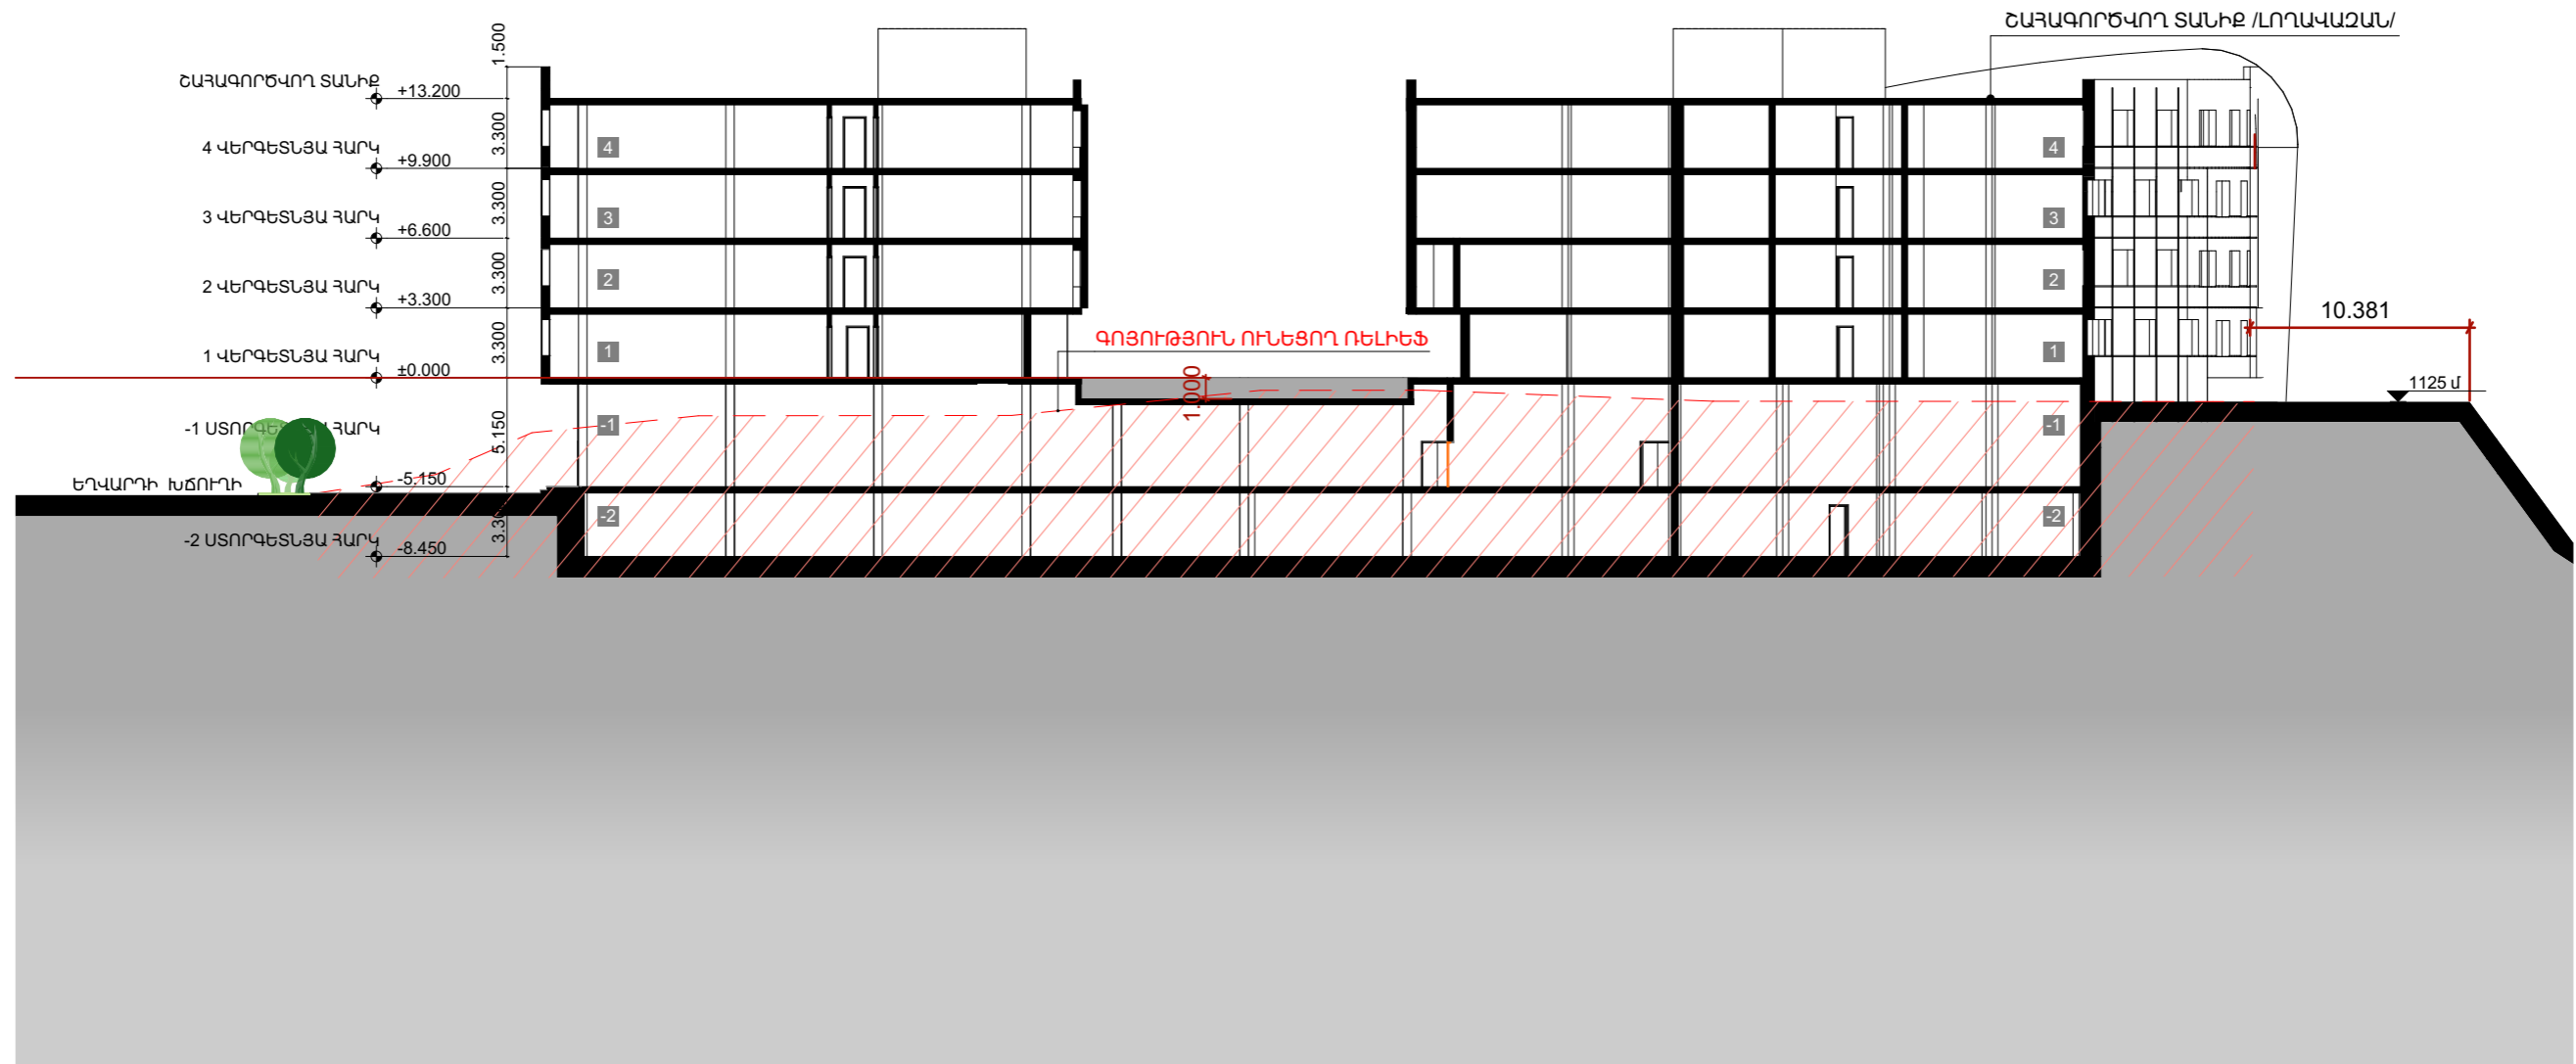

ՀԱՅԱՍՏԱՆԻ  
ՀԱՆՐԱՊԵՏՈՒԹՅՈՒՆ,  
ՔԱՂԱՔ ԵՐԵՎԱՆ,  
ՋՈՐ 1 ԹԱՂԱՄԱՍ

ՆԱԽԱԳԾՈՂ

ԸՆԴՀԱՆՈՒՐ  
ՇԱՆՈՒԹՈՒԹՅՈՒՆ

ՇԱՀԱԳՈՐԾՎՈՂ ՏԱՆԻԷ




ԳԾԱԳՐԻ ԱՆՎԱՆՈՒՄԸ

ԿՏՐՎԱԾՔ Մ-1:350


ԳԾԱԳՐԻ ՀԱՄԱՐԸ	թերթ	15
	թերթեր	17

ՆԳՃ.Թ.ՍԱՂՅԱՆ ՏՆՕՐԵՆ	ԱՐՏՈՒՄԱԳԻՐ ՃԵՂ-Ա-0170
ՃԱՐՏ. Դ.ՀՈՎՀԱՆՆԻՍՅԱՆ	

ԴԻՏԵԼԻՈՒԹՅԱՆ ԿԵՐԼՈՒԾՈՒԹՅՈՒՆ

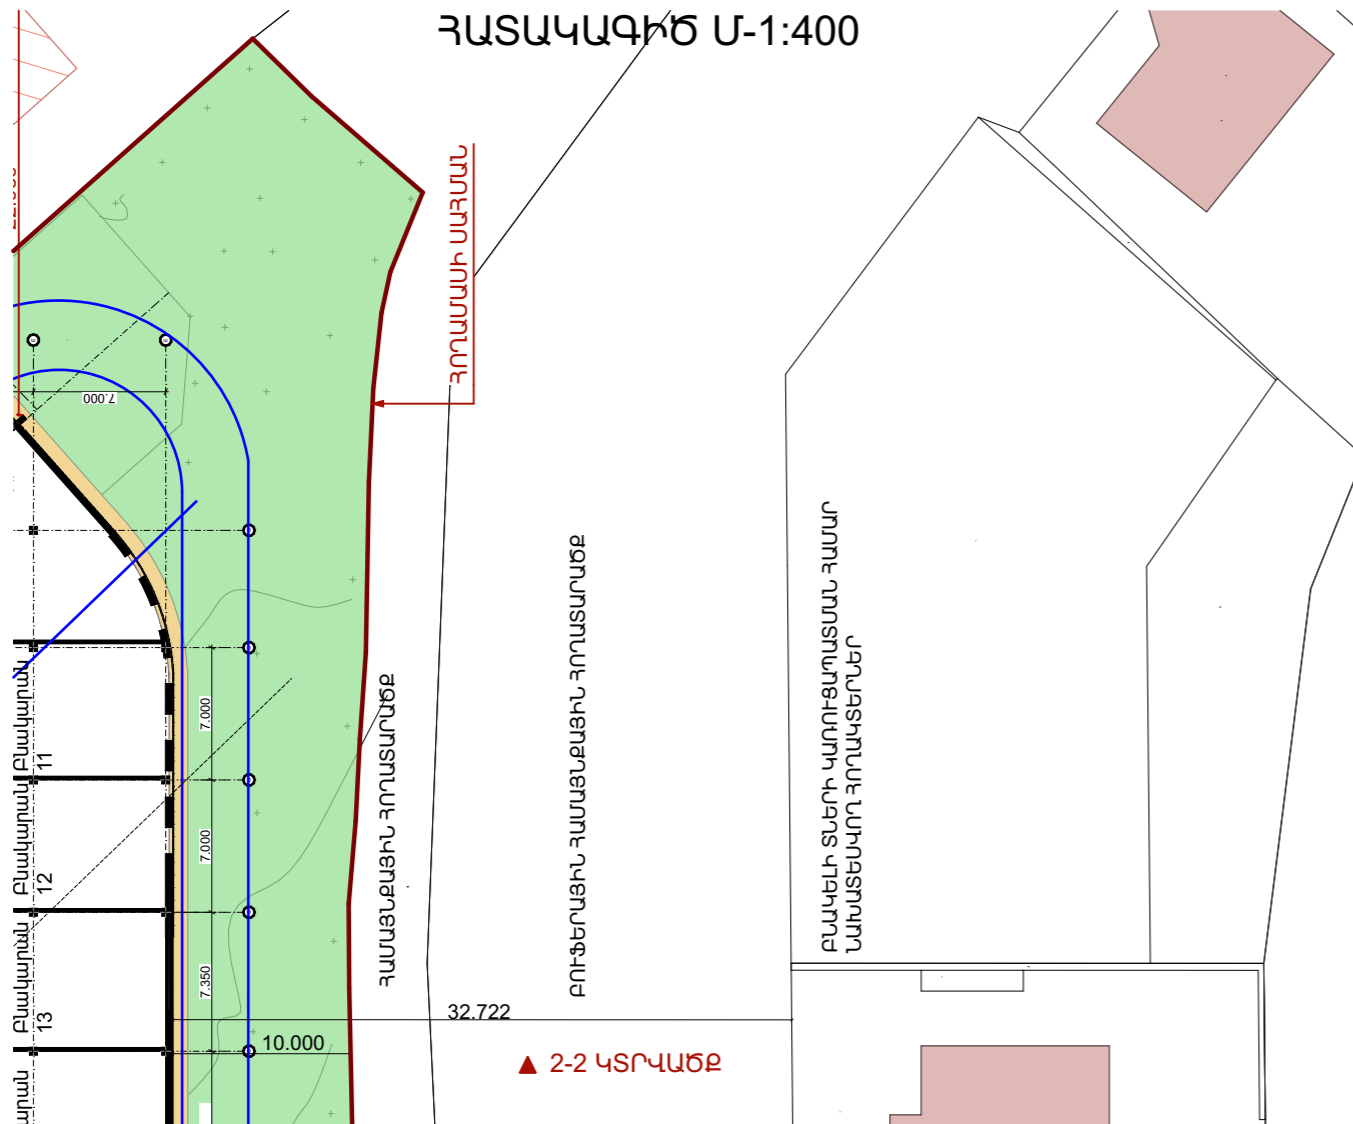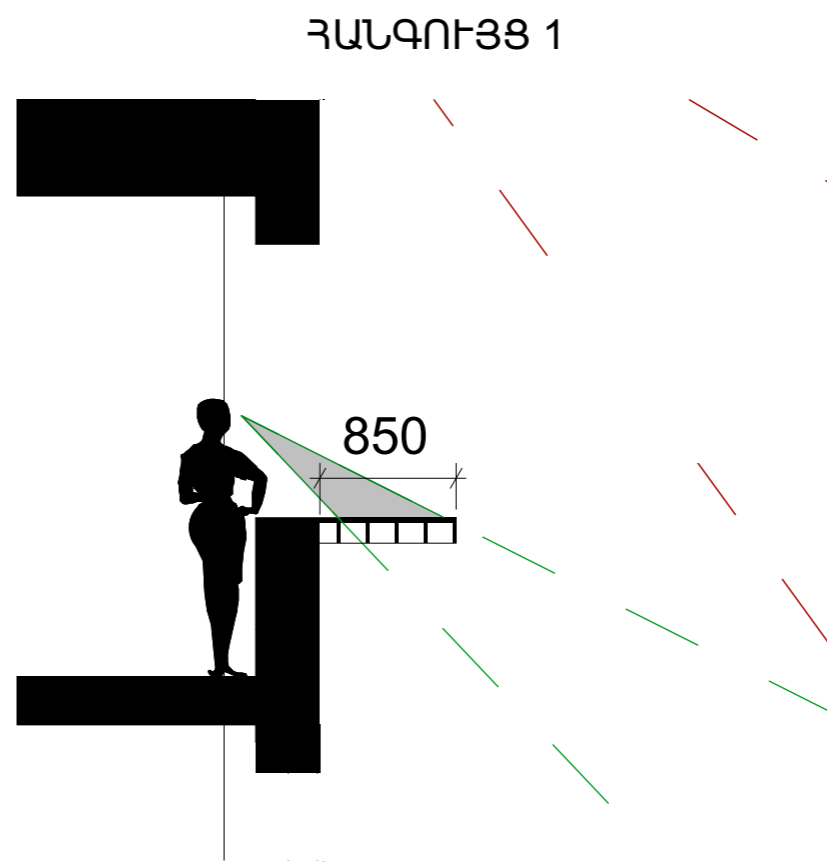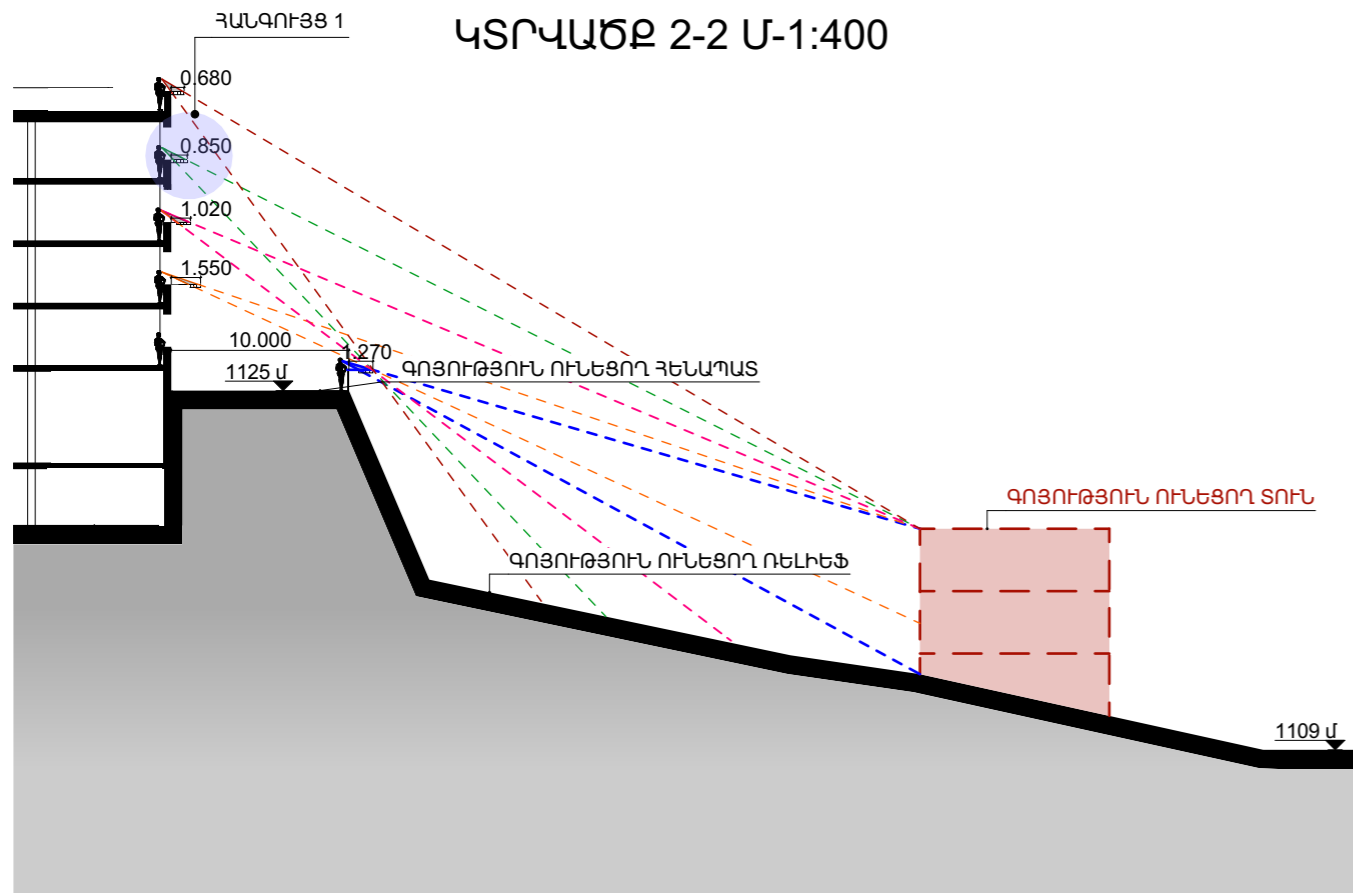

ՆՄԱՆ ՕՐԻՆԱԿՆԵՐ

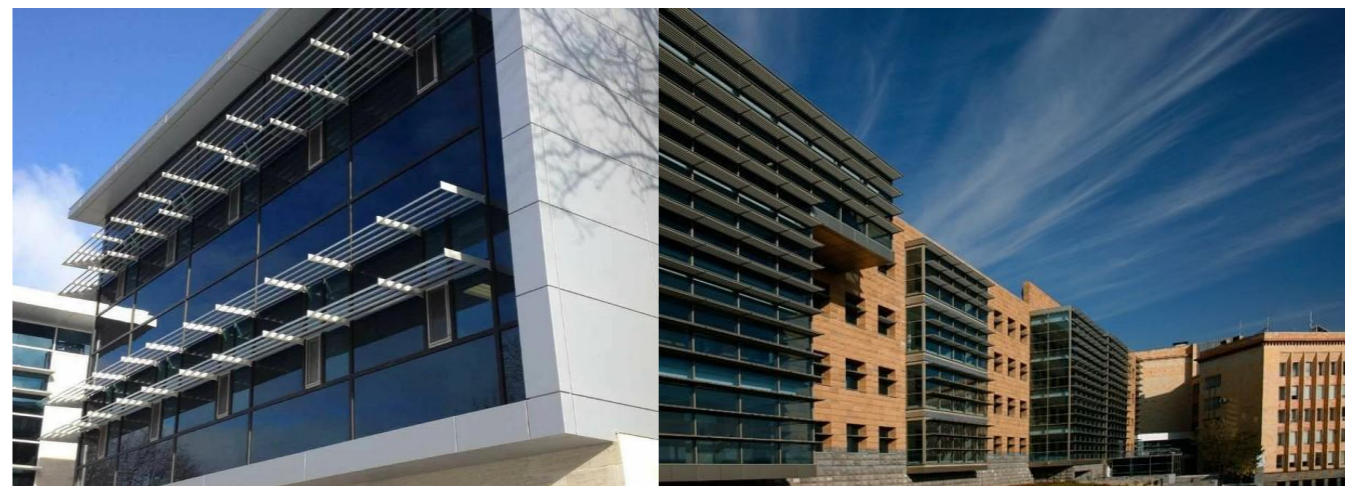

ՀԱՅԱՍՏԱՆԻ ՀԱՆՐԱՊԵՏՈՒԹՅՈՒՆ, ԲՆԱԿԱԾ ԵՐԵՎԱՆ, ԶՈՐ 1 ՌԵՂԱՄԱՍ

ՆԱԽԱԳԾՈՂ

ԸՆԴՀԱՆՈՒՐ ԾԱՆՈԹՈՒԹՅՈՒՆ

ԳԾԱԳՐԻ ԱՆՎԱՆՈՒՄԸ

ԴԻՏԵԼԻՈՒԹՅԱՆ ԿԵՐԼՈՒԾՈՒԹՅՈՒՆ

ԳԾԱԳՐԻ ՀԱՄԱՐԸ	թերթ	16
	թերթեր	17


ՆԳՃ.Թ.ՍԱՐՅԱՆ ՏՆՕՐԵՆ

ՃԱՐՏ. Դ.ԶՆՎԱՆՆԻԻՍՅԱՆ

ԱՐՏՈՒՍԳՐ ԶԵՂ-Ա-0170



ՃԱԿԱՏՆԵՐԻ ԻՐԱԿԱՆԱՑՄԱՆ ՖՐԱԳՄԵՆՏ, ԻՆժԻՆԵՐԱԿԱՆ ՀԱՄԱԿԱՐԳԵՐԻ ՔՈՂԱՐԿՈՒՄ

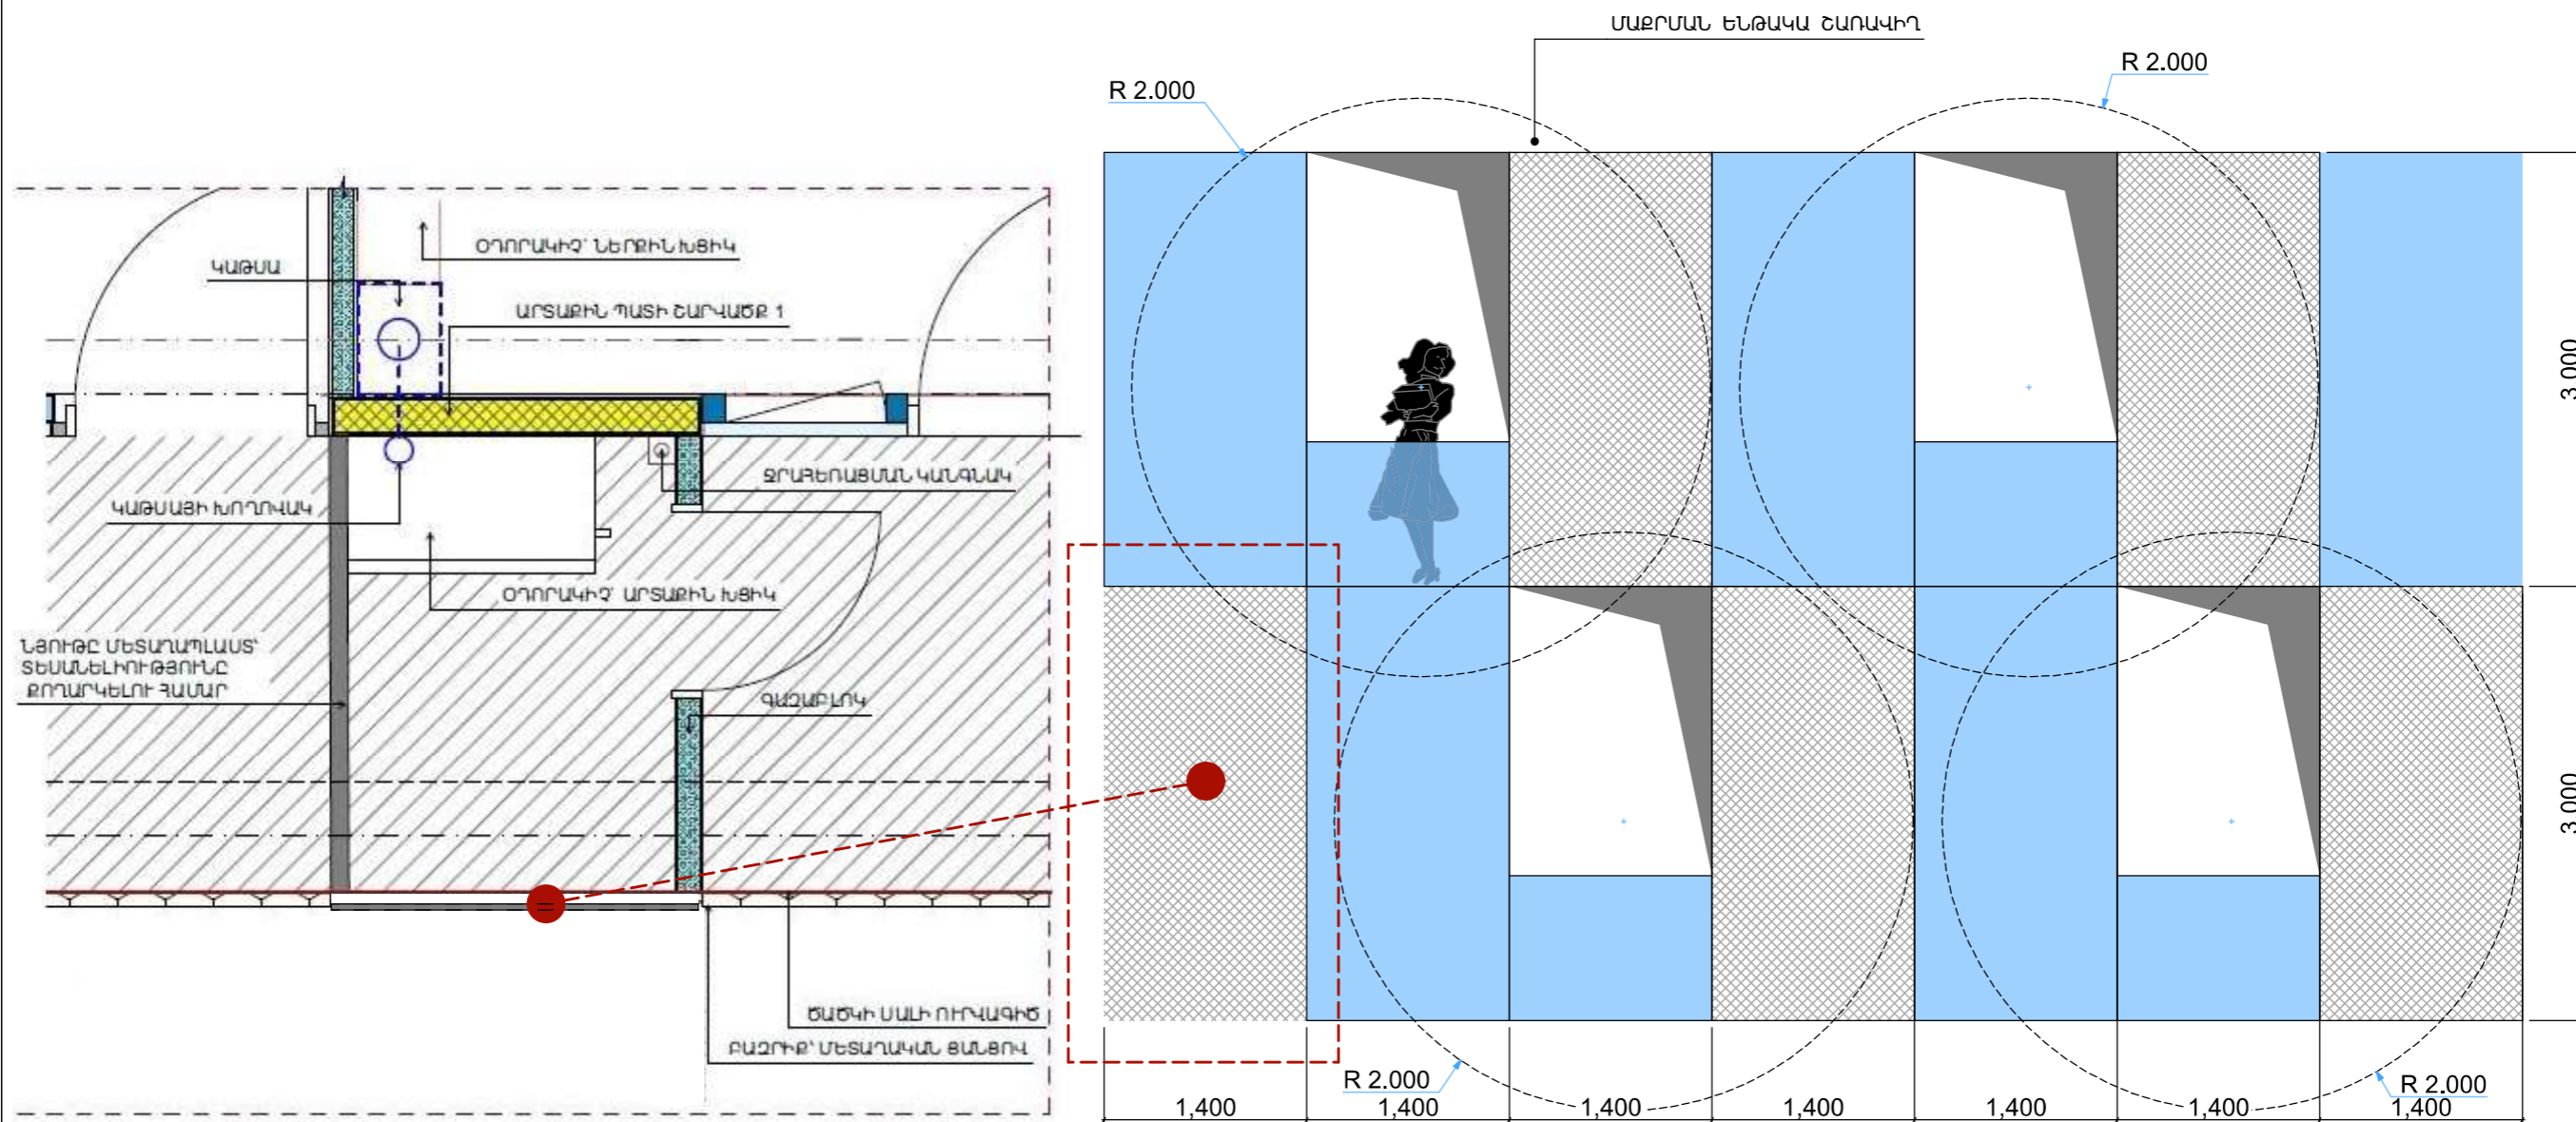

ՀԱՅԱՍՏԱՆԻ ՀԱՆՐԱՊԵՏՈՒԹՅՈՒՆ, ԲՆԱԿԱՆ ՇՐՔԱՆԻ ԶՈՐ 1 ԹԱՂԱՄԱՍ

ՆԱԽԱԳԾՈՂ

ԸՆԴՀԱՆՈՒՐ ԾԱՆՈԹՈՒԹՅՈՒՆ

ԳԾԱԳՐԻ ԱՆՎԱՆՈՒՄԸ

ՃԱԿԱՏՆԵՐԻ ԻՐԱԿԱՆԱՑՄԱՆ ՖՐԱԳՄԵՆՏ, ԻՆժԻՆԵՐԱԿԱՆ ՀԱՄԱԿԱՐԳԵՐԻ ՔՈՂԱՐԿՈՒՄ

ԳԾԱԳՐԻ ՀԱՄԱՐԸ	թերթ	17
	թերթեր	17

ՆԳՃ.Թ.ՍԱՂՅԱՆ ՏՆՕՐԵՆ	ԱՐՏՈՒՍԱԿԻ ԺԵՂԱՎՈՅՑ
ՃԱՐՏ.	
Դ.ՀՊ.Հ.ԱՆՆԻՍՅԱՆ	