


**ԳՇԱԳՐԵՐԻ ԱՆՎԱՆԱՑԱԿ**

1.	ԲԱՑԱՏՐԱԳԻՐ, ՆԱԽԱԳԾԻ ԿԱԶՄԸ	
2.	ԳԼԽԱԿՈՐ ՀԱՏԱԿԱԳԻԾ - ՍԽԵՄԱ	Մ 1:2000
	ԳԼԽԱԿՈՐ ՀԱՏԱԿԱԳԻԾ	Մ 1:500
3.	ՀԱՏԱԿԱԳԻԾ -6.60 նիշում	Մ 1:200
4.	ՀԱՏԱԿԱԳԻԾ -3.30 նիշում	Մ 1:200
5.	ՀԱՏԱԿԱԳԻԾ 0.00 նիշում	Մ 1:200
6.	ՀԱՏԱԿԱԳԻԾ +3.3 նիշում	Մ 1:200
7.	ՀԱՏԱԿԱԳԻԾ +6.6 նիշում	Մ 1:200
8.	ՀԱՏԱԿԱԳԻԾ +9.9 նիշում	Մ 1:200
9.	ՀԱՏԱԿԱԳԻԾ +13.2 նիշում	Մ 1:200
10.	ՆԱՀԱՆՁ ՀԱՐԿԻ ՀԱՏԱԿԱԳԻԾ +16.5 նիշում	Մ 1:200
11.	ՃԱԿԱՏ ԸՍՏ 1-9 ԱՌԱՆՑՔՆԵՐԻ	Մ 1:200
12.	ՃԱԿԱՏ ԸՍՏ 9-1 ԱՌԱՆՑՔՆԵՐԻ	Մ 1:200
13.	ՃԱԿԱՏ ԸՍՏ Ա-Դ ԱՌԱՆՑՔՆԵՐԻ	Մ 1:150
14.	ՃԱԿԱՏ ԸՍՏ Դ-Ա ԱՌԱՆՑՔՆԵՐԻ	Մ 1:150
15.	ՏԱՆԻՔԻ ՀԱՏԱԿԱԳԻԾ	Մ 1:200
16.	ԿՏՐՎԱԾՔ- ՍԽԵՄԱ Ա-Ա	Մ 1:200
17.	ԿՏՐՎԱԾՔ- ՍԽԵՄԱ Բ-Բ	Մ 1:150
18.	ՄԱԿՆԻՇԱԿՈՐՄԱՆ ՀԱՏԱԿԱԳԻԾ -6.60 նիշում	Մ 1:200
19.	ՄԱԿՆԻՇԱԿՈՐՄԱՆ ՀԱՏԱԿԱԳԻԾ -3.30 նիշում	Մ 1:200
20.	ԿԱՀԱԿՈՐՄԱՆ ՀԱՏԱԿԱԳԻԾ 0.00 նիշում	Մ 1:200
21.	ԿԱՀԱԿՈՐՄԱՆ ՀԱՏԱԿԱԳԻԾ +3.30 նիշում	Մ 1:200
22.	ԿԱՀԱԿՈՐՄԱՆ ՀԱՏԱԿԱԳԻԾ +6.30 նիշում	Մ 1:200
23.	ԿԱՀԱԿՈՐՄԱՆ ՀԱՏԱԿԱԳԻԾ +9.90 նիշում	Մ 1:200
24.	ԿԱՀԱԿՈՐՄԱՆ ՀԱՏԱԿԱԳԻԾ +13.20 նիշում	Մ 1:200
25.	ԿԱՀԱԿՈՐՄԱՆ ՀԱՏԱԿԱԳԻԾ +16.50 նիշում	Մ 1:200
26.	ՇԻՆԿԱԶՄԱԿԵՐՊՄԱՆ ՆԱԽԱԳԻԾ	Մ 1:400
27.	ՇԻՆԱՐԱՐՈՒԹՅԱՆ ՕՐԱՅՈՒՑԱՅԻՆ ԳՐԱՖԻԿ	

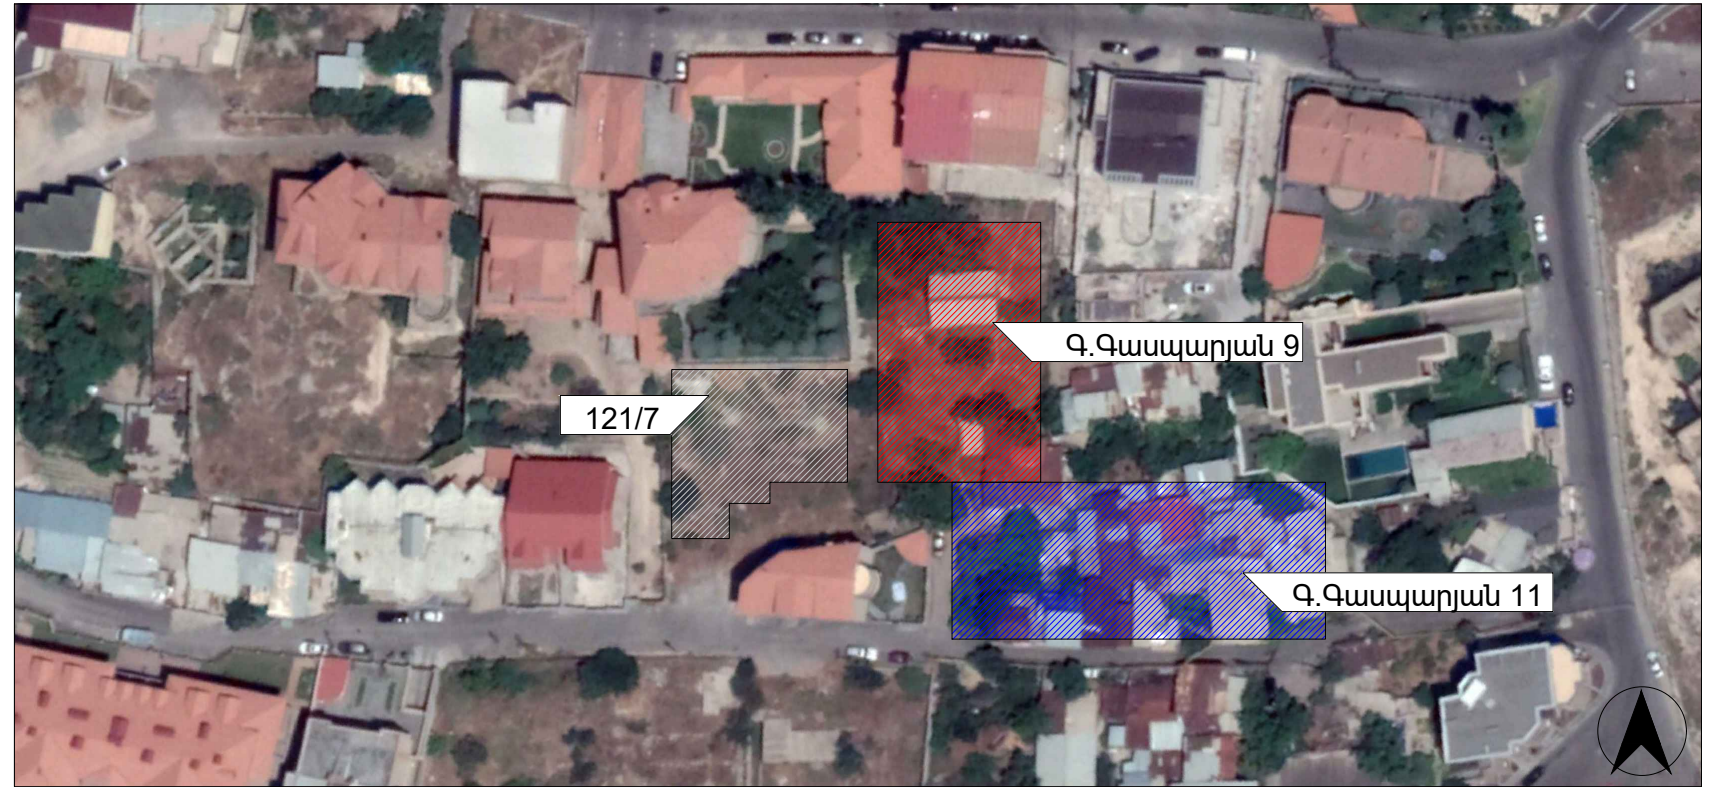

ՏԱՐԱԾՔԻ ԴԻՐՔԸ ՏԵՂԱՆՔՈՒՄ


**ԲԱՑԱՏՐԱԳԻՐ**

ԵՐԵՎԱՆ, ԿԵՆՏՐՈՆ Գ. ԳԱՄՊԱՐՅԱՆ ՓՈՂՈՑ 11 հասցեում ներկայացված բազմաբնակարան շենքի կառուցապատող է հանդիսանում ՎԱՅԵ ԲԱՂՂԱՍԱՐՅԱՆ ԱՇԽԱՏԱՆՔԱՅԻՆ ՆԱԽԱԳԻԾԸ ՄՇԱԿՎԱԾ Է ՀԱՄԱՁԱՅՆ N 01/18-07/1-Գ-1479-292 ճարտարապետահատակագծային առաջադրանքի տրված 21.10.2019թ-ին և ՀՀ-ում գործող նախագծայի և շինարարական նորմերի: Բնակելի բազմաբնակարան շենքը լուծված է 5 վերգետնյա լիարժեք հարկով և 1 նահանջ հարկով, համաձայն ՃՀԱ-ի: Շենքն ունի 2 ստորգետնյա հարկով ավտոկայանատեղի ընդհանուր 44 ավտոկայանատեղով: Մտորգետնյա ավտոկայանատեղիների մուտքը նախատեսվում է փողոցի կողմից դեպի բակ անցնող հատվածից: Տանիքի անձրևաջրերի հեռացում կազմակերպված է: Աստիճանավանդակների դռները հակահրդեհային են և ինքնափակվող: 1-ին հարկի հատակը 1-ին տիպի հրակայունության է: Կանաչապատումն իրականացվում է գեոցանցով: Արտաքին երեսապատումը՝ տրավերտինե չիղկված քարատեսակով, և տուֆ քարով առաջին հարկում: Բնակելի շենքը համաձայն ՀՀ-ում գործող նորմատիվային պահանջների գտնվում է սահմանային հեռավորության վրա՝ հարակից շենքերից: Հարևանությամբ առկա են 3 և 4 հարկանի տներ, անմիջապես կից է 2 հարկանի բնակելի տուն:


**Քաղաքացիական պաշտպանության ու արտակարգ իրավիճակների կանխարգելման միջոցառումների կազմակերպում**

-3,00 նիշում առկա է երկակի նշանակությամբ ավտոկայանատեղ, որը անհրաժեշտության դեպքում կարող է ծառայել որպես պարզագույն թաքստոց 180 մարդու համար: Այս հարկում նախատեսված է մեկ սանհանգույց սահմանափակ կորողությամբ մարդկանց և պատասպարանից օգտվողների համար: Ինչպես նաև նշված տարածքը ապահովված է օդափոխությամբ և վթարային լուսավորությամբ:

ՎԱՐԳԵՍ ԳՐԻԳՈՐՅԱՆ Ա/Ձ		Վ.Գրիգորյան		<b>ԲԱԶՄԱԲՆԱԿԱՐԱՆ ԲՆԱԿԵԼԻ ՇԵՆՔ</b> ԱՇԽԱՏԱՆՔԱՅԻՆ ՆԱԽԱԳԻԾ	ԿԱՌՈՒՑԱՊԱՏՈՐ՝ ՎԱՅԵ ԲԱՂՂԱՍԱՐՅԱՆ		
ՆԳԾ	ՃԲԴ-Ա-033	Գ.Պողոսյան		ՃԱՐՏԱՐԱՊԵՏԱԿԱՆ ՄԱՍ	ՓՈՒԼ	ԹԵՐԹ	ԹԵՐԹԵՐ
ՆԳԿ	ԿԲԴ-Ա-024	Պ.Քելեջյան		Հասցե՝ Երևան, կենտրոն վարչական շրջան, Գ.Գասպարյան 11 փողոց	ԱՆ	Ճ- 1	Ճ- 27
ՀԵՂԻՆԱԿ ԾԱՐՏԱՐԱՊԵՏ		Վ.Գրիգորյան		<b>ԲԱՑԱՏՐԱԳԻՐ, ՆԱԽԱԳԾԻ ԿԱԶՄԸ</b>			

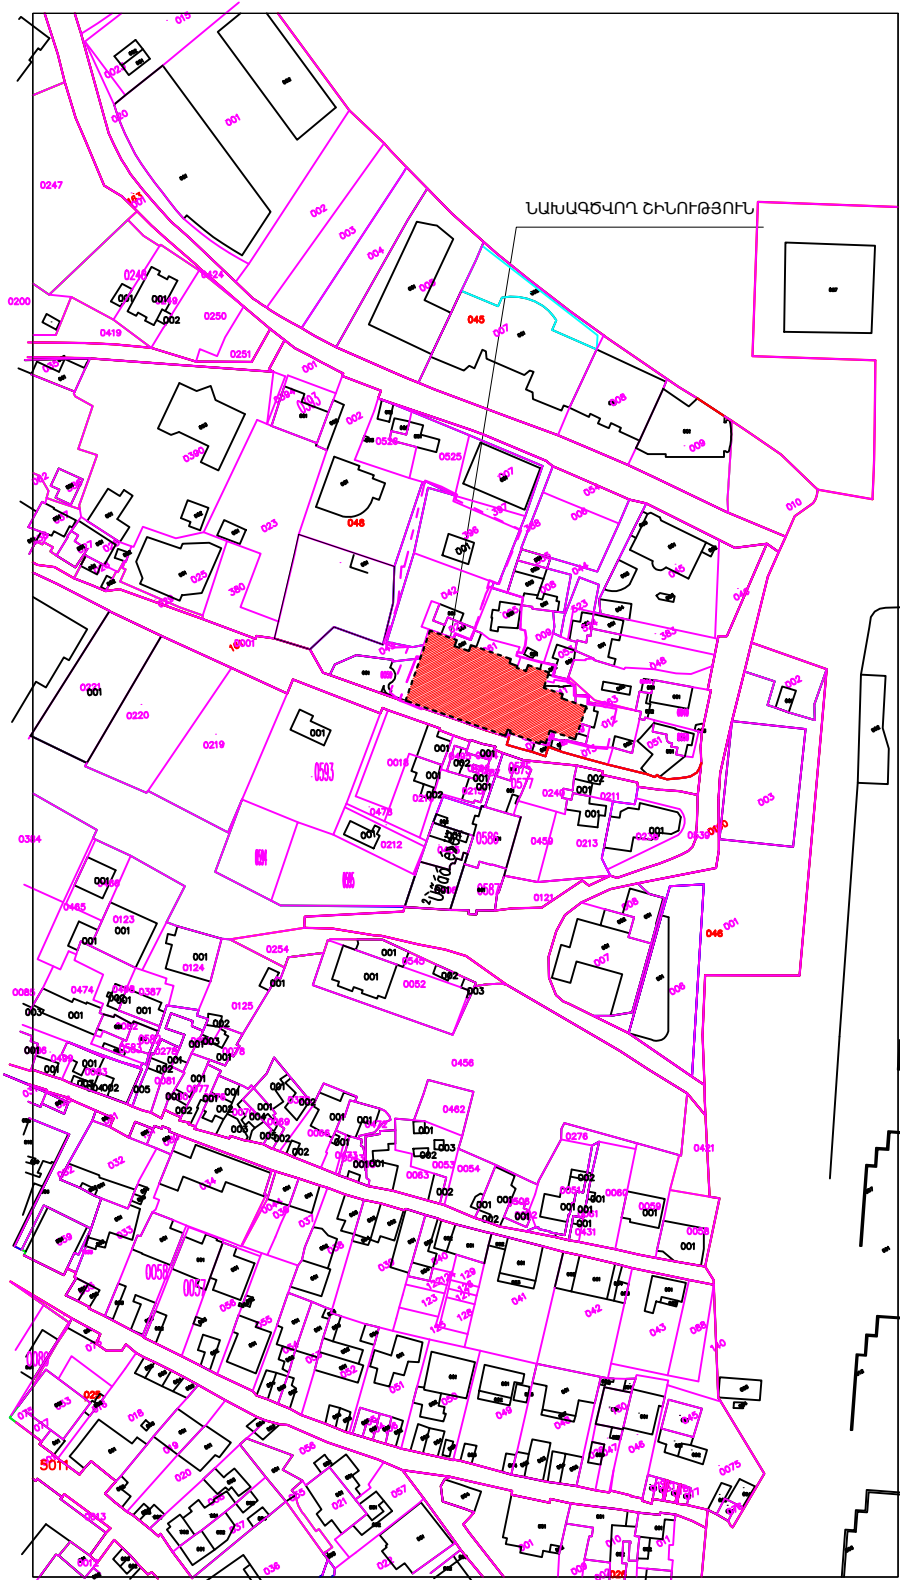

ՏԵՂԱԴՐՄԱՆ ՀԱՏԱԿԱԳԻԾ ՍԽԵՄԱ Մ 1:2000

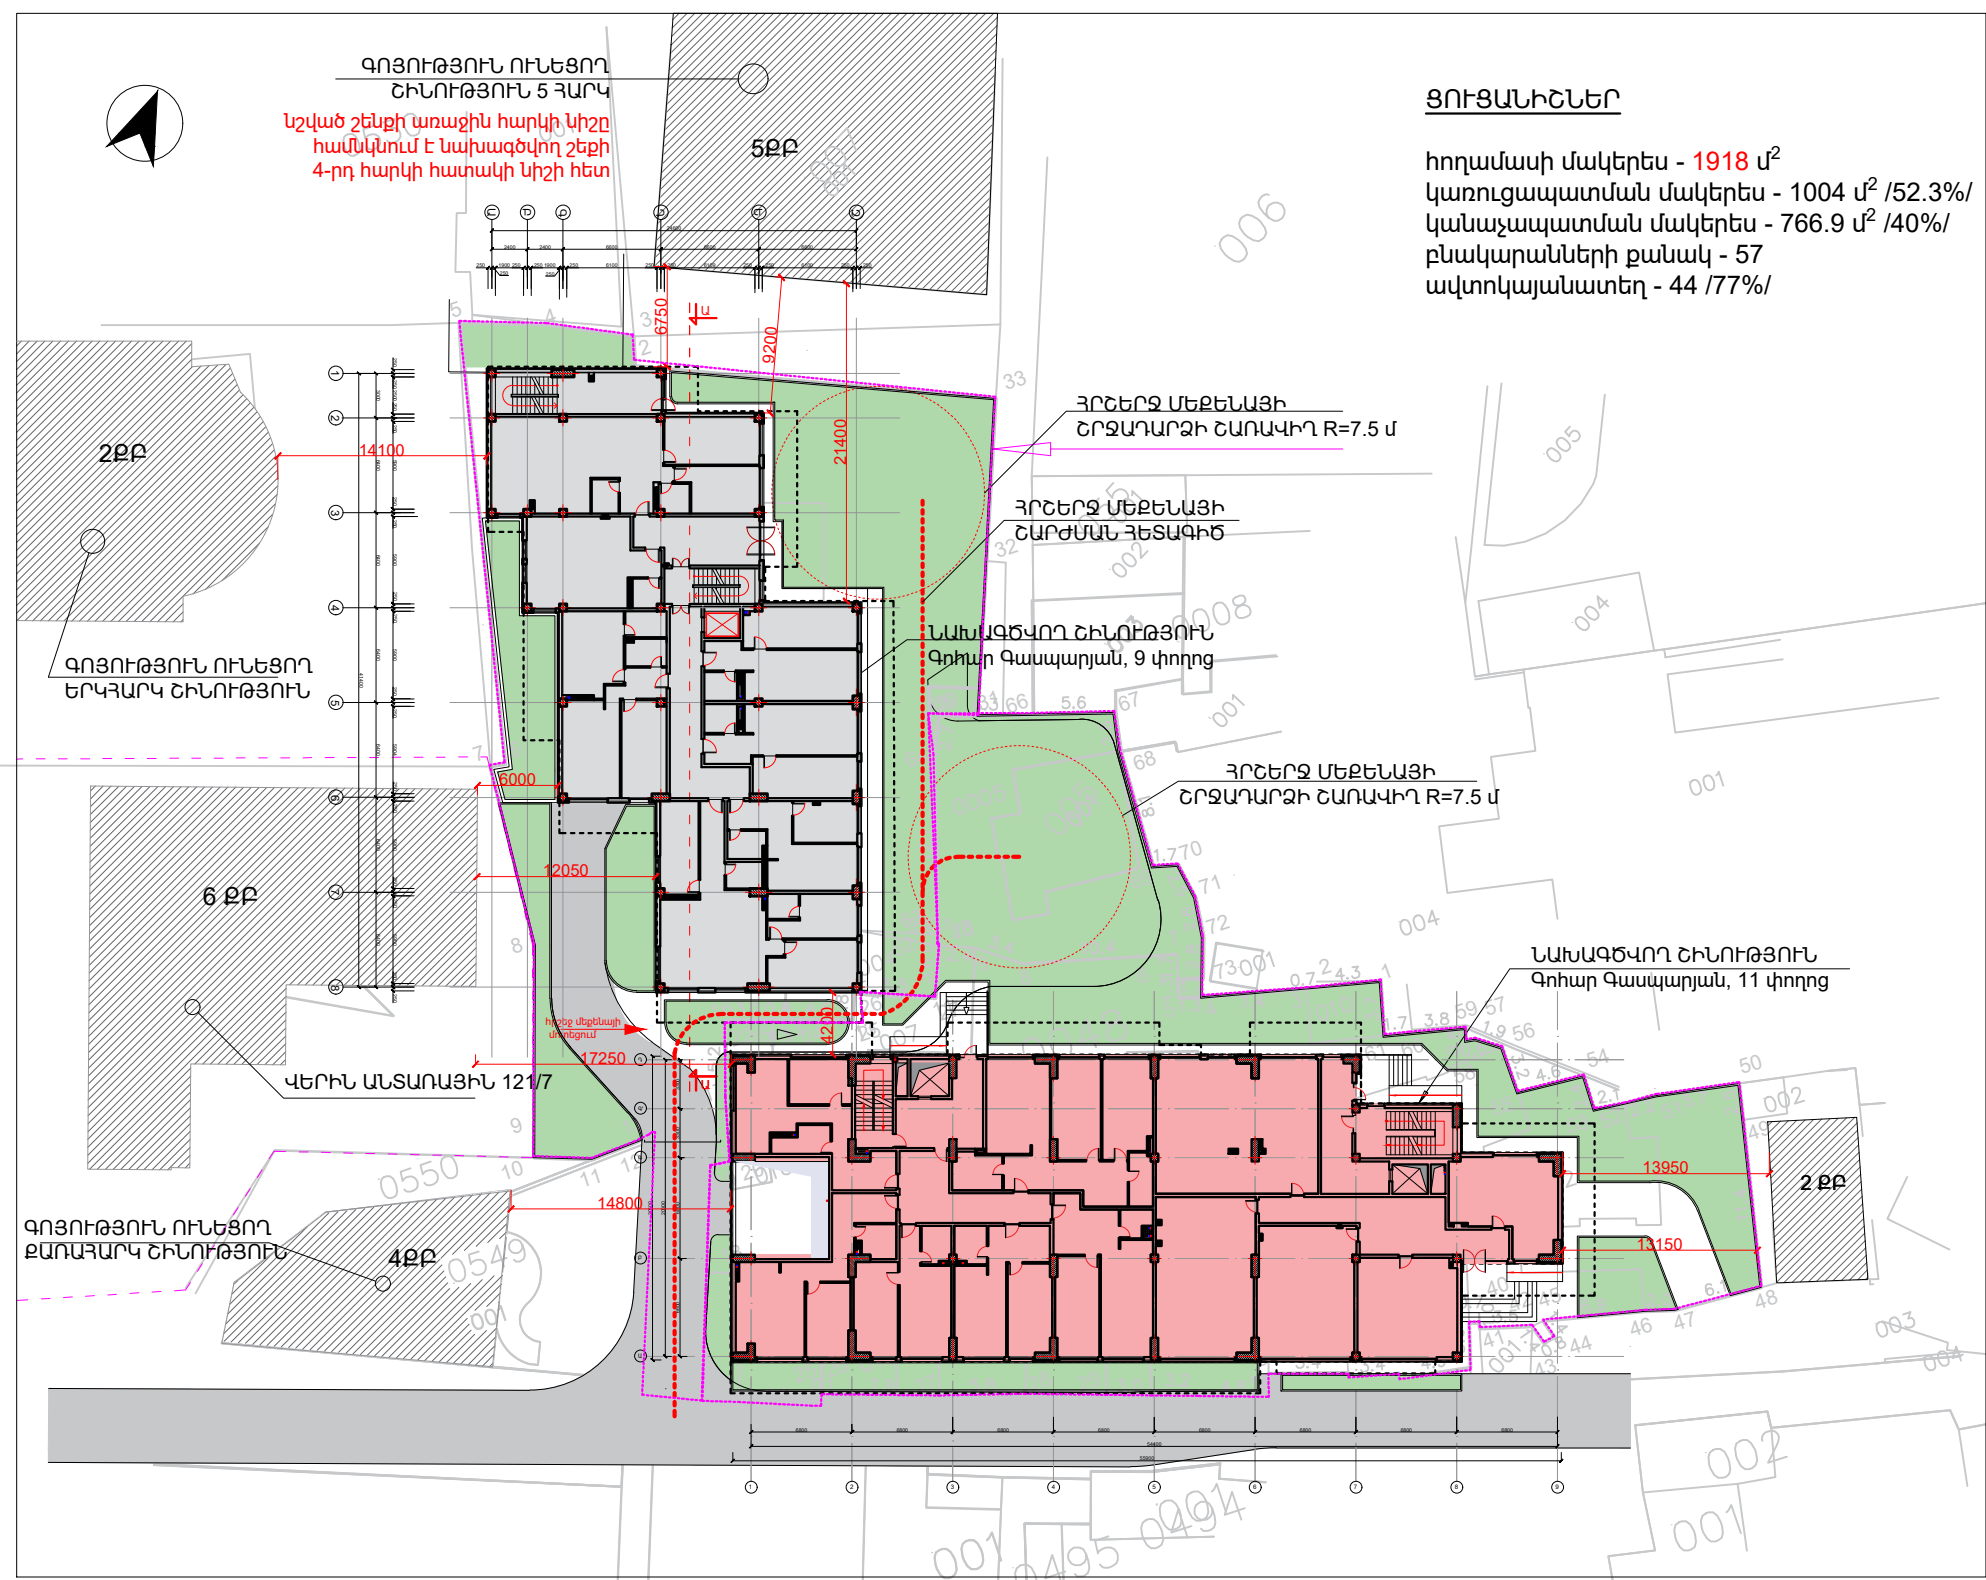

**ՑՈՒՑԱՆԻՇՆԵՐ**

հողամասի մակերես - 1918 մ<sup>2</sup>  
 կառուցապատման մակերես - 1004 մ<sup>2</sup> /52.3%/  
 բնակարանների քանակ - 57  
 ավտոկայանատեղ - 44 /77%/

ԳԼԽԱԿՈՐ ՀԱՏԱԿԱԳԻԾ Մ 1:500

ՀԱՄԱԶԱՅՆԵՑՎԱԾ Է  
 ԵՐԵՎԱՆԻ ՔԱՂԱՔԱՊԵՏ

ՎԱՐԳԵՆ ԳՐԻԳՈՐՅԱՆ Ա/Ձ		Վ. Գրիգորյան	<b>ԲԱԶՄԱԲԱՆԱԿԱՐԱՆ ԲԱՆԱԿԵԼԻ ԾԵԼԵ</b> ԱՇԽԱՏԱՆՔԱՅԻՆ ՆԱԽԱԳԻԾ	ՎԱՌՈՒՑԱՊԱՏՈՂ ՎԱԵ ԲԱՂԱՍԱՐՅԱՆ		
ՆԳՃ	ՃԲԴ-Ա-033	Գ. Դողոսյան		ՃԱՐՏԱՐԱՊԵՏԱԿԱՆ ՄԱՍ	ՓՈՒԼ	ԹԵՐԹ
ՆԳԿ	ԿԲԴ-Ա-024	Պ. Զեյնեյան	Հասցե՝ Երևան, Լենինոյի վարչական շրջան, Գ. Գասապարյան 11 փողոց	ԱՆ	Ճ- 2	Ճ- 27
ՀԵՂԻՆԱԿ ԾԱՐՏԱՐԱՊԵՏ		Վ. Գրիգորյան		ԳԼԽԱԿՈՐ ՀԱՏԱԿԱԳԻԾ 1:2000 ՈՒՐԱՁԻԳ ԼԵԱՅԱՐՈՒՄ Մ 1:500		
				info@esqiz.am +374 77 077 918 YEREVAN, ARMENIA 00100 WWW.ESQIZ.AM		



ԳՈՅՈՒԹՅՈՒՆ ՈՒՆԵՑՈՂ  
ՇԻՆՈՒԹՅՈՒՆ 5 ՀԱՐԿ  
Նշված շենքի առաջին հարկի նիշը  
համակնուն է նախագծվող շենքի  
4-րդ հարկի հատակի նիշի հետ


**ՑՈՒՑԱՆԻՇՆԵՐ**

հողամասի մակերես - 1918 մ<sup>2</sup>  
կառուցապատման մակերես - 1004 մ<sup>2</sup> /52.3%/  
կանաչապատման մակերես - 766.9 մ<sup>2</sup> /40%/  
բնակարանների քանակ - 57  
ավտոկայանատեղ - 44 /77%/




ՎԱՐՂԱԾ ԳՐԻԳՈՐՅԱՆ Ա/Ձ		Վ.Գրիգորյան		ԲԱԶՄԱՐԱԿԱՐԱՆ ԲՆԱԿԵԼԻ ՇԵՆՔ ԱՇԽԱՏԱՆՔԱՅԻՆ ՆԱԽԱԳԻԾ	Վստիքատեսուցի ՎԱՅԵ ԲԱՐԴԱՍՏՐՅԱՆ		
ՆԳՃ	ՃԲԴ-Ա-033	Գ.Պողոսյան			ՃԱՐՏԱՐԱՂԵՏԱԿԱՆ ՄԱՍ	ՓՈՒԼ	ԹԵՐԹ
ՆԳԿ	ԿԲԴ-Ա-024	Պ.Զելեղյան		Հասցե՝ Երևան, կենտրոն վարչական շրջան, Գ.Գասպարյան 11 փողոց	ՄՆ	Ծ- 2.1	Ծ- 27
ՀԵՂԻՆԱԿ ԾԱՐՏԱՐԱՂԵՏ		Վ.Գրիգորյան		Հրշեջ սեքելաձի ՍՈՏԵՑՄԱՆ ՍԽԵՄԱ	 info@esqiz.am +374 77 077 918 YEREVAN, MASHOTS 27A WWW.ESQIZ.AM		

ԱՎՏՈՎԱՅԱՆԱՏԵՂԻ -6.00 ՆԻՇՈՒՄ

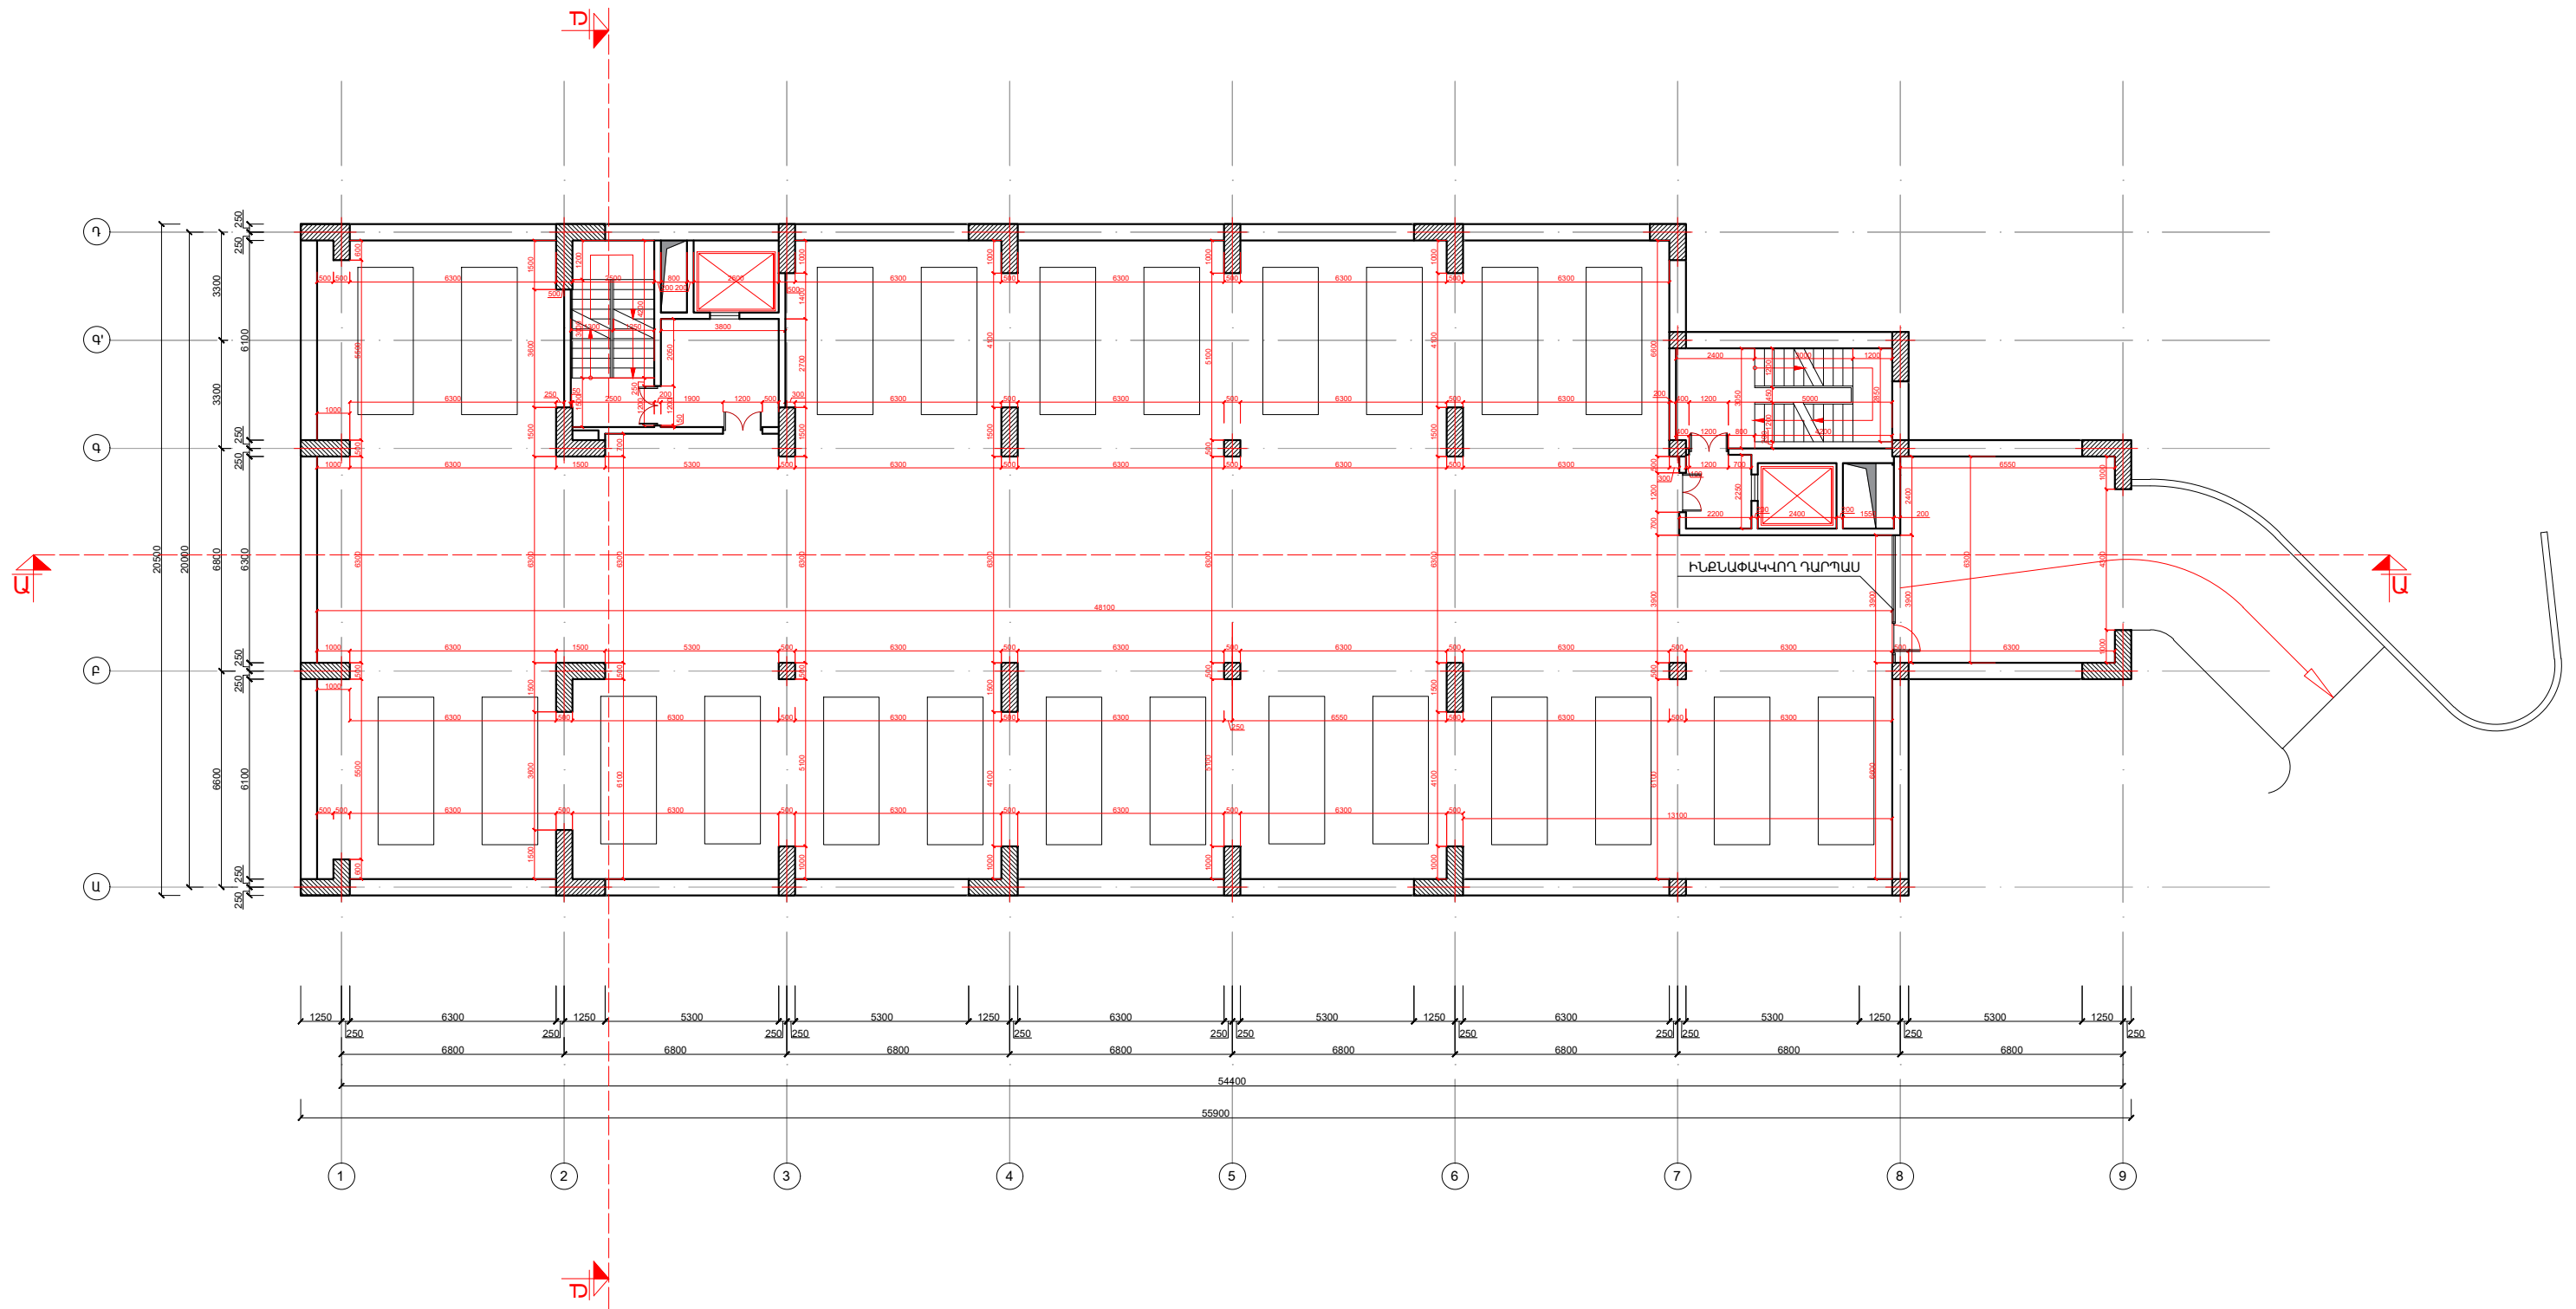


ՎԱՐԴԵՍ ԳՐԻԳՈՐՅԱՆ Ա/Ձ		Վ. Գրիգորյան	<b>ԲԱԶՆԱԲՆԱԿԱՐԱՆ ԲՆԱԿԵԼԻ ՇԵՆՔ</b> <b>ԱՇԽԱՏԱՆՔԱՅԻՆ ՆԱԽԱԳԻԾ</b>	ՎԱՌՈՒՅՄԱՍՏՐՈՂ՝ ՎԱՅԵ ԲԱՂԱՍՏՐԱՅԱԼ		
ՆԳՃ	ՃԲԴ-Ա-033	Գ. Դողոսյան		ՓՈՒԼ	ԹԵՐԹ	ԹԵՐԹԵՐ
ՆԳԿ	ԿԲԴ-Ա-024	Պ. Զելեցյան	ՋԱՐՏԱՐԱՂԵՏԱԿԱՆ ՄԱՍ	ԱՆ	Ծ- 3	Ծ- 27
ՀԵՂԻՆԱԿ ԾԱՐՏԱՐԱՂԵՏ		Վ. Գրիգորյան	Հասցե՝ Երևան, Կենտրոն վարչական շրջան, Գ. Գասպարյան 11 փողոց	ԱՆ	Ծ- 3	Ծ- 27
			ՀԱՏԱԿԱԳԻԾ -6.00 Նիշի վրա Մ 1:200			
				info@esqiz.am +374 77 077 918 YEREVAN, ARMENIA 00100 WWW.ESQIZ.AM		

ԱՎՏՈՎԱՅԱՆԱՏԵՐԻ -3.00 ՆԻՇՈՒՄ

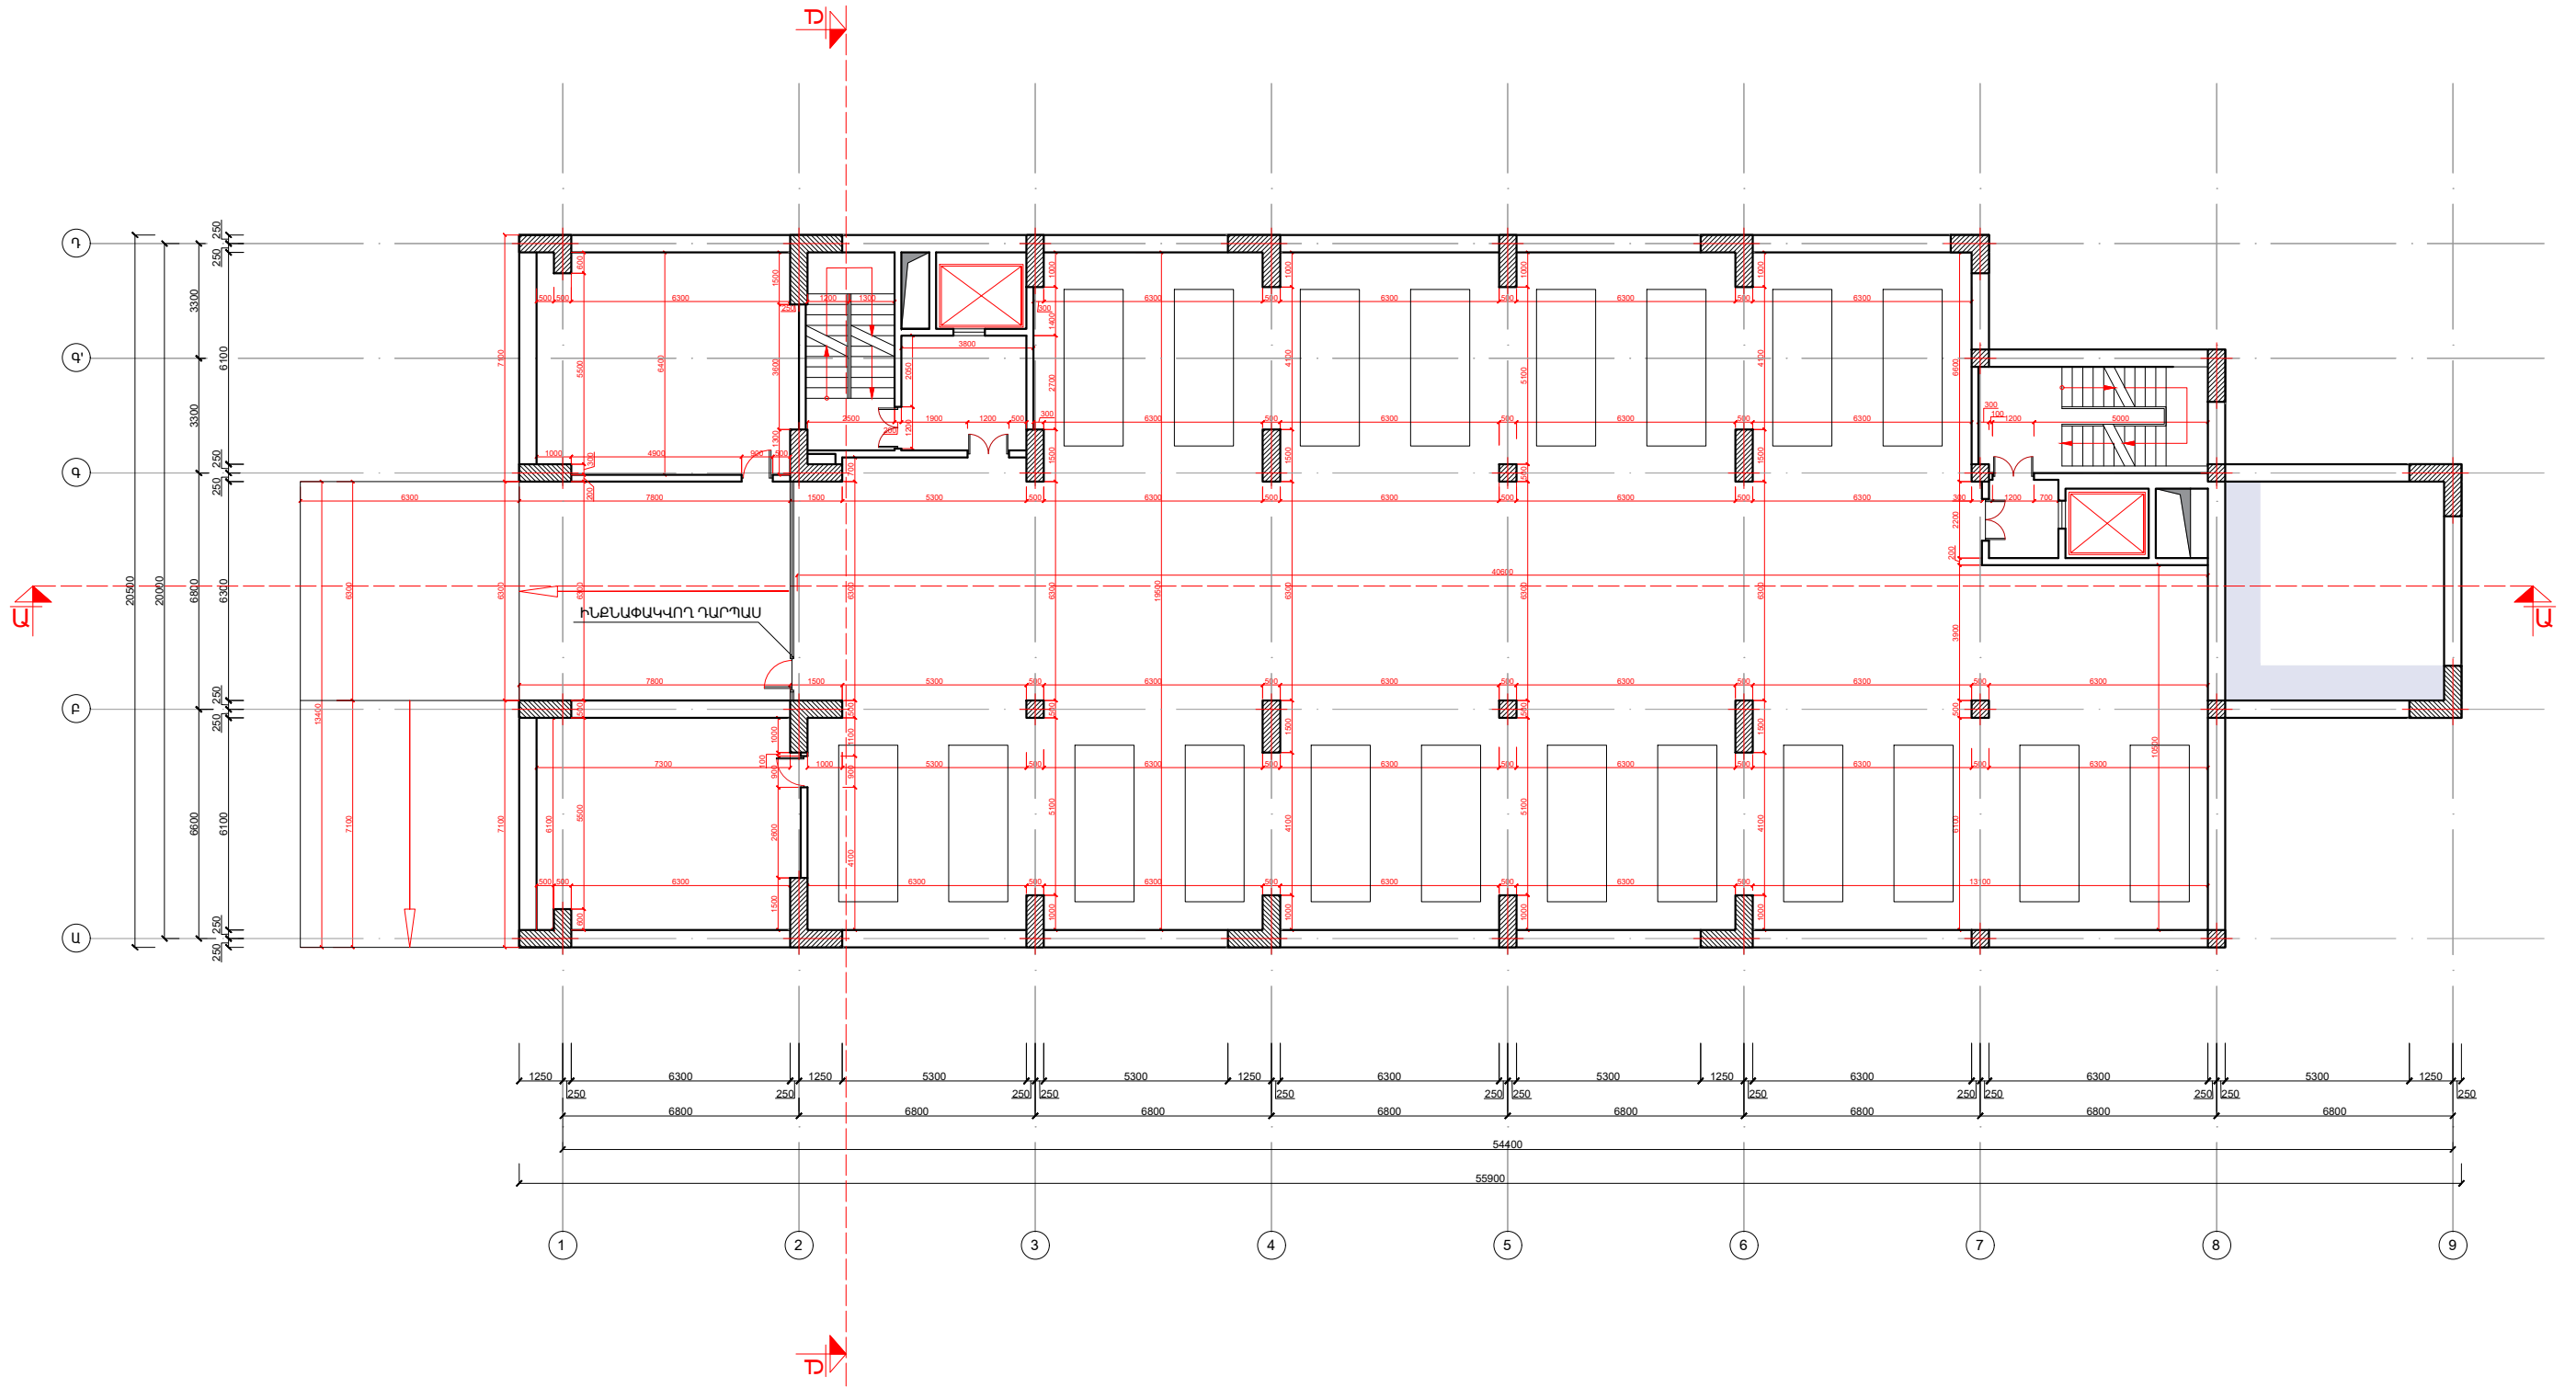

ՎԱՐԴԵՍ ԳՐԻԳՈՐՅԱՆ Ա/Ձ		Վ. Գրիգորյան	<b>ԲԱԶՆԱԲՆԱԿԱՐԱՆ ԲՆԱԿԵԼԻ ՇԵՆՔ</b> ԱՇԽԱՏԱՆՔԱՅԻՆ ՆԱԽԱԳԻԾ	ՎԱՌՈՒՑԱՊԱՏՈՂ՝ ՎԱՅԵ ԲԱՂՆԱՍԱՐՅԱՆ		
ՆԳՃ	ՃԲԴ-Ա-033	Գ. Պողոսյան		ՃԱՐՏԱՐԱՊԵՏԱԿԱՆ ՄԱՍ	ՓՈՒԼ	ԹԵՐԹ
ՆԳԿ	ԿԲԴ-Ա-024	Պ. Զելեցյան	Հասցե՝ Երևան, Կենտրոն վարչական շրջան, Գ. Գաապարյան 11 փողոց	ԱՆ	Ծ- 4	Ծ- 27
ՀԵՂԻՆԱԿ ԾԱՐՏԱՐԱՊԵՏ		Վ. Գրիգորյան	ՀԱՏԱԿԱԳԻԾ -3.00 ՆԻՇԻ ՎՈՒՄ Մ 1:200	info@esqiz.am +374 77 077 918 YEREVAN, ARMENIA 00149 WWW.ESQIZ.AM		


1-ԻՆ ՀԱՐԿԻ ՀԱՏԱԿԱԳԻԾ +0.00 ՆԻՇՈՒՄ

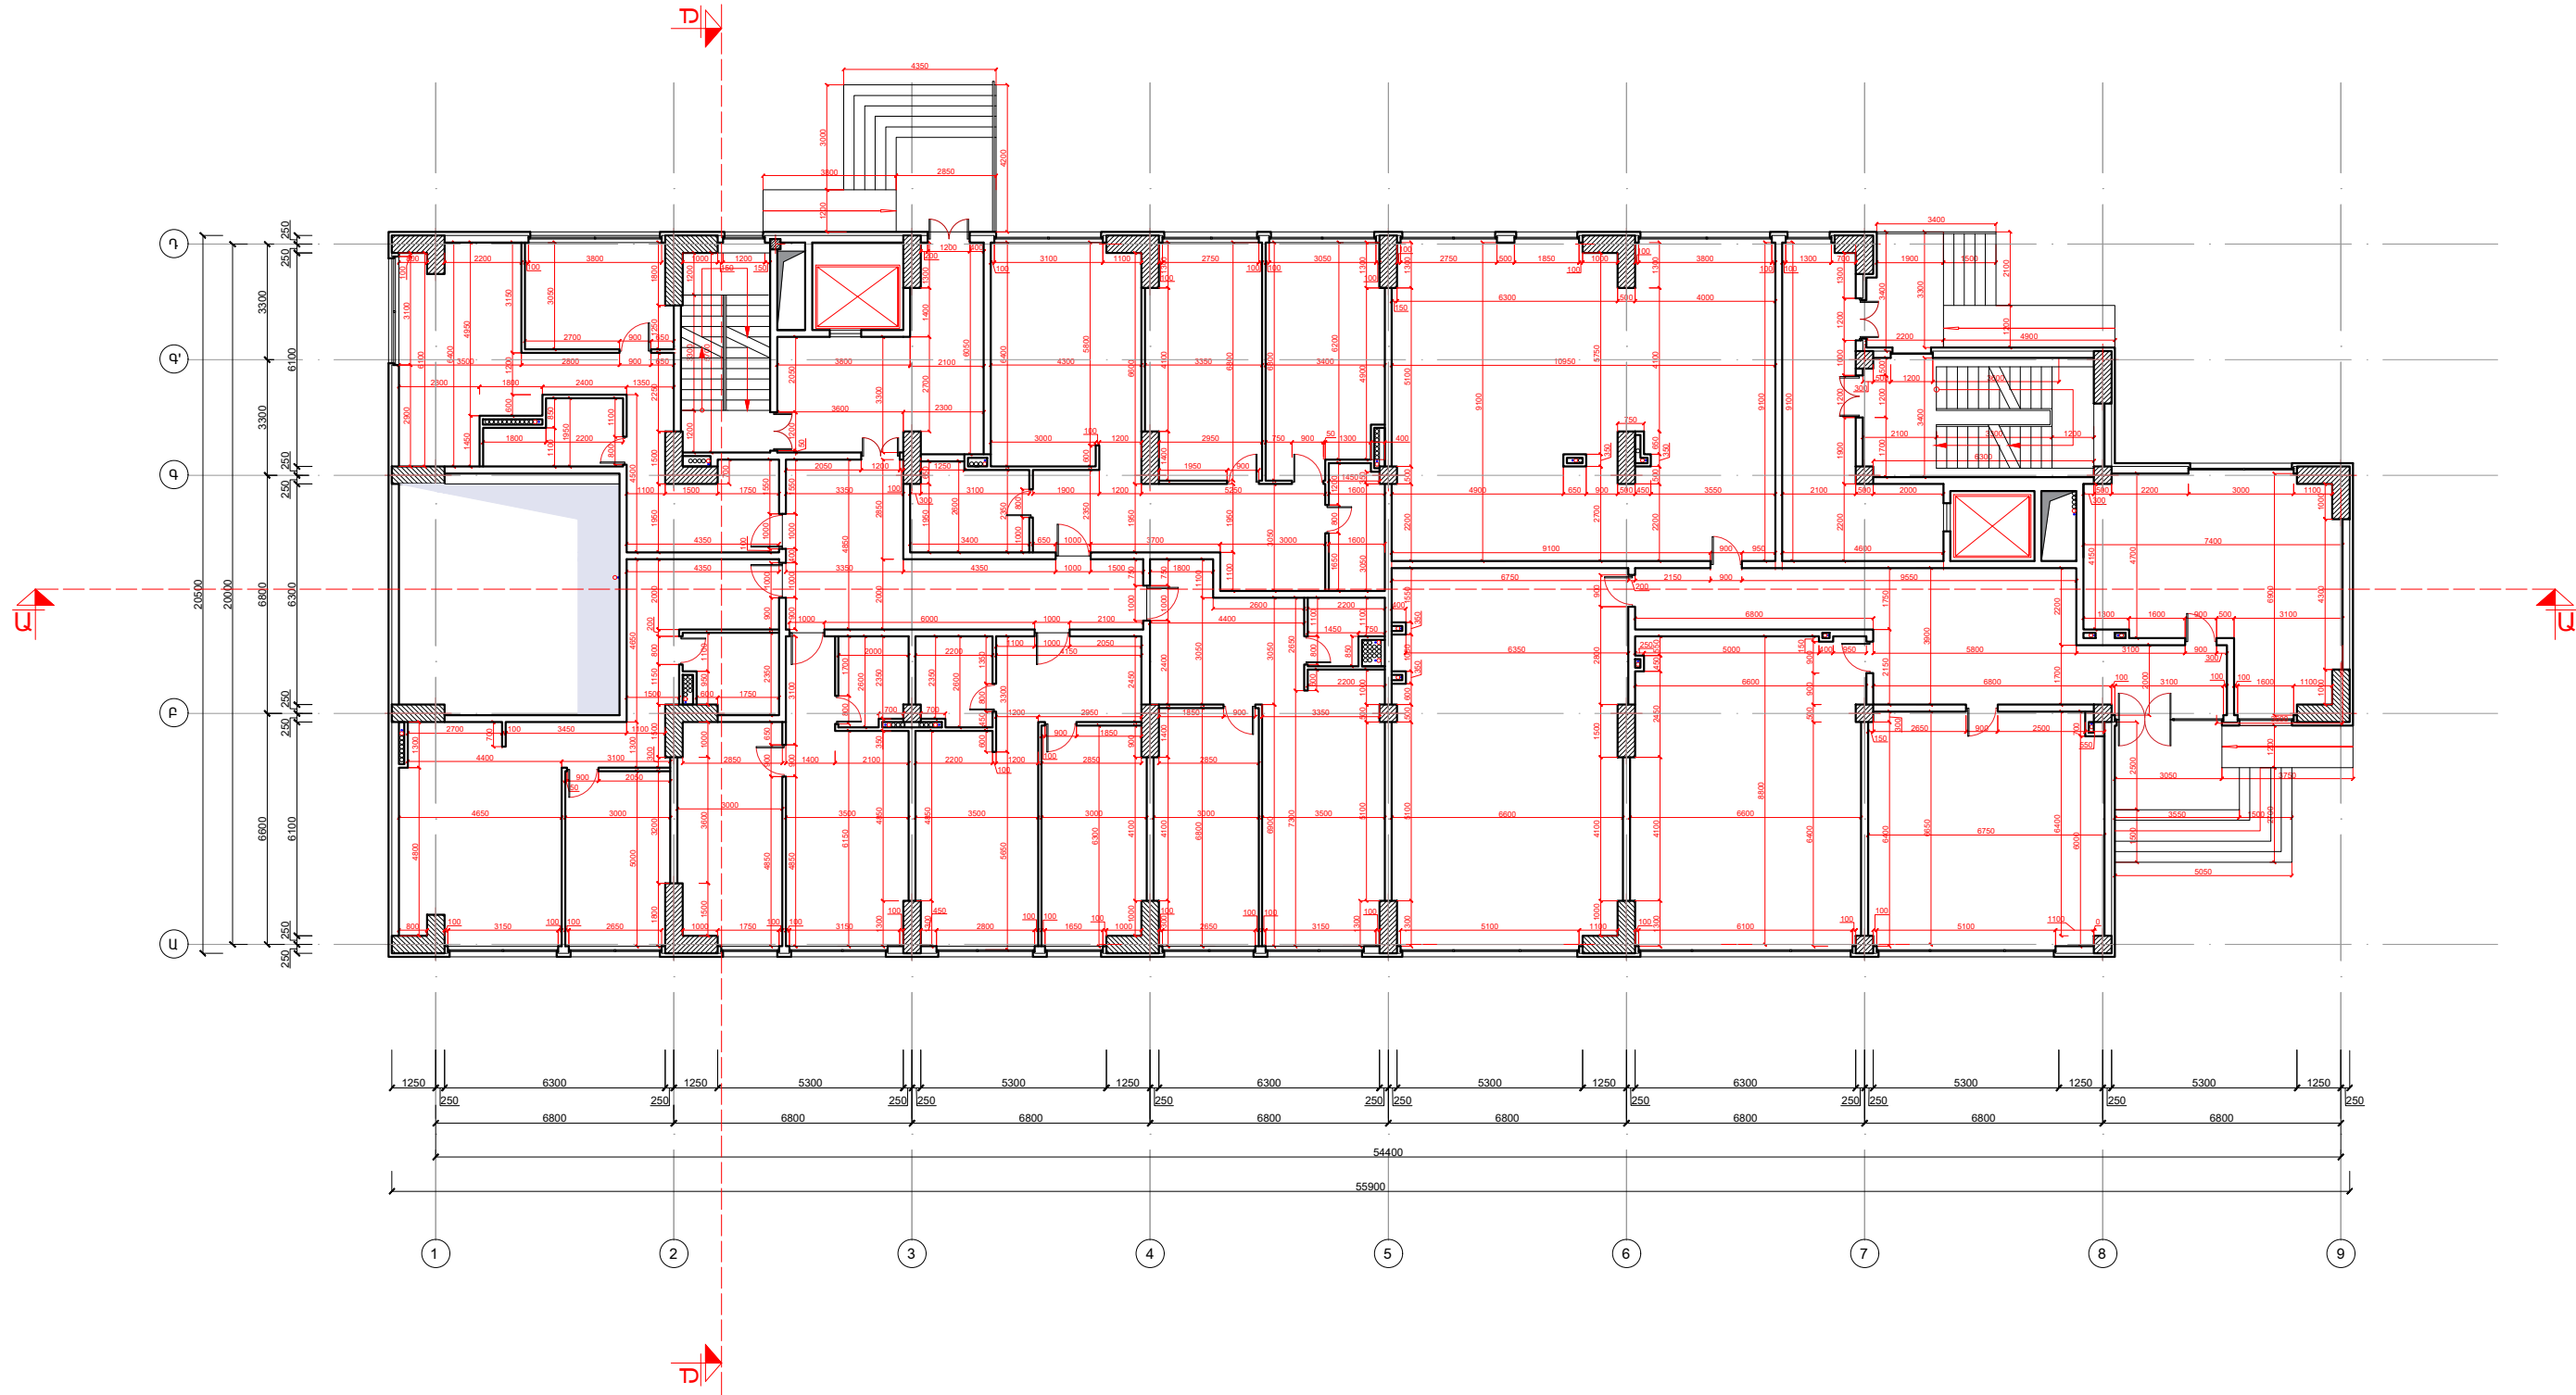


ՎԱՐԴԵՍ ԳՐԻԳՈՐՅԱՆ Ա/Ձ		Վ. Գրիգորյան	<b>ԲԱԶՆԱԲՆԱԿԱՆ ԲՆԱԿԵԼԻ ԾԵՆԸ</b> <b>ԱՇԽԱՏԱՆՔԱՅԻՆ ՆԱԽԱԳԻԾ</b>	ՎԱՌՈՒՑԱՊԱՏՐՈՂ՝ ՎԱՅԵ ԲԱՂՆԱՍՏՐԱՅԱԼ		
ՆԳՃ	ՃԲԴ-Ա-033	Գ. Պողոսյան		ՃԱՐՏԱՐԱՂԵՏԱԿԱՆ ՄԱՍ	ՓՈՒԼ	ԹԵՐԹ
ՆԳԿ	ԿԲԴ-Ա-024	Պ. Զելեցյան	Հասցե՝ Երևան, Կենտրոն վարչական շրջան, Գ. Գասպարյան 11 փողոց	ԱՆ	Ծ- 5	Ծ- 27
ՀԵՂԻՆԱԿ ԾԱՐՏԱՐԱՂԵՏ		Վ. Գրիգորյան	ՀԱՏԱԿԱԳԻԾ 0.00 ՆԻՇԻ ՎՐԱ Մ 1:200			


info@esqiz.am  
+374 77 077 918  
YEREVAN, ARMENIA 0014  
WWW.ESQIZ.AM

2-րդ ՀԱՐԿԻ ՀԱՏԱԿԱԳԻԾ +3.30 ՆԻՇՈՒՄ

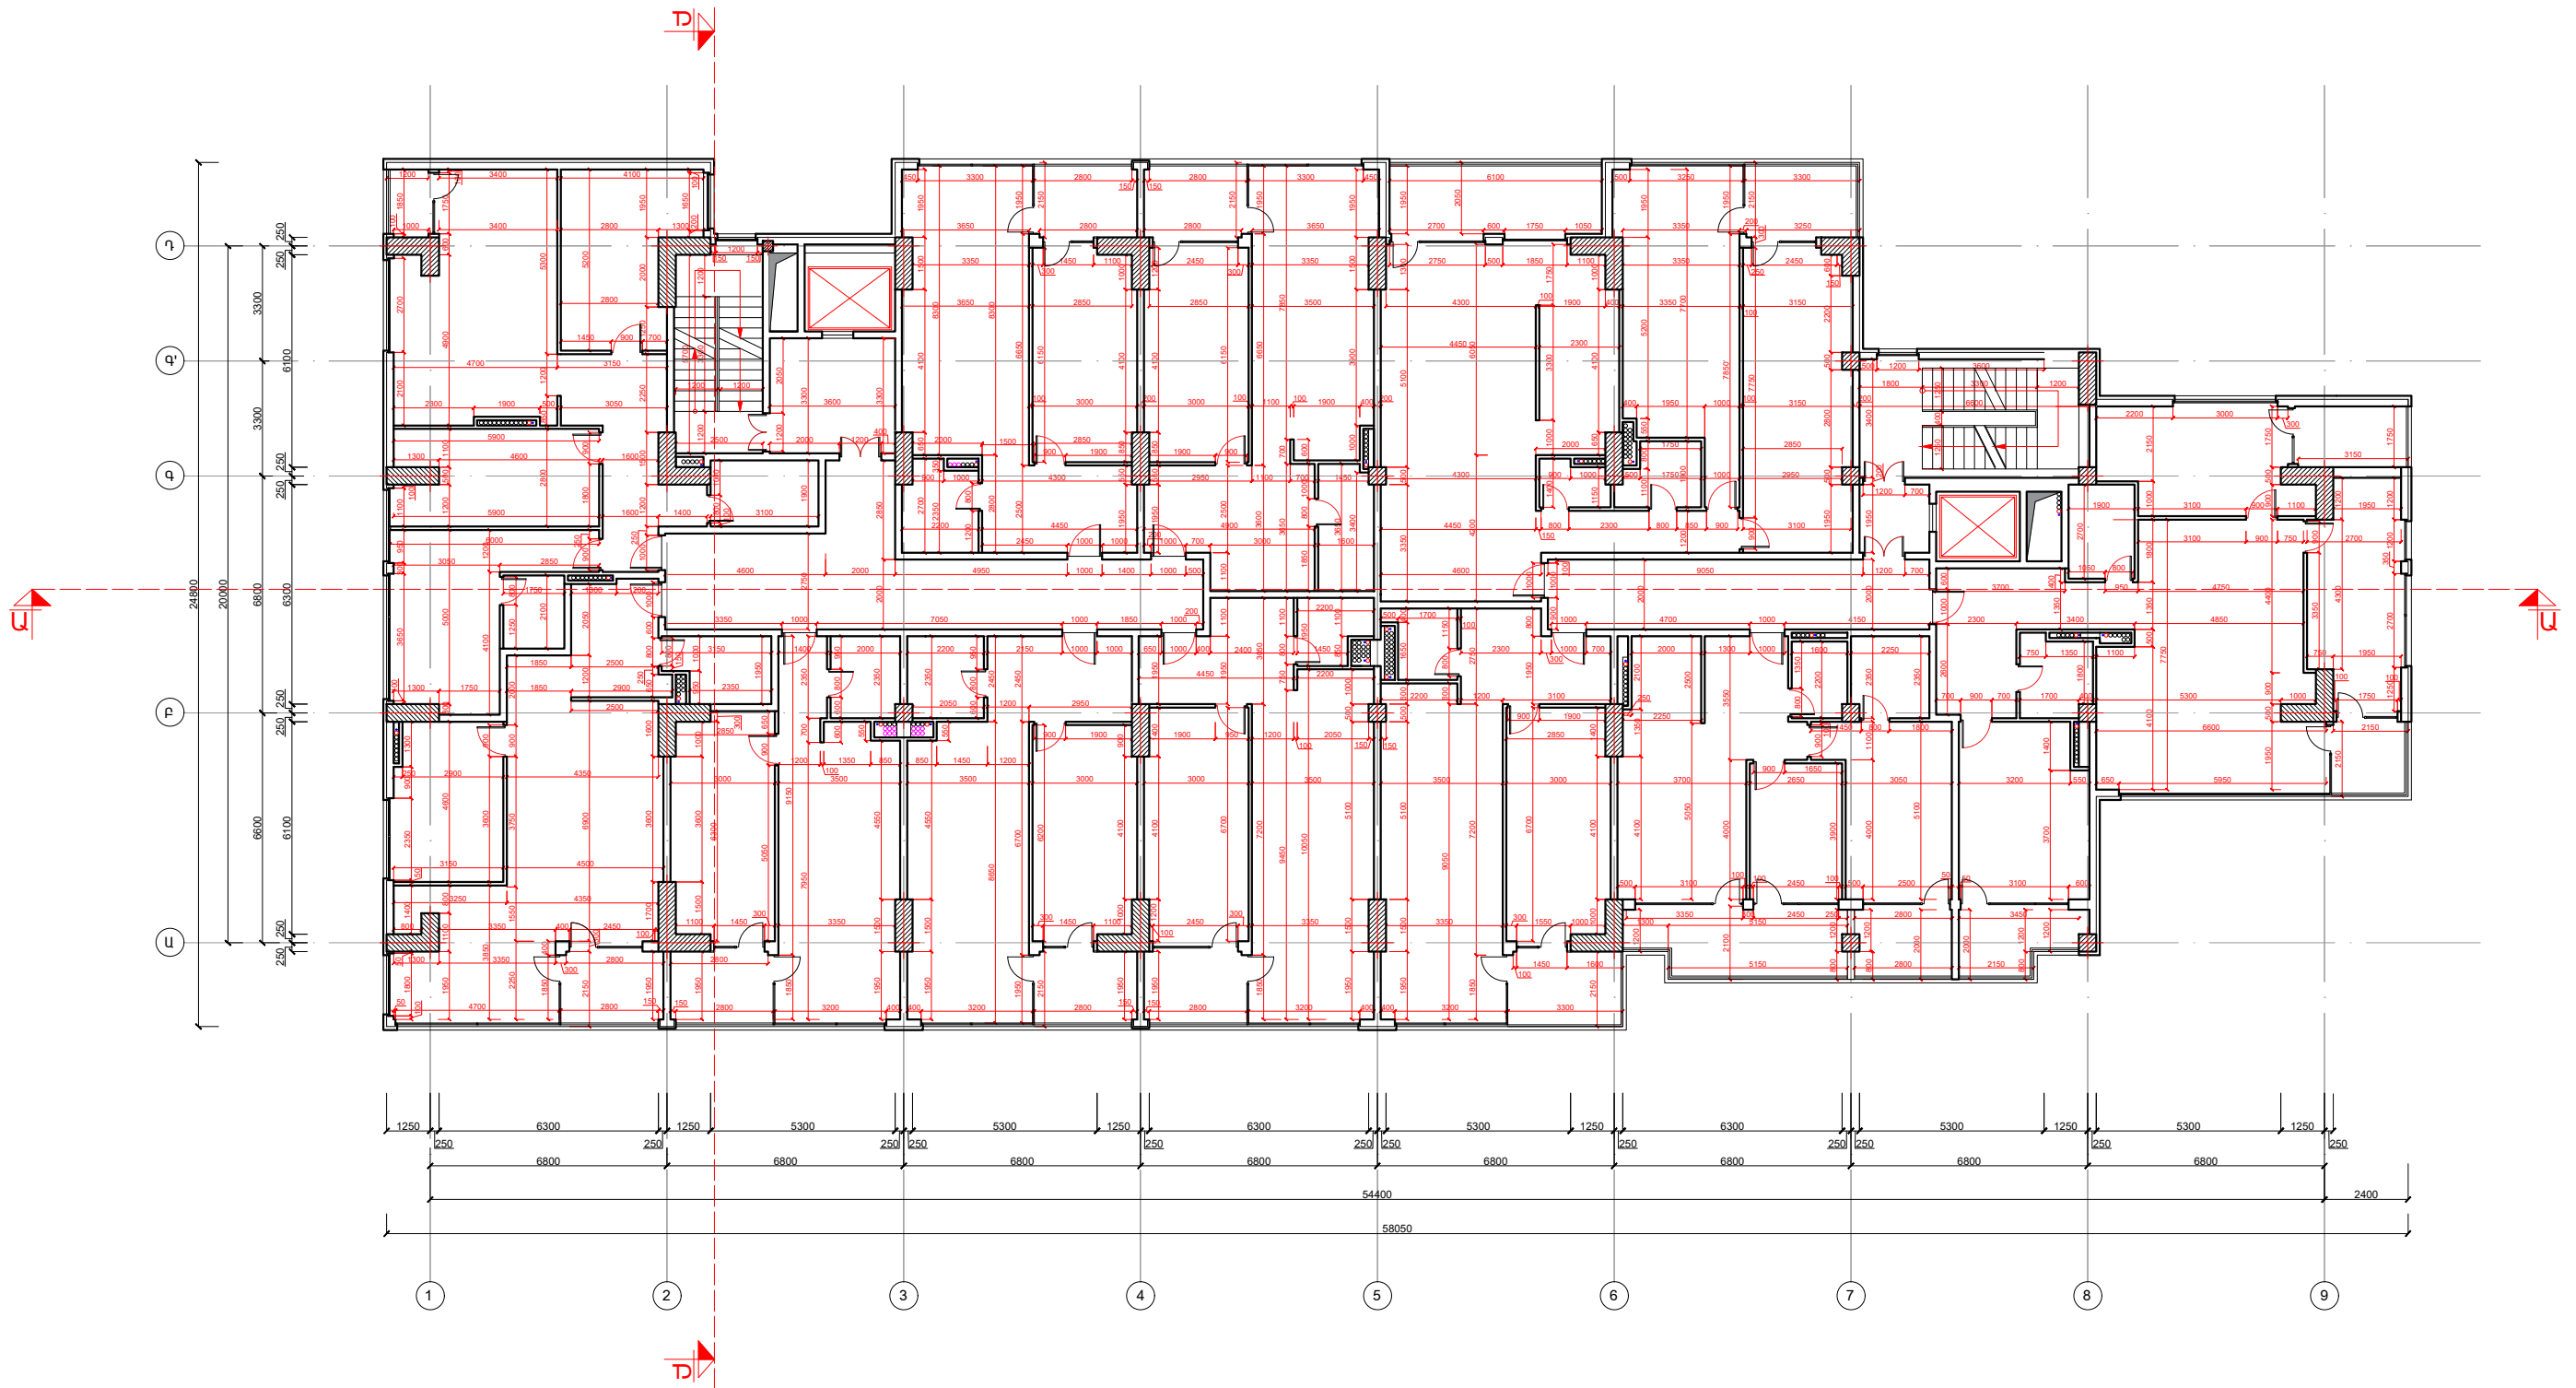

ՎԱՐԴԵՍ ԳՐԻԳՈՐՅԱՆ Ա/Ձ		Վ. Գրիգորյան	<b>ԲԱԶՄԱԲՆԱԿԱՐԱՆ ԲՆԱԿԵԼԻ ՇԵՆՔ</b> <b>ԱՇԽԱՏԱՆՔԱՅԻՆ ՆԱԽԱԳԻԾ</b>	ՎԱՌՈՒՑԱՊԱՏՈՂ՝ ՎԱԴԵ ԲԱՂՆԱՍԱՐՅԱՆ		
ՆԳԾ	ՃԲԴ-Ա-033	Գ. Պողոսյան		ՃԱՐՏԱՐԱՂԵՏԱԿԱՆ ՍԱՍ	ՓՈՒԼ	ԹԵՐԹ
ՆԳԿ	ԿԲԴ-Ա-024	Պ. Զելեցյան	Հասցե: Երևան, Կենտրոն վարչական շրջան, Գ. Գասպարյան 11 փողոց	ԱՆ	Ծ- 6	Ծ- 27
ՀԵՂԻՆԱԿ ԾԱՐՏԱՐԱՂԵՏ		Վ. Գրիգորյան		ՀԱՏԱԿԱԳԻԾ +3.30 ՆԻՇԻ ՎՊԱ Մ 1:200	 info@esqiz.am +374 77 077 918 YEREVAN, ARMENIA 00123 WWW.ESQIZ.AM	

3-րդ ՀԱՐԿԻ ՀԱՏԱԿԱԳԻԾ +6.60 ՆԻՇՈՒՄ

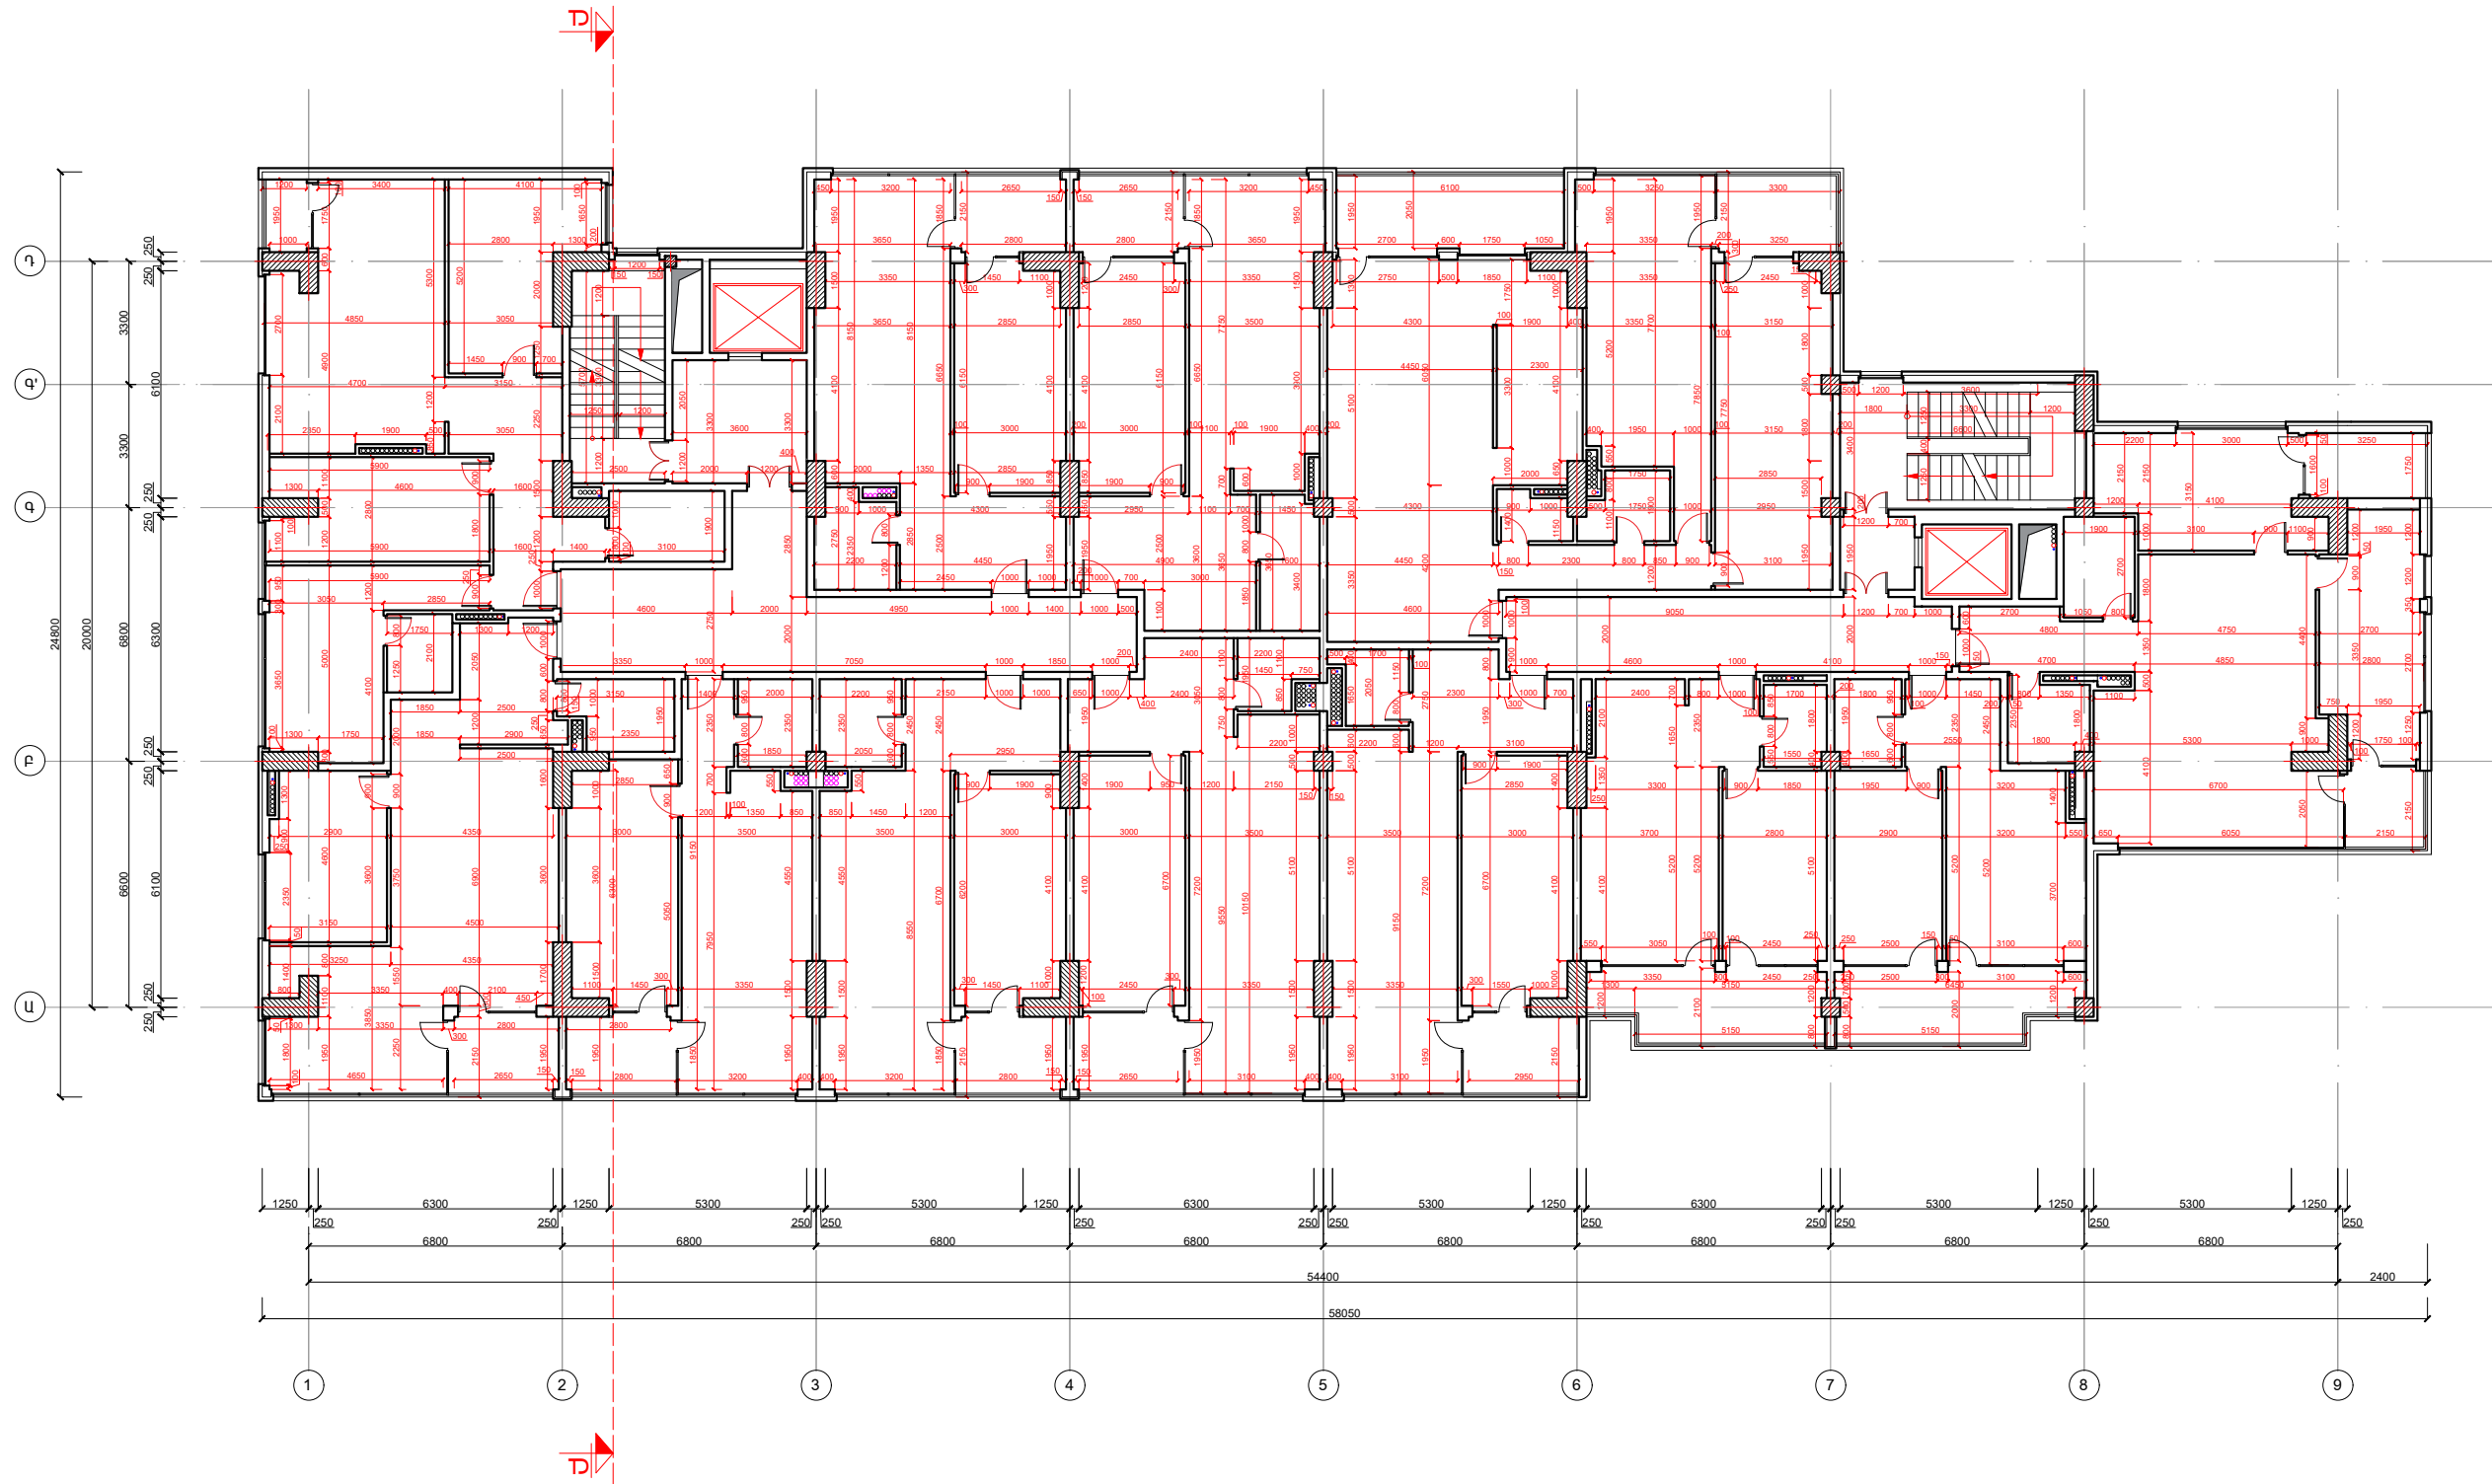


ՎԱՐԴԵՍ ԳՐԻԳՈՐՅԱՆ Ա/Ձ		Վ. Գրիգորյան	<b>ԲԱԶՄԱԲՆԱԿԱՐԱՆ ԲՆԱԿԵԼԻ ԾԵՆԸ</b> <b>ԱՇԽԱՏԱՆՔԱՅԻՆ ՆԱԽԱԳԻԾ</b>	ՎԱՌՈՒՅՄԱՍՏՈՂ՝ ՎԱՅԵ ԲԱՂԱՄԱՐՅԱՆ		
ՆԳՃ	ՃԲԴ-Ա-033	Գ. Պողոսյան		ՃԱՐՏԱՐԱՂԴԵՏԱԿԱՆ ՄԱՍ	ՓՈՒԼ	ԹԵՐԹ
ՆԳԿ	ՎԲԴ-Ա-024	Պ. Զելեցյան	Հասցե՝ Երևան, Կենտրոն վարչական շրջան, Գ. Գասպարյան 11 փողոց	ԱՆ	Ծ- 7	Ծ- 27
ՀԵՂԻՆԱԿ ԾԱՐՏԱՐԱՂԵՏ		Վ. Գրիգորյան	ՀԱՏԱԿԱԳԻԾ +6.60 ՆԻՇԻ ՎՈՐ Մ 1:200			

info@esqiz.am  
+374 77 077 918  
YEREVAN, ARMENIA 00149  
WWW.ESQIZ.AM





4-րդ ՀԱՐԿԻ ՀԱՏԱԿԱԳԻԾ +9.90 ՆԻՇՈՒՄ

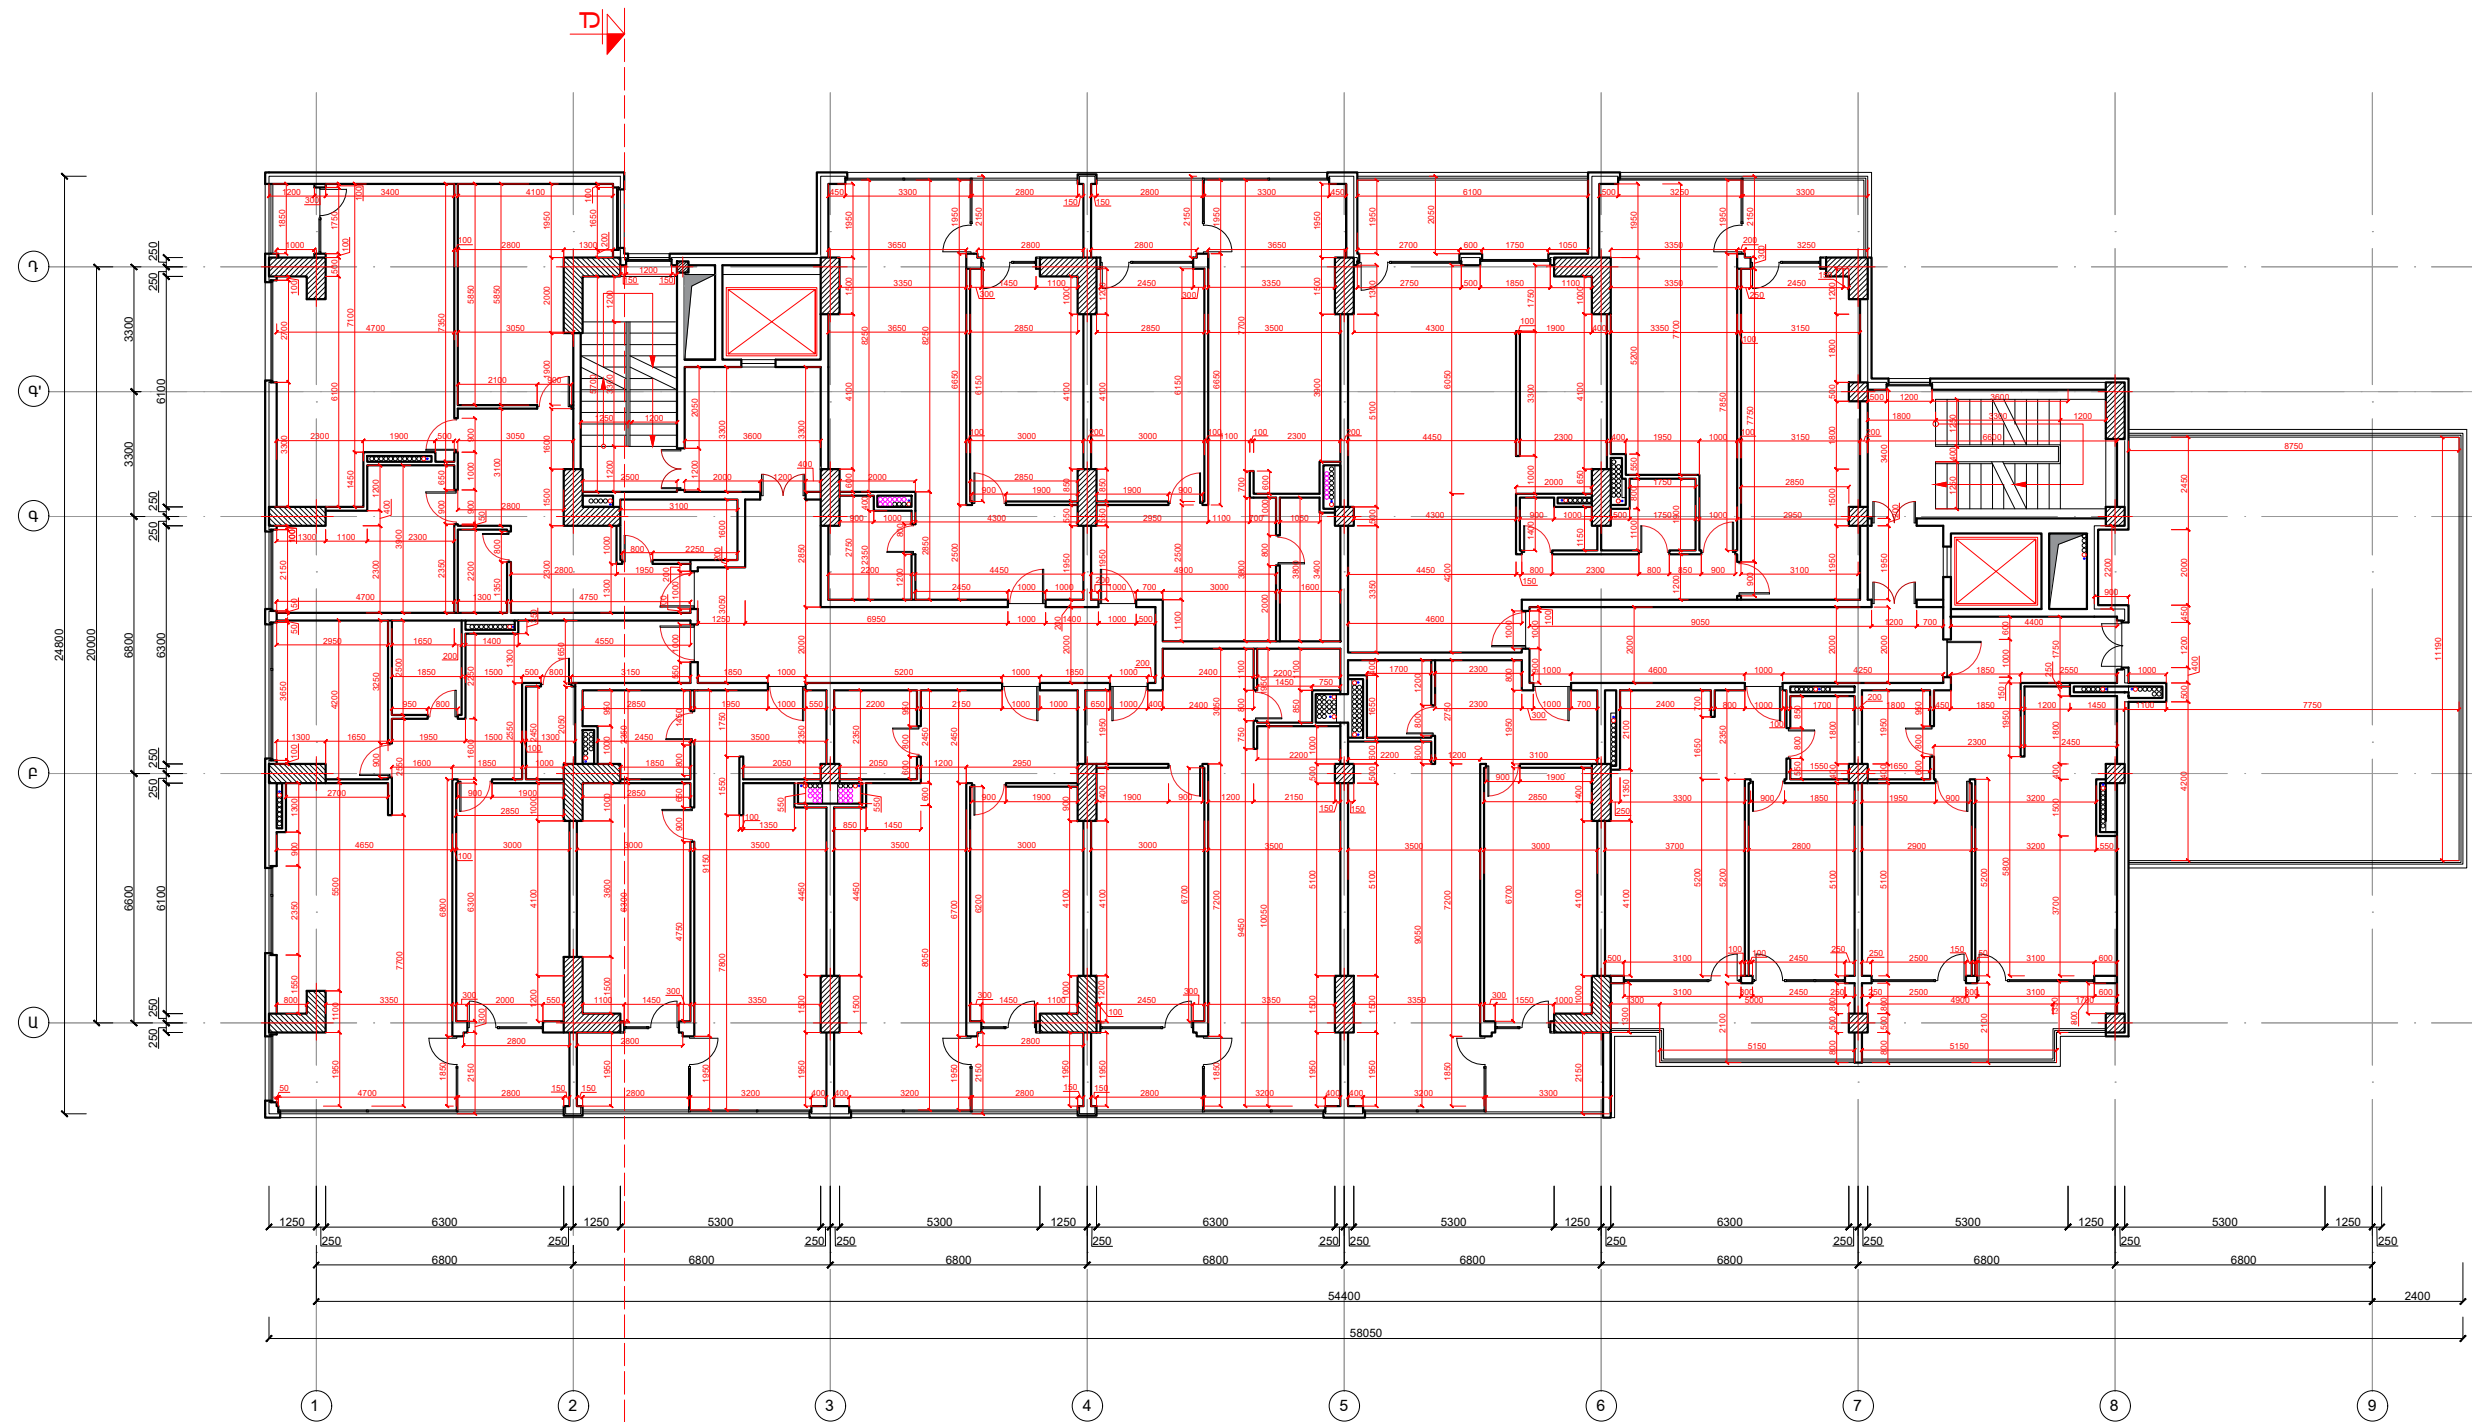

ՎԱՐԴԵՍ ԳՐԻԳՈՐՅԱՆ Ա/Ձ		Վ. Գրիգորյան	<b>ԲԱԶՄԱԲԱՆԱԿԱՐԱՆ ԲՆԱԿԵԼԻ ՇԵՆՔ</b> <b>ԱՇԽԱՏԱՆՔԱՅԻՆ ՆԱԽԱԳԻԾ</b>	ՎԱՌՈՒՑԱՊԱՏՈՂ՝ ՎԱՅԵ ԲԱՂՆԱՍՏՐՅԱՆ		
ՆԳՑ	ՃԲԴ-Ա-033	Գ. Պողոսյան		ՃԱՐՏԱՐԱՂԴԵՏԱԿԱՆ ՍԱՍ	ՓՈՒԼ	ԹԵՐԹ
ՆԳԿ	ԿԲԴ-Ա-024	Պ. Զելեցյան	Հասցե՝ Երևան, Կենտրոն վարչական շրջան, Գ. Գասպարյան 11 փողոց	ԱՆ	Ծ- 8	Ծ- 27
ՀԵՂԻՆԱԿ ԾԱՐՏԱՐԱՊԵՏ		Վ. Գրիգորյան	ՀԱՏԱԿԱԳԻԾ +9.90 Նիշի վրա Մ 1:200			
				info@esqiz.am +374 77 077 918 YEREVAN, HAYASHOTS 23 A WWW.ESQIZ.AM		

5-ԲԴ ՀԱՐԿԻ ՀԱՏԱԿԱԳԻԾ +13.20 ՆԻՇՈՒՄ

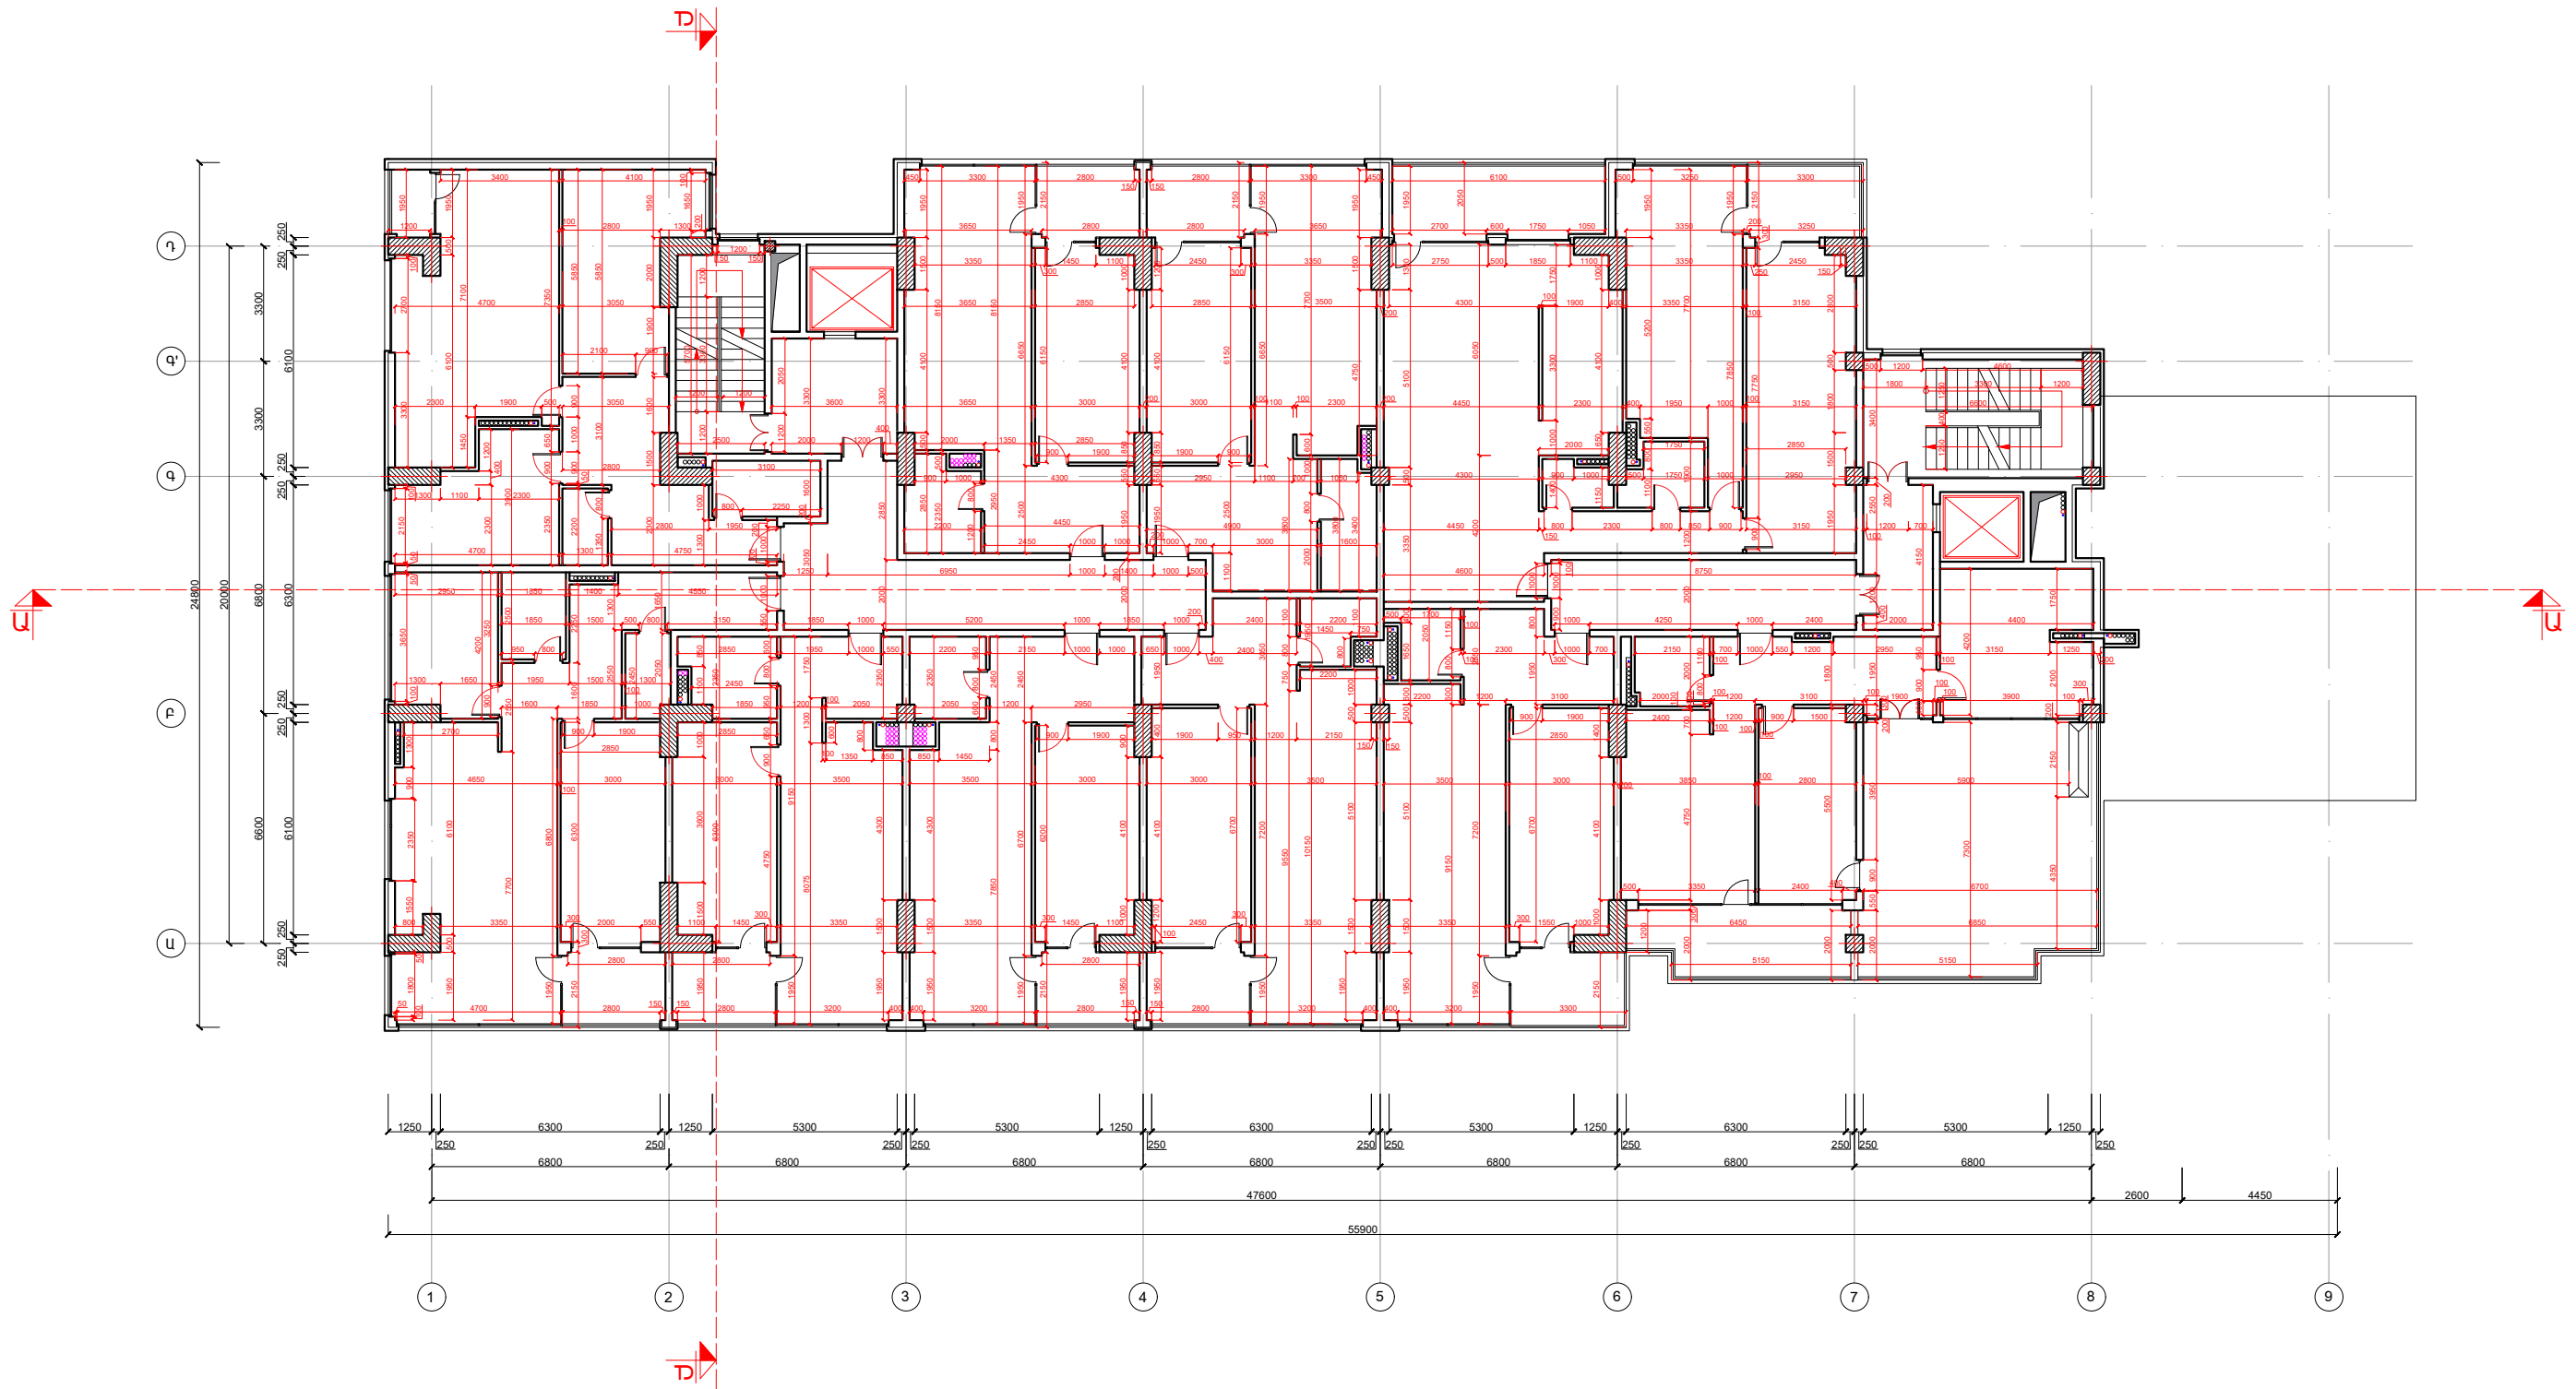

ՎԱՐԴԵՍ ԳՐԻԳՈՐՅԱՆ Ա/Ձ		Վ. Գրիգորյան	<b>ԲԱԶՄԱԲՆԱԿԱՐԱՆ ԲՆԱԿԵԼԻ ՇԵՆՔ</b> <b>ԱՇԽԱՏԱՆՔԱՅԻՆ ՆԱԽԱԳԻԾ</b>	ՎԱՌՈՒՑԱՊԱՏՈՂ՝ ՎԱՅԵ ԲԱՂԱՄԱՐՅԱՆ		
ՆԳՃ	ՃԲԴ-Ա-033	Գ. Պողոսյան		ՃԱՐՏԱՐԱՂԵՏԱԿԱՆ ՄԱՍ	ՓՈՒԼ	ԹԵՐԹ
ՆԳԿ	ԿԲԴ-Ա-024	Պ. Զելեցյան	Հասցե՝ Երևան, Կենտրոն վարչական շրջան, Գ. Գասպարյան 11 փողոց	ԱՆ	Ծ- 9	Ծ- 27
ՀԵՐԻՆԱԿ ԾԱՐՏԱՐԱՂԵՏ		Վ. Գրիգորյան	ՀԱՏԱԿԱԳԻԾ +13.20 ՆԻՇԻ ՎՈՐ Մ 1:200	 info@esqiz.am +374 77 077 918 YEREVAN, ARMENIA 00149 WWW.ESQIZ.AM		


6-ԴԴ ՀԱՐԿԻ ՀԱՏԱԿԱԳԻԾ +16.50 ՆԻՇՈՒՄ



ՎԱՐԴԵՍ ԳՐԻԳՈՐՅԱՆ Ա/Ձ		Վ. Գրիգորյան	<b>ԲԱԶՆԱԲԱՆԱԿԱՐԱՆ ԲՆԱԿԵԼԻ ՇԵՆՔ</b> <b>ԱՇԽԱՏԱՆՔԱՅԻՆ ՆԱԽԱԳԻԾ</b>	ՎԱՌՈՒՑԱՊԱՏՐՈՂ՝ ՎԱՅԵ ԲԱՂԱՄԱՐՅԱՆ		
ՆԳՃ	ՃԲԴ-Ա-033	Գ. Պողոսյան		ՃԱՐՏԱՐԱՂԴԵՏԱԿԱՆ ՍԱՍ	ՓՈՒԼ	ԹԵՐԹ
ՆԿԿ	ԿԲԴ-Ա-024	Պ. Զելեցյան	Հասցե՝ Երևան, Կենտրոն վարչական շրջան, Գ. Գաապարյան 11 փողոց	ԱՆ	Ծ- 10	Ծ- 27
ՀԵՐԻՆԱԿ ԾԱՐՏԱՐԱՂԵՏ		Վ. Գրիգորյան	<b>ՀԱՏԱԿԱԳԻԾ +16.50 ՆԻՇԻ ՎՈՒ</b> <b>Ս 1:200</b>			
				info@esqiz.am +374 77 077 918 YEREVAN, ARMENIA 00100 WWW.ESQIZ.AM		

# ՃԱԿԱՏ ԸՍՏ 1-9 ԱՌԱՆՑՔՆԵՐԻ



ՎԱՐԴԵՍ ԳՐԻԳՈՐՅԱՆ Ա/Ձ		Վ. Գրիգորյան	<b>ԲԱԶՄԱԲՆԱԿԱՐԱՆ ԲՆԱԿԵԼԻ ՇԵՆՔ</b> <b>ԱՇԽԱՏԱՆՔԱՅԻՆ ՆԱԽԱԳԻԾ</b>	ՎԱՌՈՒՑԱՊԱՏՈՂ՝ ՎԱՅԵ ԲԱՂԱՍԱՐՅԱՆ		
ՆԳՃ	ՃԲԴ-Ա-033	Գ. Պողոսյան		ՃԱՐՏԱՐԱՂԵՏԱԿԱՆ ՄԱՍ	ՓՈՒԼ	ԹԵՐԹ
ՆԳԿ	ԿԲԴ-Ա-024	Պ. Զելեցյան	Հասցե՝ Երևան, Կենտրոն վարչական շրջան, Գ. Գասպարյան 11 փողոց	ԱՆ	Ծ- 11	Ծ- 27
ՀԵՂԻՆԱԿ ԾԱՐՏԱՐԱՂԵՏ		Վ. Գրիգորյան	<b>ՃԱԿԱՏ ԸՍՏ 1-9 ԱՌԱՆՑՔՆԵՐԻ</b> Մ 1:200	 info@esqiz.am +374 77 077 918 YEREVAN, ARMENIA 00149 WWW.ESQIZ.AM		


# ՃԱԿԱՏ ԸՍՏ 9-1 ԱՌԱՆՑՔՆԵՐԻ



ՎԱՐԴԵՍ ԳՐԻԳՈՐՅԱՆ Ա/Ձ		Վ. Գրիգորյան	<b>ԲԱԶՄԱԲՆԱԿԱՐԱՆ ԲՆԱԿԵԼԻ ՇԵՆՔ</b> <b>ԱՇԽԱՏԱՆՔԱՅԻՆ ՆԱԽԱԳԻԾ</b>	ՎԱՌՈՒՑՄԱՊԱՏՈՂ՝ ՎԱՅԵ ԲԱՂՂԱՍԱՐՅԱՆ		
ՆԳՃ	ՃԲԴ-Ա-033	Գ. Պողոսյան		ՃԱՐՏԱՐԱՂԵՏԱԿԱՆ ՄԱՍ	ՓՈՒԼ	ԹԵՐԹ
ՆԳԿ	ԿԲԴ-Ա-024	Պ. Էլեցյան	Հասցե՝ Երևան, Կենտրոն վարչական շրջան, Գ. Գասպարյան 11 փողոց	ԱՆ	Ծ- 12	Ծ- 27
ՀԵՂԻՆԱԿ ԾԱՐՏԱՐԱՂԵՏ		Վ. Գրիգորյան	<b>ՃԱԿԱՏ ԸՍՏ 9-1 ԱՌԱՆՑՔՆԵՐԻ</b> Մ 1:200	info@esqiz.am +374 77 077 918 YEREVAN, ARMENIA 00100 WWW.ESQIZ.AM		

# ՃԱԿԱՏ ԸՍՏ Ա-Դ ԱՌԱՆՑՔՆԵՐԻ

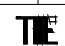


ՎԱՐԴԵՍ ԳՐԻԳՈՐՅԱՆ Ա/Ձ		Վ. Գրիգորյան	<b>ԲԱԶՄԱԲՆԱԿԱՐԱՆ ԲՆԱԿԵԼԻ ՇԵՔ</b> ԱՇԽԱՏԱՆՔԱՅԻՆ ՆԱԽԱԳԻԾ	ՎԱՌՈՒՅՄԱՊԱՏՈՂ՝ ՎԱՅԵ ԲԱՂՆԱՍԱՐՅԱՆ		
ՆԳՃ	ՃԲԴ-Ա-033	Գ. Պողոսյան		ՓՈՒԼ	ԹԵՐԹ	ԹԵՐԹԵՐ
ՆԳԿ	ԿԲԴ-Ա-024	Պ. Զելեջյան	Քասաբեկ երևան, Կենտրոն վարչական շրջան, Գ. Գասպարյան 11 փողոց			
ՀԵՂԻՆԱԿ ԾԱՐՏԱՐԱՊԵՏ		Վ. Գրիգորյան	ԱՆ			
ՃԱԿԱՏ ԸՍՏ Ա-Դ ԱՌԱՆՑՔՆԵՐԻ Մ 1:150			 info@esqiz.am +374 77 077 918 YEREVAN, ARMENIA 00100 WWW.ESQIZ.AM			


# ՃԱԿԱՏ ԸՍՏ Դ-Ա ԱՌԱՆՑՔՆԵՐԻ



ՎԱՐԴԵՍ ԳՐԻԳՈՐՅԱՆ Ա/Ձ		Վ. Գրիգորյան	<b>ԲԱԶՄԱԲՆԱԿԱՐԱՆ ԲՆԱԿԵԼԻ ՇԵՆՔ</b> ԱՇԽԱՏԱՆՔԱՅԻՆ ՆԱԽԱԳԻԾ	ՎԱՌՈՒՑՊՈՒՍՏՈՂ՝ ՎԱՅԵ ԲԱՂԱՍՏԱՐՅԱՆ		
ՆԳՃ	ՃԲԴ-Ա-033	Գ. Պողոսյան		ՓՈՒԼ	ԹԵՐԹ	ԹԵՐԹԵՐ
ՆԳԿ	ԿԲԴ-Ա-024	Պ. Զելեցյան	Հասցե՝ Երևան, Կենտրոն վարչական շրջան, Գ. Գասպարյան 11 փողոց			
ՀԵՂԻՆԱԿ ԾԱՐՏԱՐԱՊԵՏ		Վ. Գրիգորյան	ԱՆ Ծ- 14 Ծ- 27			
ՃԱԿԱՏ ԸՍՏ Դ-Ա ԱՌԱՆՑՔՆԵՐԻ Մ 1:150			info@esqiz.am +374 77 077 918 YEREVAN, ARMENIA 00100 WWW.ESQIZ.AM			


# ՏԱՆԻԹԻ ՀԱՏԱԿԱԳԻԾ

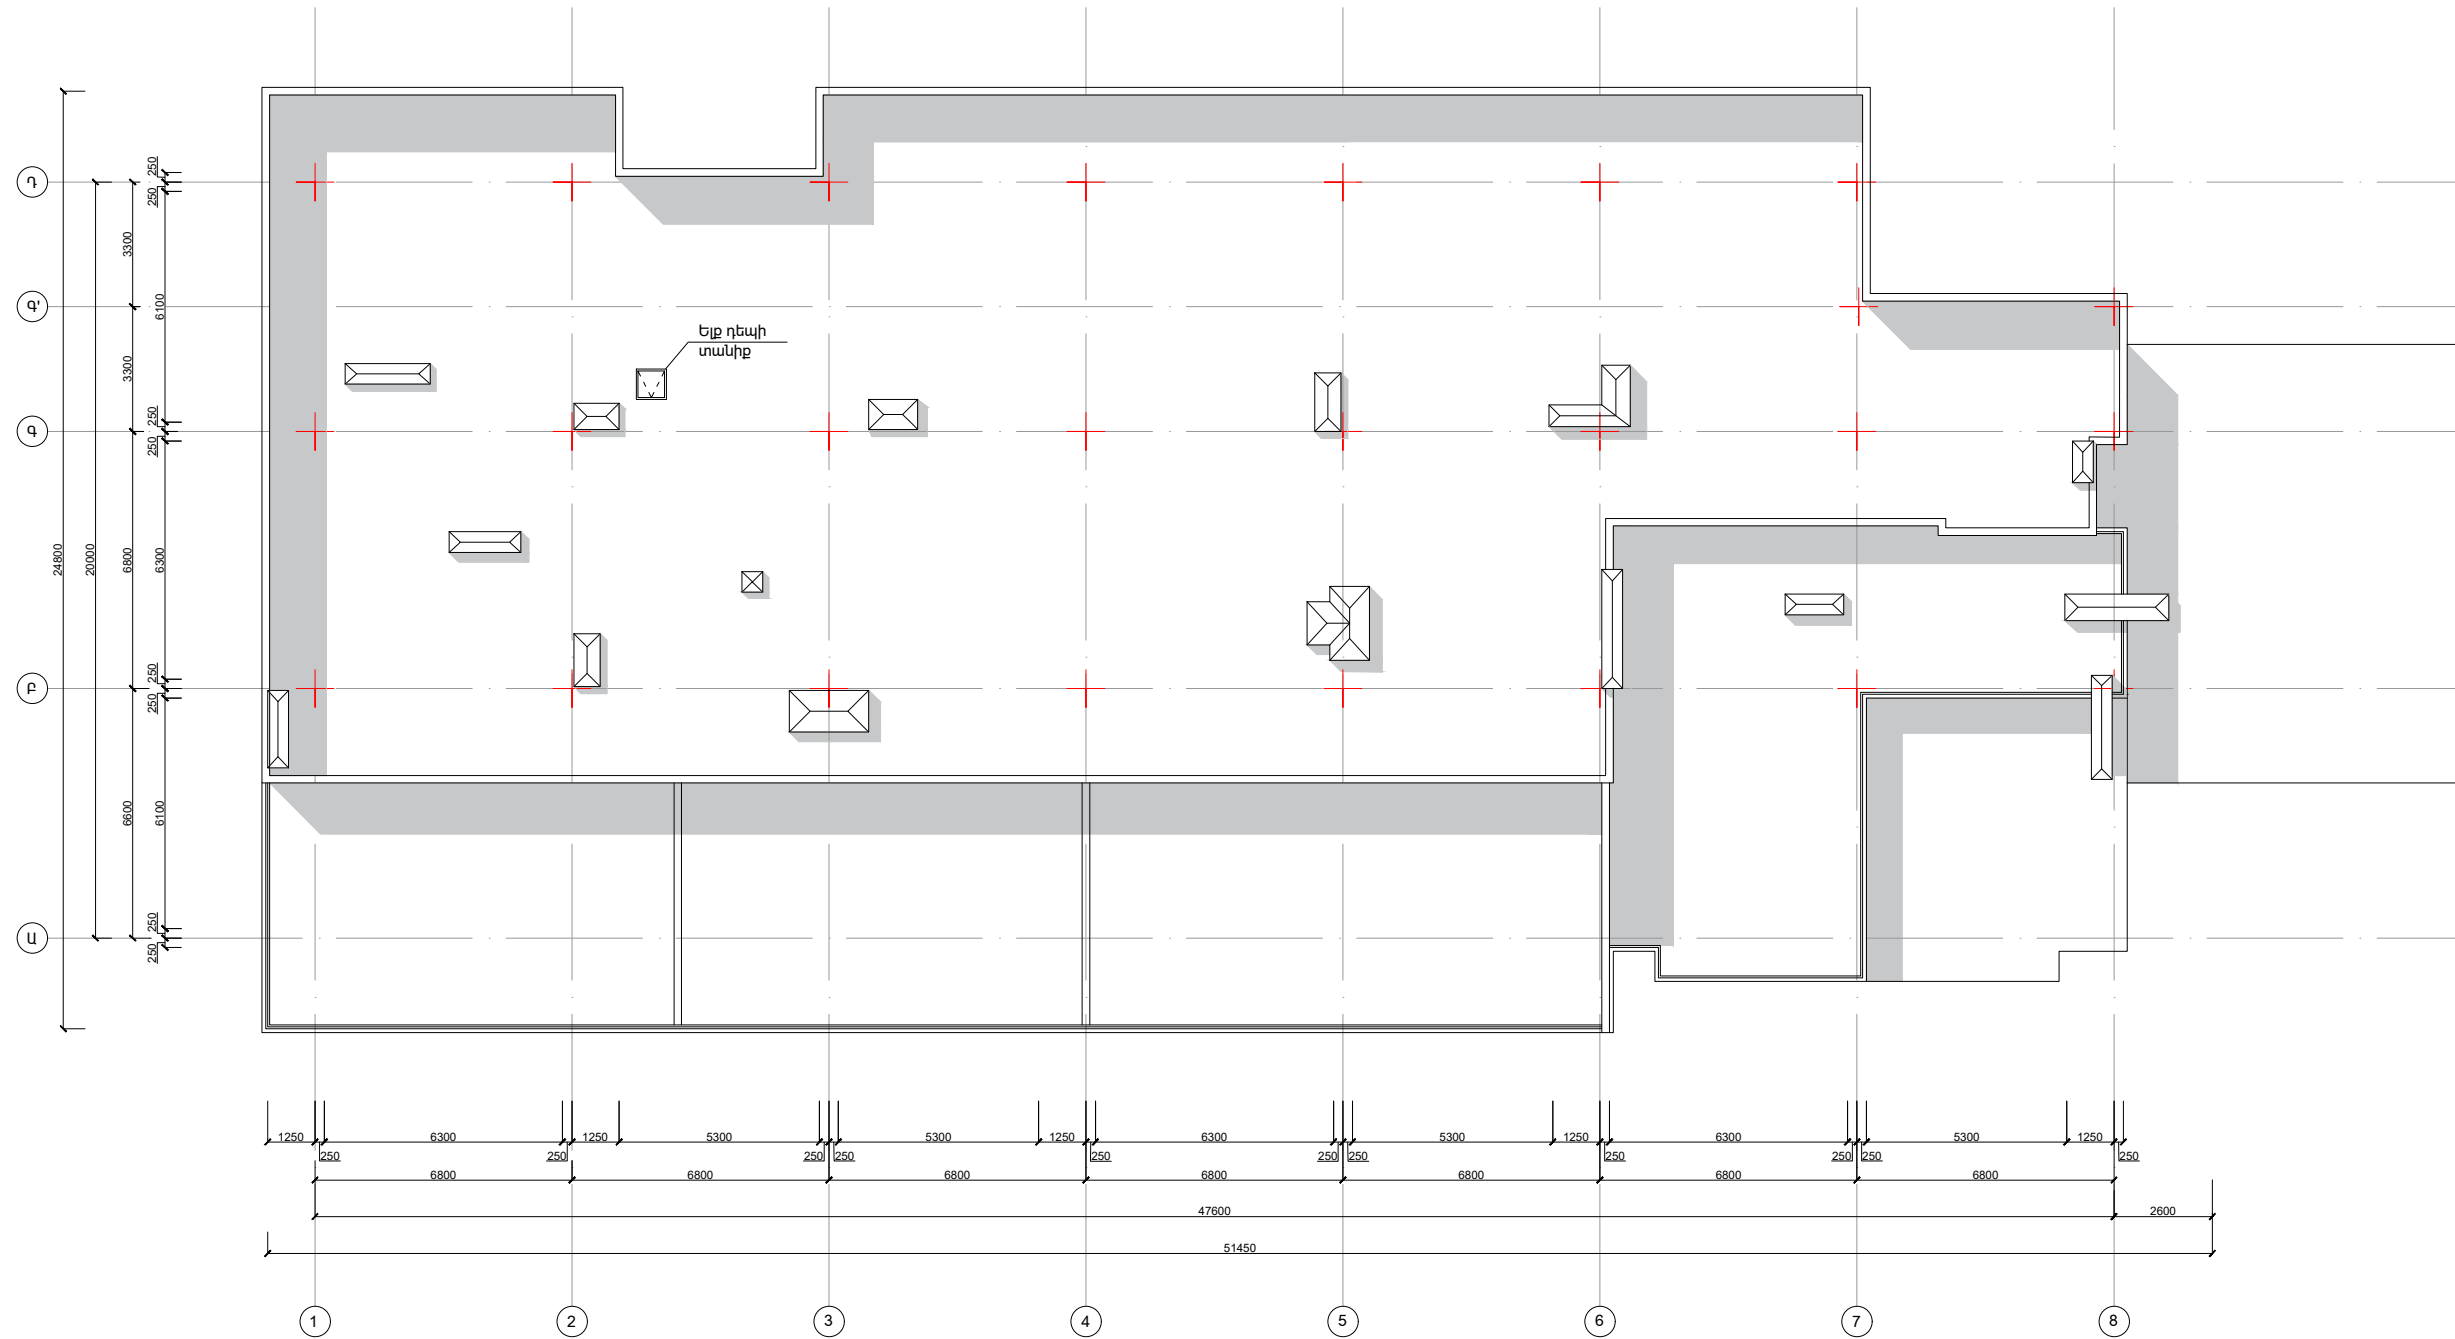

ՎԱՐԴԵՍ ԳՐԻԳՈՐՅԱՆ Ա/Ձ		Վ. Գրիգորյան	<b>ԲԱԶՄԱԲԱՆԱԿԱՐԱՆ ԲՆԱԿԵԼԻ ՇԵՆՔ</b> <b>ԱՇԽԱՏԱՆՔԱՅԻՆ ՆԱԽԱԳԻԾ</b>	ՎԱՌՈՒՑԱՊԱՏՈՂ՝ ՎԱՅԵ ԲԱՂՊԱՍԱՐՅԱՆ		
ՆԳՃ	ՃԲԴ-Ա-033	Գ. Պողոսյան		ՓՈՒԼ	ԹԵՐԹ	ԹԵՐԹԵՐ
ՆԳԿ	ԿԲԴ-Ա-024	Պ. Զելեցյան	Քասախ Երևան, Կենտրոն վարչական շրջան, Գ. Գասպարյան 11 փողոց			
ՀԵՂԻՆԱԿ ԾԱՐՏԱՐԱՊԵՏ		Վ. Գրիգորյան	<b>ՀՏԱՆԻԹԻ ՀԱՏԱԿԱԳԻԾ</b> Մ 1:200			
			 info@esqiz.am +374 77 077 918 YEREVAN, ARMENIA 00149 WWW.ESQIZ.AM			




# ԿՏՐՎԱԾՔ Ա-Ա

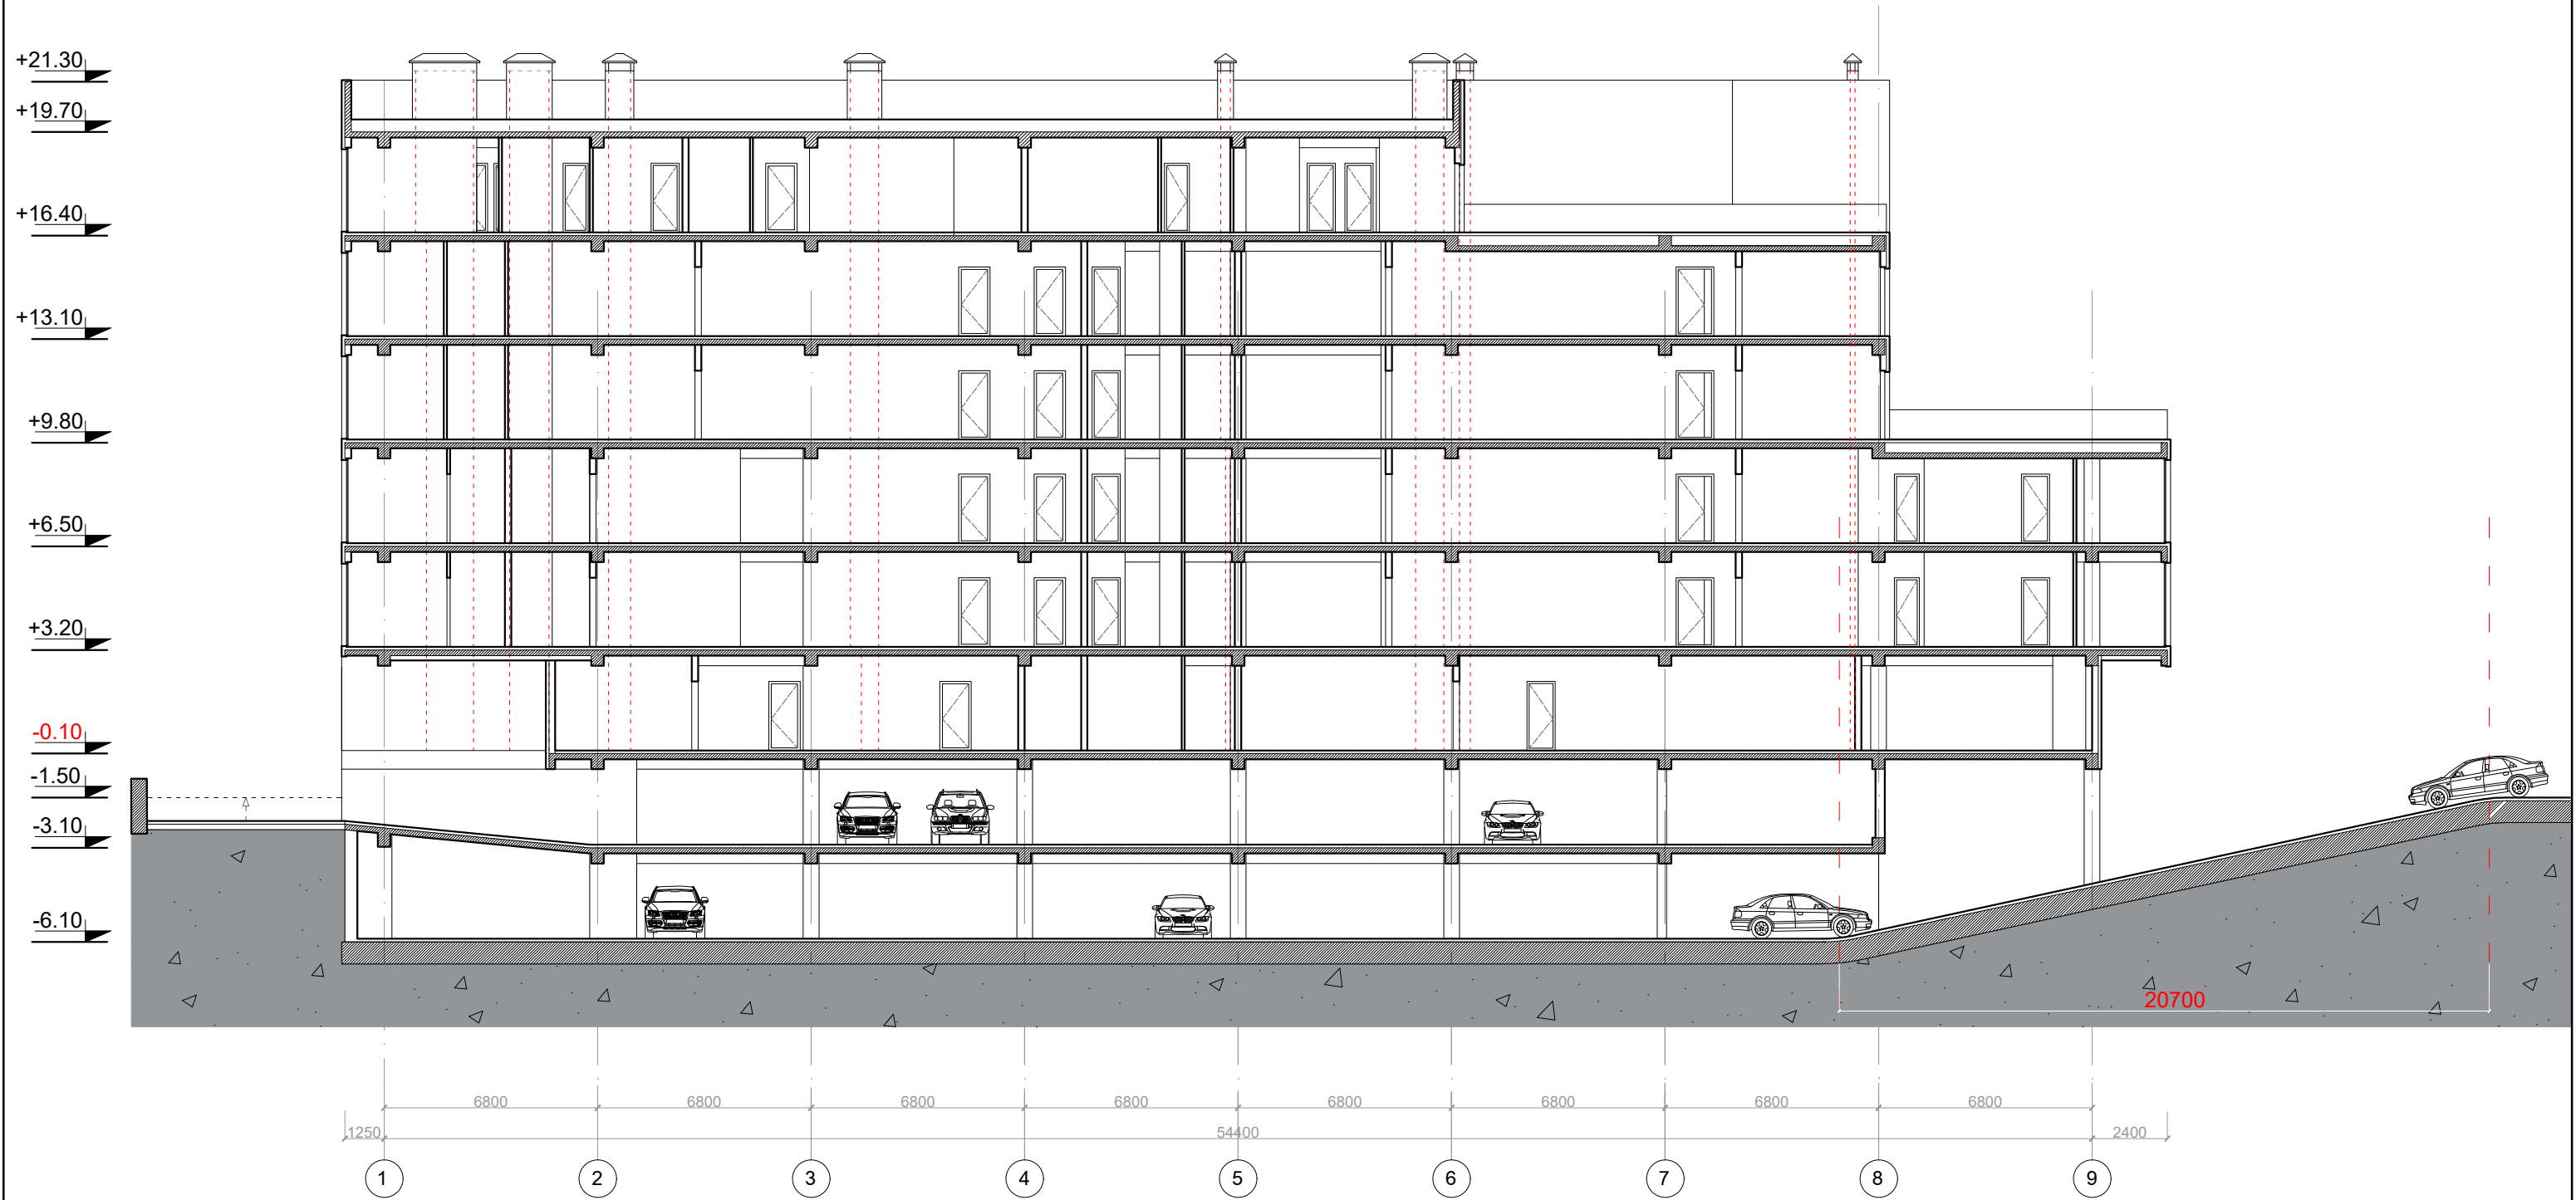

ՎԱՐԴԵՍ ԳՐԻԳՈՐՅԱՆ Ա/Ձ		Վ. Գրիգորյան	<b>ԲԱԶՄԱԲՆԱԿԱՐԱՆ ԲԱՆԿԵԼԻ ՇԵՔԸ</b> ԱՇԽԱՏԱՆՔԱՅԻՆ ՆԱԽԱԳԻԾ	Վարդես Գրիգորյանի ՎԱԾ ԲԱՐՂԱՍՏՐՅԱՆ		
ՆԳՃ	ՃՐԴ-Ա-033	Գ. Պողոսյան		ՓՈՒԼ	ԹԵՐԹ	ԹԵՐԹԵՐ
ՆԳԿ	ԿՐԴ-Ա-024	Պ. Զելեցյան	ՃԱՐՏԱՐԱՊԵՏԱԿԱՆ ՄԱՍ			
ՅԵՐԻՆԱԿ ՃԱՐՏԱՐԱՊԵՏ		Վ. Գրիգորյան	Քասախ Երևան, Կենտրոն վարչական շրջան, Գ. Գաապարյան 11 փողոց			
			<b>ԿՏՐՎԱԾՔ Ա-Ա</b> Մ 1:200			
			info@esq12.am +374 77 077 918 YEREVAN, RAHMANIYAN ST. 11 WWW.ESQ12.AM			


# ԿՏՐՎԱԾՔ Բ-Բ

- +21.30
- +19.70
- +16.40
- +13.10
- +9.80
- +6.50
- +3.20
- 0.10
- 1.60
- 3.10
- 6.10

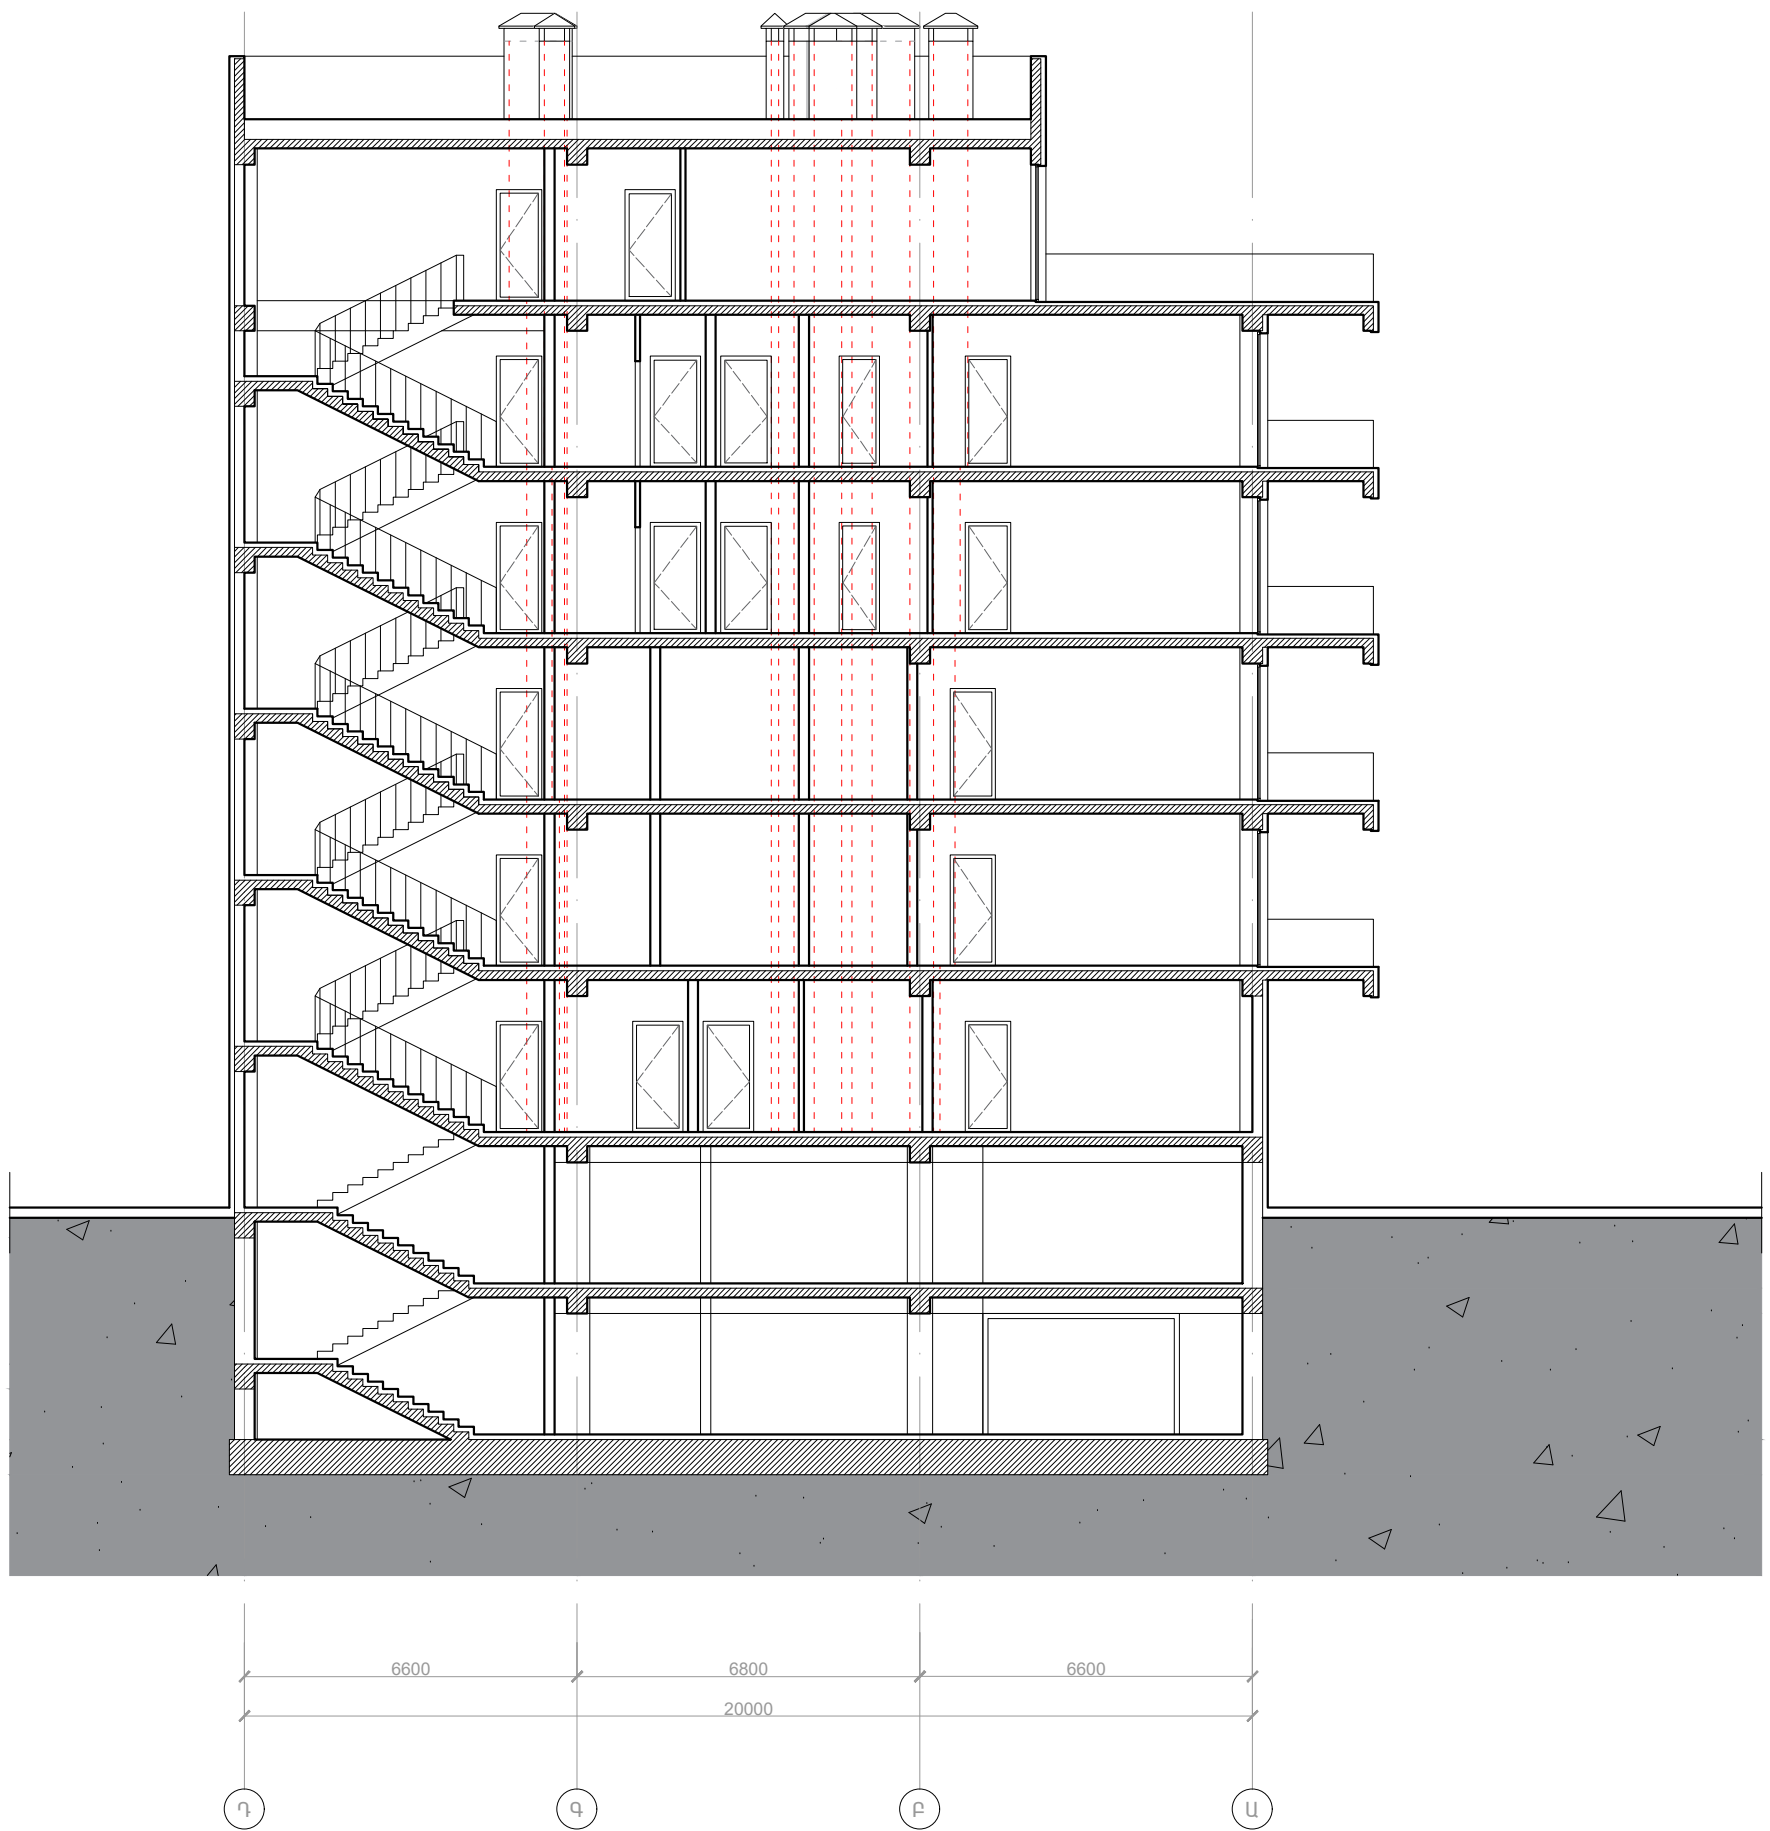


ՎԱՐՂԱԾ ԳՐԻԳՈՐՅԱՆ Ա/Ձ	Վ.Գրիգորյան	<i>[Signature]</i>	ԲԱՆՍԱՐԱՆԱԿԱՐԱՆ ԲՆԱԿԵԼԻ ՇԵՆՔ ԱՇԽԱՏԱՆՔԱՅԻՆ ՆԱԽԱԳԻԾ	Վարդանաշատի ՎԱՅԵ ԲԱՐՆԱՍՏՐՈՒՄ		
ՆԳՃ	ՃԲԴ-Ա-033	Գ.Պողոսյան	ՃԱՐՏԱՐԱՆՊԵՏԱԿԱՆ ՄԱՍ	ՓՈՒԼ	ԹԵՐԹ	ԹԵՐԹԵՐ
ՆԳԿ	ԿԲԴ-Ա-024	Պ.Էնեղյան	Դասցե երկան, կենտրոն վարչական շրջան, Գ.Գառապարյան 11 կողմը	ԱՆ	Ծ-17	Ծ-27
ՋԵՂԻՆԱԿ ԾԱՐՏԱՐԱՆՊԵՏ	Վ.Գրիգորյան	<i>[Signature]</i>	ԿՏՐՎԱԾՔ Բ-Բ Մ 1:150			

ԱԿՏՈՎԱՅԱՆԱՏԵՂԻ ՄԱԿՆԻՇԱԿՈՐՄԱՆ ՀԱՏԱԿԱԳԻԾ -6.00 ՆԻՇՈՒՄ

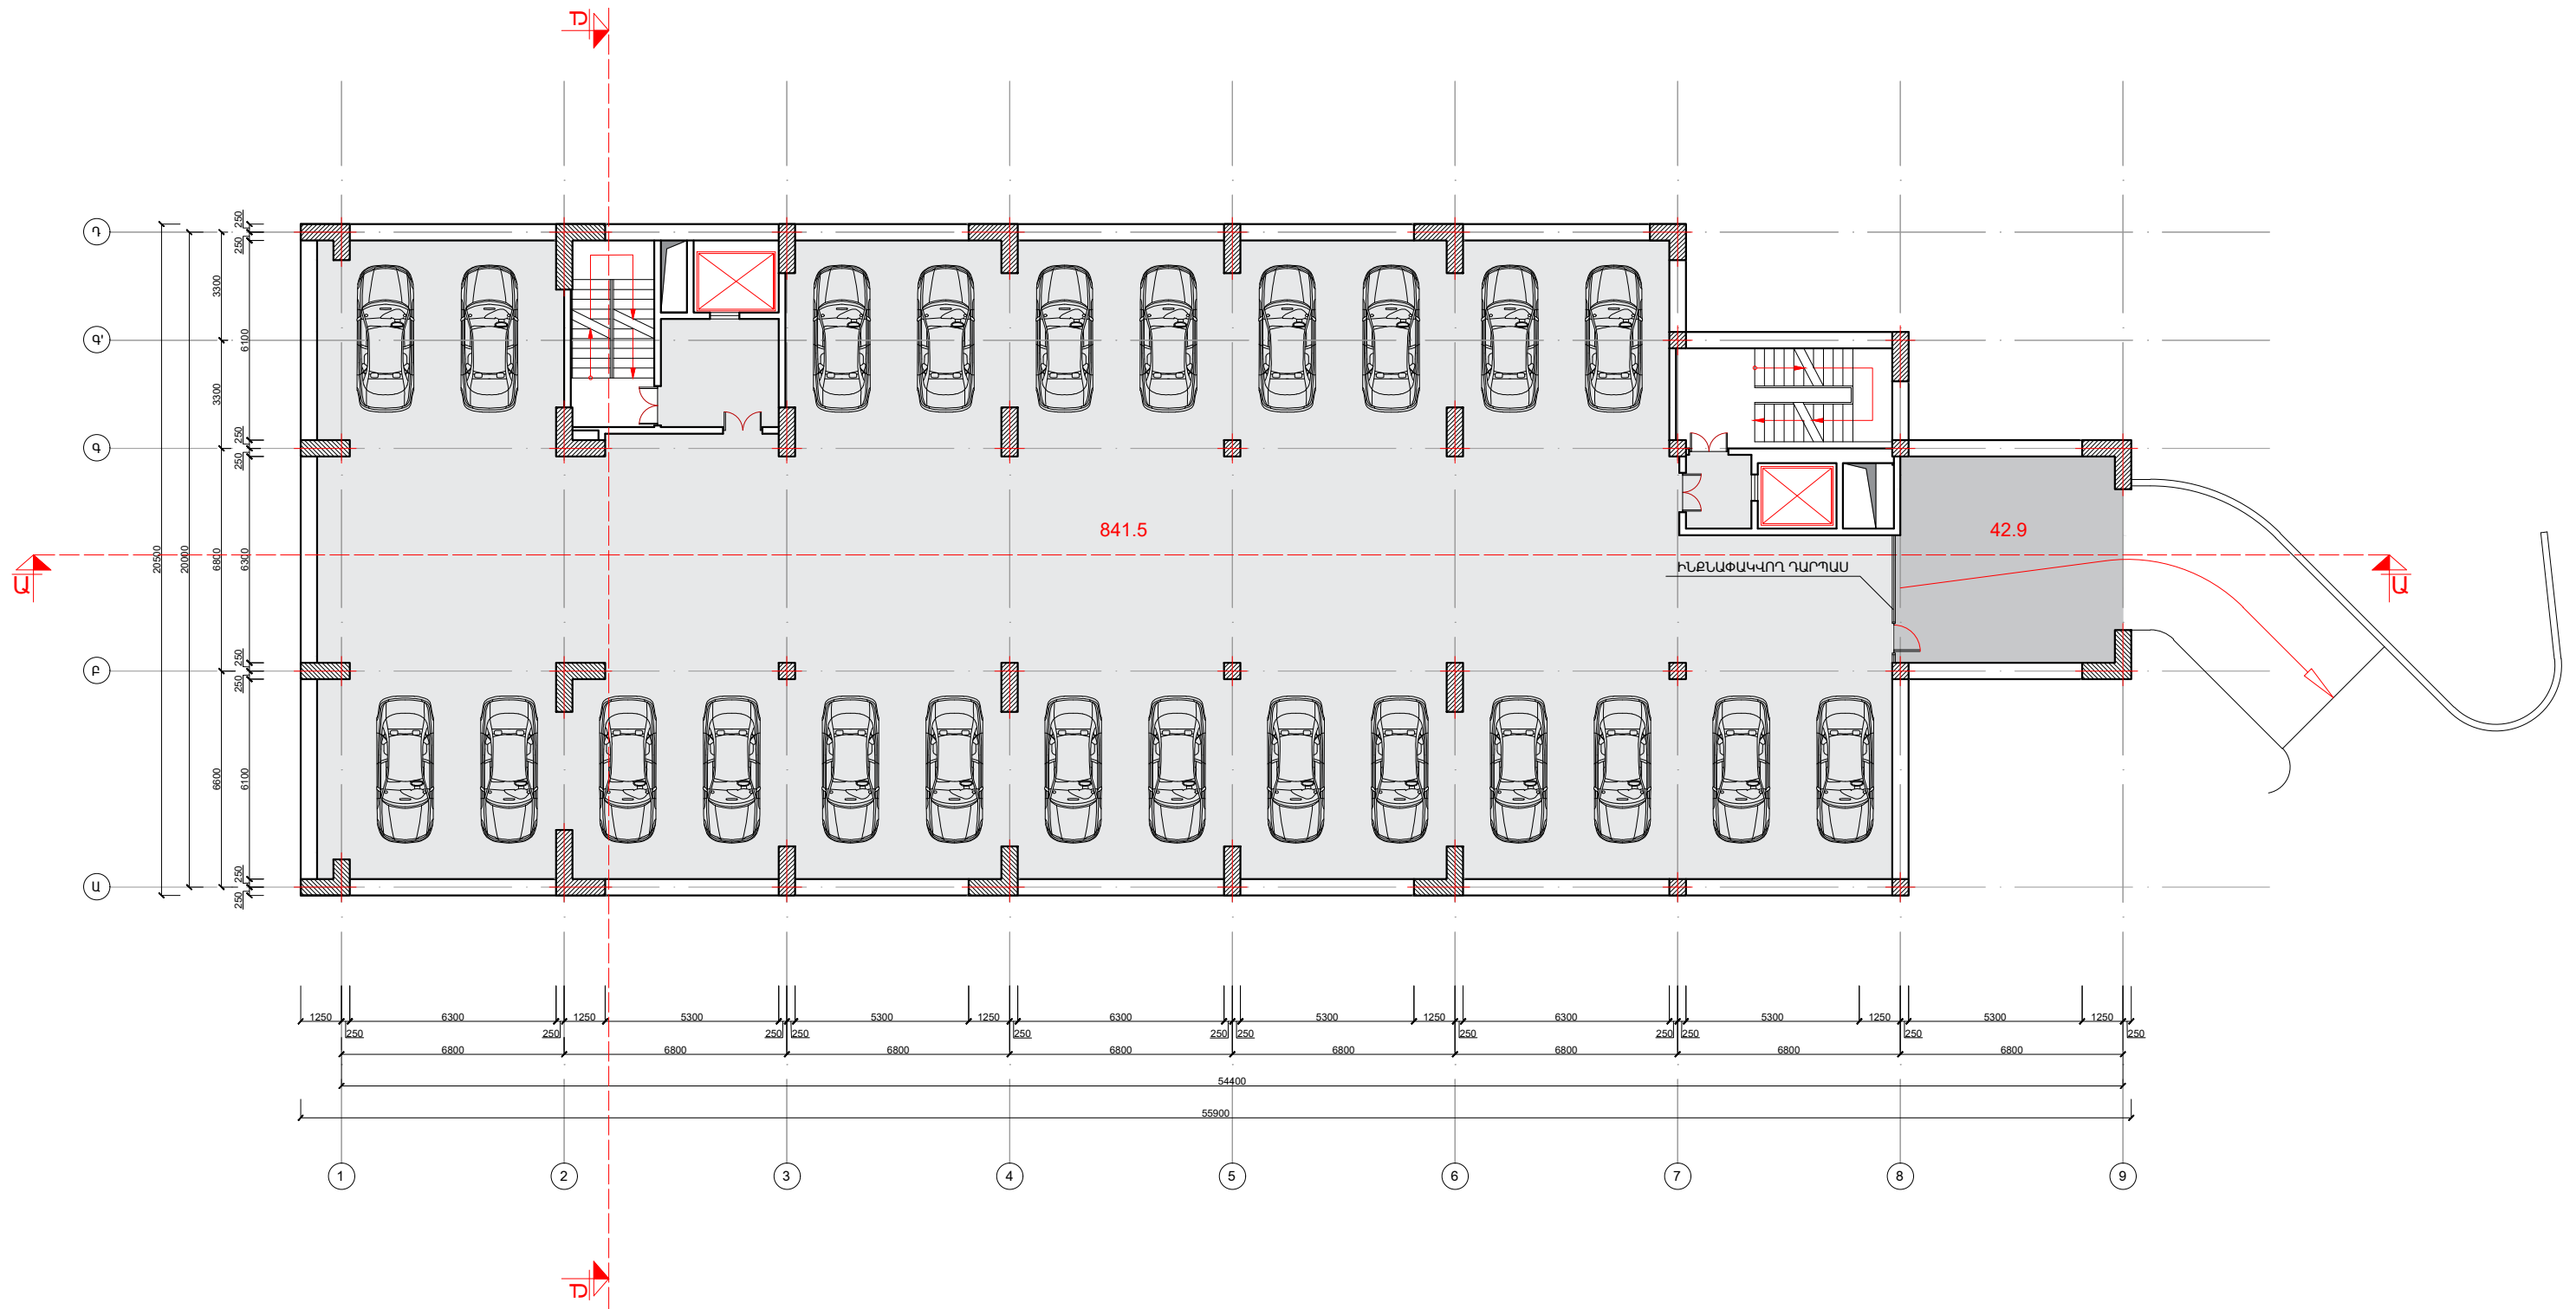


ՎԱՐԴԵՍ ԳՐԻԳՈՐՅԱՆ Ա/Ձ		Վ. Գրիգորյան	<b>ԲԱԶՄԱԲՆԱԿԱՐԱՆ ԲՆԱԿԵԼԻ ՇԵՆՔ</b> ԱՇԽԱՏԱՆՔԱՅԻՆ ՆԱԽԱԳԻԾ	ՎԱՌՈՒՑԱՊԱՏՈՂ՝ ՎԱՅԵ ԲԱՂԱՍՏԱՐՅԱՆ		
ՆԳՃ	ՃԲԴ-Ա-033	Գ. Պողոսյան		ՓՈՒԼ	ԹԵՐԹ	ԹԵՐԹԵՐ
ՆԳԿ	ԿԲԴ-Ա-024	Պ. Զելեցյան	ՃԱՐՏԱՐԱՊԵՏԱԿԱՆ ՄԱՍ	ԱՆ	Ծ- 18	Ծ- 27
ՀԵՂԻՆԱԿ ԾԱՐՏԱՐԱՊԵՏ		Վ. Գրիգորյան	Հասցե՝ Երևան, Կենտրոն վարչական շրջան, Գ. Գասպարյան 11 փողոց	ԱՆ	Ծ- 18	Ծ- 27
			ՄԱԿՆԻՇԱԿՈՐՄԱՆ ՀԱՏԱԿԱԳԻԾ -6.00 Նիշի վրա Մ 1:200	info@esqiz.am +374 77 077 918 YEREVAN, ARMENIA 0014 WWW.ESQIZ.AM		

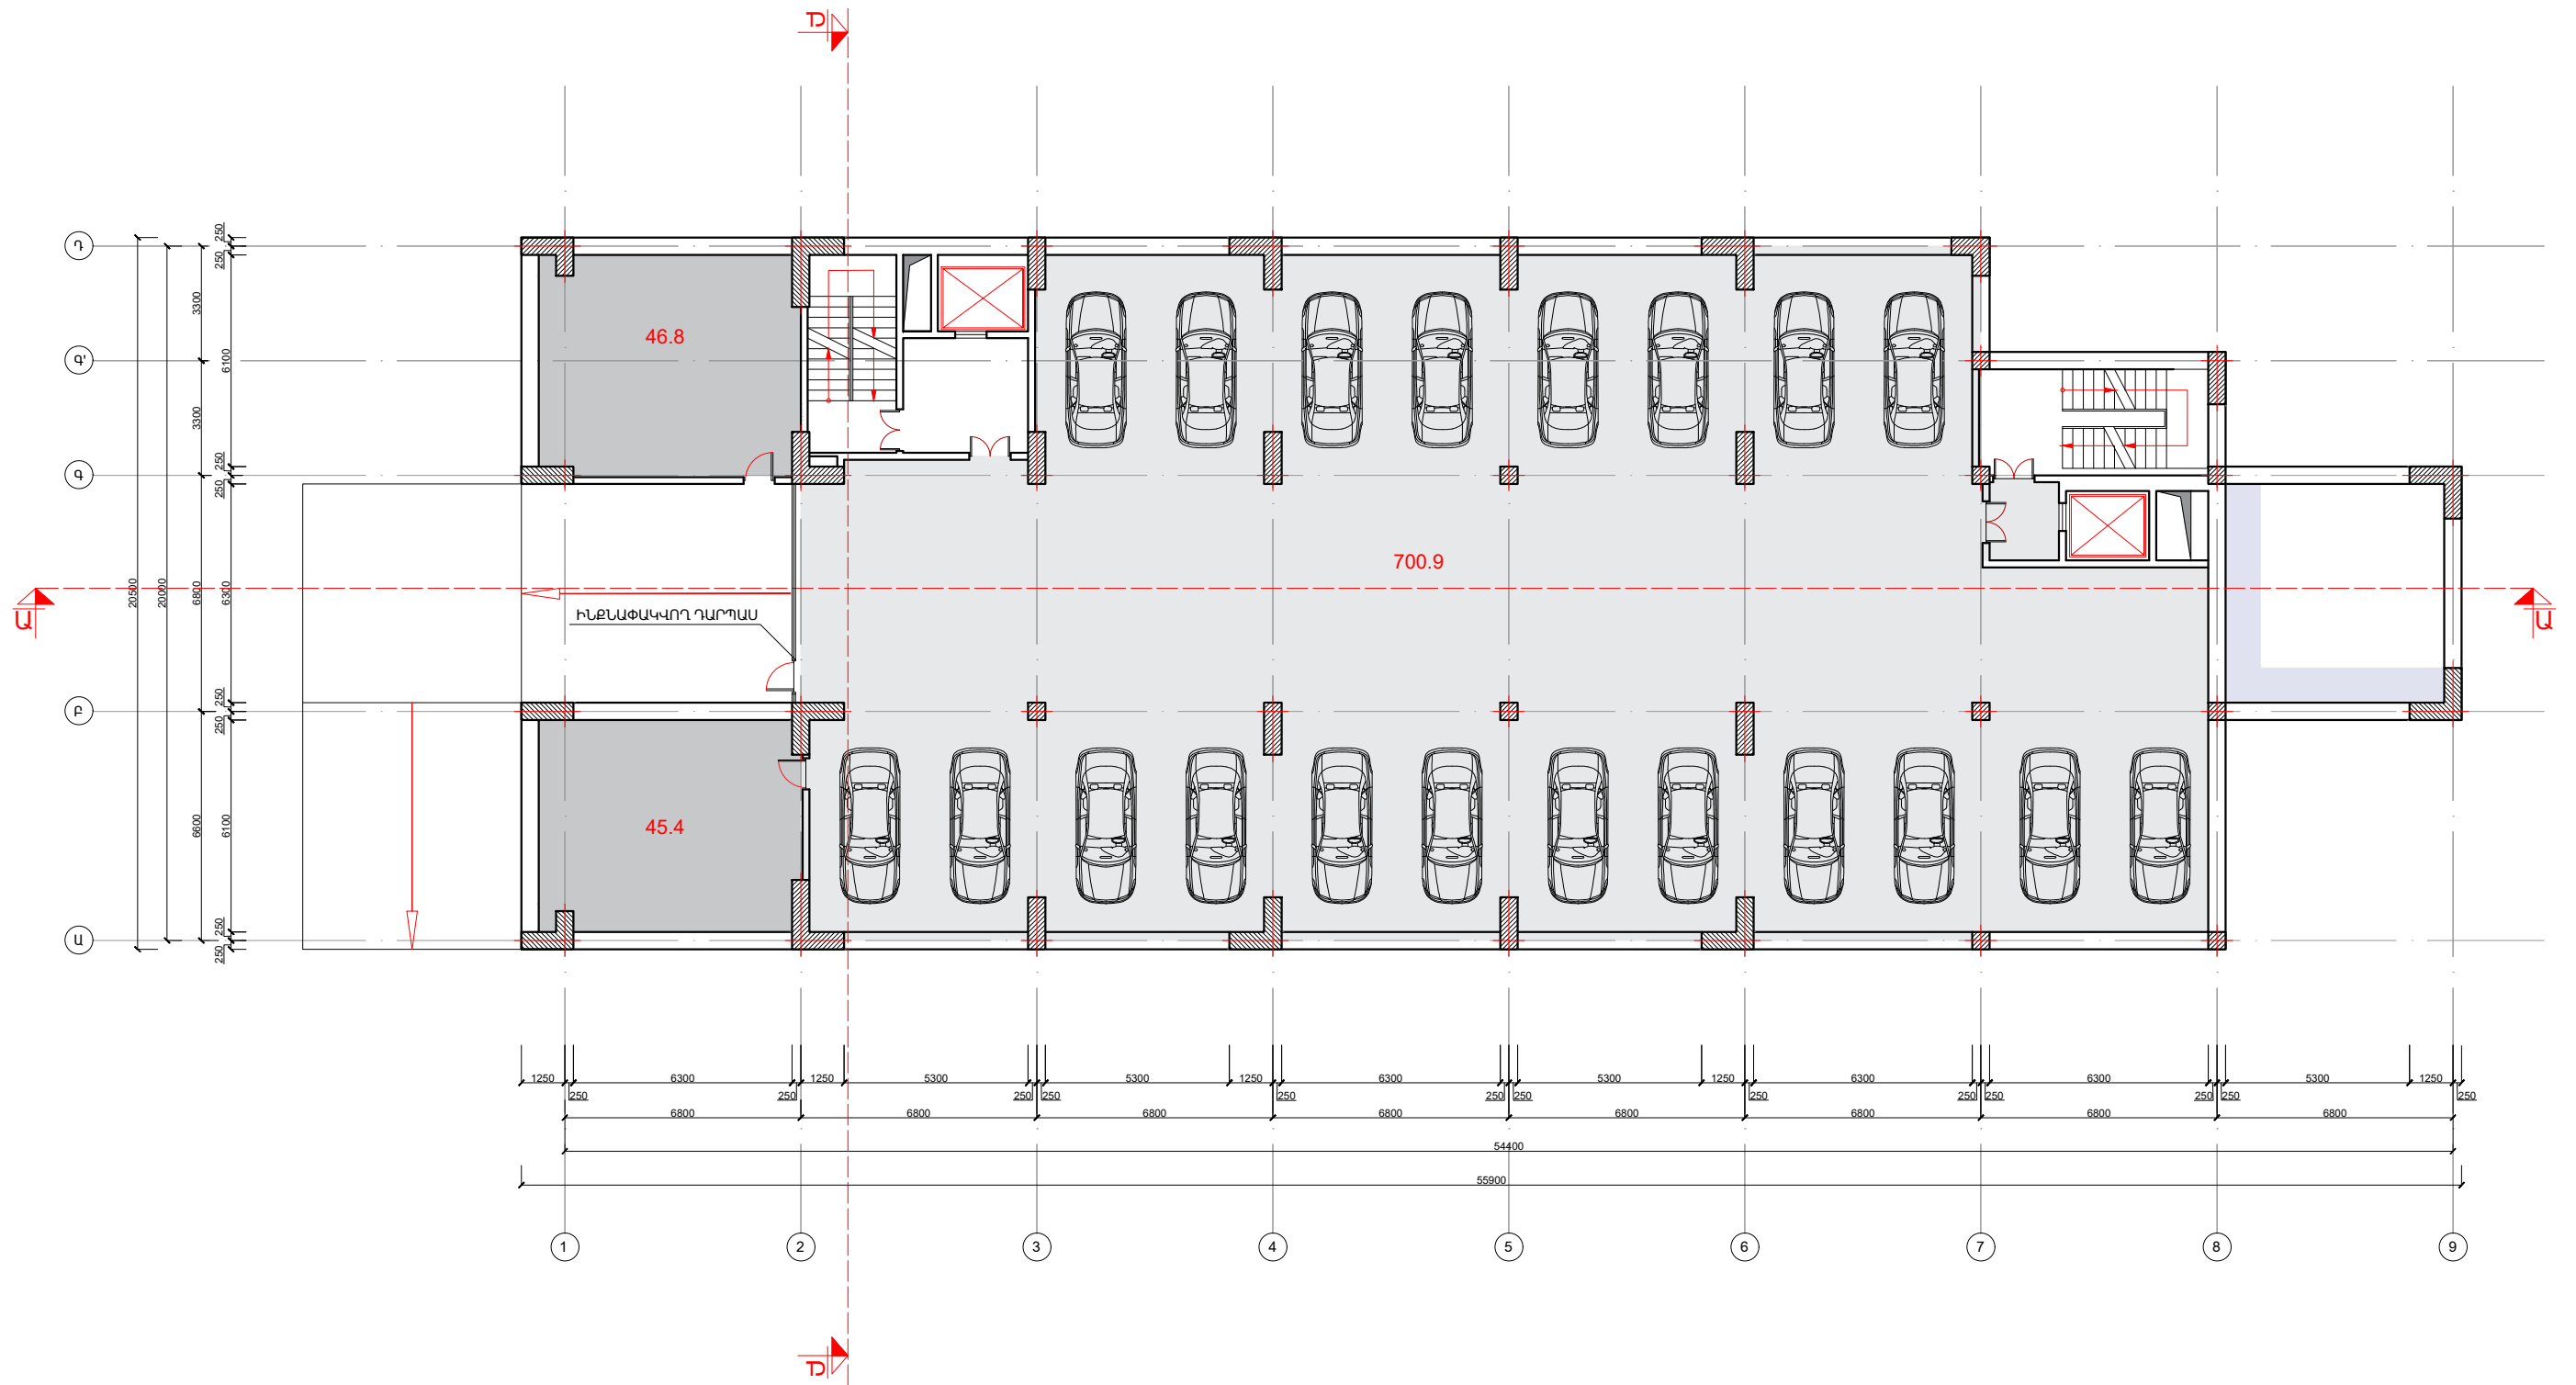

ԱԿՏՈՎԱՅԱՆԱՏԵՂԻ ՄԱԿՆԻՇԱԿՈՐՄԱՆ ՀԱՏԱԿԱԳԻԾ -3.00 ՆԻՇՈՒՄ



ՎԱՐԴԵՍ ԳՐԻԳՈՐՅԱՆ Ա/Ձ		Վ. Գրիգորյան	<b>ԲԱԶՄԱԲՆԱԿԱՐԱՆ ԲՆԱԿԵԼԻ ՇԵՆՔ</b> ԱՇԽԱՏԱՆՔԱՅԻՆ ՆԱԽԱԳԻԾ ԾԱՐՏԱՐԱՊԵՏԱԿԱՆ ՄԱՍ	ՎԱՌՈՒՑՊԱՏՈՂ՝ ՎԱՅԵ ԲԱՂՆԱՍՏՈՅԱՆ		
ՆԳՃ	ՃԲԴ-Ա-033	Գ. Պողոսյան		ՓՈՒԼ	ԹԵՐԹ	ԹԵՐԹԵՐ
ՆԳԿ	ԿԲԴ-Ա-024	Պ. Զելեցյան	Հասցե՝ Երևան, Կենտրոն վարչական շրջան, Գ. Գասպարյան 11 փողոց	ԱՆ	Ծ- 19.1	Ծ- 27
ՀԵՂԻՆԱԿ ԾԱՐՏԱՐԱՊԵՏ		Վ. Գրիգորյան	ՄԱԿՆԻՇԱԿՈՐՄԱՆ ՀԱՏԱԿԱԳԻԾ -3.00 ՆԻՇԻ ՎՐԱ Մ 1:200	info@esqiz.am +374 77 077 918 YEREVAN, ARMENIA 00149 WWW.ESQIZ.AM		

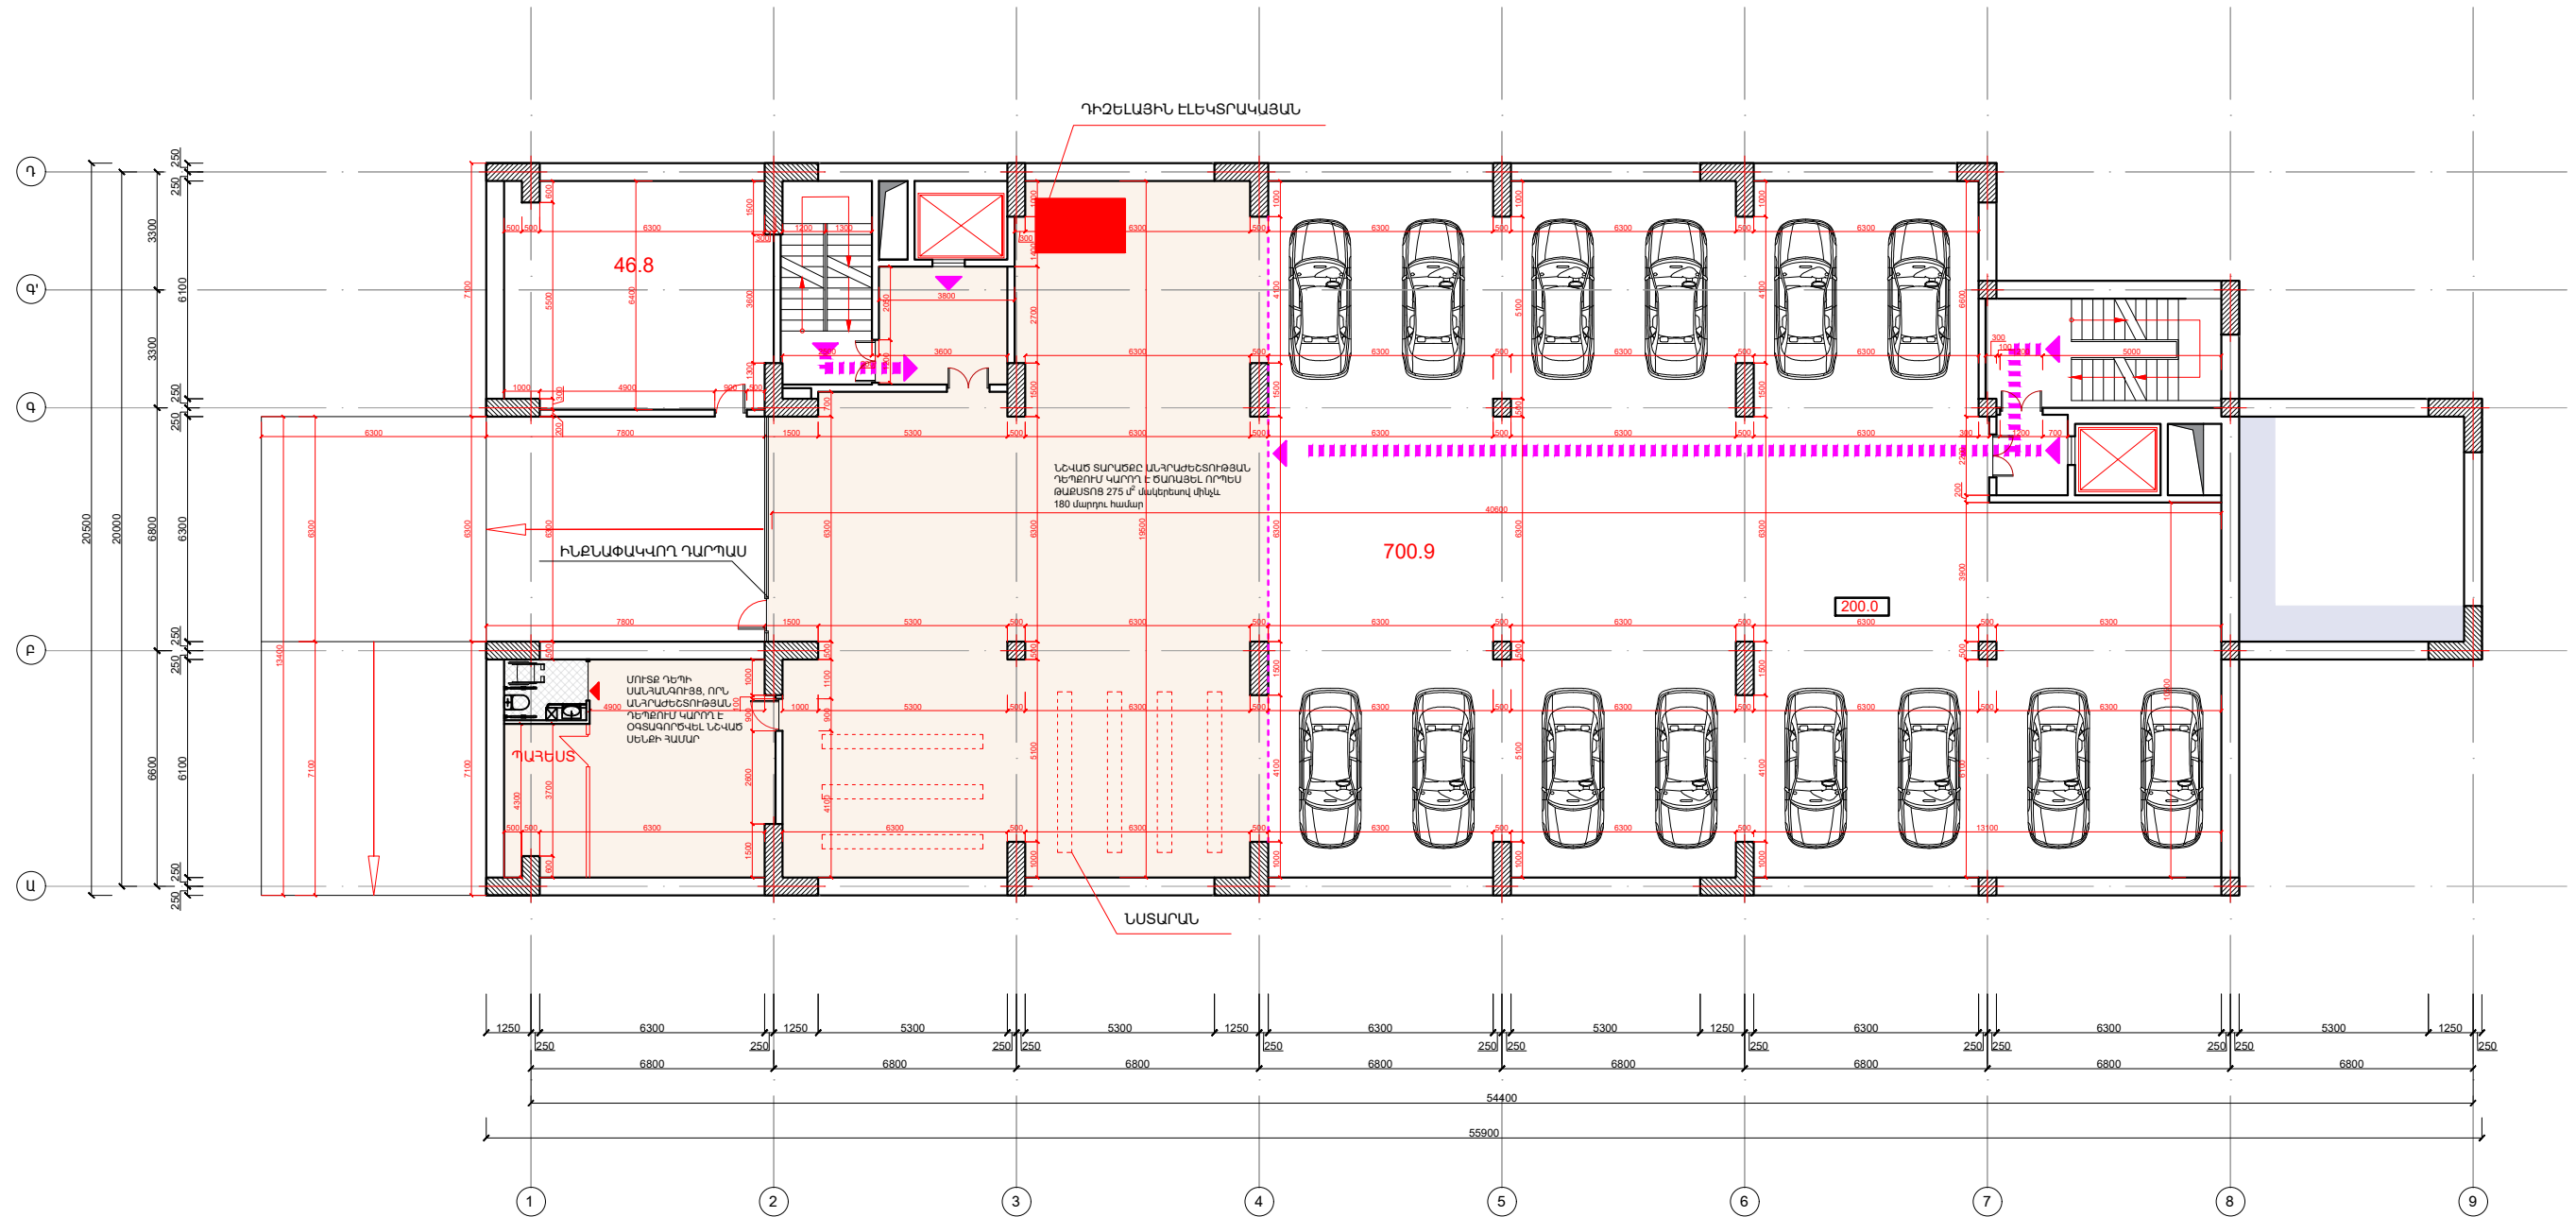

ԹԱՔՍՈՑԻ ՀԱՏԱԿԱԳԻԾ -3.00 ՆԻՇՈՒՄ



-  ԷԿՎԻՎԱԼԵՆՏ ԵՆԸ ԴԵՊԻ ՏԱՍԱՆԱԿՎՈՂ ԹԱՔՍՈՑ
-  ՏԱՍԱՆԱԿՎՈՂ ԹԱՔՍՈՑ
-  ՆՏԱՐԱՆ

**Քաղաքացիական պաշտպանության ու արտակարգ իրավիճակների կանխարգելման միջոցառումների կազմակերպում**

-3,00 նիշում առկա է երկակի նշանակությամբ ավտոկայանատեղ, որը անհրաժեշտության դեպքում կարող է ծառայել որպես պարզագույն թաքստոց 180 մարդու համար: Այս հարկում նախատեսված է մեկ սանհանգույց սահմանափակ կորողությամբ մարդկանց և պատասխարանից օգտվողների համար: Ինչպես նաև նշված տարածքը ապահովված է օդափոխությամբ և վթարային լուսավորությամբ:


ՎԱՐԴԱԵՍ ԳՐԻԳՈՐՅԱՆ Ա/Ձ		Վ.Գրիգորյան	 <b>ԲԱԶՆԱԲՆԱԿԱՐԱՆ ԲՆԱԿԵԼԻ ՇԵՆՔ</b> ԱՇԽԱՏԱՆՔԱՅԻՆ ՆԱԽԱԳԻԾ	ՎԱՌՈՒՑԱՊԱՏՈՂ՝ ՎԱՅԵ ԲԱՂԱՍԱՐՅԱՆ		
ՆԳՃ	ՃԲԴ-Ա-033	Գ.Պողոսյան		ՃԱՐՏԱՐԱՂԴԵՏԱԿԱՆ ՄԱՍ	ՓՈՒԼ	ԹԵՐԹ
ՆԳԿ	ԿԲԴ-Ա-024	Պ.Զելեցյան	Հասցե՝ Երևան, Կենտրոն վարչական շրջան, Գ.Գասպարյան 11 փողոց	ԱՆ	Ծ- 19.2	Ծ- 27
ՀԵՂԻՆԱԿ ԾԱՐՏԱՐԱՂԵՏ		Վ.Գրիգորյան	ԹԱՔՍՈՑԻ ՀԱՏԱԿԱԳԻԾ -3.00 ՆԻՉԻ ՎՐԱ Մ 1:200	 info@esqiz.am +374 77 077 918 YEREVAN, ARMENIA 0014 WWW.ESQIZ.AM		

1-ին ՀԱՐԿԻ ԿԱՅԱՎՈՐՄԱՆ ՀԱՏԱԿԱԳԻԾ +0.00 ՆԻՇՈՒՄ




ՎԱՐԳԵՍ ԳՐԻԳՈՐՅԱՆ Ա/Ձ		Վ. Գրիգորյան	<b>ԲԱԶՄԱԲՆԱԿԱՐԱՆ ԲՆԱԿԵԼԻ ՇԵՆՔ</b> ԱՇԽԱՏԱՆՔԱՅԻՆ ՆԱԽԱԳԻԾ	ՎԱՌՈՒՑԱՊԱՏՈՂ՝ ՎԱՅԵ ԲԱՂՆԱՍԱՐՅԱՆ		
ՆԳՃ	ՃԲԴ-Ա-033	Գ. Պողոսյան		ՃԱՐՏԱՐԱՂԵՏԱԿԱՆ ՄԱՍ	ՓՈՒԼ	ԹԵՐԹ
ՆԳԿ	ԿԲԴ-Ա-024	Պ. Զելեցյան	Հասցե՝ Երևան, Կենտրոն վարչական շրջան, Գ. Գասպարյան 11 փողոց	ԱՆ	Ծ- 20	Ծ- 27
ՀԵՂԻՆԱԿ ԾԱՐՏԱՐԱՂԵՏ		Վ. Գրիգորյան	ԿԱՅԱՎՈՐՄԱՆ ՀԱՏԱԿԱԳԻԾ 0.00 ՆԻՇԻ ՎՊԱ	<b>TE</b> ESQIZ ARCHITECTURAL STUDIO info@esqiz.am +374 77 077 918 YEREVAN, HAYKOSTAN 22A WWW.ESQIZ.AM		
			Մ 1:200			

2-րդ ՀԱՐԿԻԿԱՅԱԿՈՐՄԱՆ ՀԱՏԱԿԱԳԻԾ +3.30 ՆԻՇՈՒՄ

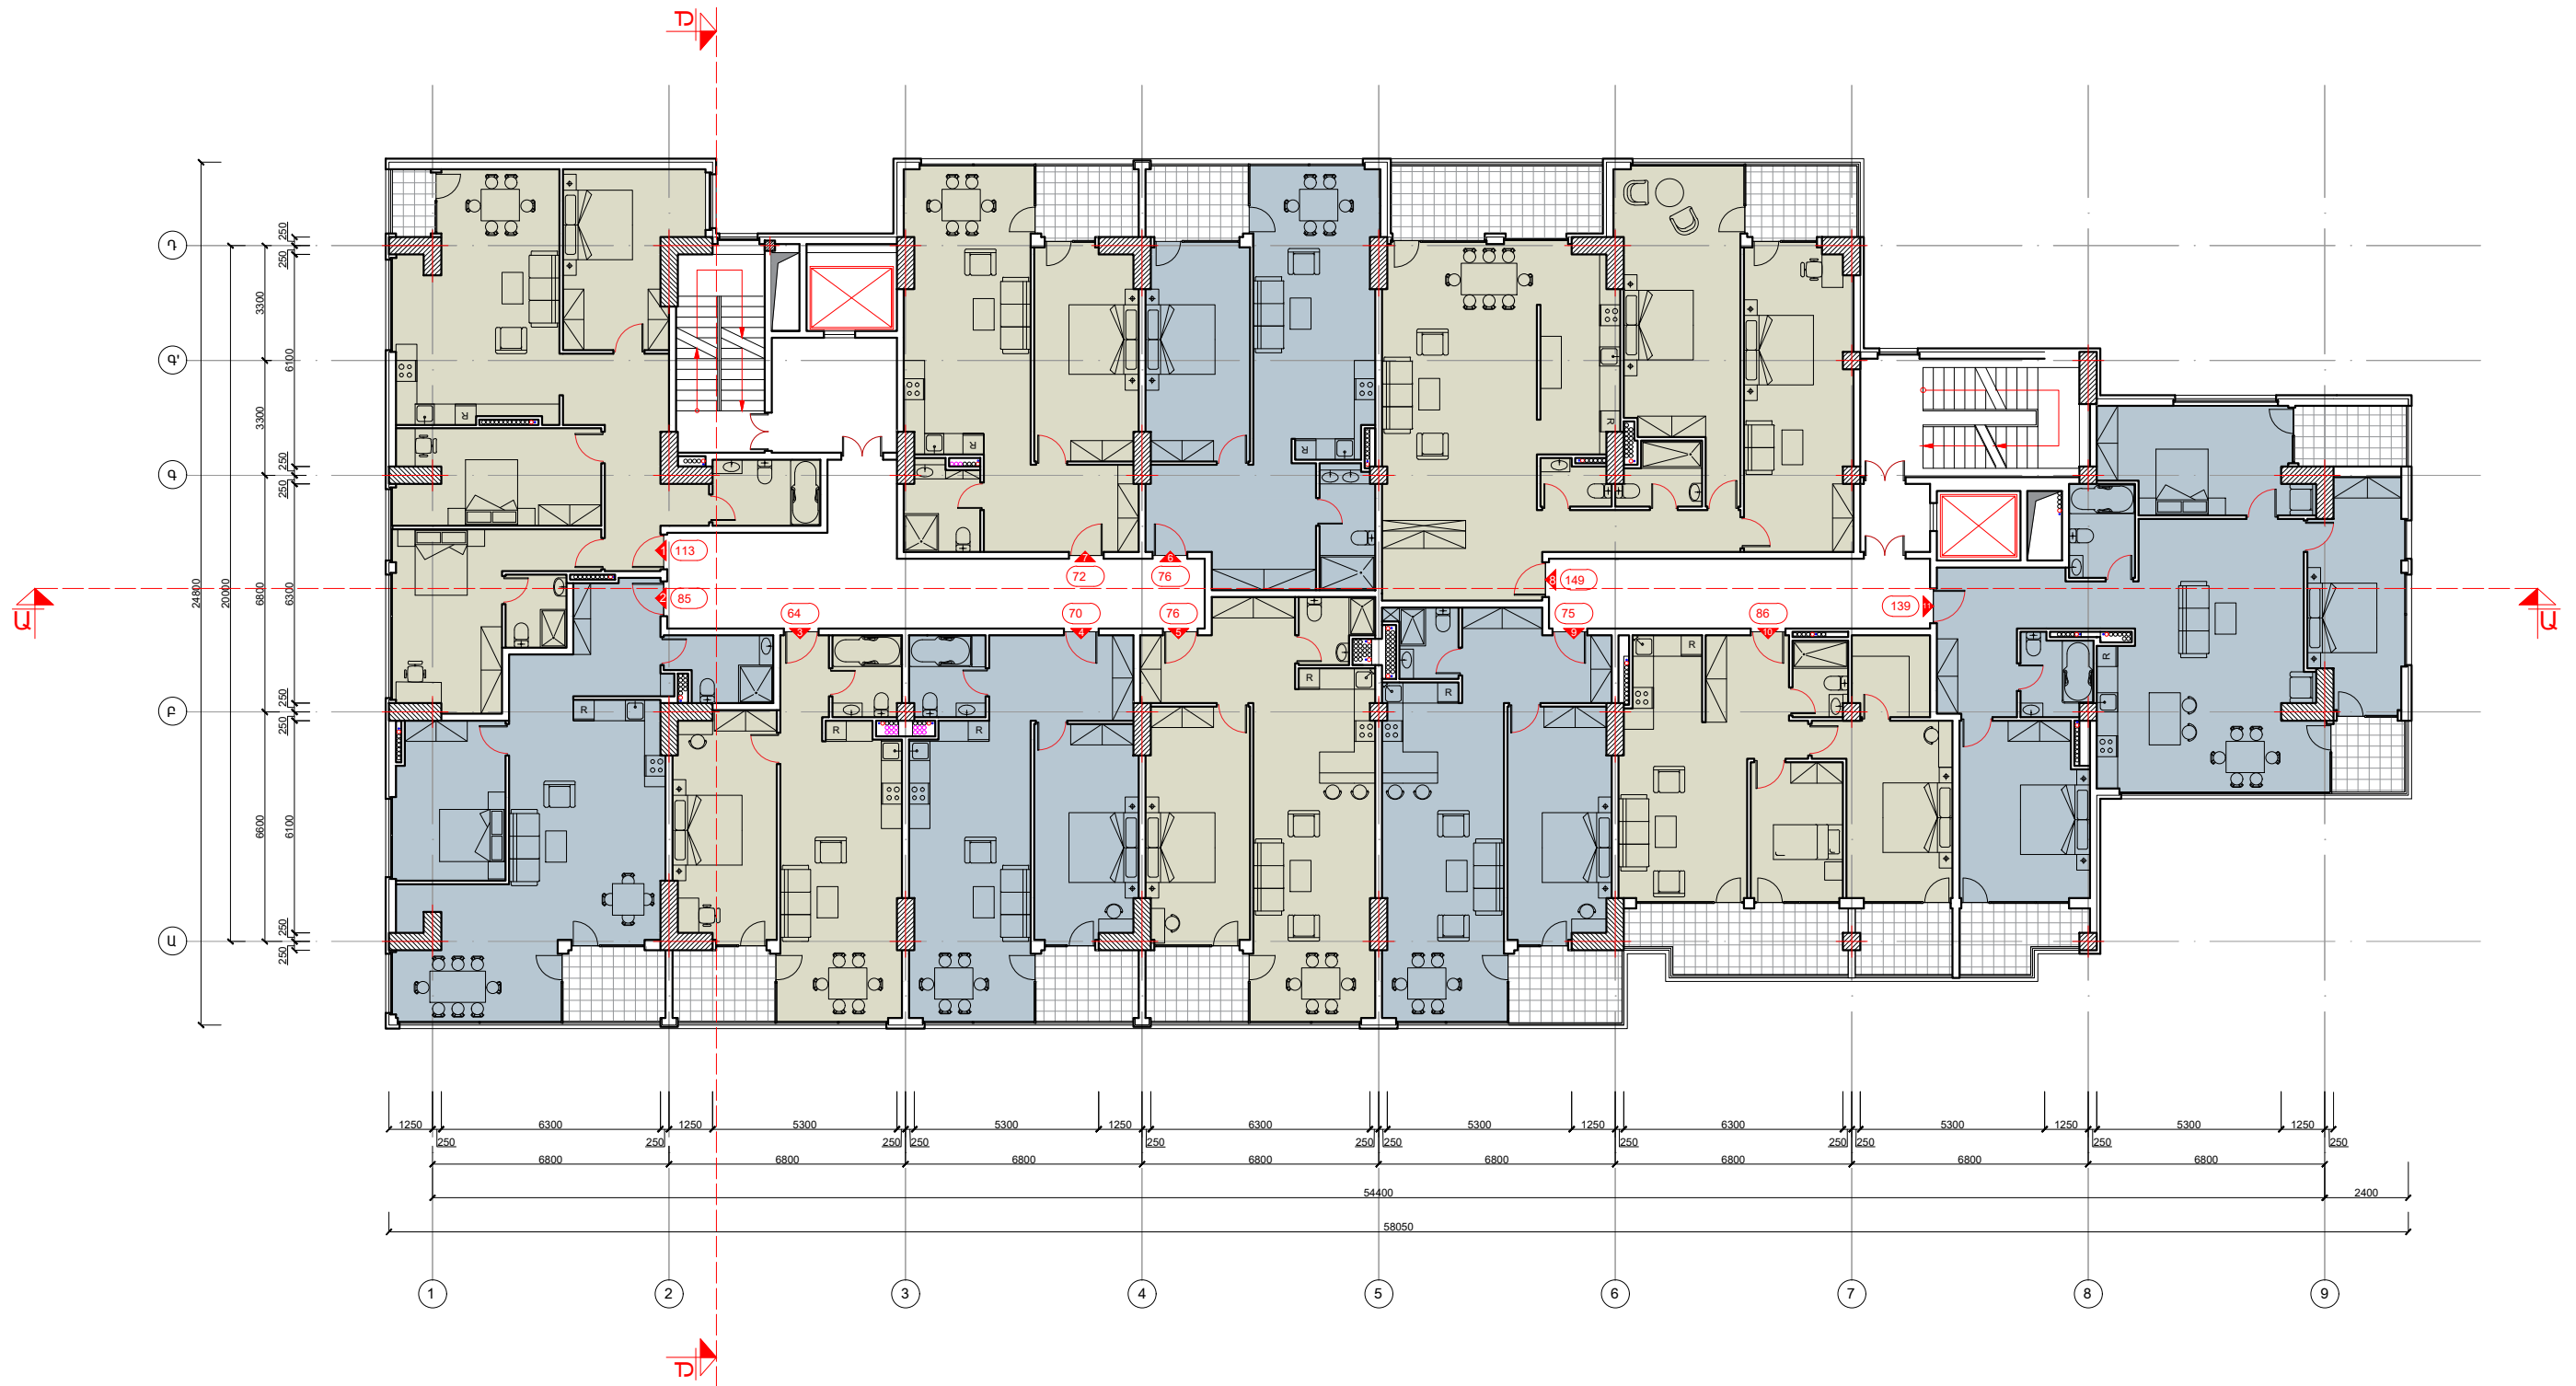

ՎԱՐԳԵՍ ԳՐԻԳՈՐՅԱՆ Ա/Ձ		Վ. Գրիգորյան	<b>ԲԱԶՄԱԲՆԱԿԱՐԱՆ ԲՆԱԿԵԼԻ ՇԵՆՔ</b> ԱՇԽԱՏԱՆՔԱՅԻՆ ՆԱԽԱԳԻԾ	ՎԱՌՈՒՑԱՊԱՏՐՈՂ՝ ՎԱՅԵ ԲԱՂՆԱՍԱՐՅԱՆ		
ՆԳՃ	ՃԲԴ-Ա-033	Գ. Պողոսյան		ՃԱՐՏԱՐԱՐԱԴԵՏԱԿԱԼ ՄԱՍ	ՓՈՒԼ	ԹԵՐԹ
ՆԳԿ	ԿԲԴ-Ա-024	Պ. Զելեցյան	Հասցե՝ Երևան, Կենտրոն վարչական շրջան, Գ. Գաապարյան 11 փողոց	ԱՆ	Ծ- 21	Ծ- 27
ՀԵՐԻՆԱԿ ԾԱՐՏԱՐԱՐՊԵՏ		Վ. Գրիգորյան	ՎԱՐԿԱԿՈՐՄԱՆ ՀԱՏԱԿԱԳԻԾ +3.30 ՆԻՇԻ ՎՐԱ Մ 1:200	info@esqiz.am +374 77 077 918 YEREVAN, ARMENIA 00149 WWW.ESQIZ.AM		

3-րդ հարկի ԿԱՅԱԿՈՐՄԱՆ ՀԱՏԱԿԱԳԻԾ +6.60 ՆԻՇՈՒՄ

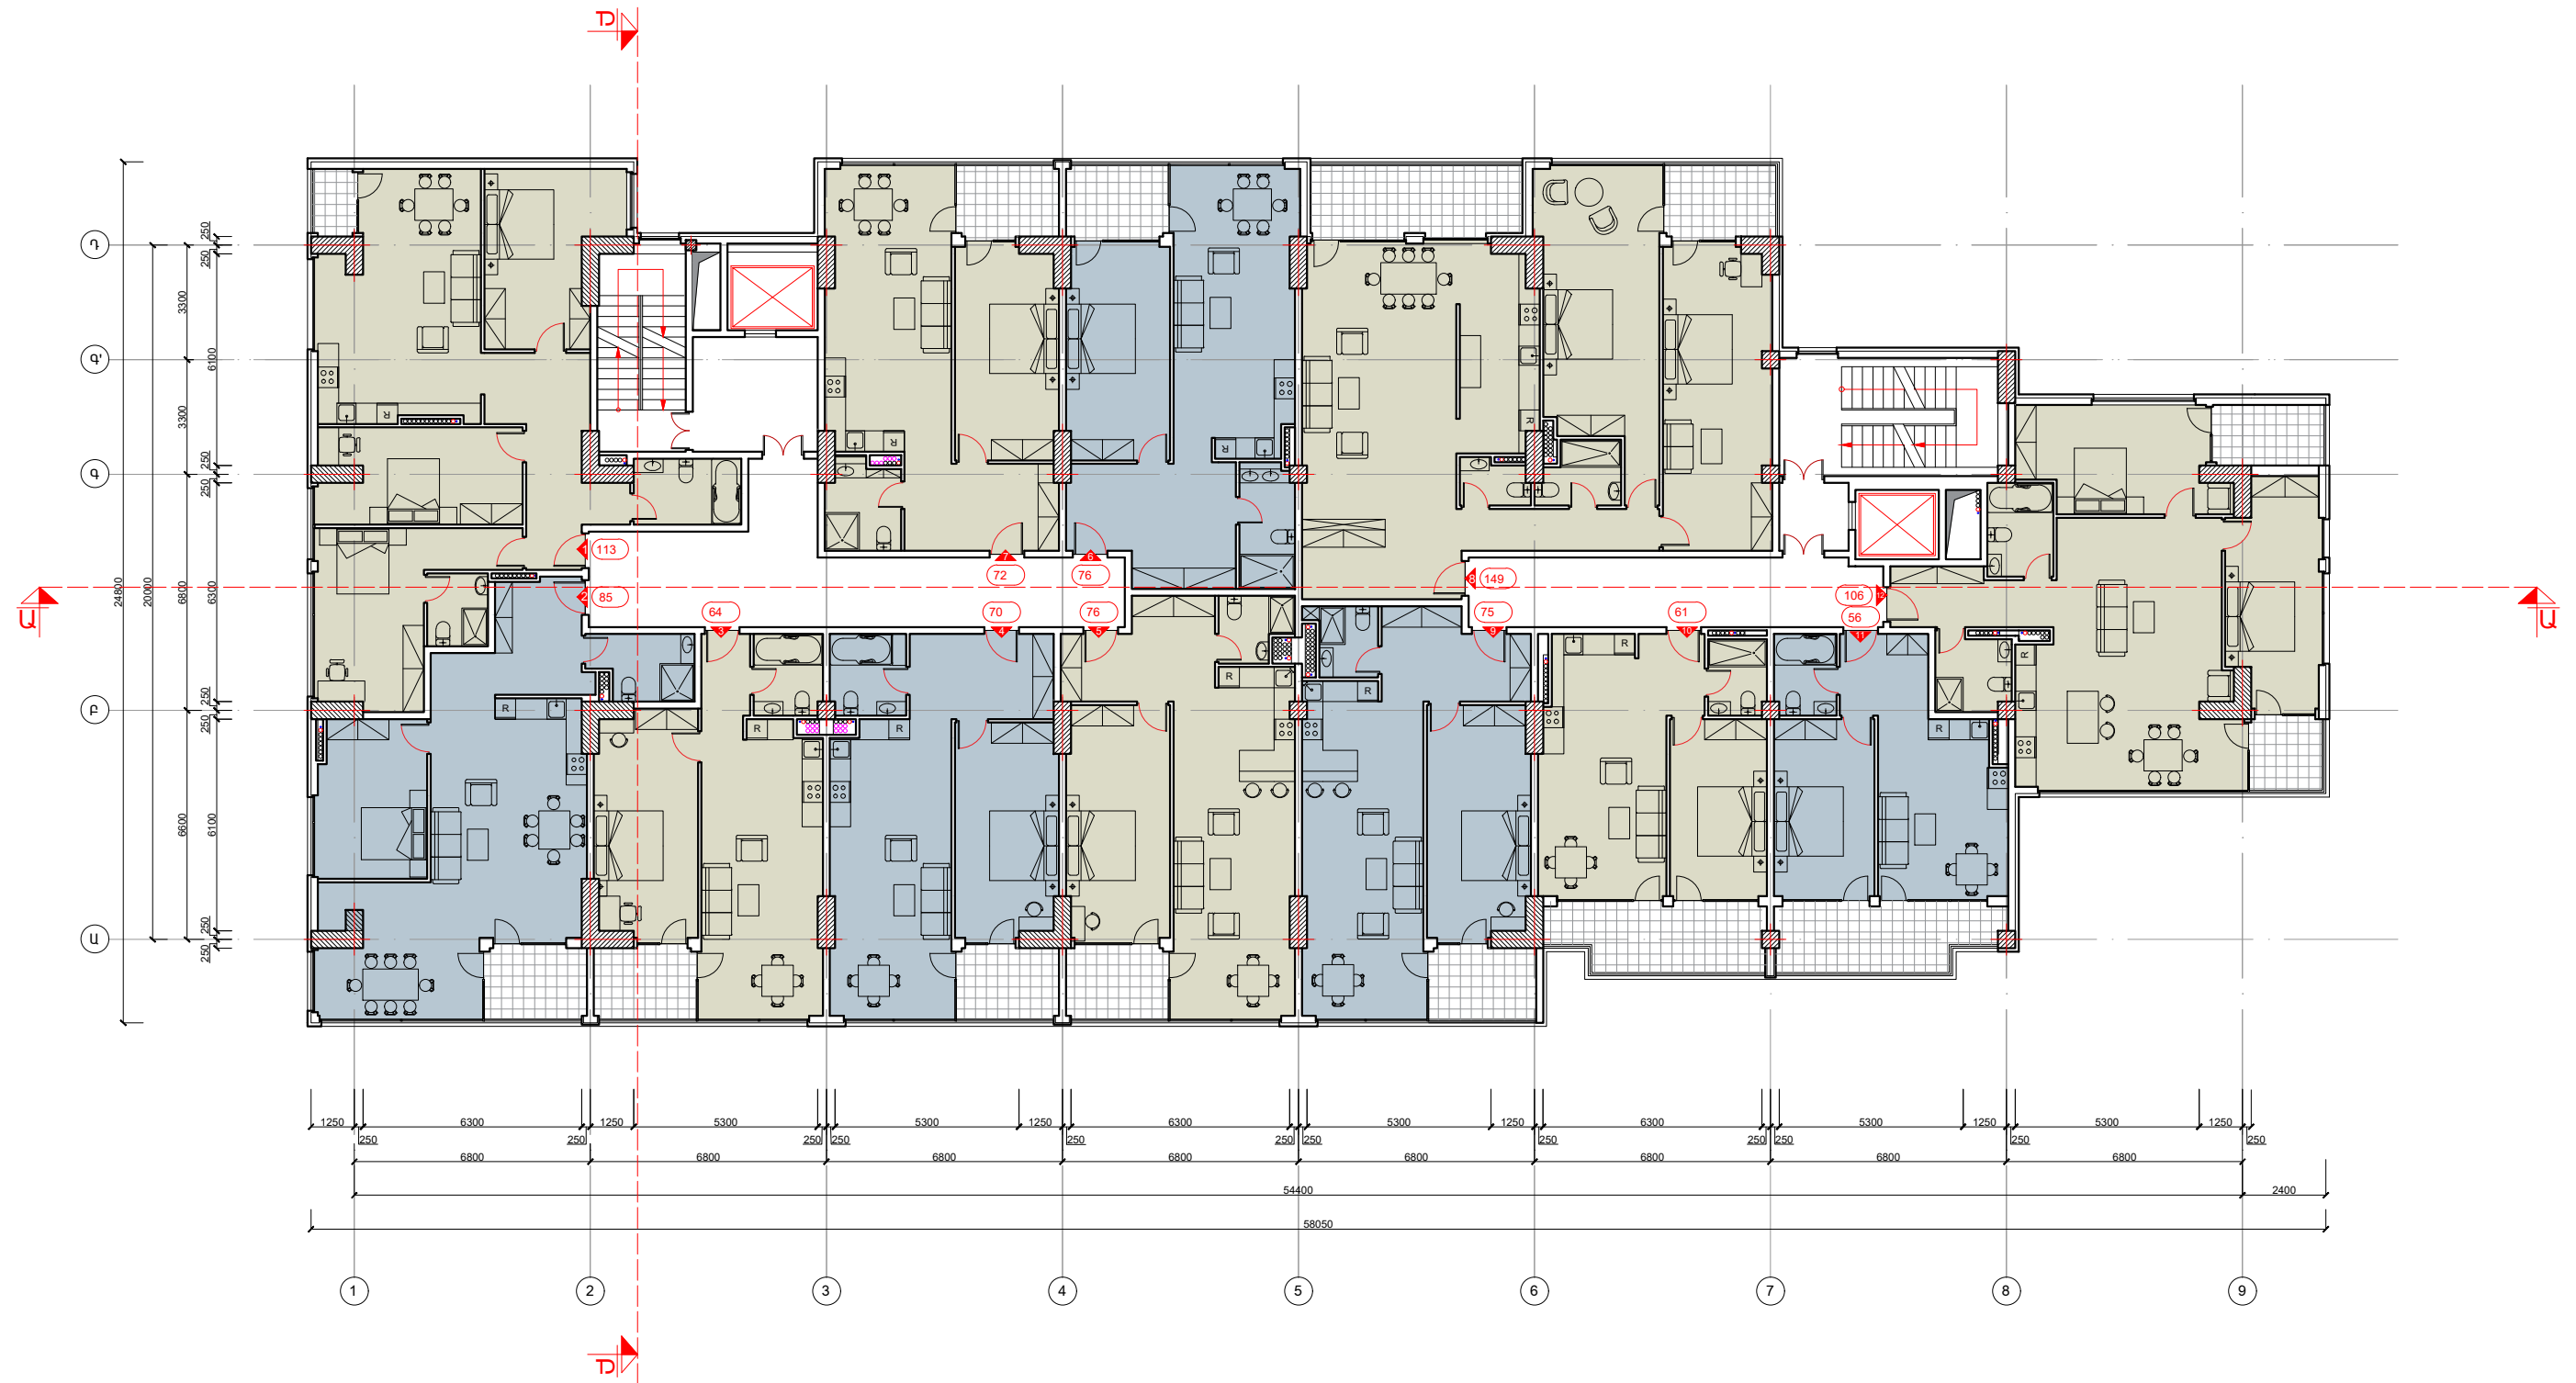

ՎԱՐԴԵՍ ԳՐԻԳՈՐՅԱՆ Ա/Ձ		Վ. Գրիգորյան	<b>ԲԱԶՄԱԲԱՎԱՐԱՆ ԲՆԱԿԵԼԻ ՇԵՆՔ</b> ԱՇԽԱՏԱՆՔԱՅԻՆ ՆԱԽԱԳԻԾ	ՎԱՌՈՒՑԱՊԱՏՈՂ՝ ՎԱՅԵ ԲԱՂՂԱՍԱՐՅԱՆ		
ՆԳՃ	ՃԲԴ-Ա-033	Գ. Պողոսյան		ՃԱՐՏԱՐԱՂԵՏԱԿԱՆ ՄԱՍ	ՓՈՒԼ	ԹԵՐԹ
ՆԳԿ	ԿԲԴ-Ա-024	Պ. Զելեցյան	Հասցե: Երևան, Կենտրոն վարչական շրջան, Գ. Գասպարյան 11 փողոց	ԱՆ	Ծ- 22	Ծ- 27
ՀԵՂԻՆԱԿ ԾԱՐՏԱՐԱՂԵՏ		Վ. Գրիգորյան	ԿԱՅԱԿՈՐՄԱՆ ՀԱՏԱԿԱԳԻԾ +6.60 ՆԻՇԻ ՎՈՒ Մ 1:200	info@esqiz.am +374 77 077 918 YEREVAN, ARMENIA 00149 WWW.ESQIZ.AM		




4-րդ ՀԱՐԿԻ ԿԱՅԱՎՈՐՄԱՆ ՀԱՏԱԿԱԳԻԾ +9.90 ՆԻՇՈՒՄ




ԿԱՐԳԵՍ ԳՐԻԳՈՐՅԱՆ Ա/Ձ		Վ. Գրիգորյան		<b>ԲԱԶՄԱՐԱԿԱՐԱՆ ԲՆԱԿԵԼԻ ՇԵՆՔ</b> ԱՇԽԱՏԱՆՔԱՅԻՆ ՆԱԽԱԳԻԾ			ԿԱՌԻՑԱԴԱՏՈՂ՝ ՎԱՅԵ ԲԱՂՂԱՍԱՐՅԱՆ		
ՆԳՃ	ՃԲԴ-Ա-033	Գ. Պողոսյան		ՃԱՐՏԱՐԱՂԵՏԱԿԱԼ ՄԱՍ			ՓՈՒԼ	ԹԵՐԹ	ԹԵՐԹԵՐ
ՆԳԿ	ԿԲԴ-Ա-024	Պ. Զելեցյան		Հասցե՝ Երևան, Կենտրոն վարչական շրջան, Գ. Գասպարյան 11 փողոց			ԱՆ	Ծ- 23	Ծ- 27
ՀԵՐԻՆԱԿ ԾԱՐՏԱՐԱՂԵՏ Վ. Գրիգորյան				ԿԱՅԱՎՈՐՄԱՆ ՀԱՏԱԿԱԳԻԾ +9.90 ՆԻՇԻ ՎՈՒ Մ 1:200			info@esqiz.am +374 77 077 918 YEREVAN, MASHTOTS 27 A WWW.ESQIZ.AM		

5-ՌԴ ՀԱՐԿԻ ԿԱՅԱԿՈՐՄԱՆ ՀԱՏԱԿԱԳԻԾ +13.20 ՆԻՇՈՒՄ

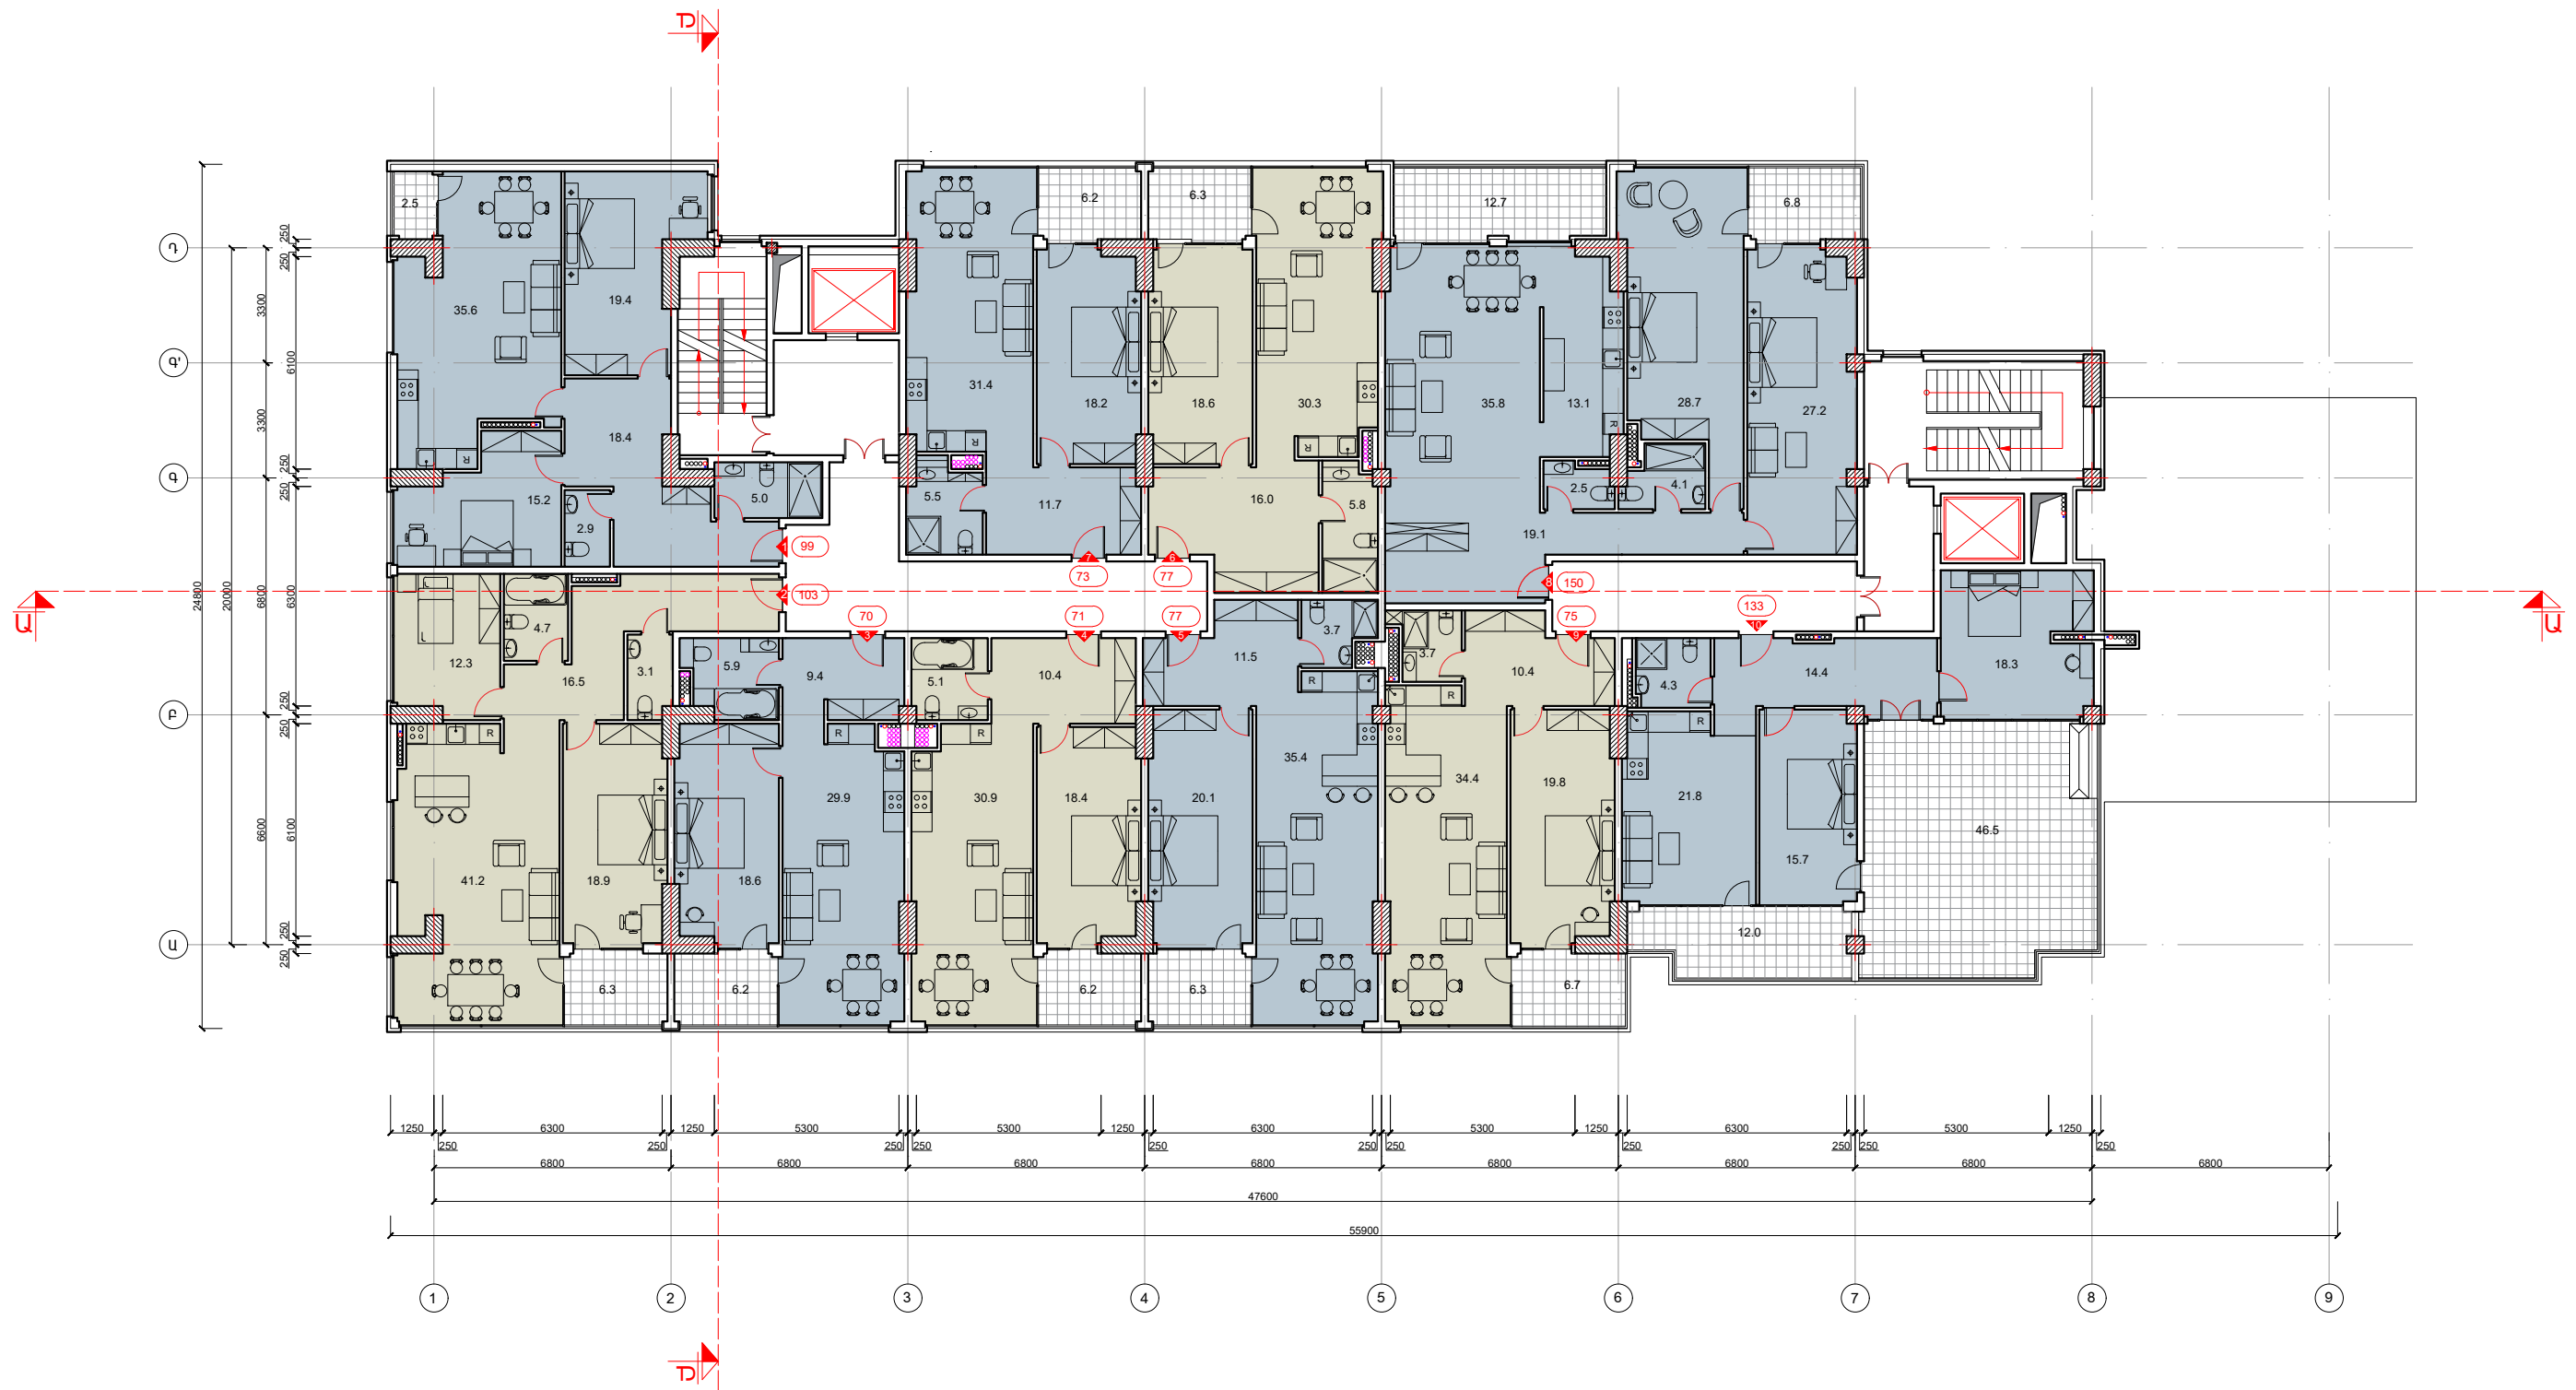

ԿԱՐԳԵՍ ԳՐԻԳՈՐՅԱՆ Ա/Ձ		Վ. Գրիգորյան	<b>ԲԱԶՆԱԲՆԱԿԱՐԱՆ ԲՆԱԿԵԼԻ ՇԵՆՔ</b> <b>ԱՇԽԱՏԱՆՔԱՅԻՆ ՆԱԽԱԳԻԾ</b> <b>ՃԱՐՏԱՐԱՂԴԵՏԱԿԱՆ ՄԱՍ</b> Հասցե՝ Երևան, Կենտրոն վարչական շրջան, Գ.Գասպարյան 11 փողոց <b>ԿԱՅԱԿՈՐՄԱՆ ՀԱՏԱԿԱԳԻԾ +13.20 ՆԻՇԻ ՎՈՒՄ</b> Մ 1:200	ԿԱՌՈՒՑԱՊԱՏՐՈՂ՝ ՎԱՅԵ ԲԱՂՂԱՍԱՐՅԱՆ		
ՆԳՃ	ՃԲԴ-Ա-033	Գ. Պողոսյան		ՓՈՒԼ	ԹԵՐԹ	ԹԵՐԹԵՐ
ՆԳԿ	ԿԲԴ-Ա-024	Պ. Զելեցյան		ԱՆ	Ծ- 24	Ծ- 27
ՀԵՂԻՆԱԿ ԾԱՐՏԱՐԱՂԵՏ		Վ. Գրիգորյան	info@esqiz.am +374 77 077 918 YEREVAN, ARMENIA 0014 WWW.ESQIZ.AM			

6-րդ ՀԱՐԿԻ ԿԱՅԱՎՈՐՄԱՆ ՀԱՏԱԿԱԳԻԾ +16.50 ՆԻՇՈՒՄ

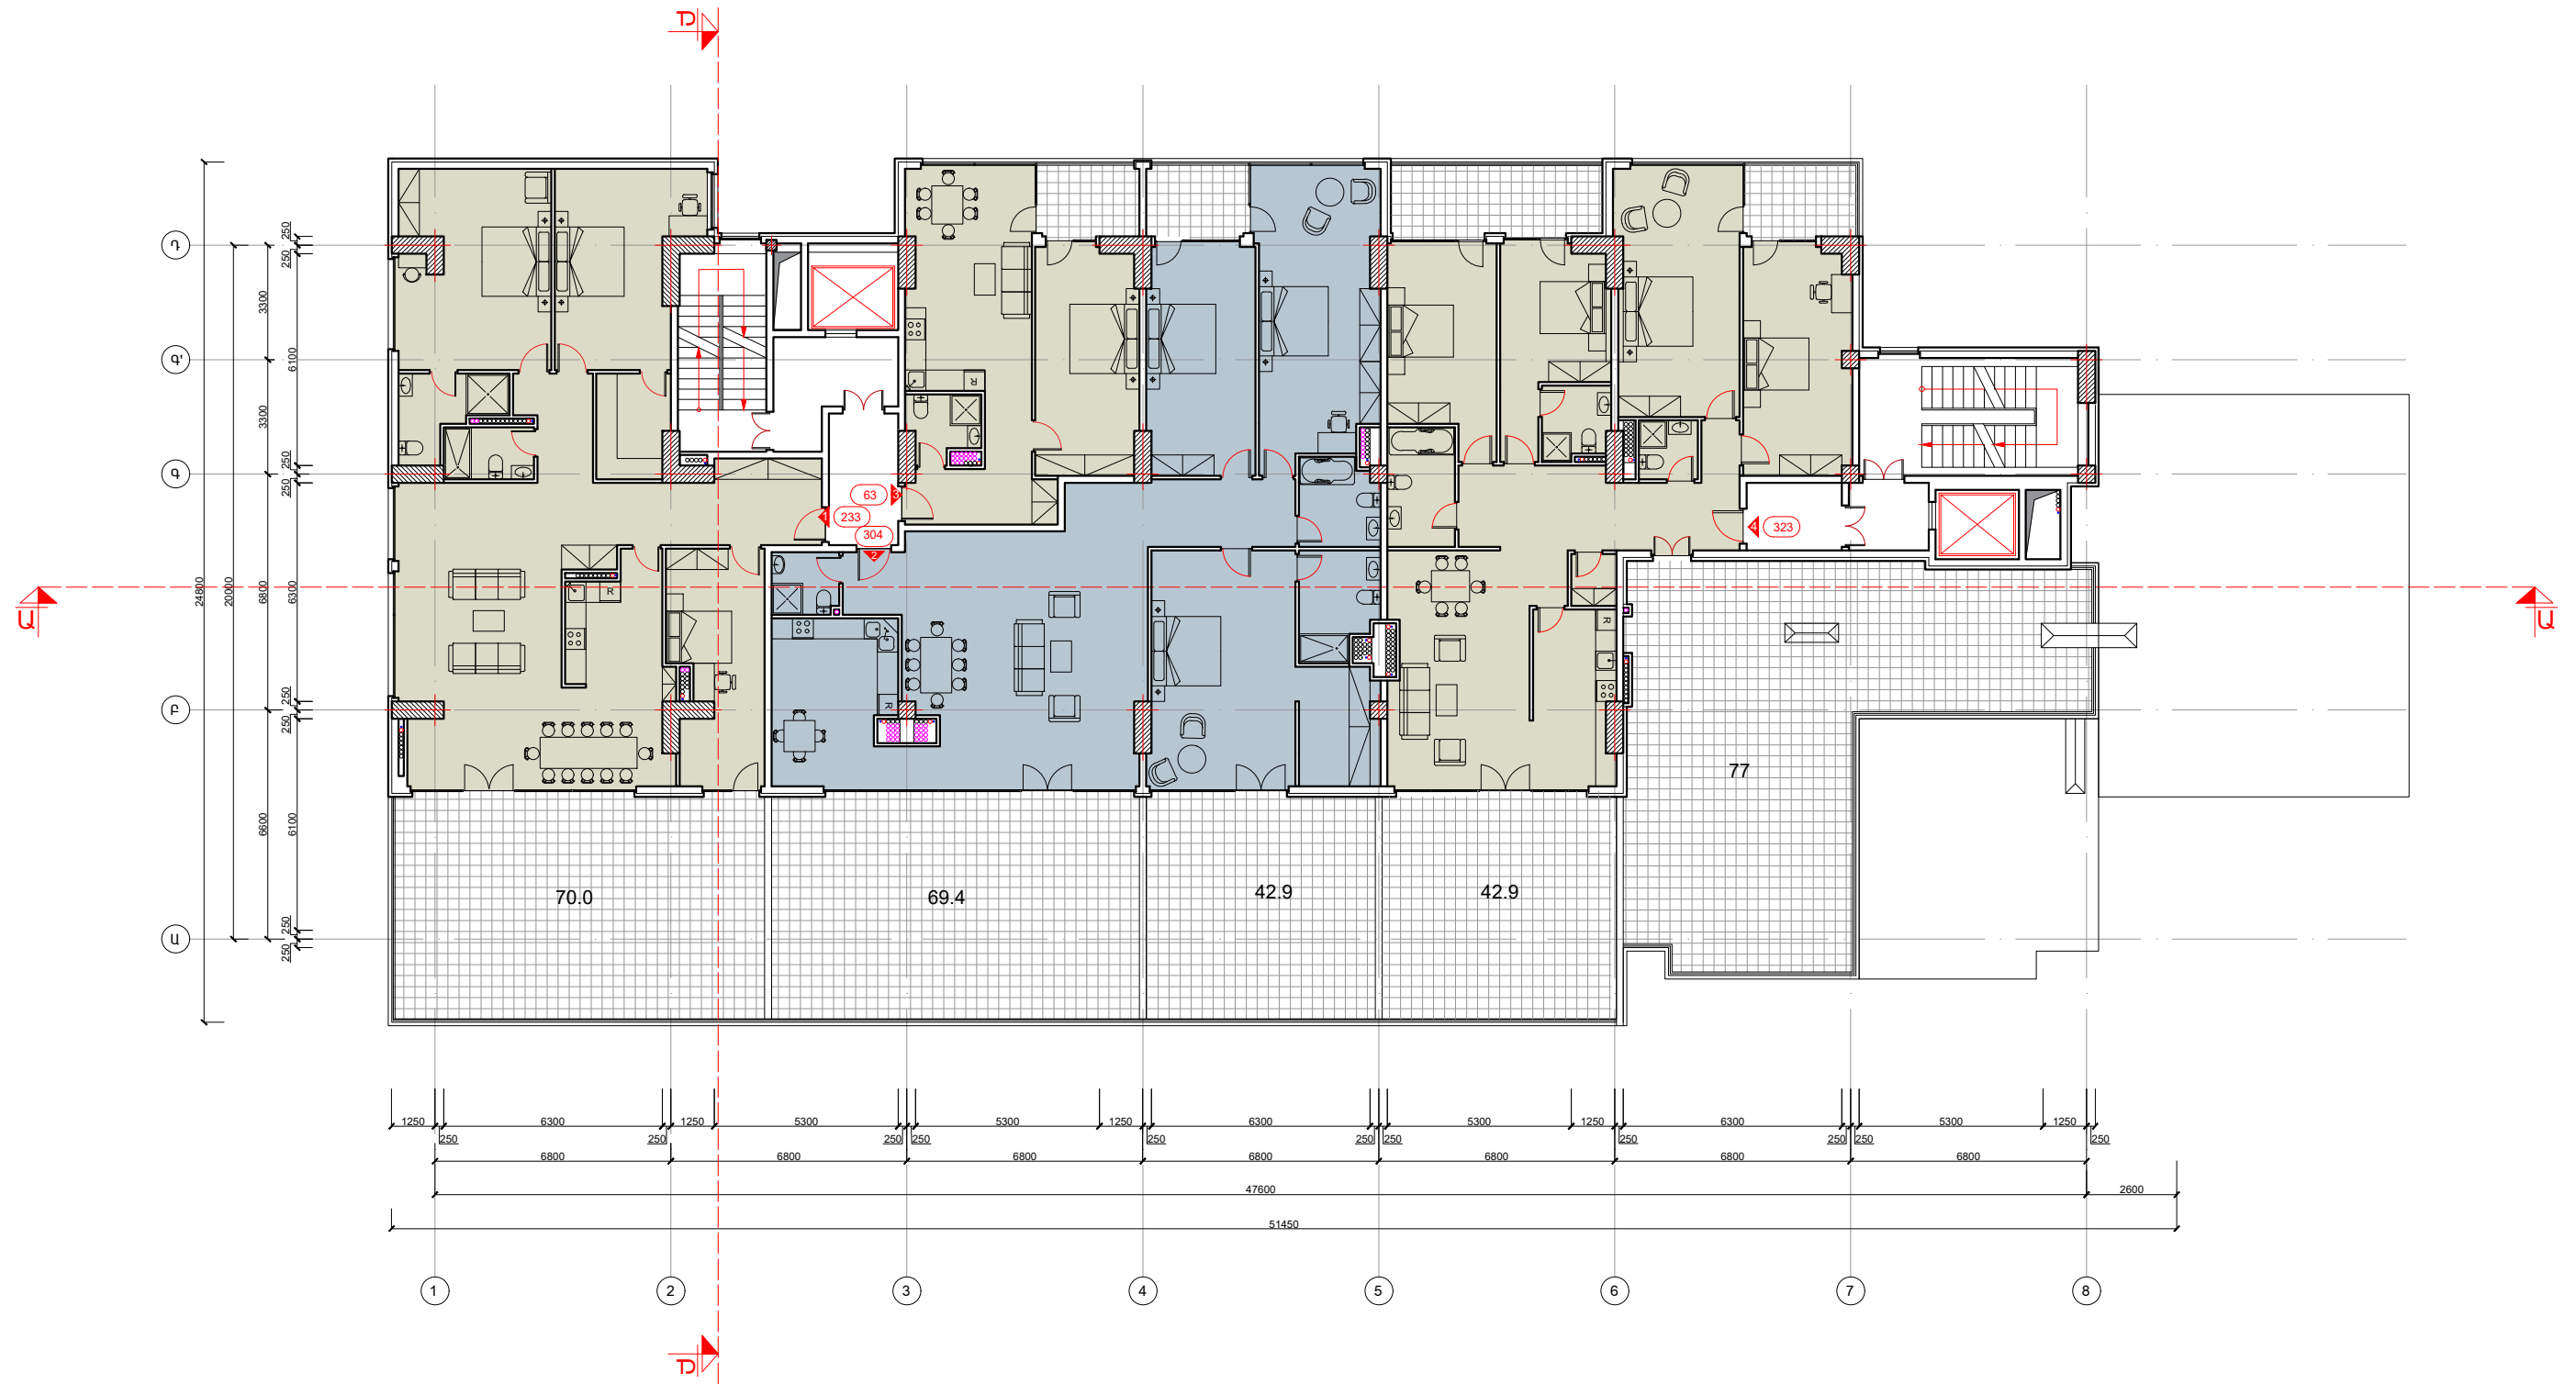

ՎԱՐԴԵՍ ԳՐԻԳՈՐՅԱՆ Ա/Ձ		Վ. Գրիգորյան	<b>ԲԱԶՄԱԲՆԱԿԱՐԱՆ ԲՆԱԿԵԼԻ ՇԵՆՔ</b> ԱՇԽԱՏԱՆՔԱՅԻՆ ՆԱԽԱԳԻԾ	ՎԱՌՈՒՑԱՊԱՏՈՂ՝ ՎԱՅԵ ԲԱՂՆԱՍԱՐՅԱՆ		
ՆԳԾ	ՃԲԴ-Ա-033	Գ. Պողոսյան		ՃԱՐՏԱՐԱՂԵՏԱԿԱՆ ՄԱՍ	ՓՈՒԼ	ԹԵՐԹ
ՆԳԿ	ԿԲԴ-Ա-024	Պ. Զելեցյան	Հասցե՝ Երևան, Կենտրոն վարչական շրջան, Գ. Գասպարյան 11 փողոց	ԱՆ	Ծ- 25	Ծ- 27
ՀԵՂԻՆԱԿ ԾԱՐՏԱՐԱՂԵՏ		Վ. Գրիգորյան	ԿԱՅԱՎՈՐՄԱՆ ՀԱՏԱԿԱԳԻԾ +16.50 ՆԻՇԻ ՎՊԱ Մ 1:200	info@esqiz.am +374 77 077 918 YEREVAN, ARMENIA 00149 WWW.ESQIZ.AM		

ԳՈՅՈՒԹՅՈՒՆ ՈՒՆԵՑՈՂ ԵՐԿԱՐԿ ՇԻՆՈՒԹՅՈՒՆ

ԿԵՐԻՆ ԱՆՏԱՌԱՅԻՆ 121/7

ԳՈՅՈՒԹՅՈՒՆ ՈՒՆԵՑՈՂ ԸՆՈՒՎԱՐԿ ՇԻՆՈՒԹՅՈՒՆ

Շենքի հարակից հողամասի օգտագործումը փոխադարձ համաձայնեցված է սեփականատերերի կողմից


Башенный кран Liebherr 120 HC

Բնակատար

Էլեկտրակայան

2 ՔԲ

Պայմանական նշաններ	
	շինարարական ժամանակավոր ճանապարհներ
	մեքենաների շարժման գլխավոր ուղղությունը
	կառուցվող շենքի եզրագիծ
	դարպասներ
	ժամանակավոր ցանկապատ
	ժամանակավոր ջրագիծ
	ջրի ծորակ
	ժամանակավոր շին հրապարակի լուսավորություն
①	օֆիս
②	բիզնես կենտրոն
③	Անվտանգության նշանների և ճրպանման եղանակների ցուցատախտակ
④	Մեքենաների վազակայան
⑤	Պահակաբետ
⑥	բաց պահեստ
⑦	տրանսֆորմատոր

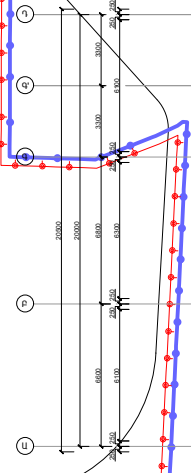

ՎԱՐԴԳԵՍ ԳՐԻԳՈՐՅԱՆ Ա/Ձ		Վ. Գրիգորյան		ԲԱԶՄԱԲՆԱԿԱՐԱՆ ԲՆԱԿԵԼԻ ԾԵՆՔ ԱՇԽԱՏԱՆՔԱՅԻՆ ՆԱԽԱԳԻԾ	ԿԱՌՈՒՄԱՊԱՏՈՂ՝ ՎԱՐԵ ԲԱՐԿԱՍՏՐԱՅԱՆ		
ՆԳԾ	ՃԲԴ-Ա-033	Գ. Պողոսյան			ՃԱՐՏԱՐԱՊԵՏԱԿԱՆ ՄԱՍ	ՓՈՒԼ	ԹԵՐԹ
ՆԳԿ	ԿԲԴ-Ա-024	Պ. Զեյնալյան		Հասցե: Երևան, Կենտրոն վարչական շրջան, Գ. Գասպարյան 11 փողոց	ԱՆ	Ծ- 26.1	Ծ- 27
ՀԵՐԻՆՆԱԿ ՃԱՐՏԱՐԱՊԵՏ Վ. Գրիգորյան				ՇԻՆԱԿԱՍՏԱԿԵՐՊՈՒՄԱՆ ՆԱԽԱԳԻԾ			
				Մ 1:350			

ԳՈՅՈՒԹՅՈՒՆ ՈՒՆԵՑՈՂ ԵՐԿԱՆՐԿ ՇԻՆՈՒԹՅՈՒՆ


ՎԵՐԻՆ ԱՆՏԱՈՒՅԻՆ 121/7

ԳՈՅՈՒԹՅՈՒՆ ՈՒՆԵՑՈՂ ԶԱՌԱՅԱՐԿ ՇԻՆՈՒԹՅՈՒՆ

Շենքի հարակից հողամասի օգտագործումը փոխադարձ համաձայնեցված է սեփականատերերի կողմից

Башенный кран Liebherr 120 HC

Պայմանական նշաններ	
	Հինհրապարակի ժամանակավոր ճանապարհներ
	Մեքենաների շարժման գլխավոր ուղղությունը
	Կամուրջով շենքի եզրագիծ
	Պարպասներ
	Ժամանակավոր ցանկապատ
	Ժամանակավոր ջրագիծ
	Ջրի ծորակ
	Ժամանակավոր շին հրապարակի լուսավորություն
①	օֆիս
②	բիրոգրարան
③	Մակտնագրության նշանների և ճոպանման եղանակների ցուցատախտակ
④	Մեքենաների լվացակայան
⑤	Պահակակետ
⑥	բաց պահեստ
⑦	տրանսֆորմատոր

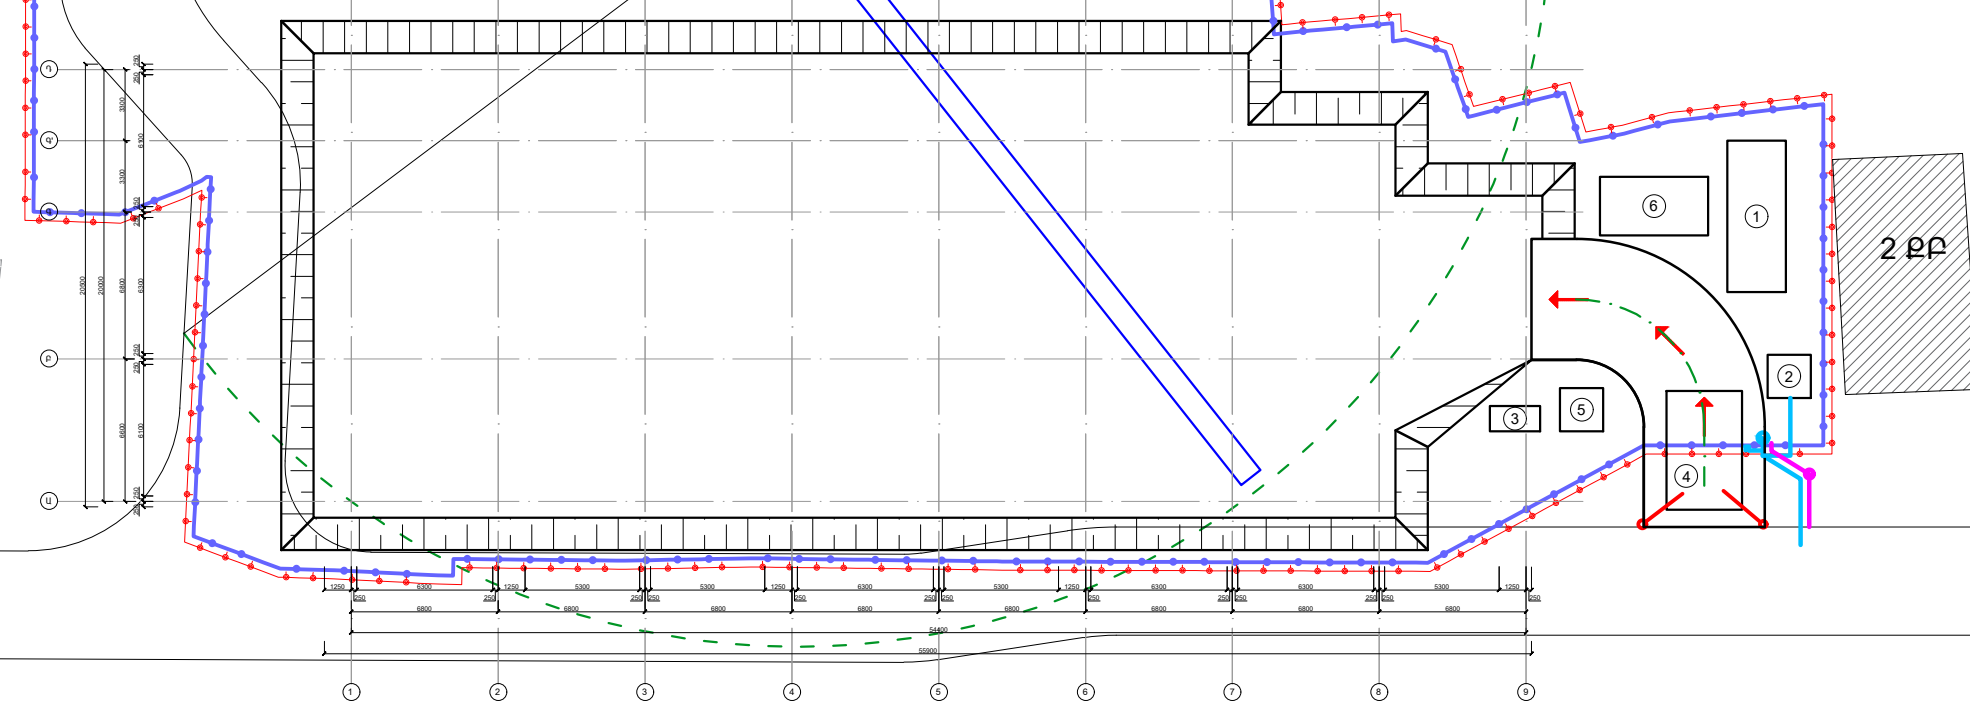


ՎԱՐԴԱԵՍ ԳՐԻԳՈՐՅԱՆ Ա/Զ		Վ. Գրիգորյան		<b>ԲԱԶՄԱԲԱՆԱԿԱՐԱՆ ԲՆԱԿԵԼԻ ՇԵՆՔ</b> ԱՇԽԱՏԱՆՔԱՅԻՆ ՆԱԽԱԳԻԾ	ԿԱՌՈՒՑԱԴԱՏՈՂ՝ ՎԱՐԵ ԲԱՐԴԱՄԱՐՅԱՆ		
ՆԳՃ	ՃԲԴ-Ա-033	Գ. Պողոսյան			ՃԱՐՏԱՐԱՊԵՏԱԿԱՆ ՄԱՍ	ՓՈՒԼ	ԹԵՐԹ
ՆԳԿ	ԿԲԴ-Ա-024	Պ. Զելեչյան		Հասցե: Երևան, Կենտրոն վարչական շրջան, Գ. Գասպարյան 11 փողոց	ԱՆ	Ծ- 26.2	Ծ- 27
ՀԵՐԻՆԱԿ ԾԱՐՏԱՐԱՊԵՏ Վ. Գրիգորյան				<b>ՇԻՆԿԱԶՄԱԿԵՐՊՈՒՄԱՆ ՆԱԽԱԳԻԾ</b> Մ 1:350	 info@esqiz.am +374 77 077 918 YEREVAN, MASHOTS 27A WWW.ESQIZ.AM		

**ԲԱԶՄԱԲՆԱԿԱՐԱՆ ԲՆԱԿԵԼԻ ՇԵՆՔԻ  
ԱՇԽԱՏԱՆՔԱՅԻՆ ՆԱԽԱԳԻԾ**

Հասցե՝ Երևան, Կենտրոն վարչական շրջան, Գ.Գասպարյան 11 փողոց

**ՇԻՆԱՐԱՐՈՒԹՅԱՆ ՕՐԱՑՈՒՅՑԱՅԻՆ ԳՐԱՖԻԿ**

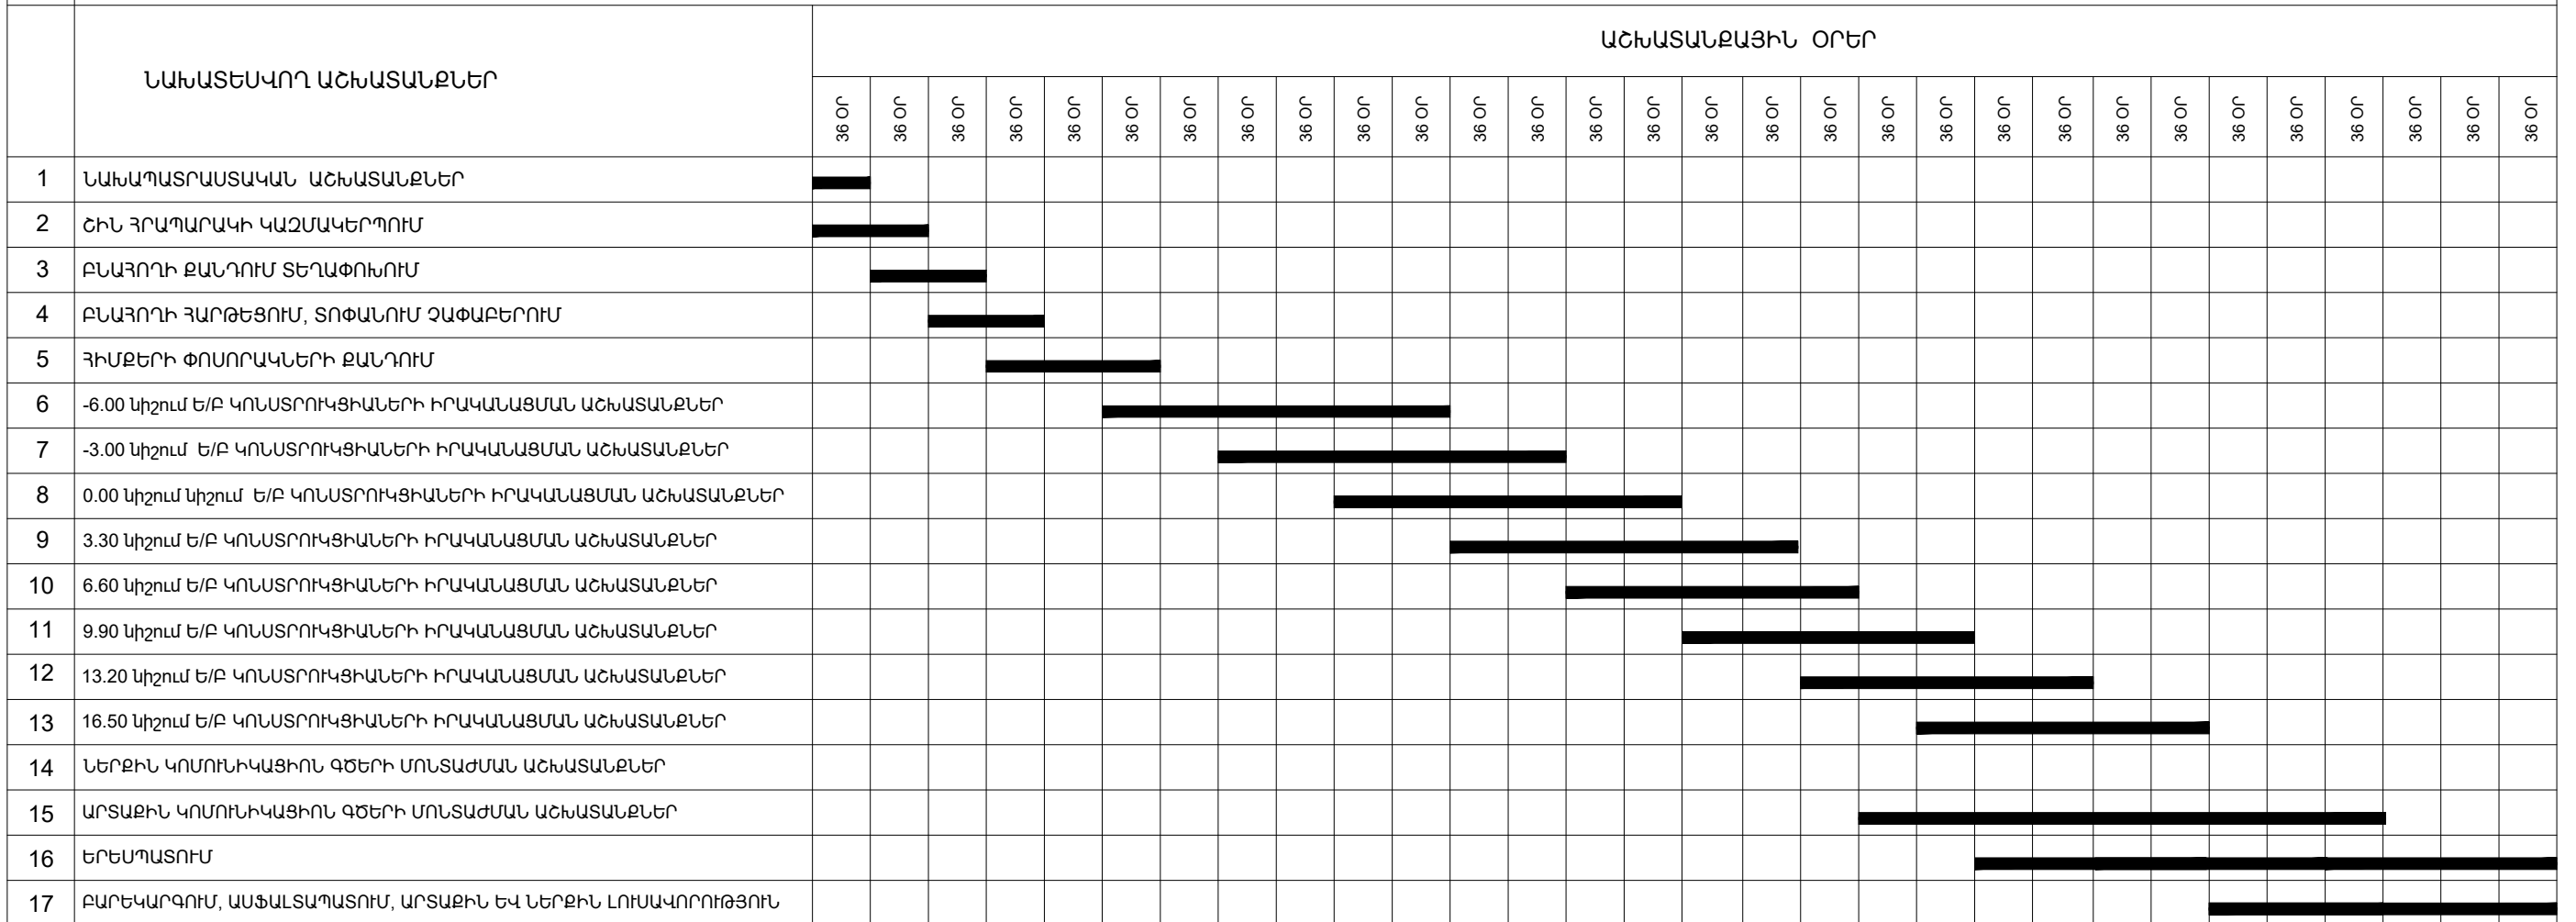

**ՇԻՆ ԱՇԽԱՏԱՆՔՆԵՐԻ ՏԵՎՈՂՈՒԹՅՈՒՆԸ ԿԱԶՄՈՒՄ Է 36 ԱՄԻՍ**

Համաձայնեցված է

ՊԱՏՎՈՐԱՏՈՒ՝ \_\_\_\_\_ ԿԱՅԵ ԲԱՂՂԱՍԱՐՅԱՆ

ԿԱՐԴԳԵՍ ԳՐԻԳՈՐՅԱՆ Ա/Ձ		Վ.Գրիգորյան		ԲԱԶՄԱԲՆԱԿԱՐԱՆ ԲՆԱԿԵԼԻ ՇԵՆՔ ԱՇԽԱՏԱՆՔԱՅԻՆ ՆԱԽԱԳԻԾ	ԿԱՌԻՑԱՊԱՏՈՂ՝ ԿԱՅԵ ԲԱՂՂԱՍԱՐՅԱՆ		
ՆԳՃ	ՃԲԴ-Ա-033	Գ.Պողոսյան			ՃԱՐՏԱՐԱՂԵՏԱԿԱՆ ՄԱՍ	ՓՈՒԼ	ԹԵՐԹ
ՆԳԿ	ԿԲԴ-Ա-024	Պ.Էլեյջյան		Հասցե՝ Երևան, Կենտրոն վարչական շրջան, Գ.Գասպարյան 11 փողոց	ԱՆ	Ճ- 27	Ճ- 27
ՀԵՐԻՆԱԿ ԾԱՐՏԱՐԱՂԵՏ		Վ.Գրիգորյան		ՇԻՆԱՐԱՐՈՒԹՅԱՆ ՕՐԱՑՈՒՅՑԱՅԻՆ ԳՐԱՖԻԿ			