


THE

THEESQIZ ARCHITECTURAL STUDIO

ԲՆԱԿԵԼԻ ՀԱՄԱԼԻՐ ՆԱԽԱԳԻԾ-ՓՈՒԼ

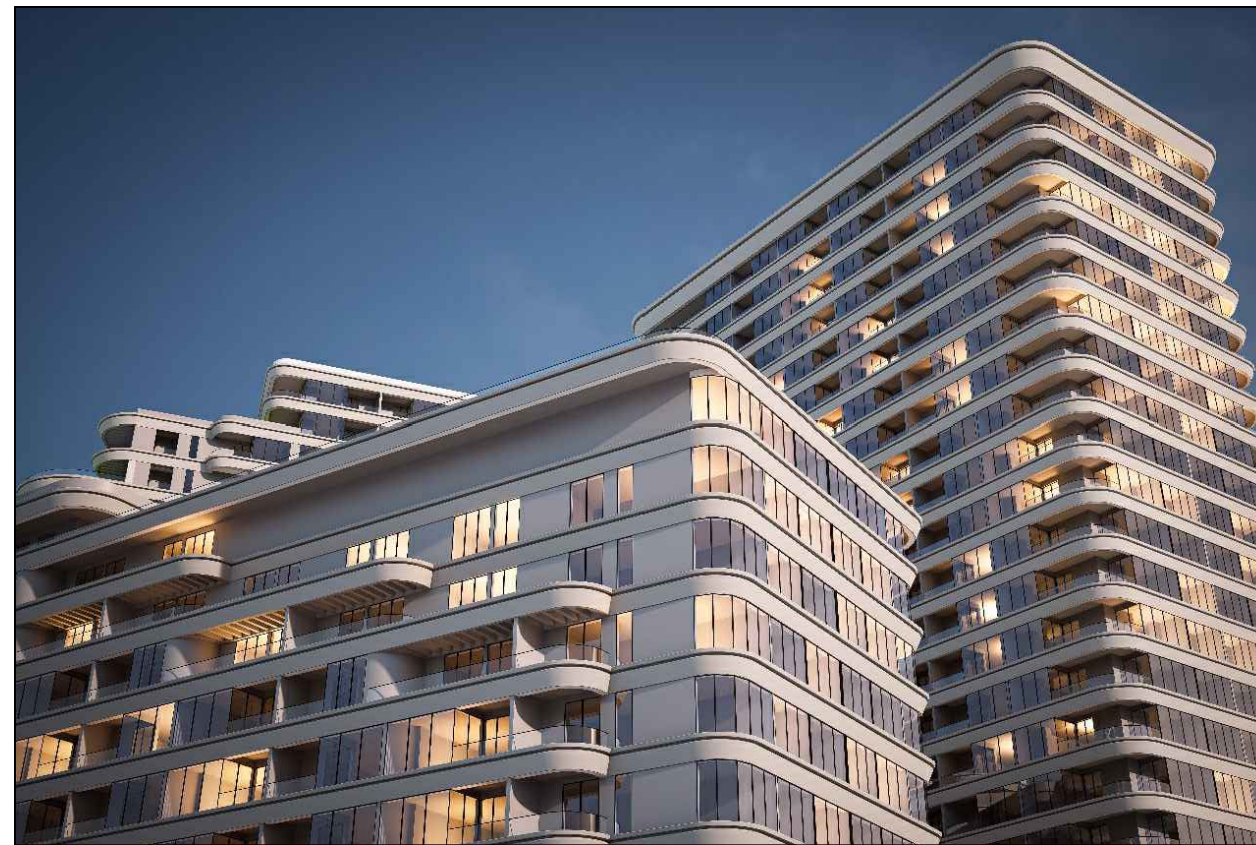

Հասցե՝ ք. Երևան, Մալաթիա-Սեբաստիա վարչական շրջան,
Ծիծեռնակաբերդի խճուղի 33/3

Երևան 2023



ESQIZ ARCHITECTURAL STUDIO

ԲՆԱԿԵԼԻ ՀԱՄԱԼԻՐ ՆԱԽԱԳԻԾ-ՓՈՒԼ

ՀԱՍՑԵ՝ ք. Երևան, Մալաթիա-Սեբաստիա վարչական շրջան, Ծիծեռնակաբերդի խճուղի 33/3

ԿԱՌՈՒՑԱՊԱՏՈՂ՝ "ԱԴԱՄԻՈՒՄ" ՍՊԸ

ՆԱԽԱԳԾԵՑ՝ "ԴԸ ԷՍՔԻ2" ՃԱՐՏԱՐԱՊԵՏԱԿԱՆ ԱՐԿԵՍՏԱՆՈՑ

ՎԱՐԴԳԵՍ ԳՐԻԳՈՐՅԱՆ Ա/Ձ

Երևան 2023

ԳԾԱԳՐԵՐԻ ԱՆՎԱՆԱՑԱՆԿ



ԲԱՑԱՏՐԱԳԻՐ

ՏԱՐԱԾԵԻ ԴԻՐԸ ՏԵՂԱՆՔՈՒՄ

Երևան քաղաքի Մալաթիա-Սեբաստիա վարչական շրջանի Ծիծեռնակաբերդի խ. 33/3 հասցեով բնակելի համալիրի նախագիծը մշակված է համաձայն 01/18-07/1-Ղ-38999-339 տրված 16.06.2023թ. ճՀԱ-ում ներկայացված պահանջների: Բնակելի համալիրը բաղկացած է 4 միմյանց նկատմամբ կասկադաձև տեղադրված մասնաշենքերից (A, B, C և D):

Համալիրի առավելագույն բարձրությունը 0.00 նիշից 72.60 մետր է (A մասնաշենք), իսկ նվազագույնը 0.00 նիշից՝ 26.40 մետր (D մասնաշենք): Ավտոկայանատեղը լուծված է 5 ստորգետնյա հարկով՝ 3 լիարժեք և 2 կիսով չափ: Ապահովված կայանատեղիների քանակը 530 է, որից 486-ը մեկ տեղանի է, 44-ը՝ երկու տեղանի:

-9.90 և -6.60 նիշերում ավտոկայանատեղին կից նախատեսվում են հասարակական նշանակության տարածքներ (C և D մասնաշենքեր): -3.30 նիշում նախատեսվում են հասարակական տարածքներ A, B մասնաշենքերում:

Բնակելի հարկերը նախատեսվում են՝

- A մասնաշենք՝ 0.00-ից մինչև 66.00 նիշերում (21 հարկ);
- B մասնաշենք՝ 0.00-ից մինչև 56.10 նիշերում (18 հարկ);
- C մասնաշենք՝ -3.30-ից մինչև 49.50 նիշերում (17 հարկ);
- D մասնաշենք՝ -3.30-ից մինչև 19.80 նիշերում (8 հարկ);

Համալիրում նաև նախատեսված է լողավազան 23.10 նիշում (D մասնաշենք):

Մասնաշենքերի վերգետնյա հարկերը՝

- A մասնաշենք՝ -3.30-ից մինչև 69.30 նիշերում (23 հարկ՝ ներառյալ տեխնիկական հարկը);
- B մասնաշենք՝ -3.30-ից մինչև 59.40 նիշերում (20 հարկ՝ ներառյալ կոմունիկացիոն հարկը);
- C մասնաշենք՝ -9.90-ից մինչև 49.50 նիշերում (19 հարկ);
- D մասնաշենք՝ -9.90-ից մինչև 23.10 նիշերում (11 հարկ);

Հաշվի առնելով տեղանքի ռելիեֆի առանձնահատկությունները A, C, և D մասնաշենքերի վերգետնյա հարկերը բակի հատվածից 1 հարկով նվազում են, համապատասխանաբար՝ 22, 18, 10 հարկի:

Աստիճանավանդակների դռները հակահրդեհային են և ինքնափակվող:

Վերելակների դռները հակահրդեհային են:

Վերելակների հորաններում նախատեսված է հրդեհի դեպքում օդի դիմհար:

- Կադաստրային ծածկագիր - 01-007-0282-0209
- Մակերեսի չափը(հա) - 1.0
- Նպատակային նշանակությունը - ԲՆԱԿԱՎԱՅՐԵՐԻ
- Գործառնական նշանակությունը և հողատեսքը - ՀԱՍԱՐԱԿԱԿԱՆ ԿԱՌՈՒՑԱԴԱՏՄԱՆ
- Գրանցման իրավունքի տեսակը - ՍԵՓԱԿԱՆՈՒԹՅՈՒՆ

1.	ԲԱՑԱՏՐԱԳԻՐ, ՆԱԽԱԳԾԻ ԿԱԶՄԸ	
2.	ՆԱԽԱԳԾԻ ԿԱԶՄԸ	
3.	ՆԱԽԱԳԾԻ ԿԱԶՄԸ	
4.	ԻՐԱՎԻՃԱԿԱՅԻՆ ՀԱՏԱԿԱԳԻԾ	Մ 1:2000
5.	ԲՆԱԿԵԼԻ ՀԱՄԱԼԻՐԻ ԳԼԽԱՎՈՐ ՀԱՏԱԿԱԳԻԾ	Մ 1:250
6.	ԱՎՏՈԿԱՅԱՆԱՏԵՂԻ ՀԱՏԱԿԱԳԻԾ -19.80 նիշում	Մ 1:200
7.	ԱՎՏՈԿԱՅԱՆԱՏԵՂԻ ՀԱՏԱԿԱԳԻԾ -16.50 նիշում	Մ 1:200
8.	ԱՎՏՈԿԱՅԱՆԱՏԵՂԻ ՀԱՏԱԿԱԳԻԾ -13.20 նիշում	Մ 1:200
9.	ԱՎՏՈԿԱՅԱՆԱՏԵՂԻ ՀԱՏԱԿԱԳԻԾ -9.90 նիշում	Մ 1:200
10.	ԱՎՏՈԿԱՅԱՆԱՏԵՂԻ ՀԱՏԱԿԱԳԻԾ -6.60 նիշում	Մ 1:200
11.	ԱՎՏՈԿԱՅԱՆԱՏԵՂԻ ՄԱԿՆԻՇԱՎՈՐՄԱՆ ՀԱՏԱԿԱԳԻԾ -19.80 նիշում	Մ 1:200
12.	ԱՎՏՈԿԱՅԱՆԱՏԵՂԻ ՄԱԿՆԻՇԱՎՈՐՄԱՆ ՀԱՏԱԿԱԳԻԾ -16.50 նիշում	Մ 1:200
13.	ԱՎՏՈԿԱՅԱՆԱՏԵՂԻ ՄԱԿՆԻՇԱՎՈՐՄԱՆ ՀԱՏԱԿԱԳԻԾ -13.20 նիշում	Մ 1:200
14.	ԱՎՏՈԿԱՅԱՆԱՏԵՂԻ ՄԱԿՆԻՇԱՎՈՐՄԱՆ ՀԱՏԱԿԱԳԻԾ -9.90 նիշում	Մ 1:200
15.	ԱՎՏՈԿԱՅԱՆԱՏԵՂԻ ՄԱԿՆԻՇԱՎՈՐՄԱՆ ՀԱՏԱԿԱԳԻԾ -6.60 նիշում	Մ 1:200
16.	ԺԱՄԱՆԱԿԱՎՈՐ ԹԱՔՍՏՈՑԻ ՀԱՏԱԿԱԳԻԾ	Մ 1:500
17.	A մասնաշենքի սխեմա	
18.	ՀԱՍԱՐԱԿԱԿԱՆ ՀԱՐԿԻ ՀԱՏԱԿԱԳԻԾ -3.30 նիշում (մասնաշենք A)	Մ 1:200
19.	1-ին ԲՆԱԿԵԼԻ ՀԱՐԿԻ ՀԱՏԱԿԱԳԻԾ ±0.00 նիշում (մասնաշենք A)	Մ 1:200
20.	2-18 ԲՆԱԿԵԼԻ ՀԱՐԿԻ ՀԱՏԱԿԱԳԻԾ +3.30 - +56.10 նիշում (մասնաշենք A)	Մ 1:200
21.	19-րդ ԲՆԱԿԵԼԻ ՀԱՐԿԻ ՀԱՏԱԿԱԳԻԾ +59.40 նիշում (մասնաշենք A)	Մ 1:200
22.	20-րդ ԲՆԱԿԵԼԻ ՀԱՐԿԻ ՀԱՏԱԿԱԳԻԾ +62.70 նիշում (մասնաշենք A)	Մ 1:200
23.	21-րդ ԲՆԱԿԵԼԻ ՀԱՐԿԻ ՀԱՏԱԿԱԳԻԾ +66.00 նիշում (մասնաշենք A)	Մ 1:200
24.	ՏԵԽՆԻԿԱԿԱՆ ՀԱՐԿԻ ՀԱՏԱԿԱԳԻԾ +69.30 նիշում (մասնաշենք A)	Մ 1:200
25.	ՏԱՆԻՔԻ ՀԱՏԱԿԱԳԻԾ (մասնաշենք A)	Մ 1:200

- Կառուցապատման մակերես 0.00 նիշում - 3924.1 մ² (39.2%)
- Սալվածքներ և ճանապարհներ - 2014.7 մ² (20.1%)
- Կանաչապատման մակերես - 4072.3 մ² (40.7%)
- Ավտոկայանատեղիների քանակը - 520 հատ (76.8%)
- 1 տեղանի կայանատեղիների քանակ - 476
- 2 տեղանի կայանատեղիների քանակ - 44
- ԸՆԴՀԱՆՈՒՐ ԿԱՅԱՆՎՈՂ ՄԵՔԵՆԱՆԵՐԻ ՔԱՆԱԿ - 564
- Բնակարանների քանակը - 677 հատ
- Բնակելի կառուցապատման մակերես - 65908 մ²
- Բնակելի օգտագործվող մակերես - 50731 մ²
- Հասարակական կառուցապատման մակերես - 6983 մ²
- Հասարակական օգտագործվող մակերես - 4804 մ²
- Շին. մակերես - 100971 մ²

ՎԱՐՂԱԿԵՆ ԳՐԻԳՈՐՅԱՆ Ա/Ձ	Վ.Գրիգորյան		ԲՆԱԿԵԼԻ ՀԱՄԱԼԻՐԻ ՆԱԽԱԳԻԾ-ՓՈՒԼ	ԿԱՌՈՒՑԱԴԱՏՈՂ՝ "ԱՐԱՄԻՈՒՄ" ՍՊԸ		
ՆԳՃ	ՃԲԴ-Ա-033	Գ.Պողոսյան	ՃԱՐՏԱՐԱՊԵՏԱԿԱՆ ՄԱՍ	ՓՈՒԼ	ԹԵՐԹ	ԹԵՐԹԵՐ
ՄՏՆԱԳԻՐ			Հասցե՝ Երևան, Մալաթիա-Սեբաստիա վարչական շրջան, Ծիծեռնակաբերդի խճուղի խ.33/3 հողամաս	ԱՆ	1	Ծ- 106
ՃԱՐՏԱՐԱՊԵՏ	Վ.Գրիգորյան		ԲԱՑԱՏՐԱԳԻՐ, ՆԱԽԱԳԾԻ ԿԱԶՄԸ			
				info@esqiz.am +374 77 077 918 YEREVAN, RAJONSOTS 27-A WWW.ESQIZ.AM		

ԳԾԱԳՐԵՐԻ ԱՆՎԱՆԱՑԱՆԿ


26.	ՃԱԿԱՏ ԸՍՏ 5/A-12/A ԱՌԱՆՑՔՆԵՐԻ (մասնաշենք A)	Մ 1:400
27.	ՃԱԿԱՏ Ա/A - Դ/A ԱՌԱՆՑՔՆԵՐԻ (մասնաշենք A)	Մ 1:400
28.	ՃԱԿԱՏ 12/A-4/A ԱՌԱՆՑՔՆԵՐԻ (մասնաշենք A)	Մ 1:400
29.	ԼԱՅՆԱԿԱՆ ԿՏՐՎԱԾՔ 1-1 (մասնաշենք A)	Մ 1:300
30.	ԵՐԿԱՅՆԱԿԱՆ ԿՏՐՎԱԾՔ 2-2 (մասնաշենք A)	Մ 1:350
31.	ՄԱԿՆԻՇԱՎՈՐՄԱՆ ՀԱՏԱԿԱԳԻԾ -3.30 նիշում (մասնաշենք A)	Մ 1:200
32.	ԿԱՀԱՎՈՐՄԱՆ ՀԱՏԱԿԱԳԻԾ ±0.00 նիշում (մասնաշենք A)	Մ 1:200
33.	ԿԱՀԱՎՈՐՄԱՆ ՀԱՏԱԿԱԳԻԾ +3.30 - +56.10 նիշերում (մասնաշենք A)	Մ 1:200
34.	ԿԱՀԱՎՈՐՄԱՆ ՀԱՏԱԿԱԳԻԾ +59.40 նիշում (մասնաշենք A)	Մ 1:200
35.	ԿԱՀԱՎՈՐՄԱՆ ՀԱՏԱԿԱԳԻԾ +62.70 նիշում (մասնաշենք A)	Մ 1:200
36.	ԿԱՀԱՎՈՐՄԱՆ ՀԱՏԱԿԱԳԻԾ +66.00 նիշում (մասնաշենք A)	Մ 1:200
37.	B մասնաշենքի սխեմա	
38.	ՀԱՍԱՐԱԿԱԿԱՆ ՀԱՐԿԻ ՀԱՏԱԿԱԳԻԾ -3.30 նիշում (մասնաշենք B)	Մ 1:200
39.	1-16 ԲՆԱԿԵԼԻ ՀԱՐԿԵՐԻ ՀԱՏԱԿԱԳԻԾ ±0.00 - +49.50 նիշում (մասնաշենք B)	Մ 1:150
40.	17-րդ ԲՆԱԿԵԼԻ ՀԱՐԿԻ ՀԱՏԱԿԱԳԻԾ +52.80 նիշում (մասնաշենք B)	Մ 1:150
41.	18-րդ ԲՆԱԿԵԼԻ ՀԱՐԿԻ ՀԱՏԱԿԱԳԻԾ +56.10 նիշում (մասնաշենք B)	Մ 1:150
42.	ՏԱՆԻՔԻ ՀԱՏԱԿԱԳԻԾ (մասնաշենք B)	Մ 1:150
43.	ՃԱԿԱՏ ԸՍՏ 6/B-1/B ԱՌԱՆՑՔՆԵՐԻ (մասնաշենք B)	Մ 1:400
44.	ՃԱԿԱՏ ԸՍՏ 1/B-5/B ԱՌԱՆՑՔՆԵՐԻ (մասնաշենք B)	Մ 1:400
45.	ԼԱՅՆԱԿԱՆ ԿՏՐՎԱԾՔ 3-3 (մասնաշենք B)	Մ 1:300
46.	ԵՐԿԱՅՆԱԿԱՆ ԿՏՐՎԱԾՔ 4-4 (մասնաշենք B)	Մ 1:300
47.	ՄԱԿՆԻՇԱՎՈՐՄԱՆ ՀԱՏԱԿԱԳԻԾ -3.30 նիշում (մասնաշենք B)	Մ 1:200
48.	ԿԱՀԱՎՈՐՄԱՆ ՀԱՏԱԿԱԳԻԾ ±0.00 - +49.50 նիշերում (մասնաշենք B)	Մ 1:150
49.	ԿԱՀԱՎՈՐՄԱՆ ՀԱՏԱԿԱԳԻԾ +52.80 նիշում (մասնաշենք B)	Մ 1:150
50.	18-րդ ԲՆԱԿԵԼԻ ՀԱՐԿԻ ՀԱՏԱԿԱԳԻԾ +56.10 նիշում (մասնաշենք B)	Մ 1:150
51.	C մասնաշենքի սխեմա	
52.	ՀԱՍԱՐԱԿԱԿԱՆ ՀԱՐԿԻ ՀԱՏԱԿԱԳԻԾ -9.90 նիշում (մասնաշենք C)	Մ 1:200
53.	ՀԱՍԱՐԱԿԱԿԱՆ ՀԱՐԿԻ ՀԱՏԱԿԱԳԻԾ -6.60 նիշում (մասնաշենք C)	Մ 1:200
54.	-1- 8 ԲՆԱԿԵԼԻ ՀԱՐԿԵՐԻ ՀԱՏԱԿԱԳԻԾ -3.30 - +23.10 նիշերում (մասնաշենք C)	Մ 1:200
55.	9-րդ ԲՆԱԿԵԼԻ ՀԱՐԿԻ ՀԱՏԱԿԱԳԻԾ +26.40 նիշում (մասնաշենք C)	Մ 1:200
56.	10-րդ ԲՆԱԿԵԼԻ ՀԱՐԿԻ ՀԱՏԱԿԱԳԻԾ +29.70 նիշում (մասնաշենք C)	Մ 1:200
57.	11-րդ ԲՆԱԿԵԼԻ ՀԱՐԿԻ ՀԱՏԱԿԱԳԻԾ +33.00 նիշում (մասնաշենք C)	Մ 1:200
58.	12-րդ ԲՆԱԿԵԼԻ ՀԱՐԿԻ ՀԱՏԱԿԱԳԻԾ +36.30 նիշում (մասնաշենք C)	Մ 1:200

59.	13-րդ ԲՆԱԿԵԼԻ ՀԱՐԿԻ ՀԱՏԱԿԱԳԻԾ +39.60 նիշում (մասնաշենք C)	Մ 1:200
60.	14-րդ ԲՆԱԿԵԼԻ ՀԱՐԿԻ ՀԱՏԱԿԱԳԻԾ +42.90 նիշում (մասնաշենք C)	Մ 1:200
61.	15-րդ ԲՆԱԿԵԼԻ ՀԱՐԿԻ ՀԱՏԱԿԱԳԻԾ +46.20 նիշում (մասնաշենք C)	Մ 1:200
62.	16-րդ ԲՆԱԿԵԼԻ ՀԱՐԿԻ ՀԱՏԱԿԱԳԻԾ +49.50 նիշում (մասնաշենք C)	Մ 1:200
63.	ՏԱՆԻՔԻ ՀԱՏԱԿԱԳԻԾ (մասնաշենք C)	Մ 1:200
64.	ՃԱԿԱՏ ԸՍՏ 1/C-4/C ԱՌԱՆՑՔՆԵՐԻ (մասնաշենք C)	Մ 1:400
65.	ՃԱԿԱՏ ԸՍՏ 6/C-9/C ԱՌԱՆՑՔՆԵՐԻ (մասնաշենք C)	Մ 1:400
66.	ՃԱԿԱՏ ԸՍՏ 11/C-14/C ԱՌԱՆՑՔՆԵՐԻ (մասնաշենք C)	Մ 1:400
67.	ՃԱԿԱՏ ԸՍՏ 8/C-7/C ԱՌԱՆՑՔՆԵՐԻ (մասնաշենք C)	Մ 1:400
68.	ԼԱՅՆԱԿԱՆ ԿՏՐՎԱԾՔ 5-5 (մասնաշենք C)	Մ 1:300
69.	ԵՐԿԱՅՆԱԿԱՆ ԿՏՐՎԱԾՔ 6-6, 7-7, 8-8 (մասնաշենք C)	Մ 1:350
70.	ՄԱԿՆԻՇԱՎՈՐՄԱՆ ՀԱՏԱԿԱԳԻԾ -9.90 նիշում (մասնաշենք C)	Մ 1:200
71.	ՄԱԿՆԻՇԱՎՈՐՄԱՆ ՀԱՏԱԿԱԳԻԾ -6.60 նիշում (մասնաշենք C)	Մ 1:200
72.	ԿԱՀԱՎՈՐՄԱՆ ՀԱՏԱԿԱԳԻԾ -3.30 - +23.10 նիշերում (մասնաշենք C)	Մ 1:200
73.	ԿԱՀԱՎՈՐՄԱՆ ՀԱՏԱԿԱԳԻԾ +26.40 նիշում (մասնաշենք C)	Մ 1:200
74.	ԿԱՀԱՎՈՐՄԱՆ ՀԱՏԱԿԱԳԻԾ +29.70 նիշում (մասնաշենք C)	Մ 1:200
75.	ԿԱՀԱՎՈՐՄԱՆ ՀԱՏԱԿԱԳԻԾ +33.00 նիշում (մասնաշենք C)	Մ 1:200
76.	ԿԱՀԱՎՈՐՄԱՆ ՀԱՏԱԿԱԳԻԾ +36.30 նիշում (մասնաշենք C)	Մ 1:200
77.	ԿԱՀԱՎՈՐՄԱՆ ՀԱՏԱԿԱԳԻԾ +39.60 նիշում (մասնաշենք C)	Մ 1:200
78.	ԿԱՀԱՎՈՐՄԱՆ ՀԱՏԱԿԱԳԻԾ +42.90 նիշում (մասնաշենք C)	Մ 1:200
79.	ԿԱՀԱՎՈՐՄԱՆ ՀԱՏԱԿԱԳԻԾ +46.20 նիշում (մասնաշենք C)	Մ 1:200
80.	ԿԱՀԱՎՈՐՄԱՆ ՀԱՏԱԿԱԳԻԾ +49.50 նիշում (մասնաշենք C)	Մ 1:200
81.	D մասնաշենքի սխեմա	
82.	ՀԱՍԱՐԱԿԱԿԱՆ ՀԱՐԿԻ ՀԱՏԱԿԱԳԻԾ -9.90 նիշում (մասնաշենք D)	Մ 1:200
83.	ՀԱՍԱՐԱԿԱԿԱՆ ՀԱՐԿԻ ՀԱՏԱԿԱԳԻԾ -6.60 նիշում (մասնաշենք D)	Մ 1:200
84.	-1- 3 ԲՆԱԿԵԼԻ ՀԱՐԿԵՐԻ ՀԱՏԱԿԱԳԻԾ -3.30 - +6.60 նիշերում (մասնաշենք D)	Մ 1:200
85.	4-րդ ԲՆԱԿԵԼԻ ՀԱՐԿԻ ՀԱՏԱԿԱԳԻԾ +9.90 նիշում (մասնաշենք D)	Մ 1:200
86.	5-րդ ԲՆԱԿԵԼԻ ՀԱՐԿԻ ՀԱՏԱԿԱԳԻԾ +13.20 նիշում (մասնաշենք D)	Մ 1:200
87.	6-րդ ԲՆԱԿԵԼԻ ՀԱՐԿԻ ՀԱՏԱԿԱԳԻԾ +16.50 նիշում (մասնաշենք D)	Մ 1:200
88.	7-րդ ՀԱՐԿԻ ՀԱՏԱԿԱԳԻԾ +19.80 նիշում (մասնաշենք D)	Մ 1:200
89.	ՀԱՐԿԻ ՀԱՏԱԿԱԳԻԾ +23.10 նիշում (մասնաշենք D)	Մ 1:200

ՎԱՐԴԵՍ ԳՐԻԳՈՐՅԱՆ Ա/Ձ	Վ.Գրիգորյան		ԲՆԱԿԵԼԻ ՀԱՍԱԼԻՐԻ ՆԱԽԱԳԻԾ-ՓՈՒԼ	ՎԱՌՈՒՅԱՊԱՏՈՂ՝ "ԱՐԱՄԻՈՒՄ" ՍՊԸ		
ՆԳՃ	ՃԲԴ-Ա-033	Գ.Պողոսյան	ՃԱՐՏԱՐԱՊԵՏԱԿԱՆ ՄԱՍ	ՓՈՒԼ	ԹԵՐԹ	ԹԵՐԹԵՐ
			Հասցե՝ Երևան, Մալաթիա-Սեբաստիա վարչական շրջան, Ծիծեռնակաբերդի խճուղի հ.33/3 հողամաս	ԱՆ	Ծ- 2 (A)	Ծ- 106
ՃԱՐՏԱՐԱՊԵՏ	Վ.Գրիգորյան		ՆԱԽԱԳԻԾԻ ՎԱՇՄԱՆ			
				info@esqiz.am +374 77 077 918 ԿԵՆՏՐԱԿԱՆ ԿԱԶՄԵՆՏԱՆԻ ՄԻՋՈՒԿԱՆՈՒԹՅԱՆ ԿՐԹԱՆՈՒՅՈՒՄԻ ՄԱՍ WWW.ESQIZ.AM		

ԻՐԱՎԻՃԱԿԱՅԻՆ ՀԱՏԱԿԱԳԻԾ

Մ 1:2000

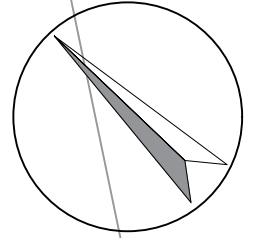

Ծիծեռնակաբերդի խճուղի

ԲԱՉՄԱՐԱՐԿ ԲՆԱԿԵԼԻ ՇԵՆՔ

ԲԱՉՄԱՐԱՐԿ ԲՆԱԿԵԼԻ ՇԵՆՔ

91680

Դիտարկվող հողատարածքի ուրվագիծ
01-007-0282-0209

Մոնթե Մելքոնյան պողոտա

ՎԱՐՂԵՍ ԳՐԻԳՈՐՅԱՆ Ա/Ձ		Վ.Գրիգորյան		ԲՆԱԿԵԼԻ ՀԱՍԱԼԻՐԻ ՆԱԽԱԳԻԾ-ՓՈՒԼ	ՎԱՌՈՒՅԱՊԱՏՈՂ՝ "ԱՐԱՄԻՈՒՄ" ՍՊԸ		
ՆԳՃ	ՃԲԴ-Ա-033	Գ.Պողոսյան			ՃԱՐՏԱՐԱՊԵՏԱԿԱՆ ՄԱՍ	ՓՈՒԼ	ԹԵՐԹ
ՃԱՐՏԱՐԱՊԵՏ		Վ.Գրիգորյան		Հասցե՝ Երևան, Մալաթիա-Սեբաստիա վարչական շրջան, Ծիծեռնակաբերդի խճուղի հ.33/3 հողամաս	ԱՆ	4	Ճ- 106
				ԻՐԱՎԻՃԱԿԱՅԻՆ ՀԱՏԱԿԱԳԻԾ Մ 1:2000			

info@esqiz.am
+374 77 077 918
YEREVAN, RAHBYANTS 27A
WWW.ESQIZ.AM

ԲՆԱԿԵԼԻ ՀԱՄԱԼԻՐԻ ԳԼԽԱՎՈՐ ՀԱՏԱԿԱԳԻԾ



ՊԱՅՄԱՆԱԿԱՆ ՆՇԱՆՆԵՐ

- ԼԱԽԱԳԾՎՈՐ ԲՆԱԿԵԼԻ ՇԵՆՔԵՐԻ ՈՒՐԿԱԳԻԾԸ
- ԱՍՖԱԼՏԱՊԱՏ ՏԱՐԱԾՔՆԵՐ
- ԿԱՆԱԶԱՊԱՏ ՏԱՐԱԾՔՆԵՐ
- ԱՄՐԱՑԿԱԾ ՍԻԶԱՍԱՐԳ

ԱՆՎԱՆԱՑԱՆԿ

1. ԼԱԽԱԳԾՎՈՐ ԲՆԱԿԵԼԻ ՀԱՄԱԼԻՐ
2. ԱՏՈՐԳԵՏՆՅԱ ԱԿՏՈԿԱՅԱՆԱՍՏԵՐԻ ՍՈՒՏԸ -6.60 ՆԻՇՈՒՄ
3. ԱՏՈՐԳԵՏՆՅԱ ԱԿՏՈԿԱՅԱՆԱՍՏԵՐԻ ԵԼԸ -9.90 ՆԻՇՈՒՄ
4. ԱՏՈՐԳԵՏՆՅԱ ԱԿՏՈԿԱՅԱՆԱՍՏԵՐԻ ԵԼԸ -13.20 ՆԻՇՈՒՄ
5. ՀՐԵՇՋ ՍԵՔՆԵՆՆԵՐԻ ՍՈՒՏԸ ԴԵՊԻ ՆԵՐՔԻՆ ԲԱԿ
6. ՀՐԵՇՋ ՍԵՔՆԵՆՆԵՐԻ ՍՈՒՏԸ ԴԵՊԻ ՆԵՐՔԻՆ ԲԱԿ
7. ՀԵՌԱԿԱՌԱԿԱՐԿՈՐ ՈՒՐԵՓԱԿՈՑ
8. ՀԱՏՈՒԿ ՏԵՆՆԻԿԱՅԻ ԾԱՆԱՊԱՐԳ
9. ԲՆԱԿԵԼԻ ՍՈՒՏՔԵՐ
10. ՄԱՆԿԱԿԱՆ ԽԱՐԱՀԱՐԹԱԿ
11. ՇՎԱՔԱՐԱՆ
12. ԱԿՏՈԿԱՅԱՆԱՍՏԵՐԻՑ ԷԿԱԿՈՒԱՑԻՈՆ ԵԼԸ
13. ՄԱՍՆԱՇԵՆՔԵՐԻ ՄԻՋԵԿ ՀԵՏԻՈՆՏ ԱՆՑՈՒՄ

ՀԱՄԱԶԱՅՆԵՑՎԱԾ Է
ԵՐԵՎԱՆԻ ՔԱՂԱՔԱՊԵՏ

ՏԻԳՐԱՆ ԱԿԻՆՅԱՆ

ՎԱՐՊԵՍ ԳՐԻԳՈՐՅԱՆ Ա/Ձ	Վ.Գրիգորյան		ԲՆԱԿԵԼԻ ՀԱՄԱԼԻՐԻ ՆԱԽԱԳԻԾ-ՓՈՒԼ	ԿԱՌՈՒՄԱՊԱՏՈՂ "ԱՂԱՄԻՈՒՄ" ՍՊԸ		
ՆԳՃ	ՃԲԴ-Ա-033	Գ.Պողոսյան		ՃԱՐՏԱՐԱՊԵՏԱԿԱՆ ՄԱՍ	ՓՈՒԼ	ԹԵՐԹ
ՃԱՐՏԱՐԱՊԵՏ	Վ.Գրիգորյան		Հասցե՝ Երևան, Մալաթիա-Սեբաստիա վարչական շրջան, Ծիծեռնակաբերդի հսճուղի հ.33/3 հողամաս	ԱՆ	5	Ճ- 106
			ԲՆԱԿԵԼԻ ՀԱՄԱԼԻՐԻ ԳԼԽԱՎՈՐ ՀԱՏԱԿԱԳԻԾ Մ 1:250			
				info@esqiz.am +374 77 077 918 YEREVAN, HAYKOTTS 21 WWW.ESQIZ.AM		

ԱՎՏՈՎԱՅԱՆԱՏԵՐԻ ԶՓԱԳՐՈՒԹՅԱՆ ՀԱՏԱԿԱԳԻԾ -19.80 ՆԻՇՈՒՄ

ԱՎՏՈՎԱՅԱՆԱՏԵՐԻ ԿԱՌՈՒՑԱՊԱՏՄԱՆ ՄԱԿԵՐԵՍ-7384.3 մ²

ԱՎՏՈՎԱՅԱՆԱՏԵՐԻ ՕԳՏԱԳՐԾՍԱՆ ԸՆԴՀԱՆՈՒՐ ՄԱԿԵՐԵՍ-6268.7մ²

- Ավտոկայանատեղի հատվածամասերի օգտագործման մակերեսներ՝ 2065.9մ², 1320.7մ², 1423.2մ², 1459.1մ²

ԱՎՏՈՎԱՅԱՆԱՏԵՐԻՆԵՐԻ ՔԱՆԱԿ - 150՝

- 1տեղանի կայանատեղիների քանակ- 139
 - 2տեղանի կայանատեղիների քանակ- 11
- ԸՆԴՀԱՆՈՒՐ ԿԱՅԱՆՎՈՂ ՄԵՔԵՆԱՆԵՐԻ ՔԱՆԱԿ՝ 161**

ԲՈՒՐ ՀԱՐԿԵՐԻ ԿԱՅԱՆԱՏԵՐԻՆԵՐԻ ԳՈՒՄԱՐԱՅԻՆ ՔԱՆԱԿ՝ 530 (78.6%)

- 1տեղանի կայանատեղիների քանակ- 486
 - 2տեղանի կայանատեղիների քանակ- 44
- ԸՆԴՀԱՆՈՒՐ ԿԱՅԱՆՎՈՂ ՄԵՔԵՆԱՆԵՐԻ ՔԱՆԱԿ՝ 574**



ԿԱՐԴԵՍ ԳՐԻԳՈՐՅԱՆ Ա/Ձ	Վ. Գրիգորյան	 Վ. Գրիգորյան	ԲՆԱԿԵԼԻ ՀԱՏԱԼԻՐԻ ՆԱԽԱԳԻԾ-ՓՈՒԼ			ԿԱՌՈՒՑԱՊԱՏՈՂ՝ "ՄԱՐՄՈՒՄ" ՍՊԸ		
ՆԳԾ	ՃԲԴ-Ա-033		Գ. Դողոսյան	ՃԱՐՏԱՐԱՊԵՏԱԿԱՆ ՄԱՍ			ՓՈՒԼ	ԹԵՐԹ
ՃԱՐՏԱՐԱՊԵՏ	Վ. Գրիգորյան	 Վ. Գրիգորյան	Հասցե՝ Երևան, Մալաթիա-Մեքաստիա վարչական շրջան, Ծիծեռնակաբերդի խճուղի հ.33/3 հողամաս			ԱՆ	Ճ- 6	Ճ- 106
			ԱՎՏՈՎԱՅԱՆԱՏԵՐԻ ՀԱՏԱԿԱԳԻԾ -19.80 ՆԻՇՈՒՄ Մ 1:200			 info@esqiz.am +374 77 077 918 YEREVAN, MASHTOTS 27A WWW.ESQIZ.AM		




- ԱՎՏՈՎԱՅԱՆԱՏԵՐԻ ԿԱՌՈՒՑԱԴԱՏՄԱՆ ՄԱԿԵՐԵՍ-7384.3 մ²**
 ԱՎՏՈՎԱՅԱՆԱՏԵՐԻ ՕԳՏԱԳՐԾՄԱՆ ԸՆԴՀԱՆՈՒՐ ՄԱԿԵՐԵՍ-5939.5մ²
- Ավտոկայանատեղի հատվածամասերի օգտագործման մակերեսներ՝ 2065.9մ², 1173.7մ², 1240.8մ², 1459.1մ²
- ԱՎՏՈՎԱՅԱՆԱՏԵՐԻՆԵՐԻ ԶԱՆԱԿ - 146՝**
- 1տեղանի կայանատեղիների ջանակ- 135
 - 2տեղանի կայանատեղիների ջանակ- 11
- ԸՆԴՀԱՆՈՒՐ ԿԱՅԱՆԿՈՂ ՄԵՔԵՆԱՆՆԵՐԻ ԶԱՆԱԿ՝ 157**
- ԲՈՒՐ ՀԱՐԿԵՐԻ ԿԱՅԱՆԱՏԵՐԻՆԵՐԻ ԳՈՒՄԱՐԱՅԻՆ ԶԱՆԱԿ՝ 530 (78.6%)**
- 1տեղանի կայանատեղիների ջանակ- 486
 - 2տեղանի կայանատեղիների ջանակ- 44
- ԸՆԴՀԱՆՈՒՐ ԿԱՅԱՆԿՈՂ ՄԵՔԵՆԱՆՆԵՐԻ ԶԱՆԱԿ՝ 574**

ԿԱՐԴԵՍ ԳՐԻԳՐՈՅԱՆ Ա/Ձ	Վ. Գրիգորյան	 ԲԱՍԿԵԼԻ ՀԱՍԱՆԻՐԻ ՆԱԽԱԳԻԾ-ՓՈՒԼ	ԿԱՌՈՒՑԱԴԱՏՈՂ՝ "ԱՐԱՄՈՒՄ" ՍՊԸ		
ՆԳԾ	Գ. Պողոսյան		ԾԱՐՏԱՐԱՊԵՏԱԿԱՆ ՄԱՍ Բացել Երևան, Մալաթիա-Սեբաստիա վարչական շրջան, Ծիծեռնակաբերդի խճուղի հ.33/3 հողամաս	ՓՈՒԼ	ԹԵՐԹ
ԾԱՐՏԱՐԱՊԵՏ	Վ. Գրիգորյան	 ԱՎՏՈՎԱՅԱՆԱՏԵՐԻ ՀԱՏԱԿԱԳԻԾ -16.50 Լիշում Մ 1:200	ԱՆ	Ծ- 7	Ծ- 106
			 info@esqiz.am +374 77 077 918 YEREVAN, MASHTOTS 27A WWW.E.SQIZ.AM		



- ԱՎՏՈՎԱՅԱՆԱՏԵՂԻ ԿԱՌՈՒՑԱՊԱՏՄԱՆ ՄԱԿԵՐԵՍ-7048.9 մ²**
ԱՎՏՈՎԱՅԱՆԱՏԵՂԻ ՕԳՏԱԳՐՈՒԾՄԱՆ ԸՆԴՀԱՆՈՒՐ ՄԱԿԵՐԵՍ-5659.8 մ²
- Ավտոկայանատեղի հատվածամասերի օգտագործման մակերեսներ՝ 2065.9մ², 1173.7մ², 1240.8մ², 1179.4մ²
- ԱՎՏՈՎԱՅԱՆԱՏԵՂԻՆԵՐԻ ՔԱՆԱԿ - 136՝**
- 1տեղանի կայանատեղիների քանակ- 125
 - 2տեղանի կայանատեղիների քանակ- 11
- ԸՆԴՀԱՆՈՒՐ ԿԱՅԱՆԿՈՂ ՄԵՔԵՆԱՆԵՐԻ ՔԱՆԱԿ՝ 147**
ԲՈՒՐ ՀԱՐԿԵՐԻ ԿԱՅԱՆԱՏԵՂԻՆԵՐԻ ԳՈՒՄԱՐԱՑԻՆ ՔԱՆԱԿ՝ 530 (78.6%)
- 1տեղանի կայանատեղիների քանակ- 486
 - 2տեղանի կայանատեղիների քանակ- 44
- ԸՆԴՀԱՆՈՒՐ ԿԱՅԱՆԿՈՂ ՄԵՔԵՆԱՆԵՐԻ ՔԱՆԱԿ՝ 574**

ԿԱՐԴԵՍ ԳՐԻԳՈՐՅԱՆ Ա/Ձ	Վ. Գրիգորյան		ԲՆԱԿԵԼԻ ՀԱՏԱԼԻՐԻ ՆԱԽԱԳԻԾ-ՓՈՒԼ	ԿԱՌՈՒՑԱՊԱՏՈՂ՝ "ԱՐԱՄՈՒԲ" ՍՊԸ		
ՆԳԾ	Գ. Պողոսյան			ՓՈՒԼ	ԹԵՐԹ	ԹԵՐԹԵՐ
UNSTRUCHY ՃԲԴ-Ա-033	Վ. Գրիգորյան		ՃԱՐՏԱՐԱՊԵՏԱԿԱՆ ՄԱՍ	ԱՆ	Ծ- 8	Ծ- 106
ՃԱՐՏԱՐԱՊԵՏ	Վ. Գրիգորյան		Հասցե՝ Երևան, Մալաթիա-Սեբաստիա վարչական շրջան, Ծիծեռնակաբերդի խճուղի հ.33/3 հողամաս			
			ԱՎՏՈՎԱՅԱՆԱՏԵՂԻ ՀԱՏԱԿԱԳԻԾ -13.20 նիշում Մ 1:200	info@esqiz.am +374 77 077 918 YEREVAN, MASHTOTS 27A WWW.ESQIZ.AM		

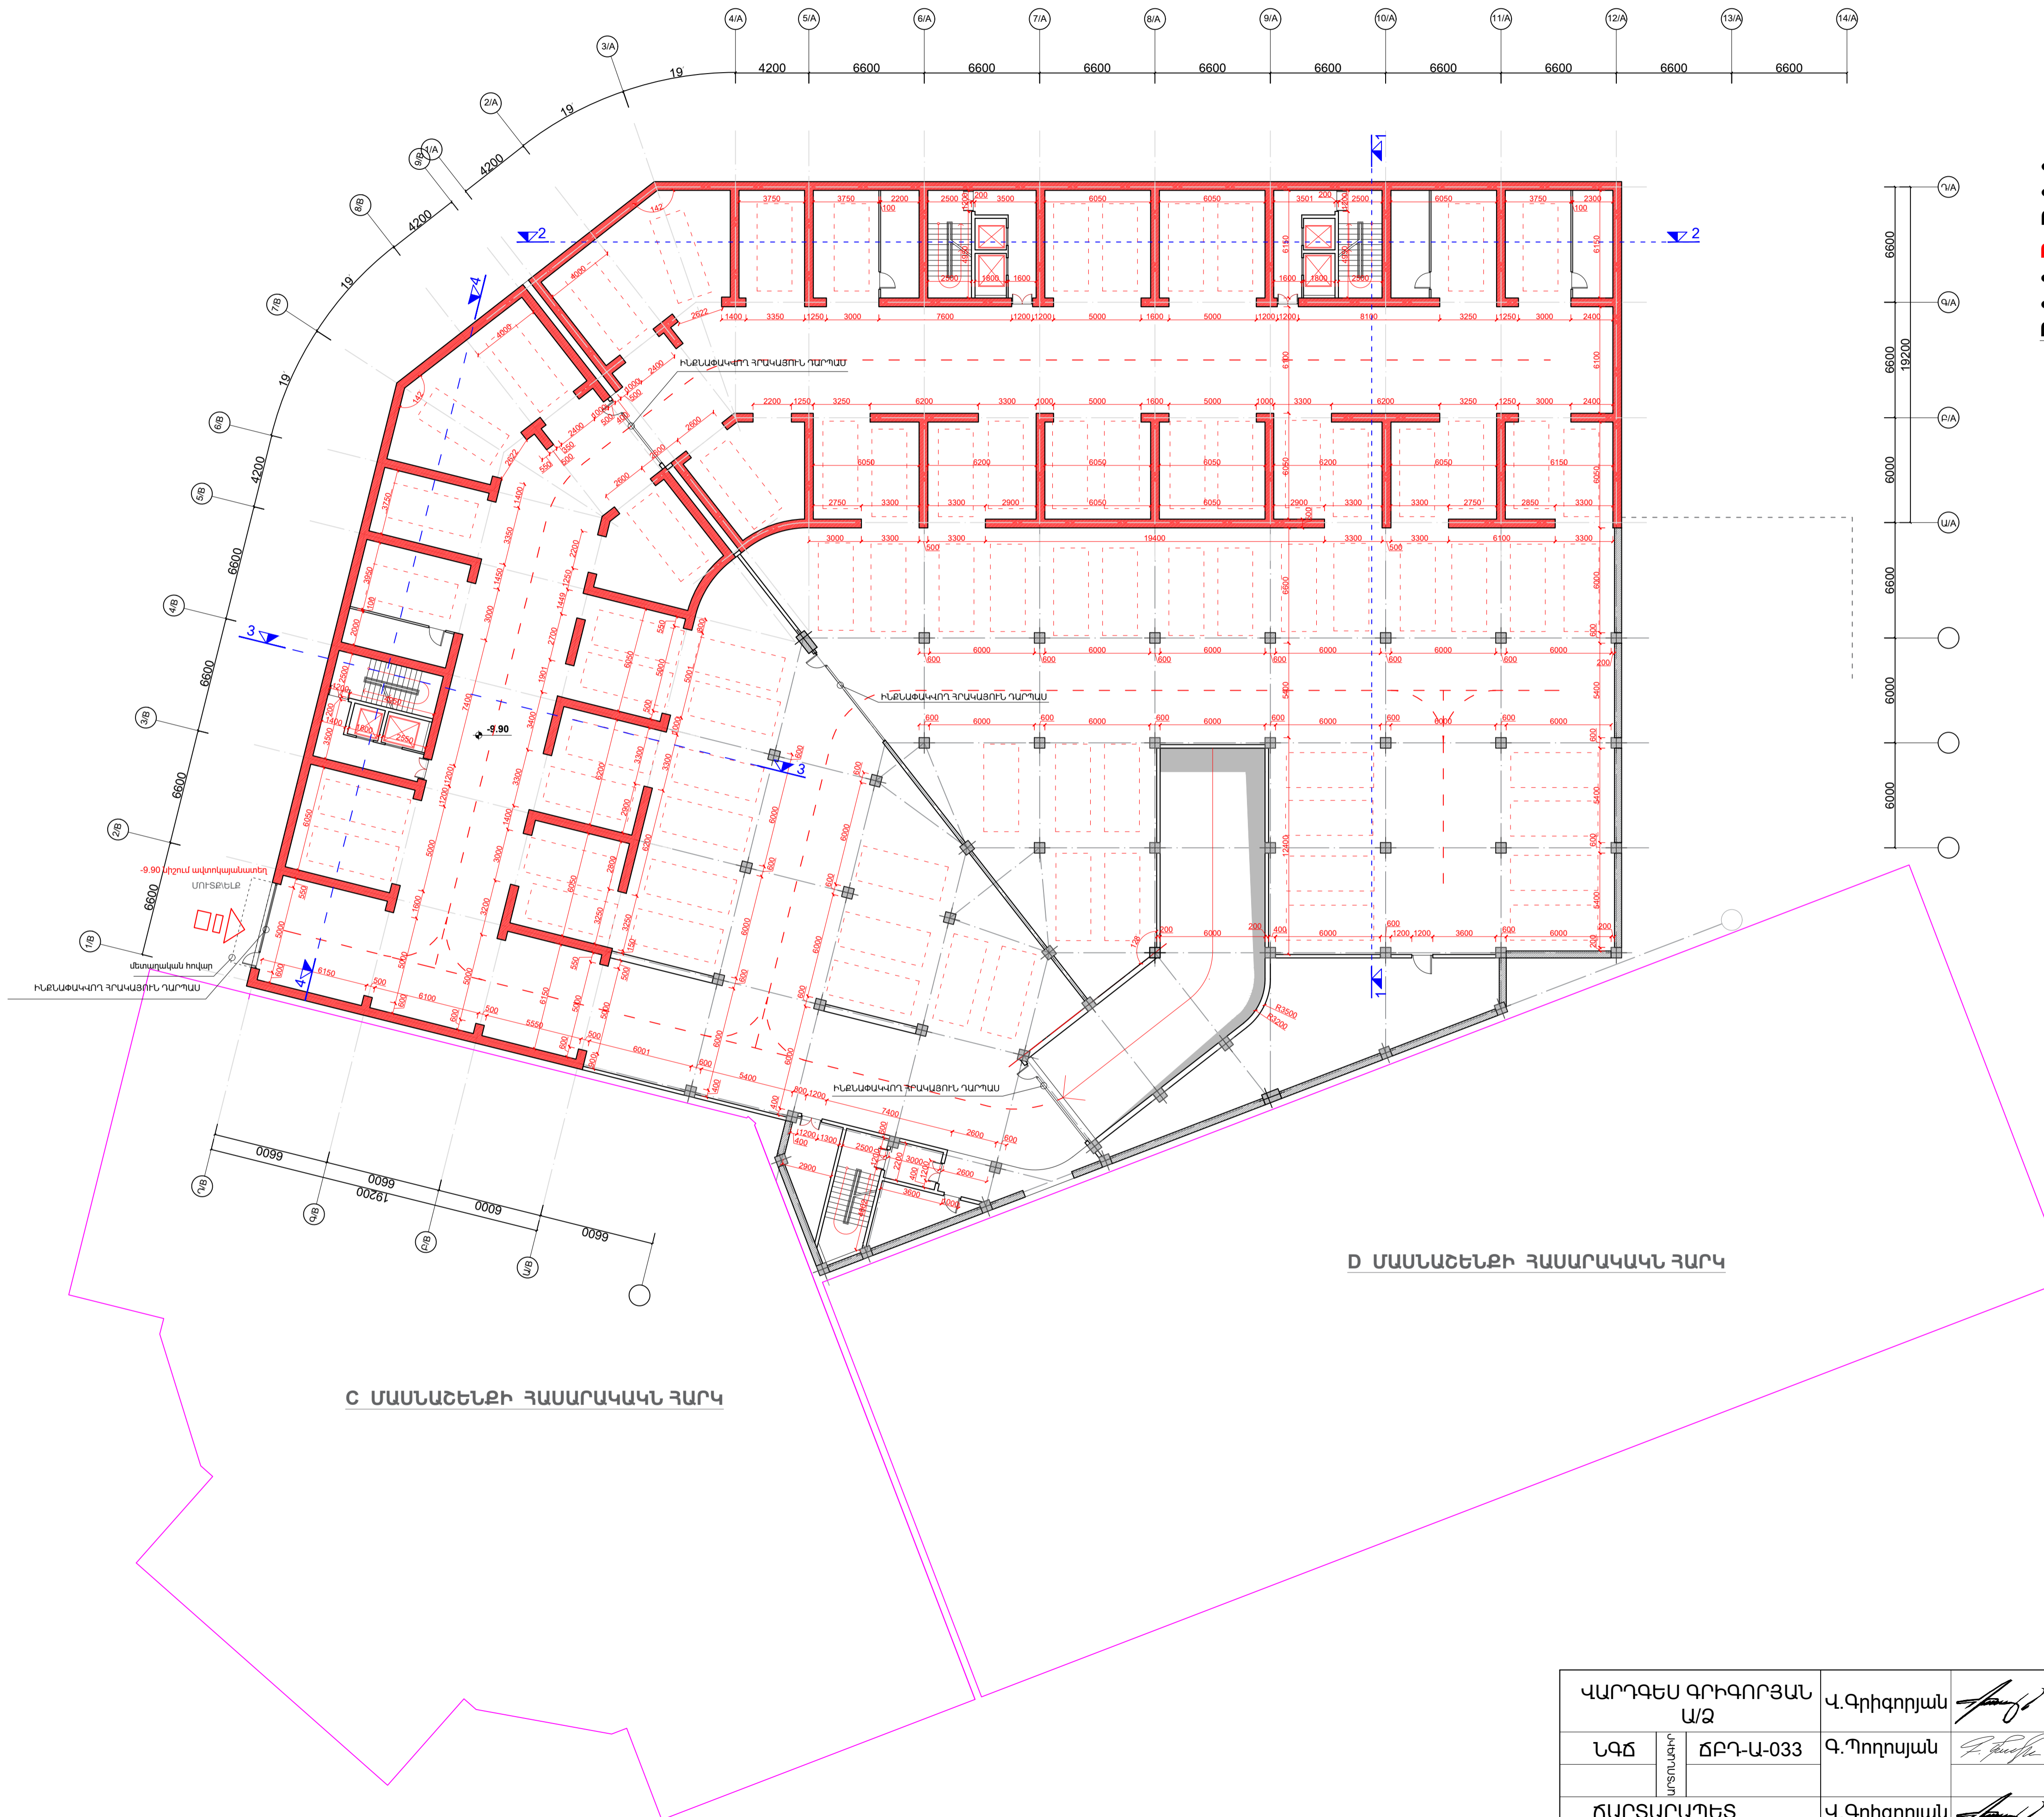

- ԱՎՏՈՎԱՅԱՆԱՏԵՐԻ ԿԱՌՈՒՑԱԴԱՏՄԱՆ ՄԱԿԵՐԵՍ-3779.1 մ²**
ԱՎՏՈՎԱՅԱՆԱՏԵՐԻ ՕԳՏԱԳՐՈՄԱՆ ԸՆԴՀԱՆՈՒՐ ՄԱԿԵՐԵՍ-3007.5 մ²
- Ավտոկայանատեղի հատվածամասերի օգտագործման մակերեսներ՝ 1833.8մ², 1173.7մ²
- ԱՎՏՈՎԱՅԱՆԱՏԵՐԻՆԵՐԻ ԶԱՆԱԿ - 65՝**
- 1տեղանի կայանատեղիների քանակ- 54
 - 2տեղանի կայանատեղիների քանակ- 11
- ԸՆԴՀԱՆՈՒՐ ԿԱՅԱՆՎՈՂ ՄԵՔԵՆԱՆԵՐԻ ԶԱՆԱԿ՝ 76**
- ԲՈՒՈՐ ՀԱՐԿԵՐԻ ԿԱՅԱՆԱՏԵՐԻՆԵՐԻ ԳՈՒՄԱՐԱՅԻՆ ԶԱՆԱԿ՝ 530 (78.6%)**
- 1տեղանի կայանատեղիների քանակ- 486
 - 2տեղանի կայանատեղիների քանակ- 44
- ԸՆԴՀԱՆՈՒՐ ԿԱՅԱՆՎՈՂ ՄԵՔԵՆԱՆԵՐԻ ԶԱՆԱԿ՝ 574**


C ՄԱՍՆԱՇԵՆՔԻ ՀԱՍԱՐԱԿԱԿՆ ՀԱՐԿ

D ՄԱՍՆԱՇԵՆՔԻ ՀԱՍԱՐԱԿԱԿՆ ՀԱՐԿ

ԿԱՐԴԵՍ ԳՐԻԳՈՐՅԱՆ Ա/Ձ		Վ.Գրիգորյան	ԲՆԱԿԵԼԻ ՀԱՍԱԼԻՐԻ ՆԱԽԱԳԻԾ-ՓՈՒԼ ՃԱՐՏԱՐԱՊԵՏԱԿԱՆ ՄԱՍ Բացել Երևան, Մալաթիա-Մեքաստիա վարչական շրջան, Ծիծեռնակաբերդի խճուղի հ.33/3 հողամաս	ԿԱՌՈՒՑԱԴԱՏՈՂ՝ "ԱՐԱՄԻՈՒՄ" ՍՊԸ		
ՆԳՃ	ՃԲԴ-Ա-033	Գ.Պողոսյան		ՓՈՒԼ	ԹԵՐԹ	ԹԵՐԹԵՐ
ՃԱՐՏԱՐԱՊԵՏ		Վ.Գրիգորյան	ԱՆ	Ճ- 9	Ճ- 106	
ԱՎՏՈՎԱՅԱՆԱՏԵՐԻ ՀԱՏԱԿԱԳԻԾ -9.90 նիշում Մ 1:200			info@esqiz.am +374 77 077 918 YEREVAN, MASHTOTS 27A WWW.ESQIZ.AM			

ԱՎՏՈՎԱՅԱՆԱՏԵՐԻ ԿԱՌՈՒՑԱԴԱՏՄԱՆ ՄԱԿԵՐԵՍ-1900.3 մ²
 ԱՎՏՈՎԱՅԱՆԱՏԵՐԻ ՕԳՏԱԳՈՐԾՄԱՆ ՄԱԿԵՐԵՍ-1483.3 մ²
 ԱՎՏՈՎԱՅԱՆԱՏԵՐԻՆԵՐԻ ՔԱՆԱԿ - 33

- ԲՈՒՈՐ ՀԱՐԿԵՐԻ ԿԱՅԱՆԱՏԵՐԻՆԵՐԻ ԳՈՒՄԱՐԱՅԻՆ ՔԱՆԱԿ՝ 530 (78.6%)**
- 1տեղանի կայանատեղիների քանակ- 486
 - 2տեղանի կայանատեղիների քանակ- 44
- ԸՆԴՀԱՆՈՒՐ ԿԱՅԱՆՎՈՂ ՄԵՔԵՆԱՆԵՐԻ ՔԱՆԱԿ՝ 574**

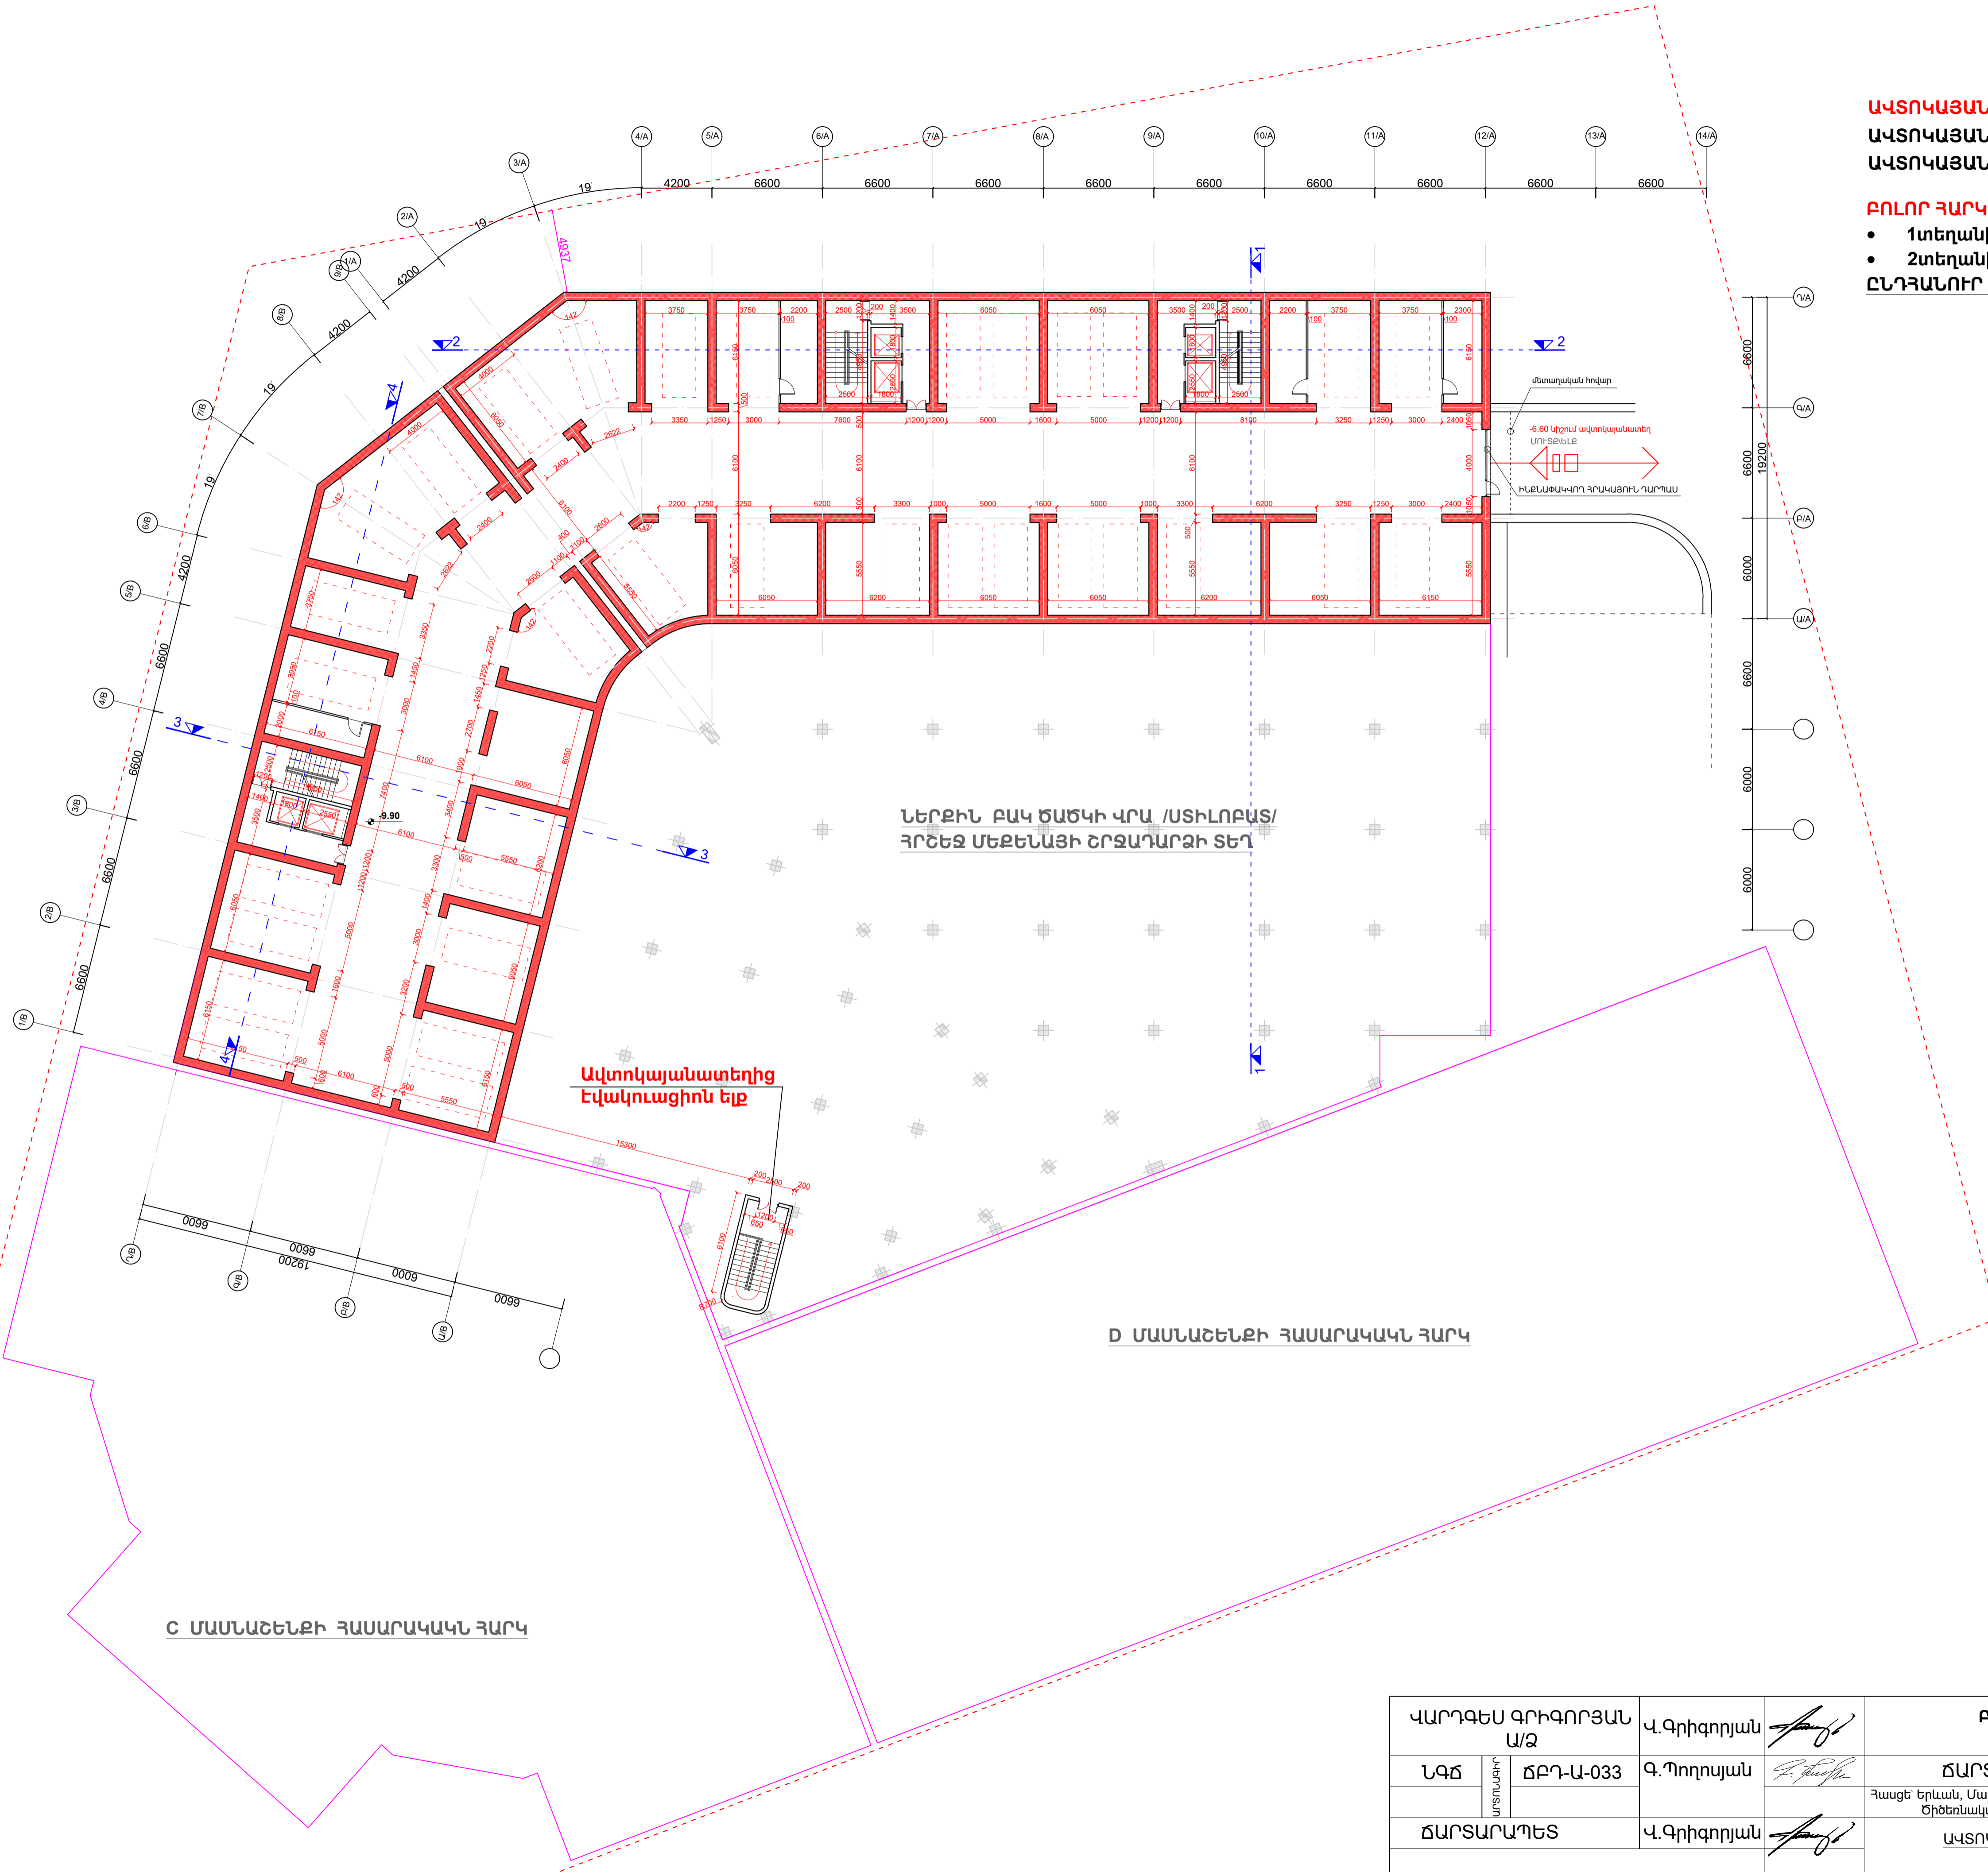

ՎԱՐՂԱԳԵՍ ԳՐԻԳՈՐՅԱՆ Ա/Ձ	Վ. Գրիգորյան		ԲՆԱԿԵԼԻ ՀԱՍԱՆԻՐԻ ՆԱԽԱԳԻԾ-ՓՈՒԼ ՃԱՐՏԱՐԱՂԵՏՄԱԿԱՆ ՄԱՍ Հասցե՝ Երևան, Մալաթիա-Սեբաստիա վարչական շրջան, Ծիծեռնակաբերդի խճուղի հ.33/3 հողամաս	ԿԱՌՈՒՑԱԴԱՏՈՂ՝ "ԱՐԱՄԻՈՒՄ" ՍՊԸ		
ՆԳՃ	ՃԲԴ-Ա-033	Գ. Պողոսյան		ՓՈՒԼ	ԹԵՐԹ	ԹԵՐԹԵՐ
ՃԱՐՏԱՐԱՂԵՏ	Վ. Գրիգորյան		ԱՆ	Ճ- 10	Ճ- 106	
			ԱՎՏՈՎԱՅԱՆԱՏԵՐԻ ՀԱՏՎԱԳԻԾ -6.60 նիշում Մ 1:200			
			 info@esqiz.am +374 77 077 918 YEREVAN, MASHTOTS 27A WWW.ESQIZ.AM			

ԱՎՏՈՎԱՅԱՆԱՏԵՐԻ ՄԱԿԻՇԱՎՈՐԱՆ ՀԱՏԱԿԱԳԻԾ -19.80 ՆԻՇՈՒՄ

ԱՎՏՈՎԱՅԱՆԱՏԵՐԻ ԿԱՌՈՒՑԱՊԱՏՄԱՆ ՄԱԿԵՐԵՍ-7384.3 մ²

ԱՎՏՈՎԱՅԱՆԱՏԵՐԻ ՕԳՏԱԳՈՐԾՄԱՆ ԸՆԴՀԱՆՈՒՐ ՄԱԿԵՐԵՍ-6268.7մ²

- Ավտոկայանատեղի հատվածամասերի օգտագործման մակերեսներ՝ 2065.9մ², 1320.7մ², 1423.2մ², 1459.1մ²

ԱՎՏՈՎԱՅԱՆԱՏԵՐԻՆԵՐԻ ՔԱՆԱԿ - 150՝

- 1տեղանի կայանատեղիների քանակ- 139
 - 2տեղանի կայանատեղիների քանակ- 11
- ԸՆԴՀԱՆՈՒՐ ԿԱՅԱՆՎՈՂ ՄԵՔԵՆԱՆԵՐԻ ՔԱՆԱԿ՝ 161

ԲՈՒՐ ՀԱՐԿԵՐԻ ԿԱՅԱՆԱՏԵՐԻՆԵՐԻ ԳՈՒՄԱՐԱՅԻՆ ՔԱՆԱԿ՝ 530 (78.6%)

- 1տեղանի կայանատեղիների քանակ- 486
 - 2տեղանի կայանատեղիների քանակ- 44
- ԸՆԴՀԱՆՈՒՐ ԿԱՅԱՆՎՈՂ ՄԵՔԵՆԱՆԵՐԻ ՔԱՆԱԿ՝ 574



ԿԱՐԴԵՍ ԳՐԻԳՈՐՅԱՆ Ա/Ձ		Վ. Գրիգորյան	ԲՆԱԿԵԼԻ ՀԱՏԱԼԻՐԻ ՆԱԽԱԳԻԾ-ՓՈՒԼ ՃԱՐՏԱՐԱՊԵՏԱԿԱՆ ՄԱՍ Հասցե՝ Երևան, Մալաթիա-Սեբաստիա վարչական շրջան, Ծիծեռնակաբերդի խճուղի հ.33/3 հողամաս	ԿԱՌՈՒՑԱՊԱՏՈՂ՝ "ՄԱՐՄԻՈՒՄ" ՍՊԸ		
ՆԳԾ	ՃԲԴ-Ա-033	Գ. Պողոսյան		ՓՈՒԼ	ԹԵՐԹ	ԹԵՐԹԵՐ
ԾԱՐՏԱՐԱՊԵՏ		Վ. Գրիգորյան	ԱՆ	Ճ- 11	Ճ- 106	
ԾԱՐՏԱՐԱՊԵՏ			ԱՎՏՈՎԱՅԱՆԱՏԵՐԻ ՄԱԿԻՇԱՎՈՐԱՆ ՀԱՏԱԿԱԳԻԾ -19.80 նիշում Մ 1:200			
			info@esqiz.am +374 77 077 918 YEREVAN, MASHTOTS 27A WWW.ESQIZ.AM			

ԱԿՏՈՎԱՅԱՆԱՏԵՐԻ ՄԱԿՆԻՇԱՎՈՐԱՆ ՀԱՏԱԿԱԳԻԾ -16.50 ՆԻՇՈՒՄ

ԱԿՏՈՎԱՅԱՆԱՏԵՐԻ ԿԱՌՈՒՑԱՊԱՏՄԱՆ ՄԱԿԵՐԵՍ-7384.3 մ²

ԱԿՏՈՎԱՅԱՆԱՏԵՐԻ ՕԳՏԱԳՈՐԾՄԱՆ ԸՆԴՀԱՆՈՒՐ ՄԱԿԵՐԵՍ-5939.5մ²

- Ավտոկայանատեղի հատվածամասերի օգտագործման մակերեսներ՝ 2065.9մ², 1173.7մ², 1240.8մ², 1459.1մ²

ԱԿՏՈՎԱՅԱՆԱՏԵՐԻՆԵՐԻ ԶԱՆԱԿ - 146՝

- 1տեղանի կայանատեղիների ջանակ- 135
 - 2տեղանի կայանատեղիների ջանակ- 11
- ԸՆԴՀԱՆՈՒՐ ԿԱՅԱՆԿՈՂ ՄԵՔԵՆԱՆԵՐԻ ԶԱՆԱԿ՝ 157**

ԲՈՒՐ ՀԱՐԿԵՐԻ ԿԱՅԱՆԱՏԵՐԻՆԵՐԻ ԳՈՒՄԱՐԱՅԻՆ ԶԱՆԱԿ՝ 530 (78.6%)

- 1տեղանի կայանատեղիների ջանակ- 486
 - 2տեղանի կայանատեղիների ջանակ- 44
- ԸՆԴՀԱՆՈՒՐ ԿԱՅԱՆԿՈՂ ՄԵՔԵՆԱՆԵՐԻ ԶԱՆԱԿ՝ 574**



ԿԱՐԴԵՍ ԳՐԻԳՈՐՅԱՆ Ա/Ձ	Վ. Գրիգորյան		ԲՆԱԿԵԼԻ ՀԱՏԱԼԻՐԻ ՆԱԽԱԳԻԾ-ՓՈՒԼ			ԿԱՌՈՒՑԱՊԱՏՈՂ՝ "ՄԱՍՄՈՒՄ" ՍՊԸ		
ՆԳԾ	ՃԲԴ-Ա-033	Գ. Պողոսյան	ՃԱՐՏԱՐԱՊԵՏԱԿԱՆ ՄԱՍ			ՓՈՒԼ	ԹԵՐԹ	ԹԵՐԹԵՐ
ՃԱՐՏԱՐԱՊԵՏ	Վ. Գրիգորյան		Հասցե՝ Երևան, Մալաթիա-Սեբաստիա վարչական շրջան, Ծիծեռնակաբերդի խճուղի հ.33/3 հողամաս			ԱՆ	Ճ- 12	Ճ- 106
			ԱԿՏՈՎԱՅԱՆԱՏԵՐԻ ՄԱԿՆԻՇԱՎՈՐԱՆ ՀԱՏԱԿԱԳԻԾ -16.50 նիշում Մ 1:200					

info@esqiz.am
+374 77 077 918
YEREVAN, MASHTOTS 27A
WWW.ESQIZ.AM



- ԱԿՏՈՎԱՅԱՆԱՏԵՐԻ ԿԱՌՈՒՑԱԴԱՏՄԱՆ ՄԱԿԵՐԵՍ-7048.9 մ²**
ԱԿՏՈՎԱՅԱՆԱՏԵՐԻ ՕԳՏԱԳՈՐԾՄԱՆ ԸՆԴՀԱՆՈՒՐ ՄԱԿԵՐԵՍ-5659.8 մ²
- Ավտոկայանատեղի հատվածամասերի օգտագործման մակերեսներ՝ 2065.9մ², 1173.7մ², 1240.8մ², 1179.4մ²
- ԱԿՏՈՎԱՅԱՆԱՏԵՐԻՆԵՐԻ ԶԱՆԱԿ - 136՝**
- 1տեղանի կայանատեղիների քանակ- 125
 - 2տեղանի կայանատեղիների քանակ- 11
- ԸՆԴՀԱՆՈՒՐ ԿԱՅԱՆՎՈՂ ՄԵՔԵՆԱՆԵՐԻ ԶԱՆԱԿ՝ 147**
- ԲՈՒՈՐ ՀԱՐԿԵՐԻ ԿԱՅԱՆԱՏԵՐԻՆԵՐԻ ԳՈՒՄԱՐԱՑԻՆ ԶԱՆԱԿ՝ 530 (78.6%)**
- 1տեղանի կայանատեղիների քանակ- 486
 - 2տեղանի կայանատեղիների քանակ- 44
- ԸՆԴՀԱՆՈՒՐ ԿԱՅԱՆՎՈՂ ՄԵՔԵՆԱՆԵՐԻ ԶԱՆԱԿ՝ 574**

ԿԱՐԴԵՍ ԳՐԻԳՈՐՅԱՆ Ա/Ձ		Վ. Գրիգորյան	 ԲՆԱԿԵԼԻ ՀԱՄԱԼԻՐԻ ՆԱԽԱԳԻԾ-ՓՈՒԼ	ԿԱՌՈՒՑԱԴԱՏՈՂ՝ "ՄԱՍՄՈՒՄ" ՍՊԸ		
ՆԳԾ	ՃԲԴ-Ա-033	Գ. Պողոսյան		ՃԱՐՏԱՐԱՊԵՏԱԿԱՆ ՄԱՍ Հասցե՝ Երևան, Մալաթիա-Սեբաստիա վարչական շրջան, Ծիծեռնակաբերդի խճուղի հ.33/3 հողամաս	ՓՈՒԼ	ԹԵՐԹ
ՃԱՐՏԱՐԱՊԵՏ		Վ. Գրիգորյան	 ԱԿՏՈՎԱՅԱՆԱՏԵՐԻ ՄԱԿԵԻՇԱՎՈՐԱՆ ՀԱՏԱԿԱԳԻԾ -13.20 Նիշում Մ 1:200	ԱՆ	Ծ- 13	Ծ- 106
				 info@esqiz.am +374 77 077 918 YEREVAN, MASHTOTS 27A WWW.ESQIZ.AM	 ESQIZ ARCHITECTURAL STUDIO	



- ԱԿՏՈԿԱՅԱՆԱՏԵՐԻ ԿԱՌՈՒՑԱՊԱՏՄԱՆ ՄԱԿԵՐԵՍ-3779.1 m²**
ԱԿՏՈԿԱՅԱՆԱՏԵՐԻ ՕԳՏԱԳՈՐԾՄԱՆ ԸՆԴՀԱՆՈՒՐ ՄԱԿԵՐԵՍ-3007.5 m²
- Ավտոկայանատեղի հատվածամասերի օգտագործման մակերեսներ՝ 1833.8m², 1173.7m²
- ԱԿՏՈԿԱՅԱՆԱՏԵՐԻՆԵՐԻ ԶԱՆԱԿ - 65՝**
- 1տեղանի կայանատեղիների քանակ- 54
 - 2տեղանի կայանատեղիների քանակ- 11
- ԸՆԴՀԱՆՈՒՐ ԿԱՅԱՆՎՈՂ ՄԵՔԵՆԱՆԵՐԻ ԶԱՆԱԿ՝ 76**
- ԲՈՒՈՐ ՀԱՐԿԵՐԻ ԿԱՅԱՆԱՏԵՐԻՆԵՐԻ ԳՈՒՄԱՐԱՅԻՆ ԶԱՆԱԿ՝ 530 (78.6%)**
- 1տեղանի կայանատեղիների քանակ- 486
 - 2տեղանի կայանատեղիների քանակ- 44
- ԸՆԴՀԱՆՈՒՐ ԿԱՅԱՆՎՈՂ ՄԵՔԵՆԱՆԵՐԻ ԶԱՆԱԿ՝ 574**


ՎԱՐՂԳԵՆ ԳՐԻԳՈՐՅԱՆ Ա/Զ		Վ. Գրիգորյան	ԲՆԱԿԵԼԻ ՀԱՍԱԼԻՐԻ ՆԱԽԱԳԻԾ-ՓՈՒԼ ՃԱՐՏԱՐԱՊԵՏԱԿԱՆ ՄԱՍ Հասցե՝ Երևան, Մալաթիա-Մեքաստիա վարչական շրջան, Ծիծեռնակաբերդի խճուղի հ.33/3 հողամաս	ԿԱՌՈՒՑԱՊԱՏՈՂ՝ "ԱՐԱՄԻՈՒՄ" ՍՊԸ		
ՆԳԾ	ՃԲԴ-Ա-033	Գ. Պողոսյան		ՓՈՒԼ	ԹԵՐԹ	ԹԵՐԹԵՐ
ՃԱՐՏԱՐԱՊԵՏ		Վ. Գրիգորյան	ԱՆ	Ծ- 14	Ծ- 106	
ԱԿՏՈԿԱՅԱՆԱՏԵՐԻ ՄԱԿԵԻՇԱՎՈՐԱՆ ՀԱՏԱԿԱԳԻԾ -9.90 Նիշում U 1:200			info@esqiz.am +374 77 077 918 YEREVAN, MASHTOTS 27A WWW.ESQIZ.AM			

ԱՎՏՈՎԱՅԱՆԱՏԵՂԻ ԿԱՌՈՒՑԱԴԱՏՄԱՆ ՄԱԿԵՐԵՍ-1900.3 մ²
 ԱՎՏՈՎԱՅԱՆԱՏԵՂԻ ՕԳՏԱԳՈՐԾՄԱՆ ՄԱԿԵՐԵՍ-1483.3 մ²
 ԱՎՏՈՎԱՅԱՆԱՏԵՂԻՆԵՐԻ ՔԱՆԱԿ - 33

ԲՈՒՐ ՀԱՐԿԵՐԻ ԿԱՅԱՆԱՏԵՂԻՆԵՐԻ ԳՈՒՄԱՐԱՅԻՆ ՔԱՆԱԿ՝ 530 (78.6%)

- 1տեղանի կայանատեղիների քանակ- 486
- 2տեղանի կայանատեղիների քանակ- 44

ԸՆԴՀԱՆՈՒՐ ԿԱՅԱՆՎՈՂ ՄԵՔԵՆԱՆԵՐԻ ՔԱՆԱԿ՝ 574

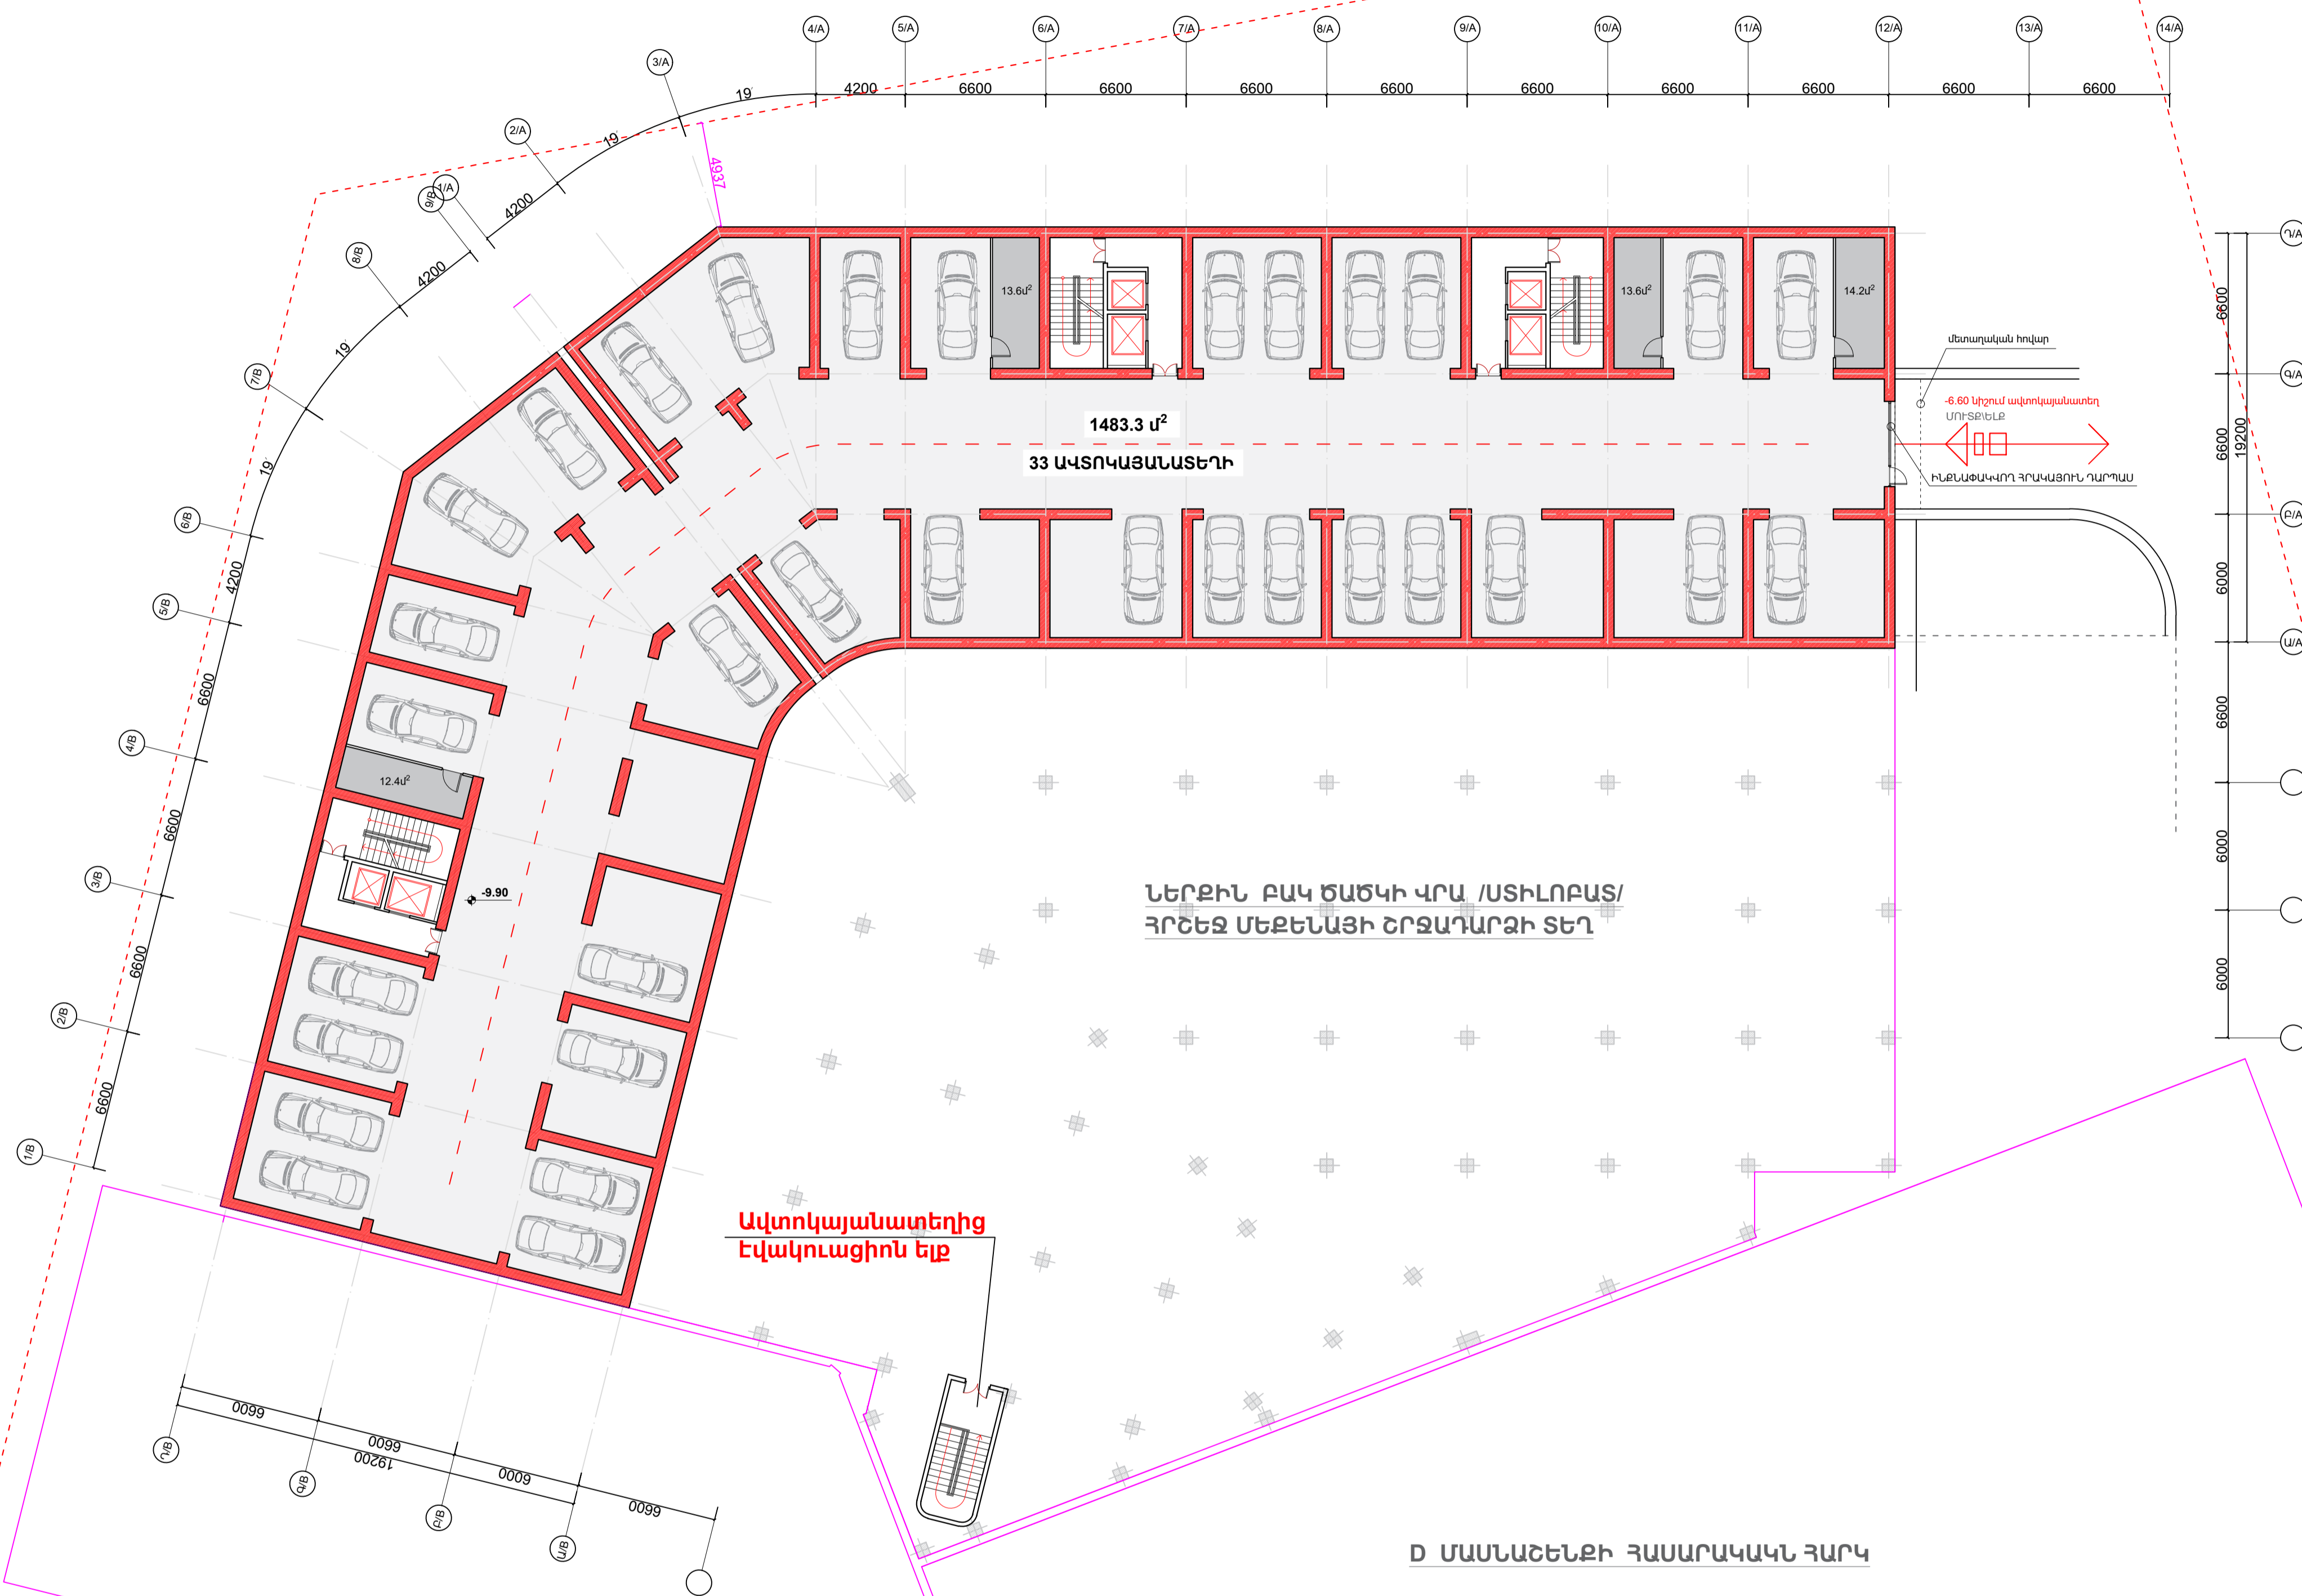

Ը ՄԱՍՆԱՇԵՆՔԻ ՀԱՍԱՐԱԿԱԿՆ ՀԱՐԿ


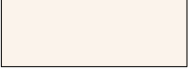

Ը ՄԱՍՆԱՇԵՆՔԻ ՀԱՍԱՐԱԿԱԿՆ ՀԱՐԿ

Ավտոկայանատեղից
Էվակուացիոն ելք




ՎԱՐԴԱԵՍ ԳՐԻԳՈՐՅԱՆ Ա/Ձ	Վ. Գրիգորյան		ԲՆԱԿԵԼԻ ՀԱՍԱԼԻՐԻ ՆԱԽԱԳԻԾ-ՓՈՒԼ	ԿԱՌՈՒՑԱԴԱՏՈՂ "ՄԱՐԱՄԻՈՒՄ" ՍՊԸ		
ՆԳՃ	Գ. Դողոսյան			ՃԱՐՏԱՐԱՊԵՏԱԿԱՆ ՄԱՍ	ՓՈՒԼ	ԹԵՐԹ
ՃԱՐՏԱՐԱՊԵՏ	Վ. Գրիգորյան		Հասցե՝ Երևան, Մալաթիա-Մեքաստիա վարչական շրջան, Ծիծեռնակաբերդի խճուղի հ.33/3 հողամաս	ԱՆ	Ը- 15	Ը- 106
			ԱՎՏՈՎԱՅԱՆԱՏԵՂԻ ՄԱԿԻՇԱՎՈՐԱՆ ՀԱՏԱԿԱԳԻԾ -6.60 Նիշում Մ 1:200	info@esqiz.am +374 77 077 918 YEREVAN, MASHTOTS 27A WWW.ESQIZ.AM ESQIZ ARCHITECTURAL STUDIO		

ԺԱՄԱՆԱԿԱԿՈՐ ԹԱՔՍՈՑԻ ՀԱՏԱԿԱԳԻՇ -13.20 ՆԻՇՈՒՄ




-  ԷԿԱԿՈՒՄՑԻՈՆ ԵՆԸ ԴԵՊՈՒ ԺԱՄԱՆԱԿԱԿՈՐ ԹԱՔՍՈՑ
-  ԺԱՄԱՆԱԿԱԿՈՐ ԹԱՔՍՈՑ
-  ՆՍԱՐԱՏ

Քաղաքացիական պաշտպանության ու արտակարգ իրավիճակների կանխարգելման միջոցառումների կազմակերպում
 -13.20 նիշում առկա է երկաթի նշանակությամբ ավտոկայանատեղ, որը անհրաժեշտության դեպքում կարող է ծառայել որպես պարզազույն թաքստոց: Այս հարկում նախատեսված է մեկ սանհանգույց սահմանափակ կորողությամբ մարդկանց և պատասխարանից օգտվողների համար: Ինչպես նաև, նշված տարածքը ապահովված է օդափոխությամբ և վթարային լուսավորությամբ:



ՎԱՐԴԱՅՆ ԳՐԻԳՈՐՅԱՆ Ա/Ձ	Վ. Գրիգորյան		ԲՆԱԿԵԼԻ ՀԱՍՆԼԻՐԻ ՆԱԽԱԳԻՇ-ՓՈՒԼ	ՎԱՌՈՒՑԱՊՈՒՄՈՂ "ՄԱՐԱՄՈՒՄ" ՍՊԸ		
ՆԳՃ	Գ. Պողոսյան			ՓՈՒԼ	ԹԵՐՈՁ	ԹԵՐՈՒԹՐ
ԺԱՐԱՏԱՐԱՊԵՏ	Վ. Գրիգորյան		ԺԱՐԱՏԱՐԱՊԵՏԱԿԱՆ ՄԱՍ Հասցե՝ Երևան, Մալաթիա-Սեբաստիա վարչական շրջան, Ծիծեռնակաբերդի խճուղի հ.33/3 հողամաս	ՍՏ	Ծ- 16	Ծ- 106
				ԺԱՄԱՆԱԿԱԿՈՐ ԹԱՔՍՈՑԻ ՀԱՏԱԿԱԳԻՇ -13.20 նիշում Մ 1:200	 info@esqz.am +374 77 077 918 YEREVAN, MASHOTS 27A WWW.E.SQZ.AM	

A ՄԱՍՆԱՇԵՆՔԻ ՄԽԵՄԱ

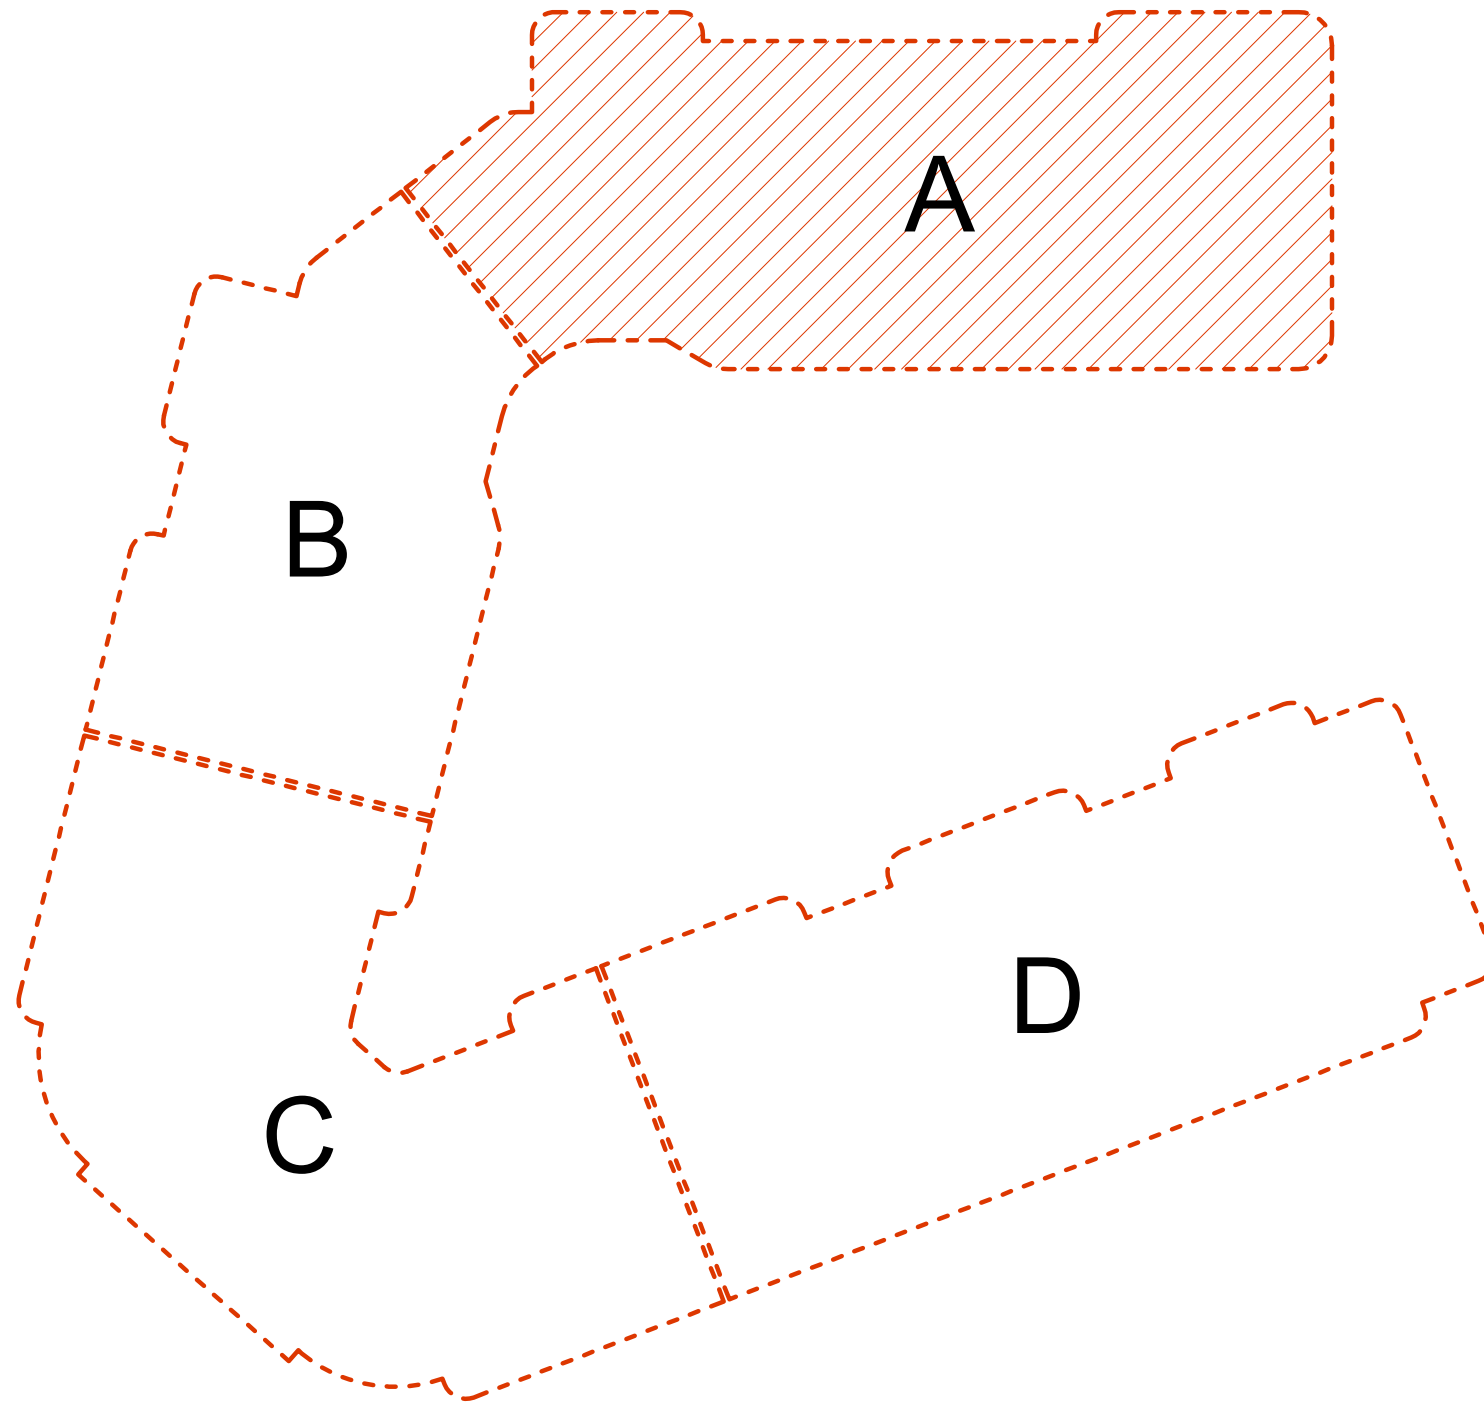



ՎԱՐԴԵՍ ԳՐԻԳՈՐՅԱՆ Ա/Ձ		Վ.Գրիգորյան		ԲՆԱԿԵԼԻ ՀԱՍՈՒՑԻ ՆԱԽԱԳԻԾ-ՓՈՒԼ	ՎԱՌՈՒՅԱՊԱՏՈՂ՝ "ԱՐԱՄԻՈՒՄ" ՍՊԸ		
ՆԳՃ	ՅԲԴ-Ա-033	Գ.Պողոսյան			ՃԱՐՏԱՐԱՊԵՏԱԿԱՆ ՄԱՍ	ՓՈՒԼ	ԹԵՐԹ
				Հասցե՝ Երևան, Մալաթիա-Սեբաստիա վարչական շրջան, Ծիծեռնակաբերդի խճուղի հ.33/3 հողամաս	ԱՆ	Ծ- 17 (A)	Ծ- 106
ՃԱՐՏԱՐԱՊԵՏ		Վ.Գրիգորյան		A ՄԱՍՆԱՇԵՆՔԻ ՄԽԵՄԱ			
					<small>info@esqiz.am +374 77 077 918 ԿԵՆՏՐԱԿԱՆ ԿԱԶՄԵՆՏՆԵՐ 27 Ա WWW.ESQIZ.AM</small>		

ՀԱՍԱՐԱԿԱԿԱՆ ՀԱՐԿԻ ՀԱՏԱԿԱԳԻԾ -3.30 ՆԻՇՈՒՄ (մասնաշենք A)

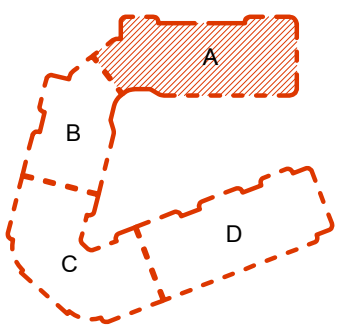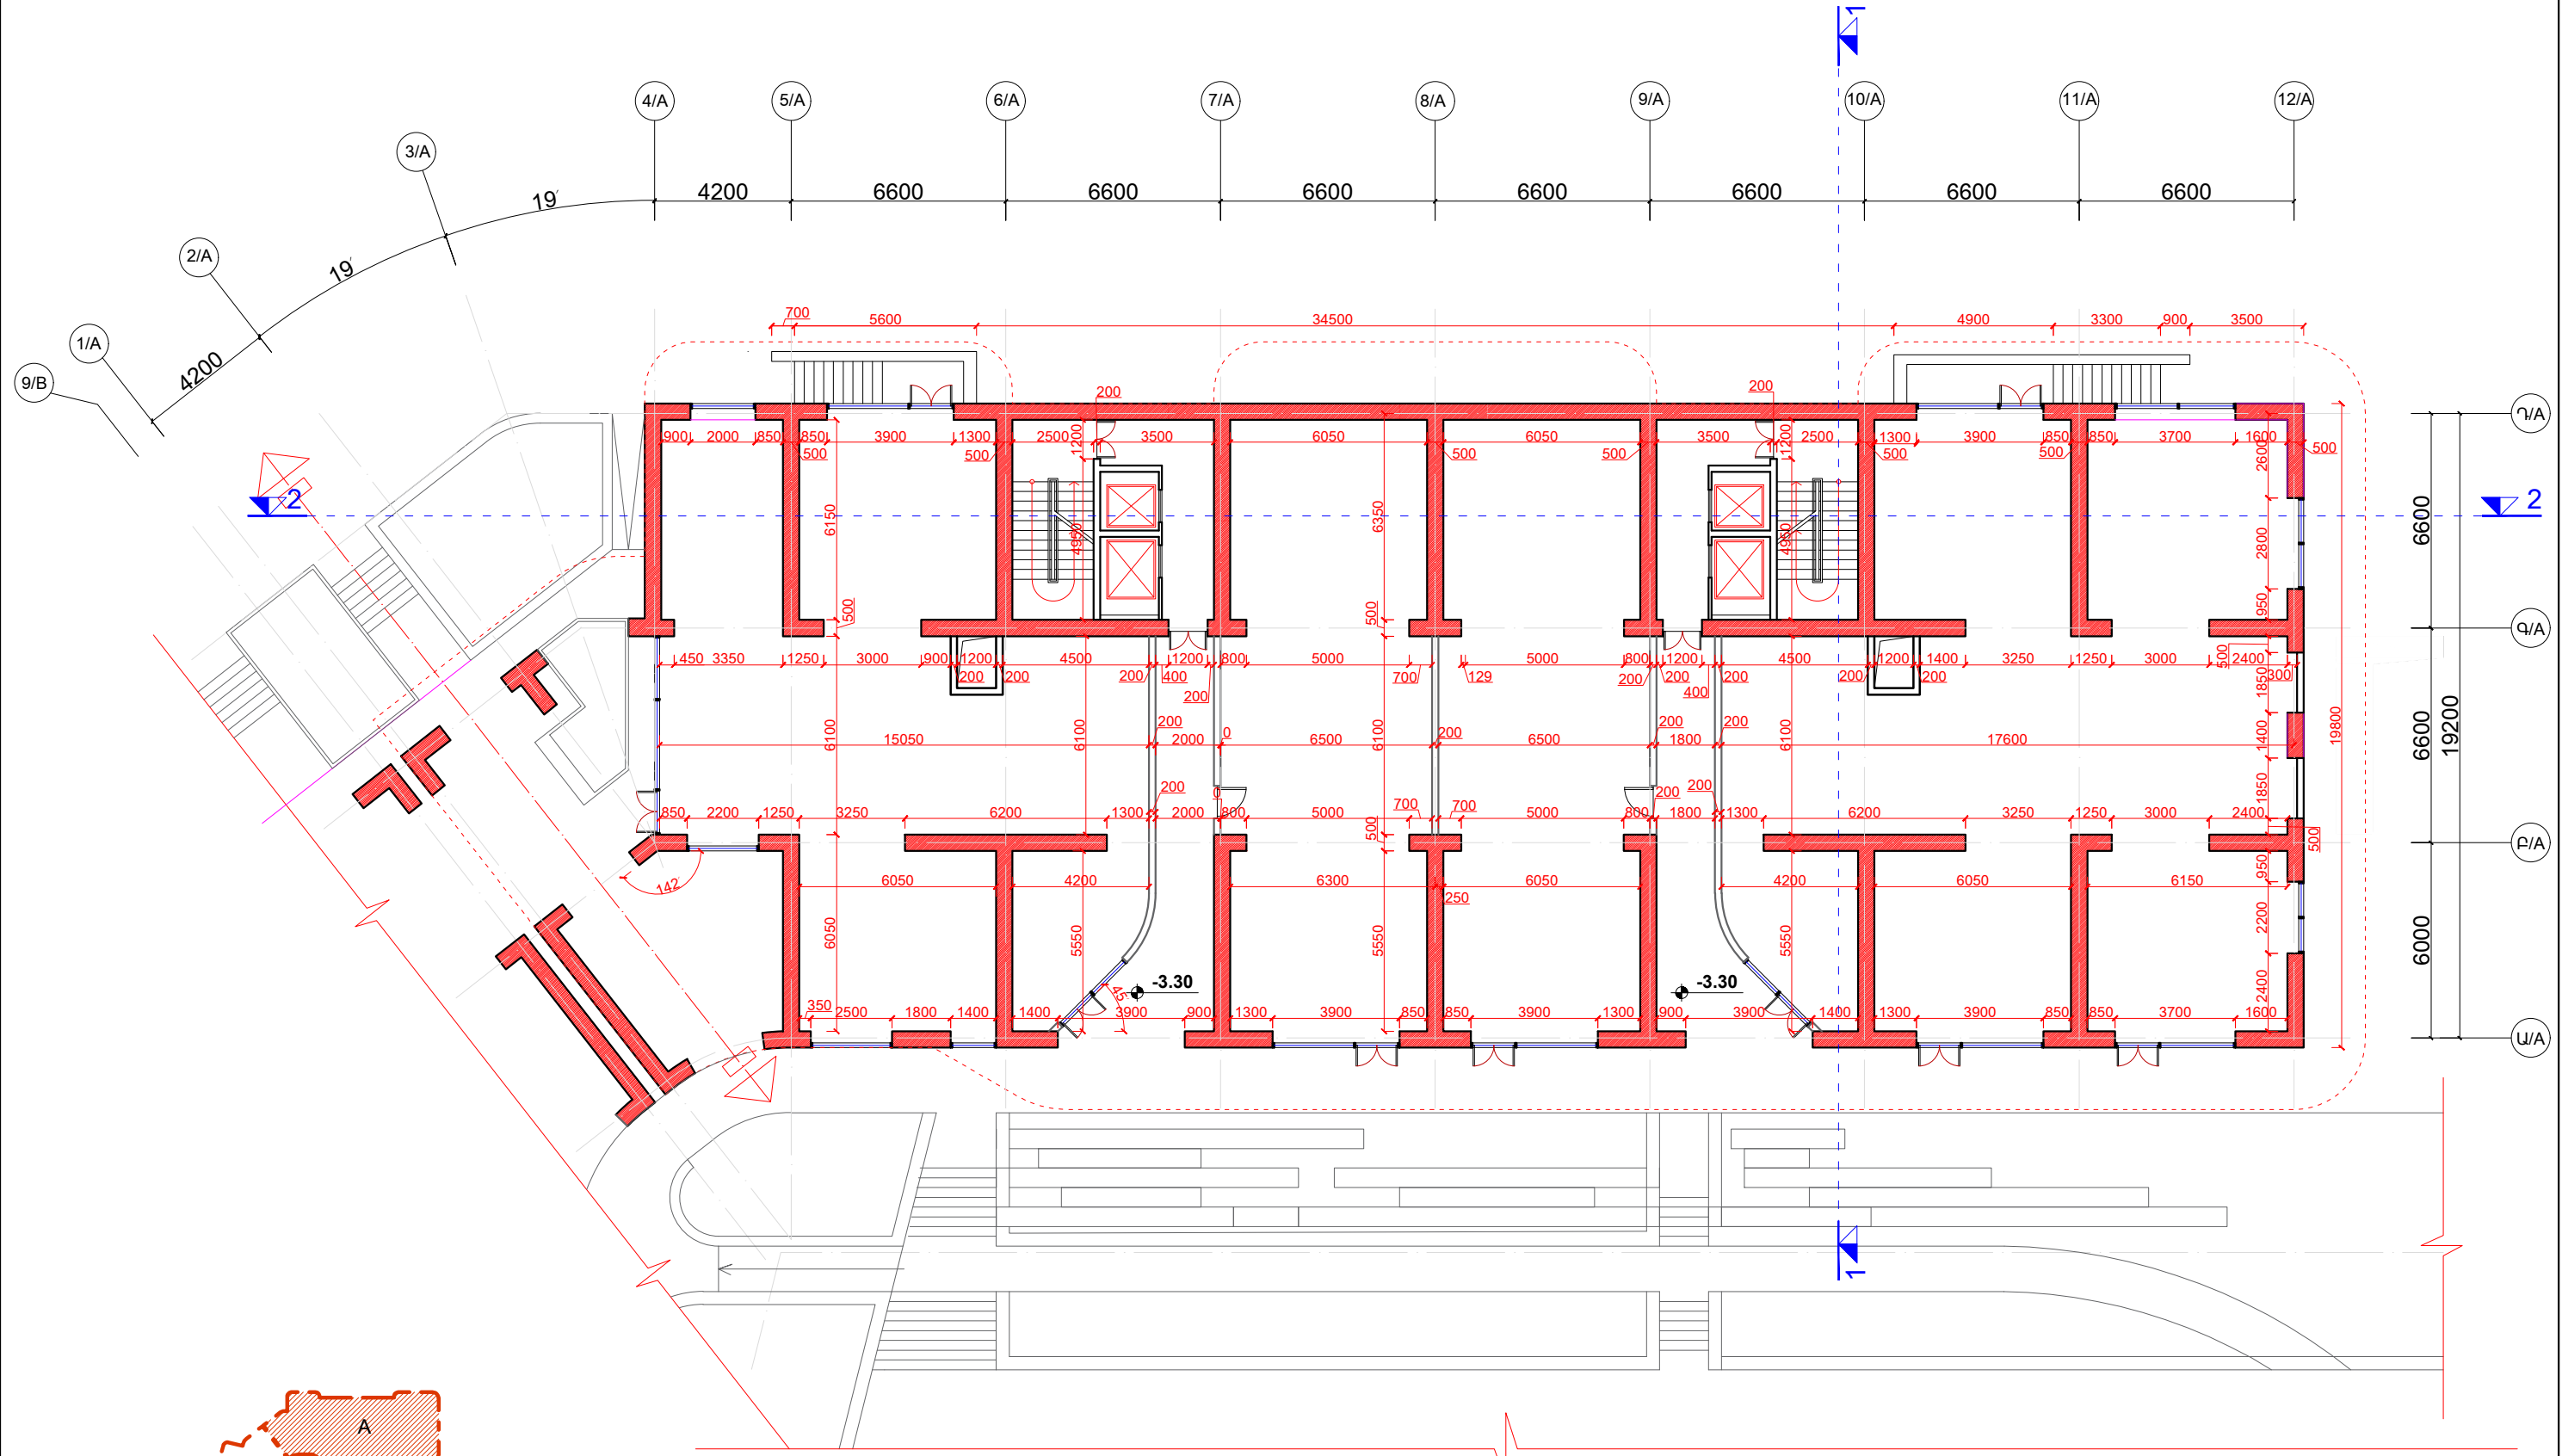



ՎԱՐՂԱԾ ԳՐԻԳՈՐՅԱՆ Ա/Ձ		Վ.Գրիգորյան	ԲՆԱԿԵԼԻ ՀԱՍԱԼԻՐԻ ՆԱԽԱԳԻԾ-ՓՈՒԼ ԾԱՐՏԱՐԱՊԵՏԱԿԱՆ ՄԱՍ Բացել էրևան, Մալաթիա-Սեբաստիա վարչական շրջան, Ծիծեռնակաբերդի խճուղի հ.33/3 հողամաս	Վարդեսյանստու՝ "ԱՐԱՄԻՈՒՄ" ՍՊԸ		
ՆԳՃ	ԾՐԴ-Ա-033	Գ.Պողոսյան		ՓՈՒԼ	ԹԵՐԹ	ԹԵՐԹԵՐ
ԾԱՐՏԱՐԱՊԵՏ		Վ.Գրիգորյան	ԱՆ	Ծ- 18 (A)	Ծ- 106	
ՀԱՍԱՐԱԿԱԿԱՆ ՀԱՐԿԻ ՀԱՏԱԿԱԳԻԾ -3.30 նիշում (մասնաշենք A) Մ 1:200			info@esqiz.am +374 77 077 918 YEREVAN, MALATYAS 33/3 WWW.ESQIZ.AM			

1-ին ԲՆԱԿԵԼԻ ՀԱՐԿԻ ՀԱՏԱԿԱԳԻԾ ±0.00 ՆԻՇՈՒՄ (մասնաշենք A)

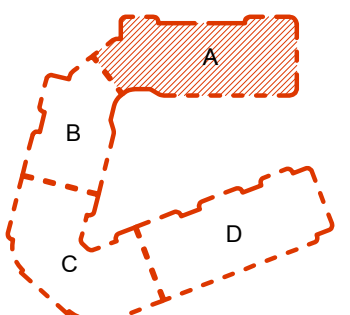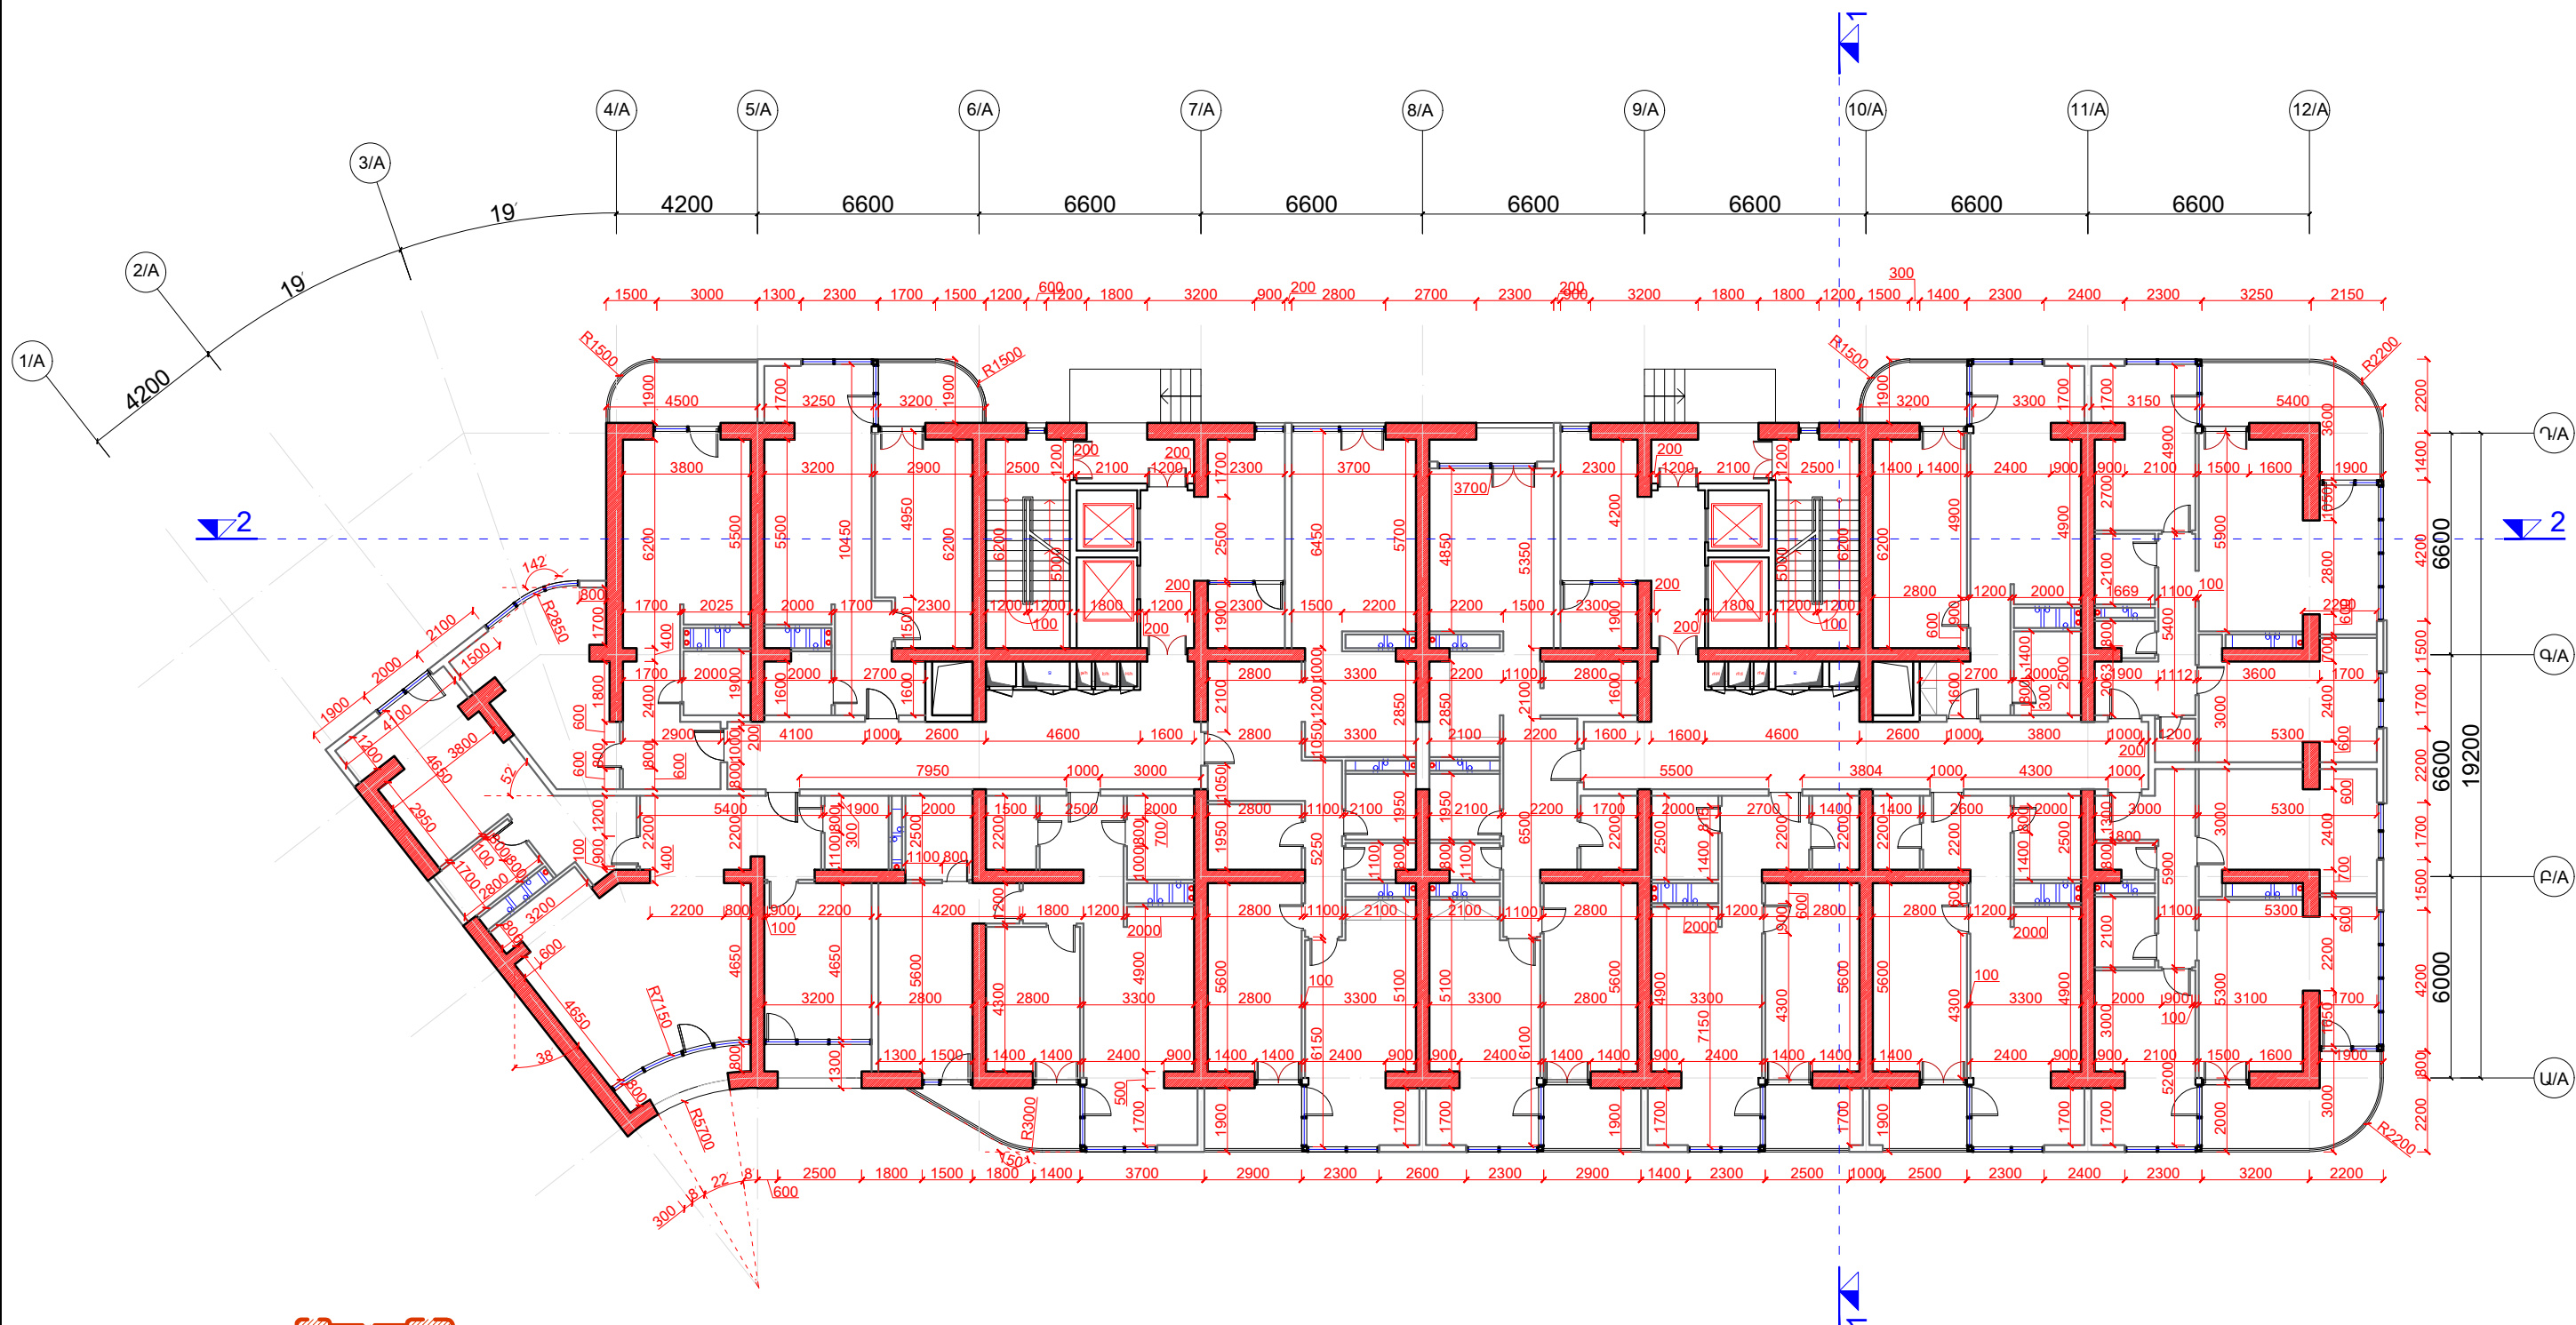



ՎԱՐԴԱԵՆ ԳՐԻԳՈՐՅԱՆ Ա/Ձ		Վ. Գրիգորյան	ԲՆԱԿԵԼԻ ՀԱՏԱԿԻ ՆԱԽԱԳԻԾ-ՓՈՒԼ ՃԱՐՏԱՐԱՊԵՏԱԿԱՆ ՄԱՍ Հասցե: Երևան, Մալաթիա-Սեբաստիա վարչական շրջան, Ծիծեռնակաբերդի խճուղի հ.33/3 հողամաս	ՎՈՒՄՍՄԱՍՈՐ "ՄԱՍՈՒՄ" ՍՊԸ		
ՆԳԾ	ՃԲԴ-Ա-033	Գ. Պողոսյան		ՓՈՒԼ	ԹԵՐԹ	ԹԵՐԹԵՐ
ՃԱՐՏԱՐԱՊԵՏ		Վ. Գրիգորյան	ԱՆ	Ծ-19 (A)	Ծ-106	
1-ին ԲՆԱԿԵԼԻ ՀԱՐԿԻ ՀԱՏԱԿԱԳԻԾ ±0.00 Նիշում (մասնաշենք A) Մ 1:200					info@esqiz.am +374 77 077 918 YEREVAN, MASHOTS 27A WWW.ESQIZ.AM	

2-18 ԲՆԱԿԵԼԻ ՀԱՐԿԵՐԻ ՀԱՏԱԿԱԳԻԾ +3.30 - +56.10 ՆԻՇԵՐՈՒՄ (մասնաշենք A)

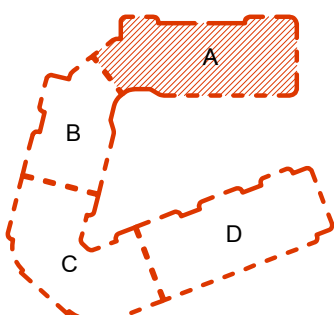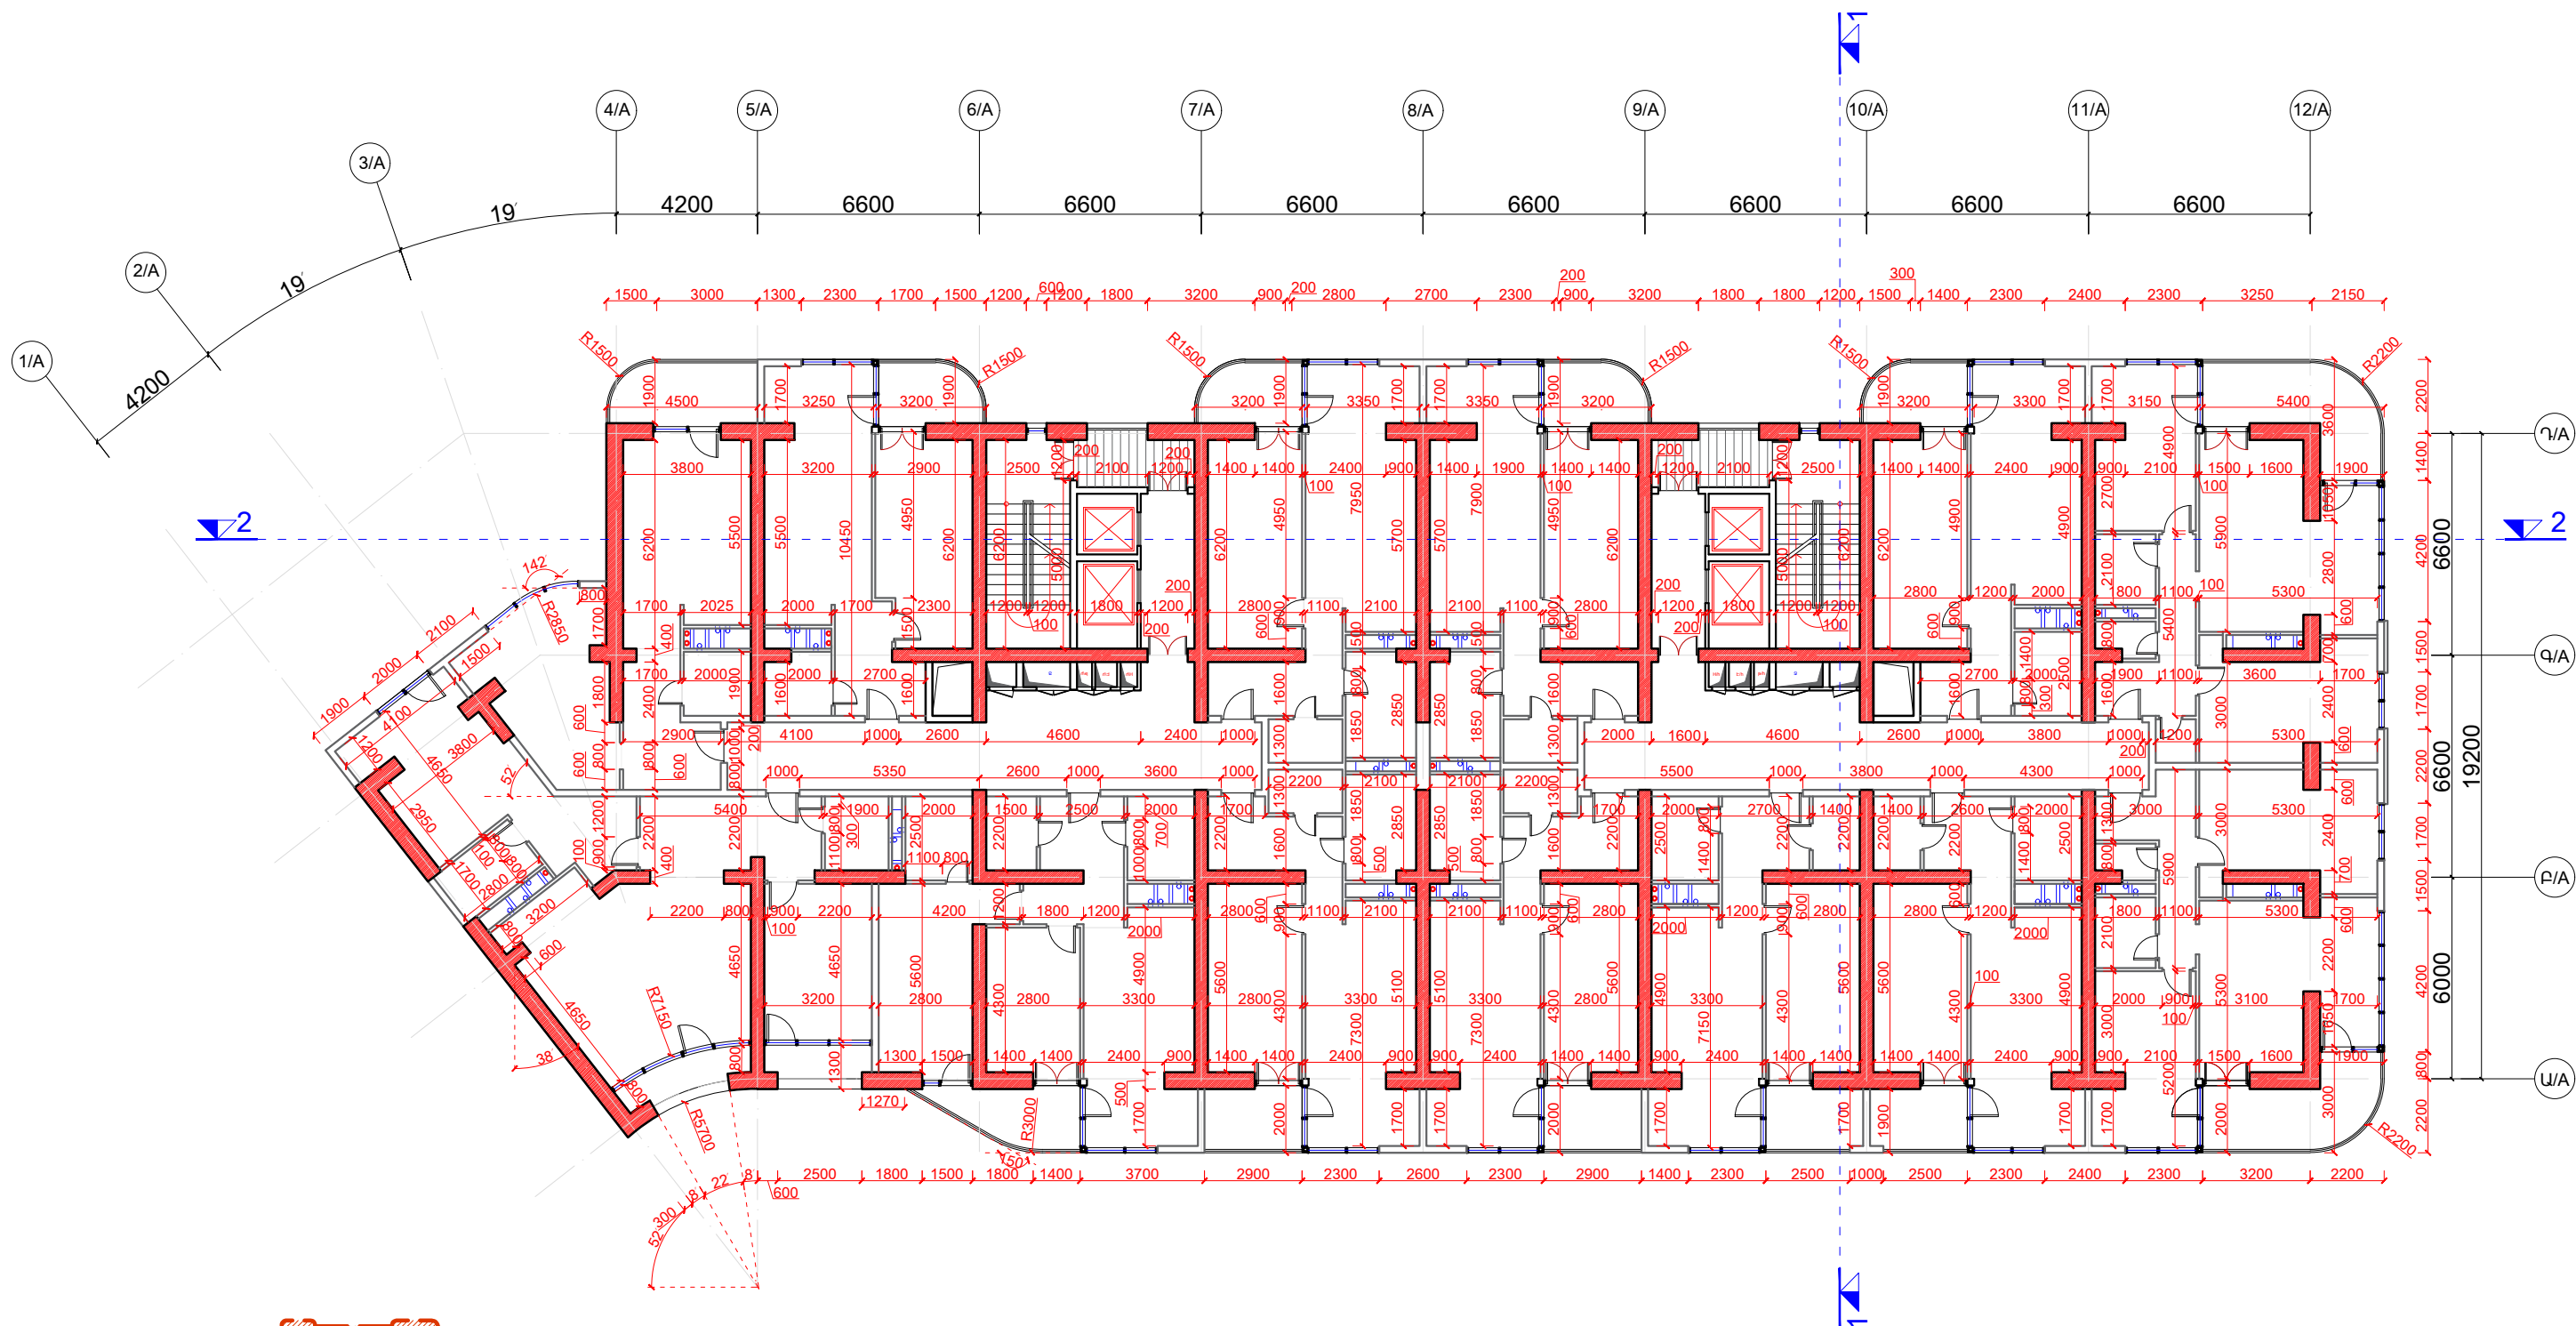



ՎԱՐԴԱԵՍ ԳՐԻԳՈՐՅԱՆ Ա/Ձ		Վ. Գրիգորյան	ԲՆԱԿԵԼԻ ՀԱՏԱԿԻ ՆԱԽԱԳԻԾ-ՓՈՒԼ ԾԱՐՏԱՐԱՊԵՏԱԿԱՆ ՄԱՍ Հասցե: Երևան, Մայաթիա-Սեբաստիա վարչական շրջան, Ծիծեռնակաբերդի խճուղի հ.33/3 հողամաս	Վարդապետյանի "ՄԱՍՆՈՒՄ" ՍՊԸ		
ՆԳԾ	ԾՐԴ-Ա-033	Գ. Պողոսյան		ՓՈՒԼ	ԹԵՐԹ	ԹԵՐԹԵՐ
ԾԱՐՏԱՐԱՊԵՏ		Վ. Գրիգորյան	ԱՆ	Ծ- 20 (A)	Ծ- 106	
2-18 ԲՆԱԿԵԼԻ ՀԱՐԿԵՐԻ ՀԱՏԱԿԱԳԻԾ +3.30 - +56.10 նիշերում (մասնաշենք A) 1:200					info@esqiz.am +374 77 077 918 YEREVAN, MASHOTS 27A WWW.ESQIZ.AM	

19-րդ ԲՆԱԿԵԼԻ ՀԱՐԿԻ ՀԱՏԱԿԱԳԻԾ +59.40 ՆԻՇՈՒՄ (մասնաշենք A)

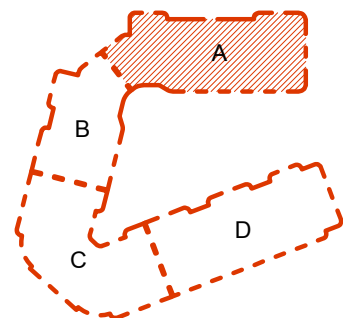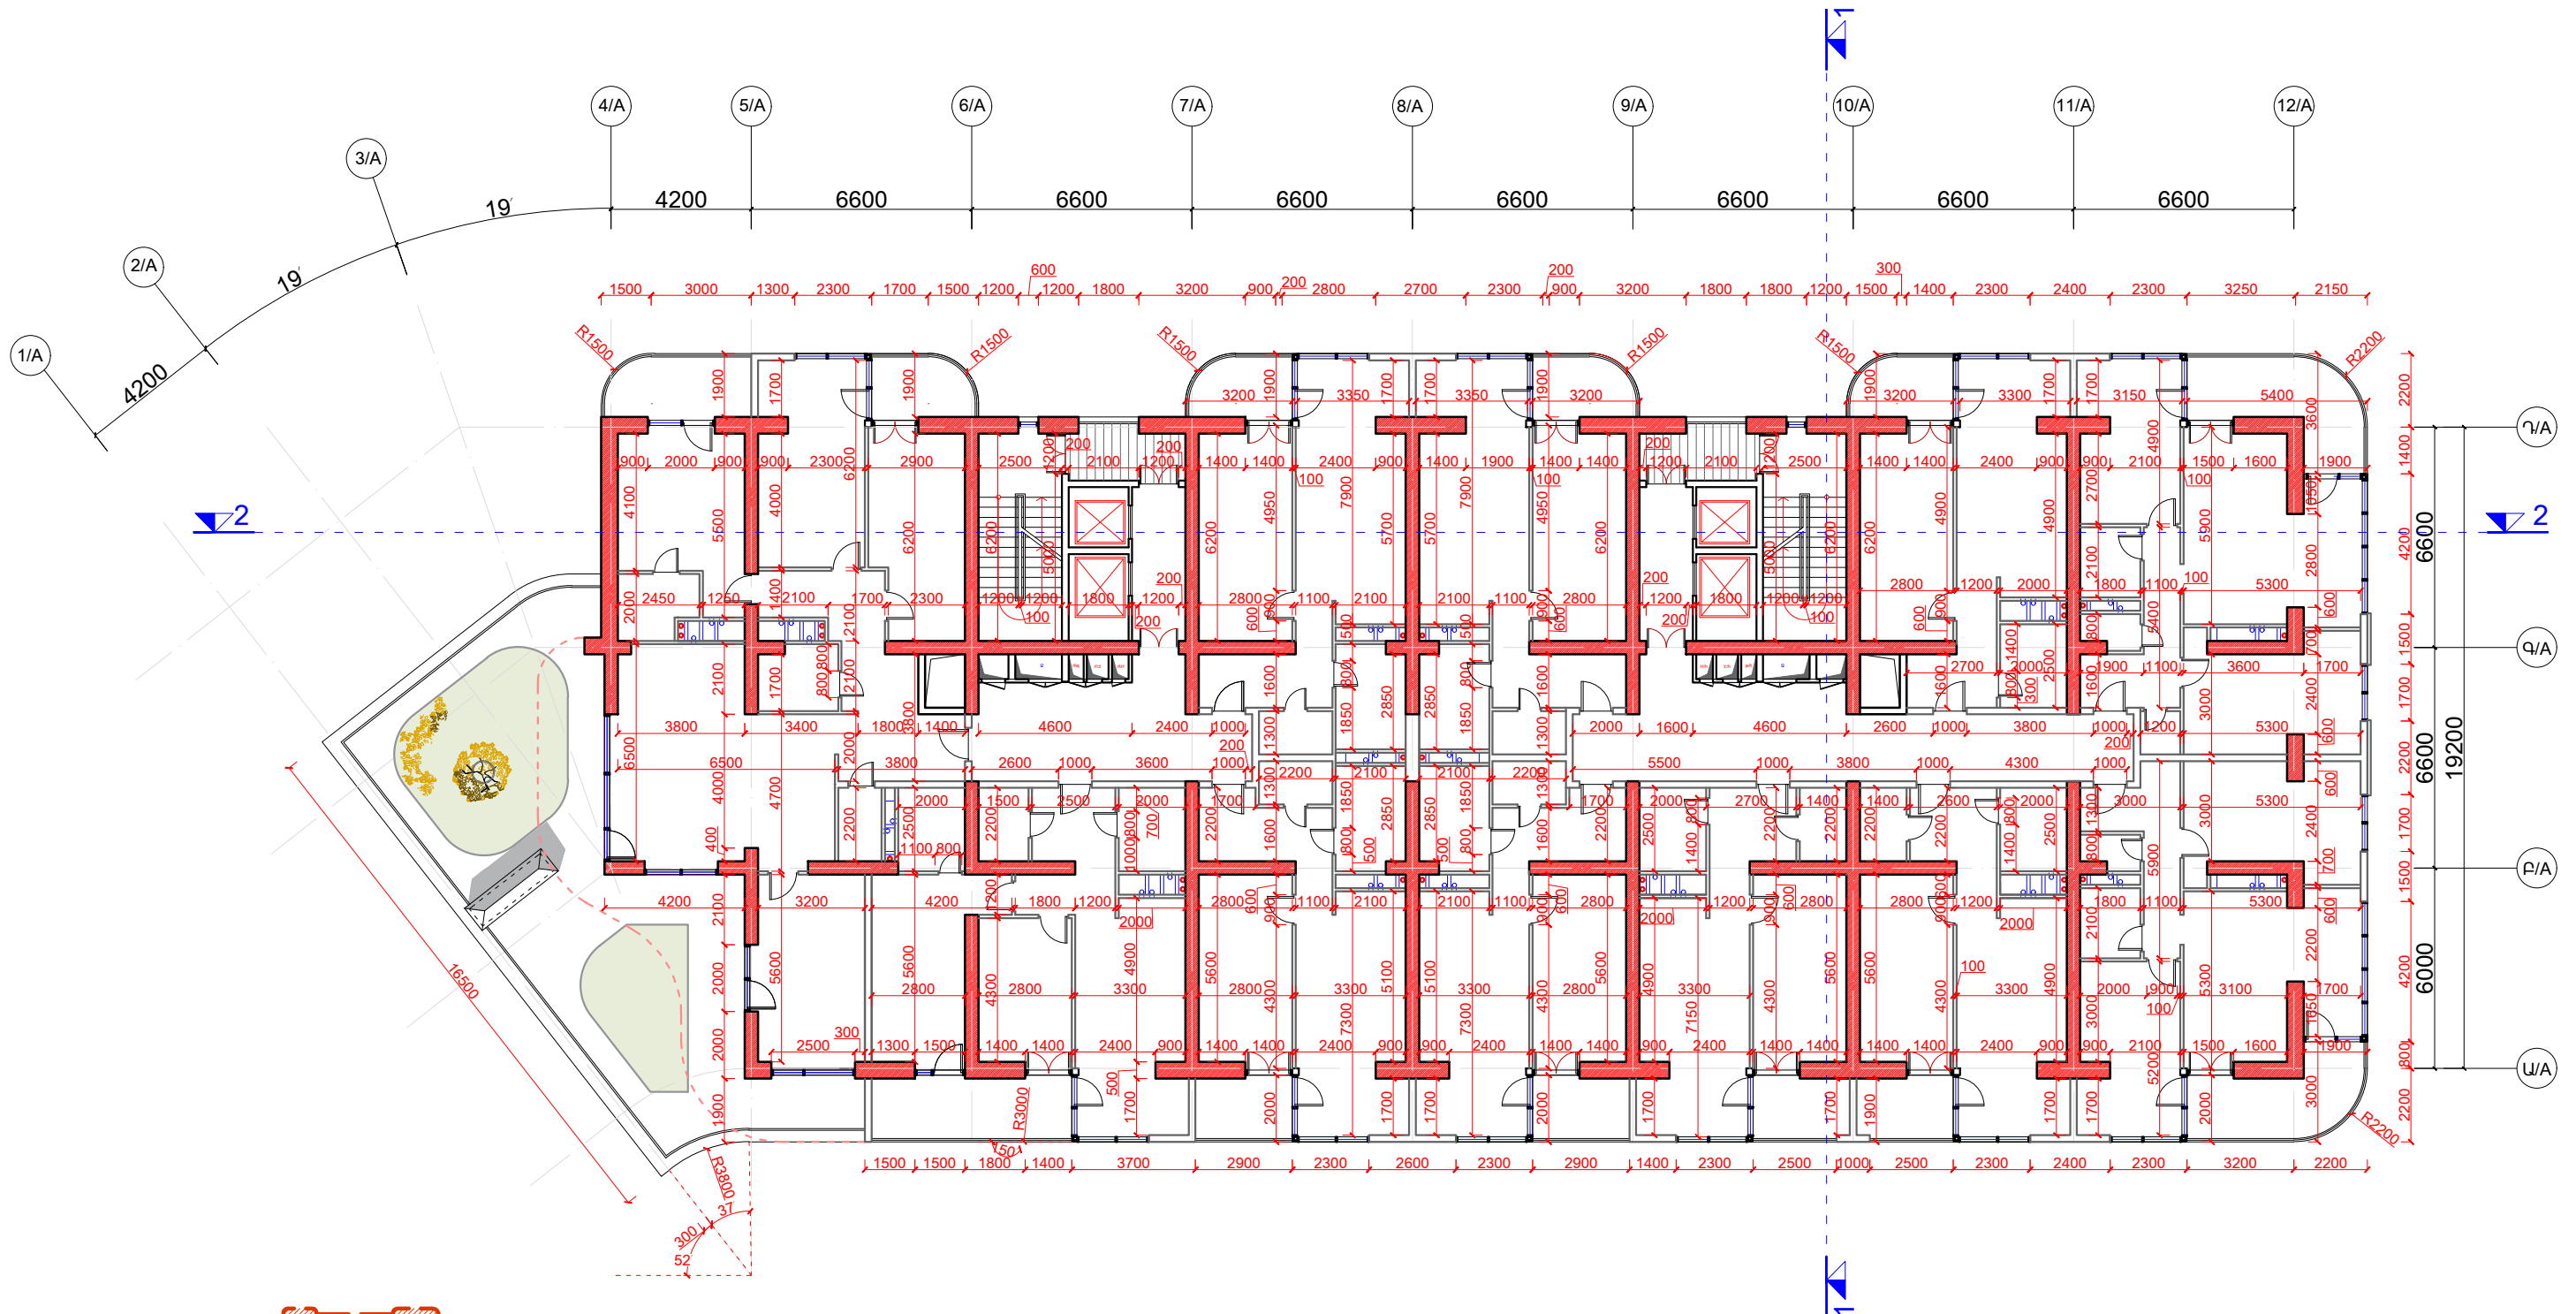



ՎԱՐԴԱԵՆ ԳՐԻԳՈՐՅԱՆ Ա/Ձ		Վ. Գրիգորյան	ԲՆԱԿԵԼԻ ՀԱՏԱԿԻ ՆԱԽԱԳԻԾ-ՓՈՒԼ ՃԱՐՏԱՐԱՊԵՏԱԿԱՆ ՄԱՍ Հասցե: Երևան, Մայաթիա-Սեբաստիա վարչական շրջան, Ծիծեռնակաբերդի խճուղի հ.33/3 հողամաս	ՎՈՐՈՒՄԱՄԱՏՈՂ՝ "ՄԱՍԻՈՒՄ" ՍՊԸ		
ՆԳԾ	ՃԲԴ-Ա-033	Գ. Պողոսյան		ՓՈՒԼ	ԹԵՐԹ	ԹԵՐԹԵՐ
ՃԱՐՏԱՐԱՊԵՏ		Վ. Գրիգորյան	ԱՆ	Ծ- 21 (A)	Ծ- 106	
19-րդ ԲՆԱԿԵԼԻ ՀԱՐԿԻ ՀԱՏԱԿԱԳԻԾ +59.40 նիշում (մասնաշենք A) Մ 1:200					info@esqiz.am +374 77 077 918 YEREVAN, MASHOTS 27A WWW.ESQIZ.AM	

20-րդ ԲՆԱԿԵԼԻ ՀԱՐԿԻ ՀԱՏԱԿԱԳԻԾ +62.70 ՆԻՇՈՒՄ (մասնաշենք A)

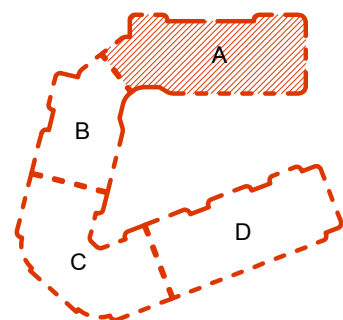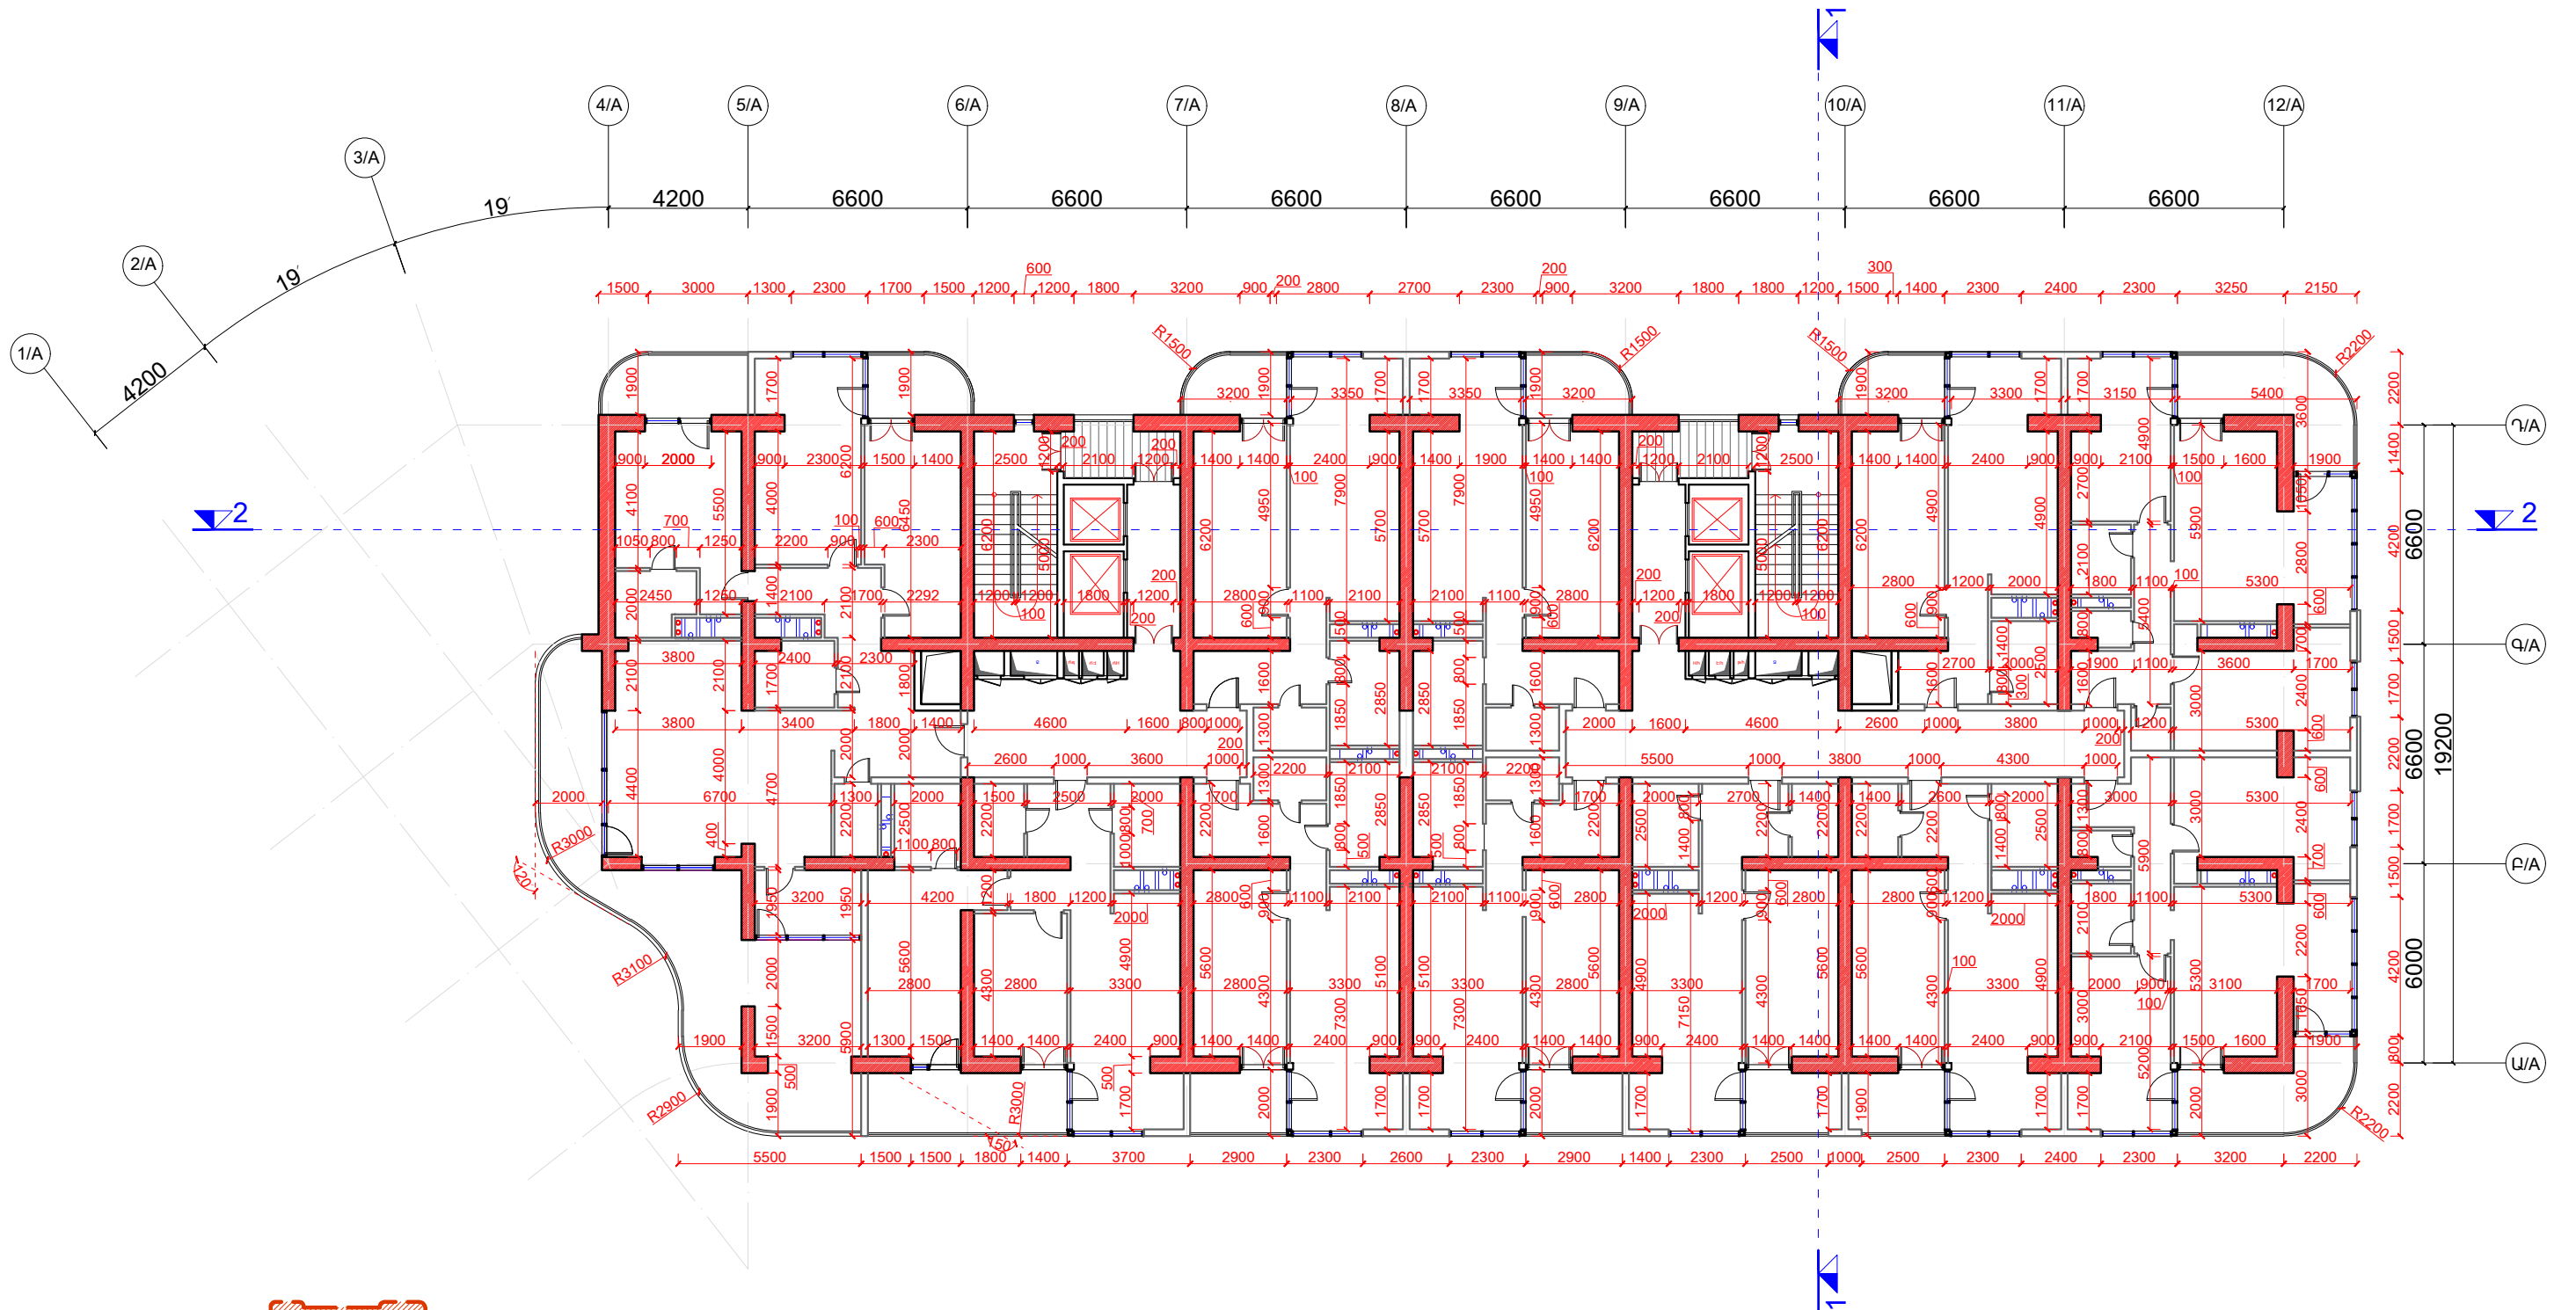



ՎԱՐԴԱՏ ԱՐԻԳՈՐՅԱԼ Ա/Ձ		Վ. Գրիգորյան	ԲՆԱԿԵԼԻ ՀԱՏԱԿԻ ՆԱԽԱԳԻԾ-ՓՈՒԼ ՃԱՐՏԱՐԱՊԵՏԱԿԱՆ ՄԱՍ Հասցե: Երևան, Մալաթիա-Սեբաստիա վարչական շրջան, Ծիծեռնակաբերդի խճուղի հ.33/3 հողամաս	Վարդապետյանի 'ՄԱՍՆՈՒՄ' ՍՊԸ		
ՆԳԾ	ՃԲԴ-Ա-033	Գ. Պողոսյան		ՓՈՒԼ	ԹԵՐԹ	ԹԵՐԹԵՐ
ՃԱՐՏԱՐԱՊԵՏ		Վ. Գրիգորյան	ԱՆ	Ծ- 22 (A)	Ծ- 106	
20-րդ ԲՆԱԿԵԼԻ ՀԱՐԿԻ ՀԱՏԱԿԱԳԻԾ +62.70 ՆԻՇՈՒՄ (մասնաշենք A) Մ 1:200					info@esqiz.am +374 77 077 918 YEREVAN, MASHKOTS 27A WWW.ESQIZ.AM	


21-րդ ԲՆԱԿԵԼԻ ՀԱՐԿԻ ՀԱՏԱԿԱԳԻԾ +66.00 ՆԻՇՈՒՄ (մասնաշենք A)

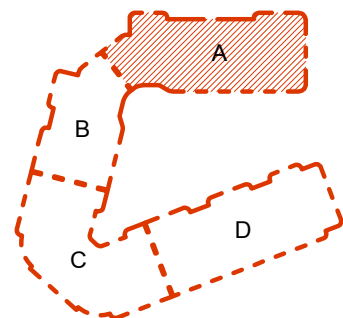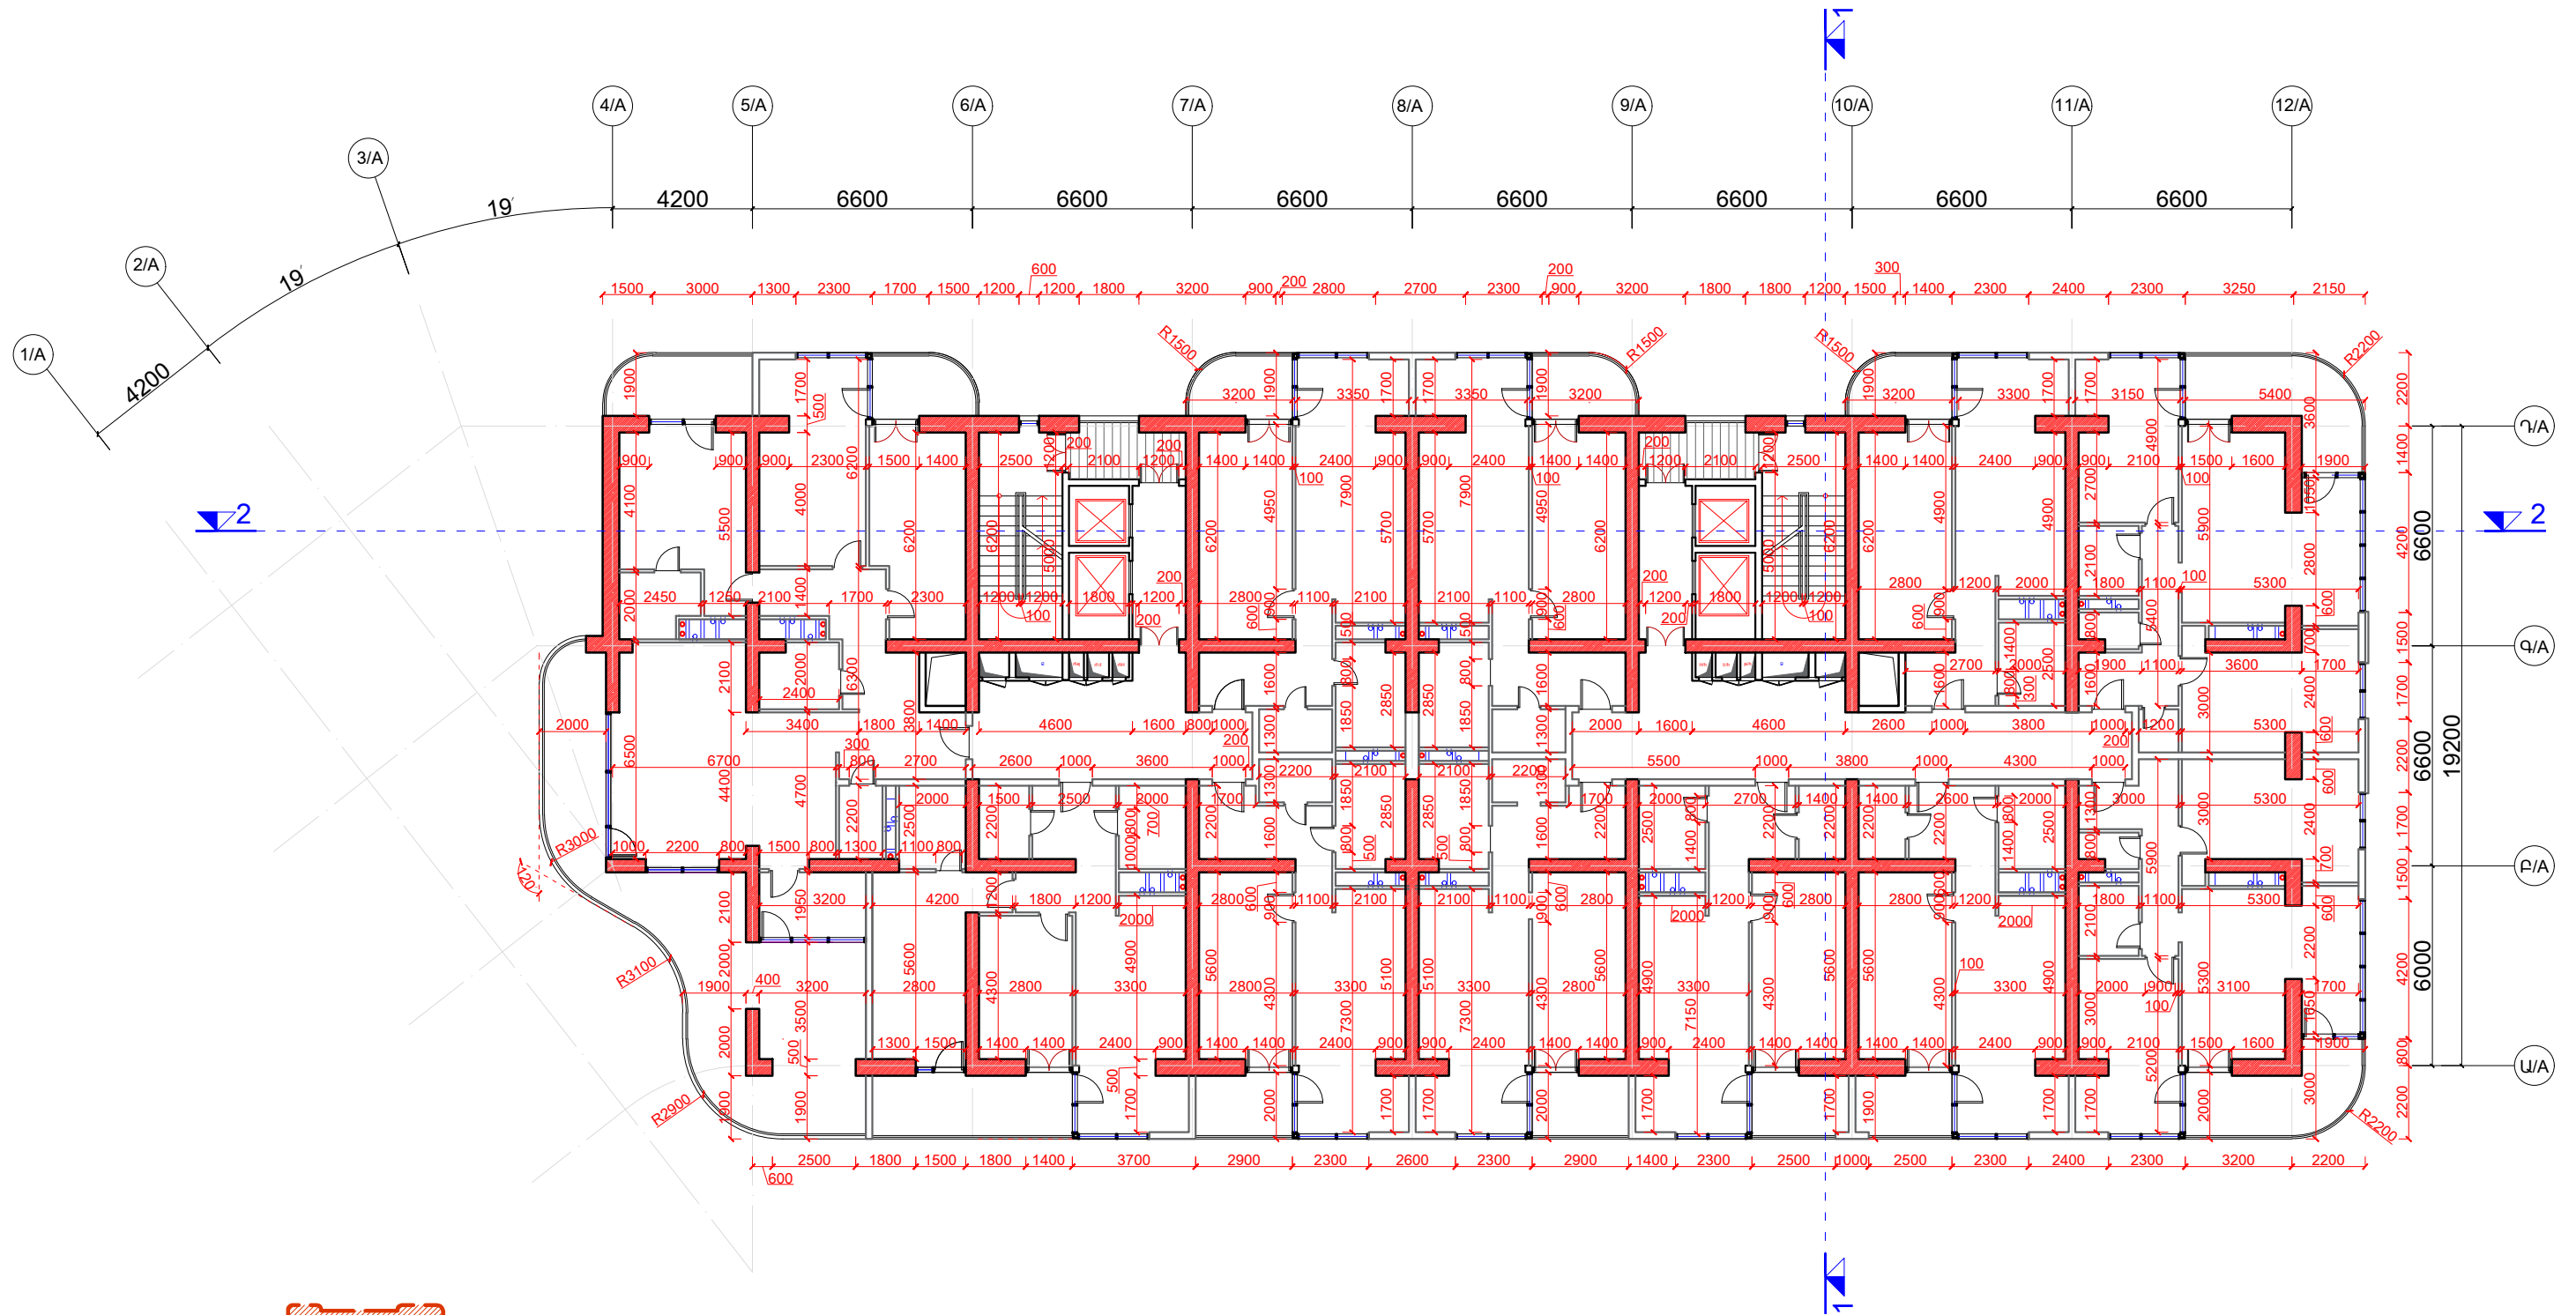



ՎԱՐԴԱՅՆ ԳՐԻԳՈՐՅԱՆ Ա/Ձ		Վ. Գրիգորյան	ԲՆԱԿԵԼԻ ՀԱՍԱՆԻՐԻ ՆԱԽԱԳԻԾ-ՓՈՒԼ ՃԱՐՏԱՐԱՊԵՏԱԿԱՆ ՄԱՍ Հասցե: Երևան, Մայաթիա-Սեբաստիա վարչական շրջան, Ծիծեռնակաբերդի խճուղի հ.33/3 հողամաս	ՎՈՒՐՏԱՊԱՏՈՂ՝ "ՄԱՍՆՈՒՄ" ՍՊԸ		
ՆԳԾ	ԾՐԴ-Ա-033	Գ. Պողոսյան		ՓՈՒԼ	ԹԵՐԹ	ԹԵՐԹԵՐ
ՃԱՐՏԱՐԱՊԵՏ		Վ. Գրիգորյան	ԱՆ	Ծ-23 (A)	Ծ-106	
21-րդ ԲՆԱԿԵԼԻ ՀԱՐԿԻ ՀԱՏԱԿԱԳԻԾ +66.00 Նիշում (մասնաշենք A) Մ 1:200					info@esqiz.am +374 77 077 918 YEREVAN, MASHOTS 27A WWW.ESQIZ.AM	

ՏԵԽՆԻԿԱԿԱՆ ՀԱՐԿԻ ՀԱՏԱԿԱԳԻԾ +69.30 ՆԻՇՈՒՄ (մասնաշենք A)

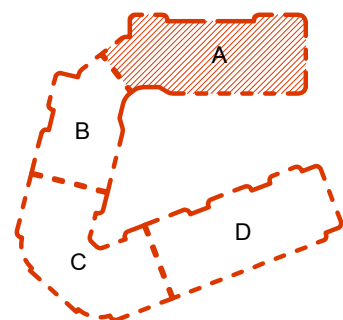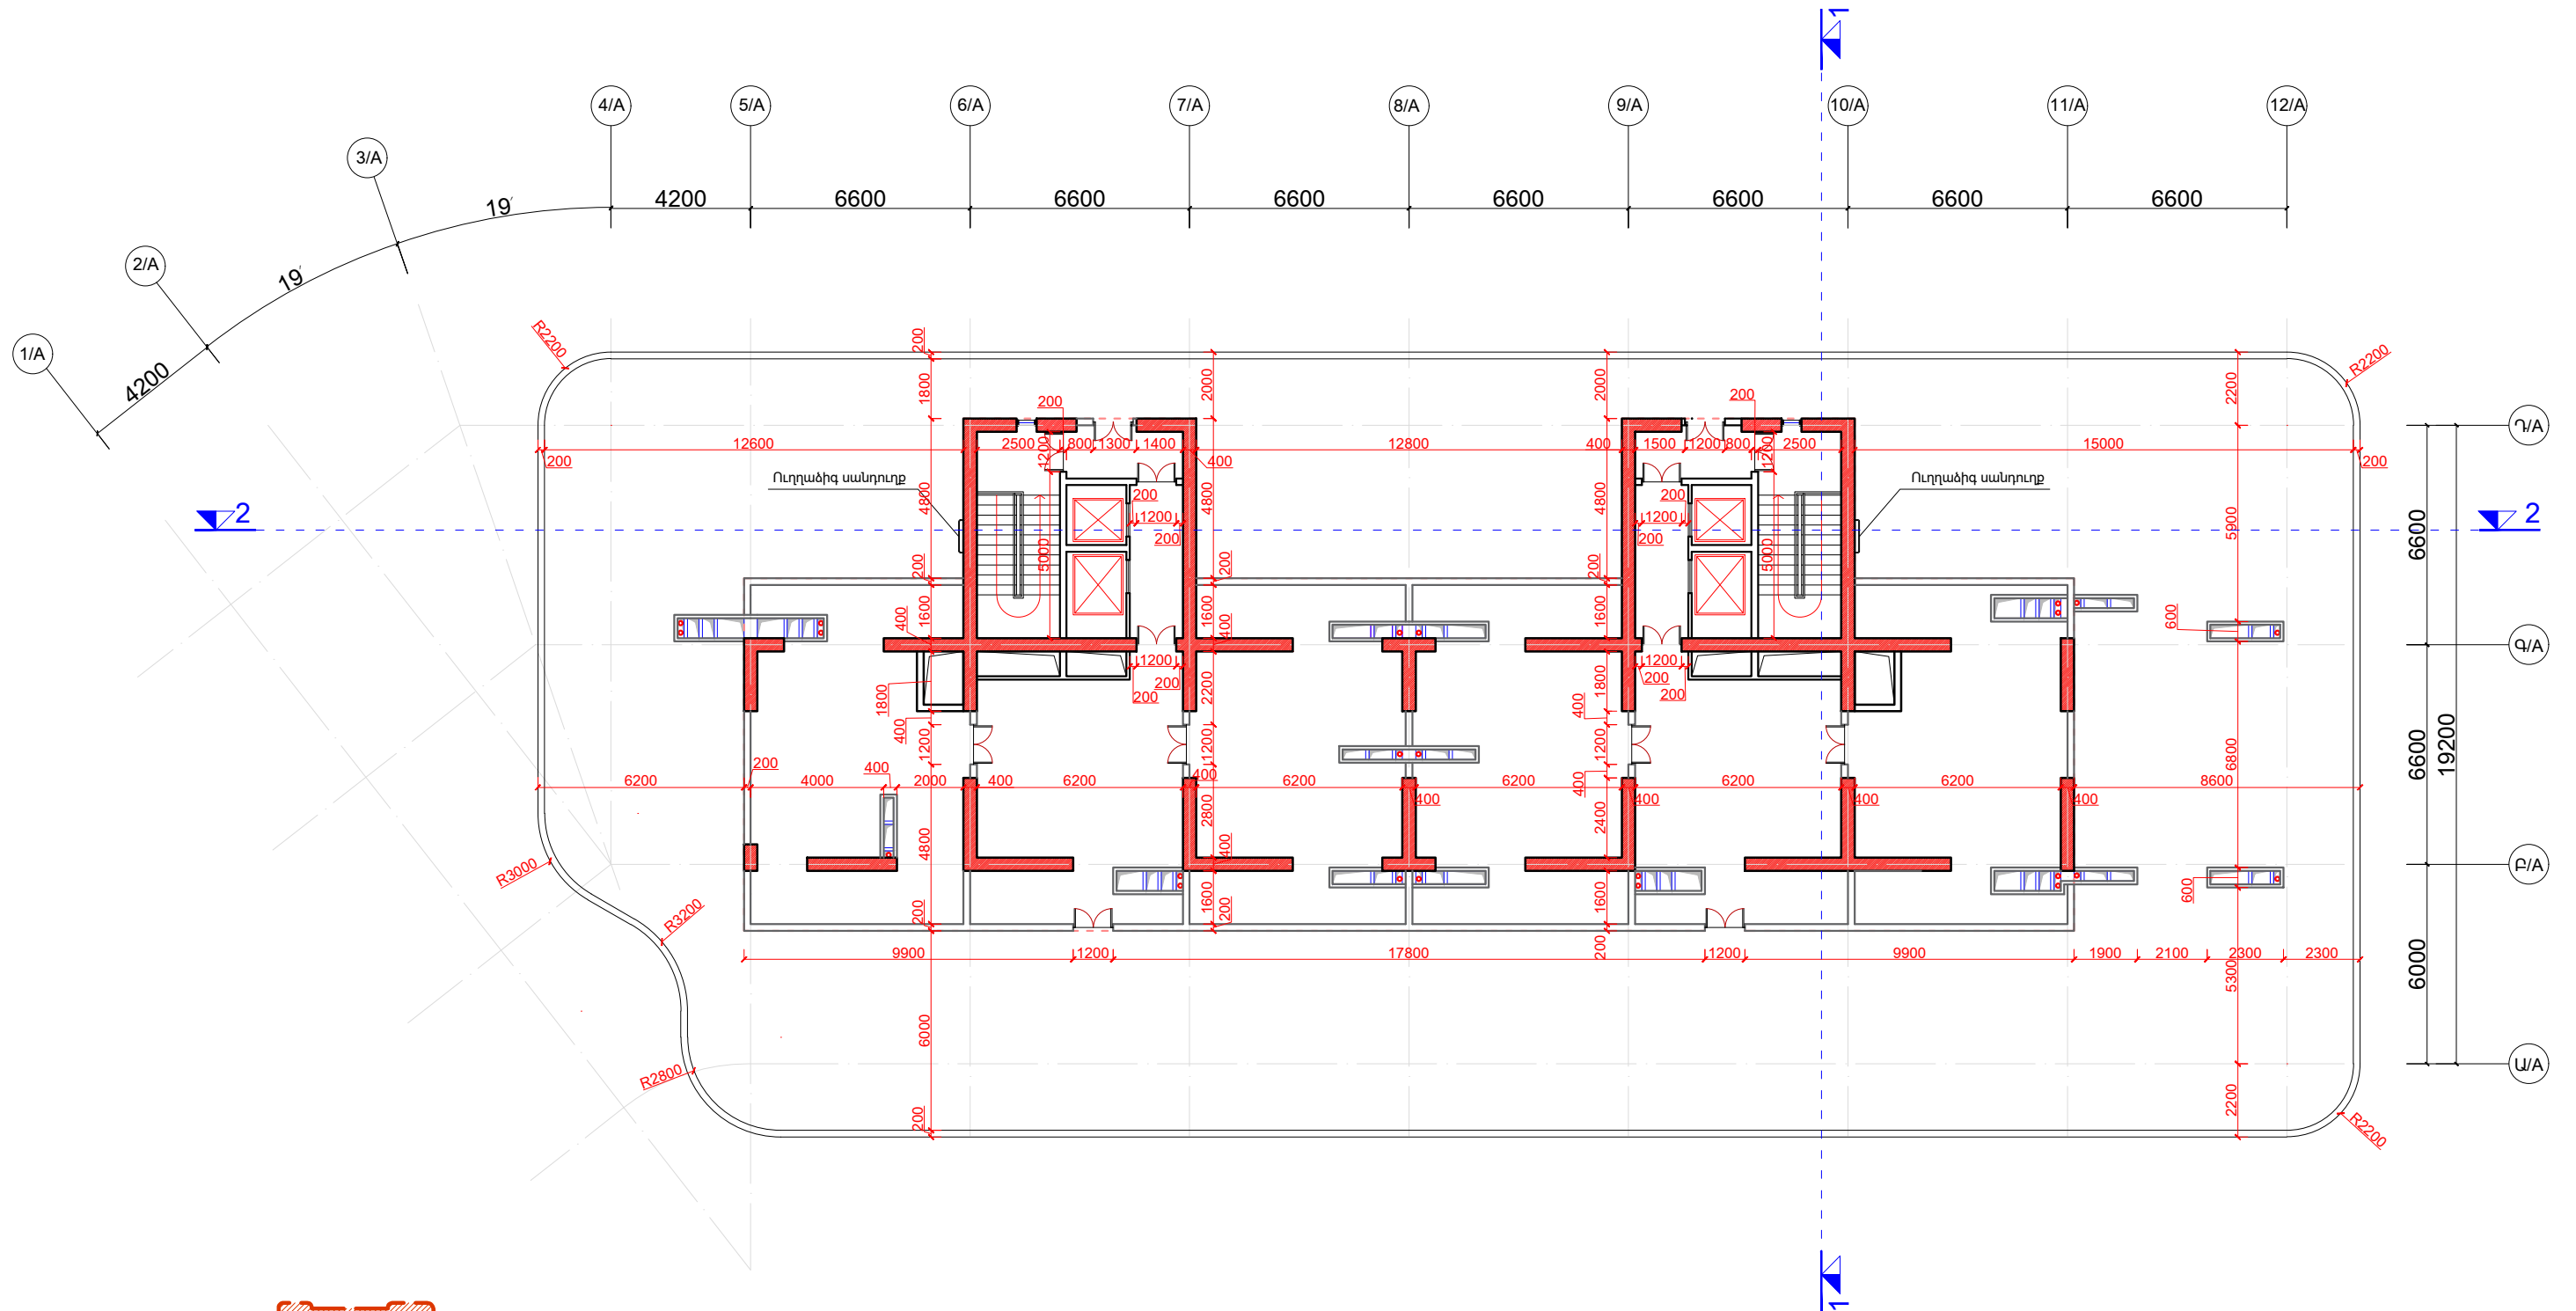


ՎԱՐԴԱԵՆ ԳՐԻԳՈՐՅԱՆ Ա/Ձ		Վ. Գրիգորյան	ԲՆԱԿԵԼԻ ՀԱՄԱԼԻՐԻ ՆԱԽԱԳԻԾ-ՓՈՒԼ	Վարդապետյան "ՄԱՐՍԻՈՒՄ" ՍՊԸ		
ՆԳՃ	ՀՐԴ-Ա-033	Գ. Պողոսյան		ՃԱՐՏԱՐԱՊԵՏԱԿԱՆ ՄԱՍ	ՓՈՒԼ	ԹԵՐԹ
			Հասցե: Երևան, Մայաթիա-Սեբաստիա վարչական շրջան, Ծիծեռնակաբերդի խճուղի հ.33/3 հողամաս	ԱՆ	Ծ- 24 (A)	Ծ- 106
ՃԱՐՏԱՐԱՊԵՏ		Վ. Գրիգորյան	ՏԵԽՆԻԿԱԿԱՆ ՀԱՐԿԻ ՀԱՏԱԿԱԳԻԾ +69.30 ՆԻՇՈՒՄ (մասնաշենք A) Մ 1:200			
				info@esqiz.am +374 77 077 918 YEREVAN, MASHOTS 27A WWW.ESQIZ.AM		

ՏԱՆԻՔԻ ՀԱՏԱԿԱԳԻԾ (մասնաշենք A)

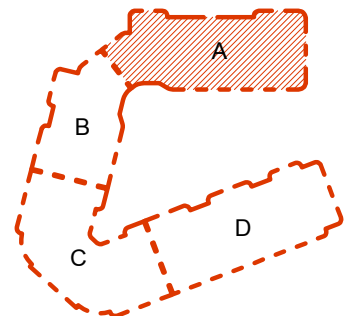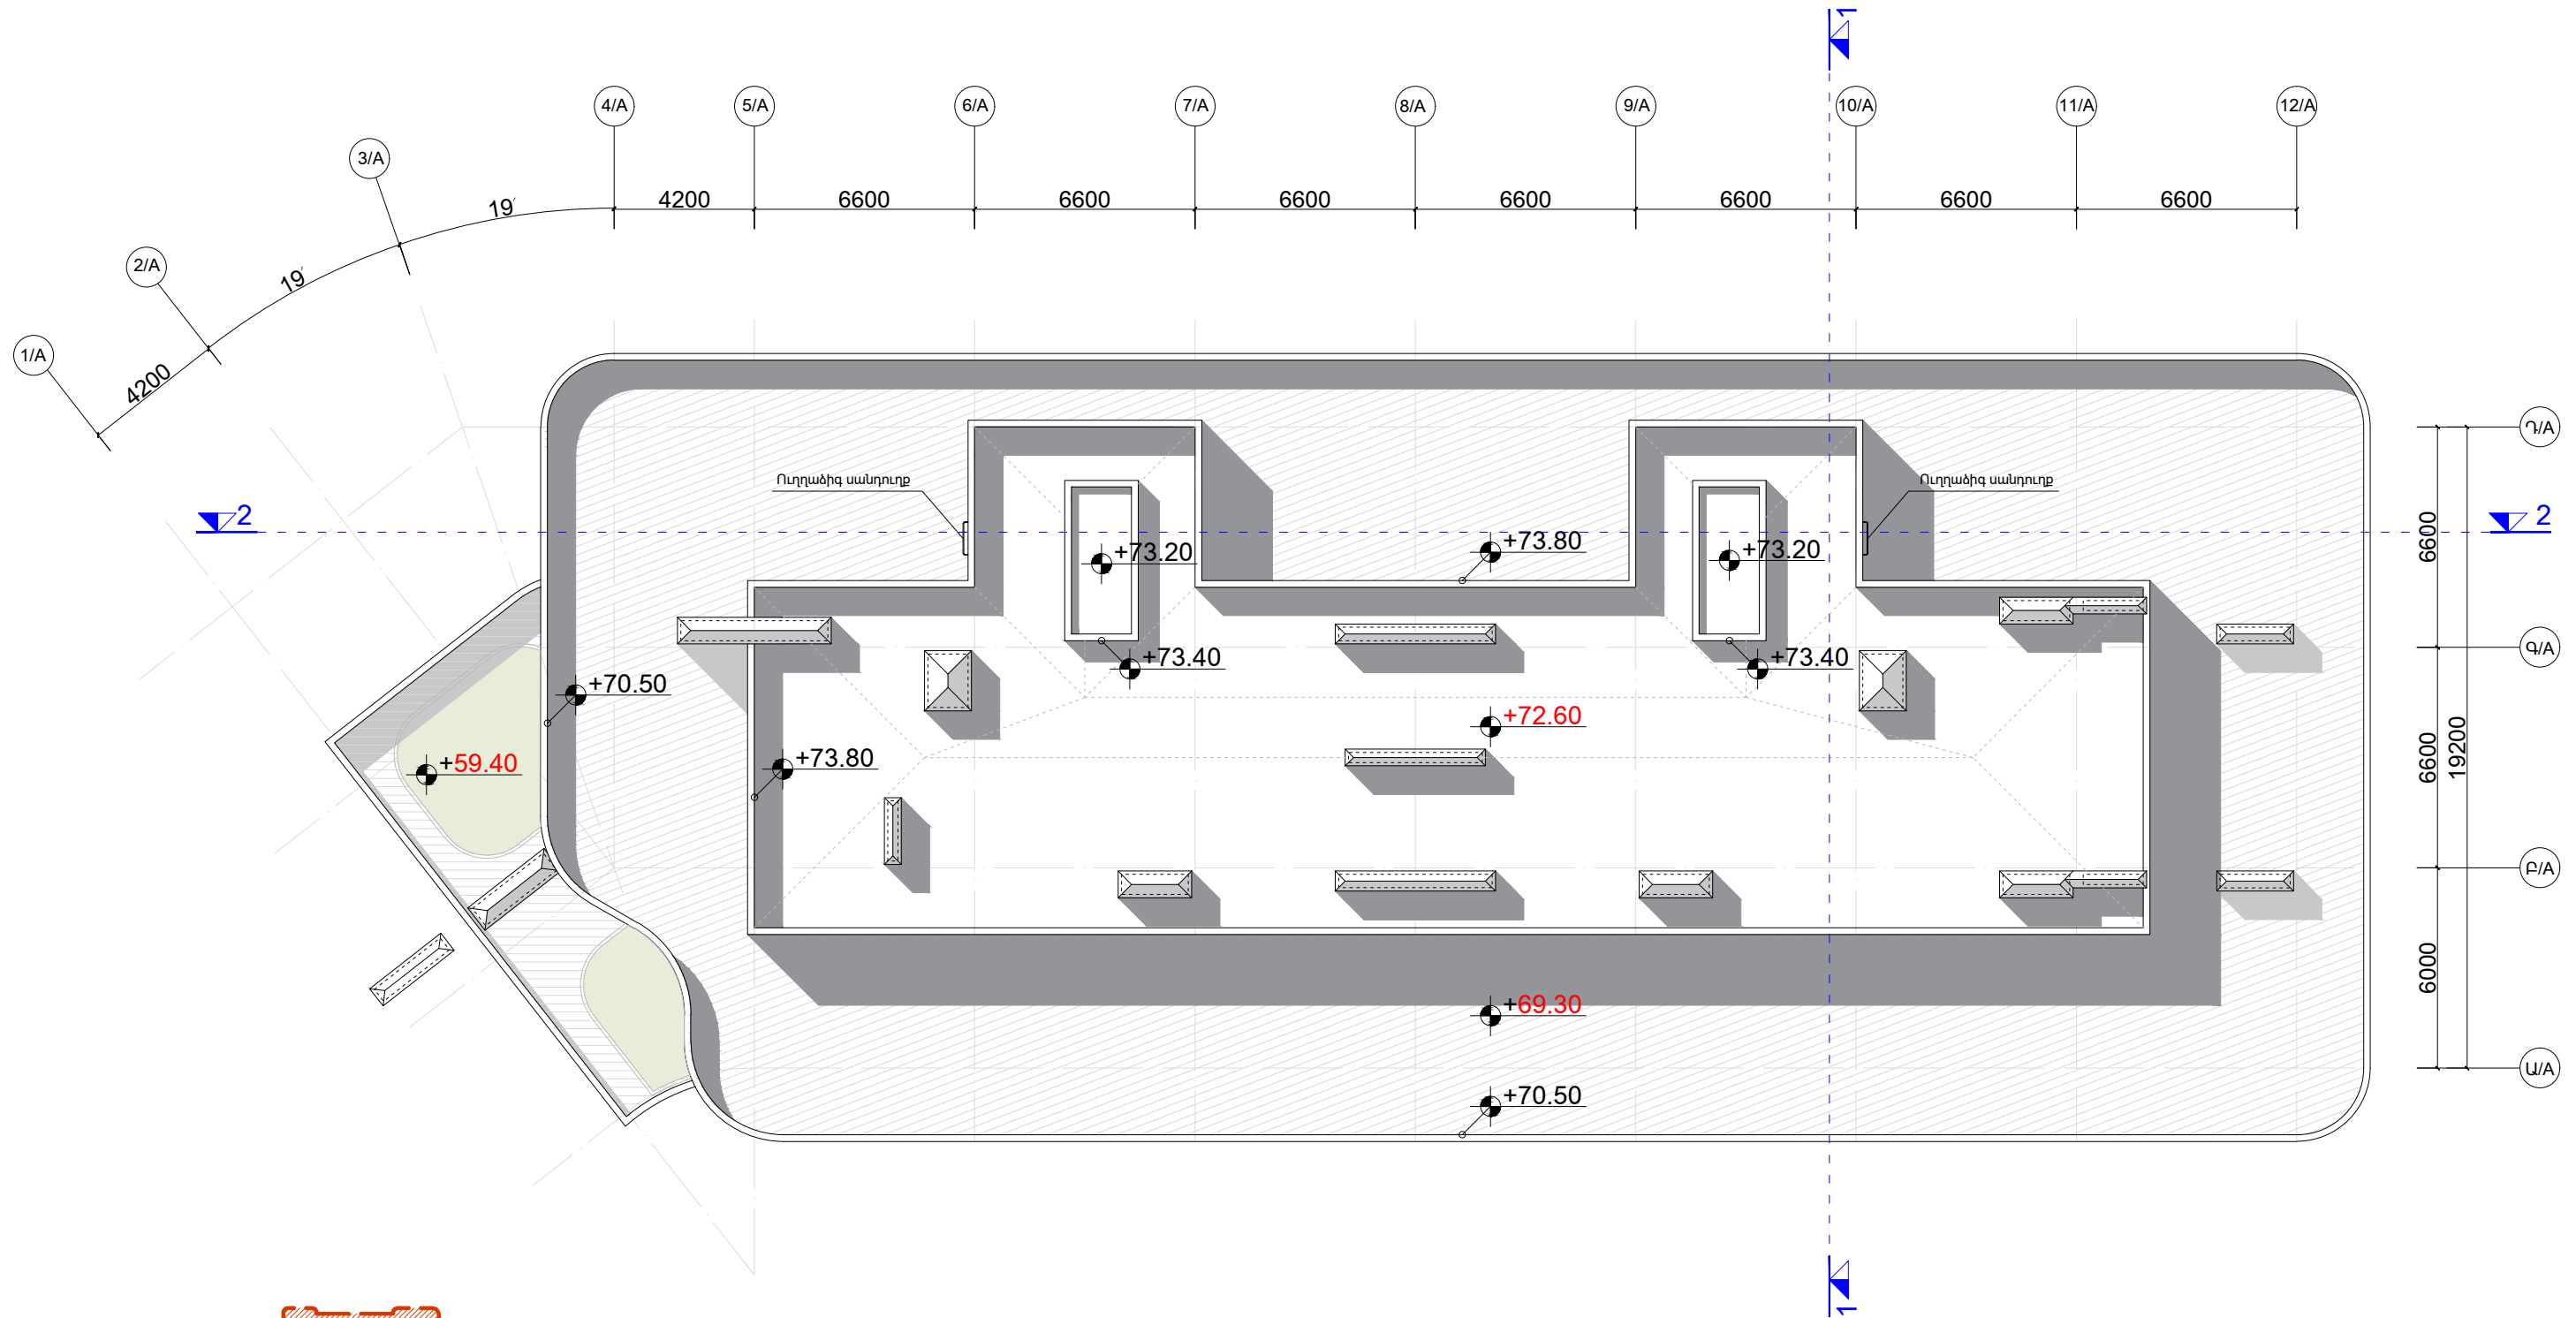

ՎԱՐԴԱԵՍ ԳՐԻԳՈՐՅԱՆ Ա/Ձ		Վ. Գրիգորյան		ԲՆԱԿԵԼԻ ՀԱՄԱԼԻՐԻ ՆԱԽԱԳԻԾ-ՓՈՒԼ ՃԱՐՏԱՐԱՊԵՏԱԿԱՆ ՄԱՍ Հասցե: Երևան, Մալաթիա-Սեբաստիա վարչական շրջան, Ծիծեռնակաբերդի խճուղի հ.33/3 հողամաս	ՎԱՌՈՒՑԱՊԱՏՈՂ՝ "ԱՐԱՄԻՈՒՄ" ՍՊԸ		
ՆԳՃ	ԱՐՏԱՐԱՊ	ՃԲԴ-Ա-033	Գ. Պողոսյան			ՓՈՒԼ	ԹԵՐԹ
ՃԱՐՏԱՐԱՊԵՏ		Վ. Գրիգորյան		ՏԱՆԻՔԻ ՀԱՏԱԿԱԳԻԾ (մասնաշենք A) Մ 1:200	ԱՆ	Ծ- 25 (A)	Ծ- 106
					info@esqiz.am +374 77 077 918 YEREVAN, MASHOTS 27 A WWW.ESQIZ.AM		

ՃԱԿԱՏ ԸՍՏ 5/A - 12/A ԱՌԱՆՑՔՆԵՐԻ. Մ 1:400
(Մասնաշենք A)

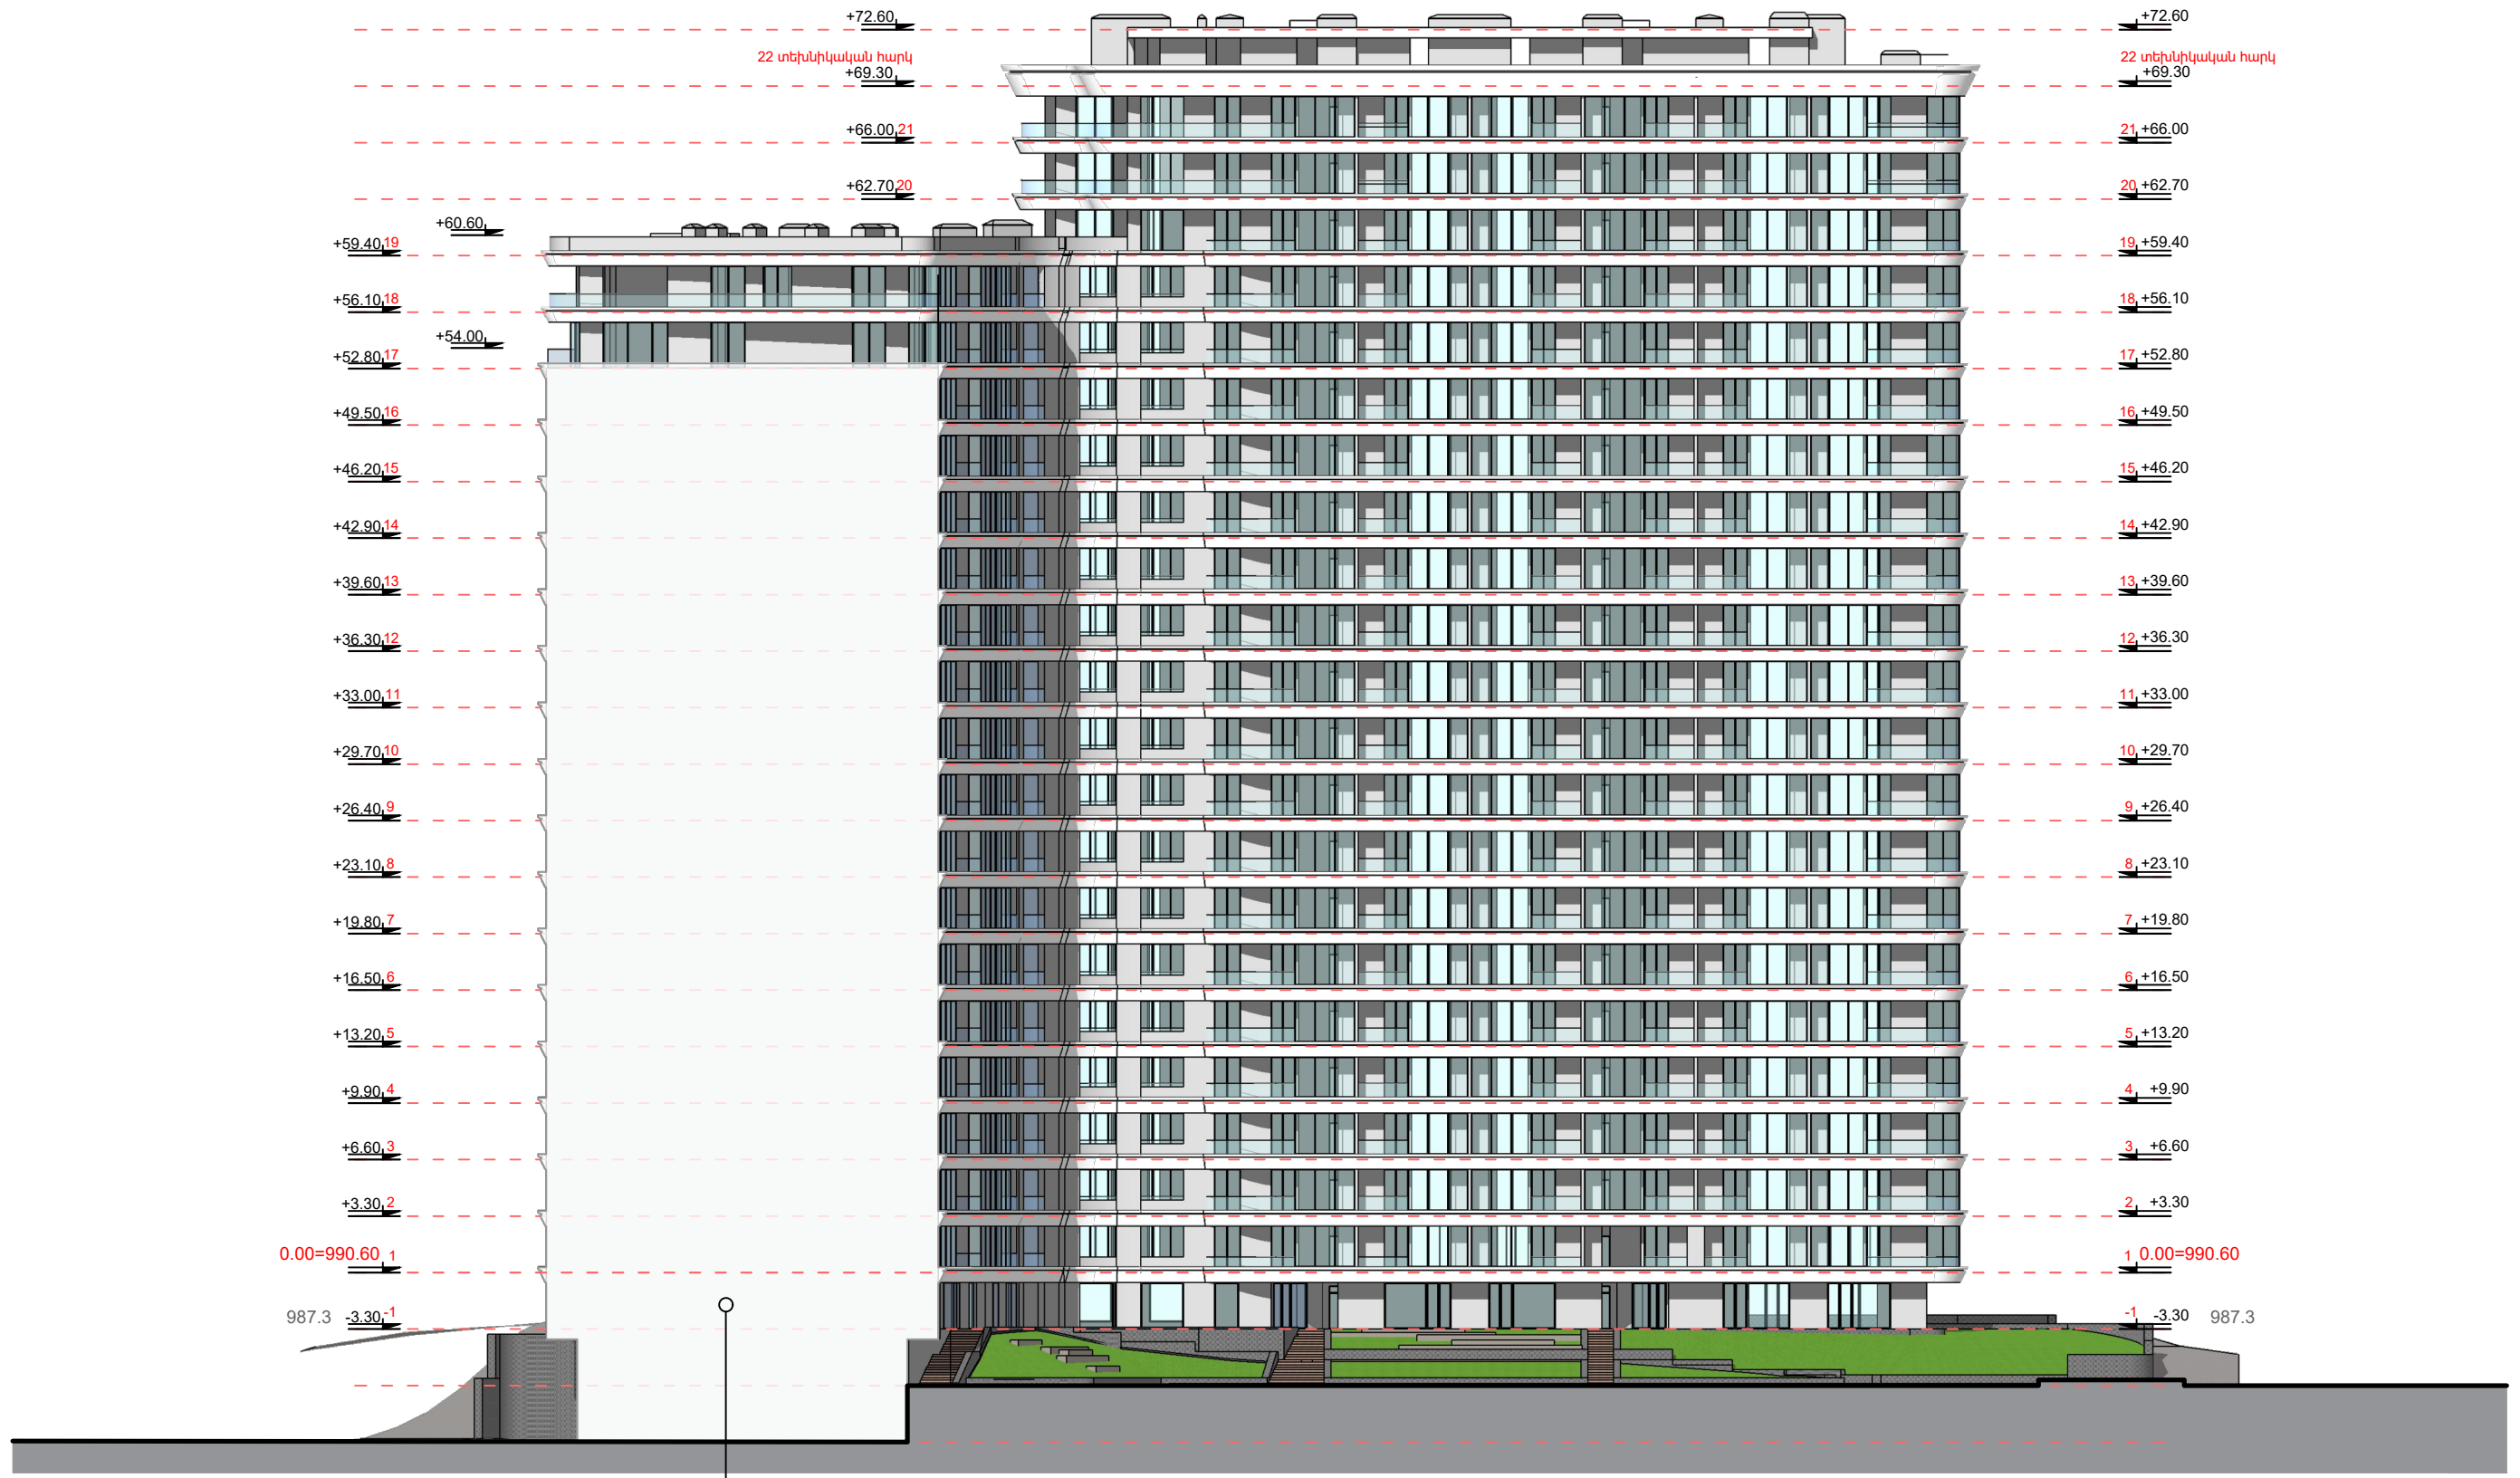

+72.60
 22 տեխնիկական հարկ
 +69.30
 +66.00,21
 +62.70,20
 +60.60
 +59.40,19
 +56.10,18
 +54.00
 +52.80,17
 +49.50,16
 +46.20,15
 +42.90,14
 +39.60,13
 +36.30,12
 +33.00,11
 +29.70,10
 +26.40,9
 +23.10,8
 +19.80,7
 +16.50,6
 +13.20,5
 +9.90,4
 +6.60,3
 +3.30,2
 0.00=990.60, 1
 987.3 -3.30, -1


+72.60
 22 տեխնիկական հարկ
 +69.30
 21, +66.00
 20, +62.70
 19, +59.40
 18, +56.10
 17, +52.80
 16, +49.50
 15, +46.20
 14, +42.90
 13, +39.60
 12, +36.30
 11, +33.00
 10, +29.70
 9, +26.40
 8, +23.10
 7, +19.80
 6, +16.50
 5, +13.20
 4, +9.90
 3, +6.60
 2, +3.30
 1 0.00=990.60
 -1 -3.30 987.3

Մասնաշենք B




ՎԱՐՂԳԵՍ ԳՐԻԳՈՐՅԱՆ Ա/Ձ		Վ.Գրիգորյան	ԲՆԱԿԵԼԻ ՀԱՄԱԼԻՐԻ ՆԱԽԱԳԻԾ-ՓՈՒԼ ՃԱՐՏԱՐԱՊԵՏԱԿԱՆ ՄԱՍ Հասցե: Երևան, Մալաթիա-Սեբաստիա վարչական շրջան, Ծիծեռնակաբերդի խճուղի հ.33/3 հողամաս	ԿԱՌՈՒՑԱՊԱՏՈՂ "ՄԱՍՄԻՈՒՄ" ՍՊԸ		
ՆԳՃ	ՀԱՅԿԱՆ ՃՐՔ-Ա-033	Գ.Պողոսյան		ՓՈՒԼ ԱՆ	ԹԵՐԹ Ը-26 (A)	ԹԵՐԹԵՐ Ը-106
ՃԱՐՏԱՐԱՊԵՏ		Վ.Գրիգորյան	ՃԱԿԱՏ ԸՍՏ 5/A - 12/A ԱՌԱՆՑՔՆԵՐԻ (մասնաշենք A) Մ 1:400	info@esq12.am +374 77 077 918 YEREVAN, ARMENIA 00152, AZ		

ՃԱԿԱՏ ԸՍՏ Ա/Ա - Դ/Ա ԱՌԱՆՑՔՆԵՐԻ Մ 1:400
(Մասնաշենք A)

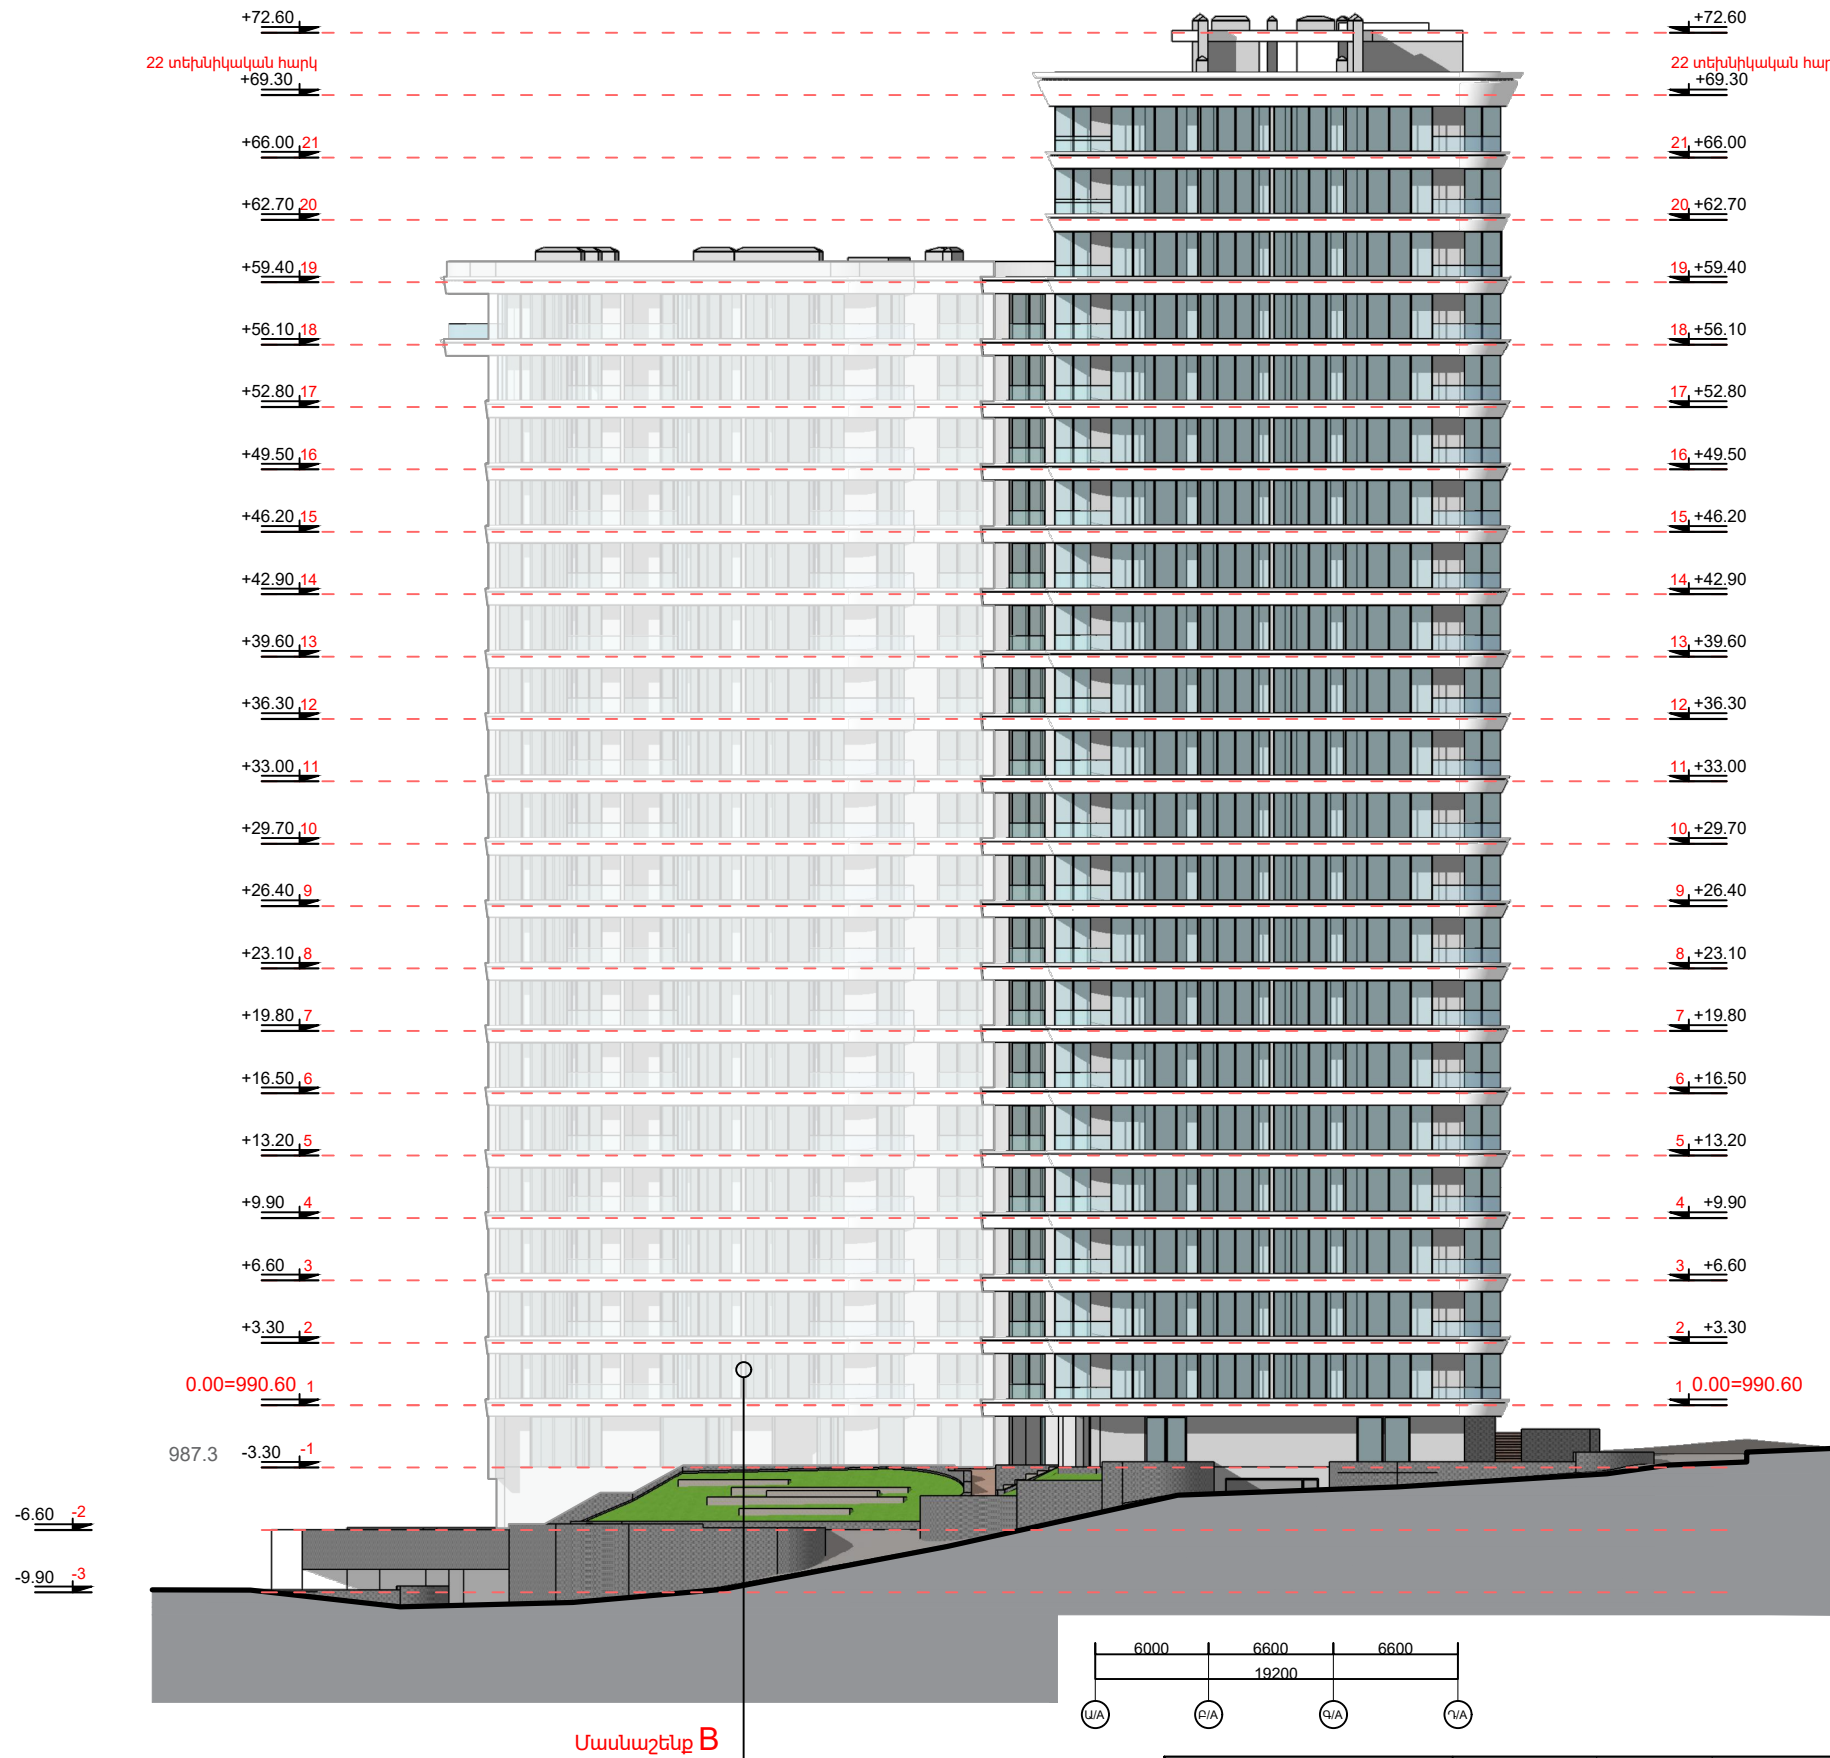

ՎԱՐՂԱԾԱ ԳՐԻԳՈՐՅԱՆ Ա/Ձ		Վ.Գրիգորյան	ԲՆԱԿԵԼԻ ՀԱՄԱԼԻՐԻ ՆԱԽԱԳԻԾ-ՓՈՒԼ ՃԱՐՏԱՐԱՊԵՏԱԿԱՆ ՄԱՍ Հասցե: Երևան, Մալաթիա-Սեբաստիա վարչական շրջան, Ծիծեռնակաբերդի խճուղի հ.33/3 հողամաս	ԿԱՌՈՒՑԱՊԱՏՈՂ "ԱՂԱՍԻՈՒՄ" ՍՊԸ		
ՆԳԾ	ՃԲԴ-Ա-033	Գ.Պողոսյան		ՓՈՒԼ ԱՆ	ԹԵՐԹ Ը- 27 (A)	ԹԵՐԹԵՐ Ը-106
ՃԱՐՏԱՐԱՊԵՏ		Վ.Գրիգորյան	ՃԱԿԱՏ ԸՍՏ Ա/Ա - Դ/Ա ԱՌԱՆՑՔՆԵՐԻ (մասնաշենք A) Մ 1:400	info@esqiz.am +374 77 077 918 YEREVAN, ARMENIA 00152, AZ WWW.ESQIZ.AM		


ՃԱԿԱՏ ԸՍՏ 12/A - 4/A ԱՌԱՆՑՔՆԵՐԻ. Մ 1:400
(Մասնաշենք A)

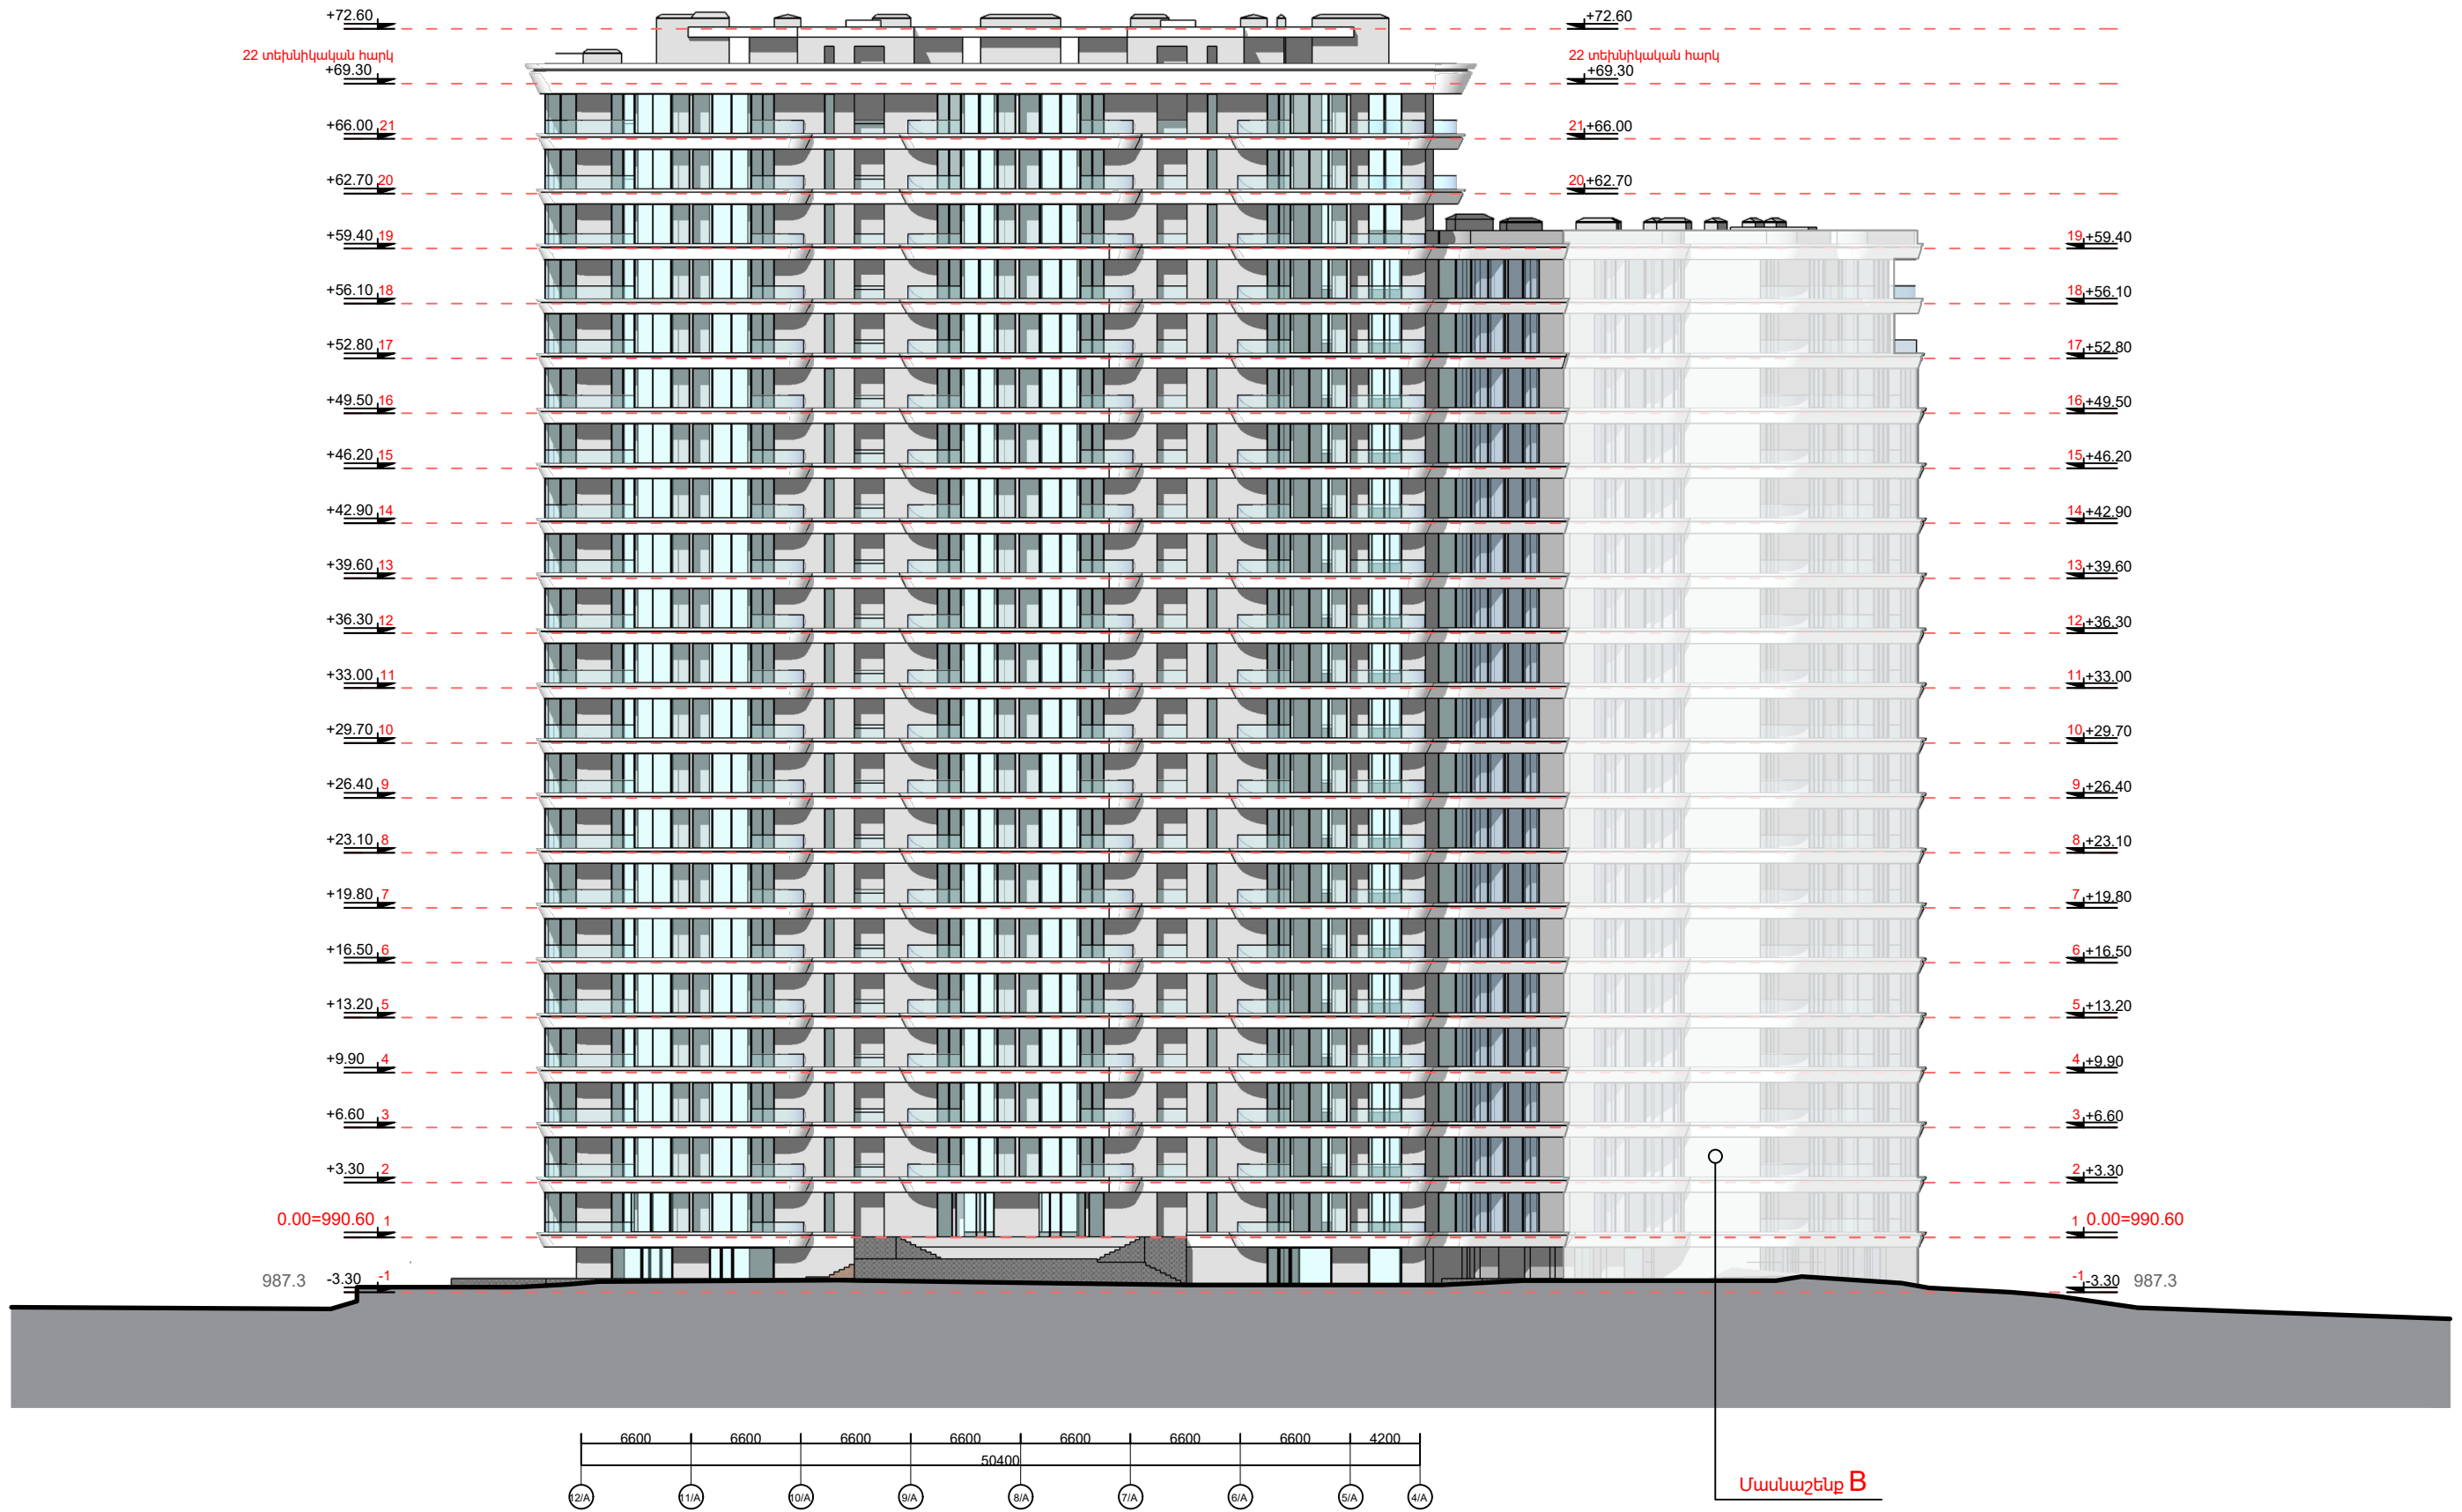

ՎԱՐՂԳԵՍ ԳՐԻԳՈՐՅԱՆ Ա/Ձ		Վ.Գրիգորյան	ԲՆԱԿԵԼԻ ՀԱՄԱԼԻՐԻ ՆԱԽԱԳԻԾ-ՓՈՒԼ ՃԱՐՏԱՐԱՊԵՏԱԿԱՆ ՄԱՍ Հասցե՝ Երևան, Մալաթիա-Սեբաստիա վարչական շրջան, Ծիծեռնակաբերդի խճուղի հ.33/3 հողամաս	ԿԱՌՈՒՑԱՊԱՏՈՂ՝ "ԱՊԱՄՈՒՄ" ՍՊԸ		
ՆԳԾ	ՃԲԴ-Ա-033	Գ.Պողոսյան		ՓՈՒԼ	ԹԵՐԹ	ԹԵՐԹԵՐ
ՃԱՐՏԱՐԱՊԵՏ		Վ.Գրիգորյան	ԱՆ	Ծ- 28 (A)	Ծ-106	
			ESQIZ ARCHITECTURAL STUDIO info@esqiz.am +374 77 077 918 YEREVAN, RAHBDIZ 27 WWW.ESQIZ.AM			

ԵՐԿԱՅՆԱԿԱՆ ԿՏՐՎԱԾԲ 2-2 (մասնաշենք A)

Հիդրոմեկուսիչ արտաքին շերտ
 Հիդրոմեկուսիչ շերտ
 Բաժանիչ շերտ
 Էկստրուզիոն փրփրապոլիստիրոլ
 Գոլորշամեկուսիչ
 Թեքություն ապահովող շերտեր
 Միաձույլ ե/բ ծածկ


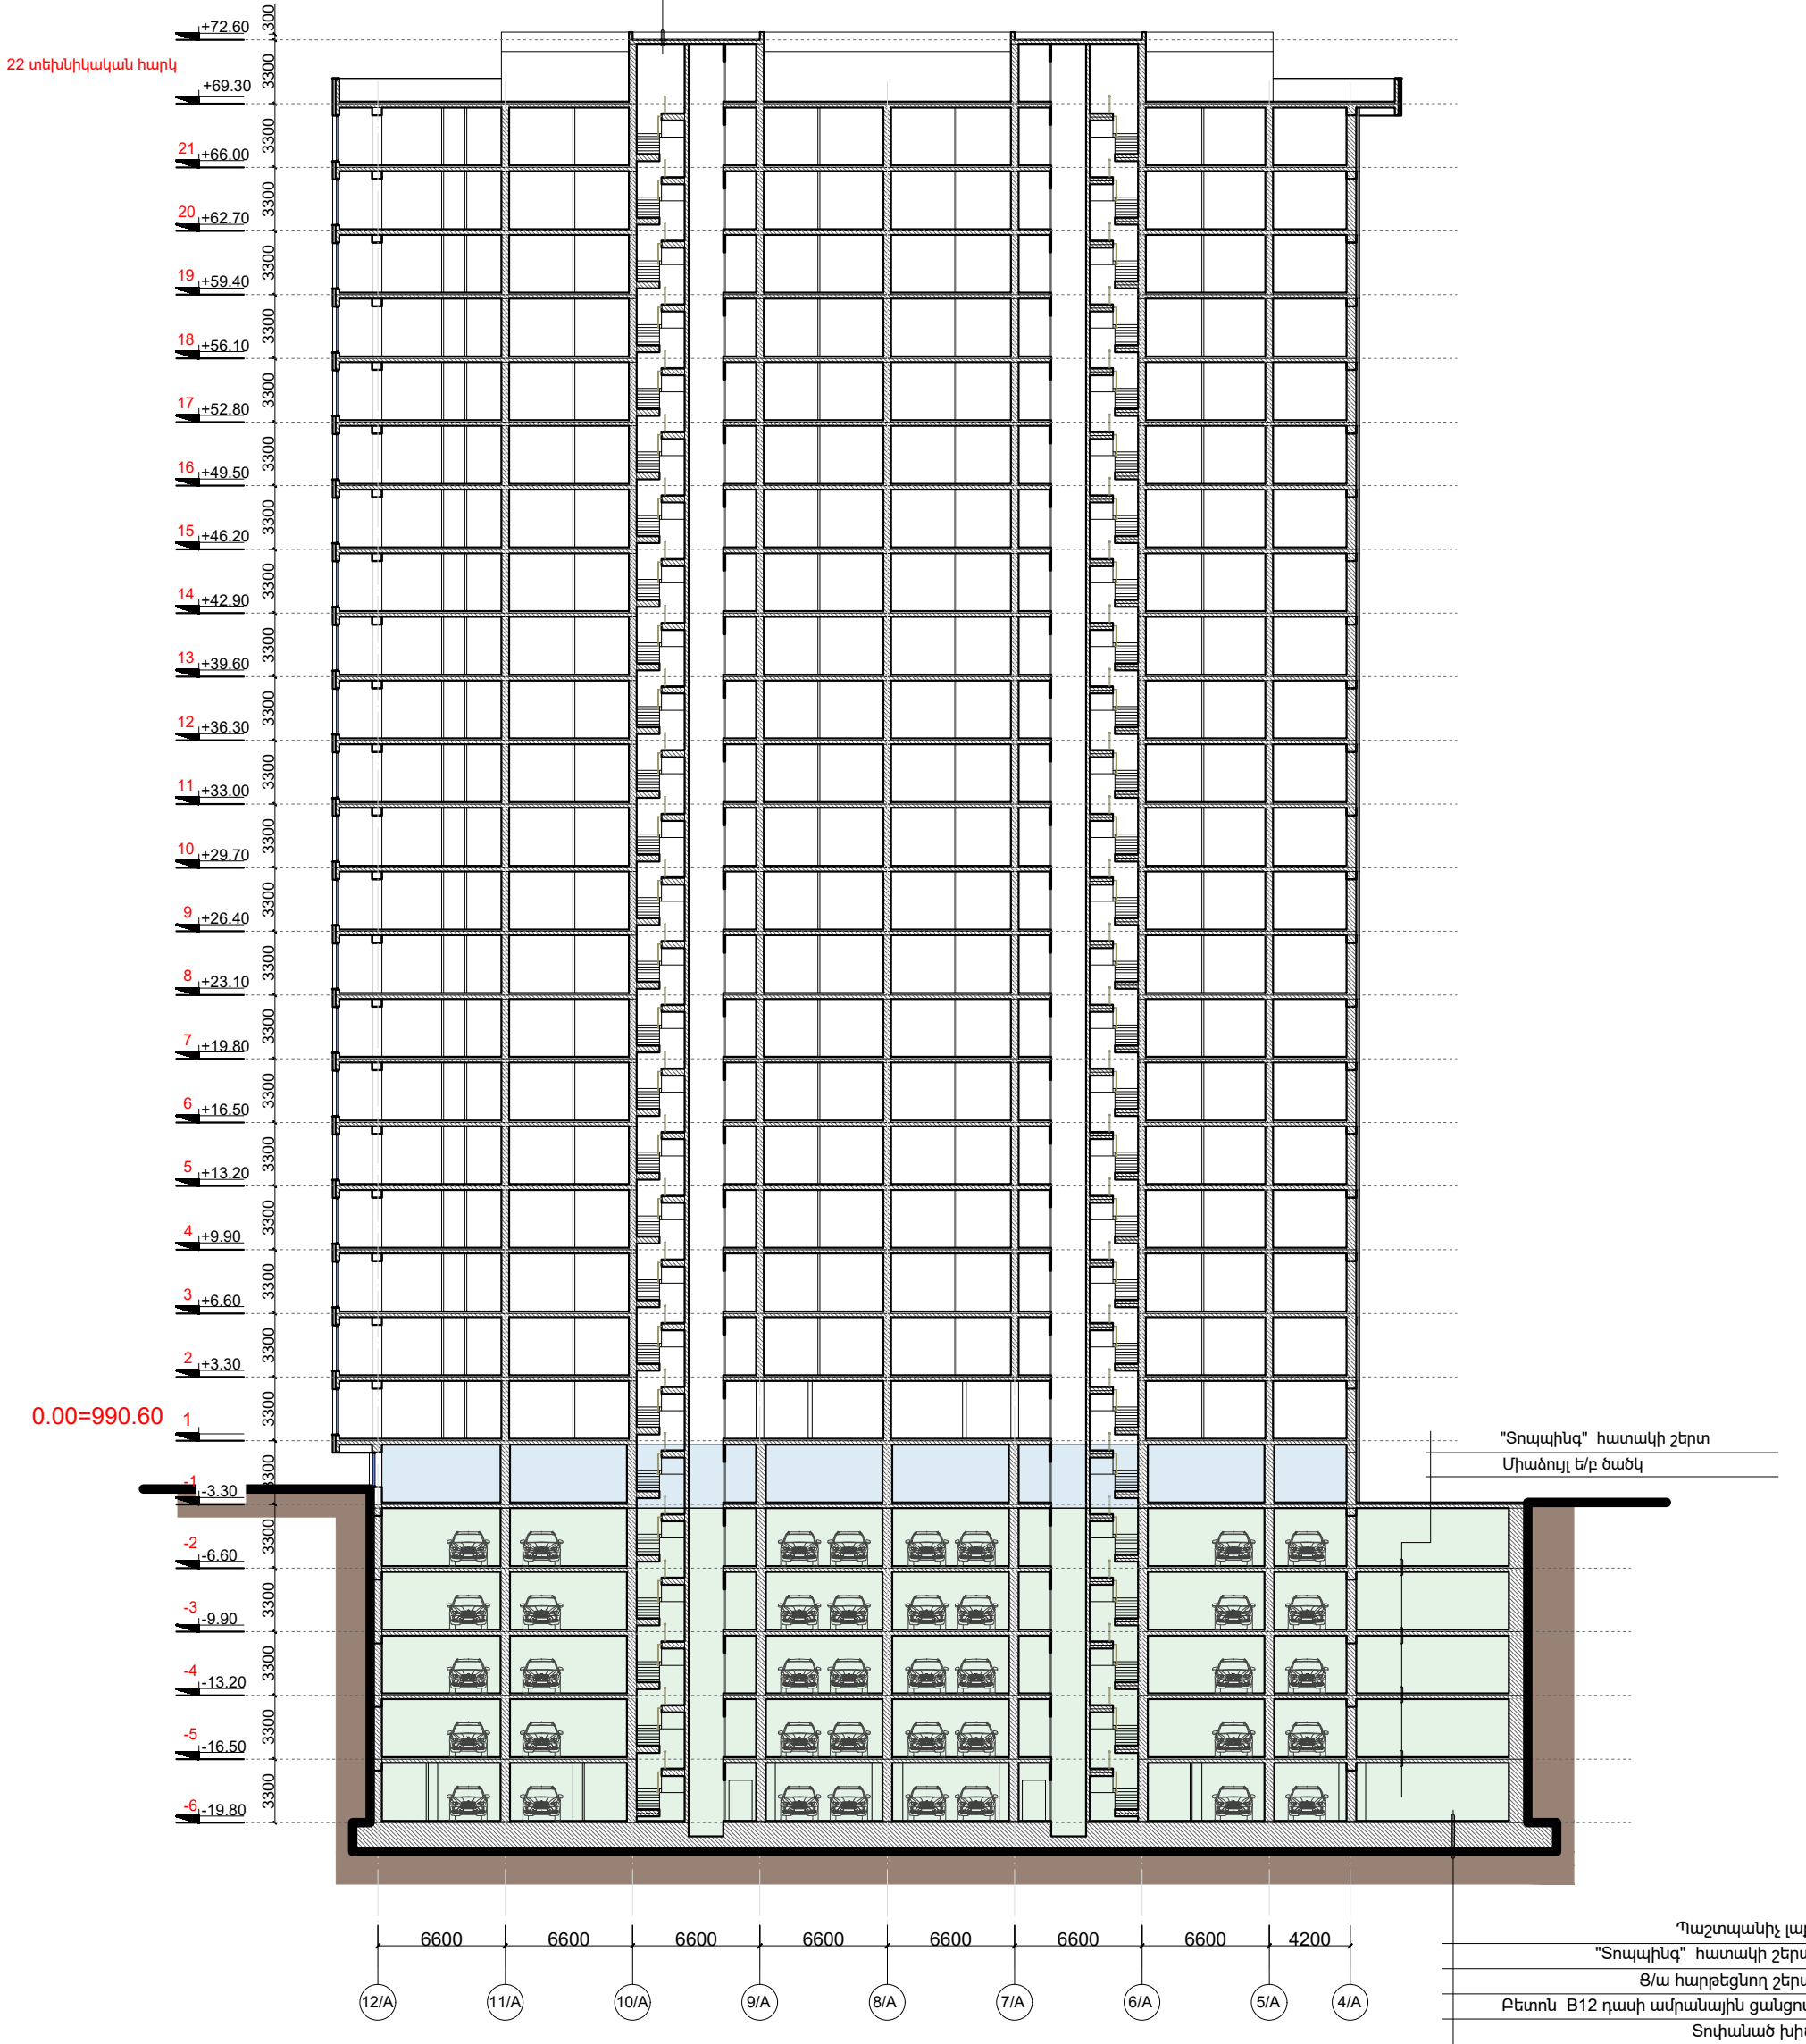


"Տոպահիկ" հատակի շերտ
 Միաձույլ ե/բ ծածկ

Պաշտպանիչ լաք
 "Տոպահիկ" հատակի շերտ
 Յ/ա հարթեցնող շերտ
 Բետոն B12 դասի ամրանային ցանցով
 Տոփանած խիճ



ՎԱՐԴԱԾ ԳՐԻԳՈՐՅԱՆ Ա/Ձ		Վ. Գրիգորյան	ԲՆԱԿԵԼԻ ՀԱՄԱԼԻՐԻ ՆԱԽԱԳԻԾ-ՓՈՒԼ ՃԱՐՏԱՐԱՊԵՏԱԿԱՆ ՄԱՍ Հասցե՝ Երևան, Մայաթիա-Սեբաստիա վարչական շրջան, Ծիծեռնակաբերդի խճուղի հ.33/3 հողամաս	ՎԱՌՈՒՅՄԱՍՏՈՐ՝ "ԱՐԱՄԻՈՒՄ" ՍՊԸ		
ՆԳԾ	ՃԲԴ-Ա-033	Գ. Պողոսյան		ՓՈՒԼ ԱՆ	ԹԵՐԹ Ծ- 30 (A)	ԹԵՐԹԵՐ Ծ- 106
ՃԱՐՏԱՐԱՊԵՏ		Վ. Գրիգորյան	ԵՐԿԱՅՆԱԿԱՆ ԿՏՐՎԱԾԲ 2-2 (մասնաշենք A) Մ 1:350	info@esqiz.am +374 77 077 918 YEREVAN, MASHOTS 27A WWW.ESQIZ.AM		

ՄԱԿՆԻՇԱՎՈՐՄԱՆ ՀԱՏԱԿԱԳԻԾ -3.30 ՆԻՉՈՒՄ (մասնաշենք A)

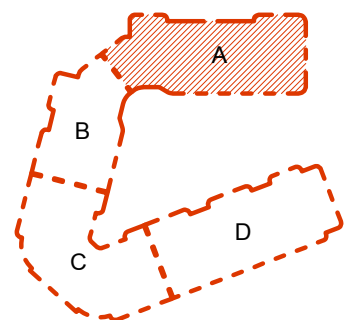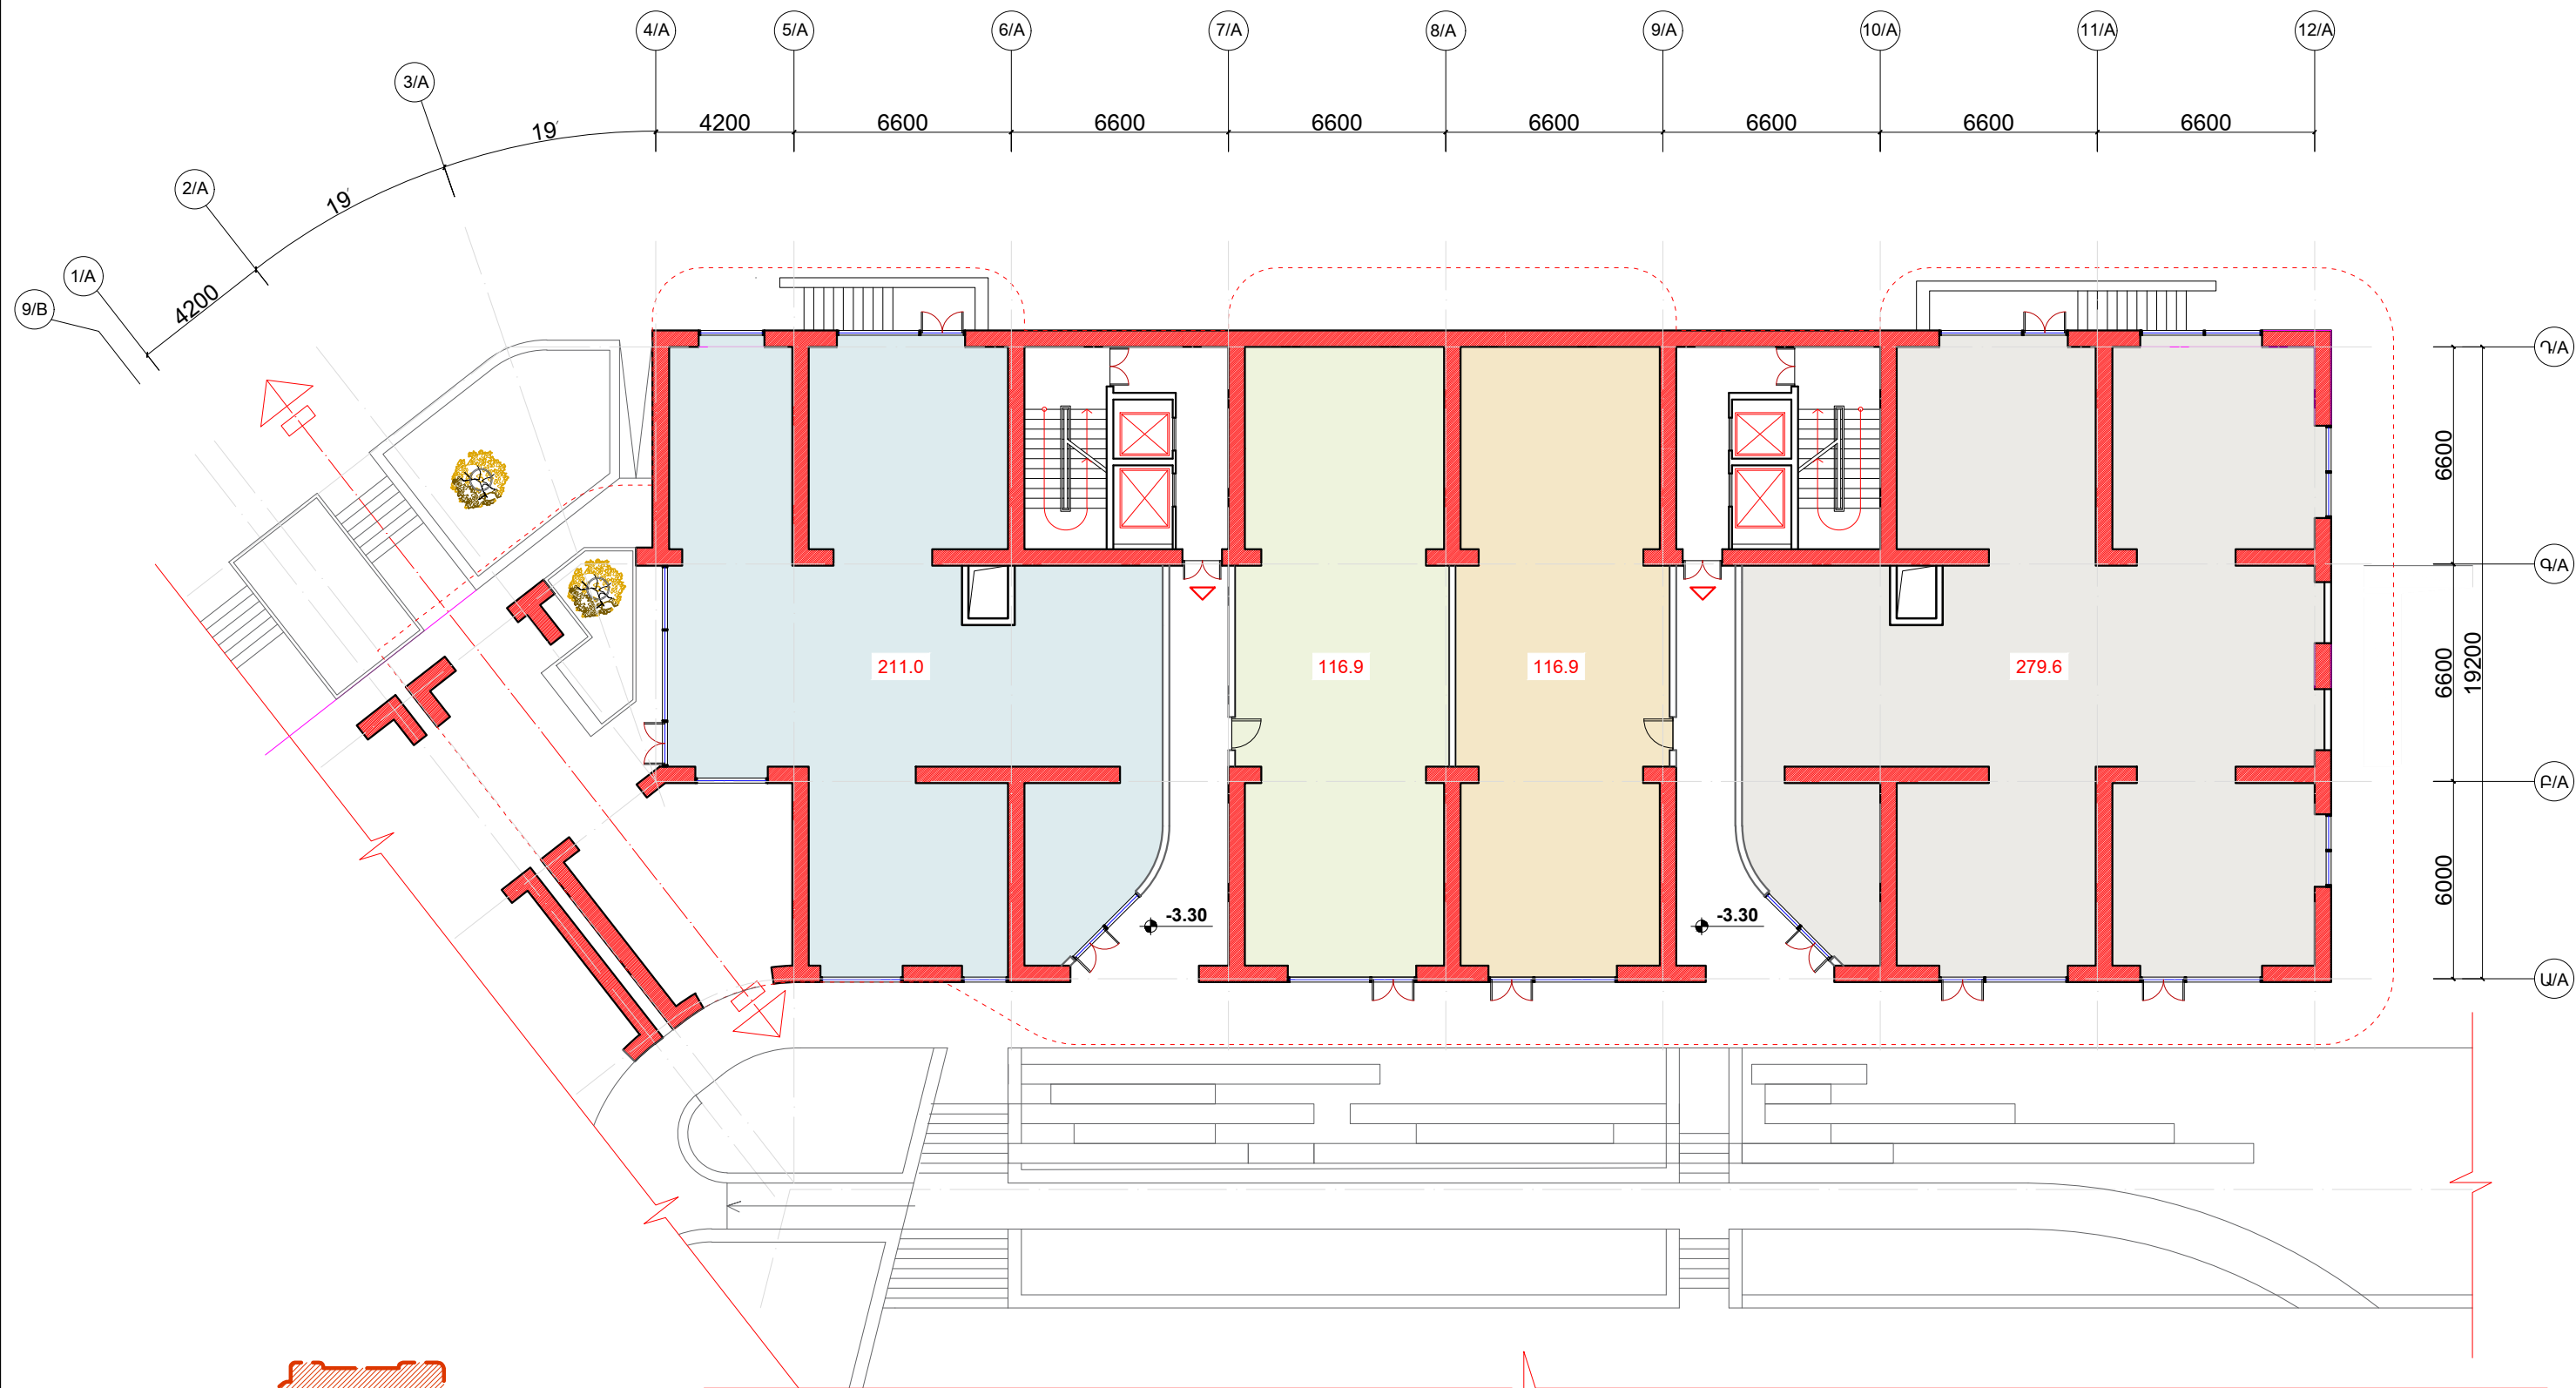



ՎԱՐԴԵՍ ԳՐԻԳՈՐՅԱՆ Ա/Ձ		Վ.Գրիգորյան		ԲՆԱԿԵԼԻ ՀԱՍՈՒՆԻՐԻ ՆԱԽԱԳԻԾ-ՓՈՒԼ ՃԱՐՏԱՐԱՊԵՏԱԿԱՆ ՄԱՍ Հասցե՝ Երևան, Մալաթիա-Սեբաստիա վարչական շրջան, Ծիծեռնակաբերդի խճուղի հ.33/3 հողամաս	ՎԱՌՈՒՅԱՊԱՏՈՐ՝ "ԱՐԱՄԻՈՒՄ" ՍՊԸ		
ՆԳՃ	ՆԱԽԱԳԻԾ	Գ.Պողոսյան			ՓՈՒԼ	ԹԵՐԹ	ԹԵՐԹԵՐ
				ԱՆ	Ը- 31 (A)	Ը- 106	
ՃԱՐՏԱՐԱՊԵՏ		Վ.Գրիգորյան		ՄԱԿՆԻՇԱՎՈՐՄԱՆ ՀԱՏԱԿԱԳԻԾ -3.30 ՆԻՉՈՒՄ (մասնաշենք A) Մ 1:200		 info@esqiz.am +374 77 077 918 ԿԵՆՏՐԱԿԱՆՈՒՄ 27/Ա WWW.ESQIZ.AM	

ԿԱՅԱՎՈՐՄԱՆ ՀԱՏԱԿԱԳԻԾ ±0.00 ՆԻՇՈՒՄ (մասնաշենք A)

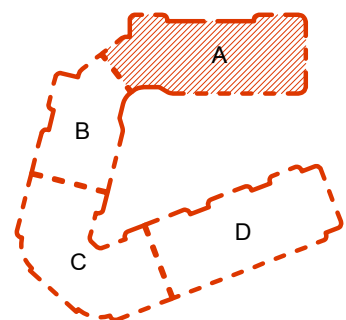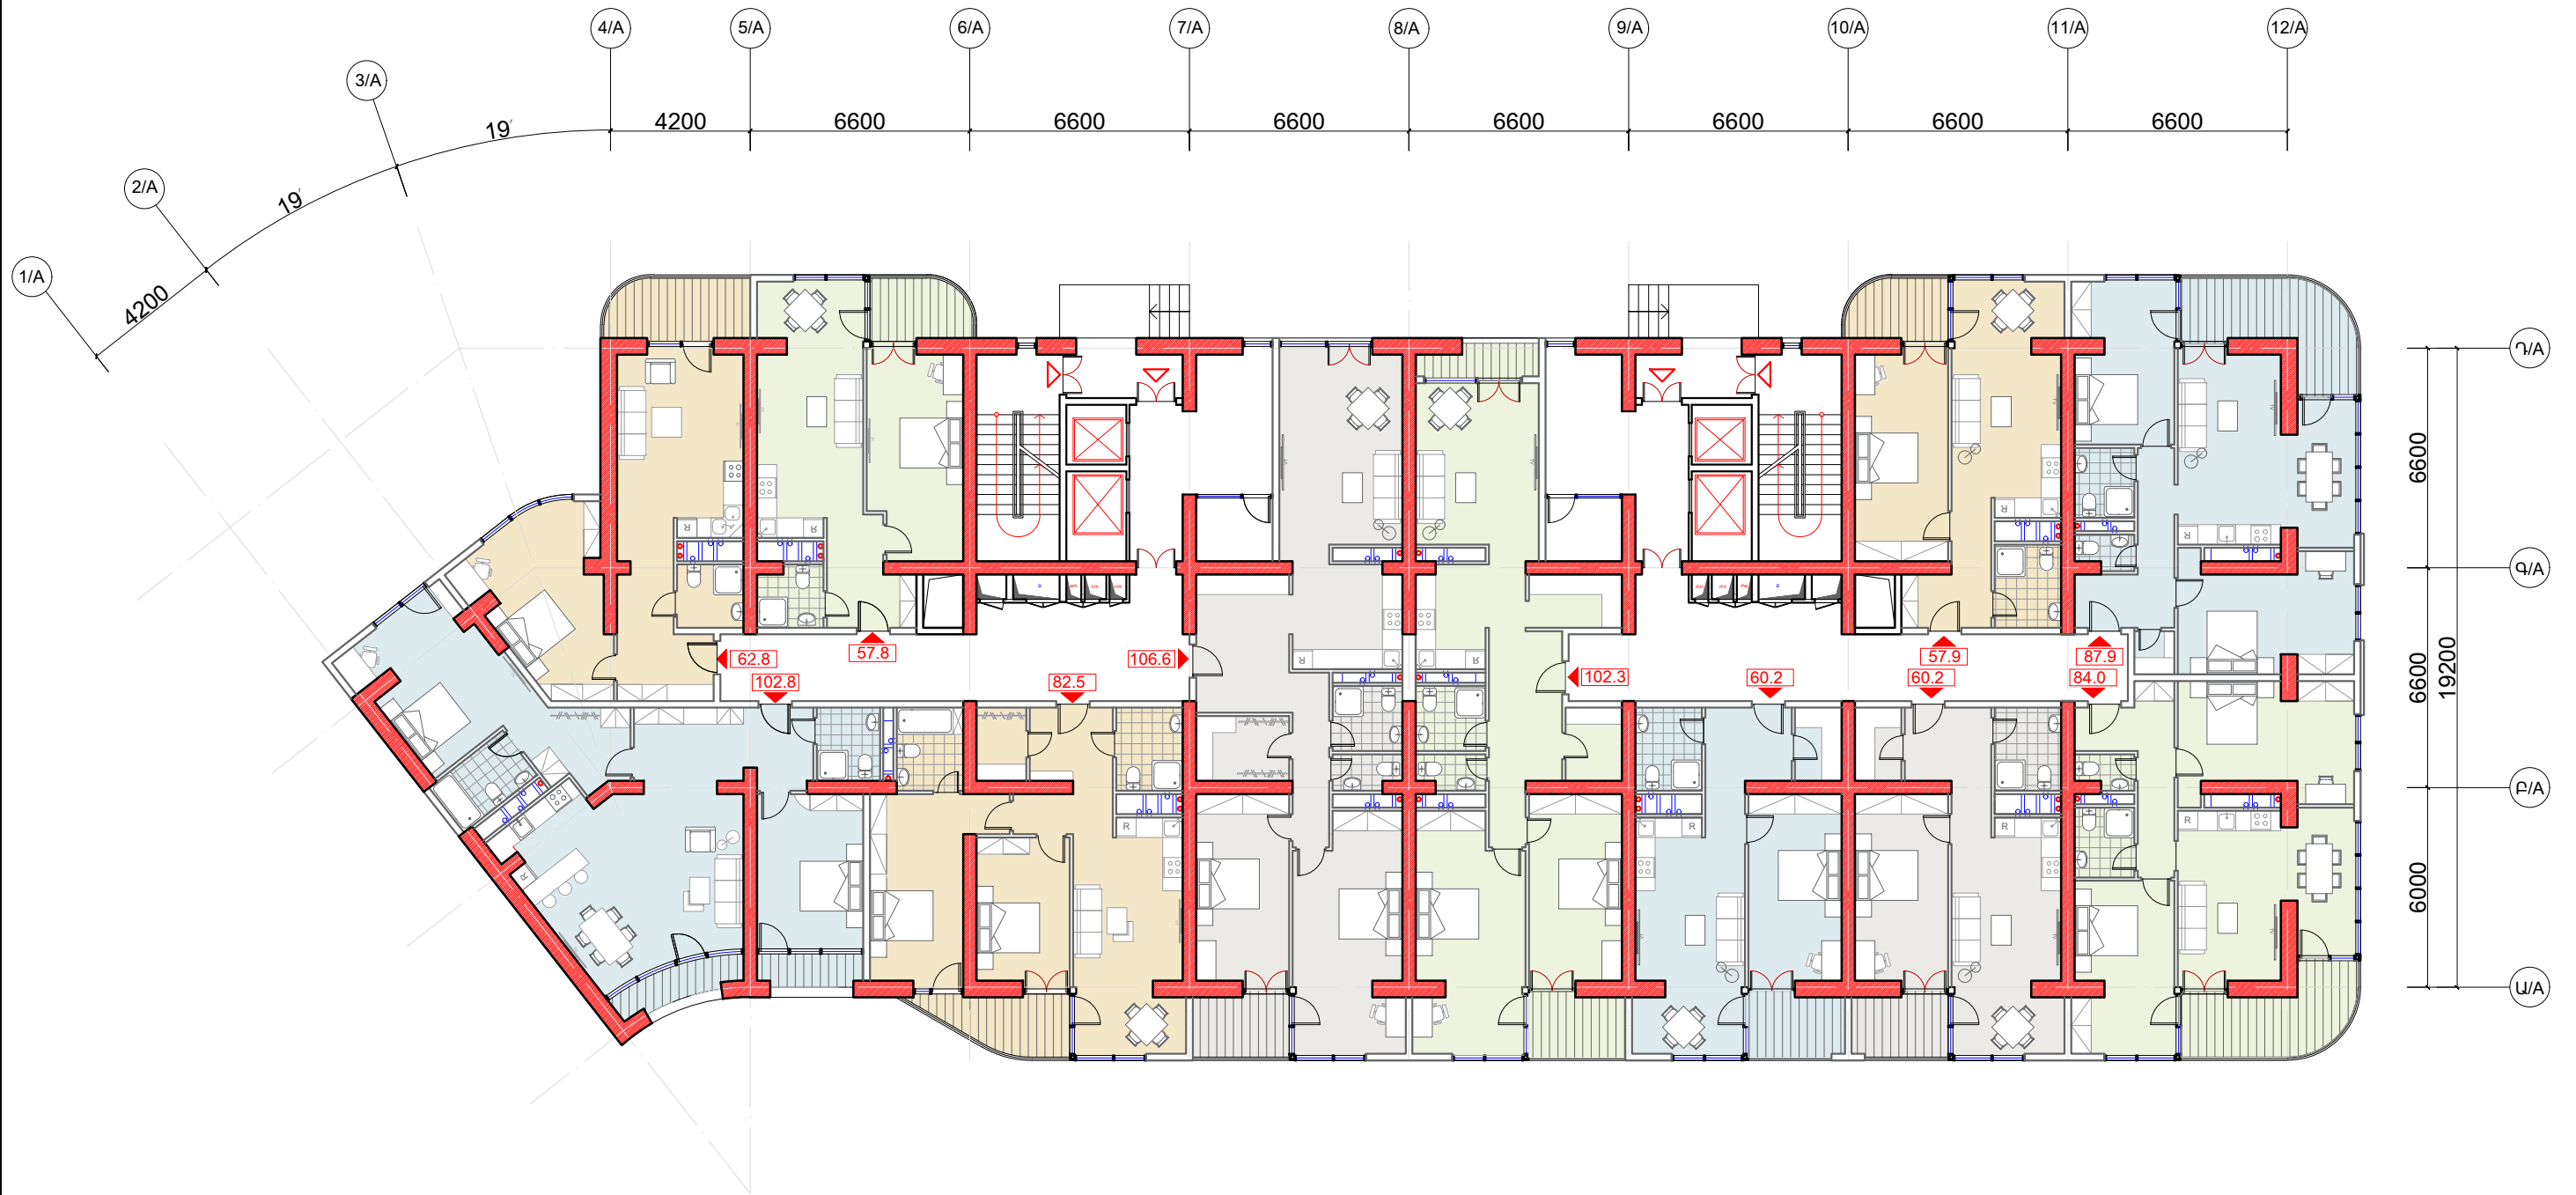



ՎԱՐԴԱԵՍ ԳՐԻԳՈՐՅԱՆ Ա/Ձ		Վ. Գրիգորյան	ԲՆԱԿԵԼԻ ՀԱՄԱԼԻՐԻ ՆԱԽԱԳԻԾ-ՓՈՒԼ ՃԱՐՏԱՐԱՊԵՏԱԿԱՆ ՄԱՍ Հասցե: Երևան, Մայաթիա-Սեբաստիա վարչական շրջան, Ծիծեռնակաբերդի խճուղի հ.33/3 հողամաս	ՎՈՒՄՆԱԳՐՈՒՄ "ՄԱՍՆՈՒՄ" ՍՊԸ		
ՆԳԾ	ՃԲԴ-Ա-033	Գ. Պողոսյան		ՓՈՒԼ	ԹԵՐԹ	ԹԵՐԹԵՐ
ՃԱՐՏԱՐԱՊԵՏ		Վ. Գրիգորյան	ԱՆ	Ծ- 32 (A)	Ծ- 106	
ԿԱՅԱՎՈՐՄԱՆ ՀԱՏԱԿԱԳԻԾ ±0.00 ՆԻՇՈՒՄ (մասնաշենք A) Մ 1:200					info@esqiz.am +374 77 077 918 YEREVAN, MASHKOTS 27A WWW.ESQIZ.AM	

ԿԱՅԱՎՈՐՄԱՆ ՀԱՏԱԿԱԳԻԾ +3.30-+56.10 ՆԻՇԵՐՈՒՄ (մասնաշենք A)

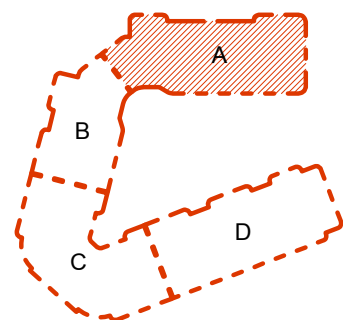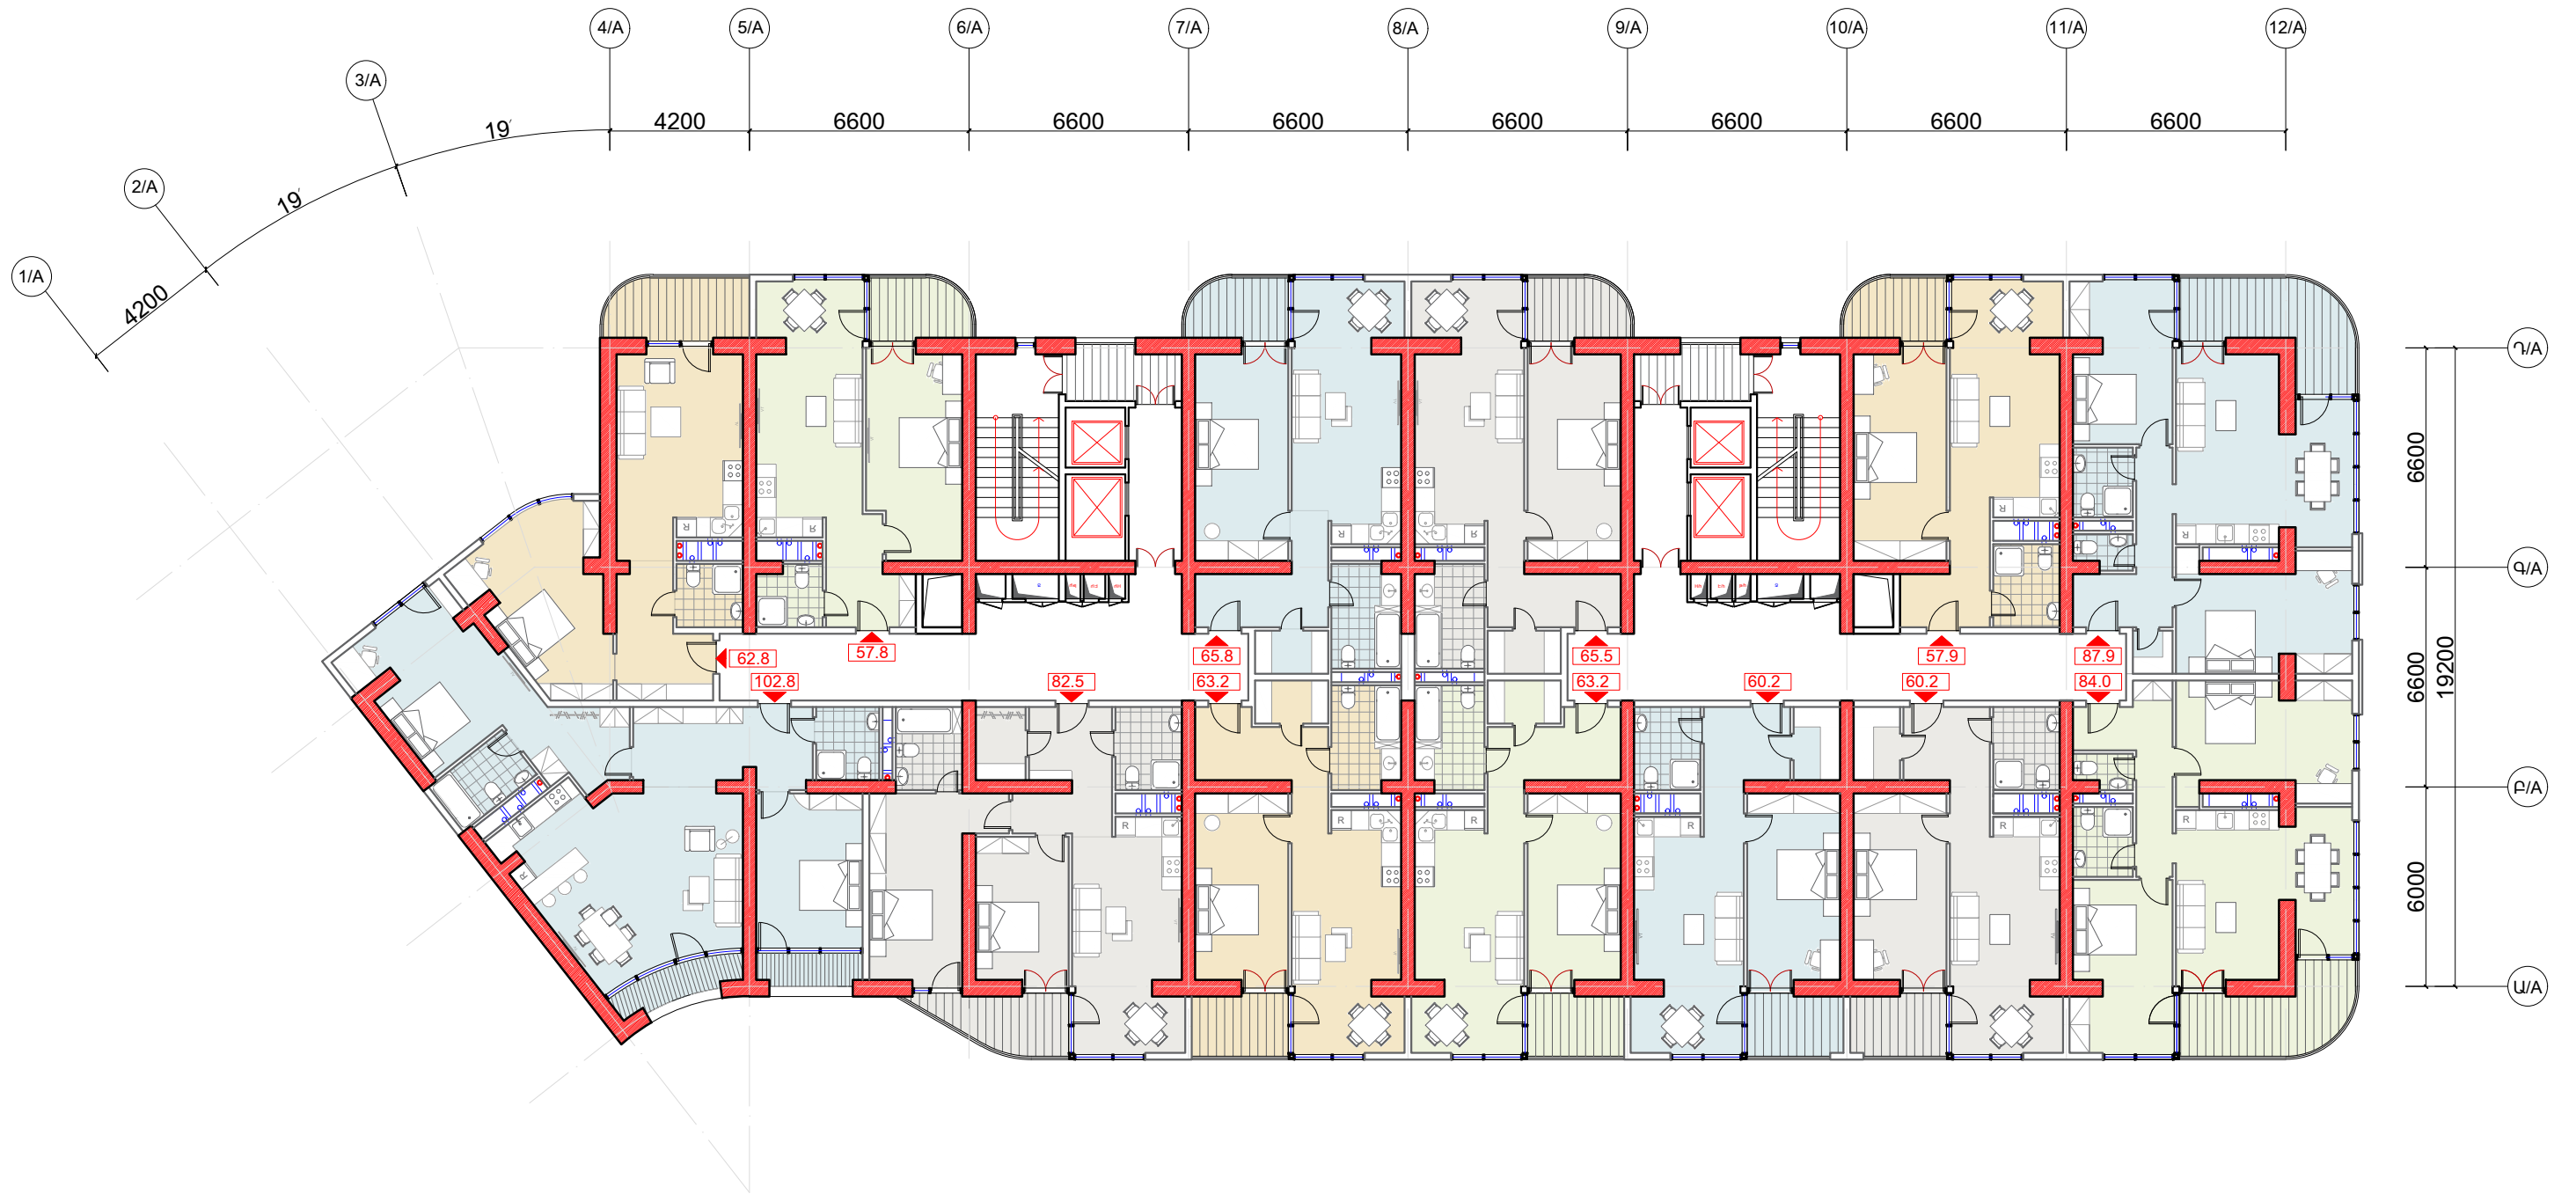



ԿԱՐԴԵՍ ԳՐԻԳՈՐՅԱՆ Ա/Ձ		Վ. Գրիգորյան	ԲՆԱԿԵԼԻ ՀԱՄԱԼԻՐԻ ՆԱԽԱԳԻԾ-ՓՈՒԼ ՃԱՐՏԱՐԱՊԵՏԱԿԱՆ ՄԱՍ Հասցե: Երևան, Մայաթիա-Սեբաստիա վարչական շրջան, Ծիծեռնակաբերդի խճուղի հ.33/3 հողամաս	ԿԱՌՈՒՑԱՊԱՏՈՂ՝ "ՄԱՄԱՌՈՒՄ" ՍՊԸ		
ՆԳՃ	ՀՐԴ-Ա-033	Գ. Պողոսյան		ՓՈՒԼ ԱՆ	ԹԵՐԹ Ը-33 (A)	ԹԵՐԹԵՐ Ը-106
ՃԱՐՏԱՐԱՊԵՏ		Վ. Գրիգորյան	ԿԱՅԱՎՈՐՄԱՆ ՀԱՏԱԿԱԳԻԾ +3.30-+56.10 ՆԻՇԵՐՈՒՄ (մասնաշենք A) Մ 1:200	info@esqiz.am +374 77 077 918 YEREVAN, MASHKOTS 27A WWW.ESQIZ.AM		

ԿԱՅԱԿՈՐՄԱՆ ՀԱՏԱԿԱԳԻԾ +59.40 ՆԻՇՈՒՄ (մասնաշենք A)

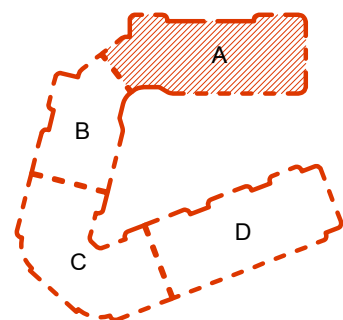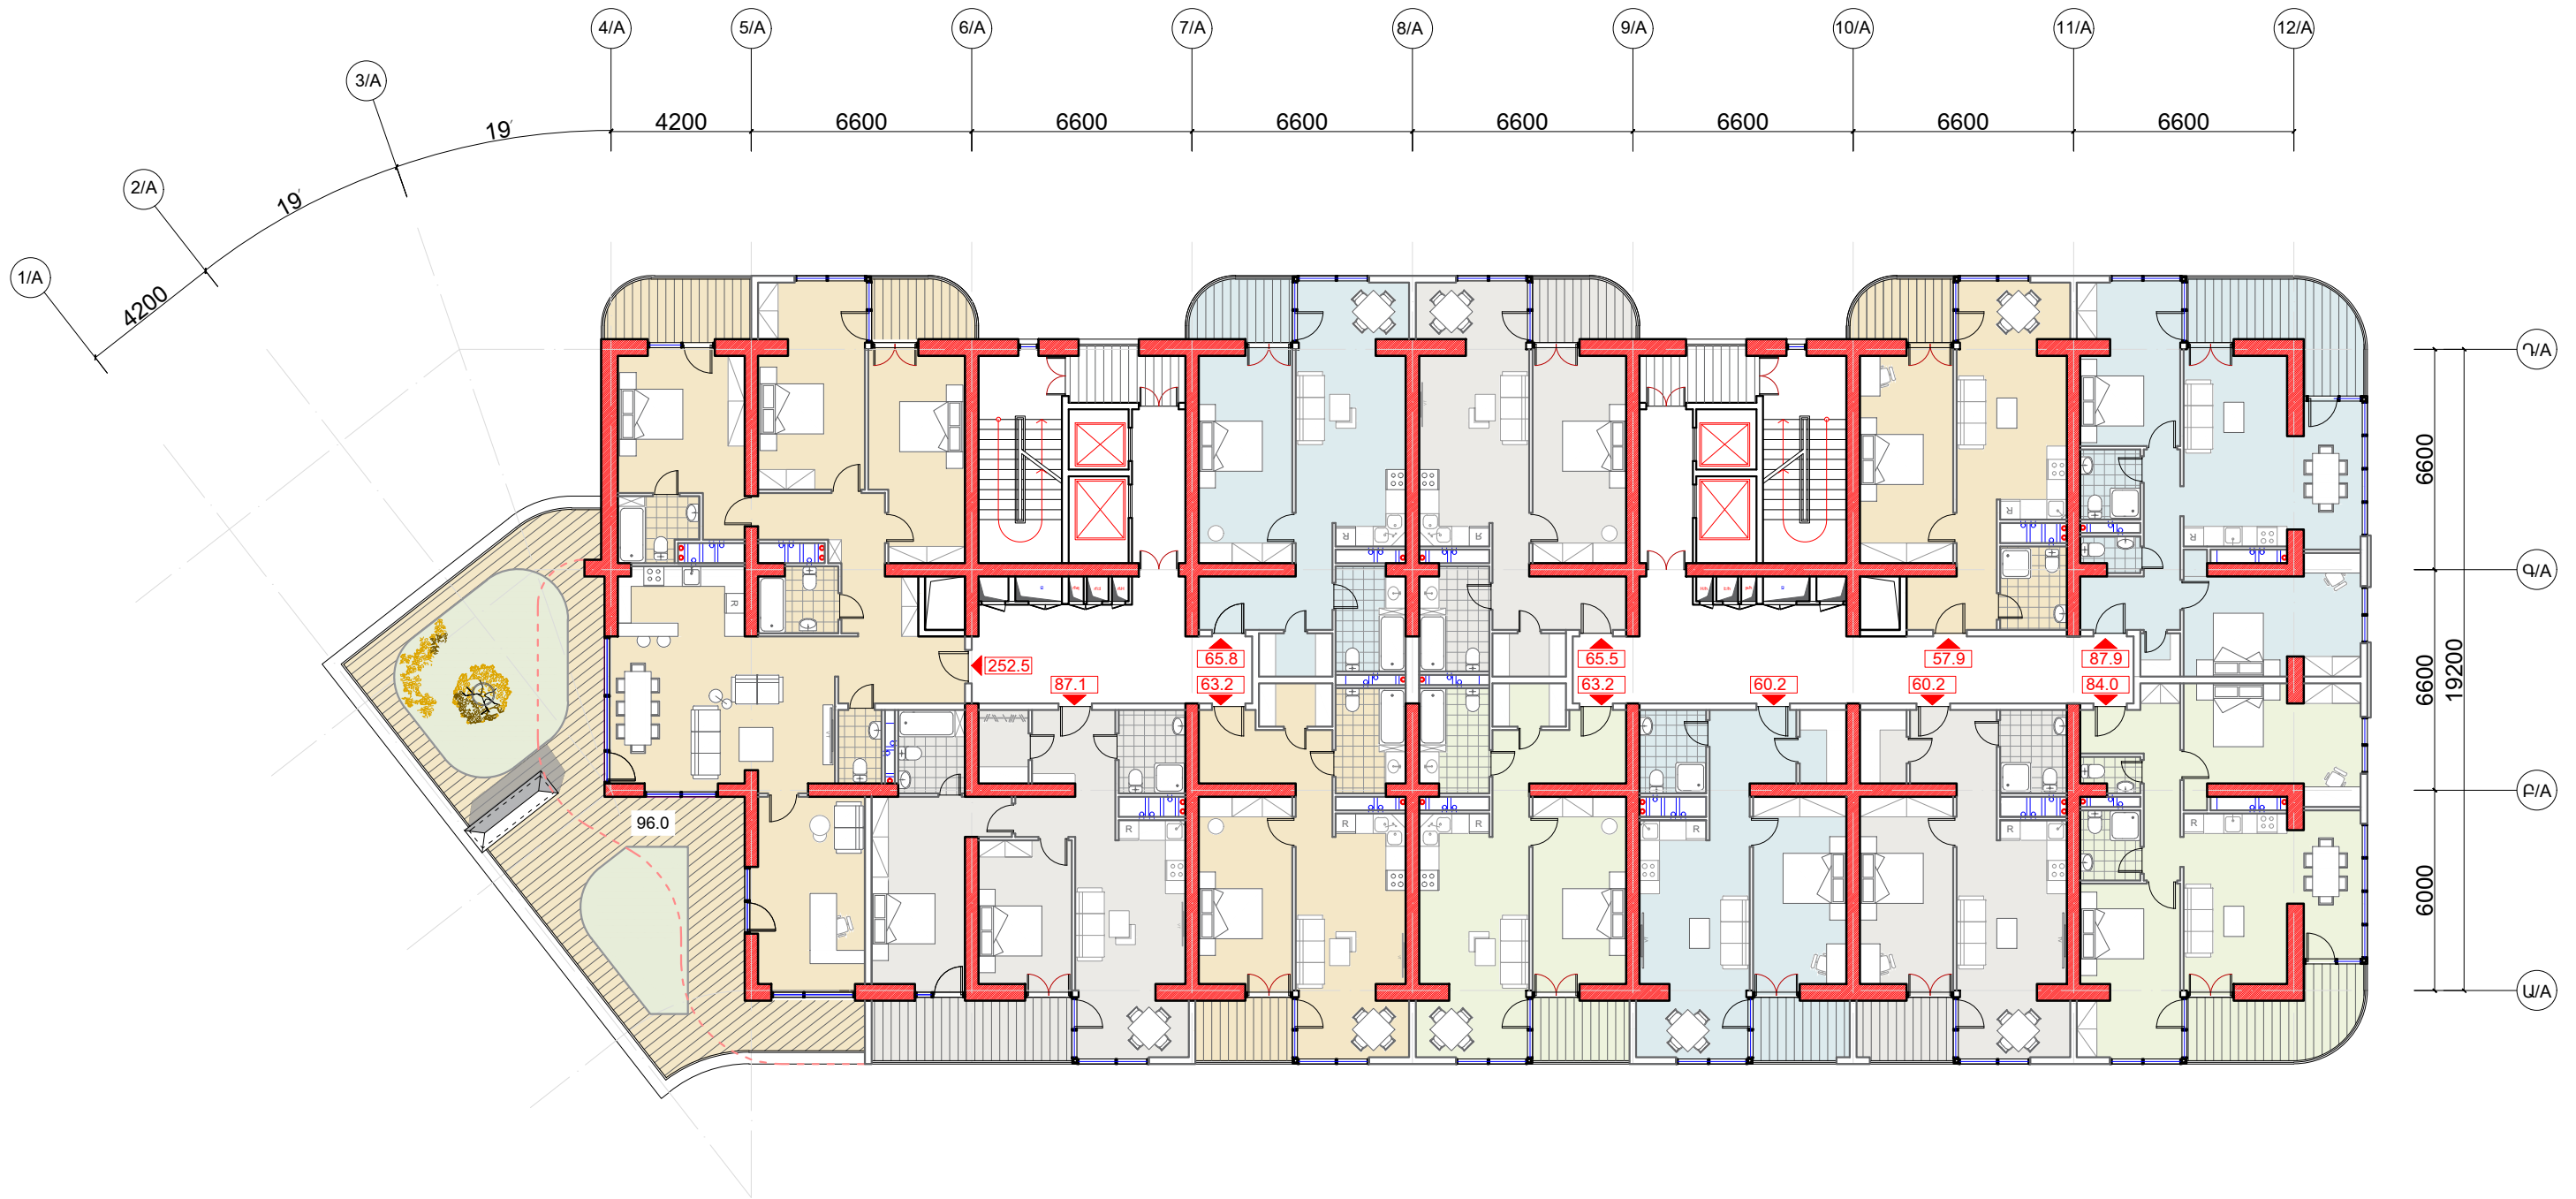



ՎԱՐԴԵՍ ԳՐԻԳՈՐՅԱՆ Ա/Ձ		Վ. Գրիգորյան	ԲՆԱԿԵԼԻ ՀԱՄԱԼԻՐԻ ՆԱԽԱԳԻԾ-ՓՈՒԼ ՃԱՐՏԱՐԱՊԵՏԱԿԱՆ ՄԱՍ Հասցե: Երևան, Մայաթիա-Սեբաստիա վարչական շրջան, Ծիծեռնակաբերդի խճուղի հ.33/3 հողամաս	ՎՈՒՄՆԱԿԱՆՈՒՄՆԵՐ "ՄԱՍԻՈՒՄ" ՍՊԸ		
ՆԳԾ	ՃԲԴ-Ա-033	Գ. Պողոսյան		ՓՈՒԼ ԱՆ	ԹԵՐԹ Ծ-34 (A)	ԹԵՐԹԵՐ Ծ-106
ՃԱՐՏԱՐԱՊԵՏ		Վ. Գրիգորյան	ԿԱՅԱԿՈՐՄԱՆ ՀԱՏԱԿԱԳԻԾ +59.40 նիշում (մասնաշենք A) Մ 1:200	info@esqiz.am +374 77 077 918 YEREVAN, MASHKOTS 27A WWW.ESQIZ.AM		

ԿԱՅԱՎՈՐՄԱՆ ՀԱՏԱԿԱԳԻԾ +62.70 ՆԻՇՈՒՄ (մասնաշենք A)

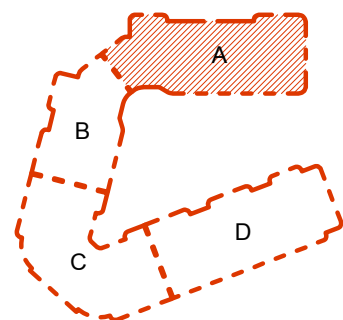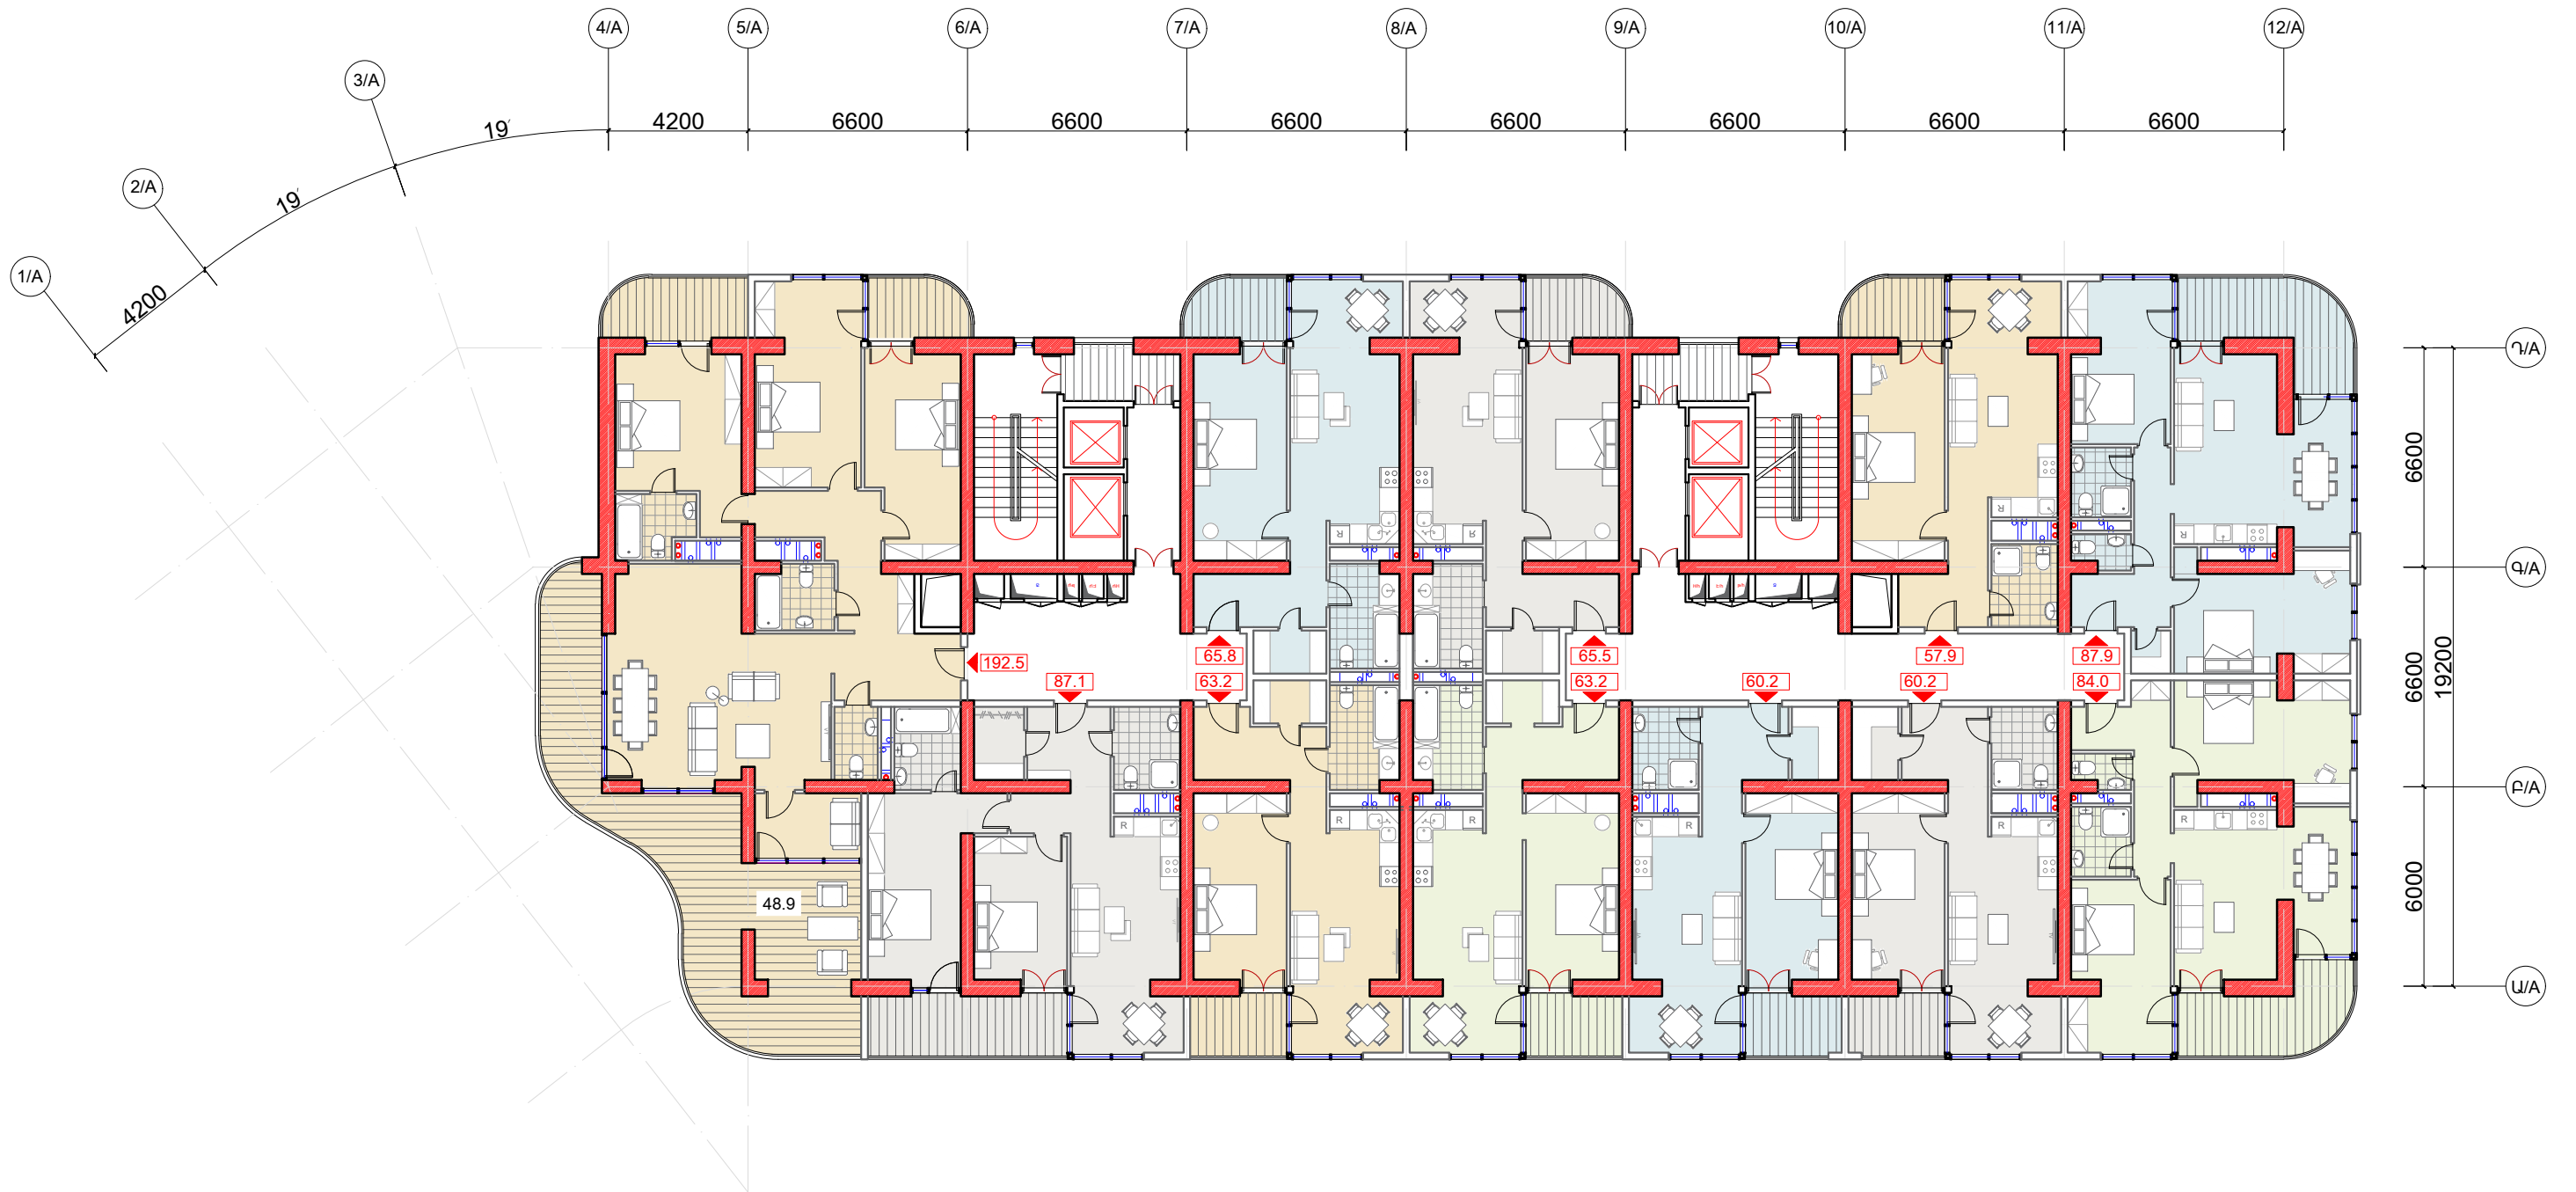


ԿԱՐԴԵՍ ԳՐԻԳՈՐՅԱՆ Ա/Ձ		Վ. Գրիգորյան	ԲՆԱԿԵԼԻ ՀԱՄԱԼԻՐԻ ՆԱԽԱԳԻԾ-ՓՈՒԼ ՃԱՐՏԱՐԱՊԵՏԱԿԱՆ ՄԱՍ Հասցե: Երևան, Մայաթիա-Սեբաստիա վարչական շրջան, Ծիծեռնակաբերդի խճուղի հ.33/3 հողամաս	ԿԱՌՈՒՑԱՊԱՏՈՂ՝ "ՄԱՍԻՈՒՄ" ՍՊԸ		
ՆԳԾ	ՃԲԴ-Ա-033	Գ. Պողոսյան		ՓՈՒԼ	ԹԵՐԹ	ԹԵՐԹԵՐ
ՃԱՐՏԱՐԱՊԵՏ		Վ. Գրիգորյան	ԱՆ	Ծ- 35 (A)	Ծ- 106	
ԿԱՅԱՎՈՐՄԱՆ ՀԱՏԱԿԱԳԻԾ +62.70 նիշում (մասնաշենք A) Մ 1:200					info@esqiz.am +374 77 077 918 YEREVAN, MASHOTS 27A WWW.ESQIZ.AM	

ԿԱՅԱՎՈՐՄԱՆ ՀԱՏԱԿԱԳԻԾ +66.00 ՆԻՇՈՒՄ (մասնաշենք A)

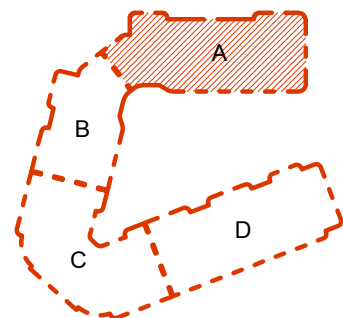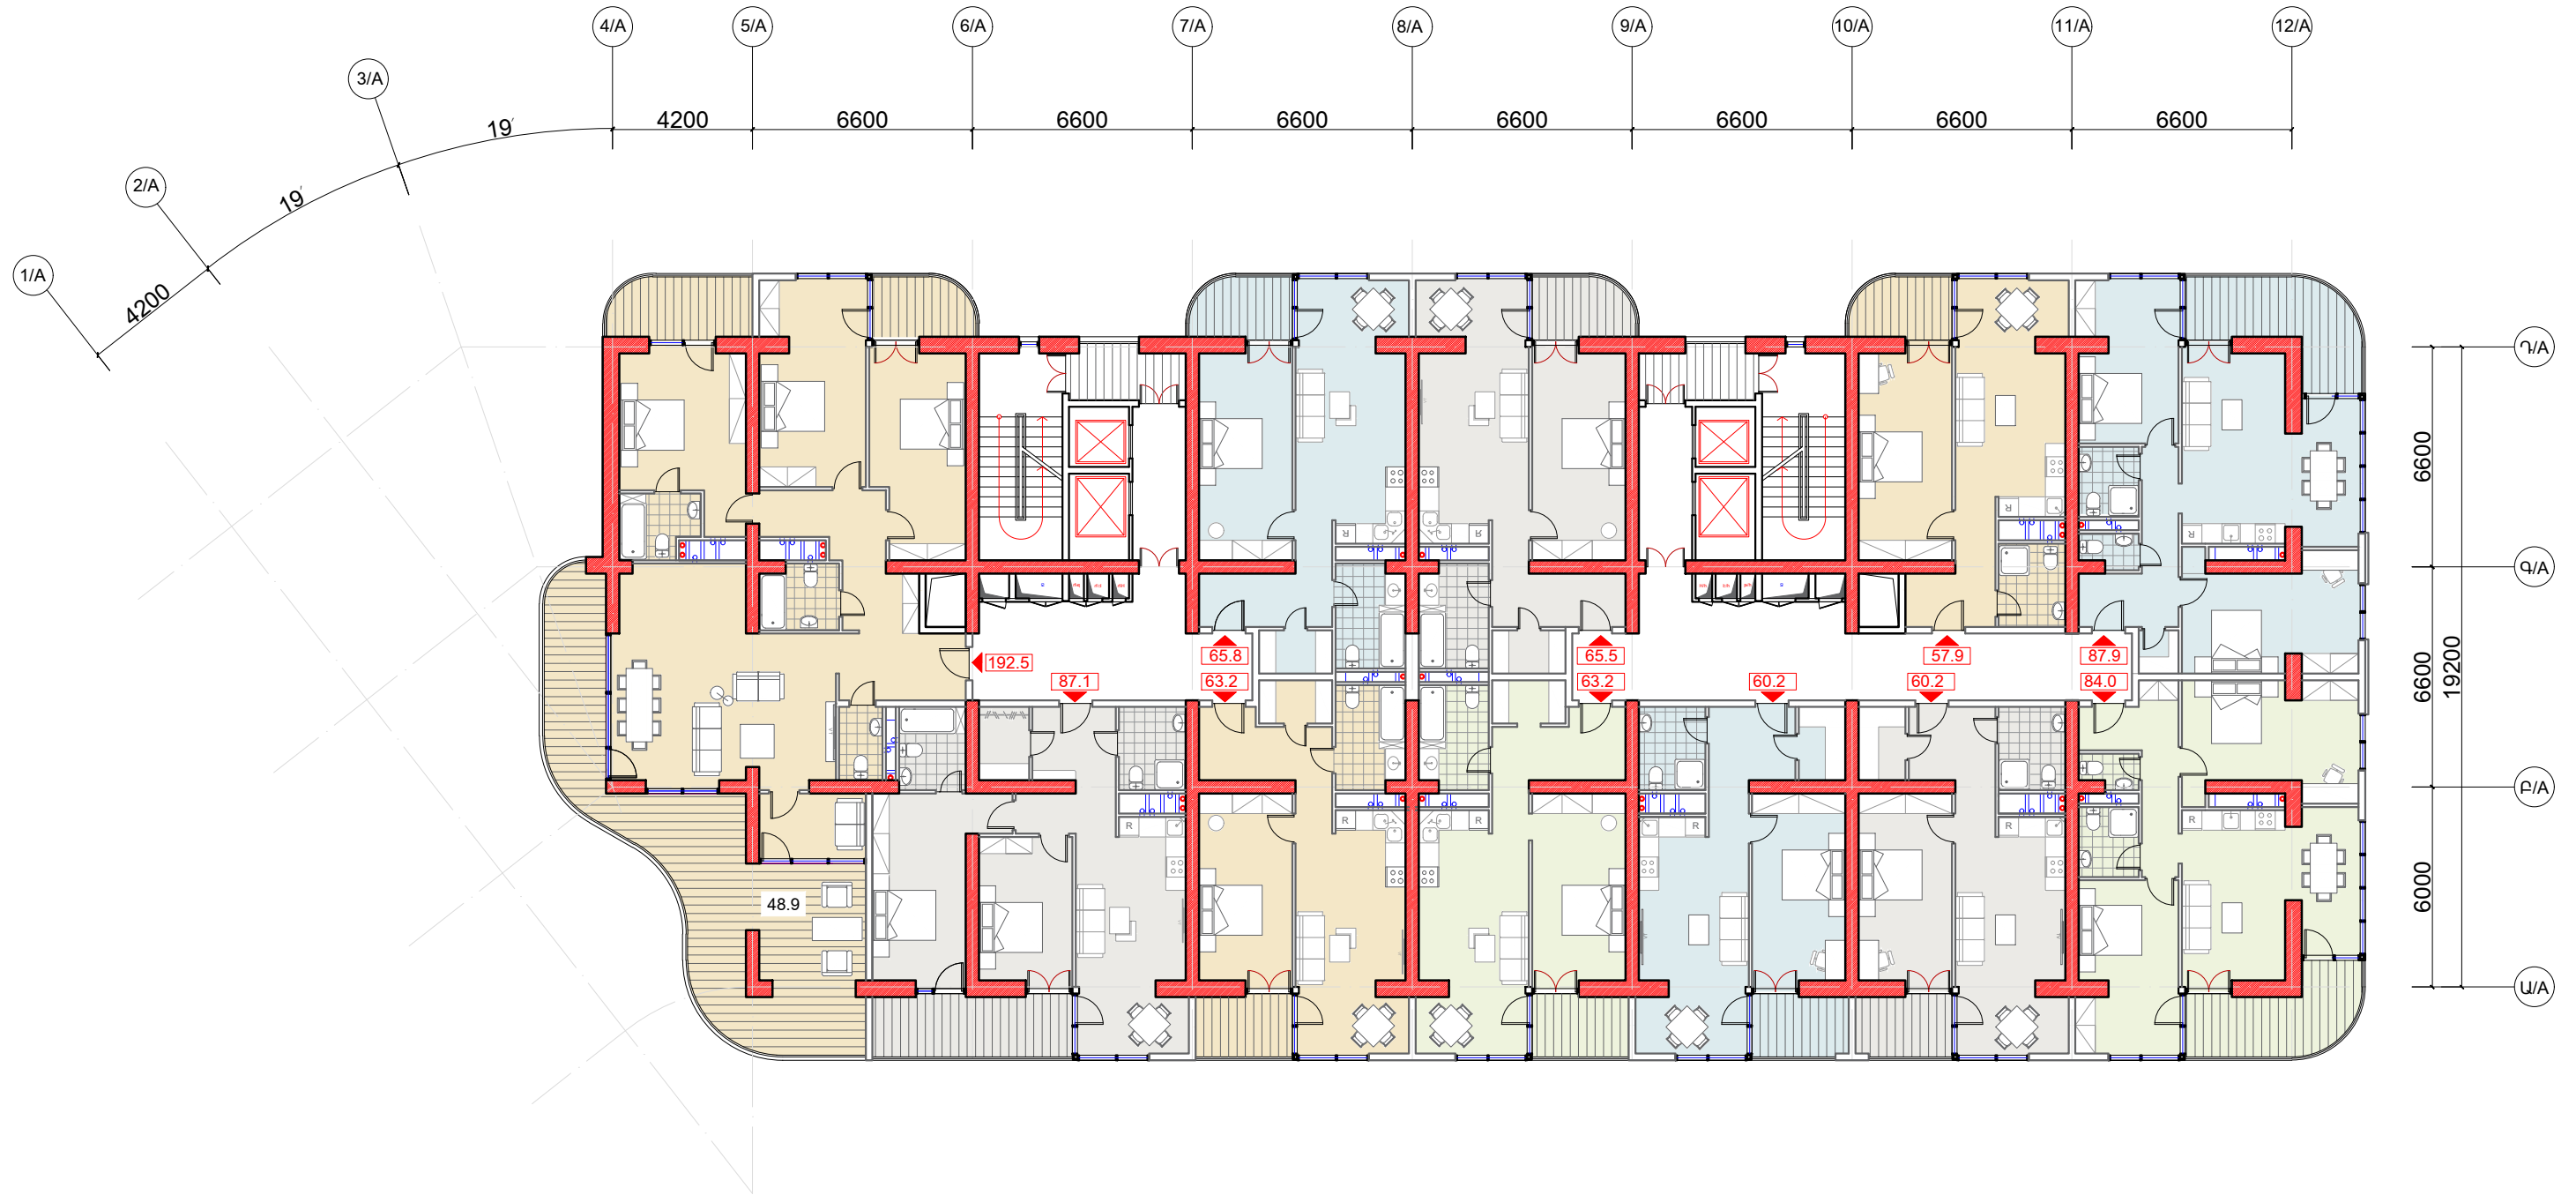


ԿԱՐԴԵՍ ԳՐԻԳՈՐՅԱՆ Ա/Ձ		Վ. Գրիգորյան	ԲԱՍՎԵԼԻ ՀԱՍԱՆԻՐԻ ՆԱԽԱԳԻԾ-ՓՈՒԼ ՃԱՐՏԱՐԱՊԵՏԱԿԱՆ ՄԱՍ Հասցե: Երևան, Մայաթիա-Սեբաստիա վարչական շրջան, Ծիծեռնակաբերդի խճուղի հ.33/3 հողամաս	ԿԱՌՈՒՑԱՊԱՏՈՂ՝ "ՄԱՍԻՈՒՄ" ՍՊԸ		
ՆԳՃ	ՃԲԴ-Ա-033	Գ. Պողոսյան		ՓՈՒԼ	ԹԵՐԹ	ԹԵՐԹԵՐ
ՃԱՐՏԱՐԱՊԵՏ		Վ. Գրիգորյան	ԱՆ	Ծ- 36 (A)	Ծ- 106	
			ESQIZ ARCHITECTURAL STUDIO info@esqiz.am +374 77 077 918 YEREVAN, MASHOTS 27A WWW.ESQIZ.AM			

Ե ՄԱՍՆԱՇԵՆՔԻ ՍԻԵՄԱ

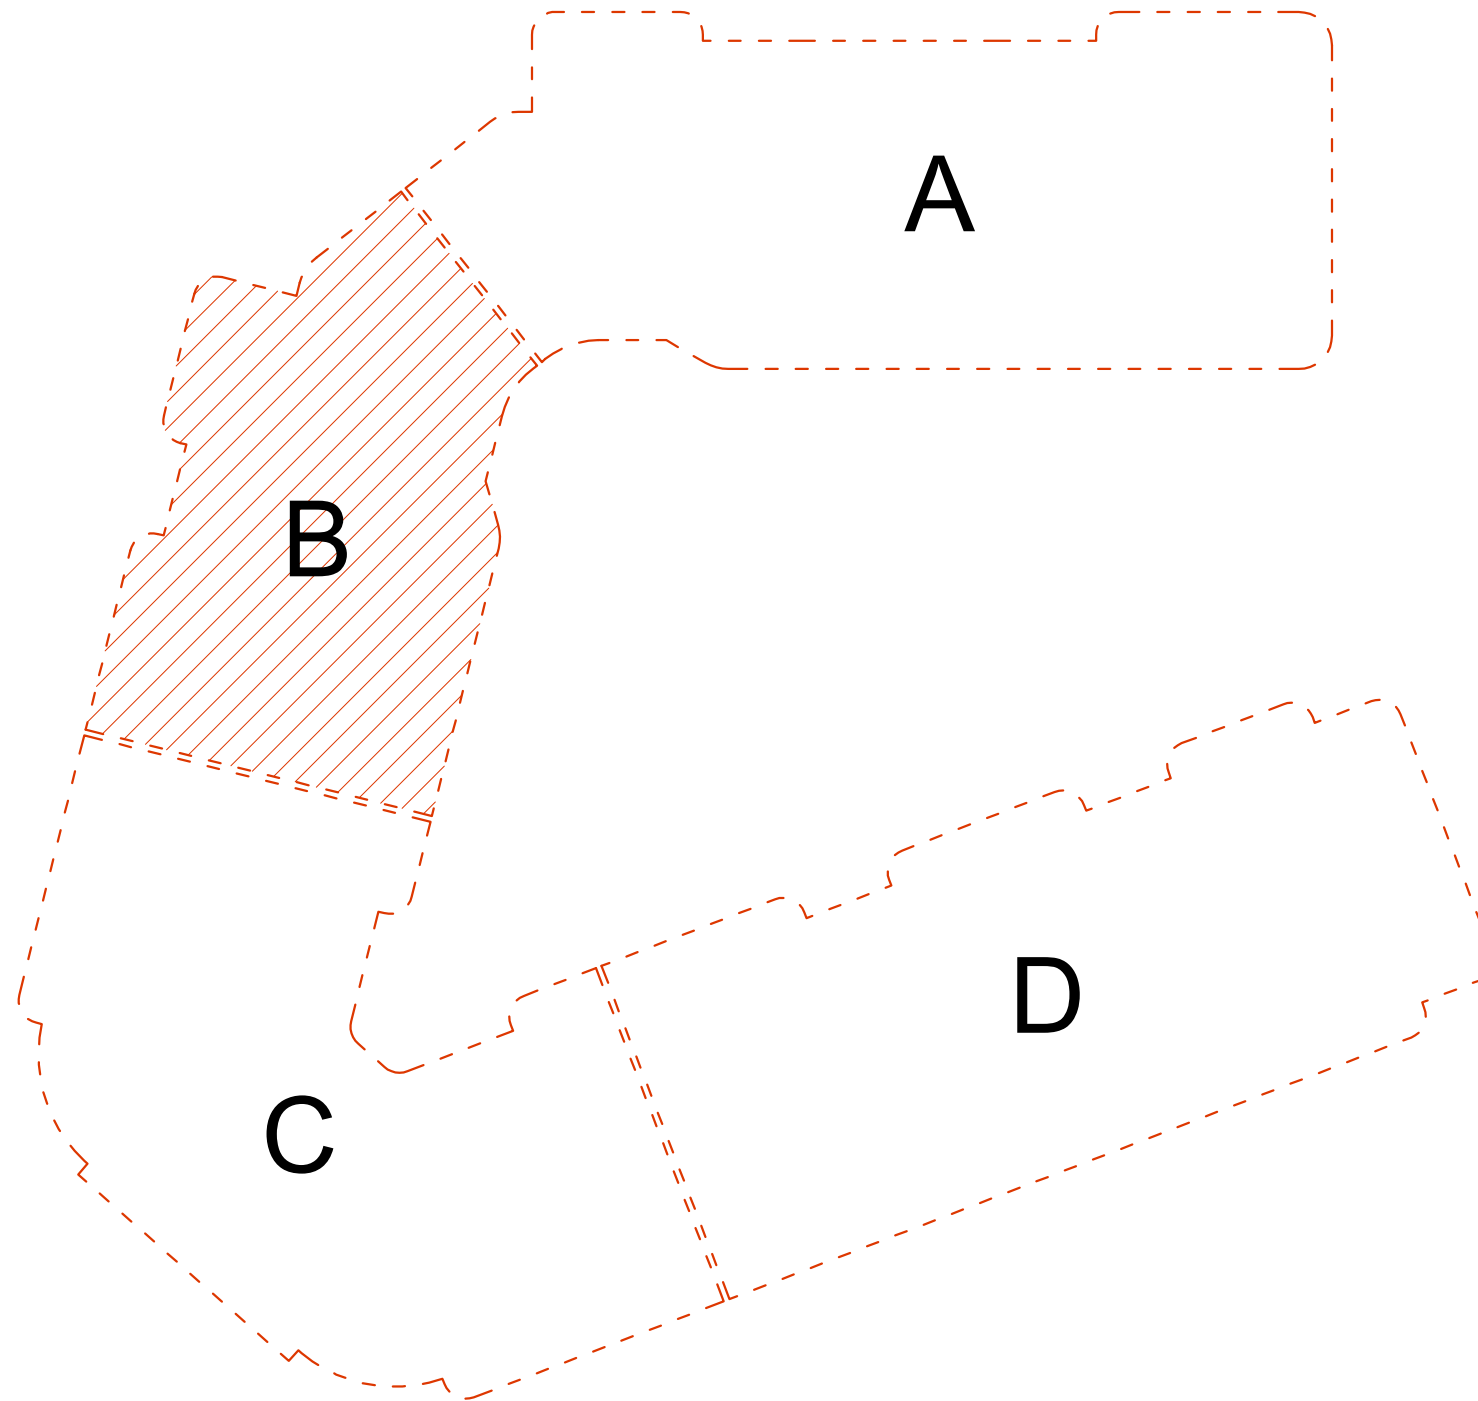


ՎԱՐԴԵՍ ԳՐԻԳՈՐՅԱՆ Ա/Ձ		Վ.Գրիգորյան		ԲՆԱԿԵԼԻ ՀԱՍԱԼԻՐԻ ՆԱԽԱԳԻԾ-ՓՈՒԼ	ՎԱՌՈՒՅԱՊԱՏՈՂ՝ "ԱՐԱՄԻՈՒՄ" ՍՊԸ		
ՆԳՃ	ՃՐԴ-Ա-033	Գ.Պողոսյան			ՃԱՐՏԱՐԱՊԵՏԱԿԱՆ ՄԱՍ	ՓՈՒԼ	ԹԵՐԹ
ՃԱՐՏԱՐԱՊԵՏ		Վ.Գրիգորյան		Հասցե՝ Երևան, Մալաթիա-Սեբաստիա վարչական շրջան, Ծիծեռնակաբերդի խճուղի հ.33/3 հողամաս	ԱՆ	Ը- 37 (B)	Ը- 106
				<u>Ե մասնաշենքի սիեմա</u>			info@esqiz.am +374 77 077 918 ԿԵՆՏՐԱԿԱՆ ԿՈՄՊԼԵՔՍ 27 Ա WWW.ESQIZ.AM

ՀԱՍԱՐԱԿԱԿԱՆ ՀԱՐԿԻ ՀԱՏԱԿԱԳԻԾ -3.30 ՆԻՇՈՒՄ (մասնաշենք B)

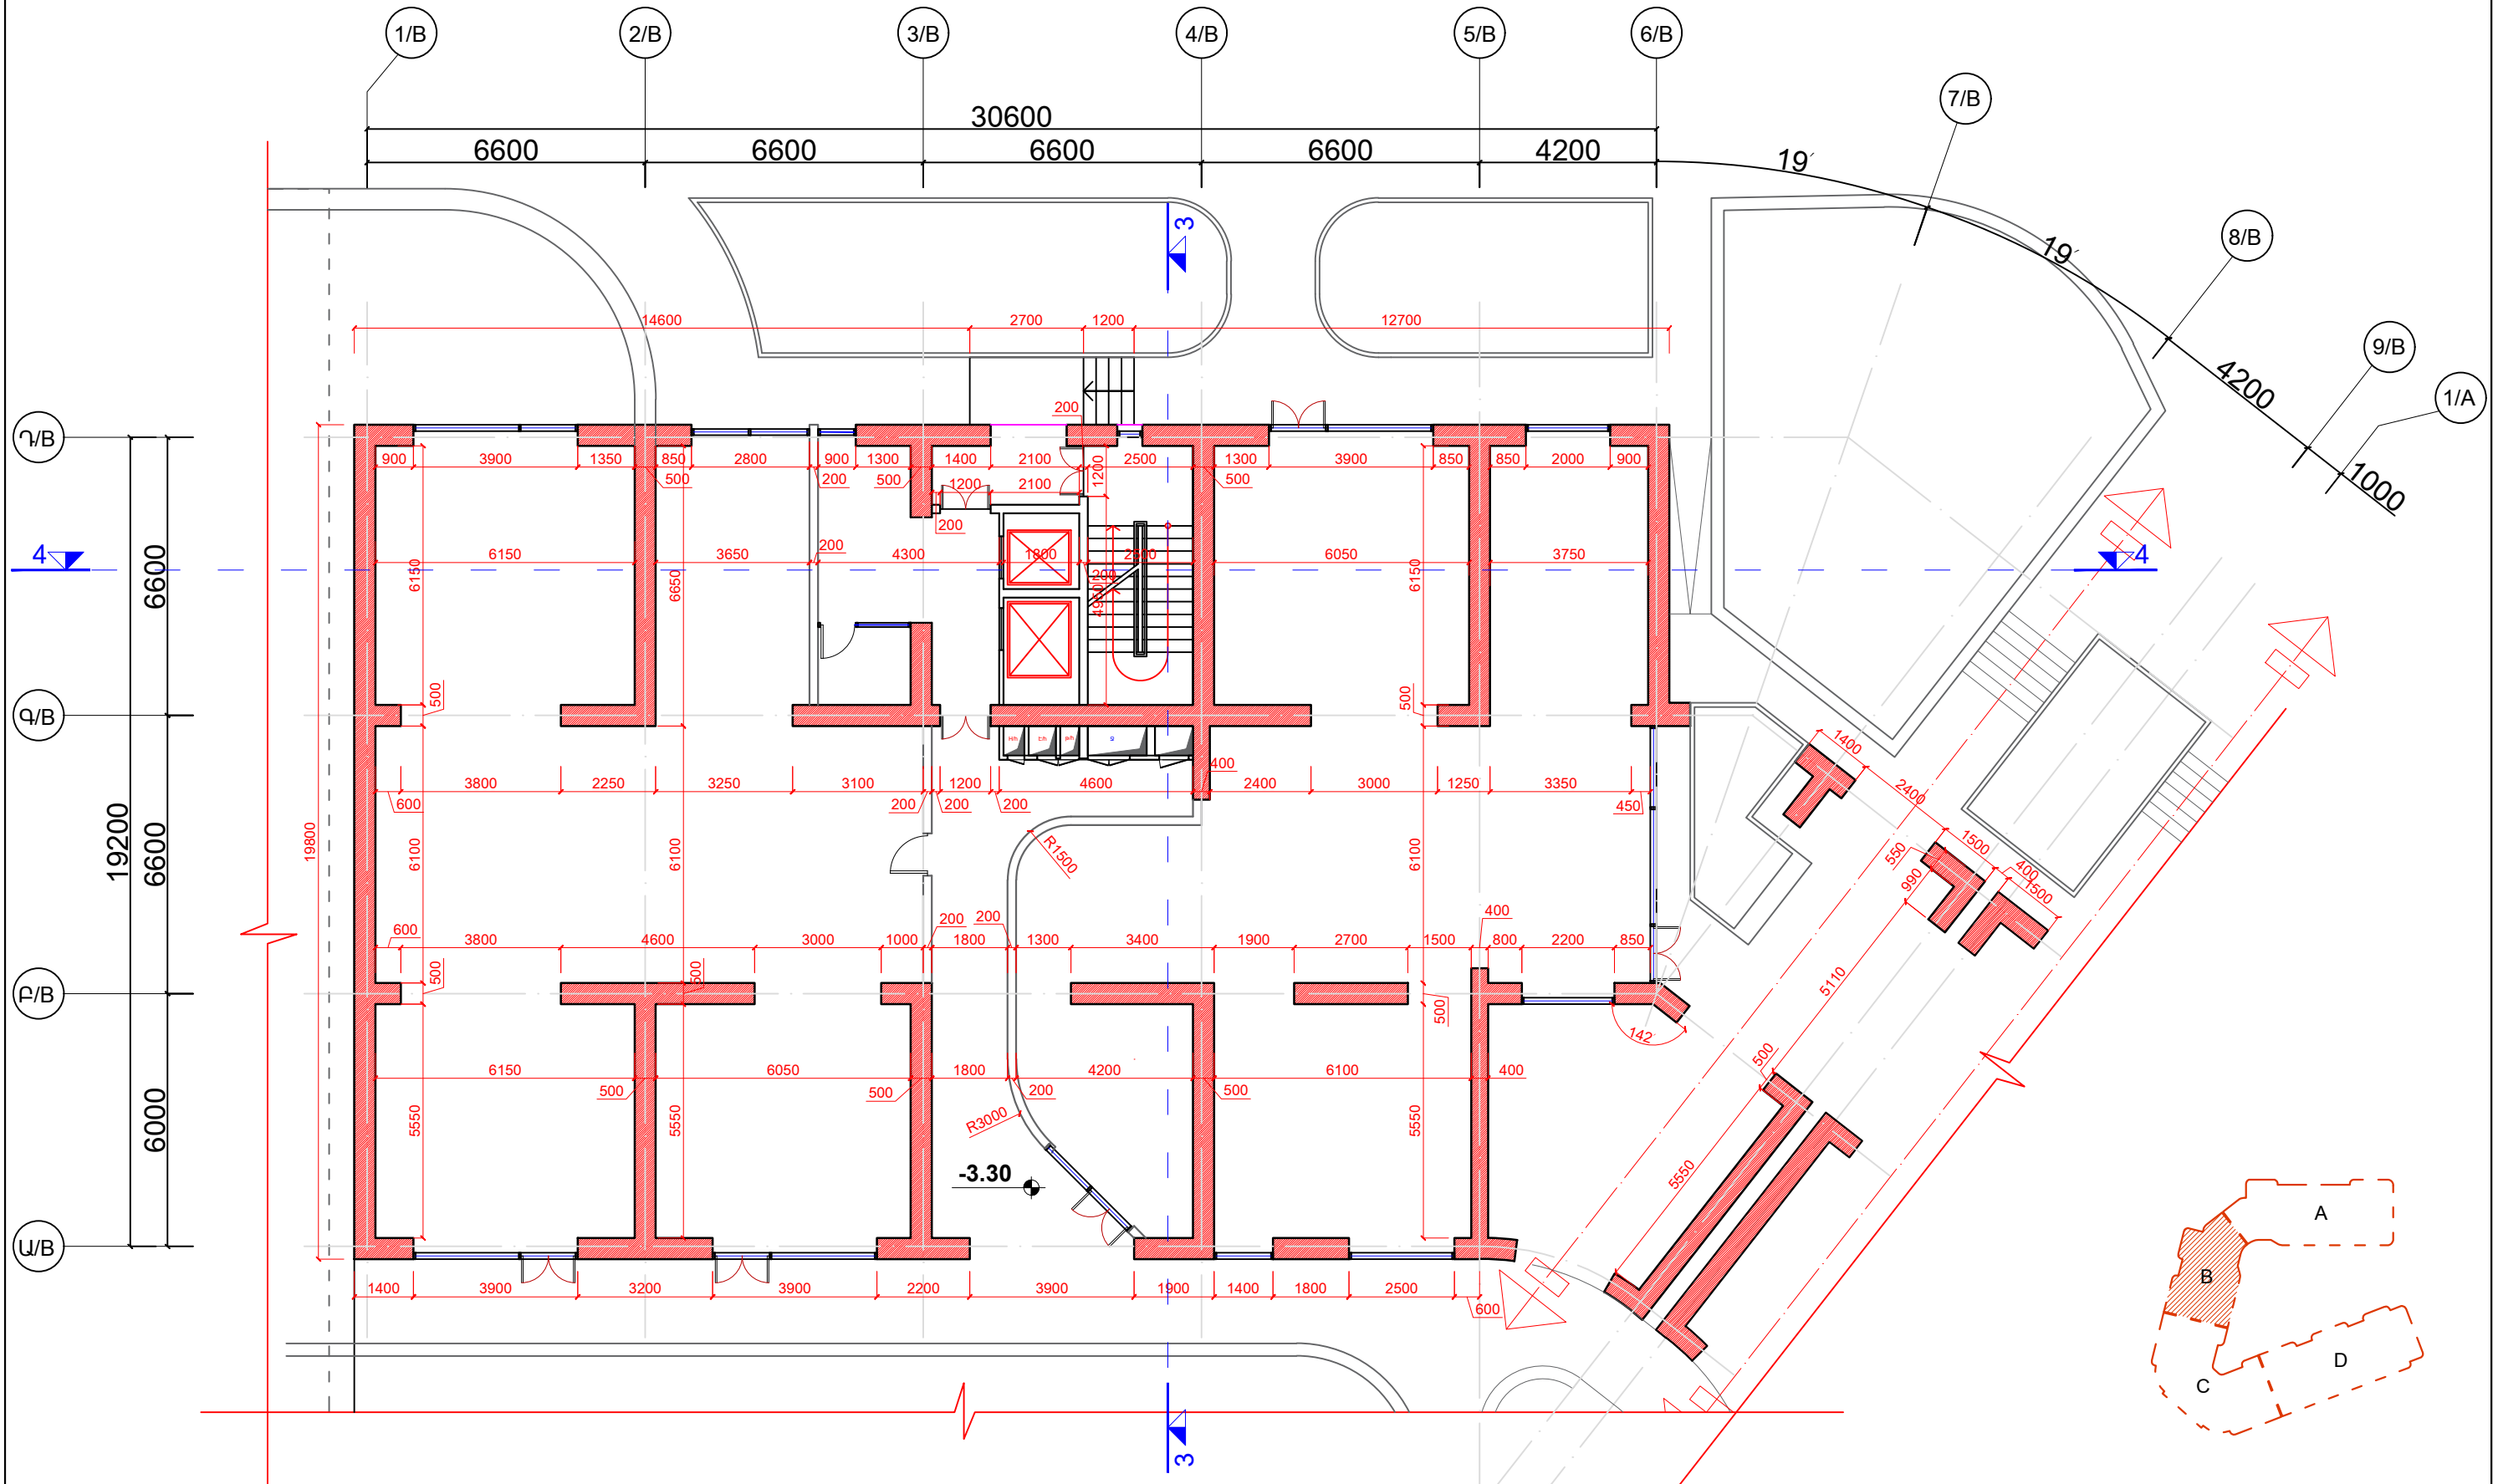


ՎԱՐՂԳԵՍ ԳՐԻԳՈՐՅԱՆ Ա/Ձ		Վ.Գրիգորյան	ԲՆԱԿԵԼԻ ՀԱՍԱՆԻՐԻ ՆԱԽԱԳԻԾ-ՓՈՒԼ ՃԱՐՏԱՐԱՊԵՏԱԿԱՆ ՄԱՍ Հասցե՝ Երևան, Մալաթիա-Սեբաստիա վարչական շրջան, Ծիծեռնակաբերդի խճուղի հ.33/3 հողամաս	ՎԱՌՈՒՅԱՊԱՏՈՂ՝ "ԱՐԱՄԻՈՒՄ" ՍՊԸ		
ՆԳՃ	ՃԲԴ-Ա-033	Գ.Պողոսյան		ՓՈՒԼ	ԹԵՐԹ	ԹԵՐԹԵՐ
ՃԱՐՏԱՐԱՊԵՏ		Վ.Գրիգորյան	ԱՆ	Ը- 38 (B)	Ը- 106	
				info@esqiz.am +374 77 077 918 ԿԵՆՏՐԱԿԱՆ ԿՈՄՊԼԵՔՍ 27Ա WWW.ESQIZ.AM		

1-16 ԲՆԱԿԵԼԻ ՀԱՐԿԵՐԻ ՀԱՏԱԿԱԳԻԾ ±0.00-ից -+49.50 ՆԻՇԵՐՈՒՄ (մասնաշենք B)

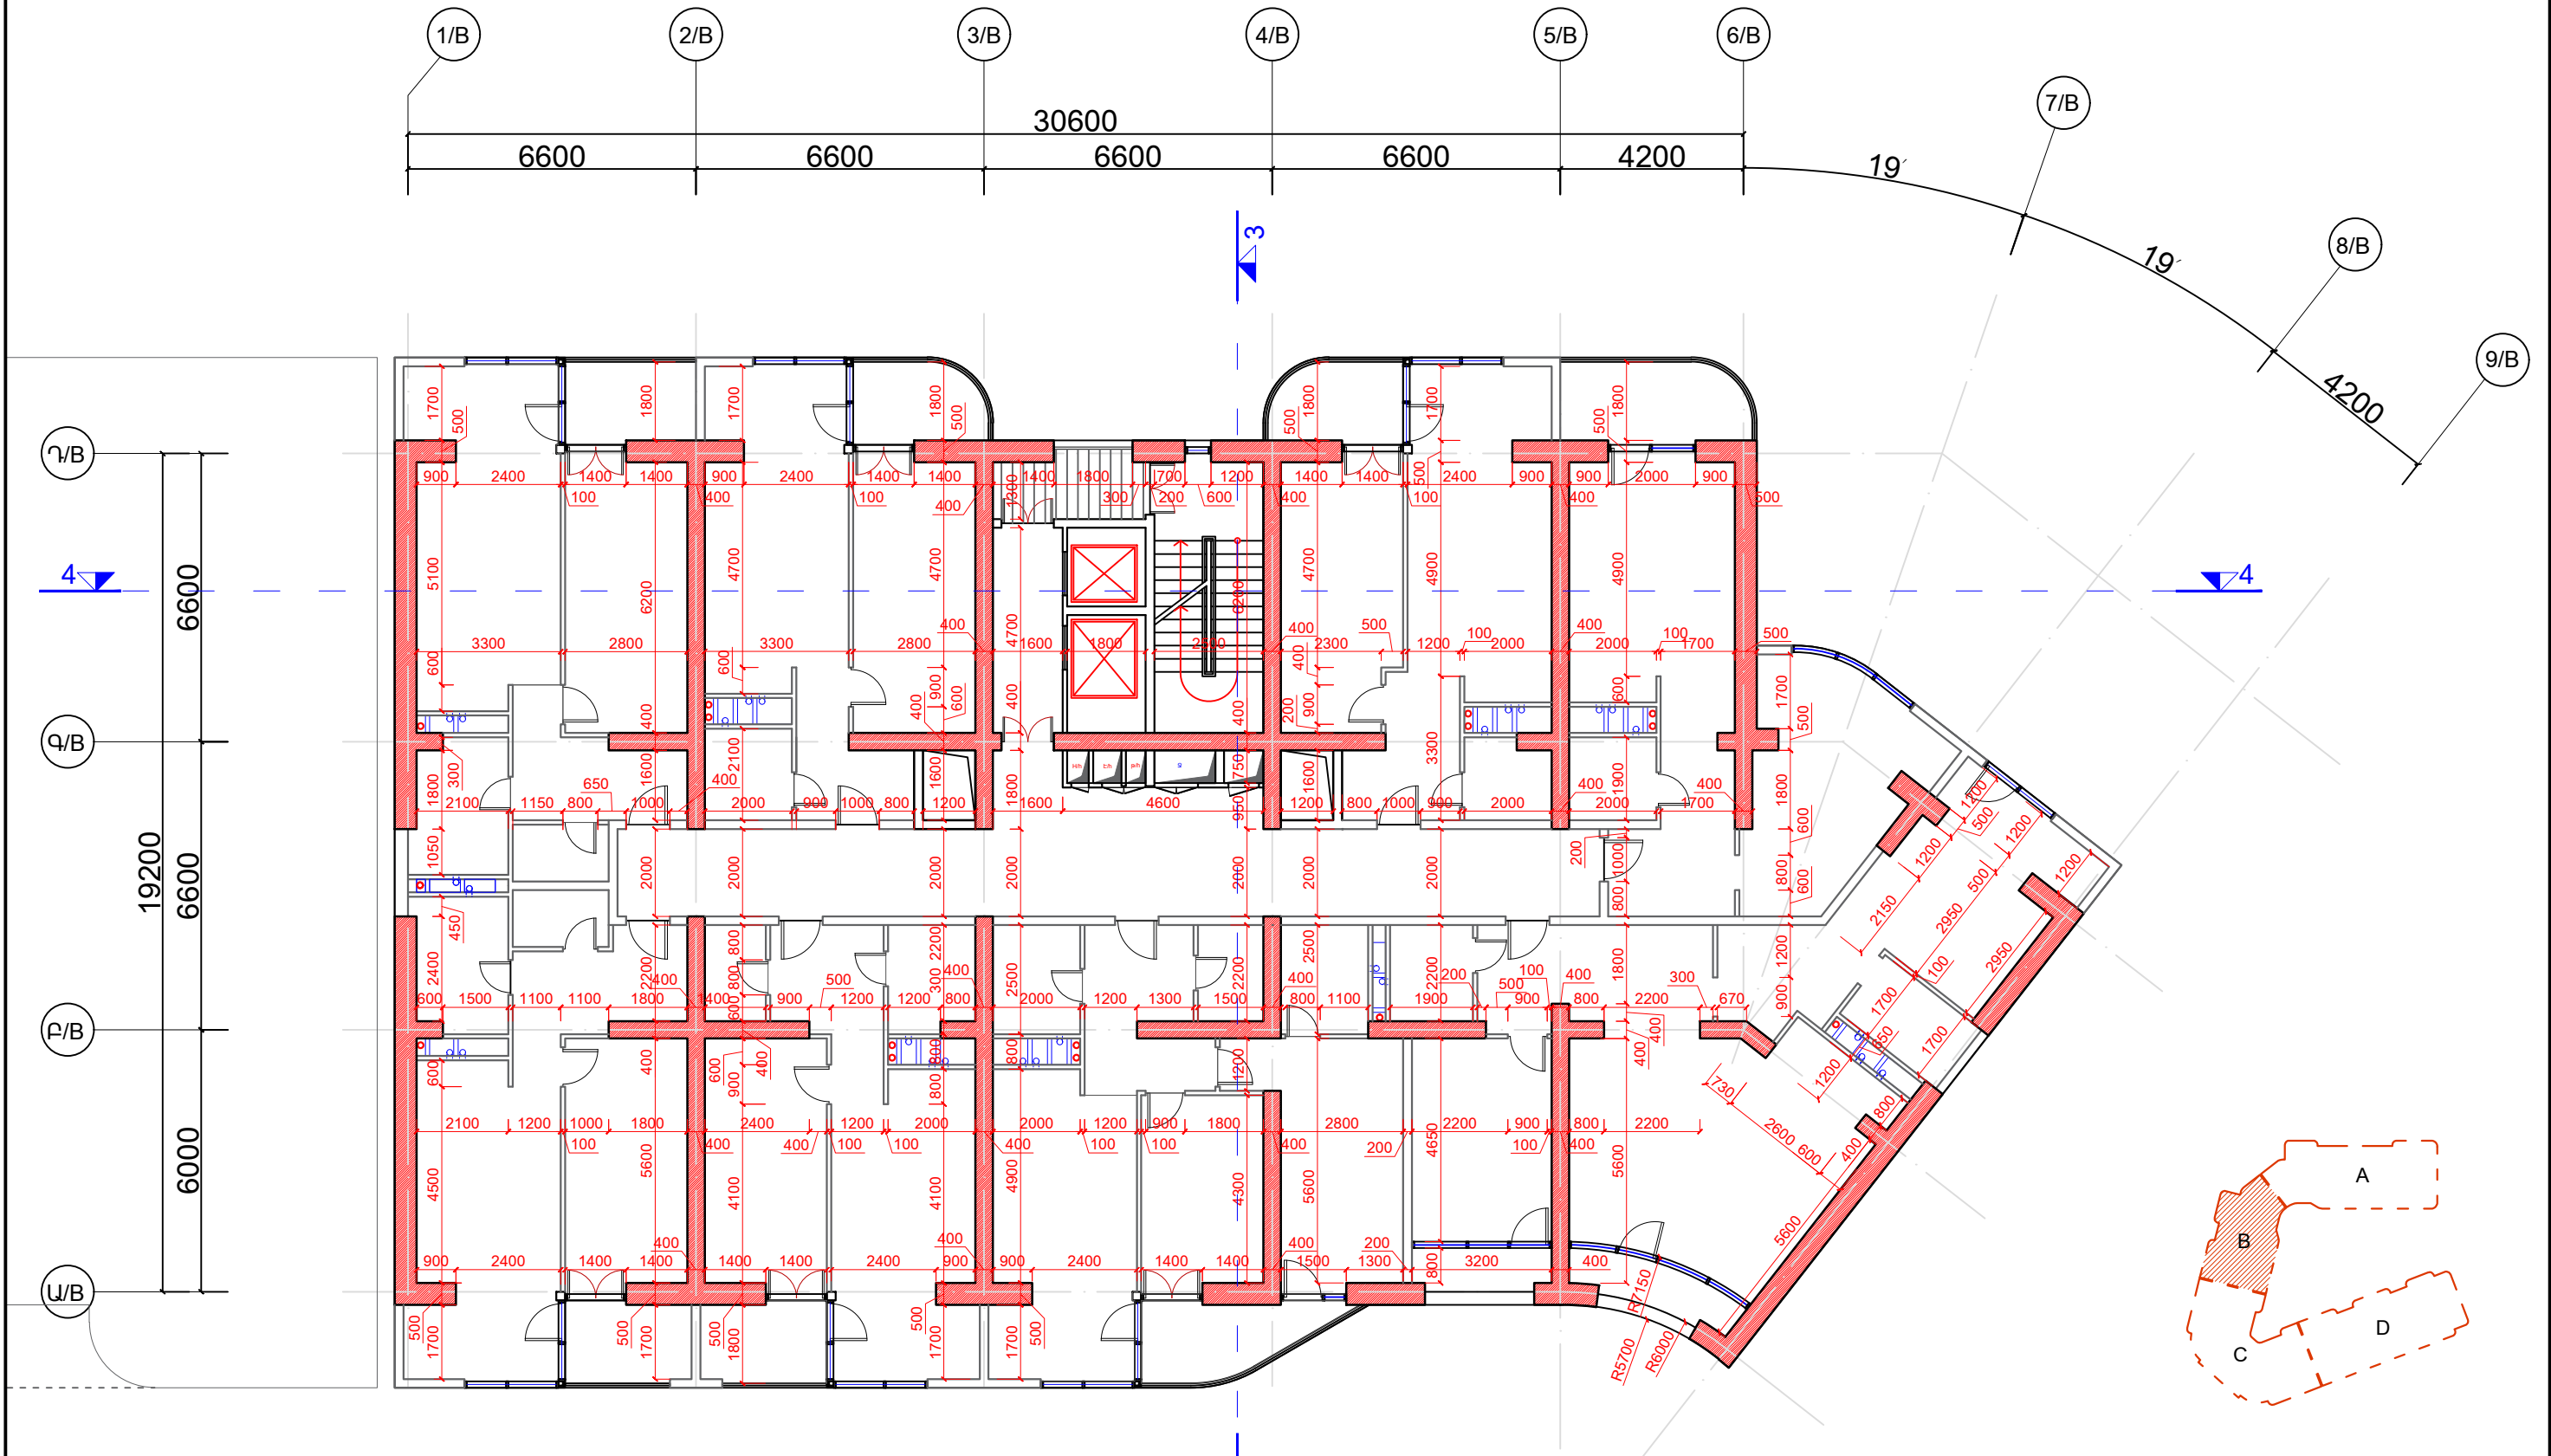


ՎԱՐԴԱՅԻ զՐԻԳՈՐՅԱԼ Ա/Ձ		Վ. Գրիգորյան	ԲՆԱԿԵԼԻ ՀԱՏԱԿԻ ՆԱԽԱԳԻԾ-ՓՈՒԼ ՃԱՐՏԱՐԱՊԵՏԱԿԱԼ ՄԱՍ Հասցե: Երևան, Մալաթիա-Սեբաստիա վարչական շրջան, Ծիծեռնակաբերդի խճուղի հ.33/3 հողամաս	ՎՈՒՄՍՄԱՏՈՂ 'ՄԱՍԻՈՒՄ' ՍՊԸ		
ՆԳԾ	ՃԲԴ-Ա-033	Գ. Պողոսյան		ՓՈՒԼ	ԹԵՐՈՑ	ԹԵՐՈՑԵՐ
ՃԱՐՏԱՐԱՊԵՏ		Վ. Գրիգորյան	ԱԼ	Ը-39 (B)	Ը-106	
1-16 ԲՆԱԿԵԼԻ ՀԱՐԿԵՐԻ ՀԱՏԱԿԱԳԻԾ ±0.00-ից -+49.50 նիշերում (մասնաշենք B) Մ 1:150					info@esqiz.am +374 77 077 918 YEREVAN, MASHOTS 27A WWW.ESQIZ.AM	

17-րդ ԲՆԱԿԵԼԻ ՀԱՐԿԻ ՀԱՏԱԿԱԳԻԾ +52.80 ՆԻՇՈՒՄ (մասնաշենք B)

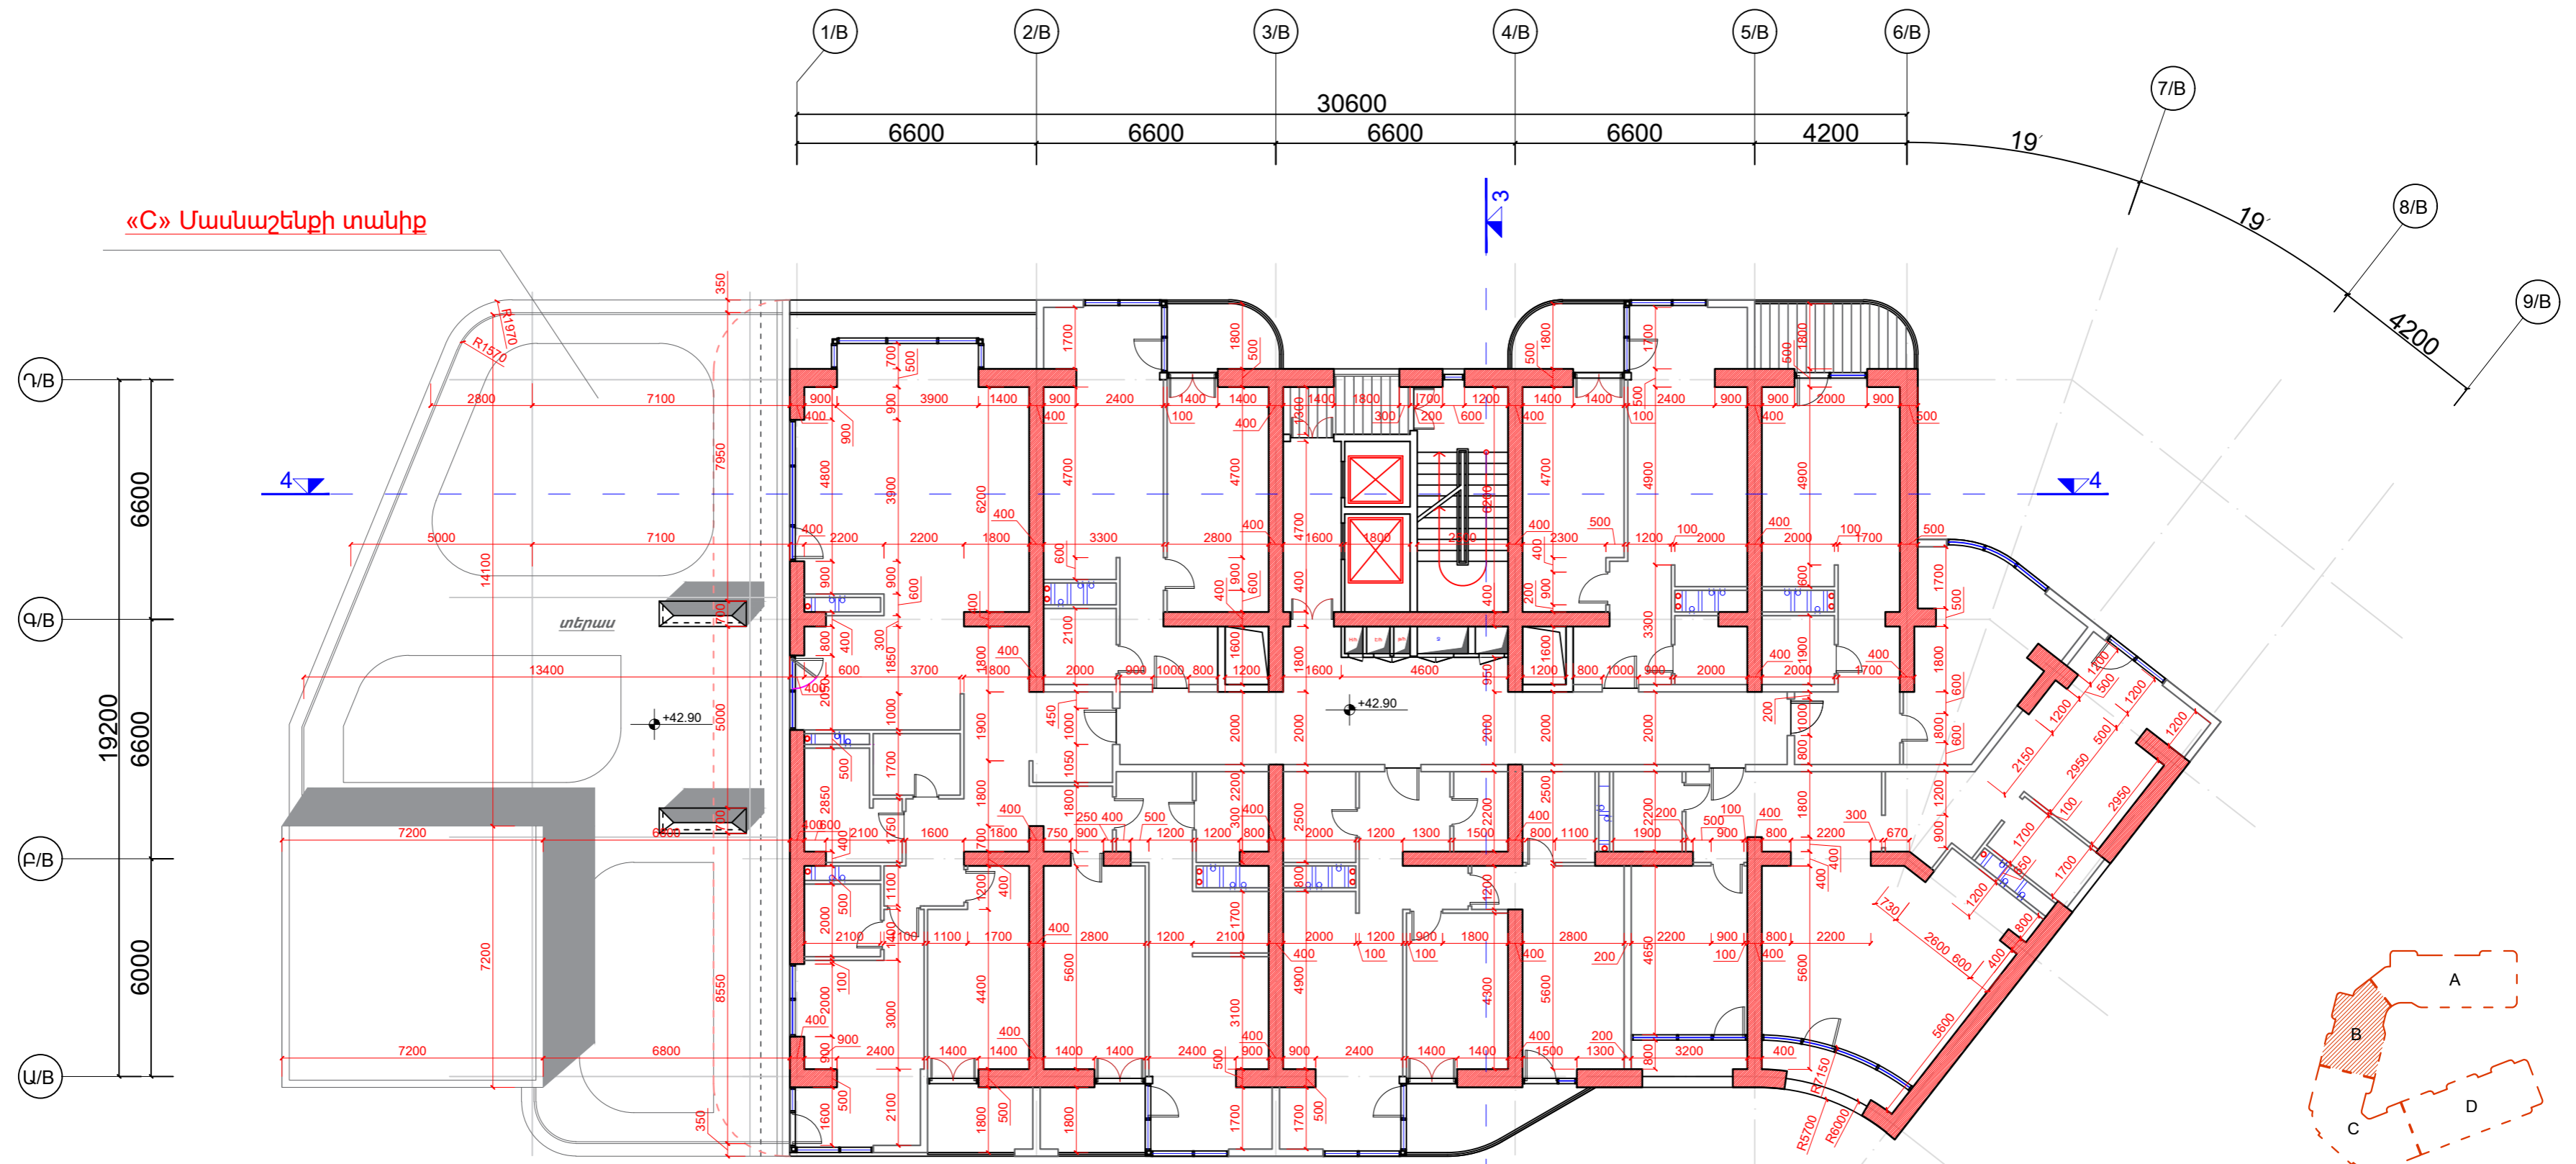


ՎԱՐՂԱԾԱԳՐԻ ԳՐԻԳՈՐՅԱՆ Ա/Ձ		Վ. Գրիգորյան	ԲՆԱԿԵԼԻ ՀԱՏԱԿԻ ՆԱԽԱԳԻԾ-ՓՈՒԼ ՃԱՐՏԱՐԱՊԵՏԱԿԱՆ ՄԱՍ Հասցե՝ Երևան, Մալաթիա-Սեբաստիա վարչական շրջան, Ծիծեռնակաբերդի խճուղի հ.33/3 հողամաս	Վարձարժեքի մասին		
ՆԳՃ	ՃԲԴ-Ա-033	Գ. Պողոսյան		ՓՈՒԼ	ԹԵՐԹ	ԹԵՐԹԵՐ
ՃԱՐՏԱՐԱՊԵՏ		Վ. Գրիգորյան	ՄԼ	Ծ- 40 (B)	Ծ- 106	
17-րդ ԲՆԱԿԵԼԻ ՀԱՐԿԻ ՀԱՏԱԿԱԳԻԾ +52.80 Նիշում (մասնաշենք B) Մ 1:150			info@esqiz.am +374 77 077 918 YEREVAN ARCHITECTS 27.A WWW.ESQIZ.AM			

18-րդ ԲՆԱԿԵԼԻ ՀԱՐԿԻ ՀԱՏԱԿԱԳԻԾ +56.10 ՆԻՇՈՒՄ (մասնաշենք B)

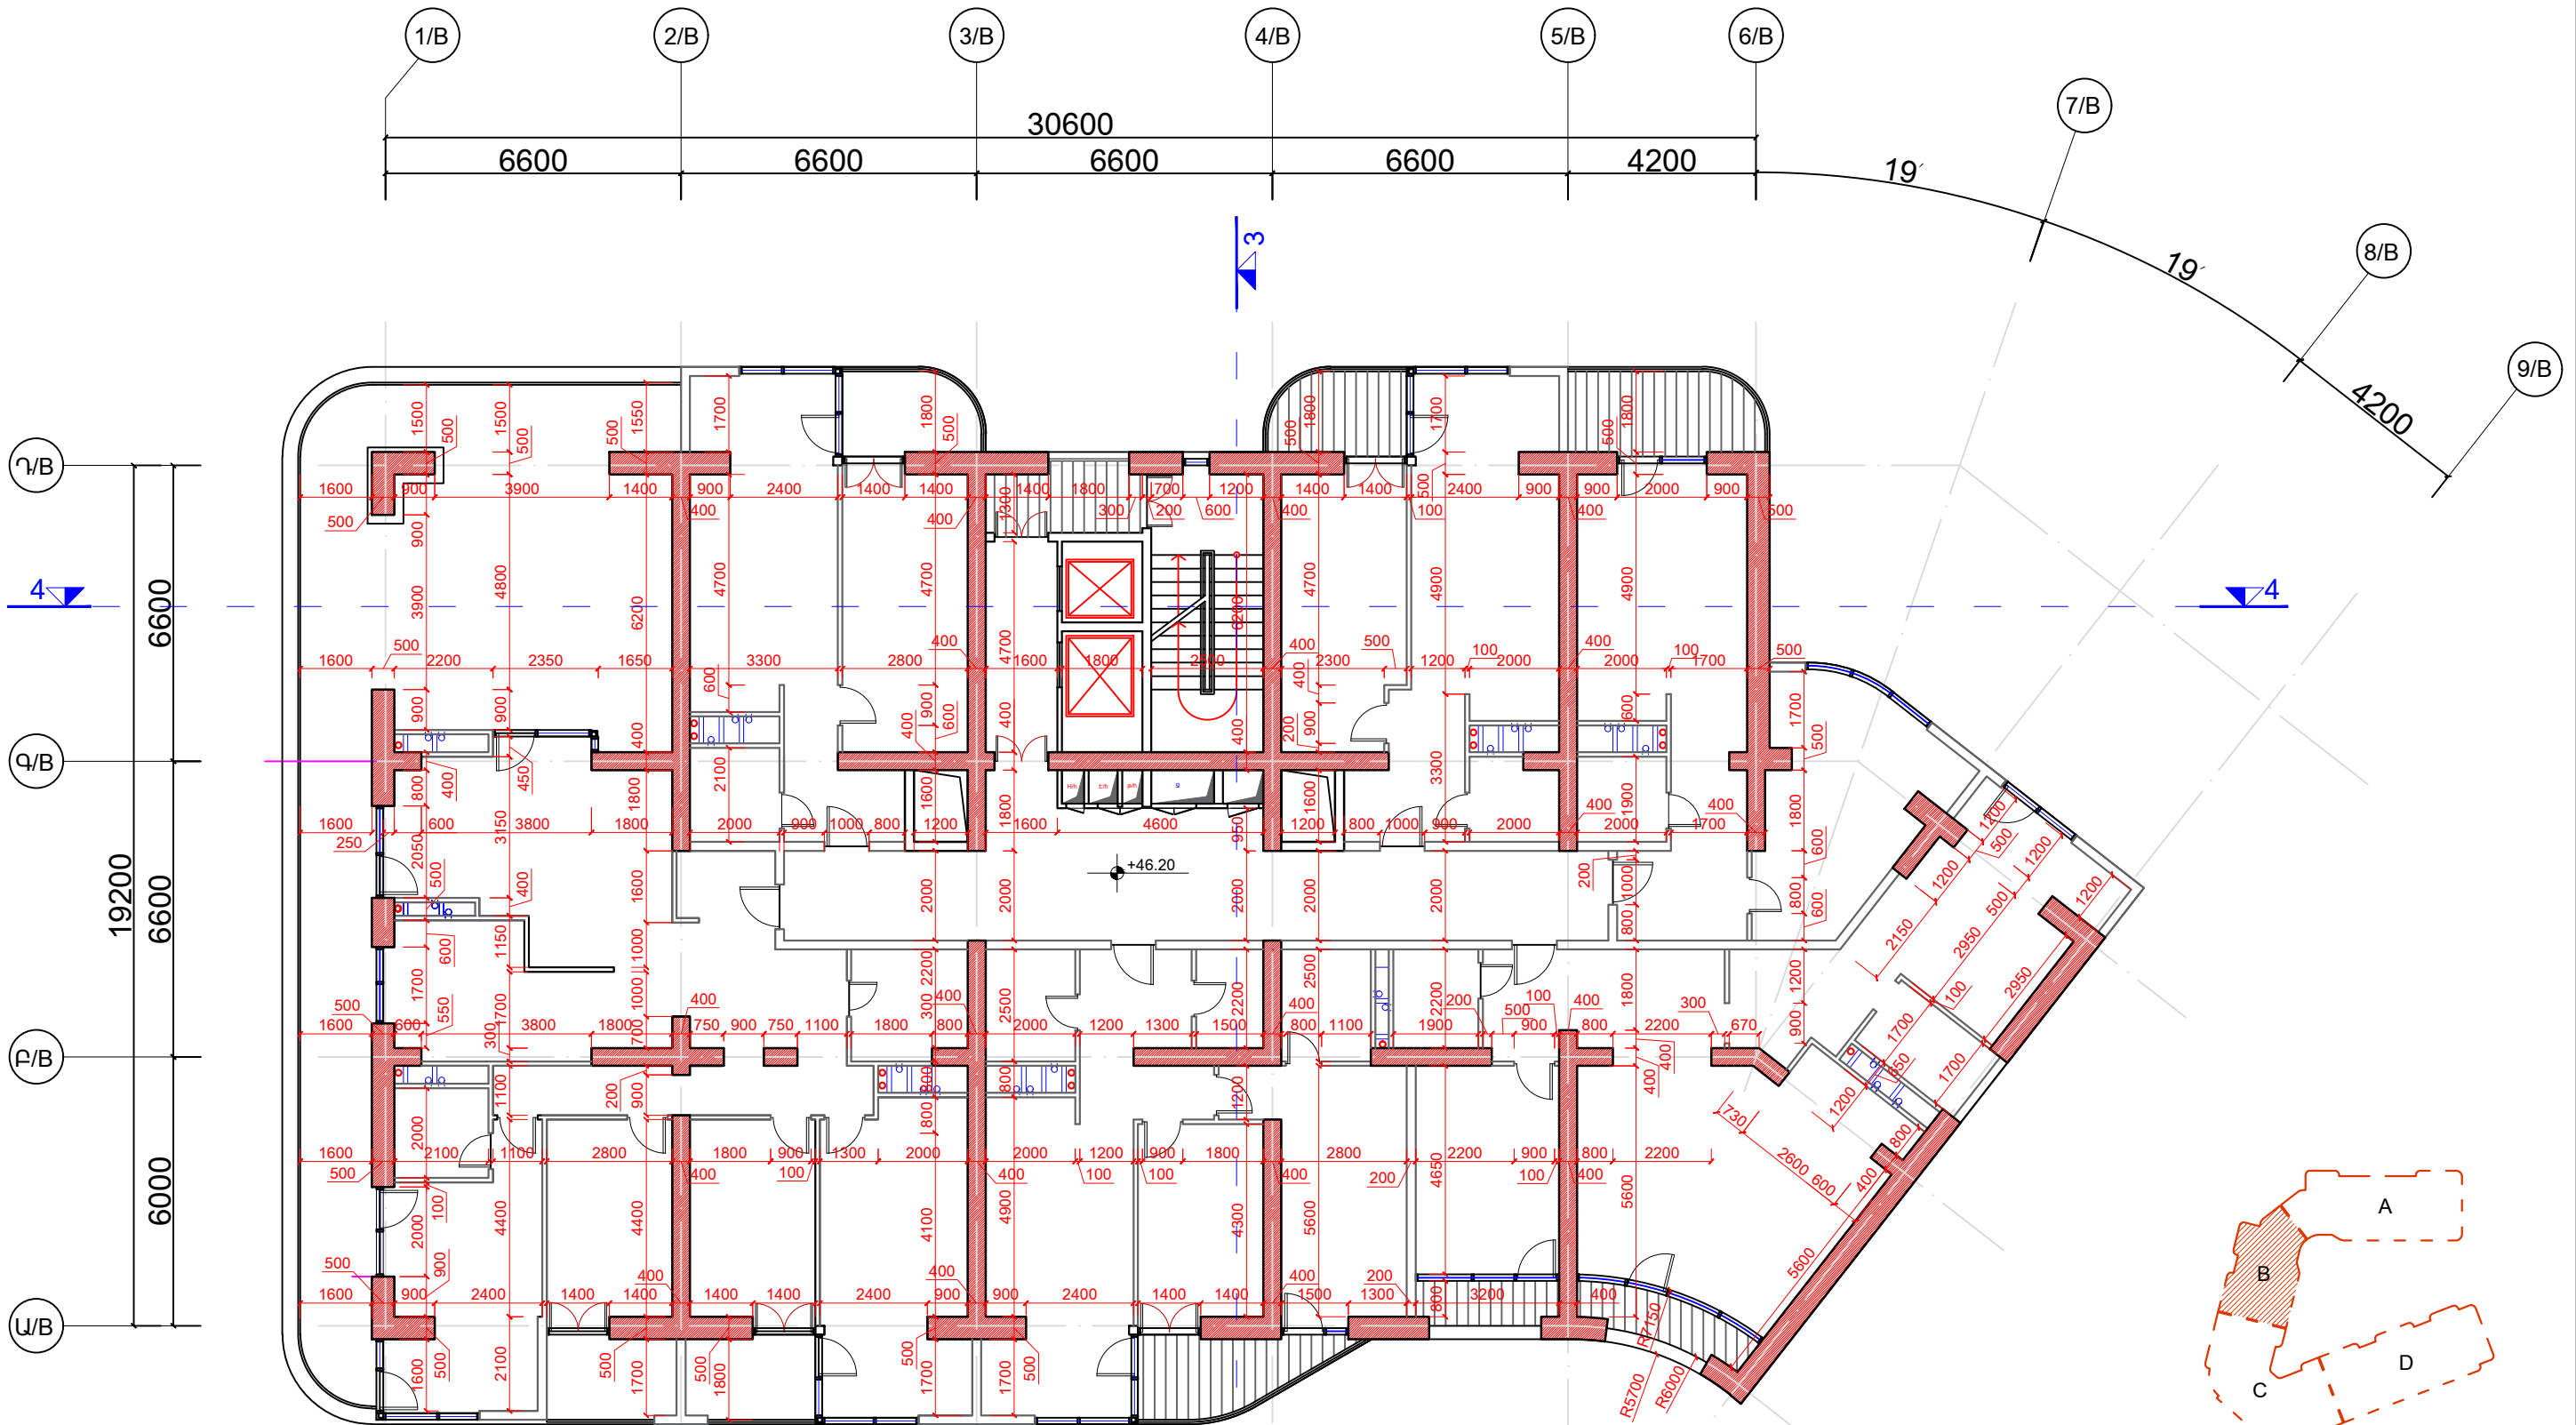


ՎԱՐԴԱՅՆ ԳՐԻԳՈՐՅԱՆ Ա/Ձ		Վ. Գրիգորյան	ԲՆԱԿԵԼԻ ՀԱՏԱԿԻ ՆԱԽԱԳԻԾ-ՓՈՒԼ ՃԱՐՏԱՐԱՊԵՏԱԿԱՆ ՄԱՍ Հասցե: Երևան, Մալաթիա-Սեբաստիա վարչական շրջան, Ծիծեռնակաբերդի խճուղի հ.33/3 հողամաս	Վարդապետյանի "ՄԱՍԻՈՒՄ" ՍՊԸ		
ՆԳԾ	ՃԲԴ-Ա-033	Գ. Պողոսյան		ՓՈՒԼ	ԹԵՐՈՑ	ԹԵՐՈՑԵՐ
ՃԱՐՏԱՐԱՊԵՏ		Վ. Գրիգորյան	ԱՆ	Ը- 41 (B)	Ը- 106	
18-րդ ԲՆԱԿԵԼԻ ՀԱՐԿԻ ՀԱՏԱԿԱԳԻԾ +56.10 նիշում (մասնաշենք B) Մ 1:150					info@esqiz.am +374 77 077 918 YEREVAN, MASHOTS 27A WWW.ESQIZ.AM	

ՏԱՆԻՔԻ ՀԱՏԱԿԱԳԻԾ (մասնաշենք B)

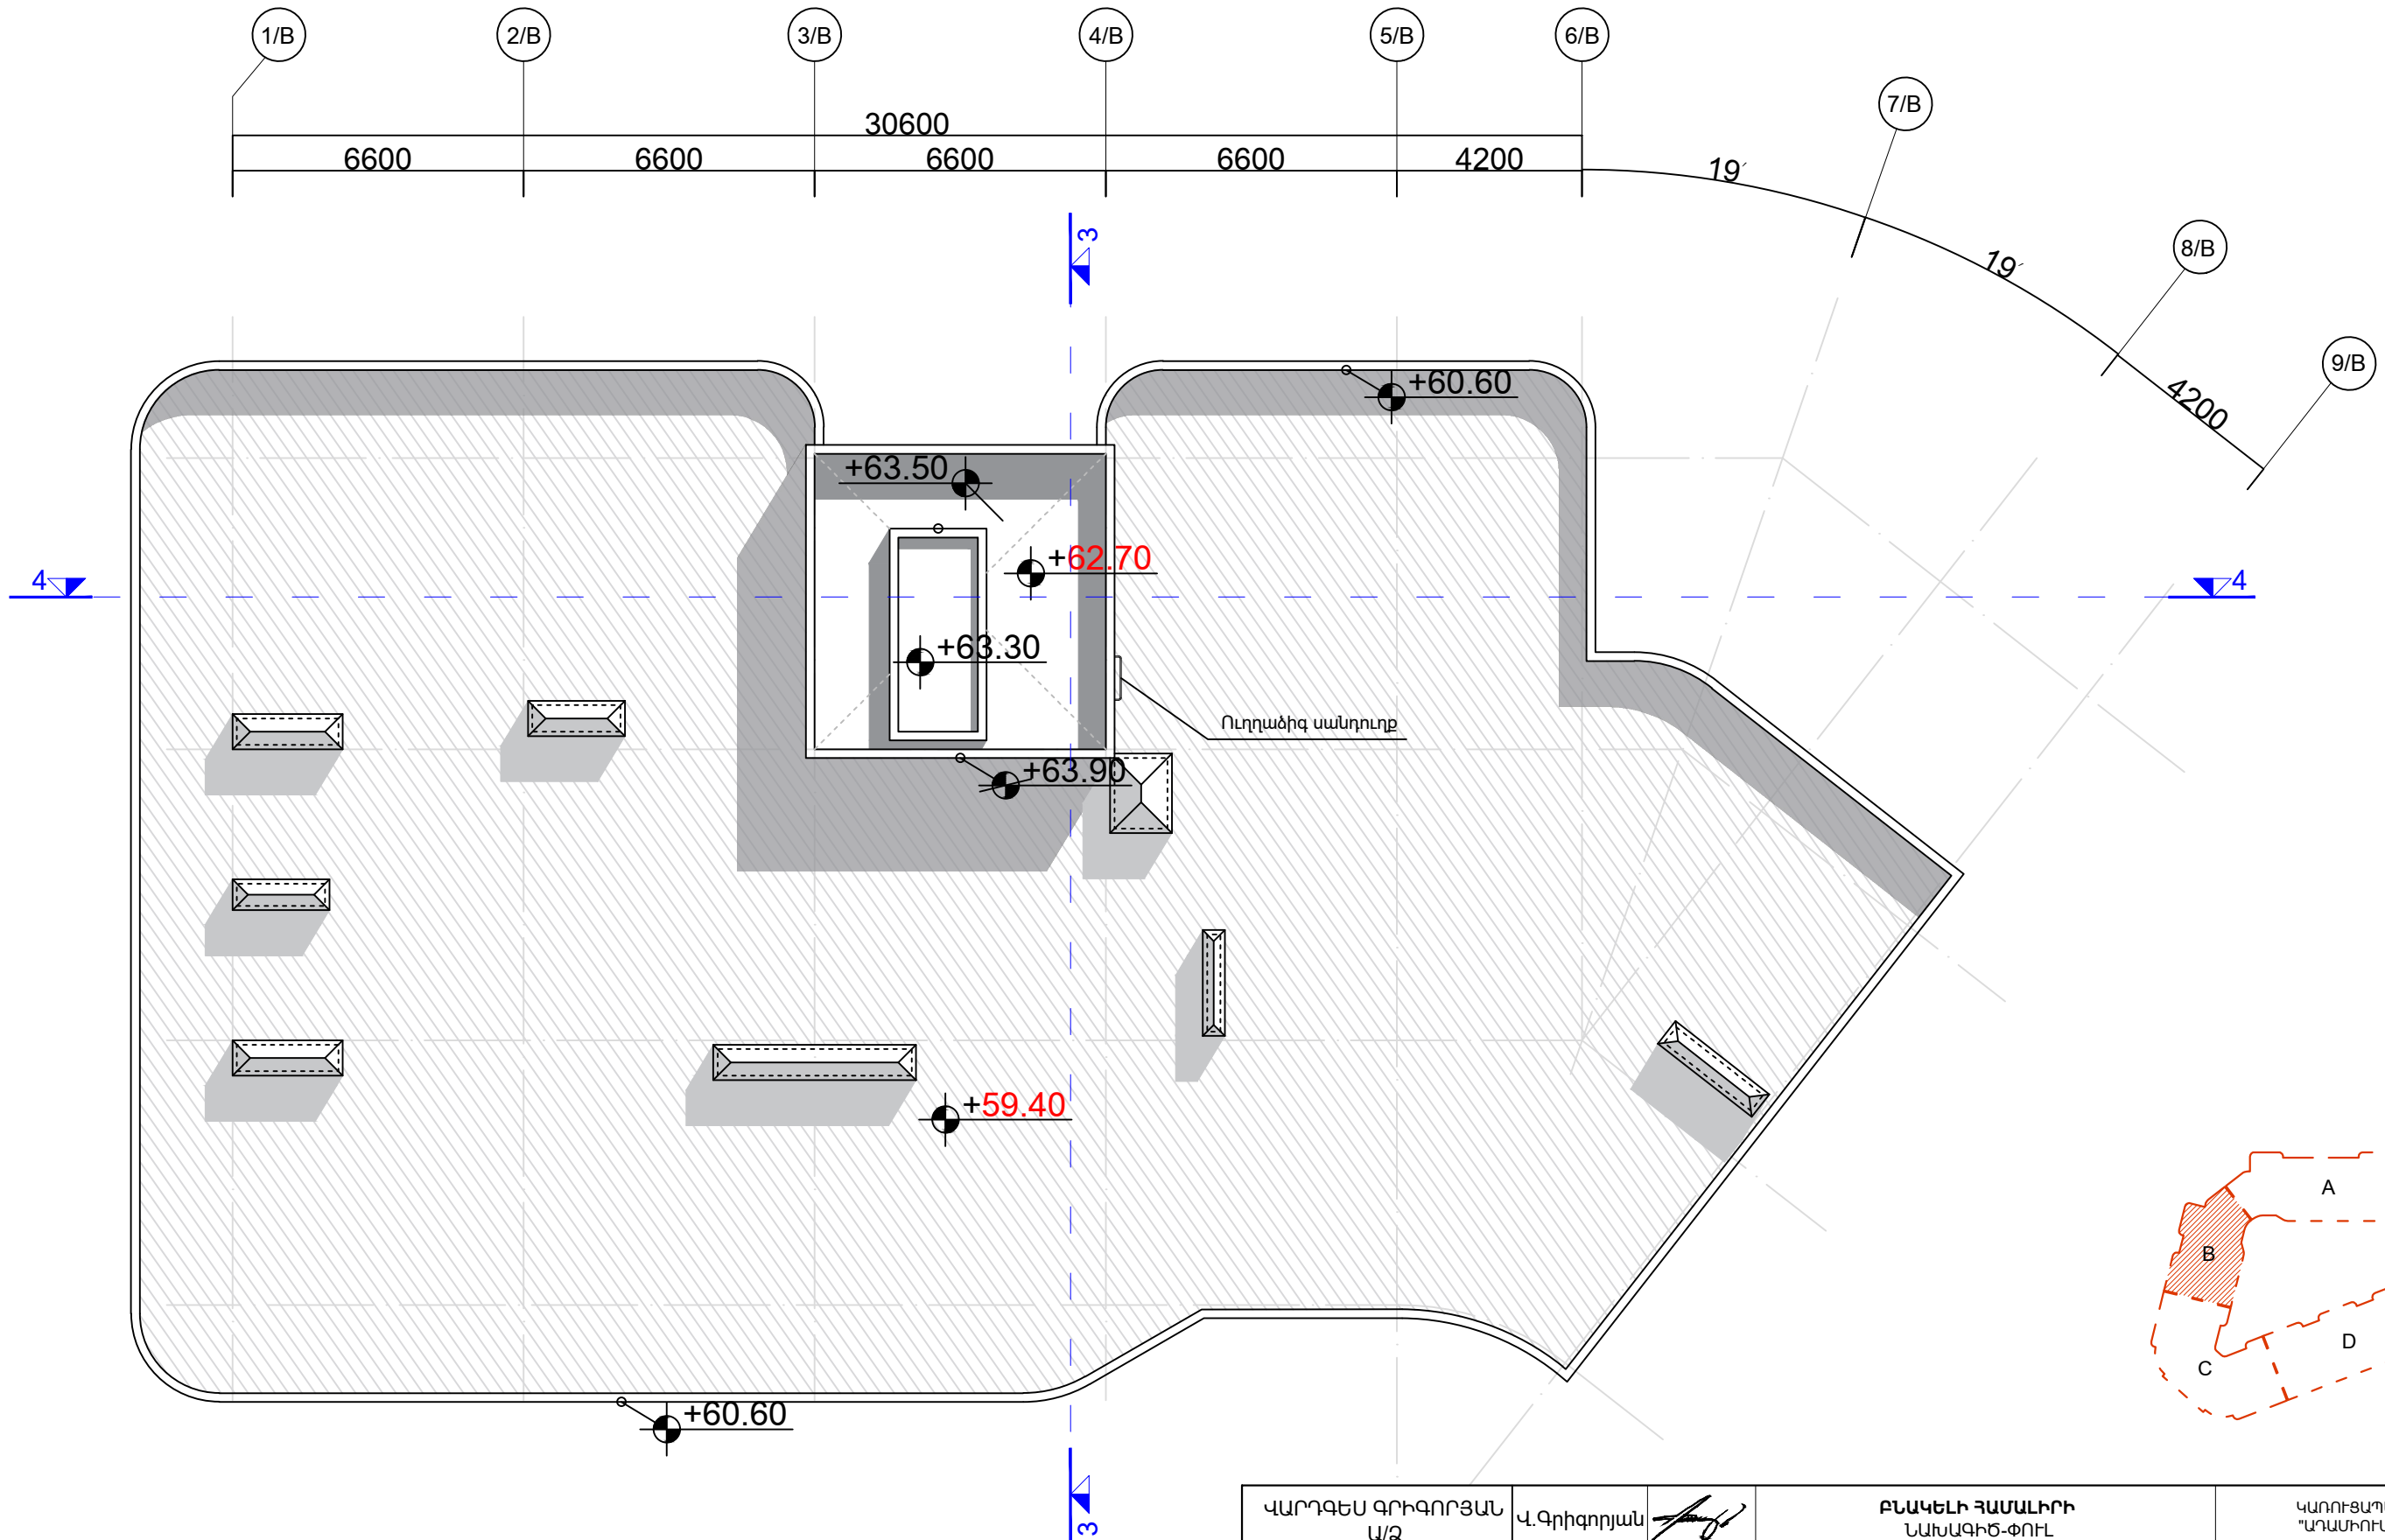


ՎԱՐԴԵՍ ԳՐԻԳՈՐՅԱՆ Ա/Ձ		Վ. Գրիգորյան	ԲՆԱԿԵԼԻ ՀԱՄԱԼԻՐԻ ՆԱԽԱԳԻԾ-ՓՈՒԼ ՃԱՐՏԱՐԱՊԵՏԱԿԱՆ ՄԱՍ Հասցե: Երևան, Մայաթիա-Սեբաստիա վարչական շրջան, Ծիծեռնակաբերդի խճուղի հ.33/3 հողամաս	ՎՈՒՌՑԱՊԱՏՈՂ՝ "ԱՐԱՄԻՈՒՄ" ՍՊԸ		
ՆԳՃ	ՃԲԴ-Ա-033	Գ. Պողոսյան		ՓՈՒԼ	ԹԵՐԹ	ԹԵՐԹԵՐ
ՃԱՐՏԱՐԱՊԵՏ		Վ. Գրիգորյան	ԱՆ	Ծ- 42 (B)	Ծ- 106	
ՏԱՆԻՔԻ ՀԱՏԱԿԱԳԻԾ (մասնաշենք B) Մ 1:150					info@esqiz.am +374 77 077 918 YEREVAN, MASHKOTS 27A WWW.ESQIZ.AM	

ՃԱԿԱՏ ԸՍՏ 6/Բ - 1/Բ ԱՌԱՆՑՔՆԵՐԻ Մ 1:400
(Մասնաշենք Ե)

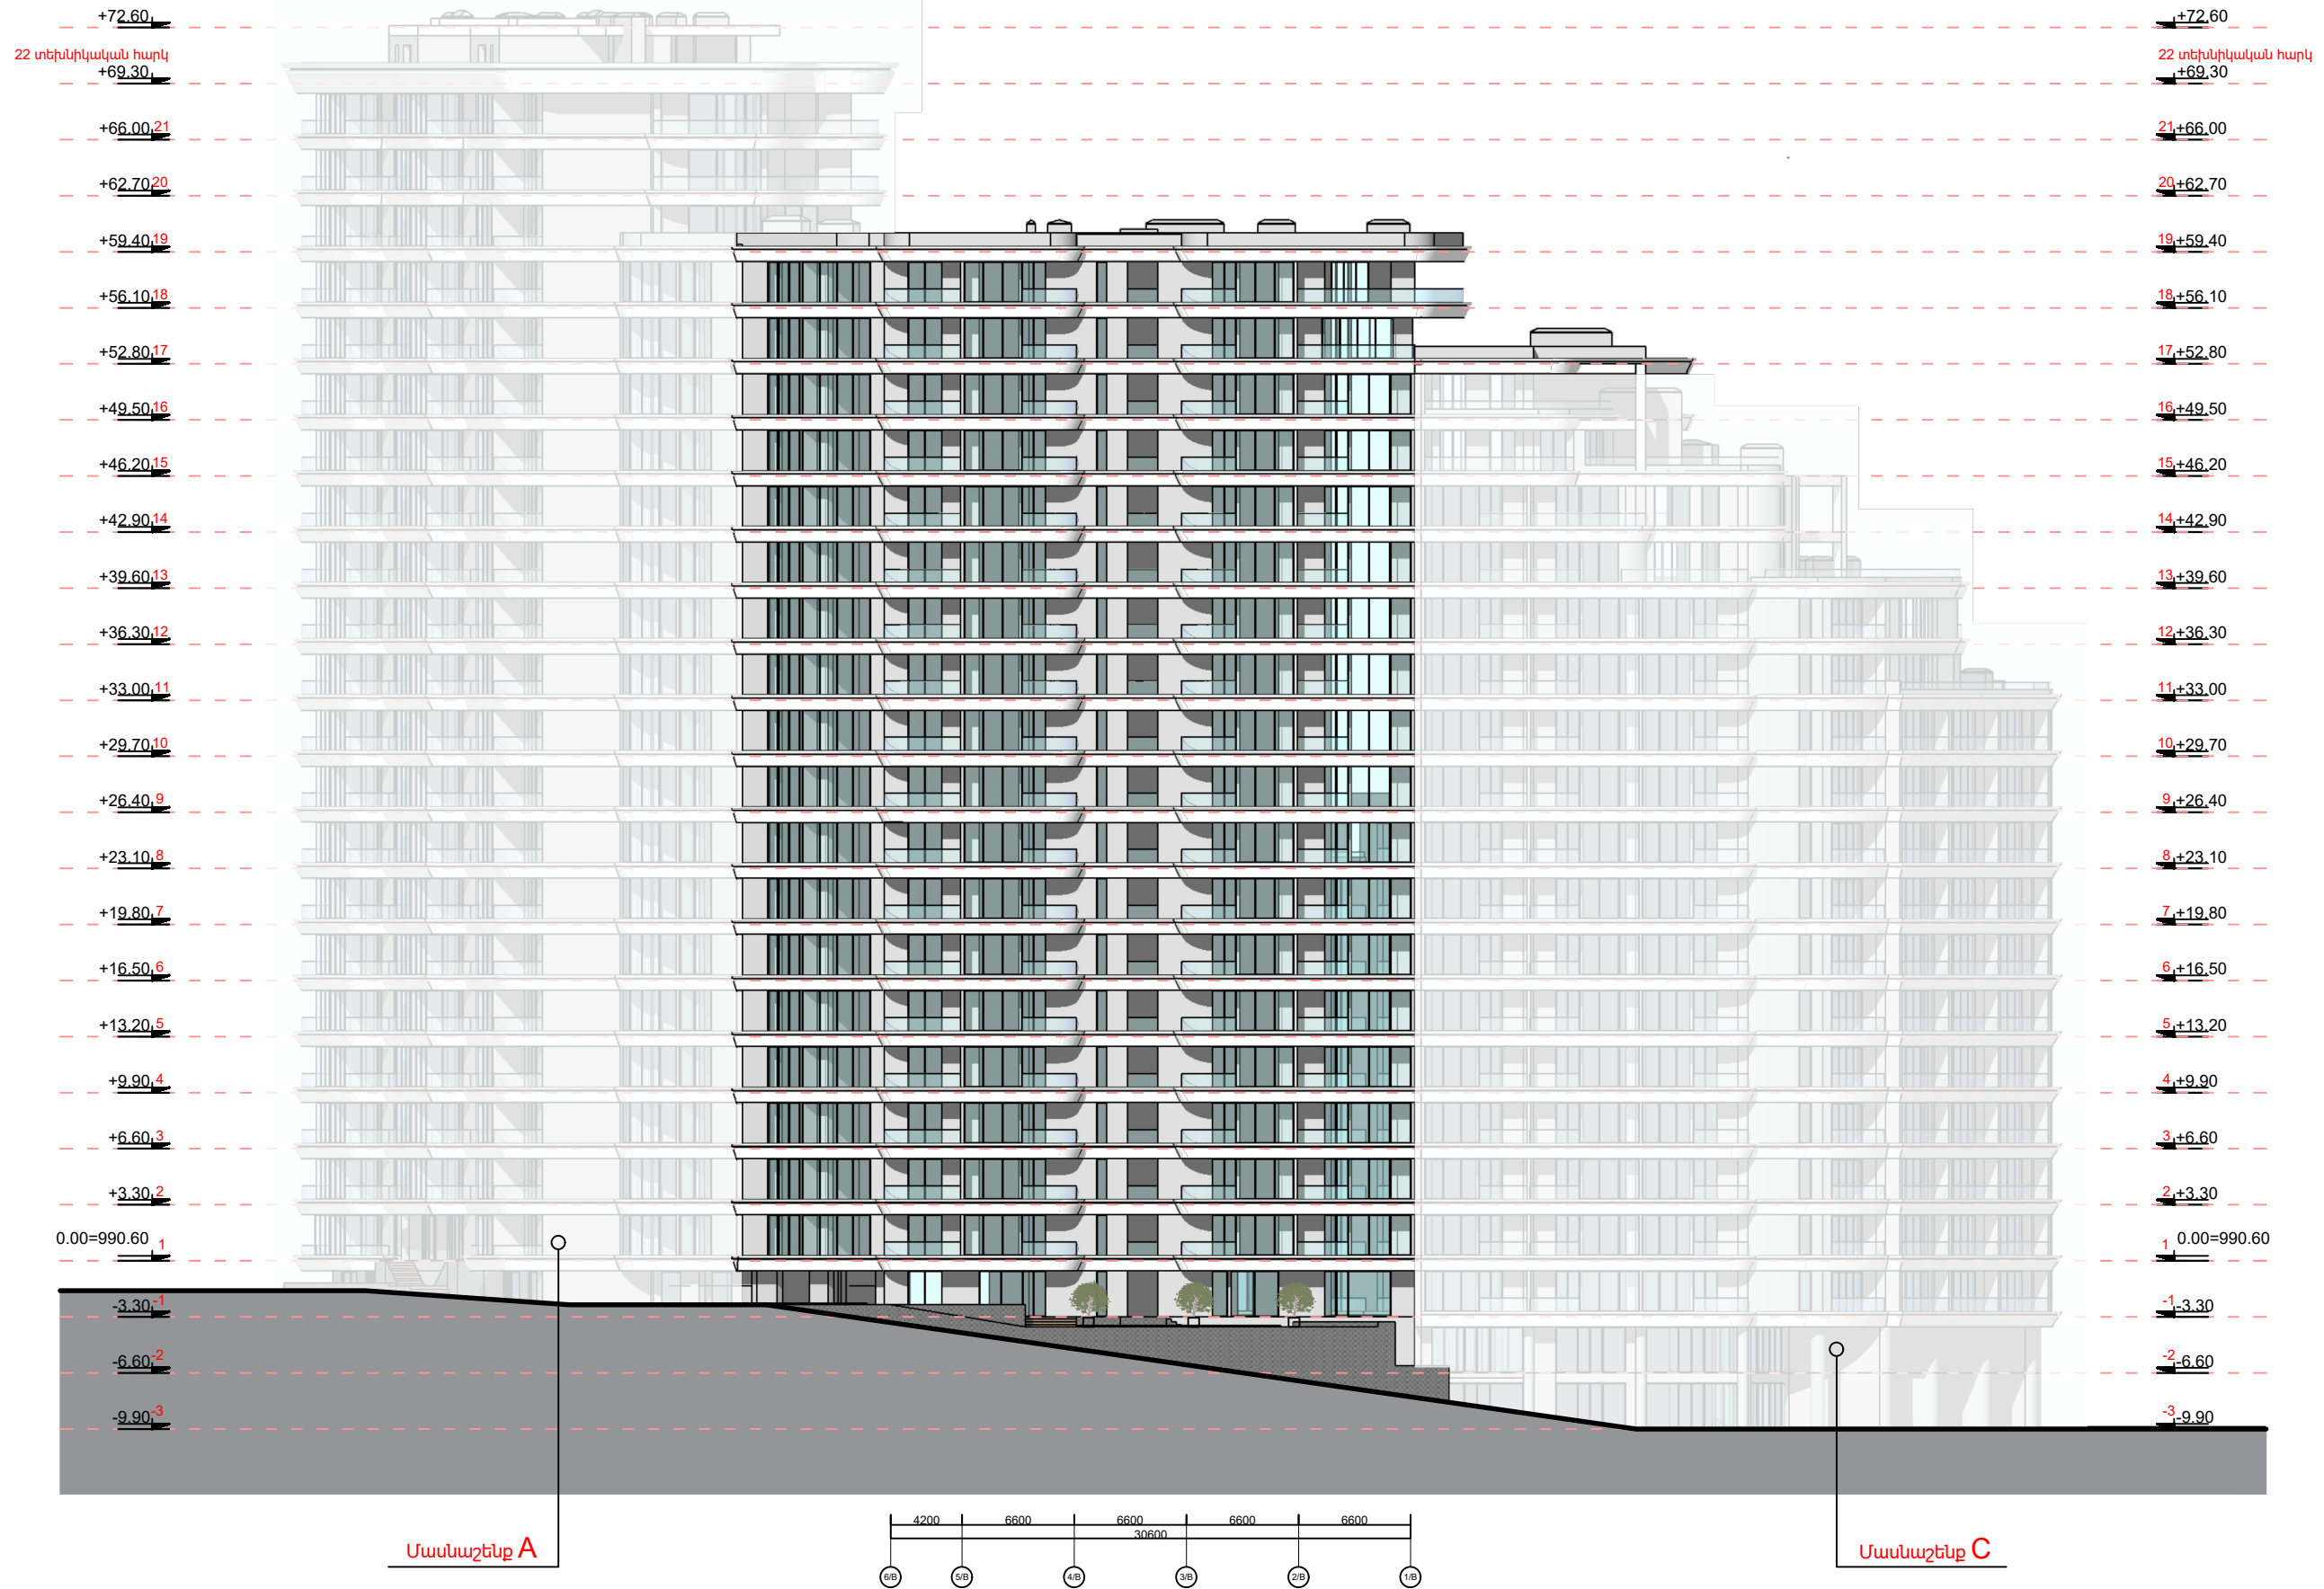


ՎԱՐՂԱԾԱ ԳՐԻԳՈՐՅԱՆ Ա/Ձ		Վ.Գրիգորյան		ԲՆԱԿԵԼԻ ՀԱՍՏԱԽԻՆԻ ՆԱԽԱԳԻԾ-ՓՈՒԼ	ԿԱՌՈՒՑԱՊԱՏՈՂ « ՄՂԱՄԻՈՒՄ» ՍՊԸ		
ՆԳԾ	ՃԲԴ-Ա-033	Գ.Պողոսյան			ՃԱՐՏԱՐԱՊԵՏԱԿԱՆ ՄԱՍ	ՓՈՒԼ	ԹԵՐԹ
ՃԱՐՏԱՐԱՊԵՏ		Վ.Գրիգորյան		Հասցե: Երևան, Մալաթիա-Սեբաստիա վարչական շրջան, Ծիծեռնակաբերդի խճուղի հ.33/3 հողամաս	ԱՆ	Ծ- 43 (Բ)	Ծ-106
				ՃԱԿԱՏ ԸՍՏ 6/Բ - 1/Բ ԱՌԱՆՑՔՆԵՐԻ (մասնաշենք Ե) Մ 1:400	 info@esqiz.am +374 77 077 918 YEREVAN, ARMENIA WWW.ESQIZ.AM		

ՃԱԿԱՏ ԸՍՏ 1/Բ - 5/Բ ԱՌԱՆՑՔՆԵՐԻ Մ 1:400
(Մասնաշենք Բ)

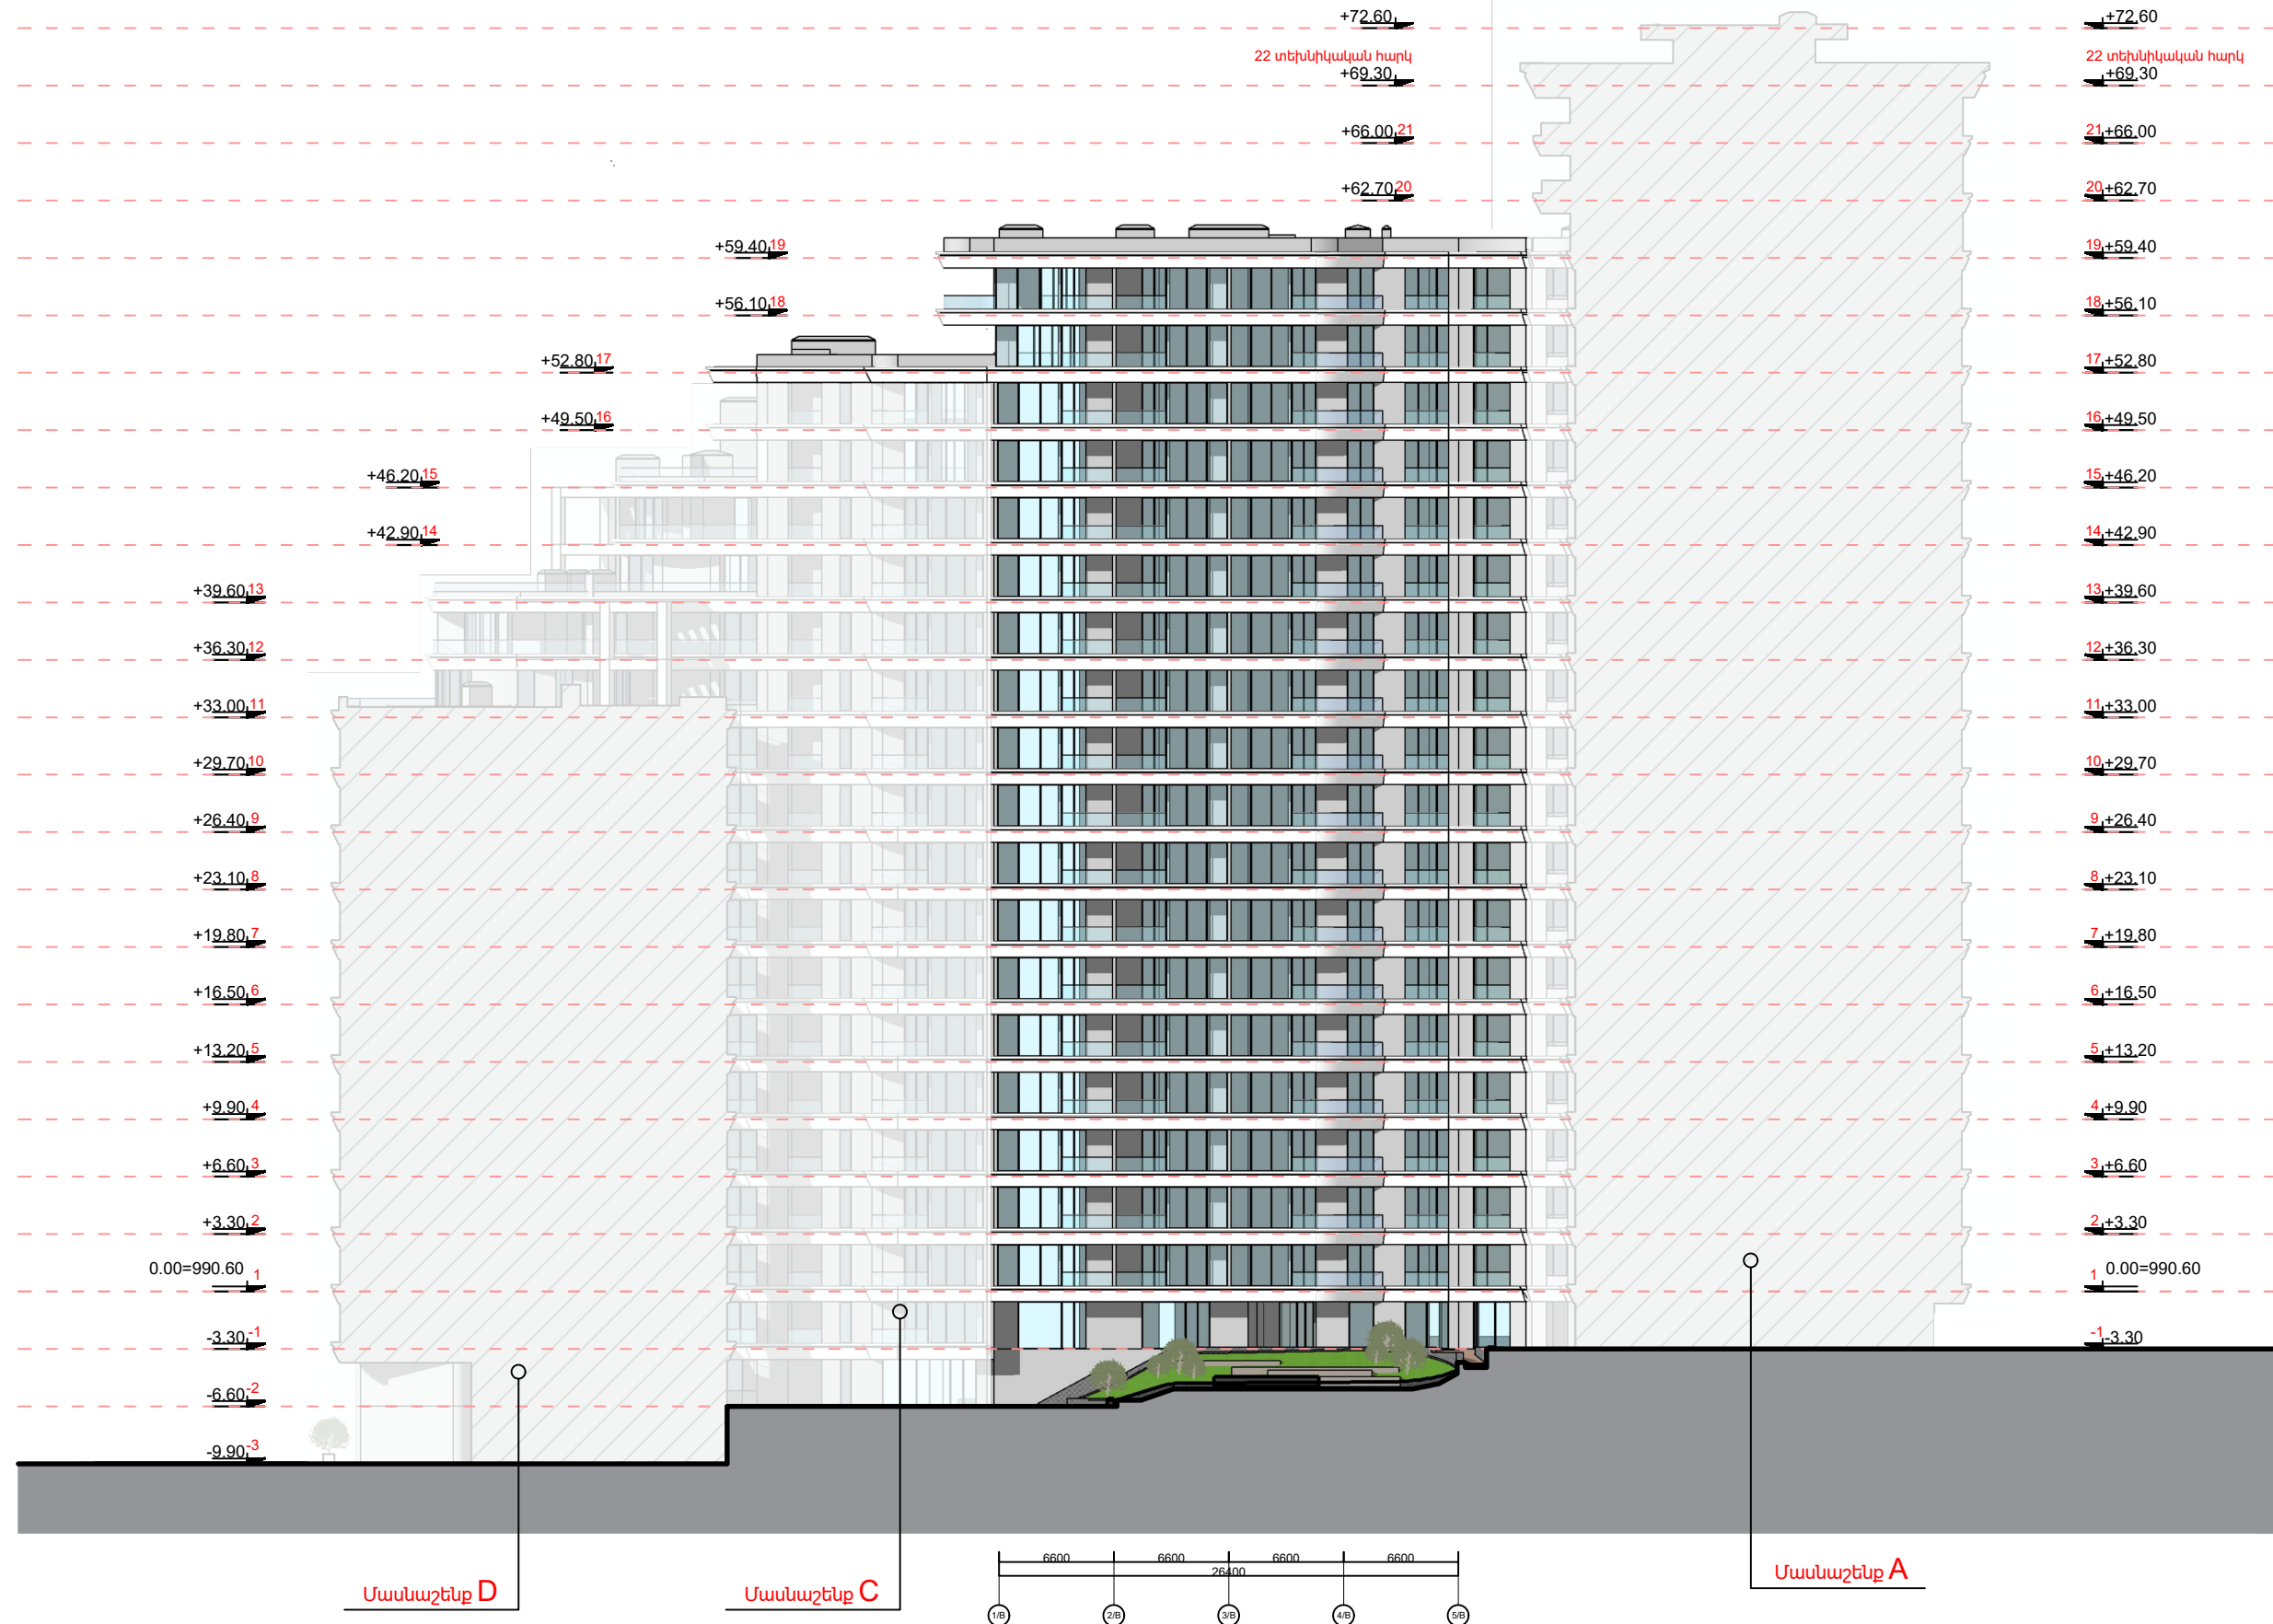


ՎԱՐՂԱԾԱ ԳՐԻԳՈՐՅԱՆ Ա/Ձ		Վ.Գրիգորյան	ԲՆԱԿԵԼԻ ՀԱՄԱԼԻՐԻ ՆԱԽԱԳԻԾ-ՓՈՒԼ ԾԱՐՏԱՐԱՊԵՏԱԿԱՆ ՄԱՍ Հասցե: Երևան, Մալաթիա-Սեբաստիա վարչական շրջան, Ծիծեռնակաբերդի խճուղի հ.33/3 հողամաս	ԿԱՌՈՒՑԱՊԱՏՈՂ * "ԱՐԱՄԻՈՒՄ" ՍՊԸ		
ՆԳՃ	ԾԲԴ-Ա-033	Գ.Պողոսյան		ՓՈՒԼ	ԹԵՐԹ	ԹԵՐԹԵՐ
ԾԱՐՏԱՐԱՊԵՏ		Վ.Գրիգորյան	ԱՆ	Ծ- 44 (Բ)	Ծ-106	
ԾԱԿԱՏ ԸՍՏ 1/Բ - 5/Բ ԱՌԱՆՑՔՆԵՐԻ (մասնաշենք Բ) Մ 1:400			info@esqiz.am +374 77 077 918 YEREVAN, ARMENIA P.R. WWW.ESQIZ.AM			

ՄԱԿՆԻՇԱՎՈՐՄԱՆ ՀԱՏԱԿԱԳԻԾ -3.30 ՆԻՇՈՒՄ (մասնաշենք B)

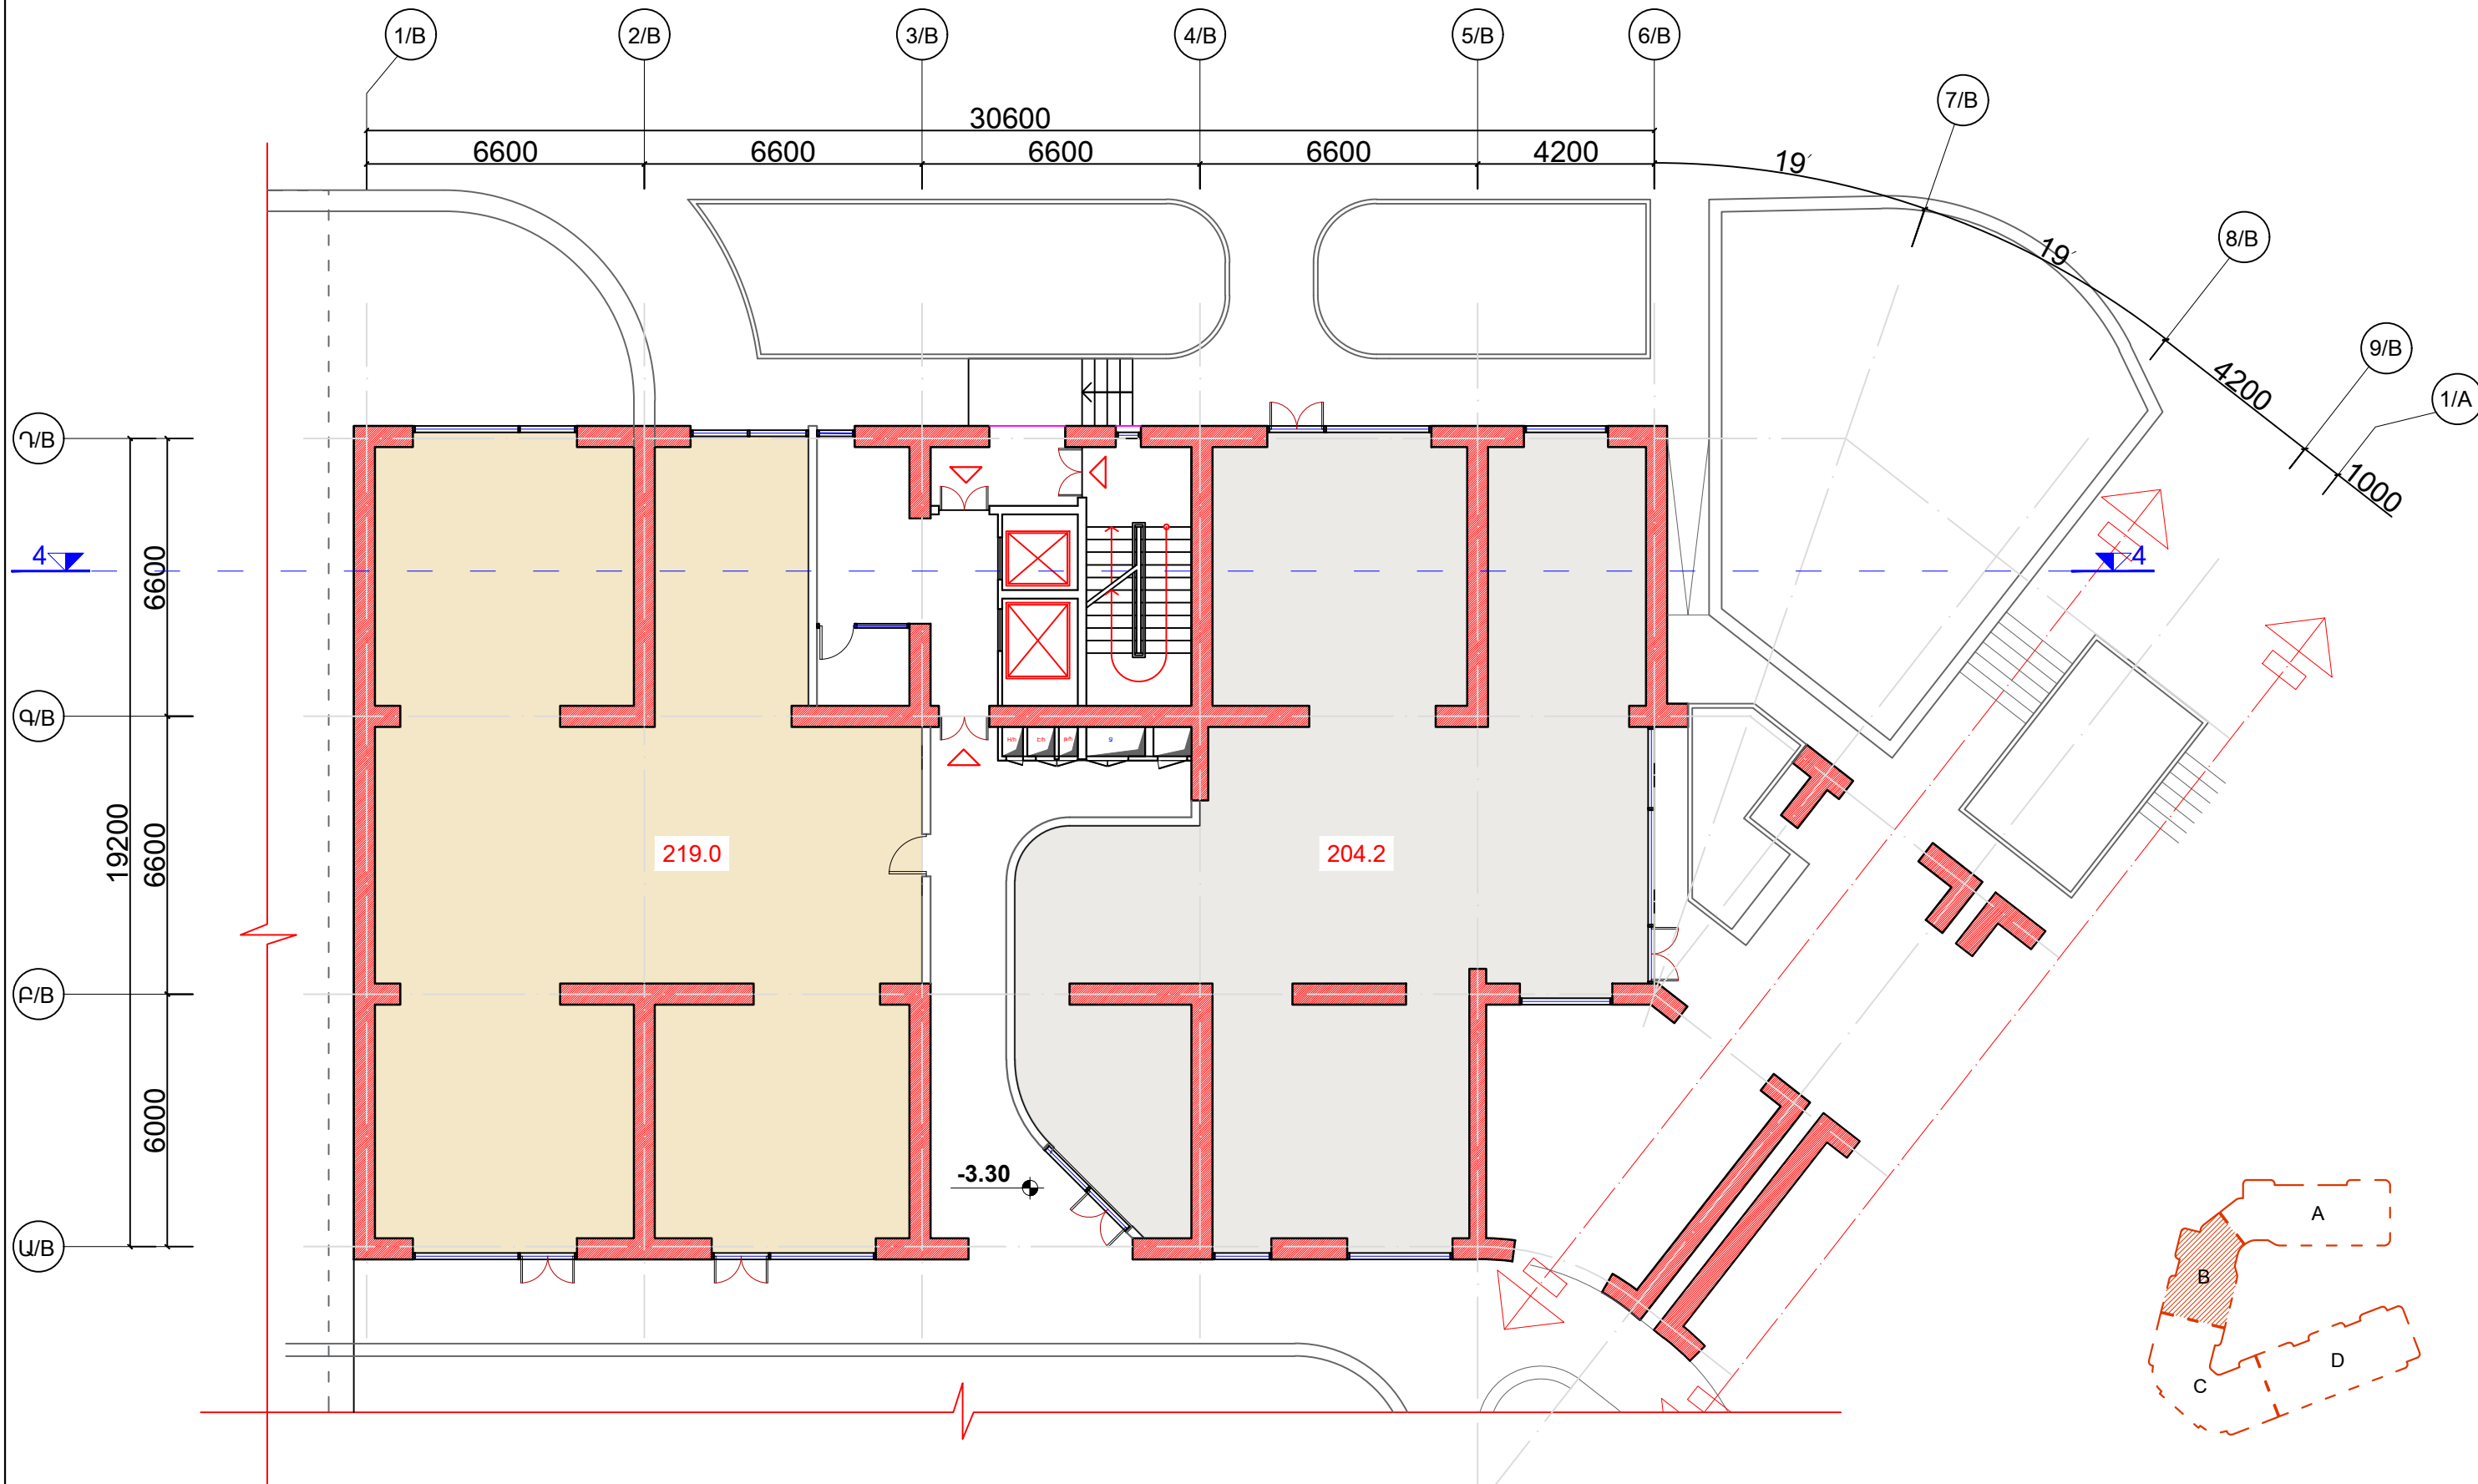


ՎԱՐԴԵՍ ԳՐԻԳՈՐՅԱՆ Ա/Ձ		Վ.Գրիգորյան	ԲՆԱԿԵԼԻ ՀԱՍԱՆԻՐԻ ՆԱԽԱԳԻԾ-ՓՈՒԼ ԾԱՐՏԱՐԱՊԵՏԱԿԱՆ ՄԱՍ Բացել էրևան, Մալաթիա-Սեբաստիա վարչական շրջան, Ծիծեռնակաբերդի խճուղի հ.33/3 հողամաս	ՎԱՌՈՒՅԱՊԱՏՈՂ՝ "ԱՐԱՄԻՈՒՄ" ՍՊԸ		
ՆԳՃ	ՃԲԴ-Ա-033	Գ.Պողոսյան		ՓՈՒԼ	ԹԵՐԹ	ԹԵՐԹԵՐ
ԾԱՐՏԱՐԱՊԵՏ		Վ.Գրիգորյան	ԱՆ	Ը- 47 (B)	Ը- 106	
ՄԱԿՆԻՇԱՎՈՐՄԱՆ ՀԱՏԱԿԱԳԻԾ -3.30 Նիշում (մասնաշենք B) Մ 1:150			info@esqiz.am +374 77 077 918 ԿԵՆՏՐՈՆԱԿԱՆ ԿՈՄՊԼԵՔՍԻ 27/Ա WWW.ESQIZ.AM			

ԿԱՅԱՎՈՐՄԱՆ ՀԱՏԱԿԱԳԻԾ ±0.00-ից +49.50 ՆԻՇԵՐՈՒՄ (մասնաշենք B)

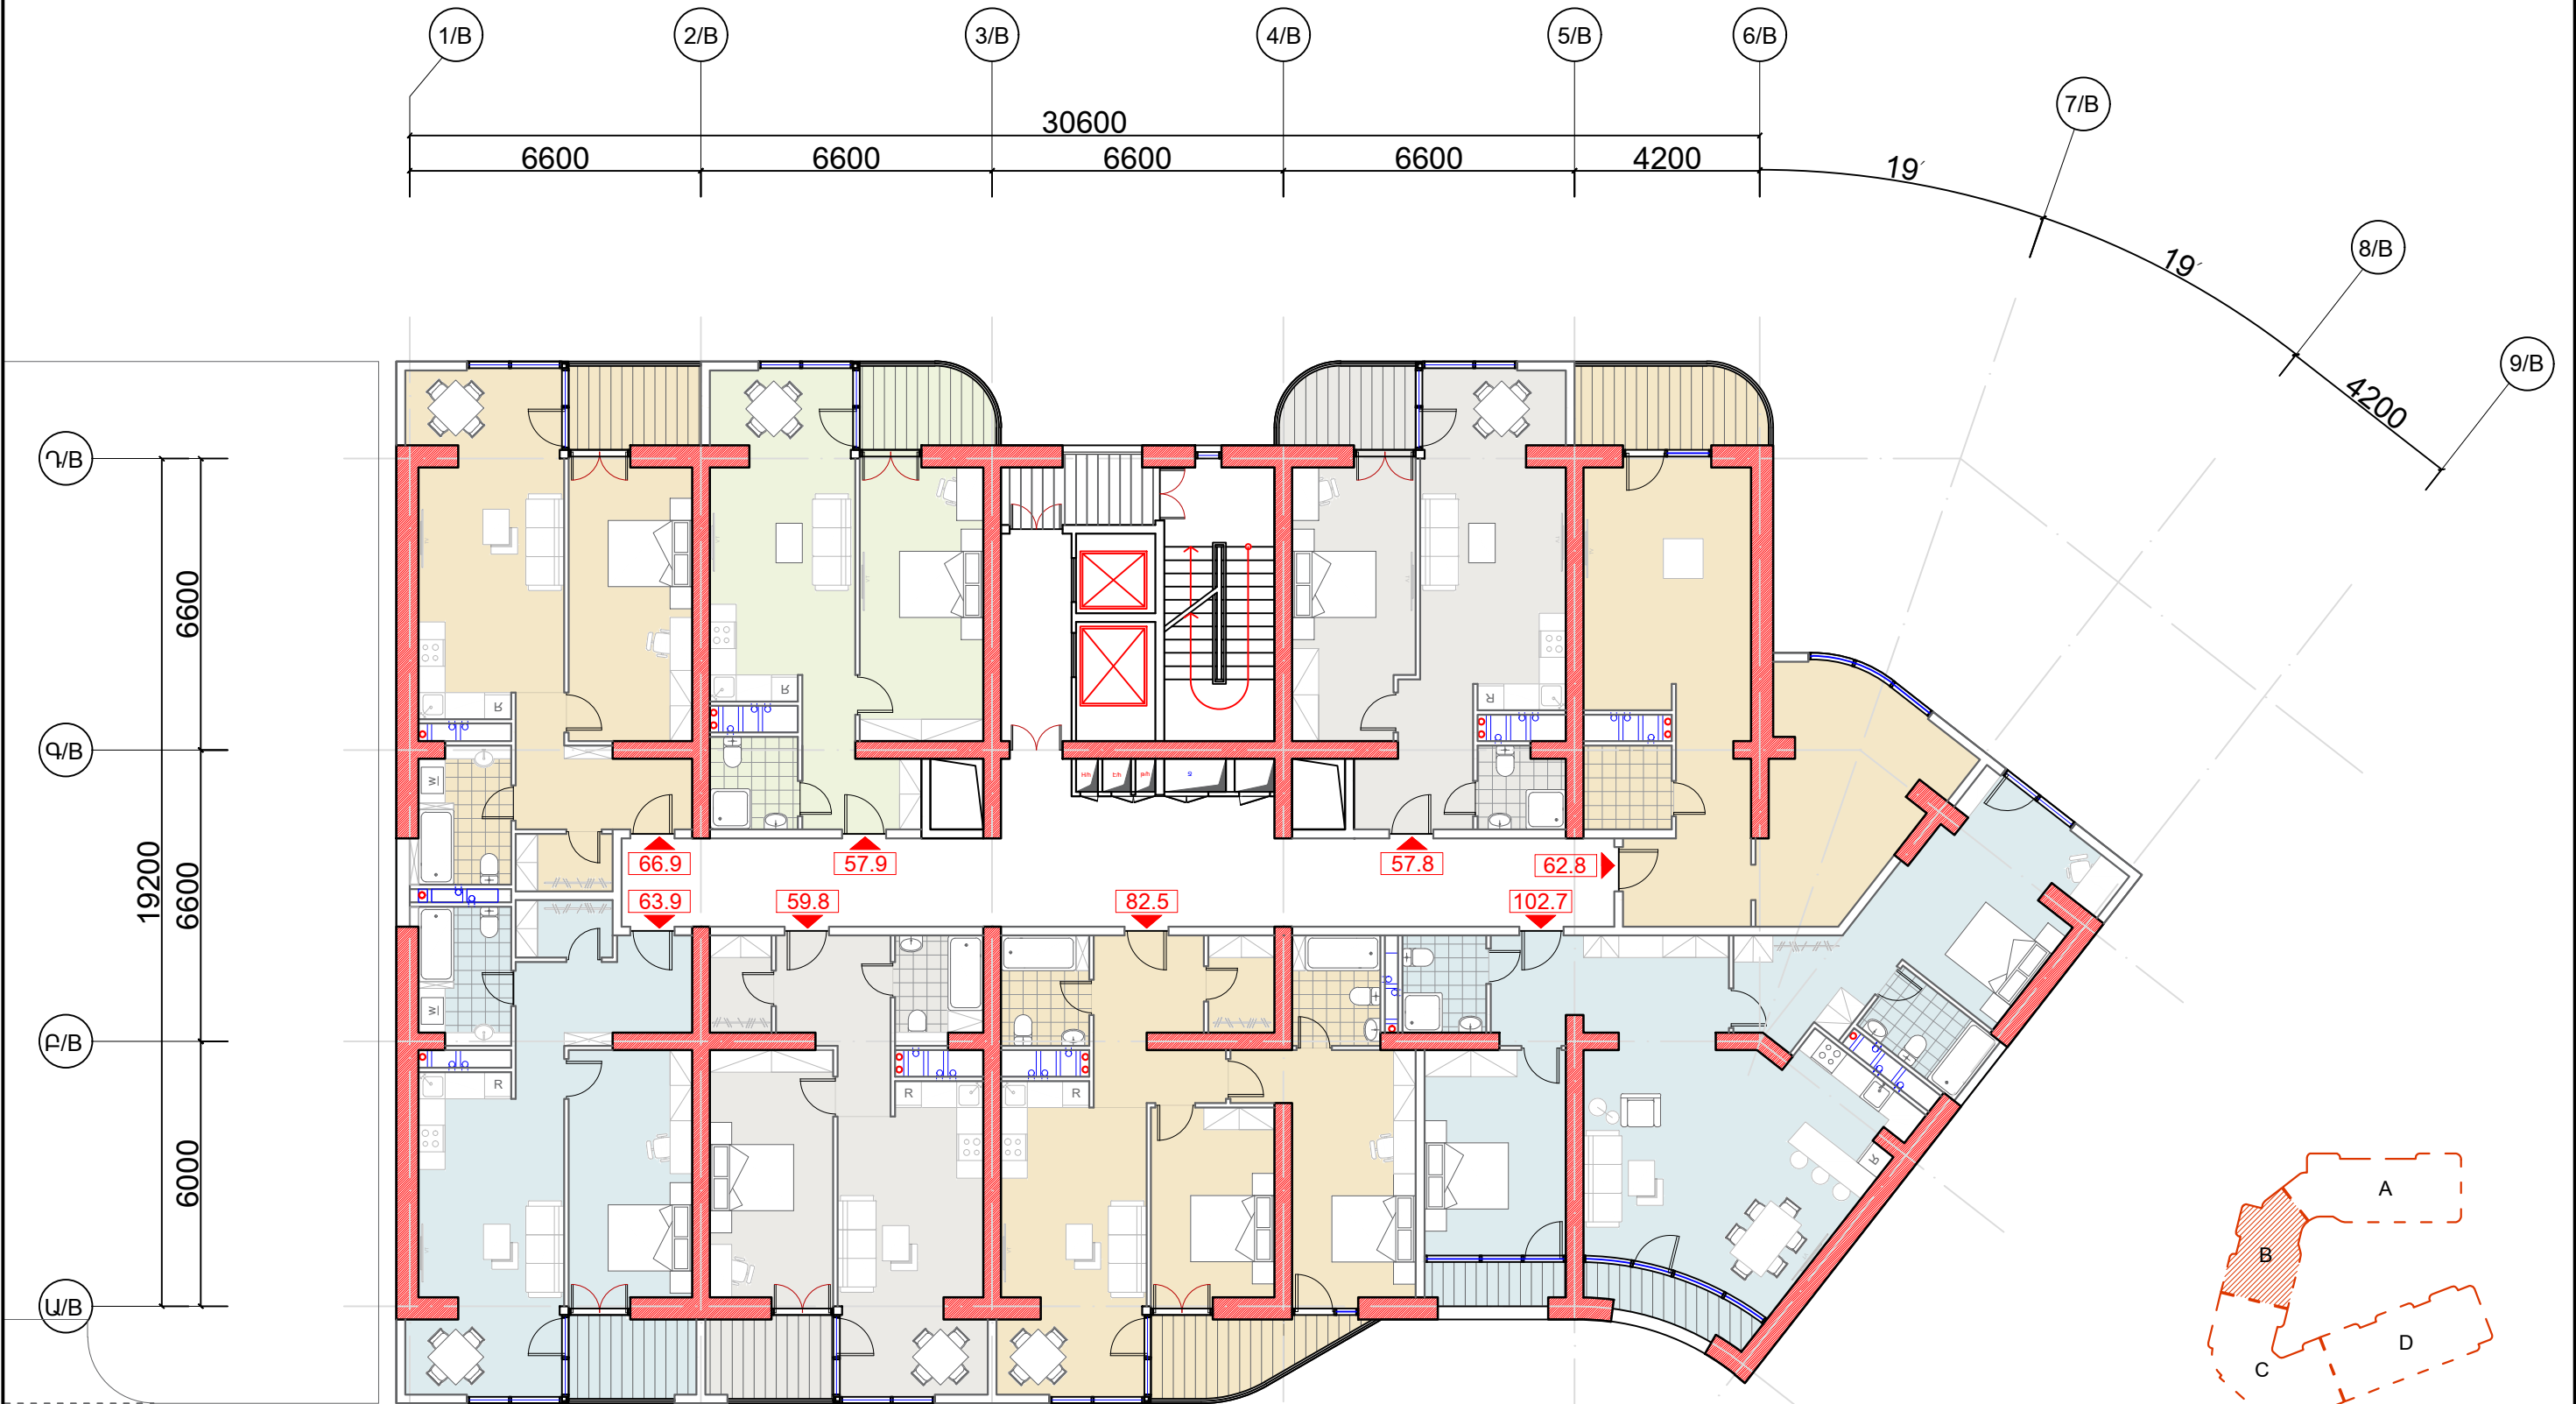


ԿԱՐԴԵՍ ԳՐԻԳՈՐՅԱՆ Ա/Ձ		Վ. Գրիգորյան	ԲՆԱԿԵԼԻ ՀԱՄԱԼԻՐԻ ՆԱԽԱԳԻԾ-ՓՈՒԼ ՃԱՐՏԱՐԱՊԵՏԱԿԱՆ ՄԱՍ Հասցե: Երևան, Մալաթիա-Սեբաստիա վարչական շրջան, Ծիծեռնակաբերդի խճուղի հ.33/3 հողամաս	ԿԱՌՈՒՑԱՊԱՏՈՂ՝ "ՄՐԱՄԻՈՒՄ" ՍՊԸ		
ՆԳԾ	ՃԲԴ-Ա-033	Գ. Պողոսյան		ՓՈՒԼ	ԹԵՐԹ	ԹԵՐԹԵՐ
ՃԱՐՏԱՐԱՊԵՏ		Վ. Գրիգորյան	ԱՆ	Ը- 48 (B)	Ը- 106	
ՃԱՐՏԱՐԱՊԵՏ Վ. Գրիգորյան			ESQIZ ARCHITECTURAL STUDIO info@esqiz.am +374 77 077 918 YEREVAN, MASHOTS 27A WWW.ESQIZ.AM			

ԿԱՅԱՎՈՐՄԱՆ ՀԱՏԱԿԱԳԻԾ +52.80 ՆԻՇՈՒՄ (մասնաշենք B)

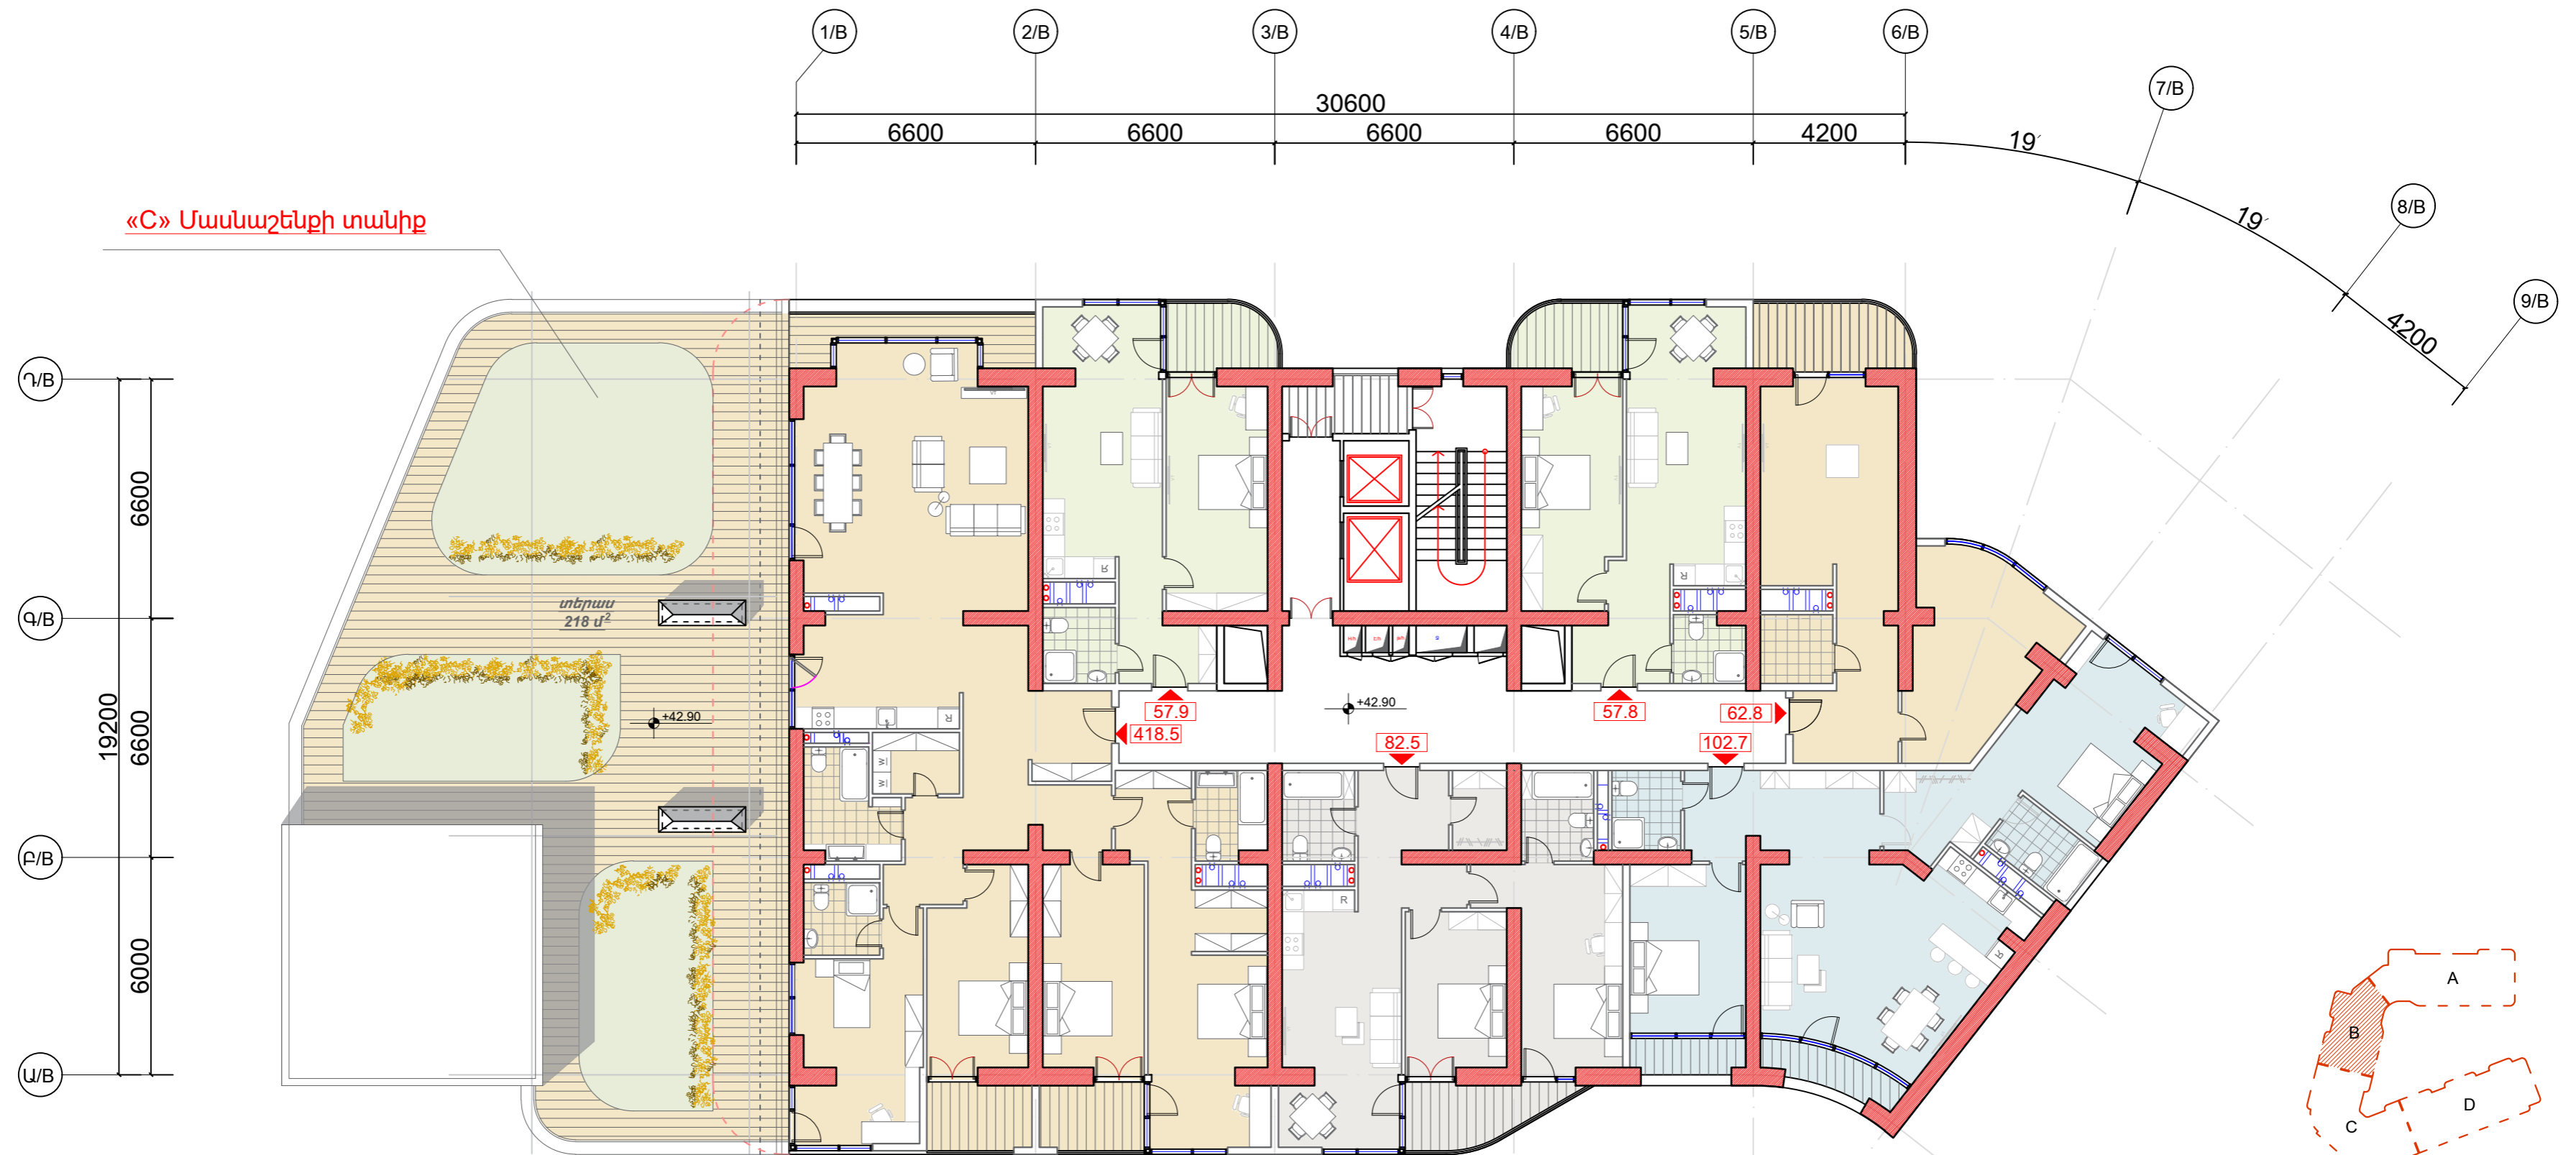


ԿԱՐԳԵՍ ԳՐԻԳՈՐՅԱՆ Ա/Ձ		Վ. Գրիգորյան	ԲՆԱԿԵԼԻ ՀԱՄԱԼԻՐԻ ՆԱԽԱԳԻԾ-ՓՈՒԼ ՃԱՐՏԱՐԱՊԵՏԱԿԱՆ ՄԱՍ Հասցե՝ Երևան, Մալաթիա-Սեբաստիա վարչական շրջան, Ծիծեռնակաբերդի խճուղի հ.33/3 հողամաս	ԿԱՌԻՏԱՊԱՏՈՂ "ԵՐԿՐԱՆ" ՍՊԸ		
ՆԳՃ	ՃԲԴ-Ա-033	Գ. Պողոսյան		ՓՈՒԼ	ԹԵՐԹ	ԹԵՐԹԵՐ
ՃԱՐՏԱՐԱՊԵՏ		Վ. Գրիգորյան	ՄԼ	Ծ- 49 (B)	Ծ- 106	
ԿԱՅԱՎՈՐՄԱՆ ՀԱՏԱԿԱԳԻԾ +52.80 Նիշում (մասնաշենք B) Մ 1:150					info@esqiz.am +374 77 077 918 YEREVAN, ARMENIA 00149 WWW.ESQIZ.AM	

ԿԱՅԱՎՈՐՄԱՆ ՀԱՏԱԿԱԳԻԾ +56.10 ՆԻՇՈՒՄ (մասնաշենք B)

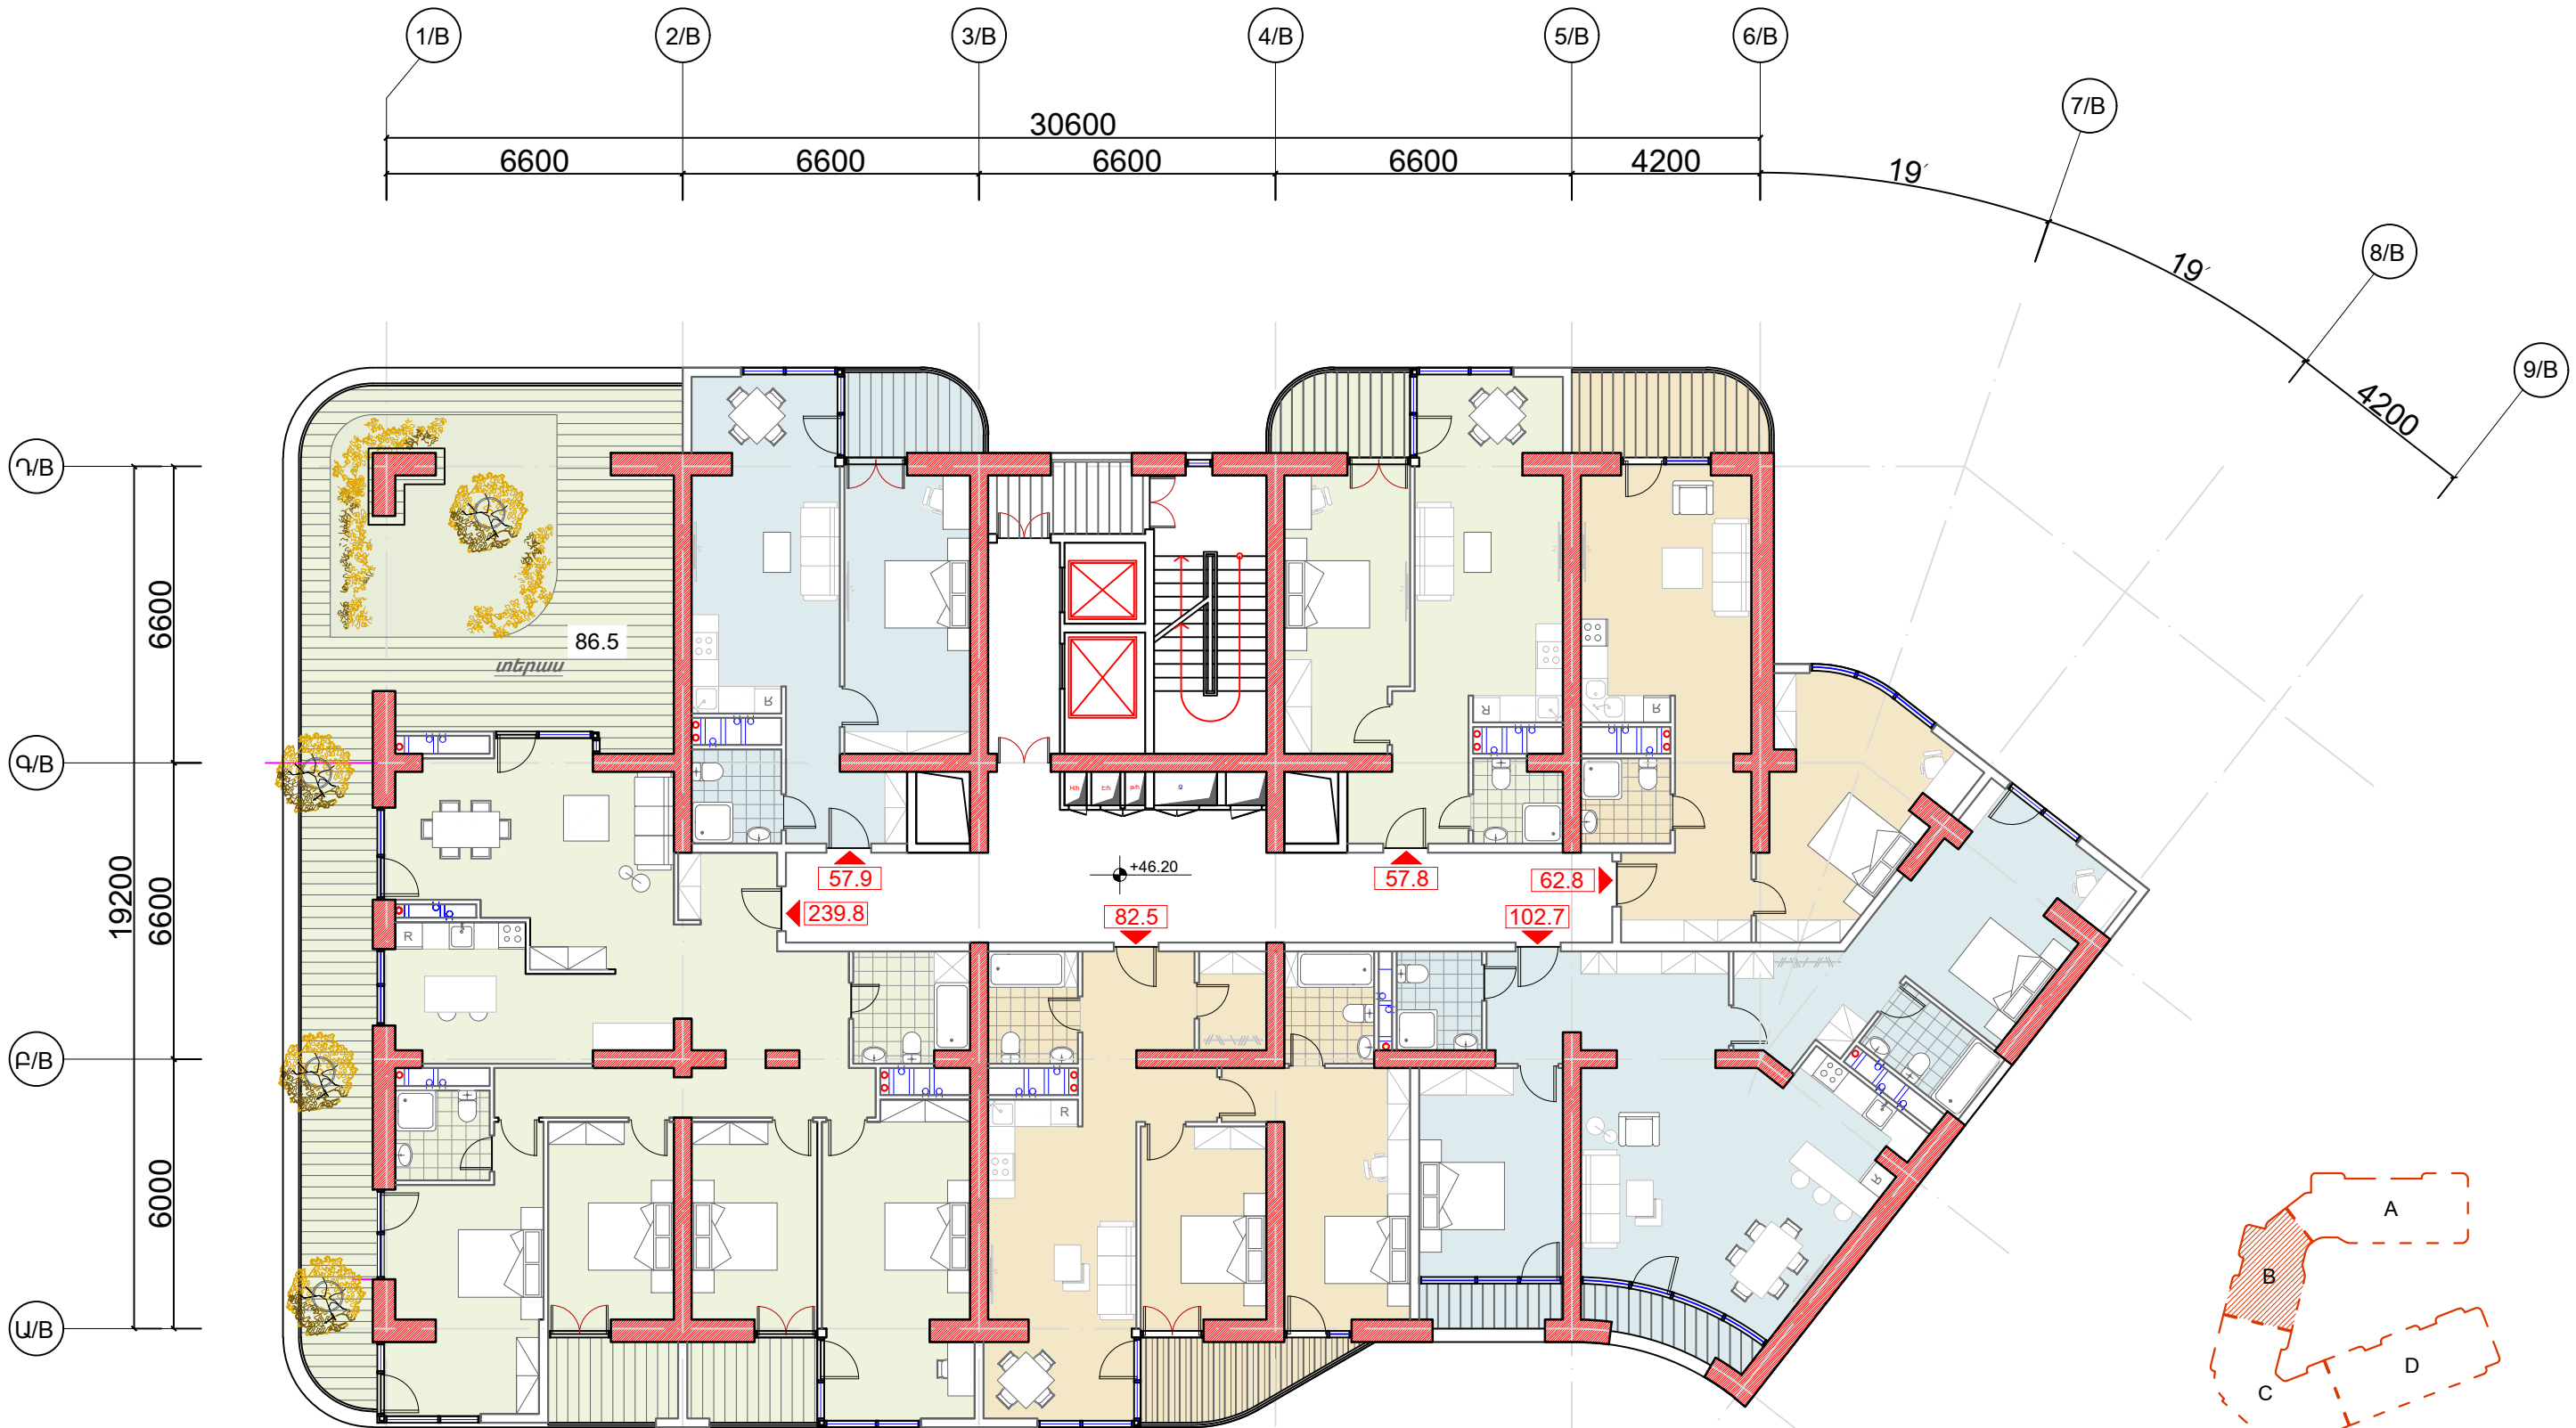


ԿԱՐԴԵՍ ԳՐԻԳՈՐՅԱՆ Ա/Ձ		Վ. Գրիգորյան	ԲՆԱԿԵԼԻ ՀԱՄԱԼԻՐԻ ՆԱԽԱԳԻԾ-ՓՈՒԼ ՃԱՐՏԱՐԱՊԵՏԱԿԱՆ ՄԱՍ Հասցե: Երևան, Մալաթիա-Սեբաստիա վարչական շրջան, Ծիծեռնակաբերդի խճուղի հ.33/3 հողամաս	Կառուցադրման "ՄԱՍԻՈՒՄ" ՍՊԸ		
ՆԳՃ	ՃԲԴ-Ա-033	Գ. Պողոսյան		ՓՈՒԼ	ԹԵՐԹ	ԹԵՐԹԵՐ
ՃԱՐՏԱՐԱՊԵՏ		Վ. Գրիգորյան	ԱՆ	Ծ- 50 (B)	Ծ- 106	
			ESQIZ ARCHITECTURAL STUDIO info@esqiz.am +374 77 077 918 YEREVAN, MASHOTS 27A WWW.ESQIZ.AM			

Շ ՄԱՍՆԱՇԵՆՔԻ ՍԽԵՄԱ

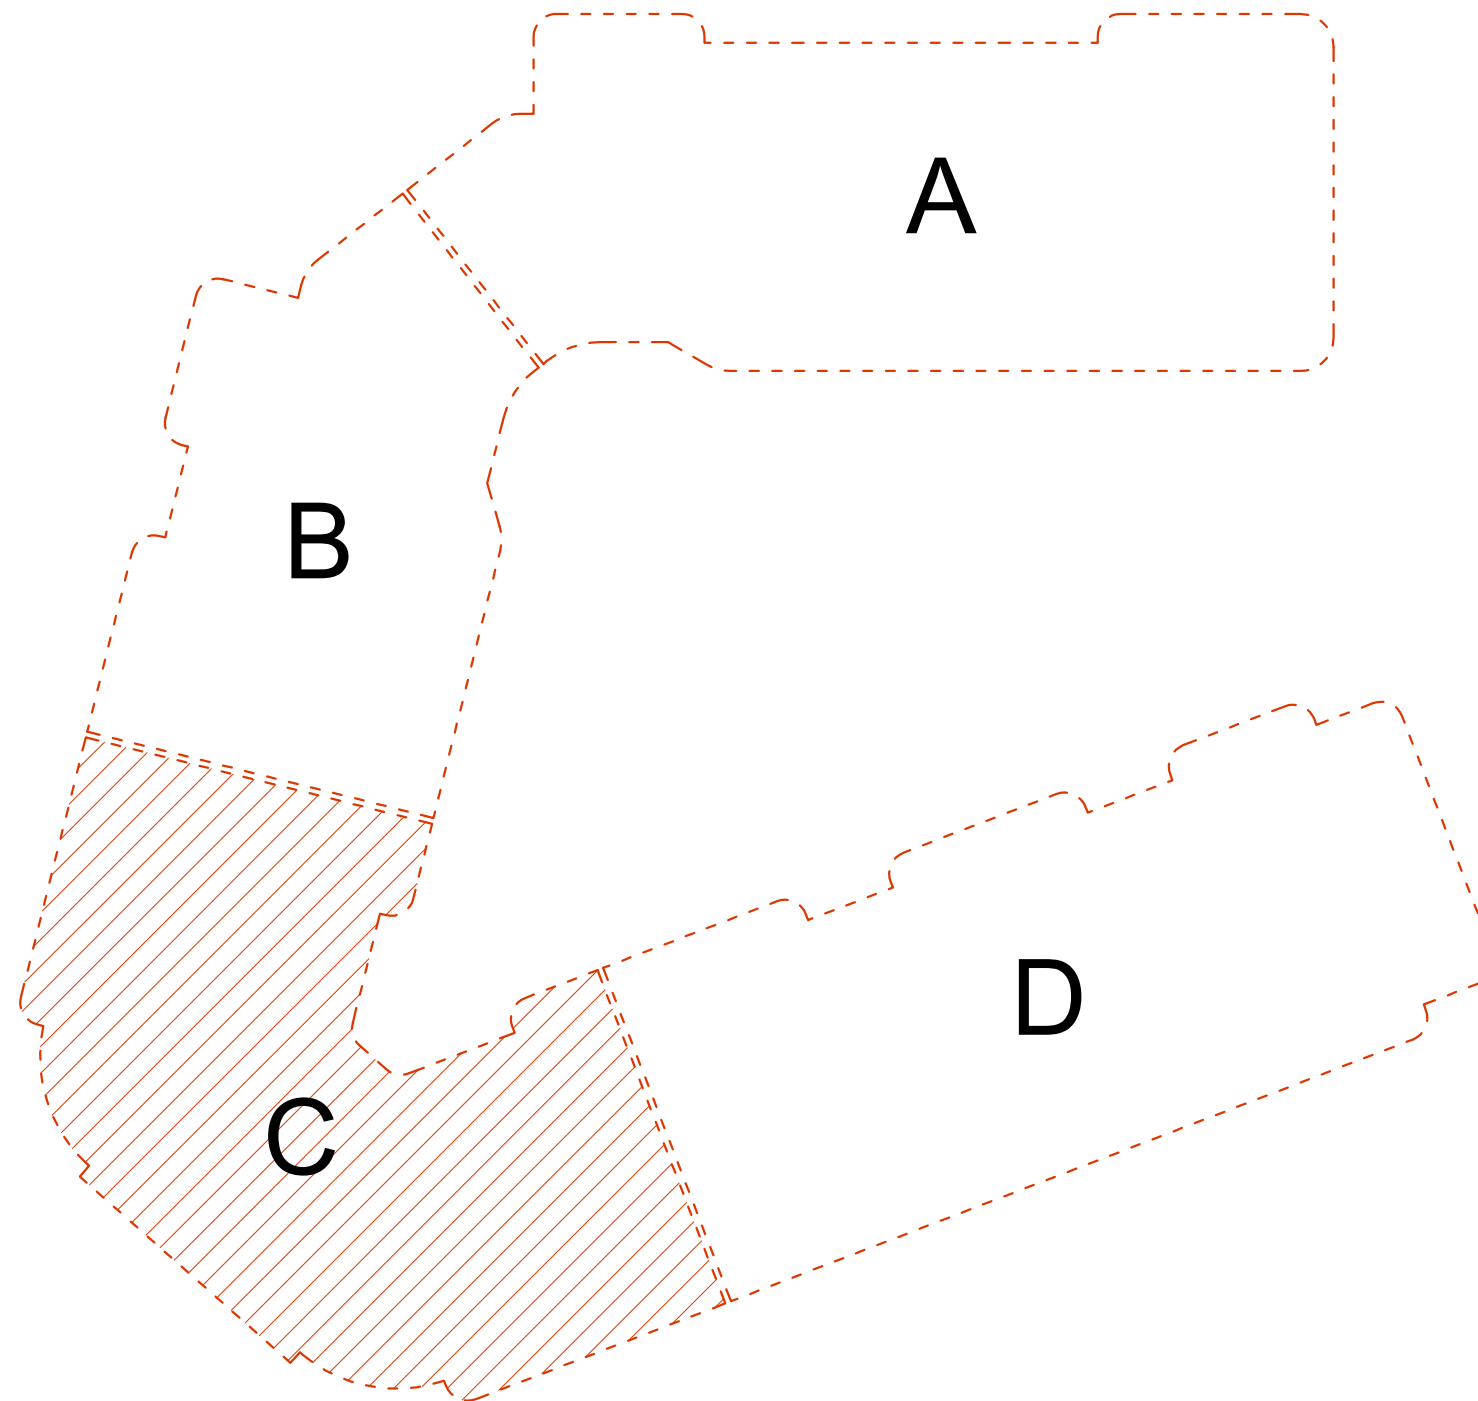



ՎԱՐԴԵՍ ԳՐԻԳՈՐՅԱՆ Ա/Ձ		Վ.Գրիգորյան		ԲՆԱԿԵԼԻ ՀԱՍԱԼԻՐԻ ՆԱԽԱԳԻԾ-ՓՈՒԼ ՃԱՐՏԱՐԱՊԵՏԱԿԱՆ ՄԱՍ Դասցե Երևան, Մալաթիա-Սեբաստիա վարչական շրջան, Ծիծեռնակաբերդի խճուղի h.33/3 հողամաս	ՎԱՌՈՒՑԱՊԱՏՈՂ՝ "ԱՂԱՄԻՈՒՄ" ՍՊԸ		
ՆԳՃ	ՃԲԴ-Ա-033	Գ.Պողոսյան			ՓՈՒԼ	ԹԵՐԹ	ԹԵՐԹԵՐ
ՃԱՐՏԱՐԱՊԵՏ		Վ.Գրիգորյան		ԱՆ	Ճ- 51 (C)	Ճ- 106	
				<u>Շ ՄԱՍՆԱՇԵՆՔԻ ՍԽԵՄԱ</u>	 ESQIZ ARCHITECTURAL STUDIO	info@esqiz.am +374 77 077 918 YEREVAN, MASHTOTS 27 A WWW.ESQIZ.AM	

ՀԱՍԱՐԱԿԱԿԱՆ ՀԱՐԿԻ ՀԱՏԱԿԱԳԻԾ -9.90 ՆԻՇՈՒՄ (մասնաշենք C)

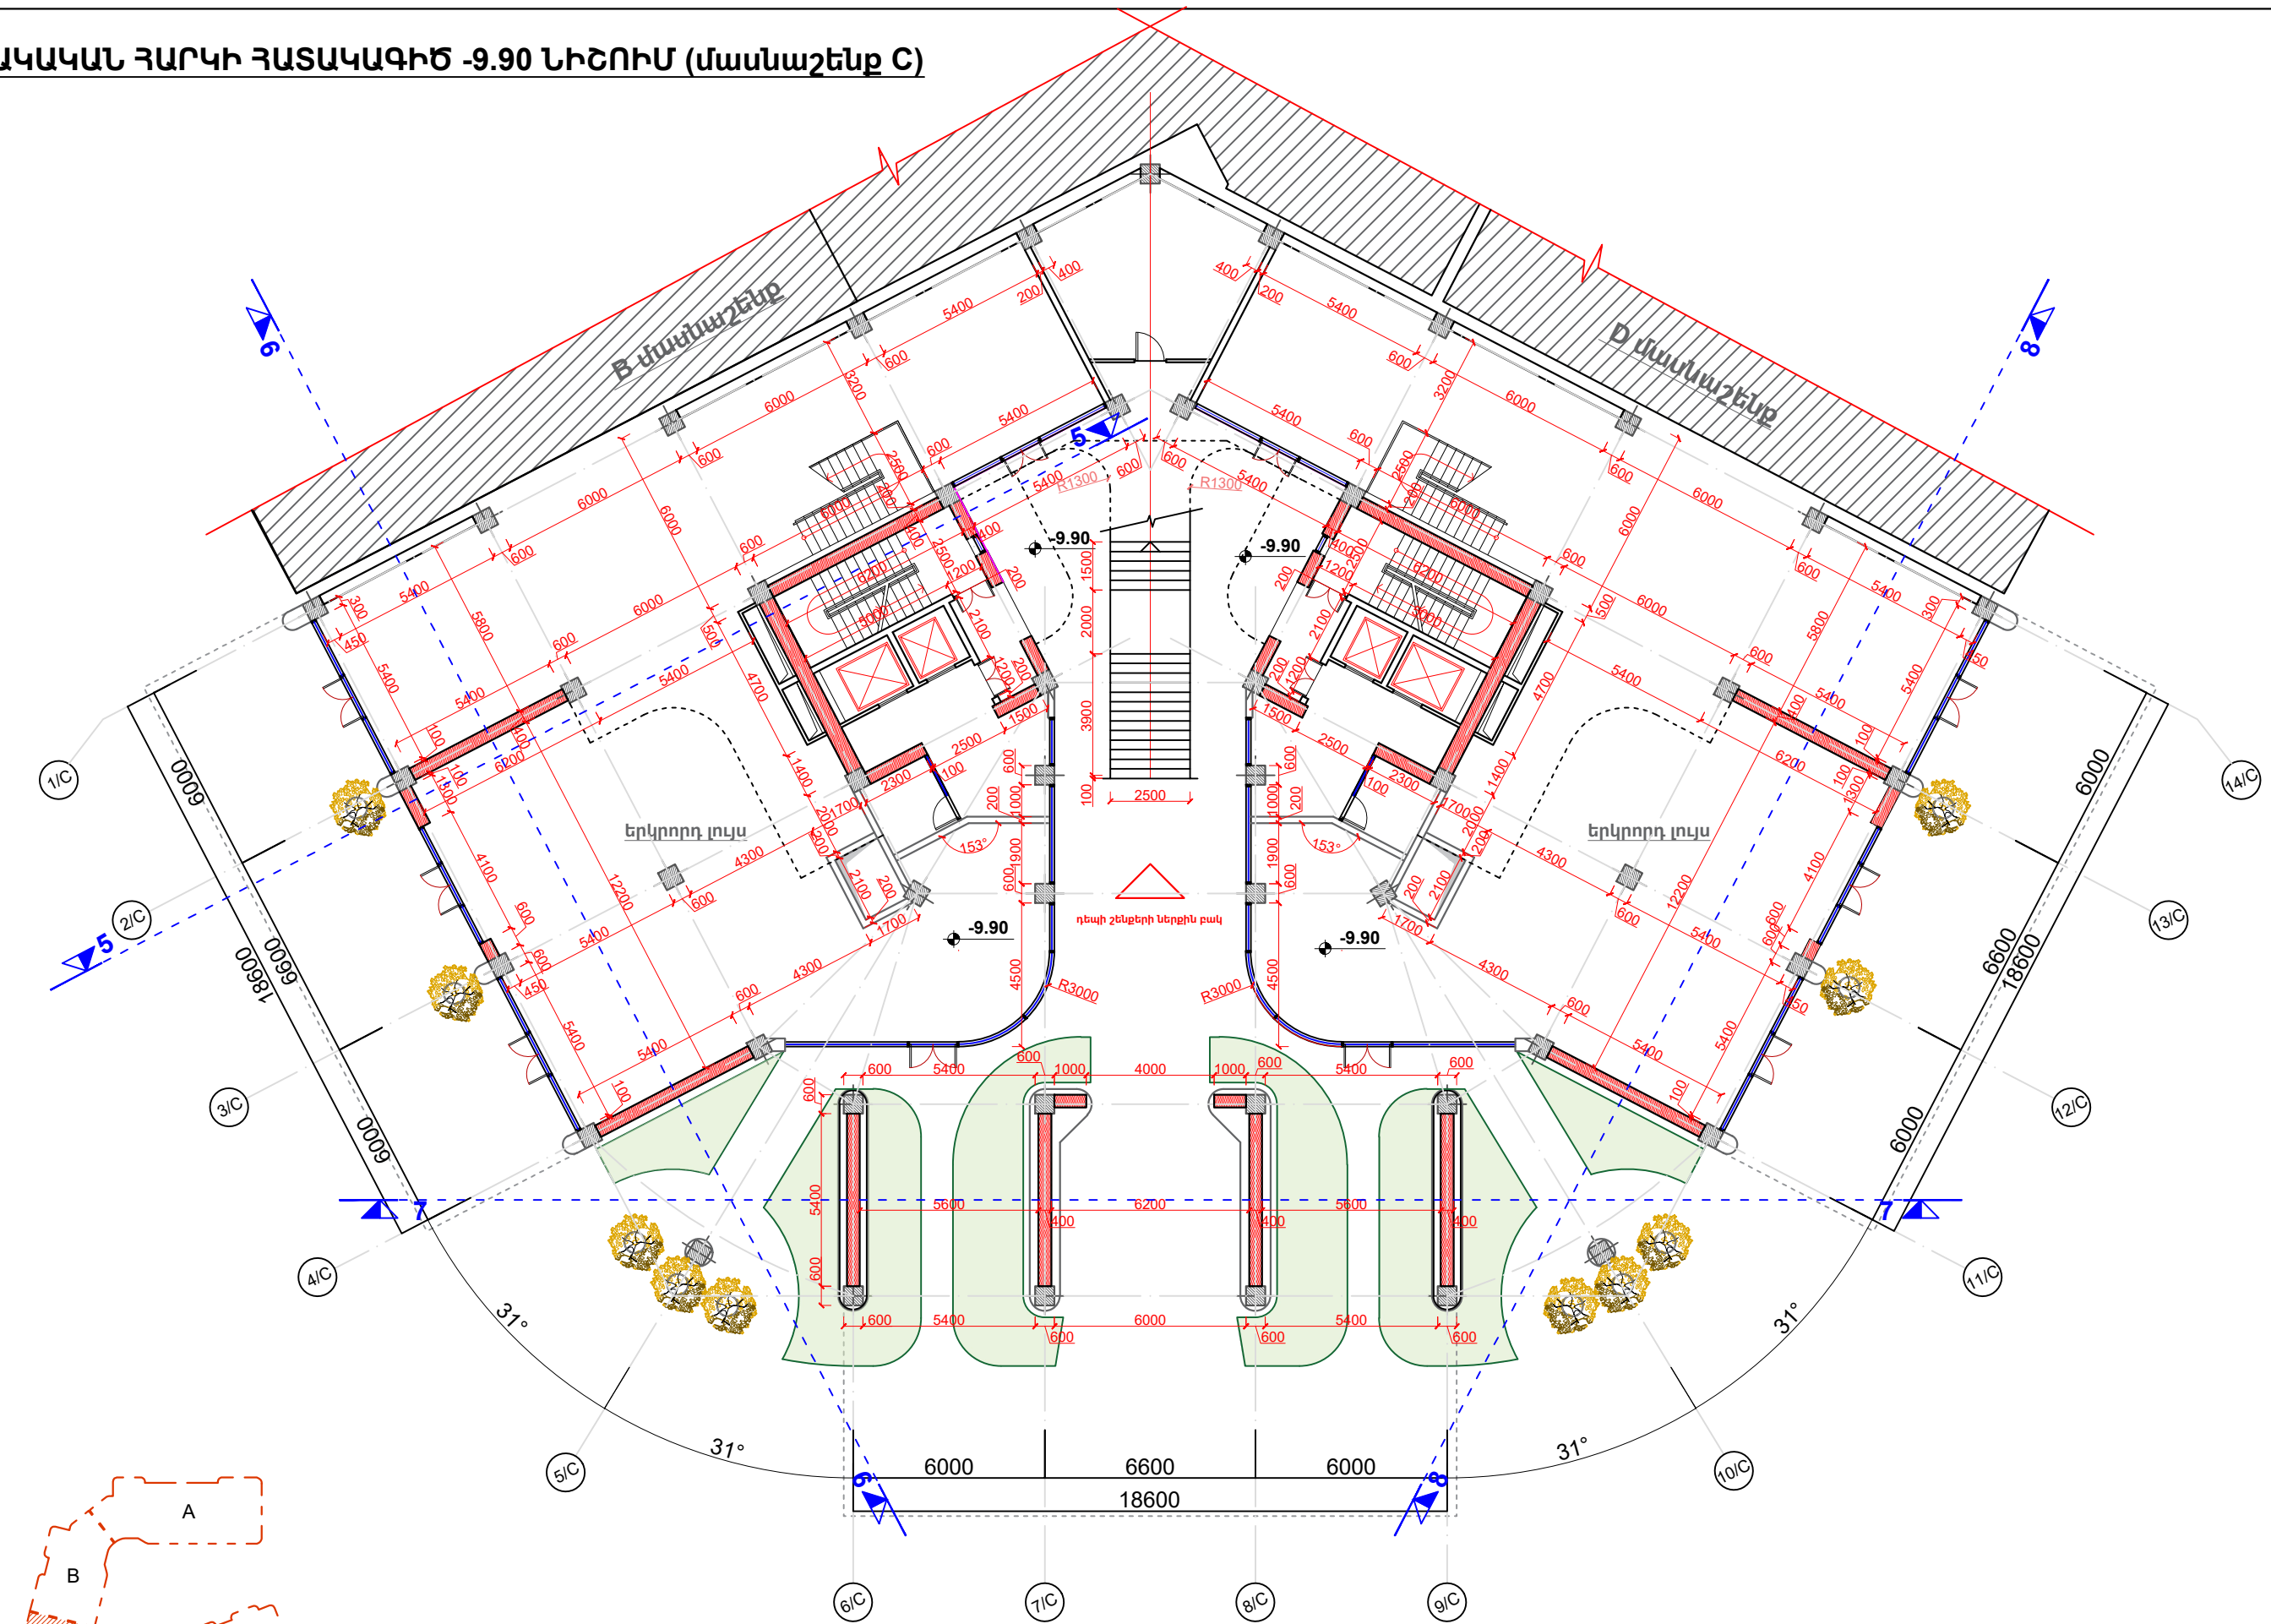


ՎԱՐԴԵՍ ԳՐԻԳՈՐՅԱՆ Ա/Ձ		Վ.Գրիգորյան	ԲՆԱԿԵԼԻ ՀԱՍԱԼԻՐԻ ՆԱԽԱԳԻԾ-ՓՈՒԼ ՃԱՐՏԱՐԱՊԵՏԱԿԱՆ ՄԱՍ Հասցե: Երևան, Մալաթիա-Սեբաստիա վարչական շրջան, Ծիծեռնակաբերդի խճուղի հ.33/3 հողամաս	ՎԱՌՈՒՑԱՊԱՏՈՐ՝ "ՆՐԱՄԻՈՒՄ" ՍՊԸ		
ՆԳՃ	ՃԲԴ-Ա-033	Գ.Պողոսյան		ՓՈՒԼ	ԹԵՐԹ	ԹԵՐԹԵՐ
ՃԱՐՏԱՐԱՊԵՏ		Վ.Գրիգորյան	ԱՆ	Ը- 52 (C)	Ը- 106	
ՀԱՍԱՐԱԿԱԿԱՆ ՀԱՐԿԻ ՀԱՏԱԿԱԳԻԾ -9.90 Նիշում (մասնաշենք C) Մ 1:200			info@esqiz.am +374 77 077 918 YEREVAN, MASHOTS 27A WWW.ESQIZ.AM			

ՀԱՍԱՐԱԿԱԿԱՆ ՀԱՐԿԻ ՀԱՏԱԿԱԳԻԾ -6.60 ՆԻՇՈՒՄ (մասնաշենք C)

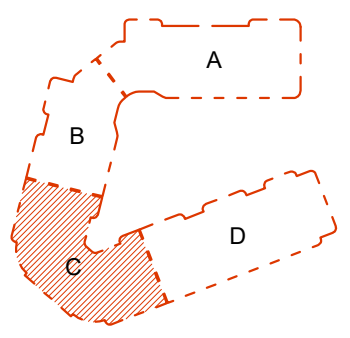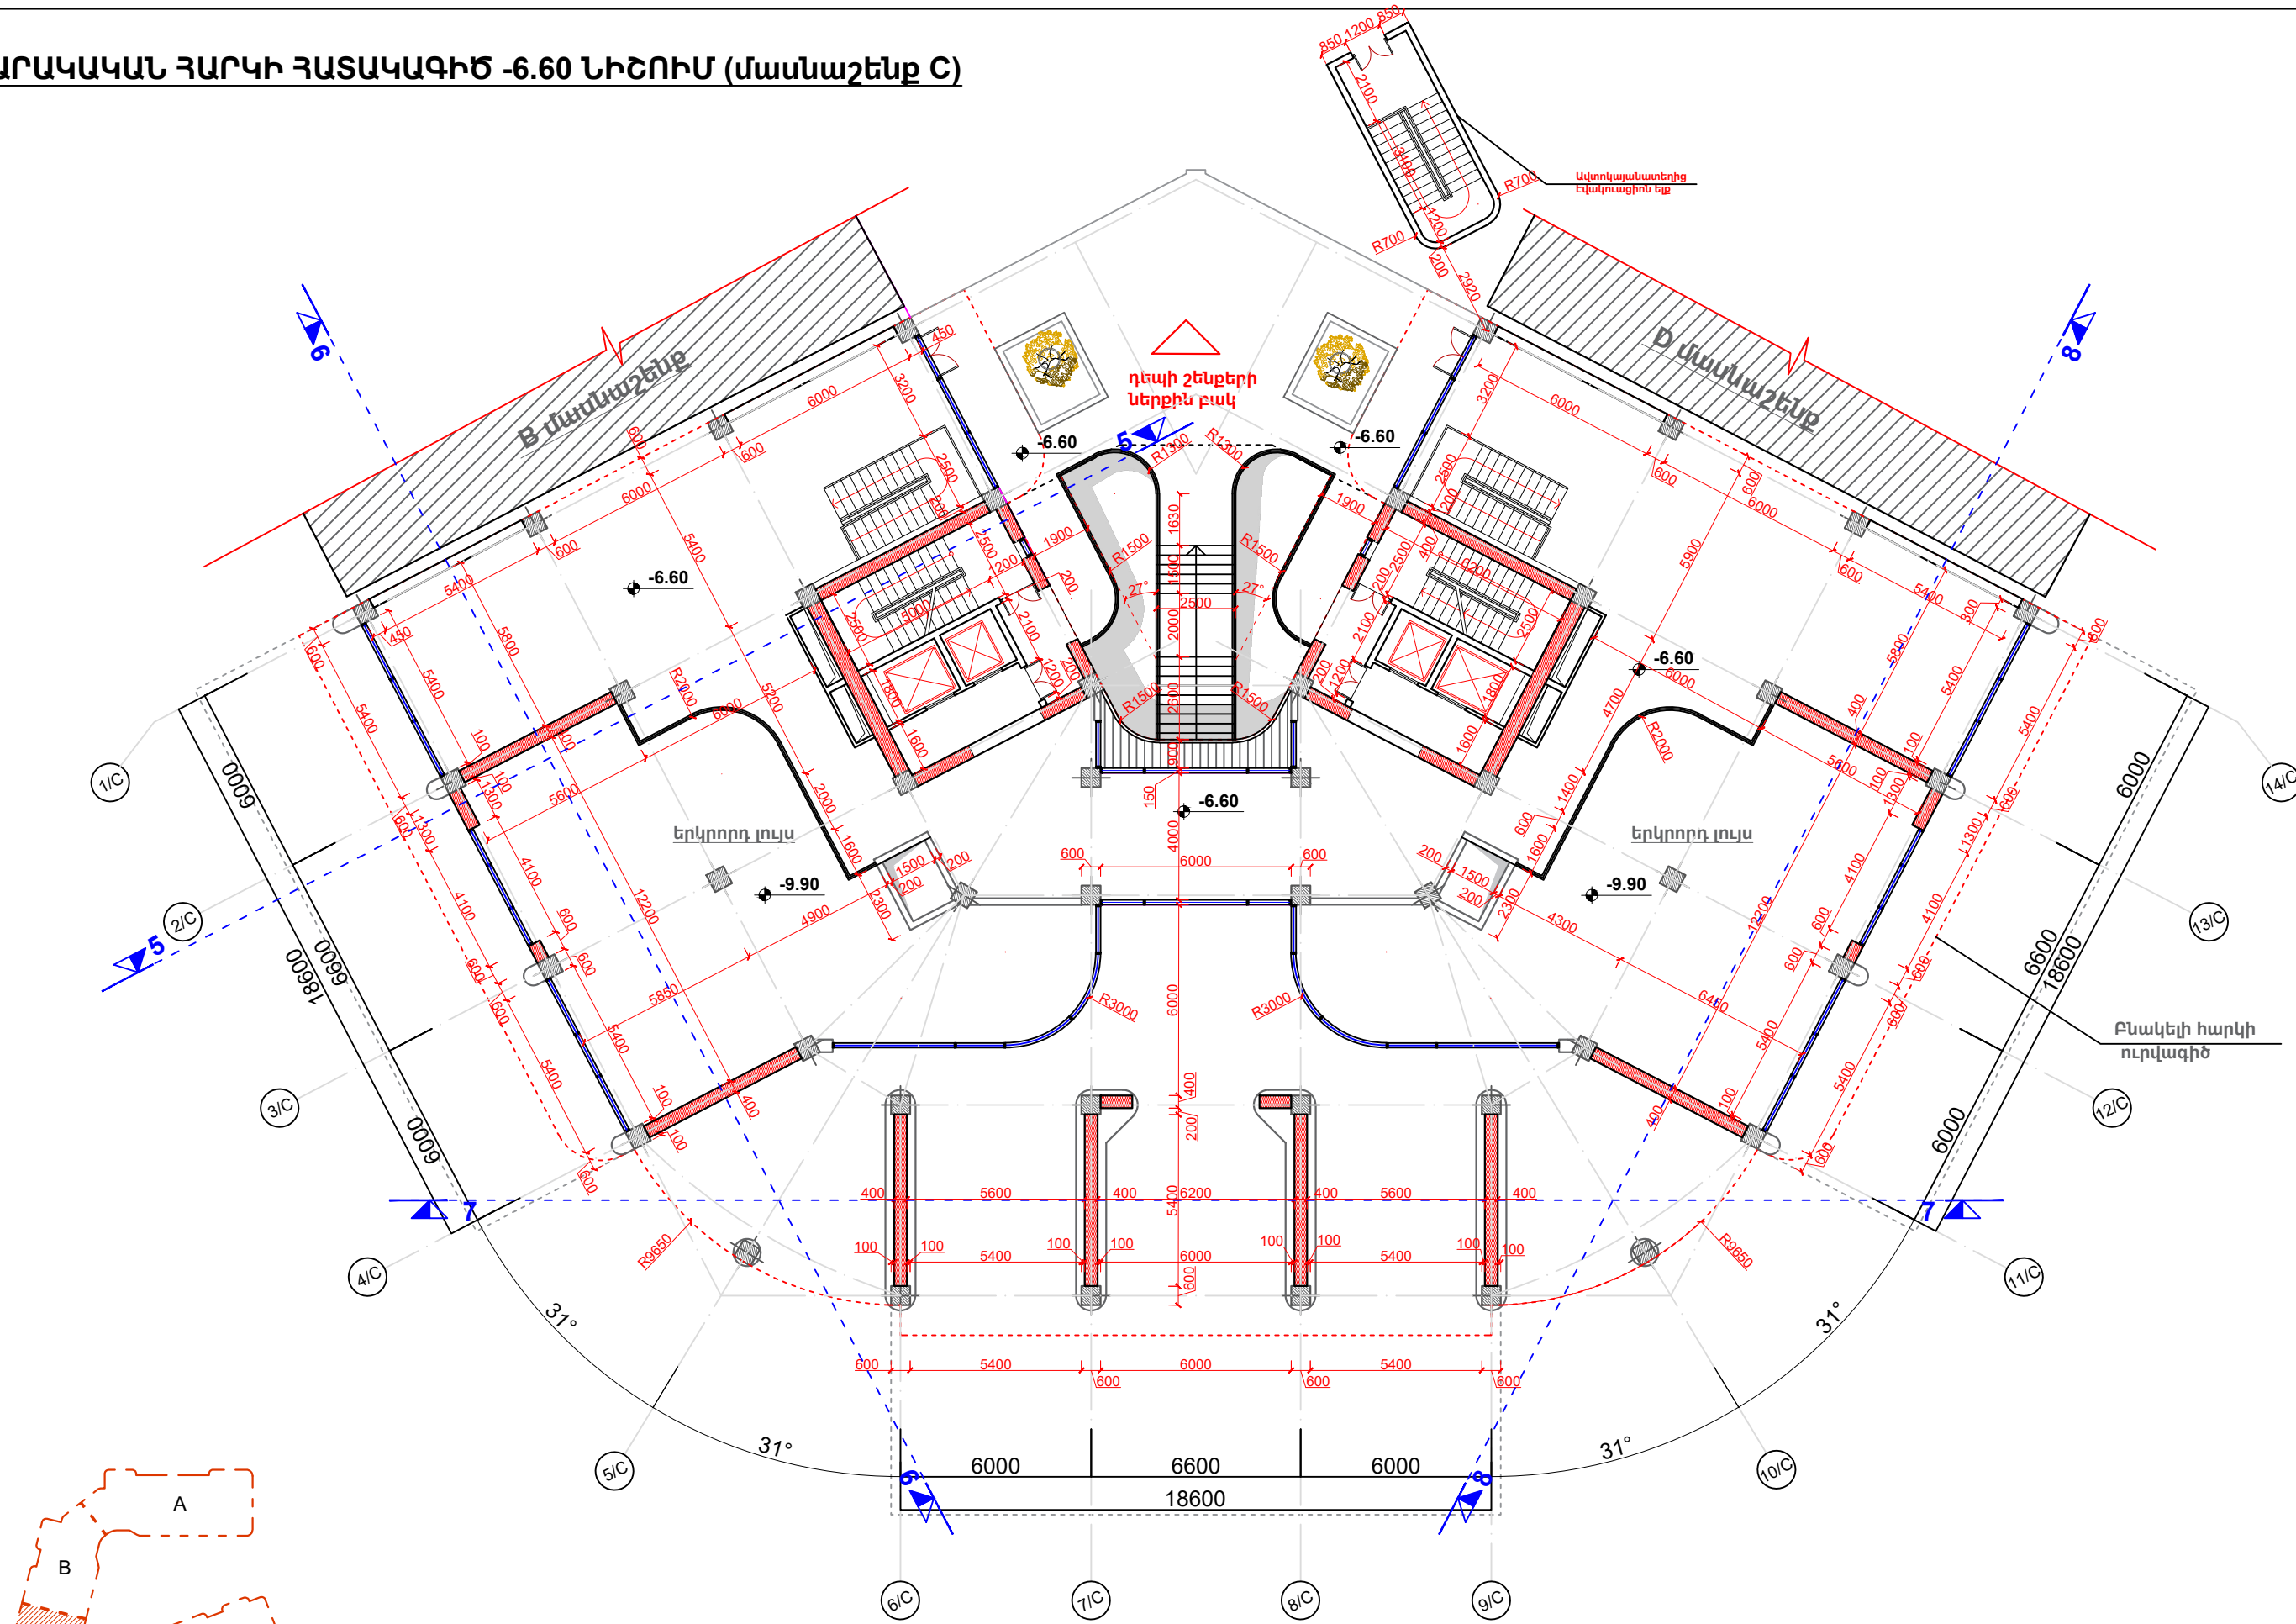



ՎԱՐԴԵՍ ԳՐԻԳՈՐՅԱՆ Ա/Ձ		Վ.Գրիգորյան	ԲՆԱԿԵԼԻ ՀԱՍԱԽԻՐԻ ՆԱԽԱԳԻԾ-ՓՈՒԼ ՃԱՐՏԱՐԱՊԵՏԱԿԱՆ ՄԱՍ Դասցե: Երևան, Մալաթիա-Սեբաստիա վարչական շրջան, Ծիծեռնակաբերդի խճուղի հ.33/3 հողամաս	ՎԱՌՈՒՑԱՊԱՏՈՂ՝ "ՄՐԱՄԻՈՒՄ" ՍՊԸ		
ՆԳՃ	ՃԲԴ-Ա-033	Գ.Պողոսյան		ՓՈՒԼ	ԹԵՐԹ	ԹԵՐԹԵՐ
ՃԱՐՏԱՐԱՊԵՏ		Վ.Գրիգորյան	ԱԼ	Ը- 53 (C)	Ը- 106	
			ՀԱՍԱՐԱԿԱԿԱՆ ՀԱՐԿԻ ՀԱՏԱԿԱԳԻԾ -6.60 ՆԻՇՈՒՄ (մասնաշենք C) Մ 1:200			
			info@esqiz.am +374 77 077 918 YEREVAN, MASHOTS 27 A WWW.ESQIZ.AM			

-1- 8-րդ ԲՆԱԿԵԼԻ ՀԱՐԿԵՐԻ ՀԱՏԱԿԱԳԻԾ -3.30+23.10 ՆԻՇԵՐՈՒՄ (մասնաշենք C)

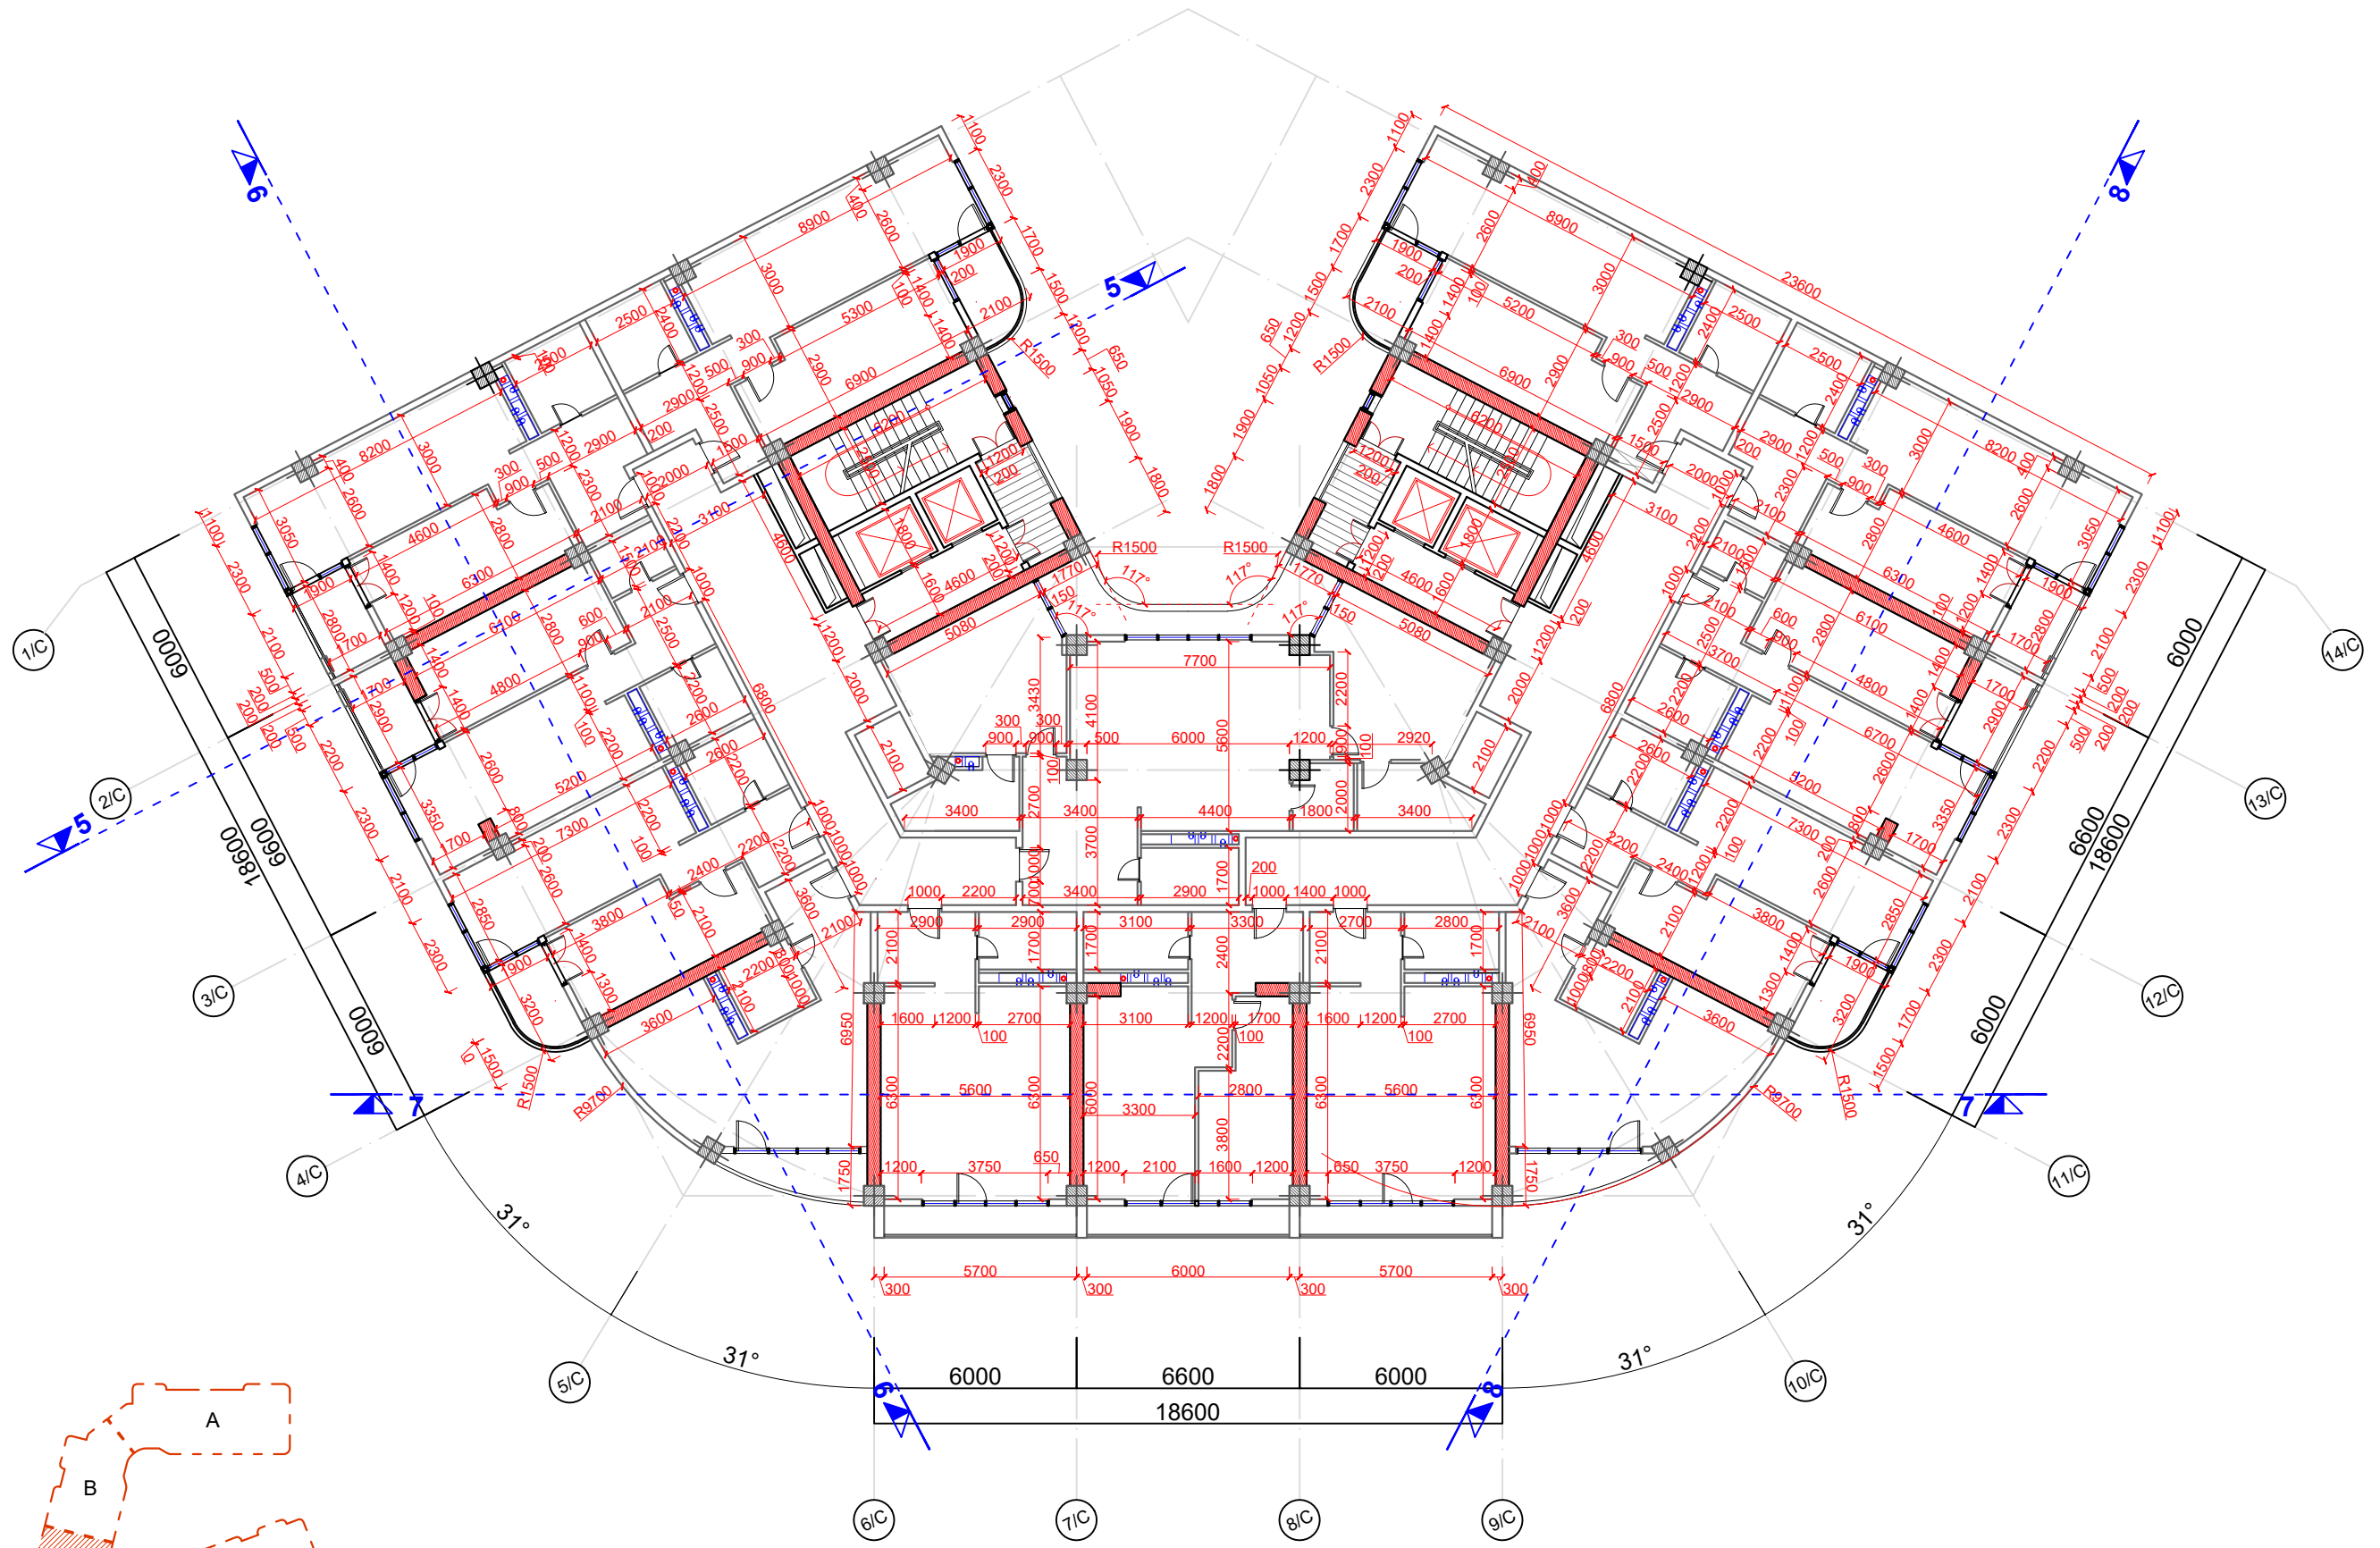



ՎԱՐԴԱՏ ԳՐԻԳՈՐՅԱՆ Ա/Ձ		Վ. Գրիգորյան	ԲՆԱԿԵԼԻ ՀԱՏԱԿԻՐԻ ՆԱԽԱԳԻԾ-ՓՈՒԼ ՃԱՐՏԱՐԱՊԵՏԱԿԱՆ ՄԱՍ Հասցե: Երևան, Մալաթիա-Սեբաստիա վարչական շրջան, Շիտեռնակաբերդի խճուղի հ.33/3 հողամաս	ՎՈՐԻՑԱՄԱՍՈՐ՝ "ԱՐԱՄԻՈՒՄ" ՍՊԸ		
ՆԳԾ	ՃԲԴ-Ա-033	Գ. Պողոսյան		ՓՈՒԼ	ԹԵՐԹ	ԹԵՐԹԵՐ
ՃԱՐՏԱՐԱՊԵՏ		Վ. Գրիգորյան	ԱՆ	Ը- 54 (C)	Ը- 106	
-1- 8-րդ ԲՆԱԿԵԼԻ ՀԱՐԿԵՐԻ ՀԱՏԱԿԱԳԻԾ -3.30+23.10 նիշերում (մասնաշենք C) Մ 1:200					info@esqiz.am +374 77 077 918 YEREVAN, MASHOTS 217A WWW.ESQIZ.AM	

9-րդ ԲՆԱԿԵԼԻ ՀԱՐԿԻ ՀԱՏԱԿԱԳԻԾ +26.40 ՆԻՇՈՒՄ (մասնաշենք C)

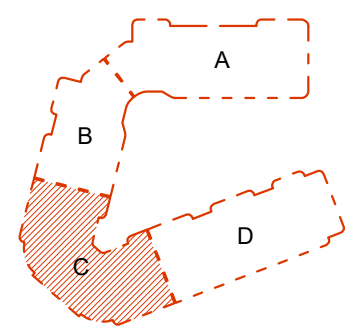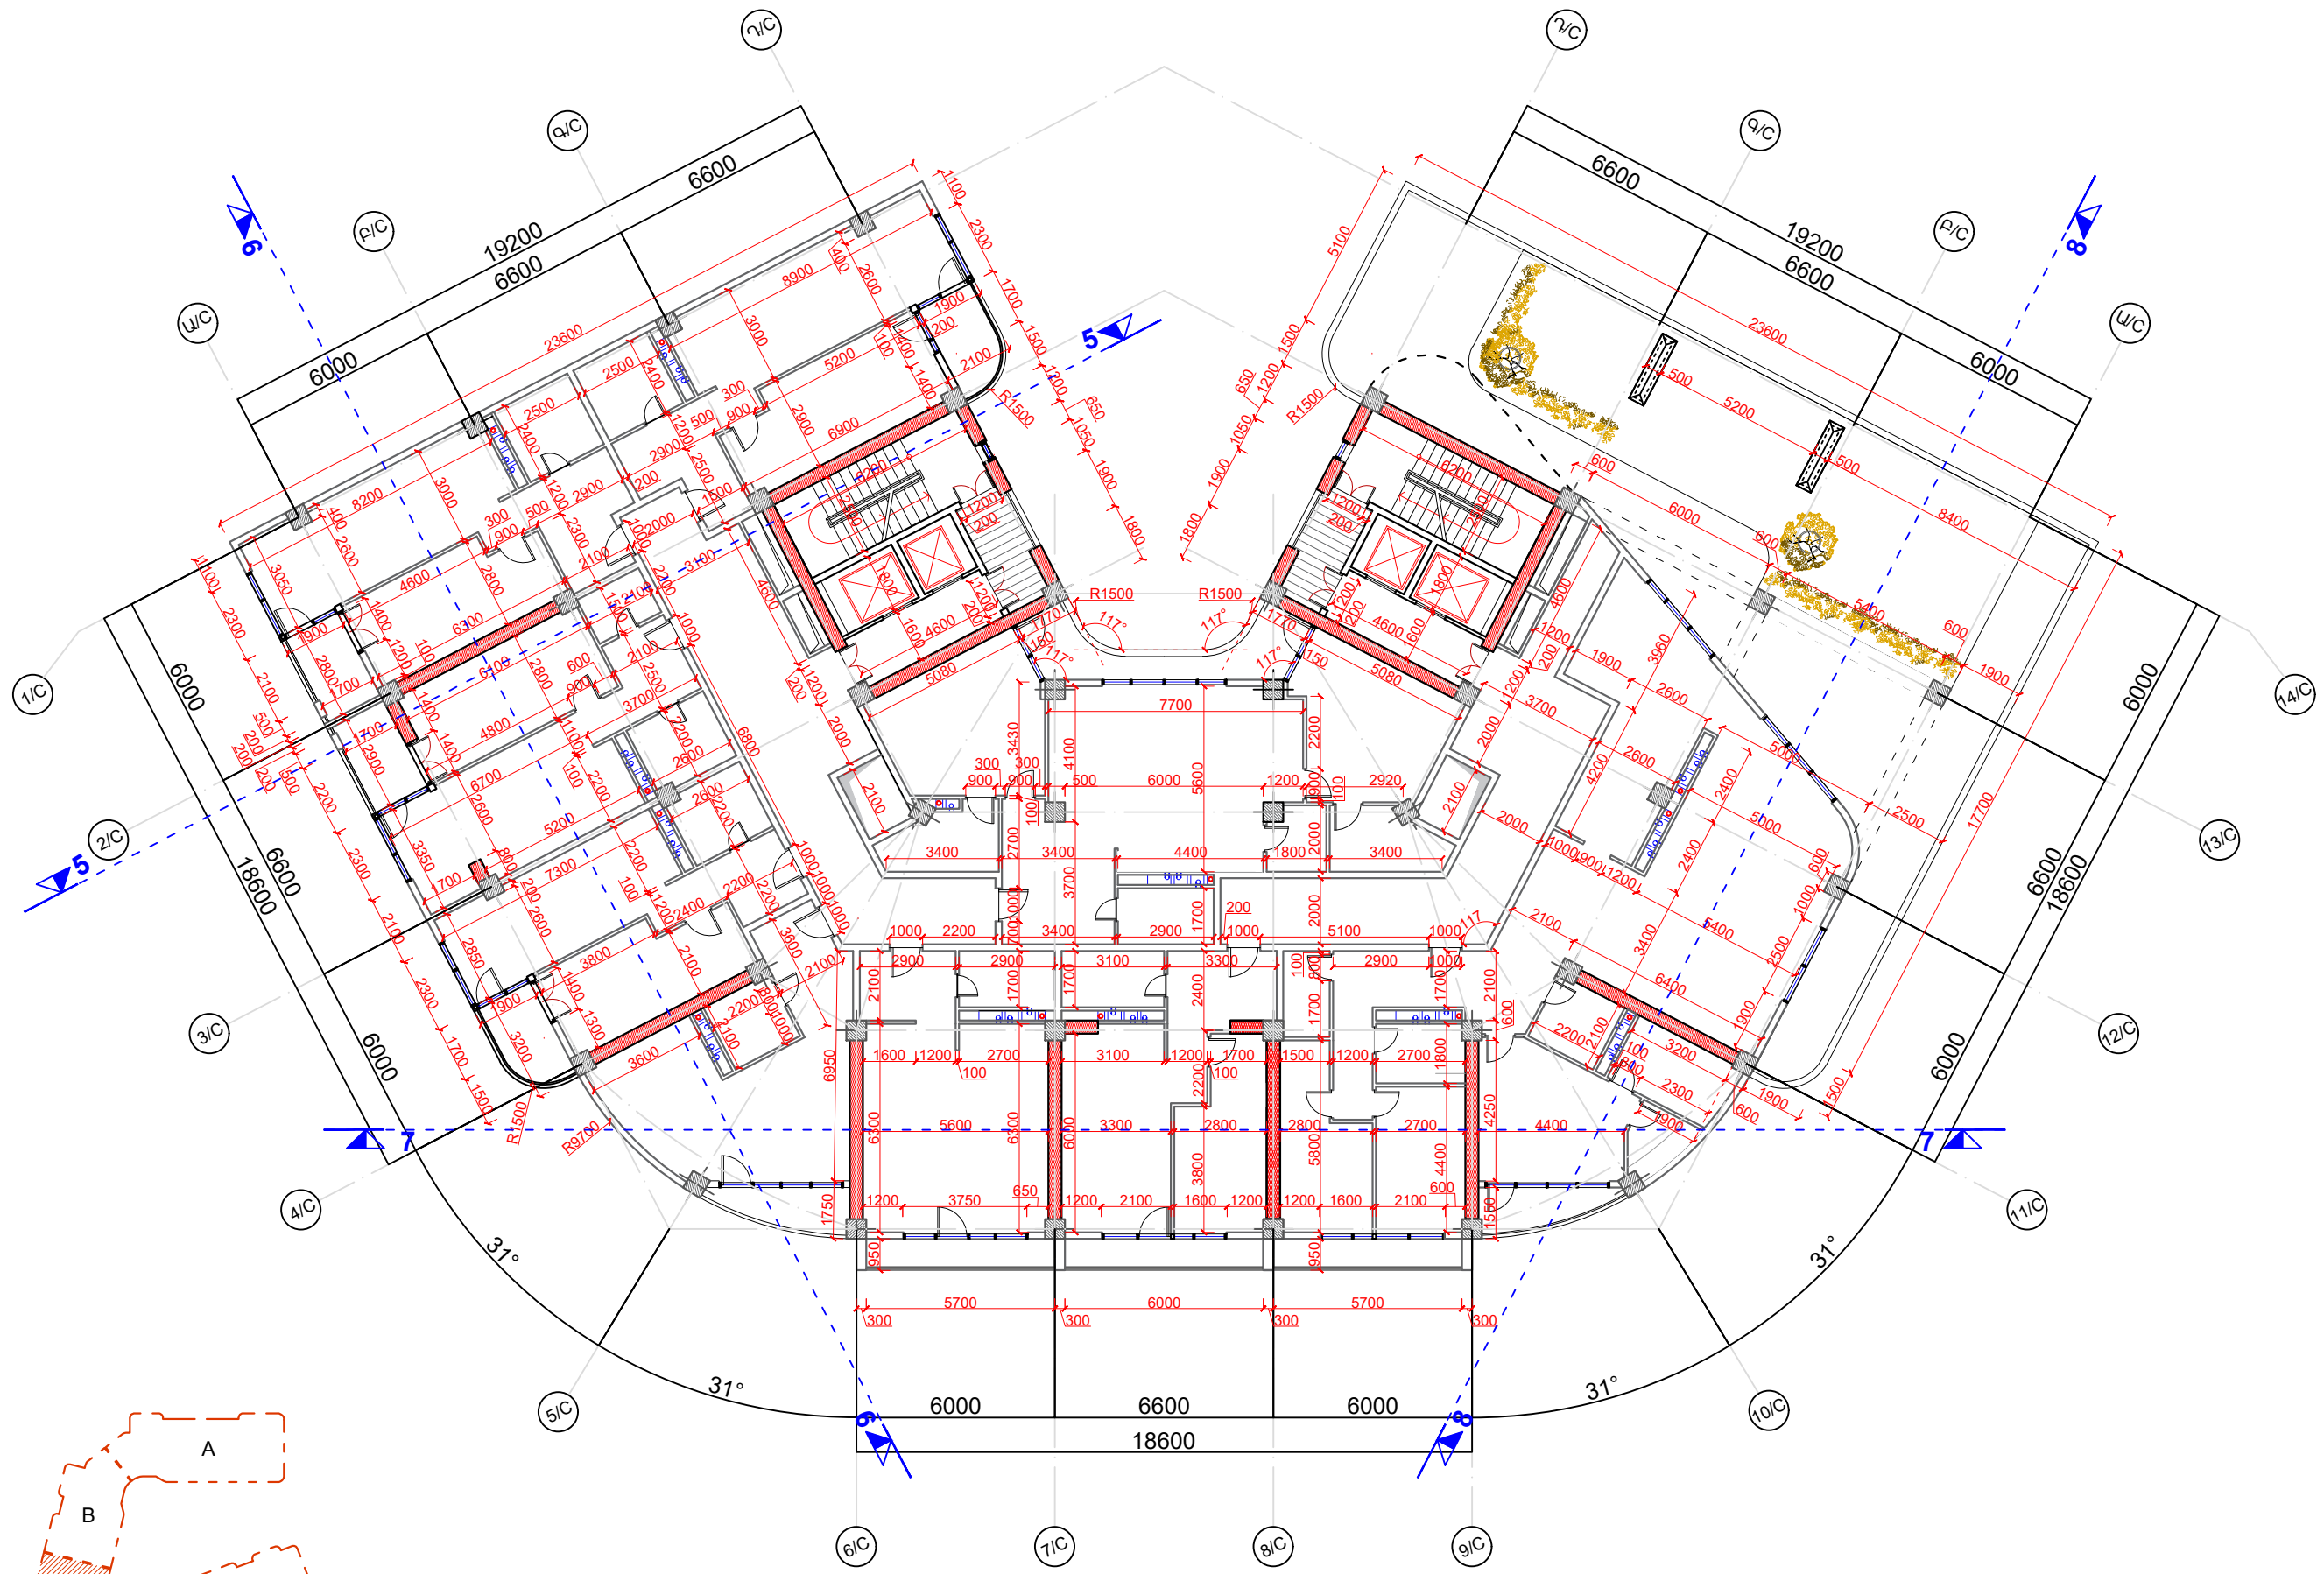



ՎԱՐԴԱՏ ԳՐԻԳՈՐՅԱՆ Ա/Ձ		Վ. Գրիգորյան	ԲՆԱԿԵԼԻ ՀԱՏԱԿԻ ՆԱԽԱԳԻԾ-ՓՈԽ ՃԱՐՏԱՐԱՊԵՏԱԿԱՆ ՄԱՍ Հասցե: Երևան, Մալաթիա-Սեբաստիա վարչական շրջան, Ծիծեռնակաբերդի խճուղի հ.33/3 հողամաս	ՎՈՐՈՒՄԱՄՍՈՐ՝ "ԱՐԱՍԻՈՒՄ" ՍՊԸ		
ՆԳԾ	ԾՐԴ-Ա-033	Գ. Պողոսյան		ՓՈԽ	ԹԵՐԹ	ԹԵՐԹԵՐ
ՃԱՐՏԱՐԱՊԵՏ		Վ. Գրիգորյան	ԱՆ	Ը- 55 (C)	Ը- 106	
9-րդ ԲՆԱԿԵԼԻ ՀԱՐԿԻ ՀԱՏԱԿԱԳԻԾ +26.40 կիշում (մասնաշենք C) Մ 1:200					info@esqiz.am +374 77 077 918 YEREVAN, MASHOTS 27A WWW.ESQIZ.AM	

10-րդ ԲՆԱԿԵԼԻ ՀԱՐԿԻ ՀԱՏԱԿԱԳԻԾ +29.70 ՆԻՇՈՒՄ (մասնաշենք C)

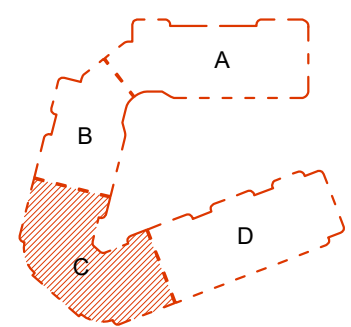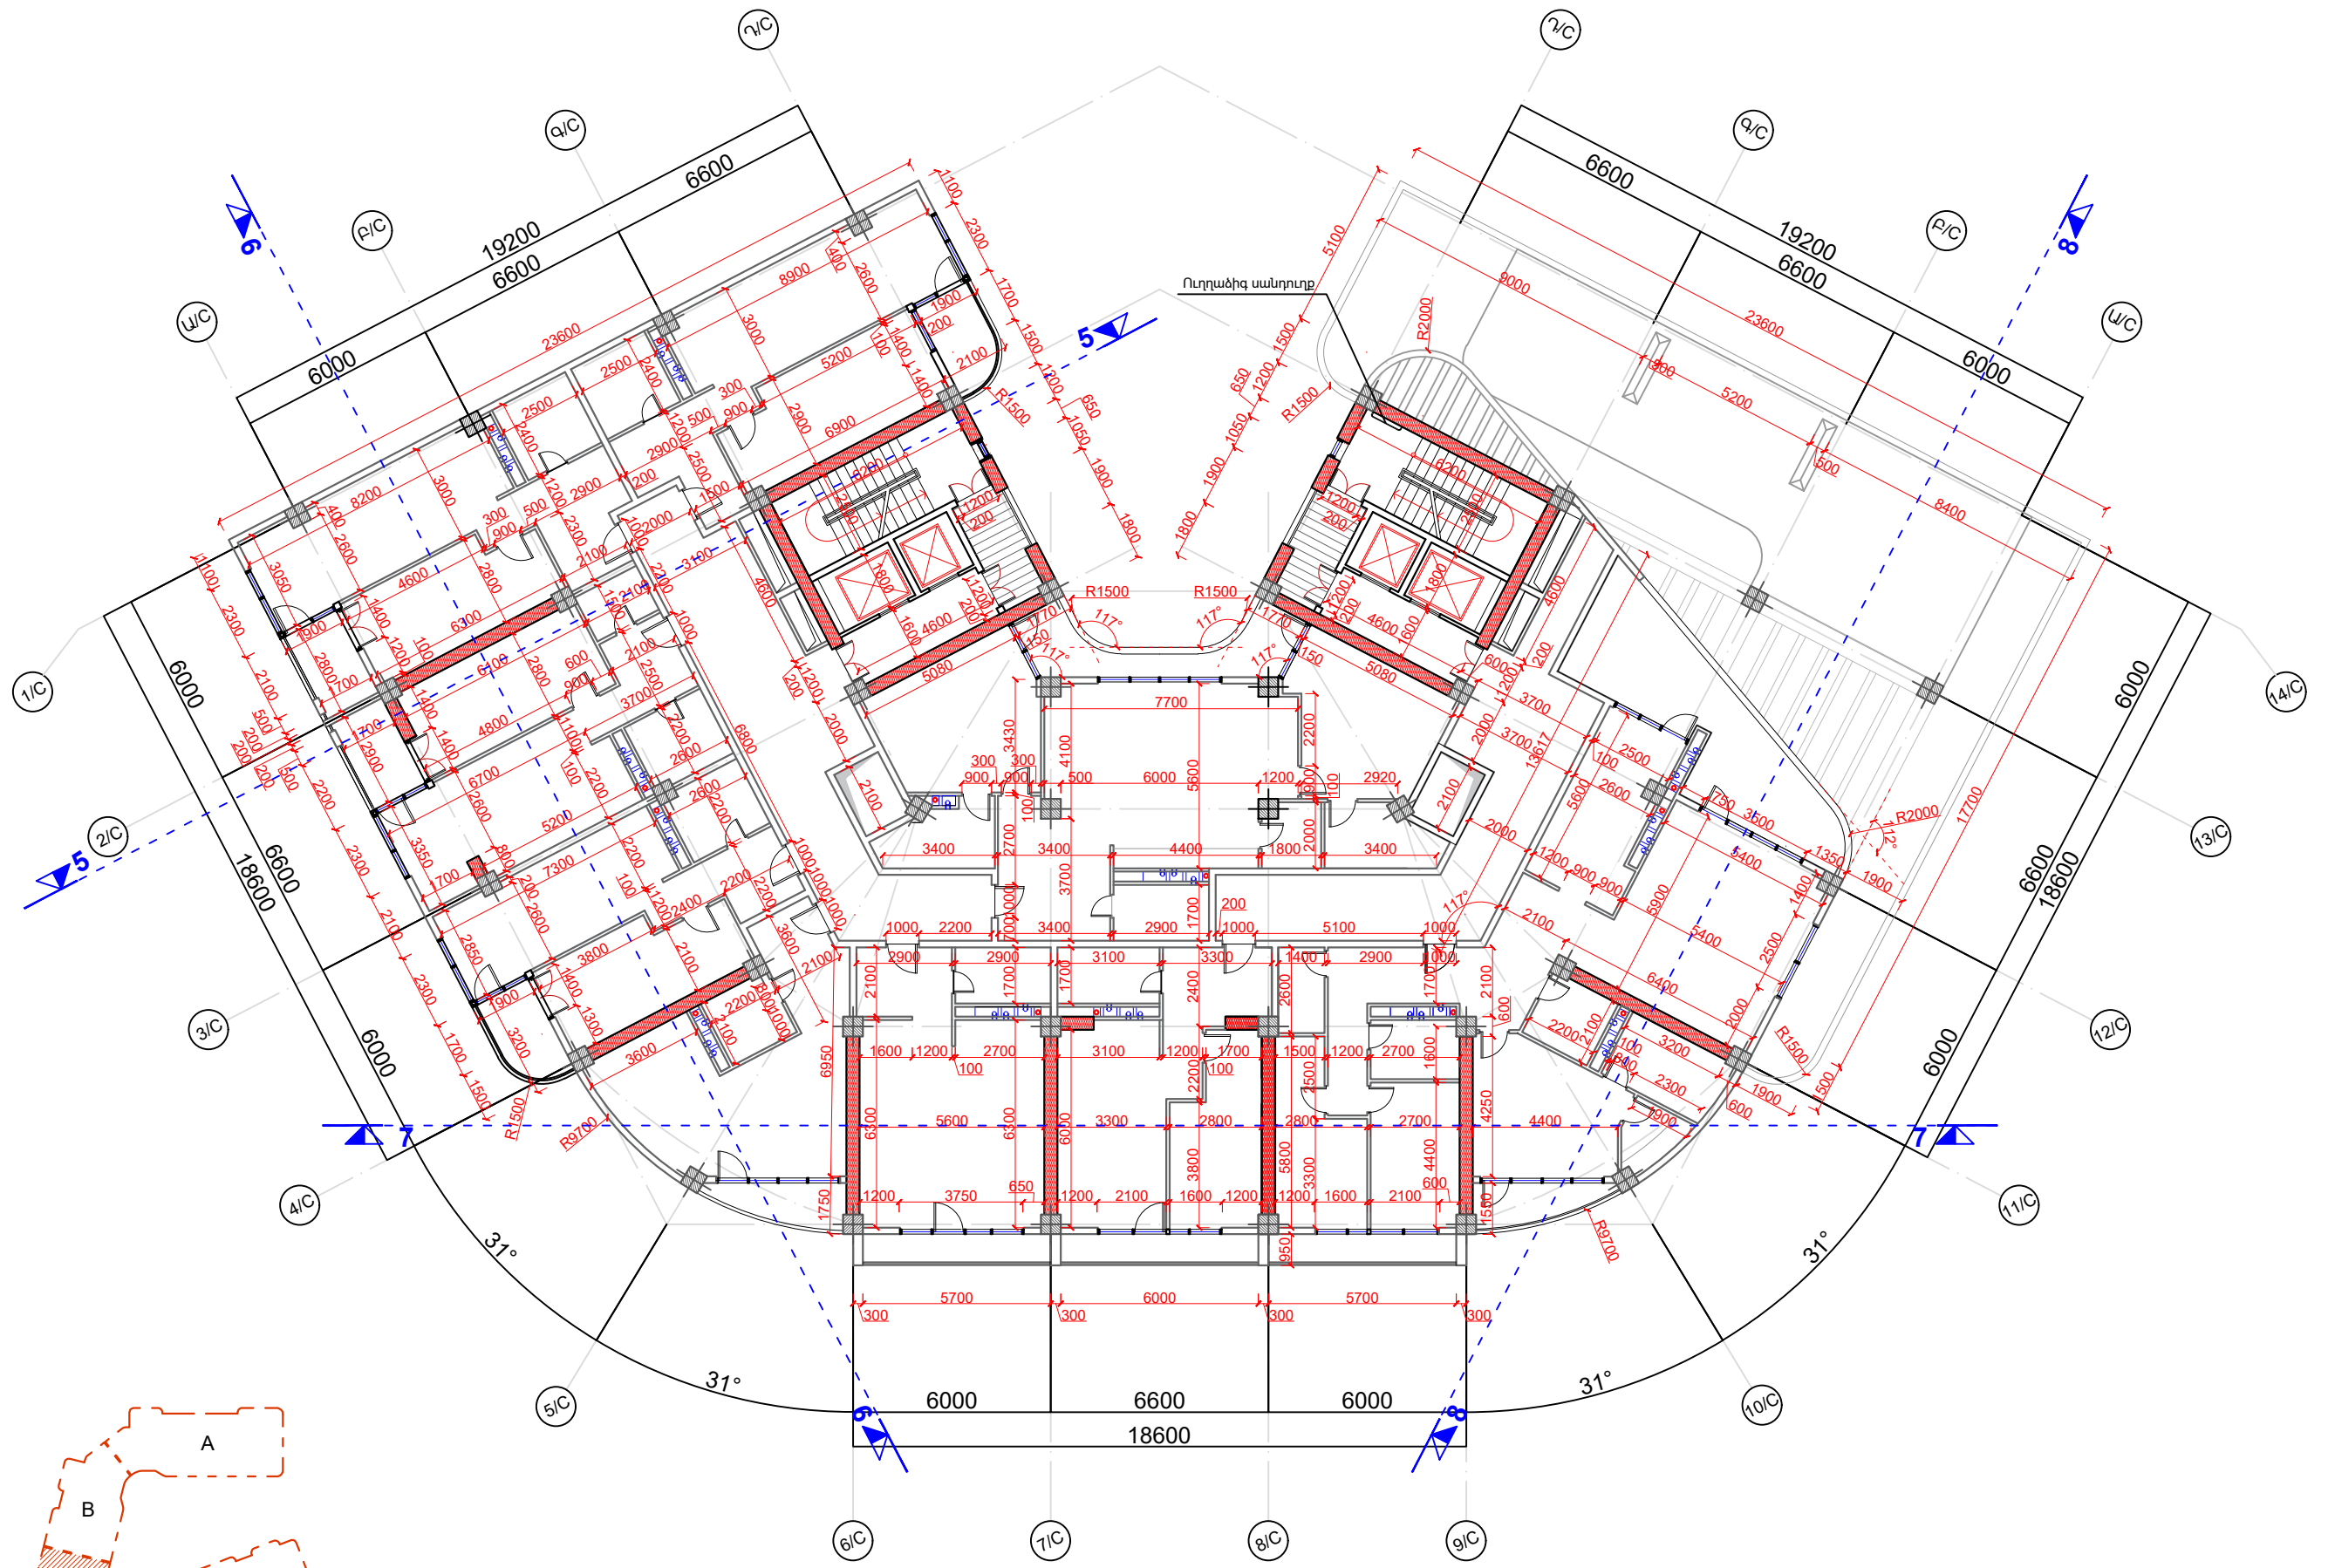



ՎԱՐԴԱԵՍ ԳՐԻԳՈՐՅԱՆ Ա/Ձ		Վ. Գրիգորյան	ԲՆԱԿԵԼԻ ՀԱՏԱԿԻ ՆԱԽԱԳԻԾ-ՓՈՒԼ ՃԱՐՏԱՐԱՊԵՏԱԿԱՆ ՄԱՍ Հասցե: Երևան, Մալաթիա-Սեբաստիա վարչական շրջան, Շիտեռնակաթերթի խճուղի հ.33/3 հողամաս	ՎՈՐՈՒՄԱՄՍՈՐ՝ "ԱՐԱՄԻՈՒՄ" ՍՊԸ		
ՆԳԾ	ԾԲԴ-Ա-033	Գ. Պողոսյան		ՓՈՒԼ	ԹԵՐԹ	ԹԵՐԹԵՐ
ՃԱՐՏԱՐԱՊԵՏ		Վ. Գրիգորյան	ԱՆ	Ը- 56 (C)	Ը- 106	
10-րդ ԲՆԱԿԵԼԻ ՀԱՐԿԻ ՀԱՏԱԿԱԳԻԾ +29.70 նիշում (մասնաշենք C) Մ 1:200					info@esqiz.am +374 77 077 918 YEREVAN, MASHOTS 27A WWW.ESQIZ.AM	

11-րդ ԲՆԱԿԵԼԻ ՀԱՐԿԻ ՀԱՏԱԿԱԳԻԾ +33.00 ՆԻՇՈՒՄ (մասնաշենք C)

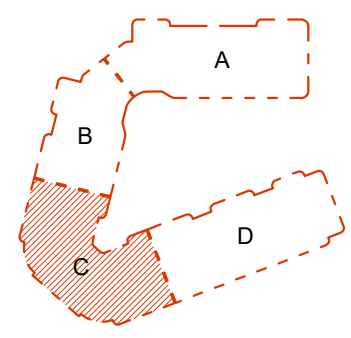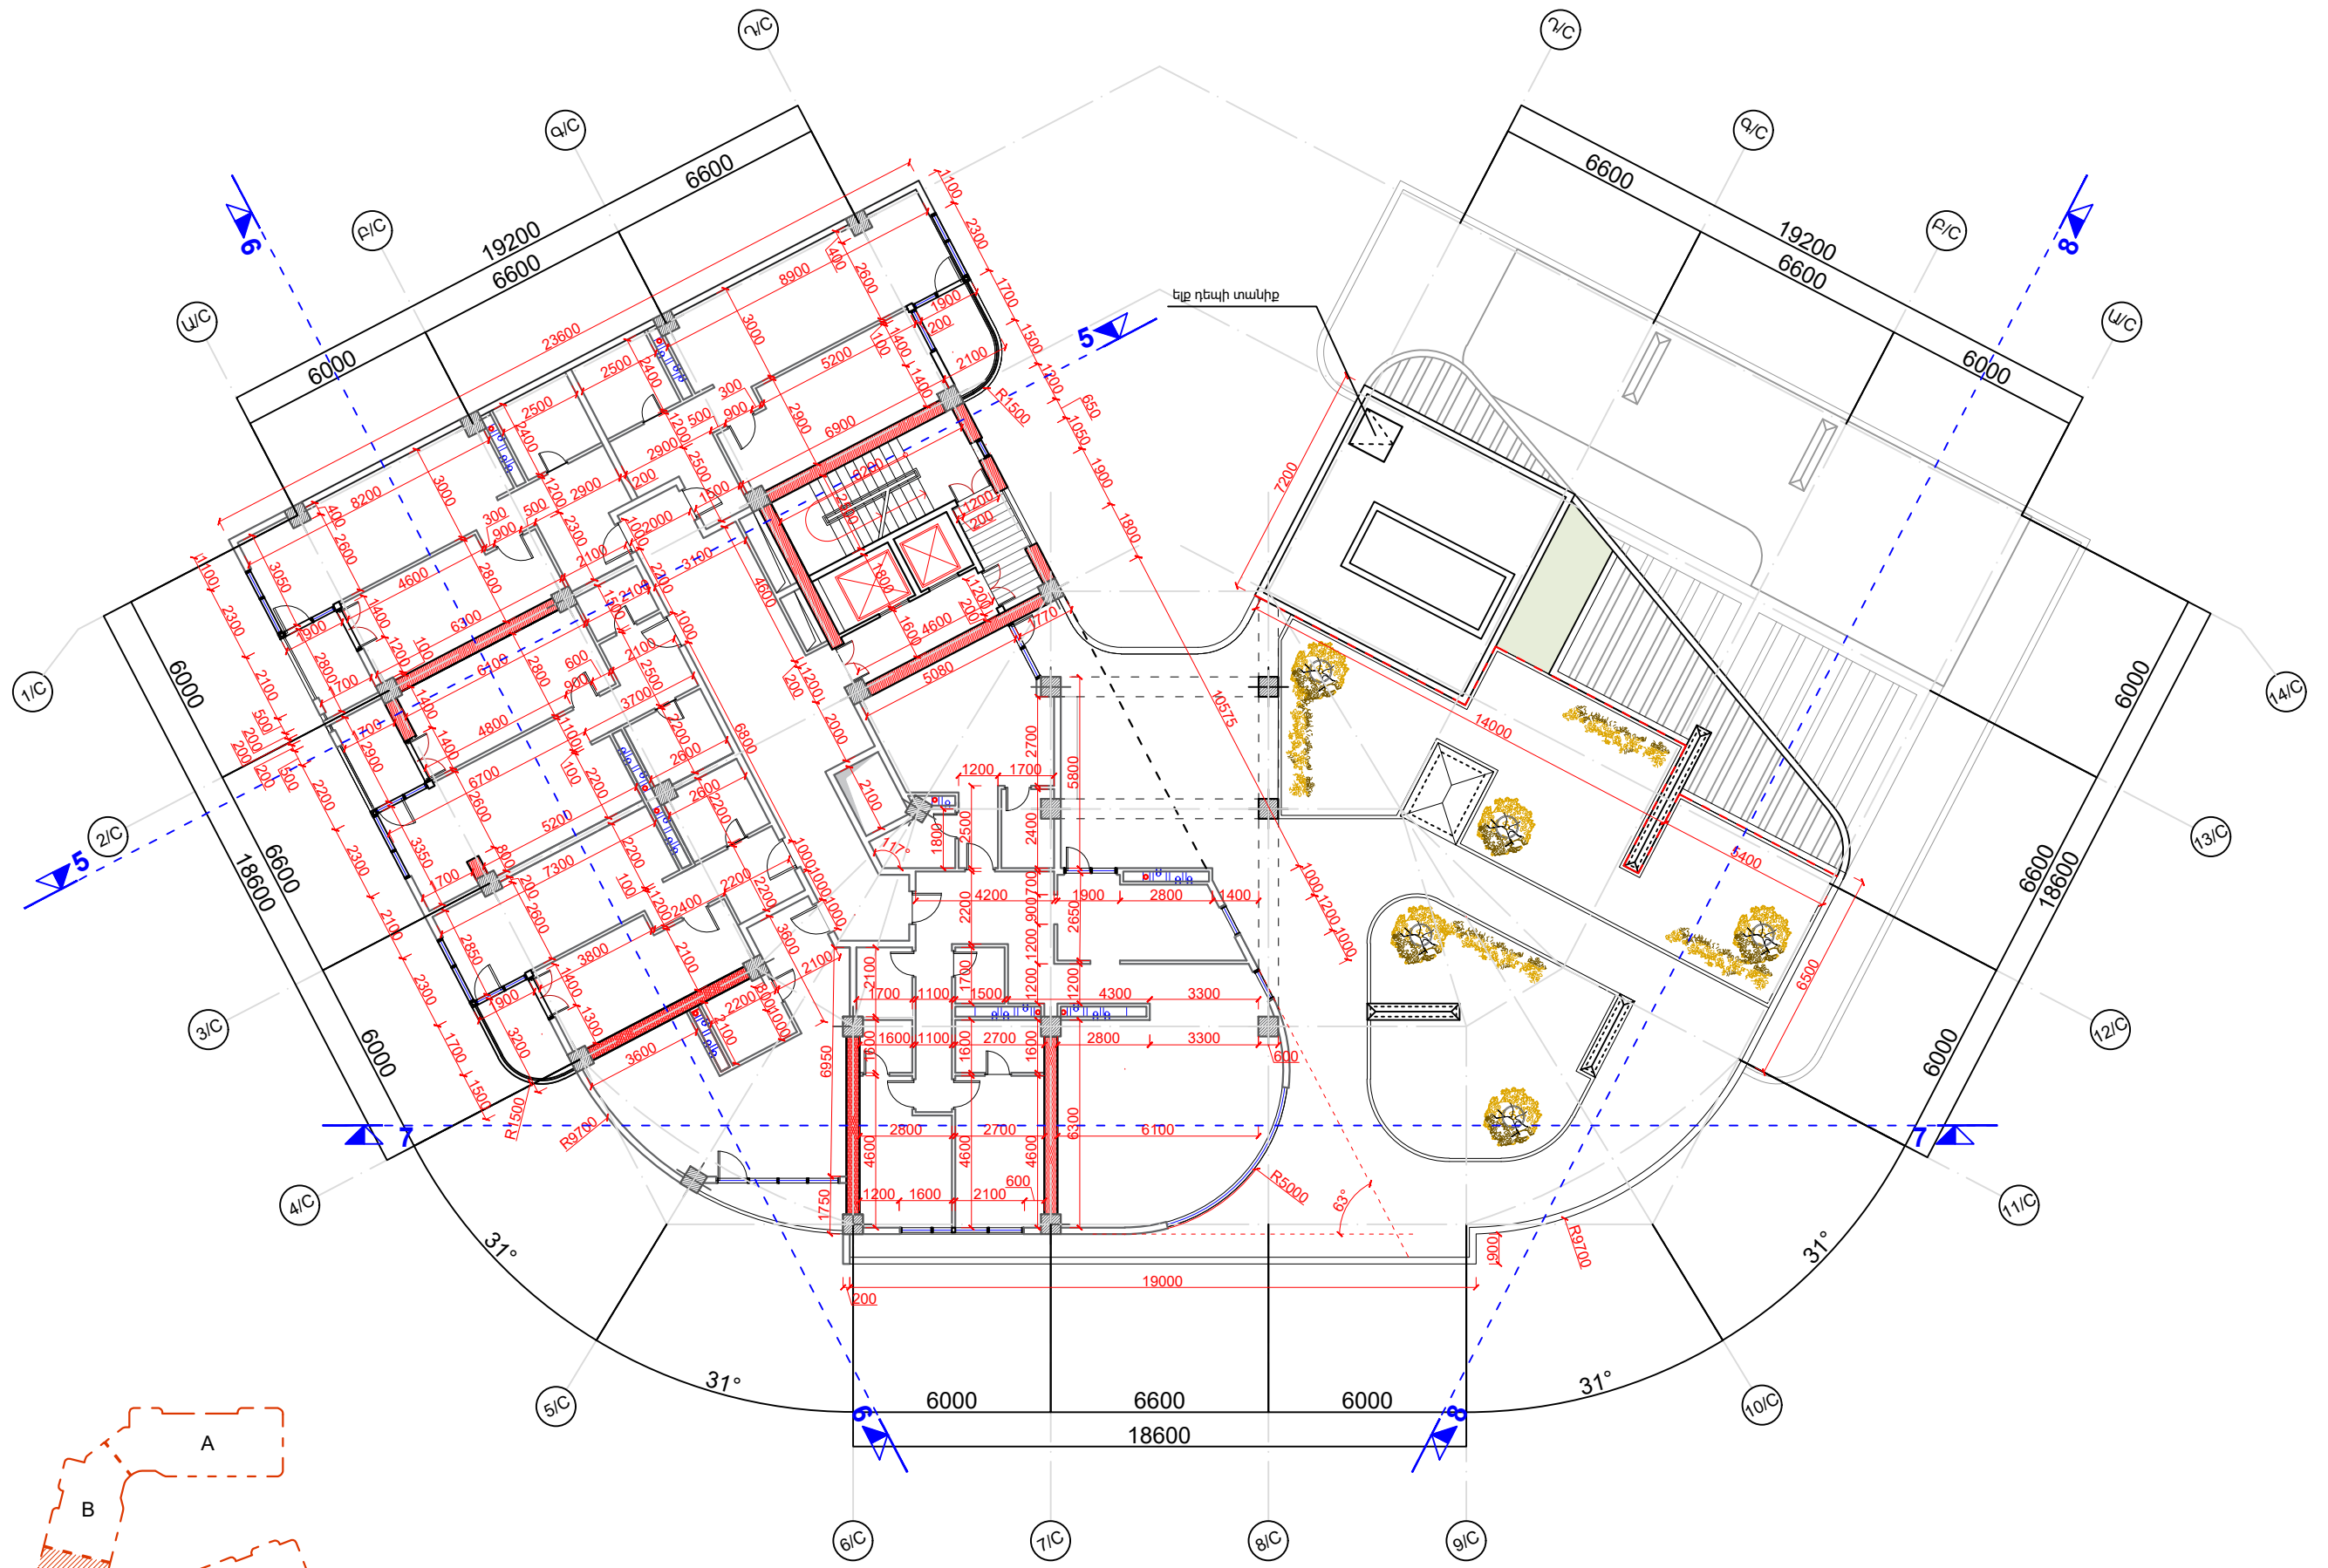



ՎԱՐԴԱԵՍ ԳՐԻԳՈՐՅԱՆ Ա/Ձ		Վ. Գրիգորյան	ԲՆԱԿԵԼԻ ՀԱՏԱԿԻՐԻ ՆԱԽԱԳԻԾ-ՓՈԽԼ ՃԱՐՏԱՐԱՊԵՏԱԿԱՆ ՄԱՍ Հասցե: Երևան, Մալաթիա-Սեբաստիա վարչական շրջան, Ծիծեռնակաբերդի խճուղի հ.33/3 հողամաս	ՎՈՐՈՒՑԱՄԱՏՈՂ՝ "ԱՐԱՄԻՈՒՄ" ՍՊԸ		
ՆԳԾ	ՃԲԴ-Ա-033	Գ. Պողոսյան		ՓՈԽԼ	ԹԵՐԹ	ԹԵՐԹԵՐ
ՃԱՐՏԱՐԱՊԵՏ		Վ. Գրիգորյան	ԱՆ	Ը- 57 (C)	Ը- 106	
11-րդ ԲՆԱԿԵԼԻ ՀԱՐԿԻ ՀԱՏԱԿԱԳԻԾ +33.00 նիշում (մասնաշենք C) Մ 1:200			info@esqiz.am +374 77 077 918 YEREVAN, MASHOTS 27A WWW.ESQIZ.AM			

12-րդ ԲՆԱԿԵԼԻ ՀԱՐԿԻ ՀԱՏԱԿԱԳԻԾ +36.30 ՆԻՇՈՒՄ (մասնաշենք C)

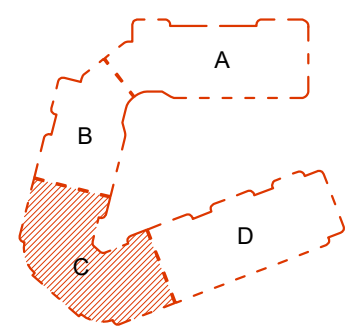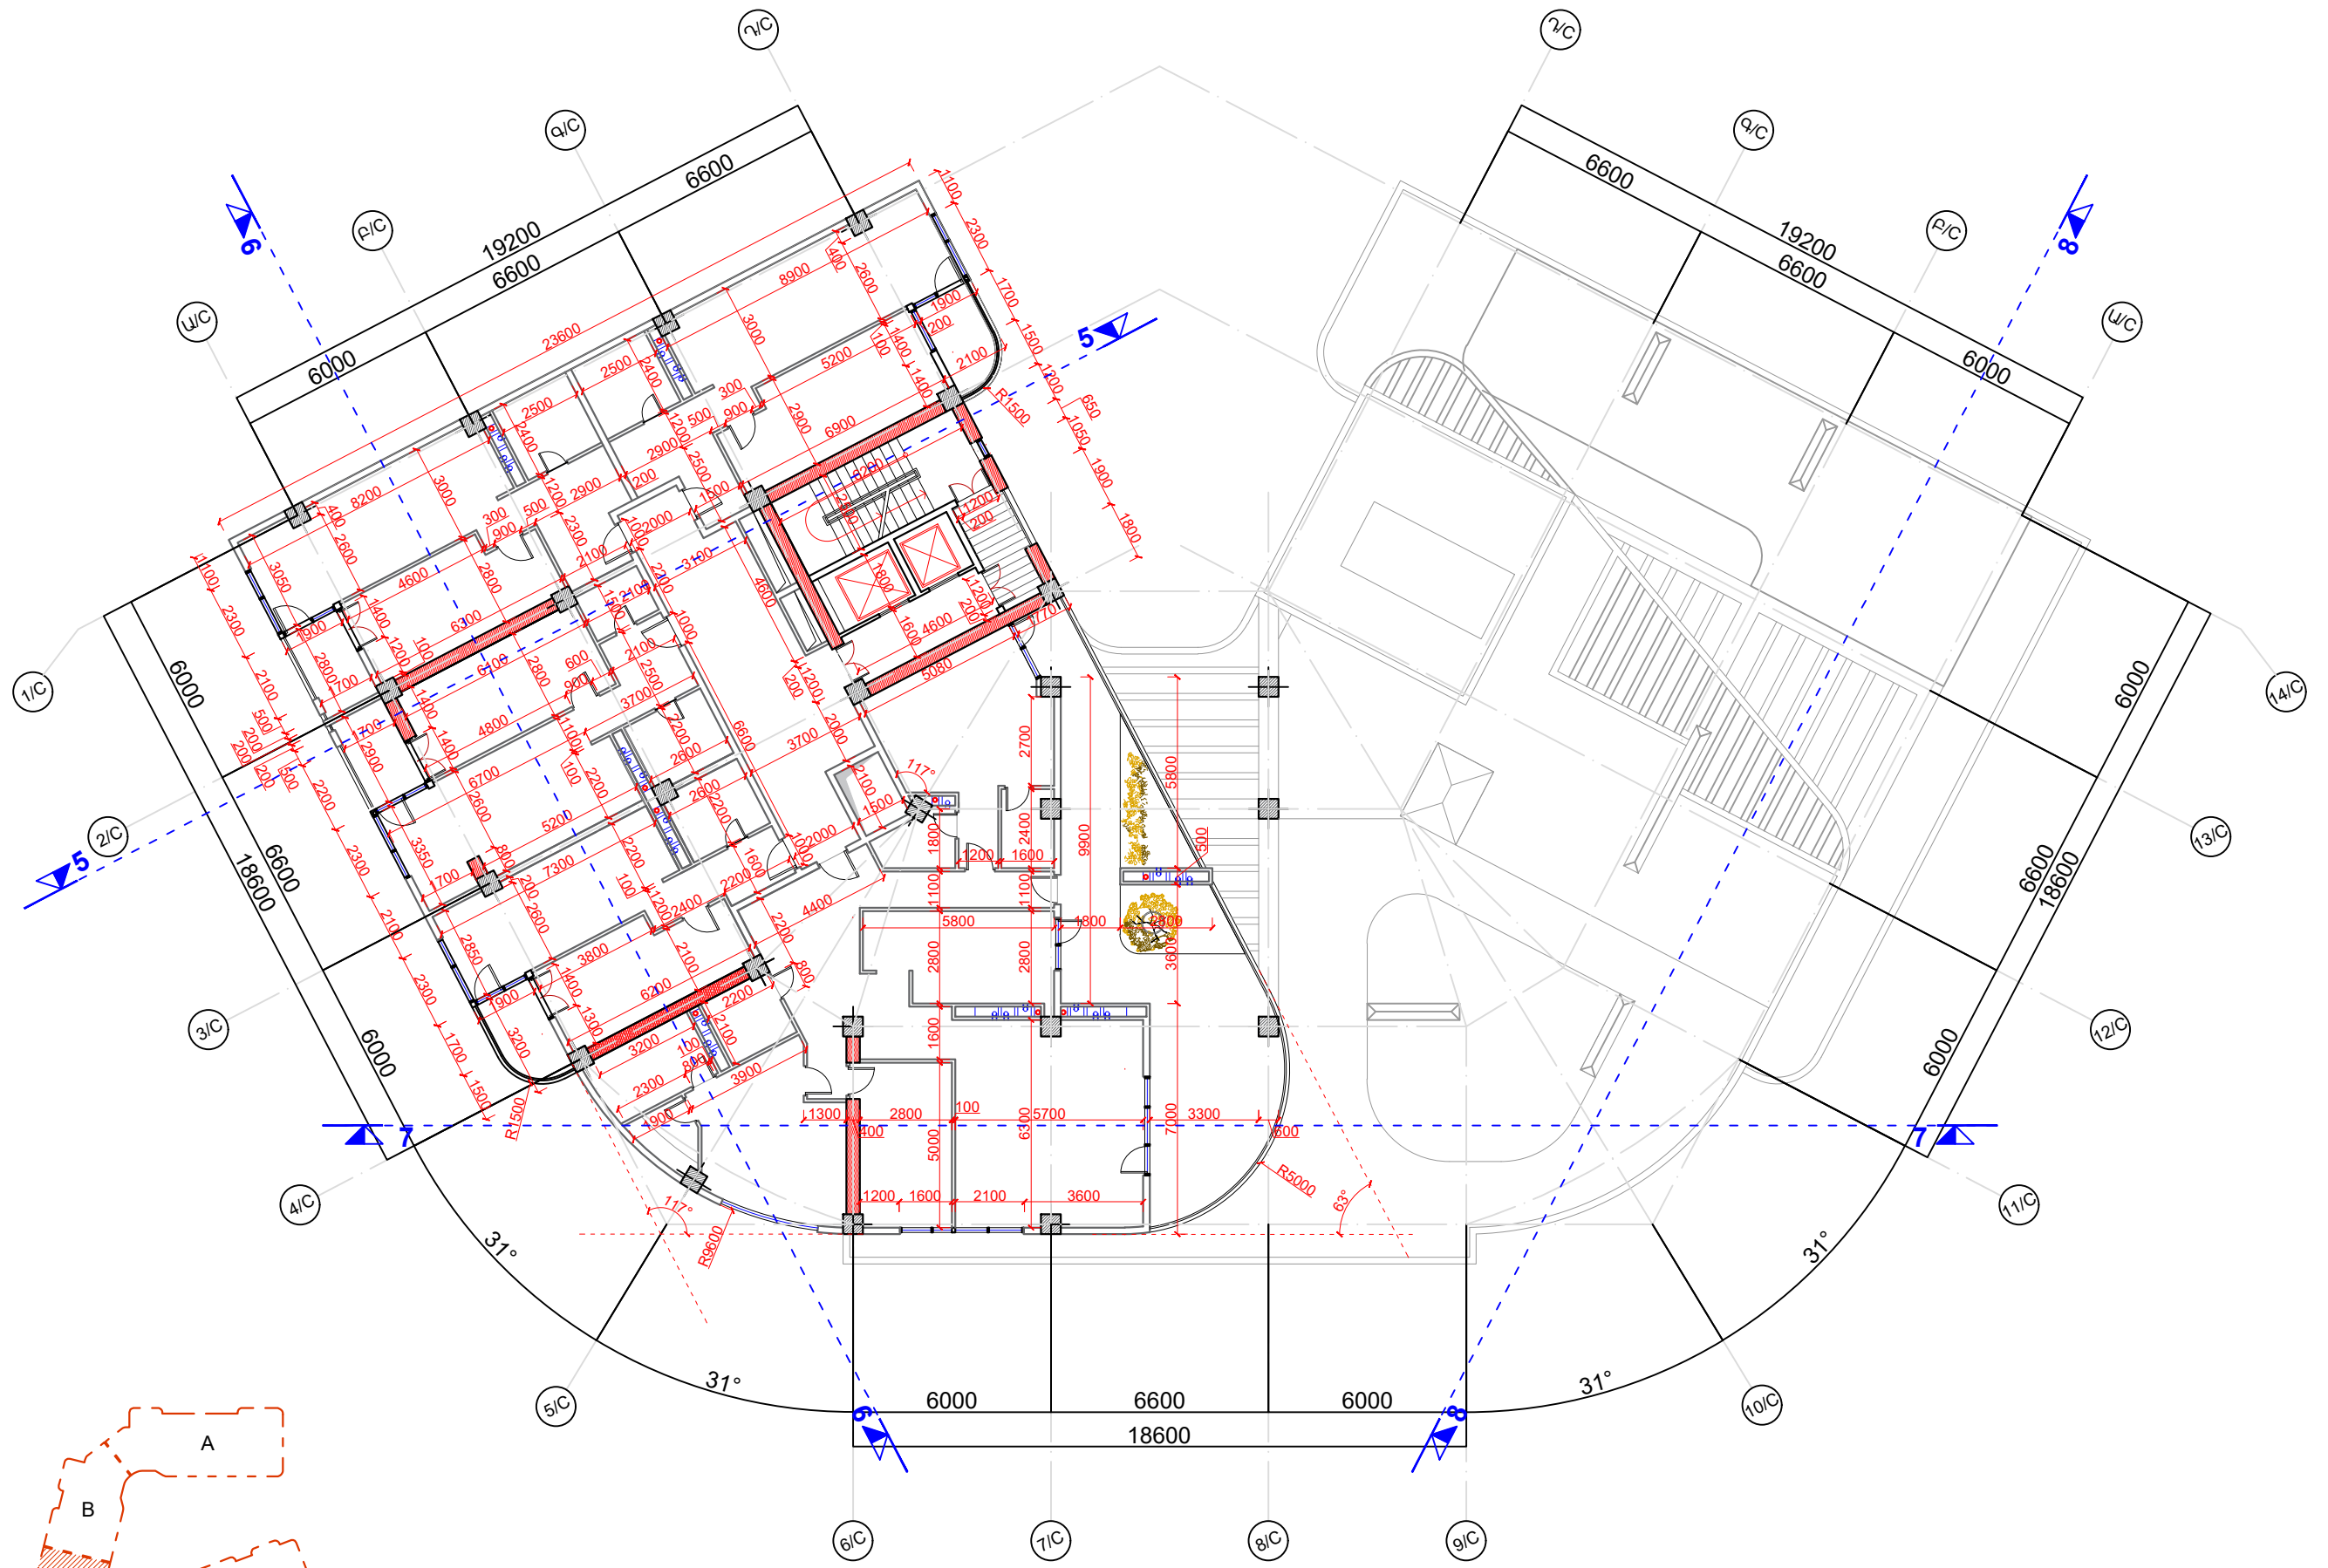



ՎԱՐԴԱԵՍ ԳՐԻԳՈՐՅԱՆ Ա/Ձ		Վ. Գրիգորյան	ԲՆԱԿԵԼԻ ՀԱՏԱԿԻ ՆԱԽԱԳԻԾ-ՓՈԼ ՃԱՐՏԱՐԱՊԵՏԱԿԱՆ ՄԱՍ Հասցե: Երևան, Մալաթիա-Սեբաստիա վարչական շրջան, Ծիծեռնակաբերդի խճուղի հ.33/3 հողամաս	ՎՈՐՈՒՄԱՄՍՈՂ՝ "ԱՐԱՄԻՈՒՄ" ՍՊԸ		
ՆԳԾ	ԾԲԴ-Ա-033	Գ. Պողոսյան		ՓՈԼ	ԹԵՐԹ	ԹԵՐԹԵՐ
ՃԱՐՏԱՐԱՊԵՏ		Վ. Գրիգորյան	ԱՆ	Ծ- 58 (C)	Ծ- 106	
12-րդ ԲՆԱԿԵԼԻ ՀԱՐԿԻ ՀԱՏԱԿԱԳԻԾ +36.30 նիշում (մասնաշենք C) Մ 1:200					info@esqiz.am +374 77 077 918 YEREVAN, MASHOTS 27A WWW.ESQIZ.AM	

13-րդ ԲՆԱԿԵԼԻ ՀԱՐԿԻ ՀԱՏԱԿԱԳԻԾ +39.60 ՆԻՇՈՒՄ (մասնաշենք C)

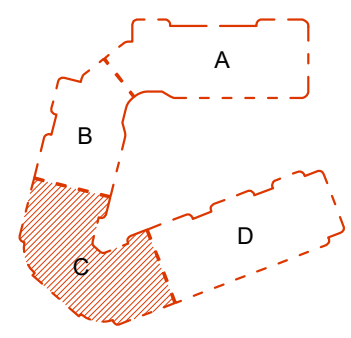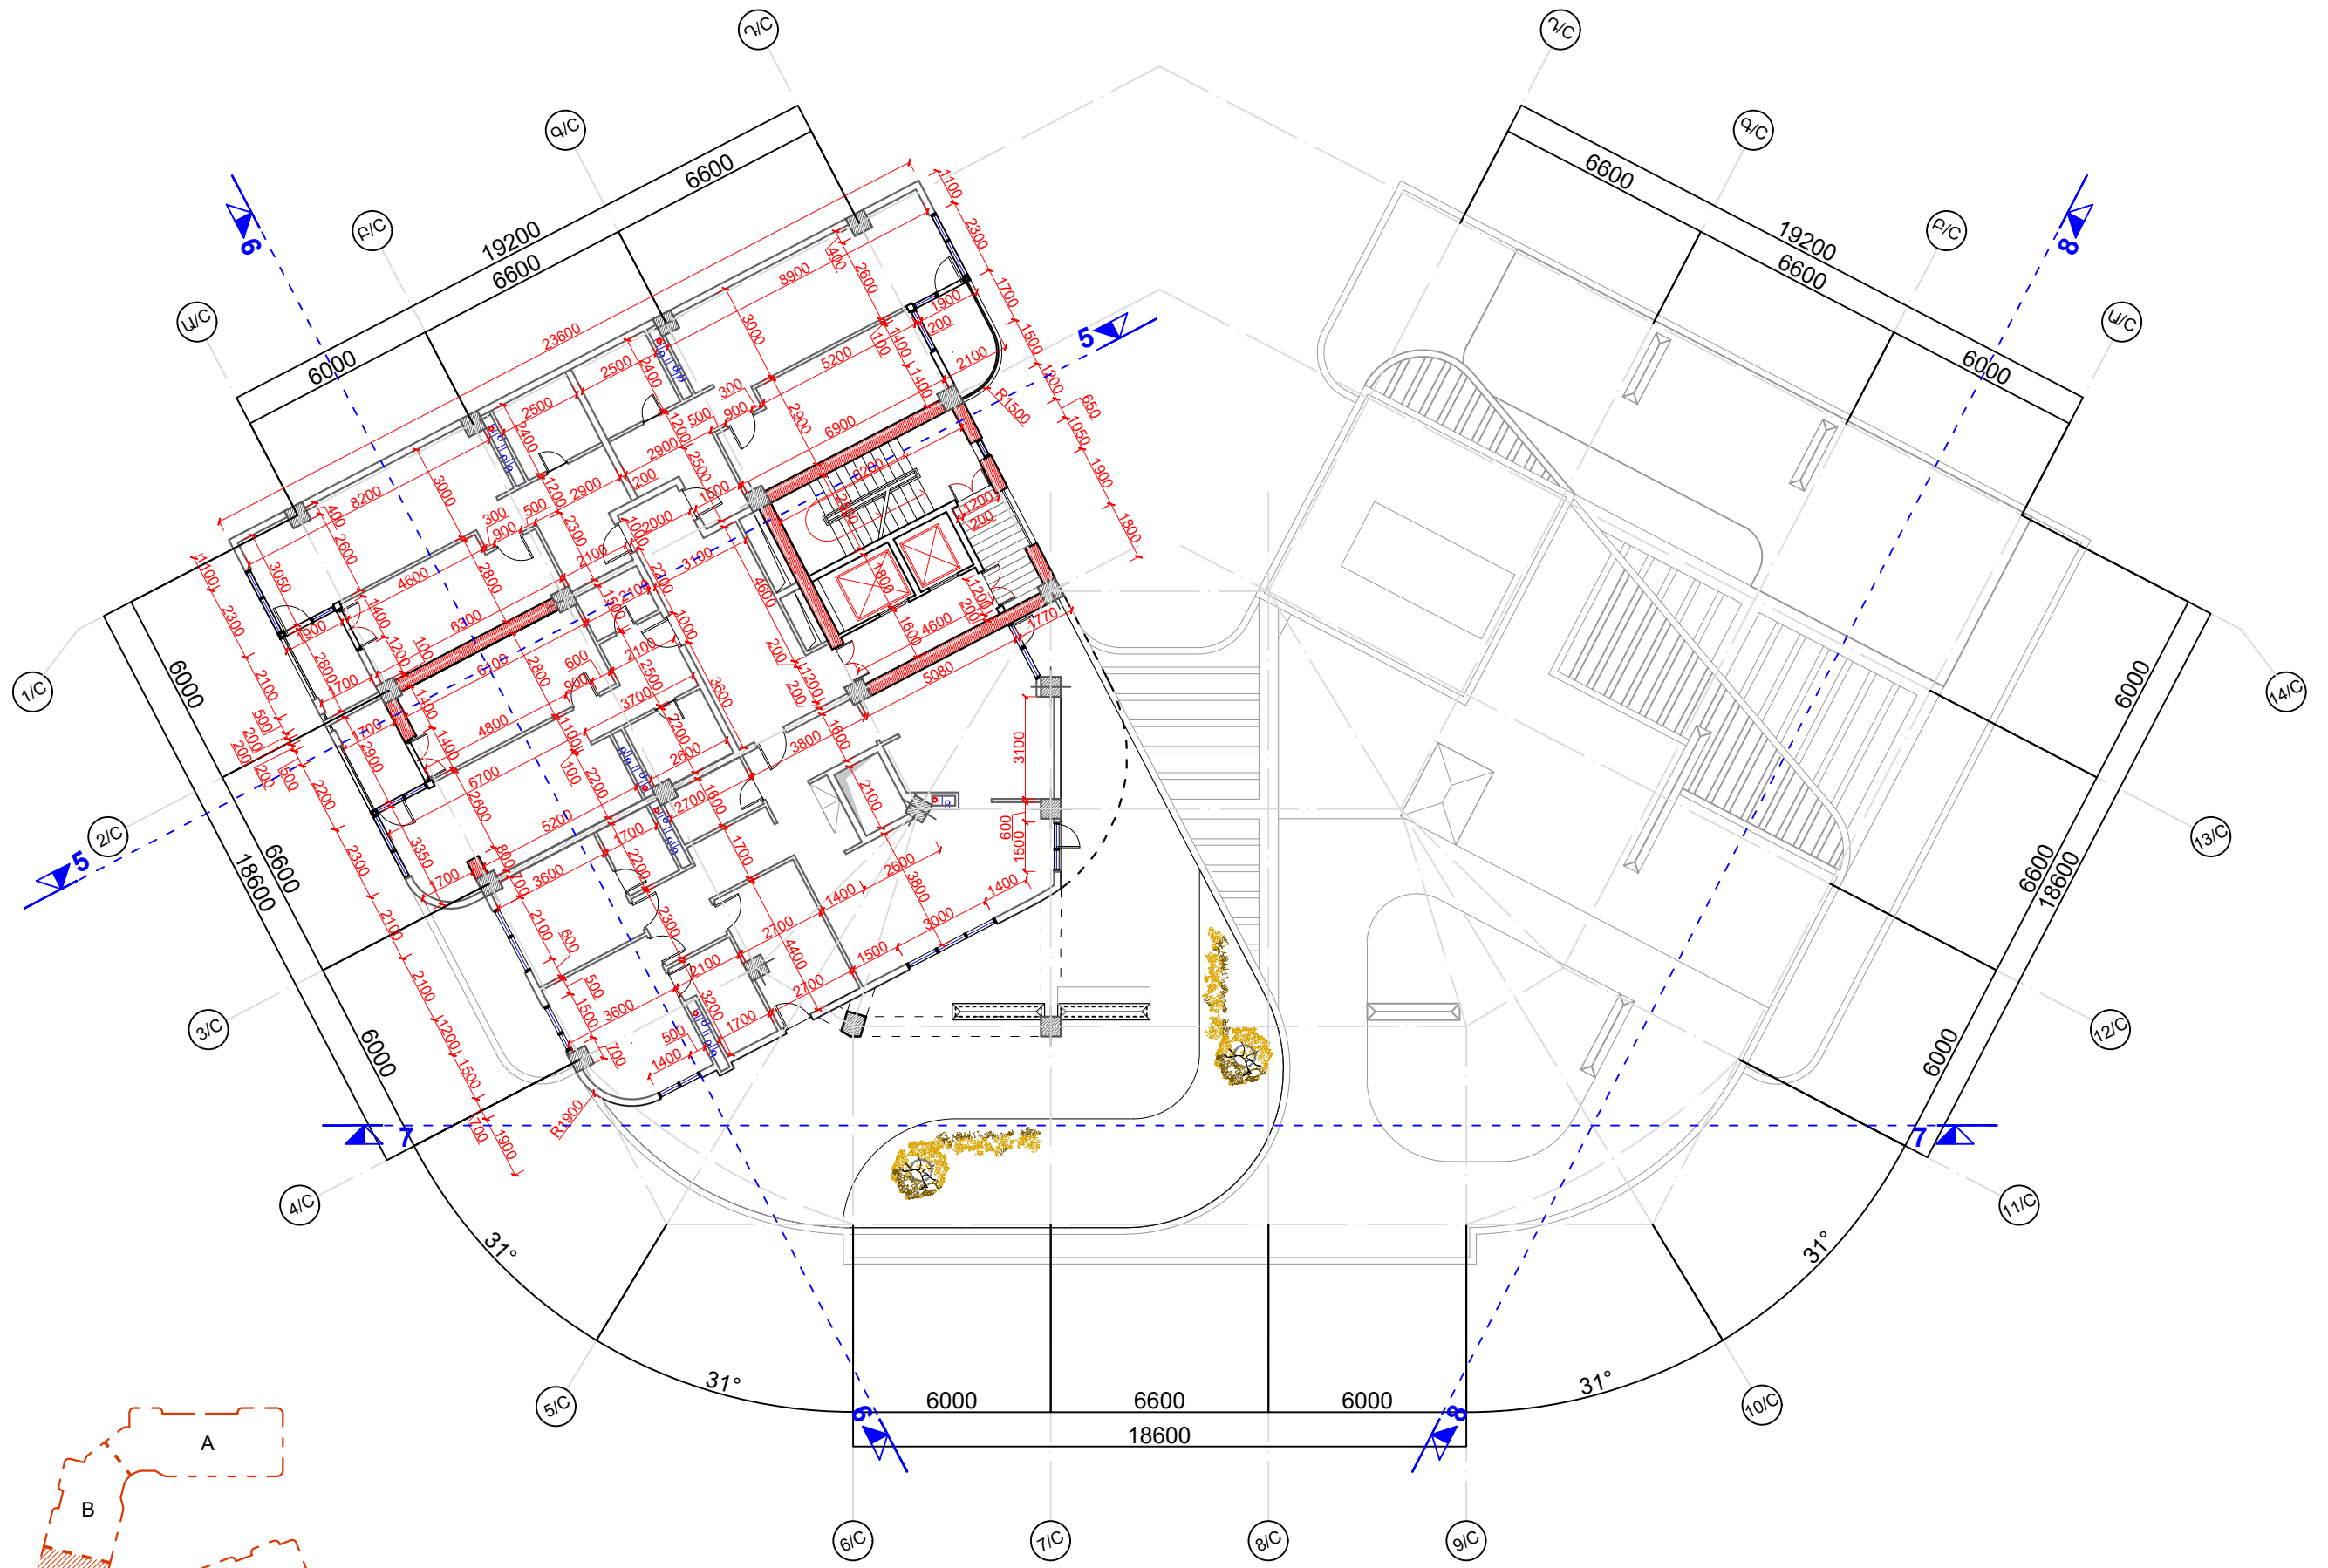



ՎԱՐԴԱԵՍ ԳՐԻԳՈՐՅԱՆ Ա/Ձ		Վ. Գրիգորյան	ԲՆԱԿԵԼԻ ՀԱՏԱԿԻՐԻ ՆԱԽԱԳԻԾ-ՓՈԽ ՃԱՐՏԱՐԱՊԵՏԱԿԱՆ ՄԱՍ Հասցե: Երևան, Մալաթիա-Սեբաստիա վարչական շրջան, Ծիծեռնակաբերդի խճուղի հ.33/3 հողամաս	ՎՈՌԻՑԱՄԱՏՈՂ՝ "ԱՐԱՄԻՈՒՄ" ՍՊԸ		
ՆԳԾ	ԾՐԴ-Ա-033	Գ. Պողոսյան		ՓՈԽ	ԹԵՐԹ	ԹԵՐԹԵՐ
ՃԱՐՏԱՐԱՊԵՏ		Վ. Գրիգորյան	ԱՆ	Ծ- 59 (C)	Ծ- 106	
13-րդ ԲՆԱԿԵԼԻ ՀԱՐԿԻ ՀԱՏԱԿԱԳԻԾ +39.60 նիշում (մասնաշենք C) Մ 1:200					info@esqiz.am +374 77 077 918 YEREVAN, MASHOTS 27A WWW.ESQIZ.AM	

14-րդ ԲՆԱԿԵԼԻ ՀԱՐԿԻ ՀԱՏԱԿԱԳԻԾ +42.90 ՆԻՇՈՒՄ (մասնաշենք C)

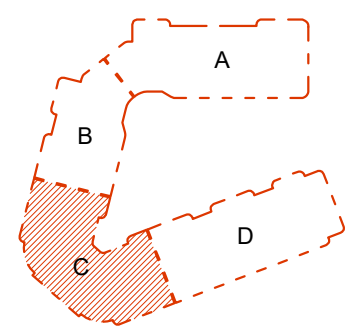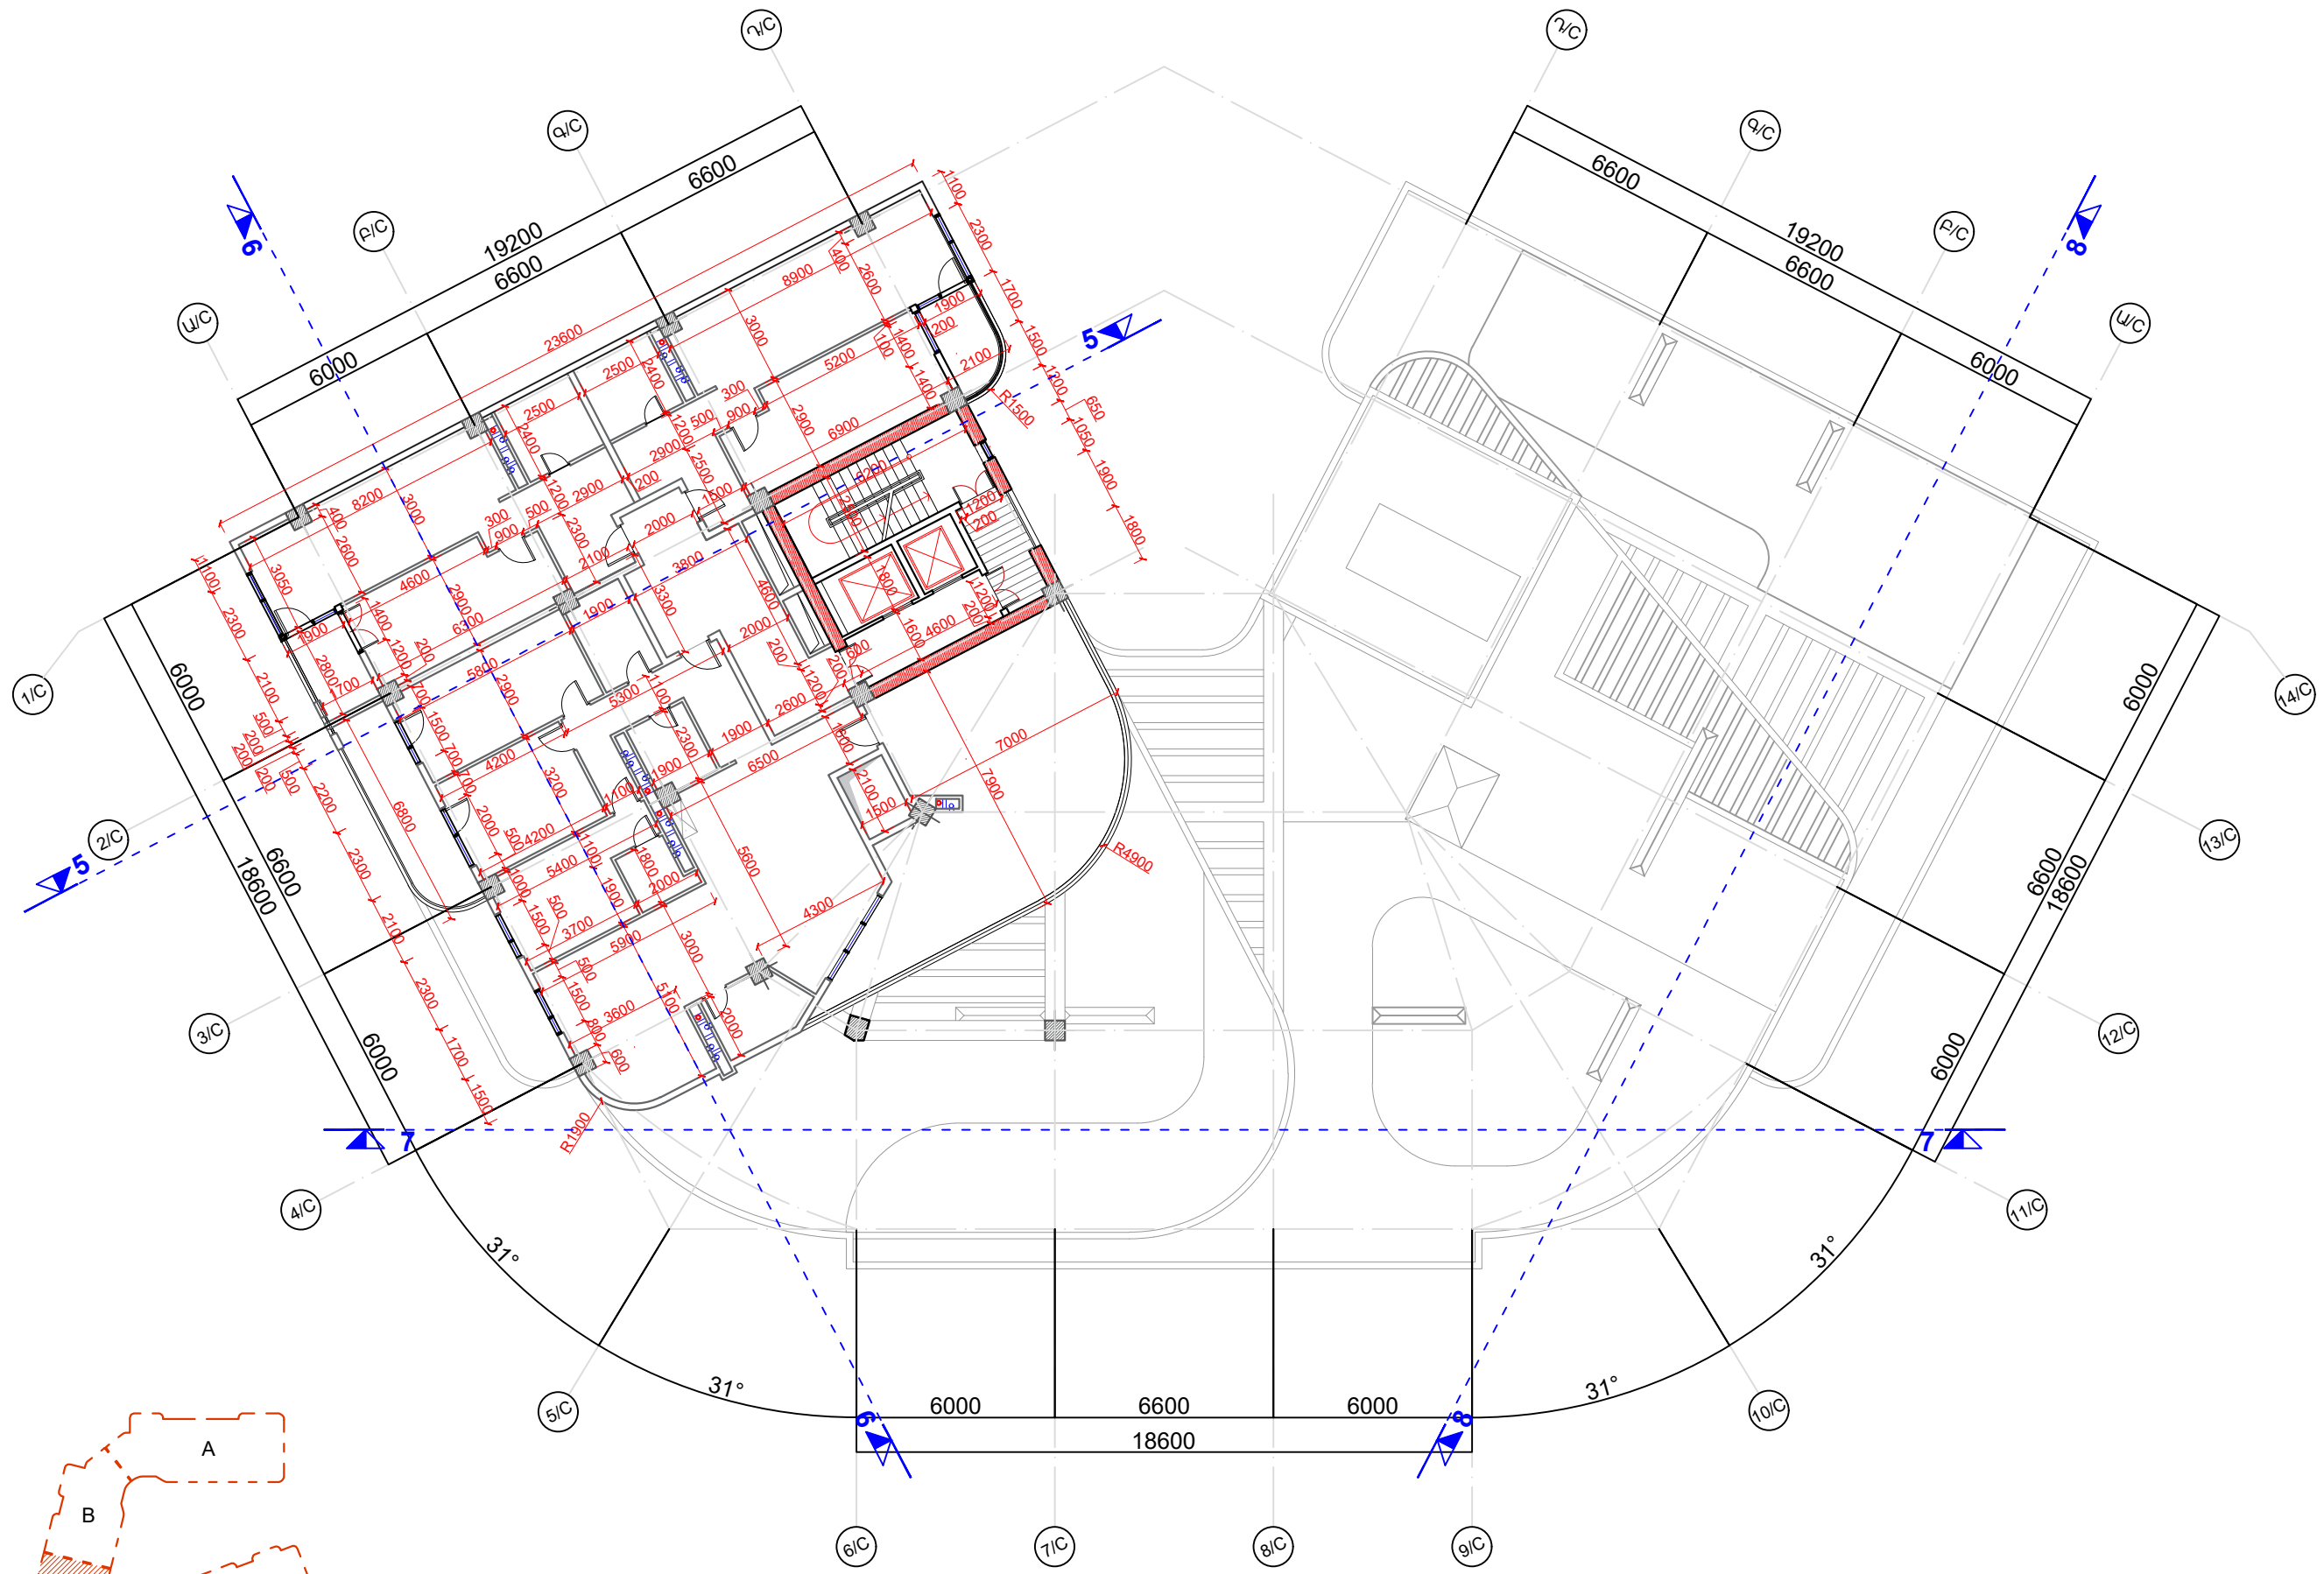



ՎԱՐԴԱԵՍ ԳՐԻԳՈՐՅԱՆ Ա/Ձ		Վ. Գրիգորյան	ԲՆԱԿԵԼԻ ՀԱՏԱԿԻՐԻ ՆԱԽԱԳԻԾ-ՓՈՒԼ ՃԱՐՏԱՐԱՊԵՏԱԿԱՆ ՄԱՍ Հասցե: Երևան, Մալաթիա-Սեբաստիա վարչական շրջան, Ծիծեռնակաբերդի խճուղի հ.33/3 հողամաս	ՎՈՒՄՑԱՄԱՏՈՂ՝ "ԱՐԱՄԻՈՒՄ" ՍՊԸ		
ՆԳՃ	ՃԲԴ-Ա-033	Գ. Պողոսյան		ՓՈՒԼ	ԹԵՐԹ	ԹԵՐԹԵՐ
ՃԱՐՏԱՐԱՊԵՏ		Վ. Գրիգորյան	ԱՆ	Ը- 60 (C)	Ը- 106	
			14-րդ ԲՆԱԿԵԼԻ ՀԱՐԿԻ ՀԱՏԱԿԱԳԻԾ +42.90 նիշում (մասնաշենք C) Մ 1:200			
			info@esqiz.am +374 77 077 918 YEREVAN, MASHOTS 27A WWW.ESQIZ.AM			

15-րդ ԲՆԱԿԵԼԻ ՀԱՐԿԻ ՀԱՏԱԿԱԳԻԾ +46.20 ՆԻՇՈՒՄ (մասնաշենք C)

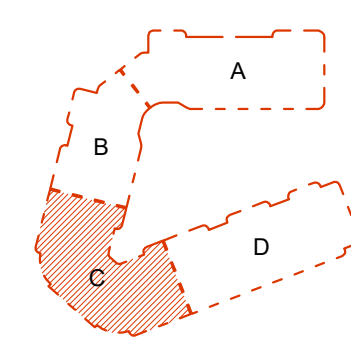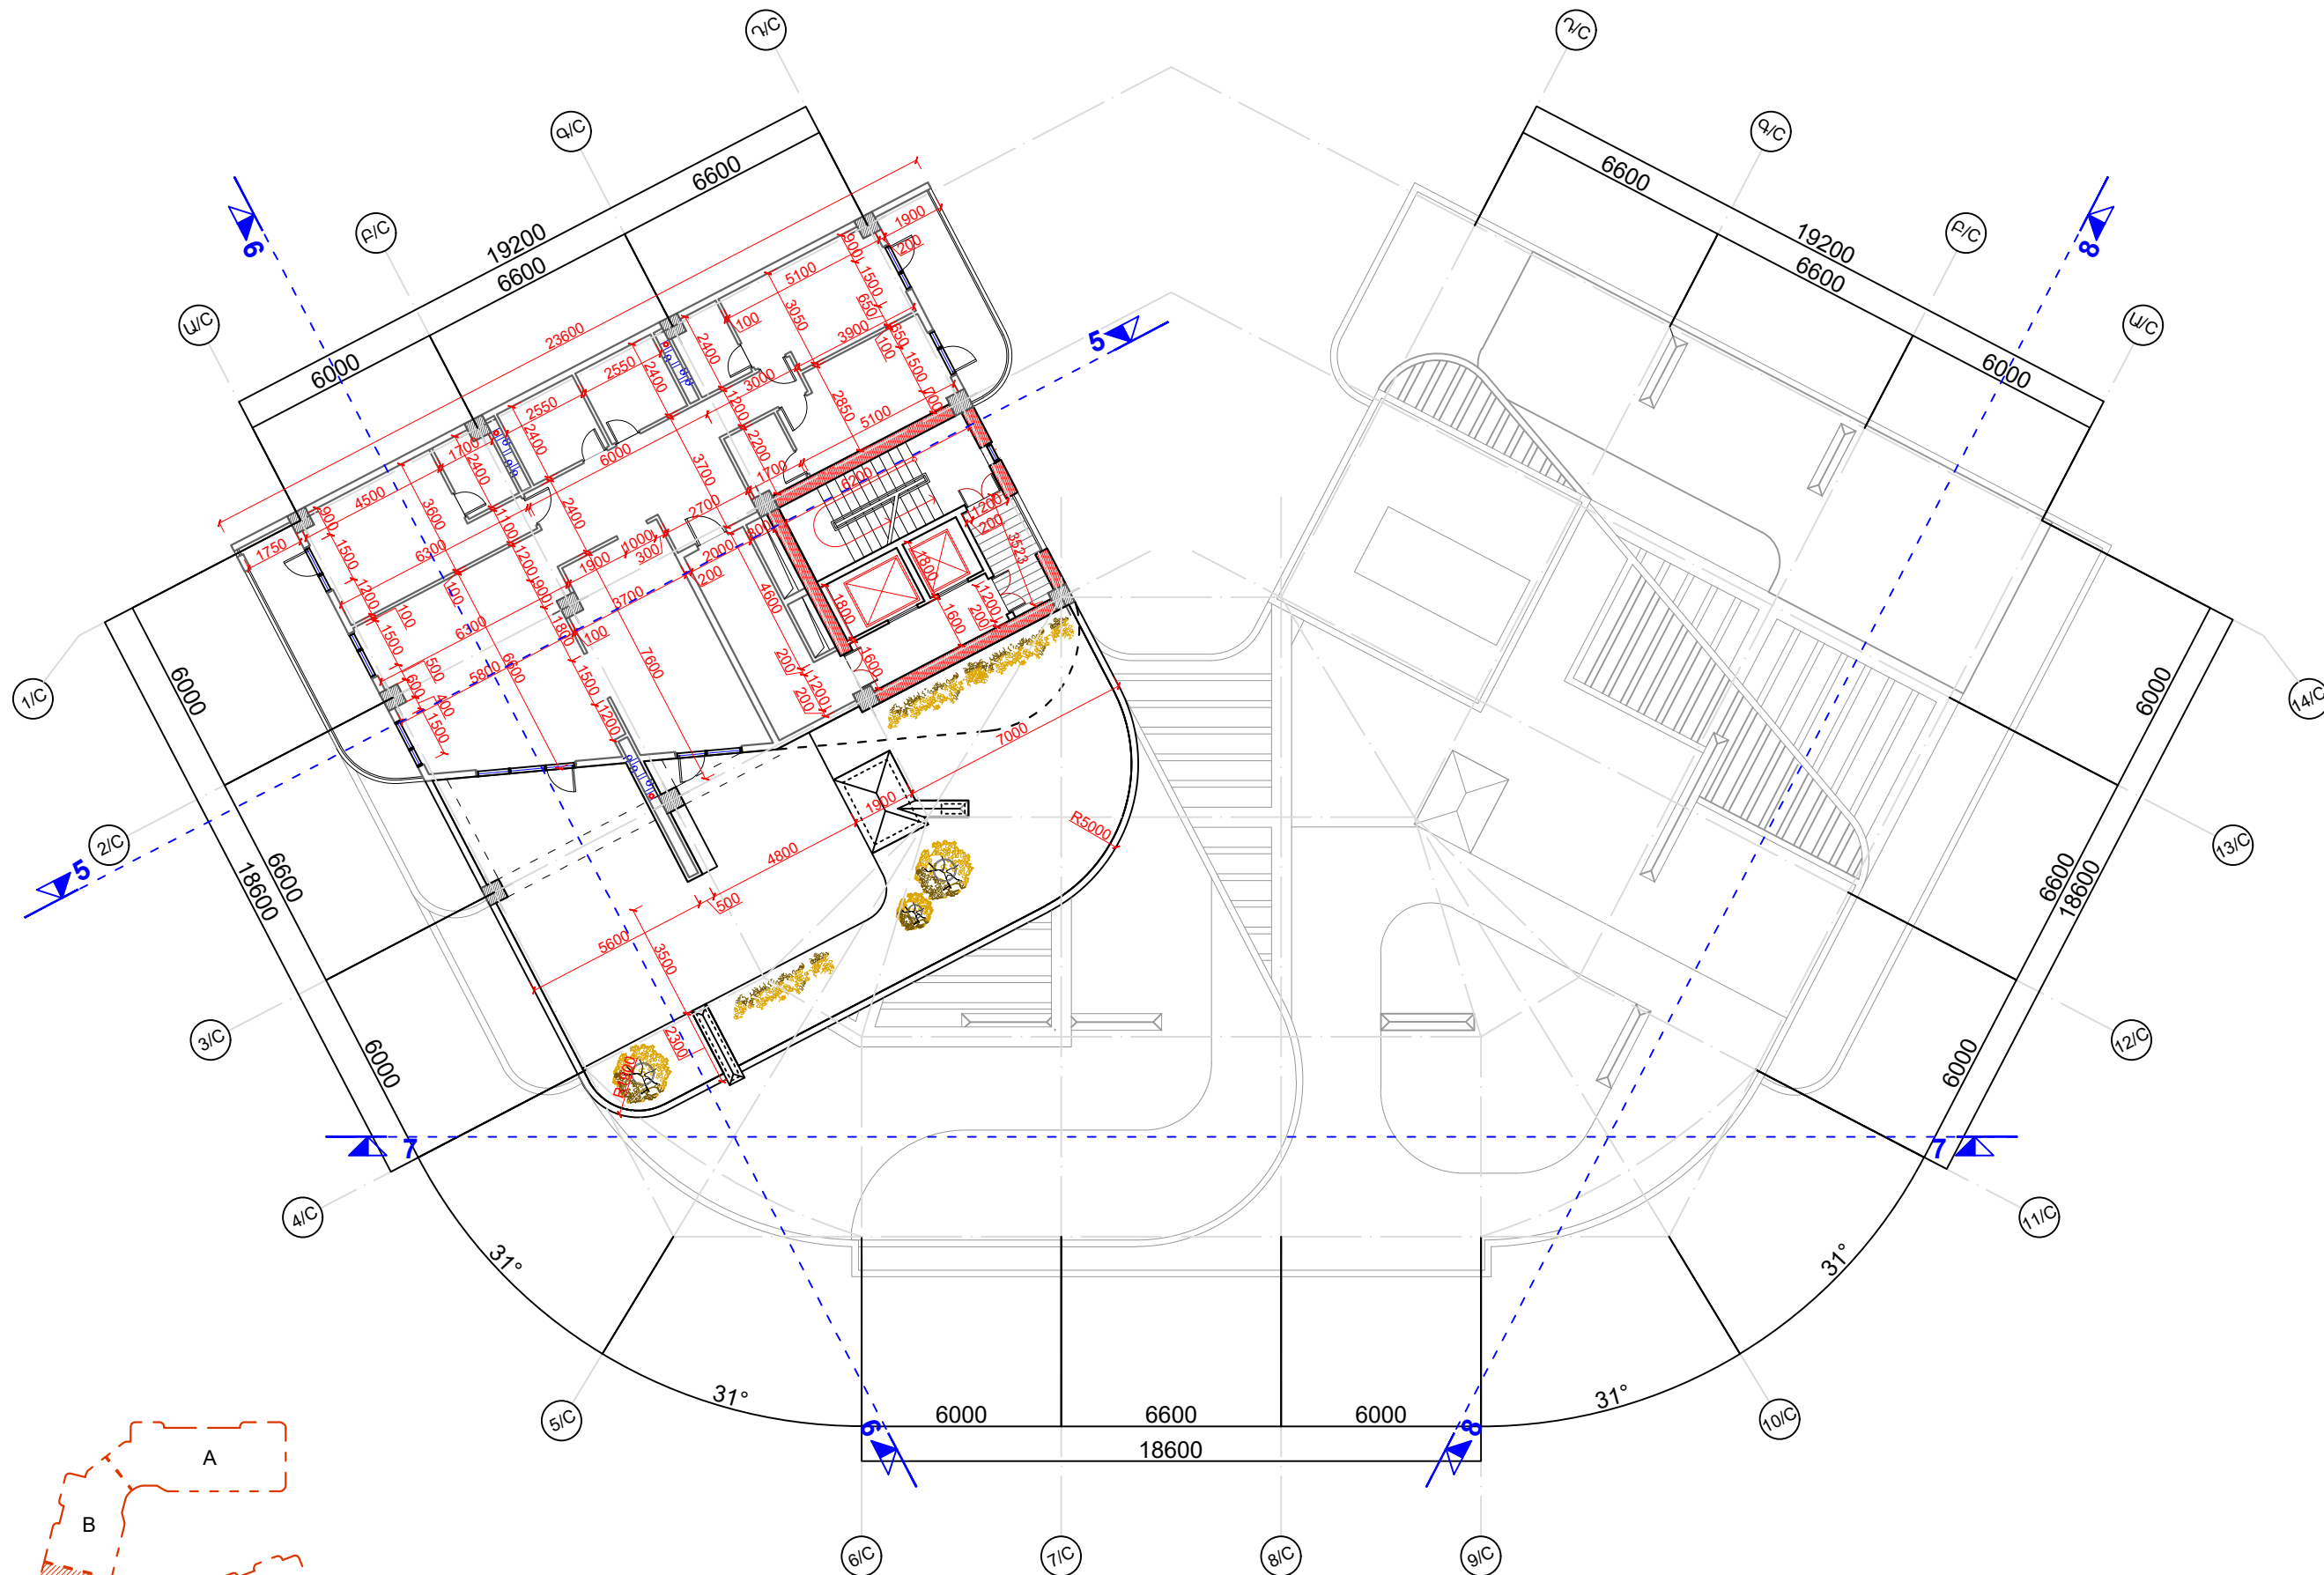



ՎԱՐԴԱԵՍ ԳՐԻԳՈՐՅԱՆ Ա/Ձ		Վ. Գրիգորյան	ԲՆԱԿԵԼԻ ՀԱՏԱԿԻՐԻ ՆԱԽԱԳԻԾ-ՓՈՒԼ ՃԱՐՏԱՐԱՊԵՏԱԿԱՆ ՄԱՍ Հասցե: Երևան, Մալաթիա-Սեբաստիա վարչական շրջան, Ծիծեռնակաբերդի խճուղի հ.33/3 հողամաս	ՎՈՐՈՑԱՄԱՏՈՂ՝ "ԱՐԱՄԻՈՒՄ" ՍՊԸ		
ՆԳԾ	ՃԲԴ-Ա-033	Գ. Պողոսյան		ՓՈՒԼ	ԹԵՐԹ	ԹԵՐԹԵՐ
ՃԱՐՏԱՐԱՊԵՏ		Վ. Գրիգորյան	ԱՆ	Ծ- 61 (C)	Ծ- 106	
15-րդ ԲՆԱԿԵԼԻ ՀԱՐԿԻ ՀԱՏԱԿԱԳԻԾ +46.20 նիշում (մասնաշենք C) Մ 1:200					info@esqiz.am +374 77 077 918 YEREVAN, MASHOTS 27A WWW.ESQIZ.AM	

16-րդ ԲՆԱԿԵԼԻ ՀԱՐԿԻ ՀԱՏԱԿԱԳԻԾ +49.50 ՆԻՇՈՒՄ (մասնաշենք C)

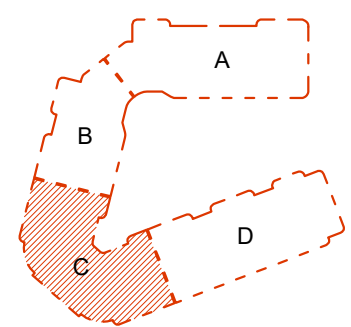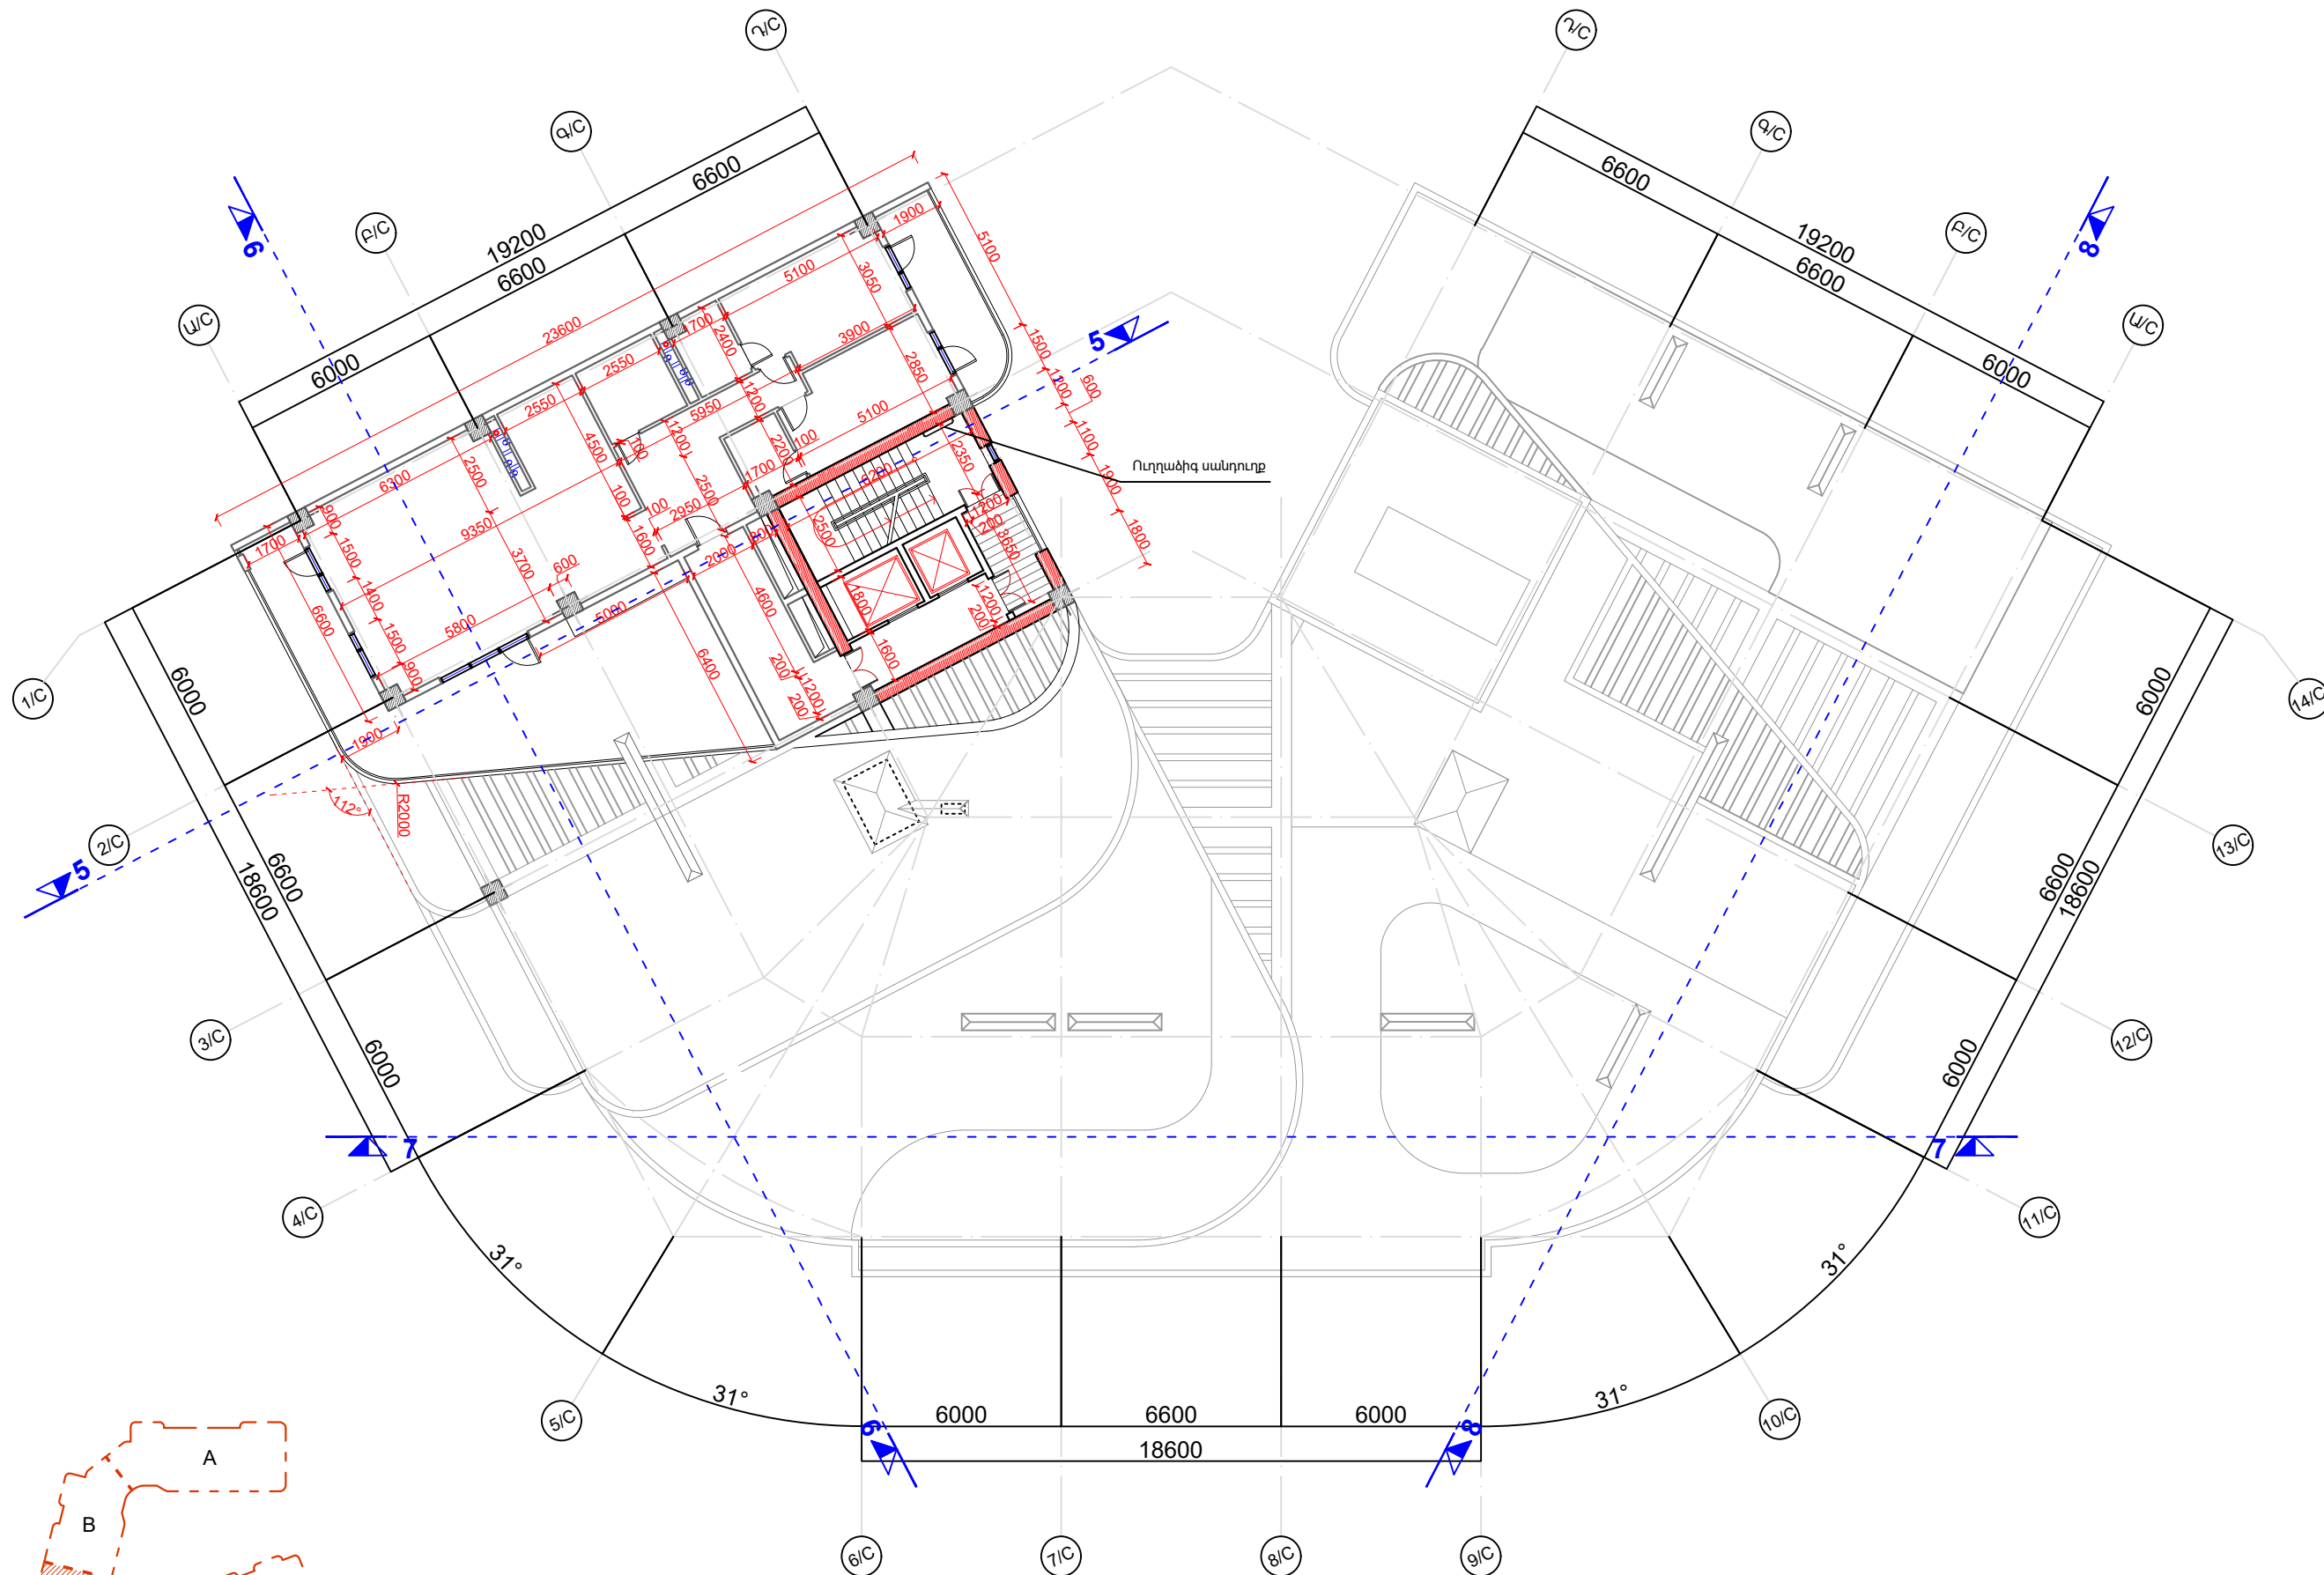


ՎԱՐՂԳԵՍ ԳՐԻԳՈՐՅԱՆ Ա/Ձ		Վ. Գրիգորյան	ԲՆԱԿԵԼԻ ՀԱՏԱԿԻ ՆԱԽԱԳԻԾ-ՓՈՒԼ ՃԱՐՏԱՐԱՊԵՏԱԿԱՆ ՄԱՍ Հասցե՝ Երևան, Մալաթիա-Սեբաստիա վարչական շրջան, Ծիծեռնակաբերդի խճուղի հ.33/3 հողամաս	ՎՈՒՄՍՄԱՏՈՂ՝ "ԱՐԱՄԻՈՒՄ" ՍՊԸ		
ՆԳԾ	ԾՐԴ-Ա-033	Գ. Պողոսյան		ՓՈՒԼ	ԹԵՐԹ	ԹԵՐԹԵՐ
ՃԱՐՏԱՐԱՊԵՏ		Վ. Գրիգորյան	ԱՆ	Ծ- 62 (C)	Ծ- 106	
16-րդ ԲՆԱԿԵԼԻ ՀԱՐԿԻ ՀԱՏԱԿԱԳԻԾ +49.50 ՆԻՇՈՒՄ (մասնաշենք C) Մ 1:200					info@esqiz.am +374 77 077 918 YEREVAN, MASHOTS 27A WWW.ESQIZ.AM	

ՏԱՆԻՔԻ ՀԱՏԱԿԱԳԻԾ (մասնաշենք C)

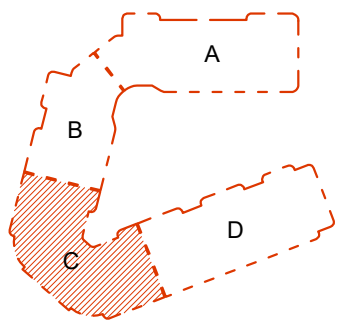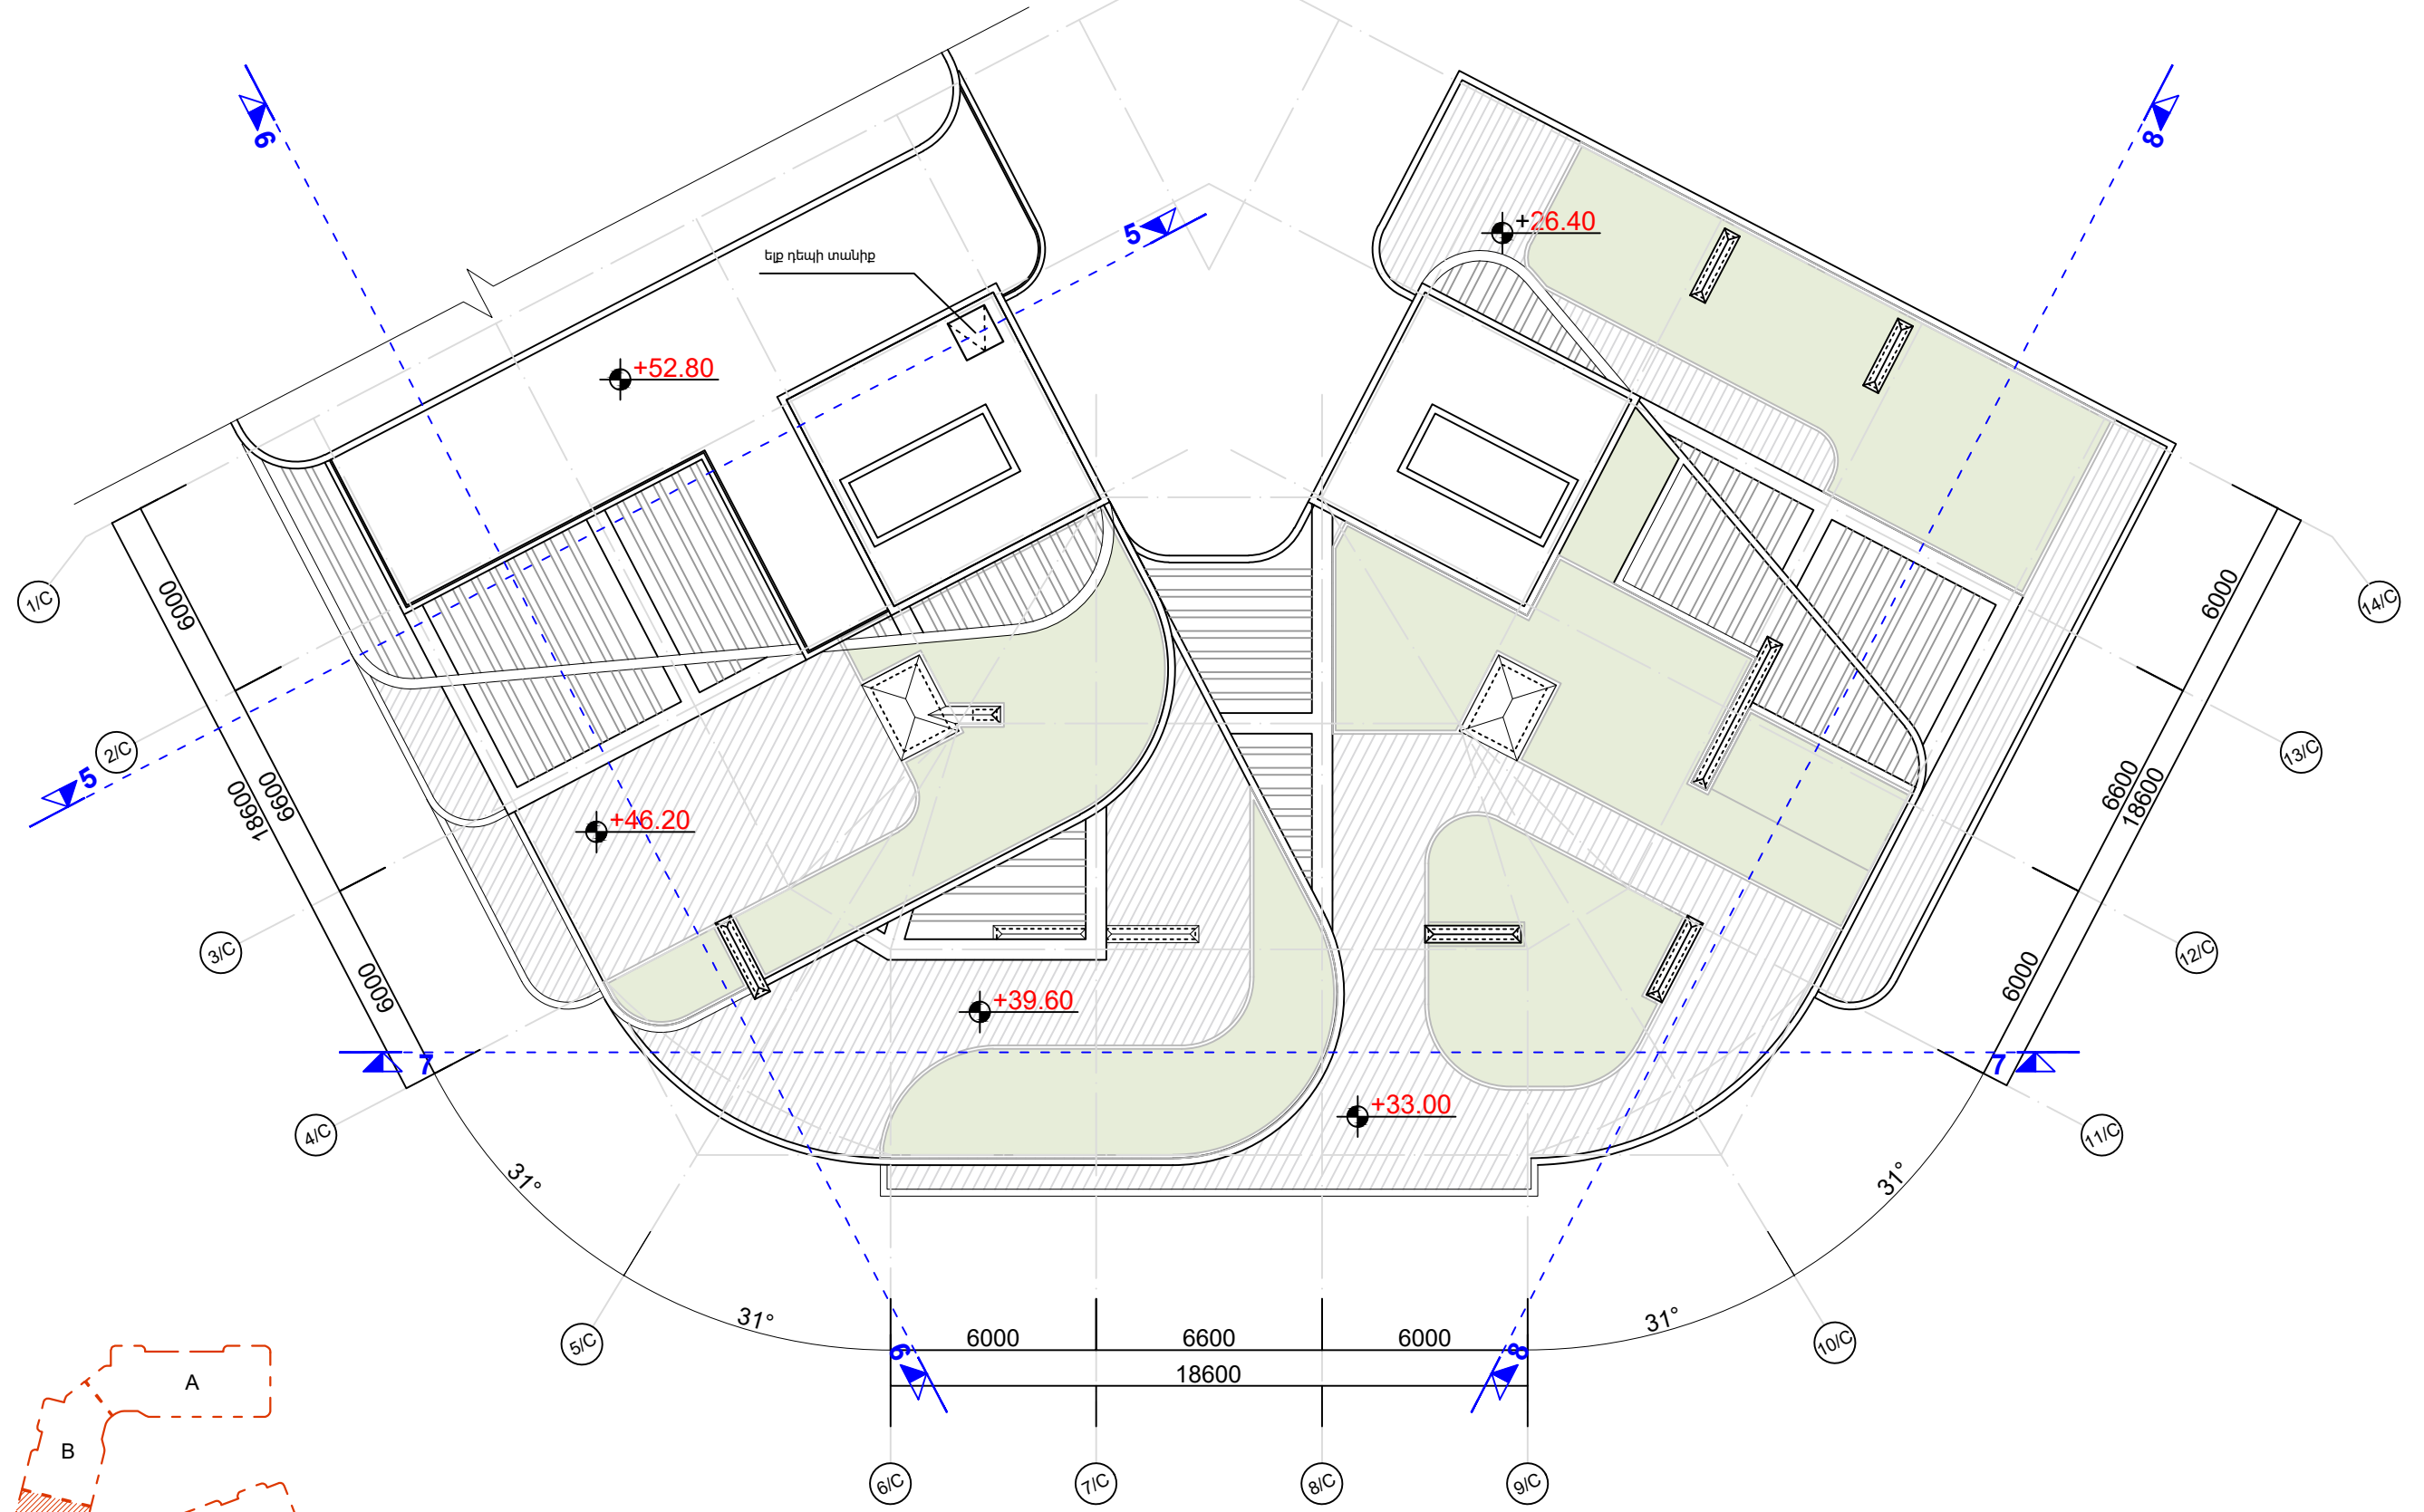


ՎԱՐԴԱԵՍ ԳՐԻԳՈՐՅԱՆ Ա/Ձ		Վ. Գրիգորյան	ԲՆԱԿԵԼԻ ՀԱՏԱԿԻՐԻ ՆԱԽԱԳԻԾ-ՓՈԽԼ ՃԱՐՏԱՐԱՊԵՏԱԿԱՆ ՄԱՍ Հասցե՝ Երևան, Մալաթիա-Սեբաստիա վարչական շրջան, Ծիծեռնակաբերդի խճուղի հ.33/3 հողամաս	ՎՈՌԻՑԱՄԱՏՈՂ՝ "ԱՐԱՄԻՈՒՄ" ՍՊԸ		
ՆԳՃ	ՃԲԴ-Ա-033	Գ. Պողոսյան		ՓՈԽԼ	ԹԵՐԹ	ԹԵՐԹԵՐ
ՃԱՐՏԱՐԱՊԵՏ		Վ. Գրիգորյան	ԱՆ	Ծ- 63 (C)	Ծ- 106	
			ESQIZ ARCHITECTURAL STUDIO info@esqiz.am +374 77 077 918 YEREVAN, MASHOTS 27A WWW.ESQIZ.AM			

ՃԱԿԱՏ ԸՍՏ 1/Շ - 4/Շ ԱՌԱՆՑՔՆԵՐԻ Մ 1:400
(Մասնաշենք C)

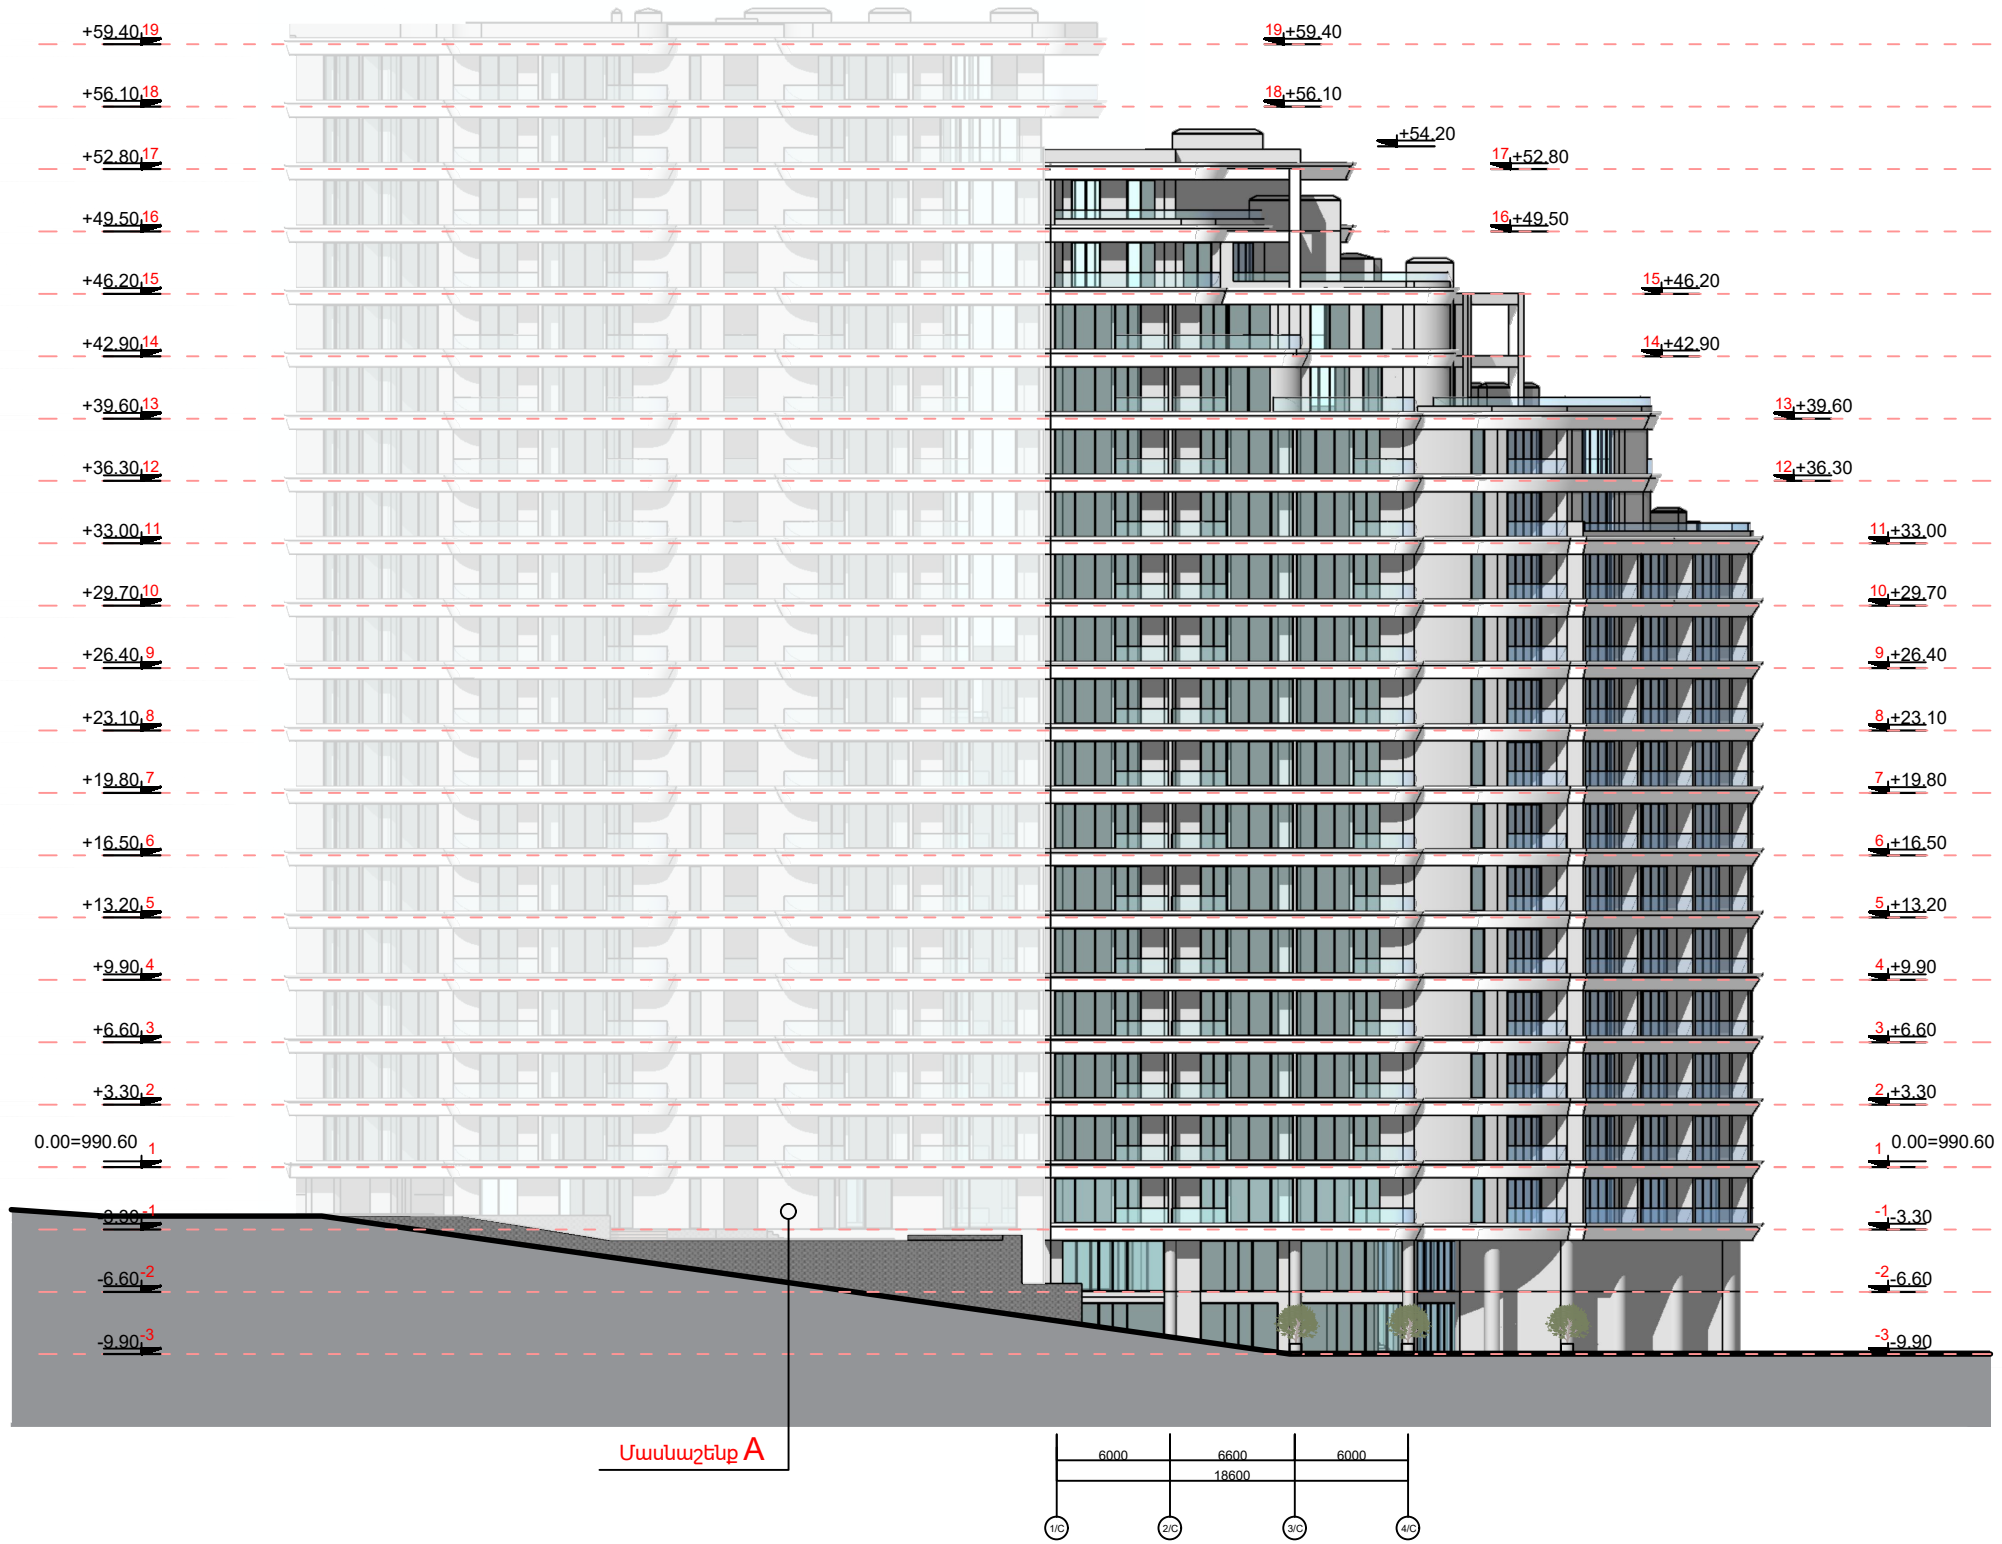


Մասնաշենք A

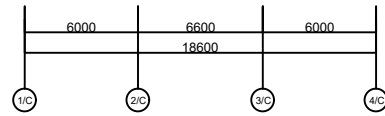


ՎԱՐՂԱԾԱ ԳՐԻԳՈՐՅԱՆ Ա/Ձ		Վ.Գրիգորյան		ԲՆԱԿԵԼԻ ՀԱՄԱԼԻՐԻ ՆԱԽԱԳԻԾ-ՓՈԼ	ԿԱՌՈՒՑԱԴԱՏՈՂ « ՄՐԱՄԻՈՒՄ» ՍՊԸ		
ՆԳՃ	ԺԱՐՁ-Ա-033	Գ.Պողոսյան			ՃԱՐՏԱՐԱՊԵՏԱԿԱՆ ՄԱՍ	ՓՈԼ	ԹԵՐԹ
ՃԱՐՏԱՐԱՊԵՏ		Վ.Գրիգորյան		Հասցե: Երևան, Մալաթիա-Սեբաստիա վարչական շրջան, Ծիծեռնակաբերդի խճուղի h.33/3 հողամաս	ԱՆ	Ծ- 64 (C)	Ծ-106
				ՃԱԿԱՏ ԸՍՏ 1/Շ - 4/Շ ԱՌԱՆՑՔՆԵՐԻ (մասնաշենք D) Մ 1:400	 info@esqiz.am +374 77 077 918 YEREVAN, ARMENIA, P.O. WWW.ESQIZ.AM		

ՃԱԿԱՏ ԸՍՏ 6/Շ - 9/Շ ԱՌԱՆՑՔՆԵՐԻ. Մ 1:400
(Մասնաշենք C)

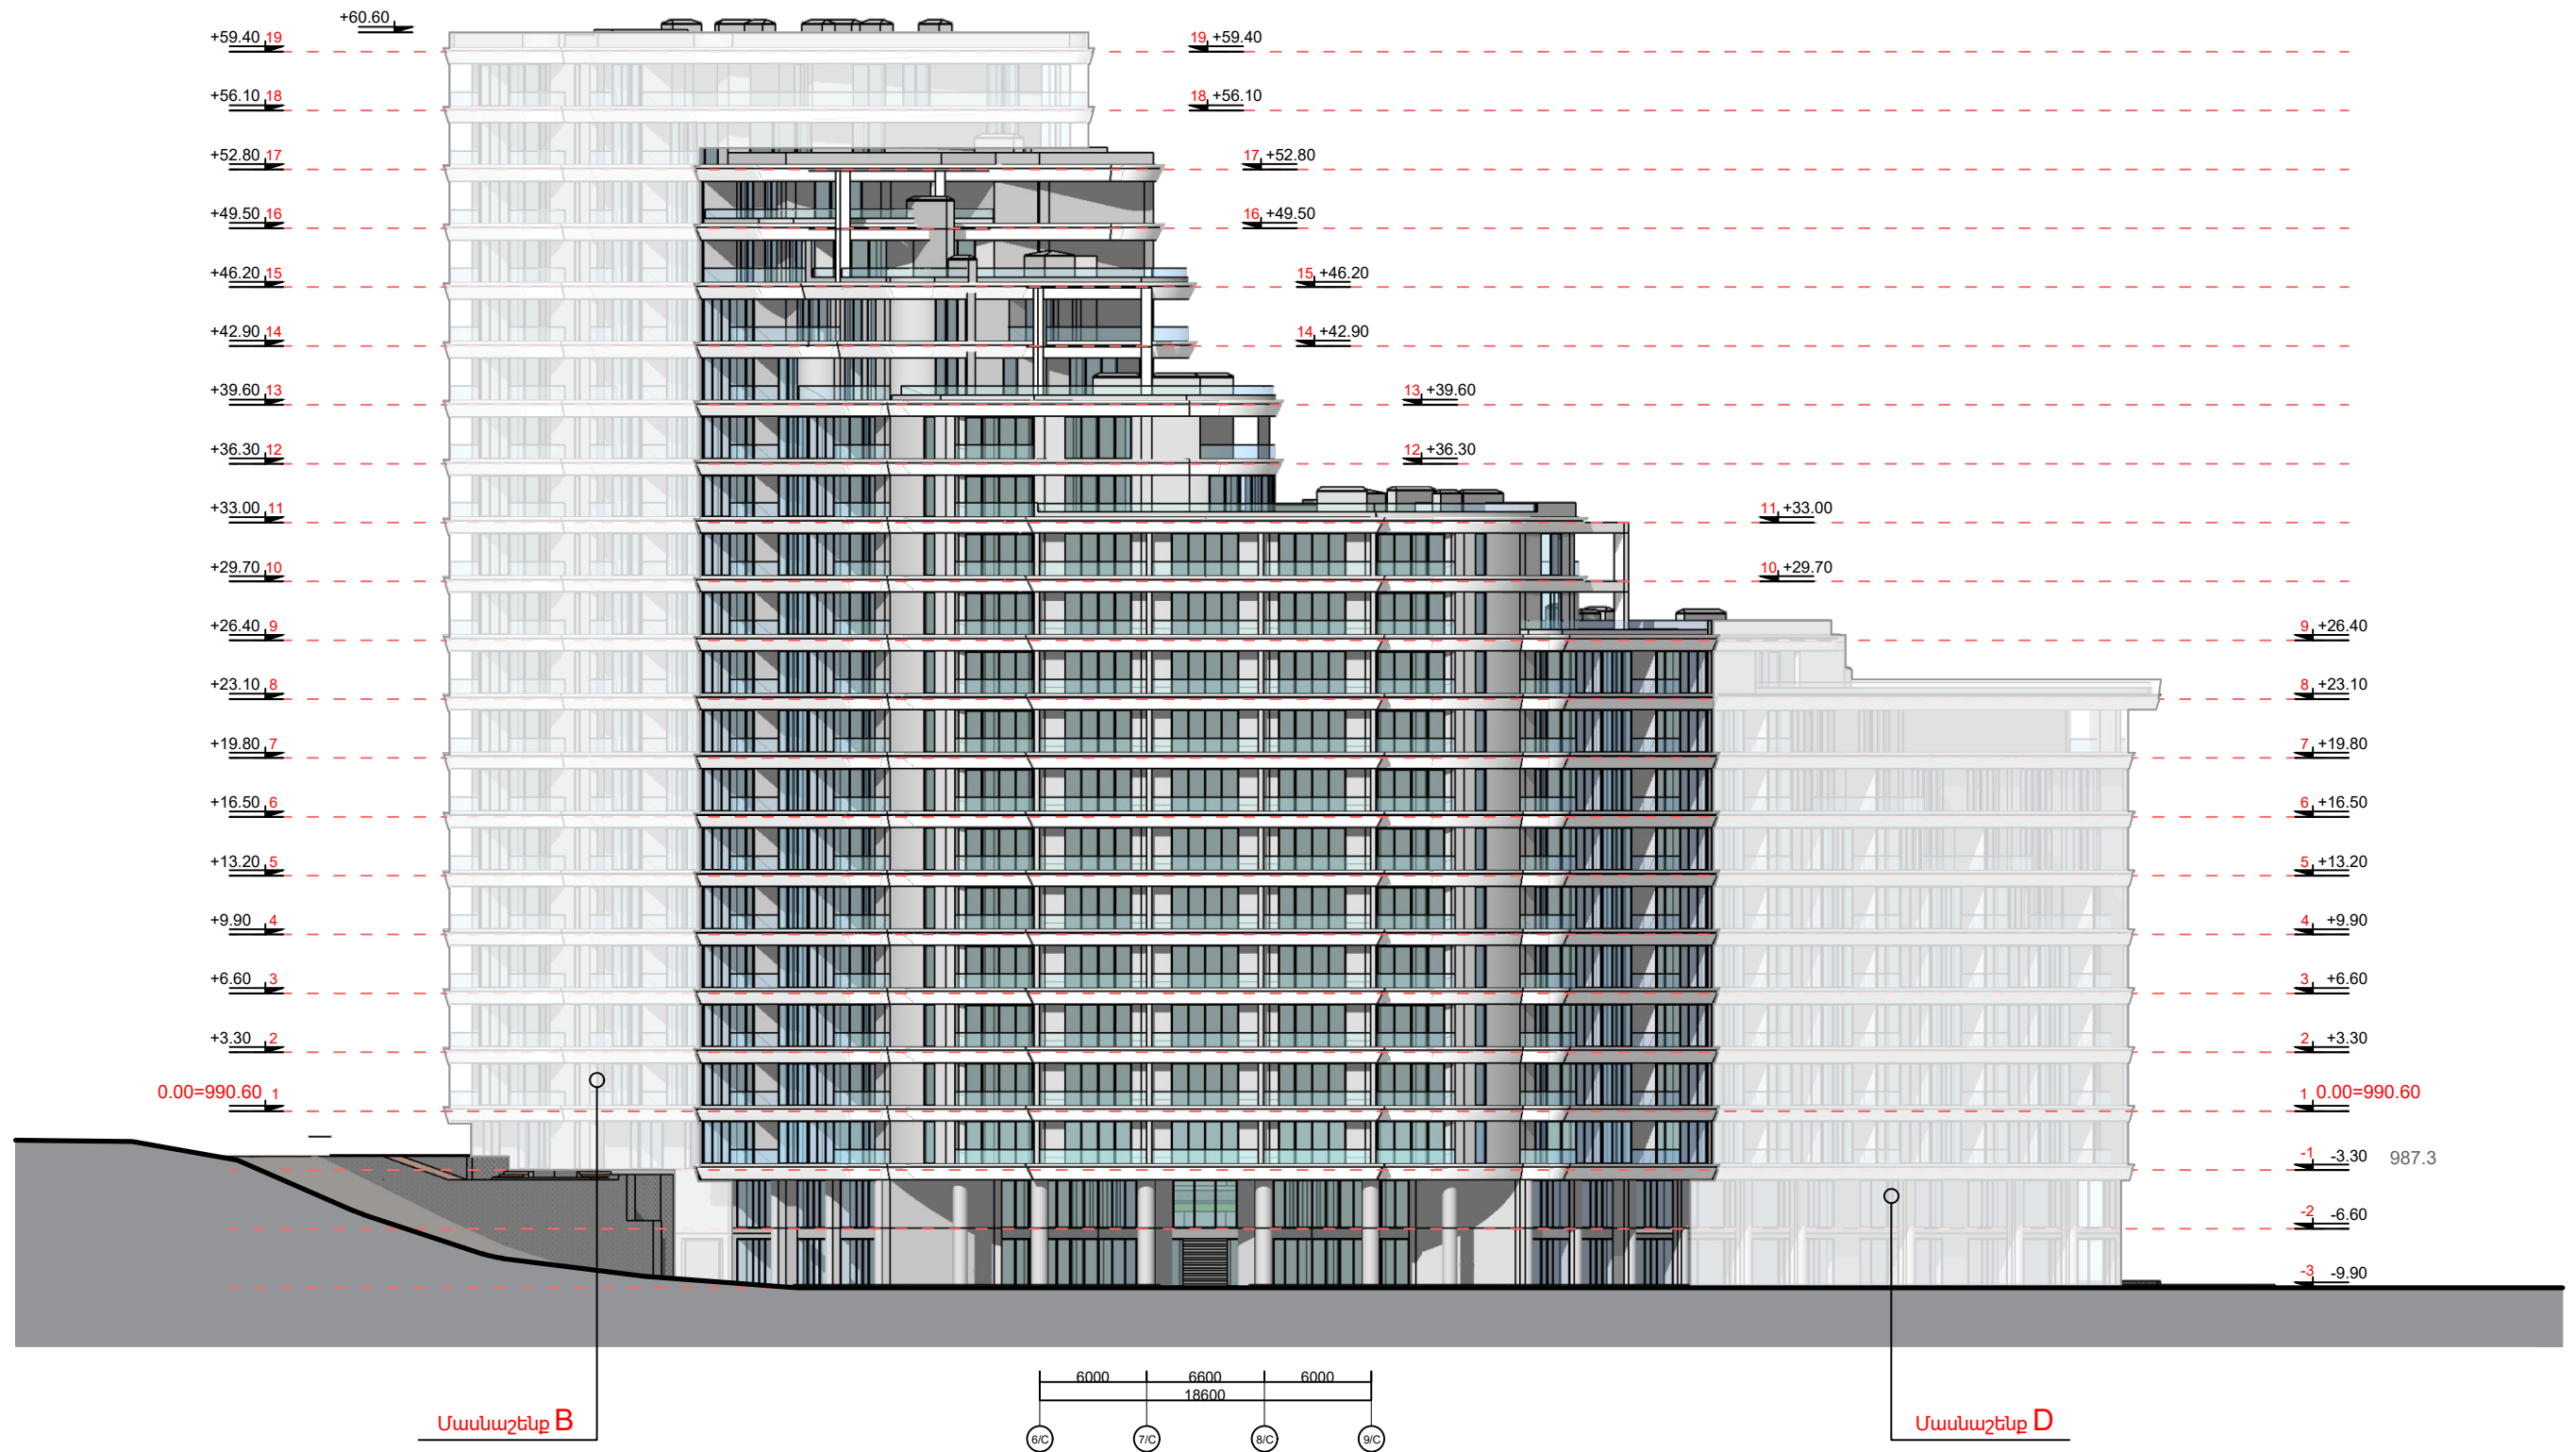

ՎԱՐՂԳԵՍ ԳՐԻԳՈՐՅԱՆ Ա/Ձ		Վ.Գրիգորյան	ԲՆԱԿԵԼԻ ՀԱՄԱԼԻՐԻ ԼԱՆԱԳԻԾ-ՓՈՒԼ ՃԱՐՏԱՐԱՊԵՏԱԿԱՆ ՄԱՍ Հասցե: Երևան, Մալաթիա-Սեբաստիա վարչական շրջան, Ծիծեռնակաբերդի խճուղի h.33/3 հողամաս	ԿԱՌՈՒՑԱՊԱՏՈՂ "ՆՐԱՄԻՈՒՄ" ՍՊԸ		
ՆԳԾ	ՃԲԴ-Ա-033	Գ.Պողոսյան		ՓՈՒԼ	ԹԵՐԹ	ԹԵՐԹԵՐ
ՃԱՐՏԱՐԱՊԵՏ		Վ.Գրիգորյան	ԱԼ	Ծ- 65 (C)	Ծ-106	
			ESQ12 ARCHITECTURAL STUDIO info@esq12.am +374 77 077 918 YEREVAN, ARMENIA 00100 WWW.ESQ12.AM			


ՃԱԿԱՏ ԸՍՏ 11/Ը - 14/Ը ԱՌԱՆՑՔՆԵՐԻ Մ 1:400
(Մասնաշենք C)

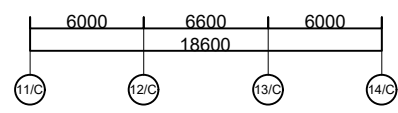

Մասնաշենք D


ՎԱՐՂԱԾԱՆ ԳՐԻԳՈՐՅԱՆ Ա/Ձ		Վ.Գրիգորյան		ԲՆԱԿԵԼԻ ՀԱՄԱԼԻՐԻ ՆԱԽԱԳԻԾ-ՓՈՒԼ ՃԱՐՏԱՐԱՊԵՏԱԿԱՆ ՄԱՍ Հասցե: Երևան, Մալաթիա-Սեբաստիա վարչական շրջան, Ծիծեռնակաբերդի խճուղի h.33/3 հողամաս	ԿԱՌՈՒՑԱՊԱՏՈՂ * "ՄԱՆՄԻՈՒՄ" ՍՊԸ		
ՆԳՃ	ՃԲԴ-Ա-033	Գ.Պողոսյան			ՓՈՒԼ	ԹԵՐԹ	ԹԵՐԹԵՐ
ՃԱՐՏԱՐԱՊԵՏ		Վ.Գրիգորյան		ԱՆ	Ծ- 66 (C)	Ծ-106	
ՃԱԿԱՏ ԸՍՏ 11/Ը - 14/Ը ԱՌԱՆՑՔՆԵՐԻ (մասնաշենք C) Մ 1:400				 info@esqiz.am +374 77 077 918 YEREVAN, ARMENIA, P.O. BOX 12 WWW.ESQIZ.AM			

ՃԱԿԱՏ ԸՍՏ 8/Ը - 7/Ը ԱՌԱՆՑՔՆԵՐԻ Մ 1:400
(Մասնաշենք C)

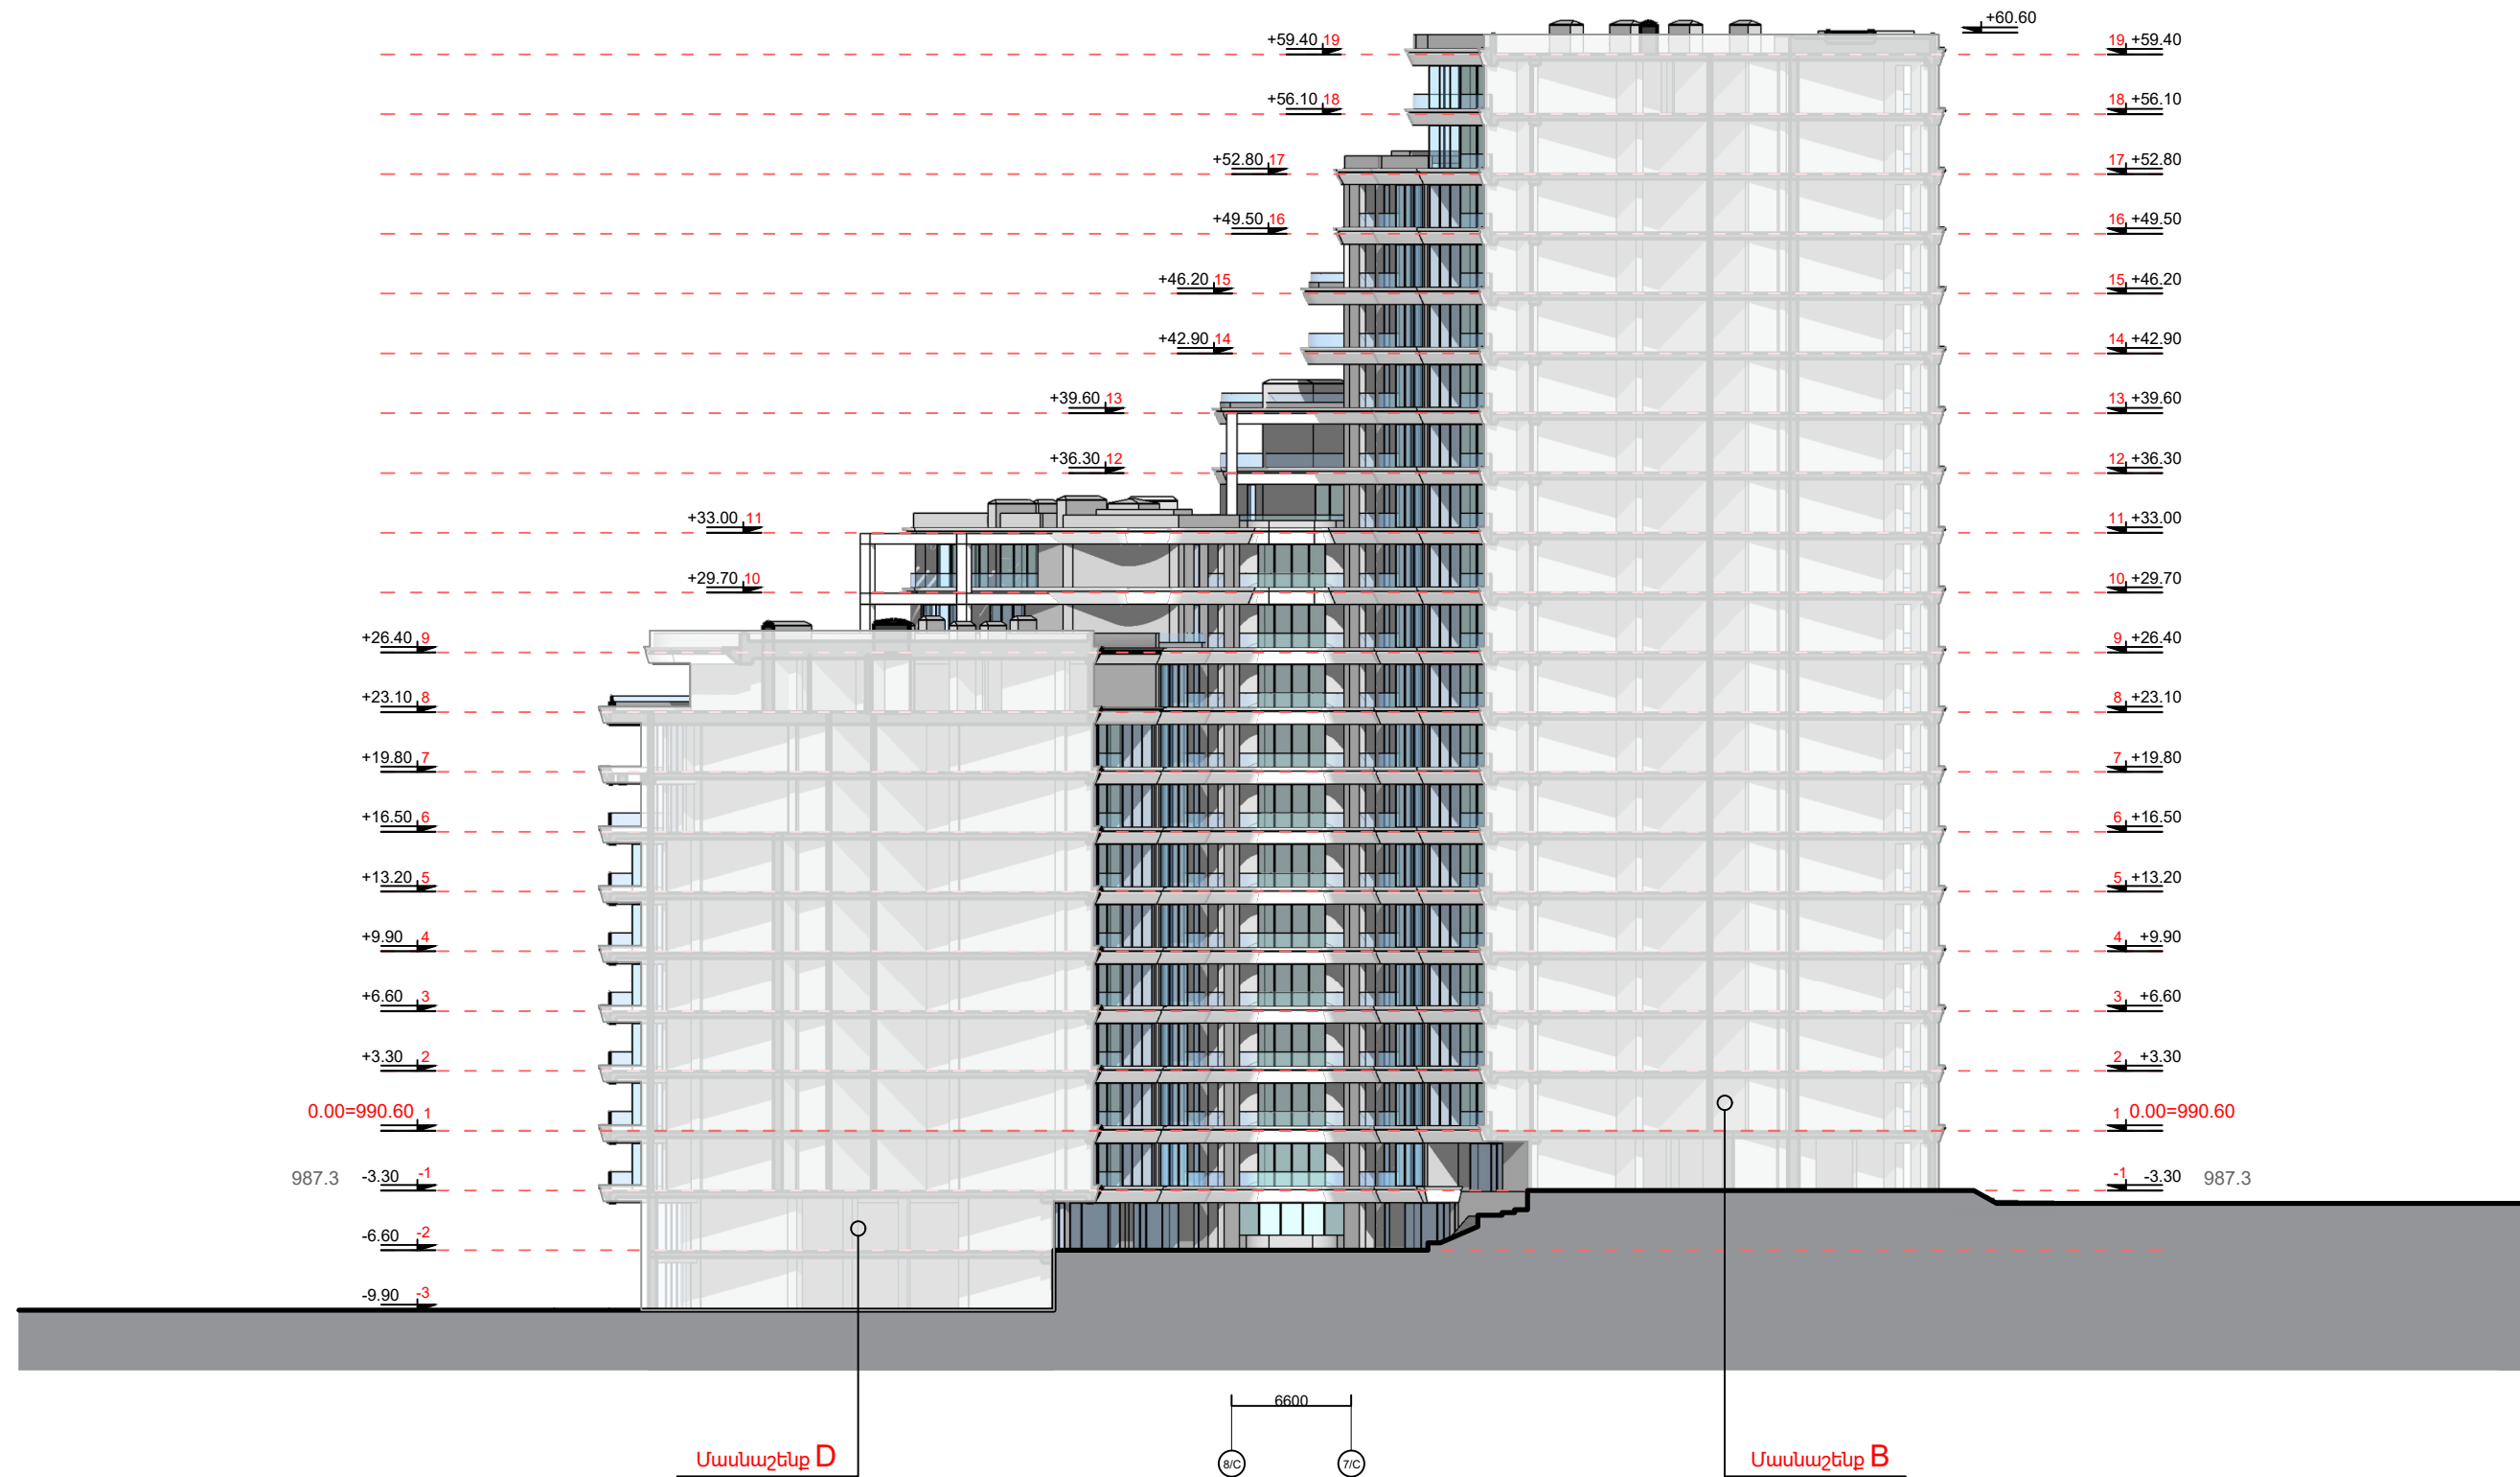

ՎԱՐՂԳԵՍ ԳՐԻԳՈՐՅԱՆ Ա/Ձ		Վ.Գրիգորյան	ԲՆԱԿԵԼԻ ՀԱՄԱԼԻՐԻ ՆԱԽԱԳԻԾ-ՓՈՒԼ ՃԱՐՏԱՐԱՊԵՏԱԿԱՆ ՄԱՍ Հասցե՝ Երևան, Մալաթիա-Սեբաստիա վարչական շրջան, Ծիծեռնակաբերդի խճուղի հ.33/3 հողամաս	ԿԱՌՈՒՑԱՊԵՐԱՅԻՆ "ՆՐԱՄՈՒՄ" ՍՊԸ		
ՆԳԾ	ԾԲԴ-Ա-033	Գ.Պողոսյան		ՓՈՒԼ	ԹԵՐԹ	ԹԵՐԹԵՐ
ՃԱՐՏԱՐԱՊԵՏ		Վ.Գրիգորյան	ԱՆ	Ծ- 67 (C)	Ծ-106	
ՃԱԿԱՏ ԸՍՏ 8/Ը - 7/Ը ԱՌԱՆՑՔՆԵՐԻ (մասնաշենք C) Մ 1:400			info@esqiz.am +374 77 077 918 YEREVAN, ARMENIA 00152, AZ			

ԵՐԿԱՅՆԱԿԱՆ ԿՏՐՎԱԾՔ 6-6, 7-7, 8-8 (մասնաշենք C)

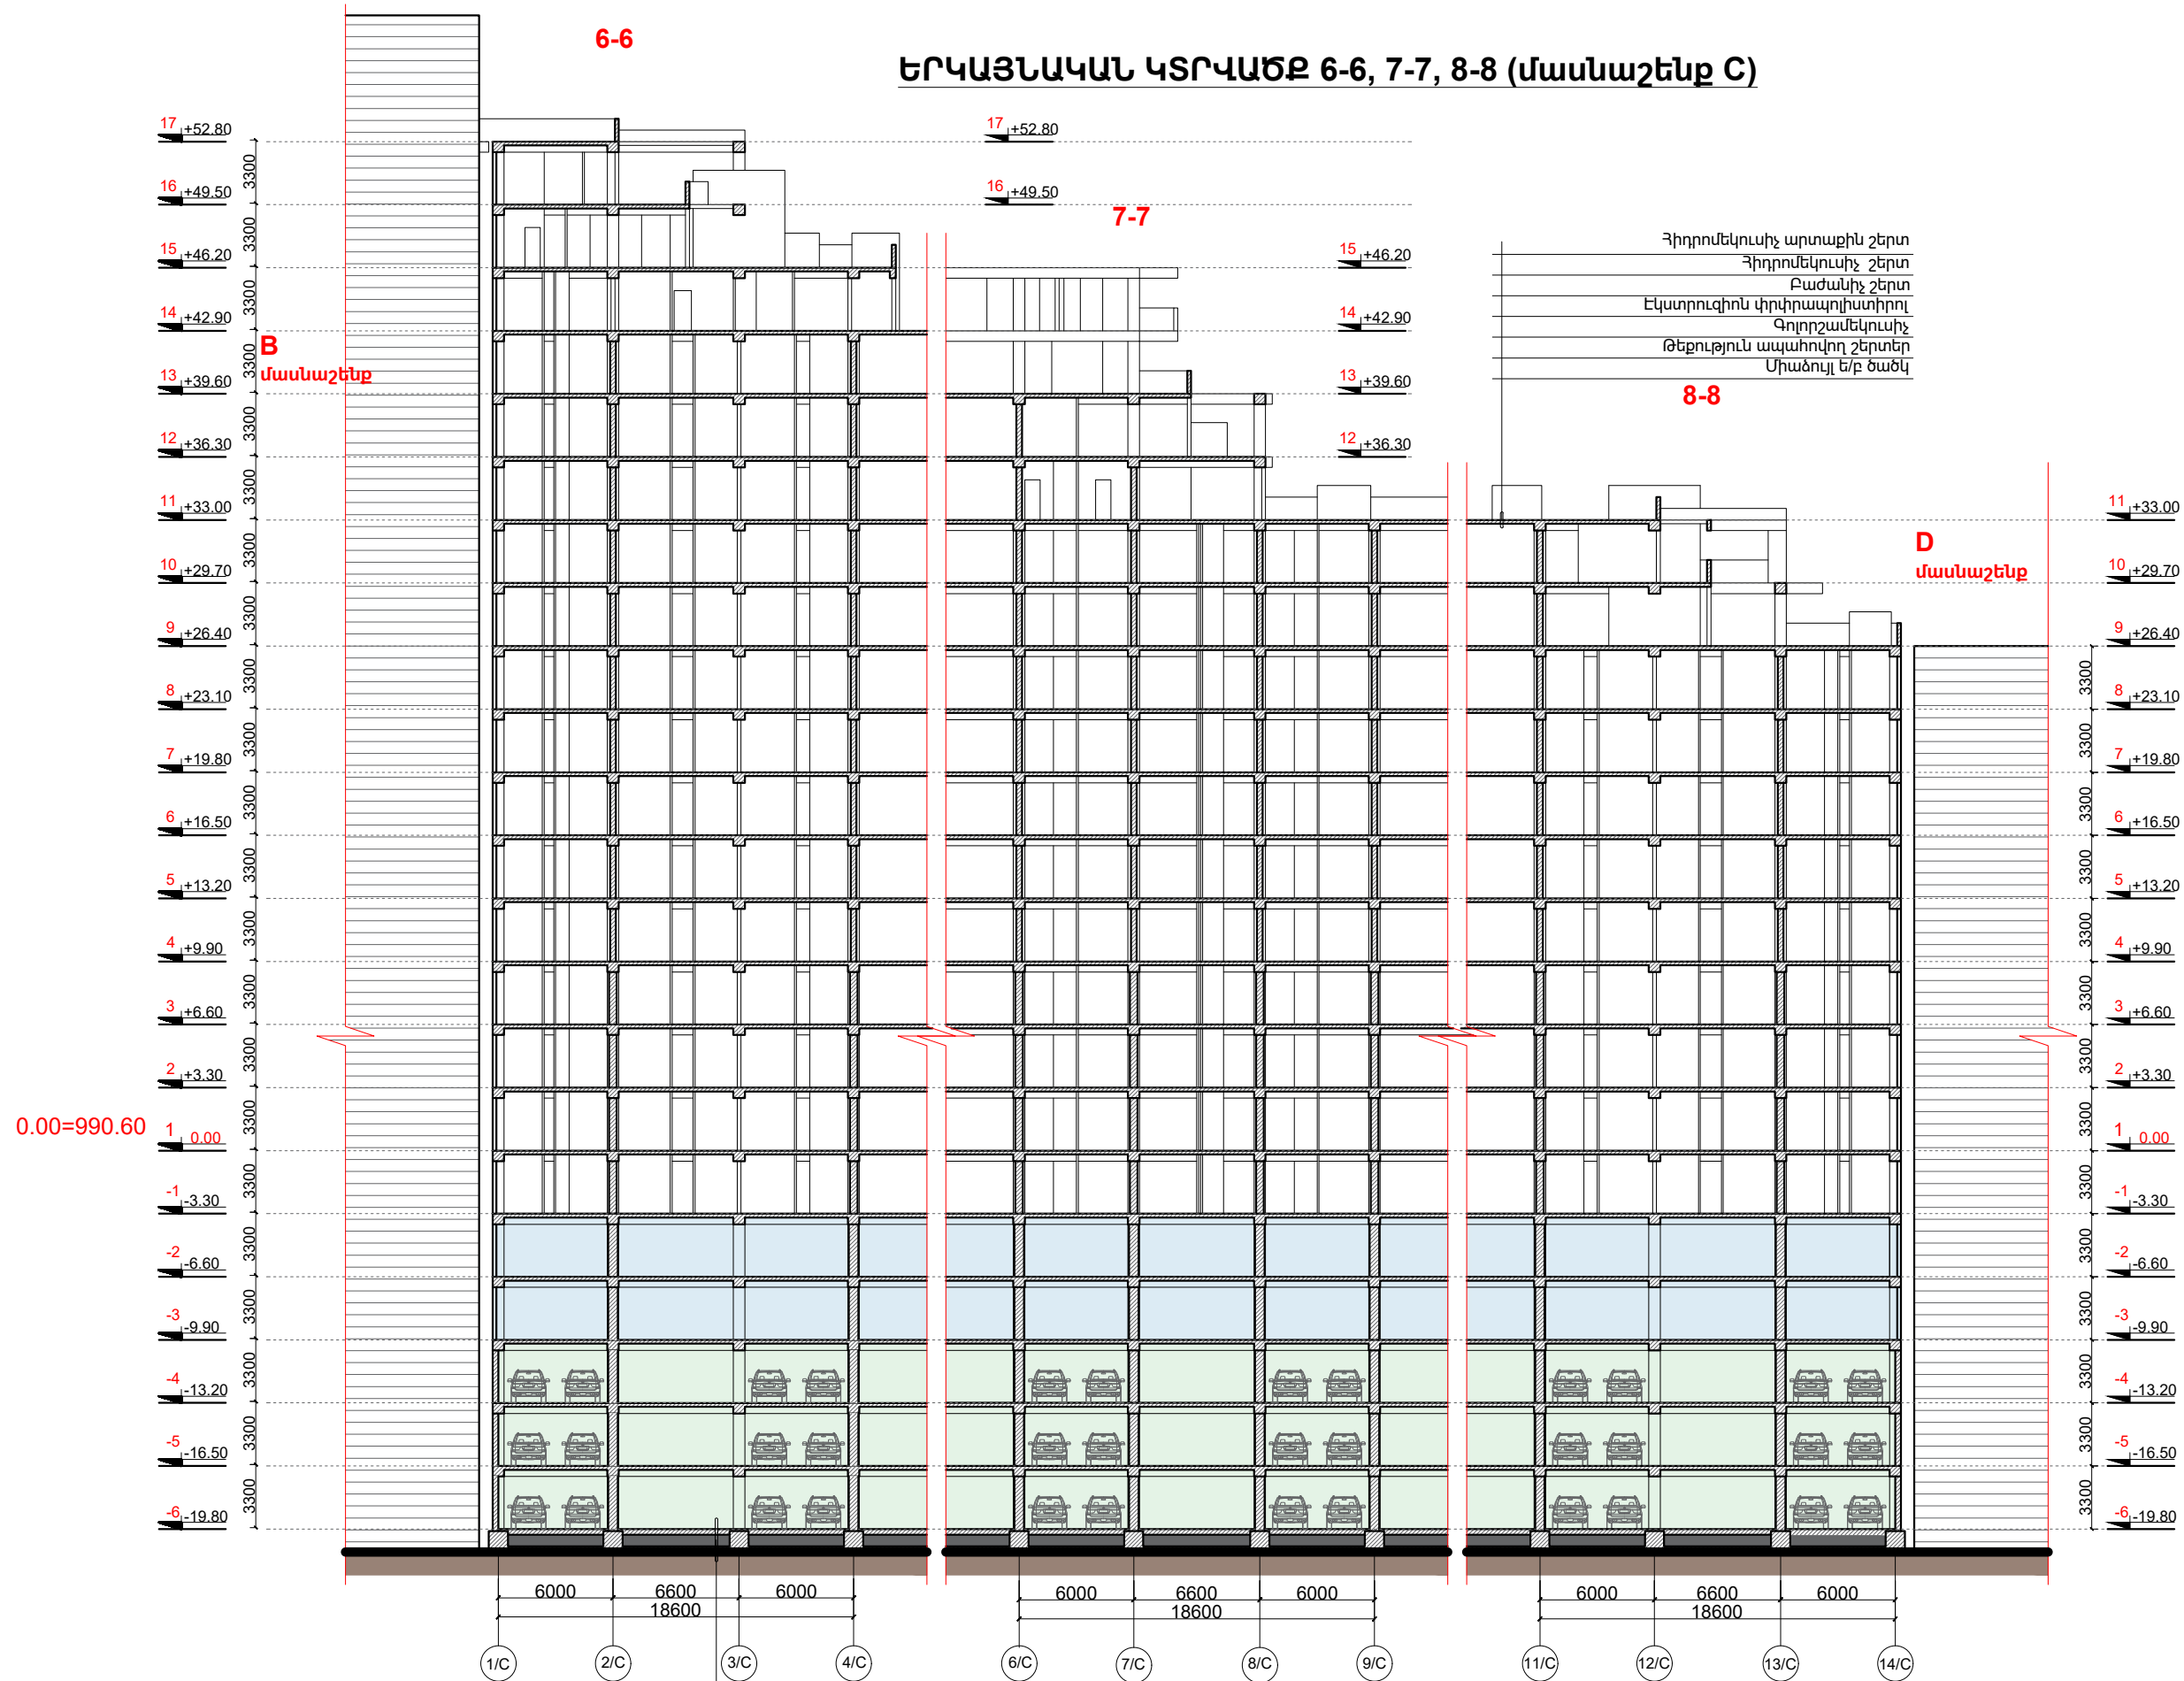

0.00=990.60

B
մասնաշենք

D
մասնաշենք

- Հիդրոմեկուսիչ արտաքին շերտ
- Հիդրոմեկուսիչ շերտ
- Բաժանիչ շերտ
- Էկստրուդիոն փրփրապոլիստիրոլ
- Գոլորշամեկուսիչ
- Թերթթյուն ապահովող շերտեր
- Միաձույլ ե/բ ծածկ



Պաշտպանիչ լաք
 "Տոպպինգ" հատակի շերտ
 Ց/ա հարթեցնող շերտ
 Բետոն B12 դասի ամրանային ցանցով
 Տոփանած խիճ

ՎԱՐԴԱՅՆ ԳՐԻԳՈՐՅԱՆ Ա/Ձ		Վ. Գրիգորյան	
ՆԳԾ	ԿԱՐՏԱԿ ԾՐԴ-Ա-033	Գ. Պողոսյան	
ՃԱՐՏԱՐԱՊԵՏ		Վ. Գրիգորյան	

ԲՆԱԿԵԼԻ ՀԱՍԱՆԼԻՐԻ ՆԱԽԱԳԻԾ-ՓՈՒԼ		
ՃԱՐՏԱՐԱՊԵՏԱԿԱՆ ՄԱՍ		
Հասցե: Երևան, Մալաթիա-Սեբաստիա վարչական շրջան, Ծիծեռնակաբերդի խճուղի հ.33/3 հողամաս		
ԵՐԿԱՅՆԱԿԱՆ ԿՏՐՎԱԾՔ 6-6,7-7,8-8 (մասնաշենք C) Մ 1:350		



ԿԱՌՈՒՑԱՊԱՏՈՂ՝ "ՄԱՎՍԻՈՒՄ" ՍՊԸ		
ՓՈՒԼ	ԹԵՐԹ	ԹԵՐԹԵՐ
ԱՆ	Ը- 69 (C)	Ը- 106
info@esqiz.am +374 77 077 918 YEREVAN, MASHOTS 27A WWW.ESQIZ.AM		

ՄԱԿՆԻՇԱՎՈՐՄԱՆ ՀԱՏԱԿԱԳԻԾ -9.90 ՆԻՇՈՒՄ (մասնաշենք C)

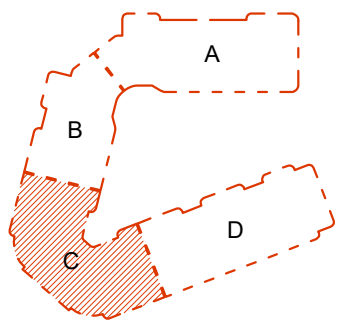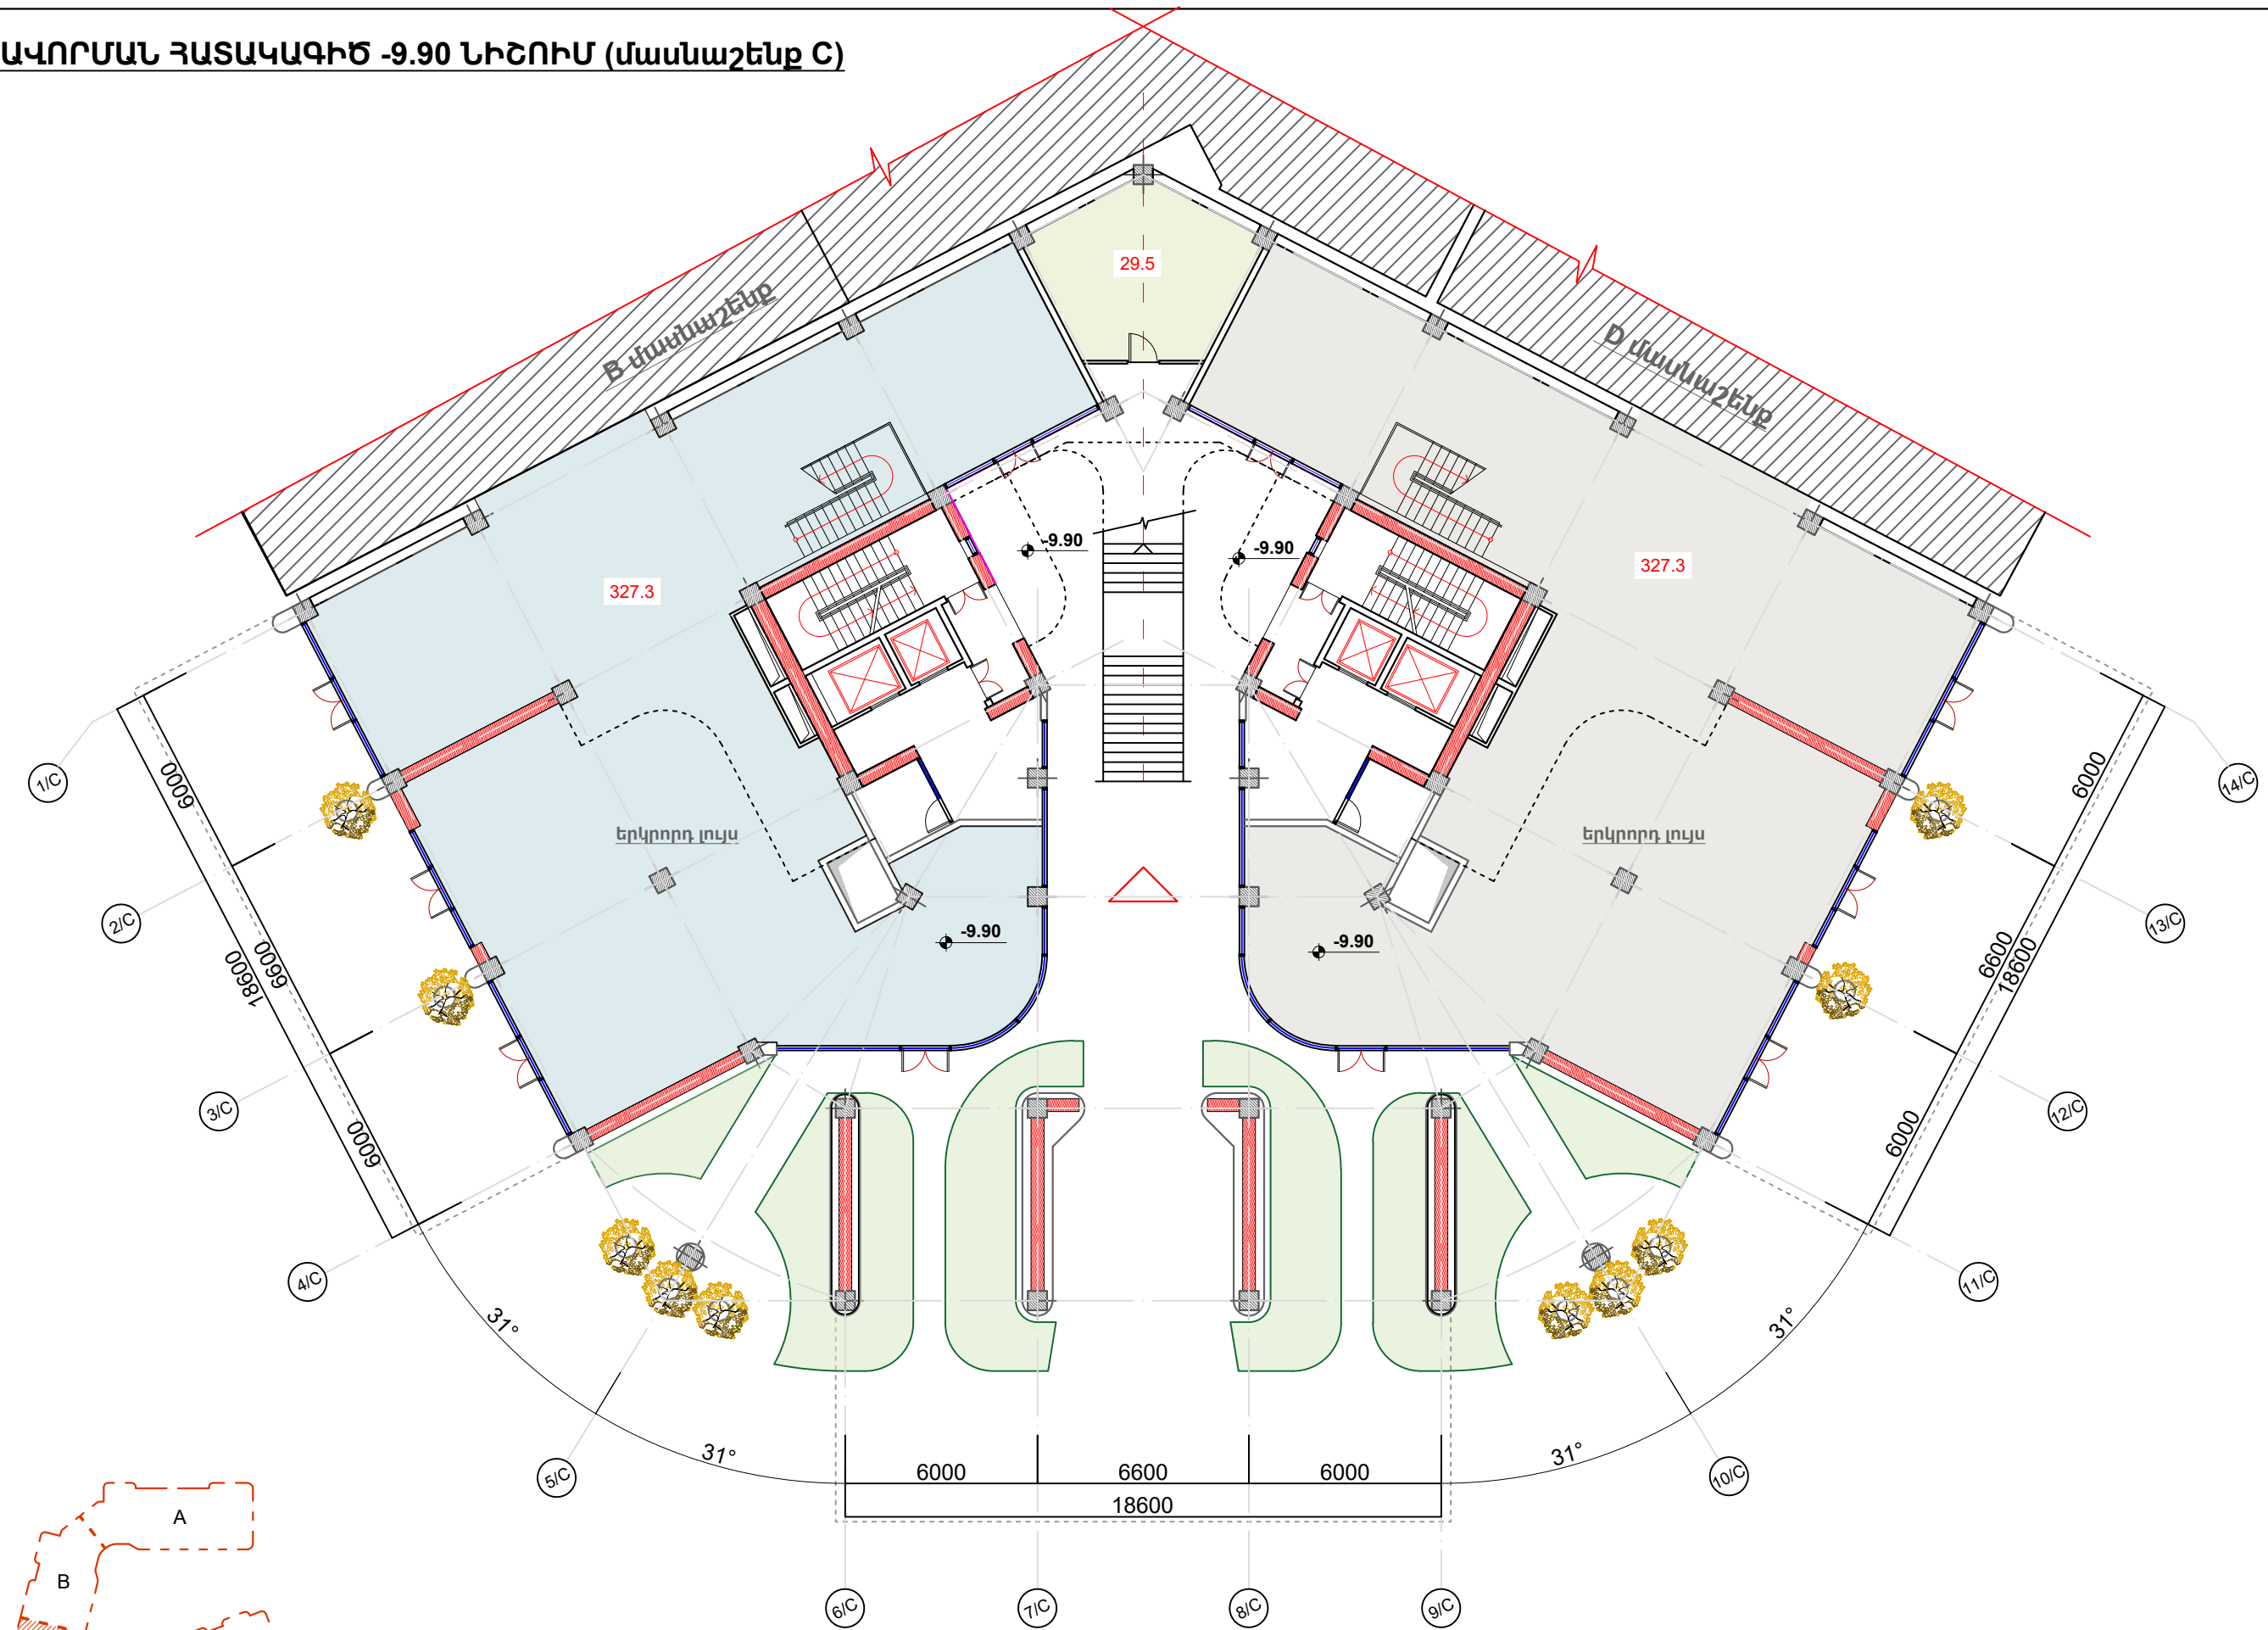



ՎԱՐԴԵՍ ԳՐԻԳՈՐՅԱՆ Ա/Զ		Վ.Գրիգորյան	ԲՆԱԿԵԼԻ ՀԱՍԱԼԻՐԻ ՆԱԽԱԳԻԾ-ՓՈՒԼ ՃԱՐՏԱՐԱՂԵՏԱԿԱՆ ՄԱՍ Հասցե: Երևան, Մալաթիա-Սեբաստիա վարչական շրջան, Ծիծեռնակաբերդի խճուղի հ.33/3 հողամաս	ՎԱՌՈՒՑԱՊԱՏՈՂ՝ "ՆՐԱՄԻՈՒՄ" ՍՊԸ		
ՆԳՃ	ՃԲԴ-Ա-033	Գ.Պողոսյան		ՓՈՒԼ	ԹԵՐԹ	ԹԵՐԹԵՐ
ՃԱՐՏԱՐԱՂԵՏ		Վ.Գրիգորյան	ԱՆ	Ը- 70 (C)	Ը- 106	
ՄԱԿՆԻՇԱՎՈՐՄԱՆ ՀԱՏԱԿԱԳԻԾ -9.90 ՆԻՇՈՒՄ (մասնաշենք C) Մ 1:200					info@esqiz.am +374 77 077 918 YEREVAN, MASHOTS 27A WWW.ESQIZ.AM	

ՄԱԿԻՇԱՎՈՐՄԱՆ ՀԱՏԱԿԱԳԻԾ -6.60 ՆԻՇՈՒՄ (մասնաշենք C)

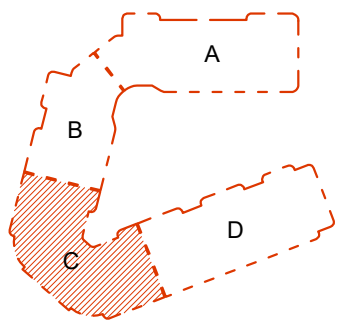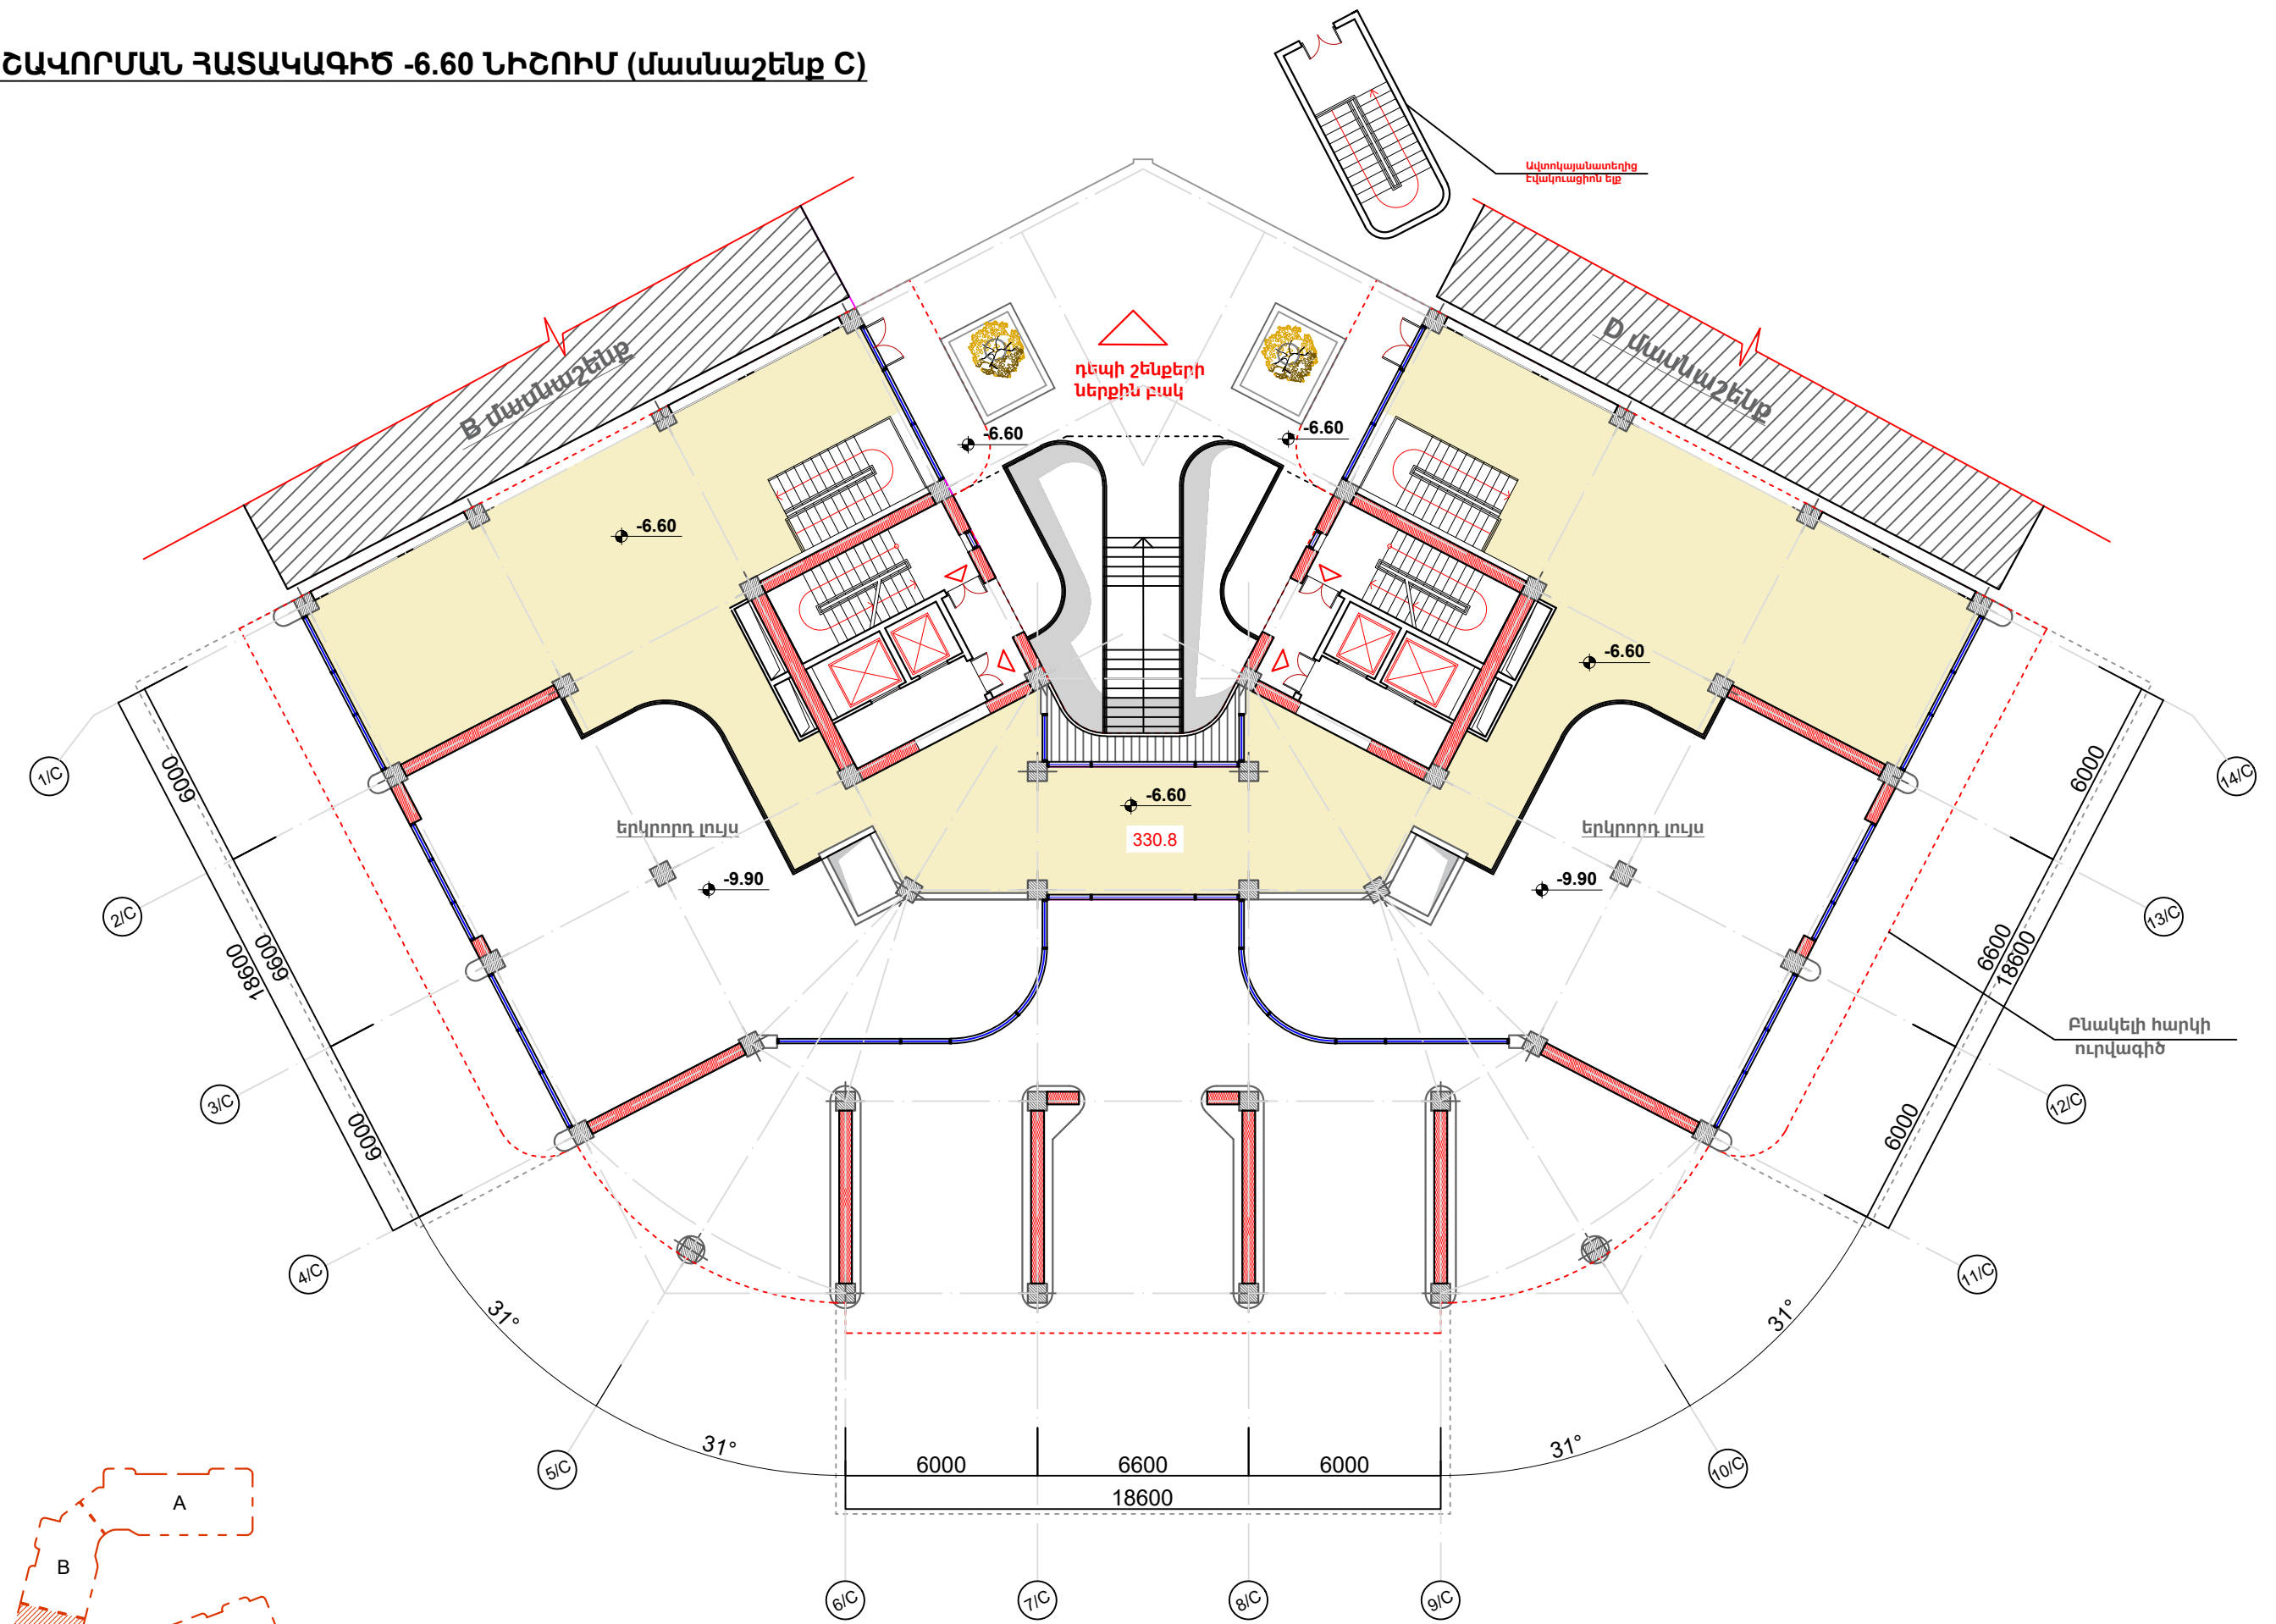



ՎԱՐԴԵՍ ԳՐԻԳՈՐՅԱՆ Ա/Զ		Վ.Գրիգորյան	ԲՆԱԿԵԼԻ ՀԱՍԱԼԻՐԻ ՆԱԽԱԳԻԾ-ՓՈՒԼ ԾԱՐՏԱՐԱՂԵՏԱԿԱՆ ՄԱՍ Դասցե: Երևան, Մալաթիա-Սեբաստիա վարչական շրջան, Ծիծեռնակաբերդի խճուղի հ.33/3 հողամաս	ՎԱՌՈՒՑԱՊԱՏՈՂ՝ "ՄՐԱՄԻՈՒՄ" ՍՊԸ		
ՆԳԾ	ԾԲԴ-Ա-033	Գ.Պողոսյան		ՓՈՒԼ	ԹԵՐԹ	ԹԵՐԹԵՐ
ԾԱՐՏԱՐԱՂԵՏ		Վ.Գրիգորյան	ԱՆ	Ծ- 71 (C)	Ծ- 106	
ՄԱԿԻՇԱՎՈՐՄԱՆ ՀԱՏԱԿԱԳԻԾ -6.60 ՆԻՇՈՒՄ (մասնաշենք C) Մ 1:200					info@esqiz.am +374 77 077 918 YEREVAN, MASHOTS 27 A WWW.ESQIZ.AM	

ԿԱՅԱՎՈՐՄԱՆ ՀԱՏԱԿԱԳԻԾ -3.30+23.10 ՆԻՇԵՐՈՒՄ (մասնաշենք C)

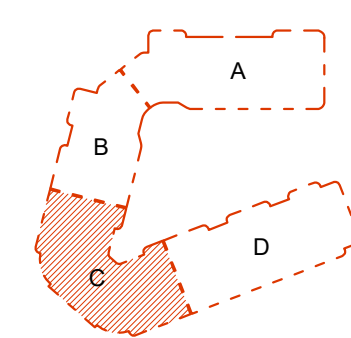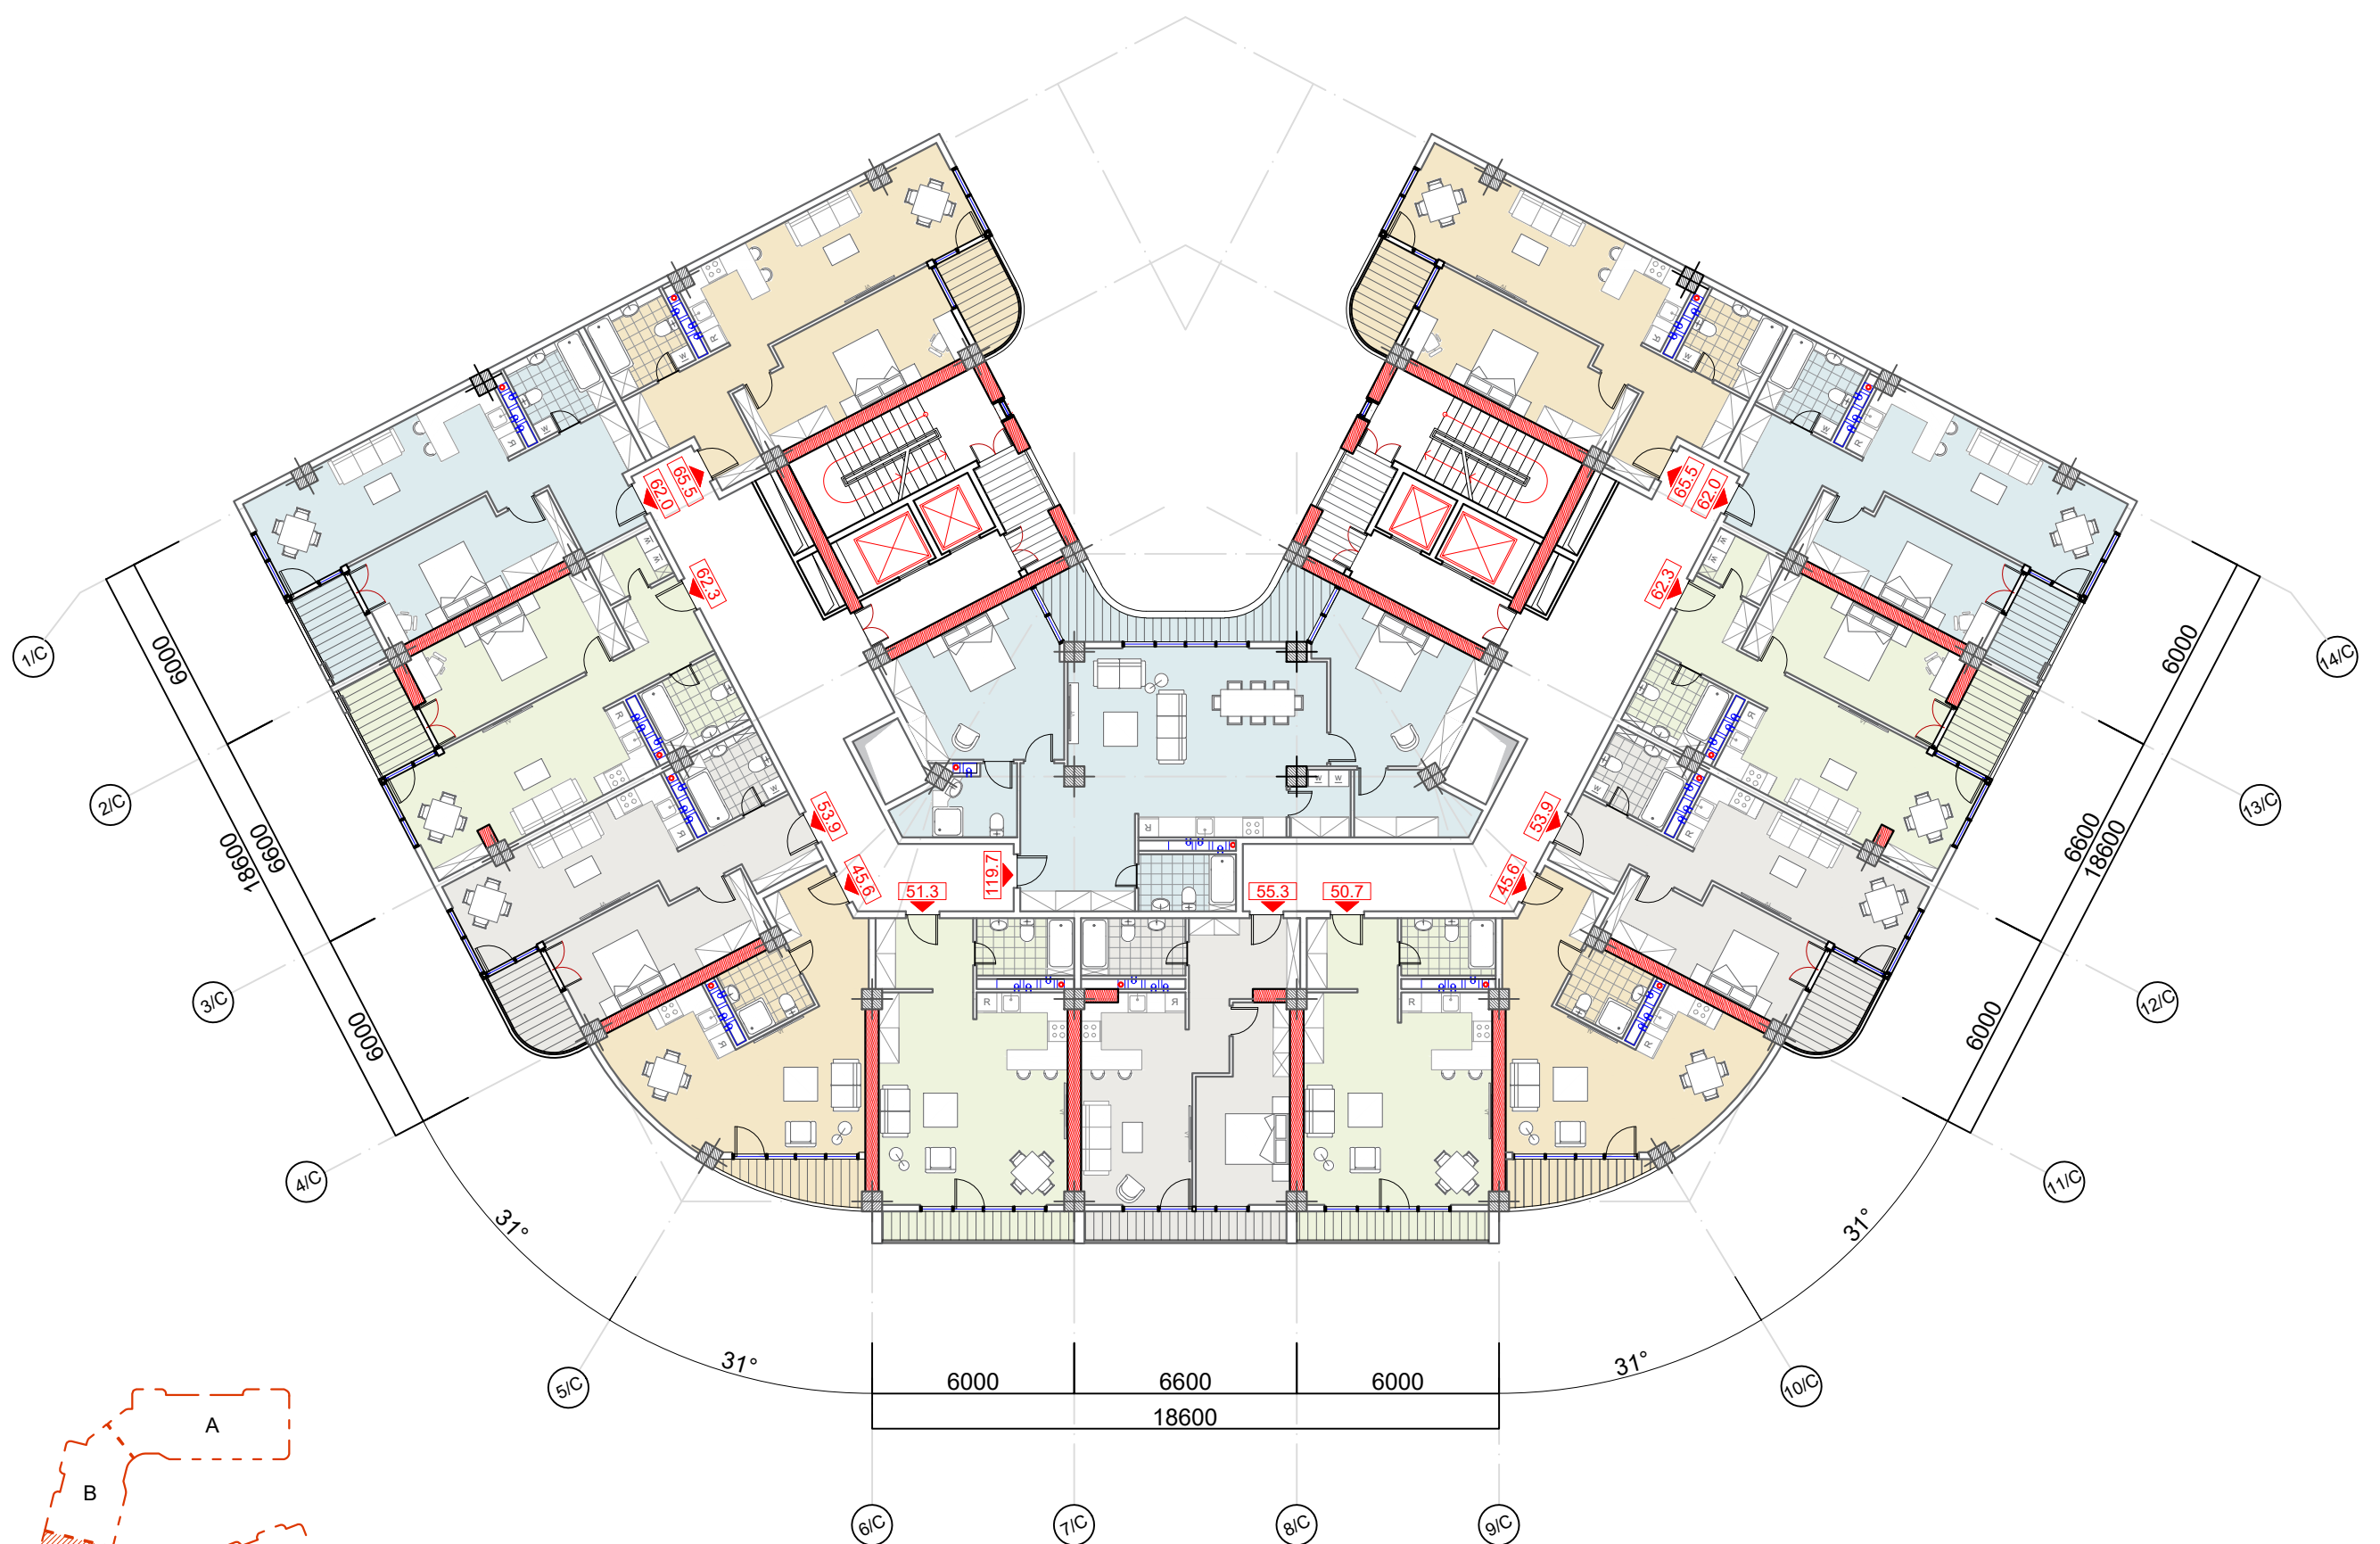



ՎԱՐԴԵՍ ԳՐԻԳՈՐՅԱՆ Ա/Ձ		Վ. Գրիգորյան	ԲՆԱԿԵԼԻ ՀԱՍԱՆԻՐԻ ՆԱԽԱԳԻԾ-ՓՈՒԼ ՃԱՐՏԱՐԱՊԵՏԱԿԱՆ ՄԱՍ Հասցե՝ Երևան, Մալաթիա-Սեբաստիա վարչական շրջան, Ծիծեռնակաբերդի խճուղի հ.33/3 հողամաս	ՎՈՐՈՒՄԱՏՈՂ՝ "ԱՐԱՄԻՈՒՄ" ՍՊԸ		
ՆԳԾ	ՃԲԴ-Ա-033	Գ. Պողոսյան		ՓՈՒԼ	ԹԵՐԹ	ԹԵՐԹԵՐ
ՃԱՐՏԱՐԱՊԵՏ		Վ. Գրիգորյան	ԱՆ	Ը- 72 (C)	Ը- 106	
ՎԱՅԱՎՈՐՄԱՆ ՀԱՏԱԿԱԳԻԾ -3.30+23.10 կիշերում (մասնաշենք C) Մ 1:200			info@esqiz.am +374 77 077 918 YEREVAN, MASHOTS 27A WWW.ESQIZ.AM			

ԿԱՅԱՎՈՐՄԱՆ ՀԱՏԱԿԱԳԻԾ +26.40 ՆԻՇՈՒՄ (մասնաշենք C)

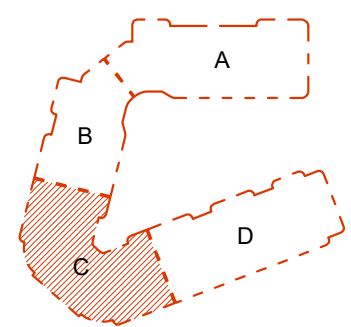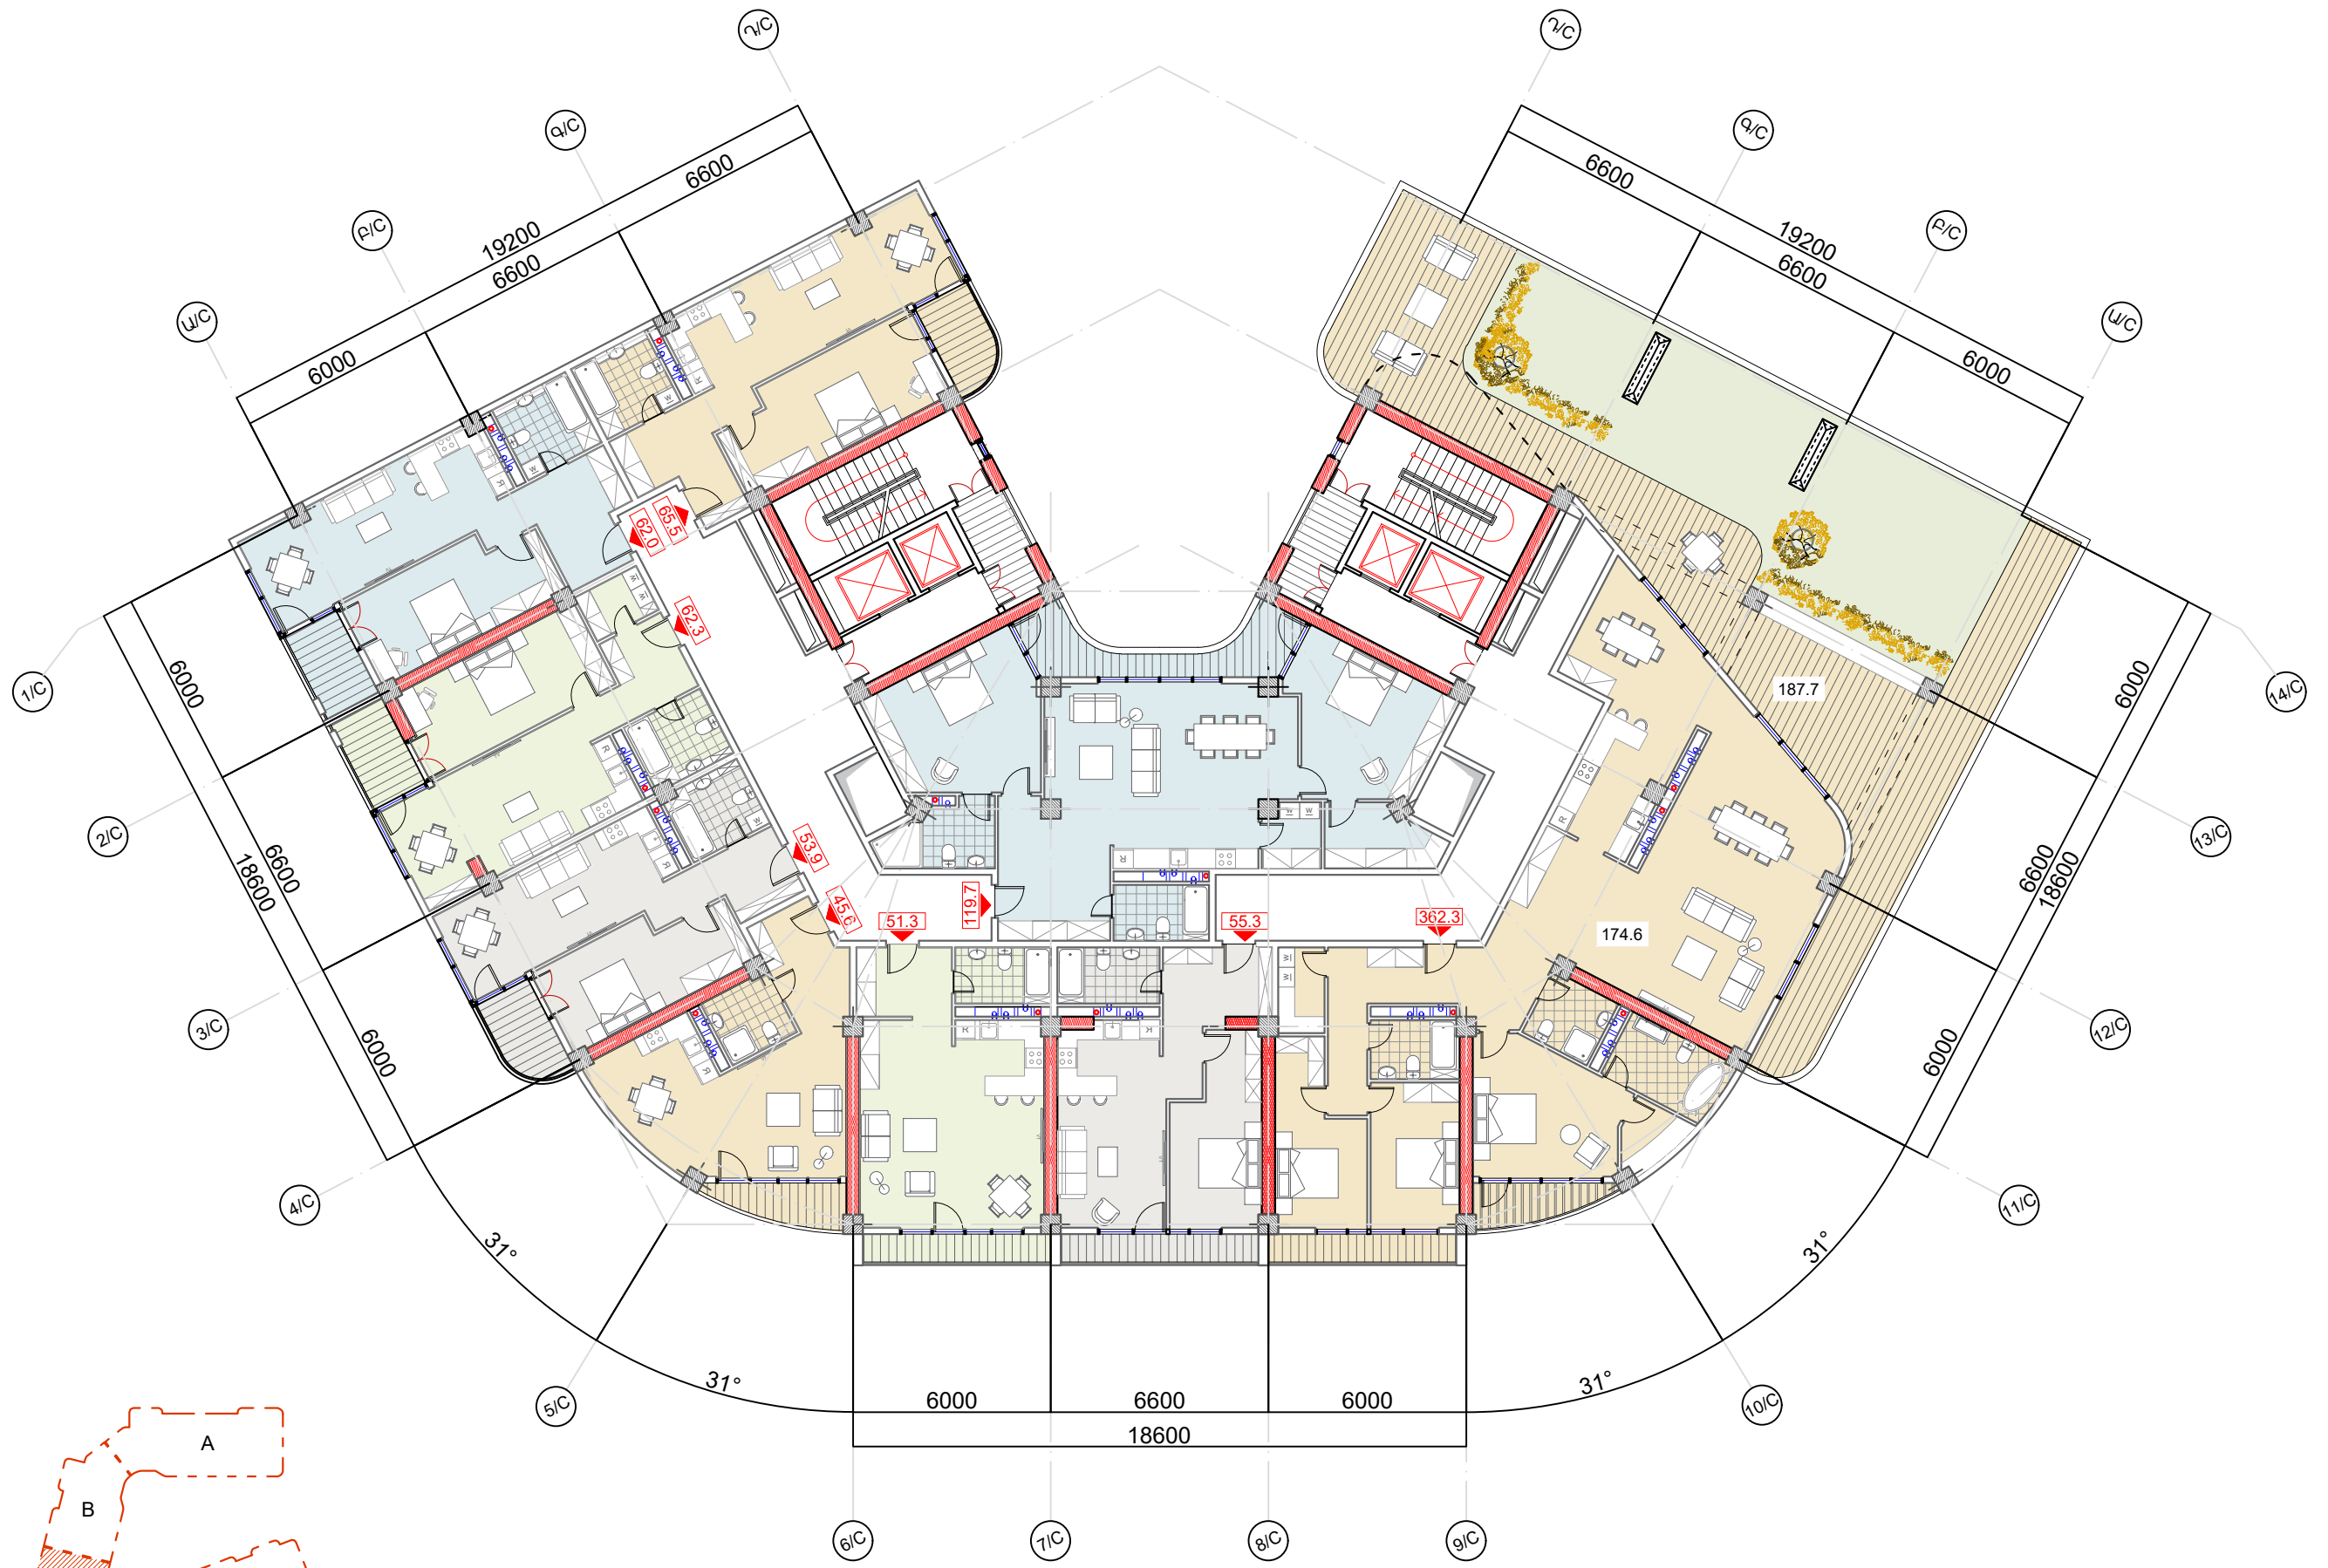


ԿԱՐԴԵՍ ԳՐԻԳՈՐՅԱՆ Ա/Ձ		Վ. Գրիգորյան	ԲՆԱԿԵԼԻ ՀԱՍԱՆԻՐԻ ՆԱԽԱԳԻԾ-ՓՈՒԼ ՃԱՐՏԱՐԱՊԵՏԱԿԱՆ ՄԱՍ Հասցե: Երևան, Մալաթիա-Սեբաստիա վարչական շրջան, Ծիծեռնակաբերդի խճուղի հ.33/3 հողամաս	ԿՈՒՐՑԱՄԱՏՈՂ՝ "ԱՐԱՄԻՈՒՄ" ՍՊԸ		
ՆԳՃ	ՃԲԴ-Ա-033	Գ. Պողոսյան		ՓՈՒԼ	ԹԵՐԹ	ԹԵՐԹԵՐ
ՃԱՐՏԱՐԱՊԵՏ		Վ. Գրիգորյան	ԱՆ	Ը- 73 (C)	Ը- 106	
ԿԱՅԱՎՈՐՄԱՆ ՀԱՏԱԿԱԳԻԾ +26.40 նիշում (մասնաշենք C) Մ 1:200			info@esqiz.am +374 77 077 918 YEREVAN, MASHOTS 27A WWW.ESQIZ.AM			

ԿԱՅԱՎՈՐՄԱՆ ՀԱՏԱԿԱԳԻԾ +29.70 ՆԻՇՈՒՄ (մասնաշենք C)

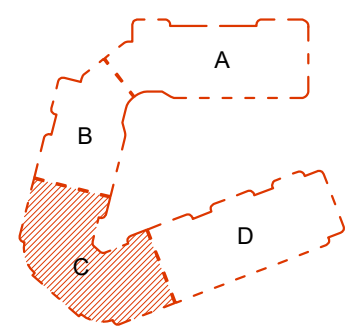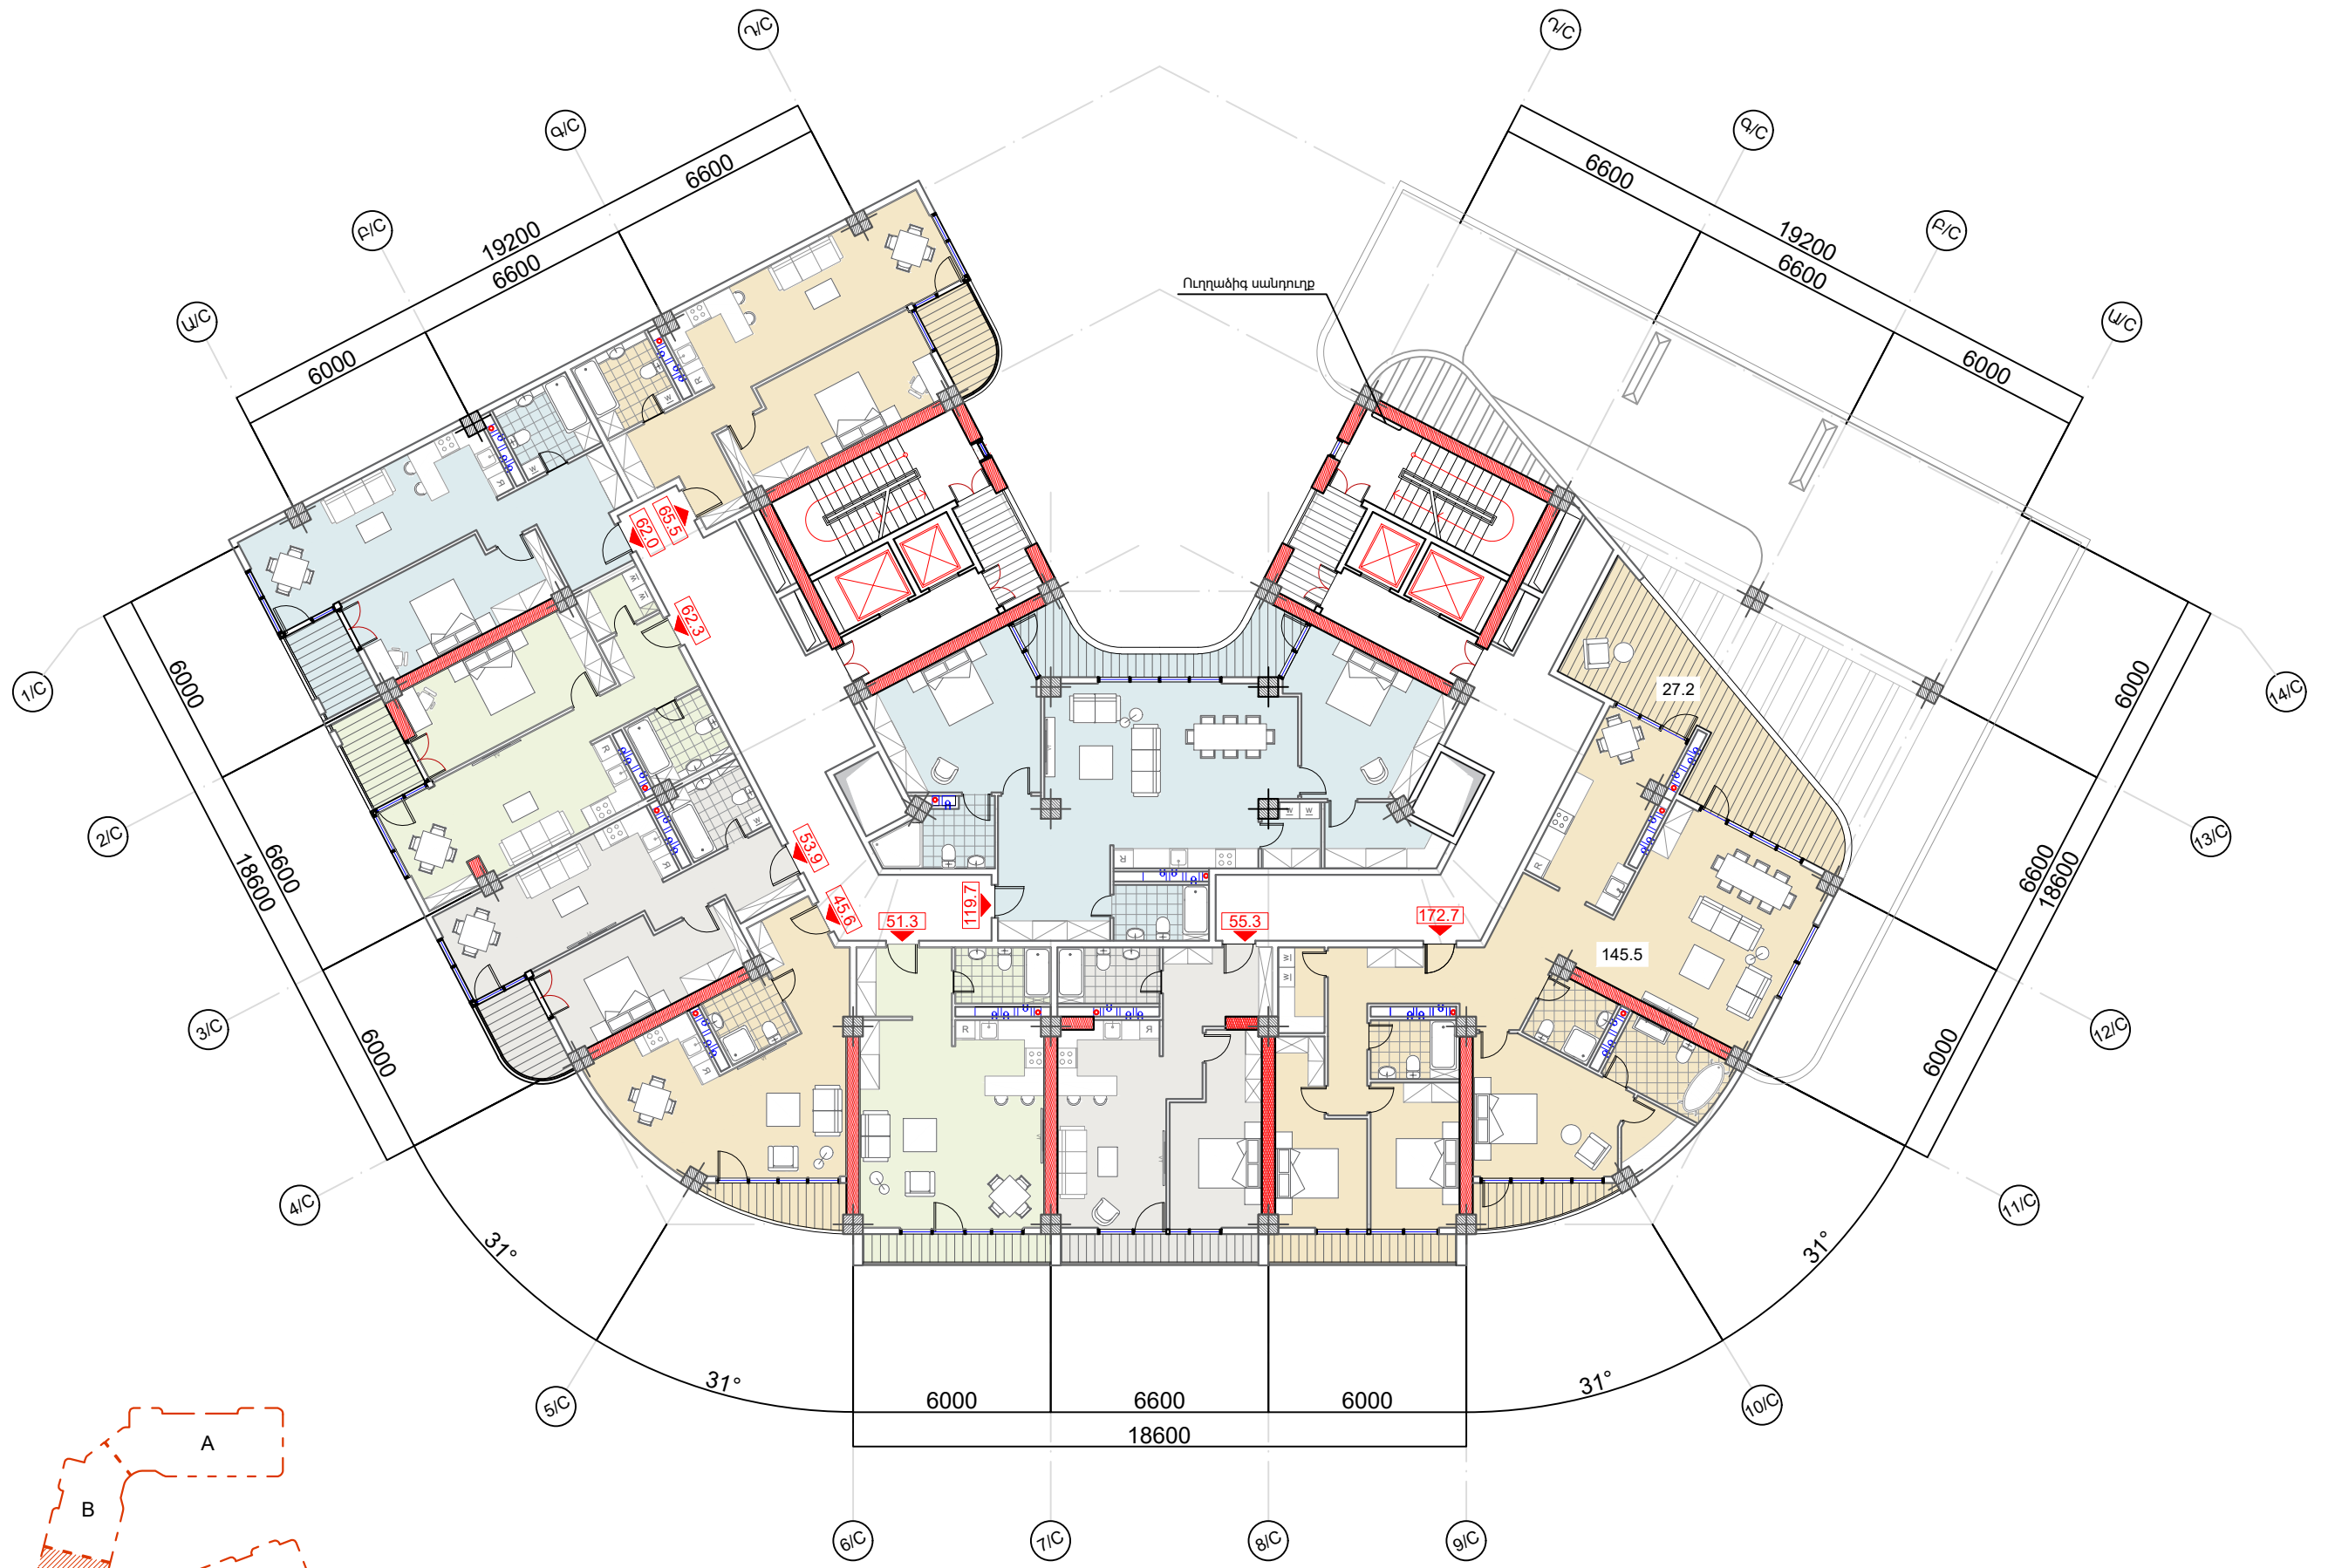



ՎԱՐԴԵՍ ԳՐԻԳՈՐՅԱՆ Ա/Ձ		Վ. Գրիգորյան	ԲՆԱԿԵԼԻ ՀԱՍԱՆԻՐԻ ՆԱԽԱԳԻԾ-ՓՈՒԼ ՃԱՐՏԱՐԱՊԵՏԱԿԱՆ ՄԱՍ Հասցե՝ Երևան, Մալաթիա-Սեբաստիա վարչական շրջան, Ծիծեռնակաբերդի խճուղի հ.33/3 հողամաս	ԿՈՒՐՑԱՄԱՏՈՂ՝ "ԱՐԱՄԻՈՒՄ" ՍՊԸ		
ՆԳԾ	ՃԲԴ-Ա-033	Գ. Պողոսյան		ՓՈՒԼ	ԹԵՐԹ	ԹԵՐԹԵՐ
ՃԱՐՏԱՐԱՊԵՏ		Վ. Գրիգորյան	ԱՆ	Ծ- 74 (C)	Ծ- 106	
ԿԱՅԱՎՈՐՄԱՆ ՀԱՏԱԿԱԳԻԾ +29.70 նիշում (մասնաշենք C) Մ 1:200					info@esqiz.am +374 77 077 918 YEREVAN, MASHOTS 27A WWW.ESQIZ.AM	

ԿԱՅԱՎՈՐՄԱՆ ՀԱՏԱԿԱԳԻԾ +33.00 ՆԻՇՈՒՄ (մասնաշենք C)

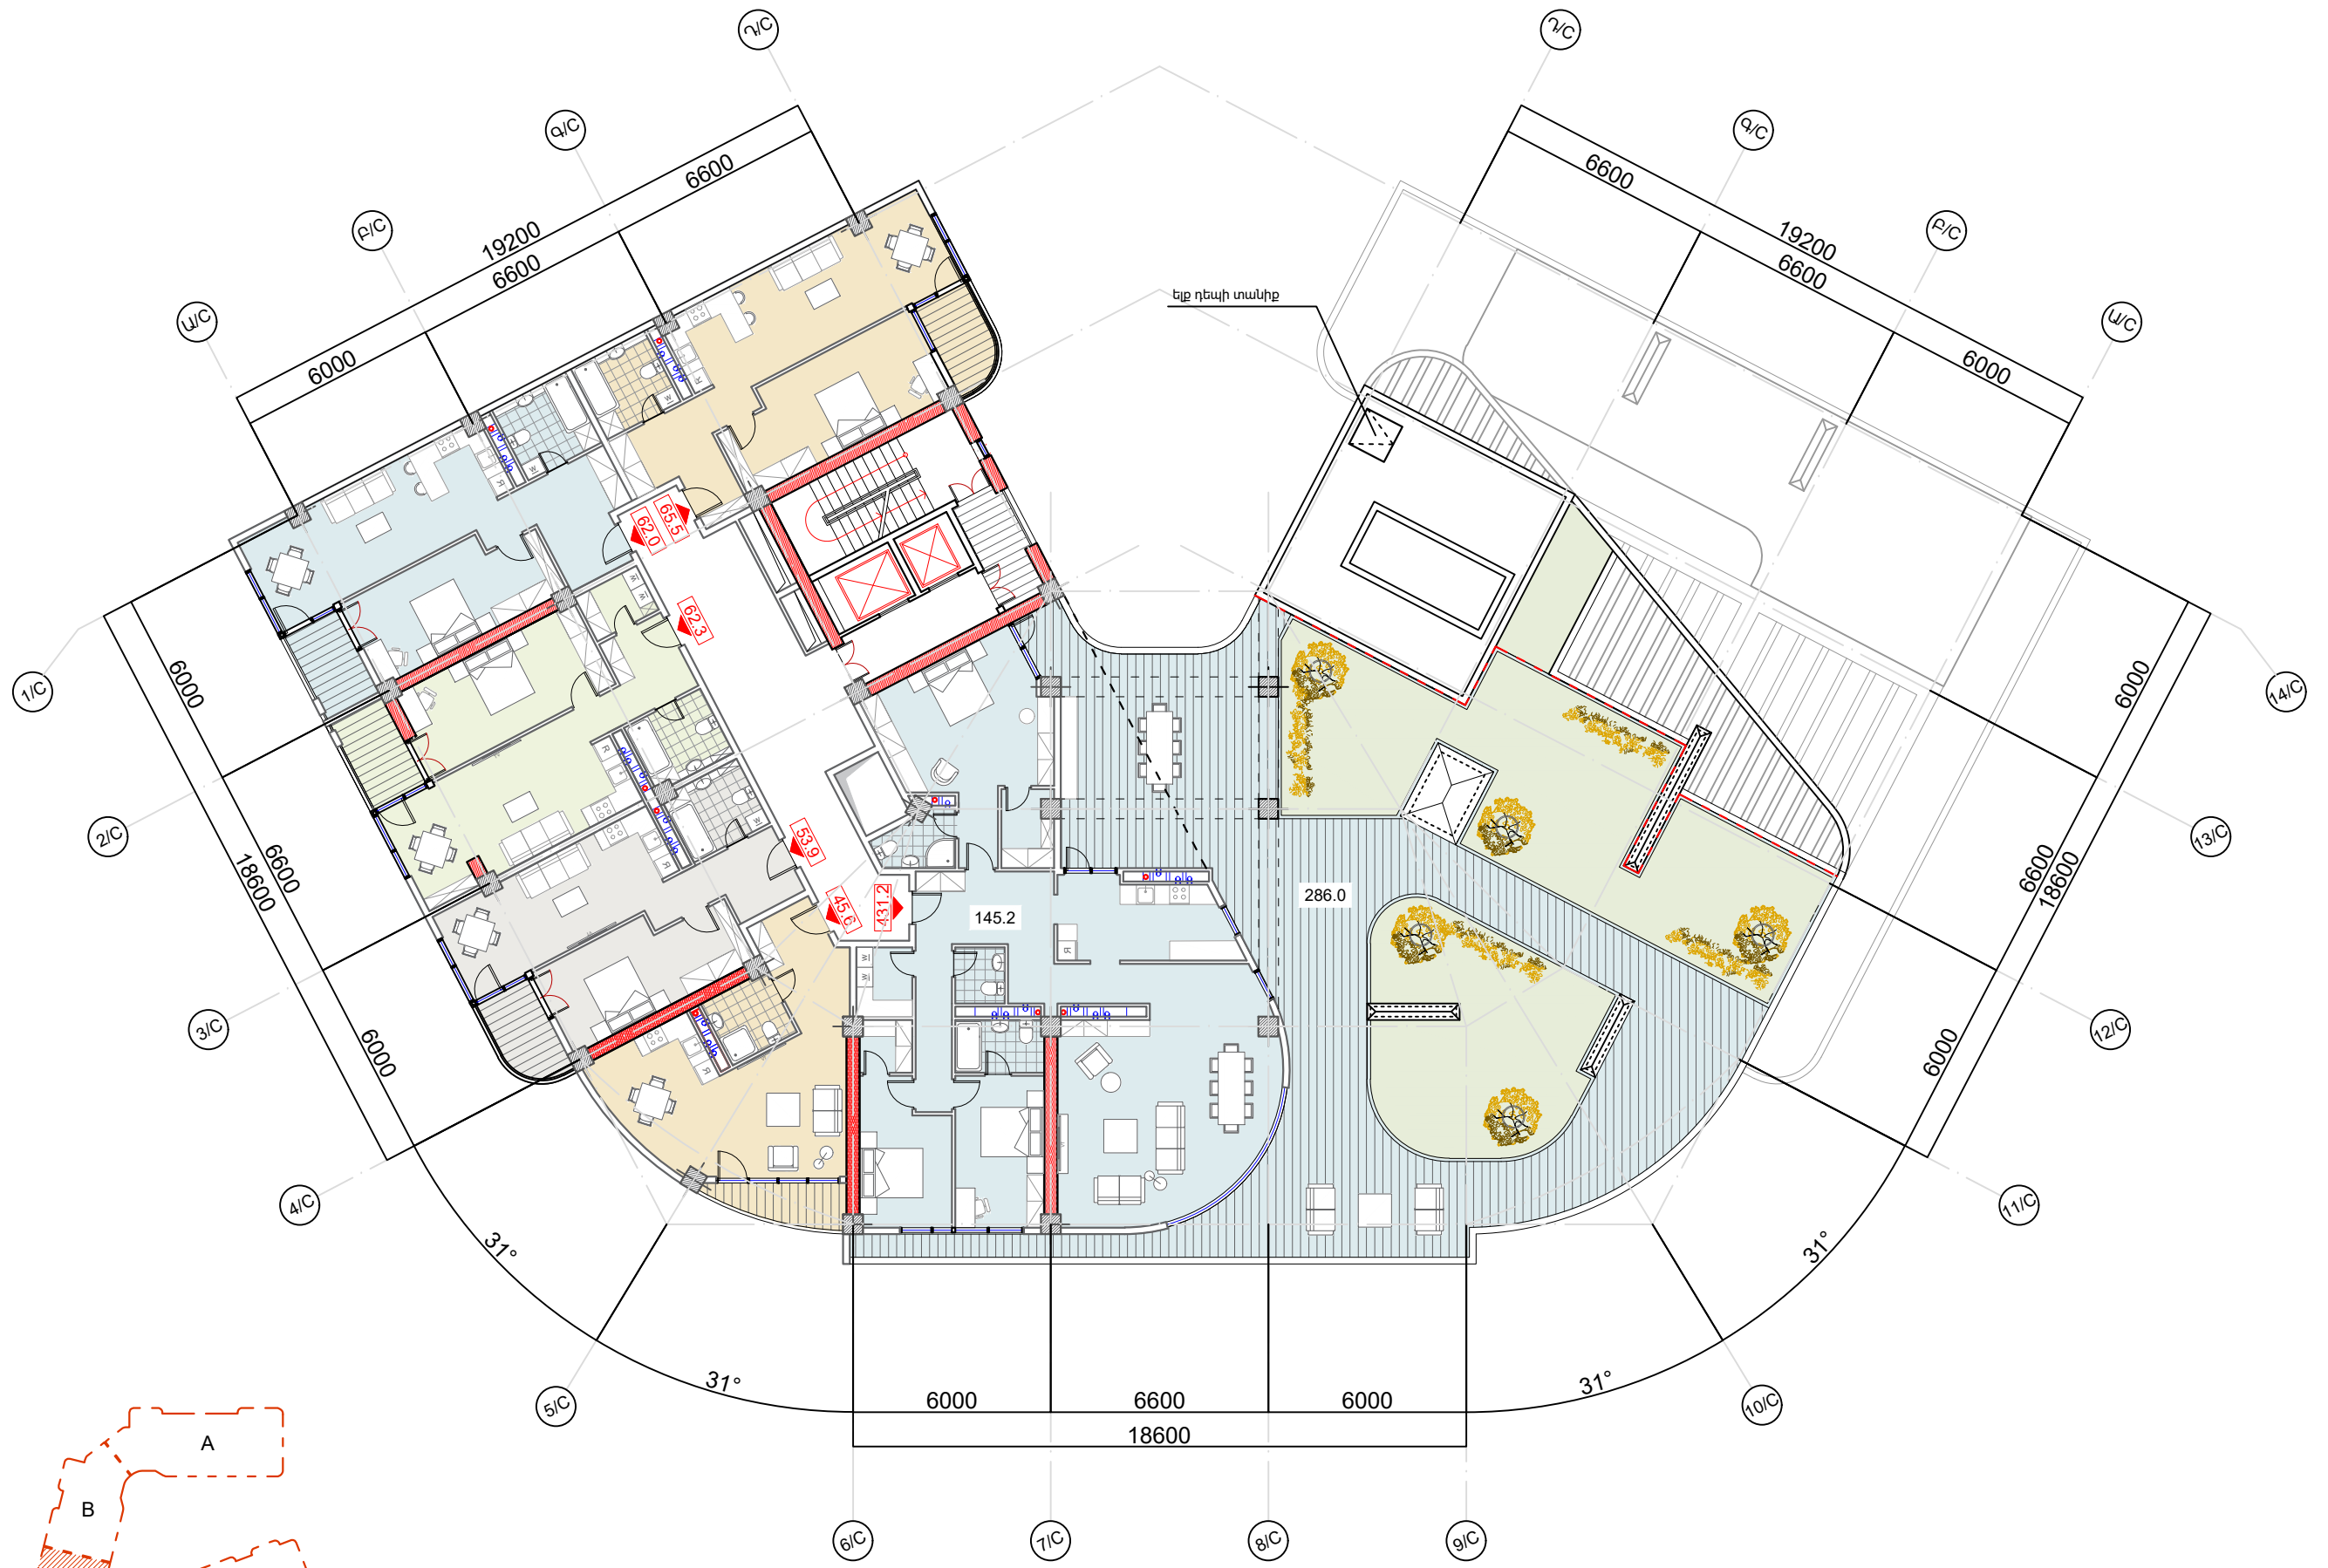



ՎԱՐԴԱԵՍ ԳՐԻԳՈՐՅԱՆ Ա/Ձ		Վ. Գրիգորյան	ԲՆԱԿԵԼԻ ՀԱՏԱԿԻՐԻ ՆԱԽԱԳԻԾ-ՓՈՒԼ ՃԱՐՏԱՐԱՊԵՏԱԿԱՆ ՄԱՍ Հասցե՝ Երևան, Մալաթիա-Սեբաստիա վարչական շրջան, Ծիծեռնակաբերդի խճուղի հ.33/3 հողամաս	ՎՈՐՈՒՑՄԱՏՈՂ՝ "ԱՐԱՄԻՈՒՄ" ՍՊԸ		
ՆԳԾ	ՀԲԴ-Ա-033	Գ. Պողոսյան		ՓՈՒԼ	ԹԵՐԹ	ԹԵՐԹԵՐ
ՃԱՐՏԱՐԱՊԵՏ		Վ. Գրիգորյան	ԱՆ	Ծ- 75 (C)	Ծ- 106	
ԿԱՅԱՎՈՐՄԱՆ ՀԱՏԱԿԱԳԻԾ +33.00 նիշում (մասնաշենք C) Մ 1:200					info@esqiz.am +374 77 077 918 YEREVAN, MASHOTS 27A WWW.ESQIZ.AM	

ԿԱՅԱԿՈՐՄԱՆ ՀԱՏԱԿԱԳԻԾ +36.30 ՆԻՇՈՒՄ (մասնաշենք C)

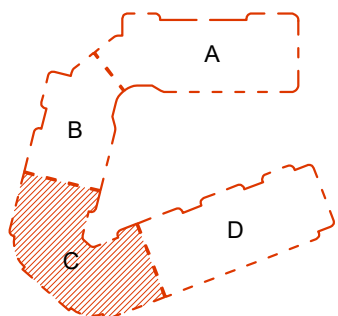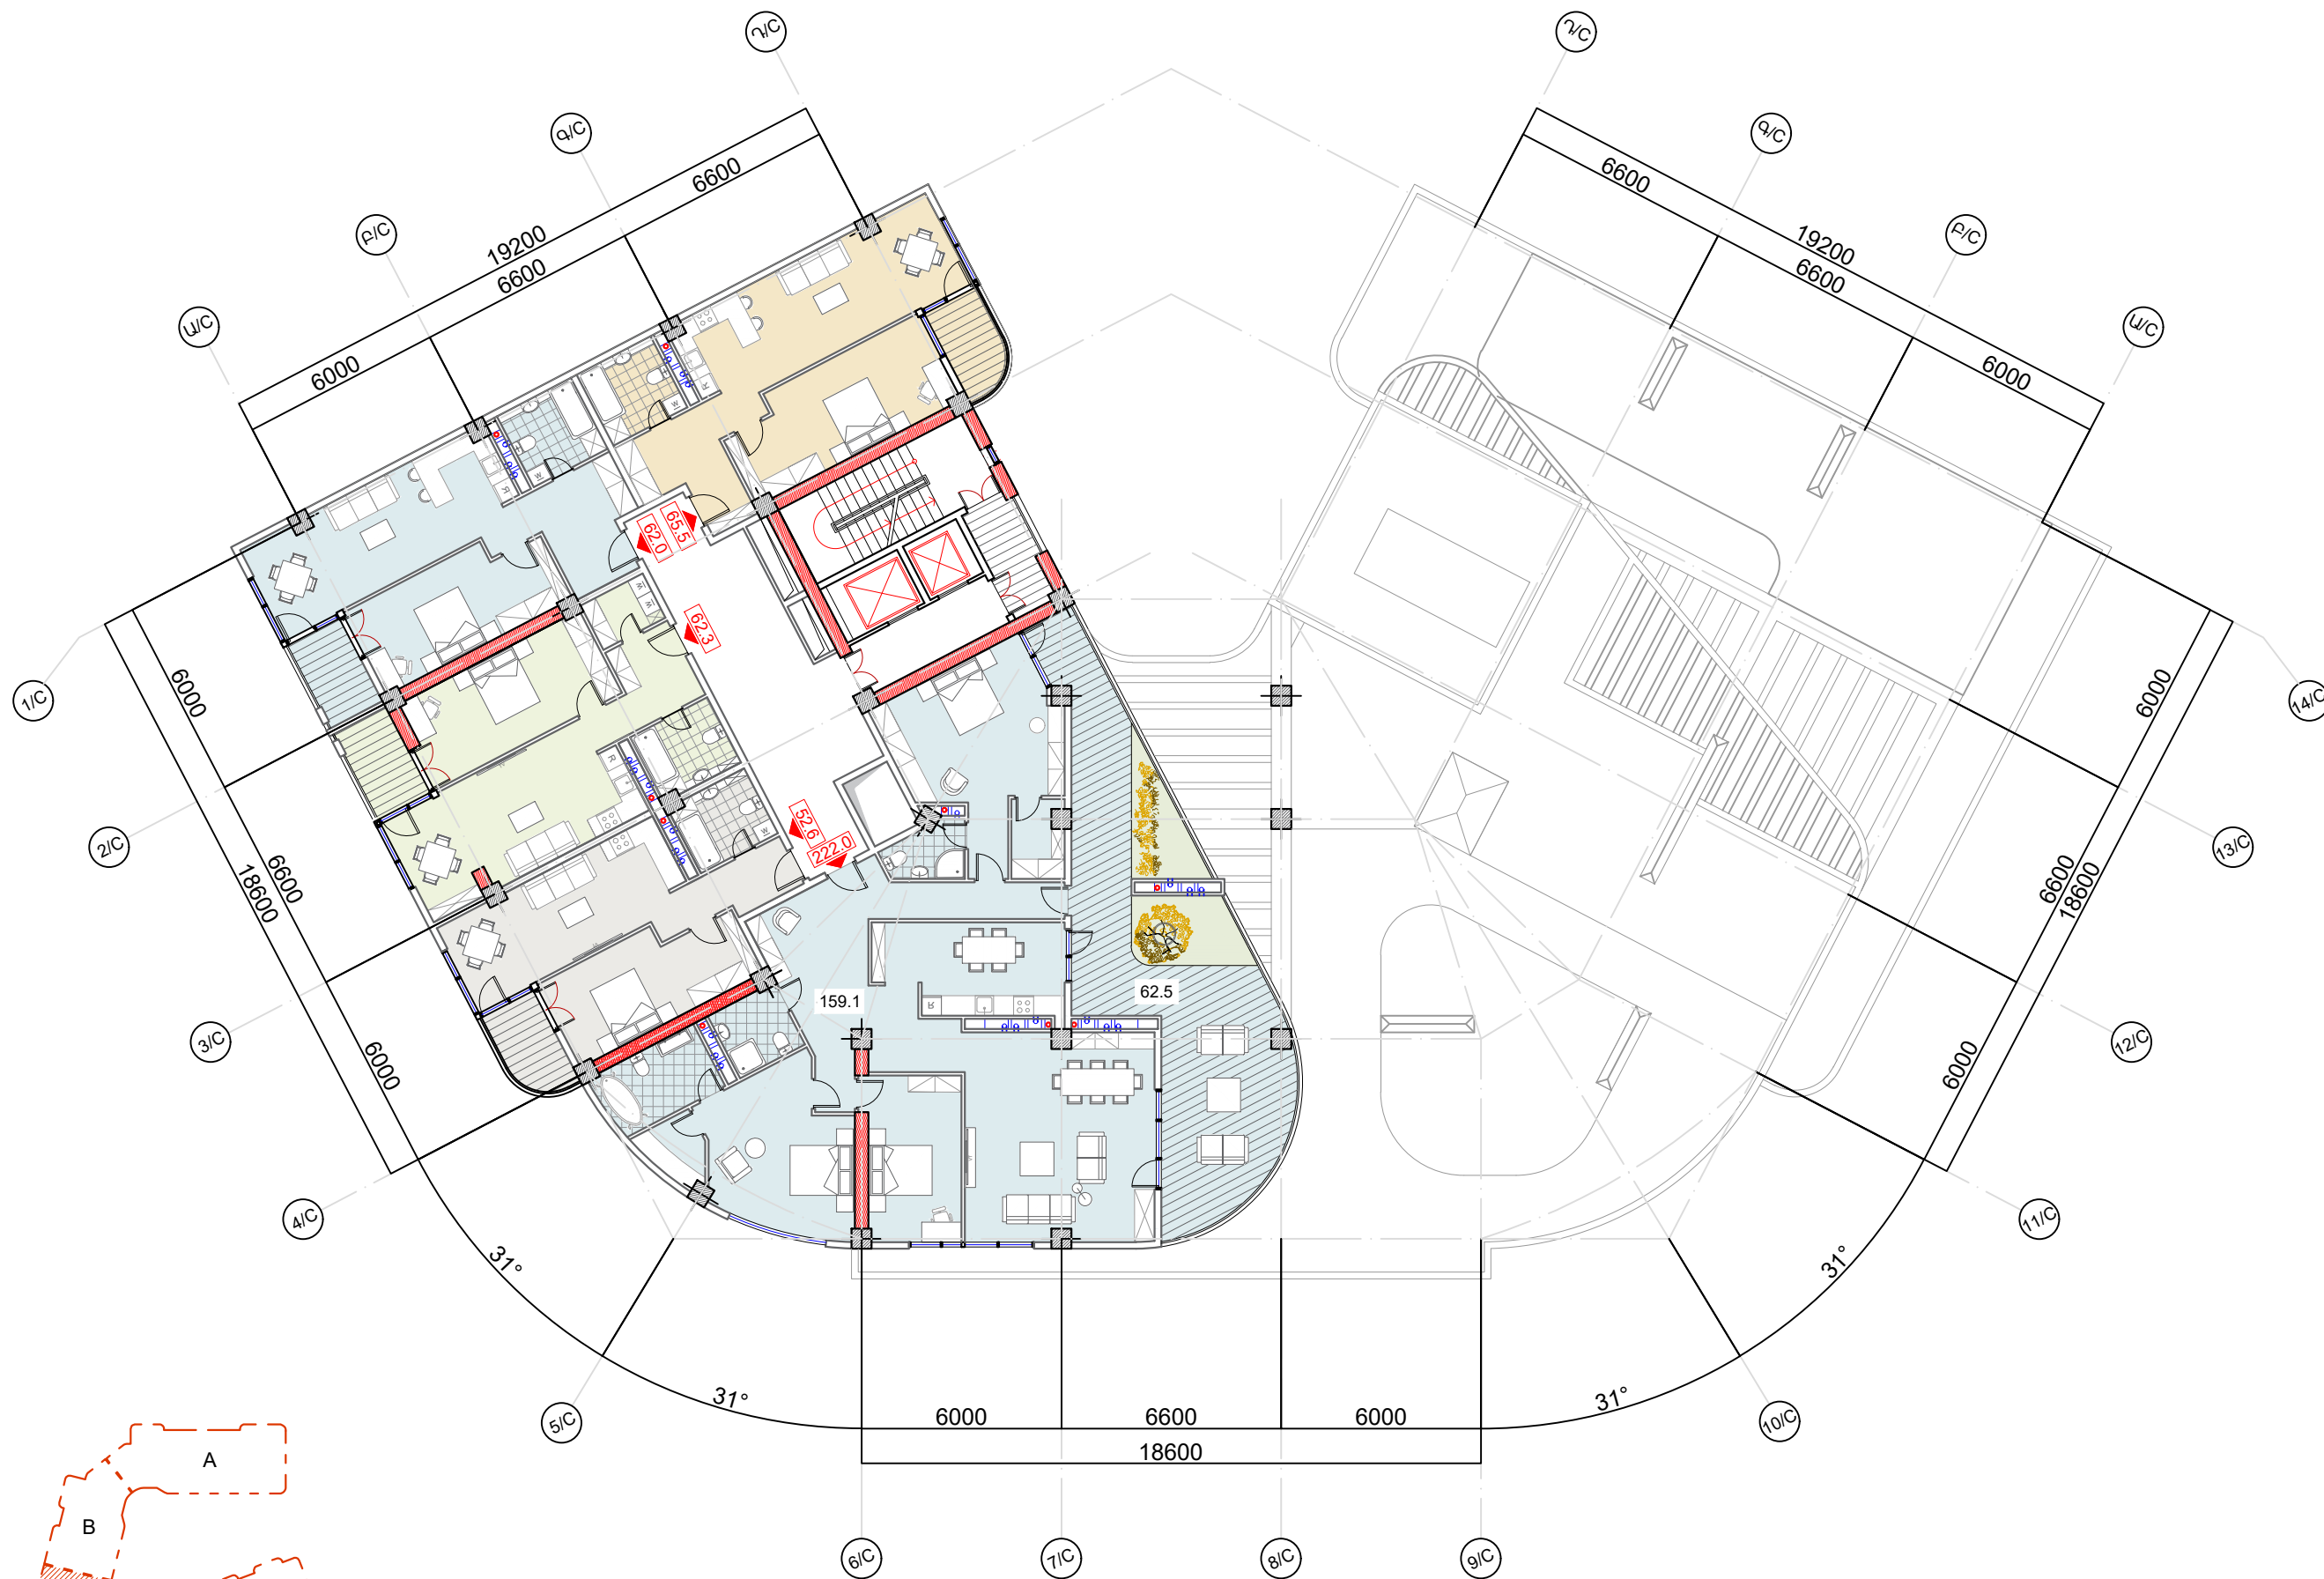



ԿԱՐԴԵՍ ԳՐԻԳՈՐՅԱՆ Ա/Ձ		Վ. Գրիգորյան	ԲՆԱԿԵԼԻ ՀԱՍԱՆԻՐԻ ՆԱԽԱԳԻԾ-ՓՈՒԼ ՃԱՐՏԱՐԱՊԵՏԱԿԱՆ ՄԱՍ Հասցե: Երևան, Մալաթիա-Սեբաստիա վարչական շրջան, Ծիծեռնակաբերդի խճուղի հ.33/3 հողամաս	ԿՈՒՐՑԱՄԱՏՈՂ՝ "ԱՐԱՄԻՈՒՄ" ՍՊԸ		
ՆԳՃ	ԾԲԴ-Ա-033	Գ. Պողոսյան		ՓՈՒԼ	ԹԵՐԹ	ԹԵՐԹԵՐ
ՃԱՐՏԱՐԱՊԵՏ		Վ. Գրիգորյան	ԱՆ	Ծ- 76 (C)	Ծ- 106	
			ESQIZ ARCHITECTURAL STUDIO info@esqiz.am +374 77 077 918 YEREVAN, MASHTOTS 27A WWW.ESQIZ.AM			

ԿԱՅԱՎՈՐՄԱՆ ՀԱՏԱԿԱԳԻԾ +39.60 ՆԻՇՈՒՄ (մասնաշենք C)

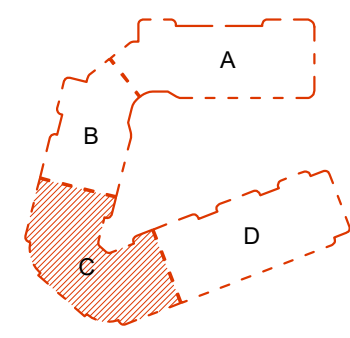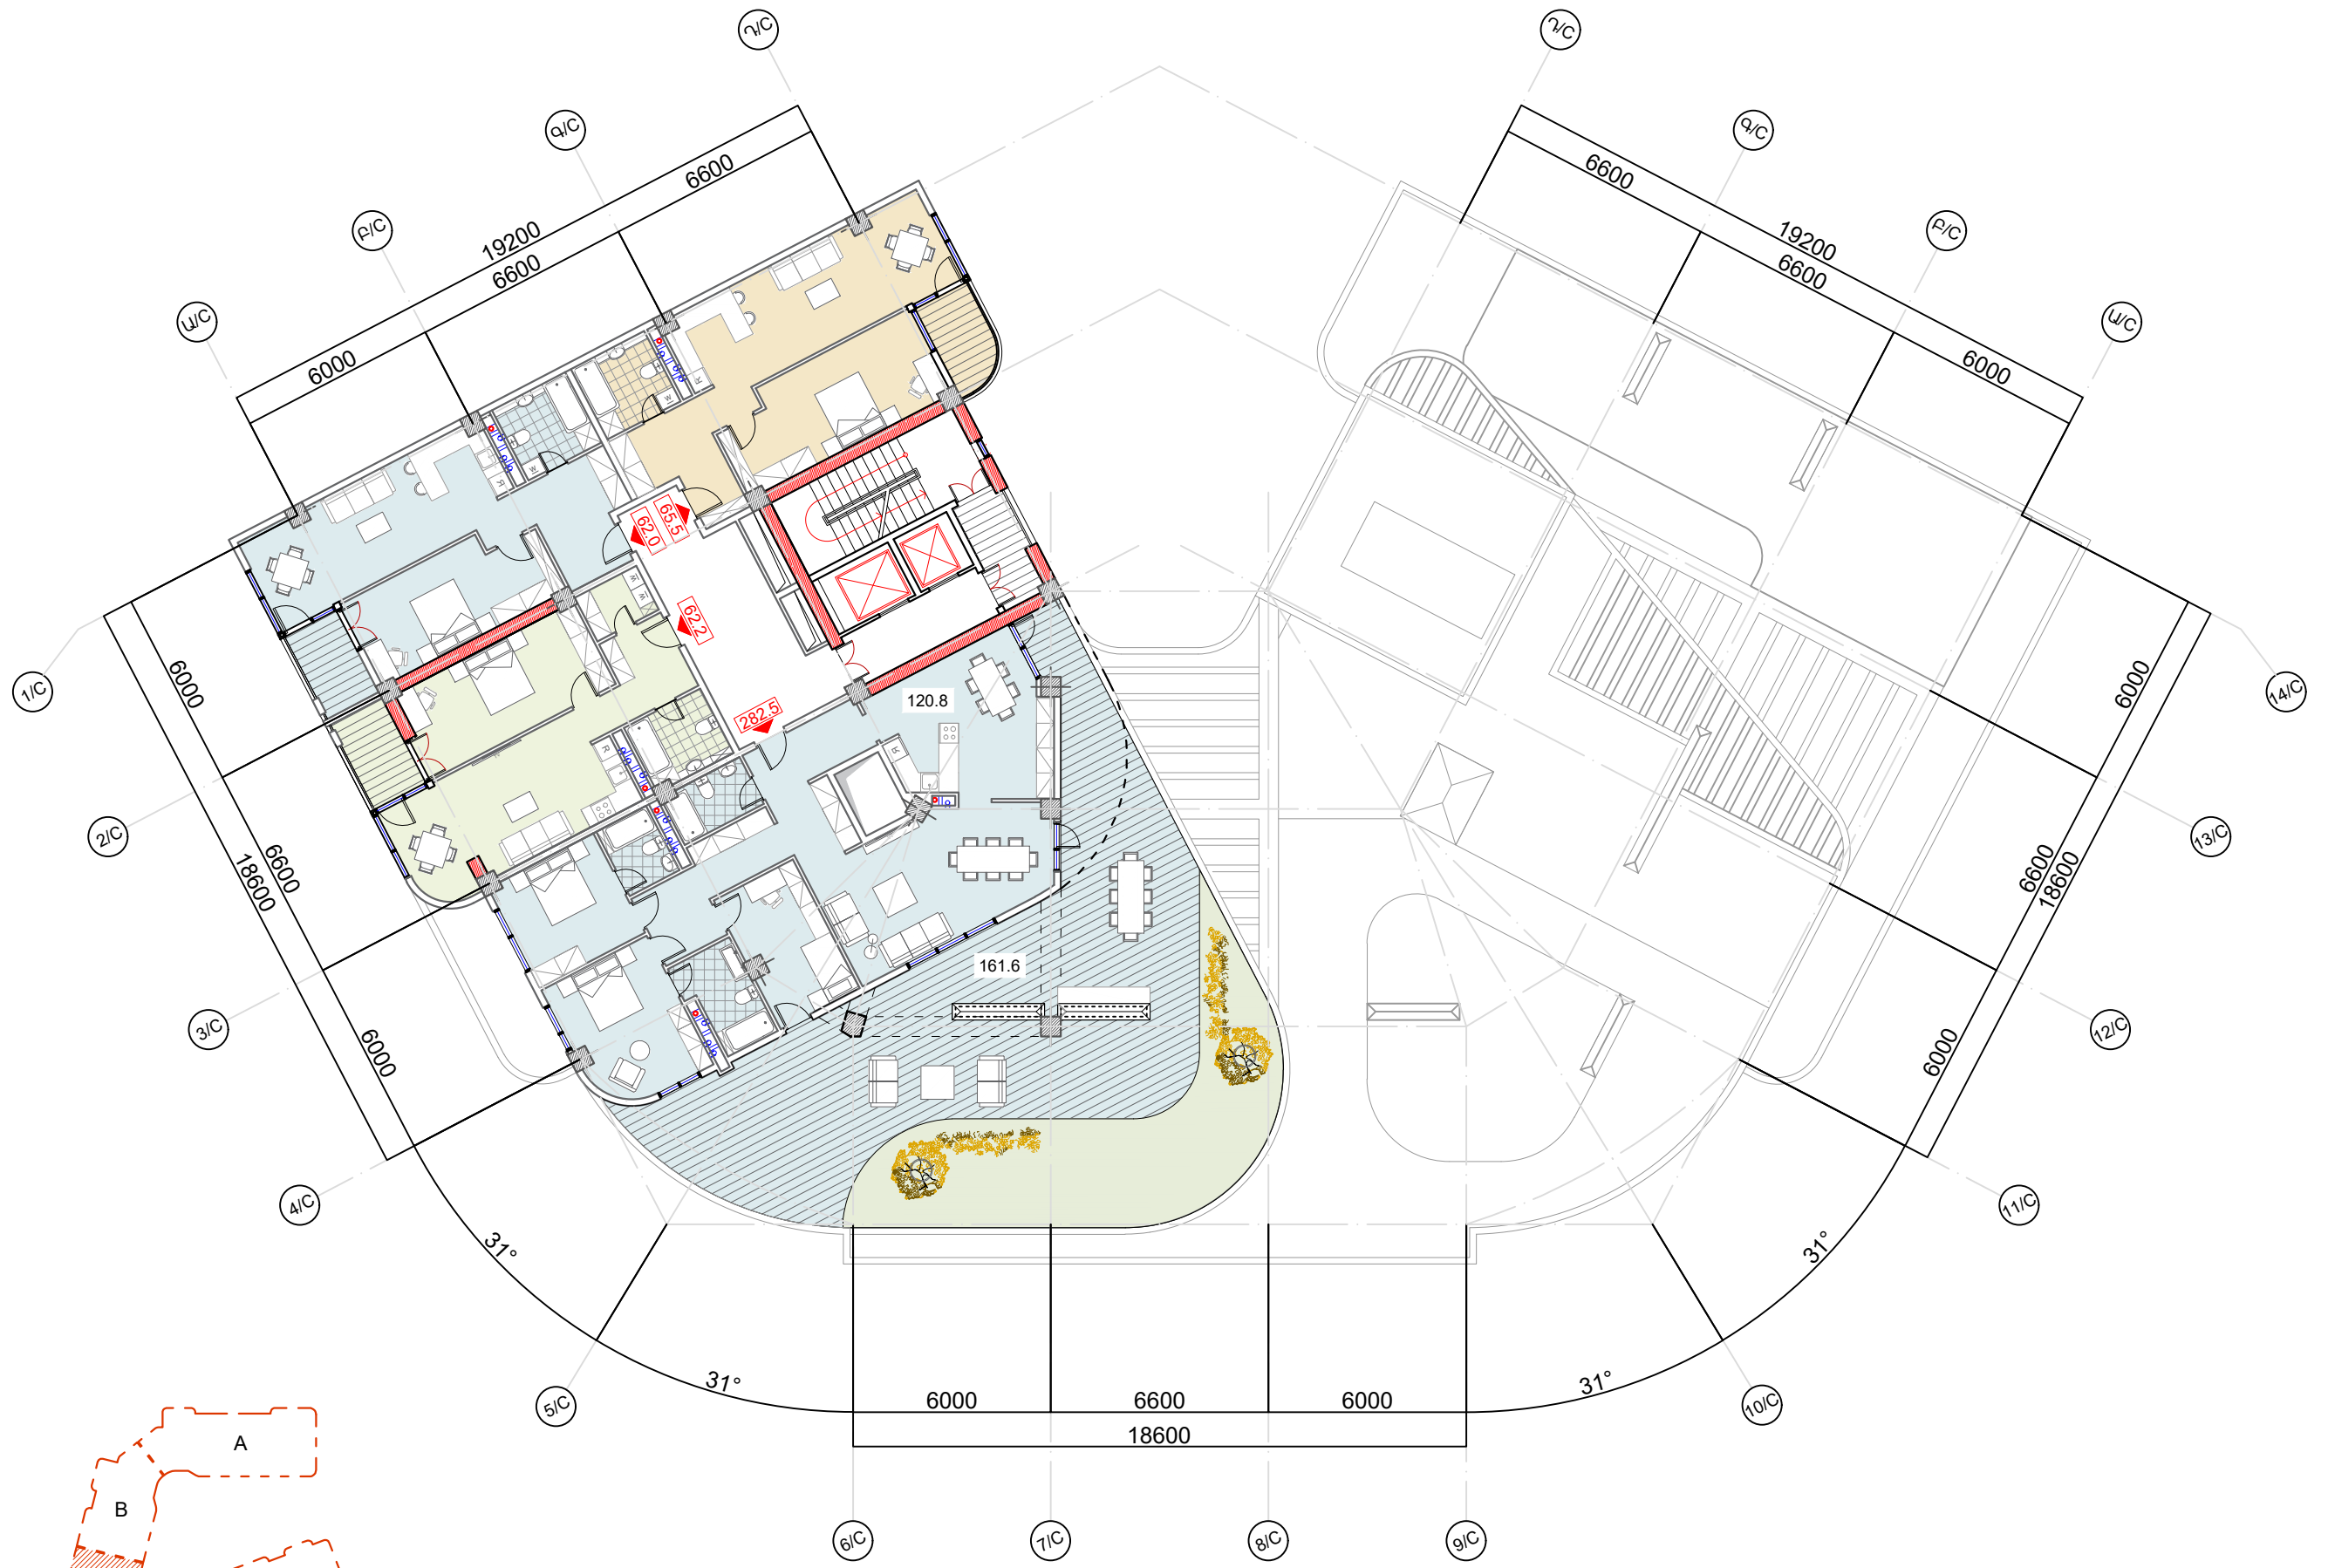



ԿԱՐԴԵՍ ԳՐԻԳՈՐՅԱՆ Ա/Ձ		Վ. Գրիգորյան	ԲՆԱԿԵԼԻ ՀԱՏԱՆԻՐԻ ՆԱԽԱԳԻԾ-ՓՈՒԼ ՃԱՐՏԱՐԱՊԵՏԱԿԱՆ ՄԱՍ Հասցե: Երևան, Մալաթիա-Սեբաստիա վարչական շրջան, Ծիծեռնակաբերդի խճուղի հ.33/3 հողամաս	ԿԱՌՈՒՑԱՄԱՏՈՂ՝ "ԱՐԱՄԻՈՒՄ" ՍՊԸ		
ՆԳԾ	ՃԲԴ-Ա-033	Գ. Պողոսյան		ՓՈՒԼ	ԹԵՐԹ	ԹԵՐԹԵՐ
ՃԱՐՏԱՐԱՊԵՏ		Վ. Գրիգորյան	ԱՆ	Ը- 77 (C)	Ը- 106	
ԿԱՅԱՎՈՐՄԱՆ ՀԱՏԱԿԱԳԻԾ +39.60 նիշիմ (մասնաշենք C) Մ 1:200					info@esqiz.am +374 77 077 918 YEREVAN, MASHOTS 27A WWW.ESQIZ.AM	

ԿԱՅԱԿՈՐՄԱՆ ՀԱՏԱԿԱԳԻԾ +42.90 ՆԻՇՈՒՄ (մասնաշենք C)

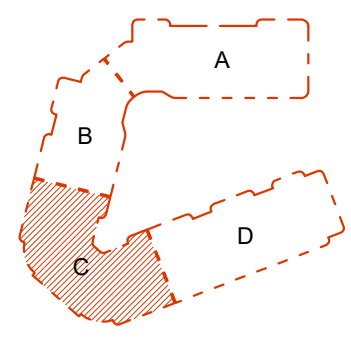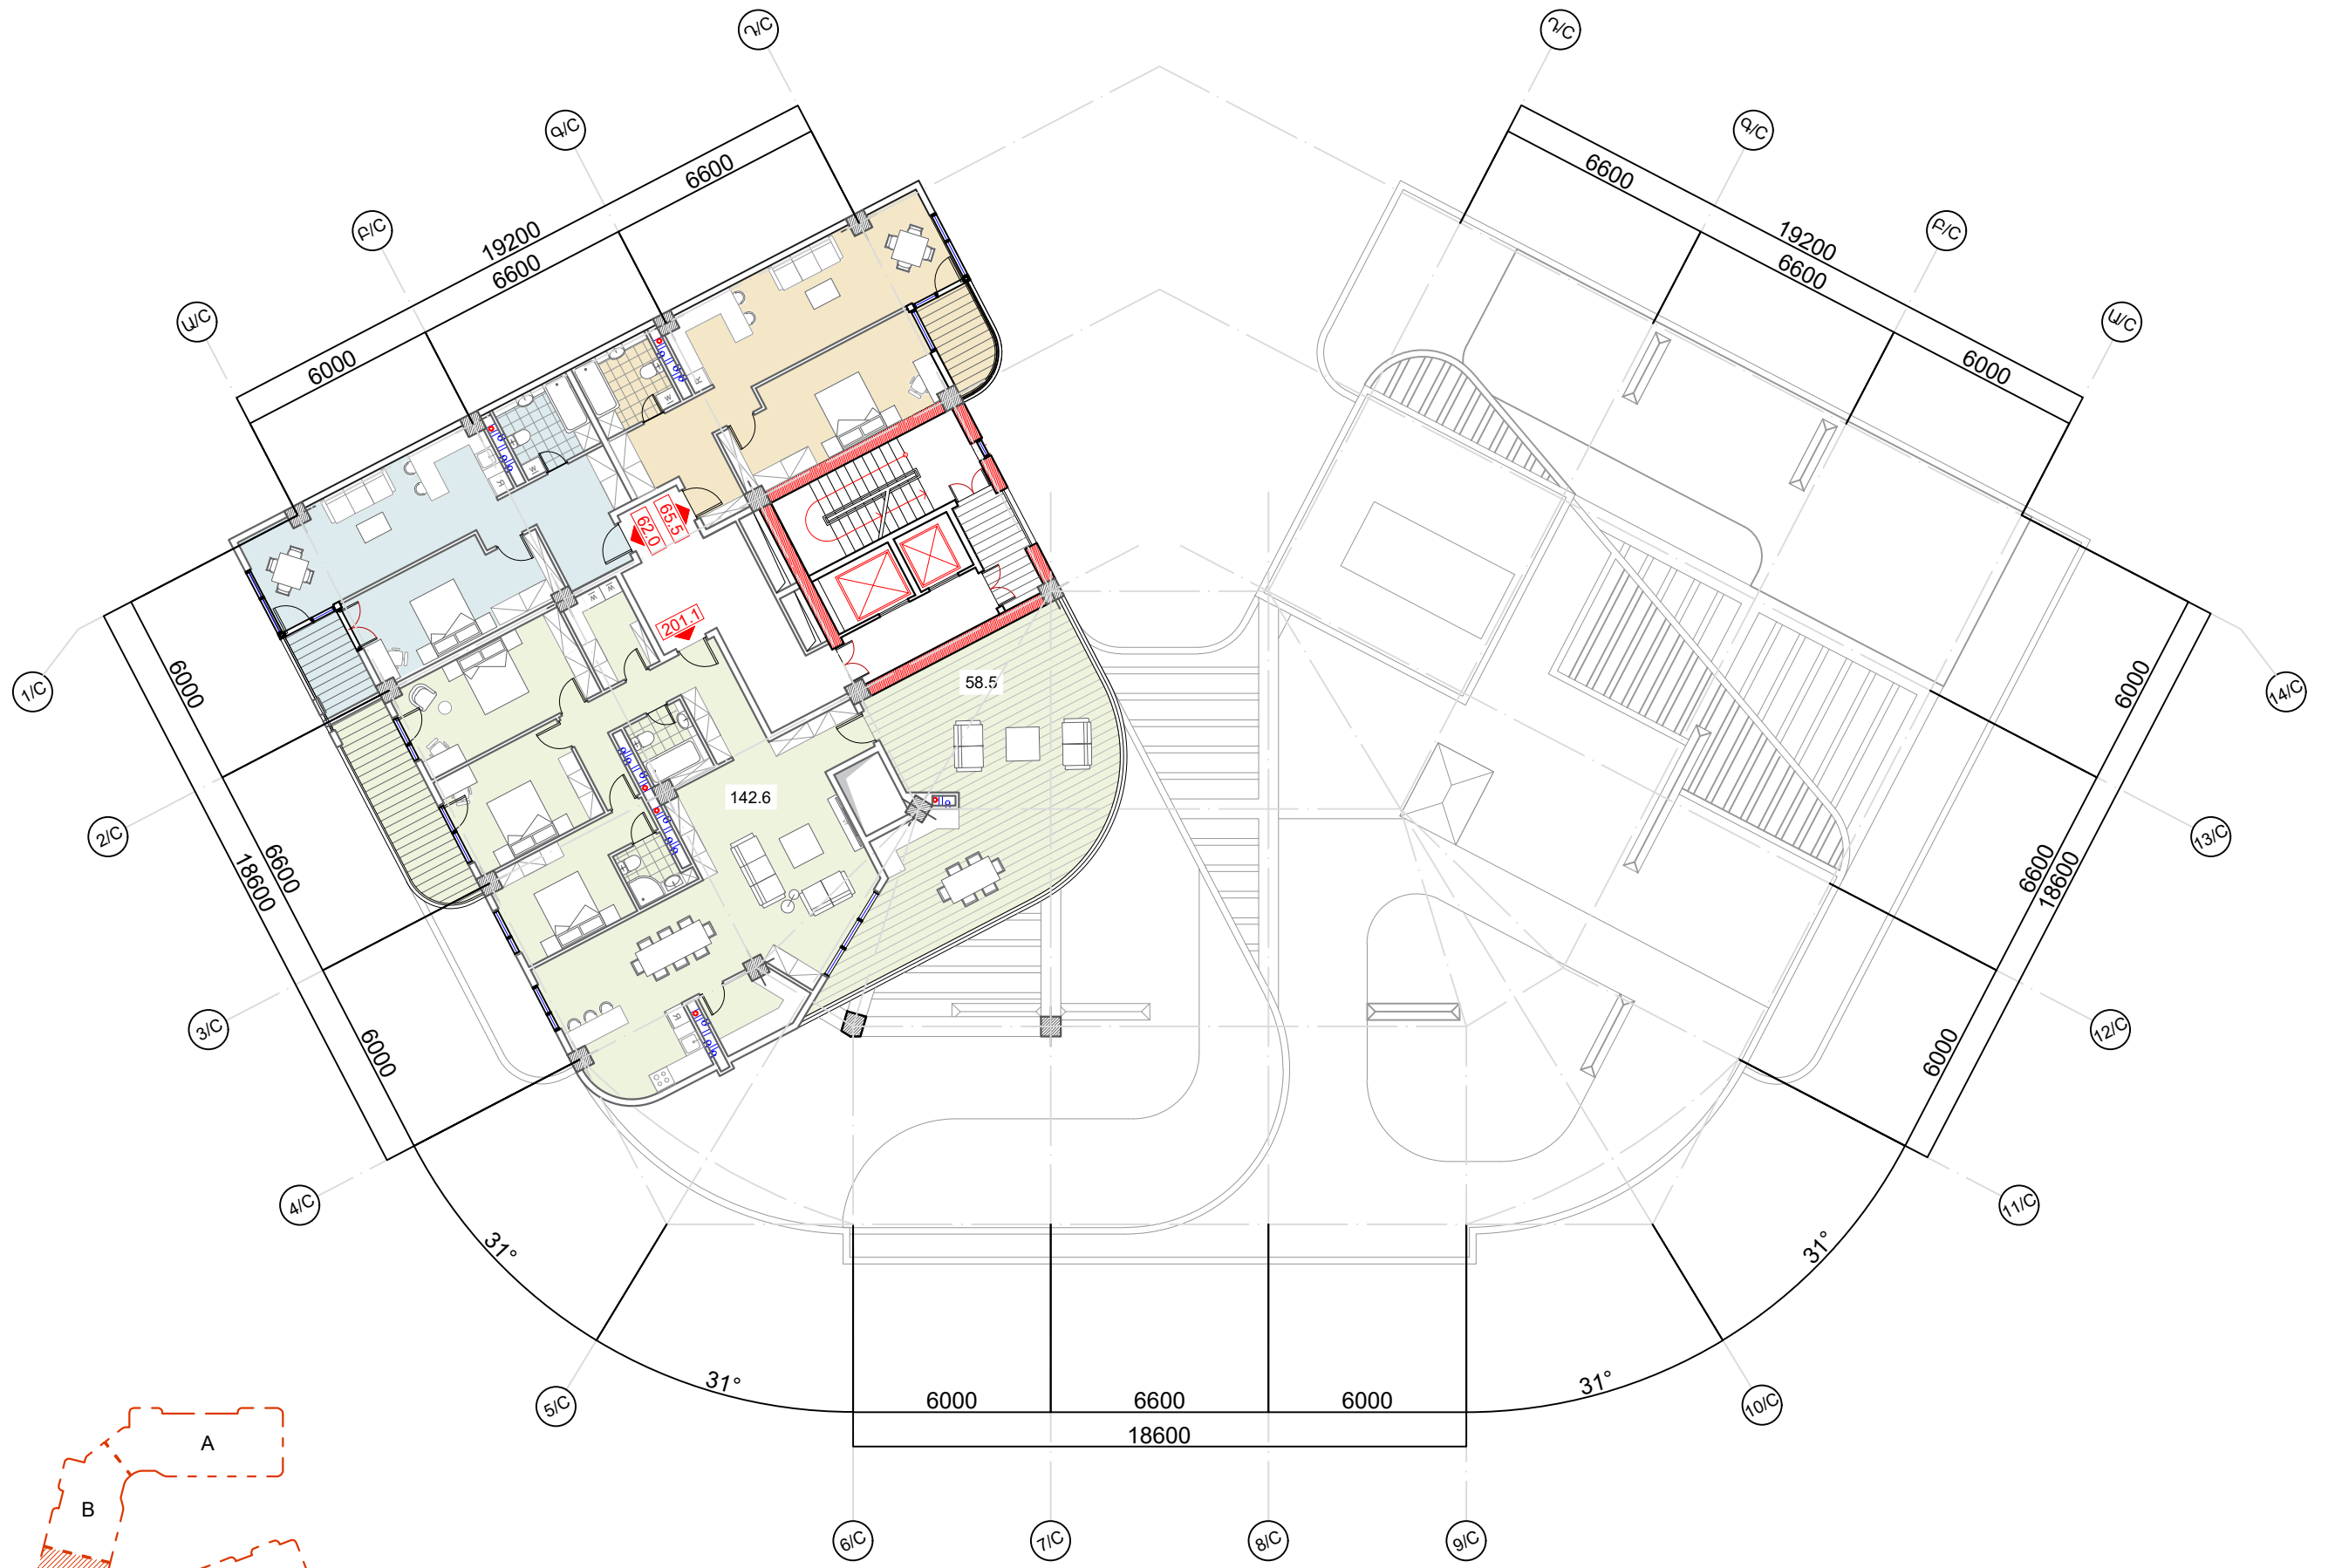



ԿԱՐԴԵՍ ԳՐԻԳՈՐՅԱՆ Ա/Ձ		Վ. Գրիգորյան	ԲՆԱԿԵԼԻ ՀԱՄԱԼԻՐԻ ՆԱԽԱԳԻԾ-ՓՈՒԼ ՃԱՐՏԱՐԱՊԵՏԱԿԱՆ ՄԱՍ Հասցե: Երևան, Մալաթիա-Սեբաստիա վարչական շրջան, Ծիծեռնակաբերդի խճուղի հ.33/3 հողամաս	ԿՈՒՐՑԱՄԱՏՈՂ՝ "ԱՐԱՄԻՈՒՄ" ՍՊԸ		
ՆԳԾ	ՃԲԴ-Ա-033	Գ. Պողոսյան		ՓՈՒԼ	ԹԵՐԹ	ԹԵՐԹԵՐ
ՃԱՐՏԱՐԱՊԵՏ		Վ. Գրիգորյան	ԱՆ	Ծ- 78 (C)	Ծ- 106	
ԿԱՅԱԿՈՐՄԱՆ ՀԱՏԱԿԱԳԻԾ +42.90 սիշում (մասնաշենք C) Մ 1:200			info@esqiz.am +374 77 077 918 YEREVAN, MASHOTS 27A WWW.ESQIZ.AM			

ԿԱՅԱՎՈՐՄԱՆ ՀԱՏԱԿԱԳԻԾ +46.20 ՆԻՇՈՒՄ (մասնաշենք C)

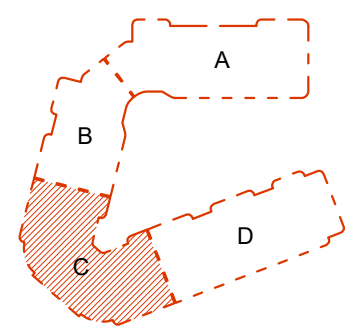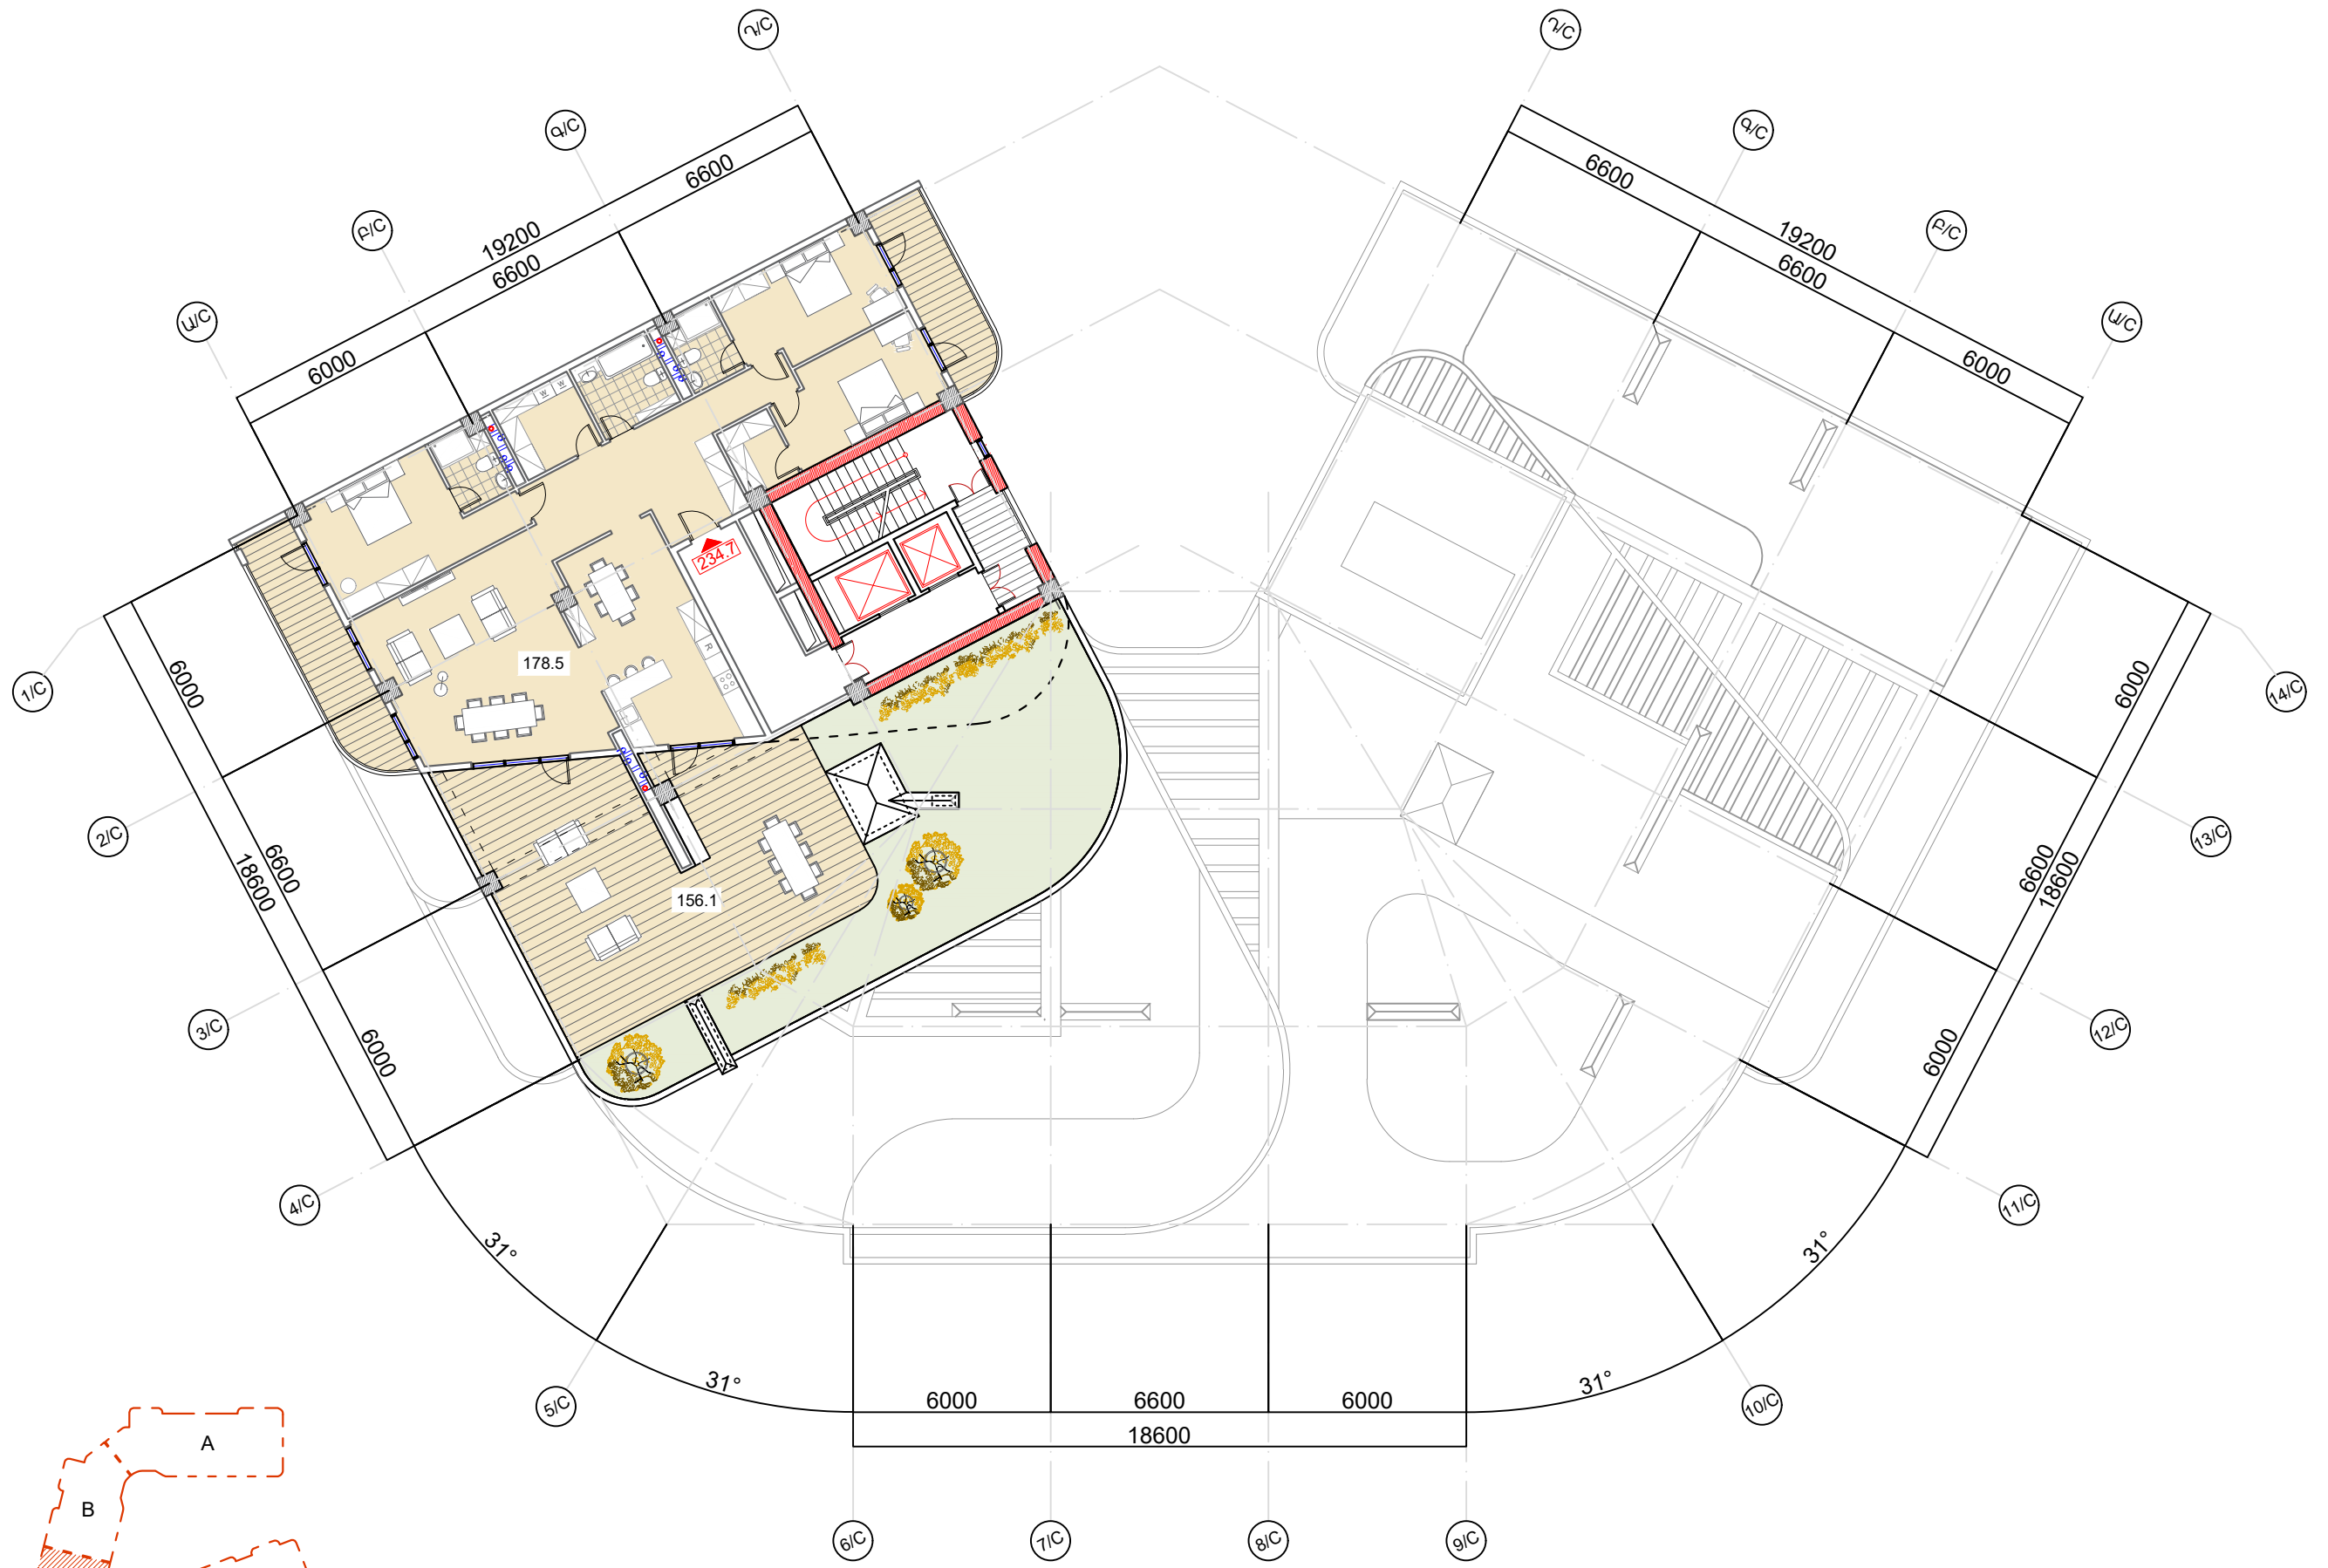


ԿԱՐԴԵՍ ԳՐԻԳՈՐՅԱՆ Ա/Ձ		Վ. Գրիգորյան	ԲՆԱԿԵԼԻ ՀԱՏԱԼԻՐԻ ՆԱԽԱԳԻԾ-ՓՈԼ ՃԱՐՏԱՐԱՊԵՏԱԿԱՆ ՄԱՍ Հասցե: Երևան, Մալաթիա-Սեբաստիա վարչական շրջան, Ծիծեռնակաբերդի խճուղի h.33/3 հողամաս	ԿՈՒՐՑԱՊԵՐՈՒՄՆԵՐ "ԱՐԱՄԻՈՒՄ" ՍՊԸ		
ՆԳԾ	ԾԲԴ-Ա-033	Գ. Պողոսյան		ՓՈԼ	ԹԵՐԹ	ԹԵՐԹԵՐ
ՃԱՐՏԱՐԱՊԵՏ		Վ. Գրիգորյան	ԱՆ	Ծ- 79 (C)	Ծ- 106	
ԿԱՅԱՎՈՐՄԱՆ ՀԱՏԱԿԱԳԻԾ +46.20 նիշում (մասնաշենք C) Մ 1:200			info@esqiz.am +374 77 077 918 YEREVAN, MASHOTS 27A WWW.ESQIZ.AM			

ԿԱՅԱՎՈՐՄԱՆ ՀԱՏԱԿԱԳԻԾ +49.50 ՆԻՇՈՒՄ (մասնաշենք C)

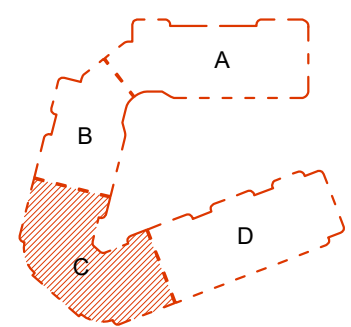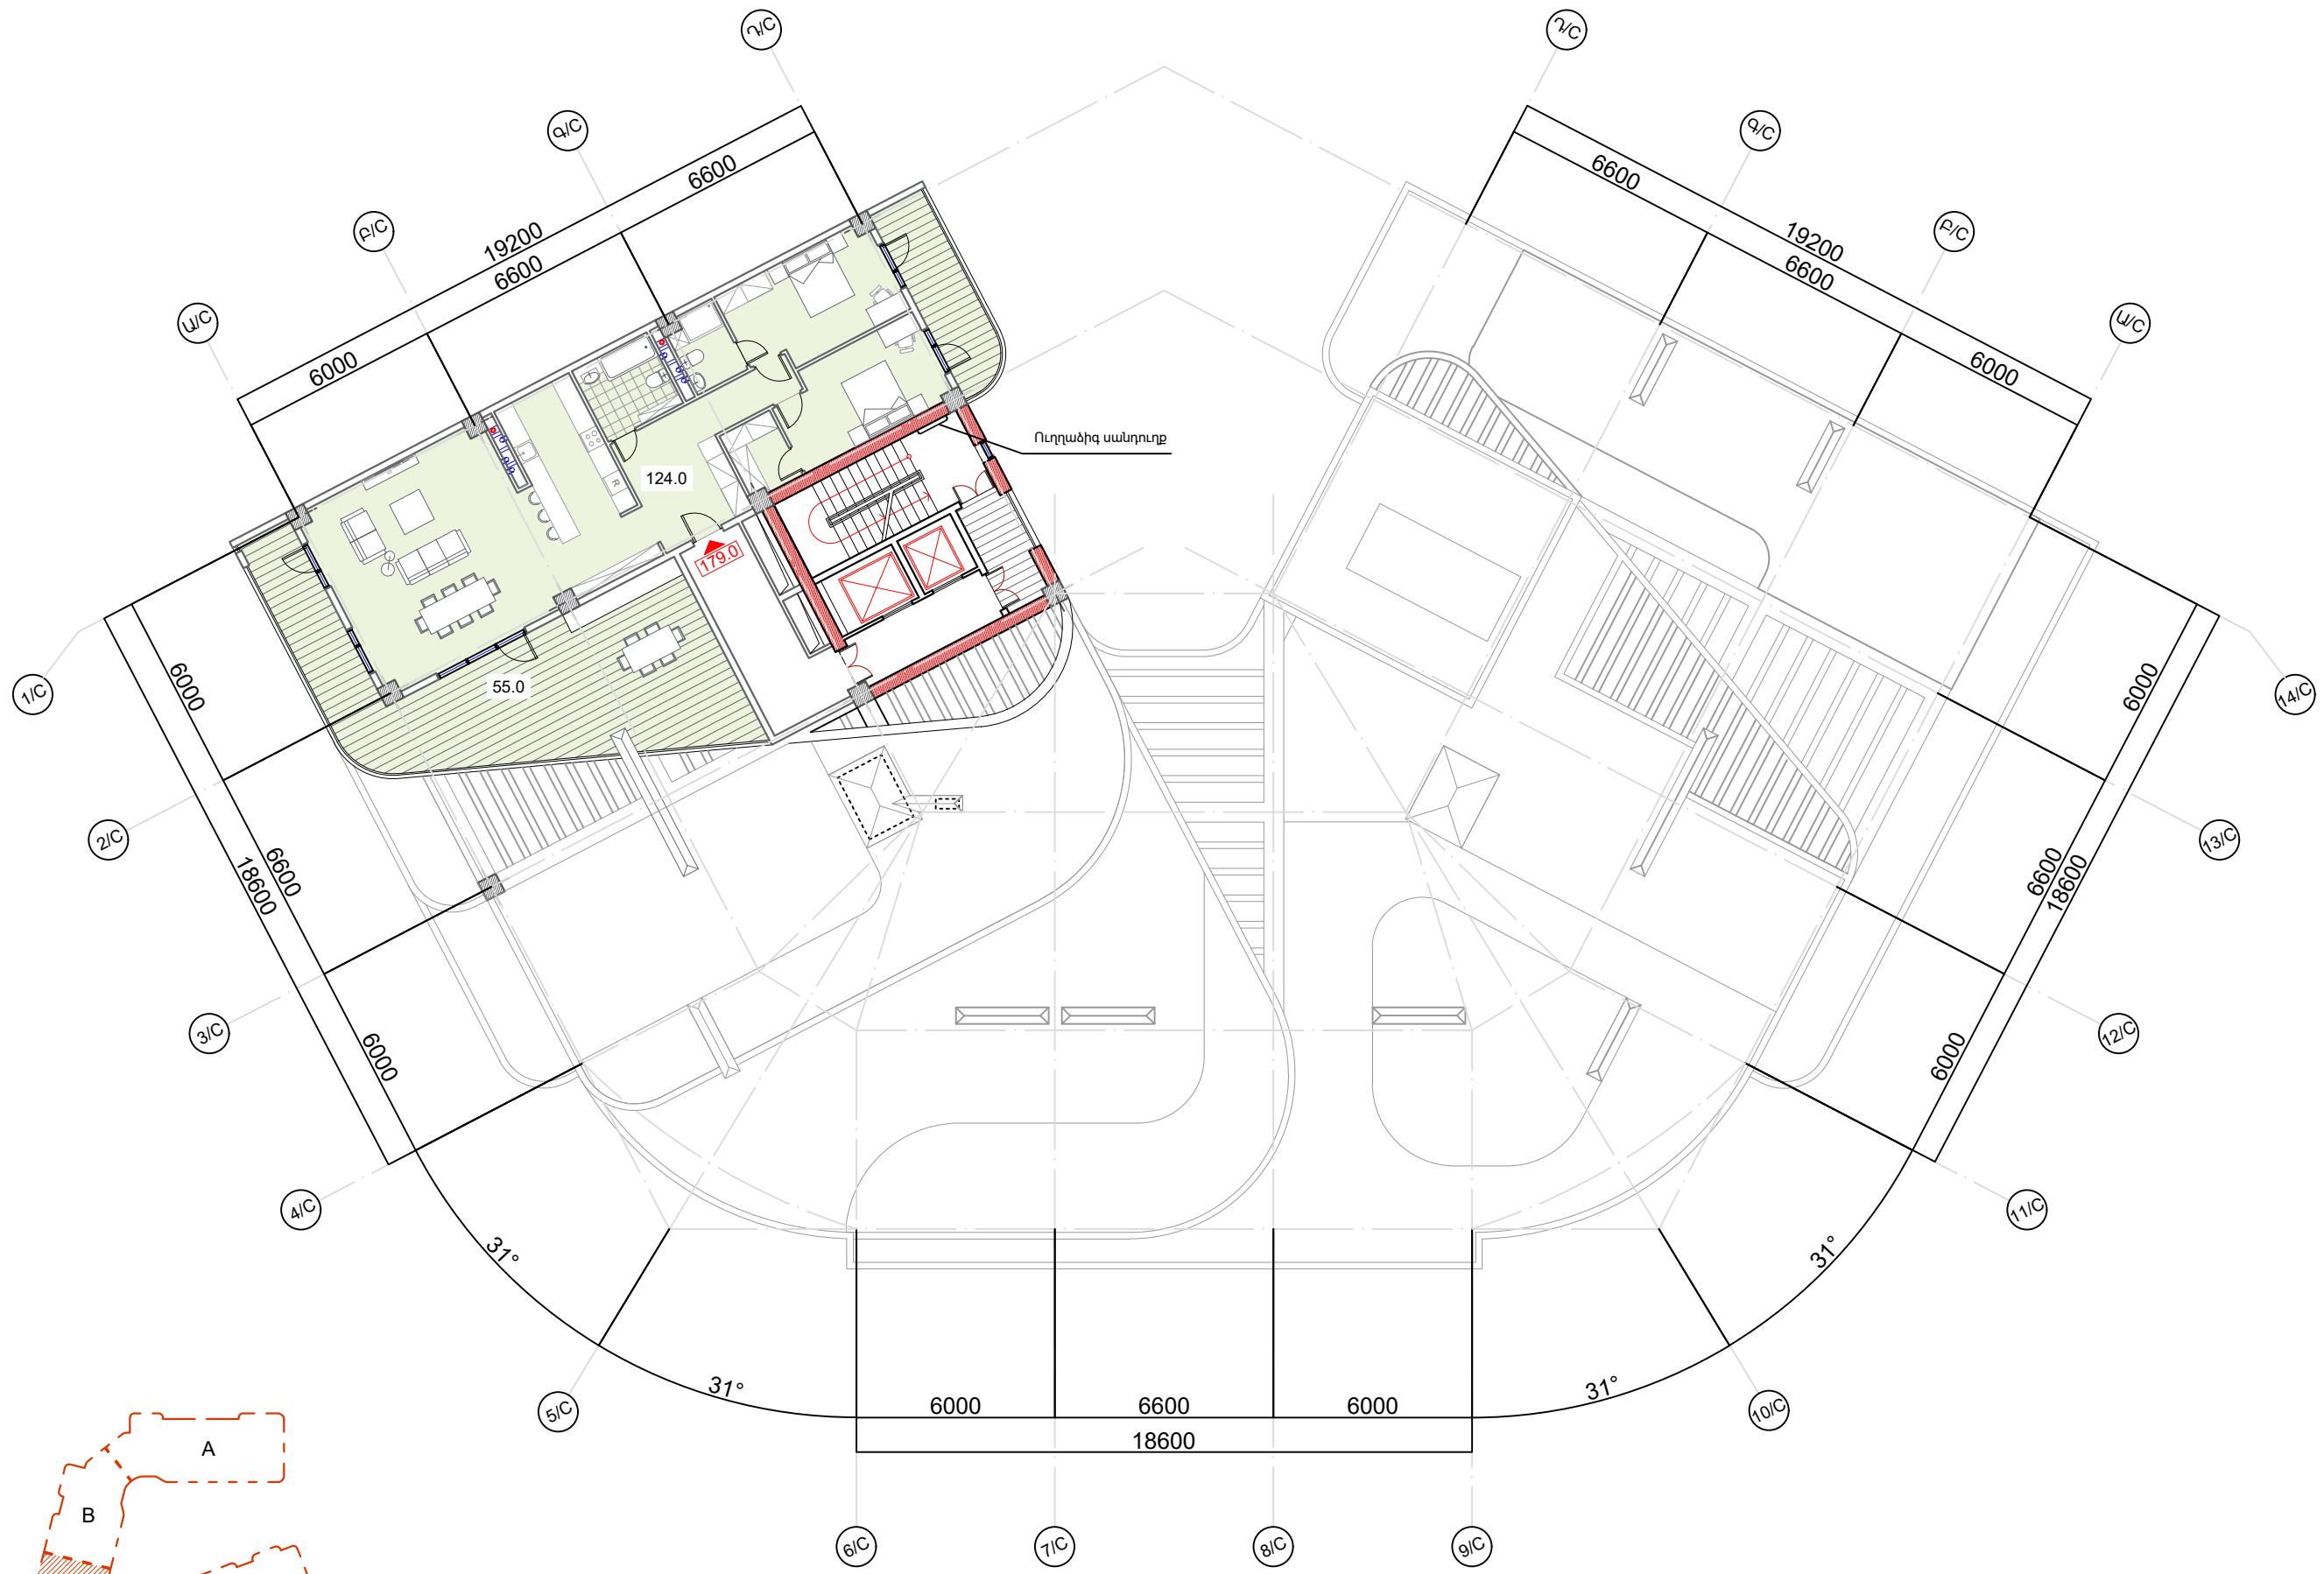


ԿԱՐԴԵՍ ԳՐԻԳՈՐՅԱՆ Ա/Ձ		Վ. Գրիգորյան	ԲՆԱԿԵԼԻ ՀԱՏԱՆԻՐԻ ՆԱԽԱԳԻԾ-ՓՈՒԼ ՃԱՐՏԱՐԱՊԵՏԱԿԱՆ ՄԱՍ Հասցե: Երևան, Մալաթիա-Սեբաստիա վարչական շրջան, Ծիծեռնակաբերդի խճուղի հ.33/3 հողամաս	ԿԱՌՈՒՑԱՄԱՏՈՂ՝ "ԱՐԱՄԻՈՒՄ" ՍՊԸ		
ՆԳԾ	ԾԲԴ-Ա-033	Գ. Պողոսյան		ՓՈՒԼ	ԹԵՐԹ	ԹԵՐԹԵՐ
ՃԱՐՏԱՐԱՊԵՏ		Վ. Գրիգորյան	ԱՆ	Ծ- 80 (C)	Ծ- 106	
ԿԱՅԱՎՈՐՄԱՆ ՀԱՏԱԿԱԳԻԾ +49.50 նիշում (մասնաշենք C) Մ 1:200			info@esqiz.am +374 77 077 918 YEREVAN, MASHOTS 27A WWW.ESQIZ.AM			

D ՄԱՍՆԱՇԵՆՔԻ ՍԽԵՄԱ

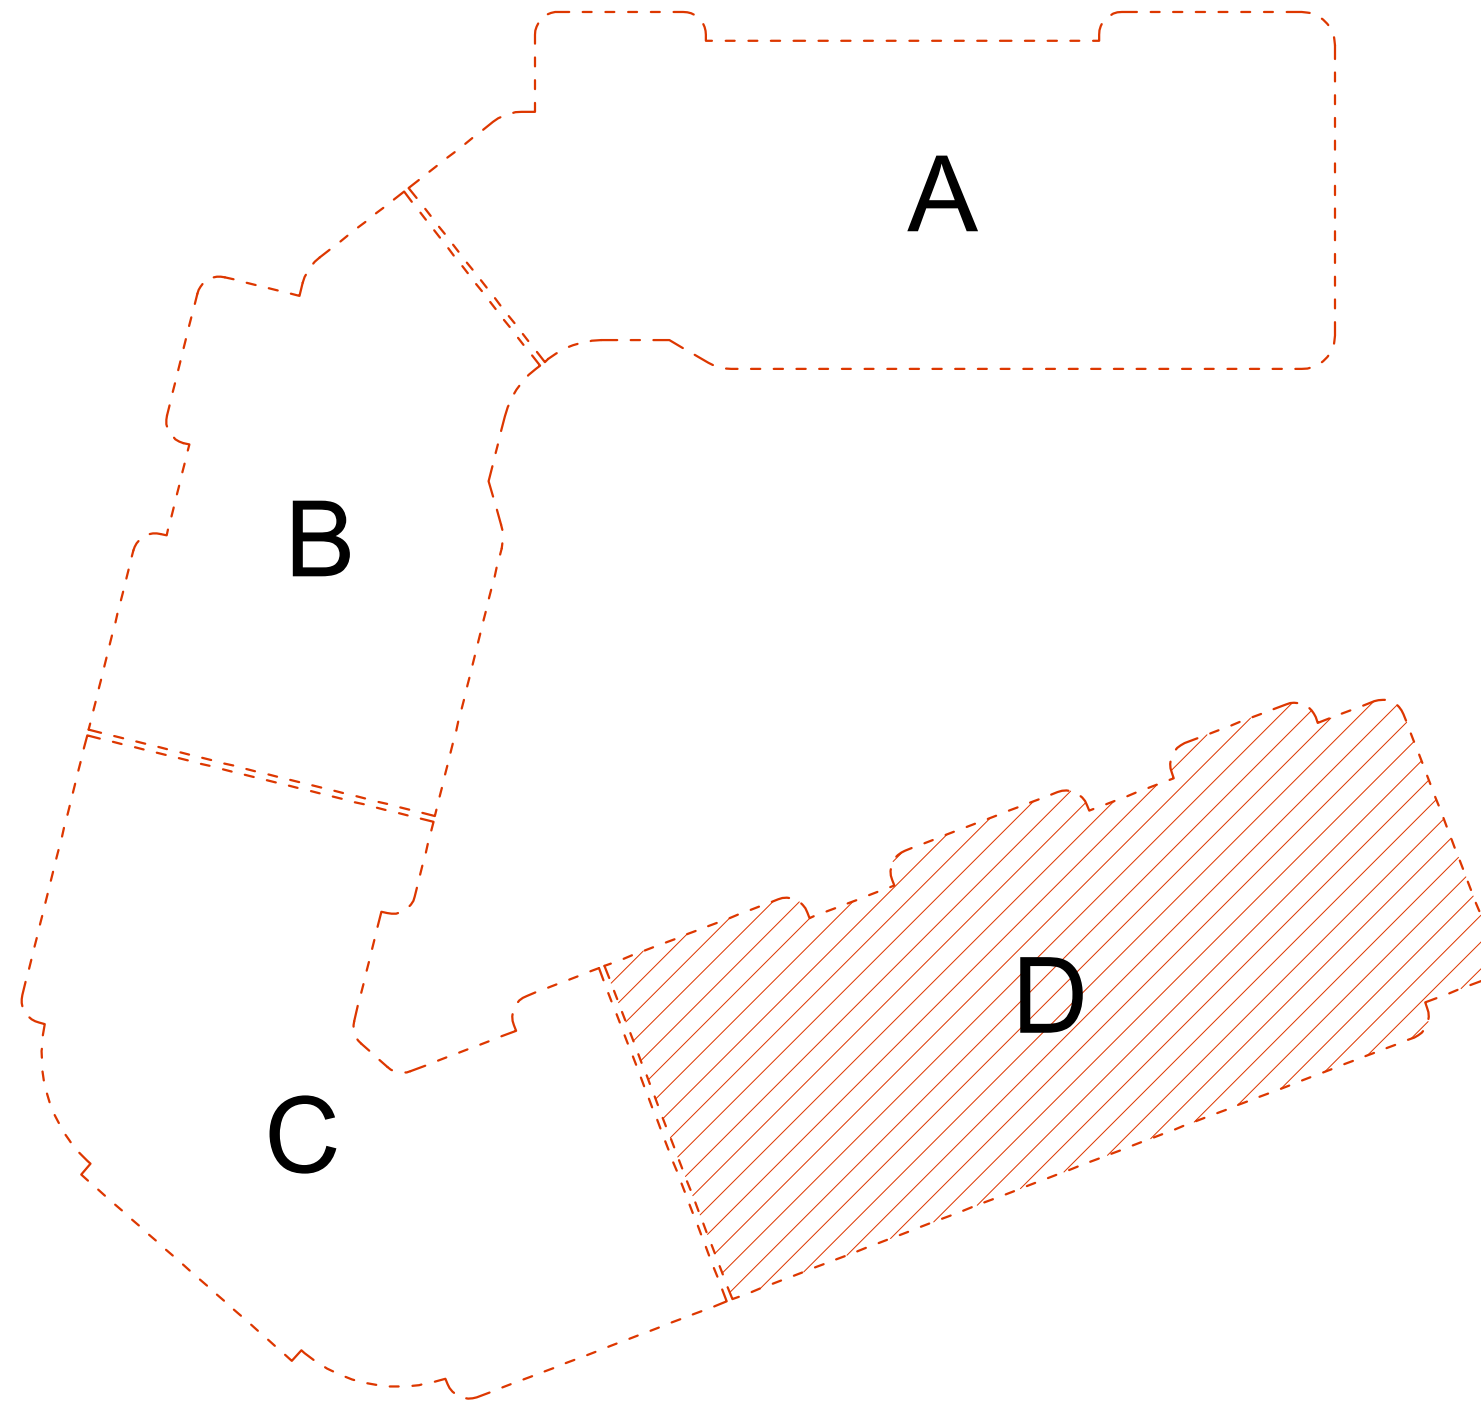


ՎԱՐԴԵՍ ԳՐԻԳՈՐՅԱՆ Ա/Ձ		Վ.Գրիգորյան		ԲՆԱԿԵԼԻ ՀԱՍՏԼԻՐԻ ՆԱԽԱԳԻԾ-ՓՈԼ	ՎԱՌՈՒՅԱՊԱՏՈՂ՝ "ԱՐԱՄԻՈՒՄ" ՍՊԸ		
ՆԳՃ	ՃԲԴ-Ա-033	Գ.Պողոսյան			ՃԱՐՏԱՐԱՊԵՏԱԿԱՆ ՄԱՍ	ՓՈԼ	ԹԵՐԹ
ՃԱՐՏԱՐԱՊԵՏ		Վ.Գրիգորյան		Հասցե՝ Երևան, Մալաթիա-Սեբաստիա վարչական շրջան, Ծիծեռնակաբերդի խճուղի հ.33/3 հողամաս	ԱՆ	Ճ- 81 (D)	Ճ-106
				<u>D ՄԱՍՆԱՇԵՆՔԻ ՍԽԵՄԱ</u>	 <small>info@esqiz.am +374 77 077 918 ԿԵՆՏՐԱԿԱՆ ԿԱԶՄԵՆՏՆԵՐ 27 Ա WWW.ESQIZ.AM</small>		

ՀԱՍԱՐԱԿԱԿԱՆ ՀԱՐԿԻ ՀԱՏԱԿԱԳԻԾ -9.90 ՆԻՇՈՒՄ (մասնաշենք D)

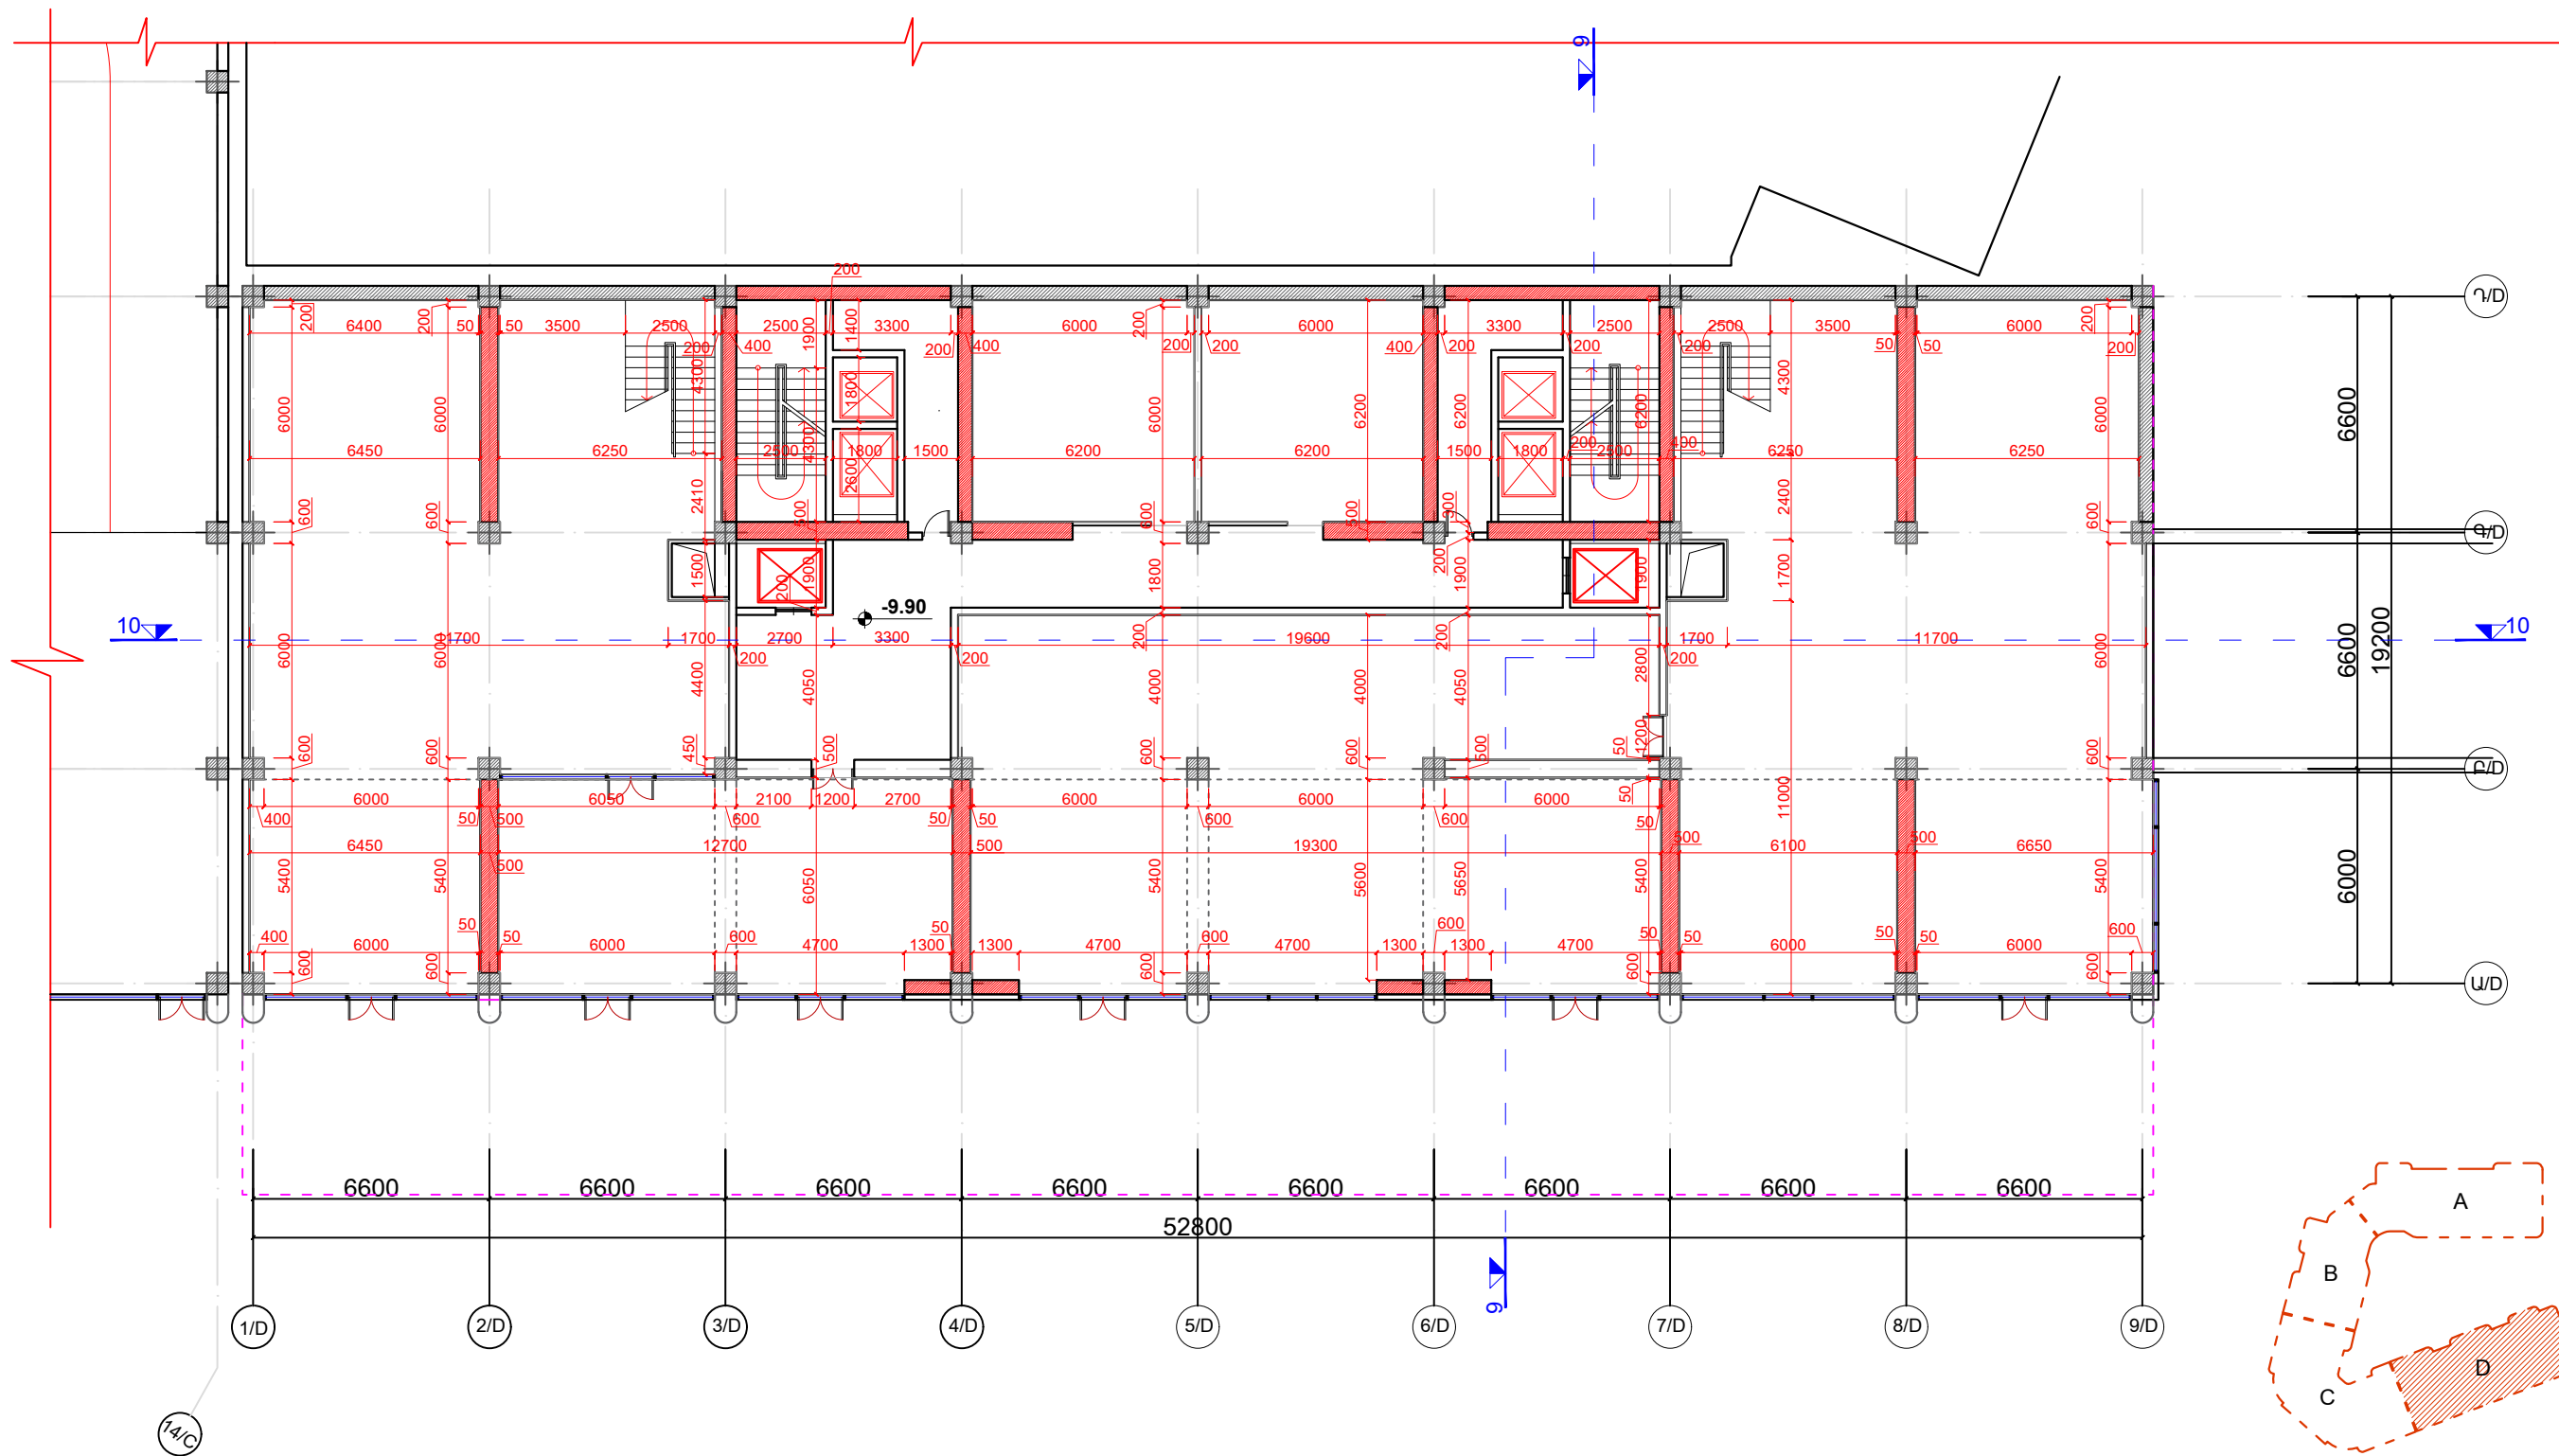


ՎԱՐԴԵՍ ԳՐԻԳՈՐՅԱՆ Ա/Ձ		Վ.Գրիգորյան	ԲՆԱԿԵԼԻ ՀԱՍԱԼԻՐԻ ՆԱԽԱԳԻԾ-ՓՈՒԼ ՃԱՐՏԱՐԱՊԵՏԱԿԱՆ ՄԱՍ Հասցե՝ Երևան, Մալաթիա-Սեբաստիա վարչական շրջան, Ծիծեռնակաբերդի խճուղի հ.33/3 հողամաս	Վարձատրամատուցող՝ "ԱՐԱՄԻՈՒՄ" ՍՊԸ		
ՆԳՃ	ՃԲԴ-Ա-033	Գ.Պողոսյան		ՓՈՒԼ	ԹԵՐԹ	ԹԵՐԹԵՐ
ՃԱՐՏԱՐԱՊԵՏ		Վ.Գրիգորյան	ԱՆ	Ը- 82 (D)	Ը-106	
ՀԱՍԱՐԱԿԱԿԱՆ ՀԱՐԿԻ ՀԱՏԱԿԱԳԻԾ -9.90 ՆԻՇՈՒՄ (մասնաշենք D) Մ 1:200			info@esqiz.am +374 77 077 918 YEREVAN, MASISHTOTS 27A WWW.ESQIZ.AM			

ՀԱՍԱՐԱԿԱԿԱՆ ՀԱՐԿԻ ՀԱՏԱԿԱԳԻԾ -6.60 ՆԻՇՈՒՄ (մասնաշենք D)

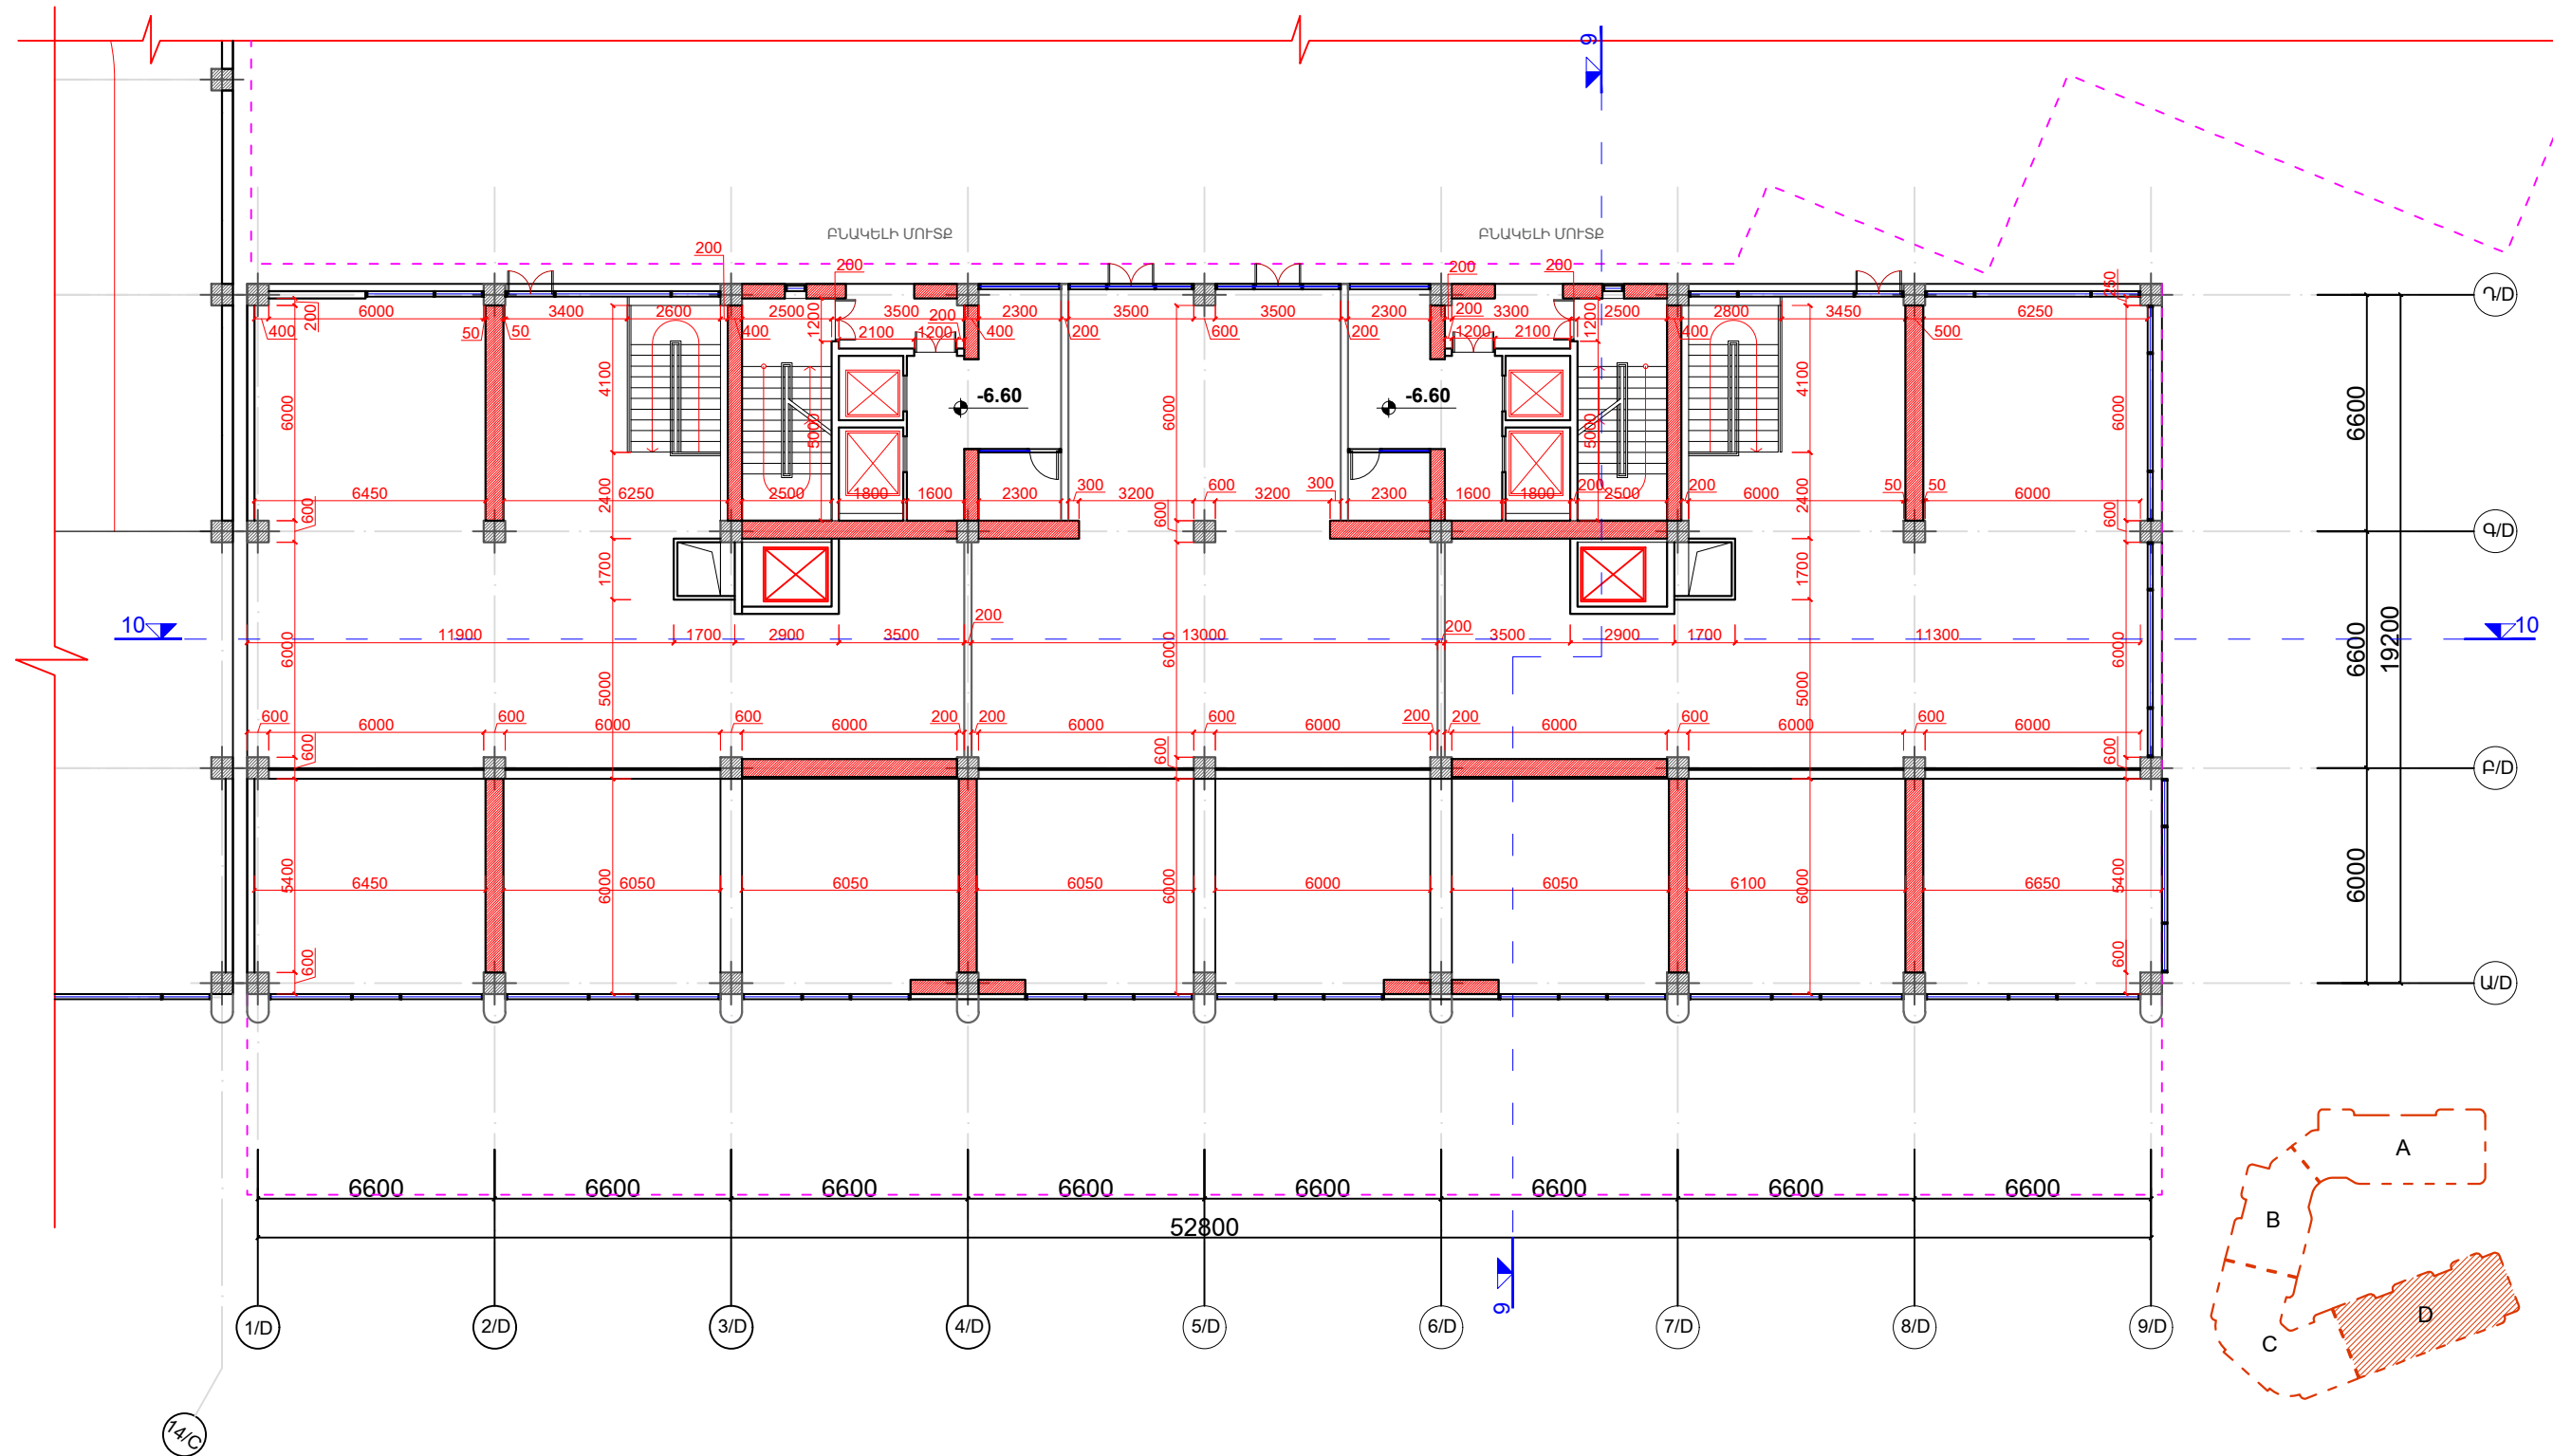


ՎԱՐԴԵՍ ԳՐԻԳՈՐՅԱՆ Ա/Ձ		Վ.Գրիգորյան	ԲԱԿԵԼԻ ՀԱՍԱԼԻՐԻ ՆԱԽԱԳԻԾ-ՓՈՒԼ ՃԱՐՏԱՐԱՊԵՏԱԿԱՆ ՄԱՍ Հասցե՝ Երևան, Մալաթիա-Սեբաստիա վարչական շրջան, Ծիծեռնակաբերդի խճուղի հ.33/3 հողամաս	Վարդեսյանստուդիո "ԱՐԱՄԻՈՒՄ" ՍՊԸ		
ՆԳՃ	ՃՐԴ-Ա-033	Գ.Պողոսյան		ՓՈՒԼ ԱՆ	ԹԵՐԹ Ը- 83 (D)	ԹԵՐԹԵՐ Ծ-106
ՃԱՐՏԱՐԱՊԵՏ		Վ.Գրիգորյան	ՀԱՍԱՐԱԿԱԿԱՆ ՀԱՐԿԻ ՀԱՏԱԿԱԳԻԾ -6.60 Նիշում (մասնաշենք D) Մ 1:200	info@esqiz.am +374 77 077 918 YEREVAN, MASHOTS 27A WWW.ESQIZ.AM		

-1-3 ԲՆԱԿԵԼԻ ՀԱՐԿԵՐԻ ՀԱՏԱԿԱԳԻԾ -3.30 - +6.60 ՆԻՇԵՐՈՒՄ (մասնաշենք D)

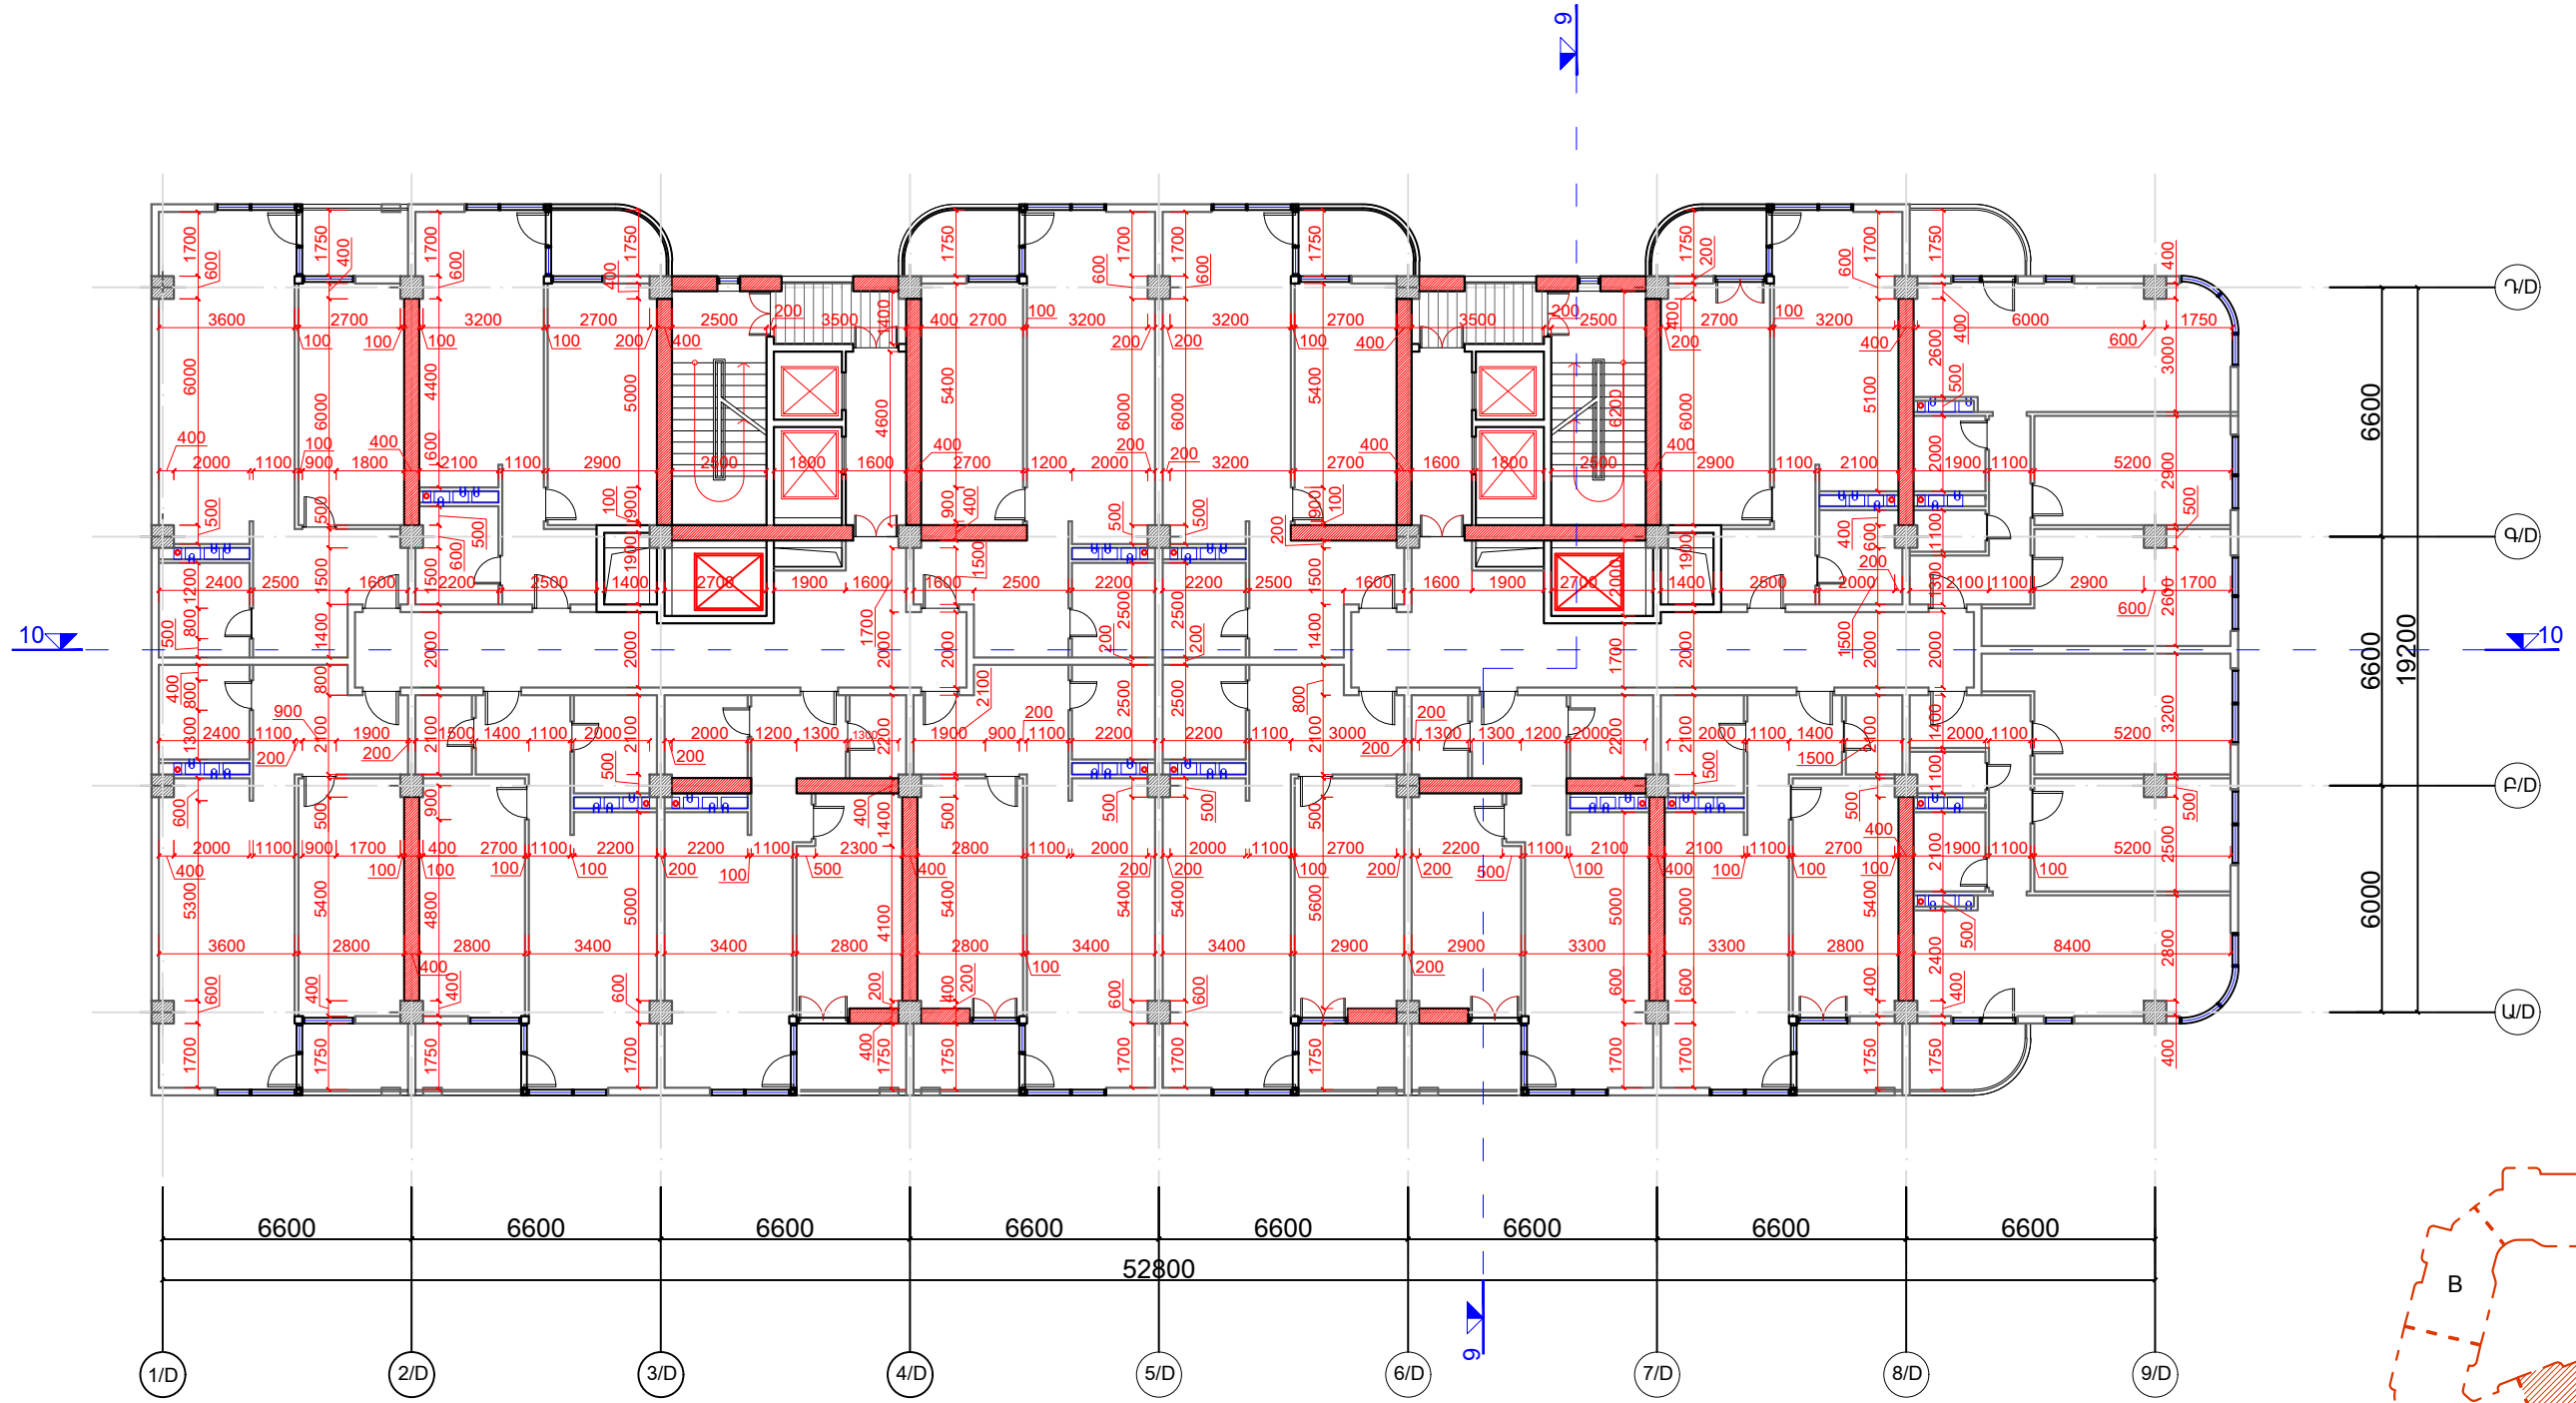



ՎԱՐԴԵՍ ԳՐԻԳՈՐՅԱՆ Ա/Ձ		Վ.Գրիգորյան	ԲՆԱԿԵԼԻ ՀԱՍՆԼԻՐԻ ՆԱԽԱԳԻԾ-ՓՈՒԼ ՃԱՐՏԱՐԱՊԵՏԱԿԱՆ ՄԱՍ Հասցե՝ Երևան, Մալաթիա-Սեբաստիա վարչական շրջան, Ծիծեռնակաբերդի խճուղի հ.33/3 հողամաս	ՎԱՌՈՒՅԱՊԱՏՈՂ՝ "ԱՐԱՄԻՈՒՄ" ՍՊԸ		
ՆԳՃ	ՃԲԴ-Ա-033	Գ.Պողոսյան		ՓՈՒԼ	ԹԵՐԹ	ԹԵՐԹԵՐ
ՃԱՐՏԱՐԱՊԵՏ		Վ.Գրիգորյան	ԱՆ	Ը- 84 (D)	Ը-106	
			-1-3 ԲՆԱԿԵԼԻ ՀԱՐԿԵՐԻ ՀԱՏԱԿԱԳԻԾ -3.30 - +6.60 Նիշերում (մասնաշենք D) Մ 1:200			
			info@esqiz.am +374 77 077 918 YEREVAN, RAHBIROTS 27A WWW.ESQIZ.AM			

4-րդ ԲՆԱԿԵԼԻ ՀԱՐԿԻ ՀԱՏԱԿԱԳԻԾ +9.90 ՆԻՇՈՒՄ (մասնաշենք D)

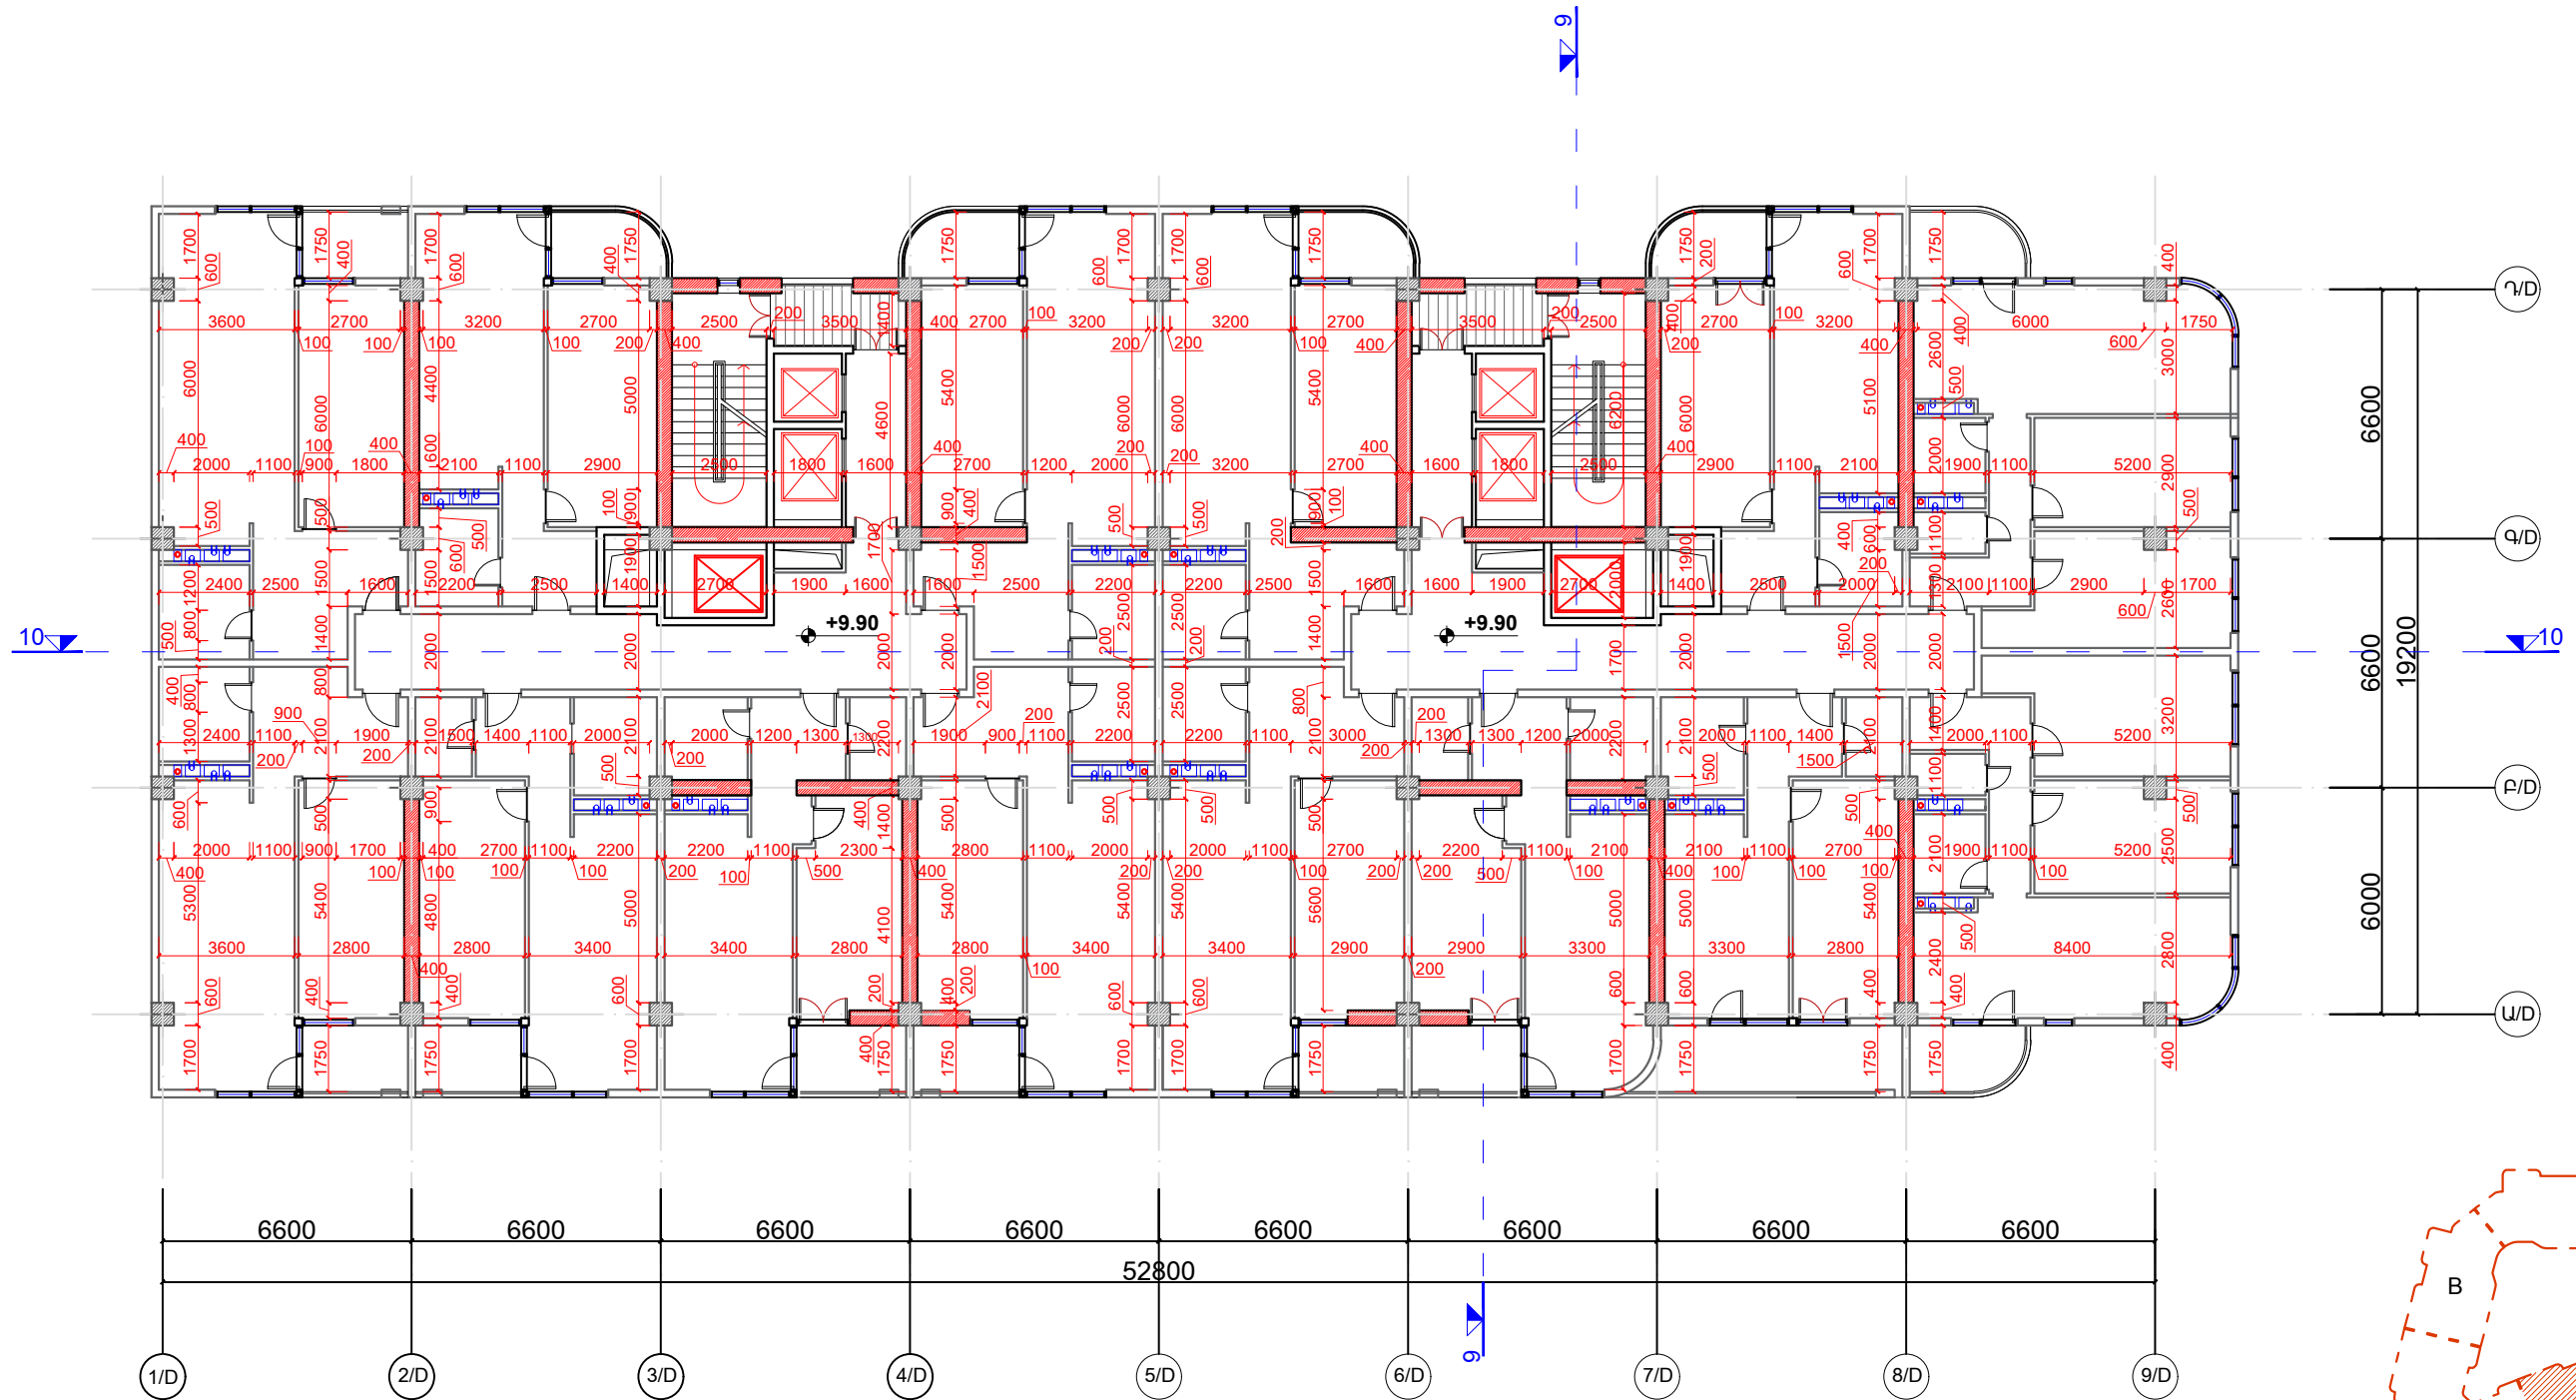


ՎԱՐՂԱԾԱ ԳՐԻԳՈՐՅԱՆ Ա/Ձ		Վ.Գրիգորյան	ԲՆԱԿԵԼԻ ՀԱՏԱԿԻ ՆԱԽԱԳԻԾ-ՓՈՒԼ ՃԱՐՏԱՐԱՊԵՏԱԿԱՆ ՄԱՍ Հասցե՝ Երևան, Մալաթիա-Սեբաստիա վարչական շրջան, Ծիծեռնակաբերդի խճուղի հ.33/3 հողամաս	ՎԱՌՈՒՅԱՊԱՏՈՂ՝ "ԱՐԱՄԻՈՒՄ" ՍՊԸ		
ՆԳՃ	ՃԲԴ-Ա-033	Գ.Պողոսյան		ՓՈՒԼ	ԹԵՐԹ	ԹԵՐԹԵՐ
ՃԱՐՏԱՐԱՊԵՏ		Վ.Գրիգորյան	ԱՆ	Ը- 85 (D)	Ը-106	
4-րդ ԲՆԱԿԵԼԻ ՀԱՐԿԻ ՀԱՏԱԿԱԳԻԾ +9.90 Նիշում (մասնաշենք D) Մ 1:200			info@esqiz.am +374 77 077 918 YEREVAN, RAJONS OTS 27 A WWW.ESQIZ.AM			

5-րդ ԲՆԱԿԵԼԻ ՀԱՐԿԻ ՀԱՏԱԿԱԳԻԾ +13.20 ՆԻՇՈՒՄ (մասնաշենք D)

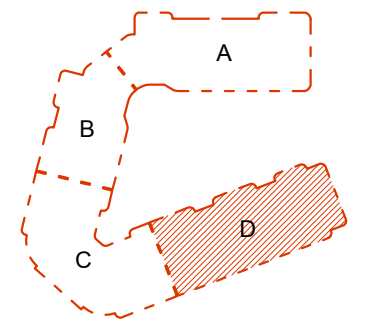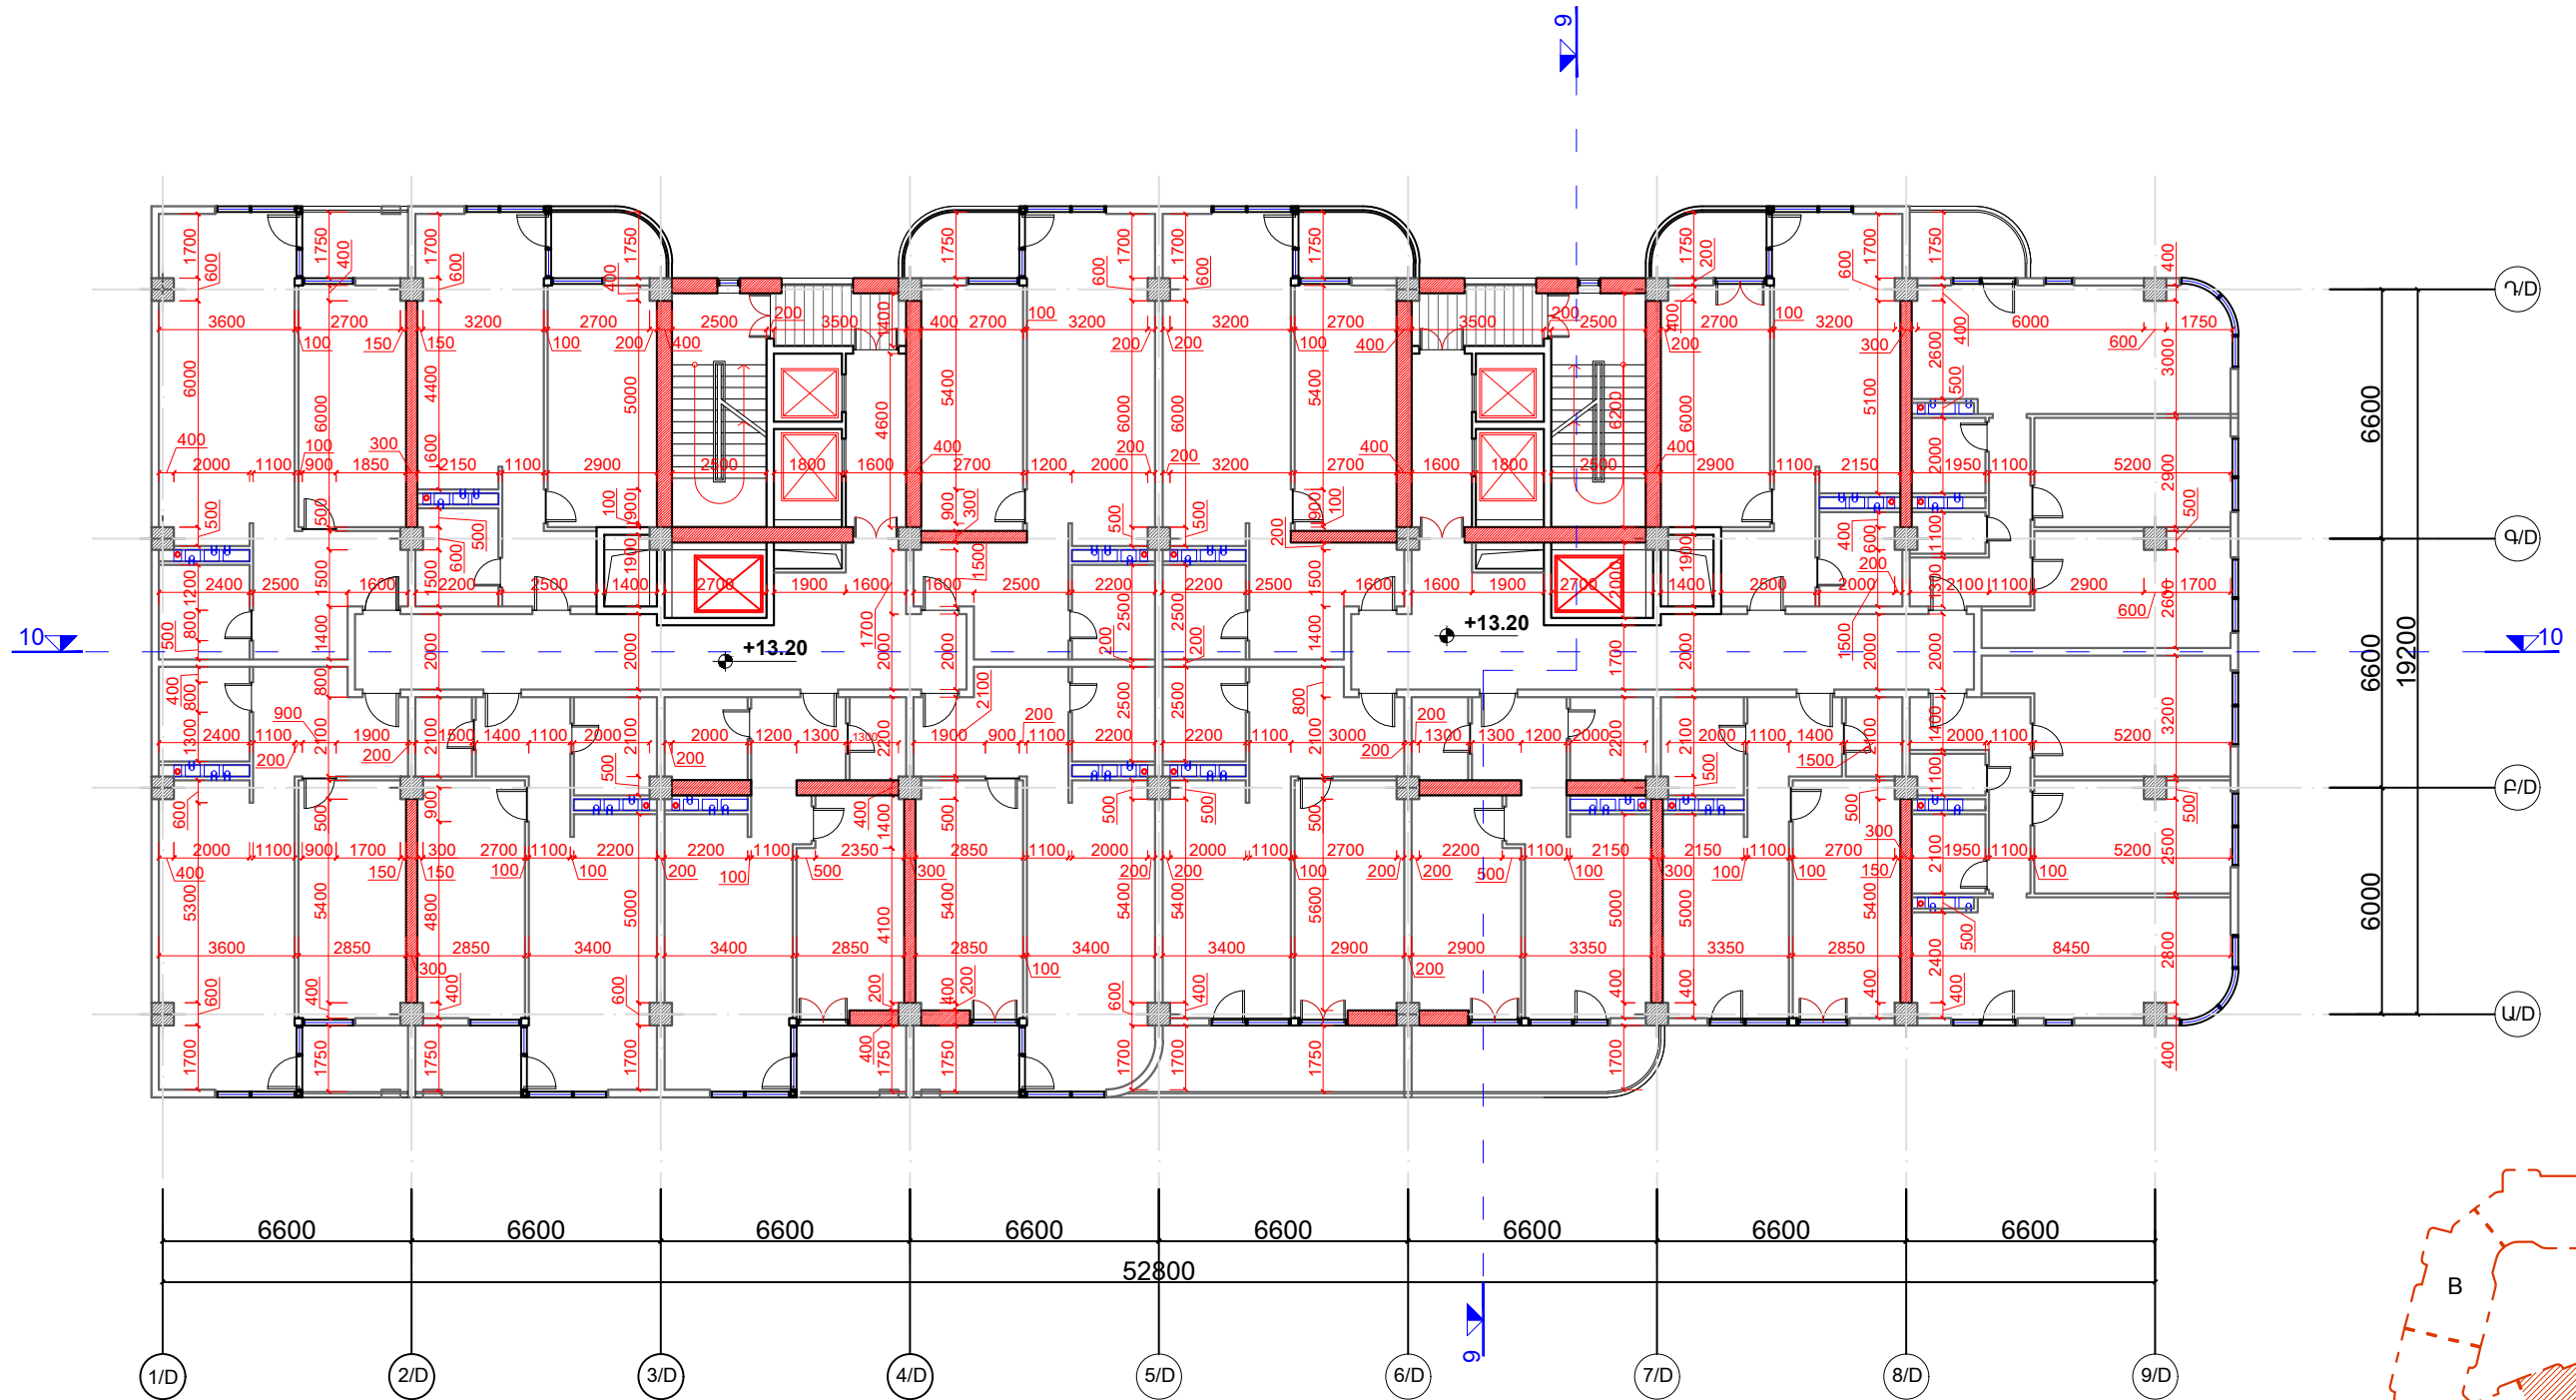



ՎԱՐԴԱԵՍ ԳՐԻԳՈՐՅԱՆ Ա/Ձ		Վ.Գրիգորյան	ԲՆԱԿԵԼԻ ՀԱՏԱԿԻ ՆԱԽԱԳԻԾ-ՓՈՒԼ ՃԱՐՏԱՐԱՊԵՏԱԿԱՆ ՄԱՍ Հասցե՝ Երևան, Մալաթիա-Սեբաստիա վարչական շրջան, Ծիծեռնակաբերդի խճուղի հ.33/3 հողամաս	ՎԱՌՈՒՅԱՊԱՏՈՐ՝ "ԱՐԱՄԻՈՒՄ" ՍՊԸ		
ՆԳՃ	ՃԲԴ-Ա-033	Գ.Պողոսյան		ՓՈՒԼ	ԹԵՐԹ	ԹԵՐԹԵՐ
ՃԱՐՏԱՐԱՊԵՏ		Վ.Գրիգորյան	ԱՆ	Ը- 86 (D)	Ը-106	
5-րդ ԲՆԱԿԵԼԻ ՀԱՐԿԻ ՀԱՏԱԿԱԳԻԾ +13.20 ՆԻՇՈՒՄ (մասնաշենք D) Մ 1:200					info@esqiz.am +374 77 077 918 YEREVAN, RAHBIROTS 27A WWW.ESQIZ.AM	

6-րդ ԲՆԱԿԵԼԻ ՀԱՐԿԻ ՀԱՏԱԿԱԳԻԾ +16.50 ՆԻՇՈՒՄ (մասնաշենք D)

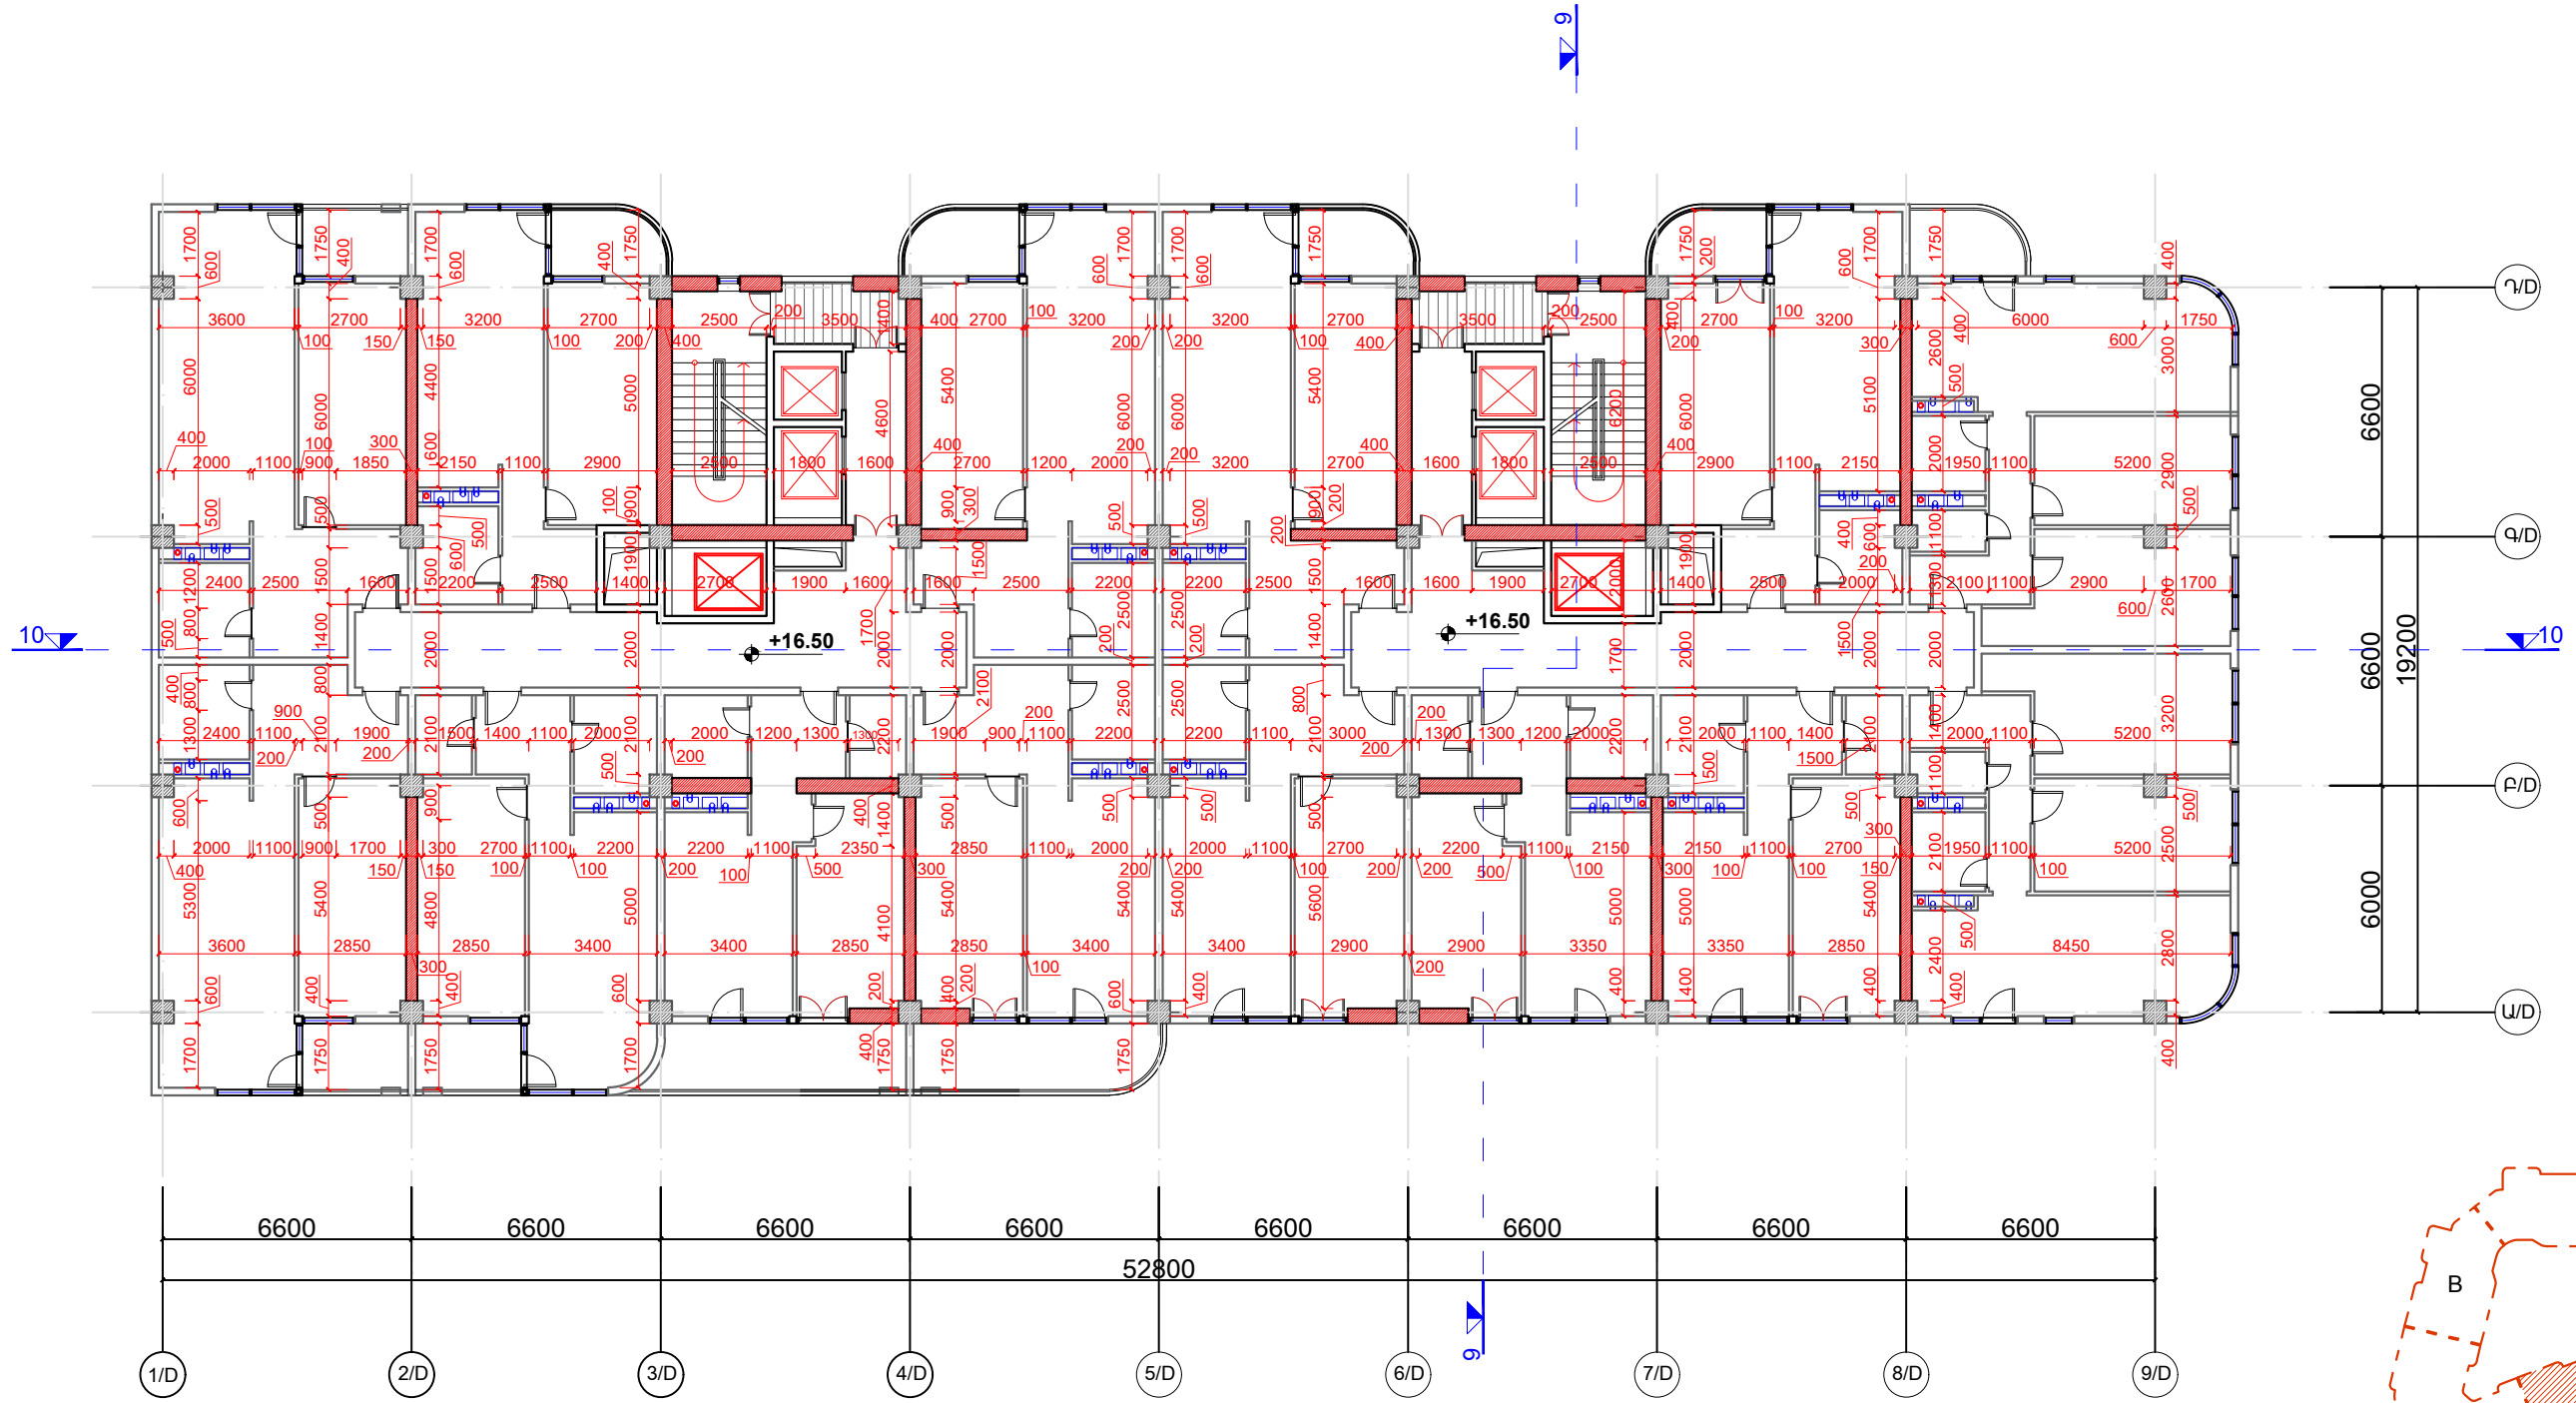


ՎԱՐԴԵՍ ԳՐԻԳՈՐՅԱՆ Ա/Ձ		Վ.Գրիգորյան	ԲՆԱԿԵԼԻ ՀԱՏԱԿԻ ՆԱԽԱԳԻԾ-ՓՈՒԼ ՃԱՐՏԱՐԱՊԵՏԱԿԱՆ ՄԱՍ Հասցե՝ Երևան, Մալաթիա-Սեբաստիա վարչական շրջան, Ծիծեռնակաբերդի խճուղի հ.33/3 հողամաս	ՎԱՌՈՒՅԱՊԱՏՈՂ՝ "ԱՐԱՄԻՈՒՄ" ՍՊԸ		
ՆԳՃ	ՃԲԴ-Ա-033	Գ.Պողոսյան		ՓՈՒԼ	ԹԵՐԹ	ԹԵՐԹԵՐ
ՃԱՐՏԱՐԱՊԵՏ		Վ.Գրիգորյան	ԱԼ	Ը- 87 (D)	Ը-106	
6-րդ ԲՆԱԿԵԼԻ ՀԱՐԿԻ ՀԱՏԱԿԱԳԻԾ +16.50 նիշում (մասնաշենք D) Մ 1:200			info@esqiz.am +374 77 077 918 YEREVAN, RAHBIYANTS ST. 27A WWW.ESQIZ.AM			

7-րդ ՀԱՐԿԻ ՀԱՏԱԿԱԳԻԾ +19.80 ՆԻՇՈՒՄ (մասնաշենք D)

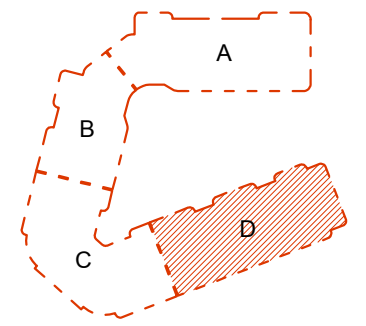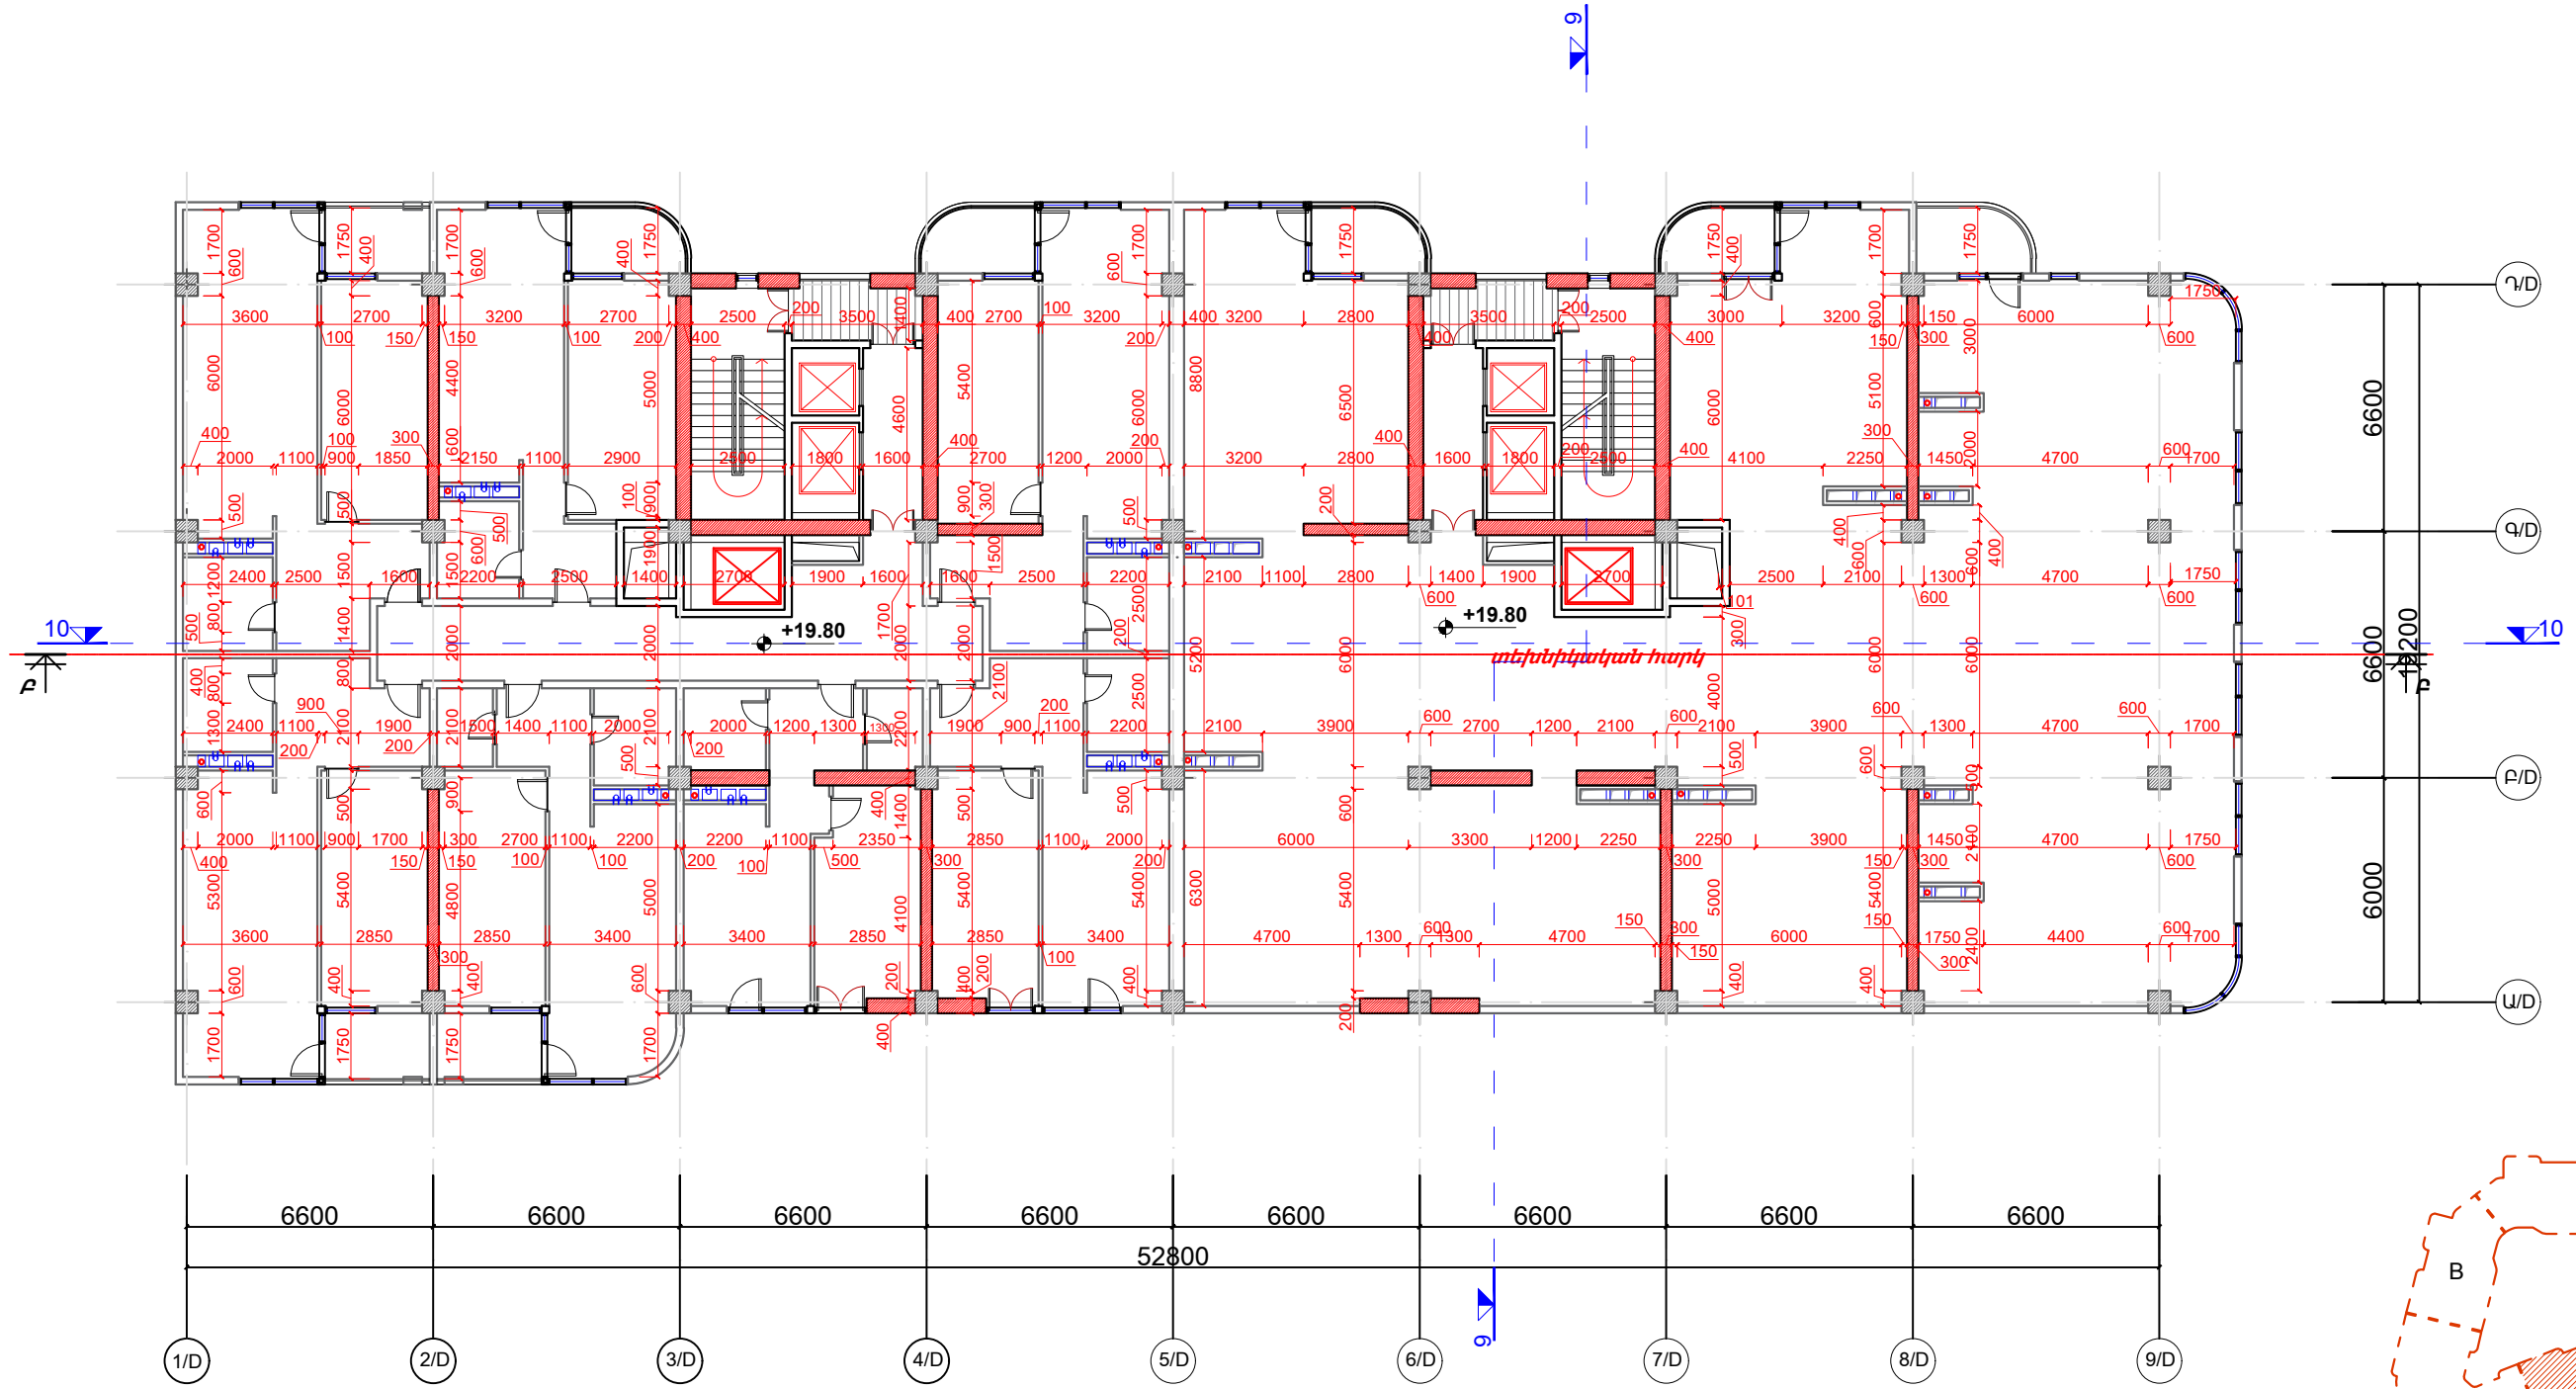


ՎԱՐԳԵՍ ԳՐԻԳՈՐՅԱՆ Ա/Ձ		Վ.Գրիգորյան	ԲՆԱԿԵԼԻ ՀԱՍԱԼԻՐԻ ՆԱԽԱԳԻԾ-ՓՈՒԼ ՃԱՐՏԱՐԱՊԵՏԱԿԱՆ ՄԱՍ Հասցե՝ Երևան, Մալաթիա-Սեբաստիա վարչական շրջան, Ծիծեռնակաբերդի խճուղի հ.33/3 հողամաս	Վարդեսյանստուդիո "ԱՐԱՄԻՈՒՄ" ՍՊԸ		
ՆԳԾ	ՃԲԴ-Ա-033	Գ.Պողոսյան		ՓՈՒԼ	ԹԵՐԹ	ԹԵՐԹԵՐ
ՃԱՐՏԱՐԱՊԵՏ		Վ.Գրիգորյան	ԱՆ	Ը- 88 (D)	Ը-106	
7-րդ ՀԱՐԿԻ ՀԱՏԱԿԱԳԻԾ +19.80 նիշում (մասնաշենք D) Մ 1:200					info@esqiz.am +374 77 077 918 YEREVAN, MASHOTS 27A WWW.ESQIZ.AM	

ՏԱՆԻՔԻ ՀԱՏԱԿԱԳԻԾ (մասնաշենք D)

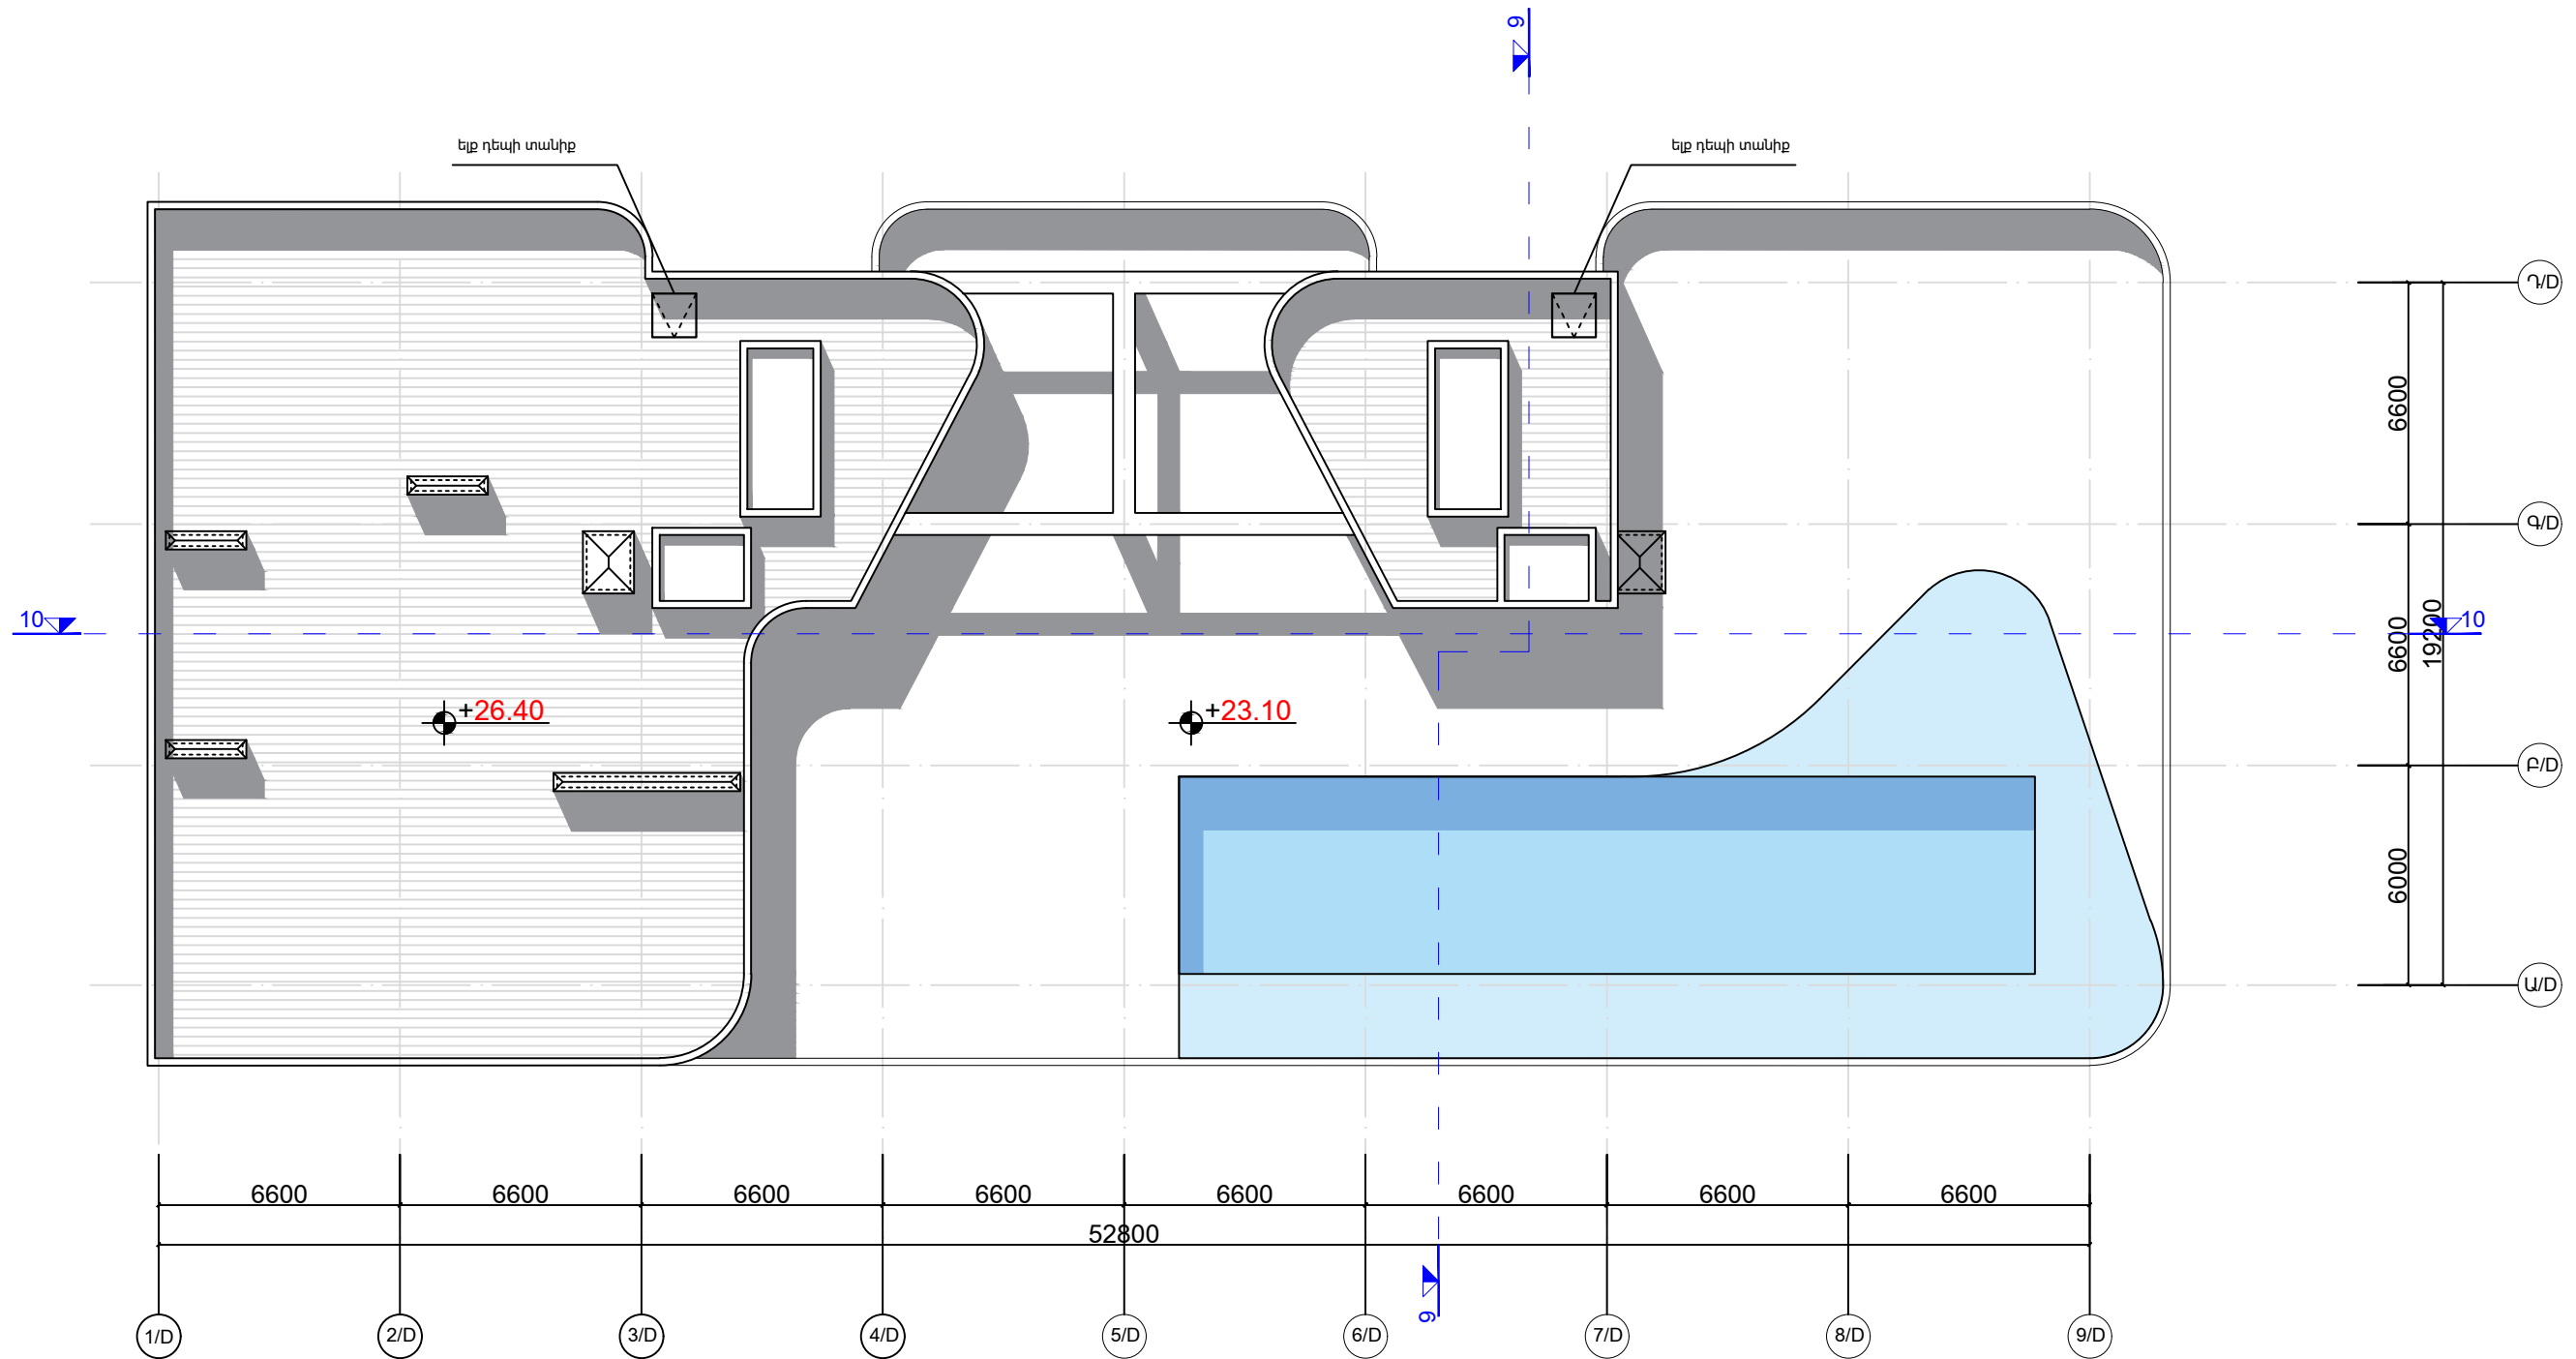


ՎԱՐԴԵՍ ԳՐԻԳՈՐՅԱՆ Ա/Ձ		Վ.Գրիգորյան	ԲՆԱԿԵԼԻ ՀԱՍՏԱԿԻ ՆԱԽԱԳԻԾ-ՓՈԼ ՃԱՐՏԱՐԱՊԵՏԱԿԱՆ ՄԱՍ Զասցե Երևան, Մալաթիա-Սեբաստիա վարչական շրջան, Ծիծեռնակաբերդի խճուղի հ.33/3 հողամաս	ՎԱՌՈՒՅԱՊԱՏՈՂ՝ "ԱՐԱՄԻՈՒՄ" ՍՊԸ		
ՆԳՃ	ՃՐԴ-Ա-033	Գ.Պողոսյան		ՓՈԼ	ԹԵՐԹ	ԹԵՐԹԵՐ
ՃԱՐՏԱՐԱՊԵՏ		Վ.Գրիգորյան	ԱՆ	Ը- 90 (D)	Ը-106	
ՃԱՐՏԱՐԱՊԵՏ			ESQIZ ARCHITECTURAL STUDIO info@esqiz.am +374 77 077 918 YEREVAN, MASHTOTS 27 A WWW.ESQIZ.AM			

ՃԱԿԱՏ ԸՍՏ 1/Ծ - 9/Ծ ԱՌԱՆՑՔՆԵՐԻ Մ 1:400
(Մասնաշենք D)

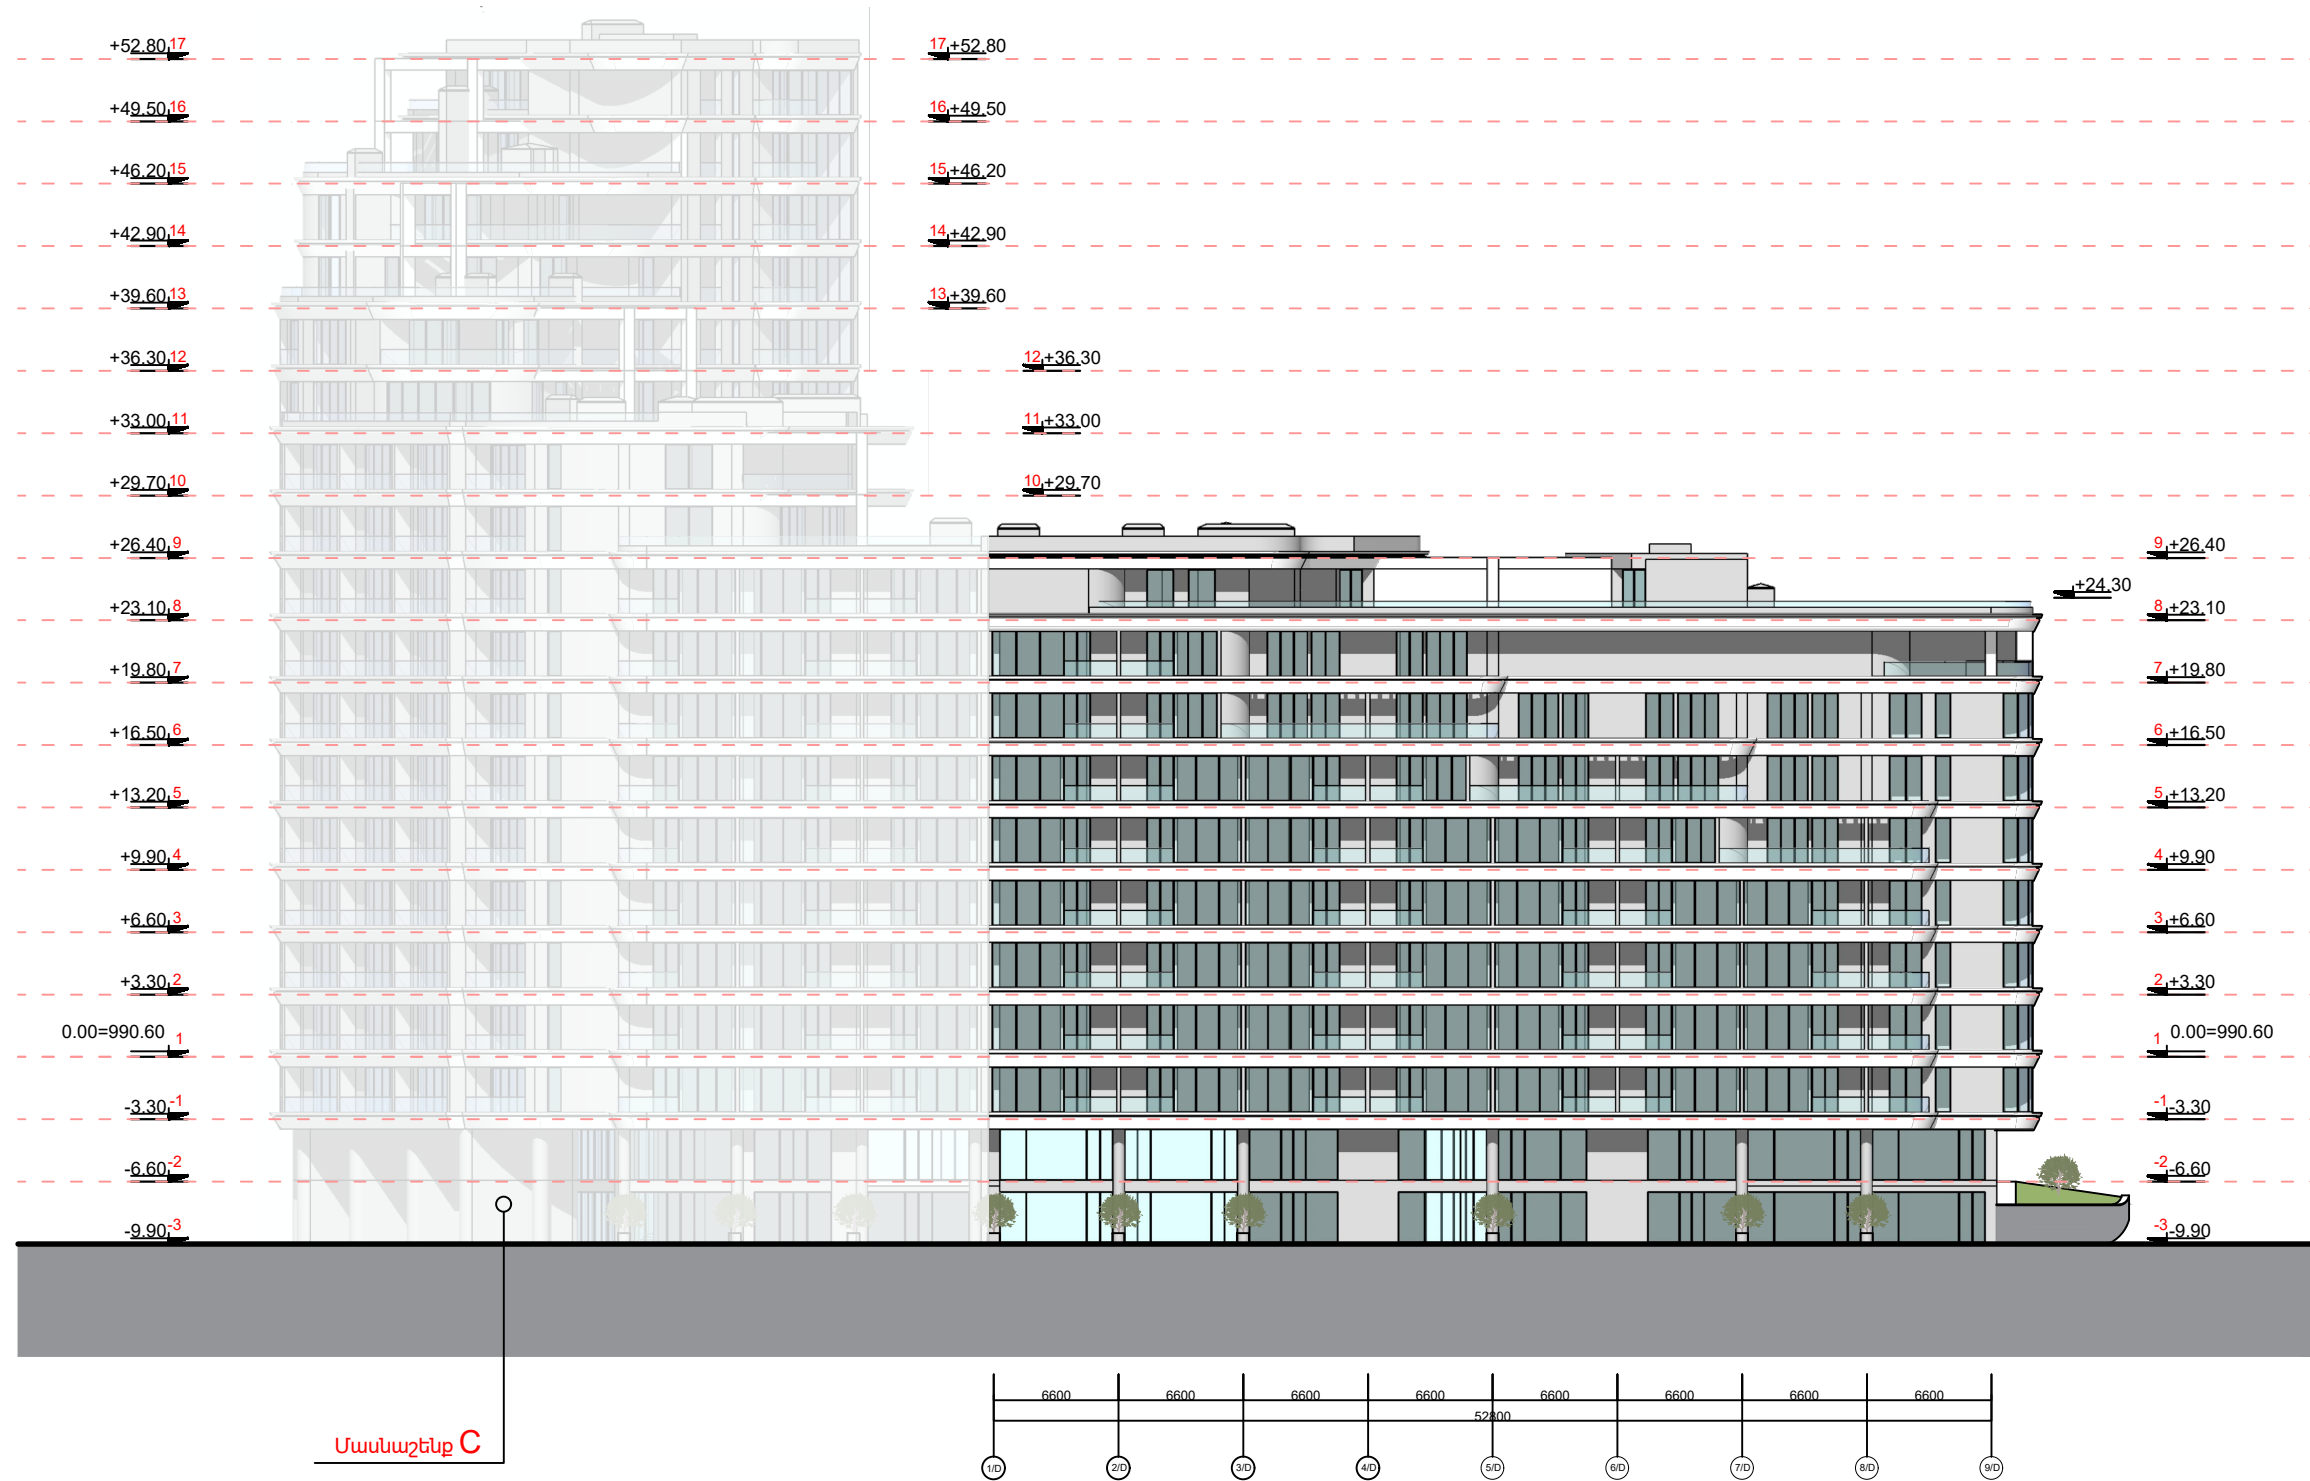


ՎԱՐՂԱԾԱԿ ԳՐԻԳՈՐՅԱՆ Ա/Ձ		Վ.Գրիգորյան	ԲՆԱԿԵԼԻ ՀԱՄԱԼԻՐԻ ՆԱԽԱԳԻԾ-ՓՈՒԼ ՃԱՐՏԱՐԱՂԱԴԵՏԱԿԱՆ ՄԱՍ Հասցե: Երևան, Մայաթիա-Սեբաստիա վարչական շրջան, Ծիծեռնակաբերդի խճուղի h.33/3 հողամաս	ԿԱՌՈՒՑԱԴԱՏՈՂ «ՄԱՆՄԻՈՒՄ» ՍՊԸ		
ՆԳՃ	ԾԲԴ-Ա-033	Գ.Պողոսյան		ՓՈՒԼ ԱՆ	ԹԵՐԹ Ծ- 91 (D)	ԹԵՐԹԵՐ Ծ-106
ՃԱՐՏԱՐԱՂԱԿ		Վ.Գրիգորյան	ՃԱԿԱՏ ԸՍՏ 1/Ծ - 9/Ծ ԱՌԱՆՑՔՆԵՐԻ (մասնաշենք D) Մ 1:400	info@esqiz.am +374 77 077 918 YEREVAN, ARMENIA WWW.ESQIZ.AM		

ՃԱԿԱՏ ԸՍՏ Ա/Ծ - Դ/Ծ ԱՌԱՆՑՔՆԵՐԻ Մ 1:300
(Մասնաշենք D)

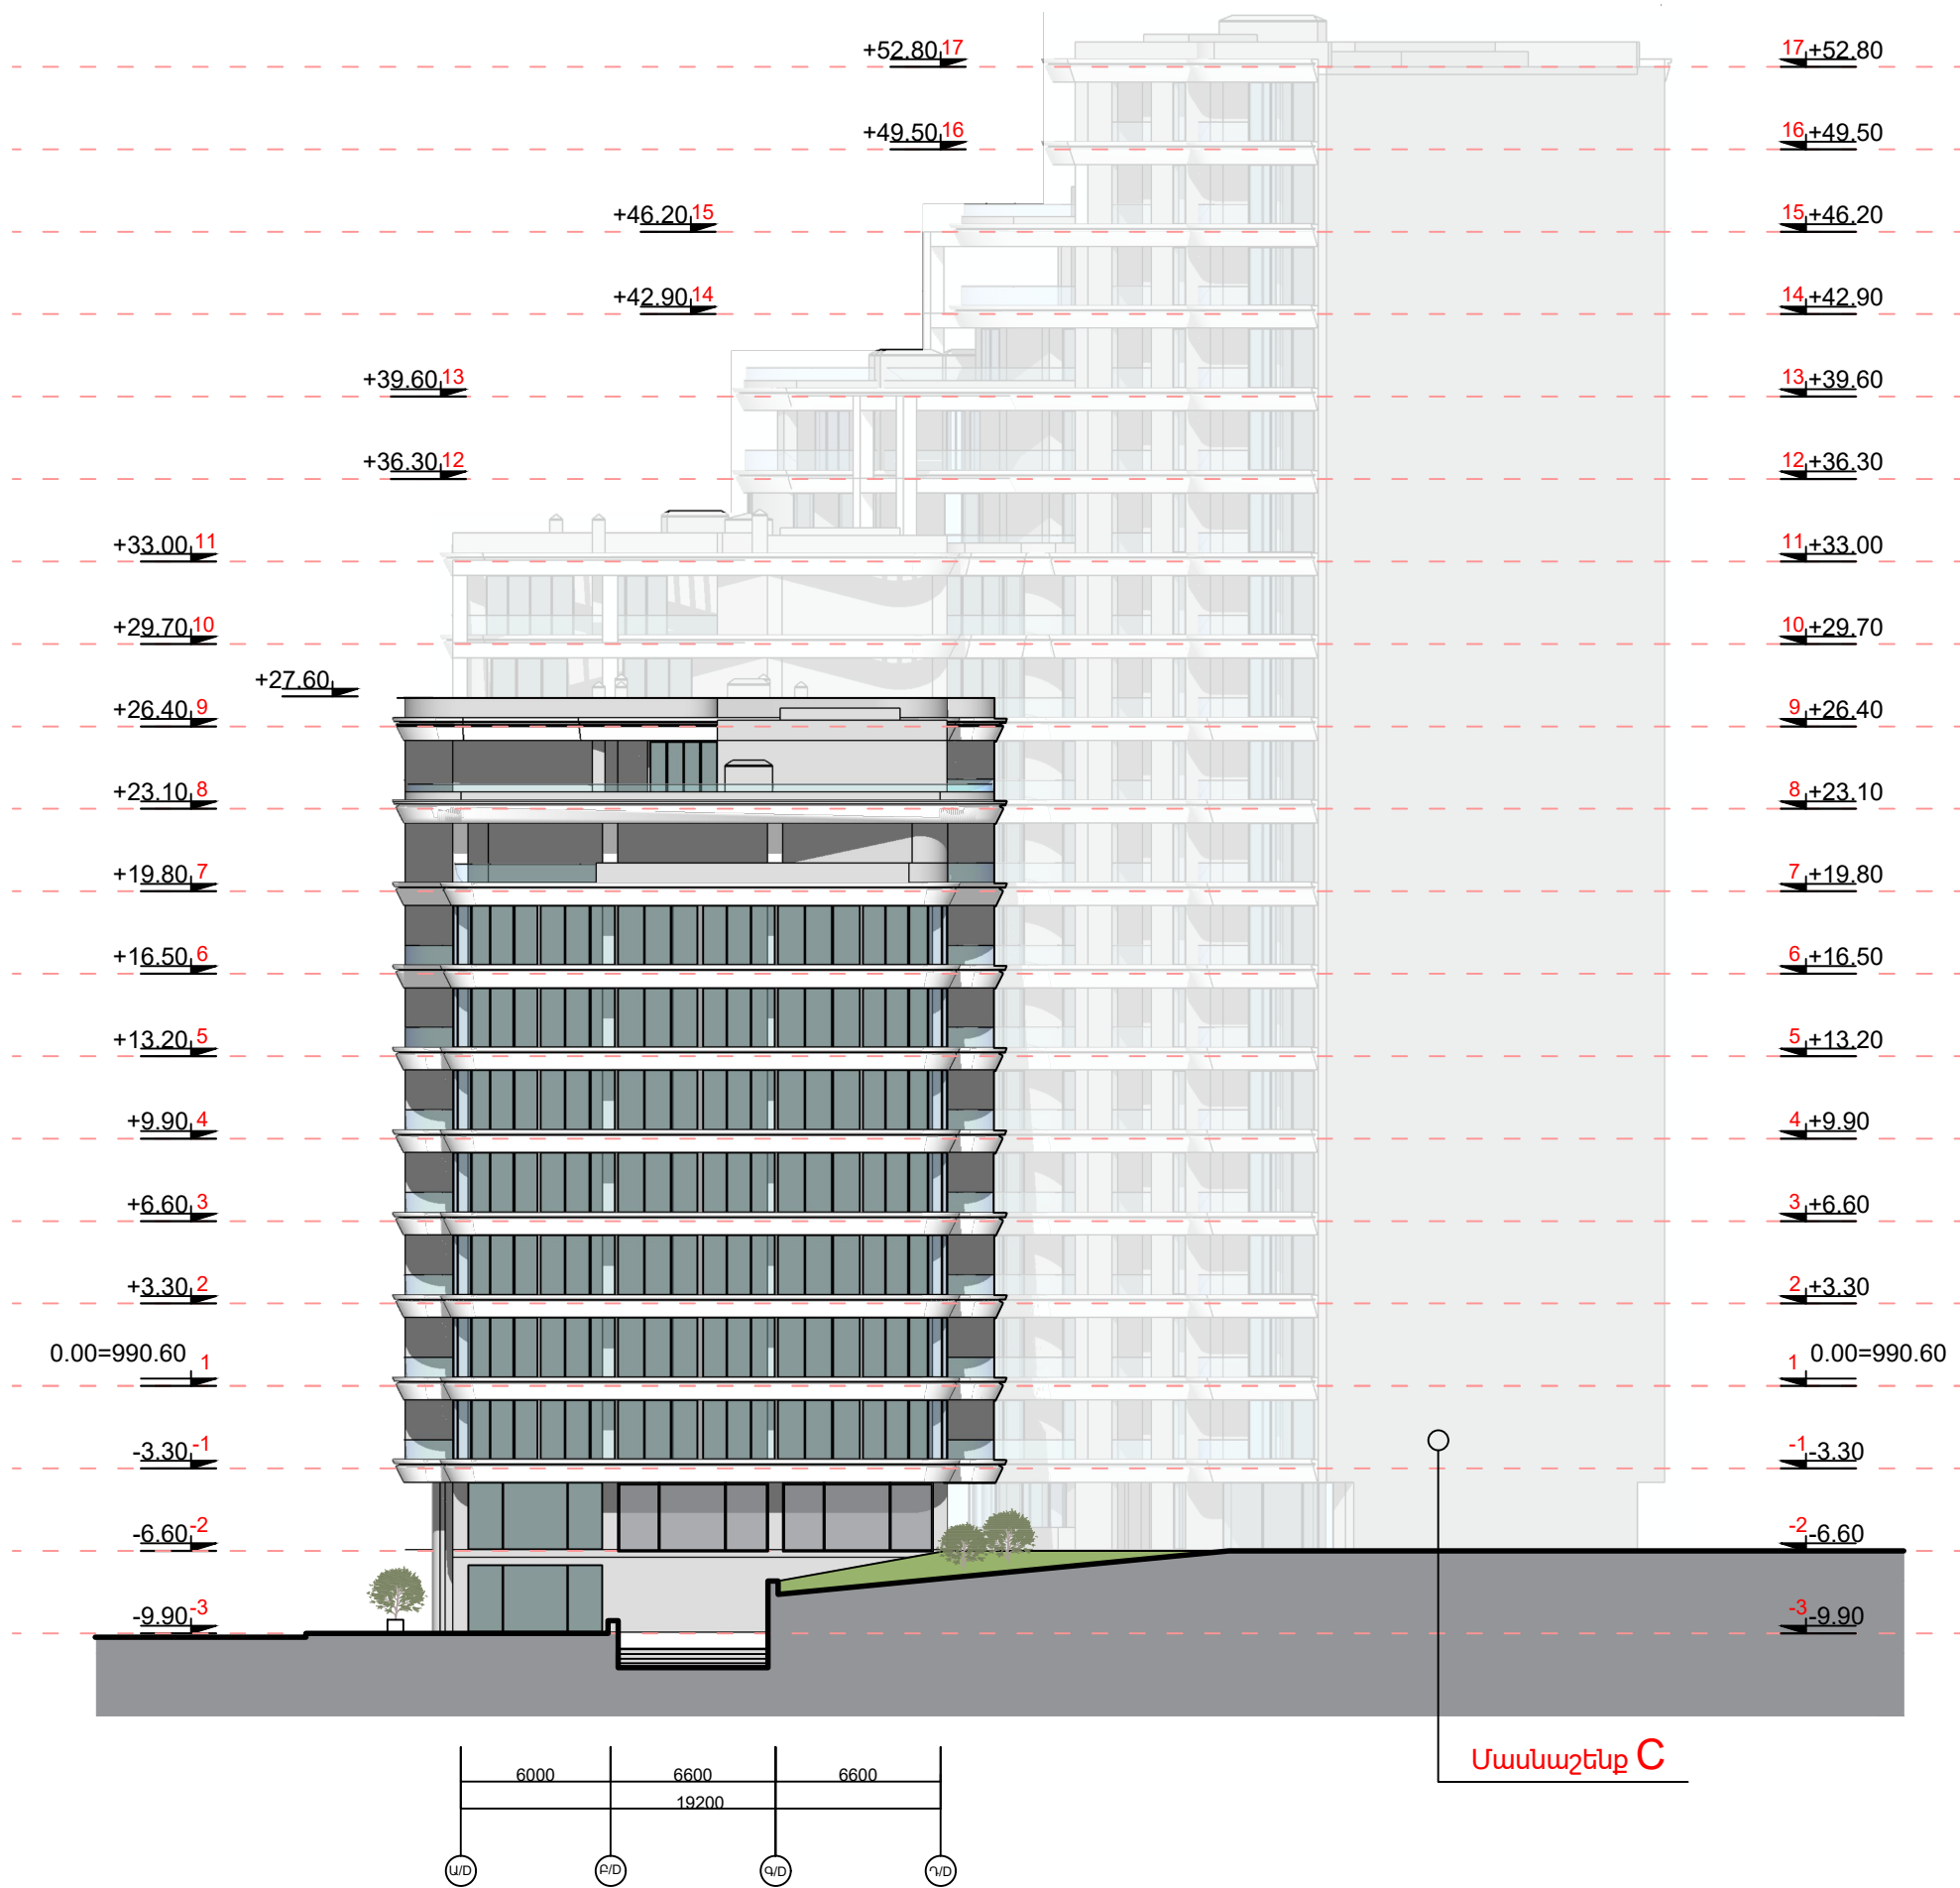

ՎԱՐԴԱՆ ԳՐԻԳՈՐՅԱՆ Ա/Ձ		Վ. Գրիգորյան		ԲՆԱԿԵԼԻ ՀԱՄԱԼԻՐԻ ՆԱԽԱԳԻԾ-ՓՈՒԼ	ԿԱՌՈՒՑԱԴԱՏՈՂ * "ԱՊԱՍԻՈՒՄ" ՍՊԸ		
ՆԳՃ	ՃԲԴ-Ա-033	Գ. Պողոսյան			ՃԱՐՏԱՐԱՊԵՏԱԿԱՆ ՄԱՍ	ՓՈՒԼ	ԹԵՐԹ
ՃԱՐՏԱՐԱՊԵՏ		Վ. Գրիգորյան		<small>Հասցե: Երևան, Մալաթիա-Սեբաստիա վարչական շրջան, Ծիծեռնակաբերդի խճուղի հ.33/3 հողամաս</small> ՃԱԿԱՏ ԸՍՏ Ա/Ծ - Դ/Ծ ԱՌԱՆՑՔՆԵՐԻ (մասնաշենք D) Մ 1:300	ԱՆ	Ծ- 92 (D)	Ծ-106
				 ESQIZ ARCHITECTURAL STUDIO	<small>info@esqiz.am +374 77 077 918 YEREMIAHAGHITSIS.ZA WWW.ESQIZ.AM</small>		

ՃԱԿԱՏ ԸՍՏ 9/Ը - 1/Ը ԱՌԱՆՑՔՆԵՐԻ Մ 1:400
(Մասնաշենք D)

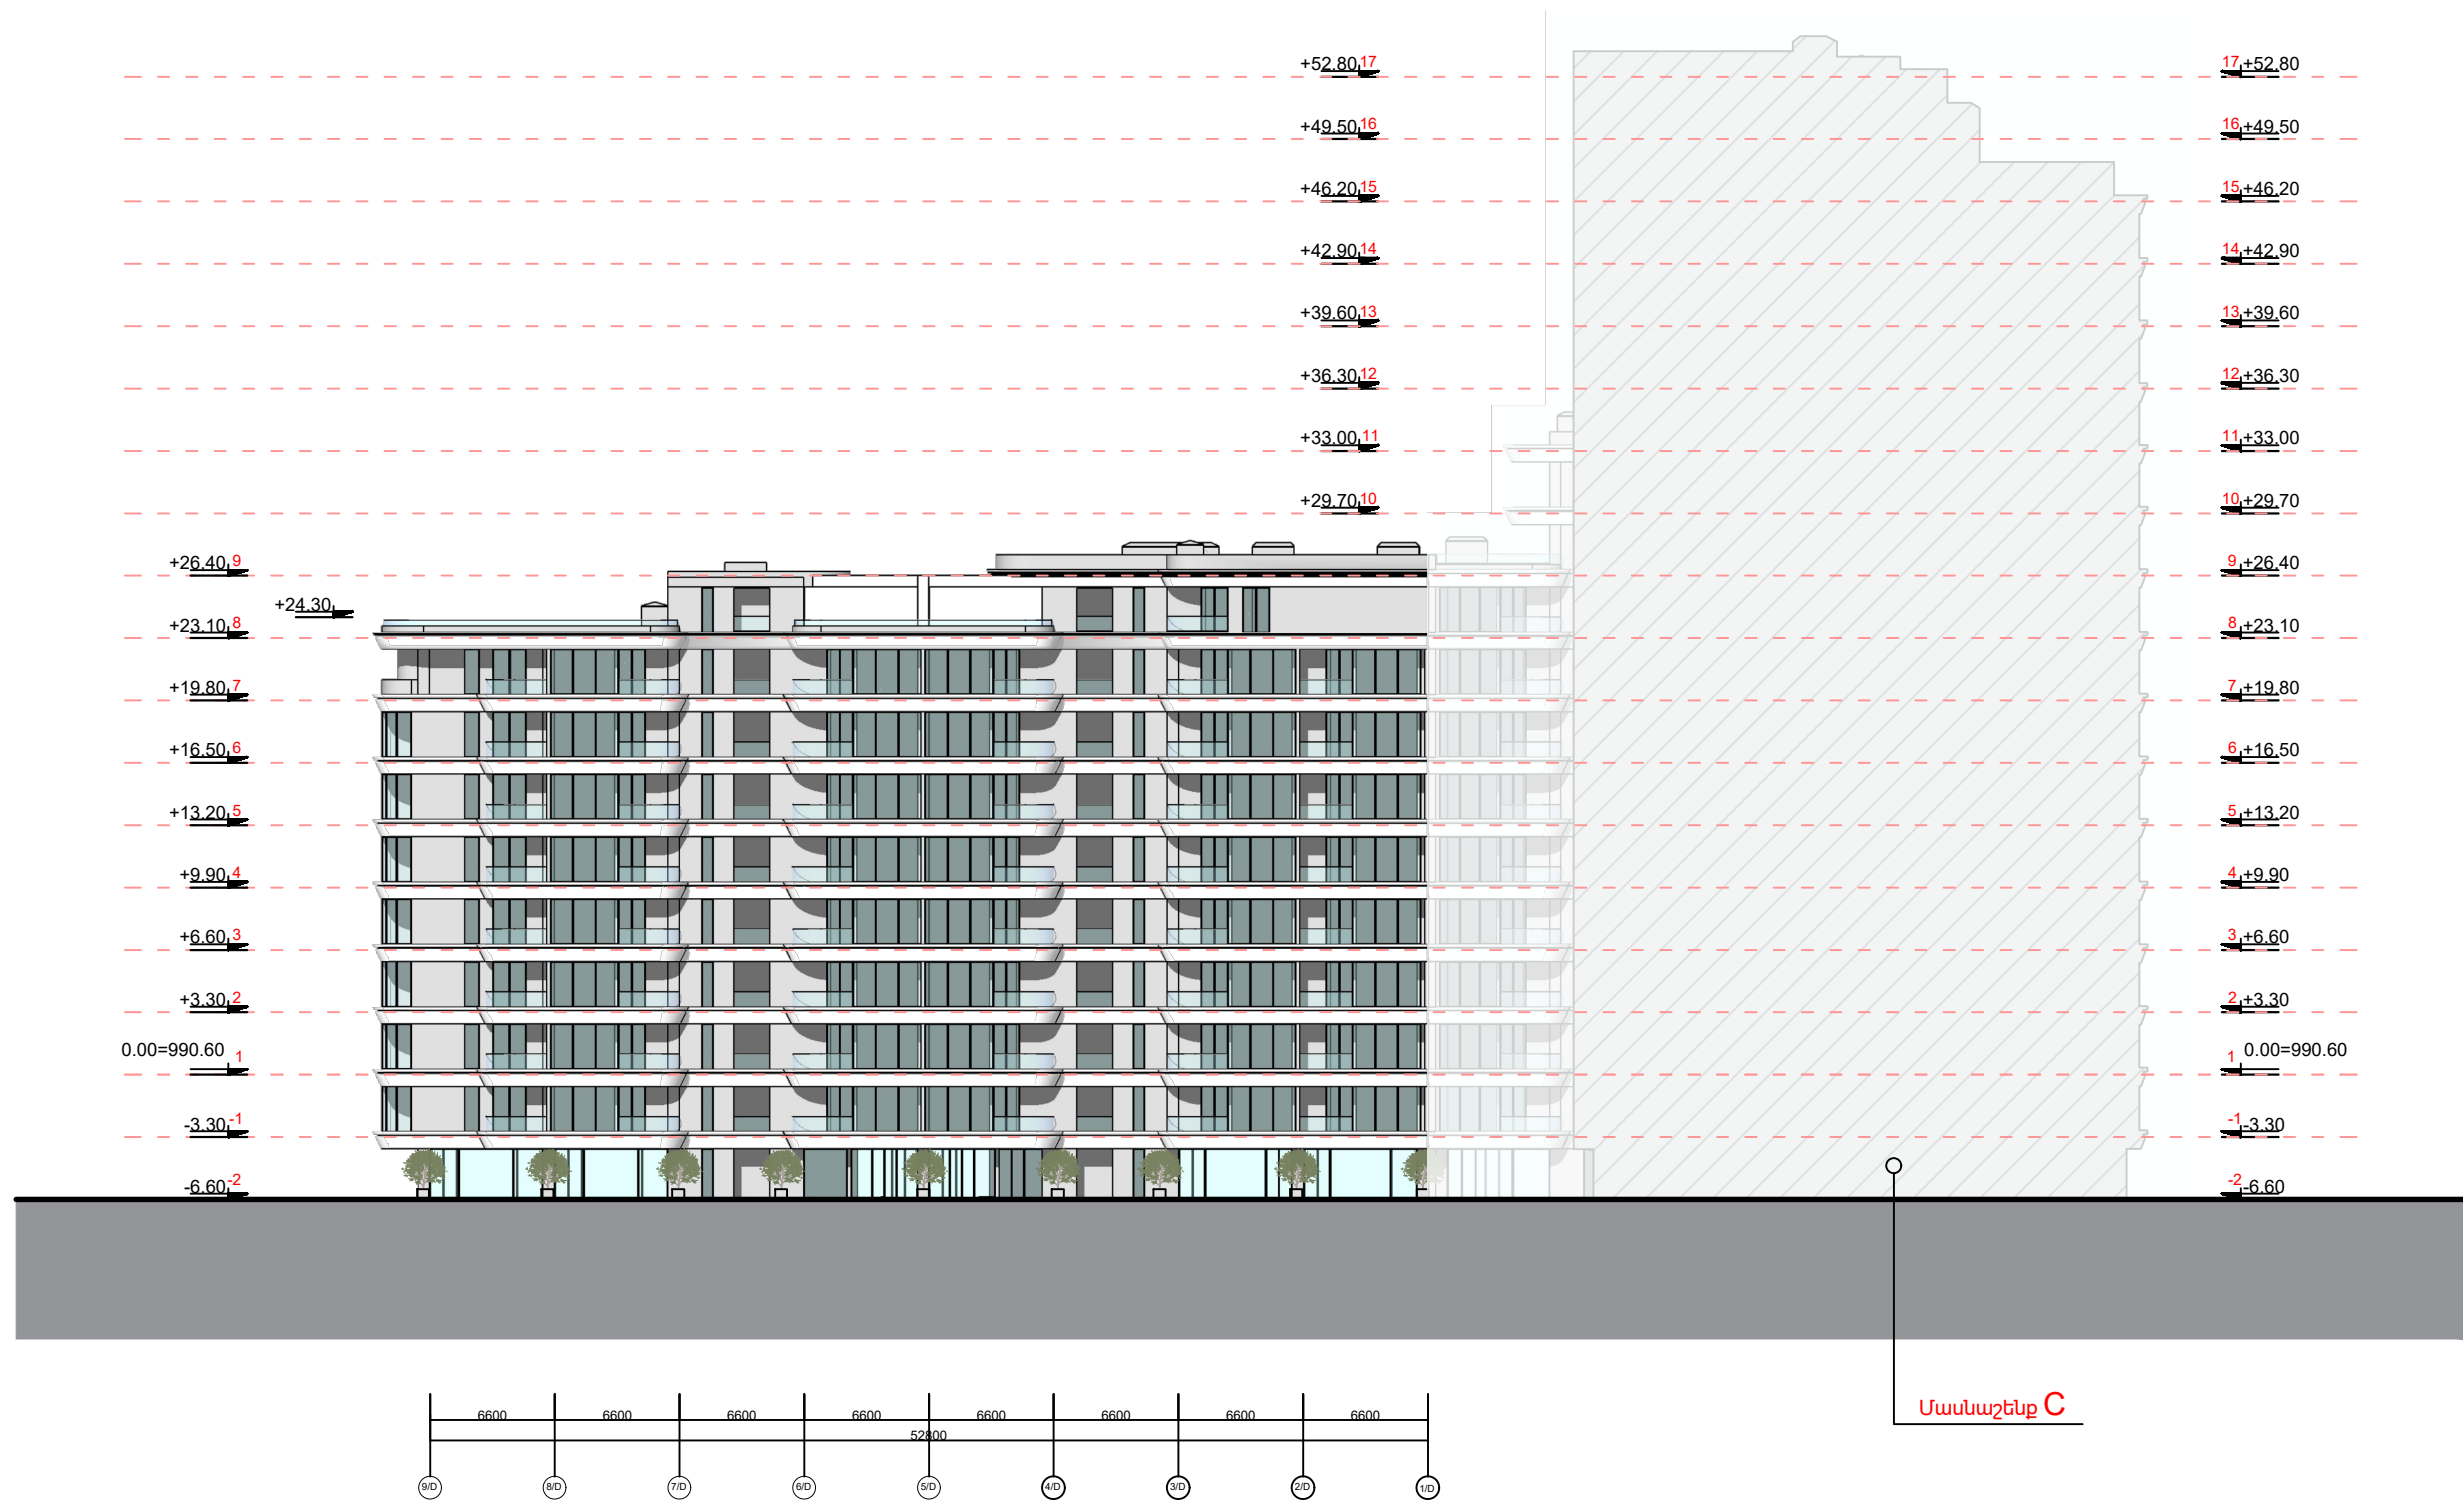


ՎԱՐՂԱԾԱ ԳՐԻԳՈՐՅԱՆ Ա/Ձ		Վ.Գրիգորյան	ԲՆԱԿԵԼԻ ՀԱՄԱԼԻՐԻ ՆԱԽԱԳԻԾ-ՓՈՒԼ ԾԱՐՏԱՐԱՊԵՏԱԿԱՆ ՄԱՍ Հասցե: Երևան, Մալաթիա-Սեբաստիա վարչական շրջան, Ծիծեռնակաբերդի խճուղի հ.33/3 հողամաս	ԿԱՌՈՒՑԱՊԱՏՈՂ «		
ՆԳՃ	ԾԲԴ-Ա-033	Գ.Պողոսյան		ՓՈՒԼ	ԹԵՐԹ	ԹԵՐԹԵՐ
ԾԱՐՏԱՐԱՊԵՏ		Վ.Գրիգորյան	ԱՆ	Ծ- 93 (D)	Ծ-106	
ԾԱԿԱՏ ԸՍՏ 9/Ը - 1/Ը ԱՌԱՆՑՔՆԵՐԻ (մասնաշենք D) Մ 1:400			ESQIZ ARCHITECTURAL STUDIO info@esqiz.am +374 77 077 918 YEREVAN, ARMENIA WWW.ESQIZ.AM			


ԿՏՐՎԱԾՔ (մասնաշենք D)

- Հիդրոնեկուսիչ արտաքին շերտ
- Հիդրոնեկուսիչ շերտ
- Բաժանիչ շերտ
- Էկստրուզիոն փրփրապոլիստիրոլ
- Գոլորշամեկուսիչ
- Թերթյուն ապահովող շերտեր
- Միանույլ ե/բ ծածկ

Ա-Ա

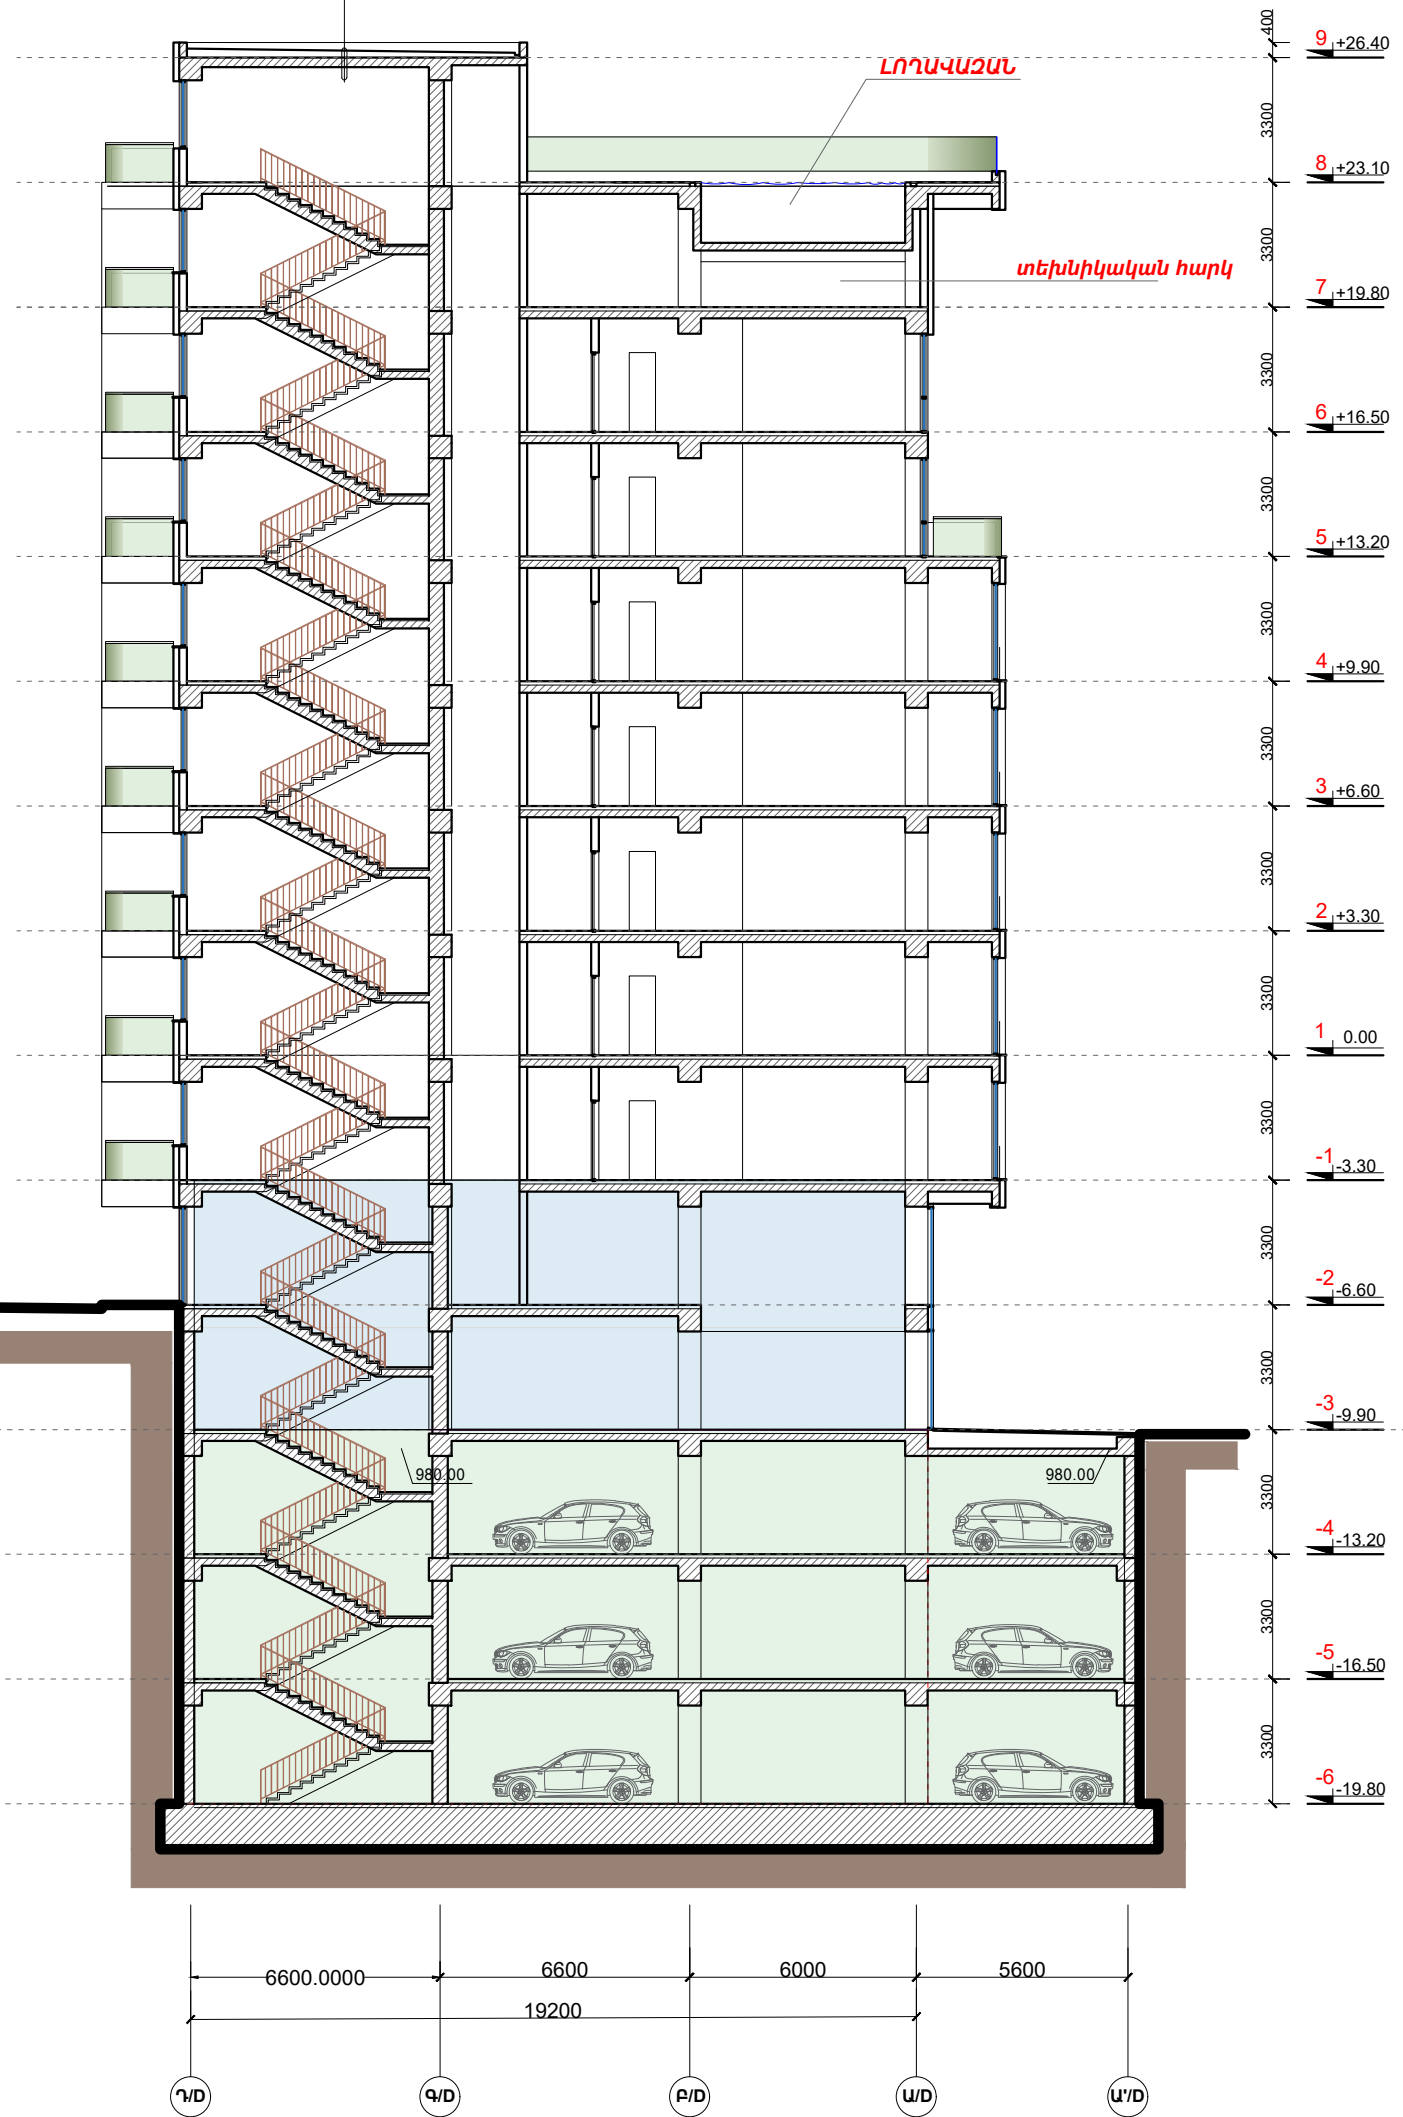

ՎԱՐԴԵՍ ԳՐԻԳՈՐՅԱՆ Ա/Ձ	Վ. Գրիգորյան		ԲԱՎԿԵԼԻ ՀԱՄԱԼԻՐԻ ՆԱԽԱԳԻԾ-ՓՈՒԼ ՃԱՐՏԱՐԱՊԵՏԱԿԱՆ ՄԱՍ Հասցե՝ Երևան, Մայաթիա-Սեբաստիա վարչական շրջան, Ծիծեռնակաբերդի խճուղի հ.33/3 հողամաս	ԿԱՌՈՒՑԱՊԱՏՈՐ՝ "ԱՐԱՄՈՒՄ" ՍՊԸ		
ՆԳՃ ԾԲԴ-Ա-033	Գ. Պողոսյան			ՓՈՒԼ ԱՆ	ԹԵՐԹ Ծ- 94 (D)	ԹԵՐԹԵՐ Ծ-106
ՃԱՐՏԱՐԱՊԵՏ	Վ. Գրիգորյան		ԼԱՅՆԱԿԱՆ ԿՏՐՎԱԾՔ 9-9 (մասնաշենք D) Մ 1:200	 info@esqiz.am +374 77 077 918 YEREVAN, MASHOTS 27 A WWW.ESQIZ.AM		

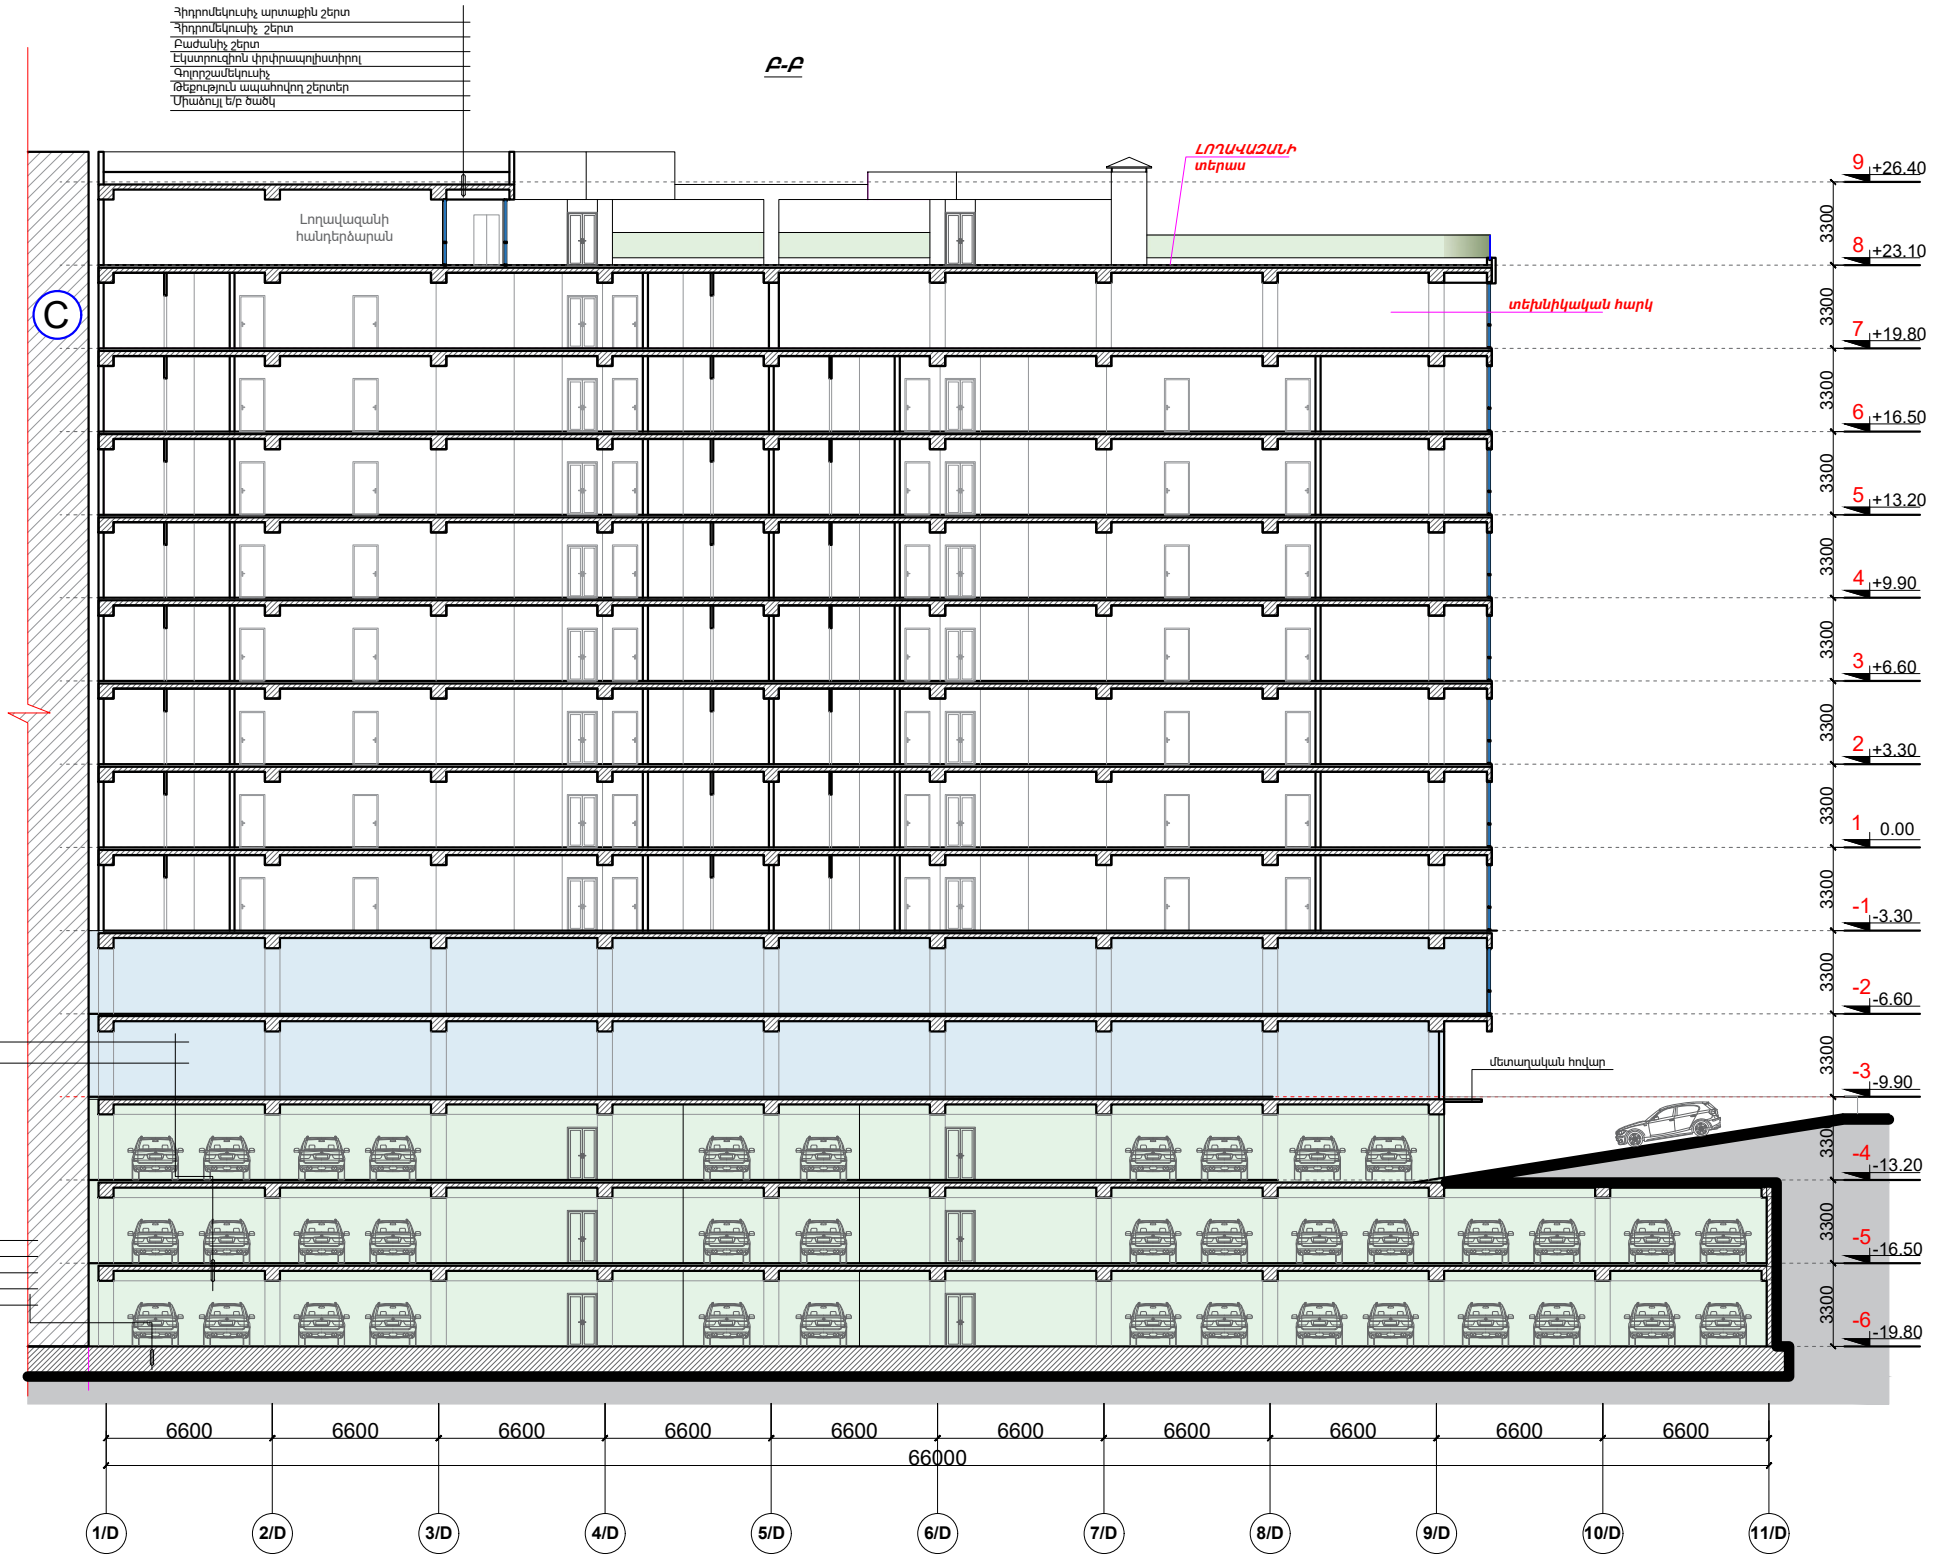


"Տոպփինգ" հատակի շերտ
Միանույլ երբ ծածկ

Պաշտպանիչ լայր
"Տոպփինգ" հատակի շերտ
Յկա հարթեցնող շերտ
Ընտրոն B12 դասի ամրանային ցանցով
Տոփանած խիճ


ՎԱՐԴԱԵՍ ԳՐԻԳՈՐՅԱՆ Ա/Ձ		Վ. Գրիգորյան	ԲՆԱԿԵԼԻ ԳՄԱՍԼԻՐԻ ՆԱԽԱԳԻԾ-ՓՈՒԼ ՃԱՐՏԱՐԱՊԵՏԱԿԱՆ ՄԱՍ Գասգե Երևան, Մայաթիա-Սեբաստիա վարչական շրջան, Ծիծեռնակաբերդի խճուղի հ.33/3 հողամաս ԵՐԿԱՅՆԱԿԱՆ ԿՏՐՎԱԾԸ 10-10 (մասնաշենք D) Մ 1:300	ԿԱՌՈՒՑԱՊԱՏՈՂ՝ "ՄԱՍԻՈՒՄ" ՍՊԸ		
ՆԳՃ	ՃԲԴ-Ա-033	Գ. Պողոսյան		ՓՈՒԼ	ԹԵՐԹ	ԹԵՐԹԵՐ
ՃԱՐՏԱՐԱՊԵՏ		Վ. Գրիգորյան	ԱՆ	Ծ-95 (D)	Ծ-106	
			info@esqiz.am +374 77 077 918 YEREVAN, MASHOTS 27A WWW.ESQIZ.AM			

ՄԱԿԻՇԱՎՈՐՄԱՆ ՀԱՏԱԿԱԳԻԾ -9.90 ՆԻՇՈՒՄ (մասնաշենք D)

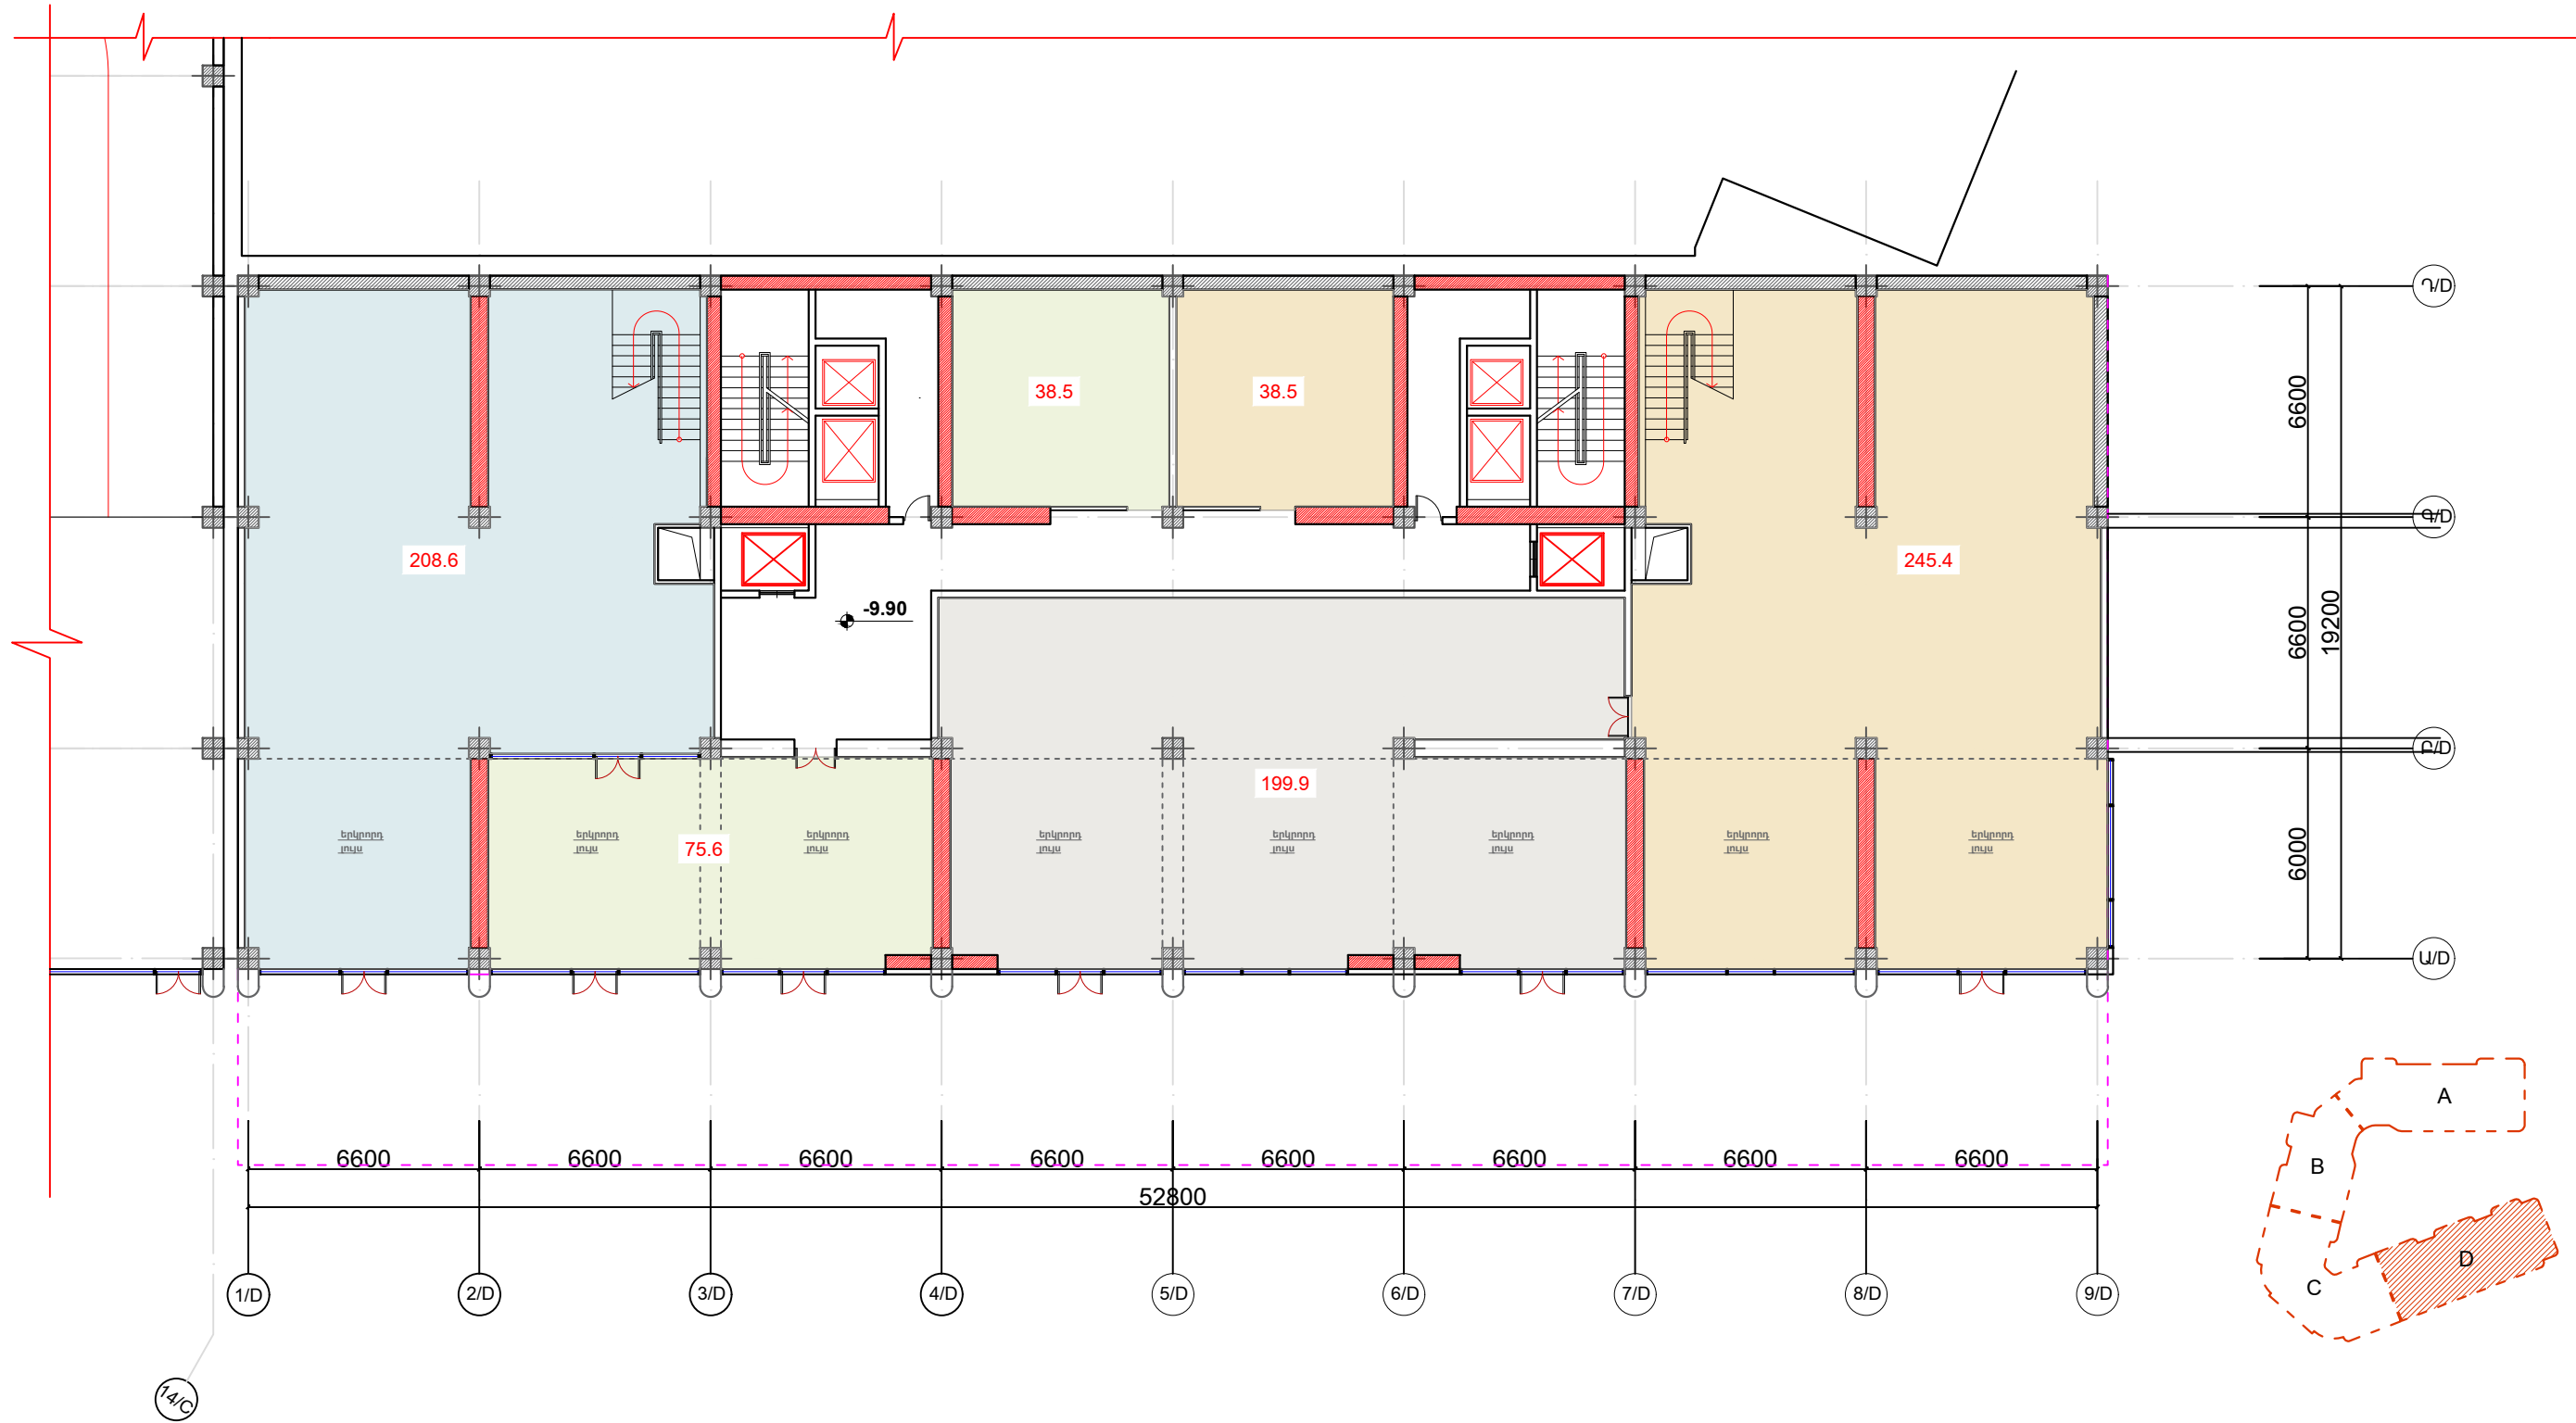



ՎԱՐՂԳԵՍ ԳՐԻԳՈՐՅԱՆ Ա/Ձ		Վ.Գրիգորյան	ԲՆԱԿԵԼԻ ՀԱՍԱԼԻՐԻ ՆԱԽԱԳԻԾ-ՓՈՒԼ ՃԱՐՏԱՐԱՊԵՏԱԿԱՆ ՄԱՍ Հասցե՝ Երևան, Մալաթիա-Սեբաստիա վարչական շրջան, Ծիծեռնակաբերդի խճուղի հ.33/3 հողամաս	ՎԱՌՈՒՅԱՊԱՏՈՂ՝ "ԱՐԱՄԻՈՒՄ" ՍՊԸ		
ՆԳՃ	ՃՐԴ-Ա-033	Գ.Պողոսյան		ՓՈՒԼ	ԹԵՐԹ	ԹԵՐԹԵՐ
ՃԱՐՏԱՐԱՊԵՏ		Վ.Գրիգորյան	ԱԼ	Ը- 96 (D)	Ը-106	
ՄԱԿԻՇԱՎՈՐՄԱՆ ՀԱՏԱԿԱԳԻԾ -9.90 Նիշում (մասնաշենք D) Մ 1:200					info@esqiz.am +374 77 077 918 YEREVAN, MALATYAS 27-A WWW.ESQIZ.AM	

ՄԱԿԻՇԱՎՈՐՄԱՆ ՀԱՏԱԿԱԳԻԾ -6.60 ՆԻՇՈՒՄ (մասնաշենք D)

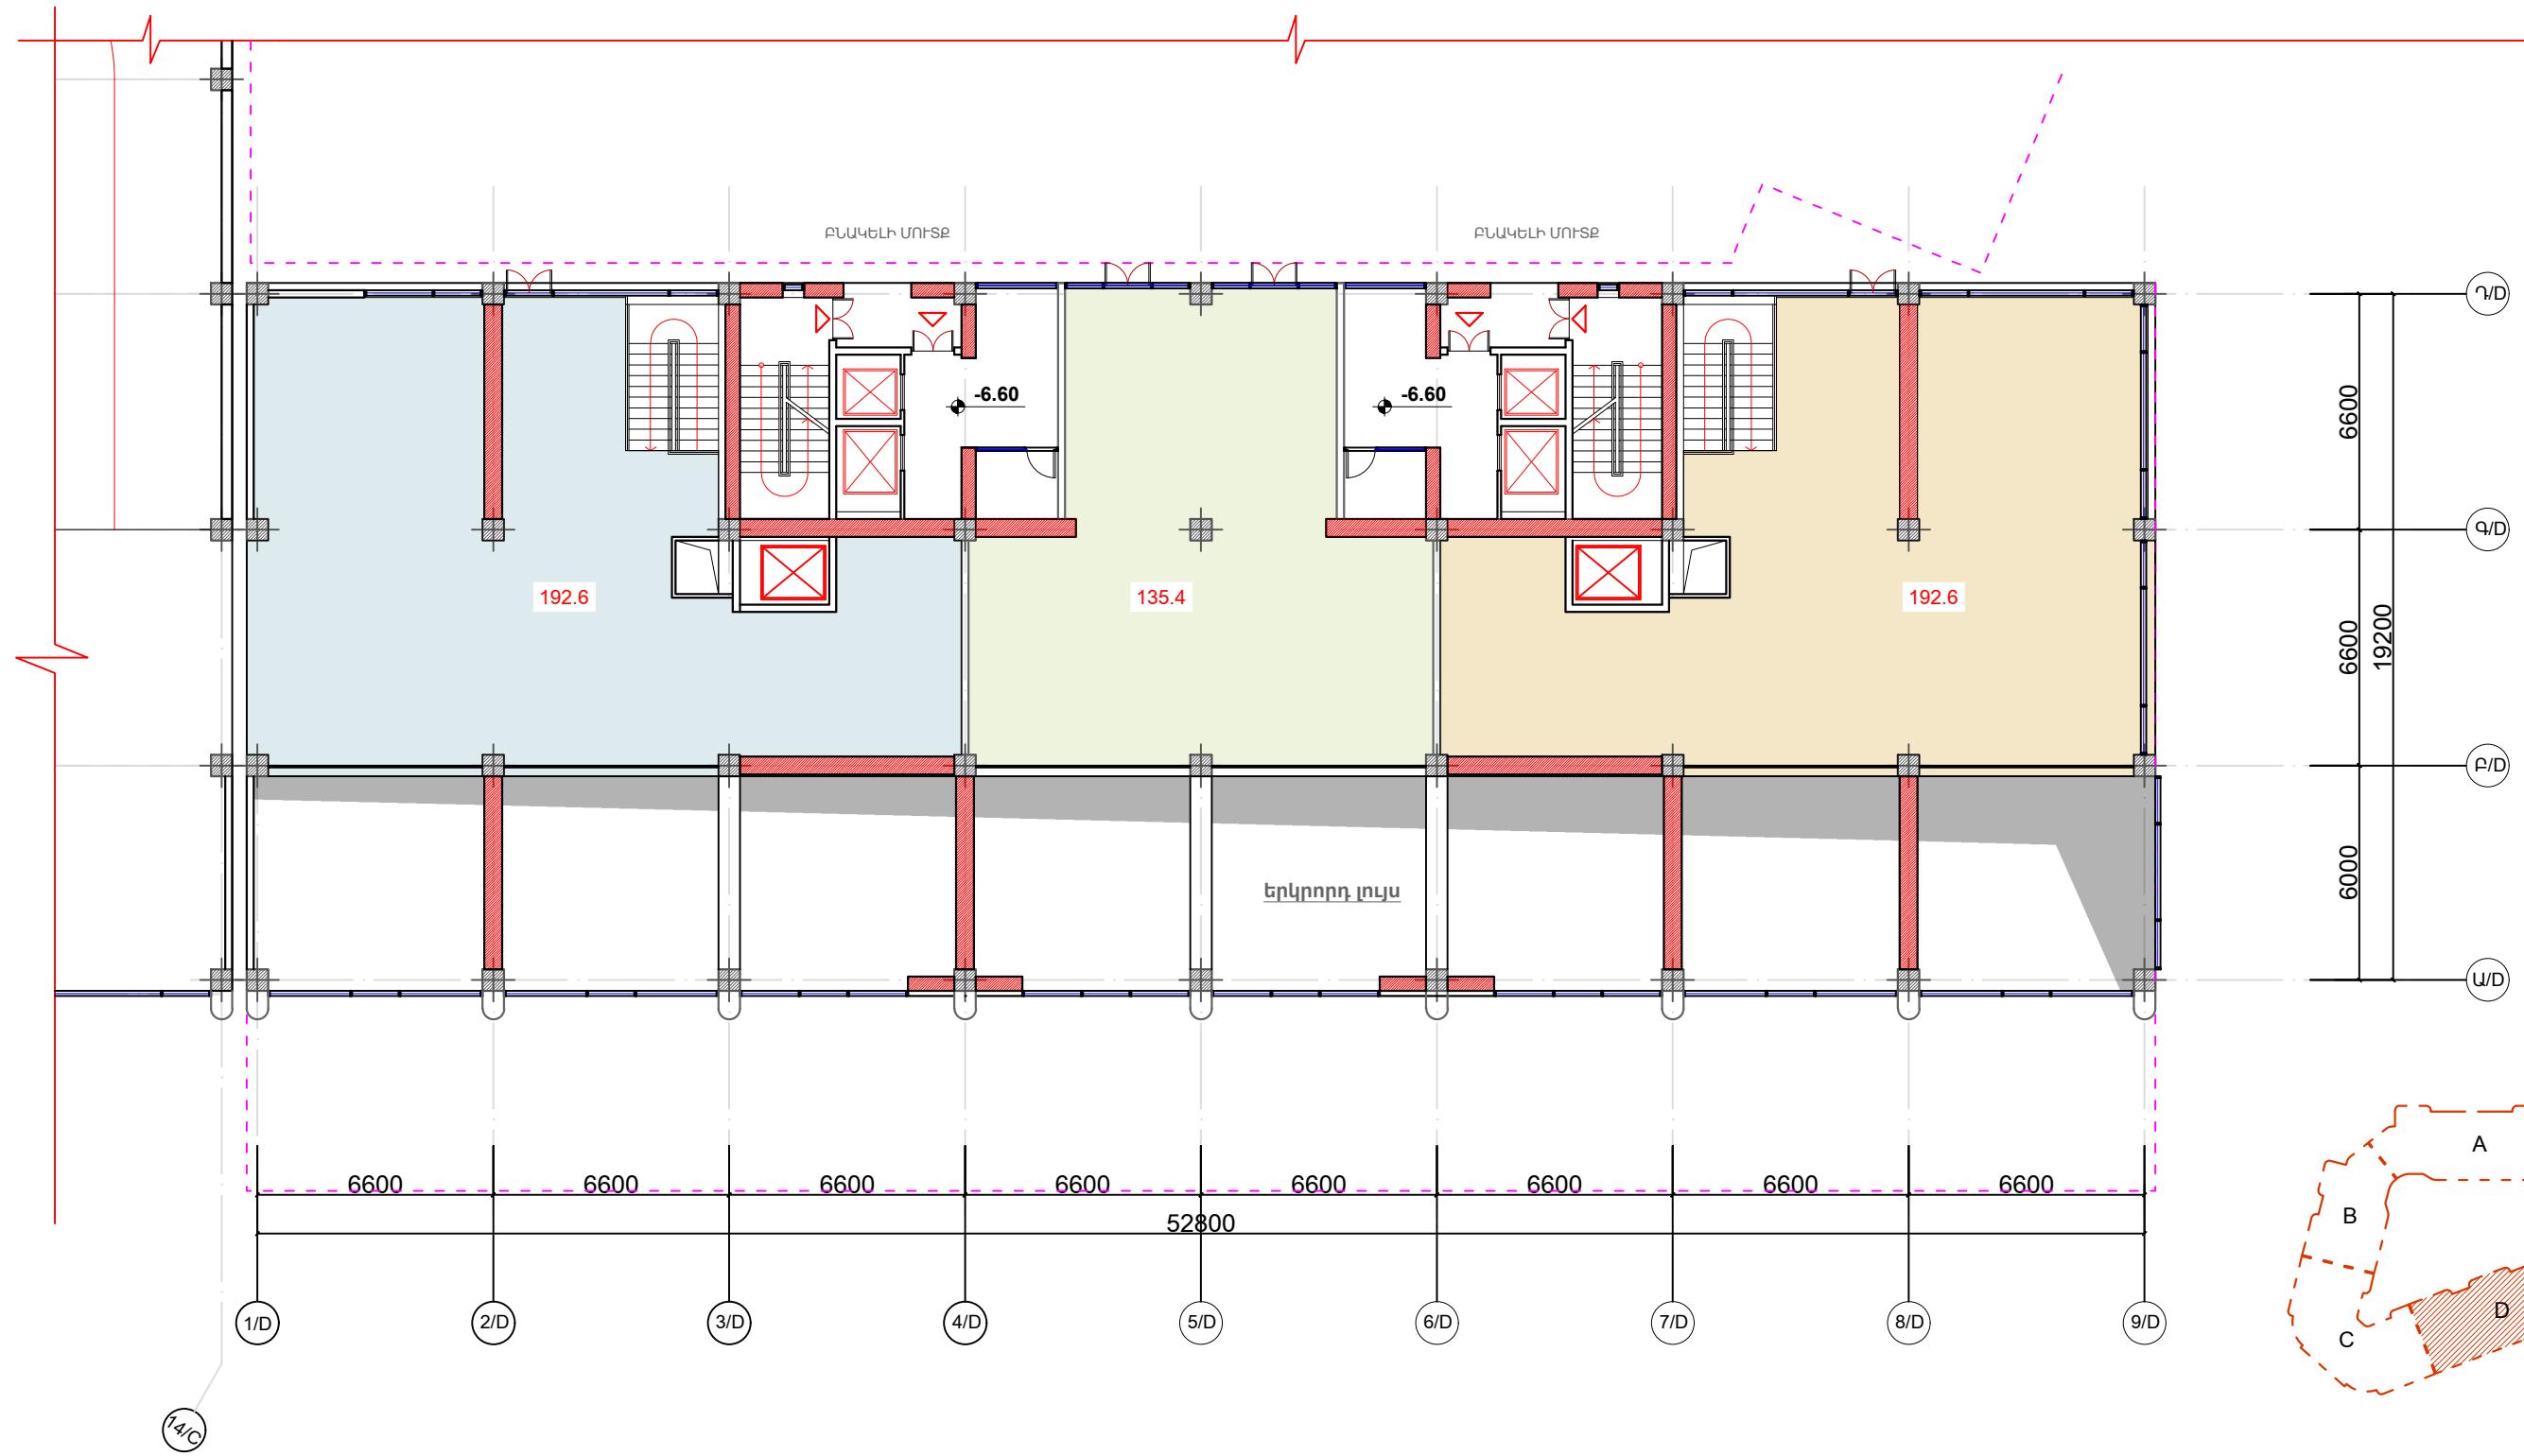


ՎԱՐԴԵՍ ԳՐԻԳՈՐՅԱՆ Ա/Ձ		Վ.Գրիգորյան	ԲԱԿԿԵԼԻ ՀԱՍՈՒՑԻ ՆԱԽԱԳԻԾ-ՓՈՒԼ ՃԱՐՏԱՐԱՊԵՏԱԿԱՆ ՄԱՍ Հասցե՝ Երևան, Մալաթիա-Սեբաստիա վարչական շրջան, Ծիծեռնակաբերդի խճուղի հ.33/3 հողամաս	ՎԱՌՈՒՅԱՊԱՏՈՐ՝ "ԱՐԱՄԻՈՒՄ" ՍՊԸ		
ՆԳՃ	ՃՐԴ-Ա-033	Գ.Պողոսյան		ՓՈՒԼ	ԹԵՐԹ	ԹԵՐԹԵՐ
ՃԱՐՏԱՐԱՊԵՏ		Վ.Գրիգորյան	ԱՆ	Ը- 97 (D)	Ը-106	
ՄԱԿԻՇԱՎՈՐՄԱՆ ՀԱՏԱԿԱԳԻԾ -6.60 Նիշում (մասնաշենք D) Մ 1:200					info@esqiz.am +374 77 077 918 YEREVAN, MALATYAS 27A WWW.ESQIZ.AM	

ԿԱՅԱՎՈՐՄԱՆ ՀԱՏԱԿԱԳԻԾ -3.30 - +6.60 ՆԻՇԵՐՈՒՄ (մասնաշենք D)

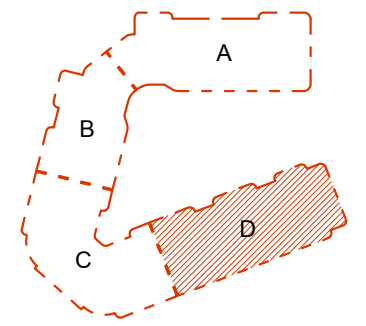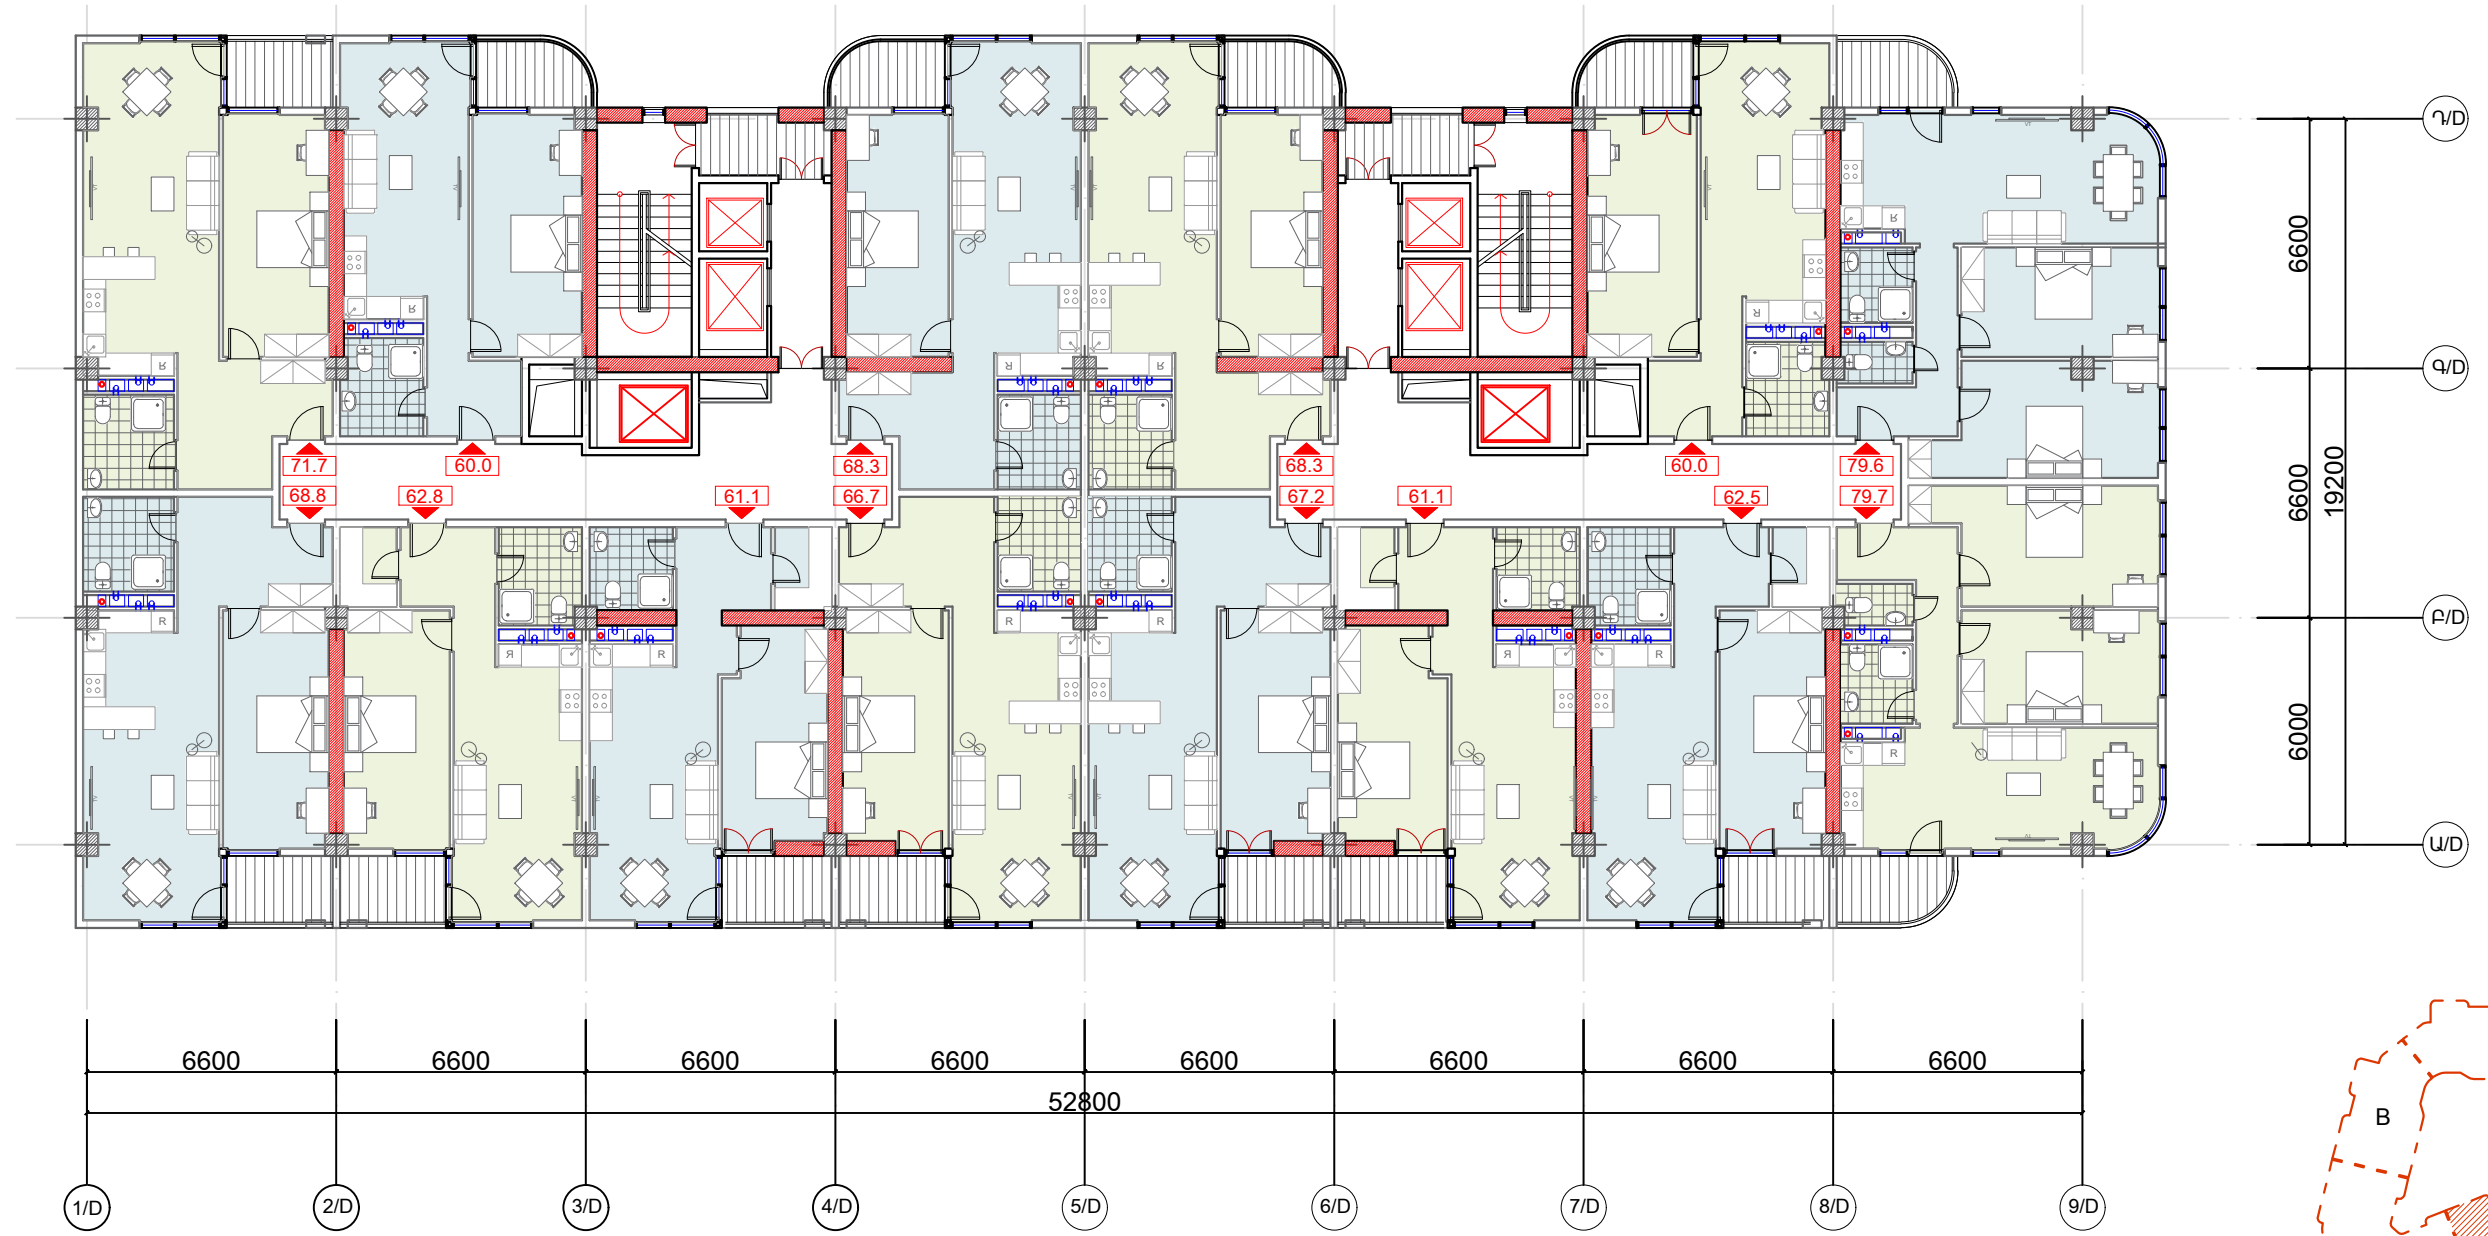



ԿԱՐԳԵՍ ԳՐԻԳՈՐՅԱՆ Ա/Ձ		Վ.Գրիգորյան	ԲՆԱԿԵԼԻ ՀԱՍԱԼԻՐԻ ՆԱԽԱԳԻԾ-ՓՈՒԼ ՃԱՐՏԱՐԱՊԵՏԱԿԱՆ ՄԱՍ Հասցե՝ Երևան, Մալաթիա-Սեբաստիա վարչական շրջան, Ծիծեռնակաբերդի խճուղի հ.33/3 հողամաս	ԿԱՌԻՑԱՊԱՏՈՂ՝ "ԱՐԱՄԻՈՒՄ" ՍՊԸ		
ՆԳՃ	ՃԲԴ-Ա-033	Գ.Պողոսյան		ՓՈՒԼ	ԹԵՐԹ	ԹԵՐԹԵՐ
ՃԱՐՏԱՐԱՊԵՏ		Վ.Գրիգորյան	ԱԼ	Ը- 98 (D)	Ը-106	
ԿԱՅԱՎՈՐՄԱՆ ՀԱՏԱԿԱԳԻԾ -3.30 - +6.60 Նիշերում (մասնաշենք D) Մ 1:200					info@esqiz.am +374 77 077 918 YEREVAN, RAJONS OTS 27 A WWW.ESQIZ.AM	

ԿԱՅԱՎՈՐՄԱՆ ՀԱՏԱԿԱԳԻԾ +9.90 ՆԻՇՈՒՄ (մասնաշենք D)

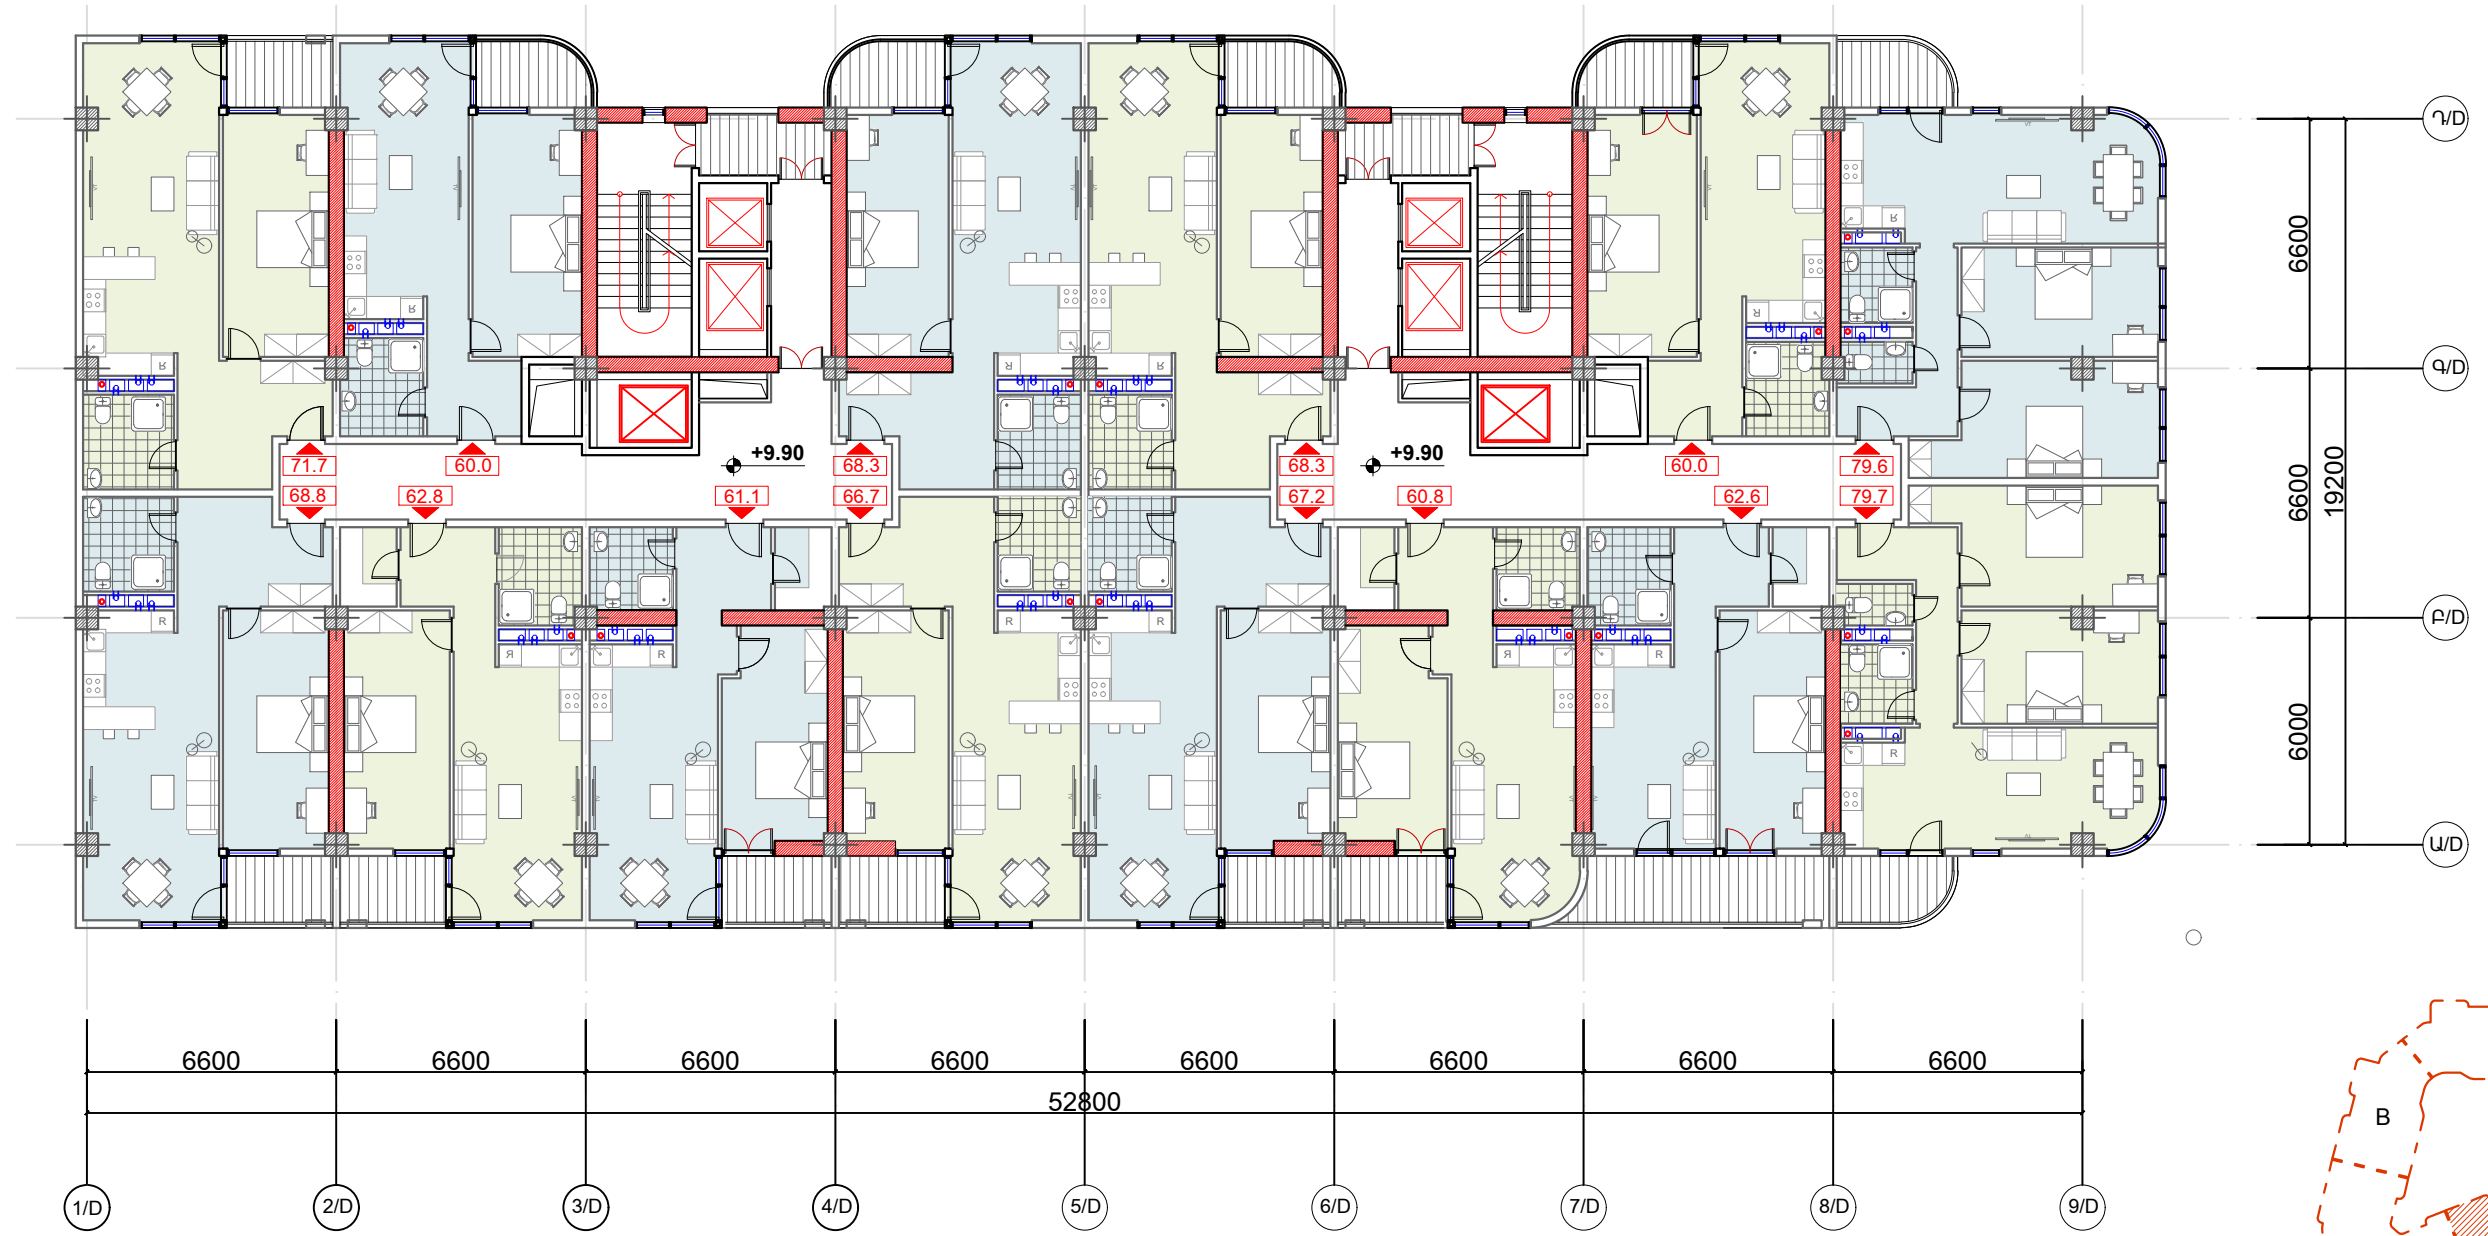


ԿԱՐԳԵՍ ԳՐԻԳՈՐՅԱՆ Ա/Ձ		Վ.Գրիգորյան	ԲՆԱԿԵԼԻ ՀԱՍԱԼԻՐԻ ՆԱԽԱԳԻԾ-ՓՈՒԼ ՃԱՐՏԱՐԱՊԵՏԱԿԱՆ ՄԱՍ Հասցե՝ Երևան, Մալաթիա-Սեբաստիա վարչական շրջան, Ծիծեռնակաբերդի խճուղի հ.33/3 հողամաս	ԿԱՌՈՒՅԱՊԱՏՈՂ՝ "ԱՐԱՄԻՈՒՄ" ՍՊԸ		
ՆԳԾ	ՃԲԴ-Ա-033	Գ.Պողոսյան		ՓՈՒԼ	ԹԵՐԹ	ԹԵՐԹԵՐ
ՃԱՐՏԱՐԱՊԵՏ		Վ.Գրիգորյան	ԱՆ	Ը- 99 (D)	Ը-106	
			ԿԱՅԱՎՈՐՄԱՆ ՀԱՏԱԿԱԳԻԾ +9.90 Նիշում (մասնաշենք D) Մ 1:200			
			info@esqiz.am +374 77 077 918 YEREVAN, RAJONS OTS 27 A WWW.ESQIZ.AM			

ԿԱՅԱԿՈՐՄԱՆ ՀԱՏԱԿԱԳԻԾ +13.20 ՆԻՇՈՒՄ (մասնաշենք D)

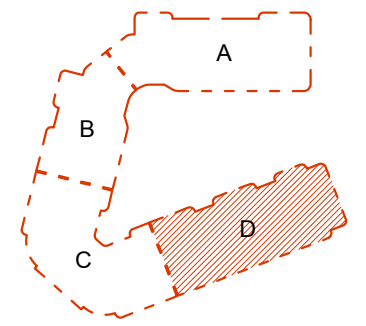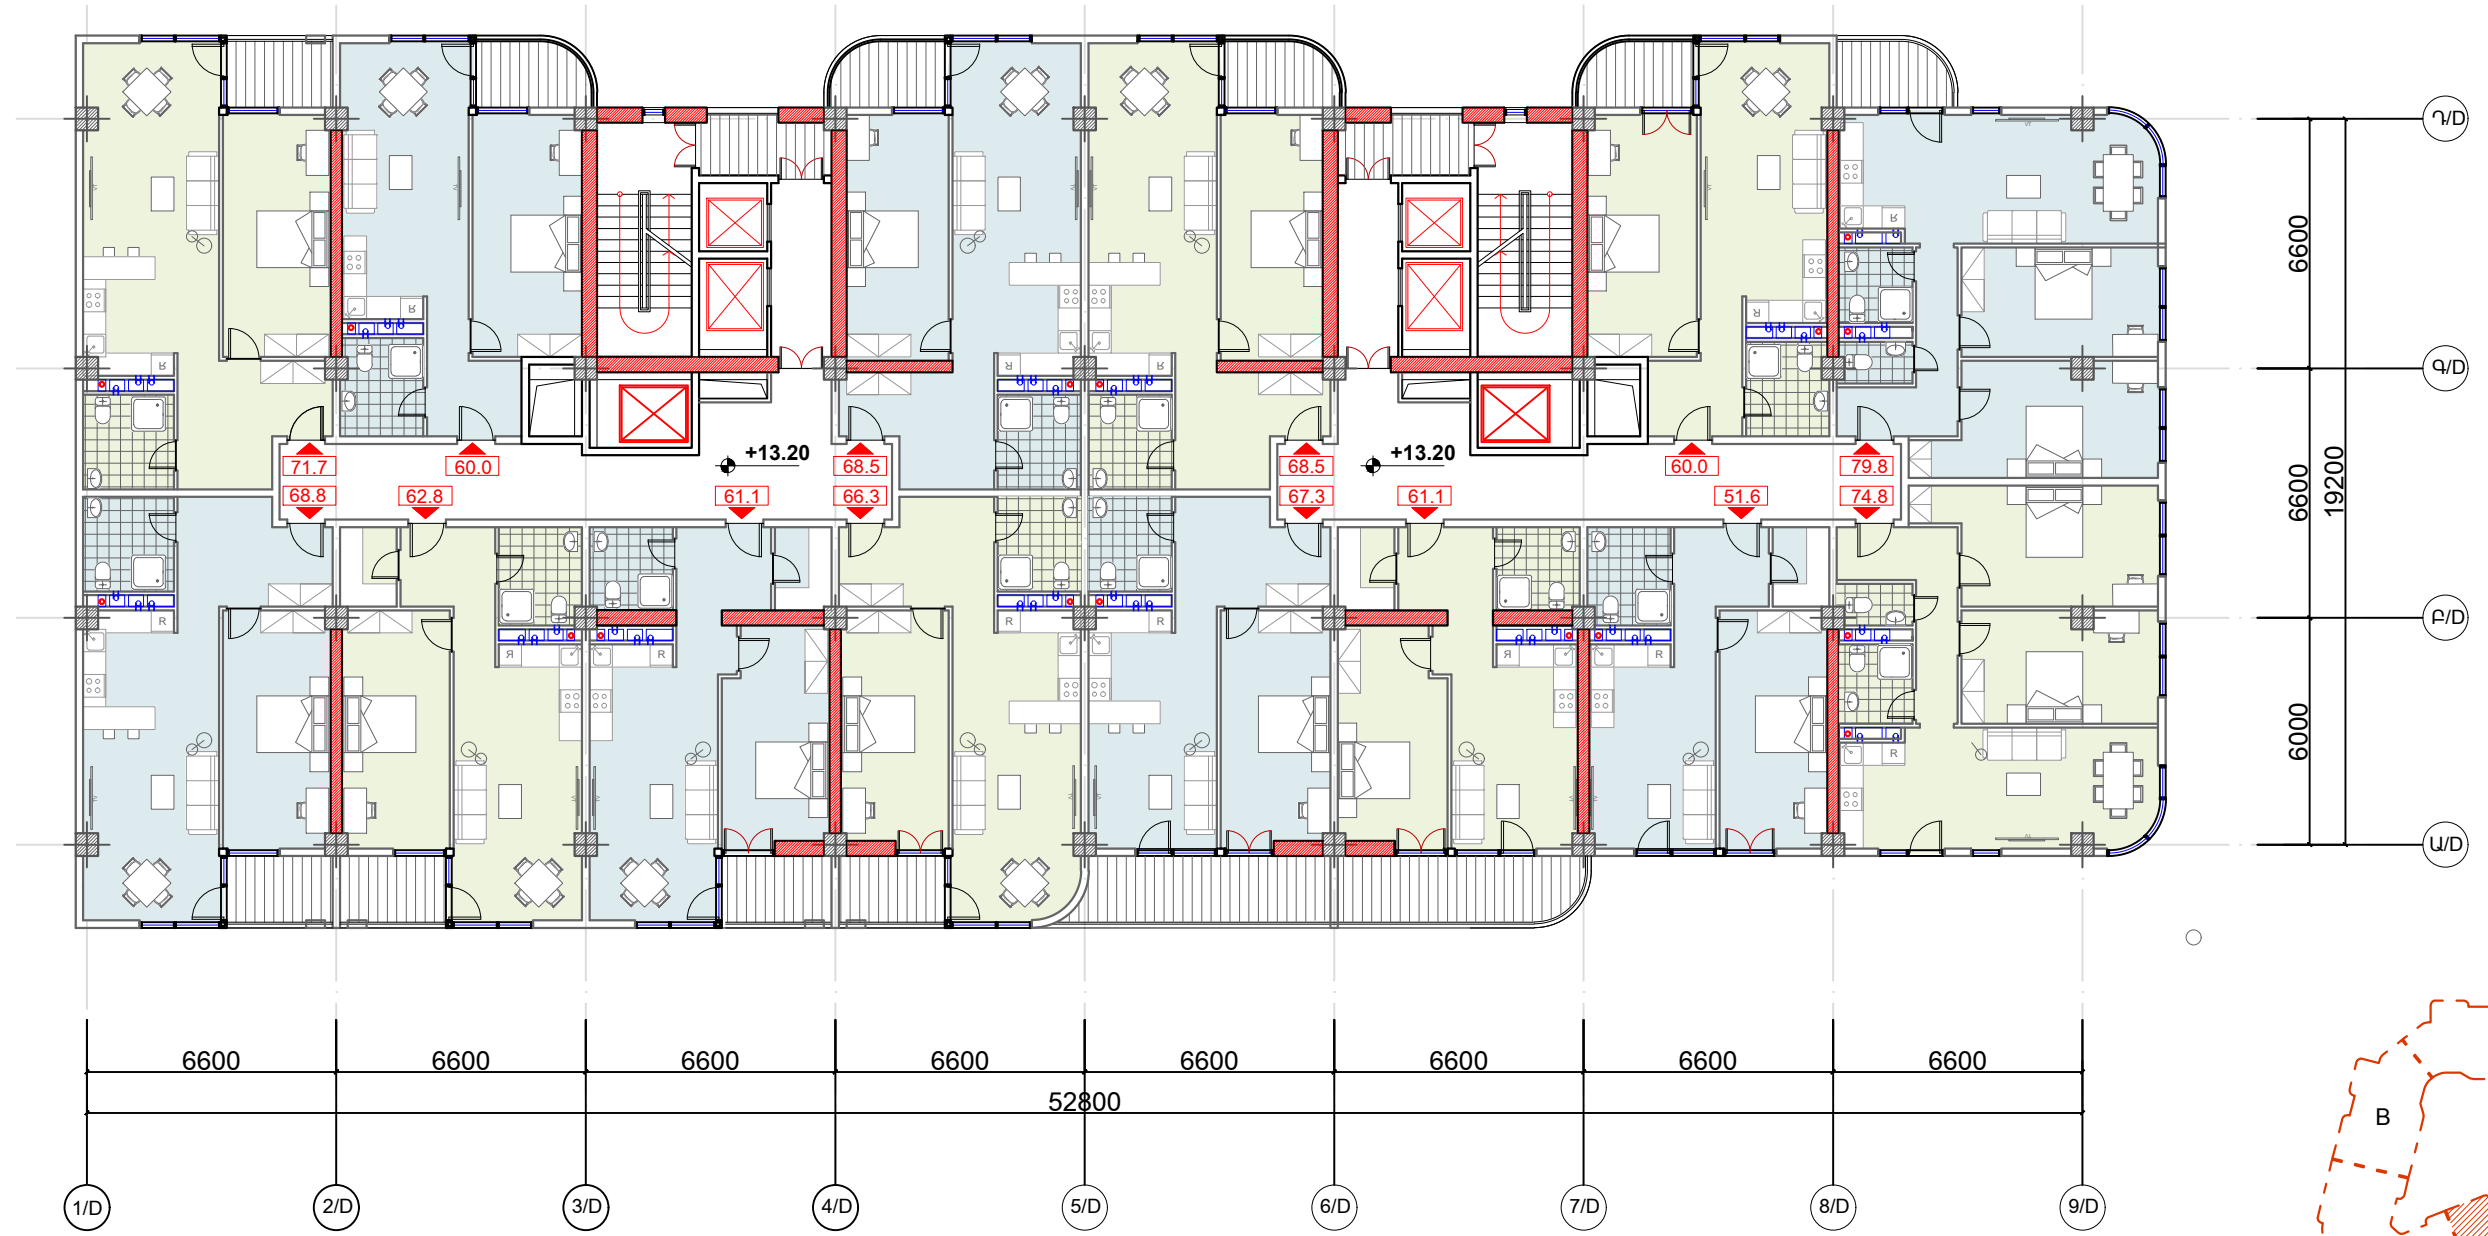


ԿԱՐԳԵՍ ԳՐԻԳՈՐՅԱՆ Ա/Ձ		Վ.Գրիգորյան	ԲՆԱԿԵԼԻ ՀԱՍԱԼԻՐԻ ՆԱԽԱԳԻԾ-ՓՈՒԼ ՃԱՐՏԱՐԱՊԵՏԱԿԱՆ ՄԱՍ Հասցե՝ Երևան, Մալաթիա-Սեբաստիա վարչական շրջան, Ծիծեռնակաբերդի խճուղի հ.33/3 հողամաս	ԿԱՌԻՑԱՊԱՏՈՂ՝ "ԱՐԱՄԻՈՒՄ" ՍՊԸ		
ՆԳՃ	ՃԲԴ-Ա-033	Գ.Պողոսյան		ՓՈՒԼ	ԹԵՐԹ	ԹԵՐԹԵՐ
ՃԱՐՏԱՐԱՊԵՏ		Վ.Գրիգորյան	ԱՆ	Ը- 100 (D)	Ը-106	
			ԿԱՅԱԿՈՐՄԱՆ ՀԱՏԱԿԱԳԻԾ +13.20 ՆԻՇՈՒՄ (մասնաշենք D) Մ 1:200			
			info@esqiz.am +374 77 077 918 YEREVAN, RAJONS OTS 27 A WWW.ESQIZ.AM			

ԿԱՅԱԿՈՐՄԱՆ ՀԱՏԱԿԱԳԻԾ +19.80 ՆԻՇՈՒՄ (մասնաշենք D)

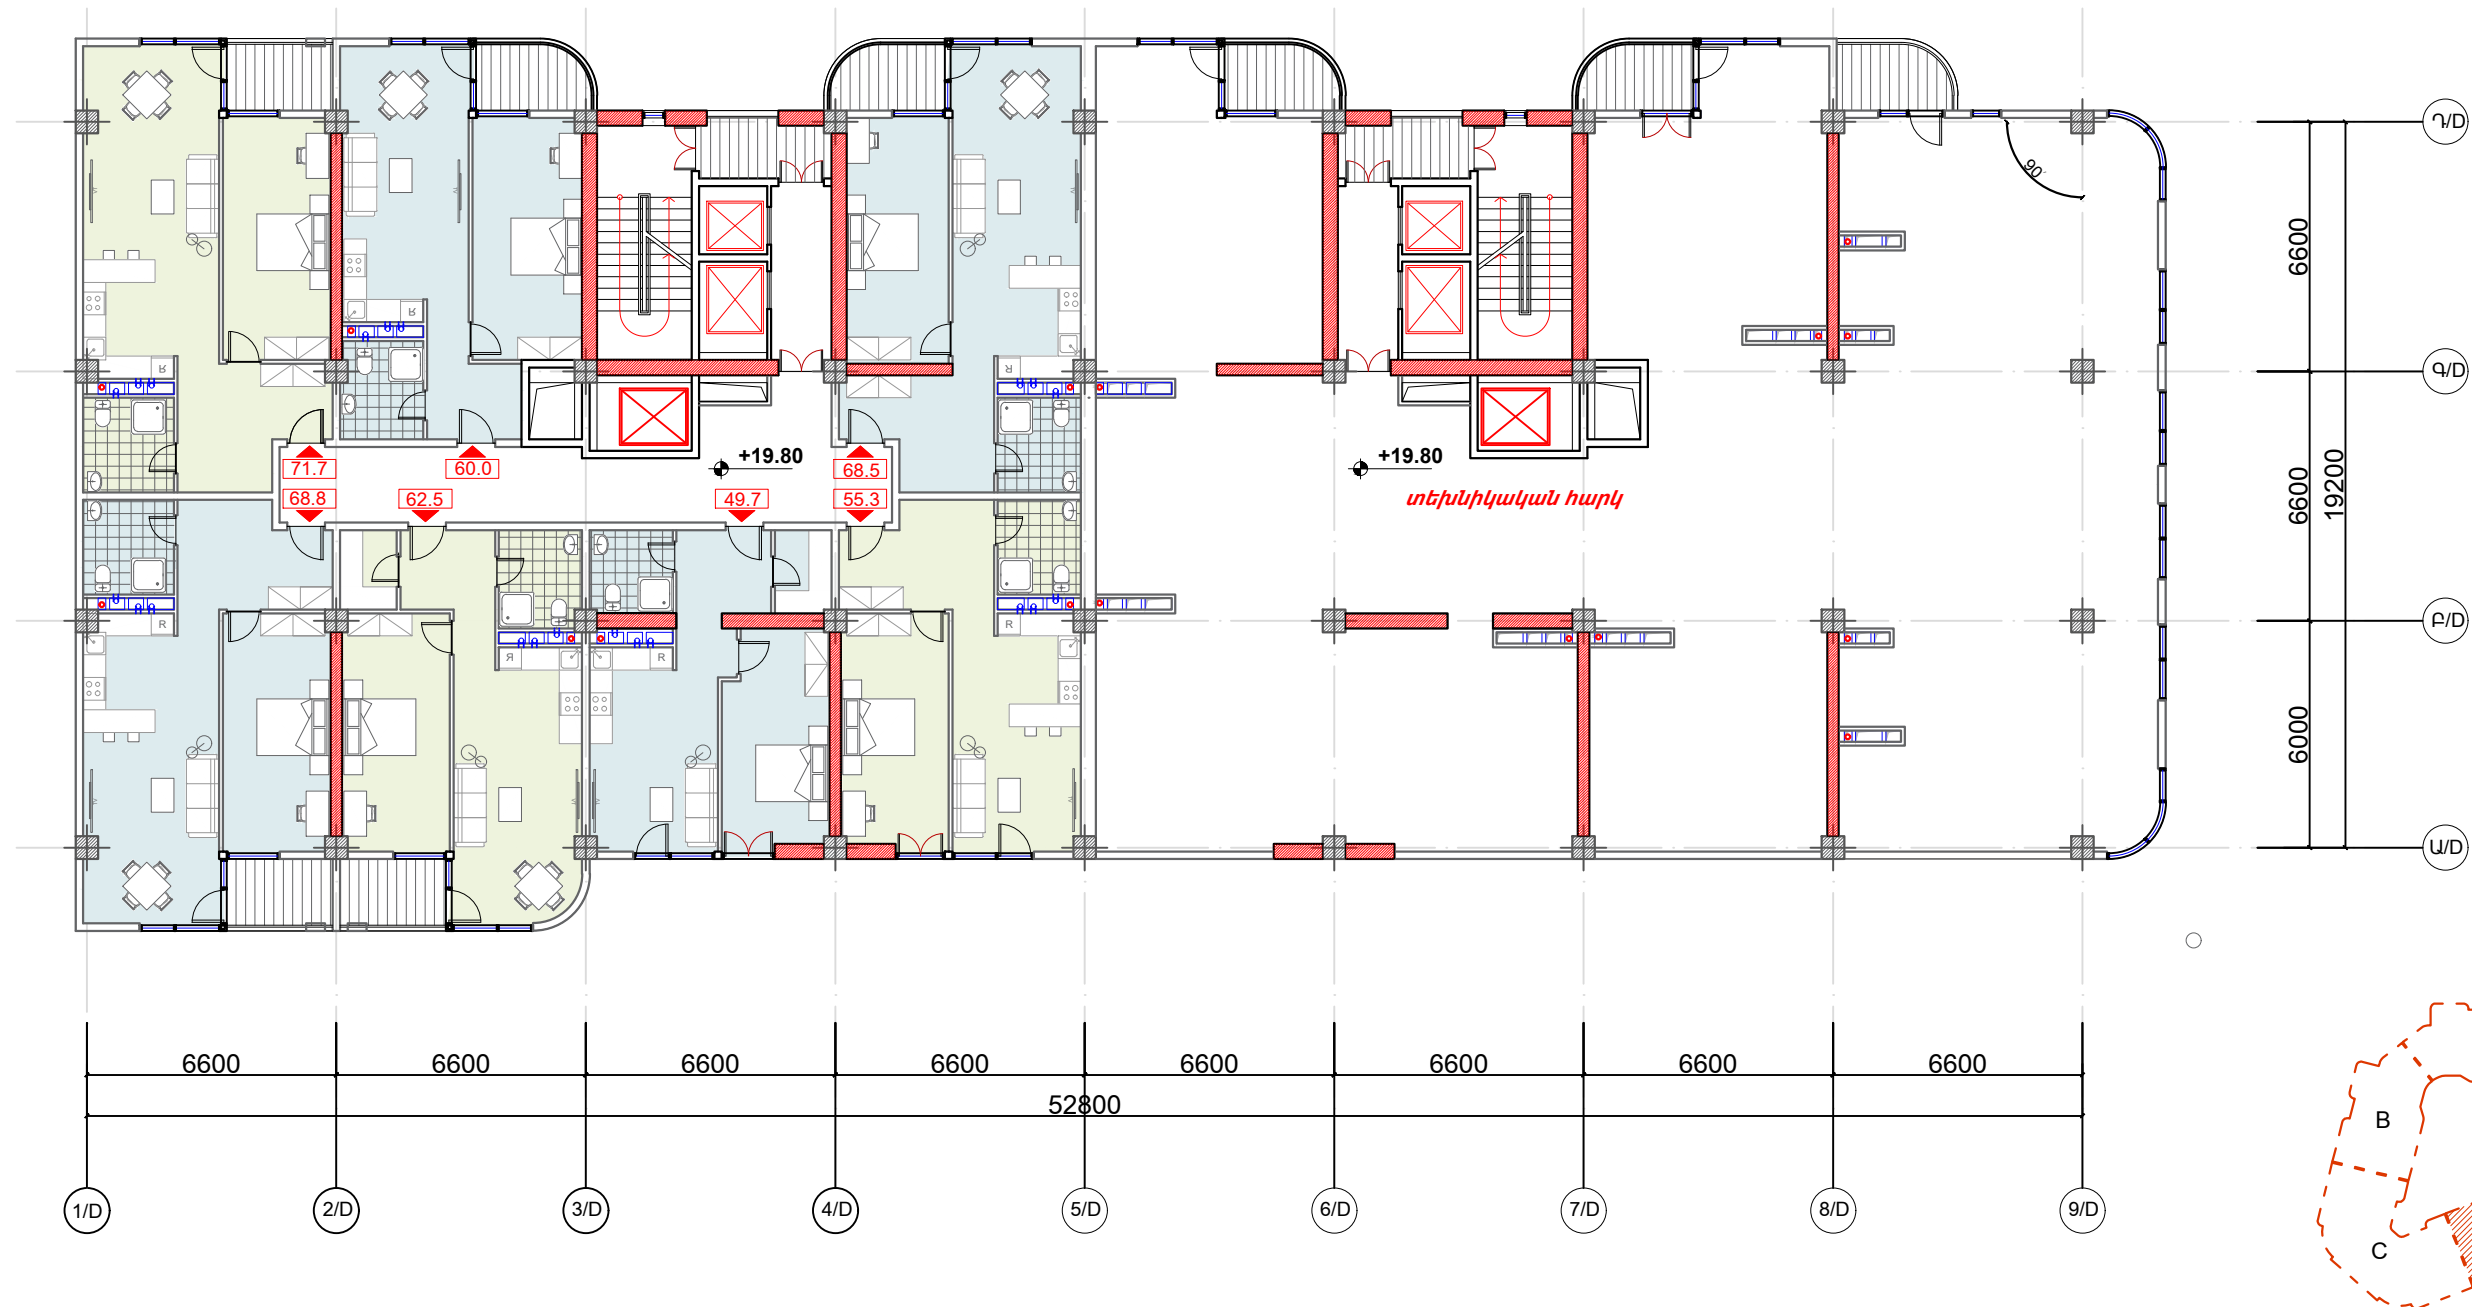

ԿԱՐԳԵՍ ԳՐԻԳՈՐՅԱՆ Ա/Ձ		Վ.Գրիգորյան	ԲՆԱԿԵԼԻ ՀԱՍԱԼԻՐԻ ՆԱԽԱԳԻԾ-ՓՈՒԼ ՃԱՐՏԱՐԱՊԵՏԱԿԱՆ ՄԱՍ Հասցե՝ Երևան, Մալաթիա-Սեբաստիա վարչական շրջան, Ծիծեռնակաբերդի խճուղի հ.33/3 հողամաս	ԿԱՌԻՑԱՊԱՏՈՂ՝ "ԱՐԱՄԻՈՒՄ" ՍՊԸ		
ՆԳՃ	ՃԲԴ-Ա-033	Գ.Պողոսյան		ՓՈՒԼ	ԹԵՐԹ	ԹԵՐԹԵՐ
ՃԱՐՏԱՐԱՊԵՏ		Վ.Գրիգորյան	ԱՆ	Ը- 102 (D)	Ը-106	
			ԿԱՅԱԿՈՐՄԱՆ ՀԱՏԱԿԱԳԻԾ +19.80 նիշում (մասնաշենք D) Մ 1:200			
			info@esqiz.am +374 77 077 918 YEREVAN, RAHBIYANTS 27A WWW.ESQIZ.AM			

ԿԱՅԱԿՈՐՄԱՆ ՀԱՏԱԿԱԳԻԾ +23.10 ՆԻՇՈՒՄ (մասնաշենք D)

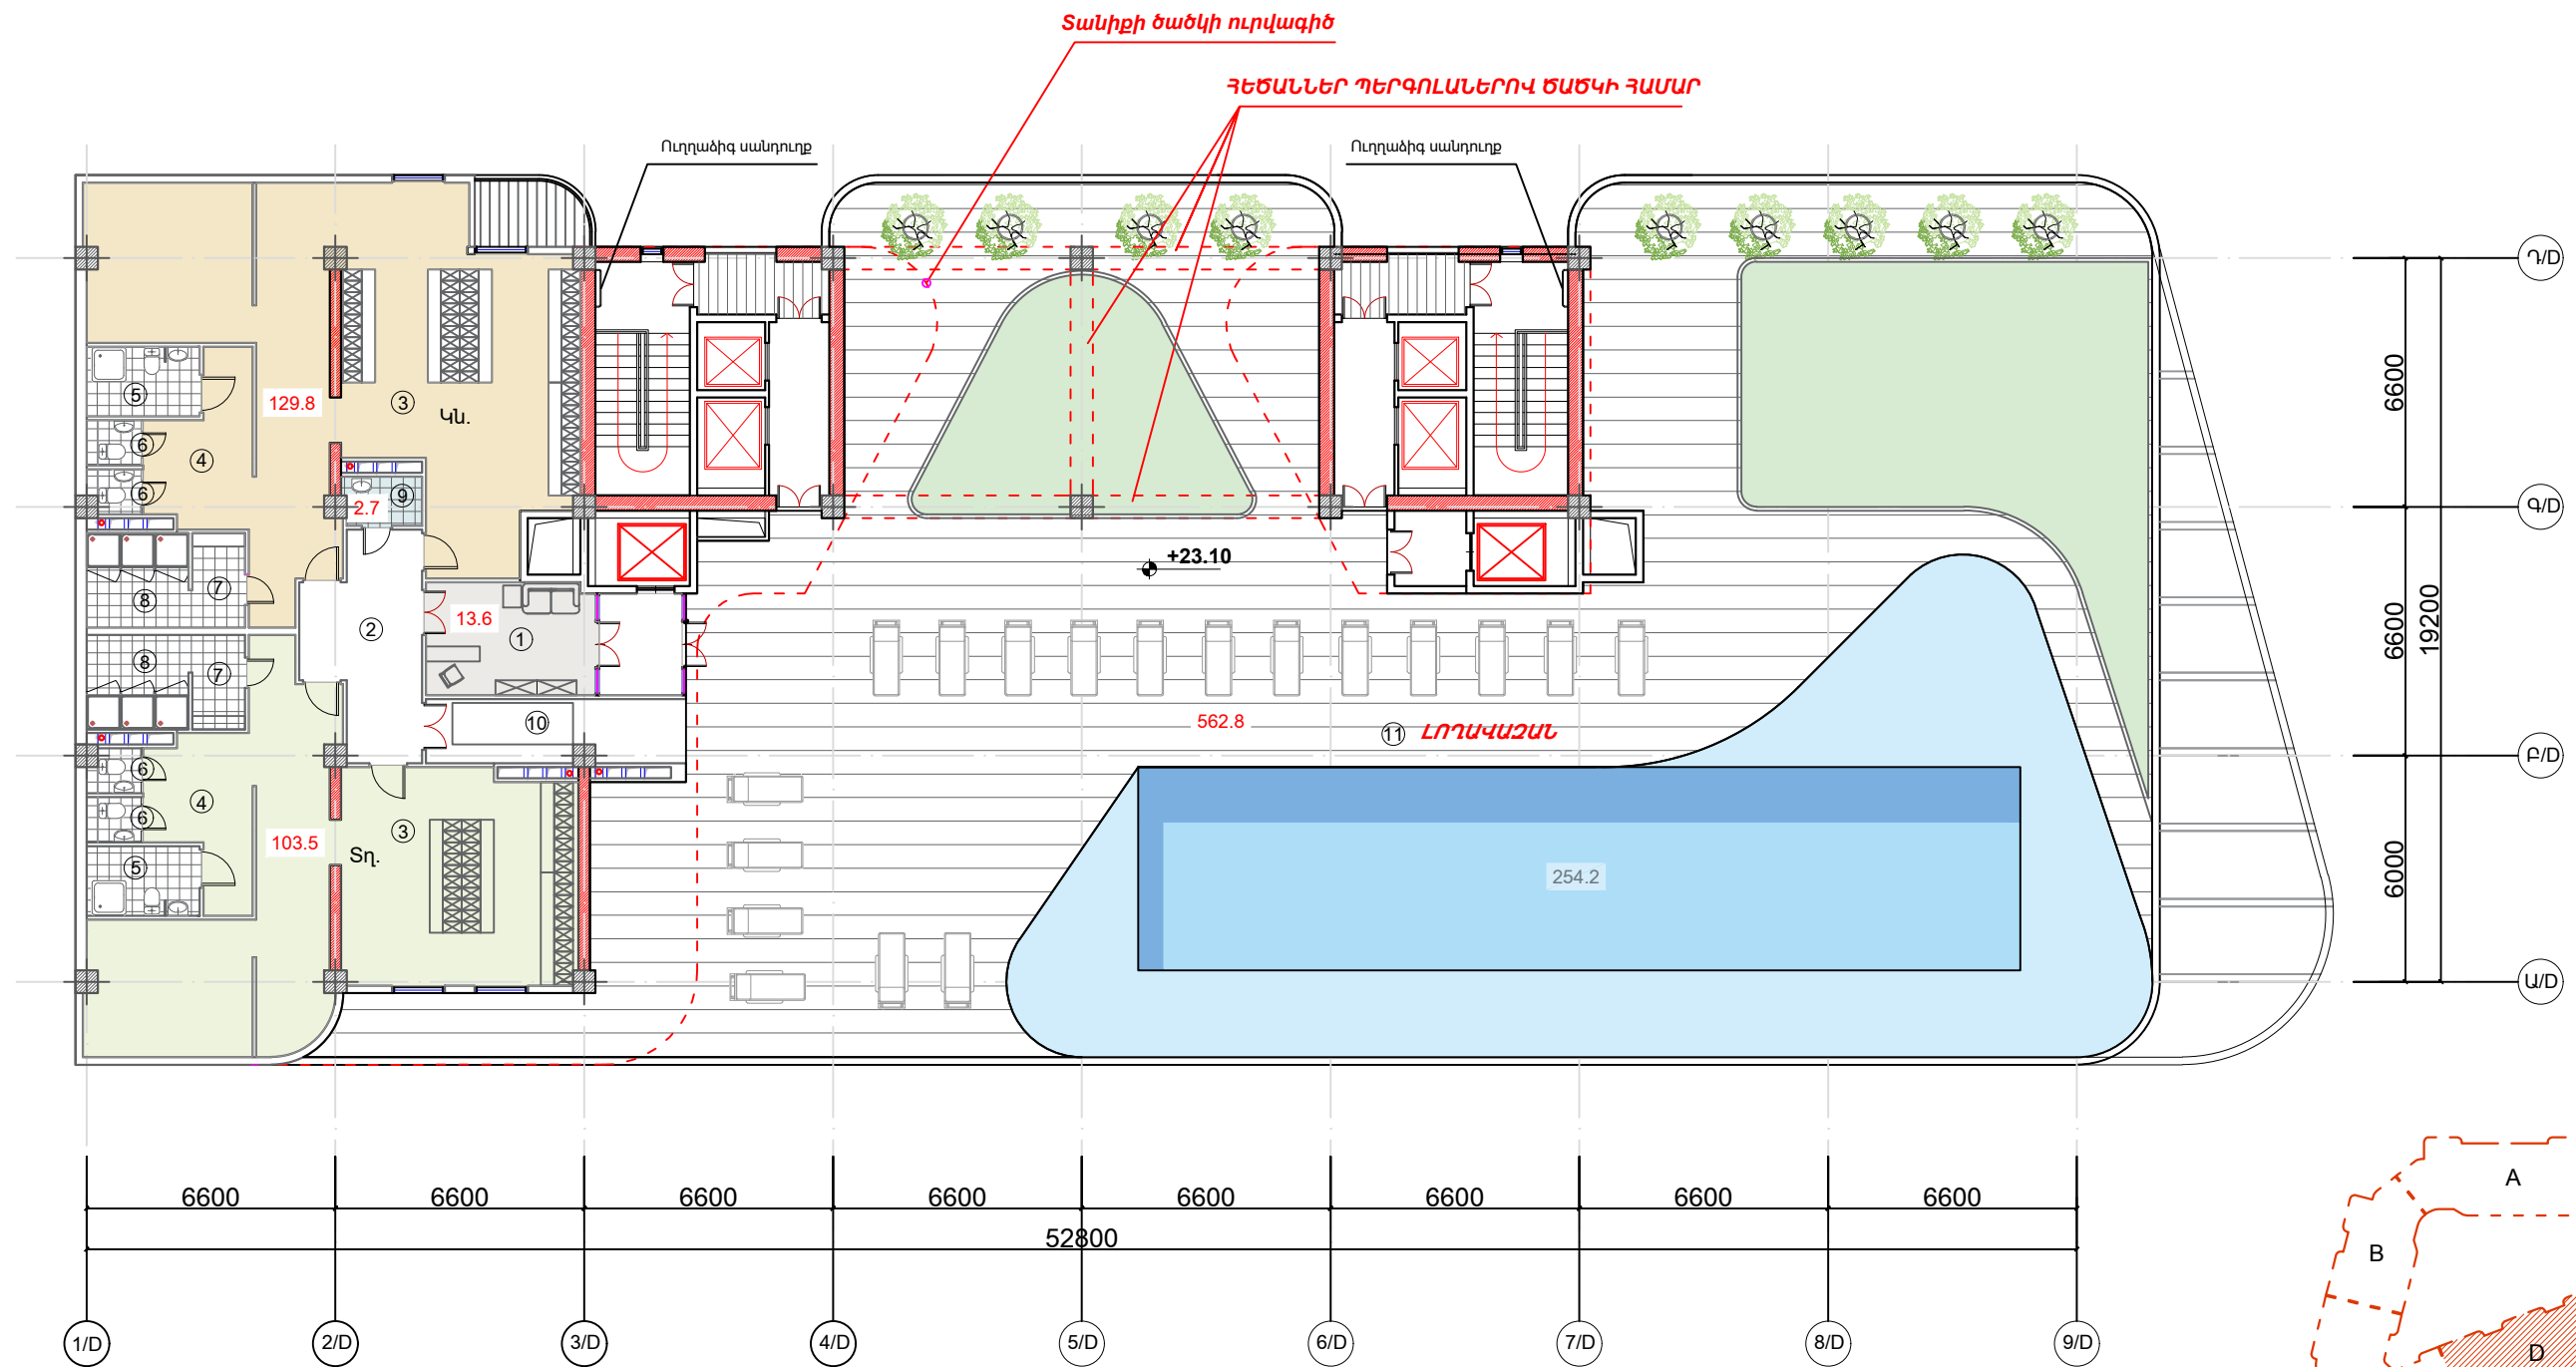

ՆԿԱՆԱՑՄԱՆԿ


1. ԸՆԴՈՒՐՆԱՐԱՆ
2. ՄԻՋԱՆՑՔ
3. ՀԱՆԴԵՐՁԱՐԱՆՆԵՐ
4. ՄԻՋԱՆՑՔ
5. ՑՆՑՈՒՂԱՐԱՆ ԵՎ ՍԱՆՀԱՆԳՈՒՅՑ /սակավաշարի խավի համար/
6. ՍԱՆՀԱՆԳՈՒՅՑ
7. ՑՆՑՈՒՂԱՐԱՆԻ ՆԱԽԱՍՈՒՏՔ /սրբիչների կախիչներ, պահարան/
8. ՑՆՑՈՒՂԱՐԱՆ
9. ՀԱԿԱՔԱՐԱՐԻ ԻՐԵՐԻ ԴԱՅՈՑ
10. ՄԻՋԱՆՑՔ ԴԵՂԻ ԼՈՐԱԿԱՉԱՆ
11. ԼՈՐԱԿԱՉԱՆԻ ՀԱՐԹԱԿ

ՎԱՐԴԵՍ ԳՐԻԳՈՐՅԱՆ Ա/Ձ		Վ.Գրիգորյան	ԲՆԱԿԵԼԻ ՀԱՍԱԼԻՐԻ ՆԱԽԱԳԻԾ-ՓՈՒԼ ՃԱՐՏԱՐԱՊԵՏԱԿԱՆ ՄԱՍ Հասցե՝ Երևան, Մալաթիա-Սեբաստիա վարչական շրջան, Ծիծեռնակաբերդի խճուղի հ.33/3 հողամաս	ՎԱՌՈՒՅԱԴԱՏՈՐ՝ "ԱՐԱՄԻՈՒՄ" ՍՊԸ		
ՆԳՃ	ՃԲԴ-Ա-033	Գ.Պողոսյան		ՓՈՒԼ	ԹԵՐԹ	ԹԵՐԹԵՐ
ՃԱՐՏԱՐԱՊԵՏ		Վ.Գրիգորյան	ԱՆ	Ը- 103 (D)	Ը-106	
ԿԱՅԱԿՈՐՄԱՆ ՀԱՏԱԿԱԳԻԾ +23.10 Նիշում (մասնաշենք D) Մ 1:200					info@esqiz.am +374 77 077 918 YEREVAN, RAJONS'TOTS'Z'YAN WWW.ESQIZ.AM	

ՀՐՇԵՋ ՄԵՔԵՆԱՅԻ ՄՈՏԵՑՄԱՆ ՍԽԵՄԱ

ՊԱՅՄԱՆԱԿԱՆ ՆՇԱՆՆԵՐ

- Նշված են ճանապարհների լայնությունները
- Նշված են շենքերի հեռավորությունները ճանապարհներից
- Նշված են շենքերի գլոբալ չափերը

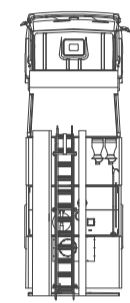

- Հրշեջ մեքենա

ՊԱՅՄԱՆԱԿԱՆ ՆՇԱՆՆԵՐ

- ՆԱԽԱԳԾՎՈՂ ՏԱՐԱԾՔԻ ՈՒՐՎԱԳԻԾԸ
- ՆԱԽԱԳԾՎՈՂ ԲՆԱԿԵԼԻ ՇԵՆՔԵՐԻ ՈՒՐՎԱԳԻԾԸ
- ԱՍՖԱԼՏԱՊԱՏ ՏԱՐԱԾՔՆԵՐ
- ԿԱՆԱԶԱՊԱՏ ՏԱՐԱԾՔՆԵՐ
- ԱՄՐԱՅՎԱԾ ՍԻԶԱՄԱՐԳ


ԱՆՎԱՆԱՑԱՆԿ

1. ՆԱԽԱԳԾՎՈՂ ԲՆԱԿԵԼԻ ՀԱՄԱԼԻՐ
2. ԱՏՈՐԳԵՏՆՅԱ ԱՎՏՈԿԱՅԱՆԱՏԵՂԻ ՄՈՒՏՔ -6.60 ՆԻՇՈՒՄ
3. ԱՏՈՐԳԵՏՆՅԱ ԱՎՏՈԿԱՅԱՆԱՏԵՂԻ ԵԼՔ -9.90 ՆԻՇՈՒՄ
4. ԱՏՈՐԳԵՏՆՅԱ ԱՎՏՈԿԱՅԱՆԱՏԵՂԻ ԵԼՔ -13.20 ՆԻՇՈՒՄ
5. ՀՐՇԵՋ ՄԵՔԵՆԱՆԵՐԻ ՄՈՒՏՔ ԴԵՊԻ ՆԵՐՔԻՆ ԲԱԿ
6. ՀՐՇԵՋ ՄԵՔԵՆԱՆԵՐԻ ՄՈՒՏՔ ԴԵՊԻ ՆԵՐՔԻՆ ԲԱԿ
7. ՀԵՌԱԿԱՌԱԿԱՐԿՈՂ ՈՒՂԵՓԱԿՈՑ
8. ՀԱՏՈՒԿ ՏԵՆՆԻԿԱՅԻ ՃԱՆԱՊԱՐԳ
9. ԲՆԱԿԵԼԻ ՄՈՒՏՔԵՐ
10. ՄԱՆԿԱԿԱՆ ԽԱՂԱՅԱՐԹԱԿ
11. ՇՎԱՔԱՐԱՆ
12. ԱՎՏՈԿԱՅԱՆԱՏԵՂԻՑ ԷԿՎԿՈՒՄՑԻՈՆ ԵԼՔ



ՎԱՐՂԳԵՍ ԳՐԻԳՈՐՅԱՆ Ա/Ձ		Վ.Գրիգորյան	ԲՆԱԿԵԼԻ ՀԱՄԱԼԻՐ ՆԱԽԱԳԻԾ-ՓՈՒԼ ՃԱՐՏԱՐԱՊԵՏԱԿԱՆ ՄԱՍ Հասցե՝ Երևան, Մալաթիա-Սեբաստիա վարչական շրջան, Ծիծեռնակաբերդի խճուղի հ.33/3 հողամաս	ԿԱՌՈՒՑԱՊԱՏՈՂ՝ "ԱՐԱՄԻՈՒՄ" ՄԴԸ		
ՆԳԾ	ՃԲԴ-Ա-033	Գ.Պողոսյան		ՓՈՒԼ	ԹԵՐԹ	ԹԵՐԹԵՐ
ՄՈՒՏԱԳԻՐ			ԱՆ	104	Ծ- 106	
ՃԱՐՏԱՐԱՊԵՏ		Վ.Գրիգորյան	ՀՐՇԵՋ ՄԵՔԵՆԱՅԻ ՄՈՏԵՑՄԱՆ ՍԽԵՄԱ Մ 1:250			
						info@esqiz.am +374 77 077 918 YEREVAN, MASHTOTS Z'YAN WWW.ESQIZ.AM

ԲՆԱԿԵԼԻ ՀԱՄԱԼԻՐԻ ՆՇԱՀԱՐՄԱՆ ՀԱՏԱԿԱԳԻԾ

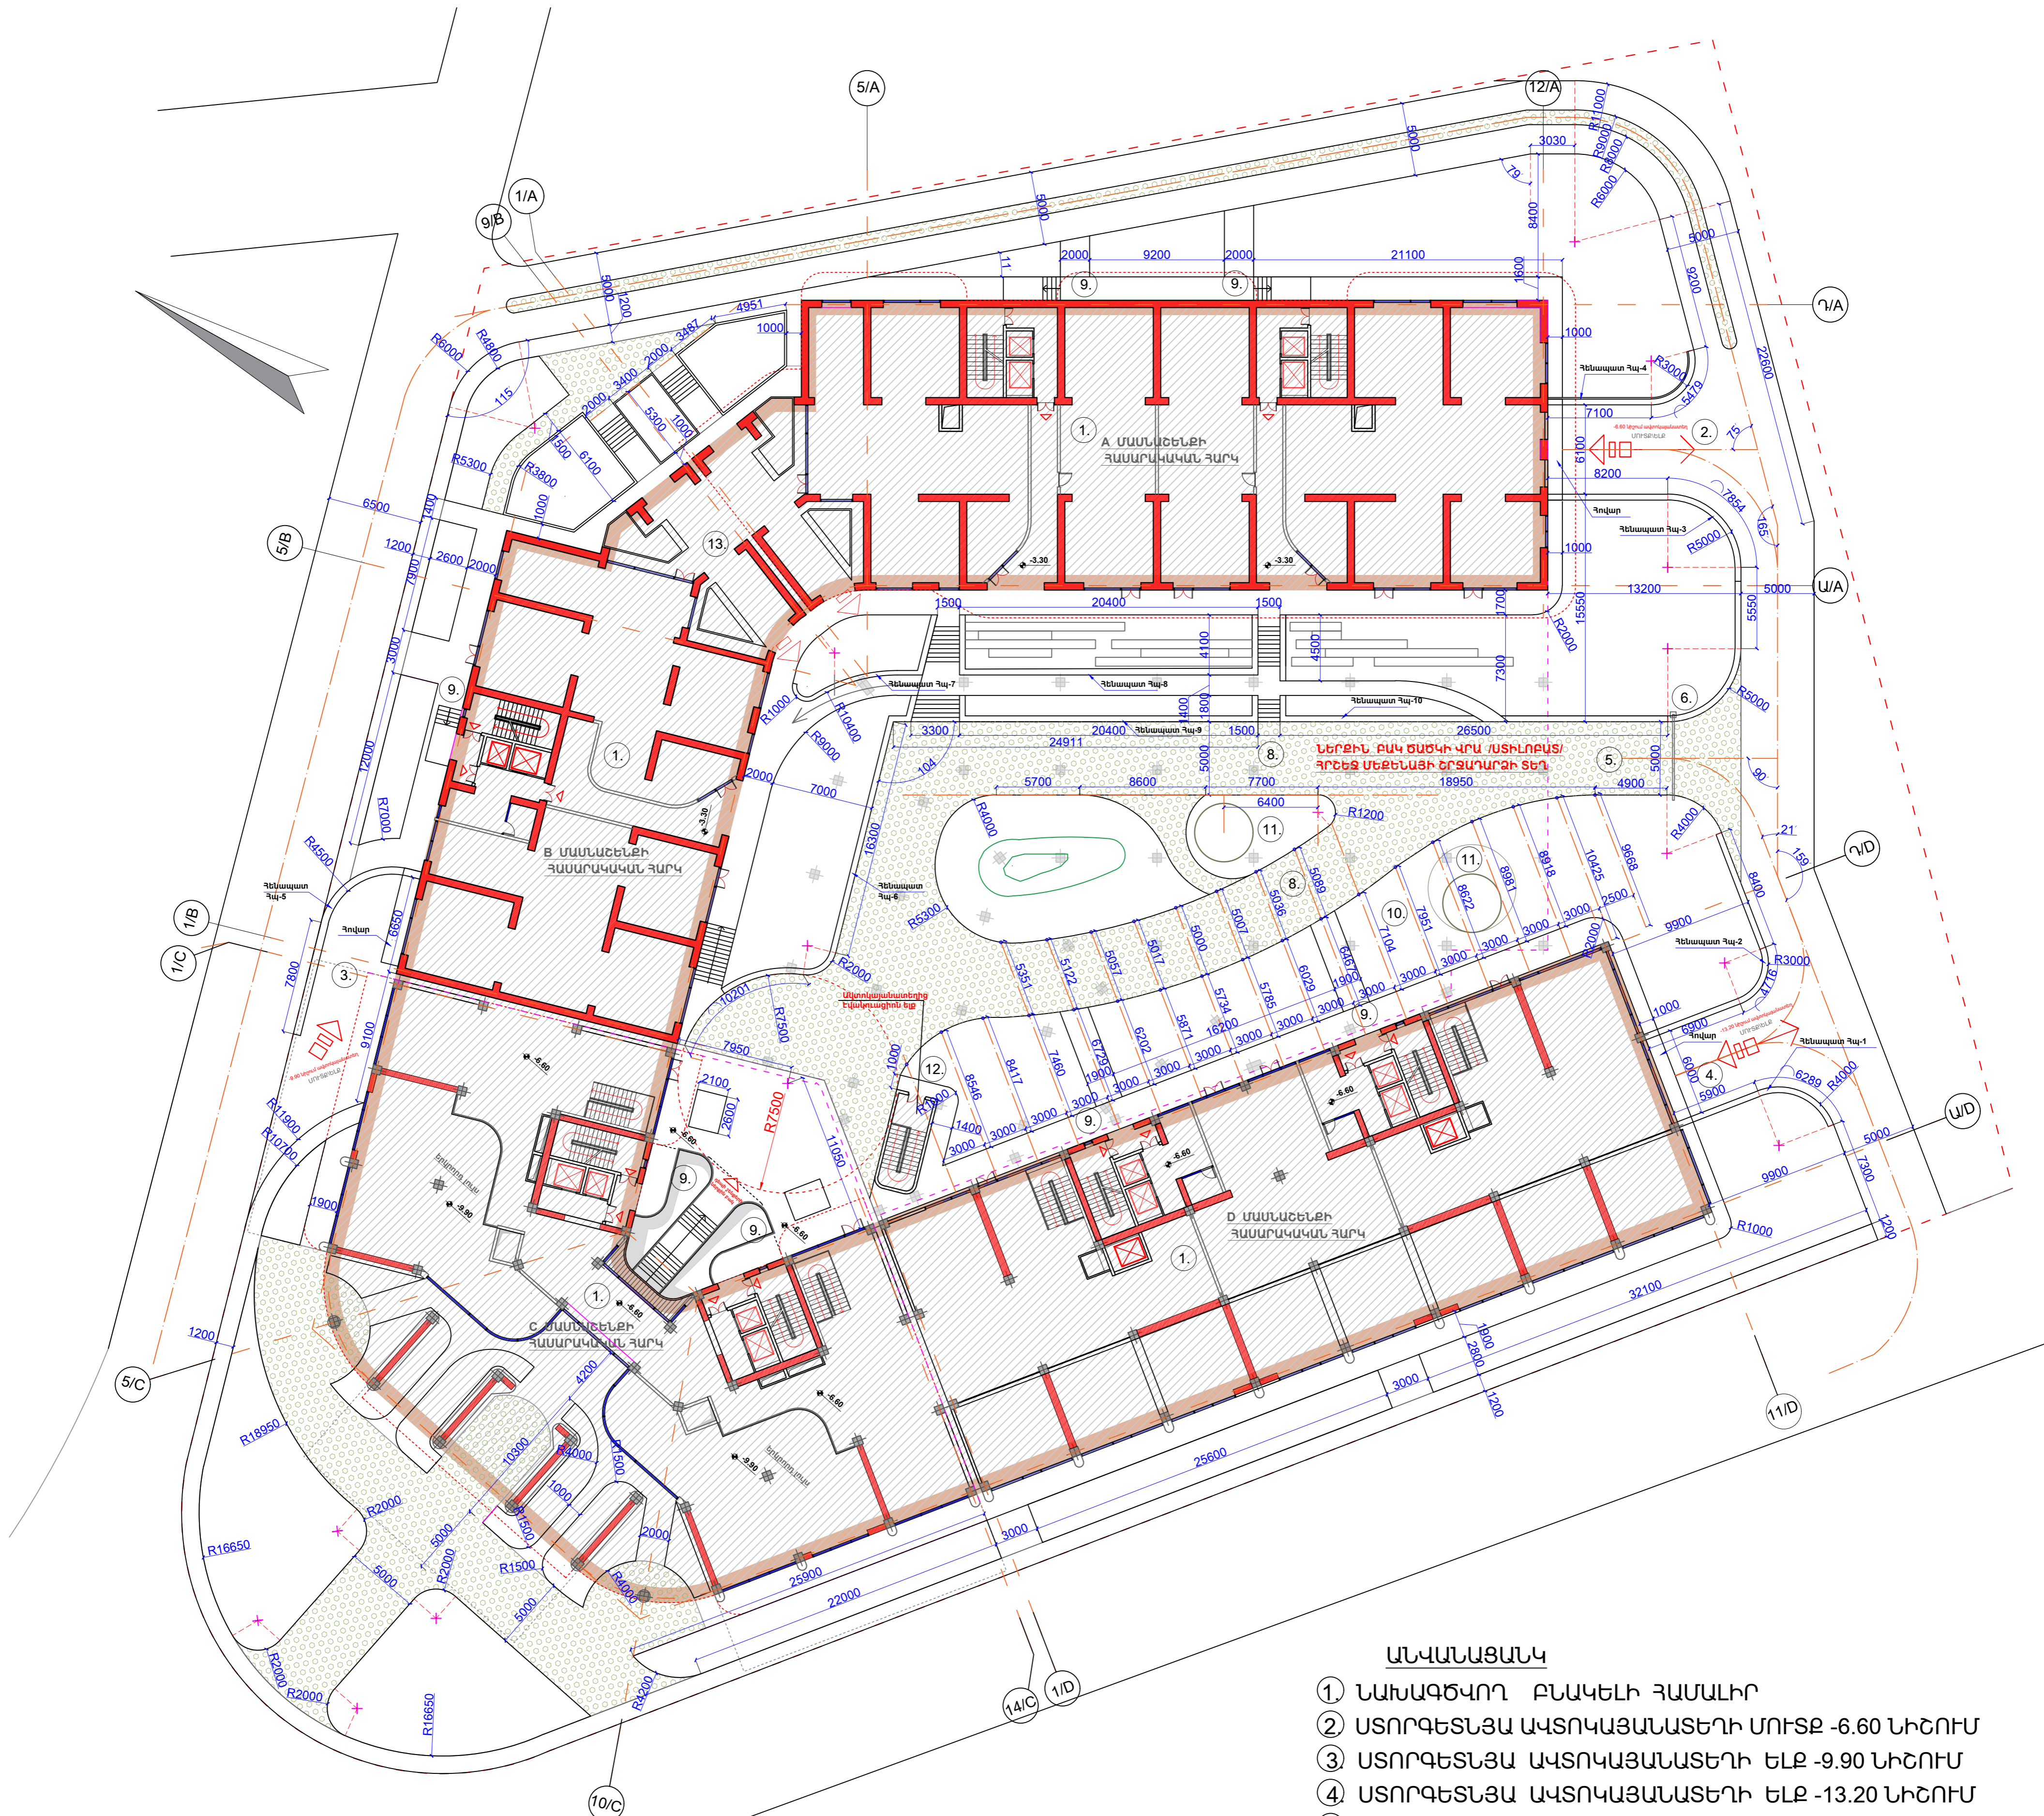

ՊԱՅՄԱՆԱԿԱՆ ՆՇԱՆՆԵՐ


- ՆԱԽԱԳԾԿՈՂ ԲՆԱԿԵԼԻ ՇԵՆՔԵՐԻ ՈՒՐԿԱԳԻԾԸ
- ՆԱԽԱԳԾԿՈՂ ԲՆԱԿԵԼԻ ՀԱՄԱԼԻՐ
- ԿԱՆԱԶՊՊԱՏ ՏԱՐԱՃԵՆԵՐ
- ԱՄՐԱՑԿԱԾ ՄԻՉԱՄԱՐԳ

ԱՆԿԱՆՑԱՆԿ

1. ՆԱԽԱԳԾԿՈՂ ԲՆԱԿԵԼԻ ՀԱՄԱԼԻՐ
2. ԱՏՈՐԳԵՏՆՅԱ ԱԿՏՈԿԱՅԱՆԱՏԵՐԻ ՍՈՒՏԸ -6.60 ՆԻՇՈՒՄ
3. ԱՏՈՐԳԵՏՆՅԱ ԱԿՏՈԿԱՅԱՆԱՏԵՐԻ ԵԼԸ -9.90 ՆԻՇՈՒՄ
4. ԱՏՈՐԳԵՏՆՅԱ ԱԿՏՈԿԱՅԱՆԱՏԵՐԻ ԵԼԸ -13.20 ՆԻՇՈՒՄ
5. ՀՐԵՑՑ ՄԵԼԵՆԱՅԻ ՍՈՒՏԸ ԴԵՊԻ ՆԵՐՔԻՆ ԲԱԿ
6. ՀՐԵՑՑ ՄԵԼԵՆԱՅԻ ՍՈՒՏԸ ԴԵՊԻ ՆԵՐՔԻՆ ԲԱԿ
7. ՀԵՌԱԿԱՌԱԿԱՐԿՈՂ ՈՒՂԵՓԱԿՈՑ
8. ՀԱՏՈՒԿ ՏԵԽՆԻԿԱՅԻ ՃԱՆԱՊԱՐԳ
9. ԲՆԱԿԵԼԻ ՍՈՒՏԵՐ
10. ՄԱՆԿԱԿԱՆ ԽԱՂԱՀԱՐԹԱԿ
11. ՇԿԱԶԱՐԱՆ
12. ԱԿՏՈԿԱՅԱՆԱՏԵՐԻՑ ԵԿԱԿՈՒՄՑԻՈՆ ԵԼԸ
13. ՄԱՍՆԱՇԵՆՔԵՐԻ ՄԻՋԵԿ ՀԵՏԻՈՏՆ ԱՆՑՈՒՄ

ԿԱՐԳԵՍ ԳՐԻԳՈՐՅԱՆ Ա/Ձ		Վ.Գրիգորյան	ԲՆԱԿԵԼԻ ՀԱՄԱԼԻՐԻ ՆԱԽԱԳԻԾ-ՓՈՒԼ ՃԱՐՏԱՐԱՊԵՏԱԿԱՆ ՄԱՍ Հասցե՝ Երևան, Մալաթիա-Սեբաստիա վարչական շրջան, Ծիծեռնակաբերդի խճուղի հ.33/3 հողամաս	ԿԱՌՈՒՄՊԱՏՈՂ՝ "ԱՂԱՄԻՈՒՄ" ՄԻՐ		
ՆԳՃ	ՃԲԴ-Ա-033	Գ.Պողոսյան		ՓՈՒԼ	ԹԵՐԹ	ԹԵՐԹԵՐ
ՃԱՐՏԱՐԱՊԵՏ		Վ.Գրիգորյան	ԱՆ	105	Ճ- 106	
			info@esqiz.am +374 77 077 918 YEREVAN, HAYASTAN 21 WWW.ESQIZ.AM			

ԲՆԱԿԵԼԻ ՀԱՄԱԼԻՐԻ ՈՒՂԱՁԻԳ ՀԱՏԱԿԱԳԾՈՒՄ

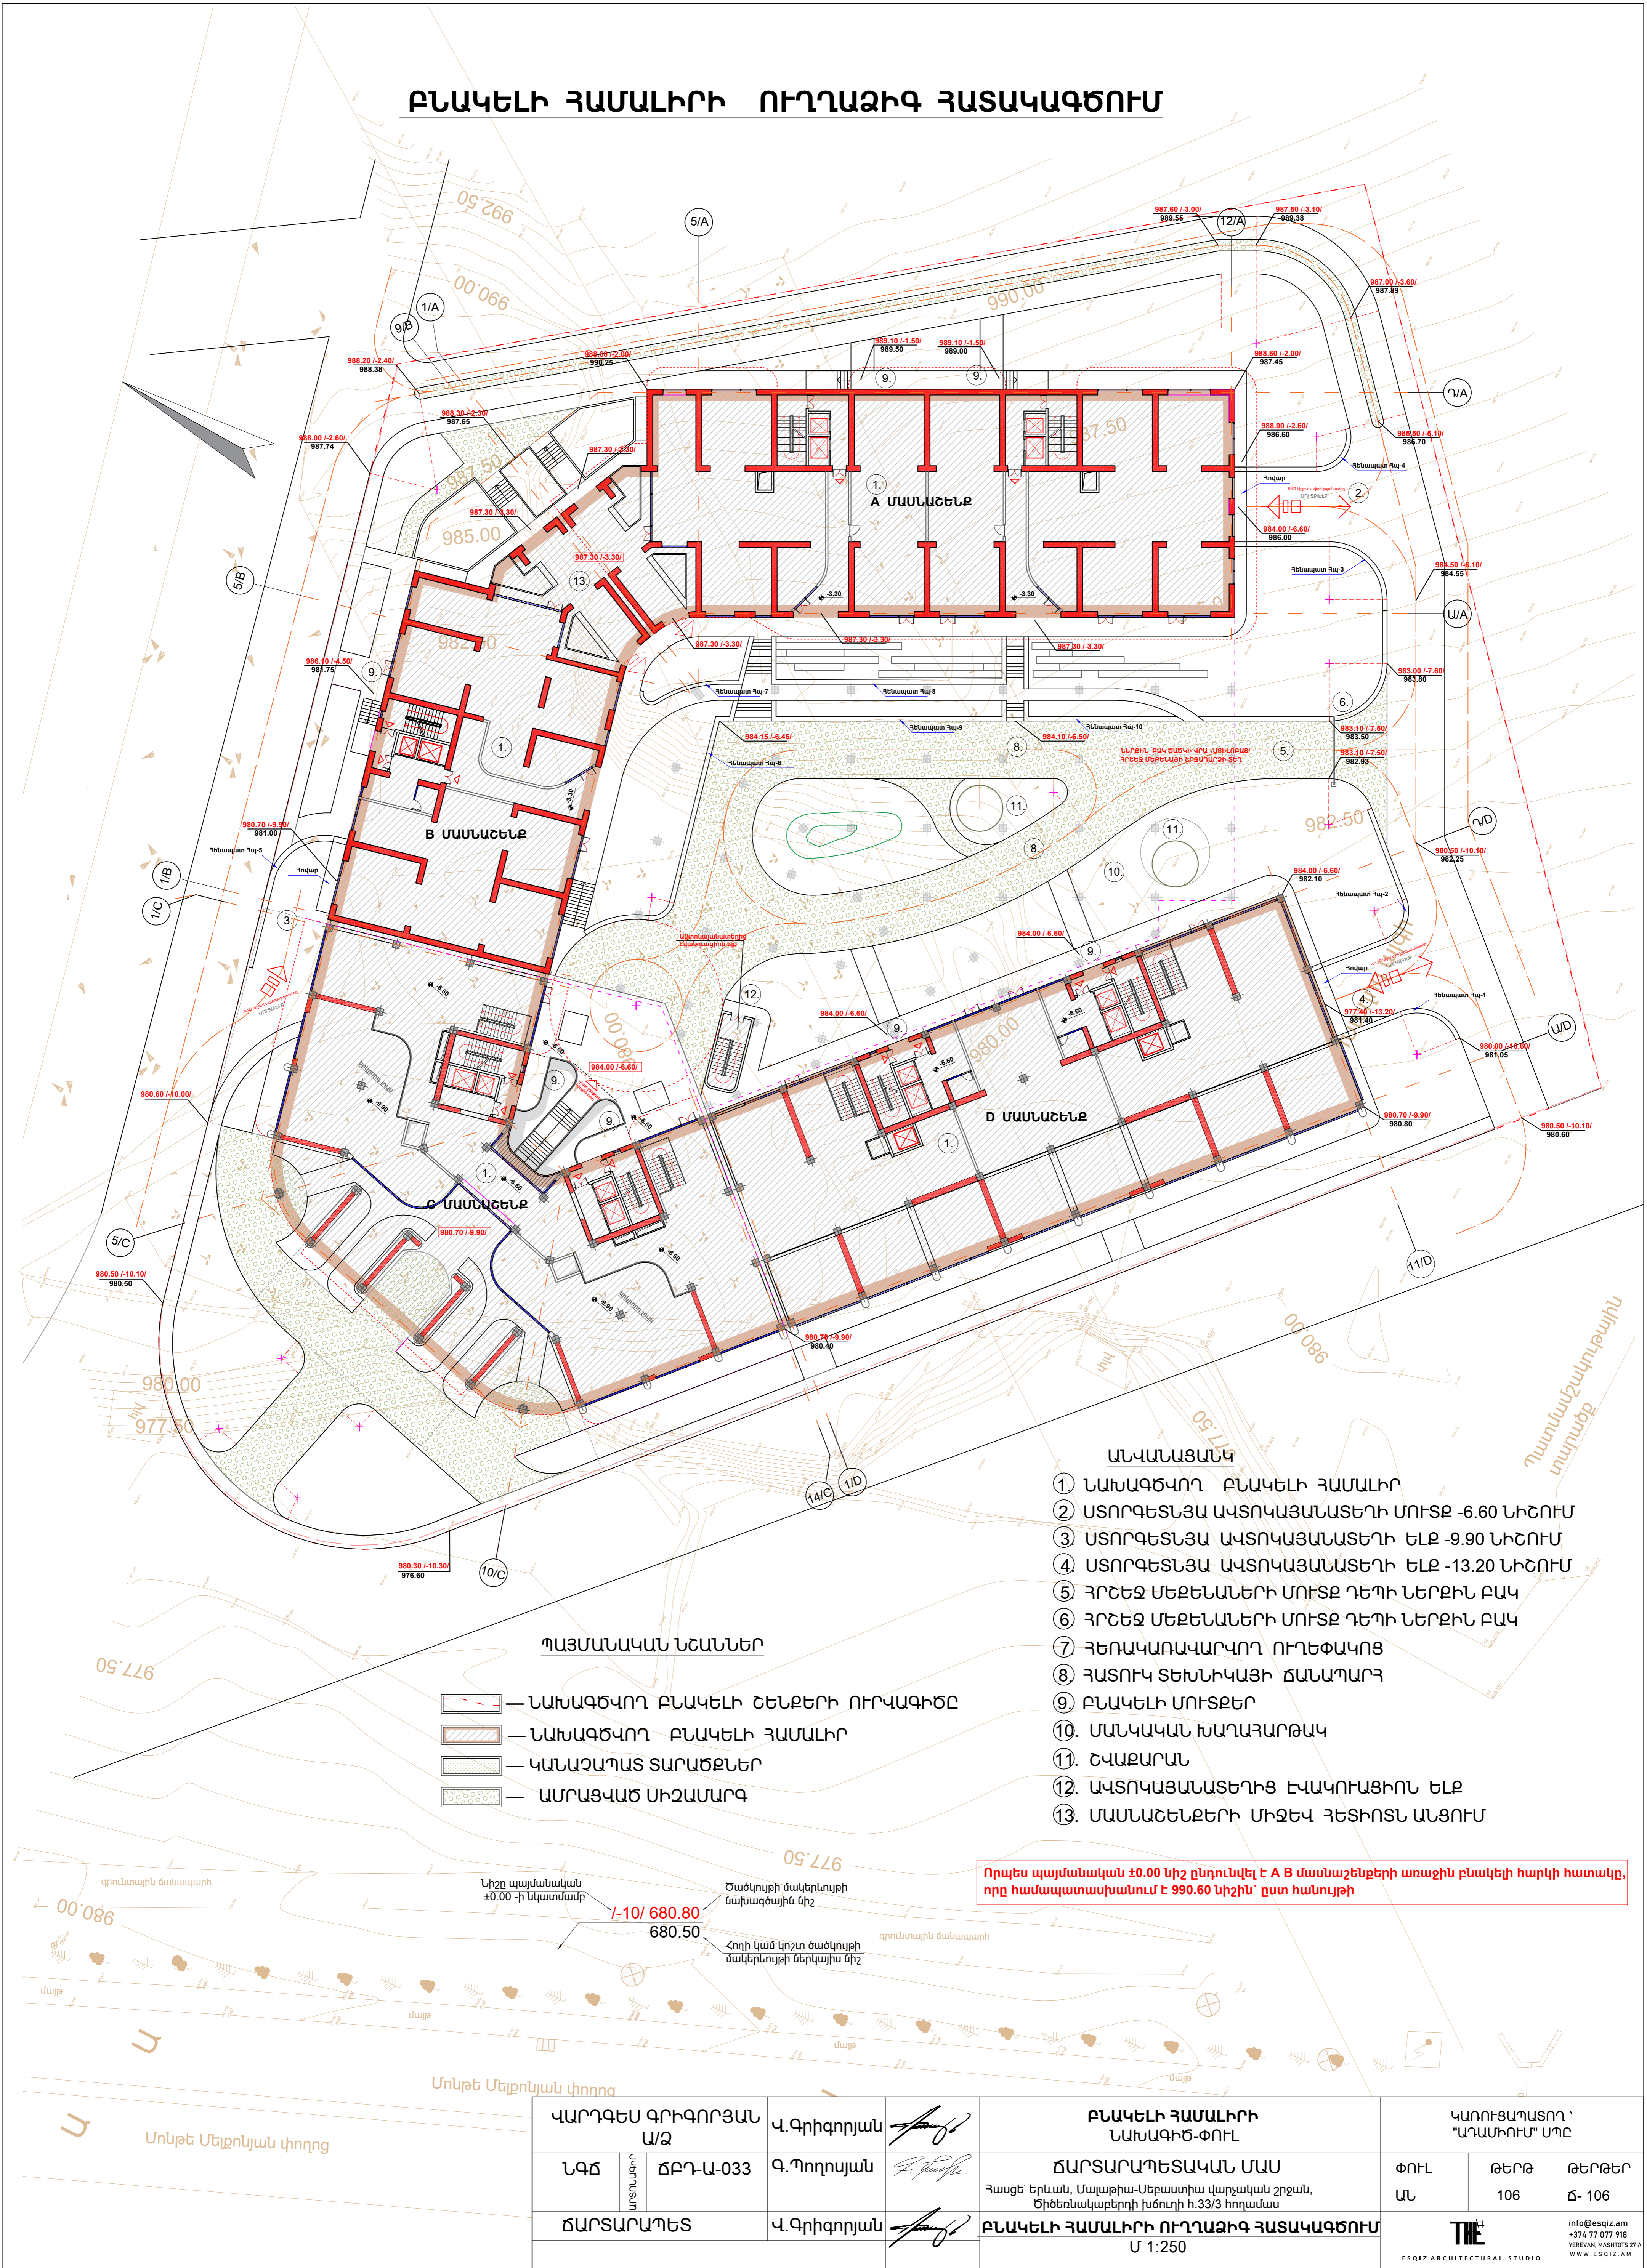

ՊԱՅՄԱՆԱԿԱՆ ՆՇԱՆՆԵՐ

- ԲՆԱԿԱԳՎՈՐ ԲՆԱԿԵԼԻ ՇԵՆՔԵՐԻ ՈՒՐԿԱԳԻԾ
- ԲՆԱԿԱԳՎՈՐ ԲՆԱԿԵԼԻ ՀԱՄԱԼԻՐ
- ԿԱՆԱԶԱԴԱՍ ՏԱՐԱԾՔԵՐ
- ԱՄՐԱՑԿԱԾ ՄԻՉԱՄԱՐԳ

ԱՆԿԱՆՑԱՆԿ

1. ԲՆԱԿԱԳՎՈՐ ԲՆԱԿԵԼԻ ՀԱՄԱԼԻՐ
2. ԱՏՈՐԳԵՏՆՅԱ ԱԿՏՈԿԱՅԱՆԱՏԵՐԻ ՍՈՒՏԵ -6.60 ՆԻՇՈՒՄ
3. ԱՏՈՐԳԵՏՆՅԱ ԱԿՏՈԿԱՅԱՆԱՏԵՐԻ ԵԼԵ -9.90 ՆԻՇՈՒՄ
4. ԱՏՈՐԳԵՏՆՅԱ ԱԿՏՈԿԱՅԱՆԱՏԵՐԻ ԵԼԵ -13.20 ՆԻՇՈՒՄ
5. ԳՐԵՑ ՄԵԶԵՆԱՆԵՐԻ ՍՈՒՏԵ ԴԵՊԻ ՆԵՐՔԻՆ ԲԱԿ
6. ԳՐԵՑ ՄԵԶԵՆԱՆԵՐԻ ՍՈՒՏԵ ԴԵՊԻ ՆԵՐՔԻՆ ԲԱԿ
7. ԳԵՌԱԿԱՌԱԿԱՐԿՈՐ ՈՒՐԵՓԱԿՈՑ
8. ՀԱՏՈՒԿ ՏԵՆԻՏԿԱՅԻ ՃԱՆԱԴԱՐԳ
9. ԲՆԱԿԵԼԻ ՍՈՒՏԵՐ
10. ՄԱՆԿԱԿԱՆ ԽԱՂԱԶԱՐԹԱԿ
11. ԾԿԱԶԱՐԱՆ
12. ԱԿՏՈԿԱՅԱՆԱՏԵՐԻՑ ԵԿԱԿՈՒՄՑԻՈՆ ԵԼԵ
13. ՄԱՍՆԱՇՆՔԵՐԻ ՄԻՋԵԿ ԳԵՏԻՈՏՆ ԱՆՑՈՒՄ

Որպես պայմանական ±0.00 նիշ ընդունվել է A B մասնաշենքերի առաջին բնակելի հարկի հատակը, որը համապատասխանում է 990.60 նիշին՝ ըստ հանույթի

ԿԱՐԳԵՍ ԳՐԻԳՈՐՅԱՆ Ա/Ձ		Վ. Գրիգորյան	 ԲՆԱԿԵԼԻ ՀԱՄԱԼԻՐԻ ՆԱԿԱԳԻԾ-ՓՈՒԼ	ԿԱՌՈՒՄԱՊԱՏՈՐ "ԱՂԱՍԻՈՒՄ" ՄԻԸ		
ՆԳՃ	ՃԲԴ-Ա-033	Գ. Պողոսյան		ՃԱՐՏԱՐԱՊԵՏԱԿԱՆ ՄԱՍ	ՓՈՒԼ	ԹԵՐԹ
ՃԱՐՏԱՐԱՊԵՏ		Վ. Գրիգորյան	Հասցե՝ Երևան, Մալաթիա-Սեբաստիա վարչական շրջան, Ծիծեռնակաբերդի հսճուղի հ.33/3 հողամաս	ԱՆ	106	Ճ- 106
			ԲՆԱԿԵԼԻ ՀԱՄԱԼԻՐԻ ՈՒՂԱՁԻԳ ՀԱՏԱԿԱԳԾՈՒՄ Մ 1:250	 info@esqiz.am +374 77 077 918 YEREVAN, HAYASTAN 21 WWW.ESQIZ.AM		