

ԳԾԱԳՐԵՐԻ ԱՆՎԱՆԱՑԱՆԿ

1.	ԲԱՑԱՏՐԱԳԻՐ, ՆԱԽԱԳԾԻ ԿԱԶՄԸ	
2.	ԳԼԽԱՎՈՐ ՀԱՏԱԿԱԳԻԾ - ՍԽԵՄԱ	Մ 1:2000
3.	ԳԼԽԱՎՈՐ ՀԱՏԱԿԱԳԻԾ	Մ 1:500
4.	ՀԱՏԱԿԱԳԻԾ -12.00 ՆԻՉՈՒՄ	Մ 1:250
5.	ՀԱՏԱԿԱԳԻԾ -9.00 ՆԻՉՈՒՄ	Մ 1:250
6.	ՀԱՏԱԿԱԳԻԾ -6.00 ՆԻՉՈՒՄ	Մ 1:250
7.	ՀԱՏԱԿԱԳԻԾ -3.00 ՆԻՉՈՒՄ	Մ 1:250
8.	ՀԱՍԱՐԱԿԱԿԱՆ ՀԱՐԿԻ ՀԱՏԱԿԱԳԻԾ 0.00 ՆԻՇՈՒՄ	Մ 1:250
9.	ՀԱՍԱՐԱԿԱԿԱՆ ՀԱՐԿԻ ՀԱՏԱԿԱԳԻԾ 5.40 ՆԻՇՈՒՄ	Մ 1:250
10.	ՀԱՍԱՐԱԿԱԿԱՆ ՀԱՐԿԻ ՀԱՏԱԿԱԳԻԾ 9.90 ՆԻՇՈՒՄ	Մ 1:250
11.	ՏԻՊԱՅԻՆ ՀԱՐԿԻ ՀԱՏԱԿԱԳԻԾ 13.50 ՆԻՇՈՒՄ	Մ 1:250
12.	ՏԻՊԱՅԻՆ ՀԱՐԿԻ ՀԱՏԱԿԱԳԻԾ 16.80-20.10 ՆԻՇՈՒՄ	Մ 1:250
13.	ՏԻՊԱՅԻՆ ՀԱՐԿԻ ՀԱՏԱԿԱԳԻԾ 23.40 ՆԻՇՈՒՄ	Մ 1:250
14.	ՏԻՊԱՅԻՆ ՀԱՐԿԻ ՀԱՏԱԿԱԳԻԾ 26.70 ՆԻՇՈՒՄ	Մ 1:250
15.	ՏԻՊԱՅԻՆ ՀԱՐԿԻ ՀԱՏԱԿԱԳԻԾ 30.00-33.30 ՆԻՇՈՒՄ	Մ 1:250
16.	ՏԻՊԱՅԻՆ ՀԱՐԿԻ ՀԱՏԱԿԱԳԻԾ 36.60-39.90 ՆԻՇՈՒՄ	Մ 1:250
17.	ՏԻՊԱՅԻՆ ՀԱՐԿԻ ՀԱՏԱԿԱԳԻԾ 43.20-56.40 ՆԻՇՈՒՄ	Մ 1:250
18.	ՀԱՐԿԻ ՀԱՏԱԿԱԳԻԾ 59.70 ՆԻՇՈՒՄ	Մ 1:250
19.	ՏԵԽՆԻԿԱԿԱՆ ՀԱՐՅԻ ՀԱՏԱԿԱԳԻԾ	Մ 1:250
20.	ՏԱՆԻԹԻ ՀԱՏԱԿԱԳԻԾ	Մ 1:250
21.	ՃԱԿԱՏ ԸՍՏ Ա-Թ ԱՌԱՆՑՔՆԵՐԻ	Մ 1:300
22.	ՃԱԿԱՏ ԸՍՏ 1-11 ԱՌԱՆՑՔՆԵՐԻ	Մ 1:300
23.	ՃԱԿԱՏ ԸՍՏ Թ-Ա ԱՌԱՆՑՔՆԵՐԻ	Մ 1:300
24.	ՃԱԿԱՏ ԸՍՏ 11-1 ԱՌԱՆՑՔՆԵՐԻ	Մ 1:300
25.	ԿՏՐՎԱԾՔ- ՍԽԵՄԱ Ա-Ա	Մ 1:300
26.	ԿՏՐՎԱԾՔ- ՍԽԵՄԱ Բ-Բ	Մ 1:300
27.	ՄԱԿՆԻՇԱՎՈՐՄԱՆ ՀԱՏԱԿԱԳԻԾ -12.00 ՆԻՇՈՒՄ	Մ 1:250
28.	ՄԱԿՆԻՇԱՎՈՐՄԱՆ ՀԱՏԱԿԱԳԻԾ -9.00 ՆԻՇՈՒՄ	Մ 1:250
29.	ՄԱԿՆԻՇԱՎՈՐՄԱՆ ՀԱՏԱԿԱԳԻԾ -6.00 ՆԻՇՈՒՄ	Մ 1:250
30.	ՄԱԿՆԻՇԱՎՈՐՄԱՆ ՀԱՏԱԿԱԳԻԾ -3.00 ՆԻՇՈՒՄ	Մ 1:250
31.	ԹԱՔՍՏՈՑԻ ՀԱՏԱԿԱԳԻԾ -3.00 ՆԻՇՈՒՄ	Մ 1:250
32.	ԿԱՅԱՎՈՐՄԱՆ ՀԱՏԱԿԱԳԻԾ 0.00 ՆԻՉՈՒՄ	Մ 1:250
33.	ԿԱՅԱՎՈՐՄԱՆ ՀԱՏԱԿԱԳԻԾ 5.40 ՆԻՉՈՒՄ	Մ 1:250
34.	ԿԱՅԱՎՈՐՄԱՆ ՀԱՏԱԿԱԳԻԾ 9.90 ՆԻՉՈՒՄ	Մ 1:250
35.	4-6-րդ ՏԻՊԱՅԻՆ ՀԱՐԿԵՐԻ ԿԱՅԱՎՈՐՄԱՆ ՀԱՏԱԿԱԳԻԾ	Մ 1:250
36.	7-17-րդ ՏԻՊԱՅԻՆ ՀԱՐԿԵՐԻ ԿԱՅԱՎՈՐՄԱՆ ՀԱՏԱԿԱԳԻԾ	Մ 1:250
37.	18-րդ ՀԱՐԿԻ ԿԱՅԱՎՈՐՄԱՆ ՀԱՏԱԿԱԳԻԾ	Մ 1:250
38.	ՇԻՆԿԱԶՄԱԿԵՐՊՄԱՆ ՆԱԽԱԳԻԾ	
39.	ՇԻՆԱՐԱՐՈՒԹՅԱՆ ՕՐԱՑՈՒՑԱՅԻՆ ԳՐԱՖԻԿ	



ԲԱՑԱՏՐԱԳԻՐ

ԴԻՏԱՐԿՎՈՂ ՏԱՐԱԾՔԻ ՏԵՂԱԴԻՐՔԸ

ԵՐԵՎԱՆ, Դավթաշեն վարչական շրջան, ՓԻՐՈՒՄՅԱՆՆԵՐԻ ՓՈՂՈՑ 7/6 հասցեում ներկայացված բազմաֆունկցիոնալ բազմաբնակարան շենքի կառուցապատող է հանդիսանում ՓԻՐՈՒՄՅԱՆ ՇԻՆ՝ ՍՊԸ ԱՇԽԱՏԱՆՔԱՅԻՆ ՆԱԽԱԳԻԾԸ ՄՇԱԿՎԱԾ Է ՀԱՄԱՁԱՅՆ N 01/18-07/1-Ս-696-230

Ճարտարապետահատակագծային առաջադրանքի տրված 20.03.2022թ-ին և ՀՀ-ում գործող նախագծայի և շինարարական նորմերի:

Բազմաֆունկցիոնալ բազմաբնակարան շենքը լուծված է 18 վերգետնյա լիարժեք հարկով, որից 3 հասարակական նշանակություն ունեն, իսկ 15 բնակելի նշանակություն, համաձայն ՃՀԱ-ի: Շենքն ունի 4 ստորգետնյա հարկով ավտոկայանատեղի ընդհանուր 191 ավտոկայանատեղով: Ստորգետնյա ավտոկայանատեղիների մուտքը նախատեսվում է փողոցի կողմից դեպի բակ անցնող հատվածից: Տանիքի անձրևաջրերի հեռացում կազմակերպված է:

Արտաքին երեսապատումը՝ տրավերտինե չիղկված քարատեսակով, և տուֆ քարով առաջին հարկում: Բնակելի շենքը համաձայն ՀՀ-ում գործող նորմատիվային պահանջների գտնվում է սահմանային հեռավորության վրա՝ հարակից շենքերից:

Աստիճանավանդակների դռները հակահրդեհային են և ինքնափակվող:


Հարևանությամբ առկա են 3 և 4 հարկանի տներ, անմիջապես կից է 3 հարկանի հասարակական շենք:

- հողամասի մակերես - 3649 մ²
- կառուցապատման մակերես - 1973 մ² /54%/
- կանաչապատման մակերես - 1193 մ² /32.6%/
- անջրանցիկ մակերես՝ 483 մ² /13.4%/
- բնակարանների քանակ - 265
- ավտոկայանատեղ - 191 /72.1%/
- շին.մակերես - 46884.4 մ²

Քաղաքացիական պաշտպանության ու արտակարգ իրավիճակների կանխարգելման միջոցառումների կազմակերպում

-3,00 նիշում առկա է երկակի նշանակությամբ ավտոկայանատեղ, որը անհրաժեշտության դեպքում կարող է ծառայել որպես պարգագույն թաքստոց 778 մարդու համար: Այս հարկում նախատեսված է մեկ սահմանափակ կորողությամբ մարդկանց և պատսպարանից օգտվողների համար: Ինչպես նաև նշված տարածքը ապահովված է օդափոխությամբ և վթարային լուսավորությամբ:

ՎԱՐԳԵՍ ԳՐԻԳՈՐՅԱՆ Ա/Ձ		Վ.Գրիգորյան		ԲԱՅԱՑՈՒԿՑԻՈՆԱԼ ՀԱՄԱԼԻՐԻ ԱՇԽԱՏԱՆՔԱՅԻՆ ՆԱԽԱԳԻԾ Ի ԼՈՒՄՆ ԵՎ Ի ՓՈՓՈՒՆՈՒԹՅՈՒՆ N 01/18-46982-700 համաձայնեցված նախագիծ	ԿԱՌՈՒՄՑԱՆ ՇԻՆ՝ ՍՊԸ		
ՆԳԾ	ՃԲԴ-Ա-033	Գ.Պողոսյան		ՃԱՐՏԱՐԱՊԵՏԱԿԱՆ ՄԱՍ	ՓՈՒԼ	ԹԵՐԹ	ԹԵՐԹԵՐ
ՆԳԿ	ԿԲԴ-Ա-024	Կ.Սկրոյցյան		Հասցե՝ Երևան, Դավթաշեն վարչական շրջան, Փիրույանների փողոց 7/6 հողամաս	ԱՆ	Ճ- 1	Ճ- 39
ՀԵՐԻՆԱԿ ԾԱՐՏԱՐԱՊԵՏ		Վ.Գրիգորյան		ԲԱՑԱՏՐԱԳԻՐ, ՆԱԽԱԳԾԻ ԿԱԶՄԸ			
				info@esqiz.am +374 77 077 918 YEREVAN, MASHOTS 27.4 WWW.ESQIZ.AM			

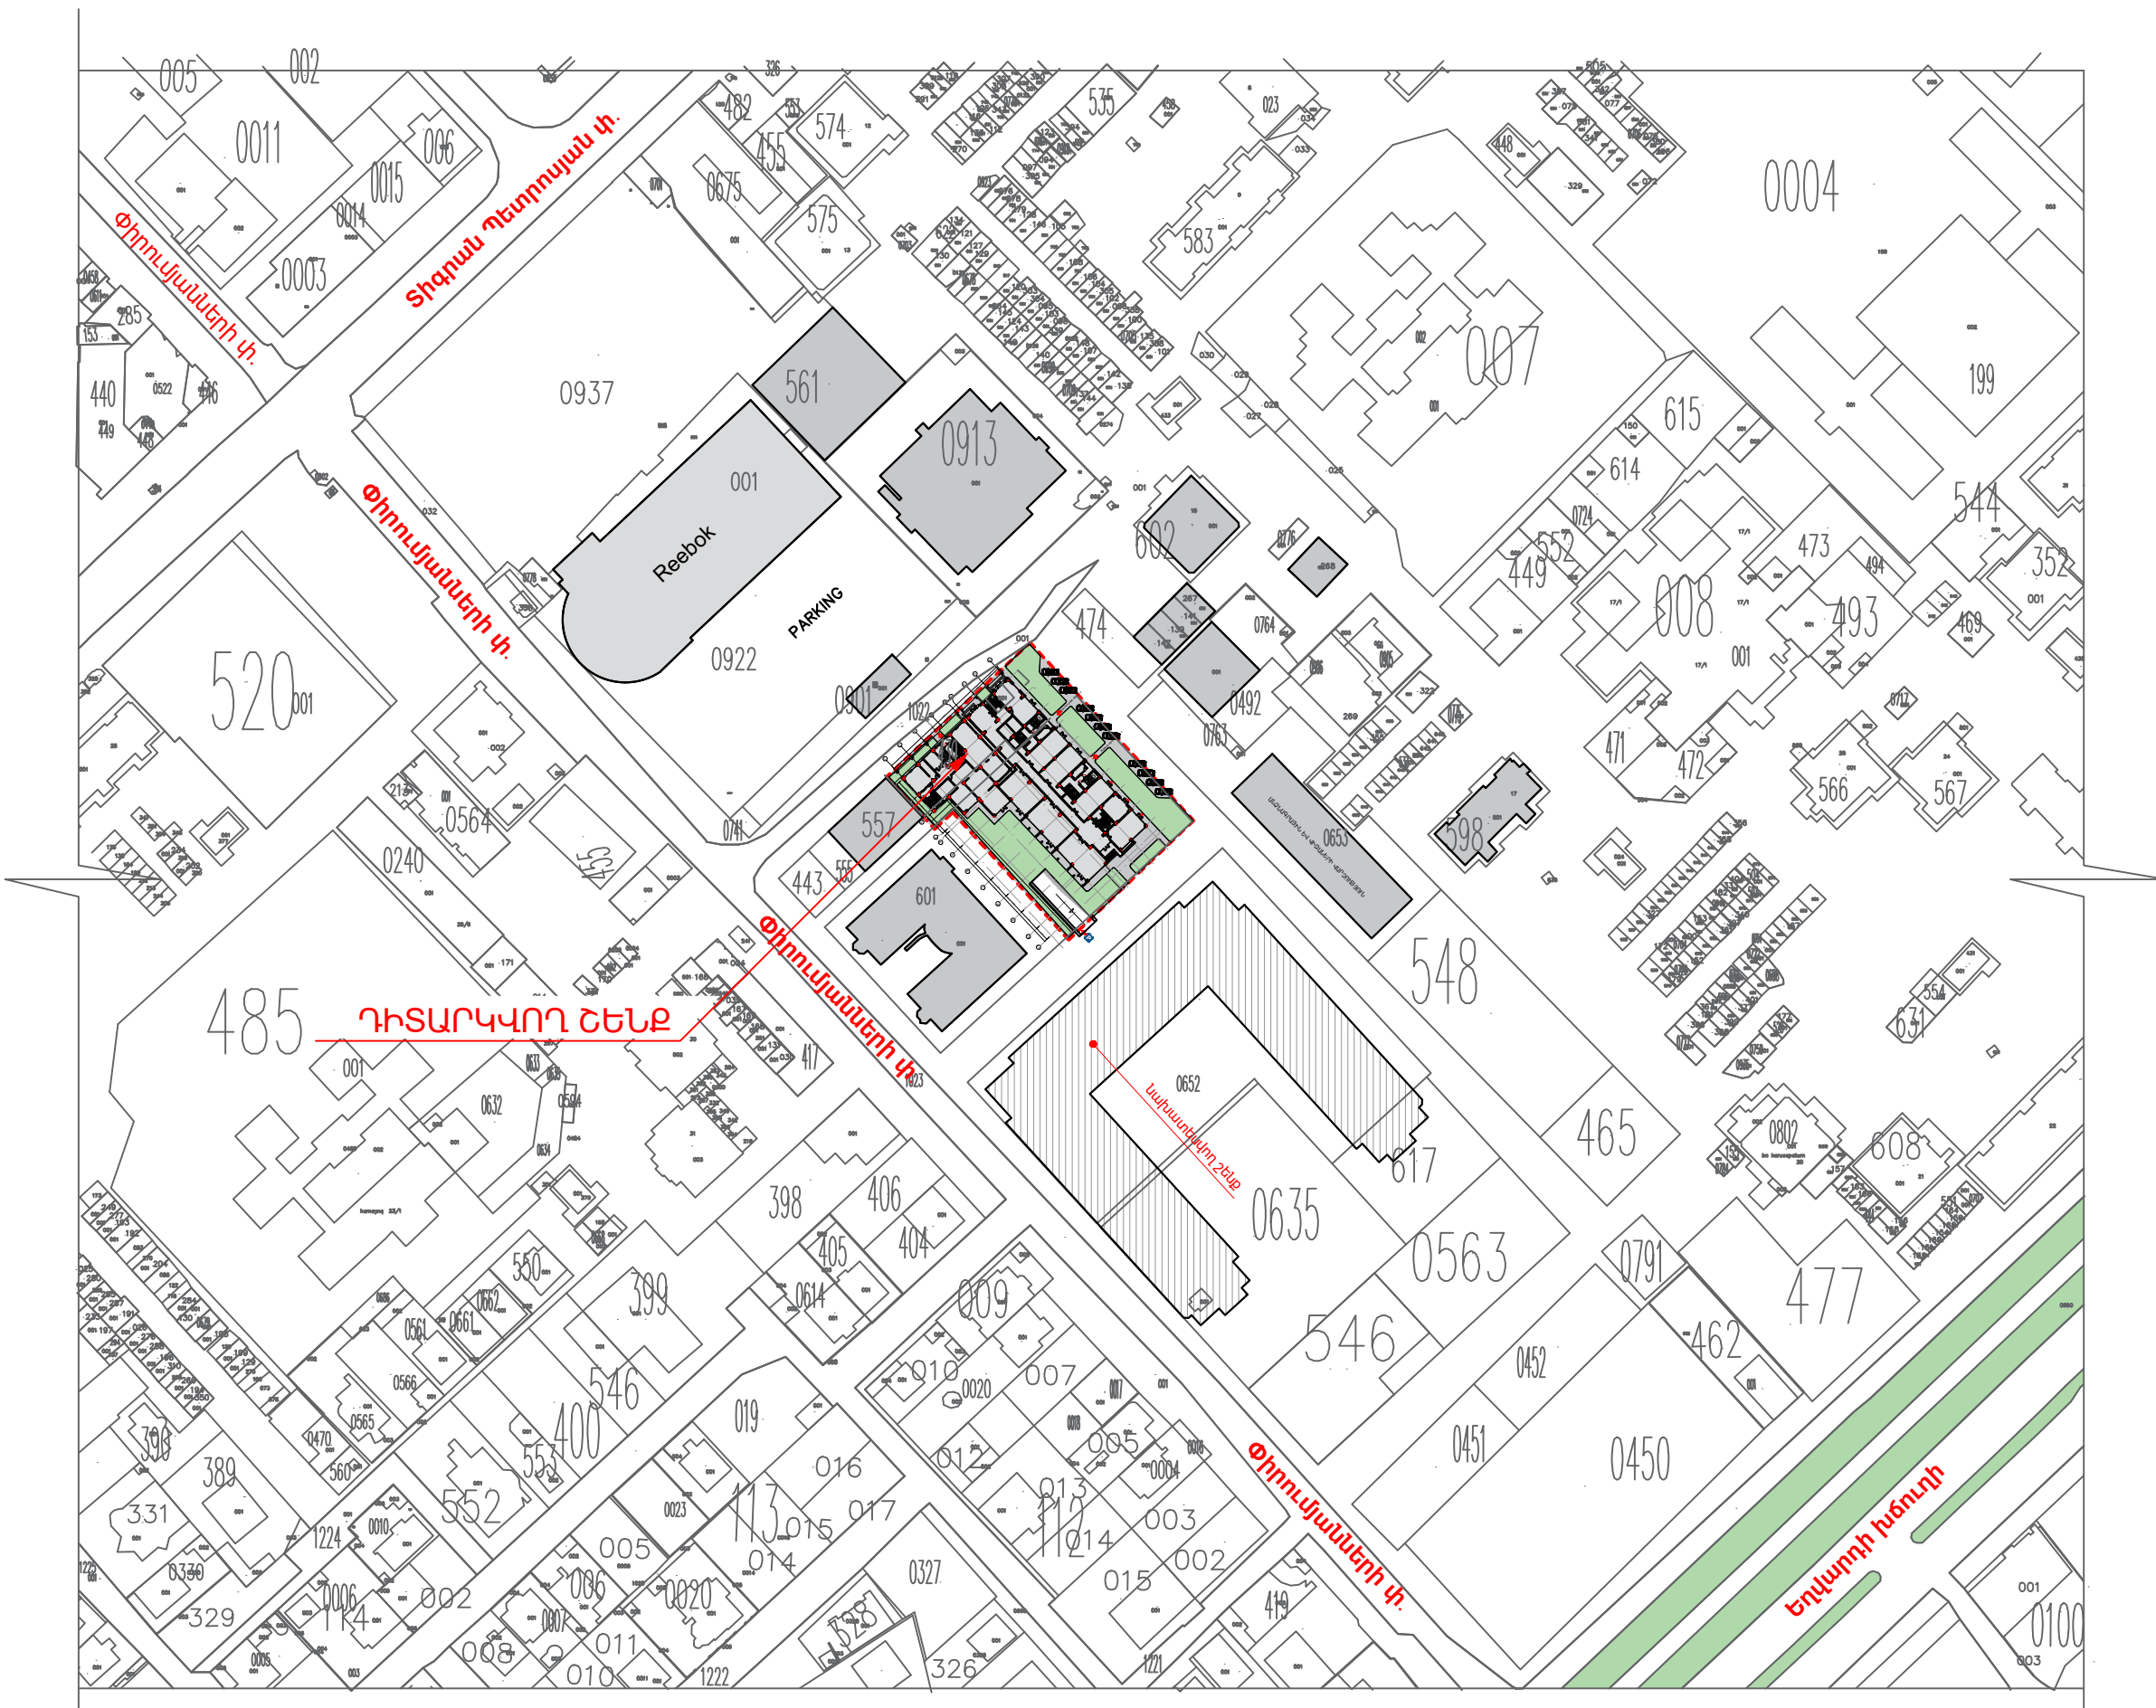

ՎԱՐՁԵՍ ԳՐԻԳՈՐՅԱՆ Ա/Ձ		Վ.Գրիգորյան	ԲԱԶՄԱՖՈՒԿԵԻՆԱԼ ՀԱՄԱԼԻԻ ԱՇԽԱՏԱՆԱՅԻՆ ԼԱՍԱԳԻՏ Ի ԼՈՒՐԱՆ ԵՎ Ի ՓՈՓՈՒՆՈՒԹՅՈՒՆ N 01/18-46982-700 համամայնեցված նախագիծ	ԿԱՌՈՒՑՄԱՊԱՏՈՂ "ՓԻՐՈՒՄՅԱՆ ՇԻՆ" ՍՊԸ		
ՆԳՃ	ՃԲԴ-Ա-033	Գ.Պողոսյան		ՓՈՒԼ	ԹԵՐԹ	ԹԵՐԹԵՐ
ՆԳԿ	ԿԲԴ-Ա-024	Կ.Սկրտչյան		ԱՆ	Ծ- 2	Ծ- 39
ՀԵՐԻՆԱԿ ԾԱՐՏԱՐԱՊԵՏ		Վ.Գրիգորյան	ԾԱՐՏԱՐԱՊԵՏԱԿԱԼ ՄԱՍ Հասցե՝ Երևան, Դավթաշեն վարչական շրջան, Փիրույանների փողոց 7/6 հողամաս			
			ԳԼԽԱԿՎՈՐ ՀԱՏԱԿԱԳԻՏ Ի 1:2000			
			info@essq12.am +374 77 077 918 YEREVAN, ARMENIA 00100 WWW.ESSO12.AM			

Reebok



ԳԼԽԱՎՈՐ ՀԱՏԱԿԱԳԻԾ
Մ 1:500

ՑՈՒՑԱՆԻՇՆԵՐ

հողամասի մակերես - 3649 մ²
կառուցապատման մակերես - 1973 մ² /54%/
կանաչապատման մակերես - 1193 մ² /32.6%/
անջրանցիկ մակերես - 483 մ² /13.4%/
բնակարանների քանակ - 265
ավտոկայանատեղ - 191 /72.1%!



Հ Ա Մ Ա Ձ Ա Յ Ն Ե Ց Վ Ա Օ Է
Ե Ր Ե Վ Ա Ն Ի Ք Ա Ղ Ա Ք Ա Պ Ե Տ

ՏԻԳՐԱՆ ԱՎԻՆՅԱՆ

Հրշեջ մեքենա

ՎԱՐՂԵՍ ԳՐԻԳՈՐՅԱՆ Ա/Ձ		Վ. Գրիգորյան	 ՔԱՅԱՏՈՐԿՎԵՐՈՒՄ ՀԱՄԱԿՐԻ ԱՇԽԱՏԱԶՄՅՈՒՆ ԼԱՆԱԳԻԾ Ի ԼՈՒՐՄՆ ԵՎ Ի ՓՈՒՈՒՄՈՒԹՅՈՒՆ N 01/18-46982-700 համաձայնեցված և արձագանքի	ՎԱՌՈՒՑԱՊԱՏՐՈՂ "ՓՈՒՐԻՄՅԱՆ ՇԻՆ" ՄՂԸ		
ՆԳՃ	ՃԲԴ-Ա-033	Գ. Պողոսյան		ՓՈՒԼ	ԹԵՐԹ	ԹԵՐԹԵՐ
ՆԳԿ	ԿԲԴ-Ա-024	Կ. Մկրտչյան	ԱՆ	Ծ- 3	Ծ- 39	
ՀԵՂԻՆԱԿ ԾԱՐՏԱՐԱՊԵՏ		Վ. Գրիգորյան	 info@esqz.am +374 77 077 918 YEREVAN, MASHTOTS 27A WWW.ESQZ.AM			
			ԳԼԽԱՎՈՐ ՀԱՏԱԿԱԳԻԾ Մ 1:500			

ՀԱՏԱԿԱԳԻԾ -12.00 ՆԻՇՈՒՄ



ՎԱՌՐԵՍ ԳՐԻԳՈՐԱՆ Ա/Ձ		ՀԱՏԱԿՈՒՄ ԿՐԻՍՏՈՍ ԳՐԻԳՈՐԱՆ		ՎԱՌՐԵՍՄԱՏՐՈՐ՝ "ՓՐԻՄՍԵՆ ՀՐԿ" ՍՊԸ	
ՆԳՃ	ՃԲՐ-Ա-033	Գ. ԴՊՐՈՒՅԱՆ	Բ. ԼՐԻՄՍՍՆԻՍ՝ ԵՎԻ ՓՐԻՄՈՒԹՅՈՒՆ	ՓՈՒԼ	ԹԵՐԹ
ՆԿԿ	ԿԲՐ-Ա-024	Կ. ՍԱՊՐՈՅԱՆ	N 0176-0982-700 Խանութային կառուցվածք	ՍԼ	Ծ- 4
ՀԵՂԻՆԿ ԾԱՐՏԱՐԱՐՈՒՄ		Վ. ԳՐԻԳՈՐԱՆ	ԾԱՐՏԱՐԱՐԵՏԱԿԱԼ ՄԱՍ Հասցե՝ Երևան, Դավիթբեկյան վարչական շրջան, Փիղոկյանների կողմից 7/6 հողամաս		Ծ- 39
			ՀԱՏԱԿԱԳԻԾ -12.00 ՆԻՇՈՒՄ Մ 1:250		info@esqz.am +374 77 077918 www.esqz.am
					TE ESQZ ARCHITECTURAL STUDIO

ՀԱՏԱԿԱԳԻԾ -9.00 ՆԻՇՈՒՄ




ՎԱՐՈՒԹԵՆ ԳՐԻԳՈՐԱՆԱԼ Ա/Ձ ՆԳՑ ՆԳԿ ԲԵՂԻՆԿ ԾԱՐՏԱՐԱՐՈՒՄԵՍ	ՎԱՐՈՒԹԵՆ ԳՐԻԳՈՐԱՆԱԼ ՔՐԻՍՏՈՍ ԳԻՐԿՈՒԹՅՈՒՆ N 0176-0982-700 ԽճճԱՍԵՆՅԱՆ ՆԱԿԱԳԻԾ	ԱՐԽԻՏԵԿՏՈՒՐԱԿԱՆ ԱՍՏՈՒՅՏՈՒՄ ԾԱՐՏԱՐԱՐՆԵՍԱԿԱԼ ՄԱՍ Բազմաբնակարան կառուցման շրջան, Փիղոկյանների կողմից 7/6 հողամաս	ՎԱՐՈՒԹԵՆ ԳՐԻԳՈՐԱՆԱԼ ՓՈՒԼ ՍՆ	ԹԵՐԹ Ծ- 5	ԹԵՐԹԵՐ Ծ- 39 info@edig.am +374 77 077918 VEREVAN MAKSIMOV ST. YEREVAN, ARMENIA 00100
Վ. Գրիգորյան Գ. Պողոսյան Վ. Սևոբյան Վ. Գրիգորյան	ՀԱՏԱԿԱԳԻԾ -9.00 ՆԻՇՈՒՄ Ս 1:250		EIGIA ARCHITECTURAL STUDIO		

ՀԱՏԱԿԱԳԻԾ -6.00 ՆԻՇՈՒՄ



ԿԱՌՄԱՆԱԳՐԱՆՈՒՄ "ՓՈՒՐԽԱՅԱՆ ՇՐՆ" ՍՊԸ		ԿԱՏԱՆՈՒՄ ԹԵՐԹ		ԹԵՐԹԵՐ Ծ- 39	
ԲԱՏԱՆՈՒՄ-ՎԵՐՈՒՄ Ի. ԼՐԻՄՍՍ ԸՆԴ. ՓՈՒՐԽՈՒԹՅՈՒՆ N 0176-0992-700 Խանութային կառուցվածք		ԾՆԱՐՏԱՐԱՆԵՏԱԿԱԼ ՄԱՍ Բազմբնակարանային կառուցվածքի Փորձարկմանը կից 7/6 հորանոց		ՀԱՏԱԿԱԳՐԻԾ -6.00 ՆԻՇՈՒՄ Մ 1:250	
Կ. Գրիգորյան		Գ. Պողոսյան		Կ. Սարգսյան	
Կ. Գրիգորյան		Կ. Գրիգորյան		Կ. Գրիգորյան	
ԿԱՌՈՒԹՅԱՆ ԳՐԻԳՈՐՅԱՆ Ս/Ձ		ԾԲՐ-Ա-033		ԿԲՐ-Ա-024	
ՆԳՃ ՆԿԿ		ԲԵՂԻՆԿ ԾՆԱՐՏԱՐԱՆԻՇ		ՍՏ	

ՀԱՏԱԿԱԳԻԾ -3.00 ՆԻՇՈՒՄ

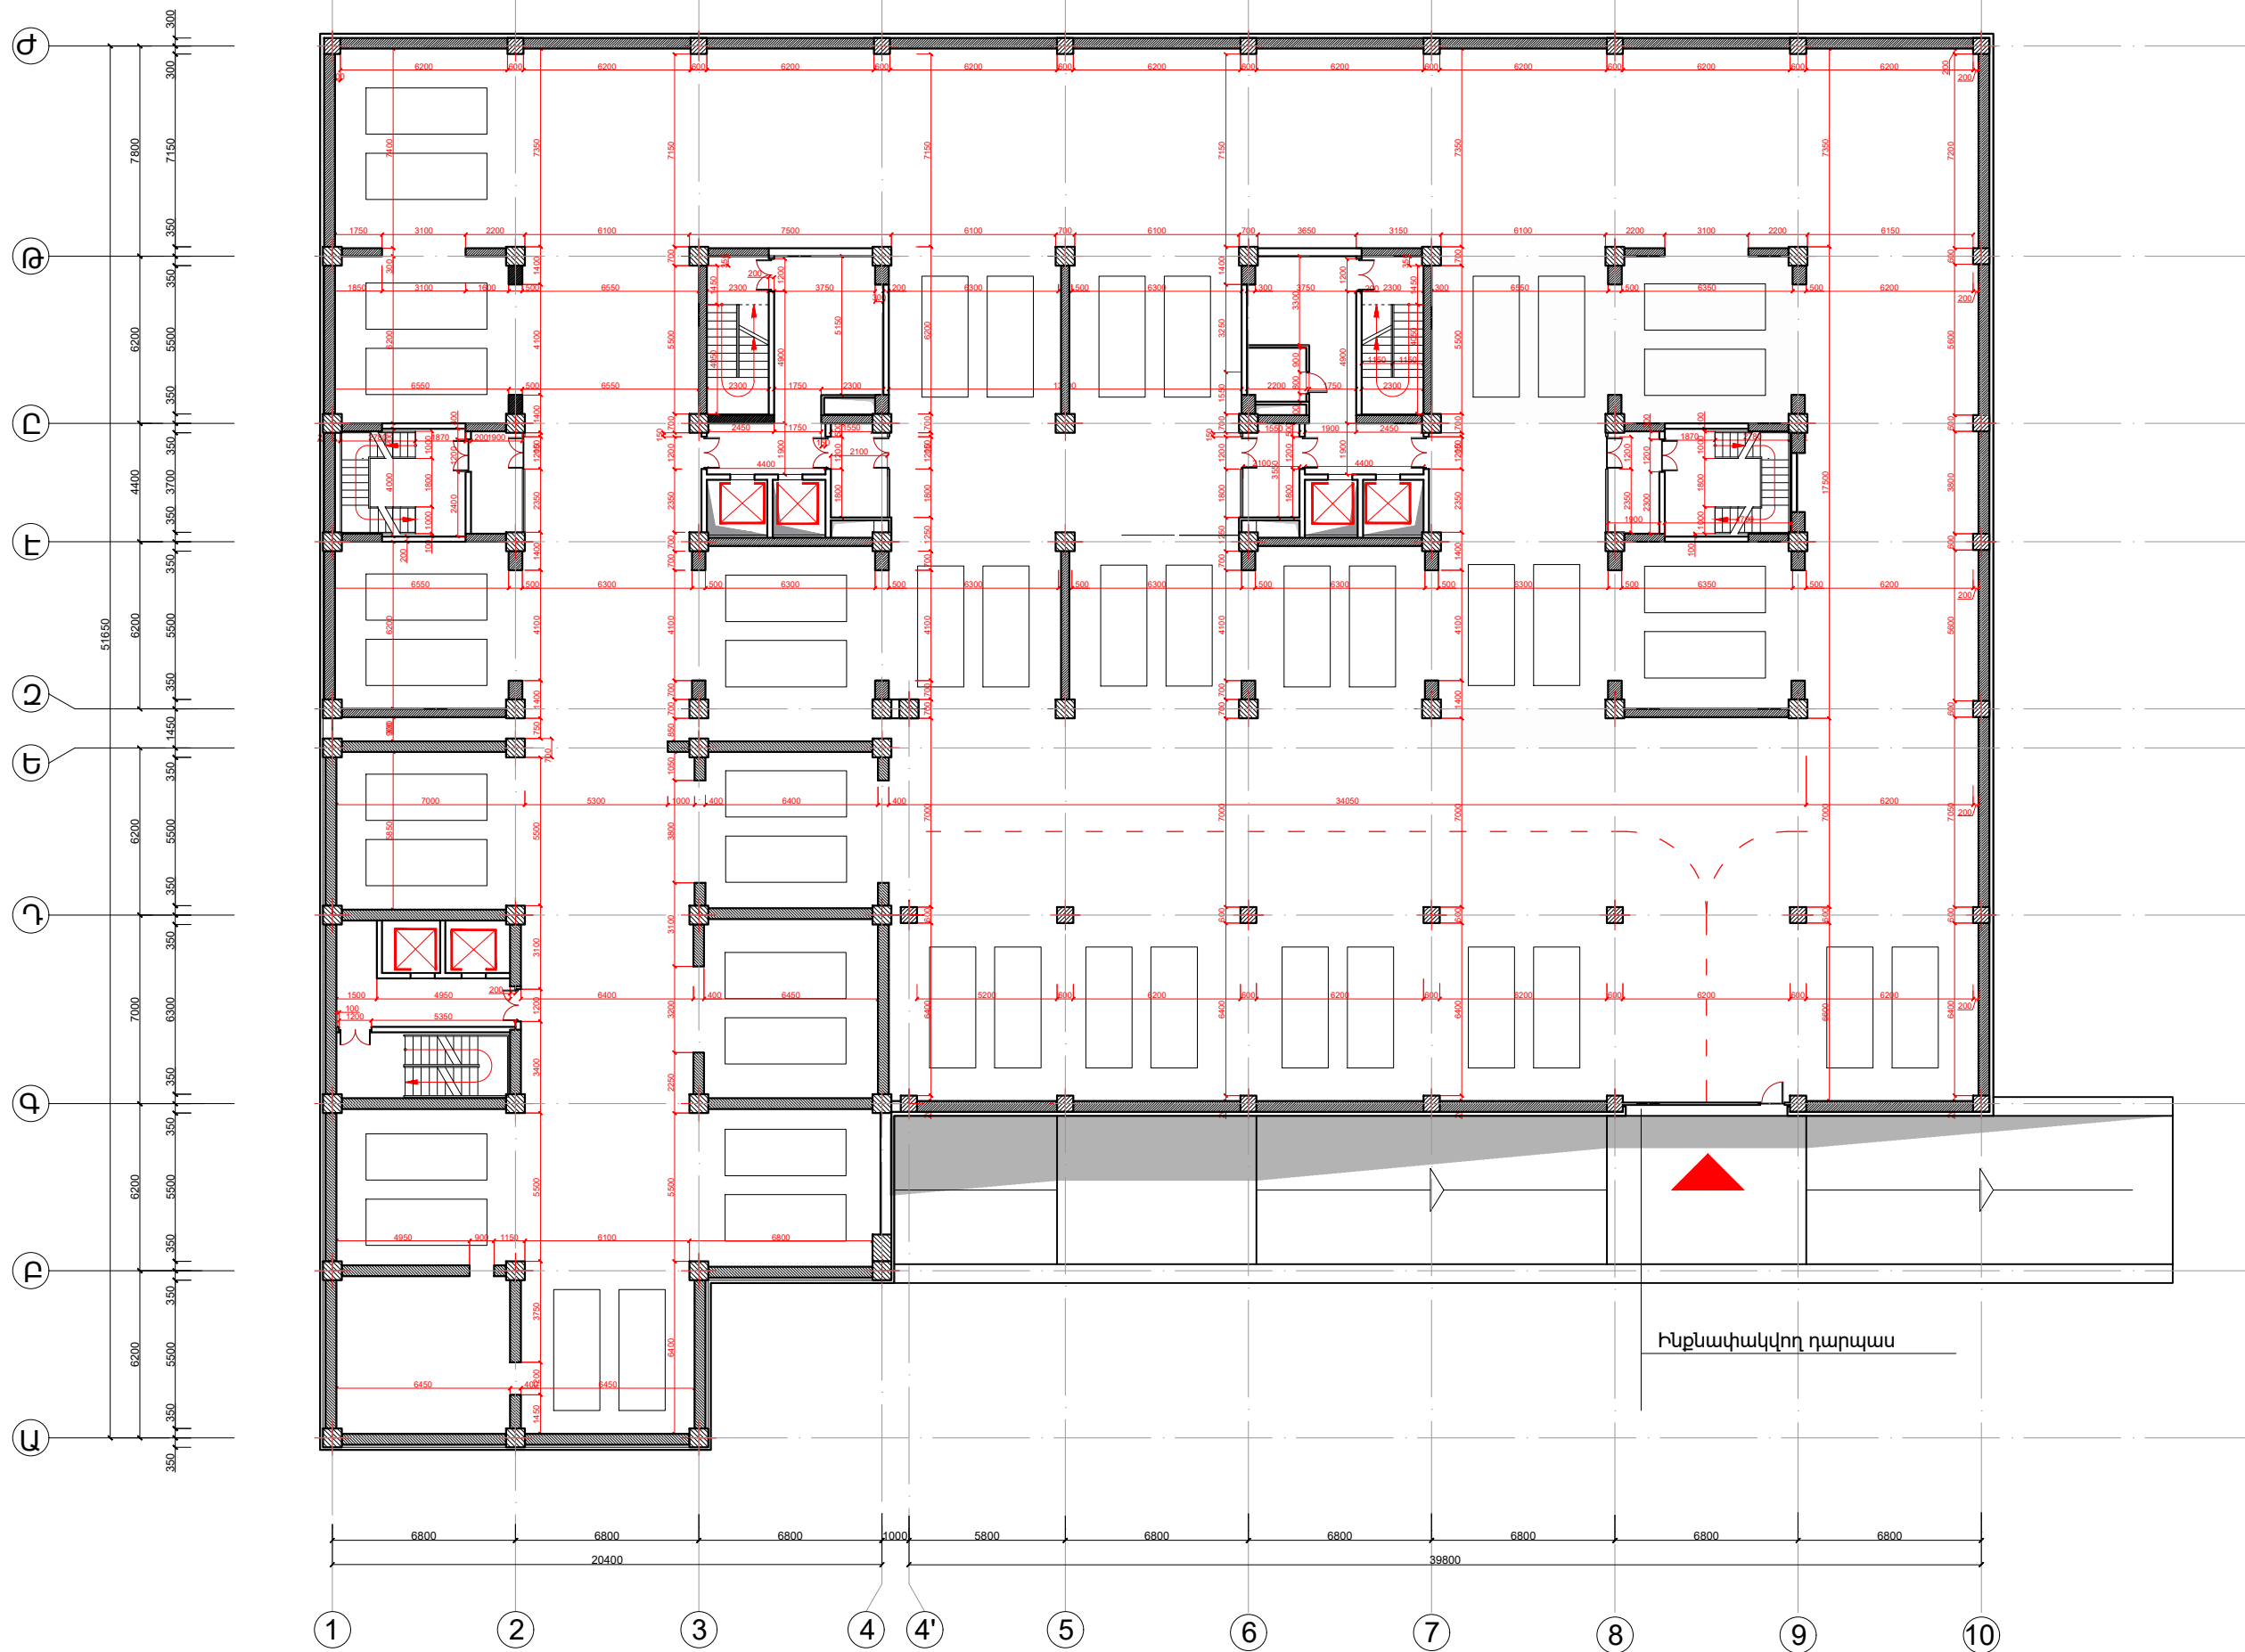

ՎԱՐՈՒԹԵՆ ԳՐԻԳՈՐՅԱՆ Ս/Զ		ՀԱՏԱԿԱԳԻՇ-ՎԵՐՄԱՆ ԳԱՄԱՐԻ ԱՇԽԱՏԱՆԱԵՄԻ ՆԱԽԱԳԻՇ Ի.ԼՒՐԻՍՍ ԵՎ Գ.ՓԻՆՏՈՒՅԵՐԻ N 0176-0982-700 Խանութային կառուցվածք		ՎԱՐՈՒԹՅԱՆ ՓՈՒԼ	ԹԵՐԹ ՍՆ	ԹԵՐԹ Ծ- 7	ԹԵՐԹԻՐ Ծ- 39
ՆԳՃ	ՃԲՐ-Վ-033	Գ. ԴՊՐՈՒՅԱՆ	ԸՆԴՈՒՄՆԵՏԱԿԱԼ ՄԱՍ Հասցե՝ Երևան, Դավիթբեյկյան փողոց, 7/6 հողամաս Փոստային փոստակ 00100	ՖՅՈՒՆԿՆԵՐԻ ՍԿԿ	ՍԿԿ	ՍԿԿ	ՍԿԿ
ՀԵՂԻՆԱԿ ԸՆԴՈՒՄՆԵՏ	ՍՏ	Վ. ԳՐԻԳՈՐՅԱՆ	ՀԱՏԱԿԱԳԻՇ -3.00 ՆԻՇՈՒՄ Մ 1:250	ՏԵ		info@te.am +374 77 077918 VEREVAN, MASIS 7/6 ՓՈՒԼ ԵՎ ՓՈՒԼ	

ՀԱՍԱՐԱԿԱԿԱՆ ՀԱՐԿԻ ՀԱՏԱԿԱԳԻԾ 0.00 ՆԻՇՈՒՄ



<p>ՎԱՌՐԵՍ ԳՐԻԳՐՈՐԱՆ</p> <p>ՆԳՃ</p> <p>ՆԳԿ</p> <p>ԲԵՂԻՆԿ ԾԱՐՏԱՐԱՐԻՇ</p>		<p>Վ. Գրիգորյան</p> <p>Գ. Դրոբյան</p> <p>Կ. Սարգսյան</p> <p>Վ. Գրիգորյան</p>	<p>ՍԵՐՈՒՄԱՆ ԳՐԱՎՈՐՈՒՄ</p> <p>ՍԵՐՈՒՄ</p> <p>ՍԵՐՈՒՄ</p> <p>ՍԵՐՈՒՄ</p>	<p>ՎԱՌՐԵՍԱՐԱՆՈՒՄ</p> <p>ՓՈՒԼ</p> <p>ՍԵՐՈՒՄ</p> <p>ՍԵՐՈՒՄ</p>	<p>ՍԵՐՈՒՄ</p> <p>ՍԵՐՈՒՄ</p> <p>ՍԵՐՈՒՄ</p> <p>ՍԵՐՈՒՄ</p>	<p>ՍԵՐՈՒՄ</p> <p>ՍԵՐՈՒՄ</p> <p>ՍԵՐՈՒՄ</p> <p>ՍԵՐՈՒՄ</p>	<p>ՍԵՐՈՒՄ</p> <p>ՍԵՐՈՒՄ</p> <p>ՍԵՐՈՒՄ</p> <p>ՍԵՐՈՒՄ</p>
<p>ՀԱՍՏԱՏՈՒՄ ԿՈՄՍՊՈՒԾԱԿԱՆ ՀԱՄԱՐԻ ԿՈՄՍՊՈՒԾՈՒՄ</p> <p>Ի. ԼՈՒՐՍՍ ԸՎԻ ՓՈՒԽՈՒԹՅՈՒՆ</p> <p>N 0176-0982-700 Խառանգման նախագիծ</p>		<p>ԾԱՐՏԱՐԱՐԵՏԱԿԱՆ ՄԱՍ</p> <p>Հասցե՝ Երևան, Դավիթբեյկյան փողոց, Փիտոյանների կողմից 7/6 հողամաս</p>		<p>ՀԱՍՏԱՏՈՒՄ ԿՈՄՍՊՈՒԾԱԿԱՆ ՀԱՐԿԻ ՀԱՏԱԿԱԳԻԾ</p> <p>0.00 ՆԻՇՈՒՄ Ս 1:250</p>		<p>ՎԵՐՈՒՄ</p> <p>ՎԵՐՈՒՄ</p> <p>ՎԵՐՈՒՄ</p> <p>ՎԵՐՈՒՄ</p>	

ՀԱՍԱՐԱԿԱԿԱՆ ՀԱՐԿԻ ՀԱՏԱԿԱԳԻԾ 5.40 ՆԻՇՈՒՄ




ԿԱՌՄԱՆԱՏՐՈՒ «ՓՐՈՒՄՍԱՆ ՇՐՆ» ՍՊԸ		ԲԱՆԱՌՈՒ-ԿԵՐԱՆԱԿԱՆ ՀԱՄԱՐԻ ԱՆՍՏԱՆԱՅԻՆ ԱՆՍՏԻԾ P.LIMITED ՇՐՆ ՓՐՈՒՄՍԱՆ ՍՊԸ N 0176-0982-700 Խանութային կառուցվածք	
ՍԳԸ	ՍԳԿ	ՓՈՒԼ	ԹԵՐԹ
ՍԳԿ	ՍԳԿ	ՍՆ	Ծ- 39
ԿԱՌՄԱՆԱՏՐՈՒ ՍԳԸ ՍԳԿ		ԲԱՆԱՌՈՒ-ԿԵՐԱՆԱԿԱՆ ՀԱՄԱՐԻ ԱՆՍՏԱՆԱՅԻՆ ԱՆՍՏԻԾ ՃԱՐՏԱՐԱՊԵՏԱԿԱՆ ՄԱՍ Հայտնի էրևան, Դավթաշեն վարչական շրջան, Փրոմբյանկայի կողմից 7/6 հողամաս	
ԲԵՂԻՆԿ ԾԱՐՏԱՐԱՊԵՏ		ՀԱՍԱՐԱԿԱԿԱՆ ՀԱՐԿԻ ՀԱՏԱԿԱԳԻԾ 5.40 ՆԻՇՈՒՄ 1:250	
Կ. Գրիգորյան		Ս. Գրիգորյան	
Գ. Դուրդյան		Կ. Սարգսյան	
Կ. Գրիգորյան		Կ. Գրիգորյան	

ՀԱՍԱՐԱԿԱԿԱՆ ՀԱՐԿԻ ՀԱՏԱԿԱԳԻԾ 9.90 ՆԻՇՈՒՄ




ԿԱՌԱՅՈՒՄՈՒՄՆԵՐԻ «ՓՈՒՐՄԱՆ ՇՐՆ» ՍՊԸ		ԿԱՍԱՌՈՒՄՈՒՄՆԵՐԻ ԱՍՏԱՆԱԵՍԻՐ ԱՆՍԿԻԾ Ի.ԼՐՈՒՍՍ ԸՎԻ ՓՈՒՐՄՈՒՅԻՐՈՒՄ N 0176-49962-700 Խառանգված նախագիծ	
ՆԳՃ	ՃԲԴ-Ա-033	ՓՈՒԼ	ԹԵՐԹ
ՆԳԿ	ԿԲԴ-Ա-024	ՍՆ	Ծ- 10
ԲԵՂԻՆԿ ԸՆԴՐՈՒՄՈՒՄՆԵՐ	Կ. ԳՐԻԿՈՒՅԱՆ	ՍՆ	Ծ- 39
	Գ. ԴՊՈՒՅԱՆ		info@esqa.am +374 77 077918 ՎԵՐԱԿԱՆՈՒՄ 77A ՓՈՒՐՄՈՒՄ 77A
	Կ. ՍԱԼՈՒՅԱՆ		ESQA ARCHITECTURAL STUDIO
	Կ. ԳՐԻԿՈՒՅԱՆ		ԸՆԴՐՈՒՄՆԵՍԱԿԱՆ ՄԱՍ Հասցե՝ Երևան, Դավիթբեկ վարչական շրջան, Փիրուսյանների կողմից 7/6 հողամաս
			ՀԱՍՏԱԿԱԿԱՆ ՀԱՐԿԻ ՀԱՏԱԿԱԳԻԾ 9.90 ՆԻՇՈՒՄ Մ 1:250

ՏԻՊԱՅԻՆ ՀԱՐԿԻ ՀԱՏԱԿԱԳԻԾ 13.50 ՆԻՇՈՒՄ

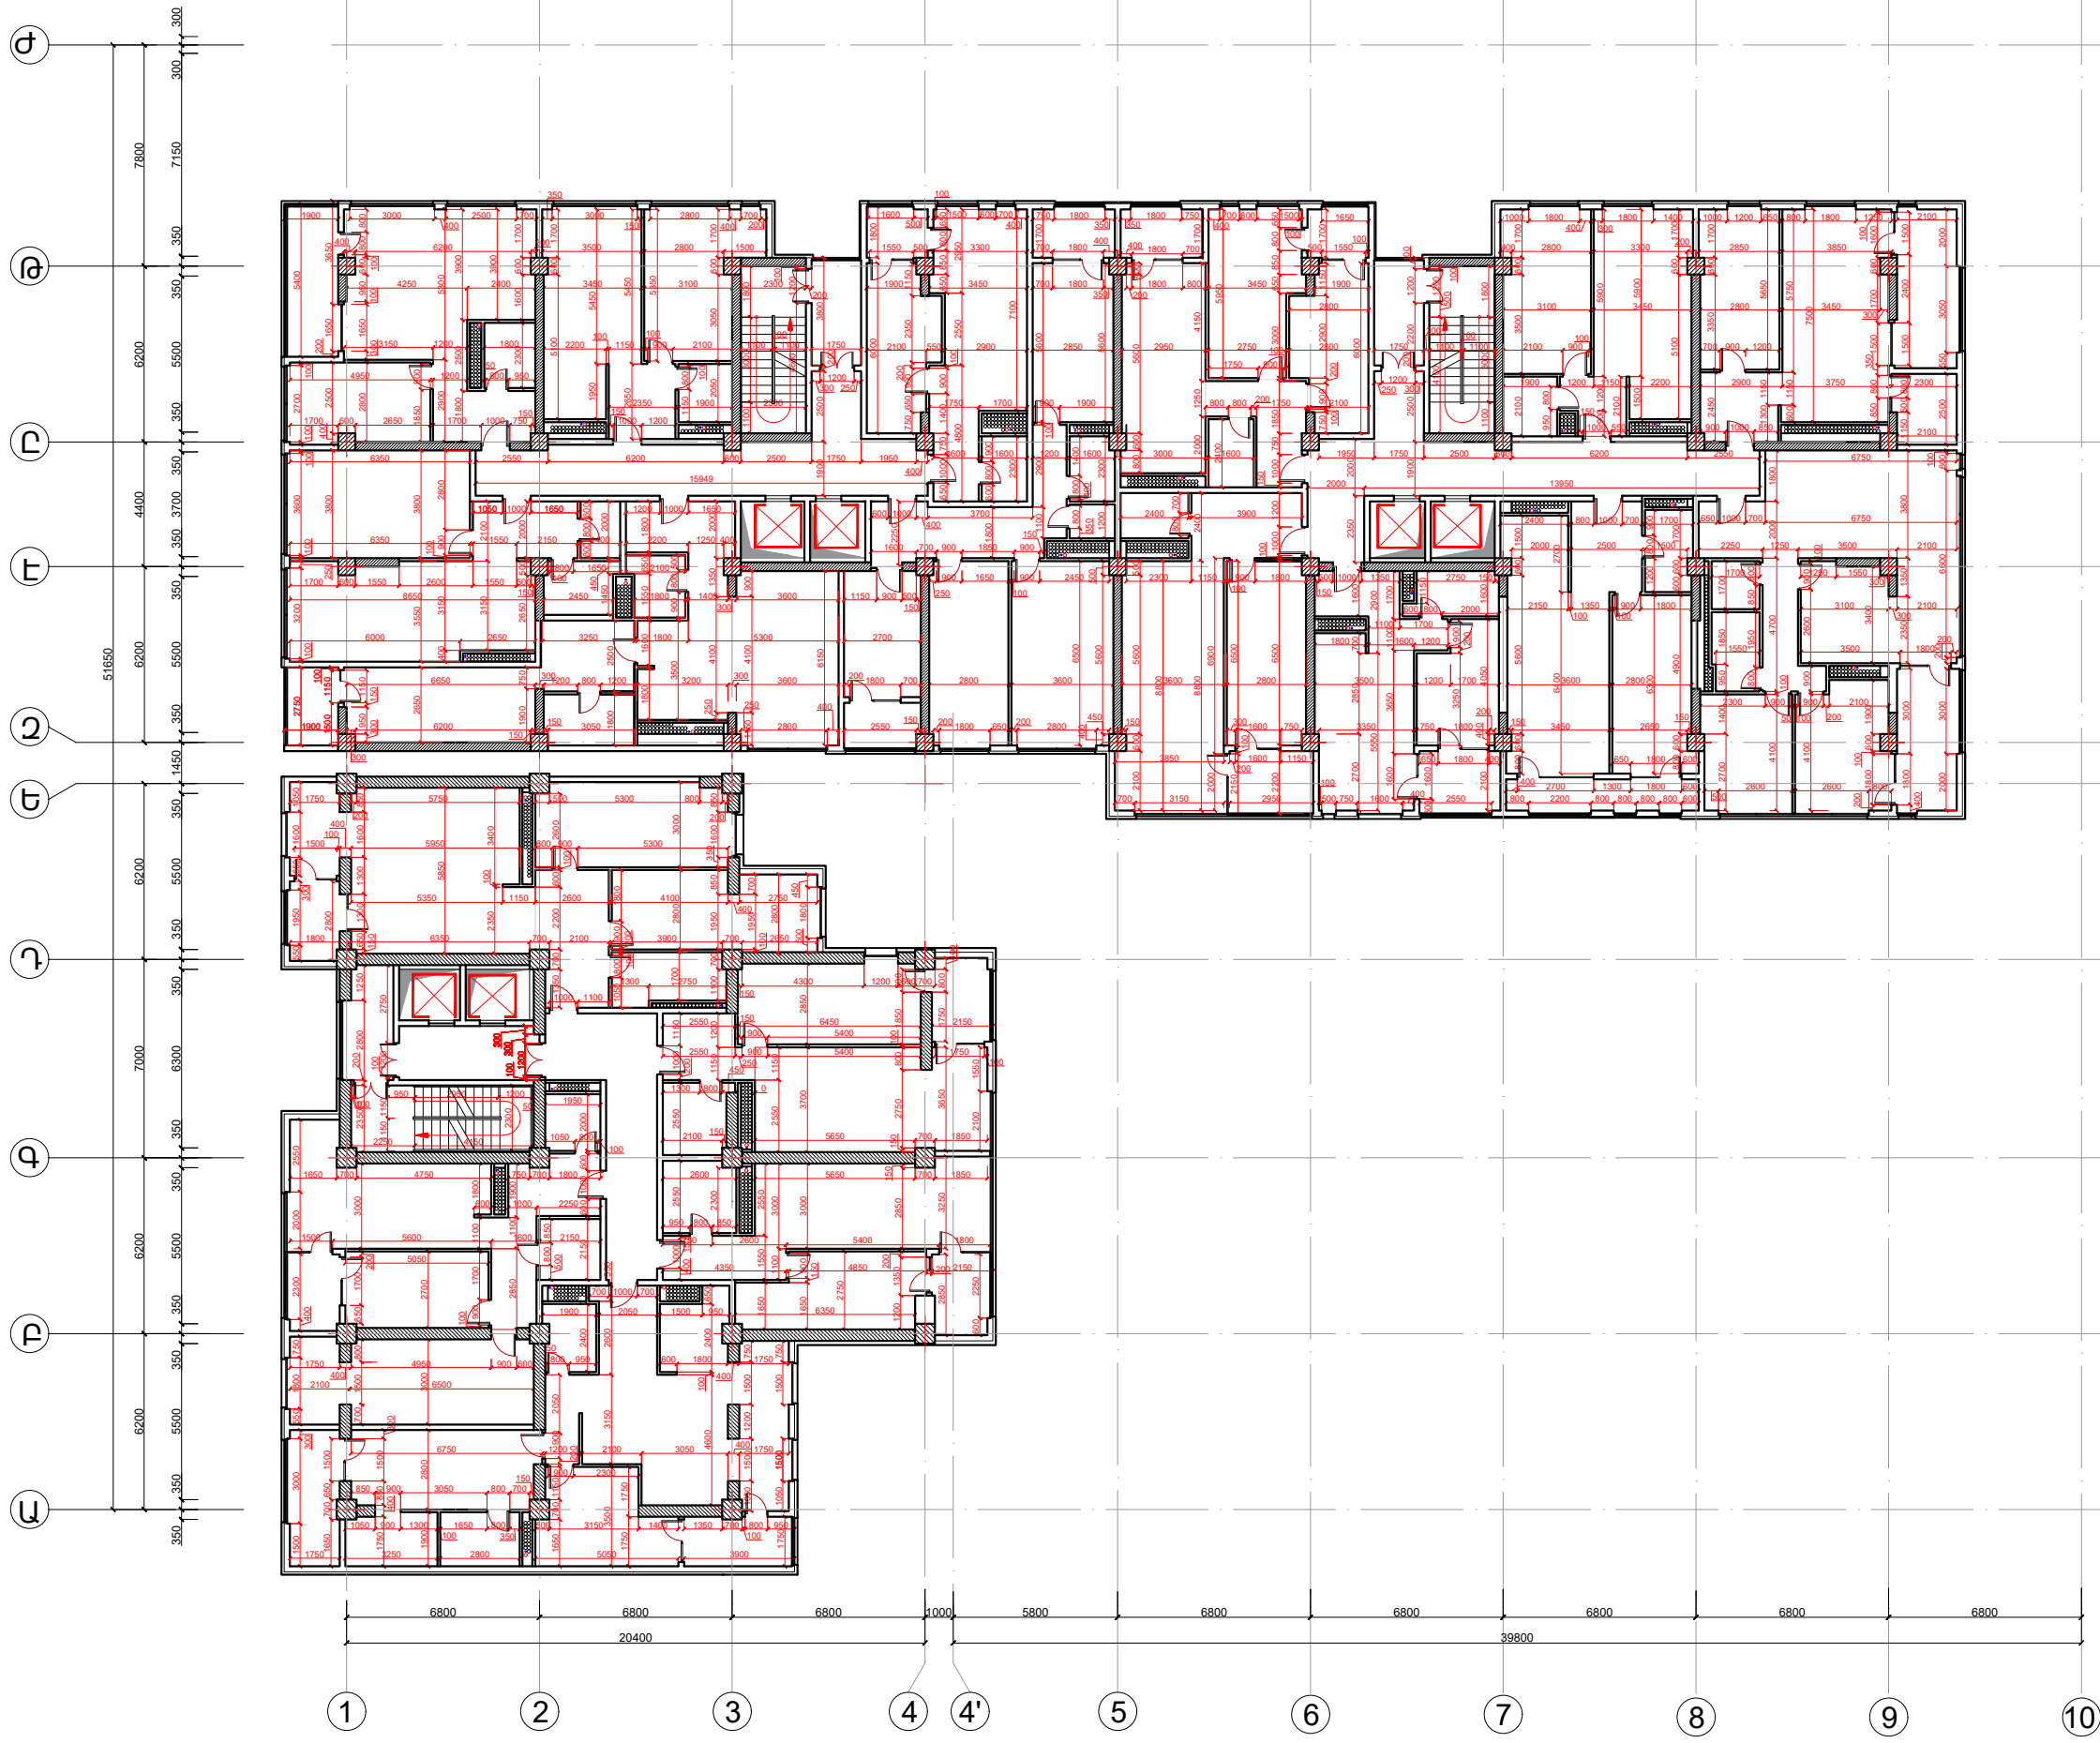


ԿԱՌԱՅԱՐԱՏՐՈՂ «ՓՐՈՒՄՅԱՆ ՇՐՆ» ՍՊԸ		ԲԱՆԱՌՈՒՄՎՈՐՈՒՄ Ք. ԼՈՒՍՍՆԻՍԻ ԳՐԱԳՐԱԿԱՆՈՒՄ N 0176-0992-700 Խանութային կառուցվածք		ԳՐԱԳՐԱԿԱՆ Կ. ԳՐԻԳՈՐՅԱՆ	ԲԱՆԱՌՈՒՄ Կ. ԳՐԻԳՈՐՅԱՆ
ՆՊԸ ՆԳԿ	ԾՐԱՎ-033 ԿԲԴ-024	Գ. ԴՊՐՈՒՅԱՆ Կ. ՍԼՈՒԿՅԱՆ	ԴԱՏԱՐԱՊԵՏԱԿԱՆ ՄԱՍ Բաղաճ Երևան, Դավթաճյուղի վարչական շրջան, Փիղոկյանների կողմից 7/6 հողամաս	ՓՈՒԼ ՍՆ	ԹԵՐԹԸ Ծ- 11 Ծ- 39
ԲԵՐԻՆԱԿ ԾԱՐՏԱՐԱՐՈՒՄ ՄԵՐԱՆՈՒՄ		ՏԻՊԱՅԻՆ ՀԱՐԿԻ ՀԱՏԱԿԱԳԻԾ 13.50 ՆԻՇՈՒՄ		TE EGOR ARCHITECTURAL STUDIO	

ՏԻՊԱՅԻՆ ՀԱՐԿԻ ՀԱՏԱԿԱԳԻԾ 16.80 - 20.10 ՆԻՇԵՐՈՒՄ

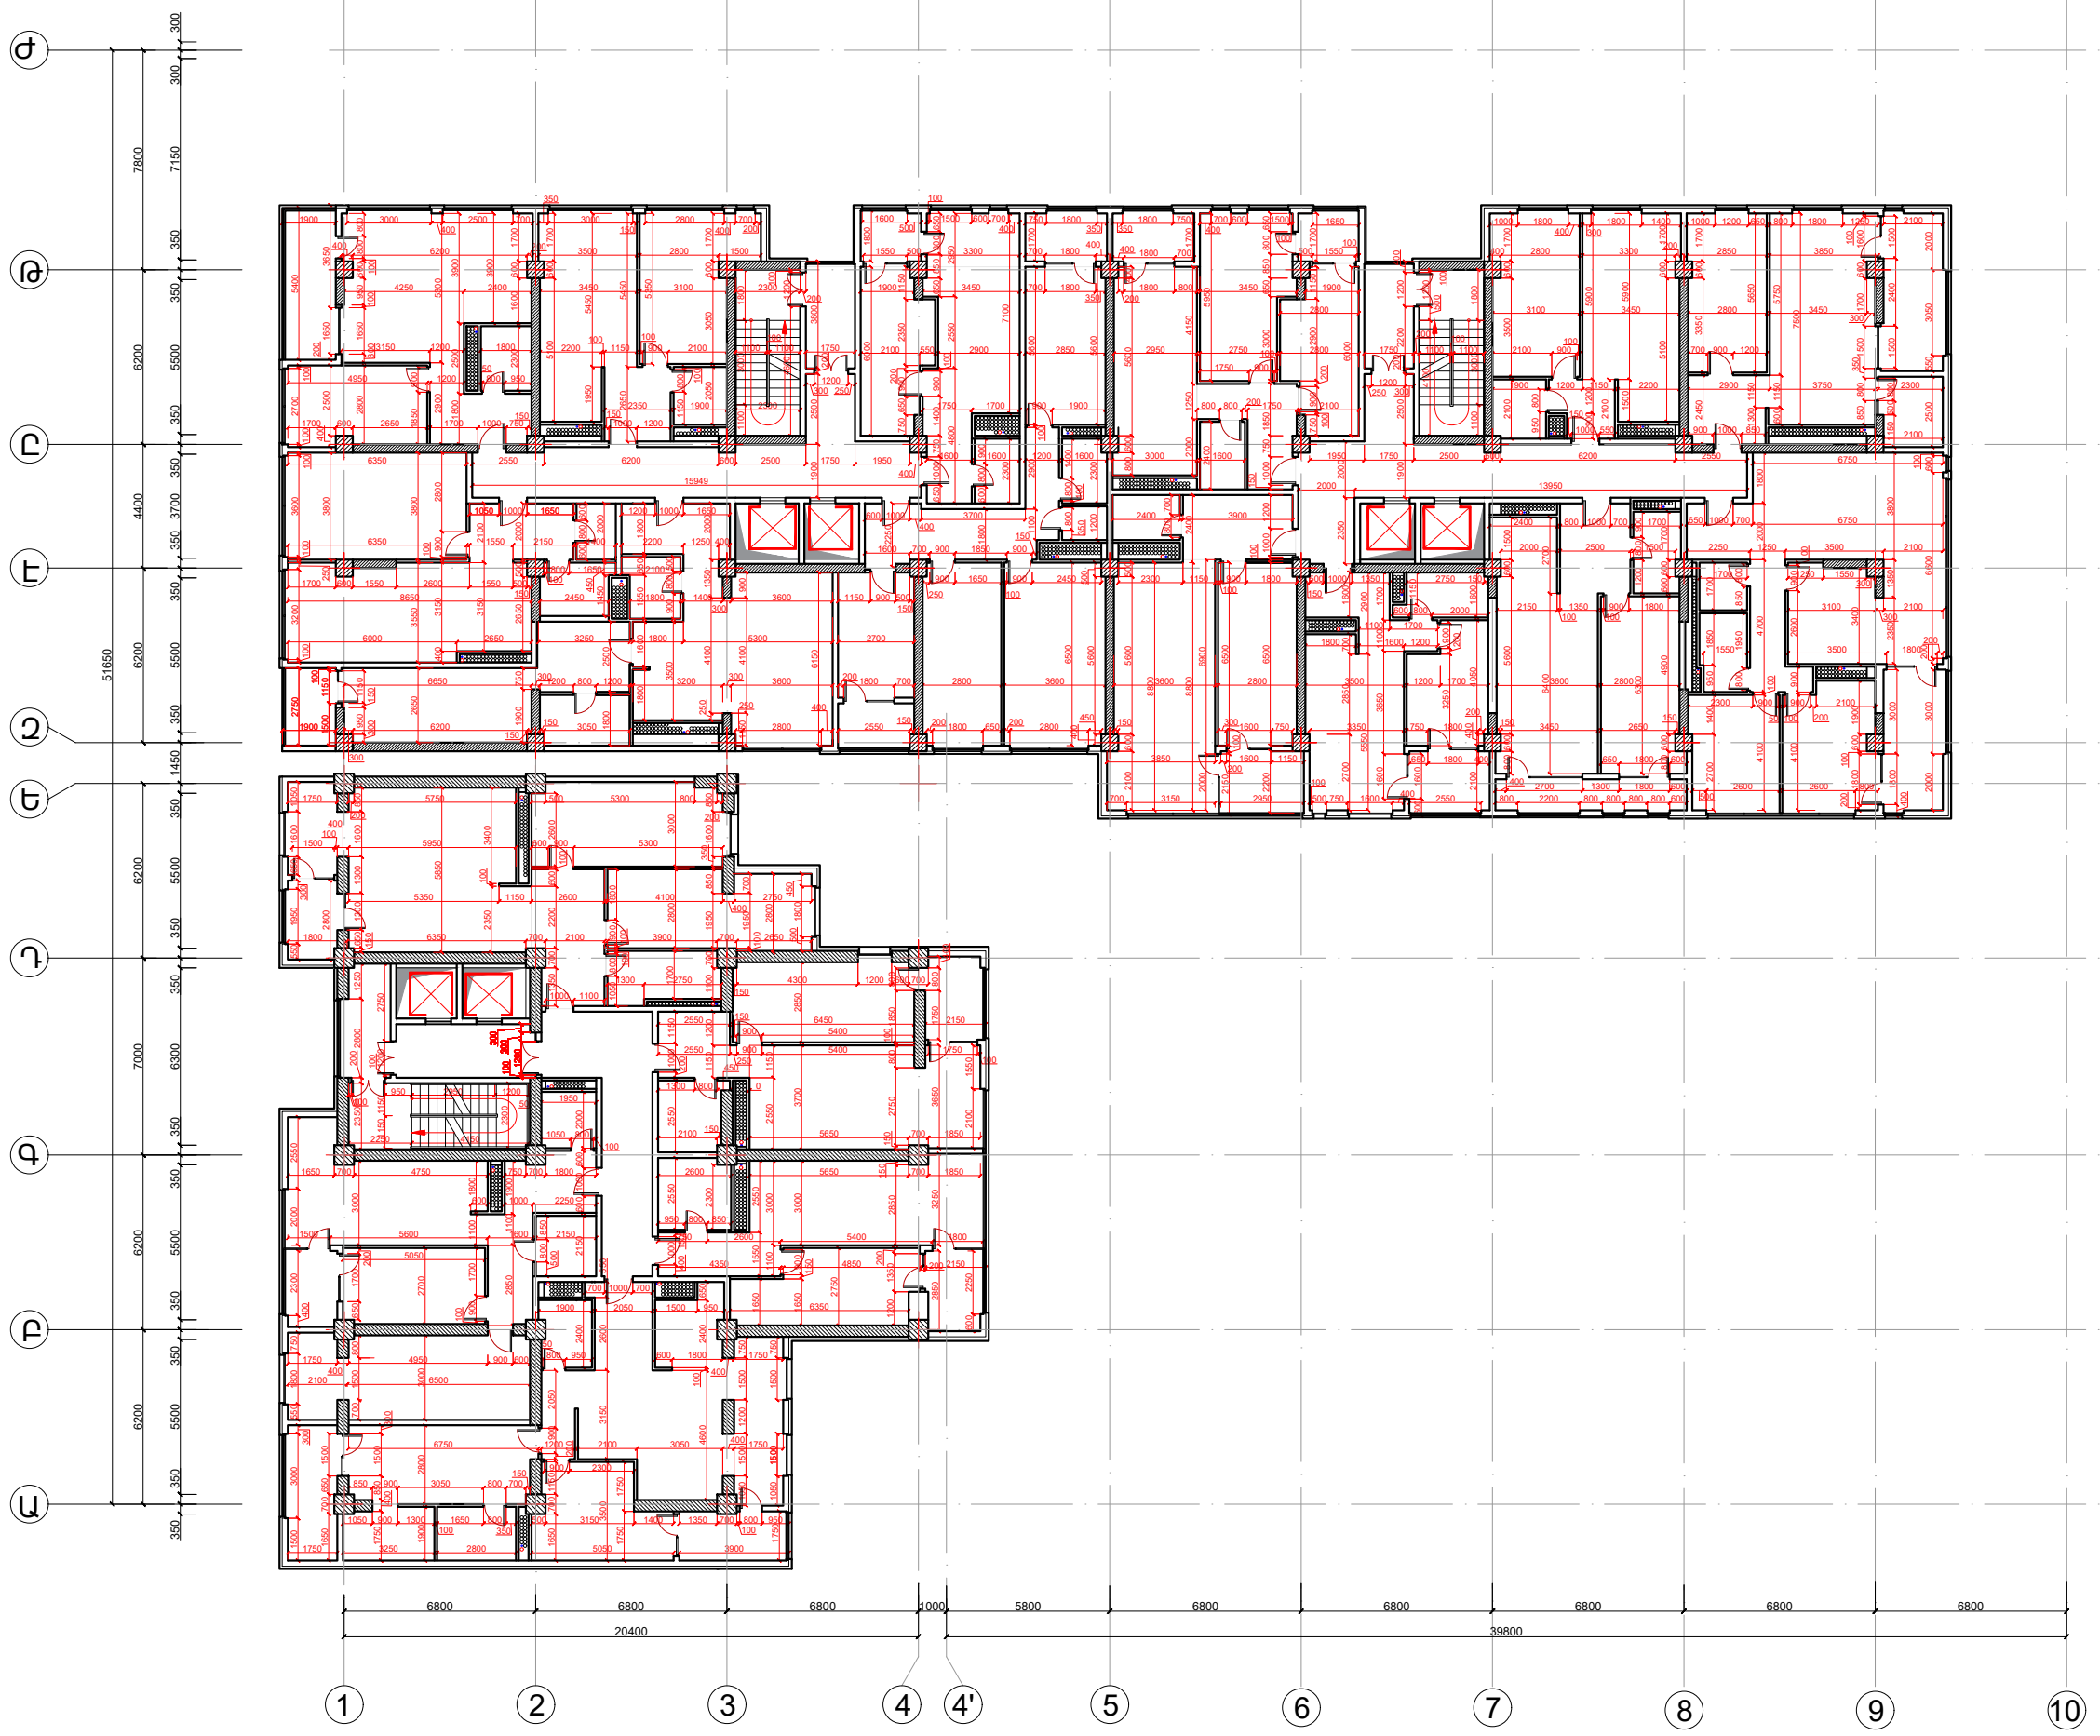

ՎՈՐԻՑԵՆ ԳՐԻԳՈՐՅԱՆ ՍՏԻՏՈՒՄ		ԲԱՆԱՌՈՒՄՎՈՐՆԵՐՆԵՐԻ ԱՎԱՌՐԻ ՆՍԽԱՆԱԵՄՈՒ ՆԱԽԳԻԾ Ք.ԼՐՈՒՍՍՆԻՑԻ ՓՈՐՈՒՊՈՒԹՅՈՒՆ N 0176-0982-700 Խանութային կենտրոնի		ՎԱՌՈՒՄՅԱՆ ՇՐՋԱՆՑ ՓՈՐՈՒՄՅԱՆ ՇՐՋԱՆՑ	
ՆԳԾ	ՃՐՐ-Ա-033	Վ. Գրիգորյան	Ս. ԼՐՈՒՍՍՆԻՑԻ	ՓՈՒԼ	ԹԵՐԹԵՐ
ՆԳԿ	ԿԲՐ-Ա-024	Գ. Դողդոբյան	Վ. Սարգսյան	ՍՆ	Ծ- 12
ԲԵՂԻՆԱԿ ԾՈՐՏԱՐԱՐՈՒՄԸ		Վ. Գրիգորյան	Վ. Գրիգորյան	ՏԻՊԱՅԻՆ ՀԱՐԿԻ ՀԱՏԱԿԱԳԻԾ 16.80-20.10 ՆԻՇԵՐՈՒՄ	
				TE EGOR ARCHITECTURAL STUDIO	
				info@egor.am +374 77 077918 ԿՐԻՍՏՈՒՄՆԵՐԻ ՄԱՍ	
				Բազմից Երևան, Դավթբազմի վարչական շրջան, Փիղոսյանների կենտրոնի 7/6 հողամաս	


ՏԻՊԱՅԻՆ ՀԱՐԿԻ ՀԱՏԱԿԱԳԻԾ 23.40 ՆԻՇՈՒՄ

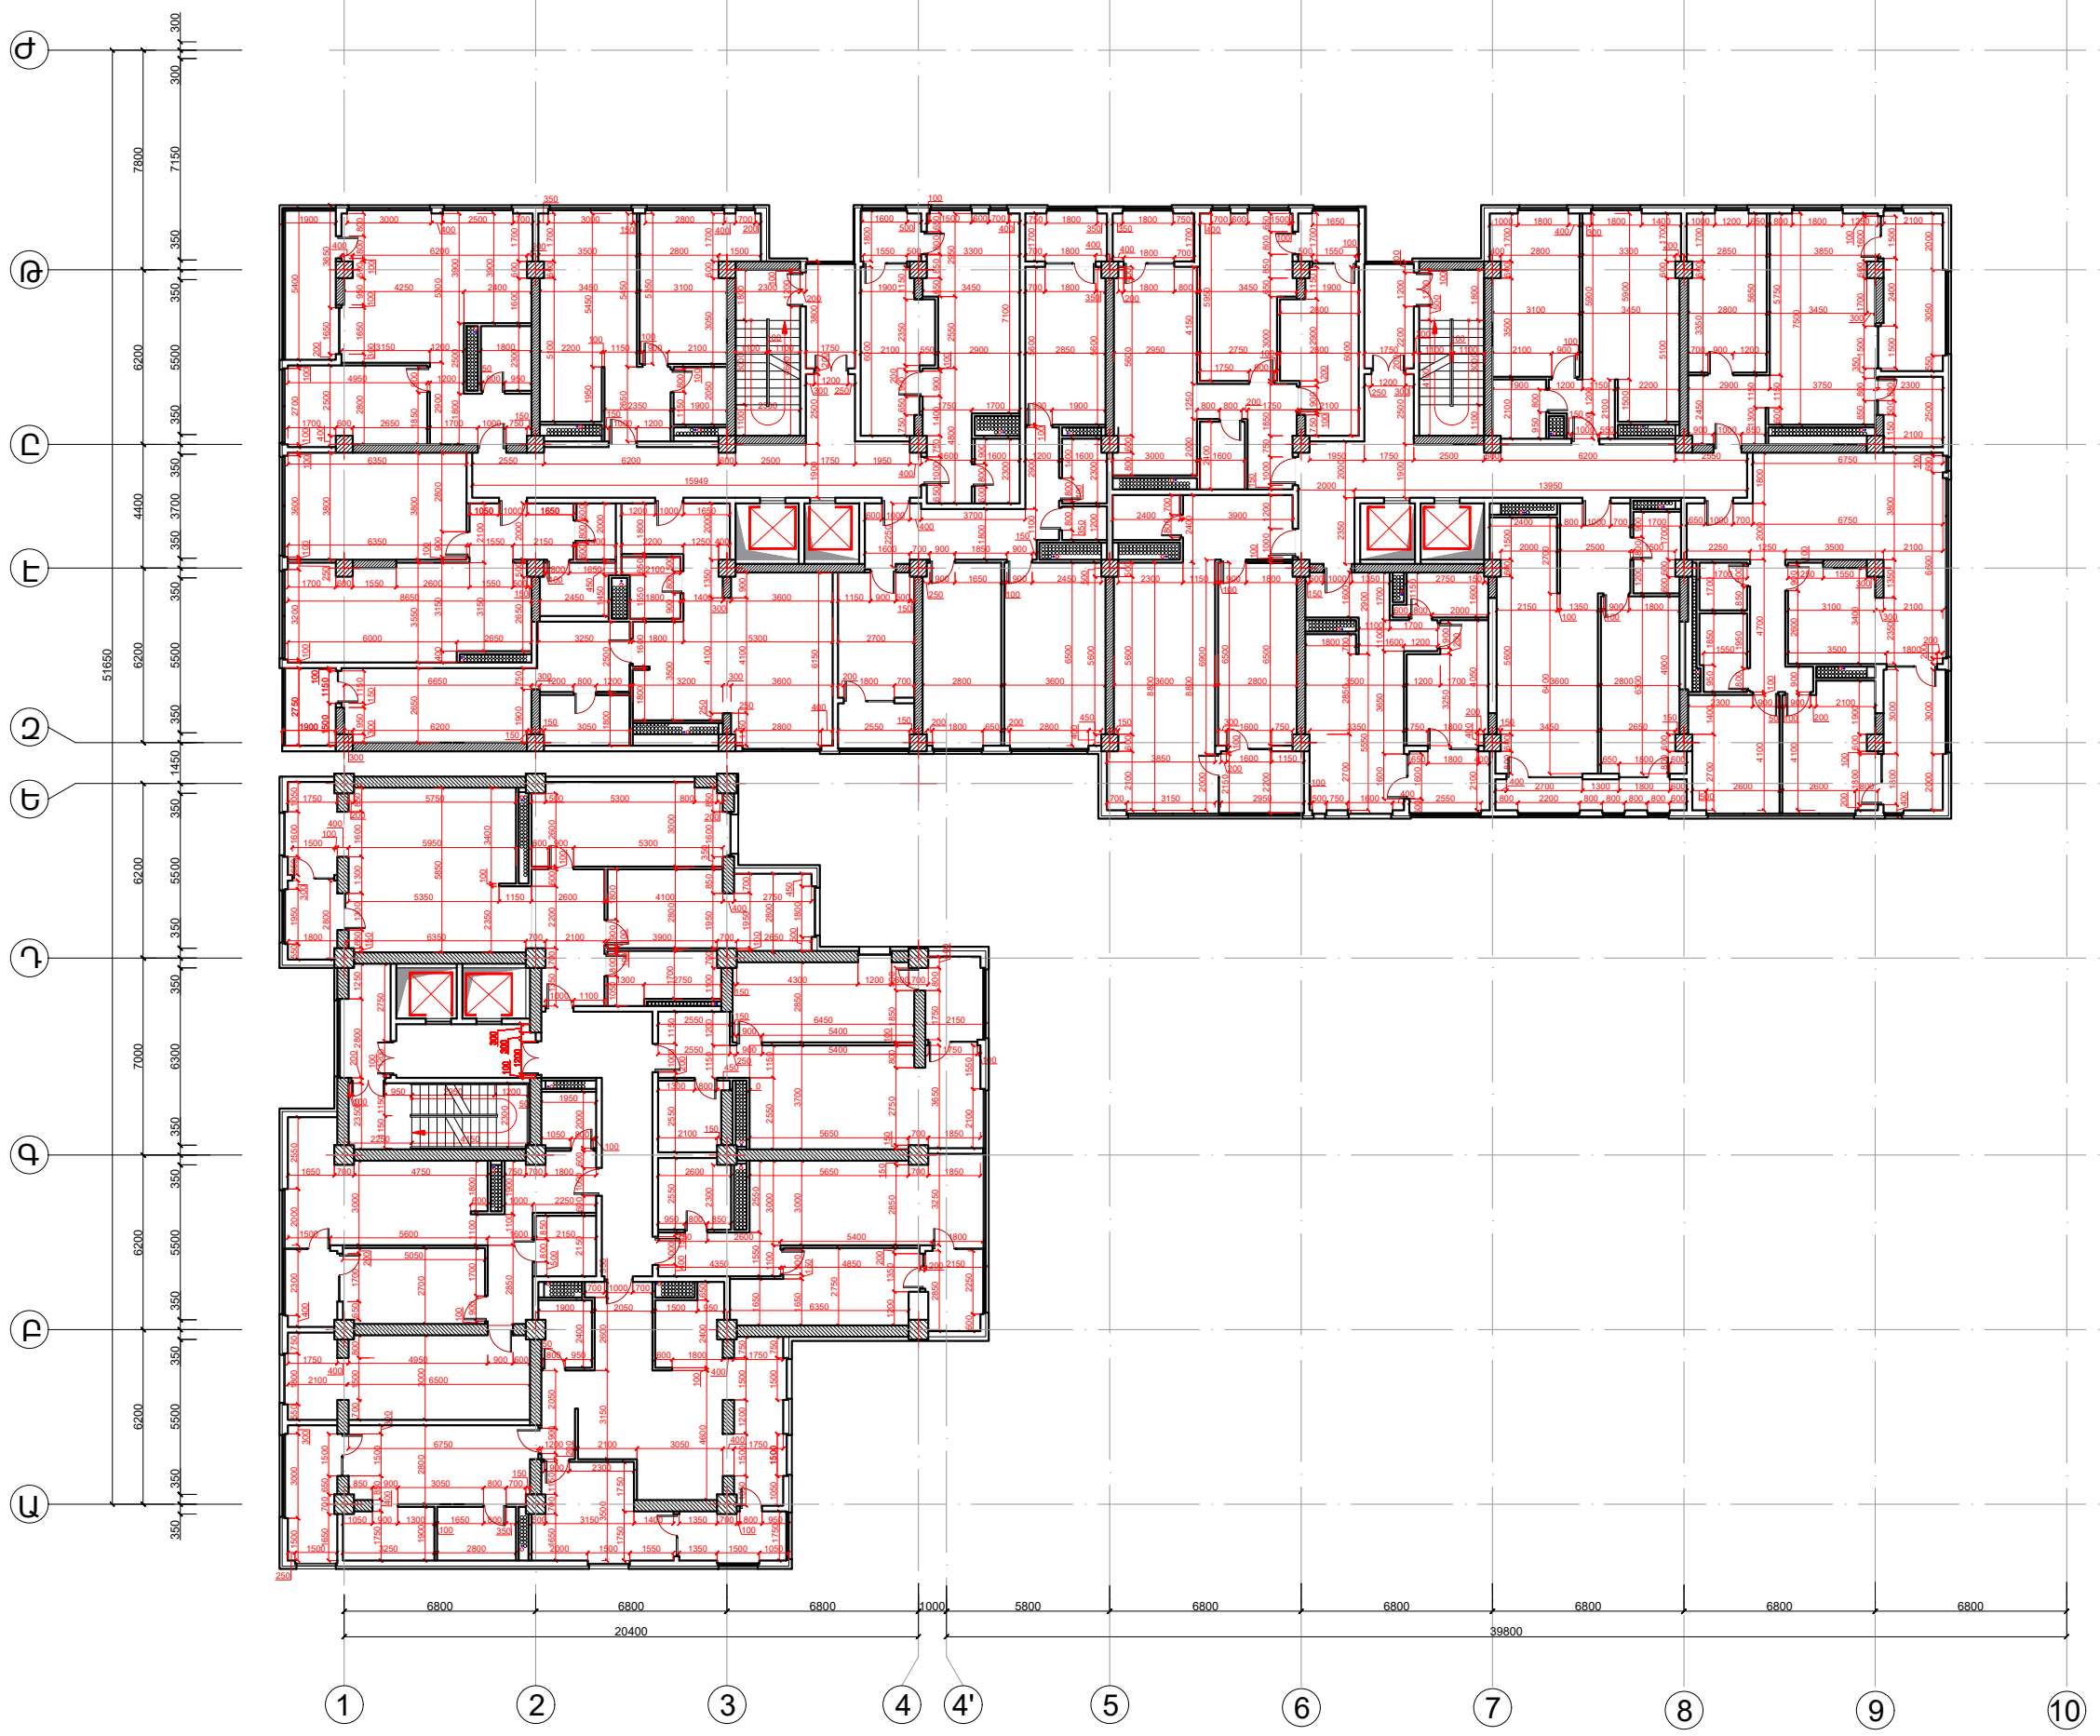

ՎԱՐՈՒՄԱՅԻՆ ԳՐԱԳՈՐԾԱՆ Մ/Ձ		ՀԱՅԱՍՏԱՆԻ ՎԵՐՈՒՄԱՆ ՀԱՄԱՐԻ ՆՍԱՏԱՆԱԵՄԻ ՆԱԽԱԳԻԾ Ի.ԼՈՒՐՍՍՆԻ-ՆԻՇՈՒՄԻ ԳՐԱԳՈՐԾԱՆ		ՎԱՐՈՒՄԱՅԻՆ ՓՈՐՈՒՄՆԱՆ ՀՐԿ՝ ՄՈԸ	
ՆԳԾ	ՃԲԴ-Վ-033	Վ. Գրիգորյան	Ս. Լուրսսան	ՓՈՒԼ	ԹԵՐԹԵՐ
ՆԳԿ	ՎԲԴ-Վ-024	Գ. Դողդույան	Ս. Լուրսսան	ՍՆ	Ծ- 13
ՀԵՂԻՆԱԿ ԾԱՐՏԱՐԱՐՈՒՄԸ		Վ. Սարգսյան	Վ. Գրիգորյան		Ծ- 39
			ՏԻՊԱՅԻՆ ՀԱՐԿԻ ՀԱՏԱԿԱԳԻԾ 23.40 ՆԻՇՈՒՄ		
			TE EGOR ARCHITECTURAL STUDIO		


ԸՆԴՈՒՄԱՅԻՆ ԳՐԱԳՈՐԾԱՆ
 Մ/Ձ
 ՃԲԴ-Վ-033
 ՎԲԴ-Վ-024

ՏԻՊԱՅԻՆ ՀԱՐԿԻ ՀԱՏԱԿԱԳԻԾ 26.70 ՆԻՇՈՒՄ

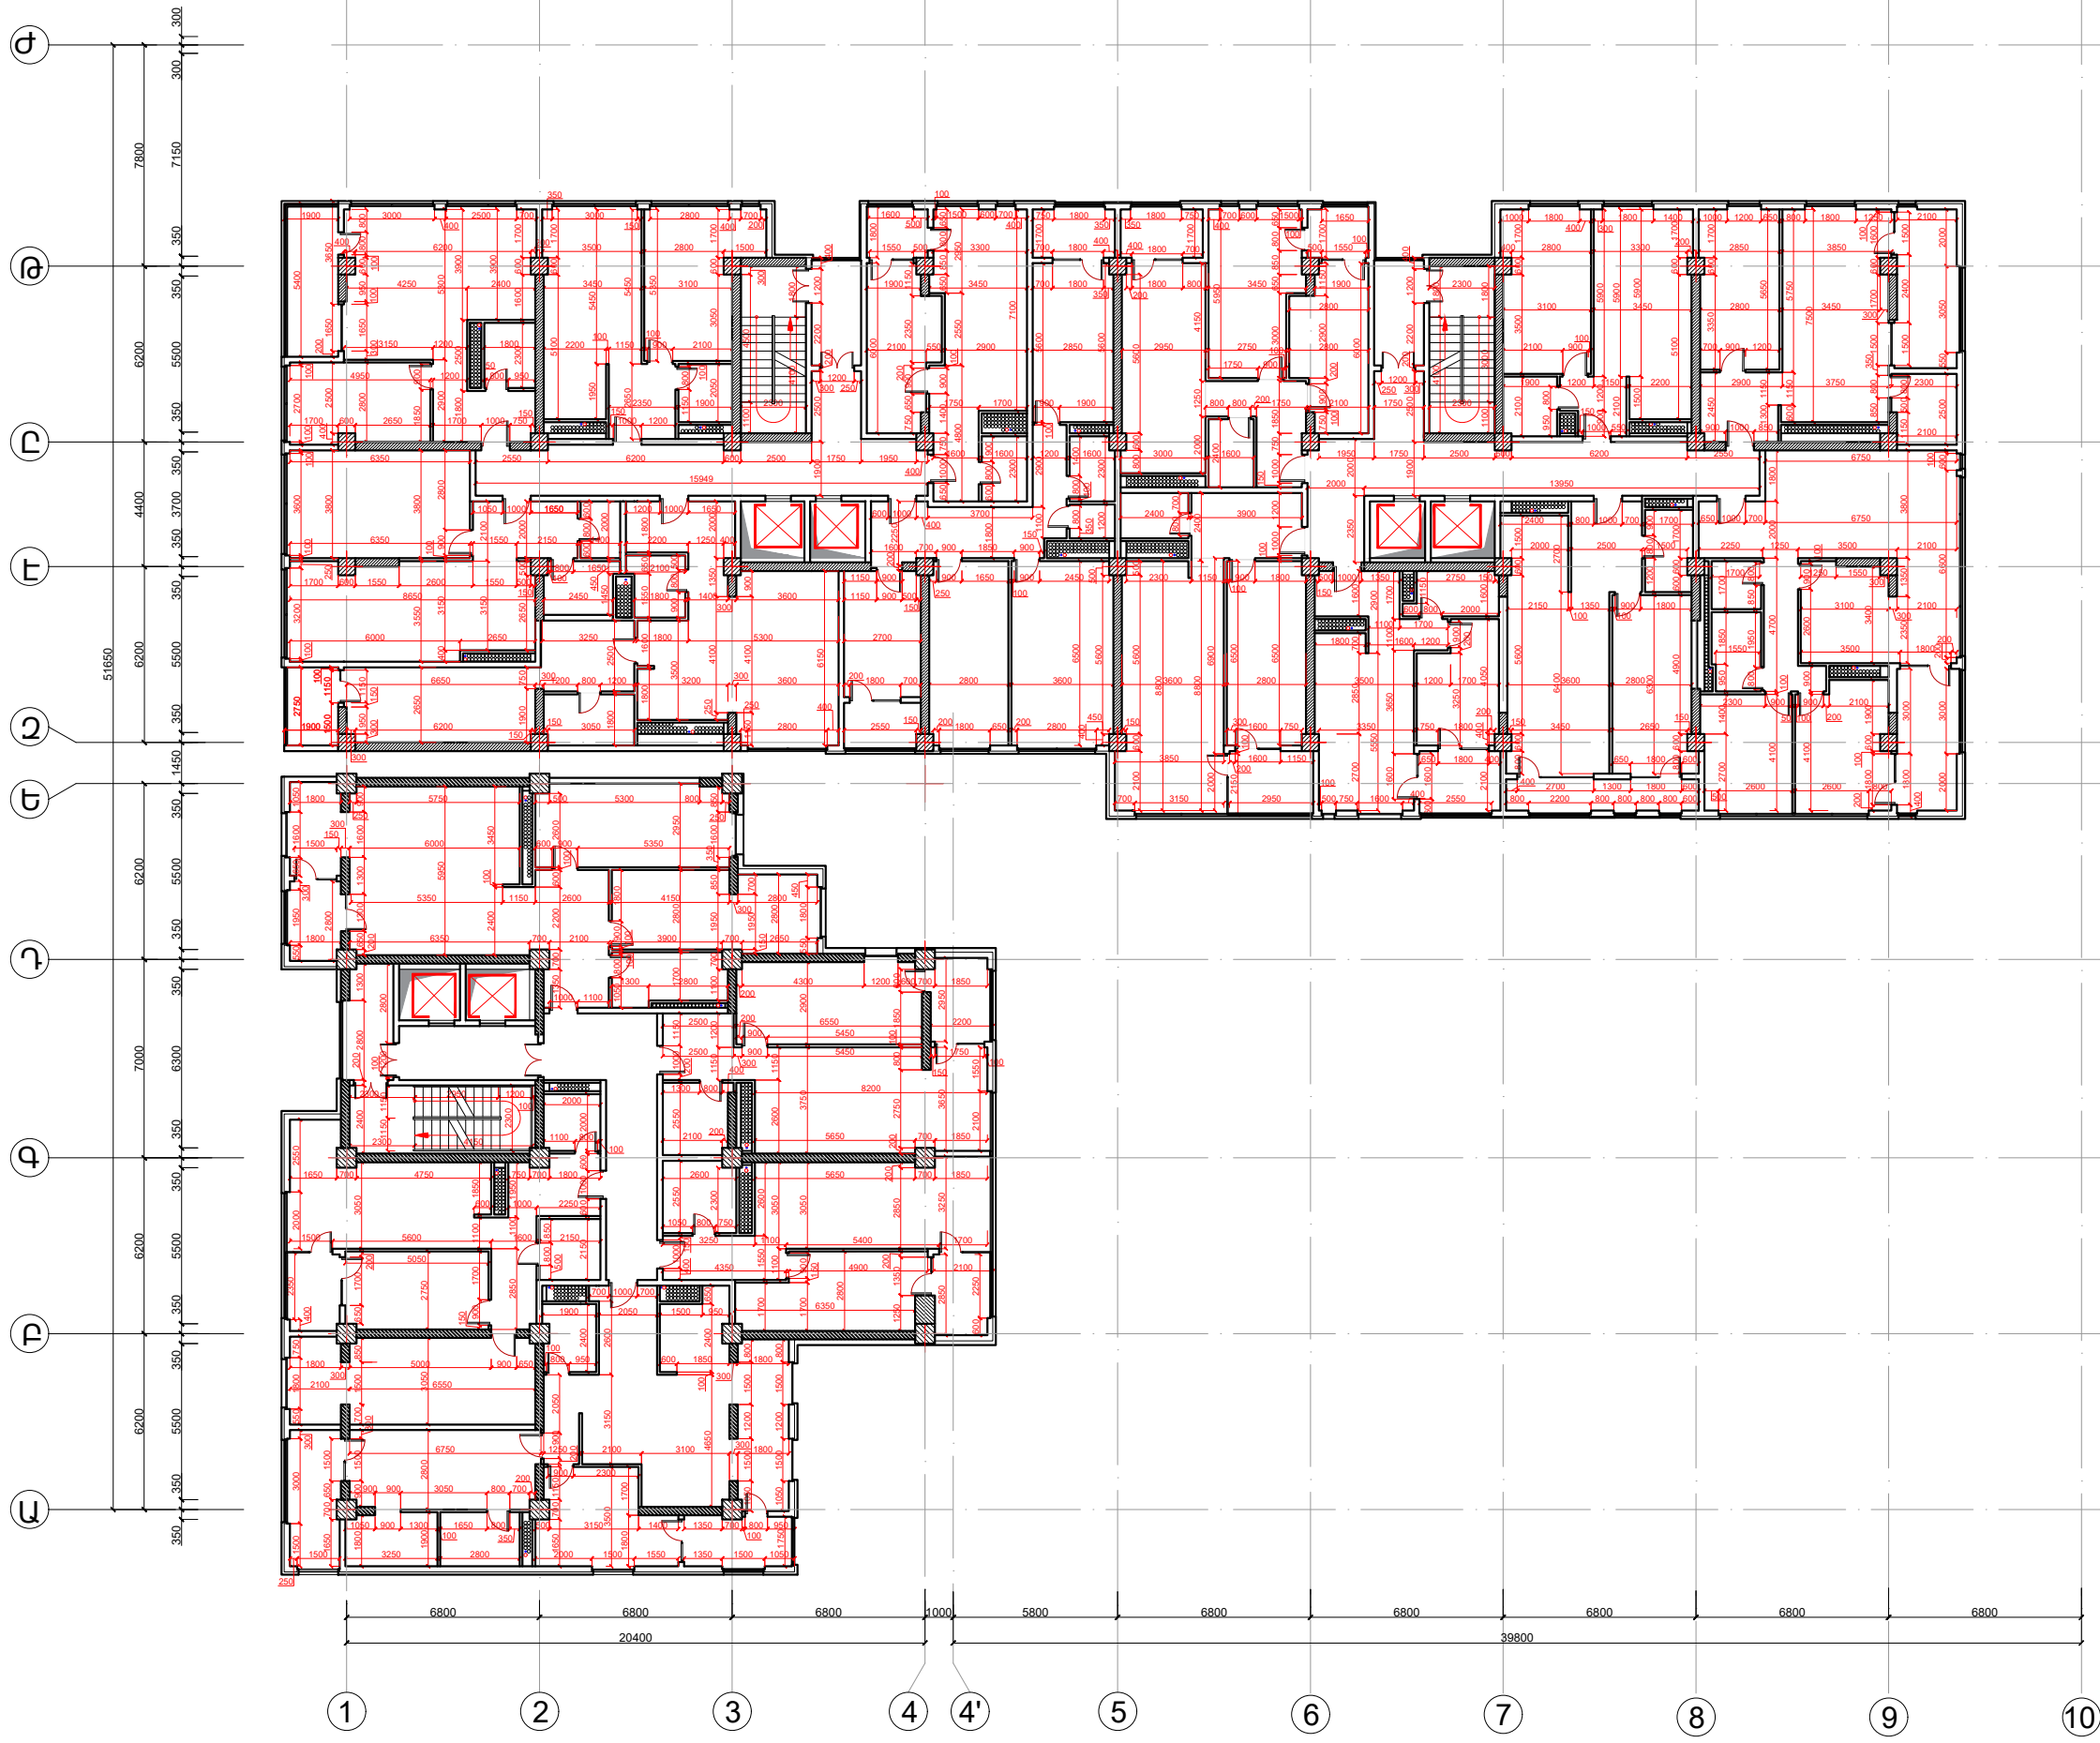


ԿԱՌՈՒՄԱՐՄԱՏՐԻՆ՝ «ՓՐԻՄԱՍԵՆ ՀՈՒՆ» ՍՊԸ		ԲԱՆԱՎՈՐՈՒՄԻ ՎԵՐՈՒՄԱՆ ՀԱՄԱՐԻ ՆՎԱՏԱՆԱԵՍԻՆ ՆԱՍՏԱԾԻ N 0176-0992-700 Խառանջանի նախագիծ	
ՆԳԾ	ՃԲՂ-Վ-033	ՓՈՒԼ	ԹԵՐԹԻ
ՆԳԿ	ԿԲՂ-Վ-024	ՍՆ	Ծ- 14
ՀԵՂԻՆԱԿ ԸՆԴՐՈՒՄՆԻՇ	Կ. Գրիգորյան Գ. Պողոսյան Կ. Սլոբոդյան Կ. Գրիգորյան	ԹԵՐԹԻ	Ծ- 39
ԿԱՌՈՒՄԱՐՄԱՏՐՆԵՐԻ ՄԱՍ Բաղաճ Երևան, Դավիթբեկյան վարչական շրջան, Փիրուսյանների կողմից 7/6 հողամաս		ՏԻՊԱՅԻՆ ՀԱՐԿԻ ՀԱՏԱԿԱԳԻԾ 26.70 ՆԻՇՈՒՄ	
		TE EGRI ARCHITECTURAL STUDIO	

ՏԻՊԱՅԻՆ ՀԱՐԿԻ ՀԱՏԱԿԱԳԻԾ 30.00 - 33.30 ՆԻՇԵՐՈՒՄ

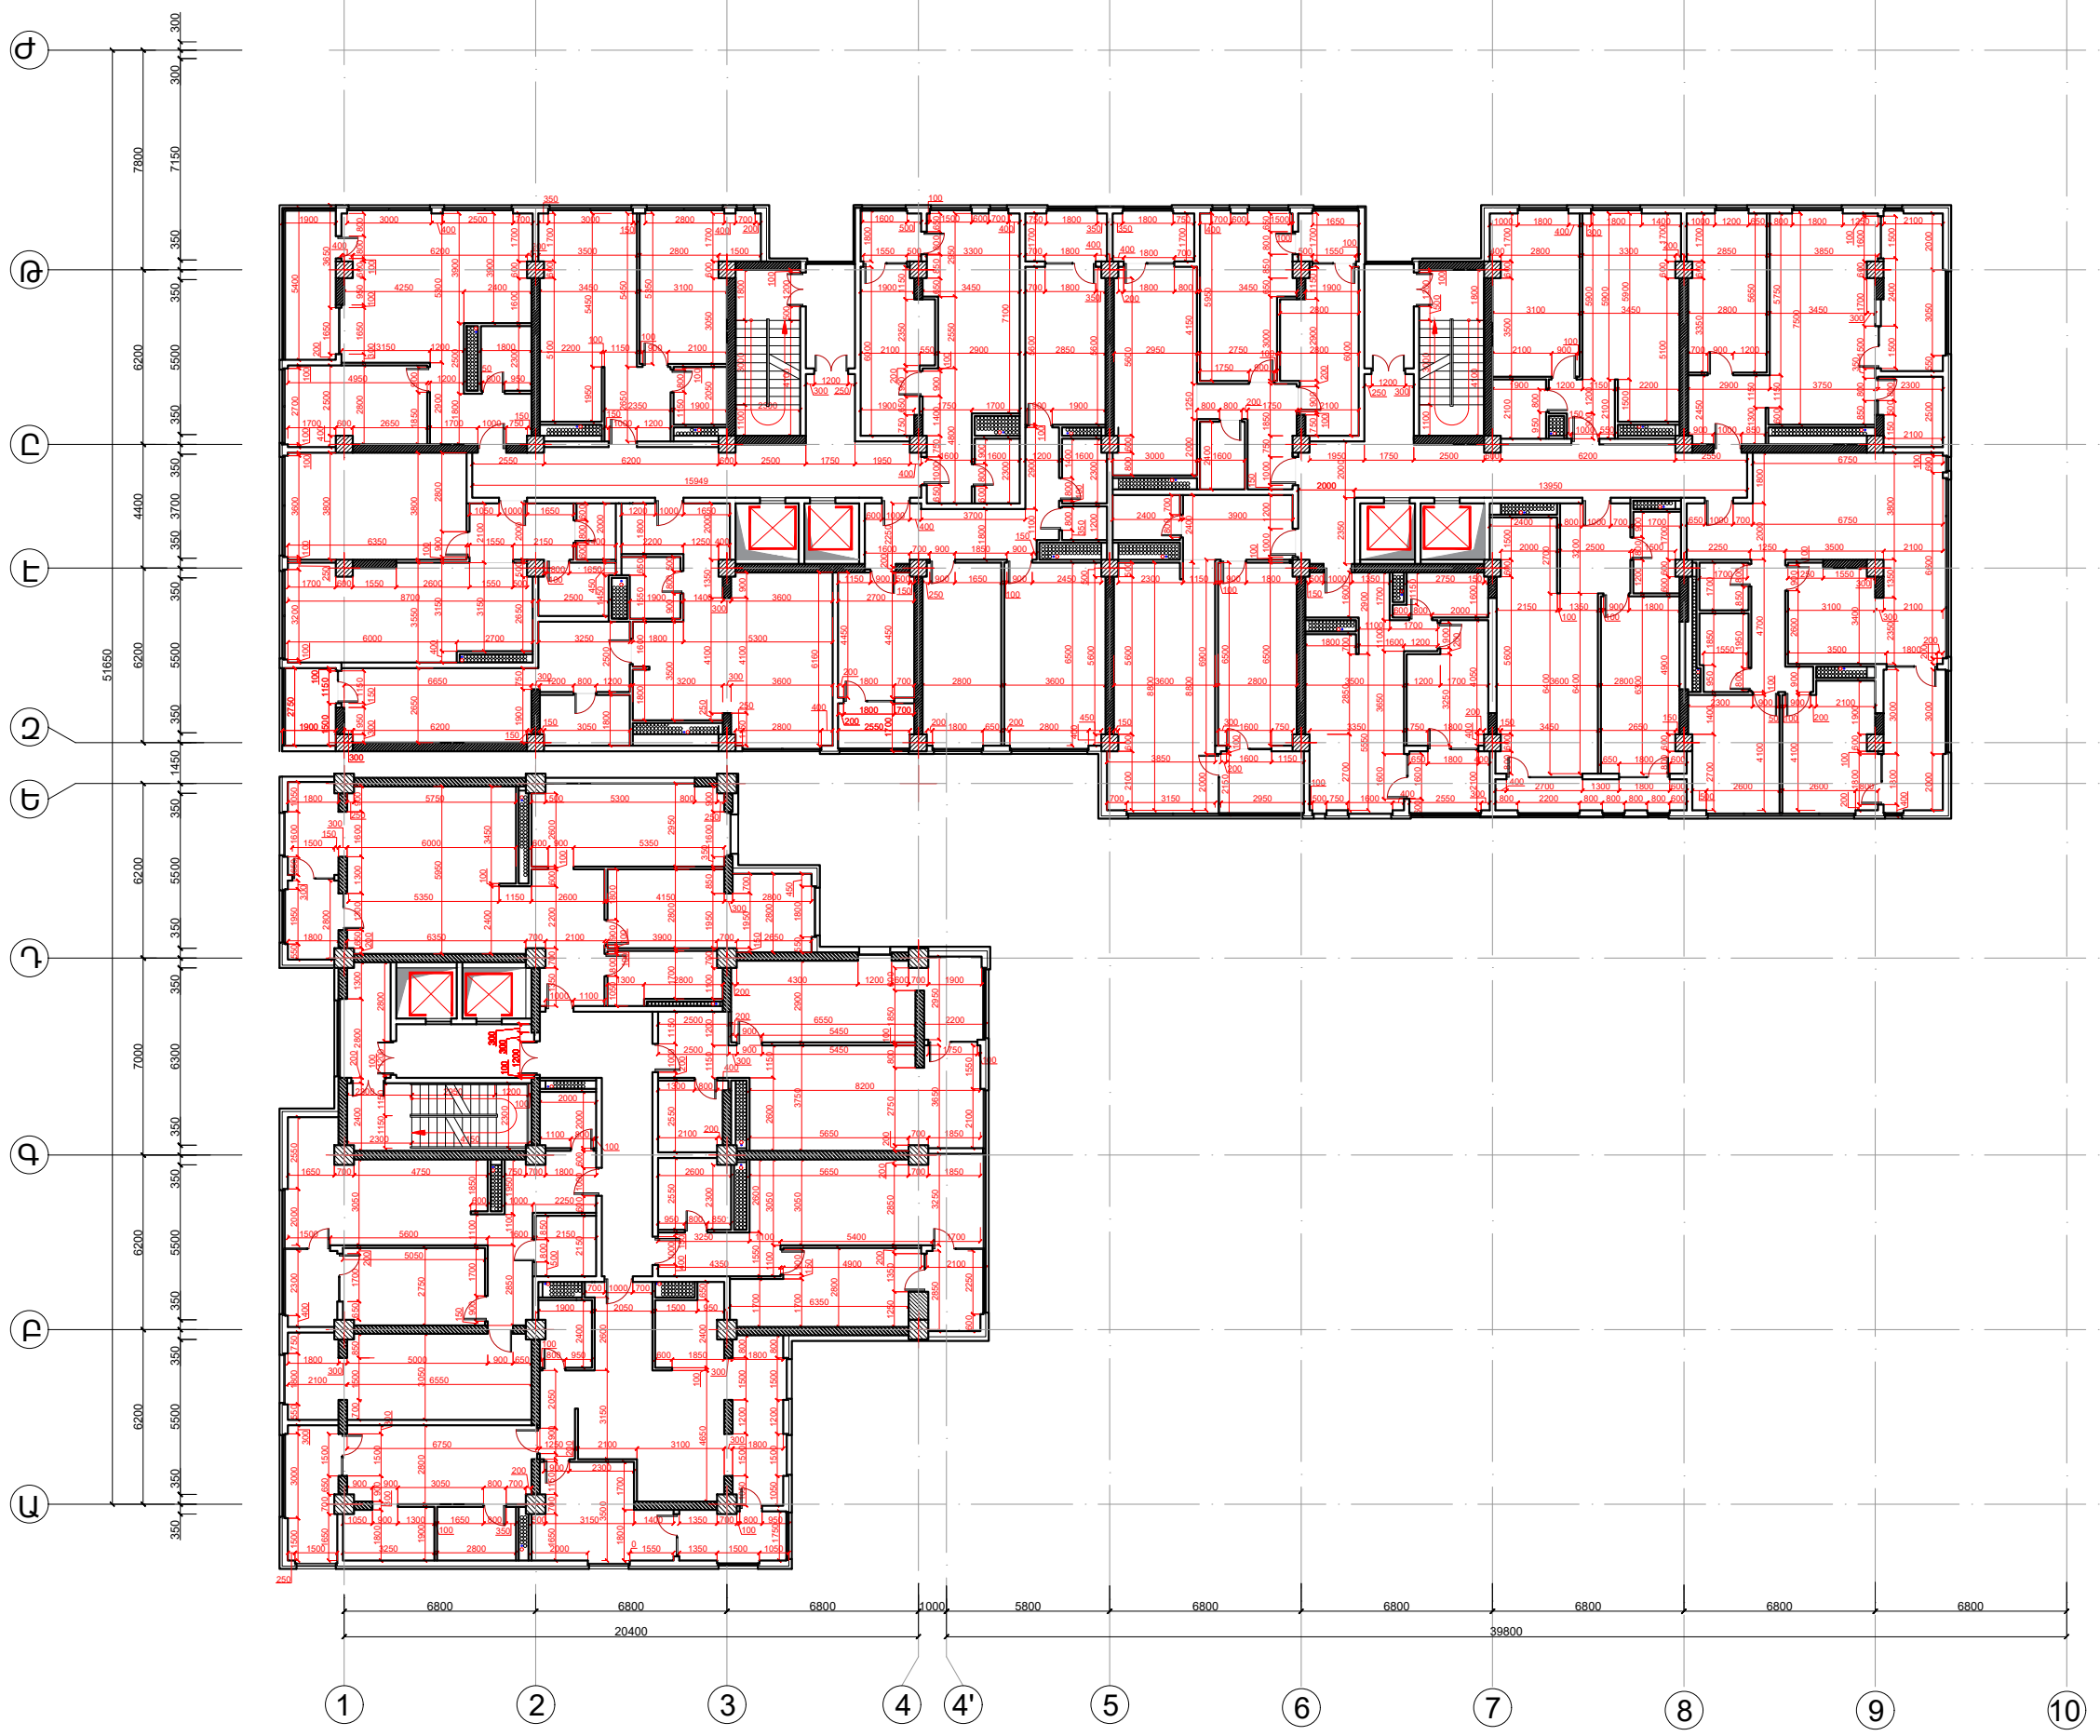


ՎԱՐՈՒՄԱՅԻՆ ԳՐԱԳՈՐԾԱՆ Մ/Ձ		ՀԱՅԱՍՏԱՆԻ ՎԵՐԱՆԱԿԱՆ ՀԱՄԱՐԻ ԿՈՆՍՏՐԱԿՏԻՎԱԿԱՆ ԱՆՍՏԱԾ Ի.ԼՐՈՒՍՆՆԻՍ ԵՎ ԳՆԱՆՈՒՄԻՆԻՍ		ՎԱՐՈՒՄԱՅԻՆ ԳՐԱԳՈՐԾԱՆ "ՓՐԻՄԱՅԱՆ ՀՈՒՄ" ՍՊԸ	
ՆԳԾ	ՃԲՂ-Վ-033	Գ. ԴՊՐՈՒՄՅԱՆ	Ս. ՍՊՈՐՅԱՆ	ՓՈՒԼ	ԹԵՐԹ
ՆԳԿ	ԿԲՂ-Վ-024	Կ. ՍՊՈՐՅԱՆ	Վ. ԳՐԻԿՈՒՄՅԱՆ	ՍՆ	Ծ- 15
ՀԵՂԻՆԱԿ ԸՆԴՐՈՒՄՆԻՍ	Վ. ԳՐԻԿՈՒՄՅԱՆ	ԸՆԴՐՈՒՄՆԻՍ Հայաստանի Հանրապետության շրջան, Փիղոկյանի մարզ, 7/6 հողամաս		Ծ- 39	info@egiz.am +374 77 07798 ԵՐԵՎԱՆ, ԱՎԱՍՏԻԿԱՆ ՃՂԻՆ 77 ՊՓՈՒՄՆԻՍ
		ՏԻՊԱՅԻՆ ՀԱՐԿԻ ՀԱՏԱԿԱԳԻԾ 30.00 - 33.30 ՆԻՇԵՐՈՒՄ		TE EGIZ ARCHITECTURAL STUDIO	

ՏԻՊԱՅԻՆ ՀԱՐԿԻ ՀԱՏԱԿԱԳԻԾ 36.60 - 39.90 ՆԻՇԵՐՈՒՄ

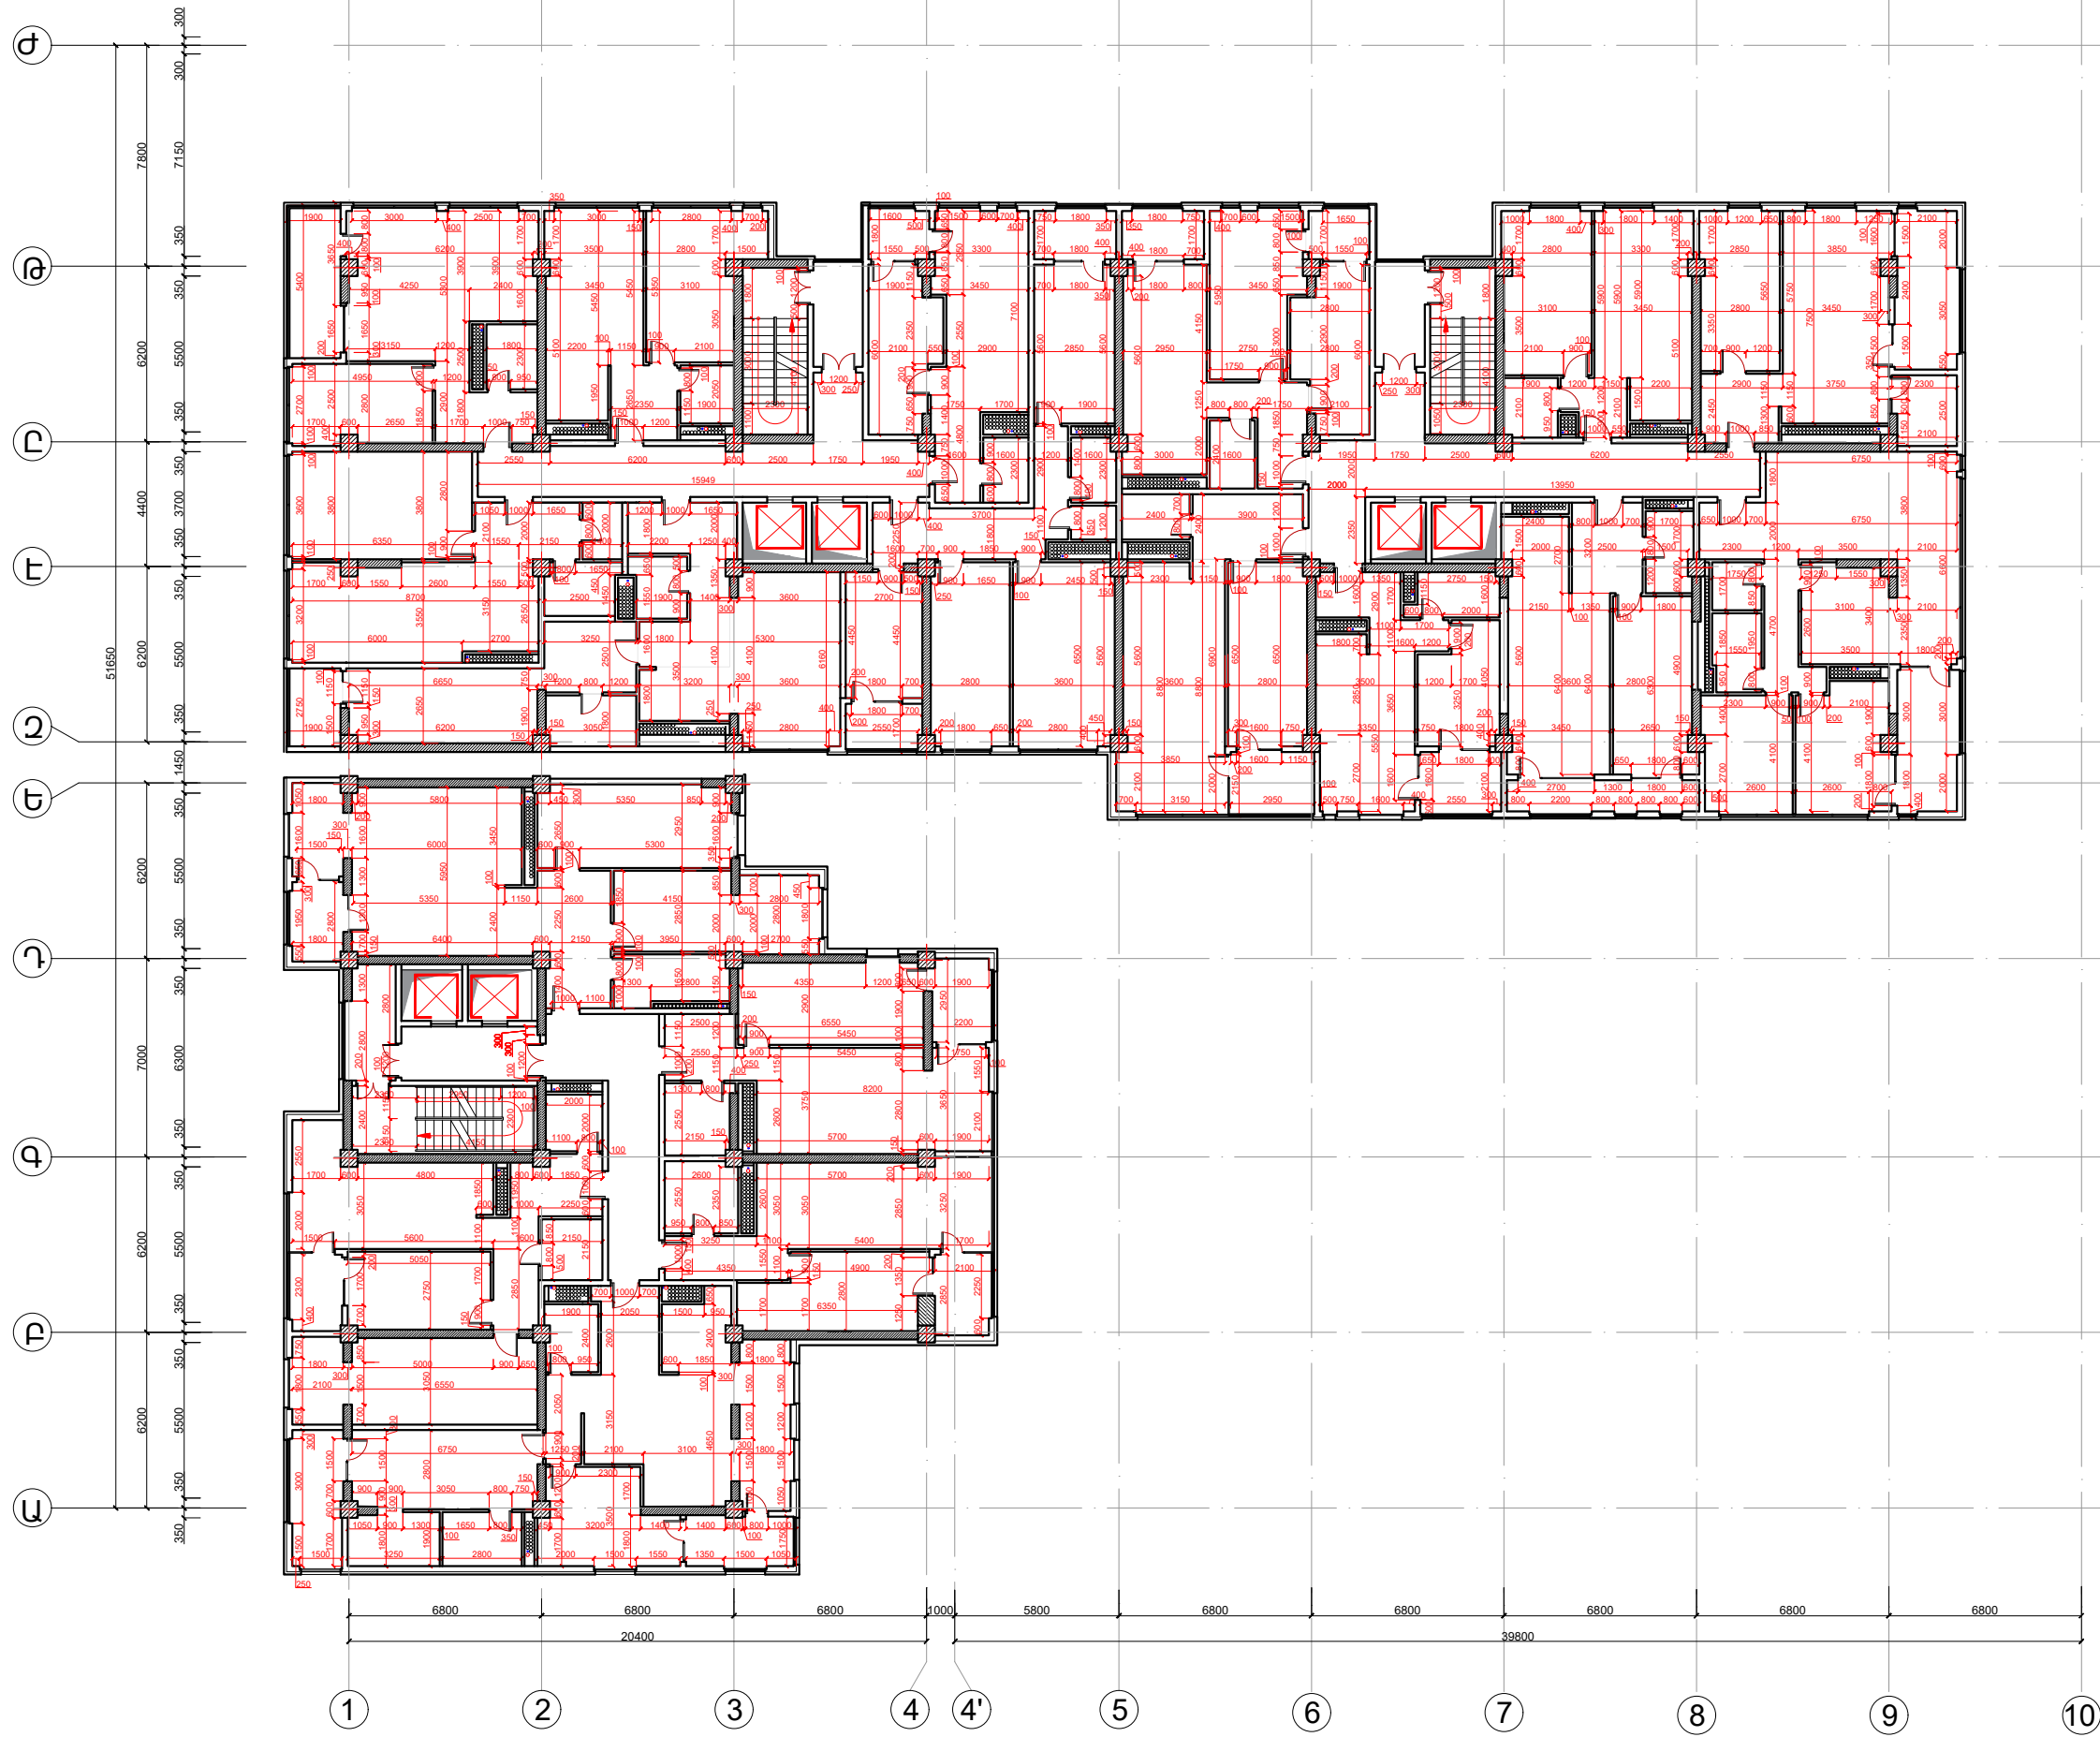


ԿԱՌԱՅՈՒՄԱՏՐՈՒՄ «ՓՐՈՒՄՅԱՆ ՇՐՆ» ՍՊԸ		ԲԱՆԱՏՈՒՄ-ԿԵՆՏՐԱԼ ՀԱՄԱՐԻ ՆՍՏԱՆԱԵՄՔԻ ՆԱԽԱԳԻԾ Ի.ԼՐՈՒՍՆ ԸՆԴ՝ ՓՈՒԽՈՒԹՅՈՒՆ N 0176-09962-700 Դասակարգման նախագիծ	
ՍԳԸ	ՃԲՂ-Ա-033	Վ. Գրիգորյան	Ստորագրություն
ՍԳԿ	ԿԲՂ-Ա-024	Գ. Դողդոբյան	Ստորագրություն
ՀԵՂԻՆԱԿ ԸՆԴՐԱՏՈՒՄԻՄԵՆ		Կ. Սևուրյան	Ստորագրություն
		Վ. Գրիգորյան	Ստորագրություն
ՓՈՒԼ	ՁԵՐԹ	ԸՆԴՐԱՏՈՒՄԵՏԱԿԱԼ ՄԱՍ Բազմից Երևան, Դավթաբան վարչական շրջան, Փրոմբուլյանների կողմից 7/6 հողամաս	
ՍՆ	Ծ- 16	ՏԻՊԱՅԻՆ ՀԱՐԿԻ ՀԱՏԱԿԱԳԻԾ 36.60 - 39.90 ՆԻՇԵՐՈՒՄ	
ԹԵՐԹ	Ծ- 39	ԹԵ EGOR ARCHITECTURAL STUDIO	
ԻՖՈՑԻՆԳԻՅԱ	info@egor.am +374 77 077918 ԵՐԵՎԱՆ, ԱՍՏՈՒՆՆԵՐ 27A ԳՊՈՒՆ ԸՆԴ՝ ՎՊ		


ՏԻՊԱՅԻՆ ՀԱՐԿԻ ՀԱՏԱԿԱԳԻԾ 43.20 - 56.40 ՆԻՇԵՐՈՒՄ

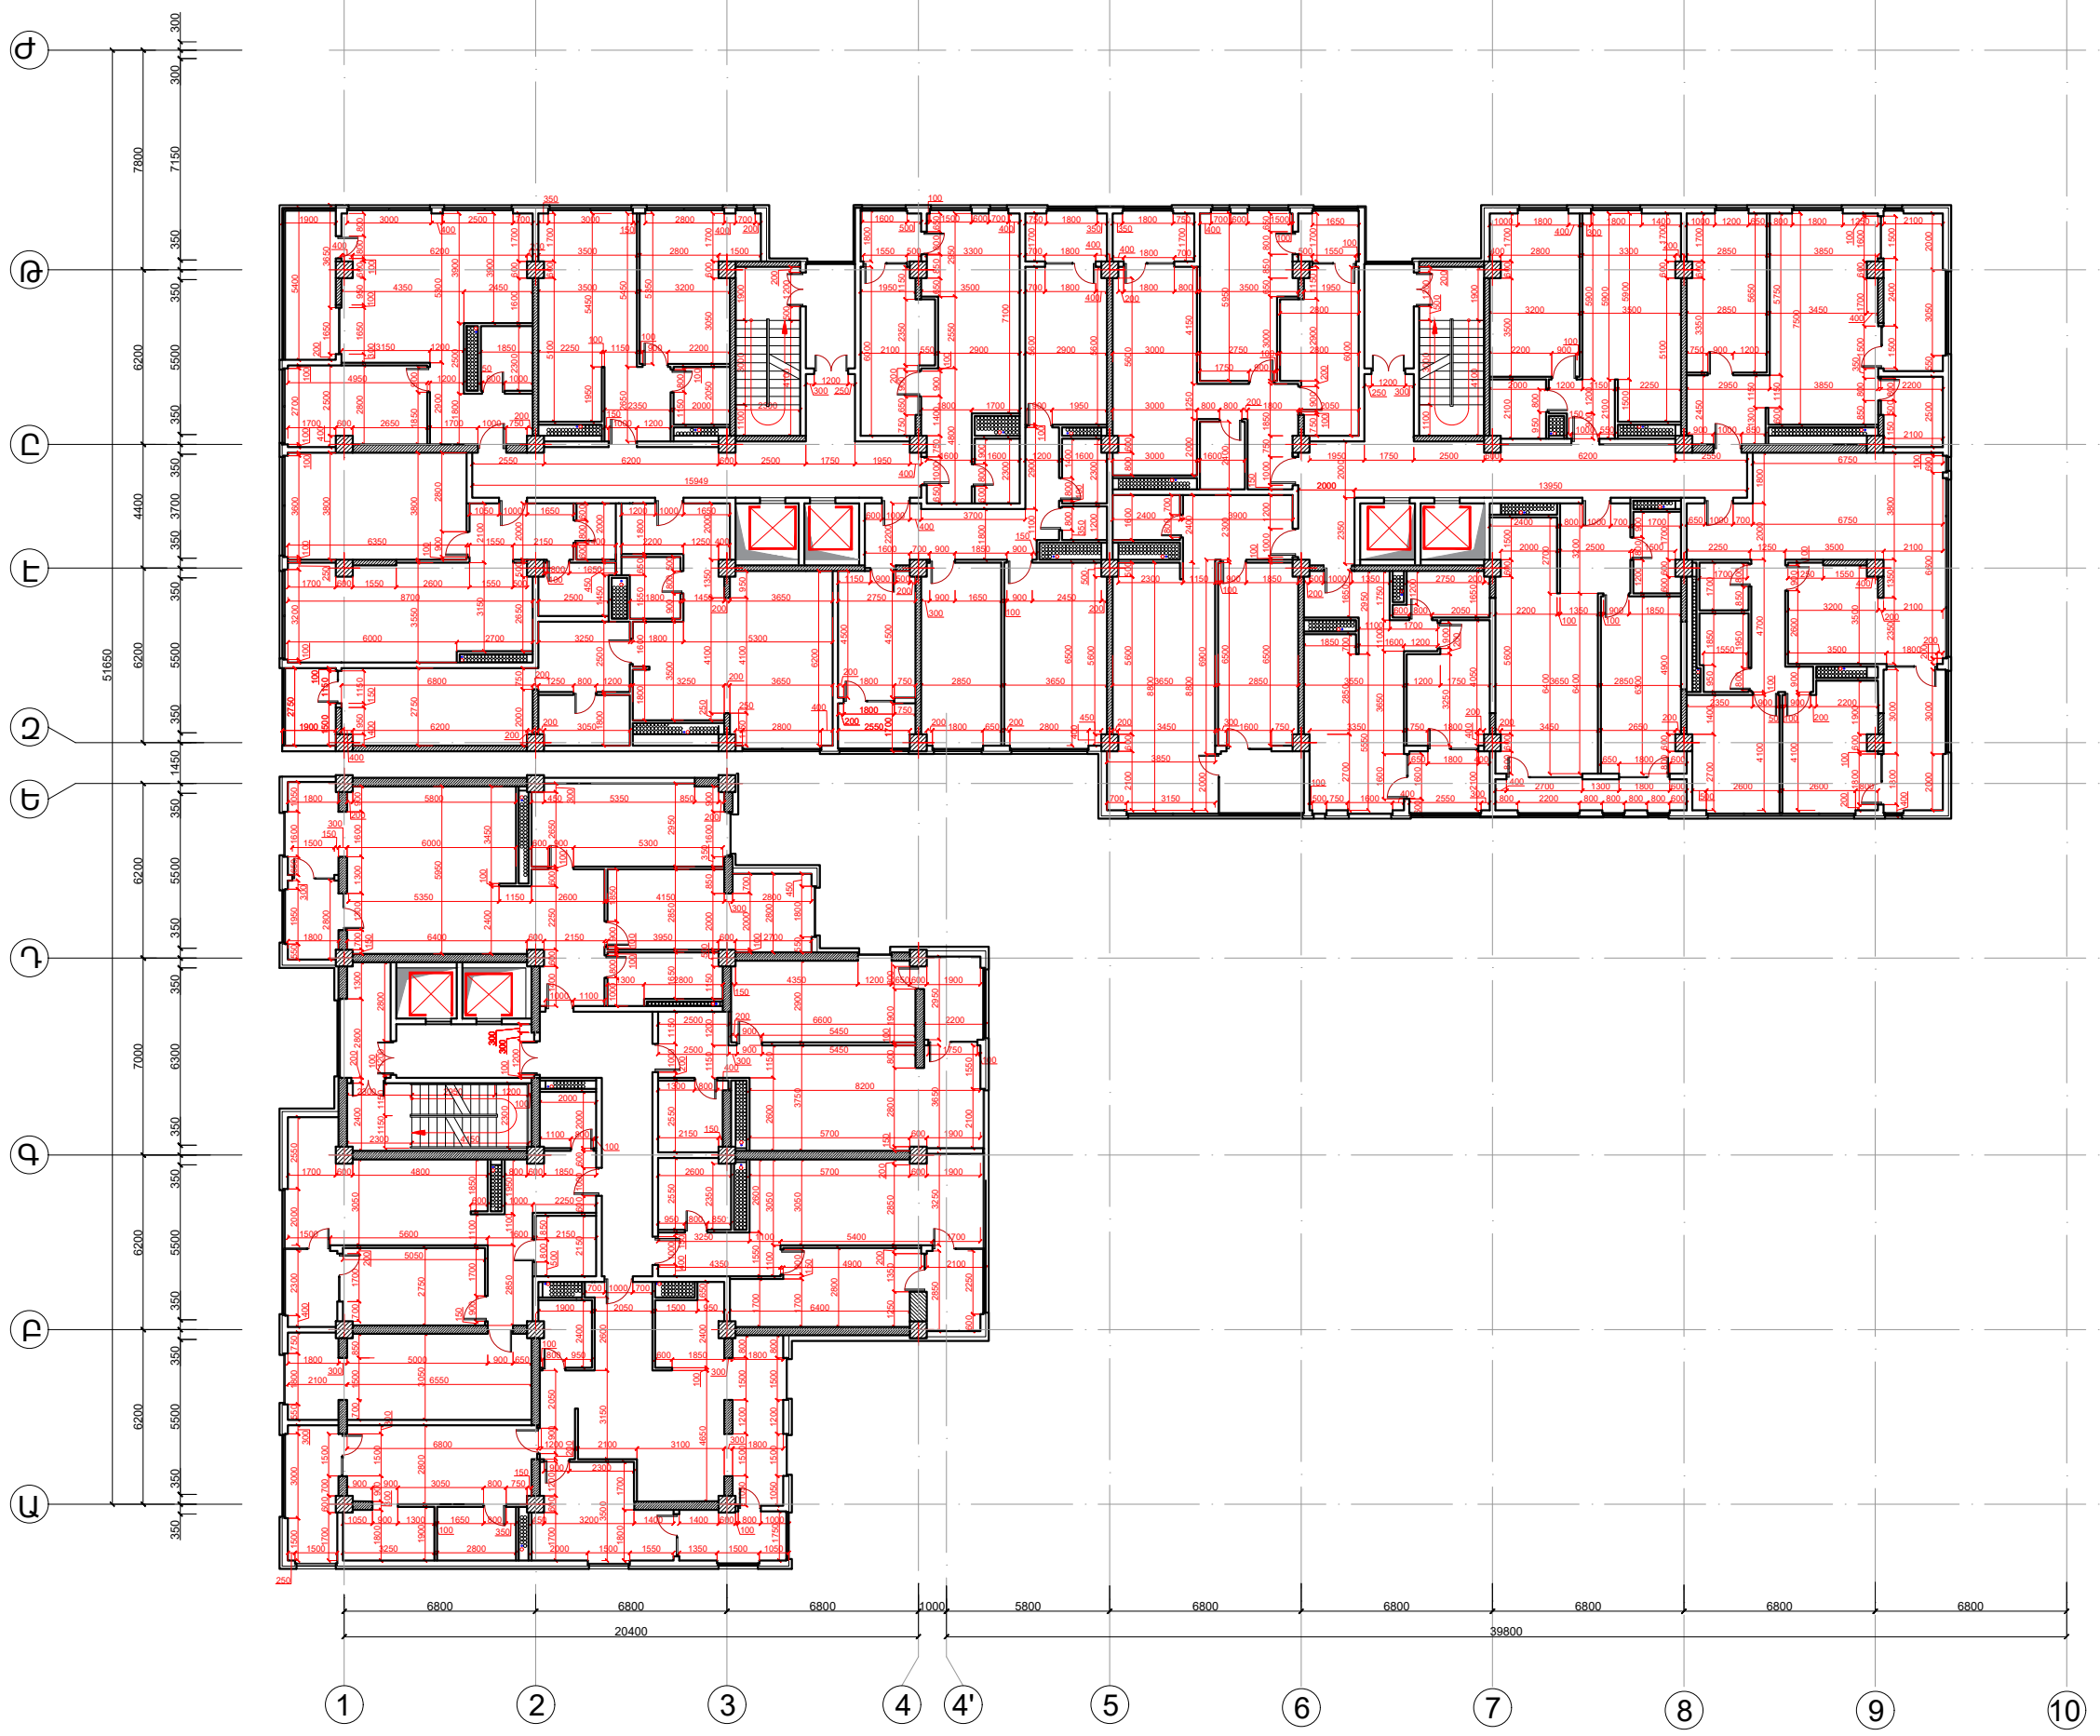

ՎԱՐՈՒՄԱՅԻՆ ԳՐԱԳՈՐԾԱՆ ՍԳԸ ՍԳԿ ԲԵՂԻՆԿԻ ԸՆԴՏԱՐԱՐՄԱՆ		Վ. Գրիգորյան Գ. Դրոյան Կ. Սարգսյան Վ. Գրիգորյան	ԲԱՏԱՌՈՒՆՎԵՐՈՒՄ ԱՍՏՈՒՐԱԿԱՆ ԳՐԱԳՐՈՒՄ ԵՎ ԳՐԱԳՈՐԾՈՒՄ Ն. ԼՐՈՒՍՆԻ ԳԻՒ ՓՈՐՈՒՊՈՒԹՅՈՒՆ N 0176-0992-700 Խանութային կառուցվածքի ԸՆԴՏԱՐԱՐՄԱՆ ԳՐԱԳՐՈՒՄ Գաղփեցրած, Դավանանքային կարգապահ շրջան, Փիղոկայանների կենտրոն 7/6 հողամաս	ՎԱՐՈՒՄԱՅԻՆ "ՓՈՐՈՒՄԱՆ ՇՐՋԱՆ" ՍՊԸ ՓՈՒԼ ՍՆ Ծ- 17 Ծ- 39 info@egiz.am +374 77 077918 VEREVA, MAKSIMOV ST. YEREVAN, ARMENIA
--	--	--	---	--

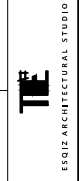

18-ՐԴ ՀԱՐԿԻ ՀԱՏԱԿԱԳԻԾ 59.70 ՆԻՇՈՒՄ

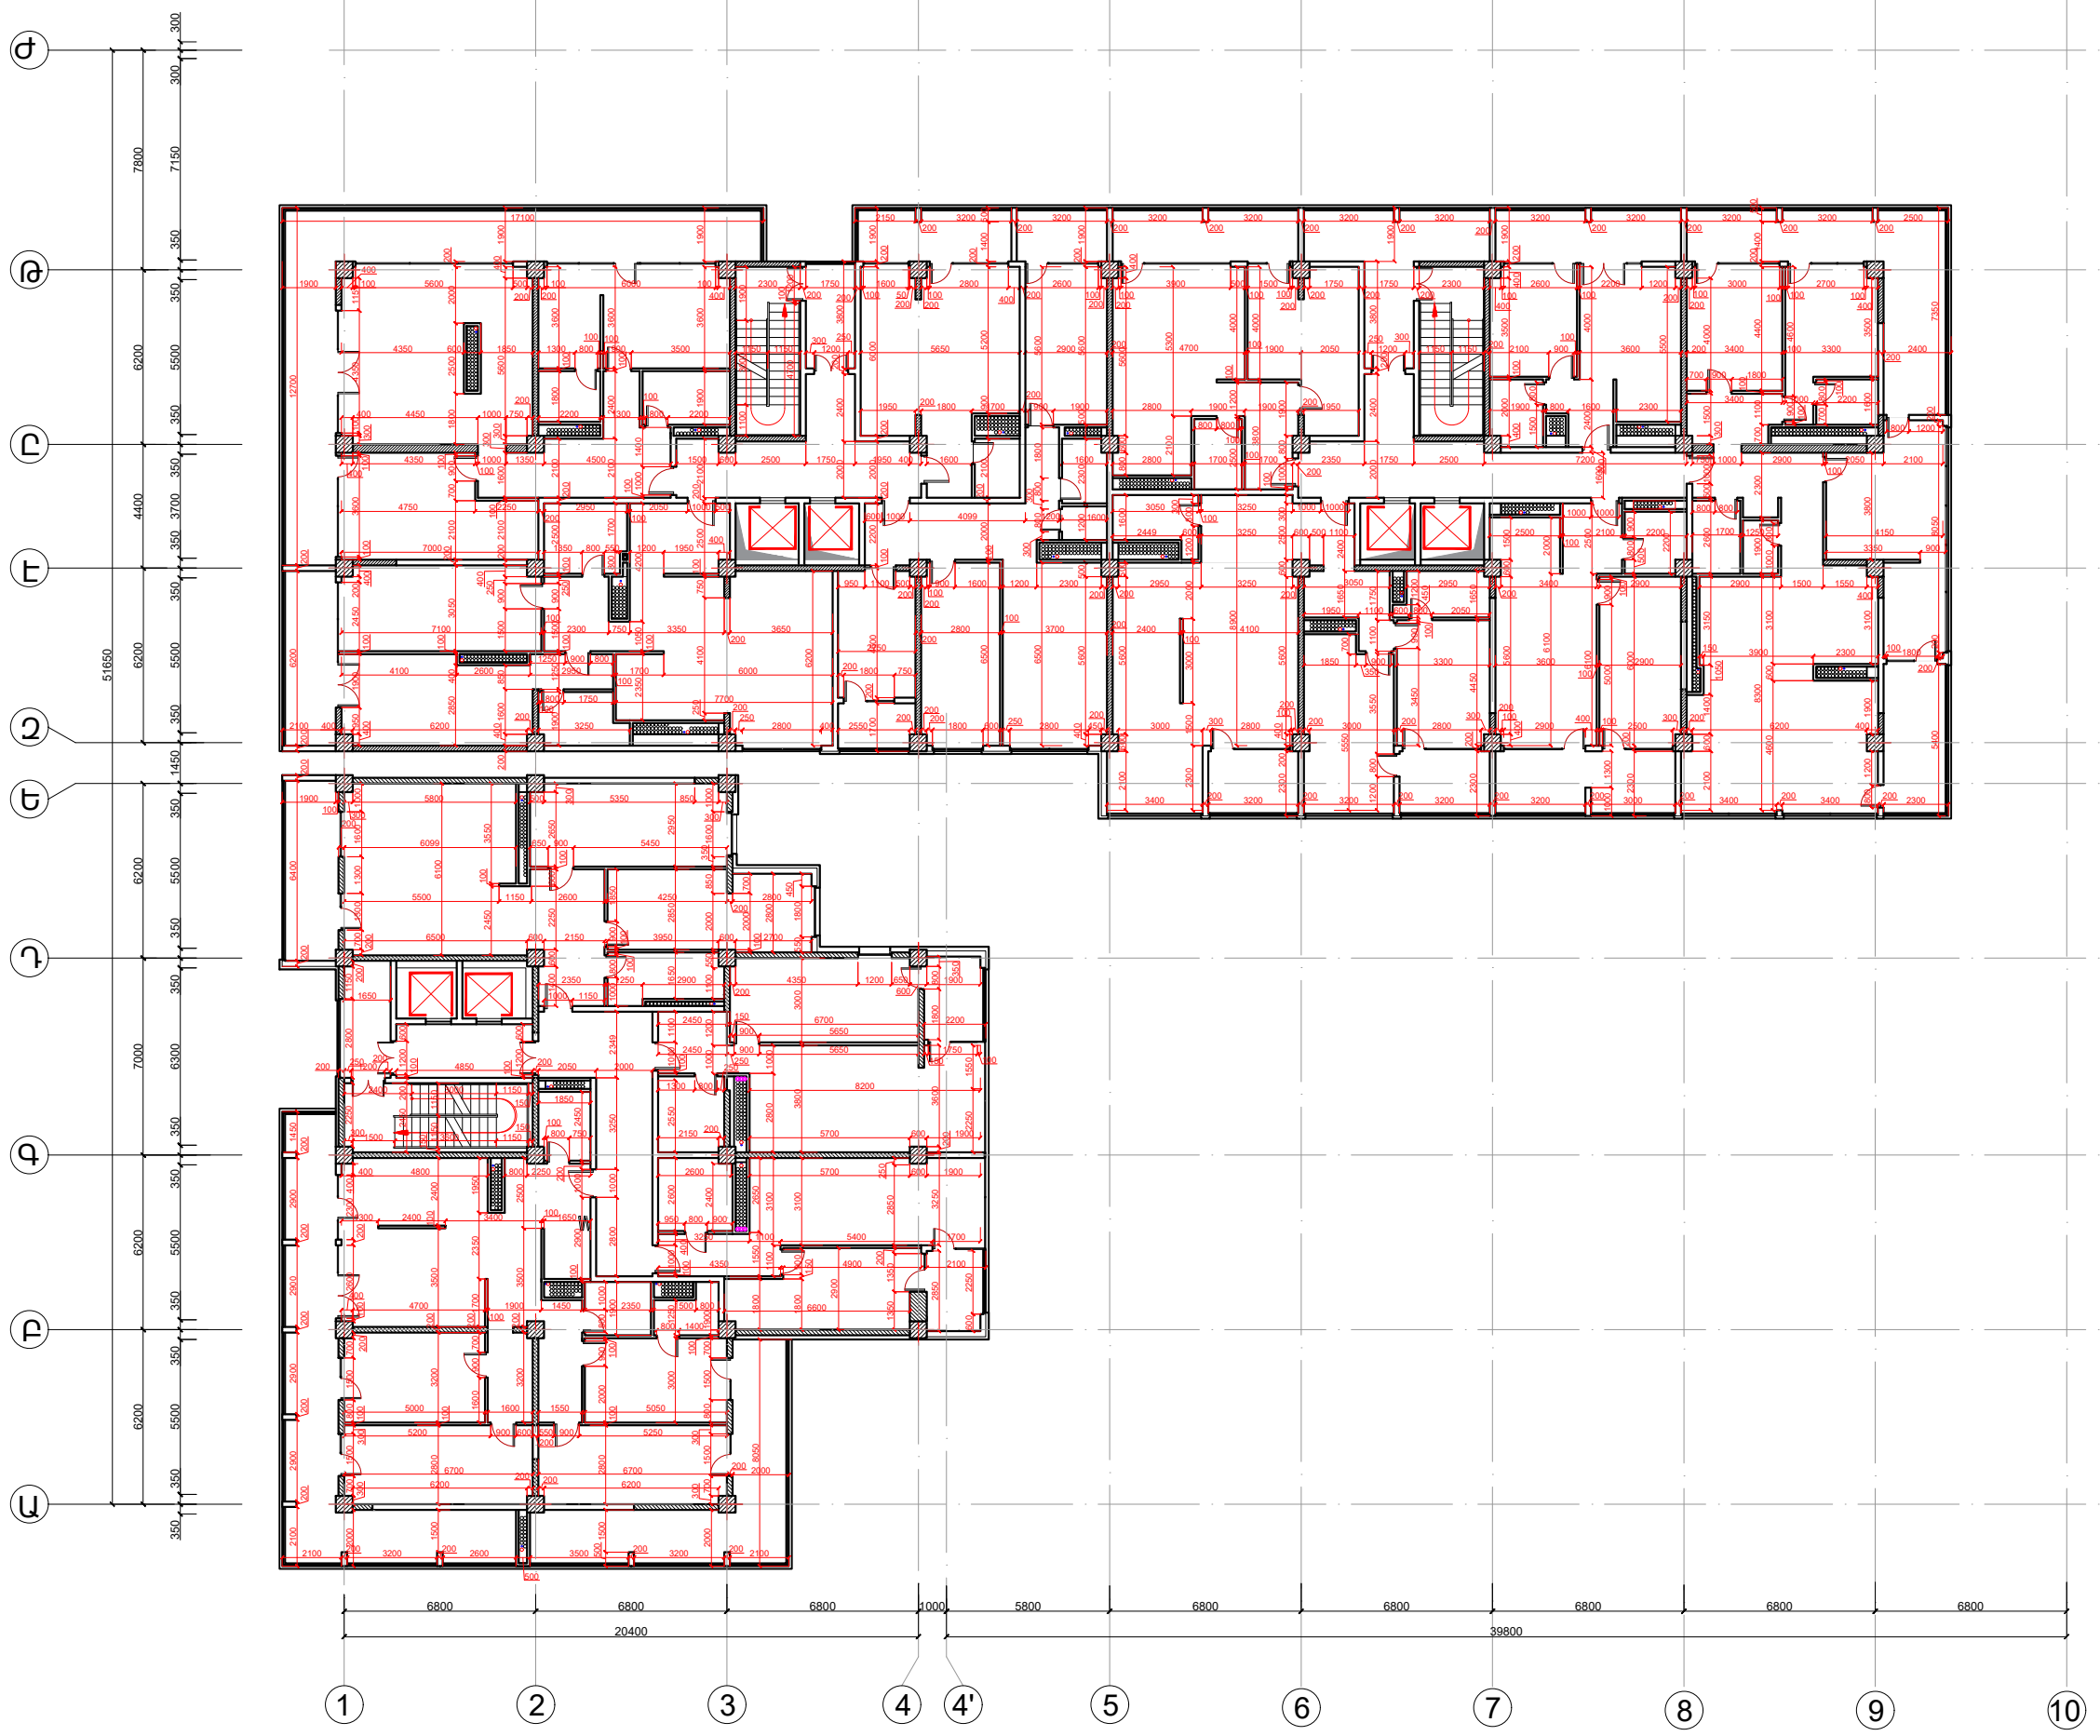

ՎԱՐՈՒԹՅԱՆ ԳՐԻԳՈՐԱՆ ՍԳԵ ՍԳԿ ԲԵՂԻՆԿԻ ԸՆԴՆԱՏՈՒՄԻՆ		Վ. Գրիգորյան Գ. Դրոբյան Կ. Սևուրյան Վ. Գրիգորյան	ԳՐԱՄԱՌՈՒՎՅՈՒՄԱՆ ՀԱՄԱՐԻ ՆՆՍՏԱՆԱԵՍԻՐ ՆԱԽԳԻԾ Ի. ԼՐԻՄՍՍ ԸՆԻՐ ՓՈՒԽՈՒԹՅՈՒՆ N 0176-49862-700 Խանութային կառուցվածքի ԸՆԴՆԱՏՈՒՄԵՏԱԿԱՆ ՄԱՍ Հայտնի էրևան, Դավթաշեն վարչական շրջան, Փողոց/կանոնադրված փողոց 7/6 հողամաս 18-ՐԴ ՀԱՐԿԻ ՀԱՏԱԿԱԳԻԾ 59.70 ՆԻՇՈՒՄ Մ 1:250	ՎԱՐՈՒԹՅԱՆ ՓՈՐՏԱԿԱՆ ԸՆԿՐ՝ ՍՊԸ ՓԵՐՈՑ ՍՆ Ը-18 Ը-39 info@esg.am +374 77 077918 VEREJAN MAKSIMOV STA ԳՐԱՐԵՎԻՆԻՍ TE ESGIA ARCHITECTURAL STUDIO
--	--	---	--	---

ՏԵԽՆԻԿԱԿԱՆ ՀԱՐԿԻ ՀԱՏԱԿԱԳԻԾ





ՎԱՐՈՒԹԵՍ ԳՐԻԳՈՐՅԱՆ Ա/Զ		ԲԱՆԱՊՈՒՆՎԵՐԱՆ ԱՎԱՌԱՐԻ ԱՇԽԱՏԱՆԱԵՍԻՐ ԱՆՍՈՒԹԻՑ Ի. ԼՒՐԻՍՍՆ ԸՆԴ. ՓՈՒԽՈՒԹՅՈՒՆ N 0176-06962-700 Խանութային կառուցվածք		ՎԱՐՈՒԹՅԱՆ ՇՐՋ. ՄՈՒԸ "ՓՈՒԽՈՒՅՑԱՆ ՇՐՋ." ՄՈՒԸ	
ՆԳՃ	ՃԲԴ-Ա-033	Գ. ՊՈՒԴՐՈՅԱՆ		ՓՈՒԼ	ԹԵՐԹ
ՆԳԿ	ԿԲԴ-Ա-024	Կ. ՍԱԼՏՈՅԱՆ		ՍՆ	Ծ- 19
ԲԵՂԻՆԱԿ ԾԱՌՐՏԱՐԱՆԻՏ		ԲԵՂԻՆԱԿ ԾԱՌՐՏԱՐԱՆԻՏ		Ծ- 39	
				info@esqz.am +374 77 077918 VEREVA, MAKSIMOV ST. YEREVAN, ARMENIA	
				 ESQZ ARCHITECTURAL STUDIO	
				ՏԵԽՆԻԿԱԿԱՆ ՀԱՐԿԻ ՀԱՏԱԿԱԳԻԾ Ս 1:250	

ՏԱՆԻԻ ՀԱՏԱԿԱԳԻԾ



ՎԱՐՈՒՅԱԿԱՑՈՒՄՆԵՐԻ ՎԱՐՈՒՅՈՒՄՆԵՐԻ ԱՇԽԱՏԱՆԱՅԵՐԻ ԱՆՍԿԱԳԻԾ Ի. Լ. ԻՐԻՆԻԱՆԻ ԸՆԴ. ՓՈՒԽՈՒՄԹԵՐԱՆ		ՔԱՅԱՆՈՒՄ-ԿԵՆՏՐԱԿԱՆ ԳՆԱՀԱՆՆԱԿԱՆ ԼԱՆՍԿԱԳԻԾ N 01/16-49962-700 Խառնակցման նախագիծ		ՎԱՐՈՒՅԱԿԱՑՈՒՄՆԵՐԻ ՎԱՐՈՒՅՈՒՄՆԵՐԻ ԱՇԽԱՏԱՆԱՅԵՐԻ ԱՆՍԿԱԳԻԾ ՓՈՒԽ ԼՍ		ԹԵՐԹ Ը- 20		ԹԵՐԹԵՐ Ը- 39	
ՎԱՐՈՒՅՆ ԳՐԻԳՈՐՅԱՆ Ա/Ձ		ԸՔԴ-Ա-033		Վ. ԳՐԻԳՈՐՅԱՆ		Վ. ԳՐԻԳՈՐՅԱՆ		ՎԱՐՈՒՅԱԿԱՑՈՒՄՆԵՐԻ ՎԱՐՈՒՅՈՒՄՆԵՐԻ ԱՇԽԱՏԱՆԱՅԵՐԻ ԱՆՍԿԱԳԻԾ Վ. ԳՐԻԳՈՐՅԱՆ	
ՆԳՃ		ՆԳԿ		Գ. ԴՊՐՈՒՄՅԱՆ		Ս. ԱՍԿՐՈՒՄՅԱՆ		ԻՌԵՔՍԻՆԻ ՎՊԵՏԱԿԱՆ ՊՐՈՋԵԿՏՆԵՐԻ ԲՆԱԿԱՆ ԱՇԽԱՏԱՆԱՅԵՐԻ ԱՆՍԿԱԳԻԾ +374 77 077918 VEREVA, MAKSIMOV ST. 77A YEREVAN, ARMENIA	
ԲԵՂԻՆԱԿ ԸՆՐՏՈՒՄՆԵՐ		ՍՏ		ՏԱՆԻԻ ՀԱՏԱԿԱԳԻԾ		Ս 1:250		 EGRI ARCHITECTURAL STUDIO	

ՃԱԿԱՏ ԸՍՏ Ա-Թ ԱՌԱՆՑՔՆԵՐԻ
Մ 1:300

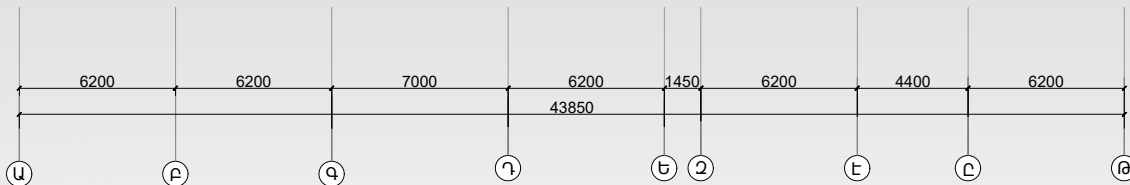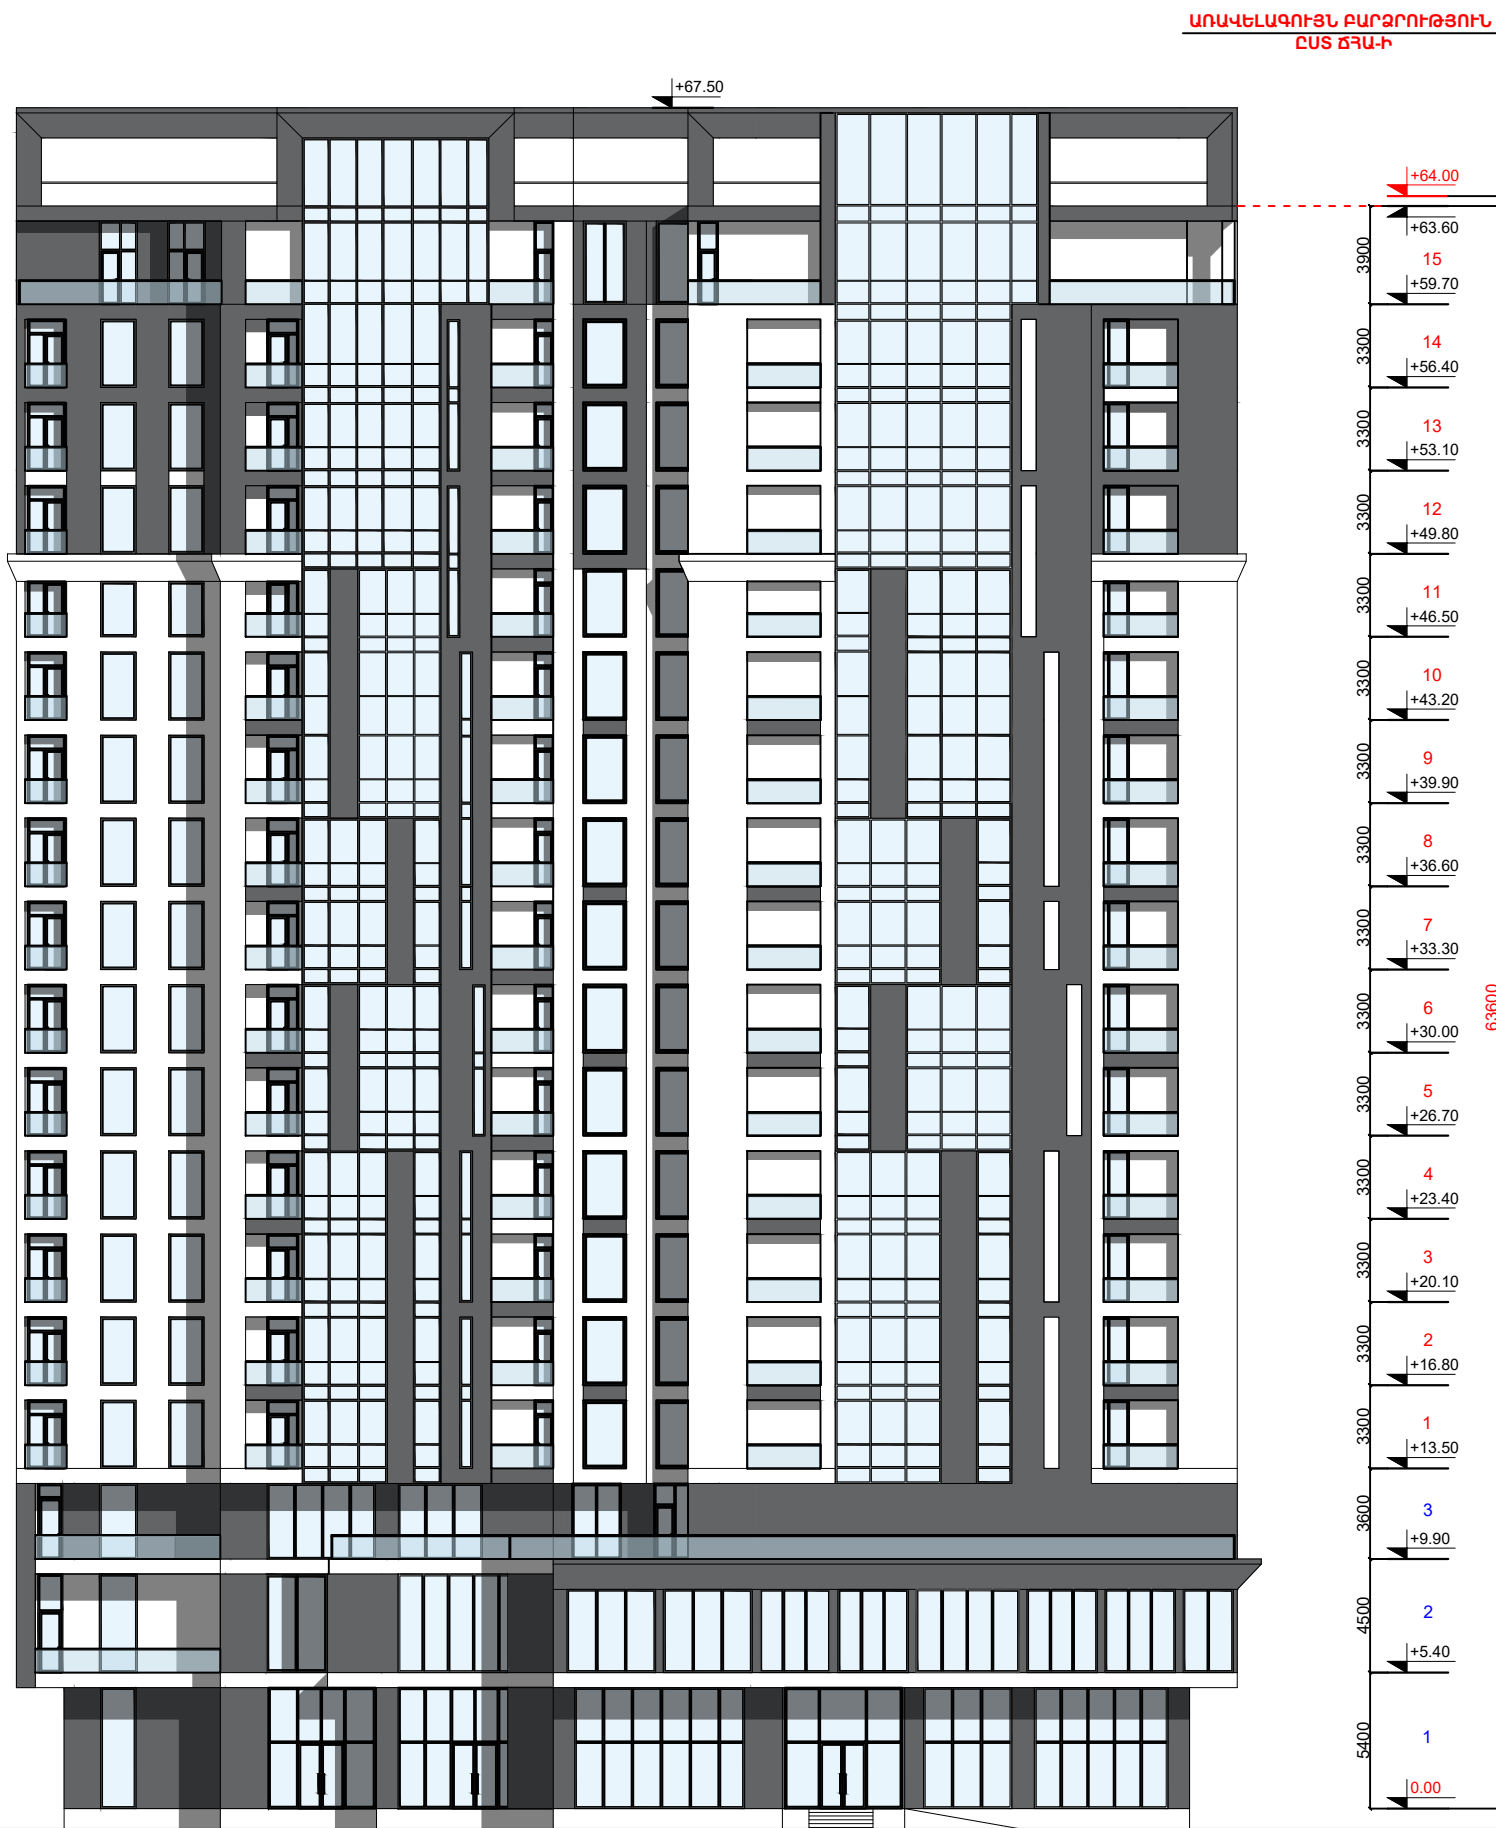


Ծանոթություն!

Շենքի պարագծով պատվող դեկորատիվ պարապետի կիշ՝ +67.50
Բնակելի վերջին հարկի ծածկի կիշ՝ +63.60

ՎԱՐԴԵՍ ԳՐԻԳՈՐՅԱՆ Ա/Ձ		Վ. Գրիգորյան	ԲԱԶՄԱՑՈՒԿՑԻՈՒՄԸ ՀԱՄԱՆԻՐԻ ԱՇԽԱՏԱՆՔԱՅԻՆ ԼԱՍՏԱԳԻԾ Ի ԼՈՒՄԸՆ ԵՎ Ի ՓՈԹՈՒՆՈՒԹՅՈՒՆ N 01/18-46982-700 համաձայնեցված և արտագծի	ՎԱՌՈՒՑԱՄԱՏՈՂ՝ "ՓԻՐՈՒՄՅԱՆ ՇԻՆ" ՍՊԸ		
ՆԳՃ	ՃԲԴ-Ա-033	Գ. Պողոսյան		ՓՈՒԼ	ԹԵՐԹ	ԹԵՐԹԵՐ
ՆԳԿ	ԿԲԴ-Ա-024	Կ. Մկրտչյան	Ջաօցե Երևան, Դավթաշեն վարչական շրջան, Փիրուկյանների փողոց 7/8 հողամաս	ԱՆ	Ծ- 21	Ծ- 39
ՀԵՂԻՆԱԿ ԾԱՐՏԱՐԱՊԵՏ		Վ. Գրիգորյան	ՃԱԿԱՏ ԸՍՏ Ա-Թ ԱՌԱՆՑՔՆԵՐԻ Մ 1:300			
				info@esqiz.am +374 77 077 918 TELEFON: 010 27 27 27 WWW.ESQIZ.AM		

ՃԱԿԱՏ ԸՍՏ 1-11 ԱՌԱՆՑՔՆԵՐԻ
Մ 1:300

ԱՌԱՎԵՆԱԳՈՒՅՆ ԲԱՐՁՐՈՒԹՅՈՒՆ
ԸՍՏ ԾՅԱ-Ի

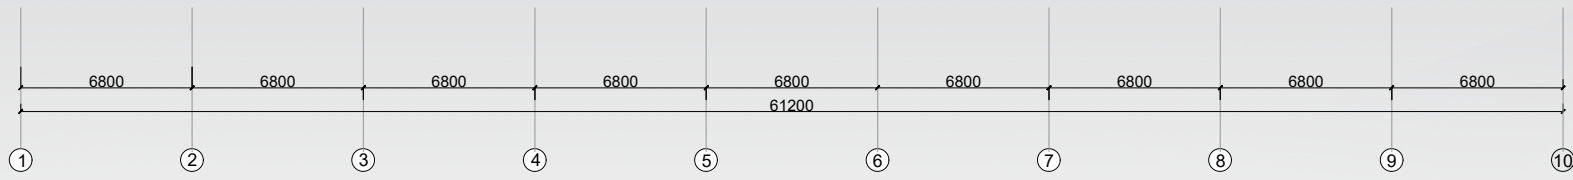



Ծանոթություն!

Շենքի պարագծով պատվող դեկորատիվ պարապետի կիշ՝ +67.50
Բնակելի վերջին հարկի ծածկի կիշ՝ +63.60

ՎԱՐԴԵՍ ԳՐԻԳՈՐՅԱՆ Ա/Ձ		Վ. Գրիգորյան	ԲԱԶՄԱՑՈՒԿՑԻՈՆԱԼ ՀԱՄԱԼԻՐԻ ԱՇԽԱՏԱՆՔԱՅԻՆ ԼԱՍՏԱԳԻԾ Ի ԼՐՈՒՄԸ ԵՎ Ի ՓՈԹՈՒՆՈՒԹՅՈՒՆ N 01/18-46982-700 համաձայնեցված նախագիծ	ՎԱՌՈՒՅՄԱՏՈՂ՝ "ՓԻՐՈՒՄՅԱՆ ՇԻՆ" ՍՊԸ		
ՆԳԾ	ՃԲԴ-Ա-033	Գ. Պողոսյան		ԾԱՐՏԱՐԱՂԵՏԱԿԱՆ ՄԱՍ	ՓՈՒԼ	ԹԵՐԹ
ՆԳԿ	ԿԲԴ-Ա-024	Կ. Մկրտչյան	Հասցե՝ Երևան, Դավթաշեն վարչական շրջան, Փիրուկյանների փողոց 7/8 հողամաս	ԱՆ	Ծ- 22	Ծ- 39
ՀԵՂԻՆԱԿ ԾԱՐՏԱՐԱՂԵՏ		Վ. Գրիգորյան	ՃԱԿԱՏ ԸՍՏ 1-11 ԱՌԱՆՑՔՆԵՐԻ Մ 1:300			
				info@esqiz.am +374 77 077 918 TELEFAX: 003525 27 4 WWW.ESQIZ.AM		

ՃԱԿԱՏ ԸՍՏ Թ-Ա ԱՌԱՆՑՔՆԵՐԻ
Մ 1:300

ԱՌԱՎԵՆԱԳՈՒՄԸ ԲԱՐՁՐՈՒԹՅՈՒՆ
ԸՍՏ ԾՅԱ-Ի

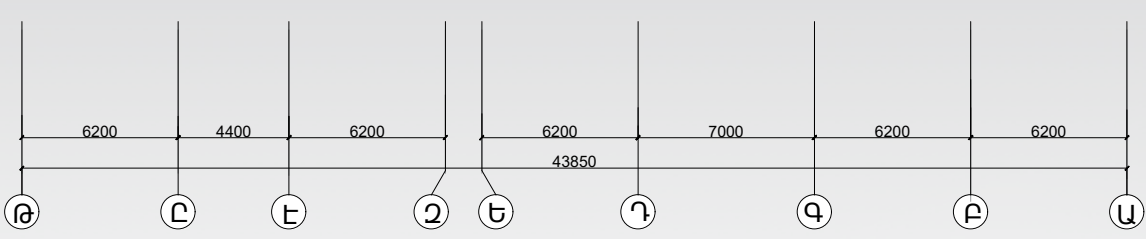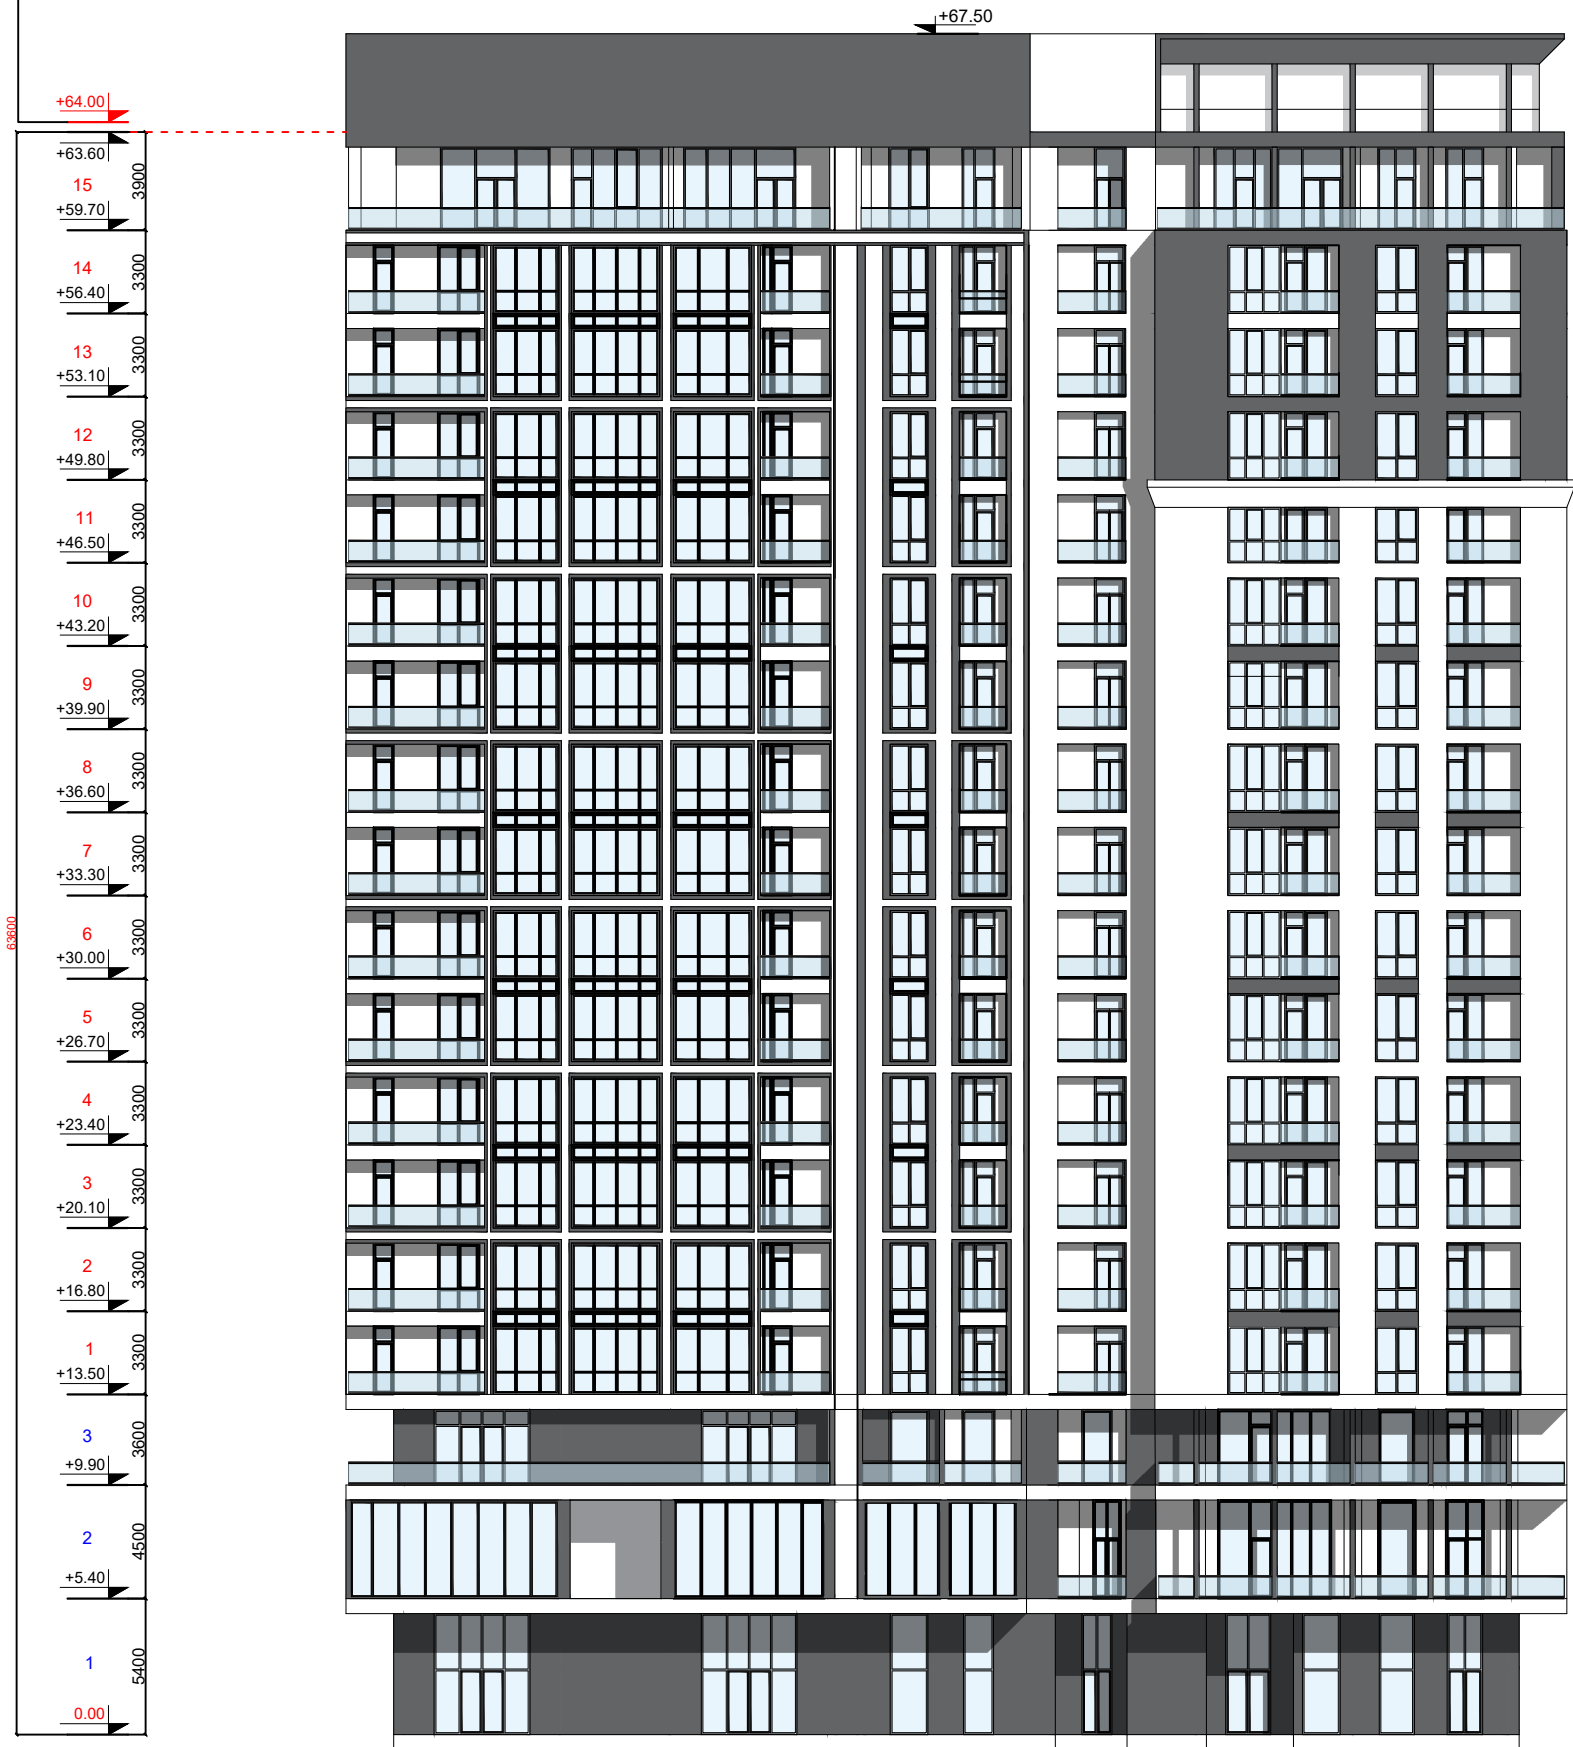



Ծանոթություն!

Շենքի պարագծով պատվող դեկորատիվ պարապետի կիշ՝ +67.50
Բնակելի վերջին հարկի ծածկի կիշ՝ +63.60

ՎԱՐՂԳԵՍ ԳՐԻԳՈՐՅԱՆ Ա/Ձ		Վ. Գրիգորյան	 ԲԱԶՄԱՑՈՒԿՑԻՈՒՄԸ ՀԱՄԱՆԻՐԻ ԱՇԽԱՏԱՆՔԱՅԻՆ ԼԱՍՏԱԳԻԾ Ի ԼՈՒՄԸ ԵՎ Ի ՓՈԹՈՒՆՈՒԹՅՈՒՆ N 01/18-46982-700 համաձայնեցված նախագծի	ՎԱՌՈՒՑԱՊԱՏՈՂ "ՓԻՐՈՒՄՅԱՆ ՇԻՆ" ՍՊԸ		
ՆԳՃ	ՃԲԴ-Ա-033	Գ. Պողոսյան		ՓՈՒԼ	ԹԵՐԹ	ԹԵՐԹԵՐ
ՆԳԿ	ԿԲԴ-Ա-024	Կ. Մկրտչյան	ԱՆ	Ծ- 23	Ծ- 39	
ՀԵՂԻՆԱԿ ԾԱՐՏԱՐԱՊԵՏ		Վ. Գրիգորյան	Հասցե՝ Երևան, Դավթաշեն վարչական շրջան, Փիրուկյանների փողոց 7/8 հողամաս			
			ԾԱԿԱՏ ԸՍՏ Թ-Ա ԱՌԱՆՑՔՆԵՐԻ Մ 1:300			
			 info@esqiz.am +374 77 077 918 TELEFAX: 010 77 077 918 WWW.ESQIZ.AM			

ՃԱԿԱՏ ԸՍՏ 11-1 ԱՌԱՆՑՔՆԵՐԻ
Մ 1:300

ԱՌԱՎԵԼԱԳՈՒՅՆ ԲԱՐՁՐՈՒԹՅՈՒՆ
ԸՍՏ ԾՐԱ-Ի

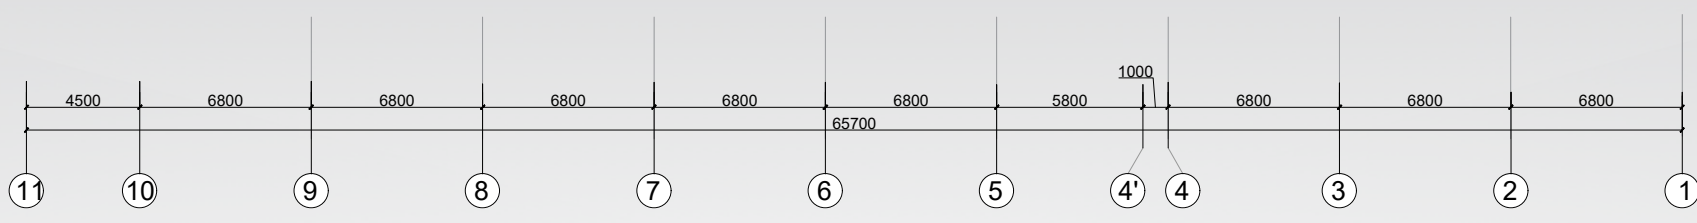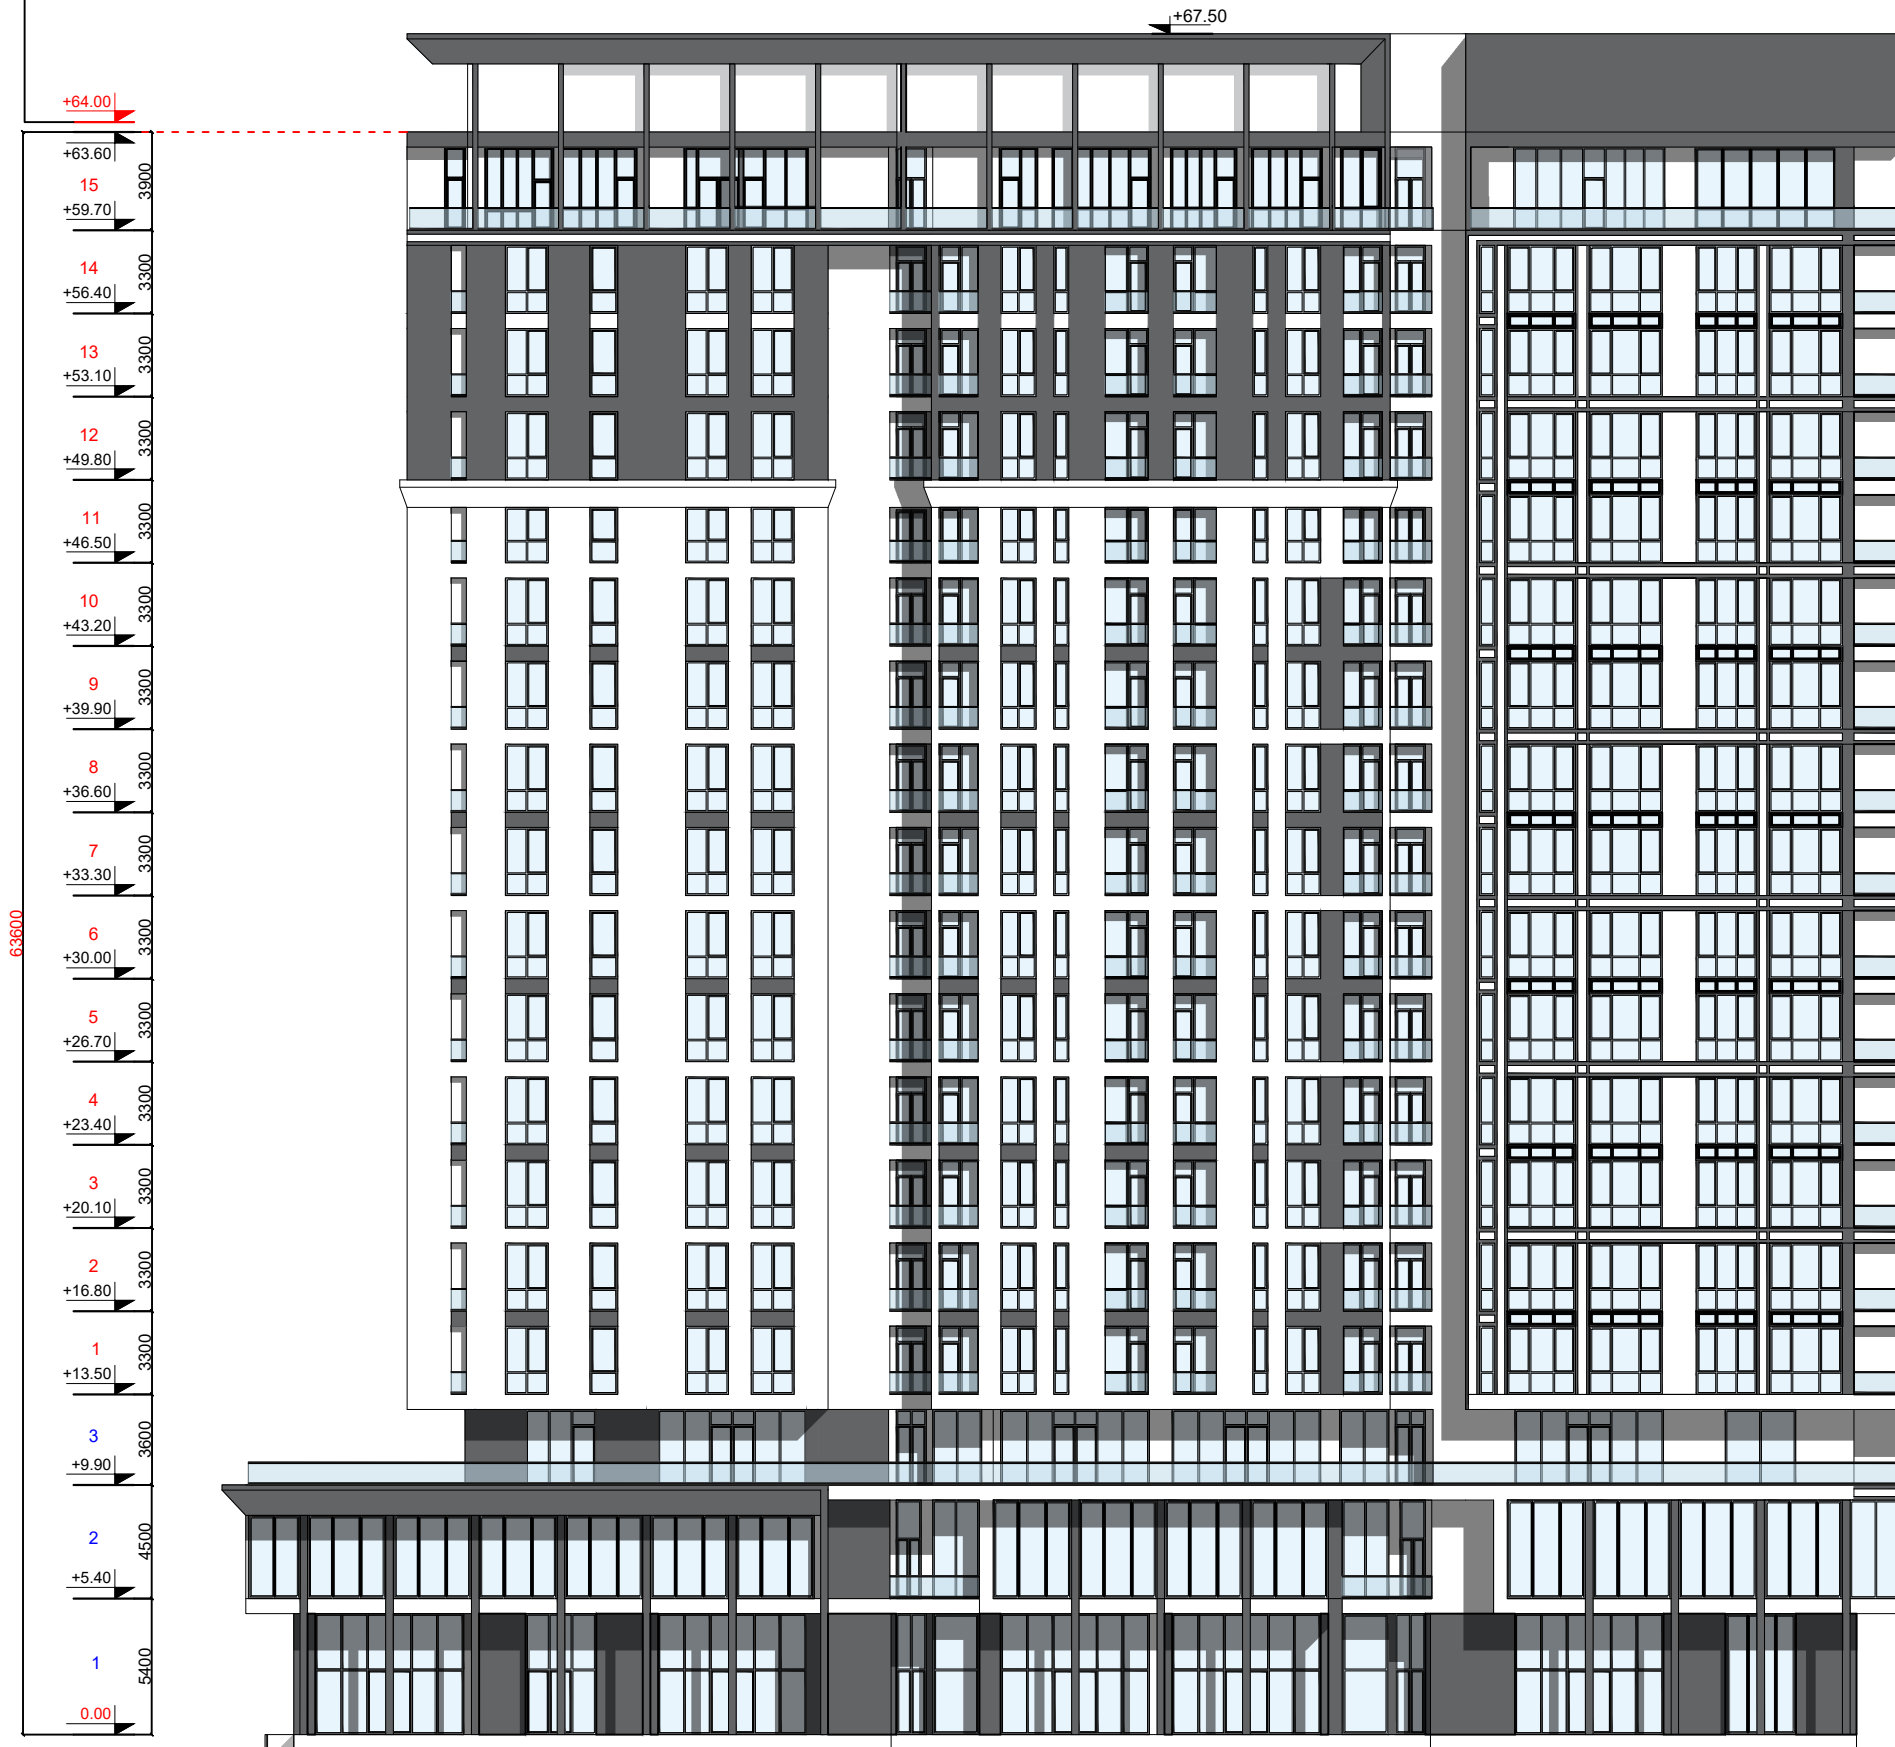


Ծանոթություն!

Շենքի պարագծով պատվող դեկորատիվ պարապետի կիշ՝ +67.50
Բնակելի վերջին հարկի ծածկի կիշ՝ +63.60

ՎԱՐԴԵՍ ԳՐԻԳՈՐՅԱՆ Ա/Ձ		Վ. Գրիգորյան	 ԲԱԶՄԱՑՈՒԿՑԻՈՒՄԸ ՀԱՄԱՆԻՐԻ ԱՇԽԱՏԱՆՔԱՅԻՆ ԼԱՍՏԱԳԻԾ Ի ԼՈՒՐԻՆ ԵՎ Ի ՓՈԹՈՒՆՈՒԹՅՈՒՆ N 01/18-46982-700 համաձայնեցված նախագծի	ՎԱՌՈՒՑԱՄԱՏՈՂ՝ "ՓԻՐՈՒՄՅԱՆ ՇԻՆ" ՍՊԸ		
ՆԳԾ	ՃԲԴ-Ա-033	Գ. Պողոսյան		ԾԱՐՏԱՐԱՊԵՏԱԿԱՆ ՄԱՍ	ՓՈՒԼ	ԹԵՐԹ
ՆԳԿ	ԿԲԴ-Ա-024	Կ. Սկրտչյան	Հասցե՝ Երևան, Դավթաշեն վարչական շրջան, Փիրուկյանների փողոց 7/8 հողամաս	ԱՆ	Ծ- 24	Ծ- 39
ՀԵՐԻՆԱԿ ԾԱՐՏԱՐԱՊԵՏ		Վ. Գրիգորյան	ՃԱԿԱՏ ԸՍՏ 11-1 ԱՌԱՆՑՔՆԵՐԻ Մ 1:300	 info@esqiz.am +374 77 077 918 TELEFAX: 003525 27 4 WWW.ESQIZ.AM		

ԿՏՐՎԱԾԷ Բ-Բ
Մ 1:300


ԱՆՈՎԵԼԱԳՈՒՅՆ ԲԱՐՁՐՈՒԹՅՈՒՆ
ԸՍՏ ԾՅԱ-Ի

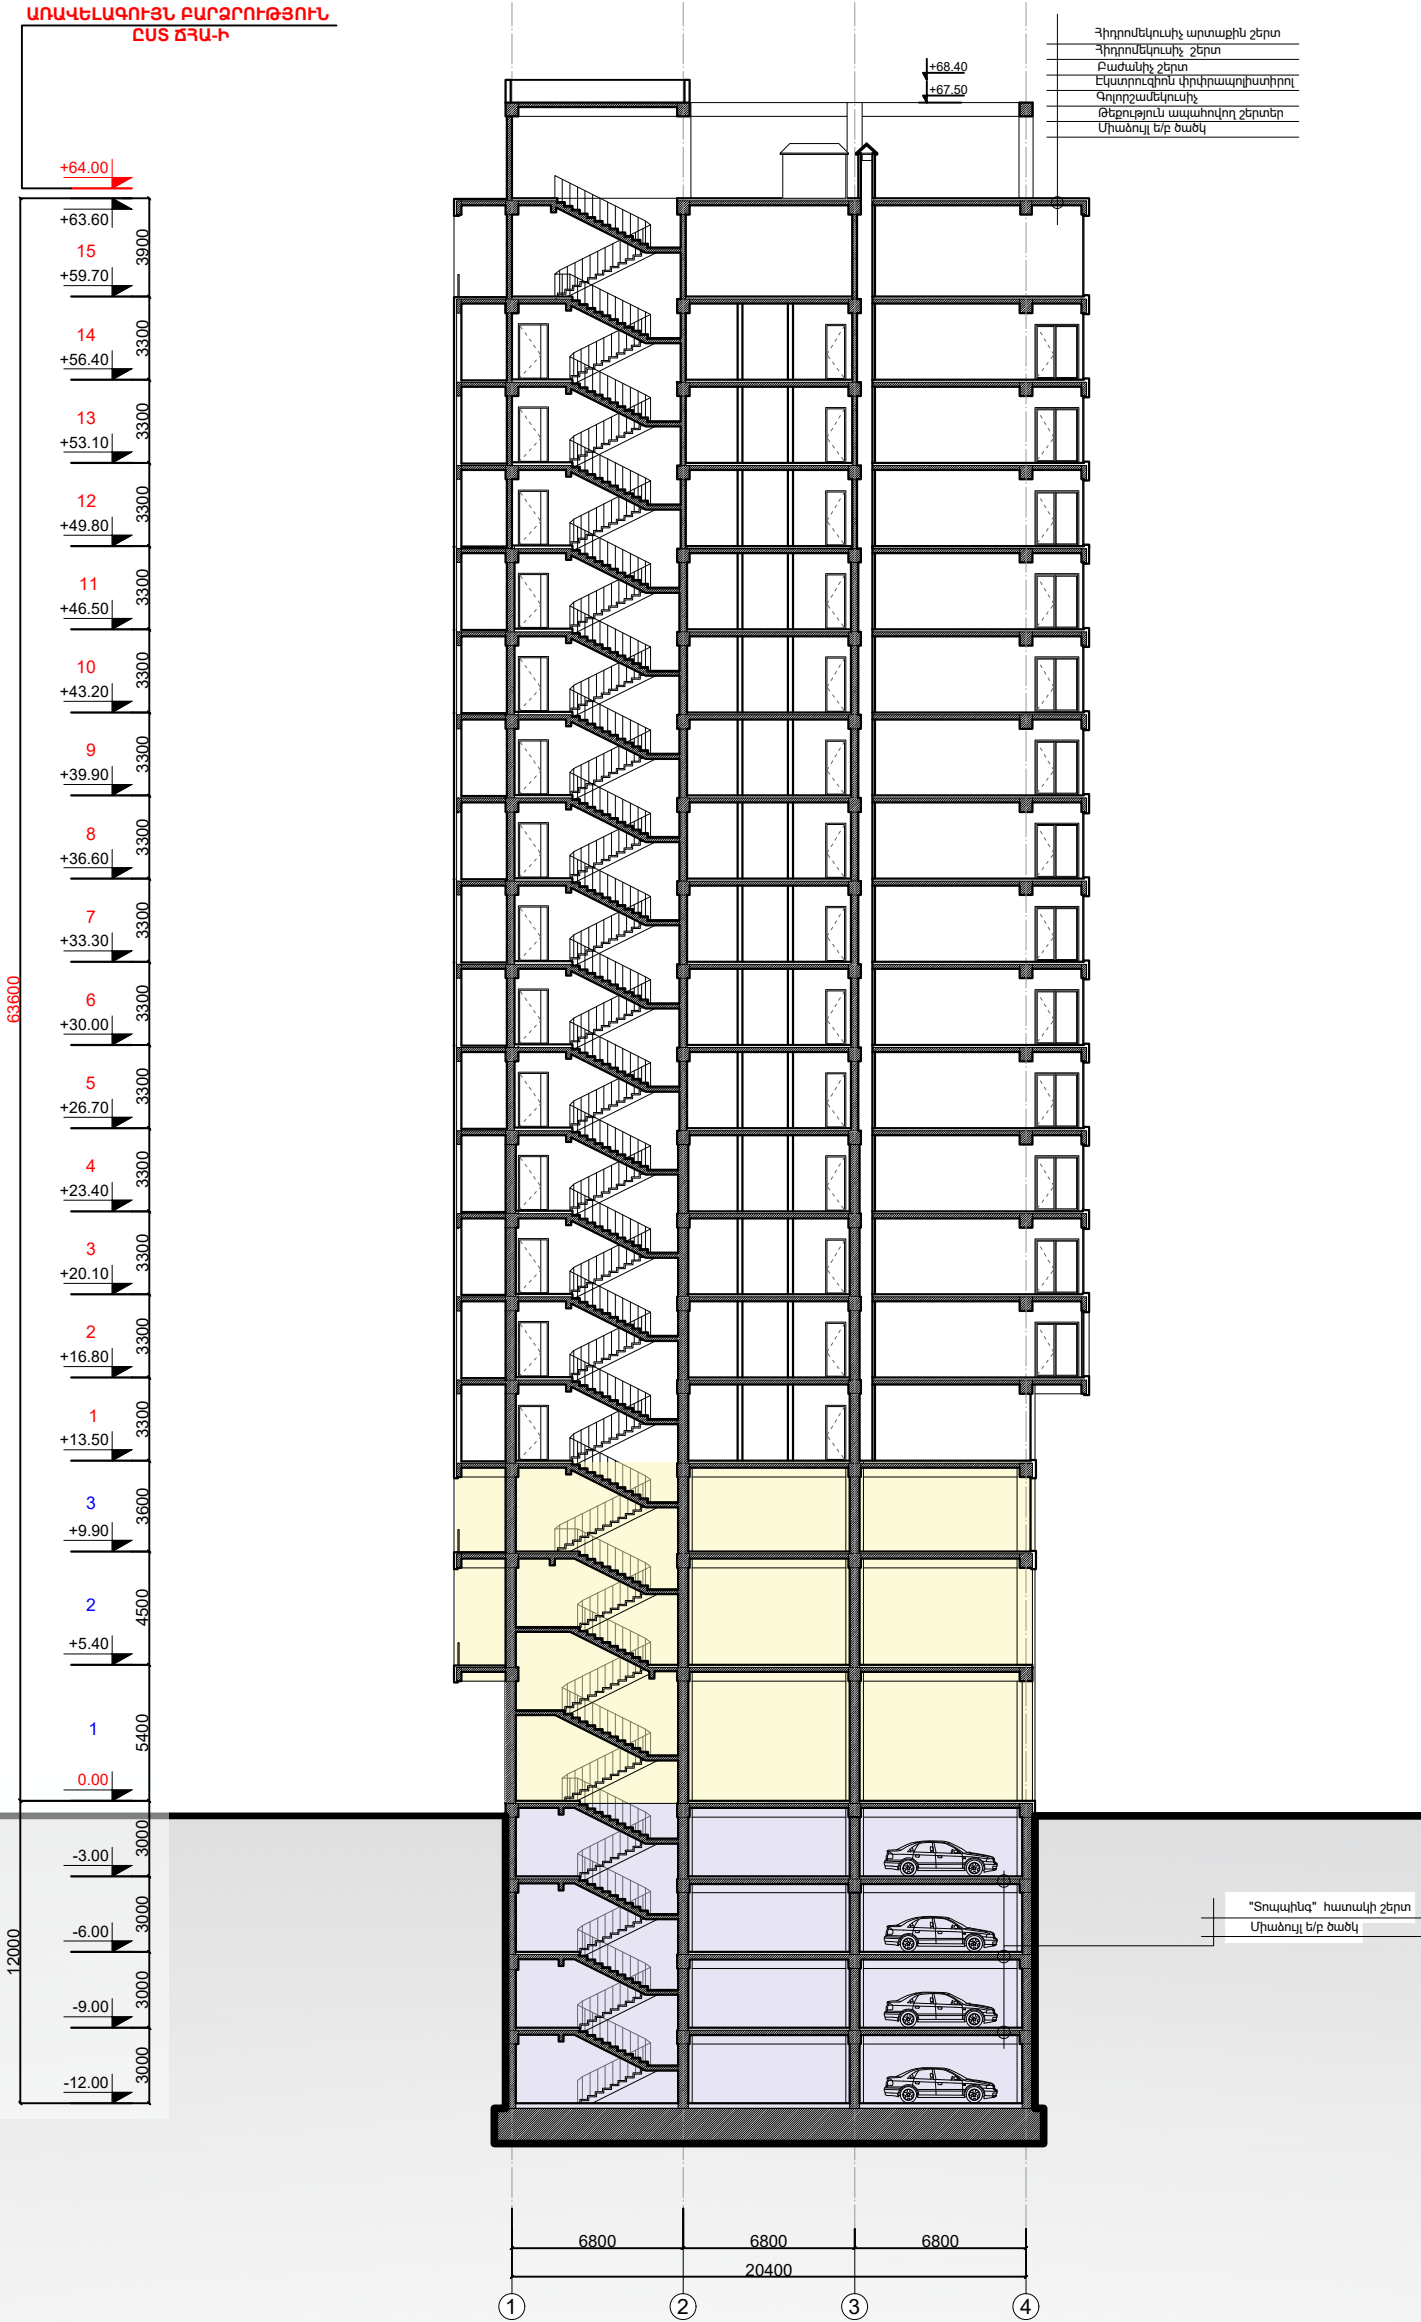

ՎԱՐԳԵՍ ԳՐԻԳՈՐՅԱՆ Ա/Ձ		Վ. Գրիգորյան	ԲԱԶՄԱՑՈՒԿՑԻՈՒՄԸ ՀԱՄԱԼԻՐԻ ԱՇԽԱՏԱՆՔԱՅԻՆ ԼԱՍՏԱԳԻԾ Ի ԼՈՒՄԸՆ ԵՎ Ի ՓՈԹՈՒՆՈՒԹՅՈՒՆ N 01/18-46982-700 համաձայնեցված նախագիծ	ՎԱՌՈՒՑԱՊԱՏՈՐ "ՓԻՐՈՒՄՅԱՆ ԸՆԸ" ՍՊԸ		
ՆԳԾ	ՃԲԴ-Ա-033	Գ. Պողոսյան		ԾԱՐՏԱՐԱՊԵՏԱԿԱՆ ՄԱՍ	ՓՈՒԼ	ԹԵՐԹ
ՆԳԿ	ԿԲԴ-Ա-024	Կ. Մկրտչյան	Հասցե՝ Երևան, Դավթաշեն վարչական շրջան, Փիրուկյանների փողոց 7/8 հողամաս	ԱՆ	Ծ- 25	Ծ- 39
ՀԵՂԻՆԱԿ ԾԱՐՏԱՐԱՊԵՏ		Վ. Գրիգորյան	ԿՏՐՎԱԾԷ Բ-Բ Մ 1:300			
			info@esqiz.am +374 77 077 918 TELEFAX: 010 577 57 918 WWW.ESQIZ.AM			

ԿՏՐՎԱԾՔ Ա-Ա
Մ 1:300


ԱՆՎՈՒՑԱԳՈՒՑՆ ԲԱՐՁՐՈՒԹՅՈՒՆ
ԸՍՏ ԾՐԱ-Ի

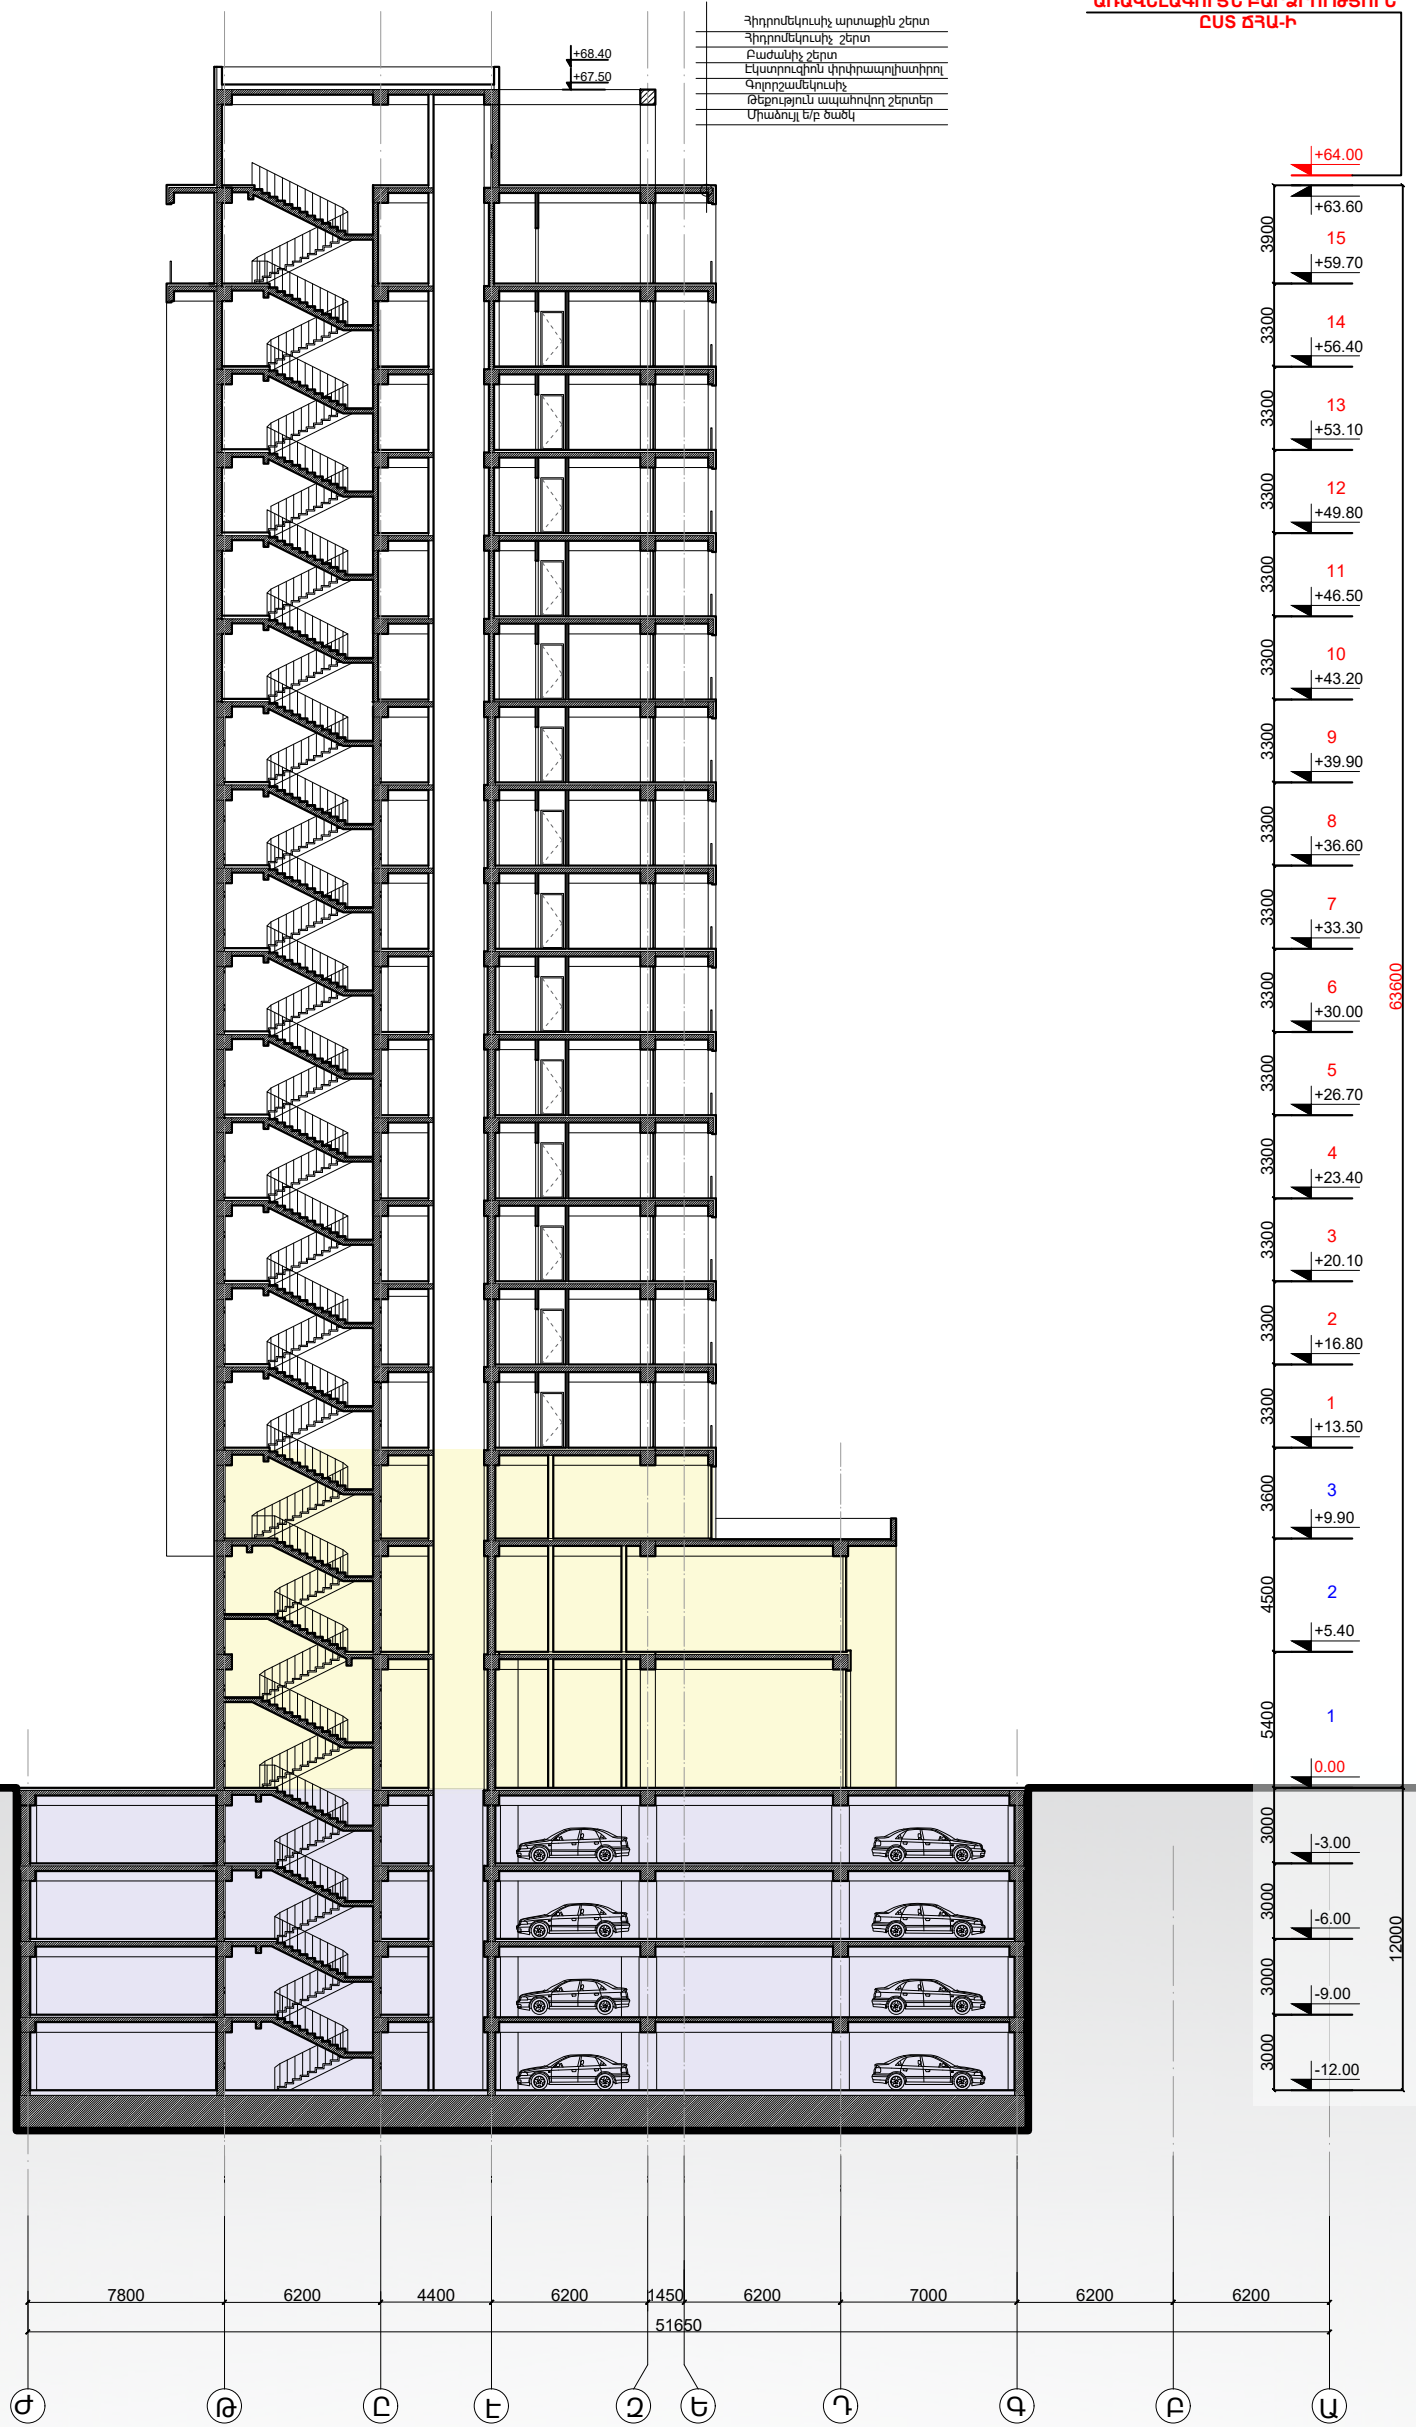

ՎԱՐԴԵՍ ԳՐԻԳՈՐՅԱՆ Ա/Ձ		Վ. Գրիգորյան	ԲԱԶՄԱՑՈՒԿՑՈՒՄԸ ՀԱՄԱՆԻՐԻ ԱՇԽԱՏԱՆՔԱՅԻՆ ԼԱՍՏԱԳԻԾ Ի ԼՈՒՄԸ ԵՎ Ի ՓՈՒՈՒՄԻԹՅՈՒՆ N 01/18-46982-700 համաձայնեցված և արտադրված	ՎԱՌՈՒՑԱԳՄԱՏՈՐ "ՓԻՐՈՒՄՅԱՆ ԸՆԼ" ՍՊԸ		
ՆԳԾ	ԾՐԱ-Ա-033	Գ. Պողոսյան		ԾԱՐՏԱՐԱՊԵՏԱԿԱՆ ՍԱՍ	ՓՈՒԼ	ԹԵՐԹ
ՆԳԿ	ԿՐԴ-Ա-024	Կ. Սկրտչյան	Հասցե՝ Երևան, Դավթաշեն վարչական շրջան, Փիրուկյանների փողոց 7/8 հողամաս	ԱՆ	Ծ- 26	Ծ- 39
ՀԵՐԻՆԱԿ ԾԱՐՏԱՐԱՊԵՏ		Վ. Գրիգորյան	ԿՏՐՎԱԾՔ Ա-Ա Մ 1:300			

info@esqiz.am
+374 77 077 918
TEL: 010 46982 700
WWW.ESQIZ.AM

ՄԱԿՆԻՇԱԿՈՐՄԱՆ ՀԱՏԱԿԱԳԻԾ -12.00 ՆԻՇՈՒՄ

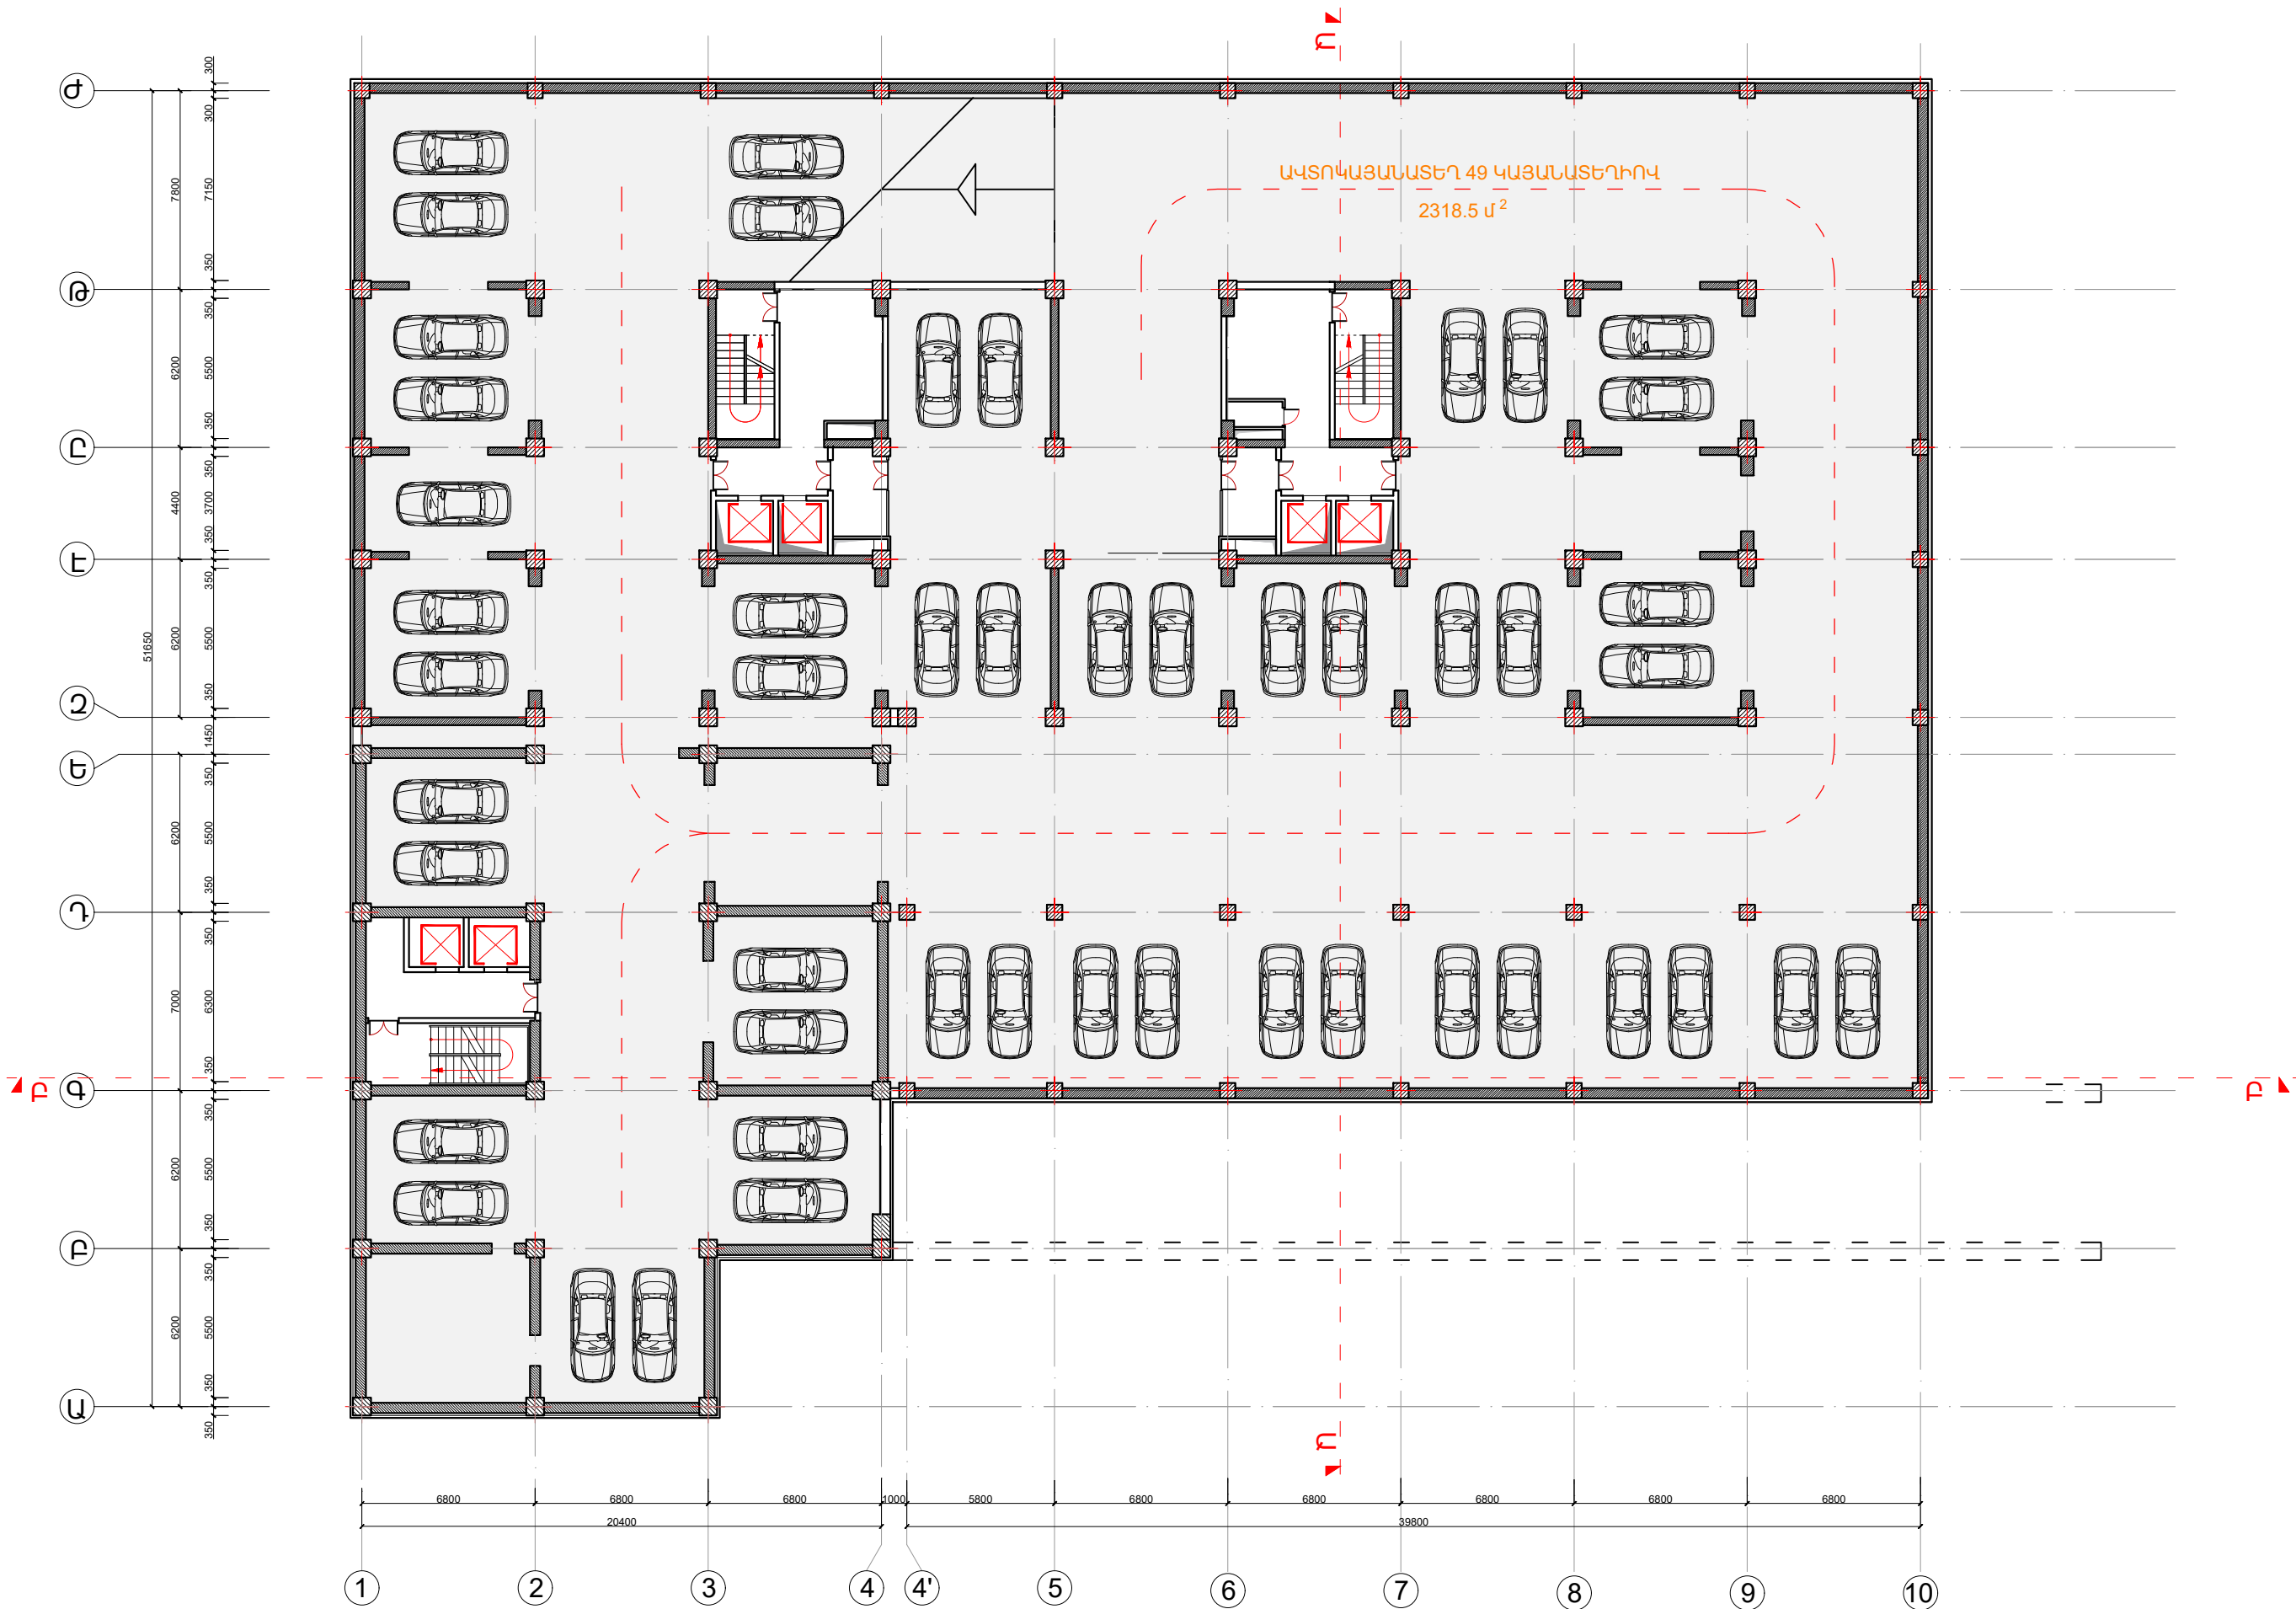


<p>ՎԱՐՈՂԵՍ ԳՐԻԳՐՅԱՆ Ս/Զ</p>		<p>ՀԱՅԱՍՏԱՆԻ ՎԵՐԱԿԱՆԱԿՈՒՄԻ ՎԱՍՏԱՐԻ ԱՇԽԱՏԱՆԱՅԵՐԻ ՆԱԽԱԳԻԾ Ի.ԼՒՐԻՍՍ ԵՎ Ի.ՓԻՆՏԻՆԻԱՆԻ N 0176-46962-700 Խանութային կառուցվածք</p>		<p>ՎԱՐՈՂԱՅԱՆՈՒՄՆԵՐԻ ՓՈՒԼ ՍՆ</p>		<p>ԹԵՐԹ Ծ- 27 Ծ- 39</p>	
<p>Վ. Գրիգորյան</p>		<p>ԾՐԱՆՈՒՄՆԵՐԱԿԱՆ ՄԱՍ Հասցե՝ Երևան, Դավիթբեյկյան փողոց, շրջան, Փիղոսյանների կողմից 7/6 հողամաս</p>		<p>ԻՖՈՑԻՑԻՆ +374 77 077918 VERBA ARCHITECTS ՓՈՒԼ ԵՎ ՍՆ</p>		<p>ՄԱԿՆԻՇԱԿՈՐՄԱՆ ՀԱՏԱԿԱԳԻԾ -12.00 ՆԻՇՈՒՄ 1:250</p>	
<p>ՍԳՃ ՍԳԿ ՀԵՂԻՆԿ ԾՐԱՆՈՒՄՆԵՐ</p>		<p>Գ. Պողոսյան Կ. Սևուրյան</p>		<p>Ստորագրություններ</p>		<p>TE EGOR ARCHITECTURAL STUDIO</p>	

ՄԱԿՆԻՇԱԿՈՐՄԱՆ ՀԱՏԱԿԱԳԻԾ -9.00 ՆԻՇՈՒՄ



ԿԱՌՈՒՄՍՏՐԱՏՐՈՂ «ՓՈՒՐԻՄԱՆ ՇՐՆ» ՍՊԸ		ԿԱՌՈՒՄՍՏՐԱՏՐՈՂ «ՓՈՒՐԻՄԱՆ ՇՐՆ» ՍՊԸ	
ՓՈՒՐ	ԹԵՐԹ	ԹԵՐԹ	ԹԵՐԹԵՐ
ՍՆ	Ծ- 28	ՍՆ	Ծ- 39
ԲԱՏԱՄԱՌՆԱԿՆԵՐՄԱՆ ՀԱՄԱՐԻ ԱՇԽԱՏԱՆԱՅԵՐԻ ՆԱԽԱԳԻԾ Ի. ԼՈՒՐՍՍ ԸՆԴ. ՓՈՒՐԻՄՈՒԹՅՈՒՆ N 0176-46962-700 Խանութային կենտրոնի		ԾՆՐՏԱՐԱՊԵՏԱԿԱՆ ՄԱՍ Բազմբնակարանային կառուցման շրջան, Փիղոսյանների կողմից 7/6 հողամաս	
ԿԱՌՈՒՄՍՏՐԱՏՐՈՂ ՄԱԿՆԻՇԱԿՈՐՄԱՆ ՀԱՏԱԿԱԳԻԾ -9.00 ՆԻՇՈՒՄ 1:250		ԿԱՌՈՒՄՍՏՐԱՏՐՈՂ ՄԱԿՆԻՇԱԿՈՐՄԱՆ ՀԱՏԱԿԱԳԻԾ -9.00 ՆԻՇՈՒՄ 1:250	
ԿԱՌՈՒՄՍՏՐԱՏՐՈՂ ՄԱԿՆԻՇԱԿՈՐՄԱՆ ՀԱՏԱԿԱԳԻԾ Մ/Ձ	ԿԱՌՈՒՄՍՏՐԱՏՐՈՂ ՄԱԿՆԻՇԱԿՈՐՄԱՆ ՀԱՏԱԿԱԳԻԾ Մ/Ձ	ԿԱՌՈՒՄՍՏՐԱՏՐՈՂ ՄԱԿՆԻՇԱԿՈՐՄԱՆ ՀԱՏԱԿԱԳԻԾ Մ/Ձ	ԿԱՌՈՒՄՍՏՐԱՏՐՈՂ ՄԱԿՆԻՇԱԿՈՐՄԱՆ ՀԱՏԱԿԱԳԻԾ Մ/Ձ
ՄԳՃ ՄԳԿ	ՄԳՃ ՄԳԿ	ՄԳՃ ՄԳԿ	ՄԳՃ ՄԳԿ
ԲԵՂԻՆԿ ԾՆՐՏԱՐԱՊԵՏ ՄԱԿՆԻՇԱԿՈՐՄԱՆ ՀԱՏԱԿԱԳԻԾ Մ/Ձ	ԲԵՂԻՆԿ ԾՆՐՏԱՐԱՊԵՏ ՄԱԿՆԻՇԱԿՈՐՄԱՆ ՀԱՏԱԿԱԳԻԾ Մ/Ձ	ԲԵՂԻՆԿ ԾՆՐՏԱՐԱՊԵՏ ՄԱԿՆԻՇԱԿՈՐՄԱՆ ՀԱՏԱԿԱԳԻԾ Մ/Ձ	ԲԵՂԻՆԿ ԾՆՐՏԱՐԱՊԵՏ ՄԱԿՆԻՇԱԿՈՐՄԱՆ ՀԱՏԱԿԱԳԻԾ Մ/Ձ
ԾՐԱՎ-Ս-033	ԿԲԻ-Ս-024	ԾՐԱՎ-Ս-033	ԿԲԻ-Ս-024

ՄԱԿՆԻՇԱԿՈՐՄԱՆ ՀԱՏԱԿԱԳԻԾ -6.00 ՆԻՇՈՒՄ

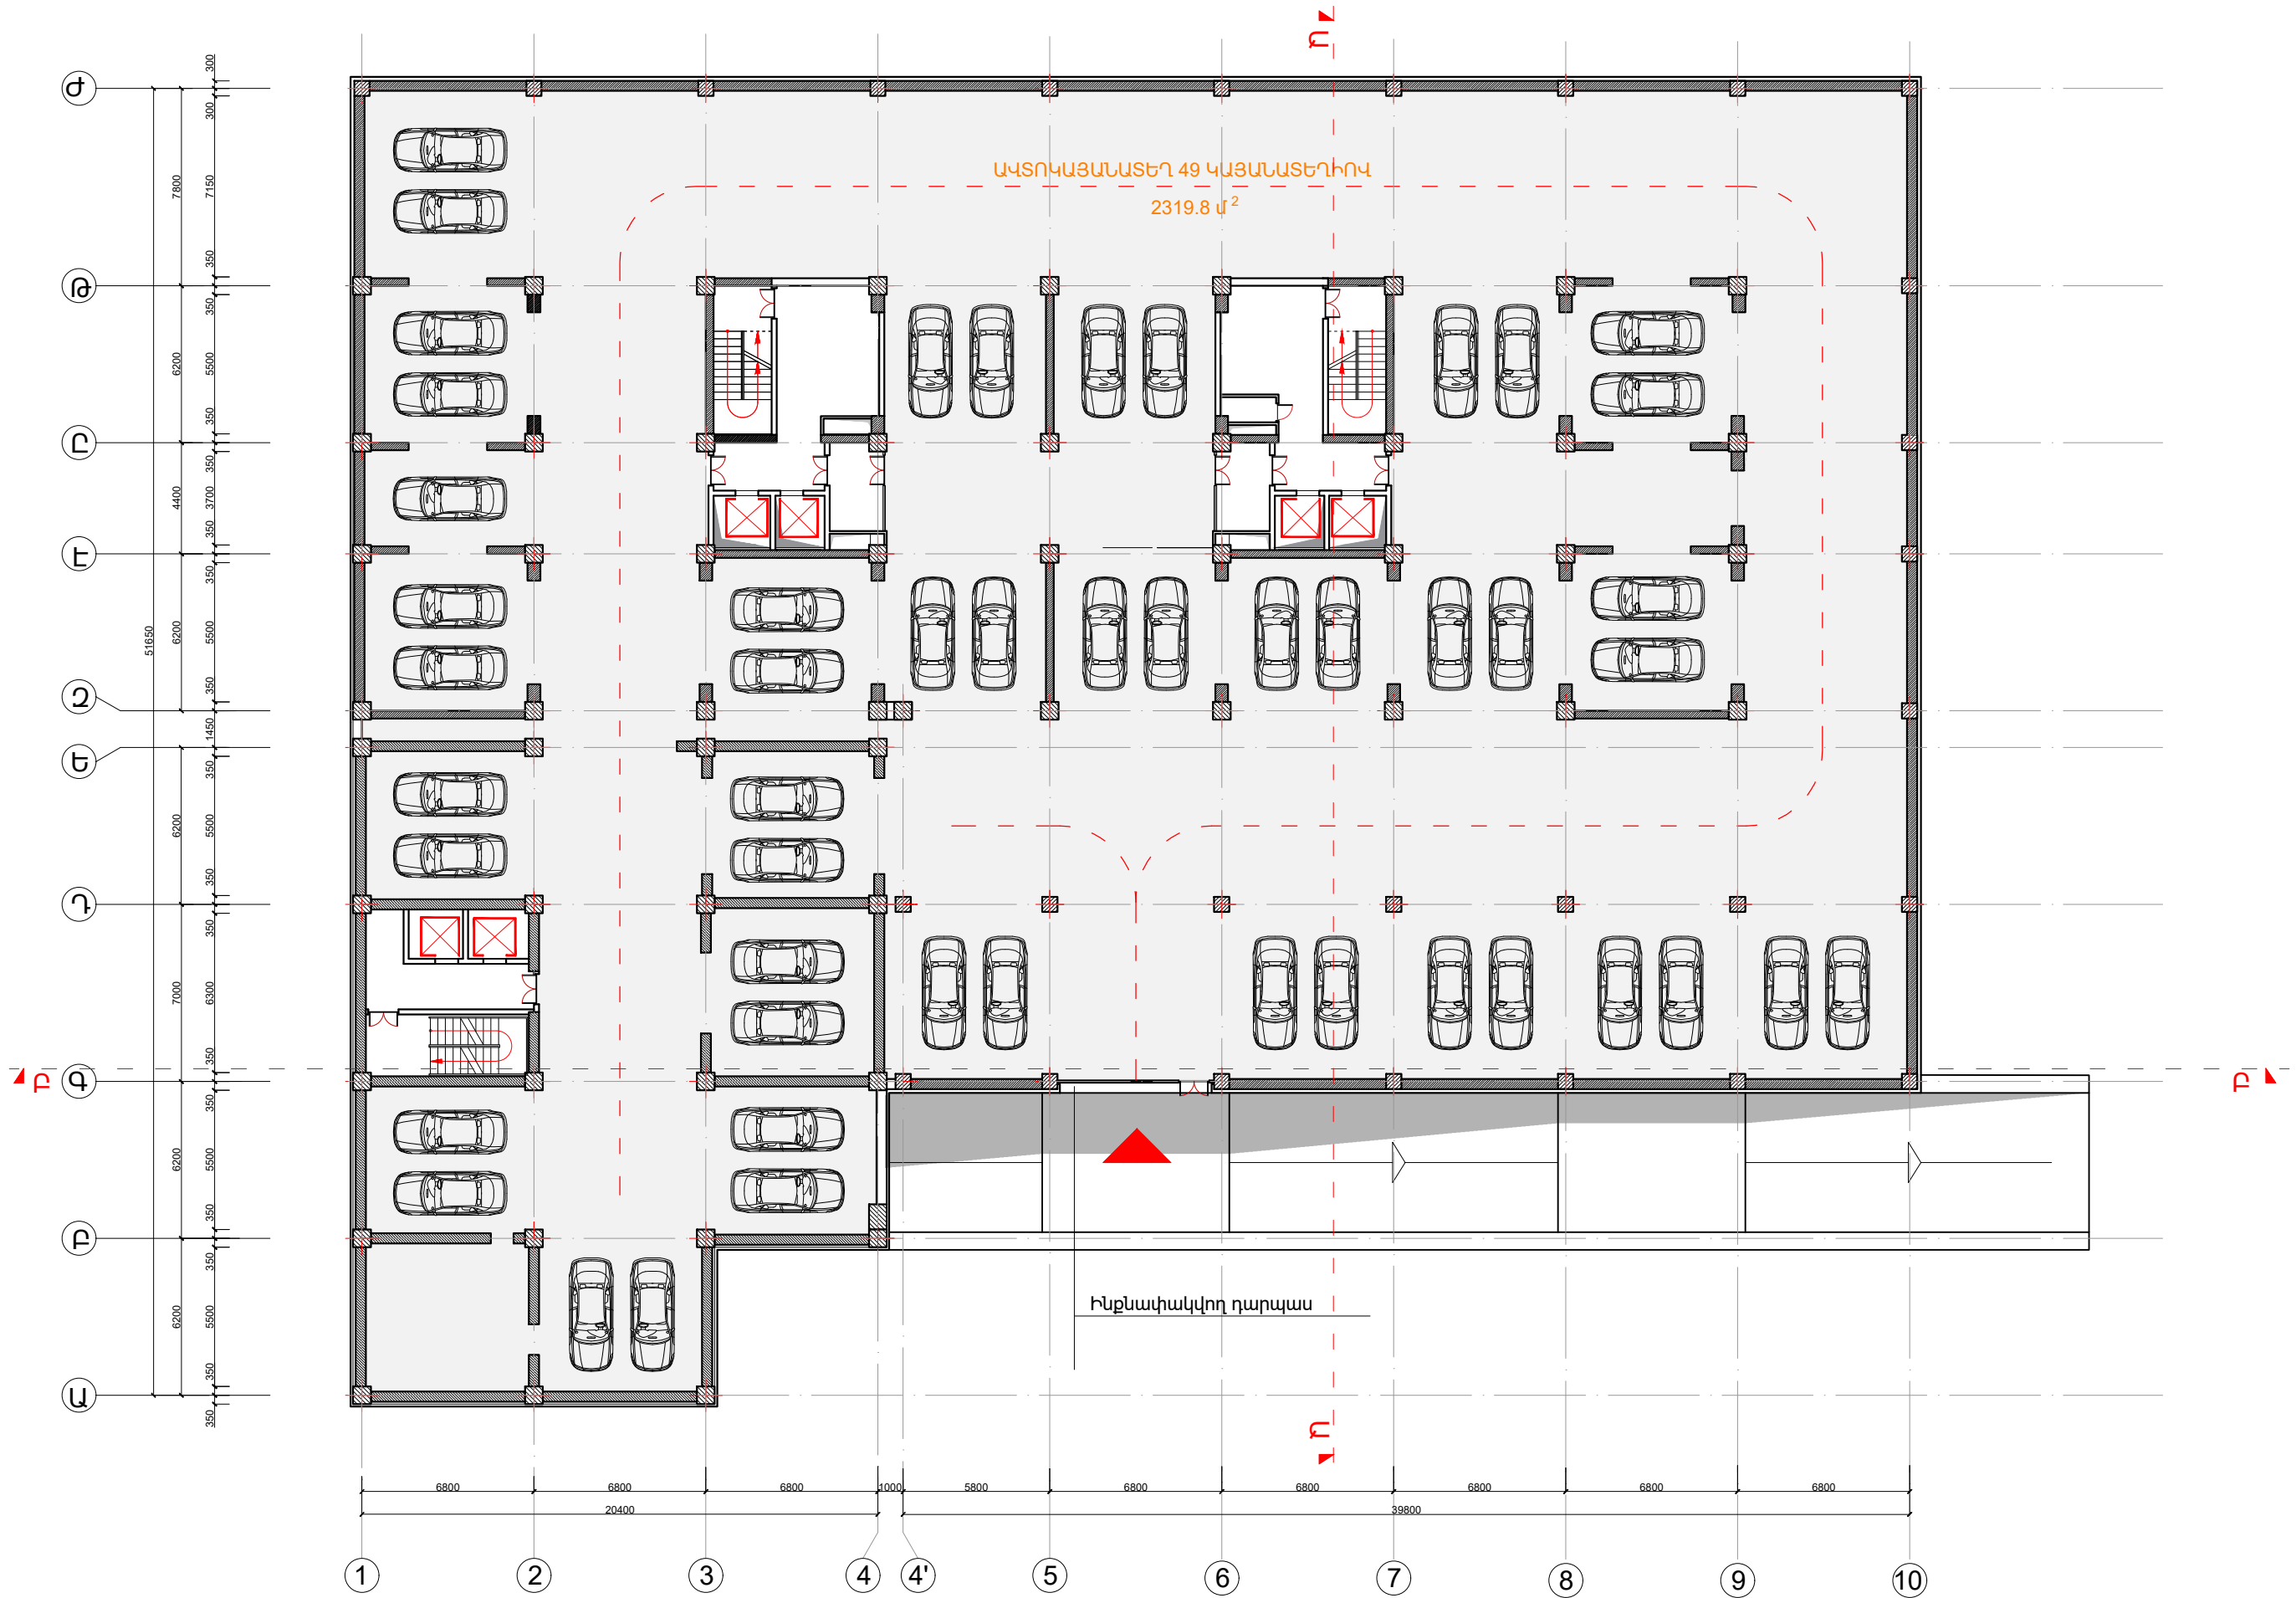


ԿԱՌՄԱՆԱԿՈՒՄՆԵՐԻ "ՓՈՒՐԽԱՆ ՇՐՆ" ՍՊԸ		ԿԱՆԱԿՈՒՄՆԵՐԻ ԱՇԽԱՏԱՆԱԵՄԻ ԱՆՍԿԱԳԻԾ Ի. ԼՈՒՐՍՍՆՆԻՍՍԻ N 0176-46962-700 Խառնակցանցի նախագիծ	
ՓՈՒԼ	ԹԵՐԹ	ՃԱՐՏԱՐԱՊԵՏԱԿԱՆ ՄԱՍ	ԹԵՐԹԵՐ
ՍՆ	Ծ- 29	Հասցե՝ Երևան, Դավիթբեկ վարչական շրջան, Փիրուսյանների կողմից 7/6 հողամաս	Ծ- 39
		ՄԱԿՆԻՇԱԿՈՐՄԱՆ ՀԱՏԱԿԱԳԻԾ -6.00 ՆԻՇՈՒՄ Ս 1:250	info@esqz.am +374 77 077918 VEREVAH HAYASTAN 27A ԳՊՈՒՐԽԱՆ ՇՐՆ
ԿԱՌՄԱՆԱԿՈՒՄՆԵՐԻ ԱՇԽԱՏԱՆԱԵՄԻ ԱՆՍԿԱԳԻԾ	ՍԳՏ	ՍԳԿ	ԲԵՂԻՆԱԿ ԾՆԱՐՏԱՐԱՊԵՏ
Վ. Գրիգորյան	ՃԲԴ-Ա-033	ԿԲԴ-Ա-024	ՍՏ
Վ. Գրիգորյան	Կ. Պողոսյան	Կ. Սևուրյան	Վ. Գրիգորյան

ՄԱԿՆԻՇԱԿՈՐՄԱՆ ՀԱՏԱԿԱԳԻԾ -3.00 ՆԻՇՈՒՄ



ՎԱՐՈՒԹԵՍ ԳՐԻԳՈՐՅԱՆ Ս/Ձ		ՀԱՅԱՍՏԱՆԻ ՎԵՐԱՆԱՍ ԳԱՍՏՈՒԻ ԱՇԽԱՏԱՆԱԵՍԻՐ ԱՆՈՒԹԻՑ Ի. ԼՒՐԻՍՍՆԻՍԻ ԵՎ Ի. ՓՈՒՐՈՒԹՅԱՆ N 0176-46962-700 Խանութային նախագիծ		ՎԱՐՈՒՄՆԵՐՆԵՐԻ ՄՈԼ ՓՈՒԼ	
ՆԳՃ	ՃԲԴ-Վ-033	Գ. ՊՈՒՐՈՒՅԱՆ	ԾՆՐՏԱՐԱՆԵՏԱԿԱՆ ՄԱՍ	ԹԵՐԹ	ԹԵՐԹԵՐ
ՆԳԿ	ԿԲԴ-Վ-024	Կ. ՍԼՈՒԿՅԱՆ	Հասցե՝ Երևան, Դավիթբեյկյան փողոց, Չրթա, Փիտոյանների կողքի 7/6 հողամաս	ՍՆ	Ծ- 30
ԲԵՂԻՆԿ ԾՆՐՏԱՐԱՆԵՏ	ՏՏ	Վ. ԳՐԻԳՈՐՅԱՆ	ՄԱԿՆԻՇԱԿՈՐՄԱՆ ՀԱՏԱԿԱԳԻԾ -3.00 ՆԻՇՈՒՄ 1:250	ՏԵ	Ծ- 39
				info@te.am +374 77 077918 VERBA MANDATA 274 ՓՈՒԼ ԵՎ ՓՈՒԼ	
				TE ERDIA ARCHITECTURAL STUDIO	

ԹԱՔՍՏՈՑԻ ՀԱՏԱԿԱԳԻԾ -3.00 ՆԻՇՈՒՄ

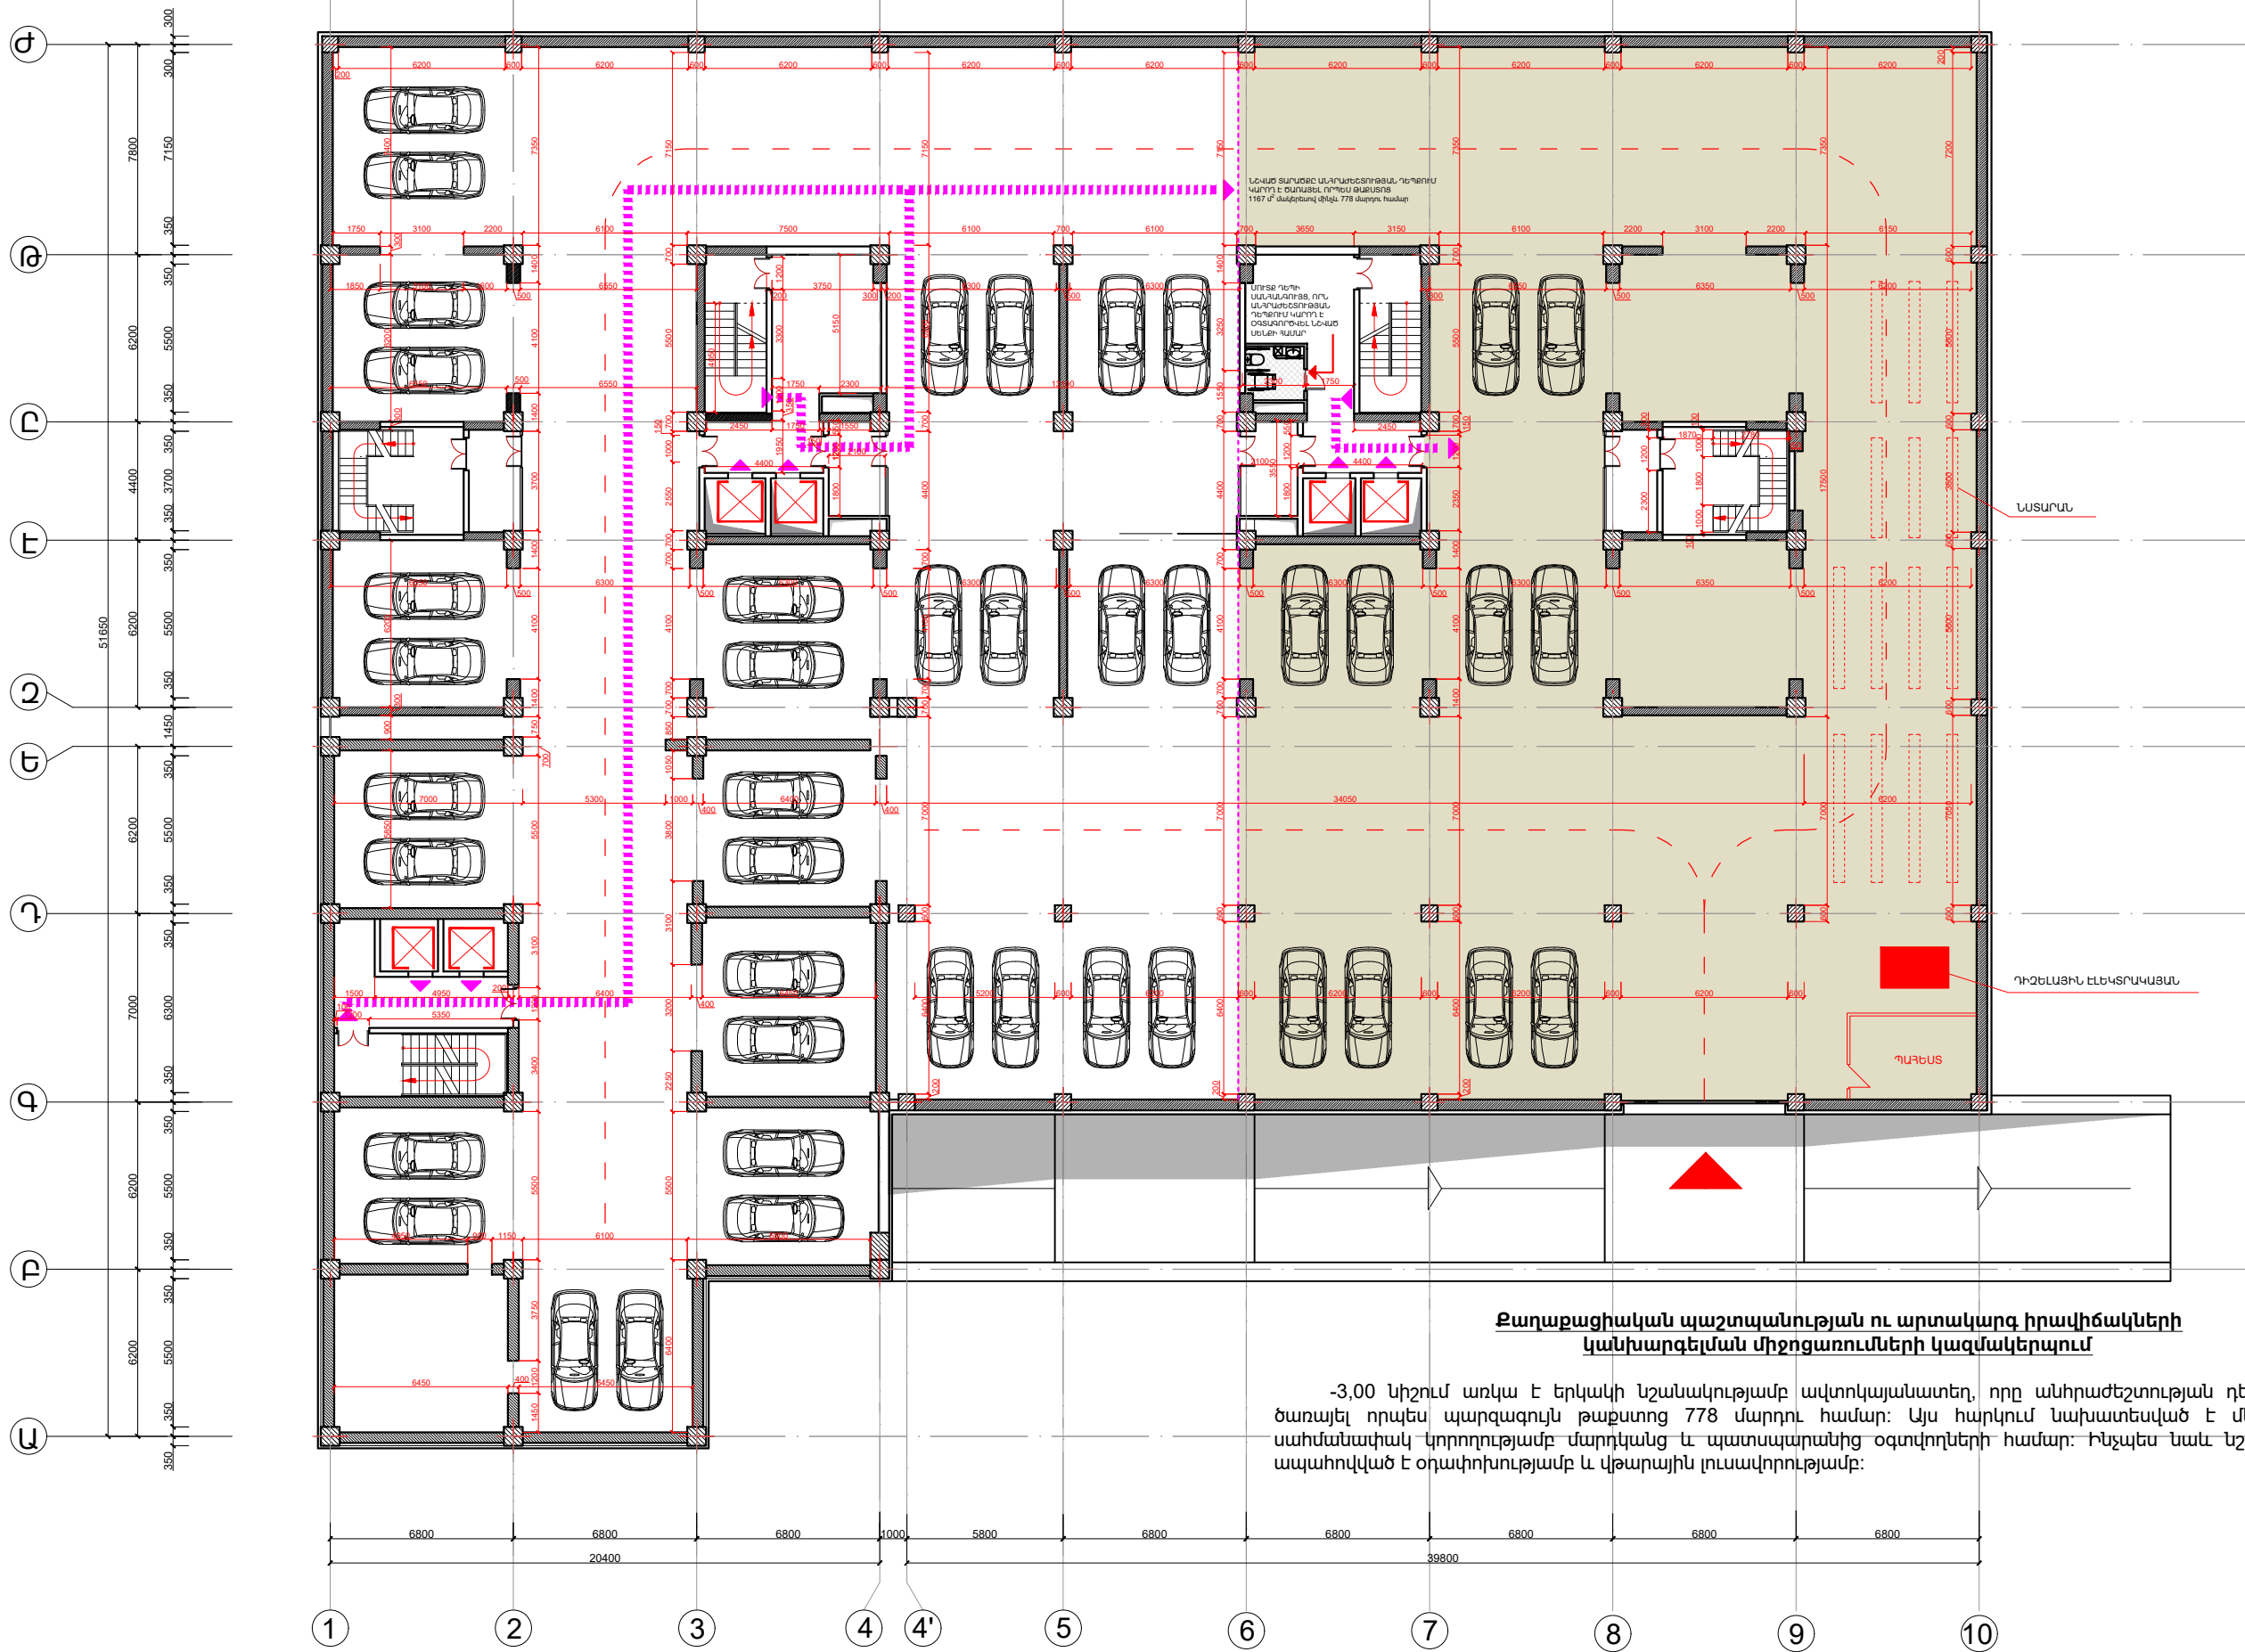

Քաղաքացիական պաշտպանության ու արտակարգ իրավիճակների կանխարգելման միջոցառումների կազմակերպում

-3,00 նիշում առկա է երկակի նշանակությամբ ավտոկայանատեղ, որը անհրաժեշտության դեպքում կարող է ծառայել որպես պարզագույն թաքստոց 778 մարդու համար: Այս հարկում նախատեսված է մեկ սանհանգույց սահմանափակ կորողությամբ մարդկանց և պատասխարանից օգտվողների համար: Ինչպես նաև նշված տարածքը ապահովված է օդափոխությամբ և վթարային լուսավորությամբ:

ԿԱՌԱՏՎՈՒՄԱՏՐԻ "ՓՈՒՐԽՍԱՆ ՇՐՆ" ՍՊԸ		ԲԱՆԱՏՈՒՆՎԵՐՍԱԼ ՀԱՄԱՐԻ ԿԱՏԱՆԱԵՍԻՐ ԱՆՍԿԻԾ Ի. ԼՐՈՒՄ ԵՎ ՓՈՒՐԽՈՒՅՈՒՄ N 0176-0982-700 համայնքային նախագիծ	
ՓՈՒԼ	ԹԵՐԹ	ՃԱՐՏԱՐԱՆԵՏԱԿԱԼ ՄԱՍ	ՃԱՄԱՆԱԿԱՎՈՐ ԹԱՔՍՏՈՑԻ ՀԱՏԱԿԱԳԻԾ -3.00 ՆԻՇՈՒՄ 1:250
ՍՆ	Ծ- 31	Հազգի Երևան, Դավթազն կարգավան շրջան, Փիղունկանեղի կողքի 7/6 հողամաս	
ԹԵՐԹԻ	Ծ- 39		
		 EGRIE ARCHITECTURAL STUDIO	
ԿԱՌԱՏՎՈՒՄ	Վ. Գրիգորյան	Վ. Գրիգորյան	
ՆԳՃ	ՃԲԴ-Ա-033	Գ. Դողոբյան	
ՆԳԿ	ԿԲԴ-Ա-024	Կ. Սևրուբյան	
ՀԵՂԻՆԱԿ ԾԱՐՏԱՐԱՐՆԵՑ	ՍՏ	Վ. Գրիգորյան	

ՀԱՍԱՐԱԿԱԿԱՆ ՀԱՐԿԻ ՄԱԿՆԻՇԱԿՈՐՄԱՆ ՀԱՏԱԿԱԳԻԾ
0.00 ՆԻՇՈՒՄ



ՎԱՐՈՒԹՅԱՆ ԳՐԻԳՈՐՅԱՆ Մ/Ձ		ՀԱՍՏԱՏՈՒՆՎԵՐՈՒՄ ԳՐԱՄԱՐԻ ԱՇԽԱՏԱՆԱԵՍԻՐ ԱՆՍՏԱԳԻՇ Ի. ԼՒՐԻՍՍ ԵՎ Ի. ՓՈՒՐՈՒԹՅԱՆ N 0176-0982-700 Խառանքային նախագի		ՎԱՐՈՒԹՅԱՆ ԳՐԻԳՈՐՅԱՆ Մ/Ձ ՓՈՒԼ ՍՆ		ԹԵՐԹ Ծ- 32 Ծ- 39		 TE <small>EGOR ARCHITECTURAL STUDIO</small>	
ԵԳՃ		ԵԳԴ		Վ. ԳՐԻԳՈՐՅԱՆ		Վ. ԳՐԻԳՈՐՅԱՆ		ՎԱՍՏԱՏՈՒՆՎԵՐՈՒՄ ԳՐԱՄԱՐԻ ԱՇԽԱՏԱՆԱԵՍԻՐ ԱՆՍՏԱԳԻՇ N 0176-0982-700 Խառանքային նախագի	
ՃԲՐ-Ա-033		ԿԲՐ-Ա-024		Գ. ԴՊՐՈՒԿՅԱՆ		Կ. ՍԱՊՐՈՒԿՅԱՆ		ԸՆԴՈՏԱՐԱՊԵՏԱԿԱՆ ՄԱՍ Հազար Երևան, Դավթաշեն վարչական շրջան, Փիղոկաթի մեղրի 7/6 հողամաս	
ՀԵՂԻՆԿ ԸՆԴՈՏԱՐԱՊԵՏ		ՍՏ		Վ. ԳՐԻԳՈՐՅԱՆ		Վ. ԳՐԻԳՈՐՅԱՆ		ՀԱՍՏԱՏՈՒՆՎԵՐՈՒՄ ԳՐԱՄԱՐԻ ԱՇԽԱՏԱՆԱԵՍԻՐ ԱՆՍՏԱԳԻՇ ՀԱՏԱԿԱԳԻՇ 0.00 ՆԻՇՈՒՄ 1:250	

ՀԱՍԱՐԱԿԱԿԱՆ ՀԱՐԿԻ ՄԱԿՆԻՇԱԿՈՐՄԱՆ ՀԱՏԱԿԱԳԻՃ 5.40 ՆԻՇՈՒՄ



ԿԱՌԱՐԱՆՈՒՄՆԵՐԻ «ՓՐԻՄՍԵՆ ՇՐՆ» ՍՊԸ		ԲԱՏԱՆՈՒԿՎԵՐՍՈՒՄ ՀԱՄԱՐԻ ԱՆՍՏԱՆԱՅԻՆ ԱՆՍՏԻՃ Ի.ԼՒՐԻՍՍ ԵՎ Գ.ՓՈՒԽՈՒՅԵՐԻ N 0176-09862-700 Խառանջանի նախագիծ		ՓՈՒՄ ՍՆ	ԹԵՐԹ Ծ- 33	ԹԵՐԹԵՐ Ծ- 39	 TE EQUUS ARCHITECTURAL STUDIO
ԿԱՌԱՐԱՆՈՒՄՆԵՐԻ ՍԵՐԻԱԿԱՆ ՍՏԱՆՈՒՄ N 0176-09862-700 Խառանջանի նախագիծ		ԾՆՐՏԱՐԱՊԵՏԱԿԱՆ ՄԱՍ Բազմից Երևան, Դավթաբնակարանի շրջան, Փիտուկյանների կողմից 7/6 հողամաս		ՀԱՄԱՐԱԿԱԿԱՆ ՀԱՐԿԻ ՄԱԿՆԻՇԱԿՈՐՄԱՆ ՀԱՏԱԿԱԳԻՃ 5.40 ՆԻՇՈՒՄ 1:250			
ԿԱՌԱՐԱՆՈՒՄՆԵՐԻ ՍԵՐԻԱԿԱՆ ՍՏԱՆՈՒՄ N 0176-09862-700 Խառանջանի նախագիծ	Կ. ԳՐԻԿՈՒՅԱՆ	Գ. ՊՈՒԽՈՒՅԵՐԻ	Կ. ՍՆՊՈՒԿՅԱՆ	Կ. ԳՐԻԿՈՒՅԱՆ			
ԿԱՌԱՐԱՆՈՒՄՆԵՐԻ ՍԵՐԻԱԿԱՆ ՍՏԱՆՈՒՄ N 0176-09862-700 Խառանջանի նախագիծ	ԾՐԱ-Ա-033	ԿՐԻ-Ա-024	ՍՏ	ՍՏ			
ԿԱՌԱՐԱՆՈՒՄՆԵՐԻ ՍԵՐԻԱԿԱՆ ՍՏԱՆՈՒՄ N 0176-09862-700 Խառանջանի նախագիծ	ԲԵՂԻՍԿ ԾՆՐՏԱՐԱՊԵՏ						

ՀԱՍԱՐԱԿԱԿԱՆ ՀԱՐԿԻ ՄԱԿԵՇԱԿՈՐՄԱՆ ՀԱՏԱԿԱԳԻԾ
9.90 ՆԻՇՈՒՄ




ՎԱՐՈՒԹՅԱՆ ԳՐԻԳՈՐՅԱՆ Մ/Զ		ԲԱՏԱՌՈՒՎԵՐՈՒՄԱՆ ՀԱՄԱՐԻ ԱՆՍՏԱՆԱՅԻՆ ԱՆՍՏԻԾ Ի. ԼՈՒՍՍՆԻՍԻ ԳՐԱԿՈՐԹՈՐԻ N 0176-0982-700 Խանութային կառուցվածքի		ՎԱՐՈՒԹՅԱՆ ԳՐԱԿՈՐԹՈՐՆԵՐԻ ՄԱՍ Հասցե՝ Երևան, Դավթաշեն վարչական շրջան, Փիրուկյանների կողմը 7/6 հողամաս	
ՆԳՑ	ՃԲՐ-Ա-033	ՍԿԿ	ՎԲՐ-Ա-024	ՓՈՒԼ	ԹԵՐԹ
ԲԵՂԻՆԿ ԾԱՐՏԱՐԱՐՈՒՄ		Վ. ԳՐԻԳՈՐՅԱՆ		ՍՆ	ԹԵՐԹԵՐ
				ՍՆ	Ծ- 34
				ՍՆ	Ծ- 39
				 EGIR ARCHITECTURAL STUDIO info@egir.am +374 77 07798 VEREJAN, MAKSIMOV ST. #PHOTO: GUY ARA	

ՀԱՍՏԱՌՈՒՎԵՐՈՒՄԱՆ ՀԱՄԱՐԻ ԱՆՍՏԱՆԱՅԻՆ ԱՆՍՏԻԾ
Ի. ԼՈՒՍՍՆԻՍԻ ԳՐԱԿՈՐԹՈՐԻ
N 0176-0982-700 Խանութային կառուցվածքի

ՎԱՐՈՒԹՅԱՆ ԳՐԱԿՈՐԹՈՐՆԵՐԻ ՄԱՍ
Հասցե՝ Երևան, Դավթաշեն վարչական շրջան,
Փիրուկյանների կողմը 7/6 հողամաս


ՀԱՍՏԱՌՈՒՎԵՐՈՒՄԱՆ ՀԱՐԿԻ ՄԱԿԵՇԱԿՈՐՄԱՆ
ՀԱՏԱԿԱԳԻԾ 9.90 ՆԻՇՈՒՄ 1:250

4-6-րդ հիշարկի շինարարական շահագրգիռ

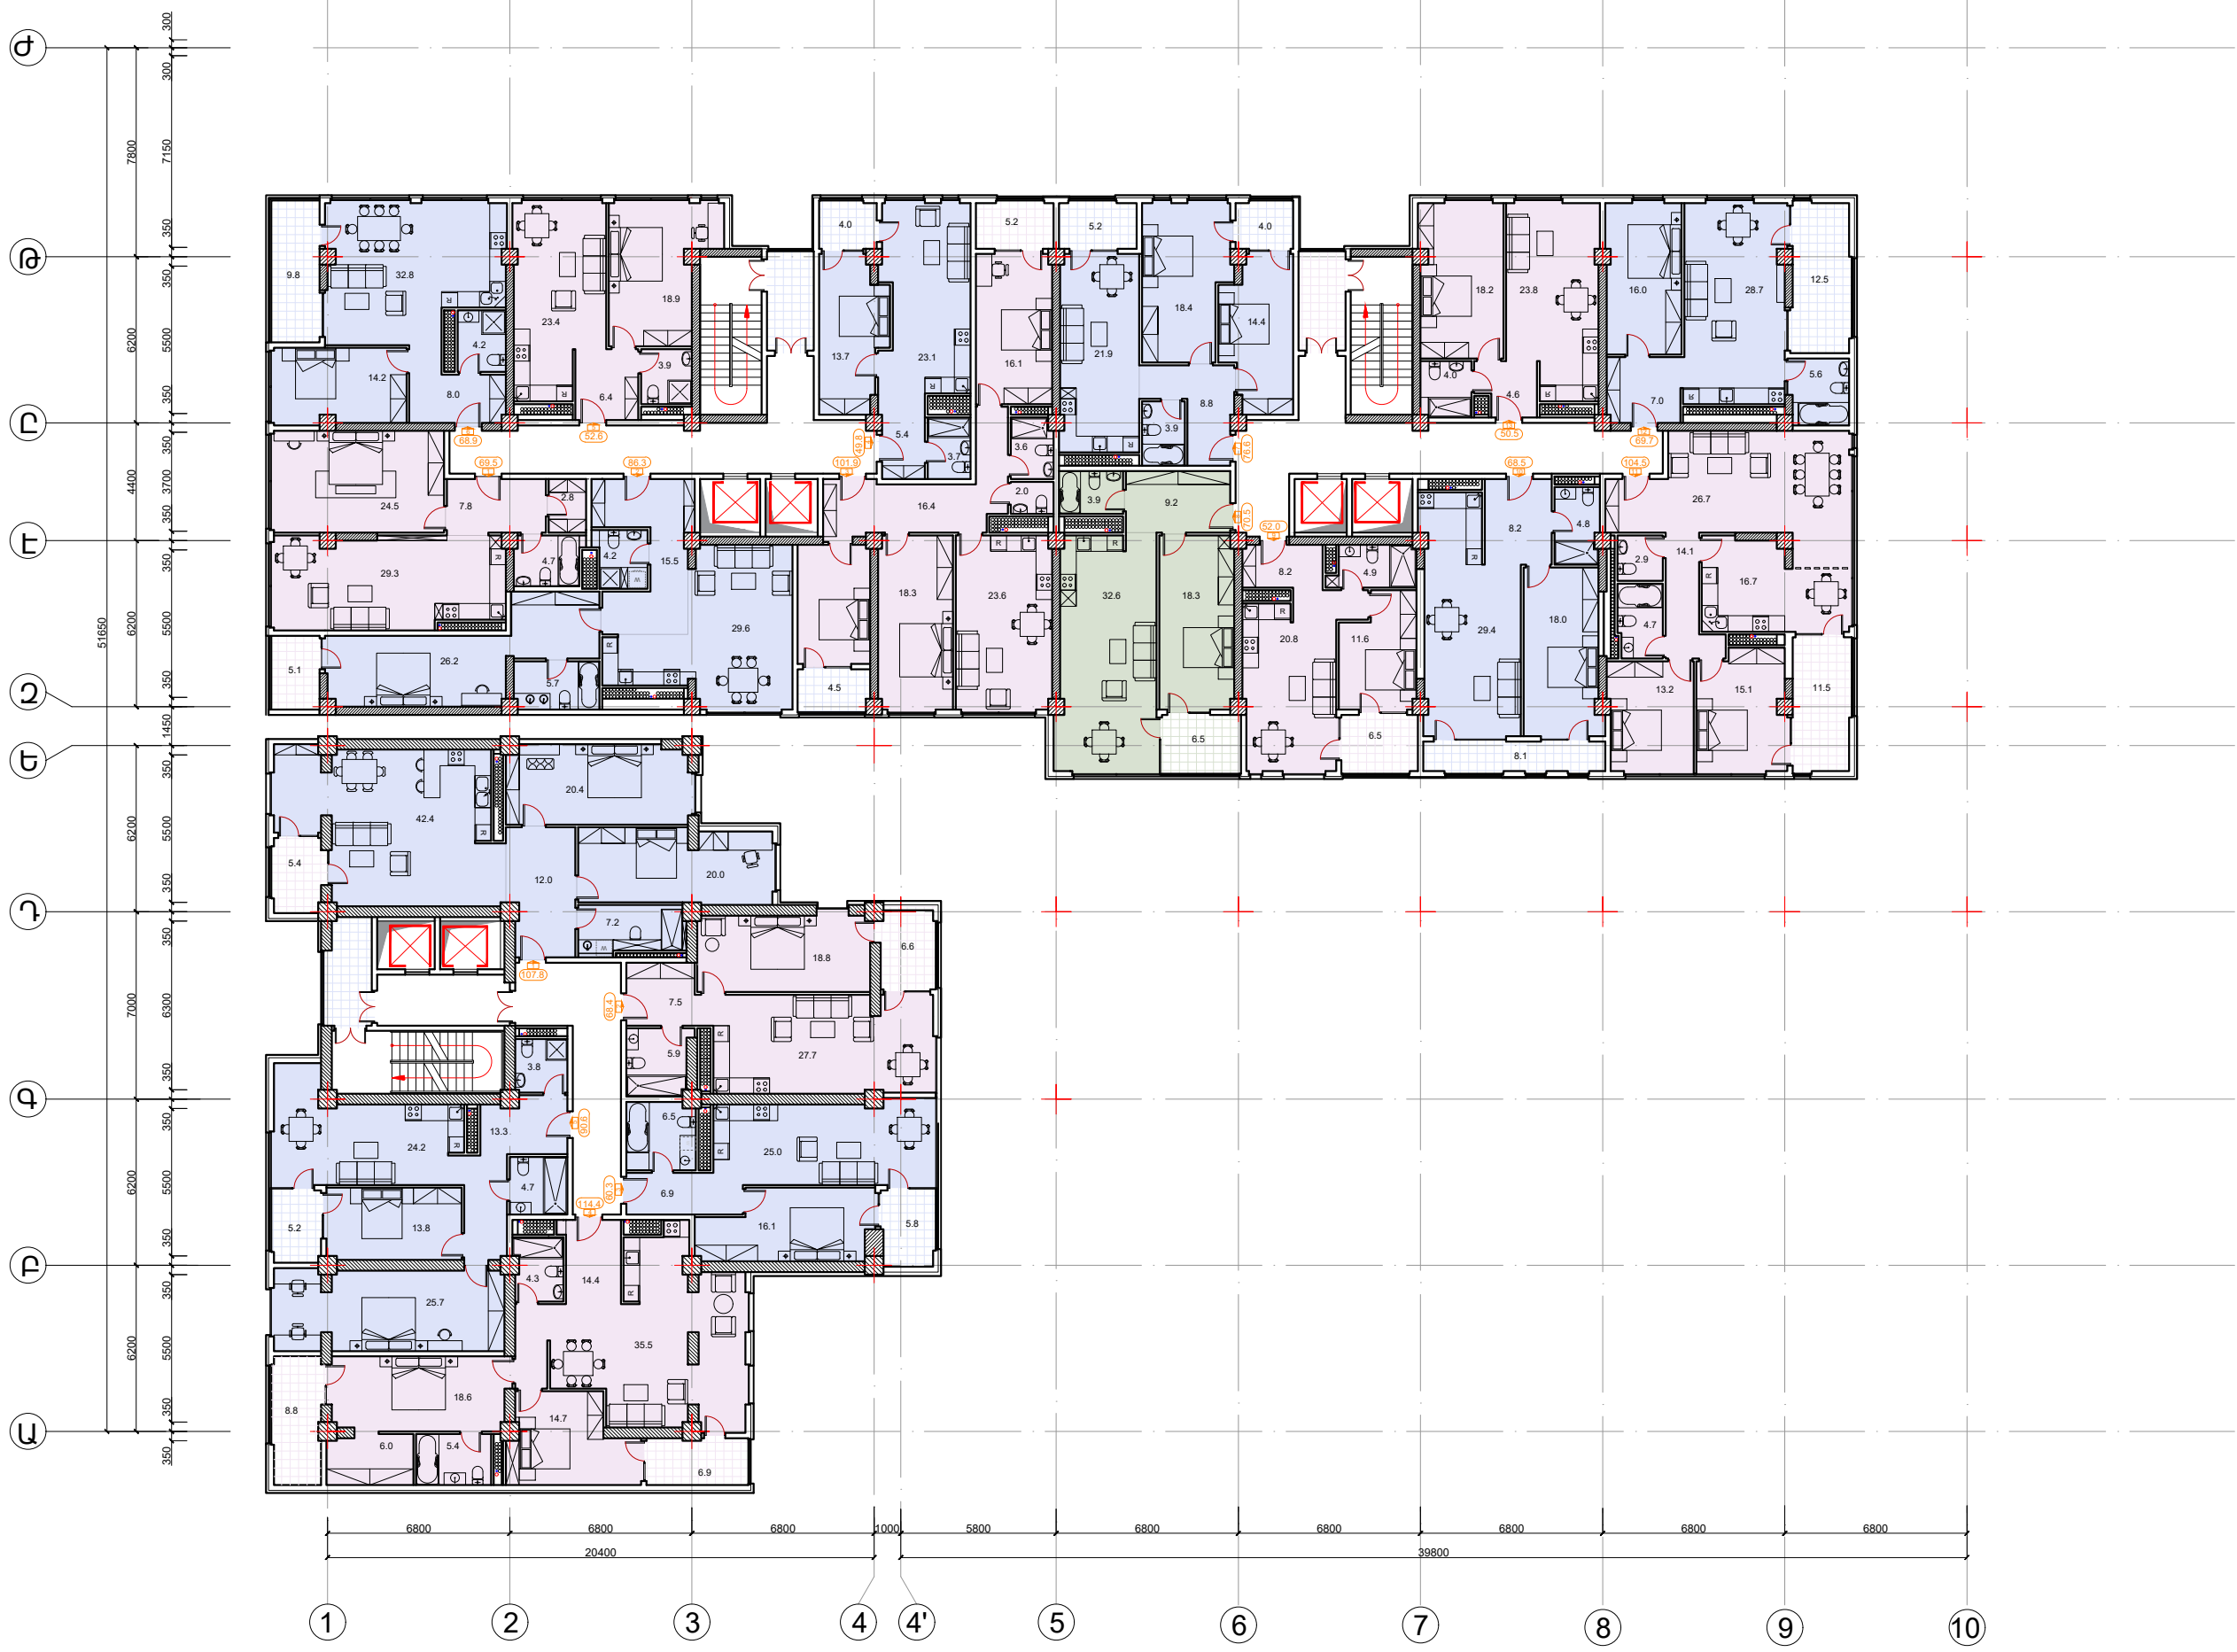


ՎԱՐՈՒՄԱՆ ԳՐԱԳՐՈՒՄ Մ/Ձ		ՎԱՐՈՒՄԱՆ ԳՐԱԳՐՈՒՄ Մ/Ձ	
ՆԳՃ ՆԳԿ	ՃԲՐ-Վ-033 ԿԲՐ-Վ-024	Վ. Գրիգորյան Գ. Դուրյան Կ. Սարգսյան Վ. Գրիգորյան	ՎԱՐՈՒՄԱՆ ԳՐԱԳՐՈՒՄ «ՓՐԻՄԱՍ ԸՆԿ.» ՍՊԸ Ն 0176-49962-700 ՎԵՐԱԿԱՆՈՒՄԻ ՆԱԽԱՐԱԿ ՃԱՐՏԱՐԱՆՈՒՄԵՏԱԿԱՆ ՄԱՍ Բազմի Երևան, Դավթաշեն վարչական շրջան, Փիտրկանյան փողոց 7/6 հողամաս 4-6 հիշարկի շինարարական շահագրգիռ ՃԱՏԱԿԱԳՐԻ Մ 1:250
ԲԵՂԻՆԿ ԸՆՐԱՏԱՐԱՆՈՒՄ ՆԳԿ	ՃԲՐ-Վ-033 ԿԲՐ-Վ-024	Վ. Գրիգորյան Գ. Դուրյան Կ. Սարգսյան Վ. Գրիգորյան	ՎԱՐՈՒՄԱՆ ԳՐԱԳՐՈՒՄ «ՓՐԻՄԱՍ ԸՆԿ.» ՍՊԸ Ն 0176-49962-700 ՎԵՐԱԿԱՆՈՒՄԻ ՆԱԽԱՐԱԿ ՃԱՐՏԱՐԱՆՈՒՄԵՏԱԿԱՆ ՄԱՍ Բազմի Երևան, Դավթաշեն վարչական շրջան, Փիտրկանյան փողոց 7/6 հողամաս 4-6 հիշարկի շինարարական շահագրգիռ ՃԱՏԱԿԱԳՐԻ Մ 1:250

7-17-ՐԴ ՏԻՊԱՅԻՆ ՀԱՐԿԵՐԻ ԿԱՐԱԿՈՐՄԱՆ ՀԱՏԱԿԱԳԻԾ

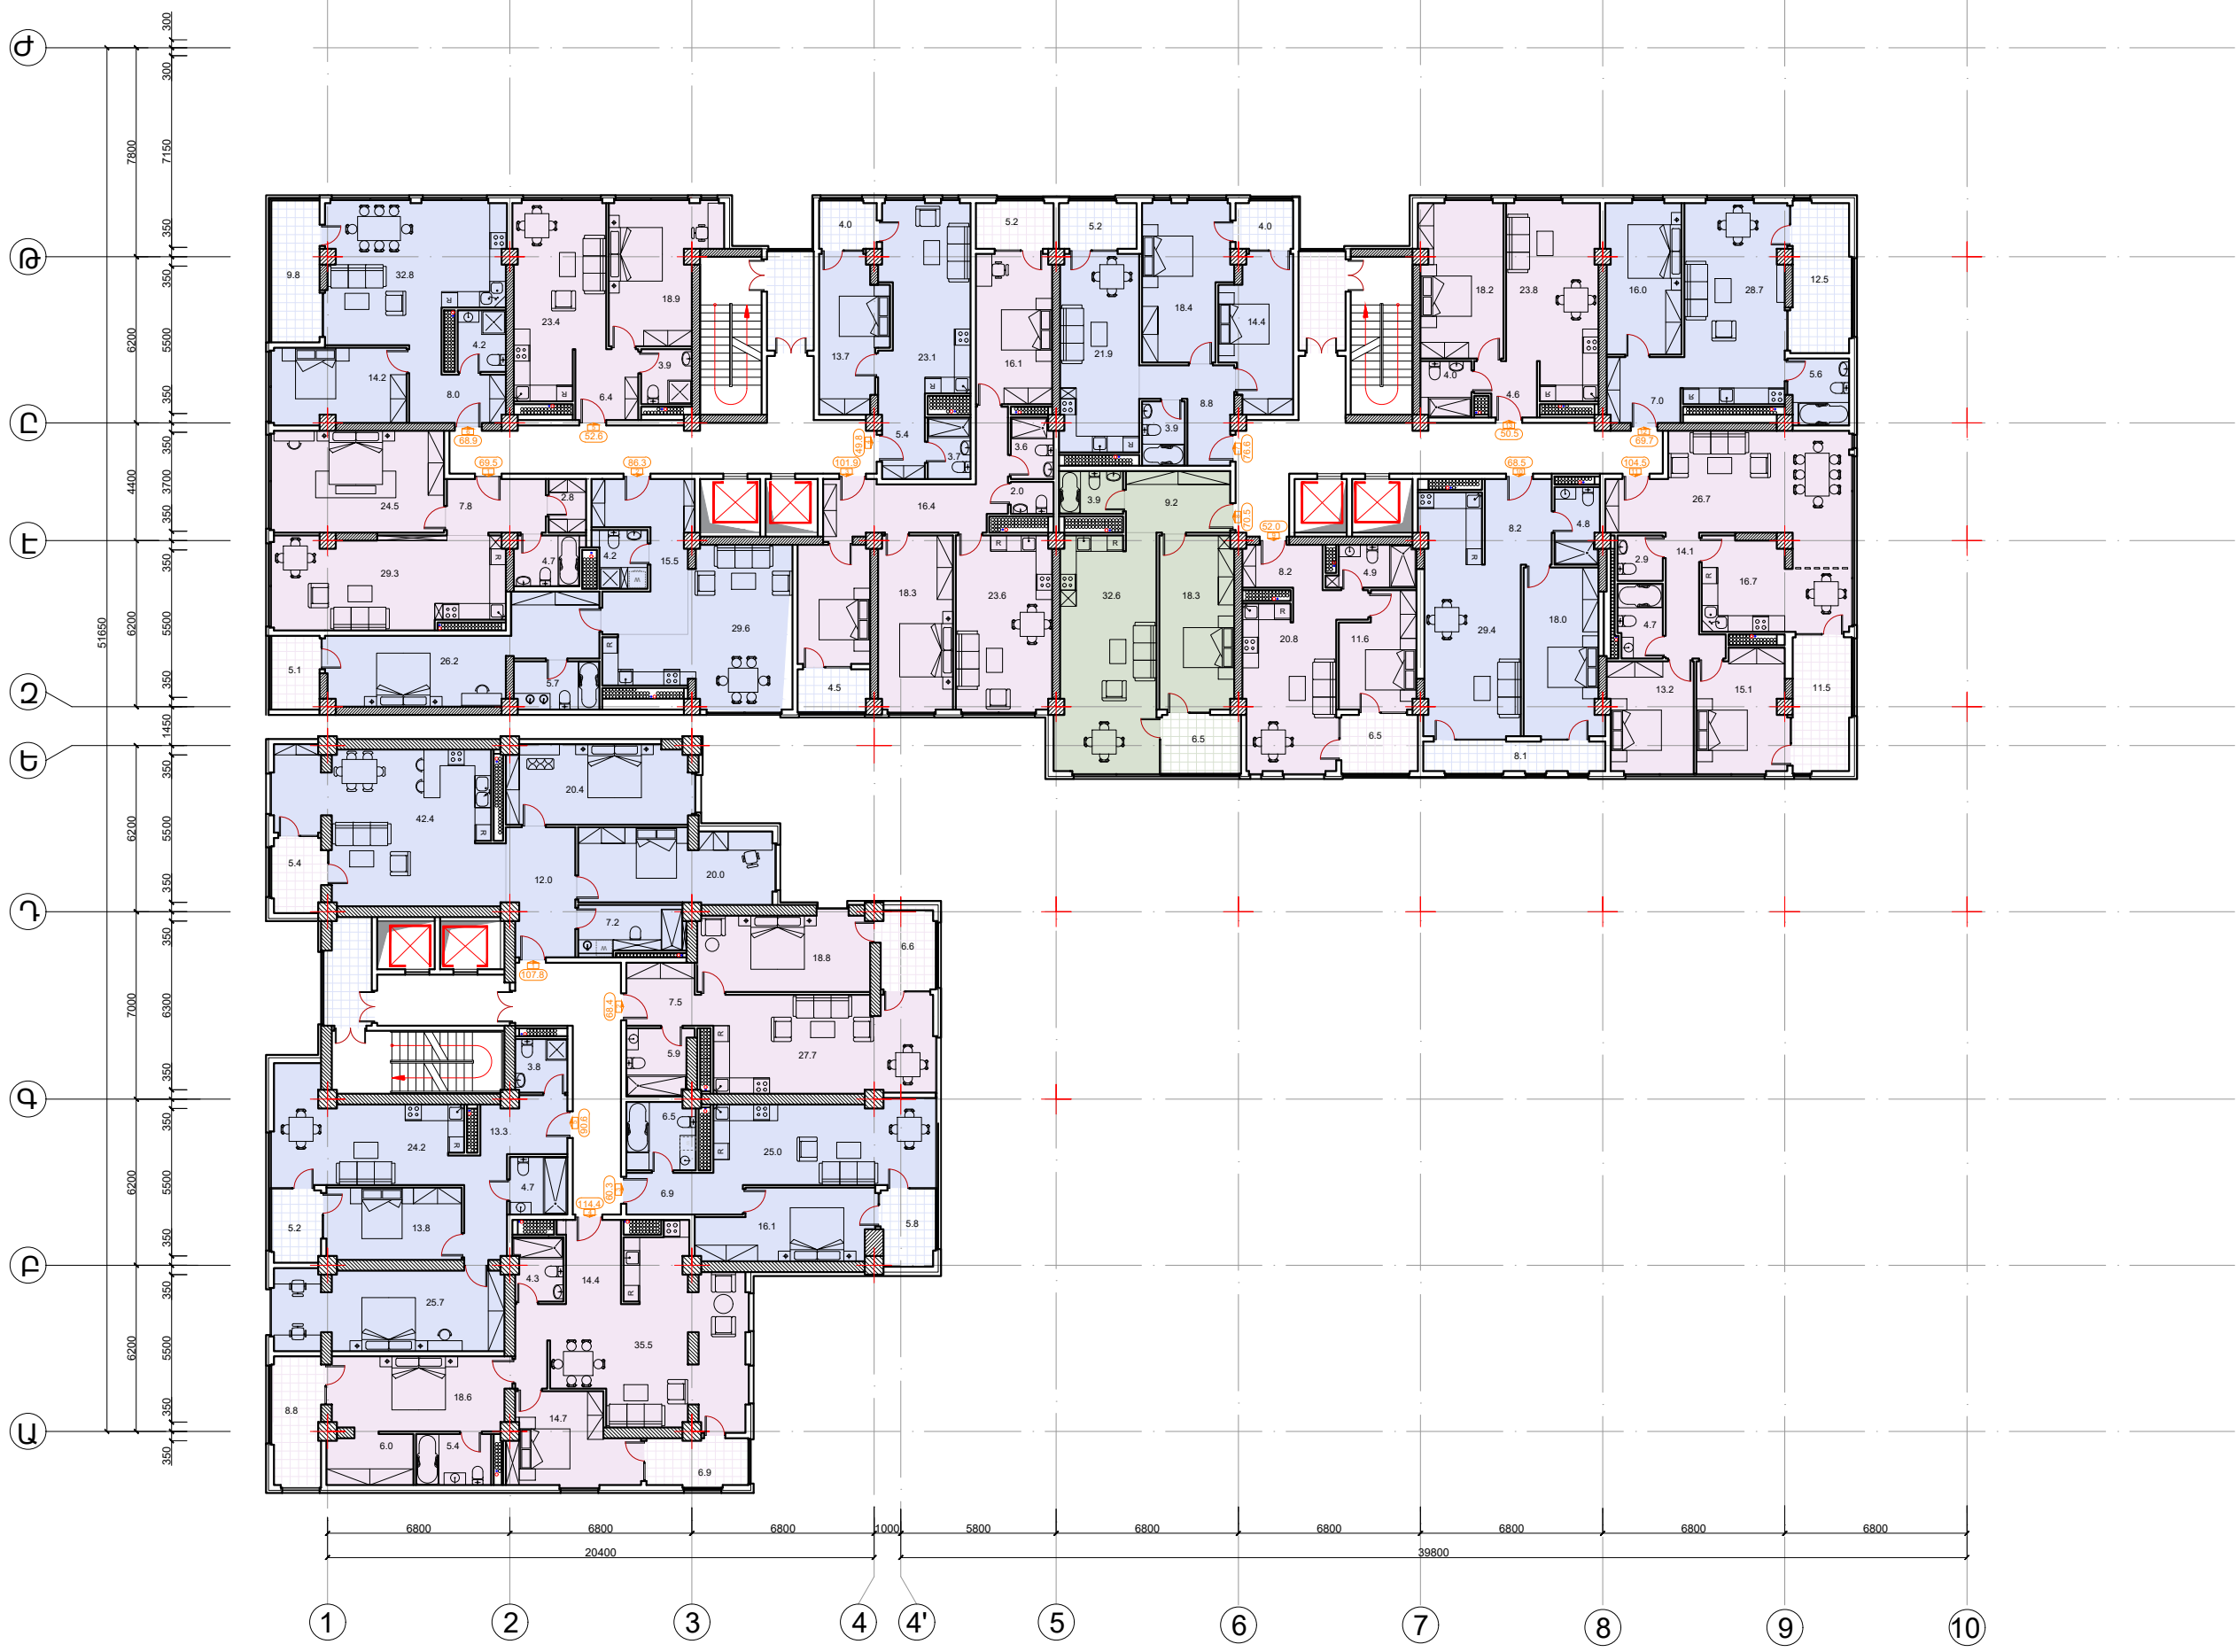

ԿԱՌԱՐԱՆԱՏՐՈՂ "ՓՐԻՄԱՍ ԸՆԿ." ՍՊԸ	ՀԱՅԱՍՏԱՆԻ ԿԵՆՏՐԱԿԱՆ ՀԱՄԱՐԻ ԿԱՌԱՐԱՆԱՅԻՆ ԱՆՈՒՑԻՑ Ի. ԼՐԻՄՍՆ ԸՆԿ. ՓՐԻՄԱՐԻՑԻՆԻ N 0176-0982-700 Խանութային նախագիծ	ՓՈՒԼ ՍՆ	ԹԵՐԹ Ը- 36 Ը- 39	ԿԱՌԱՐԱՆԱՏՐՈՂ "ՓՐԻՄԱՍ ԸՆԿ." ՍՊԸ info@primus.am +374 77 077918 ՎԵՐԱՆԱԿՈՒՄԻՆԻՍՏՆԵՐ ՊՈՒՆԵՐՈՒՄ
ՎԱՐՈՒԹՅԱՆ ԳՐԻԳՈՐՅԱՆ Ա/Ձ	ԸՐԴ-Ա-033 ԿԲ-Ա-024	ՆԳՃ ՆԳԿ	Վ. Գրիգորյան Գ. Պողոսյան Կ. Սևուրյան Վ. Գրիգորյան	ԸՆԴՈՒՄՆԵՐԱԿԱՆ ՄԱՍ Հարցի Երևան, Դավթաշեն վարչական շրջան, Փիղոկաբլուզի կենտրոնի 7/6 հողամասում 7-17 ՏԻՊԱՅԻՆ ՀԱՐԿԵՐԻ ԿԱՐԱԿՈՐՄԱՆ ՀԱՏԱԿԱԳԻԾ Ս 1:250
ՎԱՐՈՒԹՅԱՆ ԳՐԻԳՈՐՅԱՆ Ա/Ձ	ԸՐԴ-Ա-033 ԿԲ-Ա-024	ՆԳՃ ՆԳԿ	Վ. Գրիգորյան Գ. Պողոսյան Կ. Սևուրյան Վ. Գրիգորյան	ԸՆԴՈՒՄՆԵՐԱԿԱՆ ՄԱՍ Հարցի Երևան, Դավթաշեն վարչական շրջան, Փիղոկաբլուզի կենտրոնի 7/6 հողամասում 7-17 ՏԻՊԱՅԻՆ ՀԱՐԿԵՐԻ ԿԱՐԱԿՈՐՄԱՆ ՀԱՏԱԿԱԳԻԾ Ս 1:250

18-ՐԴ ՀԱՐԿԻ ԿԱՐԱԿՈՐՄԱՆ ՀԱՏԱԿԱԳԻԾ

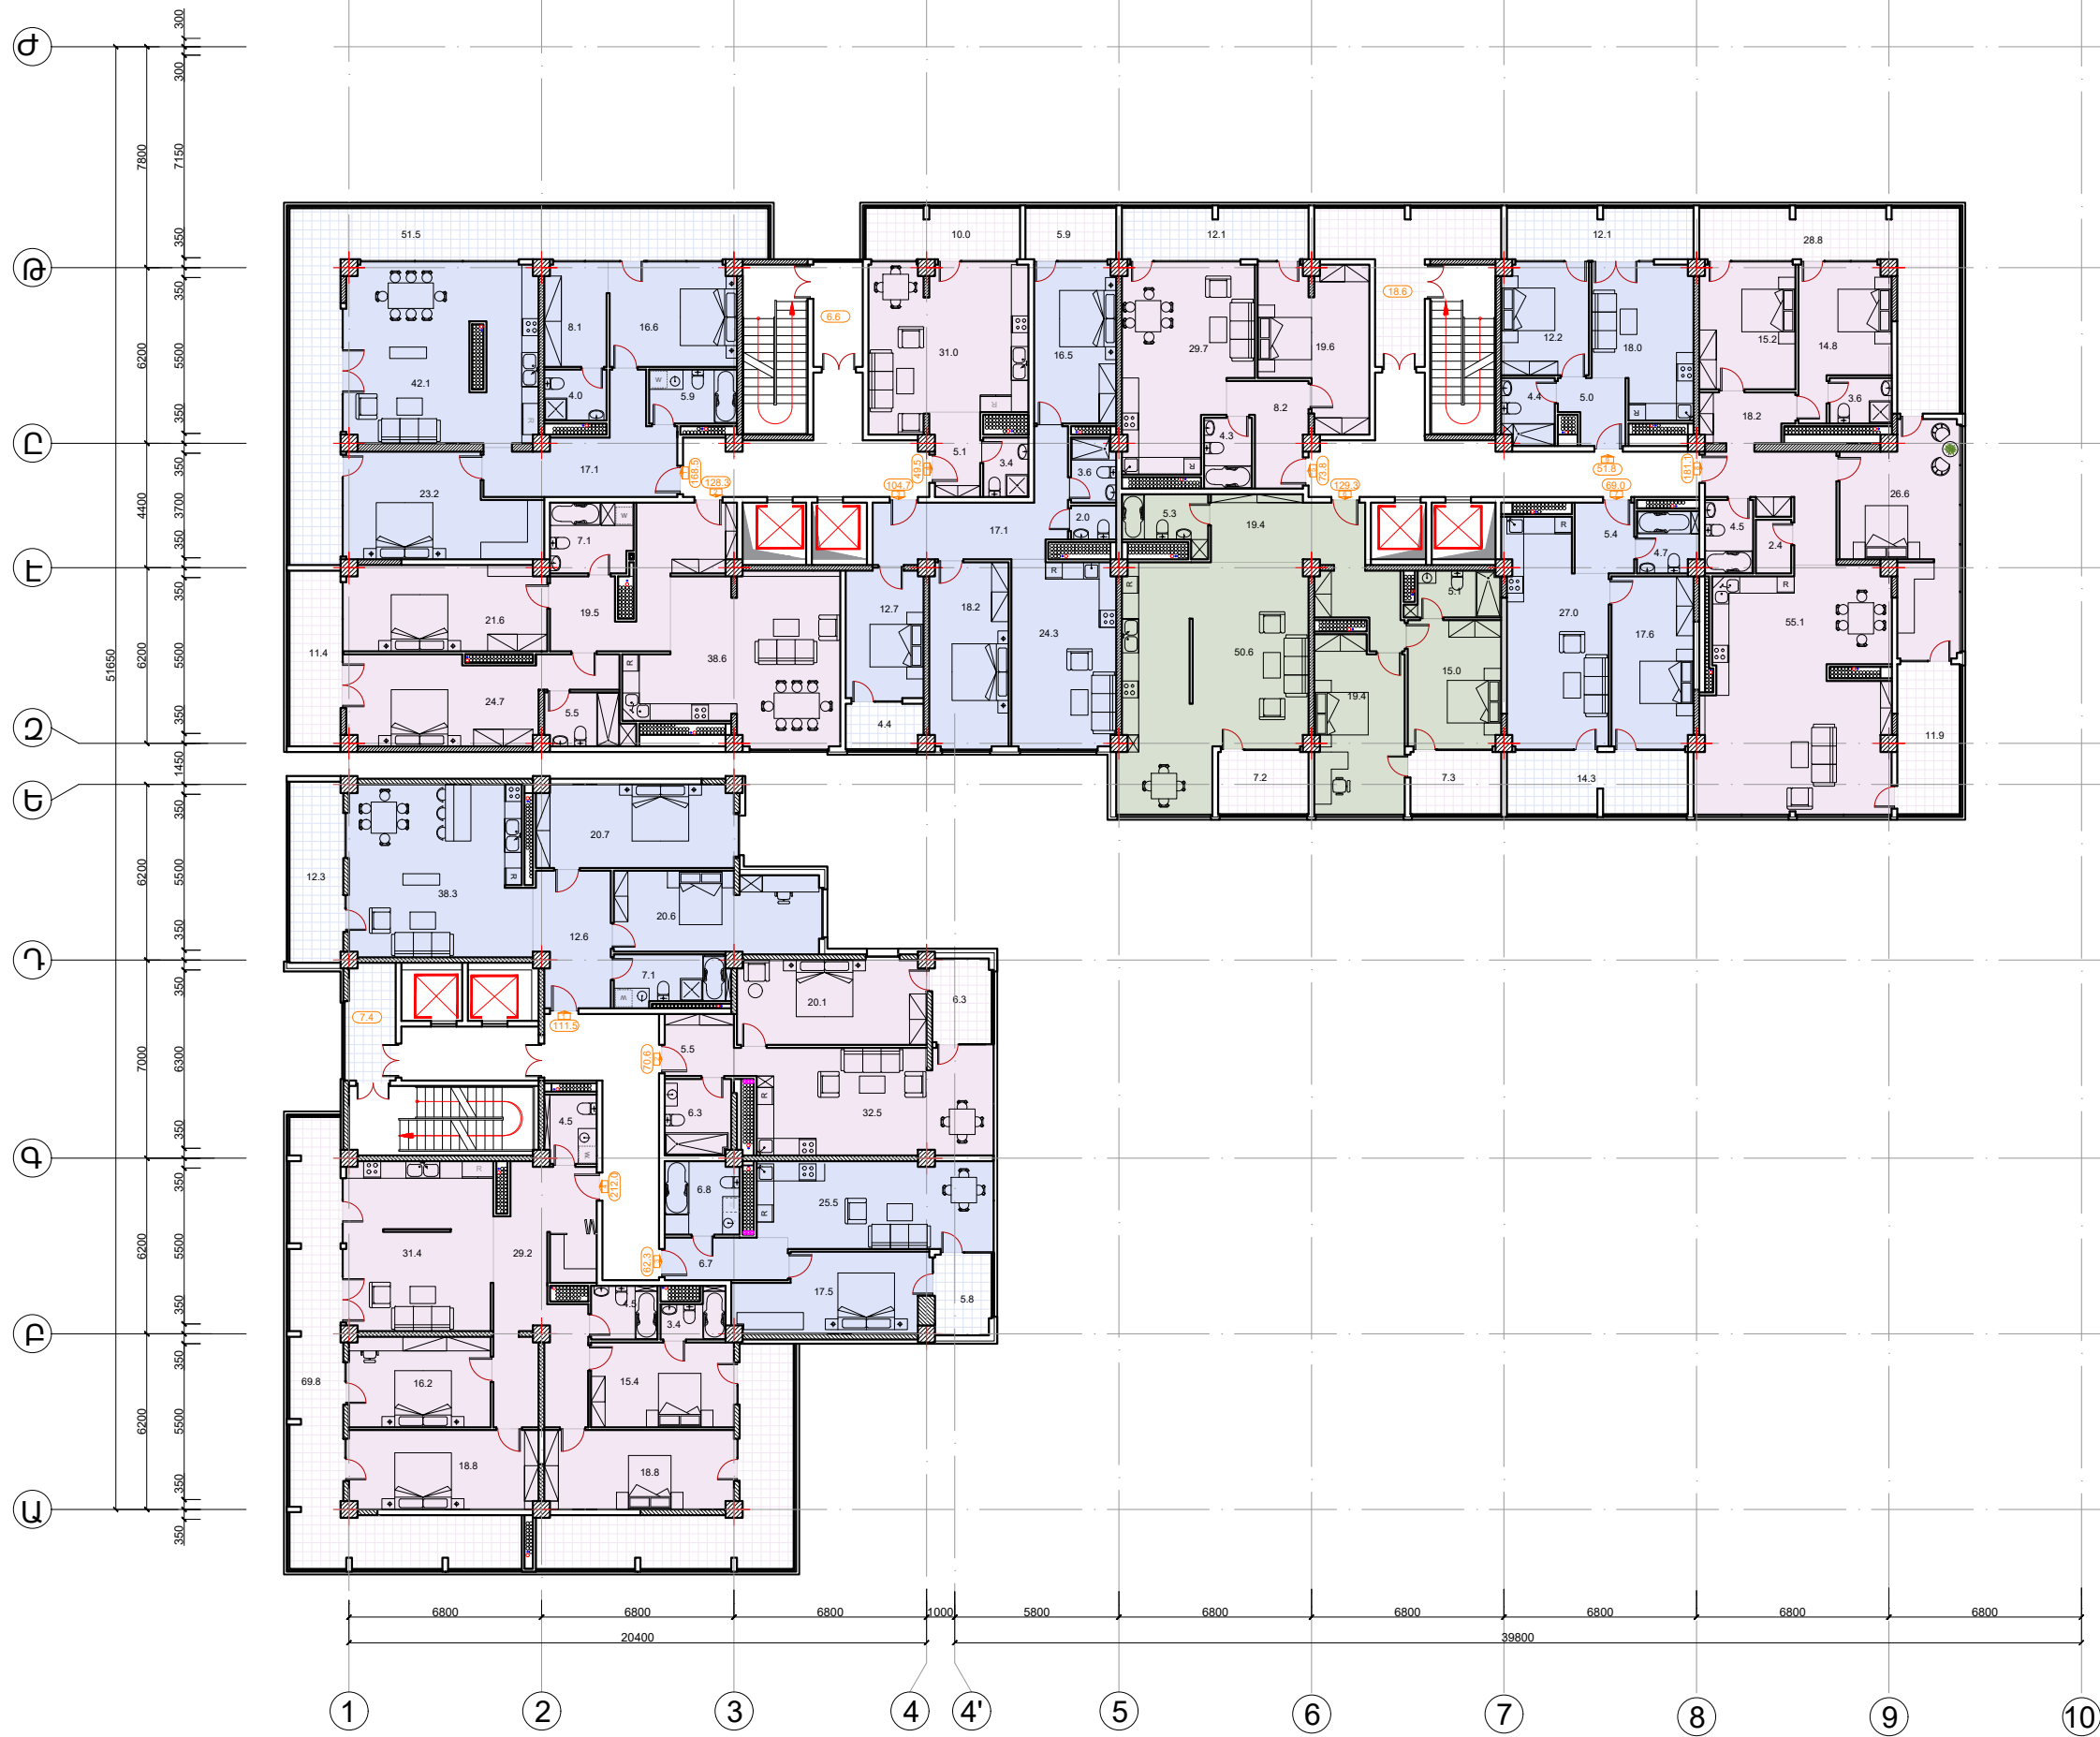


ԿԱՌԱՅՈՒՄԱՏՐՈՒՄ "ՓՈՐՈՒՄՅԱՆ ՇՐՆ" ՍՊԸ	ՔԱՆԱԿՈՒՎ-ԿԵՆՏՐԱԼ ՀԱՄԱՐԻ ԱՆՍՏԱՆԱՅԻՆ ԱՆՍՏԻԾ Ի. ԼՒՐԻՍՆԻ-ՇԱԻՐ ՓՈՐՈՒՄՅԱՆ N 0176-46962-700 հաստատված նախագիծ	ՓՈՒԼ ՍՆ	ԹԵՐԹ Ծ- 37	ԹԵՐԹԵՐ Ծ- 39
ՍԳԾ ՍԳԿ ԲԵՂԻՆԿ ԾՆԱՐՏԱՐԱՐՈՒՄ	ԾՆԱՐՏԱՐԱՐՆԵՍԱԿԱՆ ՄԱՍ Հազրի Երևան, Դավթաբն վարչական շրջան, Փիղոկյանների կողմը 7/6 հողամաս	Վ. Գրիգորյան	Գ. Դուրյան	Վ. Գրիգորյան
ԿԱՌԱՅՈՒՄԱՏՐՈՒՄ Ս/Զ	ՃԲՐ-Ա-033 ԿԲՐ-Ա-024	Վ. Գրիգորյան	Վ. Գրիգորյան	Վ. Գրիգորյան
ԿԱՌԱՅՈՒՄԱՏՐՈՒՄ "ՓՈՐՈՒՄՅԱՆ ՇՐՆ" ՍՊԸ	18-ՐԴ ՀԱՐԿԻ ԿԱՐԱԿՈՐՄԱՆ ՀԱՏԱԿԱԳԻԾ Ս 1:250			



EGRIE ARCHITECTURAL STUDIO

ՇԻՆ. ՀՐԱՊԱՐԱԿԻ ԿԱԶՄԱԿԵՐՊՄԱՆ ՆԱԽԱԳԻԾ ԱՏՈՐԳԵՏՆՅԱ ԱՇԽԱՏԱՆՔՆԵՐԻ ԿԱՏԱՐՄԱՆ ՓՈՒԼՈՒՄ Մ 1:500

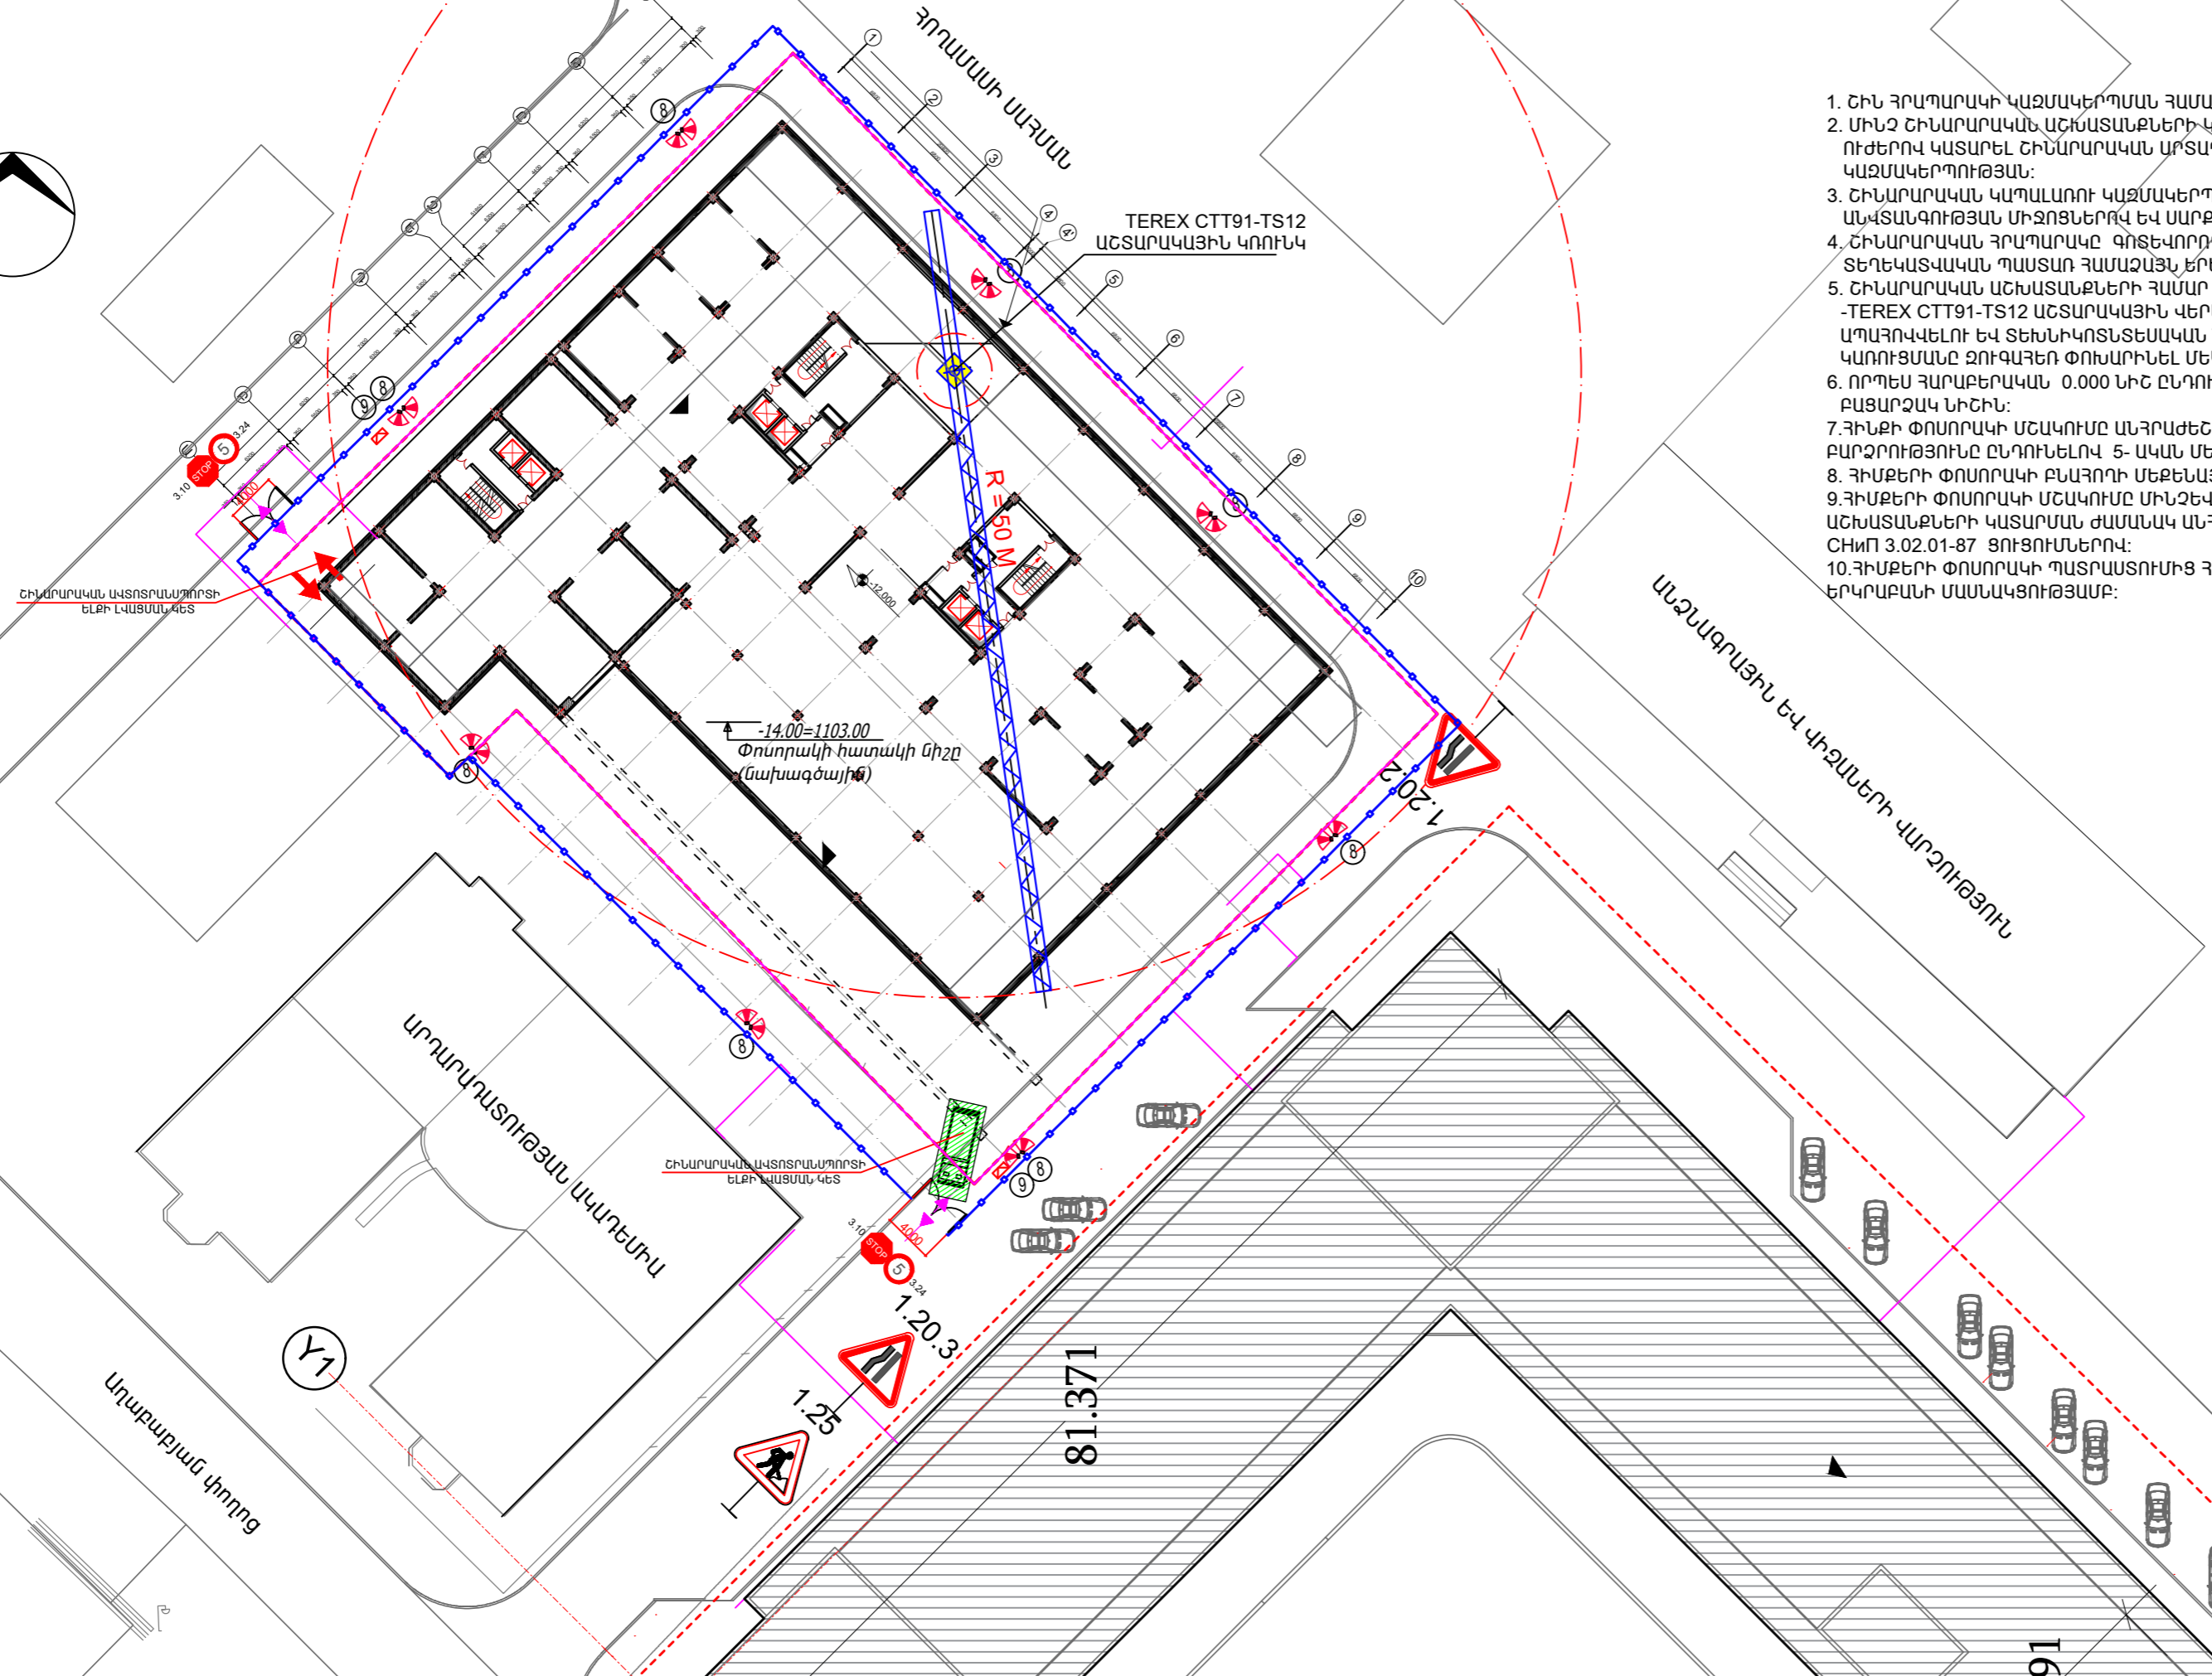


ԾԱՆՈԹՈՒԹՅՈՒՆ

1. Շին. ՀՐԱՊԱՐԱԿԻ ԿԱԶՄԱԿԵՐՊՄԱՆ ՀԱՍԱՐ ՀԱՆՐԱՅԻՆ ՏԱՐԱԾՔԻՑ ԺԱՄԱՆԱԿԱՎՈՐՊԵՄ ԶԲԱՂԵՑՎՈՒՄ Է 164,5 ՔՄ ՏԱՐԱԾՔ:
2. ՄԻՆՉ ՇԻՆԱՐԱՐԱԿԱՆ ԱՇԽԱՏԱՆՔՆԵՐԻ ԿԱՏԱՐՈՒՄԸ՝ ՇԻՆԱՐԱՐԱԿԱՆ ԿԱՊԱՆՈՒԻ ԿԱԶՄԱԿԵՐՊՈՒԹՅՈՒՆԸ ՊԱՐՏԱԿՈՐ Է ԻՐ ՈՒԺԹՐՈՎ ԿԱՏԱՐԵԼ ՇԻՆԱՐԱՐԱԿԱՆ ՄՐՏԱԳՐԱՆՔԻ ԿԱԶՄԱԿԵՐՊՄԱՆ ՆԱԽԱԳԻԾ ԿԱՍ ՊԱՏԿԻՐԵԼ ԱՅՆ ԱՅԼ ՄԱՍՆԱԳԻՏԱՑՎԱԾ ԿԱԶՄԱԿԵՐՊՈՒԹՅԱՆ:
3. ՇԻՆԱՐԱՐԱԿԱՆ ԿՎԱՍԱՆՈՒԻ ԿԱԶՄԱԿԵՐՊՈՒԹՅՈՒՆԸ ՊԱՐՏԱԿՈՐ Է ՇԻՆ. ՀՐԱՊԱՐԱԿԸ ԱՊՐԱՅԻՆ ՀԱՎԱԳՐԵԼ ԵՎ ԱՅԼ ԱՆԿՏԱՆԳՈՒԹՅԱՆ ՄԻՋՈՑՆԵՐՈՎ ԵՎ ԱՐՔՔՎՈՐՈՒՄՆԵՐՈՎ:
4. ՇԻՆԱՐԱՐԱԿԱՆ ՀՐԱՊԱՐԱԿԸ ԳՈՏԵՎՈՐՈՂ ՊԱՏՆԵՇԻՆ ՄՐՏԱՔԻՆ ԿՈՂՄԻՑ ԵՐԵՎԱՆԻ ՎԱՍՊԵՏՈՂ ՎԱՅՐՈՒՄ ԱՆՐԱԺԵՇՏ Ե ՓՎՑՆԵԼ ՏԵՂԵԿԱՏՎԱԿԱՆ ՊԱՍՏԱՐ ՀԱՄԱՉԱՅԻՆ ԵՐԵՎԱՆԻ ԱՎԱԳԱՆՈՒ 16.03.2012թ. N 405-Ն ՈՐՈՇՄԱՆ ԼՐԱՑՈՒՑԻՉ ՊԱՅՄԱՆՆԵՐԻ:
5. ՇԻՆԱՐԱՐԱԿԱՆ ԱՇԽԱՏԱՆՔՆԵՐԻ ՀԱՍԱՐ ՈՐՊԵՄ ՏԱՐՔԵՐԱԿ ԸՆՏՐՎԱԾ Է «Галичанин» КС-65713-1 ԱՎՏՈՎՈՒՆԿԸ ԵՎ -TEREX CTT91-TS12 ԱՇՏԱՐԱԿԱՅԻՆ ՎԵՐԱՄԱՐԶ ԿՈՒՆԿԸ ԱՇԽԱՏԱՆՔՆԵՐԻ ԿԱՏԱՐՄԱՆ ԸՆԹԱՑՔՈՒՄ ՏՎՅԱԼ ՏԵՆԻԿԱԿԱՆ ԱՊՐԱՅԻՆՎԵԼՈՒ ԵՎ ՏԵՆԻԿԱԿՈՏՏԵՍՎԱԿԱՆ ՆԿԱՏԱՌՈՒՄՆԵՐԻՑ ԵԼՆԵԼՈՎ ՀՆԱՐԱԿՈՐ Ե ՕԳՏԱԳՈՐԾԵԼ ԼՐԱՅԻՑ ՄԵՎԸ ԿԱՍ ԿԱՌՈՒՑՄԱՆ ԶՈՒՂՎԵՐՈՒՄ ԵՆԵԿԸ ԱՇՈՒՄՈՎ: ՎԵՐՀԱՆՆԵՐԻ ՕԳՏԱԳՈՐԾՈՒՄԸ ՆՈՐՄԱՅԱՎՈՐՎԱԾ ԶԷ:
6. ՈՐՊԵՄ ՀԱՐԱԵՐԱԿԱՆ 0.000 ՆԻՇ ԸՆԴՈՒՆՎԵԼ Է ԱՌԱՅԻՆ ՀԱՐԿԻ ԾԱԾԿԻ ՎԵՐԻՆ ՆԻՇԸ ՈՐԸ ՀԱՄԱՊԱՏԱՍԽԱՆՈՒՄ Է 1117.00 ԲԱՑԱՐՉԱԿ ՆԻՇԻՆ:
7. ՀԻՆՔԻ ՓՈՍՏՐԱԿԻ ՄՇԱԿՈՒՄԸ ԱՆՐԱԺԵՇՏ Ե ԿԱՏԱՐԵԼ ԱՍՏԻՃԱՆԱԿԱՆ ՀՈՐԱԿԱՐԱԿԱՆ ԵՂԱՆԱԿՈՎ՝ ԱՍՏԻՃԱՆՆԵՐԻ ԲԱՐՉՐՈՒԹՅՈՒՆԸ ԸՆԴՈՒՆԵԼՈՎ 5- ԱԿԱՆ ՄԵՏՐ:
8. ՀԻՆՔԻ ՓՈՍՏՐԱԿԻ ԲԱՐՉՈՂԻ ՄԵՔԵՆԱՅՈՎ ՄՇԱԿՈՒՄԸ ԿԱՏԱՐՎՈՒՄ Ե ՀԻՄՔԵՐԻ ՆԱԽԱԳԾԱՅԻՆ ԱՏՈՐԻՆ ՆԻՇԻՑ 100ՄՄ ՎԵՐ:
9. ՀԻՆՔԻ ՓՈՍՏՐԱԿԻ ՄՇԱԿՈՒՄԸ ՄԻՆՉԵՎ ՆԱԽԱԳԾԱՅԻՆ ՆԻՇ ԿԱՏԱՐՎՈՂՄԱՆ ԱՄՊԱՅՄԱՆ ԳԵՐՂԵՑԻՎԱԿԱՆ ԱՏՈՐԻՄՆԵՐՈՎ, ԱՇԽԱՏԱՆՔՆԵՐԻ ԿԱՏԱՐՄԱՆ ԺԱՄԱՆԱԿ ԱՆՐԱԺԵՇՏ Ե ՂԵՎԱԿԱՐԿԵԼ ՀԳՇՆ IV-10.01.01-2006, 1-3.01.01-2008 ԿԱՍ ՇՈՒՈՒ 3.02.01-87 ՑՈՒՑՈՒՄՆԵՐՈՎ:
10. ՀԻՆՔԻ ՓՈՍՏՐԱԿԻ ՊԱՏՐԱՍՏՈՒՄԻՑ ՀԵՏՈ ԱՆՐԱԺԵՇՏ Ե ԿԱԶՄԵԼ ԳՐՈՒՆՏԵՐԻ ԵՐԿՐԱԲՆԱԿԱՆ ԱԿՏ ԻՆՑԵՆԵՐ ԵՐԿՐԱԲՆԻ ՄԱՍՆԱԿՈՒԹՅԱՄԲ:

ՊԱՅՄԱՆԱԿԱՆ ՆՇԱՆԱԿՈՒՄ

	Կառուցվող շինություններ
	Ժամանակավոր տեղադրվող մետաղե վահանակային պատ
	Անվտանգ հետիոտն ծանապարհ
	Շին հրապարակ մուտք ելք
	Ավտոմեքենաների շրջադարձի տեղանա
	Աշխատանքային վտանգավոր գոտու սահմանագիծ
	Ավտոտրանսպորտի լվացման կետ
	Հակահրդեհային վահանակ
	Լուսարձակներ
	Ժամանակավոր տաղավարներ

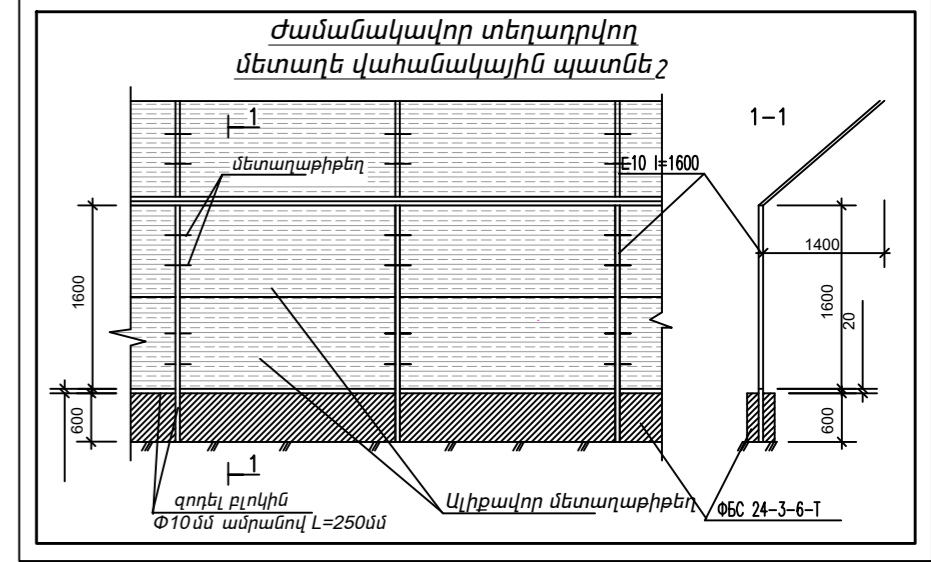

ՇԻՆՈՒԹՅՈՒՆՆԵՐԻ ԱՄՓՈՓԱԳԻՐ

№ n/n	Անվանում	Չափ. Միավ.	Քան.	Ծանոթություն
1	Գրասենյակ	Հատ	1	
2	Հանդերձարան	Հատ	2	
3	Ճաշարան	Հատ	-	Պատրաստի սնունդ
4	Լոգարան	Հատ	1	
5	Հագուստի չորանոց	Հատ	1	
6	Բին զուգարան	Հատ	1	
7	Աղբի տարաններ	Հատ	1	
8	Լուսարձակներ	Հատ	12	
9	Հակահրդեհ. վահանակ	Հատ	2	
10	Թափոնների պահոց	Հատ	1	
11	Նյութերի պահեստ	Հատ	1	
12	Բացօթյա պահեստ	Հատ	1	

ՄԵՔԵՆԱՆԵՐԻ ԵՎ ՀԱՐՄԱՐԱՆՔՆԵՐԻ ԱՄՓՈՓԱԳԻՐ

№ n/n	Անվանում	Մակնիշ	Քան.	Ծանոթություն
1	Ստացիոնար կրունկ	Terex CTT 91 - 5 TS12	2	ըստ պահանջի
2	Ավտոկրունկ Галичанин	КС-65713-1	1	ըստ պահանջի
5	Բետոնամղիչ պոմպ			ըստ պահանջի
6	Ինքնաթափ ավտոմոբիլ	MA3 5550	3	կամ համարժեք
7	Ինքնաթափ ավտոմոբիլ	KAMA3 5551	3	կամ համարժեք
8	Երկրակտոր Hyundai	170W-7	2	կամ համարժեք
9	Բուլդոզեր KOMATSU	D37-EX-22	1	կամ համարժեք
10	Էլ. եռակցման սարք	СТН 500	2	կամ համարժեք
11	Շարժական կոմպրեսոր	ЗМФ - 55 В	1	ըստ պահանջի
12	Բարձրադիր հարթակներ	ТУПА	10	ըստ պահանջի

ՎԱՐԳԵՍ ԳՐԻԳՐՈՅԱՆ ՆԳՃ		Վ. Գրիգորյան	ՔԱԶՄԱՌՈՒՎՅՈՒՆԱԿԱՆ ՀԱՄԱԿՐԻ ԱՇԽԱՏԱՆՔՅՈՒՆ ՆԱԽԱԳԻՇ Ի ԼՂՊԱՆ ԵՎ Ի ՓՈՒՆՈՒԹՅՈՒՆ N 01/18-46982-700 համախառնային խնայողի	ԿԱՌՈՑՄԱՍՏՐՈՒ ՓԻՐՈՒՄՅԱՆ ՇԻՆ՝ ՄՊԸ		
ՆԳԿ ՎԵՐԱՊԵՐ		Գ. Պողոսյան Վ. Սկրտչյան		ԾԱՐՏԱՐԱՂԵՏԱԿԱՆ ՄԱՍ Հասցե՝ Երևան, Դավթաշեն վարչական շրջան, Փիրուսյանների փողոց 7/6 հողամաս	ՓՈՒԼ	ԹԵՐԹ
ՀԵՐԻՆԱԿ ԾԱՐՏԱՐԱՂԵՏ Վ. Գրիգորյան			ՇԻՆ. ՀՐԱՊԱՐԱԿԻ ԿԱԶՄԱԿԵՐՊՄԱՆ ՆԱԽԱԳԻԾ ԱՏՈՐԳԵՏՆՅԱ ԱՇԽԱՏԱՆՔՆԵՐԻ ԿԱՏԱՐՄԱՆ ՓՈՒԼՈՒՄ Մ 1:500	ԱՆ	Ճ- 38.1	Ճ- 39





ՇԻՆ. ՀՐԱՊԱՐԱԿԻ ԿԱԶՄԱԿԵՐՊՄԱՆ ՆԱԽԱԳԻԾ ՎԵՐԳԵՏՆՅԱ ԱՇԽԱՏԱՆՔՆԵՐԻ ԿԱՏԱՐՄԱՆ ՓՈՒԼՈՒՄ Մ 1:500

ՊԱՅՄԱՆԱԿԱՆ ՆՇԱՆԱԿՈՒՄ

	Կառուցվող շրջափակումներ
	ժամանակավոր տեղադրվող մետաղե վահանակային պատ
	Անվտանգ հետիոտն ճանապարհ
	Շին հրապարակ մուտք ելք
	Ավտոմեքենաների շրջադարձի տեղանաւ
	Աշխատանքային վտանգավոր գոտու սահմանագիծ
	Ավտոտրանսպորտի լվացման կետ
	Հակահրդեհային վահանակ
	Լուսարձակներ
	ժամանակավոր տաղավարներ

ԾԱՆՈԹՈՒԹՅՈՒՆ

- Շին ՀՐԱՊԱՐԱԿԻ ԿԱԶՄԱԿԵՐՊՄԱՆ ՀԱՄԱՐ ՀԱՆՐԱՅԻՆ ՏԱՐԱԾՔԻՑ ԺԱՄԱՆԱԿԱՎՈՐՊՄԵՆ ԶԲԱԴԵՑՎՈՒՄ Է 164,5 ԶՄ ՏԱՐԱԾՔ:
- ՄԻՆՉ ՇԻՆԱՐԱՐԱԿԱՆ ԱՇԽԱՏԱՆՔՆԵՐԻ ԿԱՏԱՐՈՒՄԸ՝ ՇԻՆԱՐԱՐԱԿԱՆ ԿԱՊԱԼԱՌՈՒ ԿԱԶՄԱԿԵՐՊՈՒԹՅՈՒՆԸ ՊԱՐՏԱՎՈՐ Է ԻՐ ՈՒՃԵՐՈՎ ԿԱՏԱՐԵԼ ՇԻՆԱՐԱՐԱԿԱՆ ԱՐՏԱԴՐԱՆՔԻ ԿԱԶՄԱԿԵՐՊՄԱՆ ՆԱԽԱԳԻԾ ԿԱՄ ՊԱՏՎԻՐԵԼ ԱՅՆ ԱՅԼ ՄԱՍՆԱԳԻՏԱՑՎԱԾ ԿԱԶՄԱԿԵՐՊՈՒԹՅԱՆ:
- ՇԻՆԱՐԱՐԱԿԱՆ ԿԱՊԱԼԱՌՈՒ ԿԱԶՄԱԿԵՐՊՈՒԹՅՈՒՆԸ ՊԱՐՏԱՎՈՐ Է ՇԻՆ. ՀՐԱՊԱՐԱԿԸ ԱՊԱՂՈՎԵԼ ՀԱԿԱԳՐԻԵԶԱՅԻՆ ԵՎ ԱՅԼ ԱՆՎՏԱՆԱԳՈՒԹՅԱՆ ՄԻՋՈՑՆԵՐՈՎ ԵՎ ՍԱՐՔԱՎՈՐՈՒՄՆԵՐՈՎ:
- ՇԻՆԱՐԱՐԱԿԱՆ ՀՐԱՊԱՐԱԿԸ ԳՈՏԵՎՈՐՈՂ ՊԱՏՆԵՇԻՆ ԱՐՏԱՔԻՆ ԿՈՂՄԻՑ ԵՐԵՎԱՆՈՂ ՎԱՅՐՈՒՄ ԱՆԴՐԱԺԵՇՏ ԵՎ ՓԱԿՏԵԼ ՏԵՂԵԿԱՏՎԱԿԱՆ ՊԱՍՏԱՈՂ ՀԱՄԱՉԱՅՆ ԵՐԵՎԱՆԻ ԱՎԱԳԱՆՈՒ 16.03.2012թ. N 405-Ն ՈՐՈՇՄԱՆ ԼՐԱՑՈՒՑԻՉ ՊԱՅՄԱՆՆԵՐԻ:
- ՇԻՆԱՐԱՐԱԿԱՆ ԱՇԽԱՏԱՆՔՆԵՐԻ ՀԱՄԱՐ ՈՐՊԵՆ ՏԱՐԵՐԱԿ ԸՆՏՐՎԱԾ Է «Галичанин» КС-65713-1 ԱՎՏՈԿՈՒՆԿԸ ԵՎ -TEREX CTT91-TS12 ԱՇՏԱՐԱԿԱՅԻՆ ՎԵՐԱՄՔԱՐՉ ԿՈՒՆԿԸ ԱՇԽԱՏԱՆՔՆԵՐԻ ԿԱՏԱՐՄԱՆ ԸՆԹԱՑՔՈՒՄ ՏՎՅԱԼ ՏԵՆԻԿԱԿԱՆ ԱՊԱՂՈՎՎԵԼՈՒ ԵՎ ՏԵՆԻԿՈՒՆՏԵՍԱԿԱՆ ՆԿԱՏԱՌՈՒՄՆԵՐԻՑ ԵՆԵԼՆՈՎ ՀԱՆՐԱՎՈՐ Է ԾԳՏԱԳՈՐԾԵԼ ՆՐԱՆՑԻՑ ՄԵԿԸ ԿԱՄ ԿԱՌՈՒՑՄԱՆ ԶՈՒԳԱՅԵՆ ՓՈԽԱՐԻՆԵԼ ՄԵԿԸ ՍԵՐՄԱՎ: ՎԵՐՅԱՆՆԵՐԻ ՕԳՏԱԳՈՐԾՈՒՄԸ՝ ՆՈՐՄԱՅԱՎՈՐՎԱԾ ԶԷ:

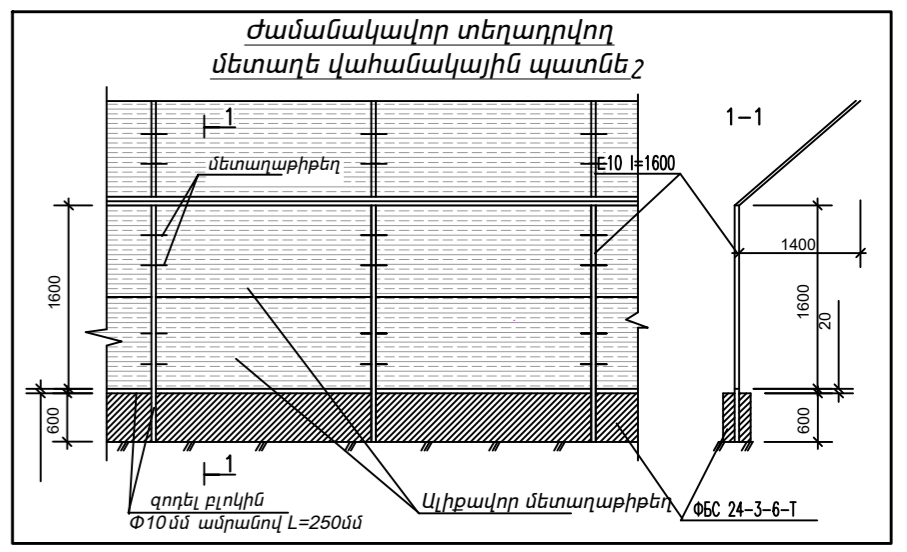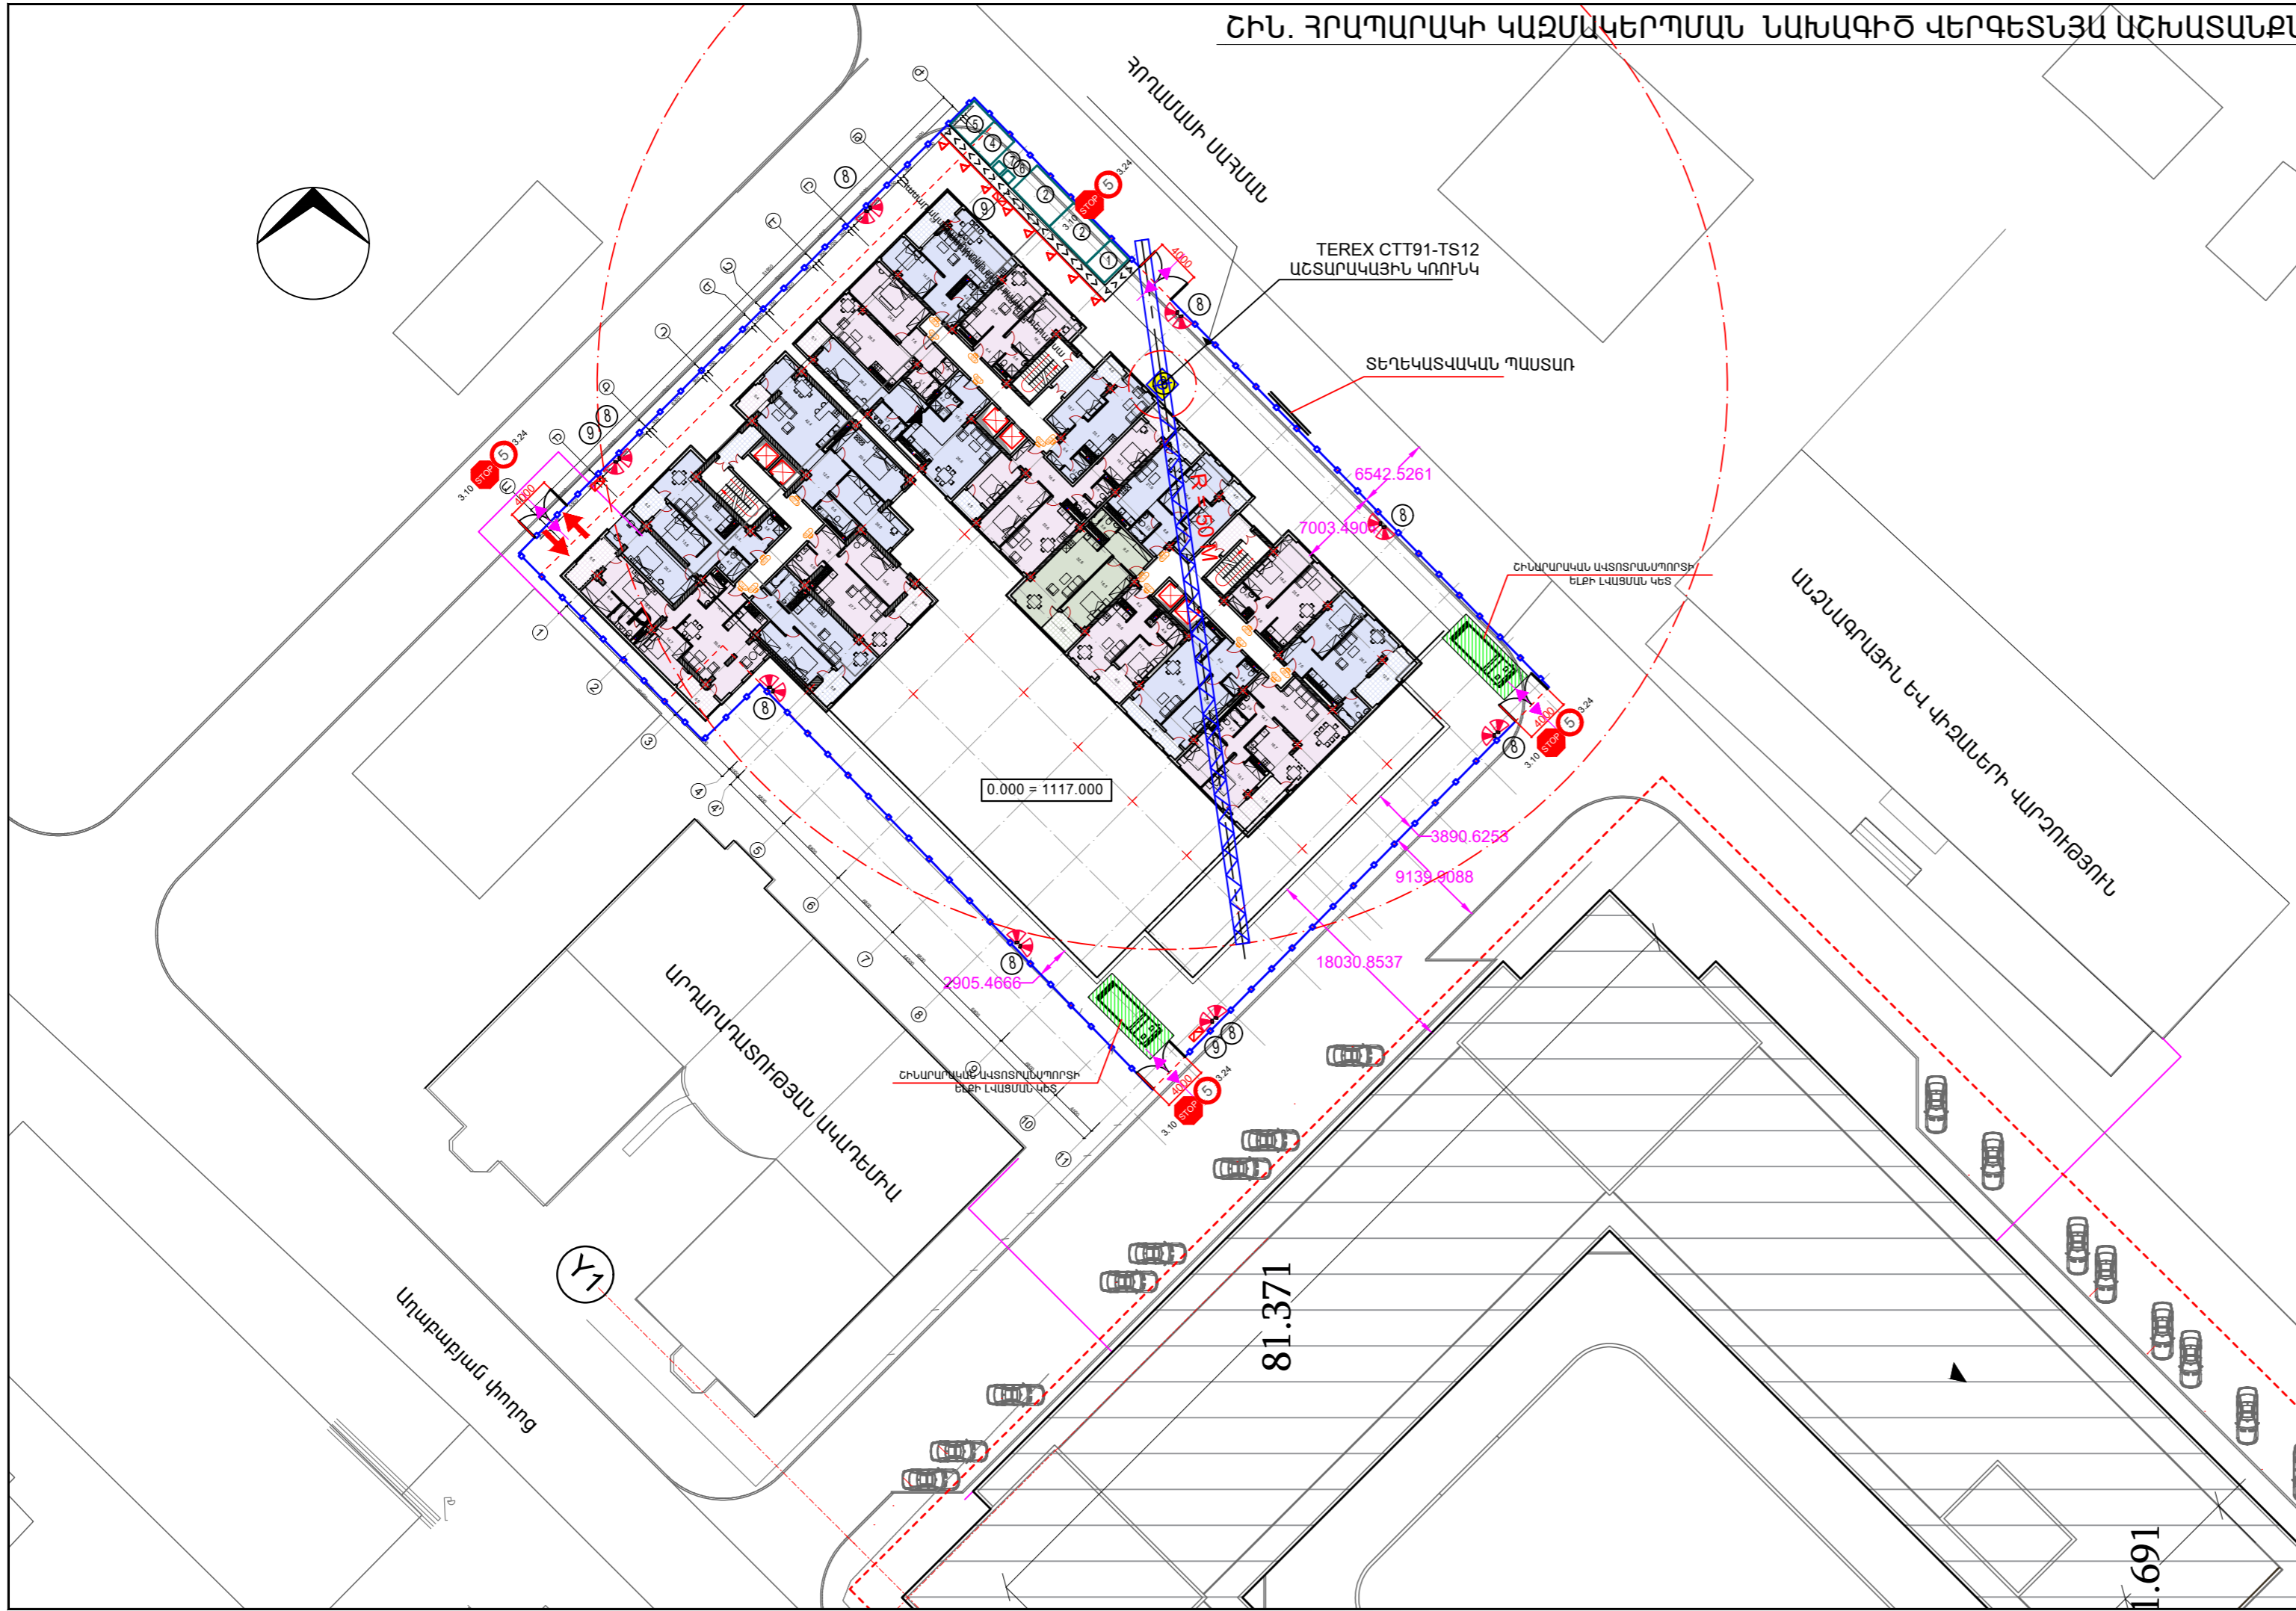

ՇԻՆՈՒԹՅՈՒՆՆԵՐԻ ԱՄՓՈՓԱԳԻՐ

№ n/n	Անվանում	Չափ. Միավ.	Քան.	Ծանոթություն
1	Գրասենյակ	Հատ	1	
2	Հանդերձարան	Հատ	2	
3	Ճաշարան	Հատ	-	Պատրաստի սնունդ
4	Լոգարան	Հատ	1	
5	Հագուստի չորանոց	Հատ	1	
6	ԲիՈ զուգարան	Հատ	1	
7	Աղբի տարաններ	Հատ	1	
8	Լուսարձակներ	Հատ	12	
9	Հակահրդեհ. վահանակ	Հատ	2	
10	Թափոնների պահոց	Հատ	1	
11	Նյութերի պահեստ	Հատ	1	
12	Բազոբյա պահեստ	Հատ	1	

ՄԵՔԵՆԱՆԵՐԻ ԵՎ ՀԱՐՄԱՐԱՆՔՆԵՐԻ ԱՄՓՈՓԱԳԻՐ

№ n/n	Անվանում	Մակնիշ	Քան.	Ծանոթություն
1	Ստացիոնար կրունկ	Terex CTT 91 - 5 TS12	2	ըստ պահանջի
2	Ավտոկրունկ Գալիչանին	КС-65713-1	1	ըստ պահանջի
5	Բետոնաձեղիչ պոմպ			ըստ պահանջի
6	Ինքնաթափ ավտոմոբիլ	MA3 5550	2	կամ համարժեք
7	Ինքնաթափ ավտոմոբիլ	КАМА3 5551	2	կամ համարժեք
8	Էքսկավատոր Hyundai	170W-7	1	կամ համարժեք
9	Բուլդոզեր KOMATSU	D37-EX-22	1	կամ համարժեք
10	Էլ. եռակցման սարք	СТН 500	2	կամ համարժեք
11	Շարժական կոմպրեսոր	ЗМФ - 55 В	1	ըստ պահանջի
12	Բարձրադիր հարրակներ	ТУПА	10	ըստ պահանջի

Վարդես Գրիգորյան Մ/Ձ	Վ.Գրիգորյան	ԲԱԶՄԱՑՈՒՎՅՈՒՄԱԿ ՀԱՄԱԽԻՐ ԱՇԽԱՏԱՆՔՆԵՐԻ ՆԱԽԱԳԻՑ Ի ԼՐՈՒՄ ԵՎ ԲՓՈՒՄՈՒԹՅՈՒՆ N 01116-48982-700 հասանալից Նախագիծ	Կառուցադրող "ՓՈՒՐՈՒՅՄԱՆ ՇԻՆ" ՍՊԸ
ՆԳԾ ՆԳԿ	Գ.Պողոսյան Կ.Սևրոսյան	ՃԱՐՏԱՐԱՆԵՏԱԿԱՆ ՄԱՍ Հասցե՝ Երևան, Դավթաշեն վարչական շրջան, Փիրոսյանների փողոց 7/6 հողամաս	ՓՈՒԼ ԱՆ
ՀԵՂԻՆԱԿ ԸՆԴՏԱՐԱՂՄԵՏ	Վ.Գրիգորյան	ՇԻՆ. ՀՐԱՊԱՐԱԿԻ ԿԱԶՄԱԿԵՐՊՄԱՆ ՆԱԽԱԳԻԾ ՎԵՐԳԵՏՆՅԱ ԱՇԽԱՏԱՆՔՆԵՐԻ ԿԱՏԱՐՄԱՆ ՓՈՒԼՈՒՄ Մ 1:500	ԹԵՐԻԹ Ը-38.2 Ը-39



ՇԻՆԱՐԱՐԱԿԱՆ ԱՇԽԱՏԱՆՔՆԵՐԻ ԻՐԱԿԱՆԱՑՄԱՆ ԺԱՄԱՆԱԿԱՑՈՒՅՑ

	ՆԱԽԱՏԵՍԱԿՈՂ ԱՇԽԱՏԱՆՔՆԵՐ ՄԵԿ ՄԻԱԿՈՐ ՄԱՍԻ ՇԻՆԱՐԱՐՈՒԹՅԱՆ ՀԱՄԱՐ	ԱՇԽԱՏԱՆՔԱՅԻՆ ՕՐԵՐ																			
		3 ԱՄԻՍ	3 ԱՄԻՍ	3 ԱՄԻՍ	3 ԱՄԻՍ	3 ԱՄԻՍ	3 ԱՄԻՍ	3 ԱՄԻՍ	3 ԱՄԻՍ	3 ԱՄԻՍ	3 ԱՄԻՍ	3 ԱՄԻՍ	3 ԱՄԻՍ	3 ԱՄԻՍ	3 ԱՄԻՍ	3 ԱՄԻՍ	3 ԱՄԻՍ	3 ԱՄԻՍ	3 ԱՄԻՍ	3 ԱՄԻՍ	3 ԱՄԻՍ
1.	ԿԱՊԱԼԻ ՄՐՑՈՒՅԹԻ ԿԱԶՄԱԿԵՐՊՈՒՄ	█																			
2.	ՇԻՆ ՀՐԱՊԱՐԱԿԻ ԿԱԶՄԱԿԵՐՊՈՒՄ		█																		
3.	ՀՈՂԱՅԻՆ ԱՇԽԱՏԱՆՔՆԵՐ		█	█																	
4.	ՀԻՄՔԵՐԻ ԻՐԱԿԱՆԱՑՈՒՄ ԱՏՈՐԳԵՏՆՅԱ ՀԱՐԿԵՐԻ ԿԱՌՈՒՑՈՒՄ			█	█	█	█														
5.	ՇԵՆՔԻ ՎԵՐԳԵՏՆՅԱ ԿՐՈՂ ՏԱՐԱԾԱԿԱՆ ԿՈՆՍՏՐՈՒԿՑԻԱՆՐԻ ԿԱՌՈՒՑՈՒՄ					█	█	█	█	█	█	█	█	█	█	█	█	█	█	█	█
6.	ՏԱՆԻՔԻ ԱՆՋՐԱՆՑԻԿ ՇԵՐՏԵՐԻ ՊԱՏ.																		█	█	
7.	ՊԱՐՓԱԿՈՂ ՊԱՏԵՐԻ ՇԱՐՈՒՄ																			█	█
8.	ՄԻՋՆՈՐՄՆԵՐԻ ԻՐԱԿԱՆԱՑՈՒՄ					█	█	█	█	█	█	█	█	█	█	█	█	█	█	█	█
9.	ՇԻՆՈՒԹՅԱՆ ԱՐՏԱՔԻՆ ՀԱՐԴԱՐՈՒՄ							█	█	█	█	█	█	█	█	█	█	█	█	█	█
10.	ԱՐՏԱՔԻՆ ԻՆԺԵՆԵՐԱԿԱՆ ԳԾԵՐԻ ԻՐԱԿԱՆԱՑՈՒՄ			█	█	█	█														
11.	ՆԵՐՔԻՆ ԻՆԺԵՆԵՐԱԿԱՆ ԳԾԵՐԻ ԻՐԱԿԱՆԱՑՈՒՄ									█	█	█	█	█	█	█	█	█	█	█	█
12.	ԼՈՒՄԱՍՈՒՏՆԵՐԻ ԵՎ ԴՈՆԵՐԻ ՏԵՂԱԴՐՈՒՄ									█	█	█	█	█	█	█	█	█	█	█	█
13.	ՎԵՐԵԼԱԿՆԵՐ ԵՎ ԱՎՏՈՄԱՏԻԿԱ													█	█	█	█	█	█	█	█
14.	ՆԵՐՔԻՆ ՀԱՐԴԱՐՄԱՆ ԱՇԽԱՏԱՆՔՆԵՐ									█	█	█	█	█	█	█	█	█	█	█	█
15.	ՏԱՐԱԾՔԻ ՄԱՔՐՈՒՄ / ԲԱՐԵԿԱՐԳՈՒՄ																			█	█
16.	ԻՆՃ. ԳԾԵՐԻ ԵՎ ԱՎՏՈՄԱՏ. ՓՈՐՁԱՐԿՈՒՄ																			█	█
17.	ՆԱԽԱՊԱՏՐԱՍՏԱԿԱՆ ԺԱՄԱՆԱԿԱԸՆԹԱՑ	█																			
18.	ԿԱՌՈՒՑՄԱՆ ԺԱՄԱՆԱԿԱԸՆԹԱՑ		█	█	█	█	█	█	█	█	█	█	█	█	█	█	█	█	█	█	█
19.	ԱՎԱՐՏԱԿԱՆ ՓԱՍԹԱԹՂԹԵՐԻ ՁԵՎԱԿԵՐՊՈՒՄ																				█

ԸՆՀԱՆՈՒՐ ՇԻՆԱՐԱՐԱԿԱՆ ԱՇԽԱՏԱՆՔՆԵՐԻ ՏԵՎՈՂՈՒԹՅՈՒՆԸ -- 60 ԱՄԻՍ

Համաձայնեցված է
ՊԱՏԿԻՐԱՏՈՒ՝

"ՓԻՐՈՒՄՅԱՆ ՇԻՆ" ՍՊԸ
ՏՆՕՐԵՆ՝ ՏԻԳՐԱՆ ՍԱՆԱՍԱՐՅԱՆ

ՎԱՐՂԱԳԵՍ ԳՐԻԳՈՐՅԱՆ Ա/Ձ	Վ.Գրիգորյան		ԲԱԶՄԱՖՈՒԿՑԻՈՆԱԼ ՀԱՄԱԼԻՐԻ ԱՇԽԱՏԱՆՔԱՅԻՆ ՆԱԽԱԳԻԾ Ի ԼՐՈՒՄՆ ԵՎ Ի ՓՈՓՈԽՈՒԹՅՈՒՆ N 01/18-46982-700 համաձայնեցված նախագիծ	ԿԱՌՈՒՑԱՊԱՏՐՈՂ՝ "ՓԻՐՈՒՄՅԱՆ ՇԻՆ" ՍՊԸ		
ՆԳՃ	ՃԲԴ-Ա-033	Գ.Պողոսյան	ՃԱՐՏԱՐԱՊԵՏԱԿԱՆ ՄԱՍ Հասցե՝ Երևան, Դավթաշեն վարչական շրջան, Փիրուկյանների փողոց 7/6 հողամաս	ՓՈՒԼ	ԹԵՐԹ	ԹԵՐԹԵՐ
ՆԳԿ	ԿԲԴ-Ա-024	Վ.Մկրտչյան		ԱՆ	Ճ- 39	Ճ- 39
ՀԵՂԻՆԱԿ ԾԱՐՏԱՐԱՊԵՏ	Վ.Գրիգորյան		ՇԻՆԱՐԱՐԱԿԱՆ ԱՇԽԱՏԱՆՔՆԵՐԻ ԻՐԱԿԱՆԱՑՄԱՆ ԺԱՄԱՆԱԿԱՑՈՒՅՑ	 info@esqiz.am +374 77 077 918 YEREVAN, MASHTOTS 27A WWW.ESQIZ.AM		