



ԲՆԱԿԵԼԻ ՀԱՄԱԼԻՐԻ ԷՍՔԻԶԱՅԻՆ ՆԱԽԱԳԻԾ ԱԶԱՓՆՅԱԿ ՀԱՄԱՅՆՔՈՒՄ

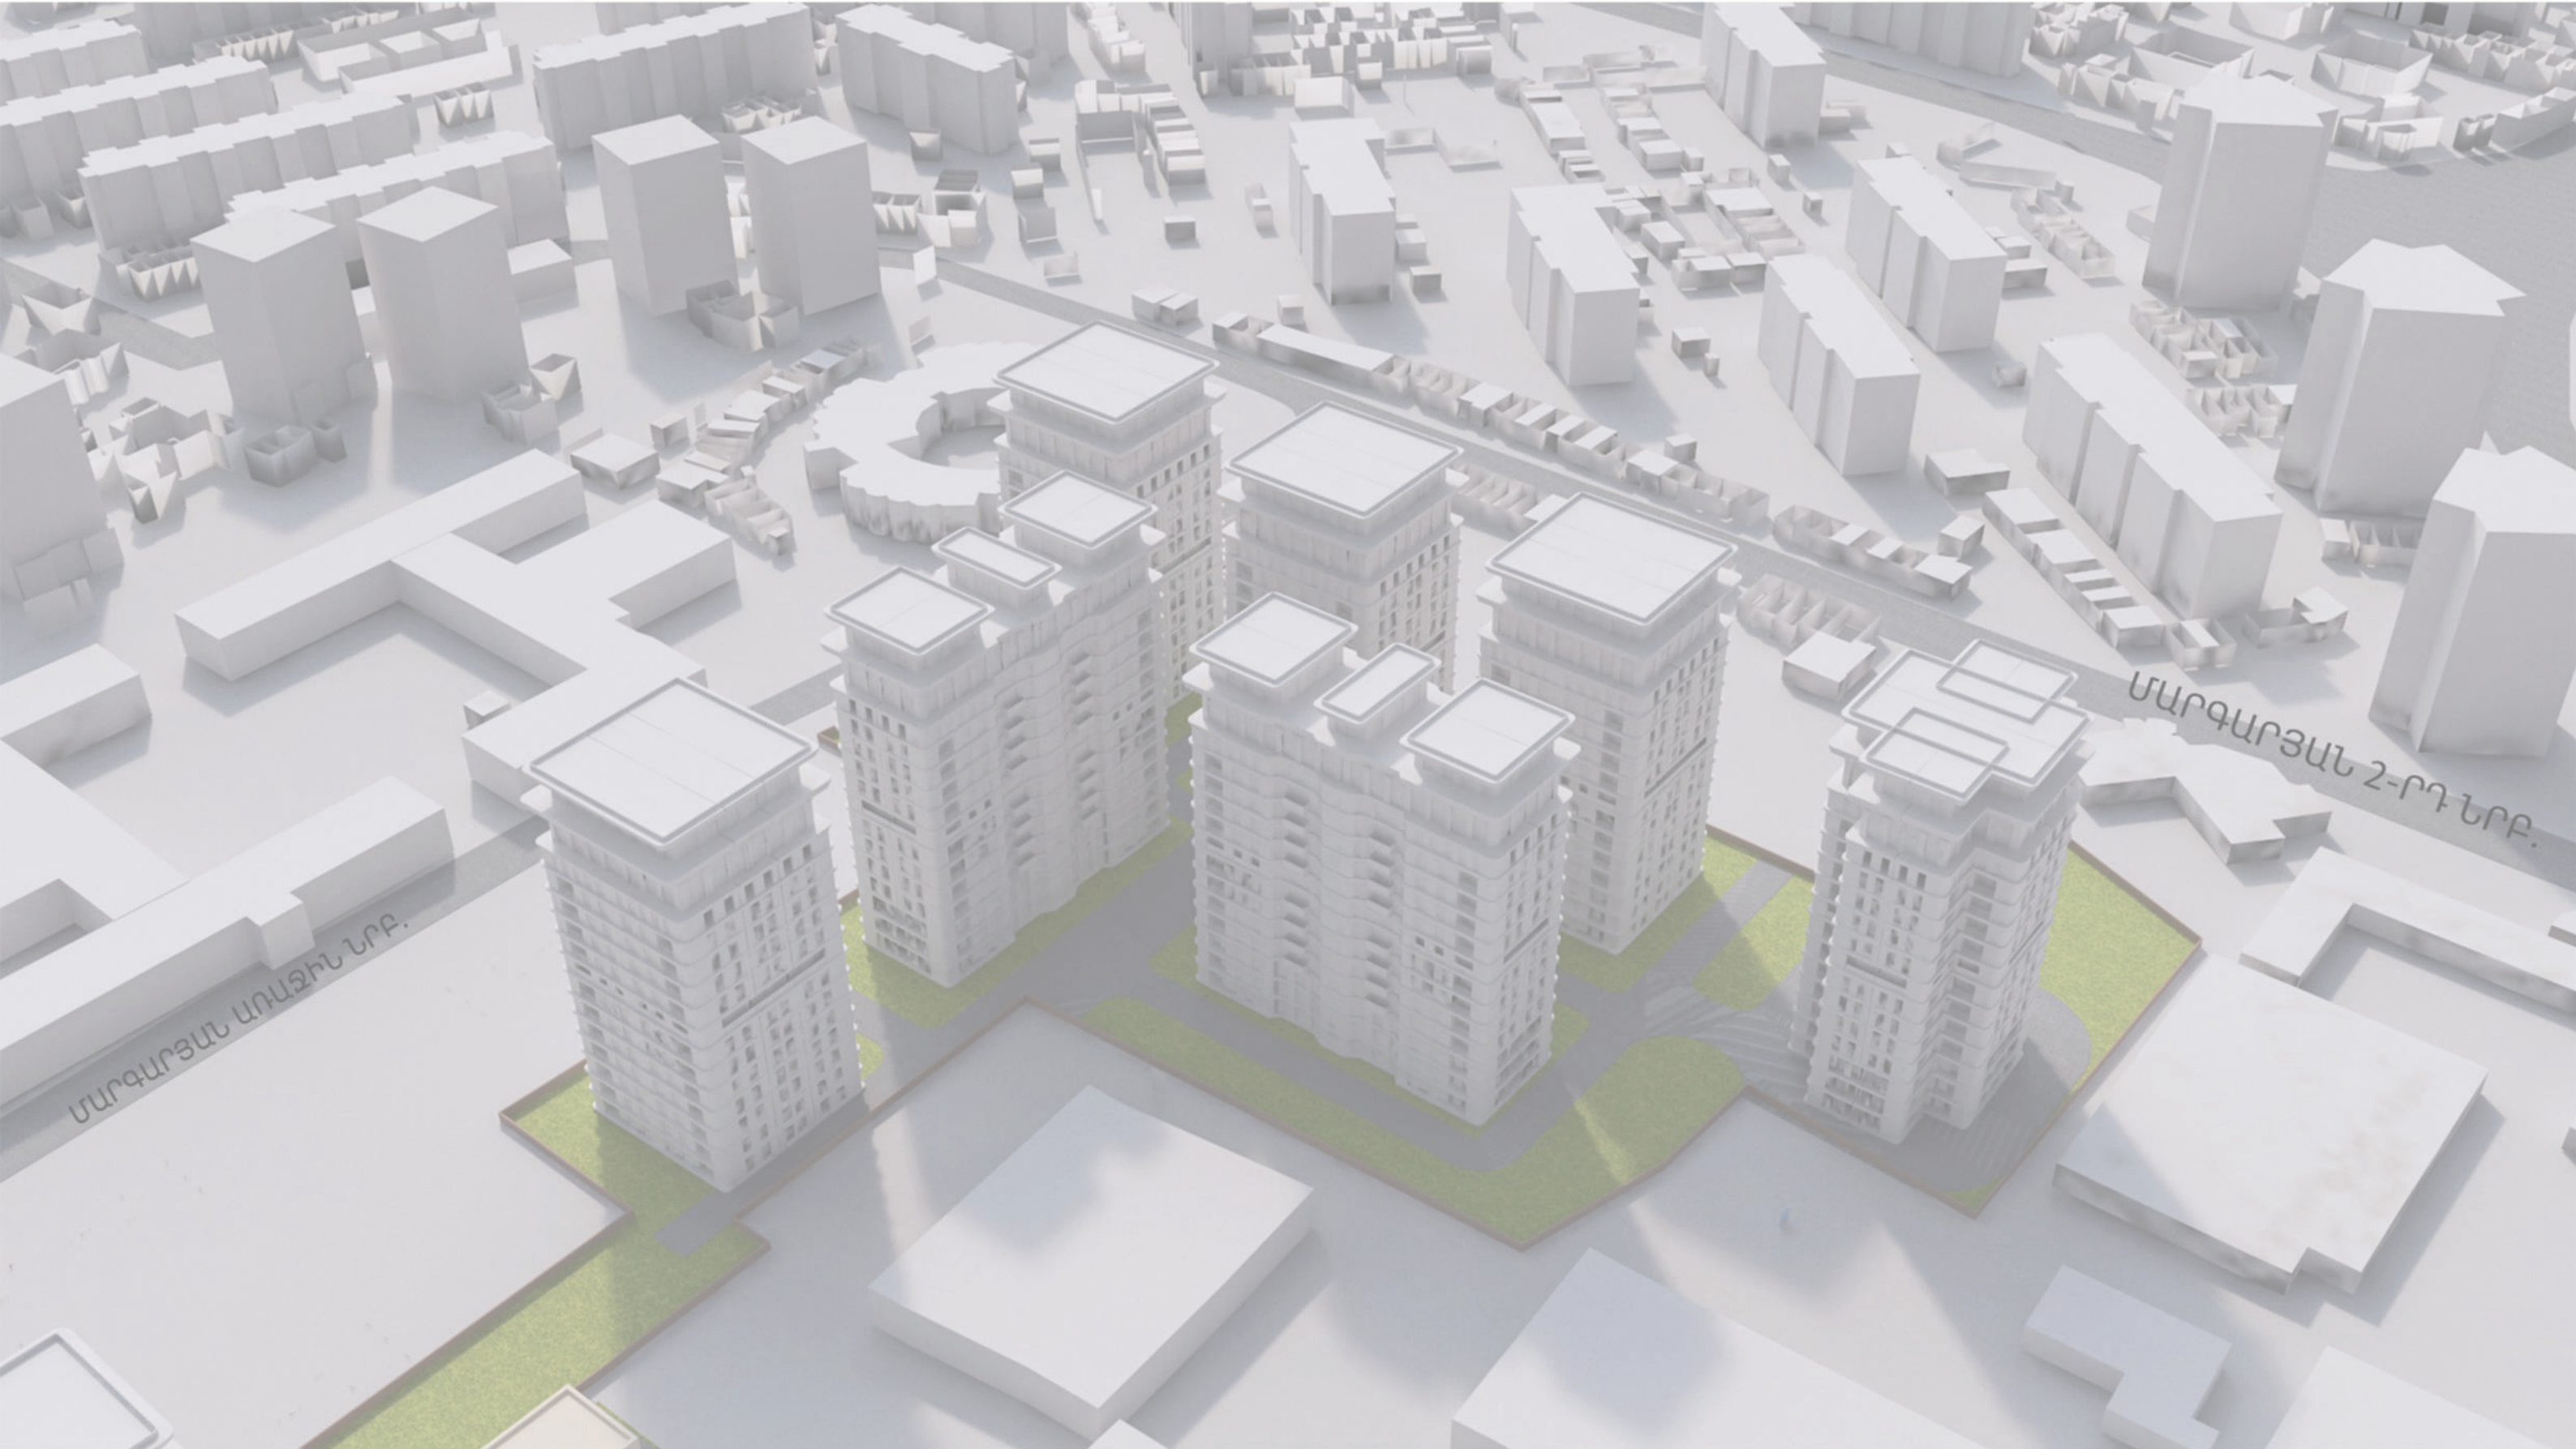


ԵՐԵՎԱՆ 2022թ

ԻՐԱԴՐՈՒԹՅԱՆ ՀԱՏԱԿԱԳԻԾ Մ1:5000

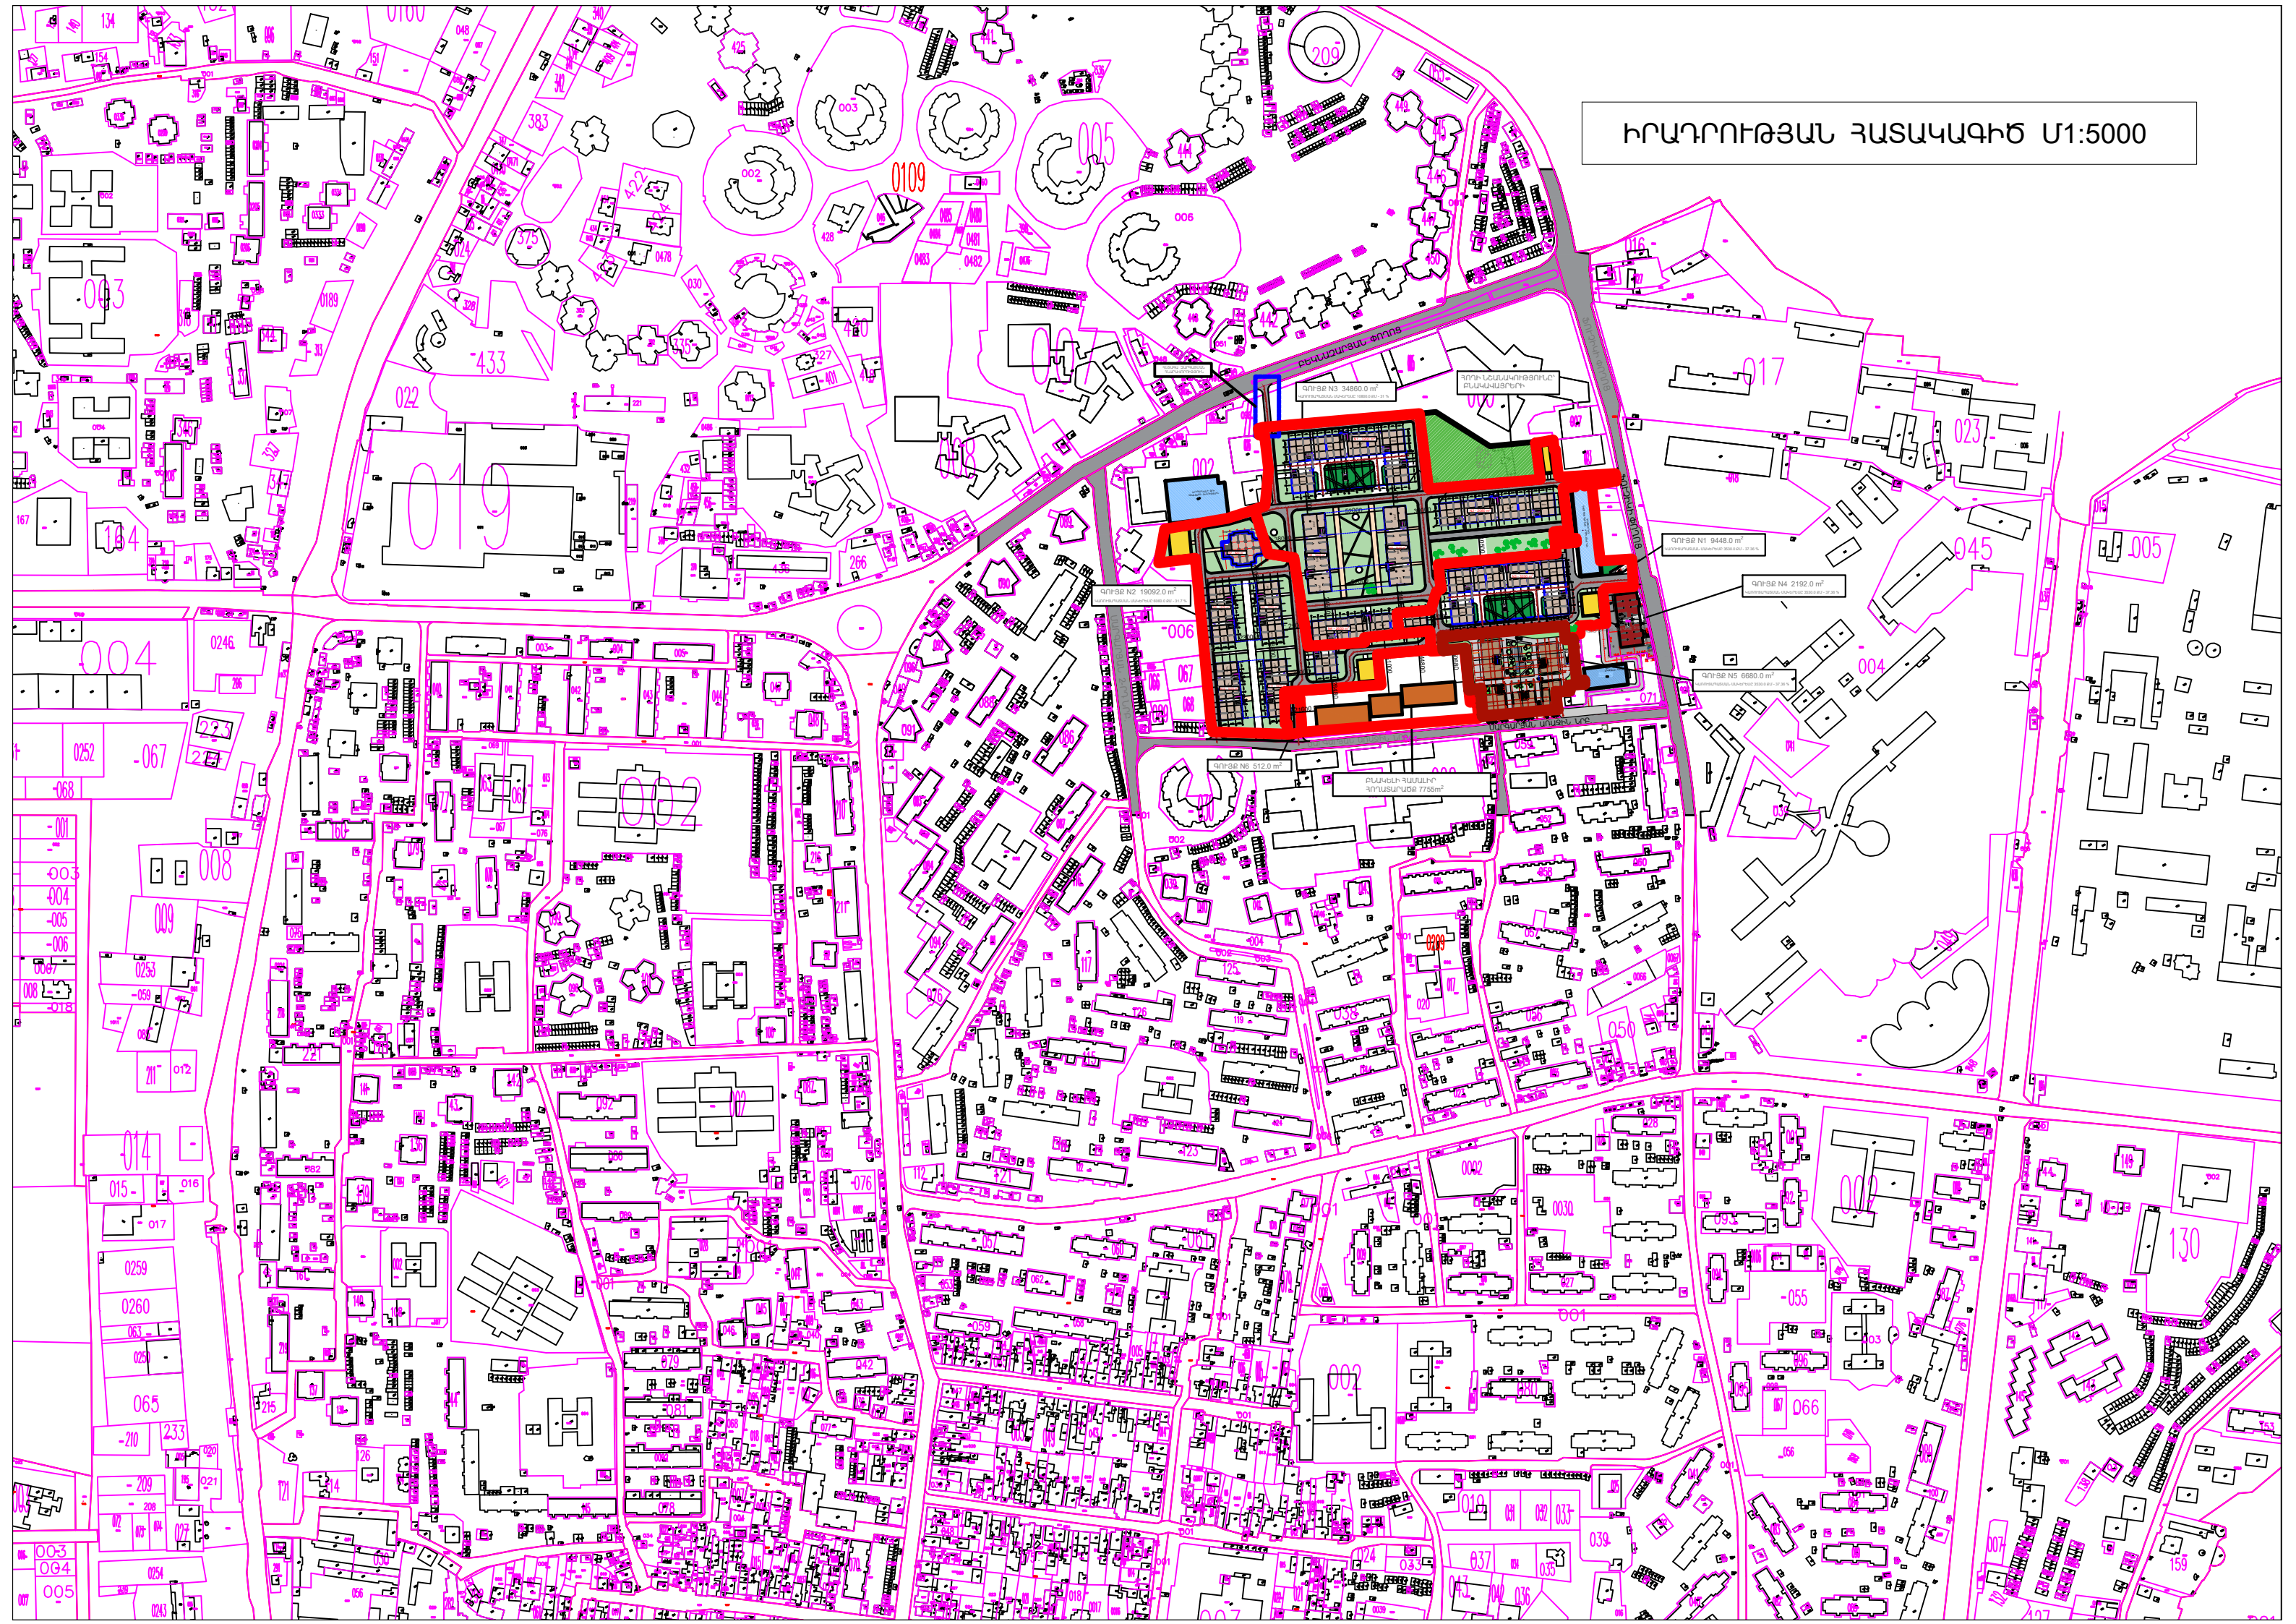

ԻՐԱԴՐՈՒԹՅԱՆ ՀԱՏԱԿԱԳԻԾ Մ1:2000

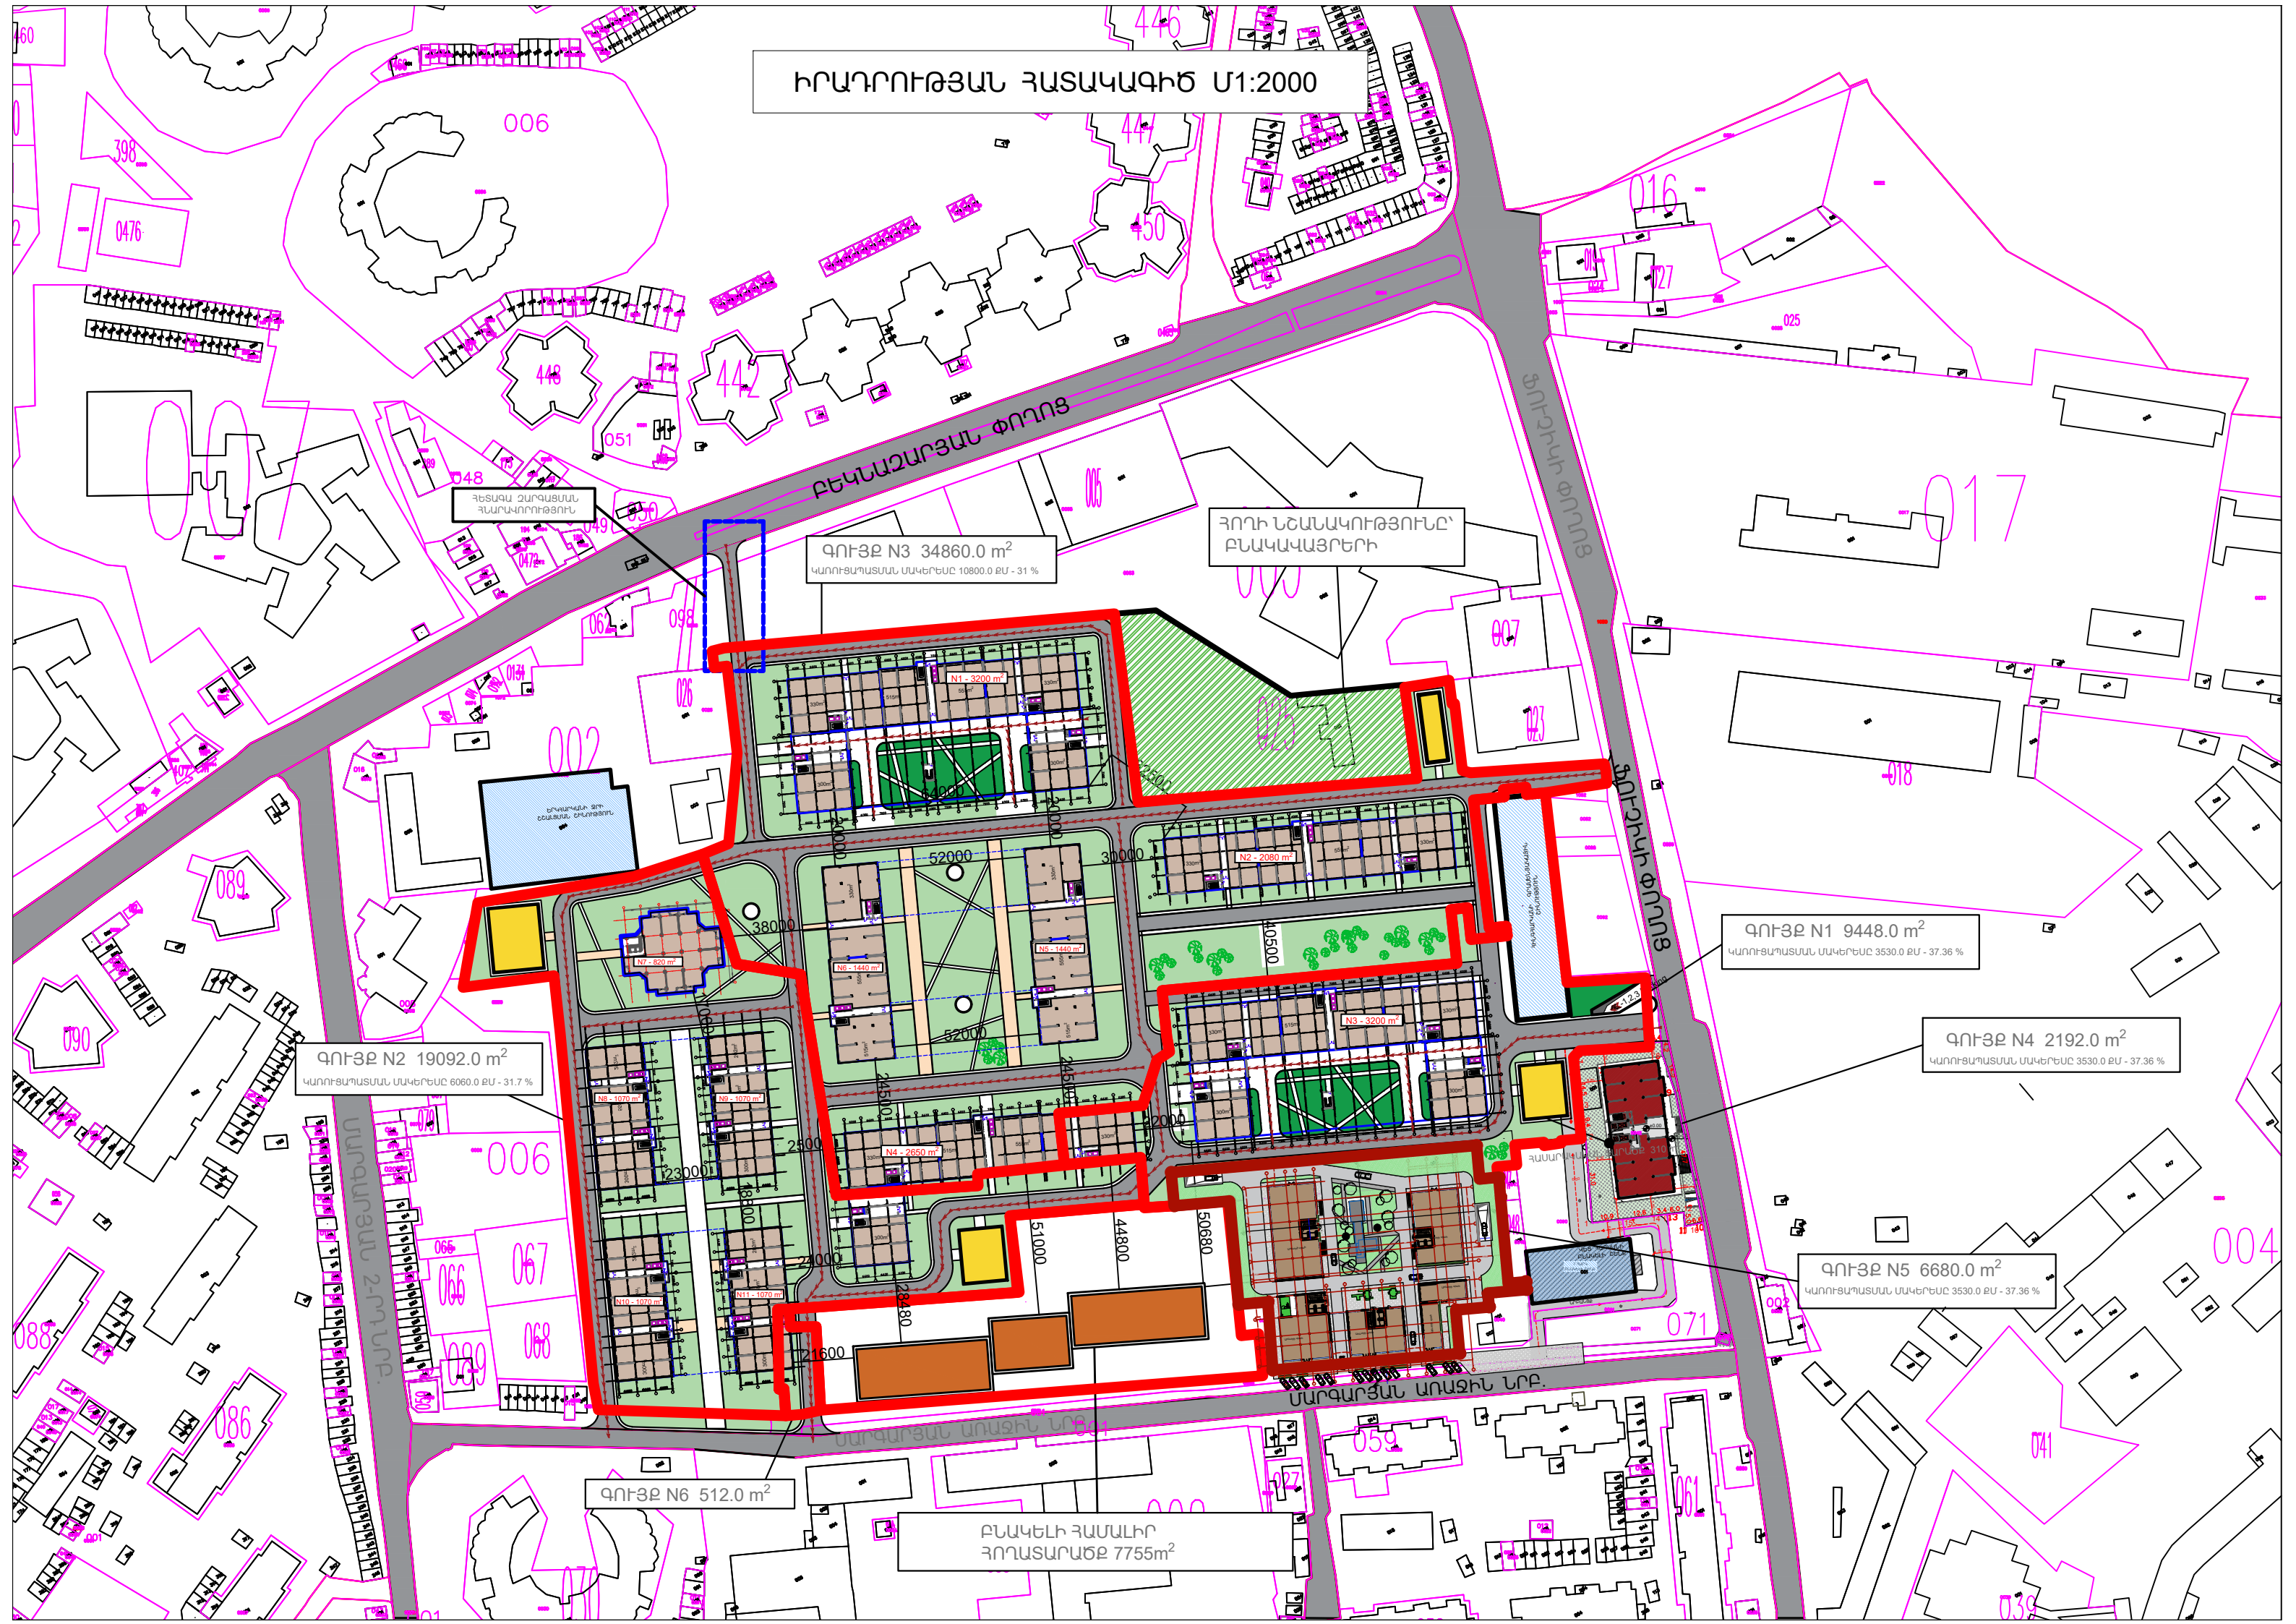

ԲԵՆԿԱԶԱՐՅԱՆ ՓՈՂՈՑ

ՅՈՒՇԻԿԻ ՓՈՂՈՑ

ՍԱՐԳՍՅԱՆ ՀՊՈՒՆԻ

ՍԱՐԳՍՅԱՆ ԱՊԱՏԻՆ ԵՐԷ.

ՀԵՏԱԳ ԶԱՐԳԱՏՄԱՆ
ՀԱՐՈՒՊՈՒԹՅՈՒՆ

ՀՈՂԻ ՆՇԱՆԱԿՈՒԹՅՈՒՆԸ՝
ԲՆԱԿԱԿԱՅԵՐԻ

ԳՈՒՅՔ N3 34860.0 m²
ԿԱՌՈՒՑԱՄԱՏՄԱՆ ՍԱԿԵՐԵՆԸ 10800.0 ԵՄ - 31 %

ԳՈՒՅՔ N1 9448.0 m²
ԿԱՌՈՒՑԱՄԱՏՄԱՆ ՍԱԿԵՐԵՆԸ 3530.0 ԵՄ - 37.36 %

ԳՈՒՅՔ N4 2192.0 m²
ԿԱՌՈՒՑԱՄԱՏՄԱՆ ՍԱԿԵՐԵՆԸ 3530.0 ԵՄ - 37.36 %

ԳՈՒՅՔ N5 6680.0 m²
ԿԱՌՈՒՑԱՄԱՏՄԱՆ ՍԱԿԵՐԵՆԸ 3530.0 ԵՄ - 37.36 %

ԳՈՒՅՔ N2 19092.0 m²
ԿԱՌՈՒՑԱՄԱՏՄԱՆ ՍԱԿԵՐԵՆԸ 6060.0 ԵՄ - 31.7 %

ԳՈՒՅՔ N6 512.0 m²

ԲՆԱԿԵԼԻ ՀԱՄԱԼԻՐ
ՀՈՂԱՏԱՐԱԾՔ 7755m²

006

0476

448

442

450

051

048

062

098

002

026

007

023

016

017

018

089

090

006

066

067

068

069

088

086


059

071

041

039

ԻՐԱԴՐՈՒԹՅԱՆ ՀԱՏԱԿԱԳԻԾ Մ1:2000

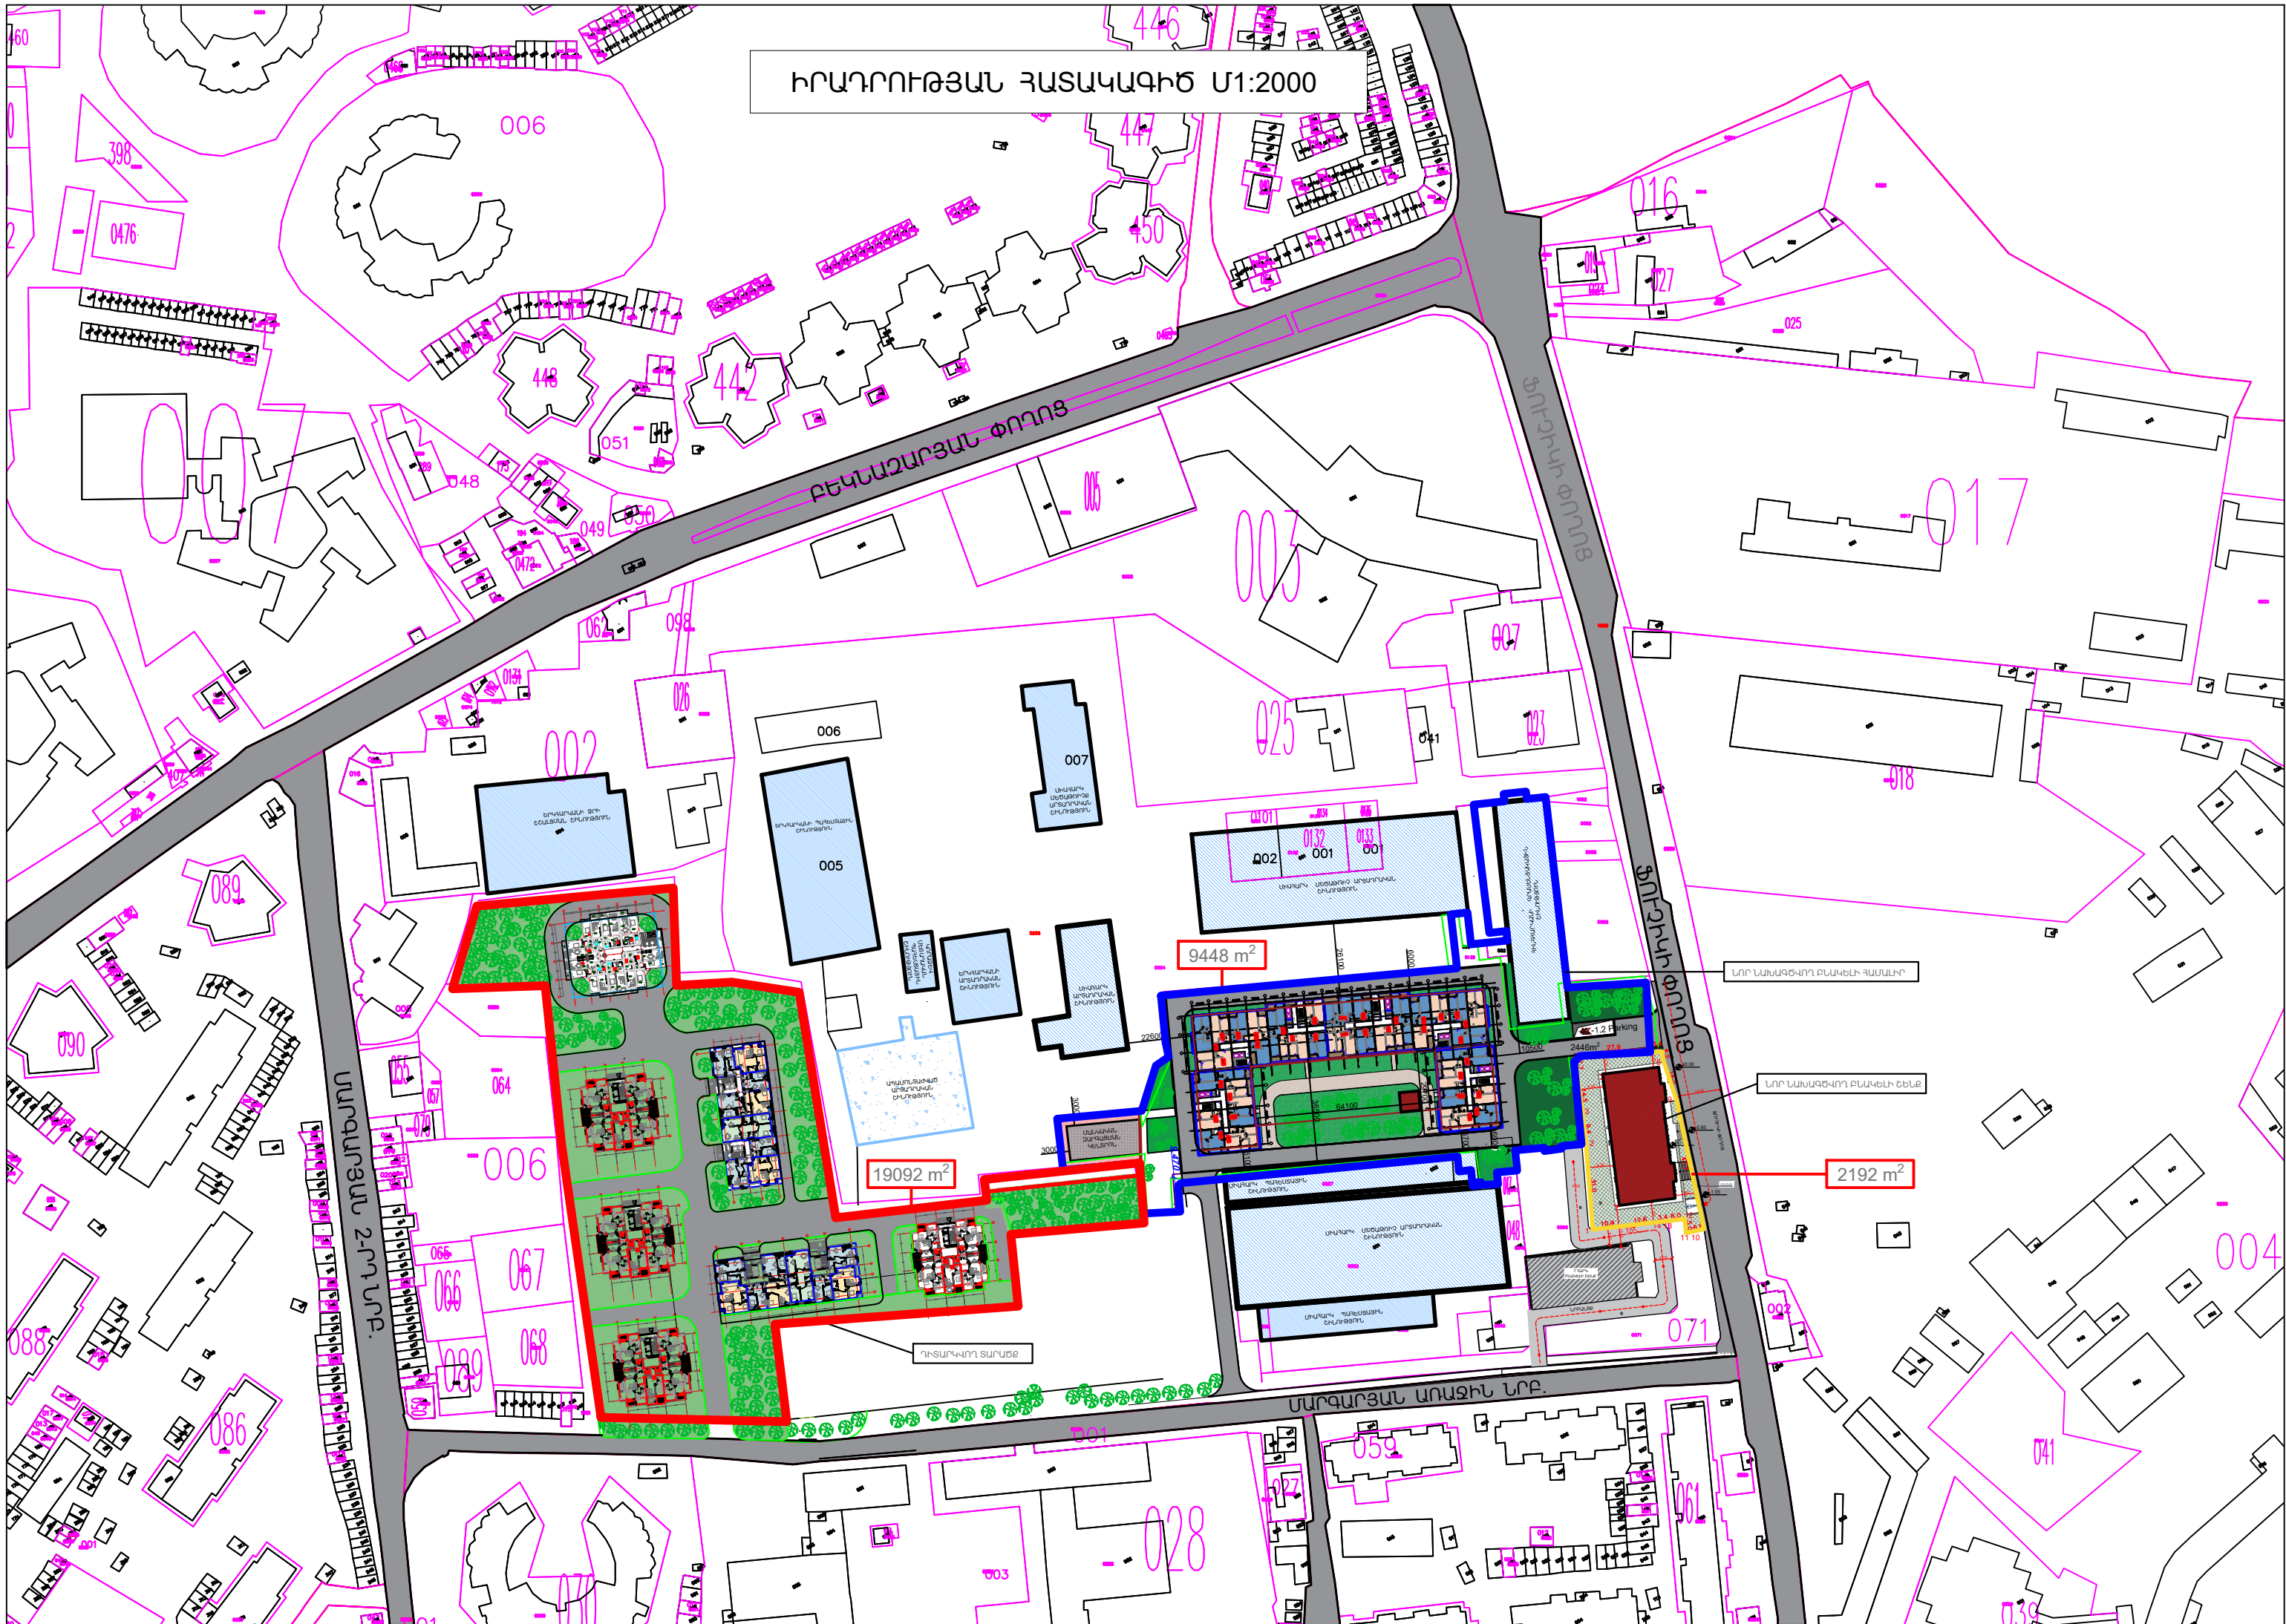

ՉԼԽԱԿՈՐ ՀԱՏԱԿԱԳԻԾ Մ1:1000

ՄԱՐԳԱՐՅԱՆ 2-րդ ՄՐԲ.

ԵՐԿԱՐԿԱՆԻ ՊԱԳԵՍԱՅԻՆ ԸՆԴՀԱՆՈՒՐ ԿՈՒՆԻՅՈՒՄ

ԵՐԿԱՐԿԱՆԻ ՊԱԳԵՍԱՅԻՆ ԸՆԴՀԱՆՈՒՐ ԿՈՒՆԻՅՈՒՄ

ՄԻԱԿԱՐԿ ՄԵԾԱԹԻՓԵ ԱՐՏԱՂՐԱԿԱՆ ԸՆԴՀԱՆՈՒՐ ԿՈՒՆԻՅՈՒՄ

ԿԱԾԵՐԱԳՈՒՄ ԴՈՒՄԻՆԱՏՈՐ ԻՆՅԵՆԵՐ

ԵՐԿԱՐԿԱՆԻ ԱՐՏԱՂՐԱԿԱՆ ԸՆԴՀԱՆՈՒՐ ԿՈՒՆԻՅՈՒՄ

ՄԻԱԿԱՐԿ ԱՐՏԱՂՐԱԿԱՆ ԸՆԴՀԱՆՈՒՐ ԿՈՒՆԻՅՈՒՄ

9448 m²


19092 m²

ՄԱԿԱՎԱԿԱՆ ԶԱՐԳԱՅՄԱՆ ԿԵՆՏՐՈՆ

ՄԻԱԿԱՐԿ ՊԱԳԵՍԱՅԻՆ ԸՆԴՀԱՆՈՒՐ ԿՈՒՆԻՅՈՒՄ

ՀՈՂԱՄԱՍԻ ՄԱԿԵՐԵՍԸ 19092.0 ԵՄ
 ԿԱՌՈՒՑԱԴԱՏՄԱՆ ՄԱԿԵՐԵՍԸ 4400.0 ԵՄ - 23.05 %
 ԿԱՆԱԶԱՊԱՏՈՒՄԸ - 9492.0 - 49.75 %
 ԱՆՁՐԱՆՑԻԿ ՄԱԿԵՐԵՍԵՐ - 5200.0 ԵՄ - 27.2 %
 ԱՏՈՐԳԵՏՆՅԱԿ ԱԿՏՈՎԱՅԱՆՏԵՂԻ (2ՀԱՐԿ) 20000.0ԵՄ
 ՏԻՊԱՅԻՆ ՀԱՐԿԵՐԻ ՄԱԿԵՐԵՍԸ 5385.0 ԵՄ
 ԿԵՐԳԵՏՆՅԱԿ ԿԱՌՈՒՑԱԴԱՏՈՒՄ 16ՀԱՐԿ - 85175.0ԵՄ
 ԸՆԴՀԱՆՈՒՐ ԿԱՌՈՒՑԱԴԱՏՈՒՄ - 105175.0ԵՄ
 ԸՆԴՀԱՆՈՒՐ ԲՆԱԿԱՐԱՆՆԵՐԻ ԹԻՎԸ 660-710 ՀԱՏ
 ԱԿՏՈՎԱՅԱՆՏԵՂԻՆԵՐԻ ԸՆՆԱԿԸ (2ՀԱՐԿ) 530-580 ՀԱՏ

ԴԻՏԱՐԿՈՐ ՏԱՐԱԾԵ

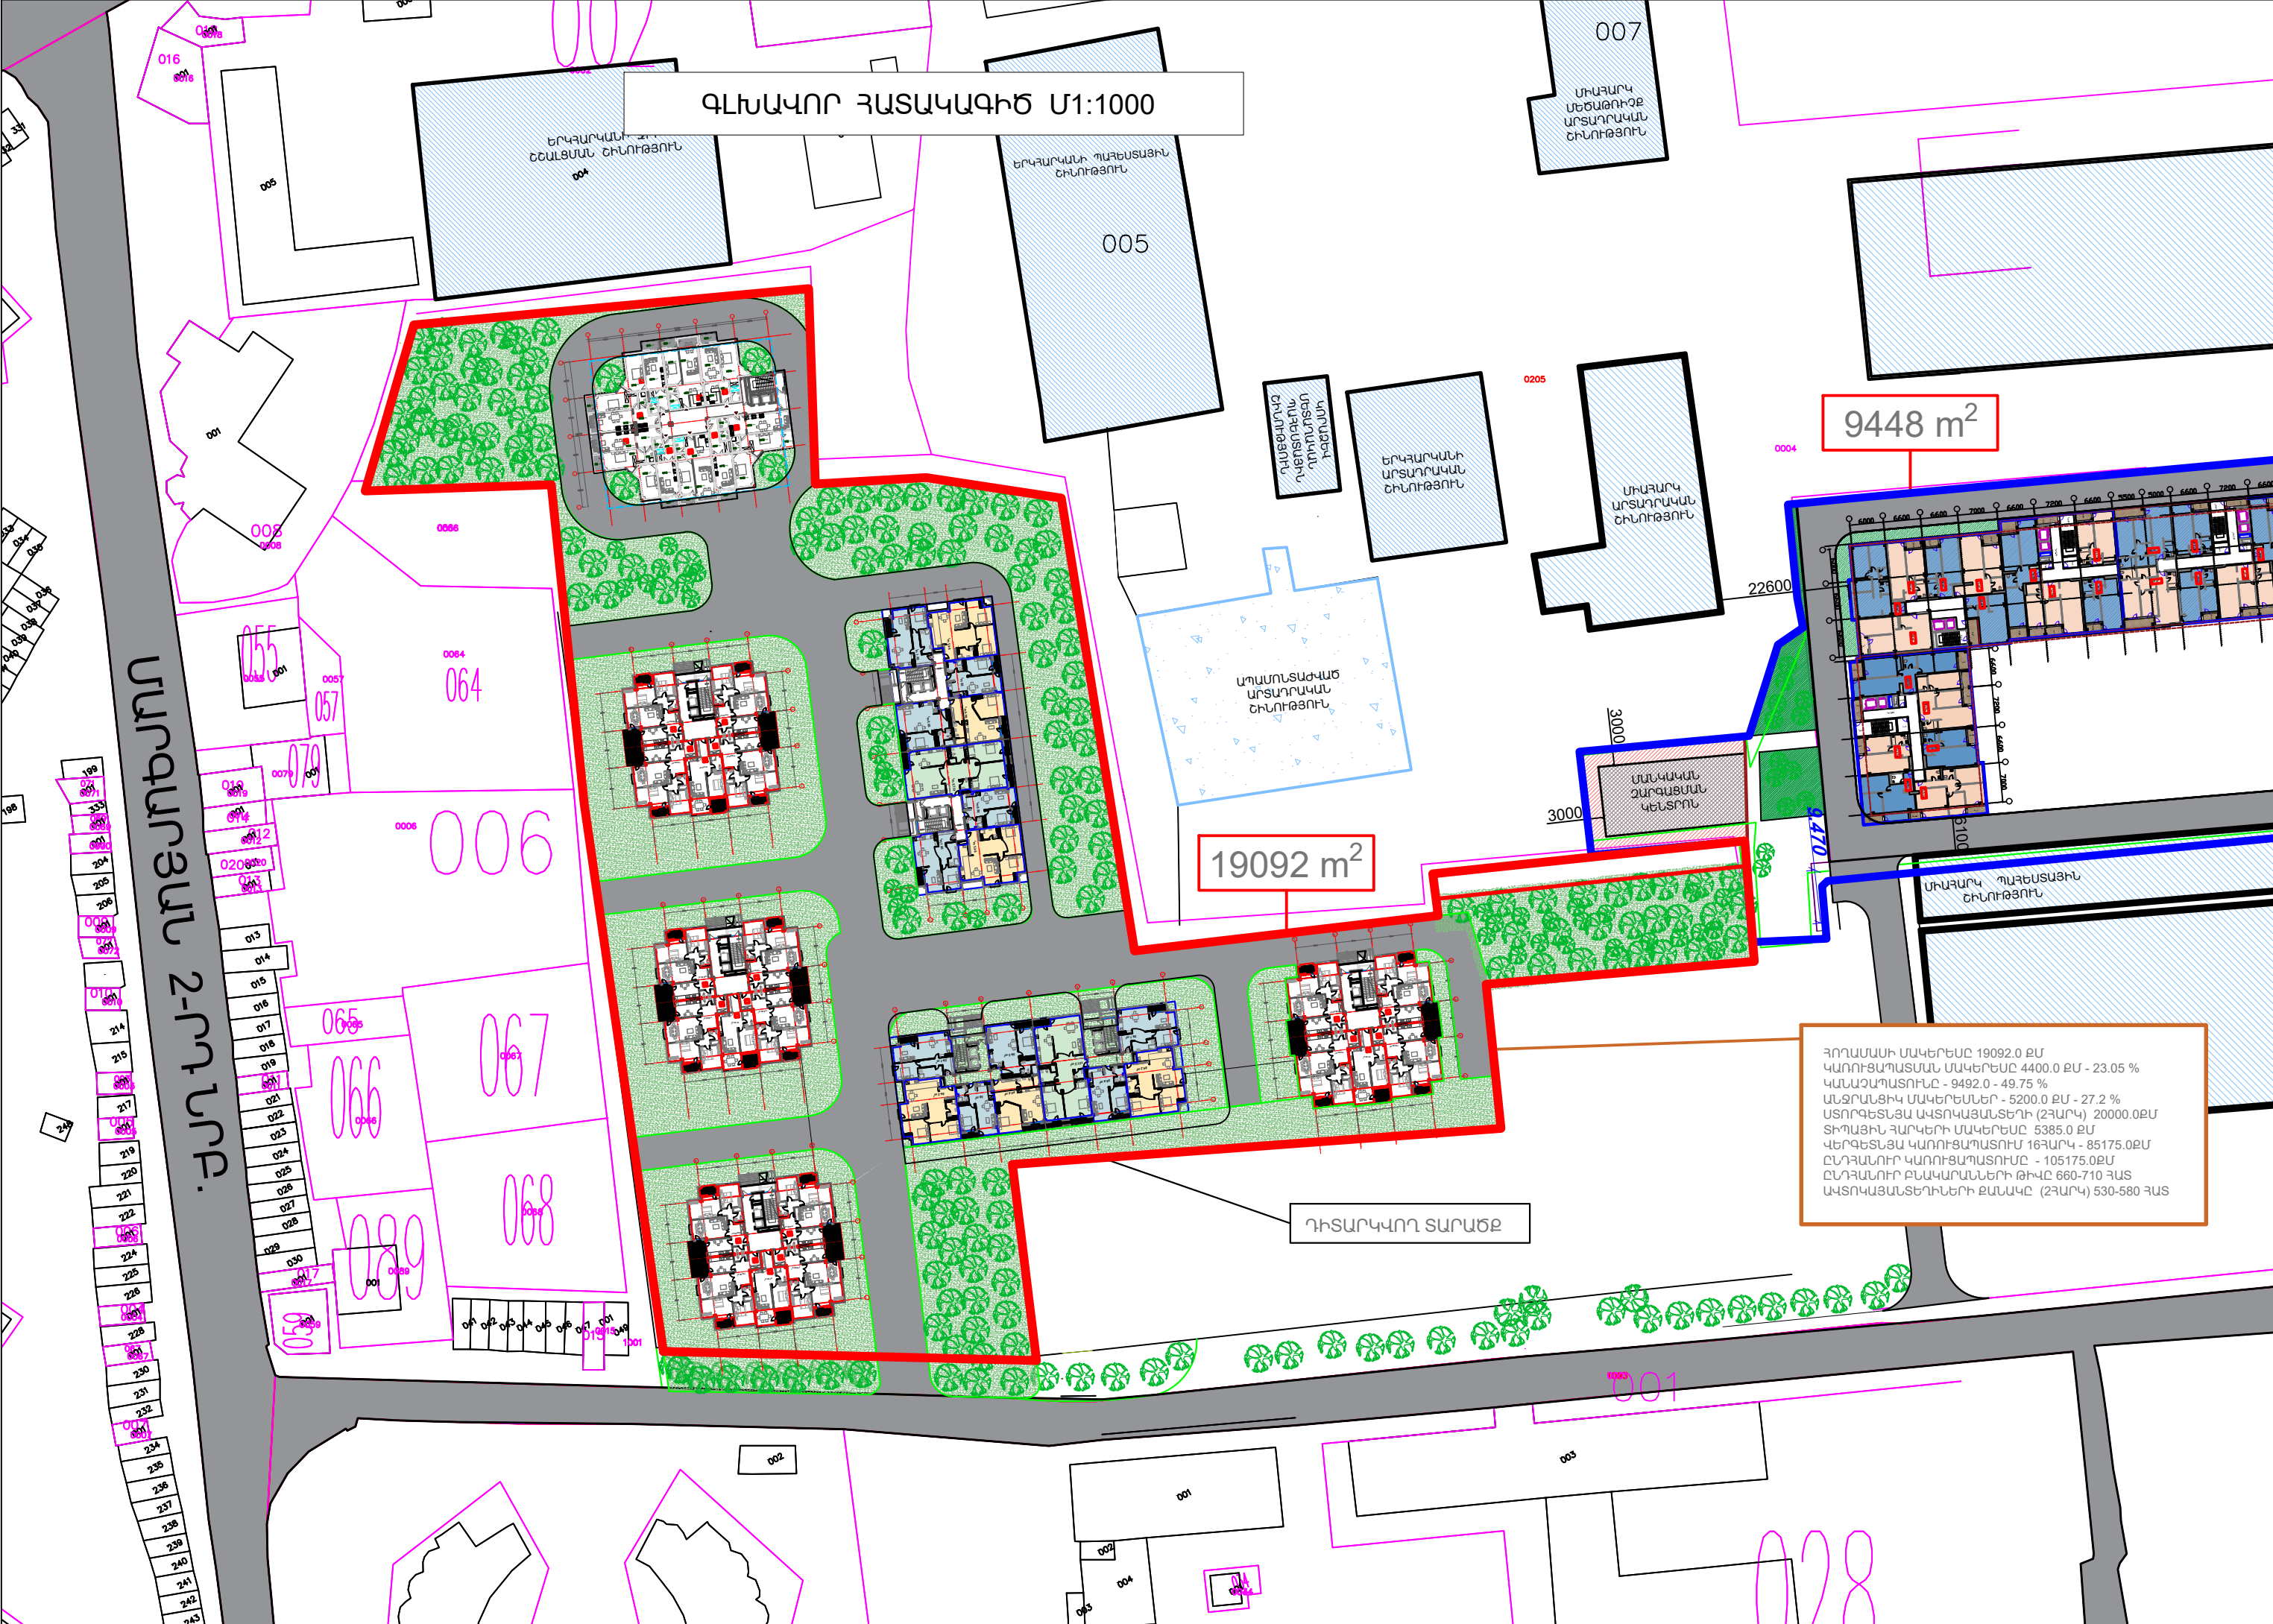



ՏԱՐԱԾՔԻ ԼՈՒՍԱՆԿԱՐՆԵՐ





ՄԱՐԳԱՐՅԱՆ 2-ՐԴ ՆՐՔ.

ՄԱՐԳԱՐՅԱՆ ԱՊԱՋՐ ՆՐՔ.



რეკონსტრუქციის ქუჩა

სარაინო 2-ის სტრ.

სარაინო სტრ.



ՖՈՐՏԻԿ ՓՈՂՈՑ

ՄԱՐԳԱՐՅԱՆ ԱՊՈՋԻՆ ՆՐՔ.

ՄԱՐԳԱՐՅԱՆ ԶՐԴ ՆՐՔ.

ԲԵԿԱՇՆՈՐՅԱՆ ՓՈՂՈՑ



Մարգարյան 2-րդ հր.՝

ԲԵԿՆԱԶԱՐՅԱՆ Փողոց

Մարգարյան տարածք հր.՝

Ֆուխուրի Փողոց



სამარტაშვილის ქ. 2-ბ. ს.რ.

სამარტაშვილის ქ. 2-ბ. ს.რ.

სამარტაშვილის ქ. 2-ბ. ს.რ.

სამარტაშვილის ქ. 2-ბ. ს.რ.