


ԻՐԱԴՐՈՒԹՅԱՆ ՀԱՏԱԿԱԳԻԾ Մ1:2000

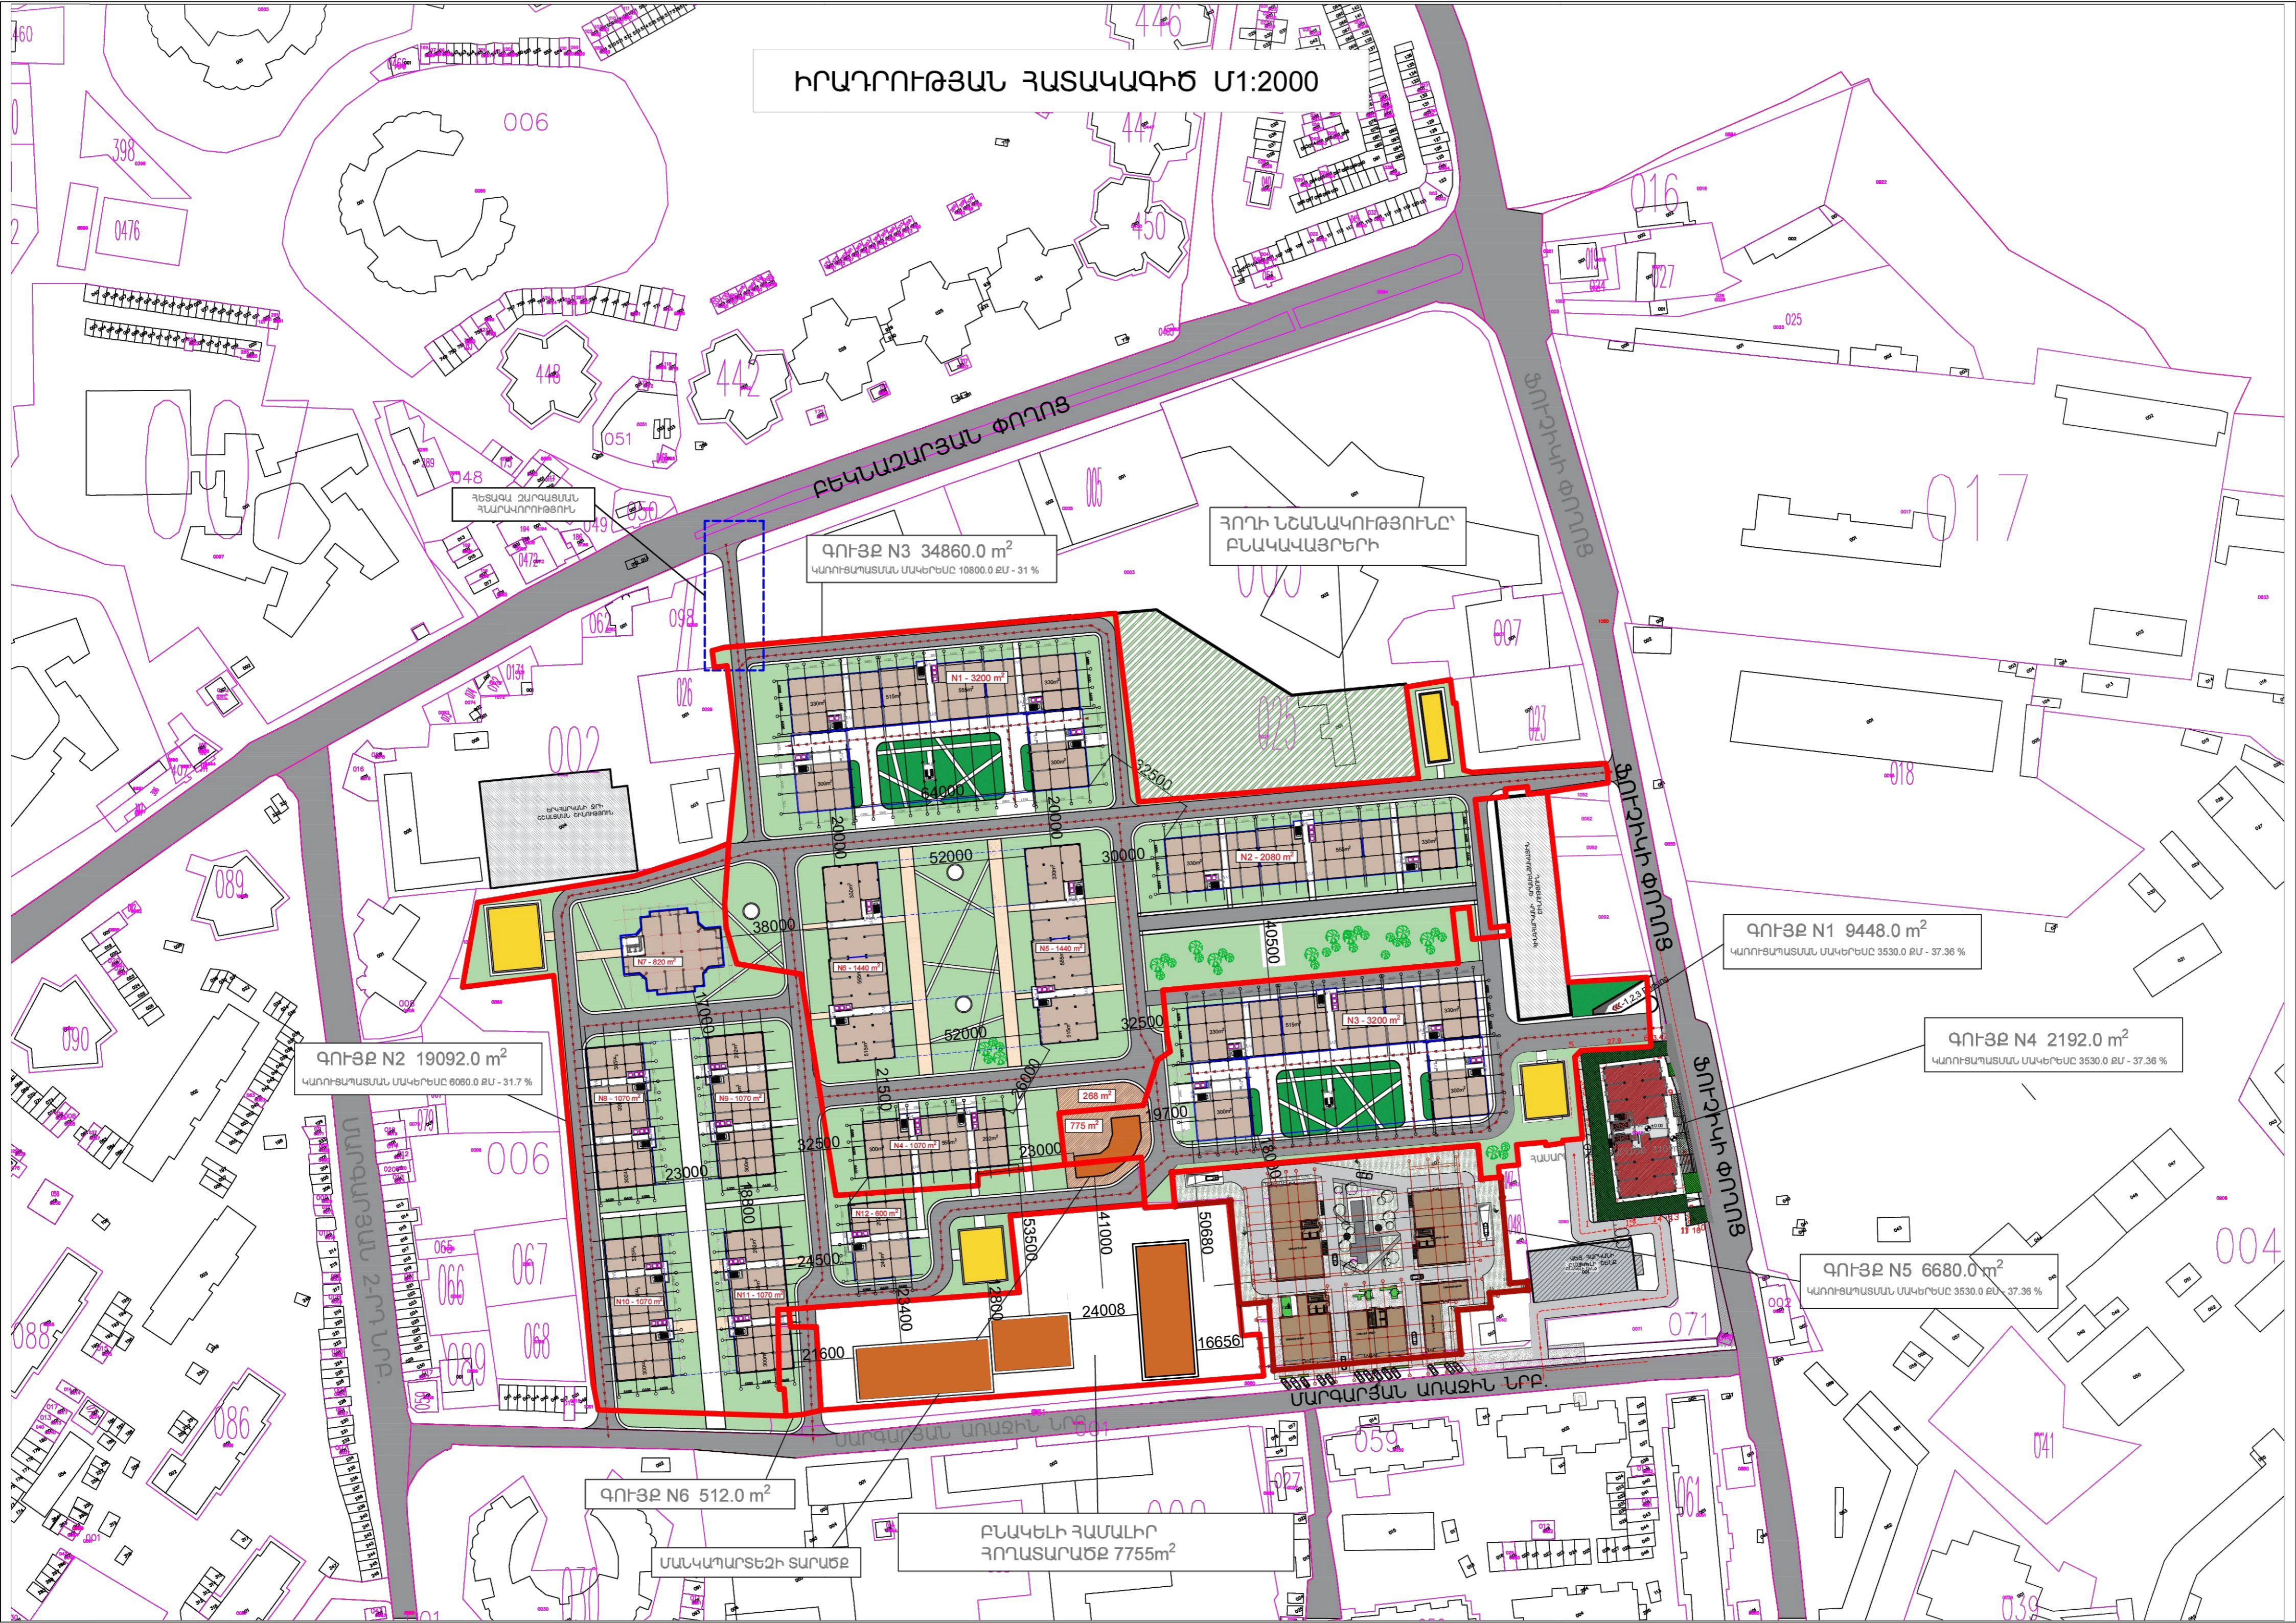

ԳԵՏԱԿԱՆ ԶԱՐԳԱՑՄԱՆ
ՀԱՐՈՒՄՈՒԹՅՈՒՆ

ԳՈՒՅՔ N3 34860.0 m²
ԿԱՌԻՑԱՐԱՏՄԱՆ ԱՎԿԻՐԵՆԸ 10800.0 ԲՄ - 31 %

ՀՈՐԻ ՆՇԱՆԱԿՈՒԹՅՈՒՆԸ՝
ԲՆԱԿԱԿԱՅՐԵՐԻ

ԳՈՒՅՔ N2 19092.0 m²
ԿԱՌԻՑԱՐԱՏՄԱՆ ԱՎԿԻՐԵՆԸ 6080.0 ԲՄ - 31.7 %

ԳՈՒՅՔ N1 9448.0 m²
ԿԱՌԻՑԱՐԱՏՄԱՆ ԱՎԿԻՐԵՆԸ 3530.0 ԲՄ - 37.36 %

ԳՈՒՅՔ N4 2192.0 m²
ԿԱՌԻՑԱՐԱՏՄԱՆ ԱՎԿԻՐԵՆԸ 3530.0 ԲՄ - 37.36 %

ԳՈՒՅՔ N5 6680.0 m²
ԿԱՌԻՑԱՐԱՏՄԱՆ ԱՎԿԻՐԵՆԸ 3530.0 ԲՄ - 37.36 %

ԳՈՒՅՔ N6 512.0 m²

ԲՆԱԿԵԼԻ ՀԱՍՈՒՆԻՐ
ՀՈՂԱՏԱՐԱԾԸ 7755m²

ՍԱԿԱՊԱՐՏԵԶԻ ՏԱՐԱԾԸ

ՍԱՐԳՍՅԱՆ ԱՊԱՅԻՆ ՆՐՔ