

<<ЗВЕЗДА АРМЕНИИ>> ԲՆԱԿԵԼԻ ՀԱՄԱԼԻՐԻ ՆԱԽԱԳԻԾ

ՀԱՍՑԵ՝ ԴԱՎԹԱՇԵՆ ՎԱՐՉԱԿԱՆ ՇՐՋԱՆ,
ԵՂՎԱՐԴԻ ԽՃՈՒՂԻ Հ. 2/18 ՀՈՂԱՄԱՍ


ՄԱՍՆԱՇԵՆՔ A

ՆԱԽԱԳԻԾ ՓՈՒԼ
ՃԱՐՏԱՐԱՊԵՏԱԿԱՆ ՄԱՍ



archimodule
architectural studio

ՊԱՏՎԻՐԱՏՈՒ՝ <<ԴԱՇՏԻ ՔՈՍՓԱՆԻ>> ՄՊԸ
ՆԱԽԱԳԾՈՂ՝ <<ԱՐԽԻՄՈԴՈՒԼ>> ՄՊԸ

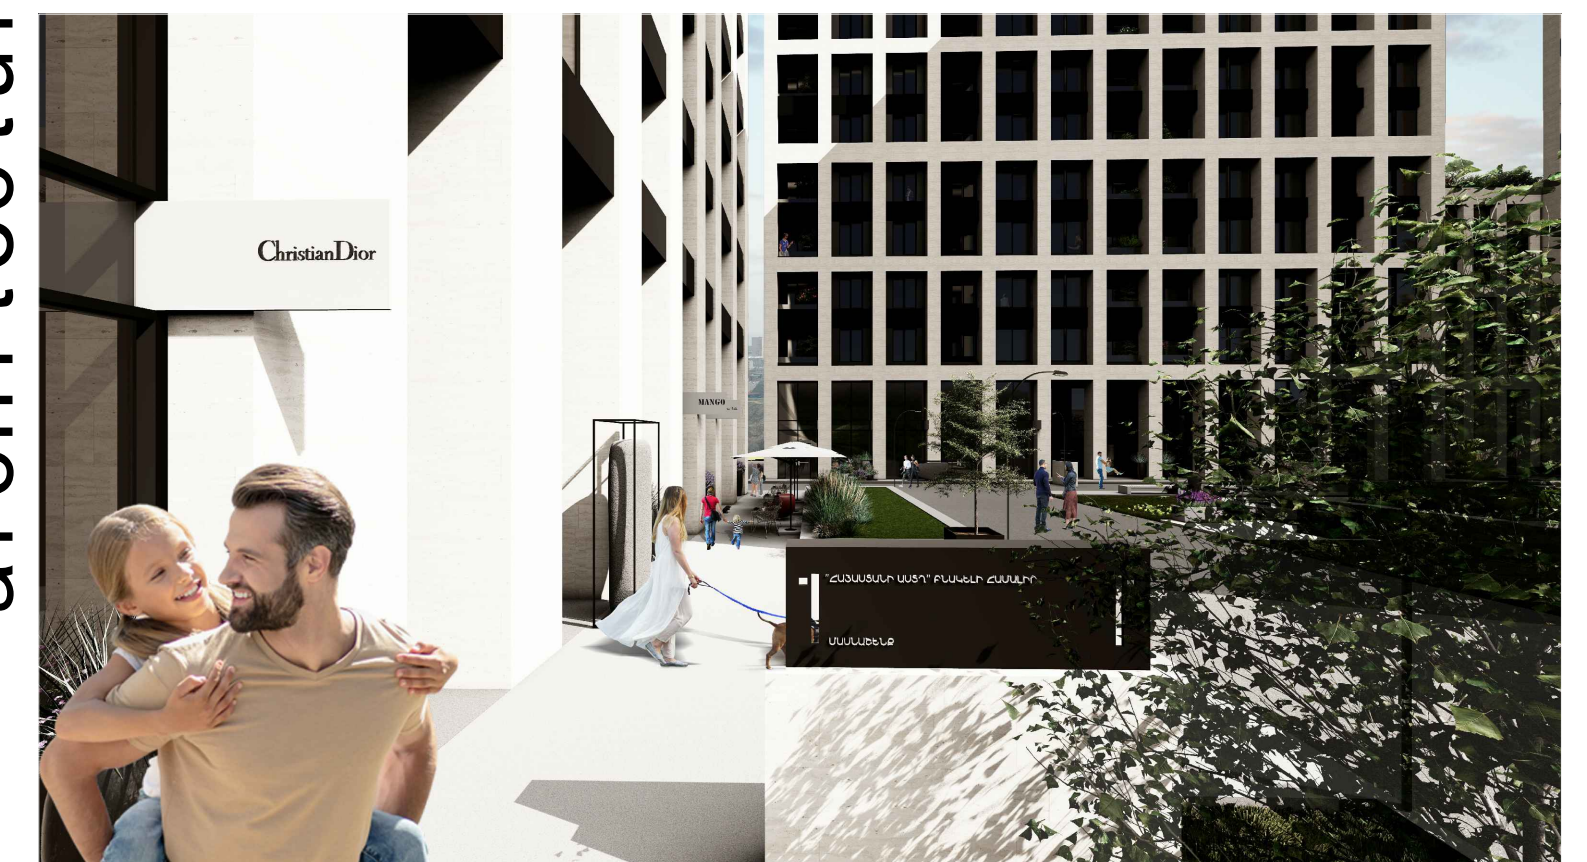


ԵՐԵՎԱՆ 2022Թ.



ԳԼՆԱԿՈՐ ՀԱՏԱԿԱԳԻԾ Ս - 1/250


	նախագիծի ղեկավար ճարտարապետ ճարտարապետ	Ա. Հակոբյան Գ. Արզրոյան Մ. Միրզայան		.. ՅՅԵՃԱ ԱՐՄԵՆԻՅԱ .. ԲՆԱԿԵԼԻ ՀԱՄԱԼԻՐԻ ՆԱԽԱԳԻԾ ՀԱՍԵՒՆ ԲԵՆԵԿԱՆ, ԴԱԿԹՈՒՆԵՆ ՎԱՐՉԱՎԱՆ ԵՐԶՆԱ, ԵՎԱՄԱՐԻ ԽՈՂԻՆԻ Հ. 2/18 ԴԱՏՎԻՐԱՏՈՐ ԽԵՇՏԻՐՈՒՄԱՆ, ՍՊԸ		
	ՍՊԸ «ԱՆՆԻՄՈՐԱՆԻ», ՍՊԸ տնօրեն Ա. Հակոբյան	ԳԼՆԱԿՈՐ ՀԱՏԱԿԱԳԻԾ Ս - 1/250		ՓՈՒԼ ՆԱԽ.	ԹԵՐԹ ՃՄ. - 4	ԹԵՐԹԵՐ 36

Ա/Բ	Սենյակի նկարագրություն	Սպիտակ / քա.մ
ԸՆԴՀԱՆՈՒՐ ՕԳՏԱԳՈՐԾԱՆ ՏԱՐԱԾՔՆԵՐ		
A	ԱԿՏՈՎԱՅԱՆԱՏԵՐԻ ԸՆԴՀԱՆՈՒՐ ՕԳՏԱԳՈՐԾԱՆ ՏԱՐԱԾՔ	192.25
B	ՎԵՐԵԼԱԿԱՅԻՆ ՍՐՈՐ	2.70
C	ՎԱՀԱՆԱՅԻՆ ՍԵՆՅԱԿ	16.21
D	ԱՍՏԻՃԱՆՎԱՆԱԿ	14.50
E	ՕՐԻ ՃԵՆՍԱՐ ԵՄԻՍՈՒՄՏԵ-ՍՐԳԵԼԱԿ	18.41
ԸՆԴՀԱՆՈՒՐ		244.0700
ԱԿՏՈՎԱՅԱՆԱՏԵՐԻՆԵՐ		
1	ԱԿՏՈՎԱՅԱՆԱՏԵՐԻ	16.24
2	ԱԿՏՈՎԱՅԱՆԱՏԵՐԻ	16.46
3	ԱԿՏՈՎԱՅԱՆԱՏԵՐԻ	17.85
4	ԱԿՏՈՎԱՅԱՆԱՏԵՐԻ	17.50
5	ԱԿՏՈՎԱՅԱՆԱՏԵՐԻ	17.50
6	ԱԿՏՈՎԱՅԱՆԱՏԵՐԻ	17.50
7	ԱԿՏՈՎԱՅԱՆԱՏԵՐԻ	17.50
8	ԱԿՏՈՎԱՅԱՆԱՏԵՐԻ	17.50
9	ԱԿՏՈՎԱՅԱՆԱՏԵՐԻ	17.28
10	ԱԿՏՈՎԱՅԱՆԱՏԵՐԻ	21.95
11	ԱԿՏՈՎԱՅԱՆԱՏԵՐԻ	22.25
12	ԱԿՏՈՎԱՅԱՆԱՏԵՐԻ	22.25
13	ԱԿՏՈՎԱՅԱՆԱՏԵՐԻ	22.54
14	ԱԿՏՈՎԱՅԱՆԱՏԵՐԻ	22.88
15	ԱԿՏՈՎԱՅԱՆԱՏԵՐԻ	20.94
16	ԱԿՏՈՎԱՅԱՆԱՏԵՐԻ	20.65
17	ԱԿՏՈՎԱՅԱՆԱՏԵՐԻ	20.65
18	ԱԿՏՈՎԱՅԱՆԱՏԵՐԻ	20.65
19	ԱԿՏՈՎԱՅԱՆԱՏԵՐԻ	20.65
20	ԱԿՏՈՎԱՅԱՆԱՏԵՐԻ	20.65
21	ԱԿՏՈՎԱՅԱՆԱՏԵՐԻ	20.65
22	ԱԿՏՈՎԱՅԱՆԱՏԵՐԻ	20.65
23	ԱԿՏՈՎԱՅԱՆԱՏԵՐԻ	20.65
24	ԱԿՏՈՎԱՅԱՆԱՏԵՐԻ	20.65
25	ԱԿՏՈՎԱՅԱՆԱՏԵՐԻ	20.65
ԸՆԴՀԱՆՈՒՐ		308.7900
ՍՊԱՐԵՆԸ ՀԱՇՎԱԾ ԱՐՏԱԲԻՆ ԴԱՏԵՐՈՎ		1176.45

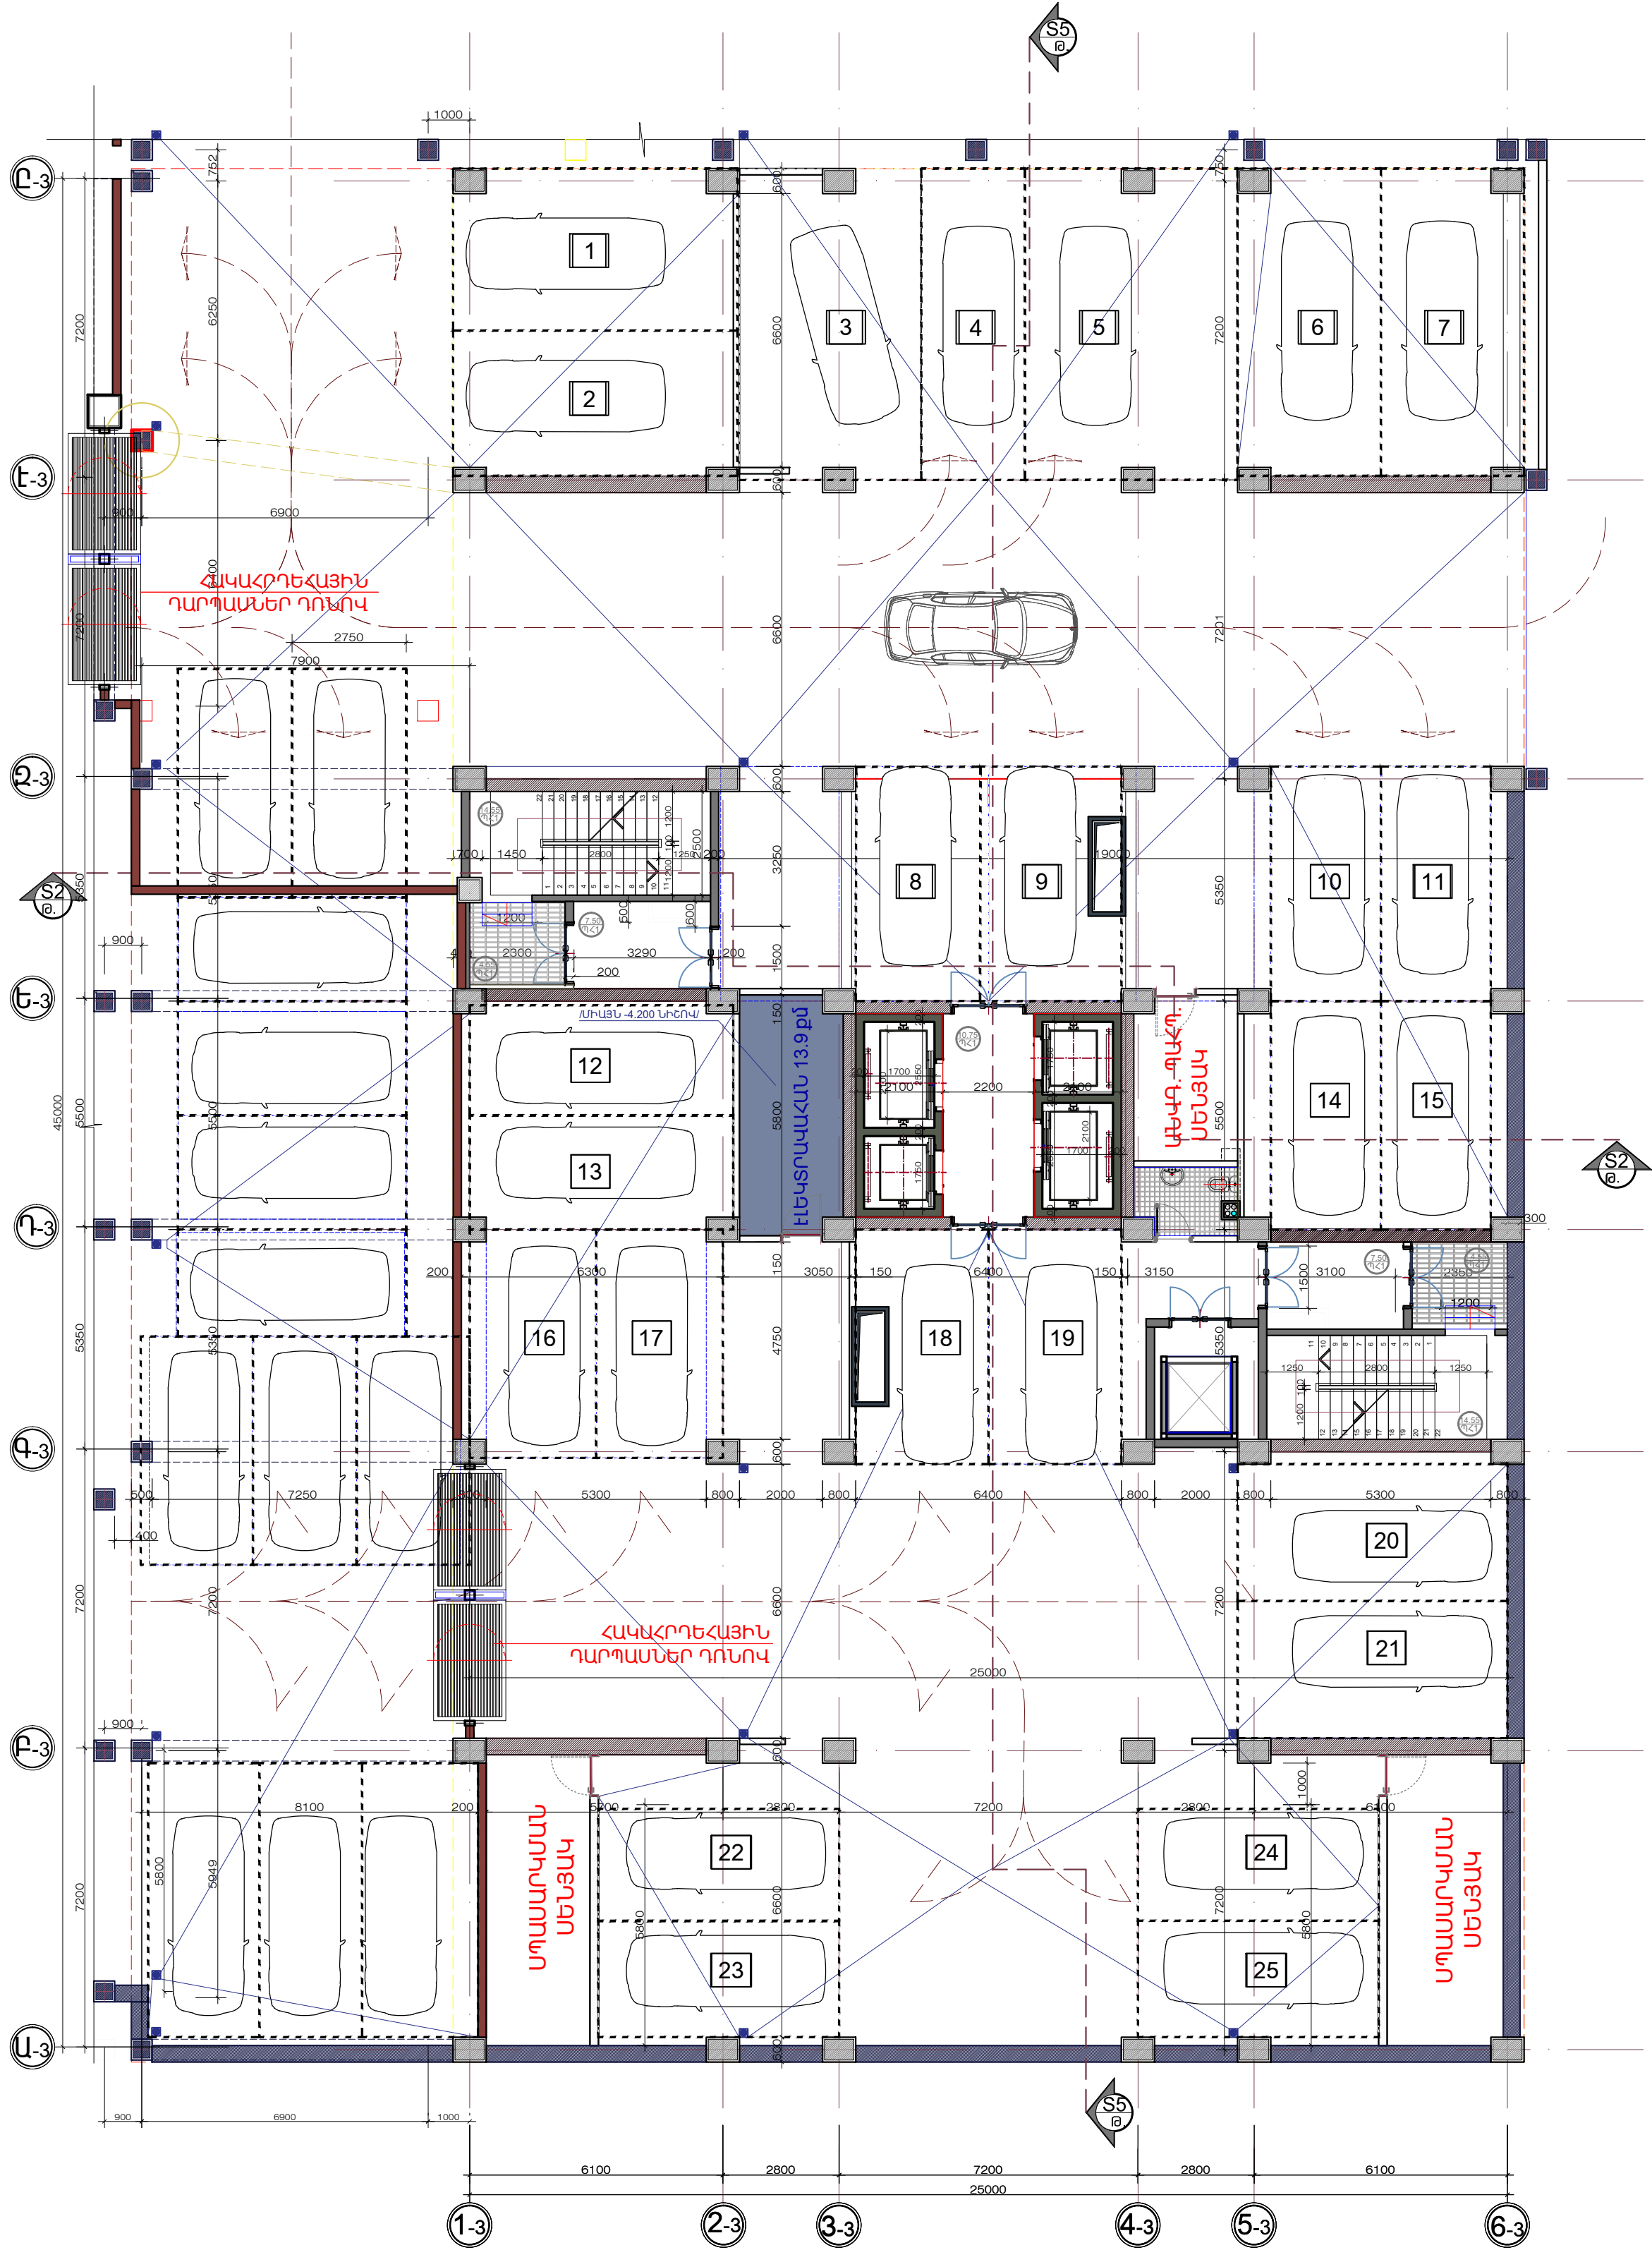


ՀԱՐԿԻ ՀԱՏԱԿԱԳԻԾ /ՆԻՇ. -4.200/ Մ: 1/125
ՄԱՍՆԱՇԵՆՔ A

Ս/Գ	Սեօնակի նկատմամբ	Սպառում /Խ/
ԸՆԴՀԱՆՈՒՐ ՕԳՏԱԳՈՐԾԱՆ ՏԱՐՎՈՇՆԵՐ		
A	ԼՎՏՈՎԱՅԱՆԱՏԵՂԻ ԸՆԴՈՒՆՈՒՐ ՕԳՏԱԳՈՐԾԱՆ ՏԱՐՎՈՇ	192.25
B	ՎԵՐԵՆԱԿԱՅԻՆ ՍՐՈՎ	2.70
C	ՎԱՐՍԱՆՅԻՆ ՍԵՆՅԱԿ	16.21
D	ԱՍՏԻՃԱՆԱԿԱՆ ԴԱԿ	14.50
E	ՕԴԻ ՃԵՇՄԱՐ ՆԱԽԱՍՈՐՏՔ-ԱՐԳԵԼԱԿ ԸՆԴՀԱՆՈՒՐ	18.41
ԼՎՏՈՎԱՅԱՆԱՏԵՂԻՆԵՐ		
1	ԼՎՏՈՎԱՅԱՆԱՏԵՂԻ	16.24
2	ԼՎՏՈՎԱՅԱՆԱՏԵՂԻ	16.46
3	ԼՎՏՈՎԱՅԱՆԱՏԵՂԻ	17.85
4	ԼՎՏՈՎԱՅԱՆԱՏԵՂԻ	17.50
5	ԼՎՏՈՎԱՅԱՆԱՏԵՂԻ	17.50
6	ԼՎՏՈՎԱՅԱՆԱՏԵՂԻ	17.50
7	ԼՎՏՈՎԱՅԱՆԱՏԵՂԻ	17.50
8	ԼՎՏՈՎԱՅԱՆԱՏԵՂԻ	17.50
9	ԼՎՏՈՎԱՅԱՆԱՏԵՂԻ	17.28
10	ԼՎՏՈՎԱՅԱՆԱՏԵՂԻ	21.95
11	ԼՎՏՈՎԱՅԱՆԱՏԵՂԻ	22.25
12	ԼՎՏՈՎԱՅԱՆԱՏԵՂԻ	22.25
13	ԼՎՏՈՎԱՅԱՆԱՏԵՂԻ	22.54
14	ԼՎՏՈՎԱՅԱՆԱՏԵՂԻ	22.88
15	ԼՎՏՈՎԱՅԱՆԱՏԵՂԻ	20.94
16	ԼՎՏՈՎԱՅԱՆԱՏԵՂԻ	20.65
17	ԼՎՏՈՎԱՅԱՆԱՏԵՂԻ	20.65
ԸՆԴՀԱՆՈՒՐ		308.7900
ՍՊԱՐԵՆԸ ԶԱՇՎԱԾ ԱՐՏԱՔԻՆ ԴԱՏԵՐՈՎ		1176.45

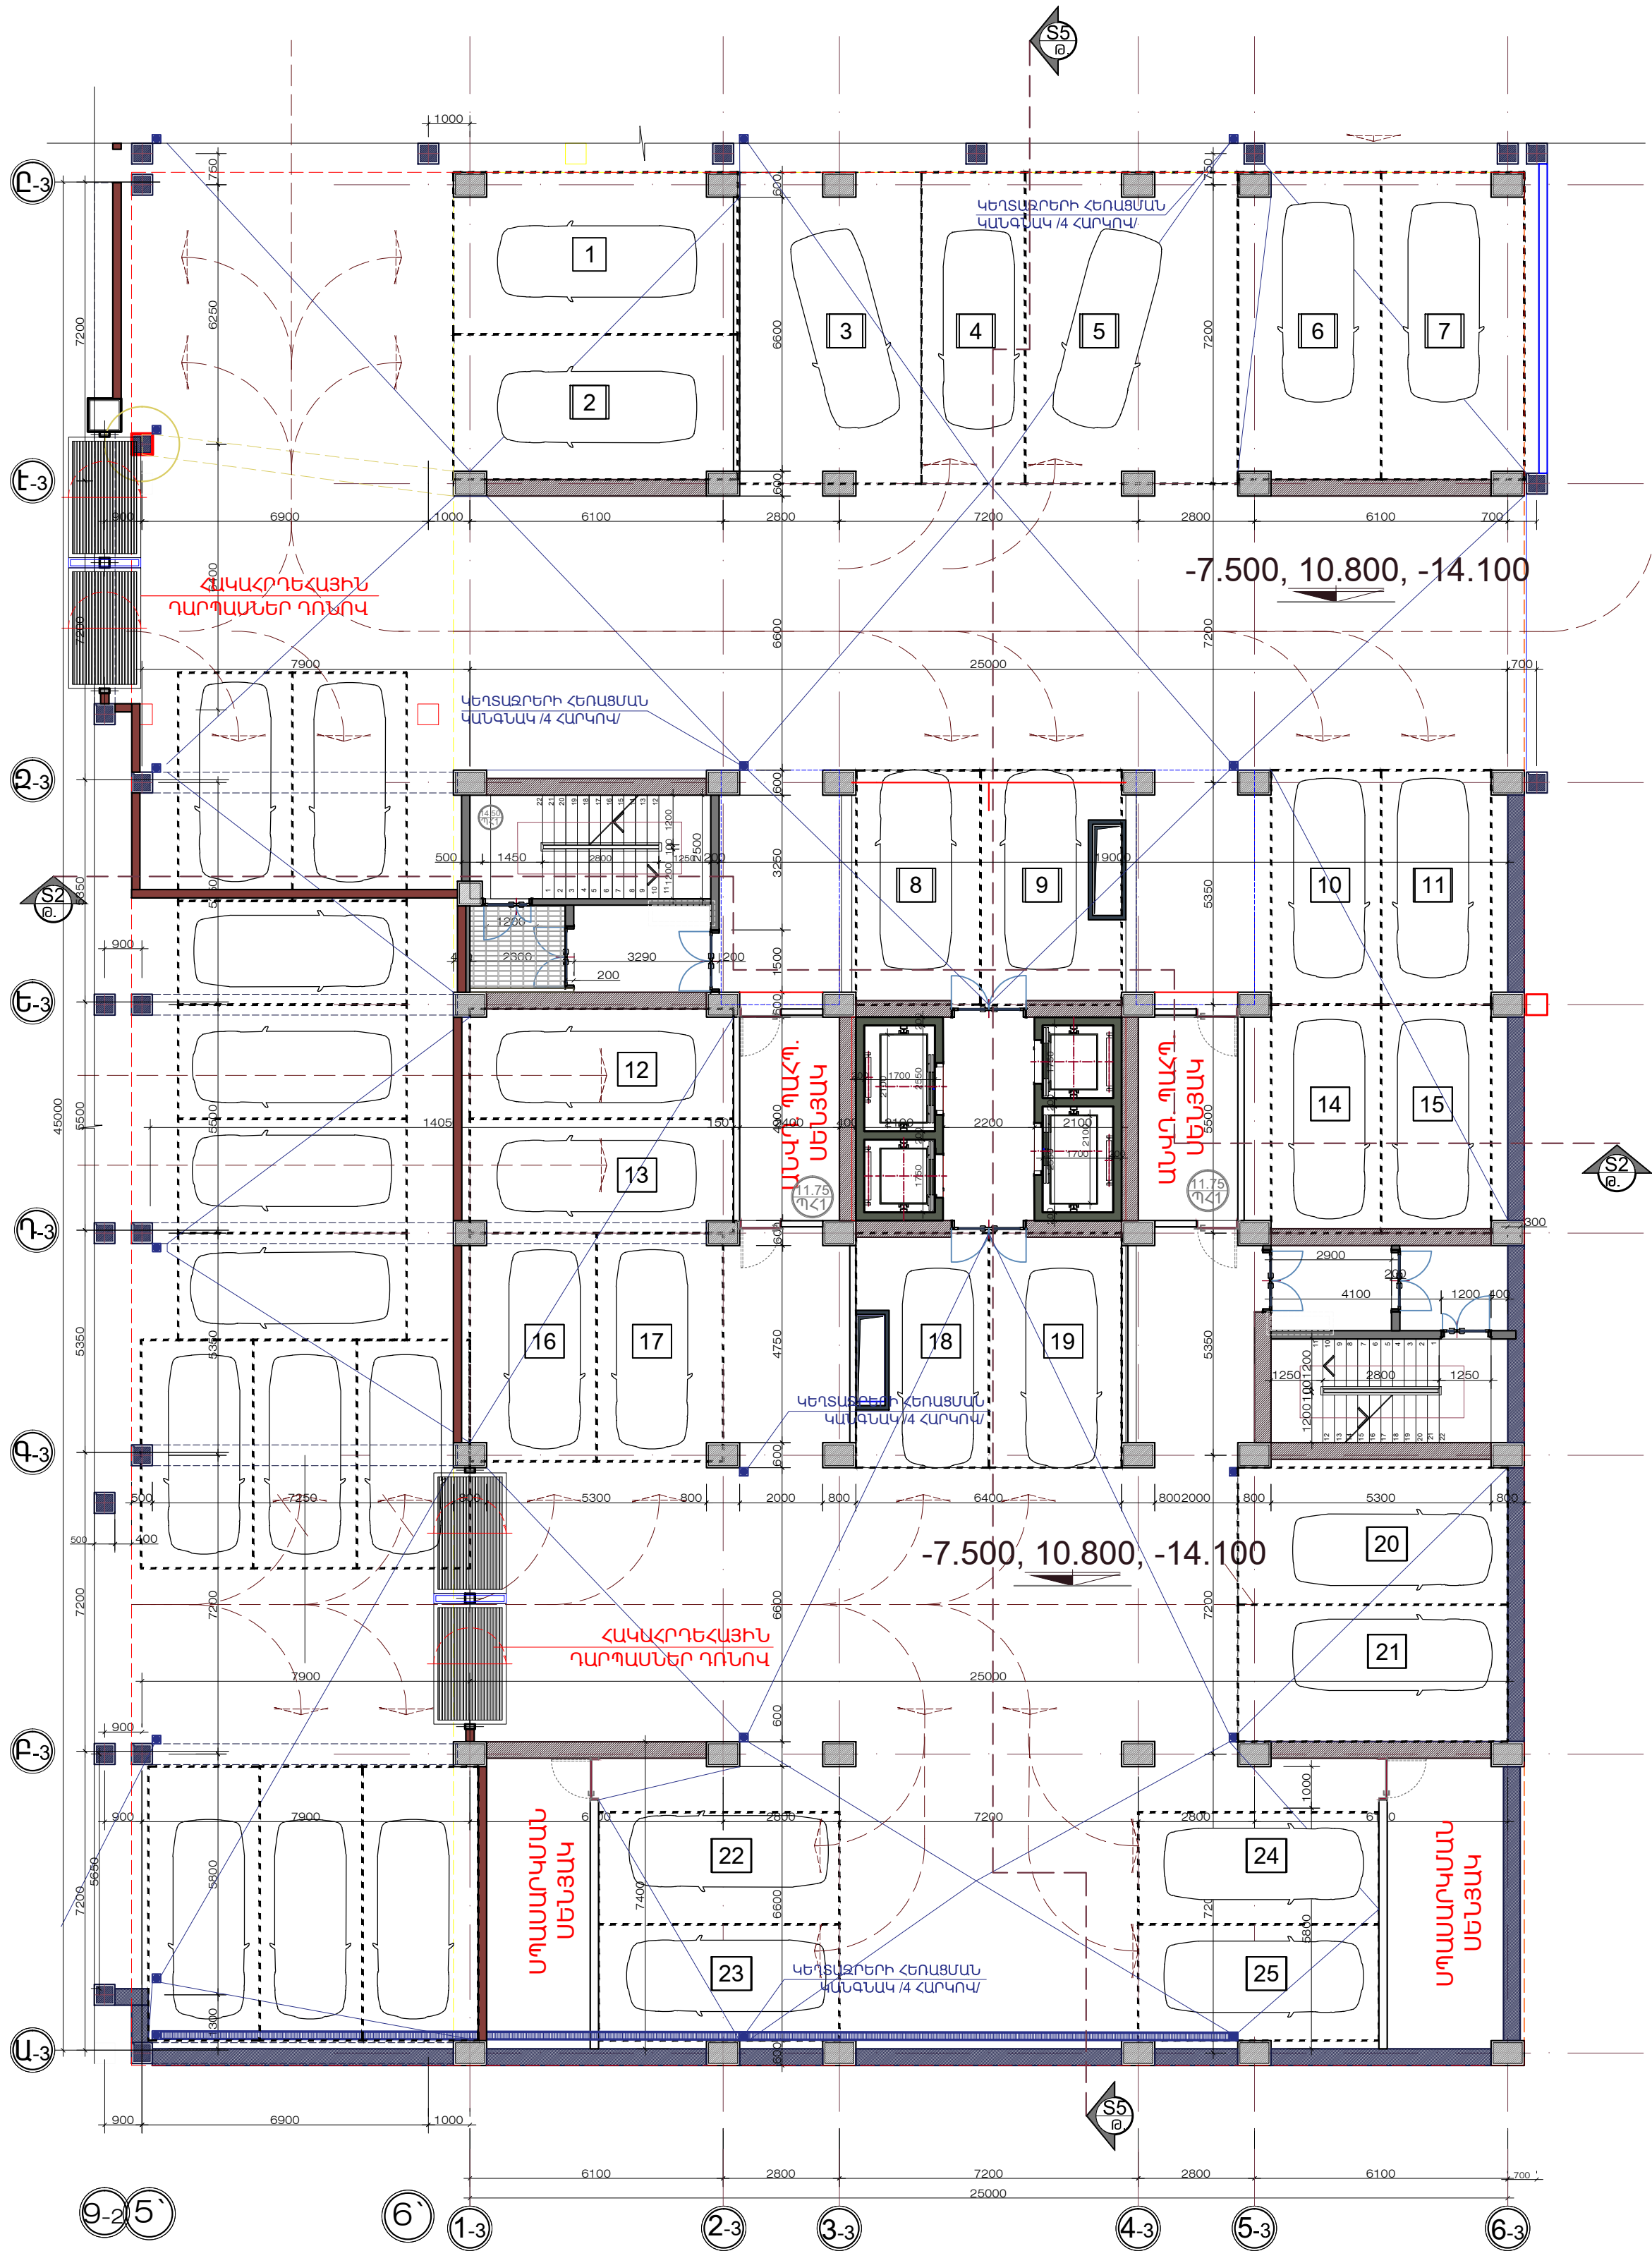

ՀԱՐԿԻ ՀԱՏԱԿԱԳԻԾ /ԼԻՇ. -7.500,-10.800,-14.100/
Մ: 1/125 ՄԱՍՆԱՇԵՆՔ A

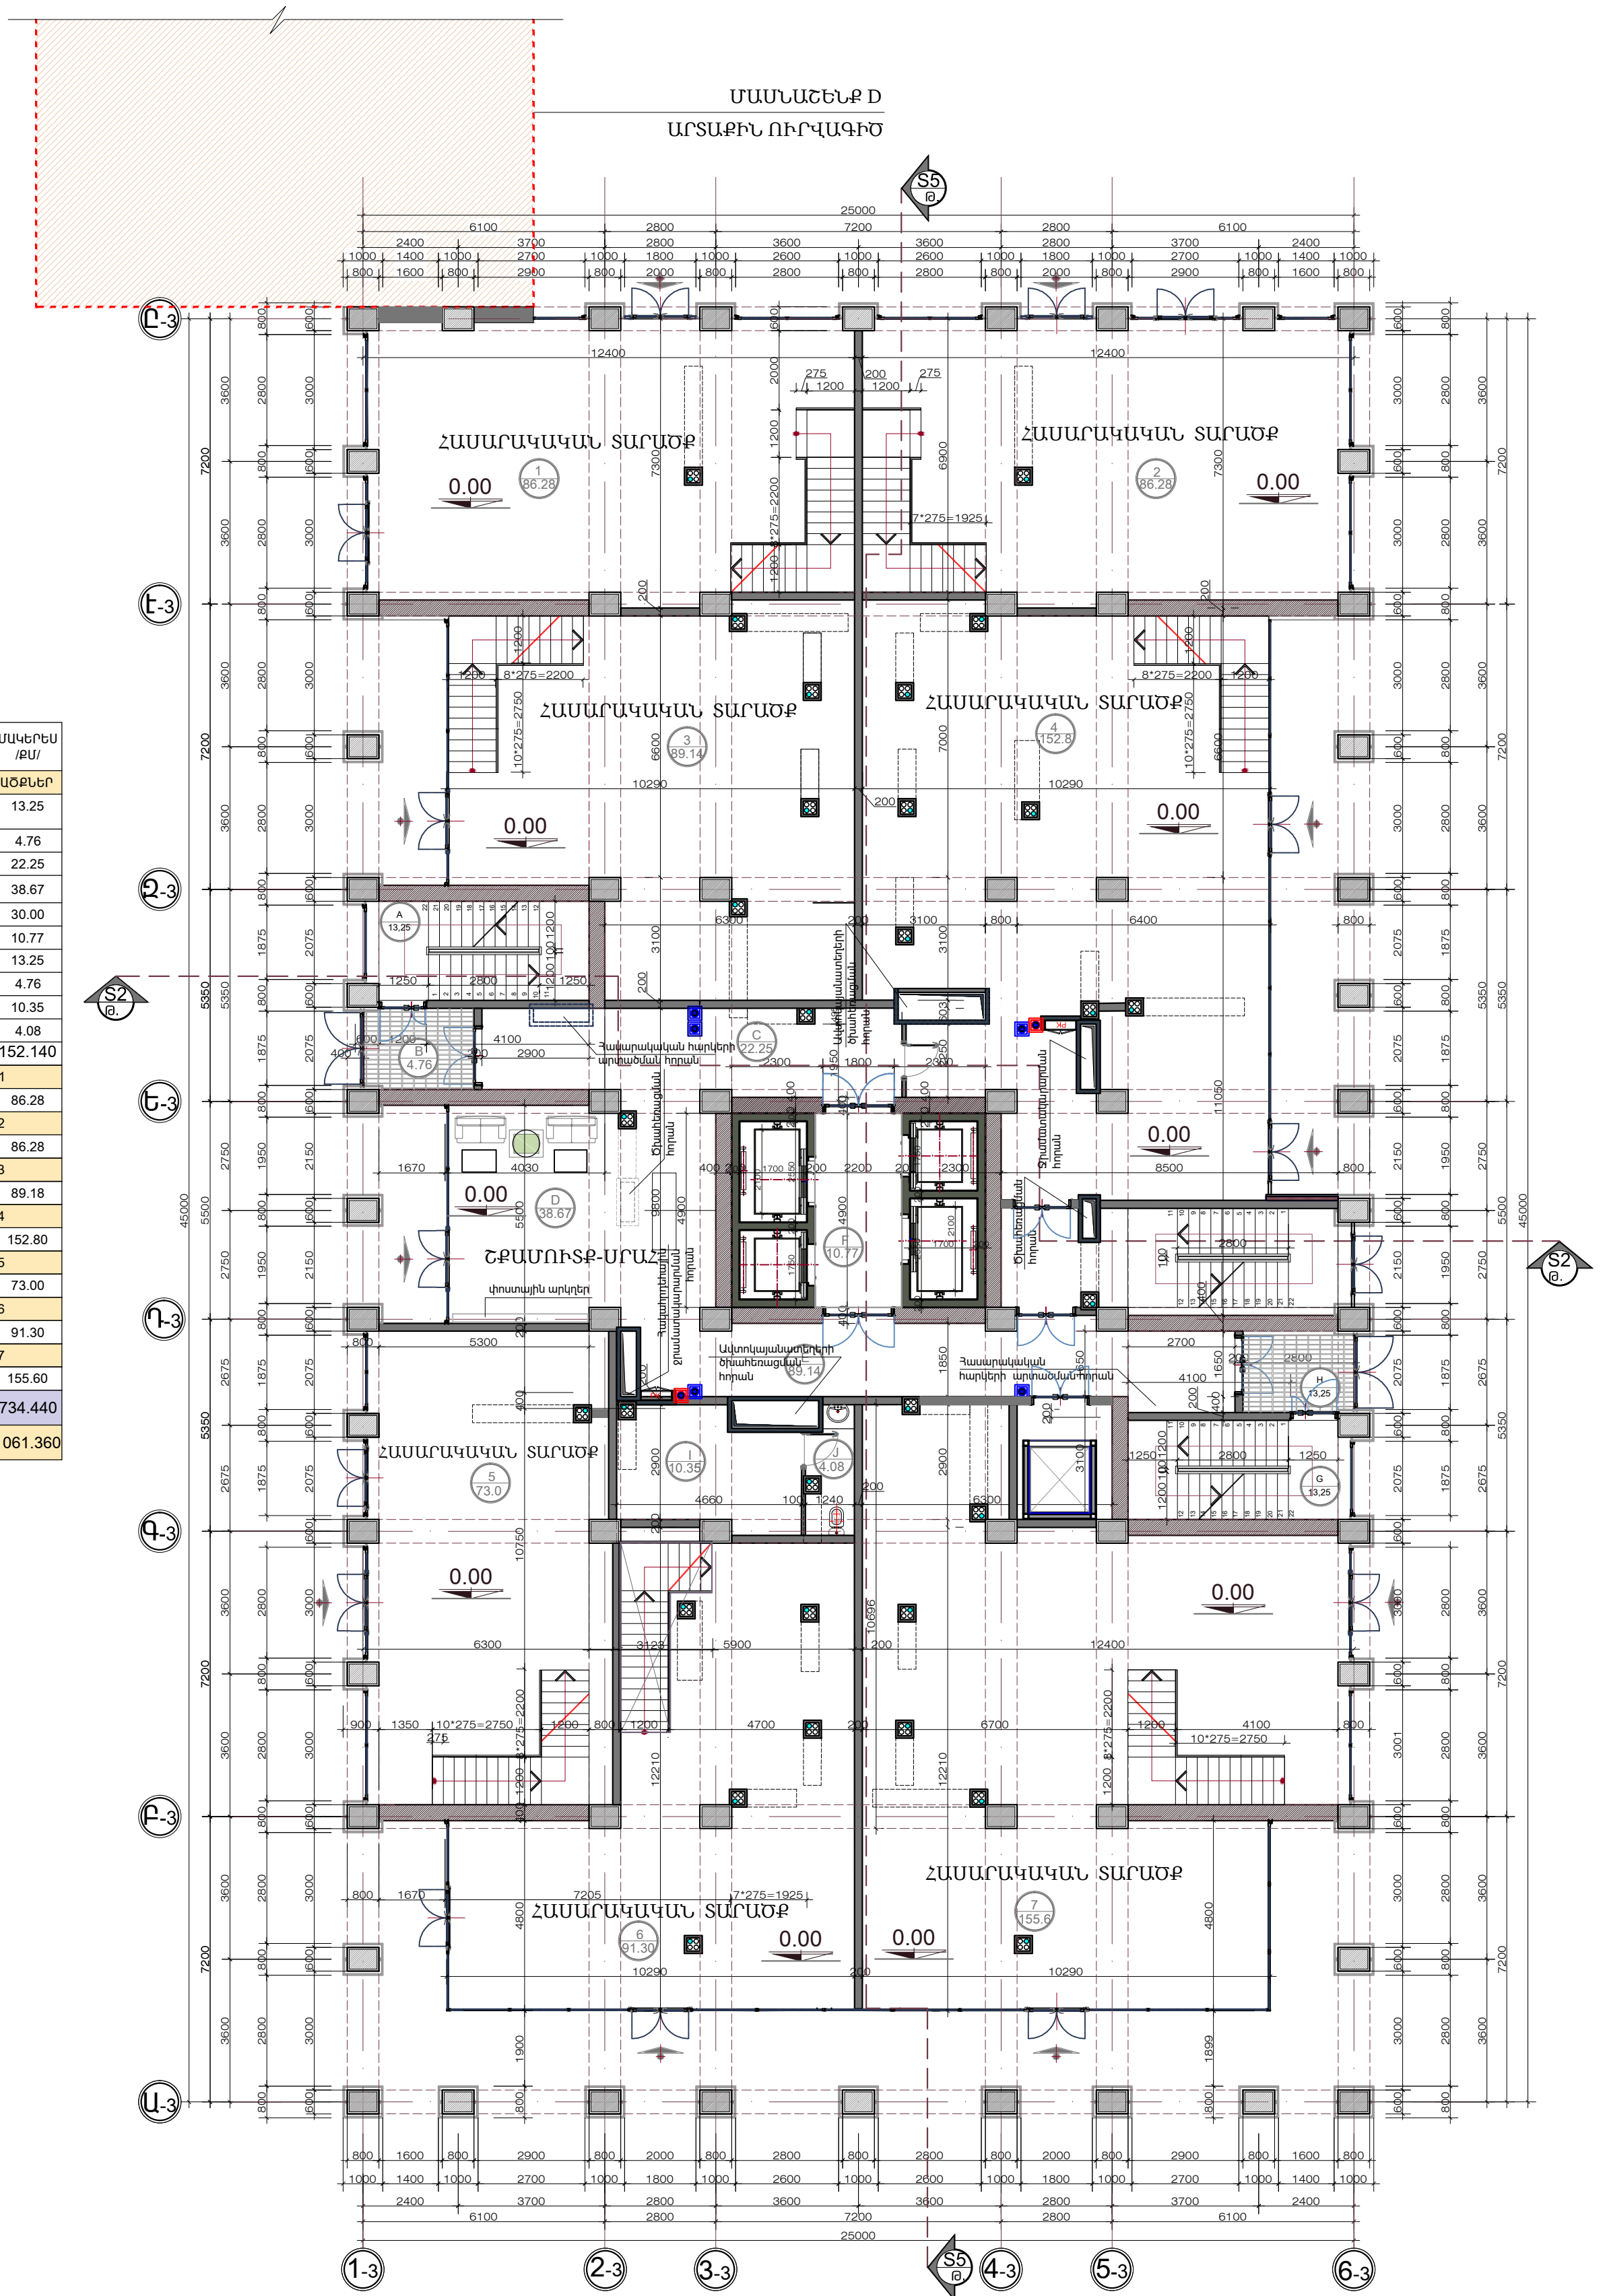


Ա/Բ	ՍԵՆՅԱԿԻ ԱՎԱՆՈՒՄ	ՄԱԿԵՐԵՍ /ԲՄ/
ԸՆԴՀԱՆՈՒՐ ՕՉՏԱԳՈՐԾԱՆ ՏԱՐԾՔԵՐ		
A	ԱՍՏԻՃԱՆԱՎԱՆԱԿ ԳՂ ՏԻՊԻ	13.25
B	ՊԱՏՉԱՄԲ	4.76
C	ՄԻՋԱՆՔ	22.25
D	ՇՔԱՆՈՒՄ	38.67
E	ՄԻՋԱՆՔ	30.00
F	ՎԵՐԵԼԱԿԻ ՄԱՐԶ	10.77
G	ԱՍՏԻՃԱՆԱՎԱՆԱԿ ԳՂ	13.25
H	ՊԱՏՉԱՄԲ	4.76
I	ԾՆՈՒՑՈՂԱԿԱՆ ՍԵՆՅԱԿ	10.35
J	ԾՆՈՒՑՈՂԱԿԱՆ Ա.Յ.	4.08
ԸՆԴՀԱՆՈՒՐ		152.140
ՀԱՍՏՐՈՒՄԱՆ ՏԱՐԾՔԵՐ 1		
1	ՄԱՐԶ	86.28
ՀԱՍՏՐՈՒՄԱՆ ՏԱՐԾՔԵՐ 2		
2	ՄԱՐԶ	86.28
ՀԱՍՏՐՈՒՄԱՆ ՏԱՐԾՔԵՐ 3		
3	ՄԱՐԶ	89.18
ՀԱՍՏՐՈՒՄԱՆ ՏԱՐԾՔԵՐ 4		
4	ՄԱՐԶ	152.80
ՀԱՍՏՐՈՒՄԱՆ ՏԱՐԾՔԵՐ 5		
5	ՄԱՐԶ	73.00
ՀԱՍՏՐՈՒՄԱՆ ՏԱՐԾՔԵՐ 6		
6	ՄԱՐԶ	91.30
ՀԱՍՏՐՈՒՄԱՆ ՏԱՐԾՔԵՐ 7		
7	ՄԱՐԶ	155.60
ՀԱՍՏՐՈՒՄԱՆ ՏԱՐԾՔԵՐԻ ԸՆԴՀԱՆՈՒՐ ՄԱԿԵՐԵՍ		734.440
ՀԱՐԿԻ ՄԱԿԵՐԵՍԸ ՀԱՇՎԱԾ ԱՐՏԱՔԻՆ ՊԱՏԵՐՈՎ		1061.360

ՀԱՐԿԻ ՀԱՏԱԿԱԳԻԾ /ՆԻՇ. 0.000/ Մ: 1/125
ՄԱՍՆԱՇԵՆՔ A


ՄԱՍՆԱՇԵՆՔ D
ԱՐՏԱՔԻՆ ՈՒՐԿԱԳԻԾ

Ա/Բ	ՍԵՆՅԱԿԻ ԱՆՎԱՆՈՒՄ	ՍՎԿԵՐԵՍ /ԲԱ/
ԸՆԴՀԱՆՈՒՐ ՕՊՏԱԳՈՐԾՄԱՆ ՏԱՐՎՈՔԵՐ		
A	ԱՍՏԻՃԱՆԱՆԱՆԴԱԿ ԴՐ ՏԻՊԻ	13.25
B	ՊԱՏՇՈՒՄ	4.76
C	ՄԻՋԱՆՔ	5.94
D	ՇՔԱՄՈՒՏՔ	38.67
E	ՄԻՋԱՆՔ	5.53
G	ՎԵՐԵԼԱԿԻ ՍԱՐՅ	10.77
H	ԱՍՏԻՃԱՆԱՆԱՆԴԱԿ ԴՐ	13.25
	ՊԱՏՇՈՒՄ	4.76
	ԸՆԴՀԱՆՈՒՐ	96.93
ՀԱՍՏԱՐԱԿԱՎԱՆ ՏԱՐՎՈՔ 1		
1	ՍՐԱԳ	86.28
ՀԱՍՏԱՐԱԿԱՎԱՆ ՏԱՐՎՈՔ 2		
2	ՍՐԱԳ	86.28
ՀԱՍՏԱՐԱԿԱՎԱՆ ՏԱՐՎՈՔ 3		
3	ՍՐԱԳ	103.85
ՀԱՍՏԱՐԱԿԱՎԱՆ ՏԱՐՎՈՔ 4		
4	ՍՐԱԳ	161.97
ՀԱՍՏԱՐԱԿԱՎԱՆ ՏԱՐՎՈՔ 5		
5	ՍՐԱԳ	99.80
ՀԱՍՏԱՐԱԿԱՎԱՆ ՏԱՐՎՈՔ 6		
6	ՍՐԱԳ	91.73
ՀԱՍՏԱՐԱԿԱՎԱՆ ՏԱՐՎՈՔ 7		
7	ՍՐԱԳ	169.50
ՀԱՍՏԱՐԱԿԱՎԱՆ ՏԱՐՎՈՔԵՐԻ ԸՆԴՀԱՆՈՒՐ ՍՎԿԵՐԵՍ		799.41
ՀԱՐԿԻ ՍՎԿԵՐԵՍԸ ՀԱՇՎՈՑ ԱՐՏԱՔԻՆ ՊԱՏԵՐՈՎ		1061.360

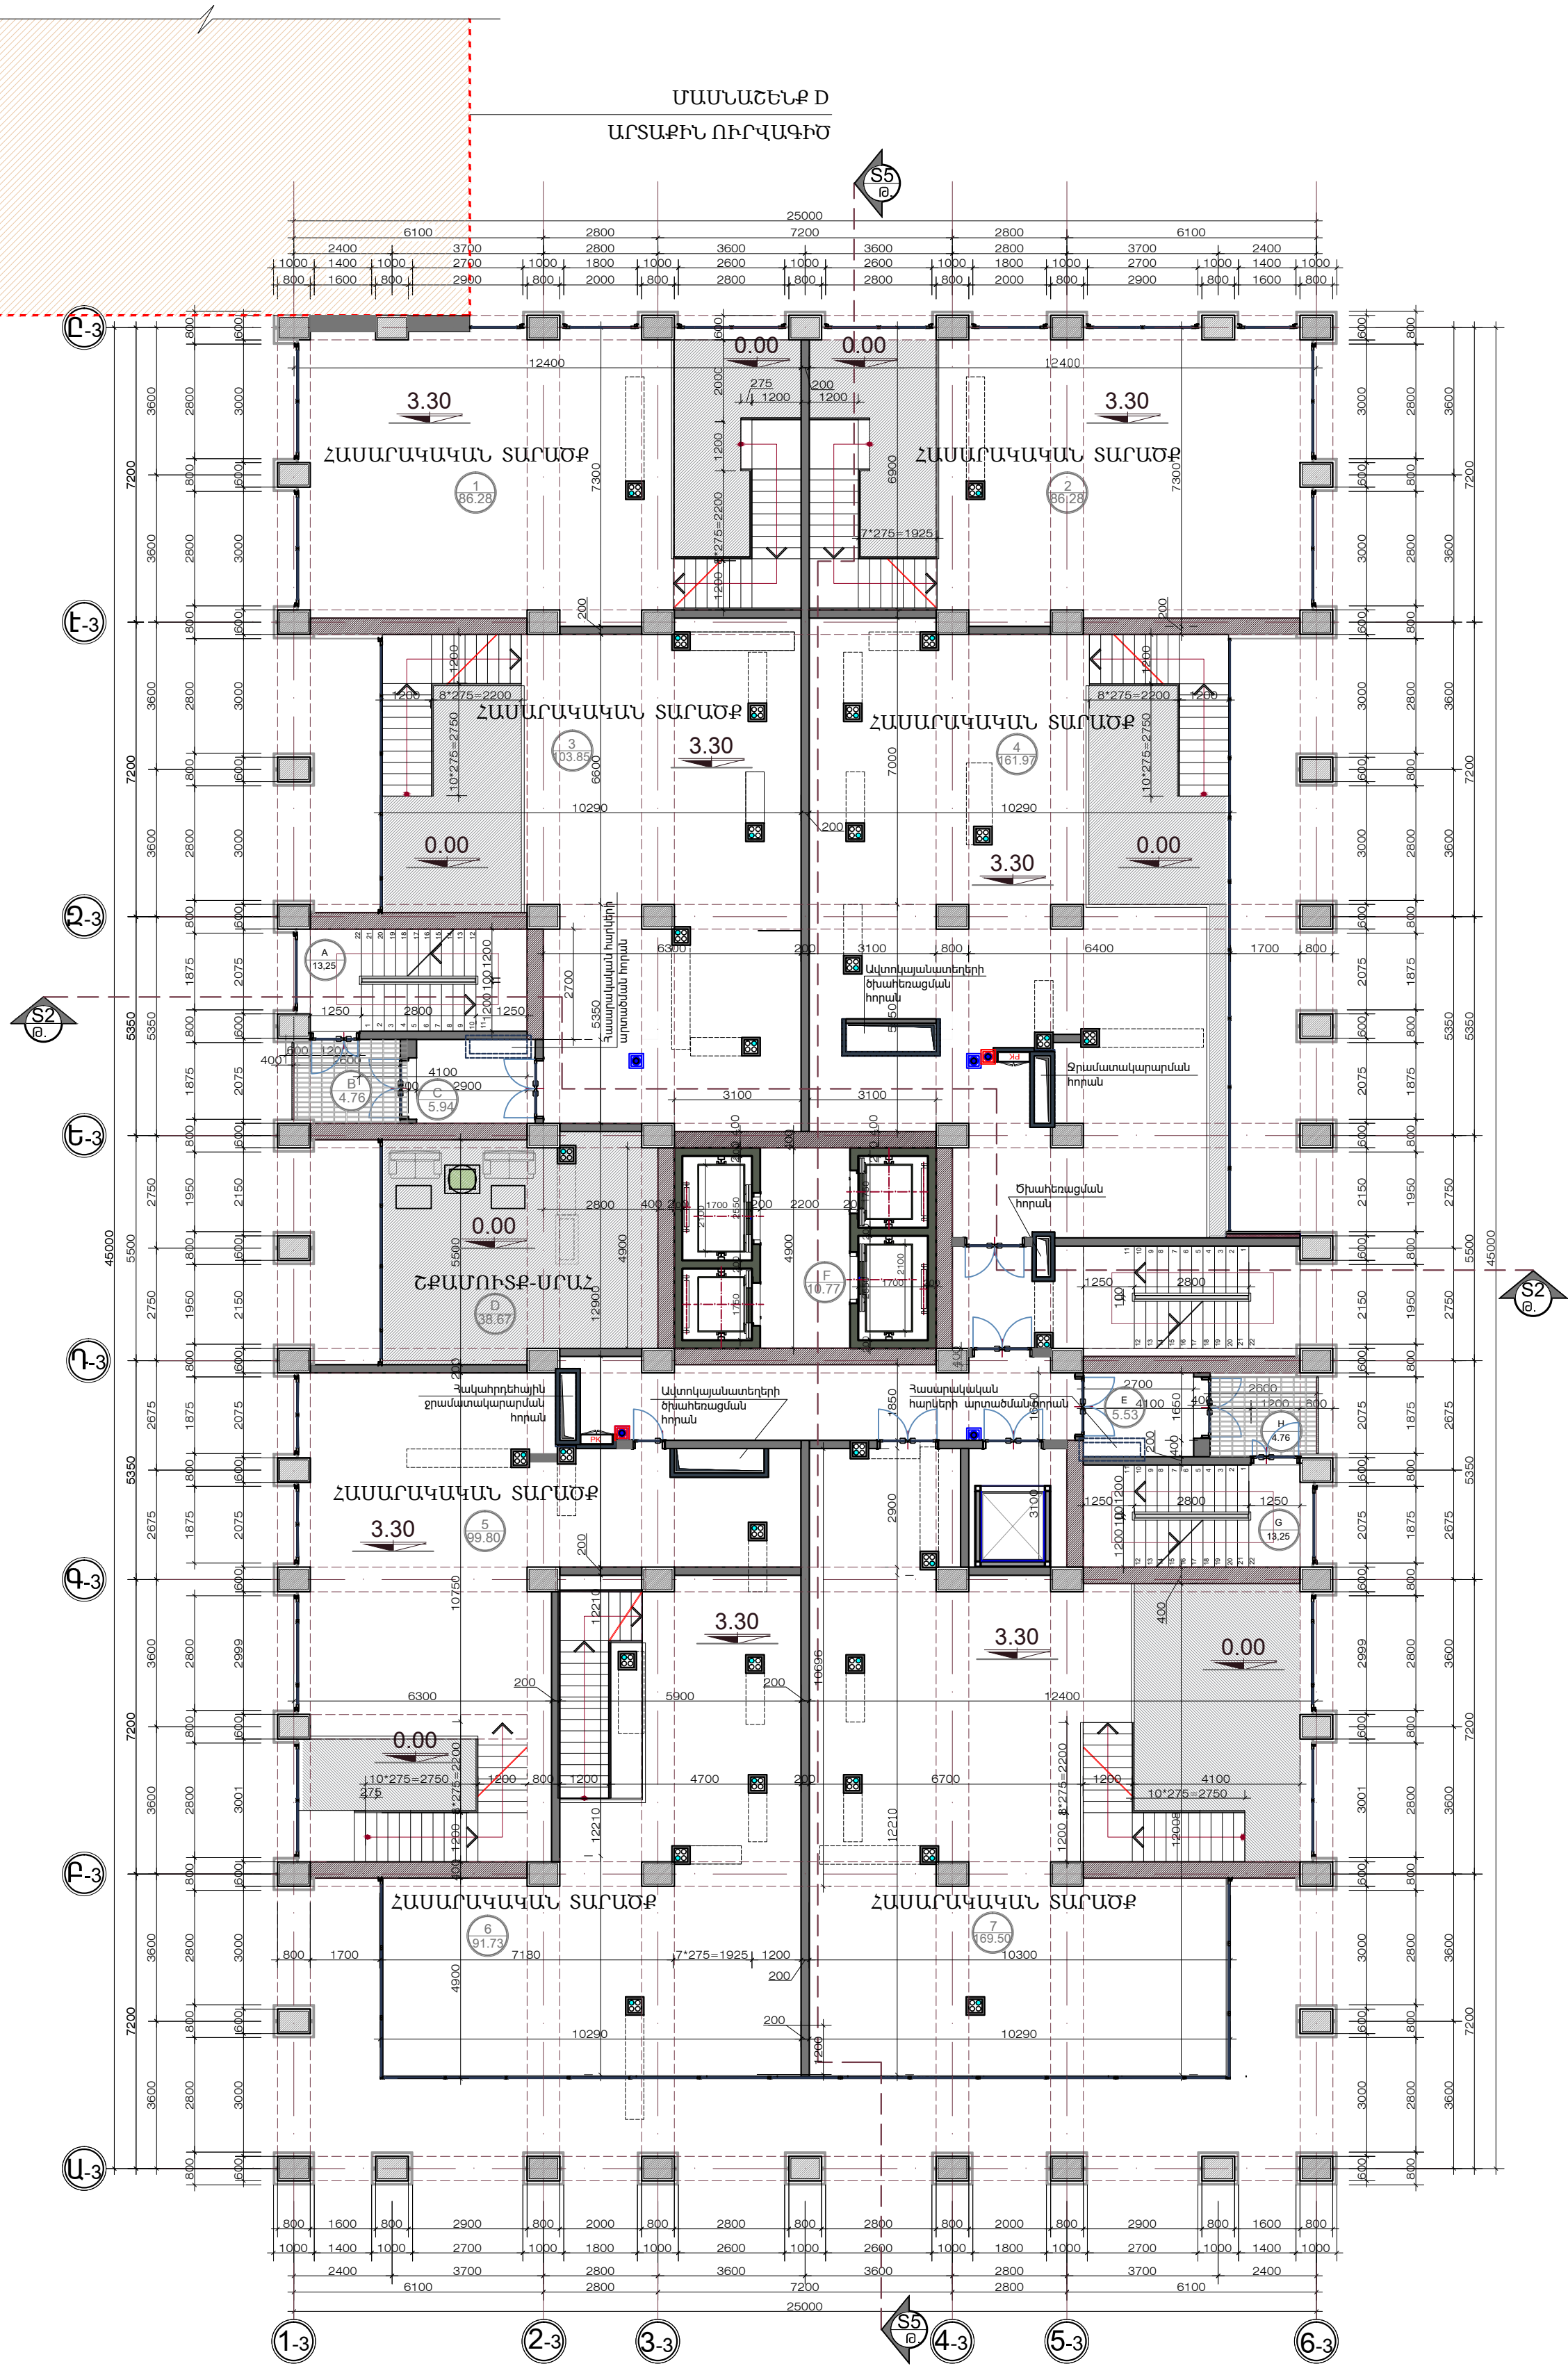

ՀԱՐԿԻ ՀԱՍՏԱՐԱԿԱՎԱՆ ԴՐ. 3.300/ Մ: 1/125
ՄԱՍՆԱՇԵՆՔ A


Ա/Բ	ՍԵՆՅԱԿԻ ԱՆՎԱՆՈՒՄԸ	ՍԱԿԵՐԵՍ /ԲՄ/
ԲՆԱԿԱՐԱՆ 1		
1	ՄԻՋԱՆՏՔ	20.00
2	ՍԱՆՂԱՆԳՈՒՅՑ	2.17
3	ՍԱՆՂԱՆԳՈՒՅՑ	4.08
4	ՆՆՁԱՐԱՆ	14.70
5	ԳՅՈՒՐԱՍԵՆՅԱԿ	20.20
6	ԽՈՂԱՆՈՑ	7.85
7	ՊԱՏՇՈՒՄԲ	3.50
ԸՆԴՀԱՆՈՒՐ		72.50
ԲՆԱԿԱՐԱՆ 2		
1	ՄԻՋԱՆՏՔ	5.62
2	ՍԱՆՂԱՆԳՈՒՅՑ	4.50
3	ՆՆՁԱՐԱՆ	15.86
4	ԳՅՈՒՐԱՍԵՆՅԱԿ	19.10
5	ԽՈՂԱՆՈՑ	6.95
6	ՊԱՏՇՈՒՄԲ	1.76
ԸՆԴՀԱՆՈՒՐ		53.97
ԲՆԱԿԱՐԱՆ 3		
1	ՄԻՋԱՆՏՔ	20.00
2	ՍԱՆՂԱՆԳՈՒՅՑ	2.17
3	ՍԱՆՂԱՆԳՈՒՅՑ	4.08
4	ՆՆՁԱՐԱՆ	14.70
5	ԳՅՈՒՐԱՍԵՆՅԱԿ	20.20
6	ԽՈՂԱՆՈՑ	7.85
7	ՊԱՏՇՈՒՄԲ	3.50
ԸՆԴՀԱՆՈՒՐ		72.50
ԲՆԱԿԱՐԱՆ 4		
1	ՄԻՋԱՆՏՔ	14.16
2	ՍԱՆՂԱՆԳՈՒՅՑ	2.00
3	ՍԱՆՂԱՆԳՈՒՅՑ	4.24
4	ՆՆՁԱՐԱՆ	14.43
5	ԳՅՈՒՐԱՍԵՆՅԱԿ	16.70
6	ԽՈՂԱՆՈՑ	6.15
7	ՊԱՏՇՈՒՄԲ	3.50
ԸՆԴՀԱՆՈՒՐ		79.08
ԲՆԱԿԱՐԱՆ 5		
1	ՄԻՋԱՆՏՔ	8.70
2	ՍԱՆՂԱՆԳՈՒՅՑ	4.25
3	ԽՈՂԱՆՈՑ	3.48
4	ՆՆՁԱՐԱՆ	14.15
5	ԳՅՈՒՐԱՍԵՆՅԱԿ	21.50
6	ԽՈՂԱՆՈՑ	6.95
7	ՊԱՏՇՈՒՄԲ	10.00
ԸՆԴՀԱՆՈՒՐ		69.03
ԲՆԱԿԱՐԱՆ 6		
1	ՄԻՋԱՆՏՔ	6.25
2	ՍԱՆՂԱՆԳՈՒՅՑ	3.95
3	ՆՆՁԱՐԱՆ	11.15
4	ԳՅՈՒՐԱՍԵՆՅԱԿ	16.19
5	ԽՈՂԱՆՈՑ	6.25
6	ՊԱՏՇՈՒՄԲ	2.00
ԸՆԴՀԱՆՈՒՐ		45.85
ԲՆԱԿԱՐԱՆ 7		
1	ՄԻՋԱՆՏՔ	6.25
2	ՍԱՆՂԱՆԳՈՒՅՑ	3.95
3	ՆՆՁԱՐԱՆ	11.15
4	ԳՅՈՒՐԱՍԵՆՅԱԿ	16.10
5	ԽՈՂԱՆՈՑ	6.25
6	ՊԱՏՇՈՒՄԲ	2.04
ԸՆԴՀԱՆՈՒՐ		45.85
ԲՆԱԿԱՐԱՆ 8		
1	ՄԻՋԱՆՏՔ	8.70
2	ՍԱՆՂԱՆԳՈՒՅՑ	4.25
3	ԽՈՂԱՆՈՑ	3.48
4	ՆՆՁԱՐԱՆ	15.03
5	ԳՅՈՒՐԱՍԵՆՅԱԿ	21.50
6	ԽՈՂԱՆՈՑ	10.00
7	ՊԱՏՇՈՒՄԲ	3.44
ԸՆԴՀԱՆՈՒՐ		66.40
ԲՆԱԿԱՐԱՆ 9		
1	ՄԻՋԱՆՏՔ	14.16
2	ՍԱՆՂԱՆԳՈՒՅՑ	2.00
3	ՍԱՆՂԱՆԳՈՒՅՑ	4.24
4	ՆՆՁԱՐԱՆ	15.90
5	ԳՅՈՒՐԱՍԵՆՅԱԿ	16.70
6	ԽՈՂԱՆՈՑ	6.15
7	ՊԱՏՇՈՒՄԲ	3.76
ԸՆԴՀԱՆՈՒՐ		80.81
ԲՆԱԿԱՐԱՆ 10		
1	ՄԻՋԱՆՏՔ	20.00
2	ՍԱՆՂԱՆԳՈՒՅՑ	2.17
3	ՍԱՆՂԱՆԳՈՒՅՑ	4.08
4	ՆՆՁԱՐԱՆ	14.70
5	ԳՅՈՒՐԱՍԵՆՅԱԿ	20.20
6	ԽՈՂԱՆՈՑ	7.85
7	ՊԱՏՇՈՒՄԲ	3.50
ԸՆԴՀԱՆՈՒՐ		72.50
ԲՆԱԿԱՐԱՆ 11		
1	ՄԻՋԱՆՏՔ	20.00
2	ՍԱՆՂԱՆԳՈՒՅՑ	2.17
3	ՍԱՆՂԱՆԳՈՒՅՑ	4.08
4	ՆՆՁԱՐԱՆ	14.70
5	ԳՅՈՒՐԱՍԵՆՅԱԿ	20.20
6	ԽՈՂԱՆՈՑ	7.85
7	ՊԱՏՇՈՒՄԲ	3.50
ԸՆԴՀԱՆՈՒՐ		72.50
ԲՆԱԿԱՐԱՆ 12		
1	ՄԻՋԱՆՏՔ	5.62
2	ՍԱՆՂԱՆԳՈՒՅՑ	4.50
3	ՆՆՁԱՐԱՆ	16.06
4	ԳՅՈՒՐԱՍԵՆՅԱԿ	17.23
5	ԽՈՂԱՆՈՑ	6.95
6	ՊԱՏՇՈՒՄԲ	4.00
ԸՆԴՀԱՆՈՒՐ		53.97
ԳՐԱԿԻ ԲՆԱԿԱՐԱՆՆԵՐԻ ԸՆԴՀԱՆՈՒՐ ՍԱԿԵՐԵՍԸ		784.96
ԸՆԴՀԱՆՈՒՐ ՕԳՏԱԳՈՐԾՄԱՆ ՏԱՐԱԾՔԵՐ		
A	ԱՍՏԻՃԱՆԱՎԱՆՈՒՄ Գ1 ՏԻՊԻ	13.25x2
B	ՊԱՏՇՈՒՄԲ	4.76x2
C	ՄԻՋԱՆՏՔ	6.90x2
D	ՄԻՋԱՆՏՔ	103.83
F	ՎԵՐԵՆԱԿԻ ՍԱՐԳ	10.77
ԸՆԴՀԱՆՈՒՐ		164.42
ԳՐԱԿԻ ՍԱԿԵՐԵՍԸ ԳՆՈՒՄԸ ԱՐՏԱՐԻՆ ՊԱՏԵՐՈՎ		1176.45

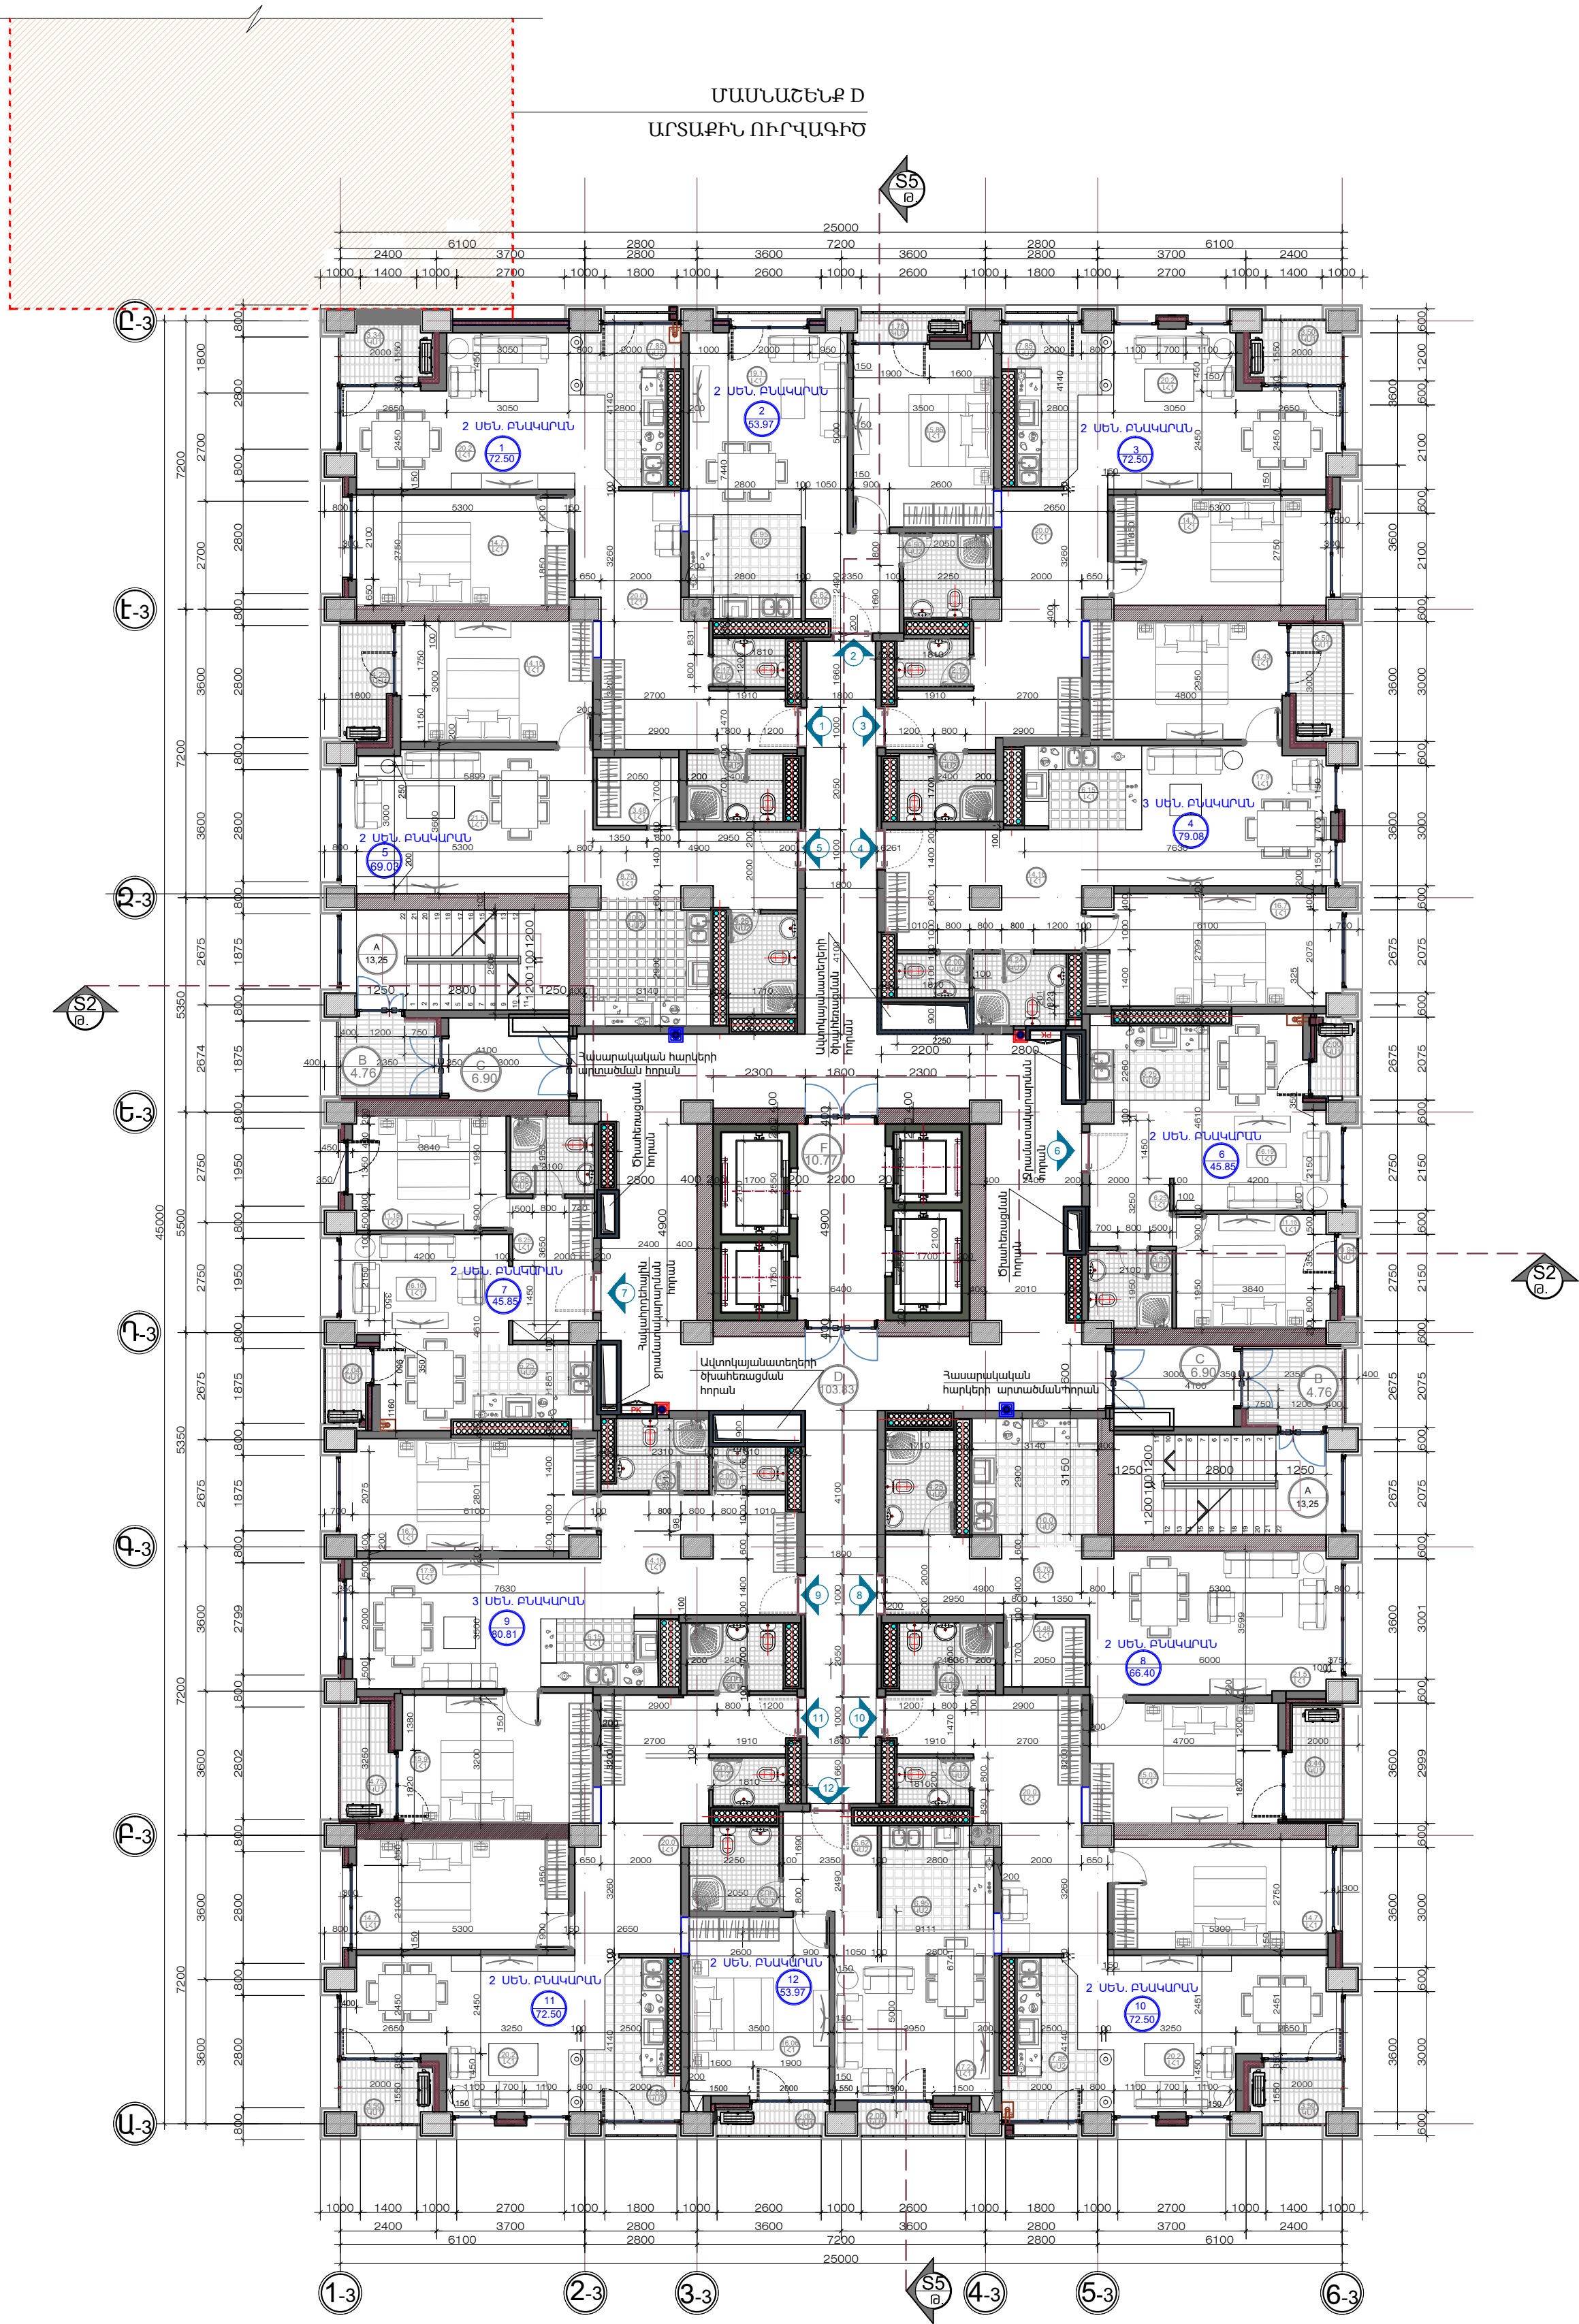

ՄԱՍՆԱՇԵՆՔ D
ԱՐՏԱՔԻՆ ՈՒՐՎԱԳԻԾ

ՀԱՐԿԻ ՀԱՏԱԿԱԳԻԾ /ՆԻՇ. 6.600/Մ: 1/125
ՄԱՍՆԱՇԵՆՔ A


Ա/Գ	ՍԵՆՅԱԿԻ ԱՆՎԱՆՈՒՄԸ	ՍԱԿԵՐԵՍ /ԲՄ/
Բնակարան 13		
1	Միջանցք	20.00
2	ՍԱՆՂԱԳՈՒՅՑ	2.17
3	ՍԱՆՂԱԳՈՒՅՑ	4.08
4	ՆՋԱՐԱՆ	14.70
5	ԳՅՈՒՐԱՍԵՆՅԱԿ	20.20
6	ԽՈՂԱՆՈՑ	7.85
7	ՊԱՏՇՈՒՄԲ	3.50
ԸՆԴՀԱՆՈՒՐ		72.50
Բնակարան 14		
1	Միջանցք	5.62
2	ՍԱՆՂԱԳՈՒՅՑ	4.50
3	ՍԱՆՂԱԳՈՒՅՑ	15.86
4	ԳՅՈՒՐԱՍԵՆՅԱԿ	19.10
5	ԽՈՂԱՆՈՑ	6.95
6	ՊԱՏՇՈՒՄԲ	1.76
ԸՆԴՀԱՆՈՒՐ		53.97
Բնակարան 15		
1	Միջանցք	20.00
2	ՍԱՆՂԱԳՈՒՅՑ	2.17
3	ՍԱՆՂԱԳՈՒՅՑ	4.08
4	ՆՋԱՐԱՆ	14.70
5	ԳՅՈՒՐԱՍԵՆՅԱԿ	20.20
6	ԽՈՂԱՆՈՑ	7.85
7	ՊԱՏՇՈՒՄԲ	3.50
ԸՆԴՀԱՆՈՒՐ		72.50
Բնակարան 16		
1	Միջանցք	14.16
2	ՍԱՆՂԱԳՈՒՅՑ	2.00
3	ՍԱՆՂԱԳՈՒՅՑ	4.24
4	ՆՋԱՐԱՆ	14.43
5	ՆՋԱՐԱՆ	16.70
6	ԳՅՈՒՐԱՍԵՆՅԱԿ	17.90
7	ԽՈՂԱՆՈՑ	6.15
8	ՊԱՏՇՈՒՄԲ	3.50
ԸՆԴՀԱՆՈՒՐ		79.08
Բնակարան 17		
1	Միջանցք	8.70
2	ՍԱՆՂԱԳՈՒՅՑ	4.25
3	ԽՈՂԱՆՈՑ	3.48
4	ՆՋԱՐԱՆ	14.15
5	ԳՅՈՒՐԱՍԵՆՅԱԿ	21.50
6	ԽՈՂԱՆՈՑ	6.95
7	ՊԱՏՇՈՒՄԲ	10.00
ԸՆԴՀԱՆՈՒՐ		69.03
Բնակարան 18		
1	Միջանցք	6.25
2	ՍԱՆՂԱԳՈՒՅՑ	3.95
3	ՆՋԱՐԱՆ	11.15
4	ԳՅՈՒՐԱՍԵՆՅԱԿ	16.19
5	ԽՈՂԱՆՈՑ	6.25
6	ՊԱՏՇՈՒՄԲ	2.00
ԸՆԴՀԱՆՈՒՐ		45.85
Բնակարան 19		
1	Միջանցք	6.25
2	ՍԱՆՂԱԳՈՒՅՑ	3.95
3	ՆՋԱՐԱՆ	11.15
4	ԳՅՈՒՐԱՍԵՆՅԱԿ	16.10
5	ԽՈՂԱՆՈՑ	6.25
6	ՊԱՏՇՈՒՄԲ	2.04
ԸՆԴՀԱՆՈՒՐ		45.85
Բնակարան 20		
1	Միջանցք	8.70
2	ՍԱՆՂԱԳՈՒՅՑ	4.25
3	ԽՈՂԱՆՈՑ	3.48
4	ՆՋԱՐԱՆ	15.03
5	ԳՅՈՒՐԱՍԵՆՅԱԿ	21.50
6	ԽՈՂԱՆՈՑ	10.00
7	ՊԱՏՇՈՒՄԲ	3.44
ԸՆԴՀԱՆՈՒՐ		66.40
Բնակարան 21		
1	Միջանցք	14.16
2	ՍԱՆՂԱԳՈՒՅՑ	2.00
3	ՍԱՆՂԱԳՈՒՅՑ	4.24
4	ՆՋԱՐԱՆ	15.90
5	ՆՋԱՐԱՆ	16.70
6	ԳՅՈՒՐԱՍԵՆՅԱԿ	17.90
7	ԽՈՂԱՆՈՑ	6.15
8	ՊԱՏՇՈՒՄԲ	3.76
ԸՆԴՀԱՆՈՒՐ		80.81
Բնակարան 22		
1	Միջանցք	20.00
2	ՍԱՆՂԱԳՈՒՅՑ	2.17
3	ՍԱՆՂԱԳՈՒՅՑ	4.08
4	ՆՋԱՐԱՆ	14.70
5	ԳՅՈՒՐԱՍԵՆՅԱԿ	20.20
6	ԽՈՂԱՆՈՑ	7.85
7	ՊԱՏՇՈՒՄԲ	3.50
ԸՆԴՀԱՆՈՒՐ		72.50
Բնակարան 23		
1	Միջանցք	20.00
2	ՍԱՆՂԱԳՈՒՅՑ	2.17
3	ՍԱՆՂԱԳՈՒՅՑ	4.08
4	ՆՋԱՐԱՆ	14.70
5	ԳՅՈՒՐԱՍԵՆՅԱԿ	20.20
6	ԽՈՂԱՆՈՑ	7.85
7	ՊԱՏՇՈՒՄԲ	3.50
ԸՆԴՀԱՆՈՒՐ		72.50
Բնակարան 24		
1	Միջանցք	5.62
2	ՍԱՆՂԱԳՈՒՅՑ	4.50
3	ՍԱՆՂԱԳՈՒՅՑ	16.06
4	ԳՅՈՒՐԱՍԵՆՅԱԿ	17.23
5	ԽՈՂԱՆՈՑ	6.95
6	ՊԱՏՇՈՒՄԲ	4.00
ԸՆԴՀԱՆՈՒՐ		53.97
ՀԱՐԿԻ ԲՆԱԿԱՐԱՆՆԵՐԻ ԸՆԴՀԱՆՈՒՐ ՍԱԿԵՐԵՍ		784.96
ԸՆԴՀԱՆՈՒՐ ՕԳՏԱԳՈՐԾՄԱՆ ՏԱՐԱԾՔԵՐ		
A	ԱՍՏԻՃԱՆԱՎԱՆՈՒՄ ԳԻ ՏԻՊԻ	13.25x2
B	ՊԱՏՇՈՒՄԲ	4.76x2
C	ՄԻՋԱՆՑՔ	6.90x2
D	ՄԻՋԱՆՑՔ	103.83
F	ՎԵՐԵՆԱԿԻ ՍԱՐԳ	10.77
ԸՆԴՀԱՆՈՒՐ		164.42
ՀԱՐԿԻ ՍԱԿԵՐԵՍԸ ՀԱՇՎԱԾ ՄՐՏԱՔԻՆ ՊԱՏԵՐՈՎ		1176.45

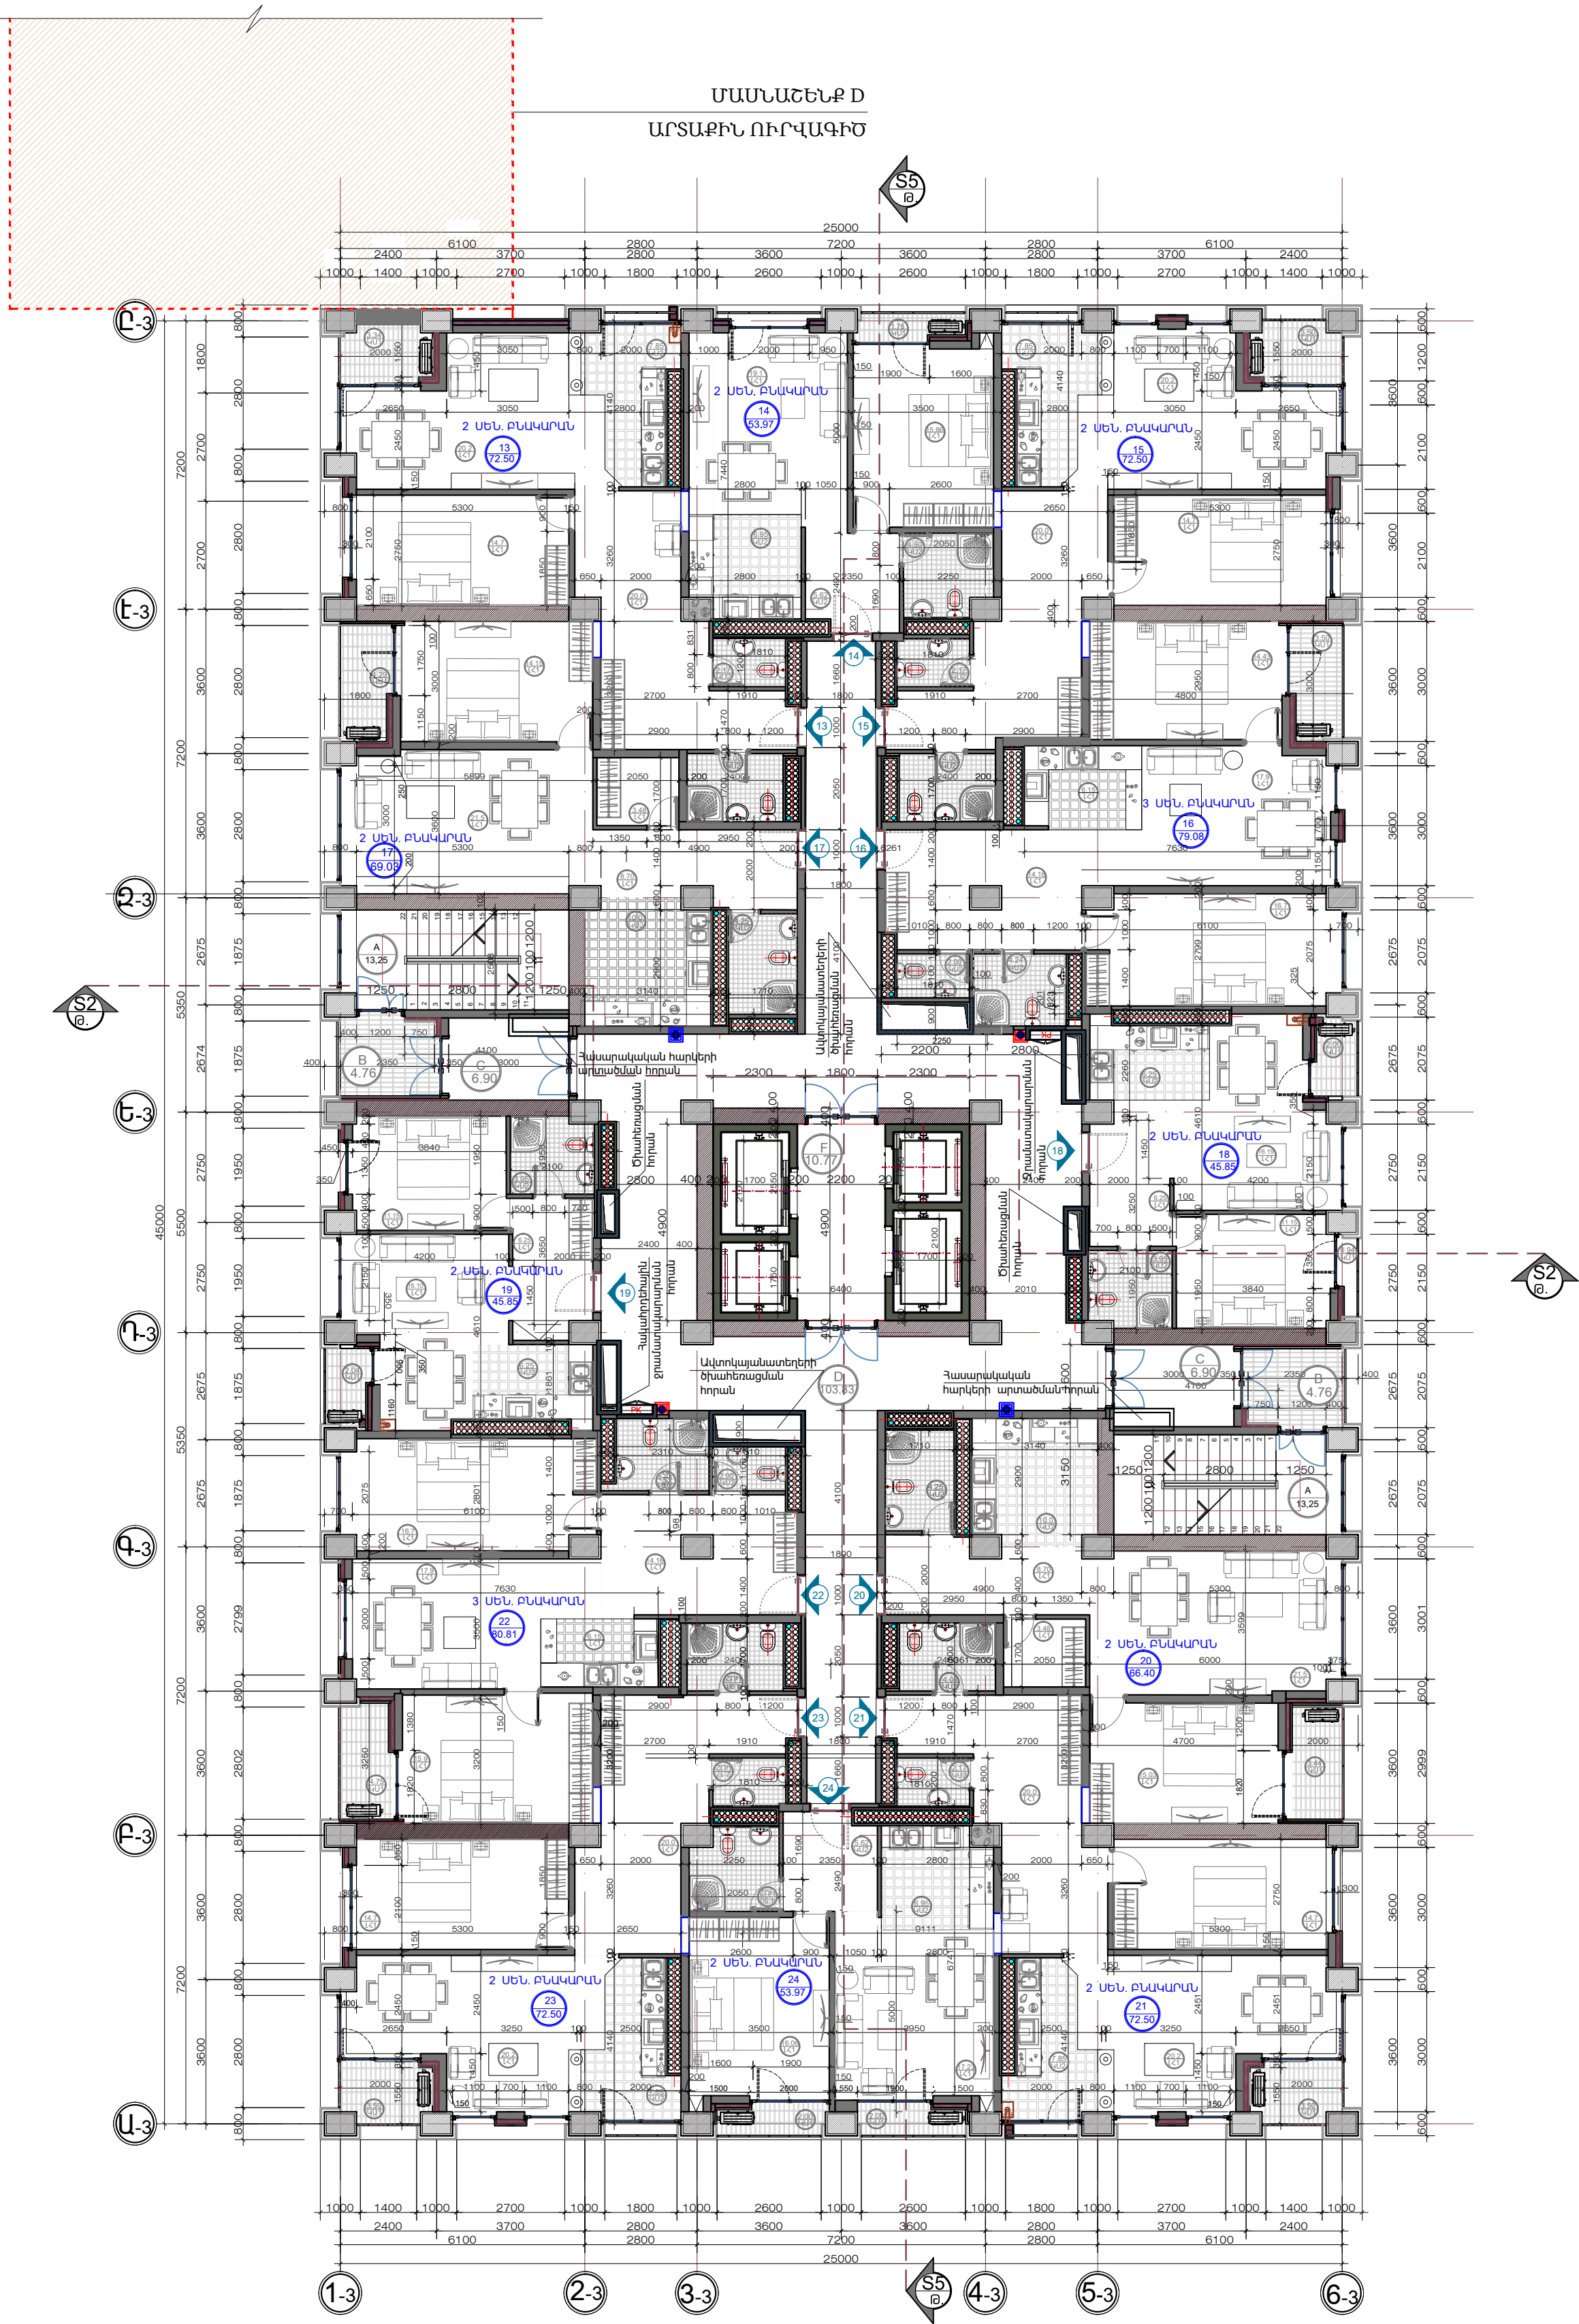

ՄԱՍՆԱՇԵՆՔ D
ԱՐՏԱՔԻՆ ՈՒՐՎԱԳԻԾ


ՀԱՐԿԻ ՀԱՏԱԿԱԳԻԾ /ՆԻՇ. 9.900/Մ: 1/125
ՄԱՍՆԱՇԵՆՔ A

Ա/Գ	ՍԵՆՅԱԿԻ ԱՆՎԱՆՈՒՄԸ	ՍԱԿԵՐԵՍ /ԲՄ/
Բնակարան 25		
1	Միջանցք	20.00
2	ՍԱՆՂԱԳՈՒՅՑ	2.17
3	ՍԱՆՂԱԳՈՒՅՑ	4.08
4	ՆՋԱՐԱՆ	14.70
5	ԳՅՈՒՐԱՍԵՆՅԱԿ	20.20
6	ԽՈՂԱՆՈՑ	7.85
7	ՊԱՏՇՈՒՄԲ	3.50
ԸՆԴՀԱՆՈՒՐ		72.50
Բնակարան 26		
1	Միջանցք	5.62
2	ՍԱՆՂԱԳՈՒՅՑ	4.50
3	ՆՋԱՐԱՆ	15.86
4	ԳՅՈՒՐԱՍԵՆՅԱԿ	19.10
5	ԽՈՂԱՆՈՑ	6.95
6	ՊԱՏՇՈՒՄԲ	1.76
ԸՆԴՀԱՆՈՒՐ		53.97
Բնակարան 27		
1	Միջանցք	20.00
2	ՍԱՆՂԱԳՈՒՅՑ	2.17
3	ՍԱՆՂԱԳՈՒՅՑ	4.08
4	ՆՋԱՐԱՆ	14.70
5	ԳՅՈՒՐԱՍԵՆՅԱԿ	20.20
6	ԽՈՂԱՆՈՑ	7.85
7	ՊԱՏՇՈՒՄԲ	3.50
ԸՆԴՀԱՆՈՒՐ		72.50
Բնակարան 28		
1	Միջանցք	14.16
2	ՍԱՆՂԱԳՈՒՅՑ	2.00
3	ՍԱՆՂԱԳՈՒՅՑ	4.24
4	ՆՋԱՐԱՆ	14.43
5	ՆՋԱՐԱՆ	16.70
6	ԳՅՈՒՐԱՍԵՆՅԱԿ	17.90
7	ԽՈՂԱՆՈՑ	6.15
8	ՊԱՏՇՈՒՄԲ	3.50
ԸՆԴՀԱՆՈՒՐ		79.08
Բնակարան 29		
1	Միջանցք	8.70
2	ՍԱՆՂԱԳՈՒՅՑ	4.25
3	ԽՈՂԱՆՈՑ	3.48
4	ՆՋԱՐԱՆ	14.15
5	ԳՅՈՒՐԱՍԵՆՅԱԿ	21.50
6	ԽՈՂԱՆՈՑ	6.95
7	ՊԱՏՇՈՒՄԲ	10.00
ԸՆԴՀԱՆՈՒՐ		69.03
Բնակարան 30		
1	Միջանցք	6.25
2	ՍԱՆՂԱԳՈՒՅՑ	3.95
3	ՆՋԱՐԱՆ	11.15
4	ԳՅՈՒՐԱՍԵՆՅԱԿ	16.19
5	ԽՈՂԱՆՈՑ	6.25
6	ՊԱՏՇՈՒՄԲ	2.00
ԸՆԴՀԱՆՈՒՐ		45.85
Բնակարան 31		
1	Միջանցք	6.25
2	ՍԱՆՂԱԳՈՒՅՑ	3.95
3	ՆՋԱՐԱՆ	11.15
4	ԳՅՈՒՐԱՍԵՆՅԱԿ	16.10
5	ԽՈՂԱՆՈՑ	6.25
6	ՊԱՏՇՈՒՄԲ	2.04
ԸՆԴՀԱՆՈՒՐ		45.85
Բնակարան 32		
1	Միջանցք	8.70
2	ՍԱՆՂԱԳՈՒՅՑ	4.25
3	ԽՈՂԱՆՈՑ	3.48
4	ՆՋԱՐԱՆ	15.03
5	ԳՅՈՒՐԱՍԵՆՅԱԿ	21.50
6	ԽՈՂԱՆՈՑ	10.00
7	ՊԱՏՇՈՒՄԲ	3.44
ԸՆԴՀԱՆՈՒՐ		66.40
Բնակարան 33		
1	Միջանցք	14.16
2	ՍԱՆՂԱԳՈՒՅՑ	2.00
3	ՍԱՆՂԱԳՈՒՅՑ	4.24
4	ՆՋԱՐԱՆ	15.90
5	ՆՋԱՐԱՆ	16.70
6	ԳՅՈՒՐԱՍԵՆՅԱԿ	17.90
7	ԽՈՂԱՆՈՑ	6.15
8	ՊԱՏՇՈՒՄԲ	3.76
ԸՆԴՀԱՆՈՒՐ		80.81
Բնակարան 34		
1	Միջանցք	20.00
2	ՍԱՆՂԱԳՈՒՅՑ	2.17
3	ՍԱՆՂԱԳՈՒՅՑ	4.08
4	ՆՋԱՐԱՆ	14.70
5	ԳՅՈՒՐԱՍԵՆՅԱԿ	20.20
6	ԽՈՂԱՆՈՑ	7.85
7	ՊԱՏՇՈՒՄԲ	3.50
ԸՆԴՀԱՆՈՒՐ		72.50
Բնակարան 35		
1	Միջանցք	20.00
2	ՍԱՆՂԱԳՈՒՅՑ	2.17
3	ՍԱՆՂԱԳՈՒՅՑ	4.08
4	ՆՋԱՐԱՆ	14.70
5	ԳՅՈՒՐԱՍԵՆՅԱԿ	20.20
6	ԽՈՂԱՆՈՑ	7.85
7	ՊԱՏՇՈՒՄԲ	3.50
ԸՆԴՀԱՆՈՒՐ		72.50
Բնակարան 36		
1	Միջանցք	5.62
2	ՍԱՆՂԱԳՈՒՅՑ	4.50
3	ՆՋԱՐԱՆ	16.06
4	ԳՅՈՒՐԱՍԵՆՅԱԿ	17.23
5	ԽՈՂԱՆՈՑ	6.95
6	ՊԱՏՇՈՒՄԲ	4.00
ԸՆԴՀԱՆՈՒՐ		53.97
ՀԱՐԿԻ ԲՆԱԿԱՐԱՆՆԵՐԻ ԸՆԴՀԱՆՈՒՐ ՍԱԿԵՐԵՍ		784.96
ԸՆԴՀԱՆՈՒՐ ՕԳՏԱԳՈՐԾՄԱՆ ՏԱՐԱԾՔԵՐ		
A	ԱՍՏԻՃԱՆԱՎԱՆՈՒՄ ԳԻ ՏԻՊԻ	13.25x2
B	ՊԱՏՇՈՒՄԲ	4.76x2
C	ՄԻՋԱՆՑՔ	6.90x2
D	ՄԻՋԱՆՑՔ	103.83
F	ՎԵՐԵՆԱԿԻ ՍԱՐԳ	10.77
ԸՆԴՀԱՆՈՒՐ		164.42
ՀԱՐԿԻ ՍԱԿԵՐԵՍԸ ՀԱՇՎԱԾ ՄՐՏԱՔԻՆ ՊԱՏԵՐՈՎ		1176.45

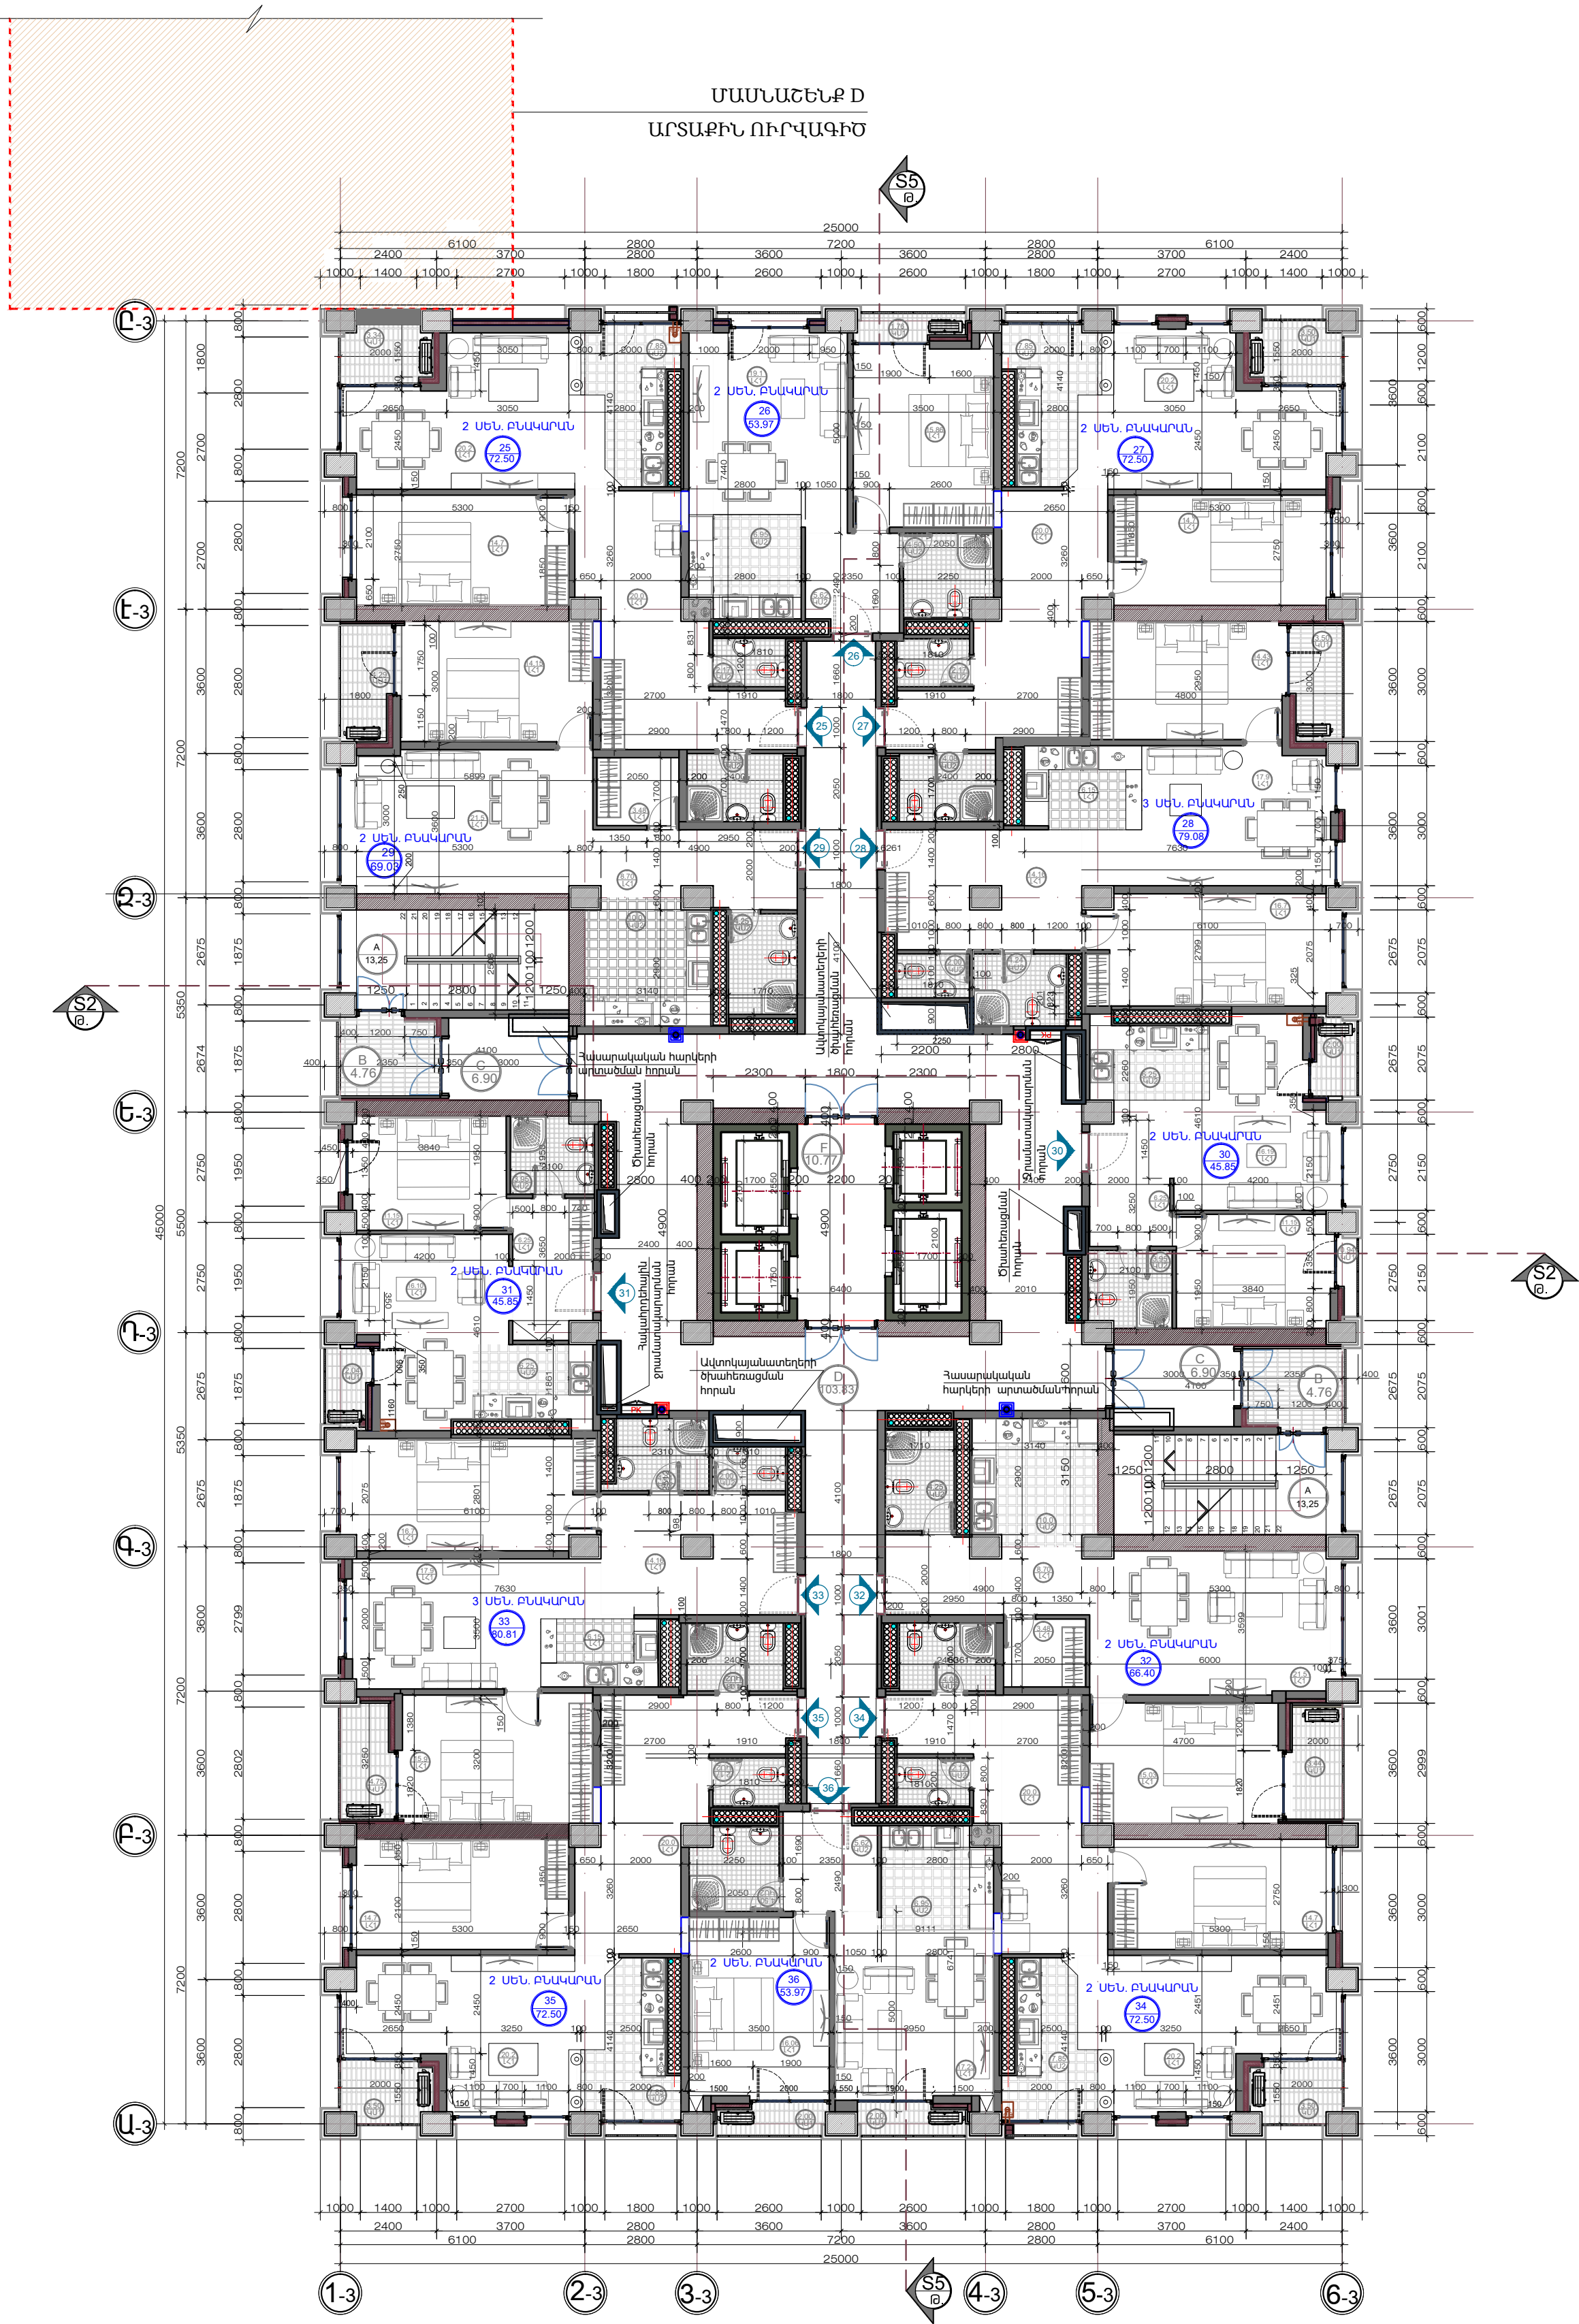

ՀԱՐԿԻ ՀԱՏԱԿԱԳԻԾ /ՆԻՇ.13.200/Մ: 1/125
ՄԱՍՆԱՇԵՆՔ A


Ա/Գ	ՍԵՆՅԱԿԻ ՍԵՎԱՆՈՒՄԸ	ՍԱԿԵՐԵՍ /ԲՄ/
Բնակարան 37		
1	Միջանցք	20.00
2	ՍԱՆՂԱԳՈՒՅՑ	2.17
3	ՍԱՆՂԱԳՈՒՅՑ	4.08
4	ՆՆՁԱՐՄԱՆ	14.70
5	ԳՅՈՒՐԱՍԵՆՅԱԿ	20.20
6	ԽՈՂԱՆՈՑ	7.85
7	ՊԱՏՇՈՒՄ	3.50
ԸՆԴՀԱՆՈՒՐ		72.50
Բնակարան 38		
1	Միջանցք	5.62
2	ՍԱՆՂԱԳՈՒՅՑ	4.50
3	ՍԱՆՂԱԳՈՒՅՑ	15.86
4	ՆՆՁԱՐՄԱՆ	19.10
5	ԳՅՈՒՐԱՍԵՆՅԱԿ	19.10
6	ԽՈՂԱՆՈՑ	6.95
7	ՊԱՏՇՈՒՄ	1.76
ԸՆԴՀԱՆՈՒՐ		53.97
Բնակարան 39		
1	Միջանցք	20.00
2	ՍԱՆՂԱԳՈՒՅՑ	2.17
3	ՍԱՆՂԱԳՈՒՅՑ	4.08
4	ՆՆՁԱՐՄԱՆ	14.70
5	ԳՅՈՒՐԱՍԵՆՅԱԿ	20.20
6	ԽՈՂԱՆՈՑ	7.85
7	ՊԱՏՇՈՒՄ	3.50
ԸՆԴՀԱՆՈՒՐ		72.50
Բնակարան 40		
1	Միջանցք	14.16
2	ՍԱՆՂԱԳՈՒՅՑ	2.00
3	ՍԱՆՂԱԳՈՒՅՑ	4.24
4	ՆՆՁԱՐՄԱՆ	14.43
5	ԳՅՈՒՐԱՍԵՆՅԱԿ	16.70
6	ԳՅՈՒՐԱՍԵՆՅԱԿ	17.90
7	ԽՈՂԱՆՈՑ	6.15
8	ՊԱՏՇՈՒՄ	3.50
ԸՆԴՀԱՆՈՒՐ		79.08
Բնակարան 41		
1	Միջանցք	8.70
2	ՍԱՆՂԱԳՈՒՅՑ	4.25
3	ԽՈՂԱՆՈՑ	3.48
4	ՆՆՁԱՐՄԱՆ	14.15
5	ԳՅՈՒՐԱՍԵՆՅԱԿ	21.50
6	ԽՈՂԱՆՈՑ	6.95
7	ՊԱՏՇՈՒՄ	10.00
ԸՆԴՀԱՆՈՒՐ		69.03
Բնակարան 42		
1	Միջանցք	6.25
2	ՍԱՆՂԱԳՈՒՅՑ	3.95
3	ՆՆՁԱՐՄԱՆ	11.15
4	ԳՅՈՒՐԱՍԵՆՅԱԿ	16.19
5	ԽՈՂԱՆՈՑ	6.25
6	ՊԱՏՇՈՒՄ	2.00
ԸՆԴՀԱՆՈՒՐ		45.85
Բնակարան 43		
1	Միջանցք	6.25
2	ՍԱՆՂԱԳՈՒՅՑ	3.95
3	ՆՆՁԱՐՄԱՆ	11.15
4	ԳՅՈՒՐԱՍԵՆՅԱԿ	16.10
5	ԽՈՂԱՆՈՑ	6.25
6	ՊԱՏՇՈՒՄ	2.04
ԸՆԴՀԱՆՈՒՐ		45.85
Բնակարան 44		
1	Միջանցք	8.70
2	ՍԱՆՂԱԳՈՒՅՑ	4.25
3	ԽՈՂԱՆՈՑ	3.48
4	ՆՆՁԱՐՄԱՆ	15.03
5	ԳՅՈՒՐԱՍԵՆՅԱԿ	21.50
6	ԽՈՂԱՆՈՑ	10.00
7	ՊԱՏՇՈՒՄ	3.44
ԸՆԴՀԱՆՈՒՐ		66.40
Բնակարան 45		
1	Միջանցք	14.16
2	ՍԱՆՂԱԳՈՒՅՑ	2.00
3	ՍԱՆՂԱԳՈՒՅՑ	4.24
4	ՆՆՁԱՐՄԱՆ	15.90
5	ԳՅՈՒՐԱՍԵՆՅԱԿ	16.70
6	ԳՅՈՒՐԱՍԵՆՅԱԿ	17.90
7	ԽՈՂԱՆՈՑ	6.15
8	ՊԱՏՇՈՒՄ	3.76
ԸՆԴՀԱՆՈՒՐ		80.81
Բնակարան 46		
1	Միջանցք	20.00
2	ՍԱՆՂԱԳՈՒՅՑ	2.17
3	ՍԱՆՂԱԳՈՒՅՑ	4.08
4	ՆՆՁԱՐՄԱՆ	14.70
5	ԳՅՈՒՐԱՍԵՆՅԱԿ	20.20
6	ԽՈՂԱՆՈՑ	7.85
7	ՊԱՏՇՈՒՄ	3.50
ԸՆԴՀԱՆՈՒՐ		72.50
Բնակարան 47		
1	Միջանցք	20.00
2	ՍԱՆՂԱԳՈՒՅՑ	2.17
3	ՍԱՆՂԱԳՈՒՅՑ	4.08
4	ՆՆՁԱՐՄԱՆ	14.70
5	ԳՅՈՒՐԱՍԵՆՅԱԿ	20.20
6	ԽՈՂԱՆՈՑ	7.85
7	ՊԱՏՇՈՒՄ	3.50
ԸՆԴՀԱՆՈՒՐ		72.50
Բնակարան 48		
1	Միջանցք	5.62
2	ՍԱՆՂԱԳՈՒՅՑ	4.50
3	ՍԱՆՂԱԳՈՒՅՑ	16.06
4	ՆՆՁԱՐՄԱՆ	17.23
5	ԳՅՈՒՐԱՍԵՆՅԱԿ	6.95
6	ՊԱՏՇՈՒՄ	4.00
ԸՆԴՀԱՆՈՒՐ		53.97
ԳՐԱԿԻ ԲՆԱԿԱՐԱՆՆԵՐԻ ԸՆԴՀԱՆՈՒՐ ՍԱԿԵՐԵՍ		784.96
ԸՆԴՀԱՆՈՒՐ ՕԳՏԱԳՈՐԾՄԱՆ ՏԱՐԱԾՔԵՐ		
A	ԱՍՏԻՃԱՆԱԿԱՆՈՒԿ ԳԻ ՏԻՊԻ	13.25x2
B	ՊԱՏՇՈՒՄ	4.76x2
C	ՄԻՋԱՆՑՔ	6.90x2
D	ՄԻՋԱՆՑՔ	103.83
F	ՎԵՐԵՆԱԿԻ ՍԱՐԳ	10.77
ԸՆԴՀԱՆՈՒՐ		164.42
ԳՐԱԿԻ ՍԱԿԵՐԵՍԸ ԳՆՈՒՄԱՆ ՊԱՏՇՈՒՄ		1176.45

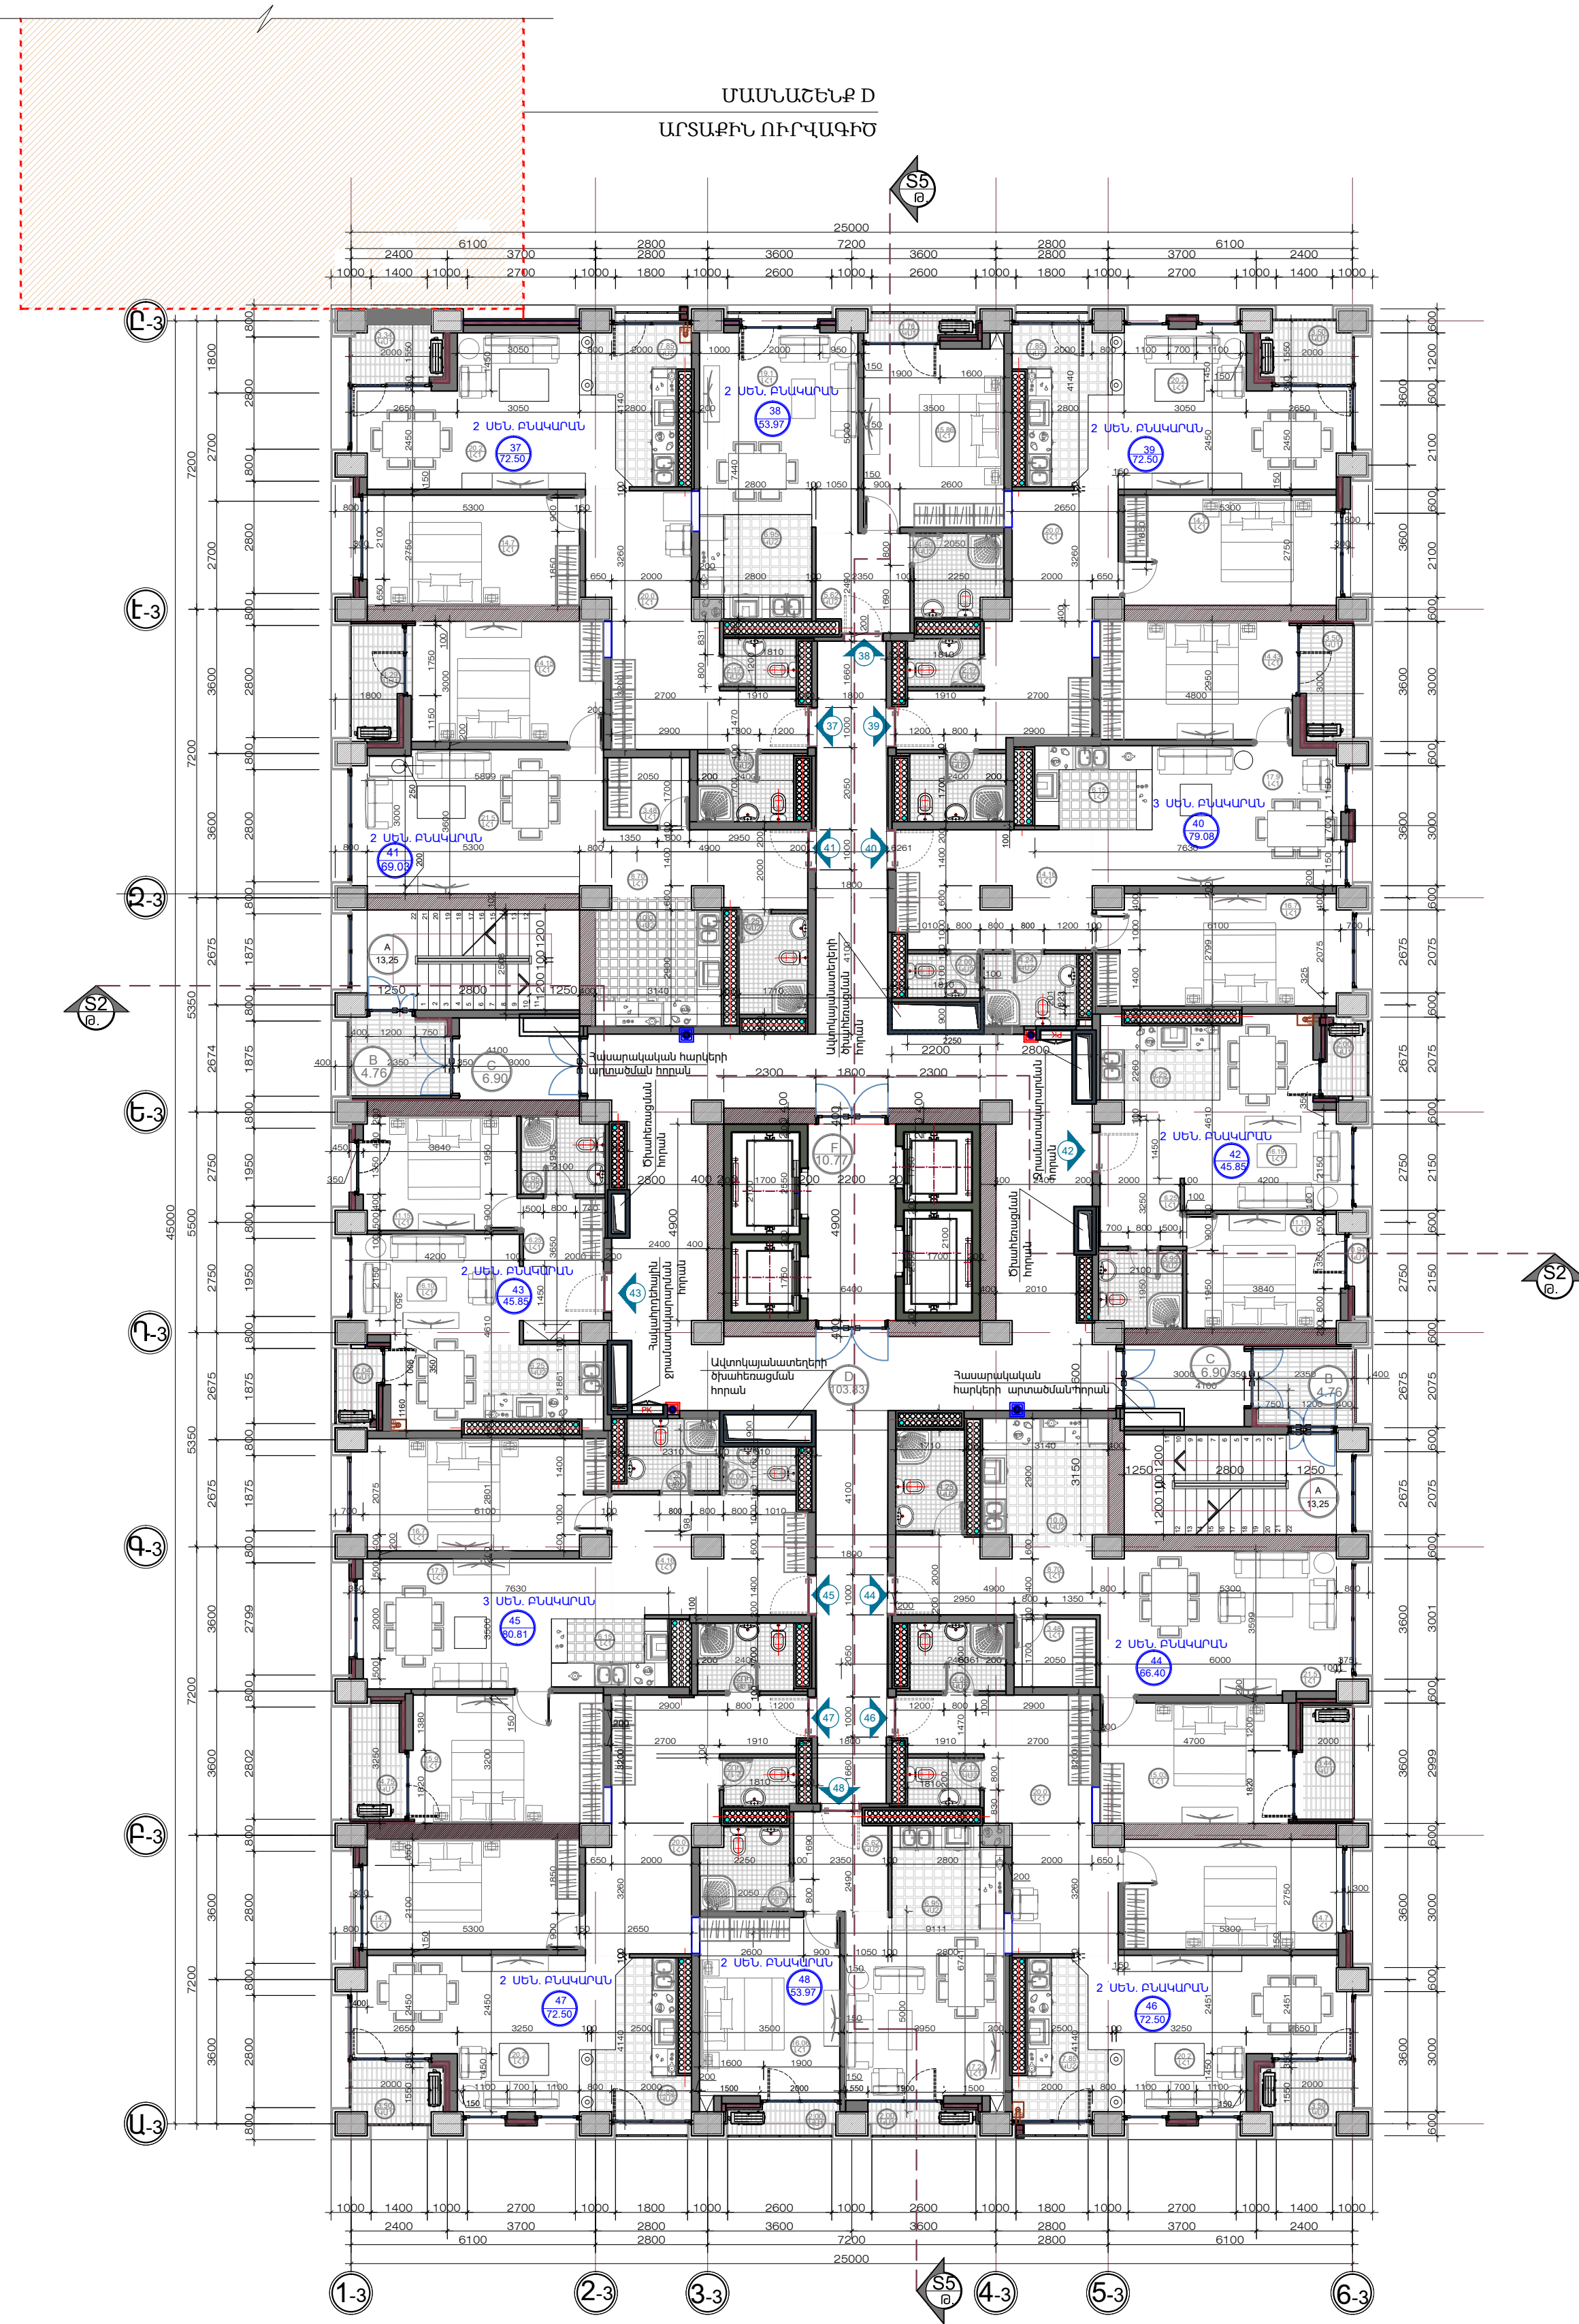

ՄԱՍՆԱՇԵՆՔ D
ԱՐՏԱՔԻՆ ՈՒՐՎԱԳԻԾ


ՀԱՐԿԻ ՀԱՏԱԿԱԳԻԾ /ՆԻՇ. 16.500/Ս: 1/125
ՄԱՍՆԱՇԵՆՔ A

ԱԳ	ՍԵՆՁԱԿԻ ՍԵՎԱՆՈՒՄԸ	ՄԱԿԵՐԵՍ /ԲՄ/
ԲՆԱԿԱՐԱՆ 49		
1	ՄԻՋԱՆՑՔ	20.00
2	ՍԱՆՂԱՆԳՈՒՅՑ	2.17
3	ՍԱՆՂԱՆԳՈՒՅՑ	4.08
4	ՆՆՁԱՐԱՆ	14.70
5	ԳՅՈՒՐԱՍԵՆՅԱԿ	20.20
6	ԽՈՂԱՆՈՑ	7.85
7	ՊԱՏՇՈՒՄԲ	3.50
ԸՆԴՀԱՆՈՒՐ		72.50
ԲՆԱԿԱՐԱՆ 50		
1	ՄԻՋԱՆՑՔ	5.62
2	ՍԱՆՂԱՆԳՈՒՅՑ	4.50
3	ՍԱՆՂԱՆԳՈՒՅՑ	15.86
4	ԳՅՈՒՐԱՍԵՆՅԱԿ	19.10
5	ԽՈՂԱՆՈՑ	6.95
6	ՊԱՏՇՈՒՄԲ	1.76
ԸՆԴՀԱՆՈՒՐ		53.97
ԲՆԱԿԱՐԱՆ 51		
1	ՄԻՋԱՆՑՔ	20.00
2	ՍԱՆՂԱՆԳՈՒՅՑ	2.17
3	ՍԱՆՂԱՆԳՈՒՅՑ	4.08
4	ՆՆՁԱՐԱՆ	14.70
5	ԳՅՈՒՐԱՍԵՆՅԱԿ	20.20
6	ԽՈՂԱՆՈՑ	7.85
7	ՊԱՏՇՈՒՄԲ	3.50
ԸՆԴՀԱՆՈՒՐ		72.50
ԲՆԱԿԱՐԱՆ 52		
1	ՄԻՋԱՆՑՔ	14.16
2	ՍԱՆՂԱՆԳՈՒՅՑ	2.00
3	ՍԱՆՂԱՆԳՈՒՅՑ	4.24
4	ՆՆՁԱՐԱՆ	14.43
5	ՆՆՁԱՐԱՆ	16.70
6	ԳՅՈՒՐԱՍԵՆՅԱԿ	17.90
7	ԽՈՂԱՆՈՑ	6.15
8	ՊԱՏՇՈՒՄԲ	3.50
ԸՆԴՀԱՆՈՒՐ		79.08
ԲՆԱԿԱՐԱՆ 53		
1	ՄԻՋԱՆՑՔ	8.70
2	ՍԱՆՂԱՆԳՈՒՅՑ	4.25
3	ԽՈՂԱՆՈՑ	3.48
4	ՆՆՁԱՐԱՆ	14.15
5	ԳՅՈՒՐԱՍԵՆՅԱԿ	21.50
6	ԽՈՂԱՆՈՑ	6.95
7	ՊԱՏՇՈՒՄԲ	10.00
ԸՆԴՀԱՆՈՒՐ		69.03
ԲՆԱԿԱՐԱՆ 54		
1	ՄԻՋԱՆՑՔ	6.25
2	ՍԱՆՂԱՆԳՈՒՅՑ	3.95
3	ՆՆՁԱՐԱՆ	11.15
4	ԳՅՈՒՐԱՍԵՆՅԱԿ	16.19
5	ԽՈՂԱՆՈՑ	6.25
6	ՊԱՏՇՈՒՄԲ	2.00
ԸՆԴՀԱՆՈՒՐ		45.85
ԲՆԱԿԱՐԱՆ 55		
1	ՄԻՋԱՆՑՔ	6.25
2	ՍԱՆՂԱՆԳՈՒՅՑ	3.95
3	ՆՆՁԱՐԱՆ	11.15
4	ԳՅՈՒՐԱՍԵՆՅԱԿ	16.10
5	ԽՈՂԱՆՈՑ	6.25
6	ՊԱՏՇՈՒՄԲ	2.04
ԸՆԴՀԱՆՈՒՐ		45.85
ԲՆԱԿԱՐԱՆ 56		
1	ՄԻՋԱՆՑՔ	8.70
2	ՍԱՆՂԱՆԳՈՒՅՑ	4.25
3	ԽՈՂԱՆՈՑ	3.48
4	ՆՆՁԱՐԱՆ	15.03
5	ԳՅՈՒՐԱՍԵՆՅԱԿ	21.50
6	ԽՈՂԱՆՈՑ	10.00
7	ՊԱՏՇՈՒՄԲ	3.44
ԸՆԴՀԱՆՈՒՐ		66.40
ԲՆԱԿԱՐԱՆ 57		
1	ՄԻՋԱՆՑՔ	14.16
2	ՍԱՆՂԱՆԳՈՒՅՑ	2.00
3	ՍԱՆՂԱՆԳՈՒՅՑ	4.24
4	ՆՆՁԱՐԱՆ	15.90
5	ՆՆՁԱՐԱՆ	16.70
6	ԳՅՈՒՐԱՍԵՆՅԱԿ	17.90
7	ԽՈՂԱՆՈՑ	6.15
8	ՊԱՏՇՈՒՄԲ	3.76
ԸՆԴՀԱՆՈՒՐ		80.81
ԲՆԱԿԱՐԱՆ 58		
1	ՄԻՋԱՆՑՔ	20.00
2	ՍԱՆՂԱՆԳՈՒՅՑ	2.17
3	ՍԱՆՂԱՆԳՈՒՅՑ	4.08
4	ՆՆՁԱՐԱՆ	14.70
5	ԳՅՈՒՐԱՍԵՆՅԱԿ	20.20
6	ԽՈՂԱՆՈՑ	7.85
7	ՊԱՏՇՈՒՄԲ	3.50
ԸՆԴՀԱՆՈՒՐ		72.50
ԲՆԱԿԱՐԱՆ 59		
1	ՄԻՋԱՆՑՔ	20.00
2	ՍԱՆՂԱՆԳՈՒՅՑ	2.17
3	ՍԱՆՂԱՆԳՈՒՅՑ	4.08
4	ՆՆՁԱՐԱՆ	14.70
5	ԳՅՈՒՐԱՍԵՆՅԱԿ	20.20
6	ԽՈՂԱՆՈՑ	7.85
7	ՊԱՏՇՈՒՄԲ	3.50
ԸՆԴՀԱՆՈՒՐ		72.50
ԲՆԱԿԱՐԱՆ 60		
1	ՄԻՋԱՆՑՔ	5.62
2	ՍԱՆՂԱՆԳՈՒՅՑ	4.50
3	ՍԱՆՂԱՆԳՈՒՅՑ	16.06
4	ԳՅՈՒՐԱՍԵՆՅԱԿ	17.23
5	ԽՈՂԱՆՈՑ	6.95
6	ՊԱՏՇՈՒՄԲ	4.00
ԸՆԴՀԱՆՈՒՐ		53.97
ԳՐԱԿԻ ԲՆԱԿԱՐԱՆՆԵՐԻ ԸՆԴՀԱՆՈՒՐ ՄԱԿԵՐԵՍԸ		784.96
ԸՆԴՀԱՆՈՒՐ ՕԳՏԱԳՈՐԾՄԱՆ ՏԱՐԱԾՔՆԵՐ		
A	ԱՍՏԻՃԱՆԱՎԱՆԱԿ Գ1 ՏԻՊԻ	13.25x2
B	ՊԱՏՇՈՒՄԲ	4.76x2
C	ՄԻՋԱՆՑՔ	6.90x2
D	ՄԻՋԱՆՑՔ	103.83
F	ՎԵՐԵՆԱԿԻ ՍԱՐԳ	10.77
ԸՆԴՀԱՆՈՒՐ		164.42
ԳՐԱԿԻ ՄԱԿԵՐԵՍԸ ԳՆՇՎԱԾՈՒՄՆԵՐԻ ՊԱՏՇՈՒՄԲ		1176.45

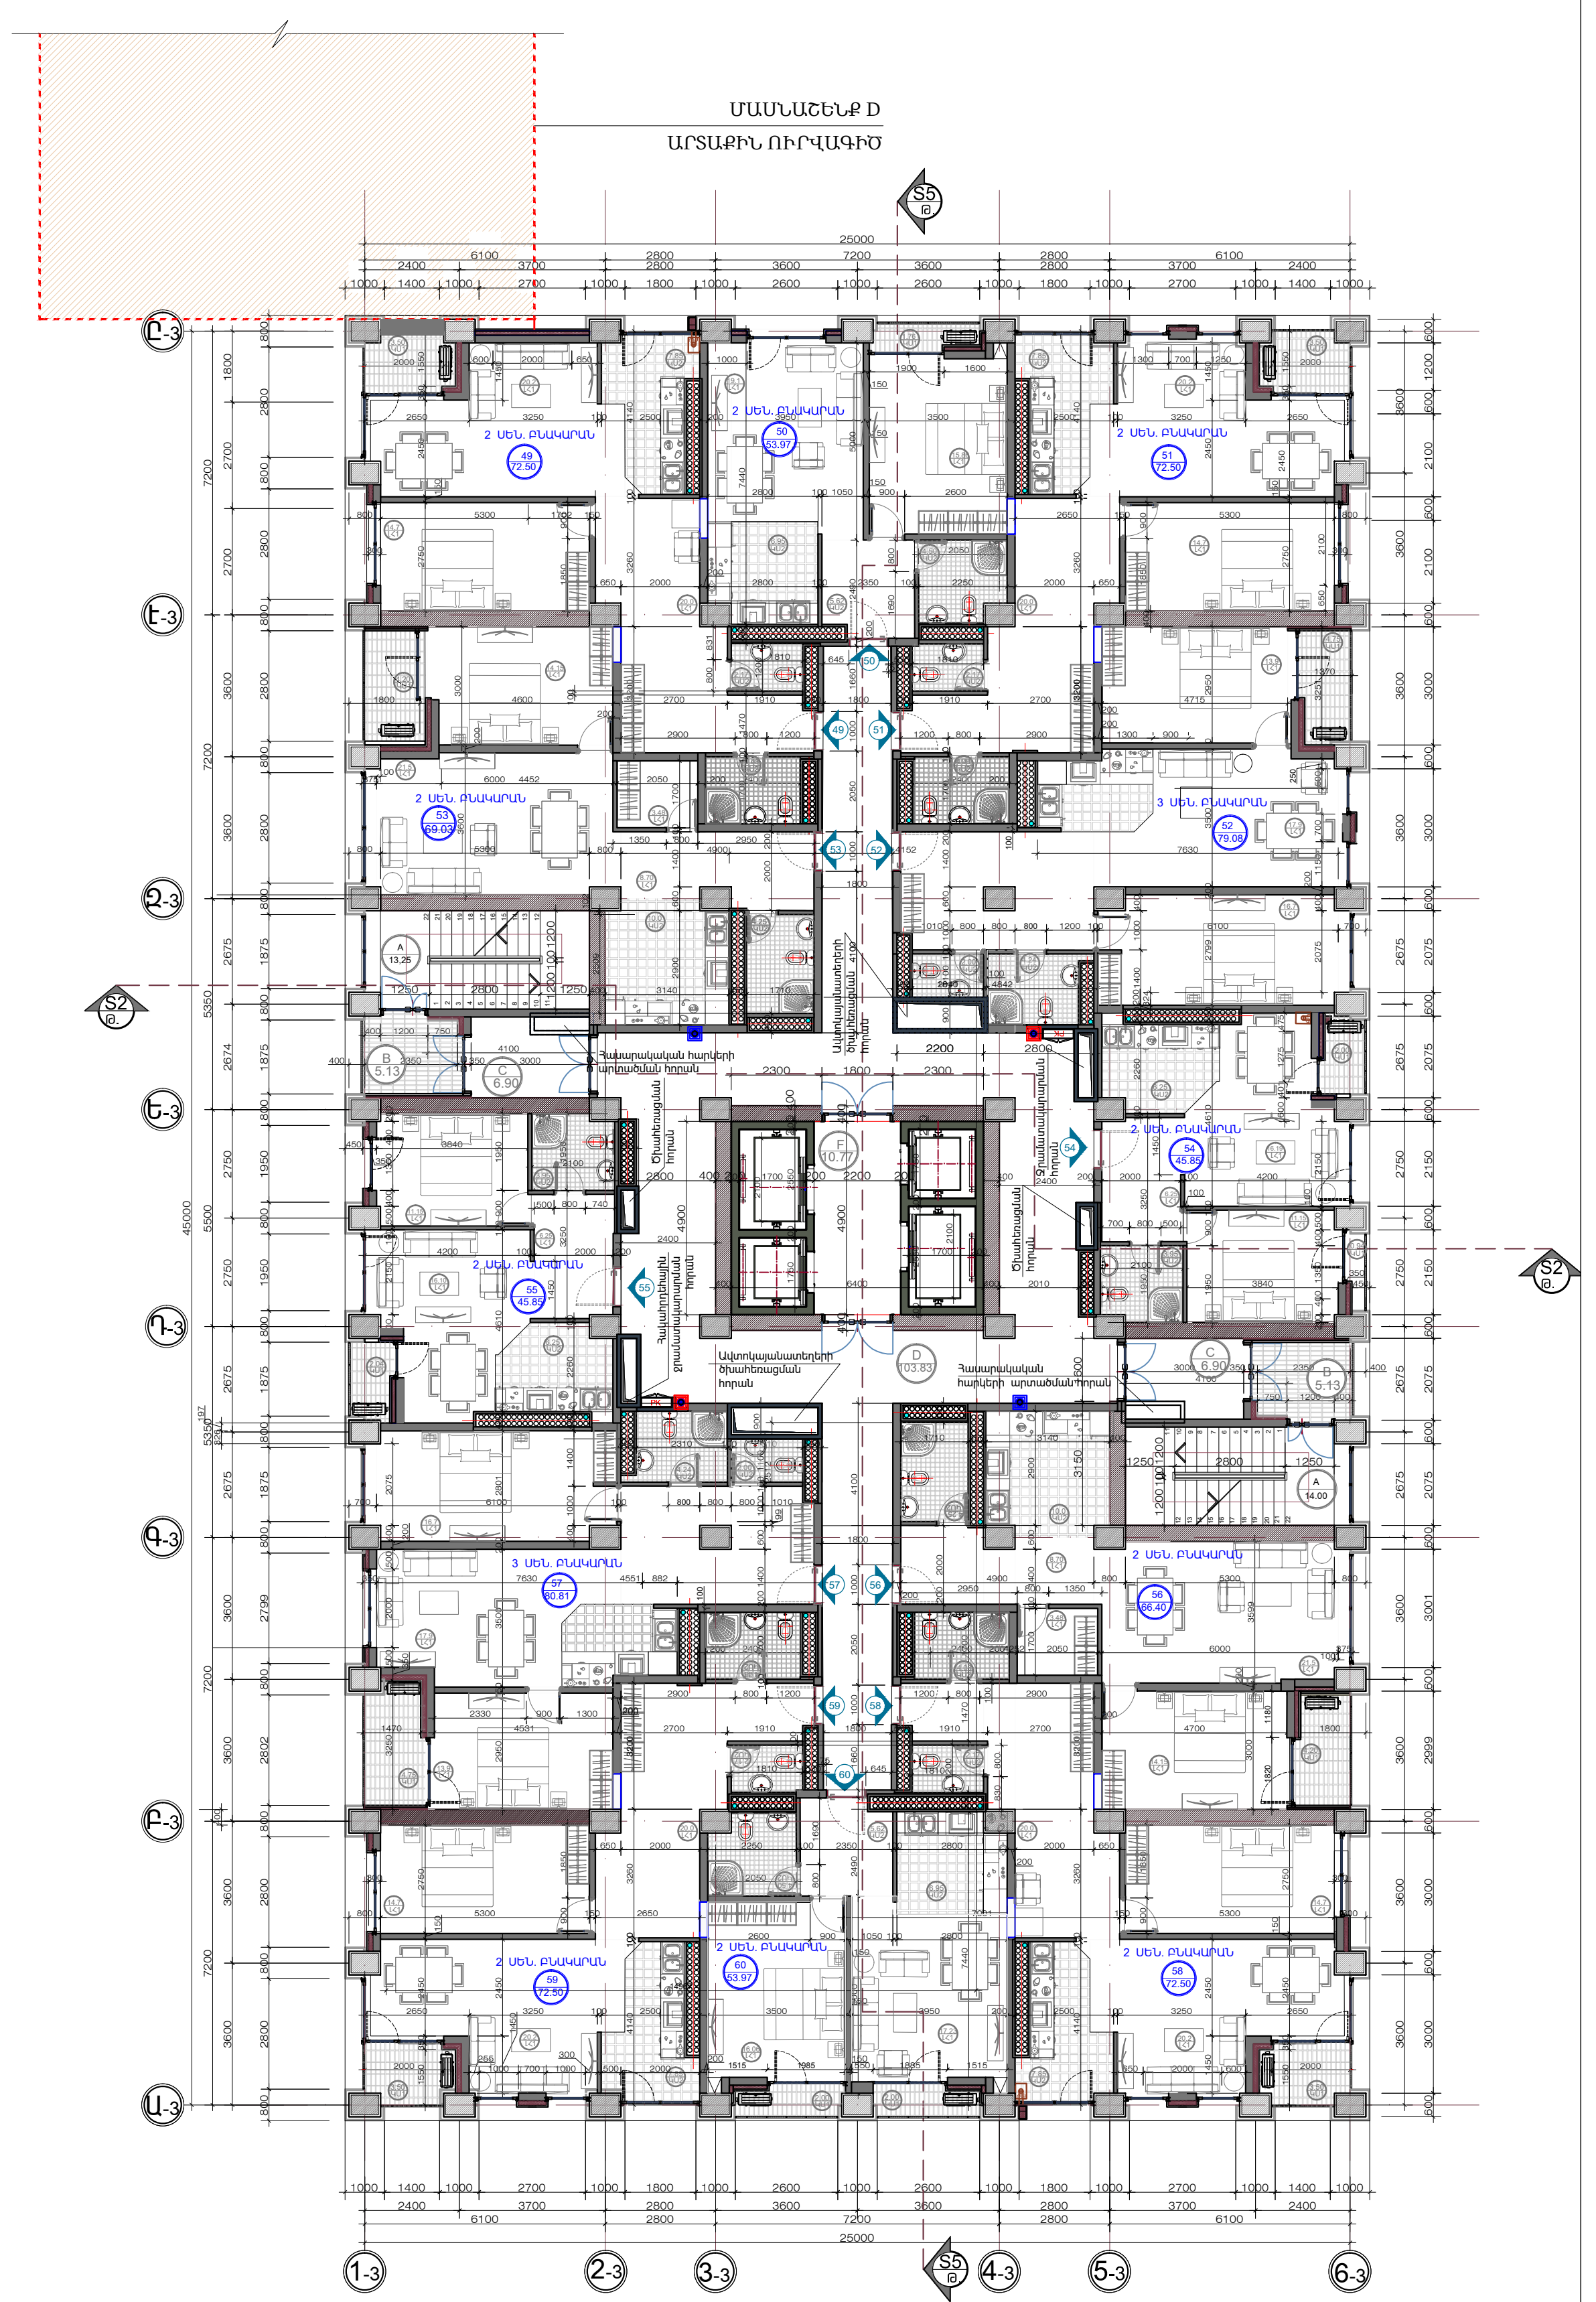


ՀԱՐԿԻ ՀԱՏԱԿԱԳԻԾ ԼԻՇ. 19.800/Մ: 1/125
ՄԱՍՆԱՇՇԵԼՔ A

Ա/Բ	ՍԵՆՁԱԿԻ ՍԵՎԱՆՈՒՄԸ	ՄԱԿԵՐԵՍ /ԲՄ/
Բնակարան 61		
1	Միջանցք	20.20
2	ՍԱՆՂԱՆԳՈՒՅՑ	2.23
3	ՍԱՆՂԱՆԳՈՒՅՑ	4.08
4	ՆՆՁԱՐԱՆ	15.80
5	ԳՅՈՒՐԱՍԵՆՅԱԿ	20.30
6	ԽՈՂԱՆՈՑ	8.00
7	ՊԱՏՇՈՒՄԲ	3.50
ԸՆԴՀԱՆՈՒՐ		74.11
Բնակարան 62		
1	Միջանցք	5.60
2	ՍԱՆՂԱՆԳՈՒՅՑ	4.39
3	ՍԱՆՂԱՆԳՈՒՅՑ	15.37
4	ԳՅՈՒՐԱՍԵՆՅԱԿ	18.70
5	ԽՈՂԱՆՈՑ	6.95
6	ՊԱՏՇՈՒՄԲ	1.85
ԸՆԴՀԱՆՈՒՐ		52.97
Բնակարան 63		
1	Միջանցք	20.20
2	ՍԱՆՂԱՆԳՈՒՅՑ	2.23
3	ՍԱՆՂԱՆԳՈՒՅՑ	4.08
4	ՆՆՁԱՐԱՆ	15.80
5	ԳՅՈՒՐԱՍԵՆՅԱԿ	20.30
6	ԽՈՂԱՆՈՑ	8.00
7	ՊԱՏՇՈՒՄԲ	3.50
ԸՆԴՀԱՆՈՒՐ		74.11
Բնակարան 64		
1	Միջանցք	14.50
2	ՍԱՆՂԱՆԳՈՒՅՑ	2.00
3	ՍԱՆՂԱՆԳՈՒՅՑ	4.24
4	ՆՆՁԱՐԱՆ	13.85
5	ՆՆՁԱՐԱՆ	16.50
6	ԳՅՈՒՐԱՍԵՆՅԱԿ	18.70
7	ԽՈՂԱՆՈՑ	5.00
8	ՊԱՏՇՈՒՄԲ	3.91
ԸՆԴՀԱՆՈՒՐ		78.08
Բնակարան 65		
1	Միջանցք	8.95
2	ՍԱՆՂԱՆԳՈՒՅՑ	4.25
3	ԽՈՂԱՆՈՑ	3.65
4	ՆՆՁԱՐԱՆ	13.85
5	ԳՅՈՒՐԱՍԵՆՅԱԿ	21.80
6	ԽՈՂԱՆՈՑ	6.95
7	ՊԱՏՇՈՒՄԲ	10.00
ԸՆԴՀԱՆՈՒՐ		70.45
Բնակարան 66		
1	Միջանցք	5.20
2	ՍԱՆՂԱՆԳՈՒՅՑ	3.95
3	ՆՆՁԱՐԱՆ	11.80
4	ԳՅՈՒՐԱՍԵՆՅԱԿ	17.08
5	ԽՈՂԱՆՈՑ	7.45
6	ՊԱՏՇՈՒՄԲ	2.00
ԸՆԴՀԱՆՈՒՐ		47.60
Բնակարան 67		
1	Միջանցք	5.20
2	ՍԱՆՂԱՆԳՈՒՅՑ	3.95
3	ՆՆՁԱՐԱՆ	12.12
4	ԳՅՈՒՐԱՍԵՆՅԱԿ	16.87
5	ԽՈՂԱՆՈՑ	7.45
6	ՊԱՏՇՈՒՄԲ	2.04
ԸՆԴՀԱՆՈՒՐ		47.72
Բնակարան 68		
1	Միջանցք	8.70
2	ՍԱՆՂԱՆԳՈՒՅՑ	4.25
3	ԽՈՂԱՆՈՑ	3.48
4	ՆՆՁԱՐԱՆ	15.03
5	ԳՅՈՒՐԱՍԵՆՅԱԿ	21.50
6	ԽՈՂԱՆՈՑ	10.00
7	ՊԱՏՇՈՒՄԲ	3.44
ԸՆԴՀԱՆՈՒՐ		66.46
Բնակարան 69		
1	Միջանցք	14.50
2	ՍԱՆՂԱՆԳՈՒՅՑ	2.00
3	ՍԱՆՂԱՆԳՈՒՅՑ	4.24
4	ՆՆՁԱՐԱՆ	13.85
5	ՆՆՁԱՐԱՆ	16.00
6	ԳՅՈՒՐԱՍԵՆՅԱԿ	18.25
7	ԽՈՂԱՆՈՑ	5.70
8	ՊԱՏՇՈՒՄԲ	4.55
ԸՆԴՀԱՆՈՒՐ		79.05
Բնակարան 70		
1	Միջանցք	20.20
2	ՍԱՆՂԱՆԳՈՒՅՑ	2.23
3	ՍԱՆՂԱՆԳՈՒՅՑ	4.08
4	ՆՆՁԱՐԱՆ	15.80
5	ԳՅՈՒՐԱՍԵՆՅԱԿ	20.30
6	ԽՈՂԱՆՈՑ	8.00
7	ՊԱՏՇՈՒՄԲ	3.50
ԸՆԴՀԱՆՈՒՐ		74.11
Բնակարան 71		
1	Միջանցք	20.20
2	ՍԱՆՂԱՆԳՈՒՅՑ	2.23
3	ՍԱՆՂԱՆԳՈՒՅՑ	4.08
4	ՆՆՁԱՐԱՆ	15.80
5	ԳՅՈՒՐԱՍԵՆՅԱԿ	20.30
6	ԽՈՂԱՆՈՑ	8.00
7	ՊԱՏՇՈՒՄԲ	3.50
ԸՆԴՀԱՆՈՒՐ		74.11
Բնակարան 72		
1	Միջանցք	5.60
2	ՍԱՆՂԱՆԳՈՒՅՑ	4.39
3	ՍԱՆՂԱՆԳՈՒՅՑ	15.40
4	ԳՅՈՒՐԱՍԵՆՅԱԿ	16.67
5	ԽՈՂԱՆՈՑ	6.95
6	ՊԱՏՇՈՒՄԲ	4.32
ԸՆԴՀԱՆՈՒՐ		52.97
ԳՐԱԿԻ ԲՆԱԿԱՐԱՆՆԵՐԻ ԸՆԴՀԱՆՈՒՐ ՄԱԿԵՐԵՍԸ		791.74
ԸՆԴՀԱՆՈՒՐ ՕԳՏԱԳՈՐԾՄԱՆ ՏԱՐԱԾՔԵՐ		
A	ԱՍՏԻՃԱՆՎԱՆԱԿԱԿ Գ1 ՏԻՊԻ	14.00x2
B	ՊԱՏՇՈՒՄԲ	5.13x2
C	ՄԻՋԱՆՑՔ	6.50x2
D	ՄԻՋԱՆՑՔ	103.83
F	ՎԵՐԵՆԱԿԻ ՍԱՐԳ	10.77
ԸՆԴՀԱՆՈՒՐ		165.86
ԳՐԱԿԻ ՄԱԿԵՐԵՍԸ ԳՆՇՎԱԾՈՒՄ ԱՐՏԱՔԻՆ ՊԱՏԵՐԻՎ		1176.45

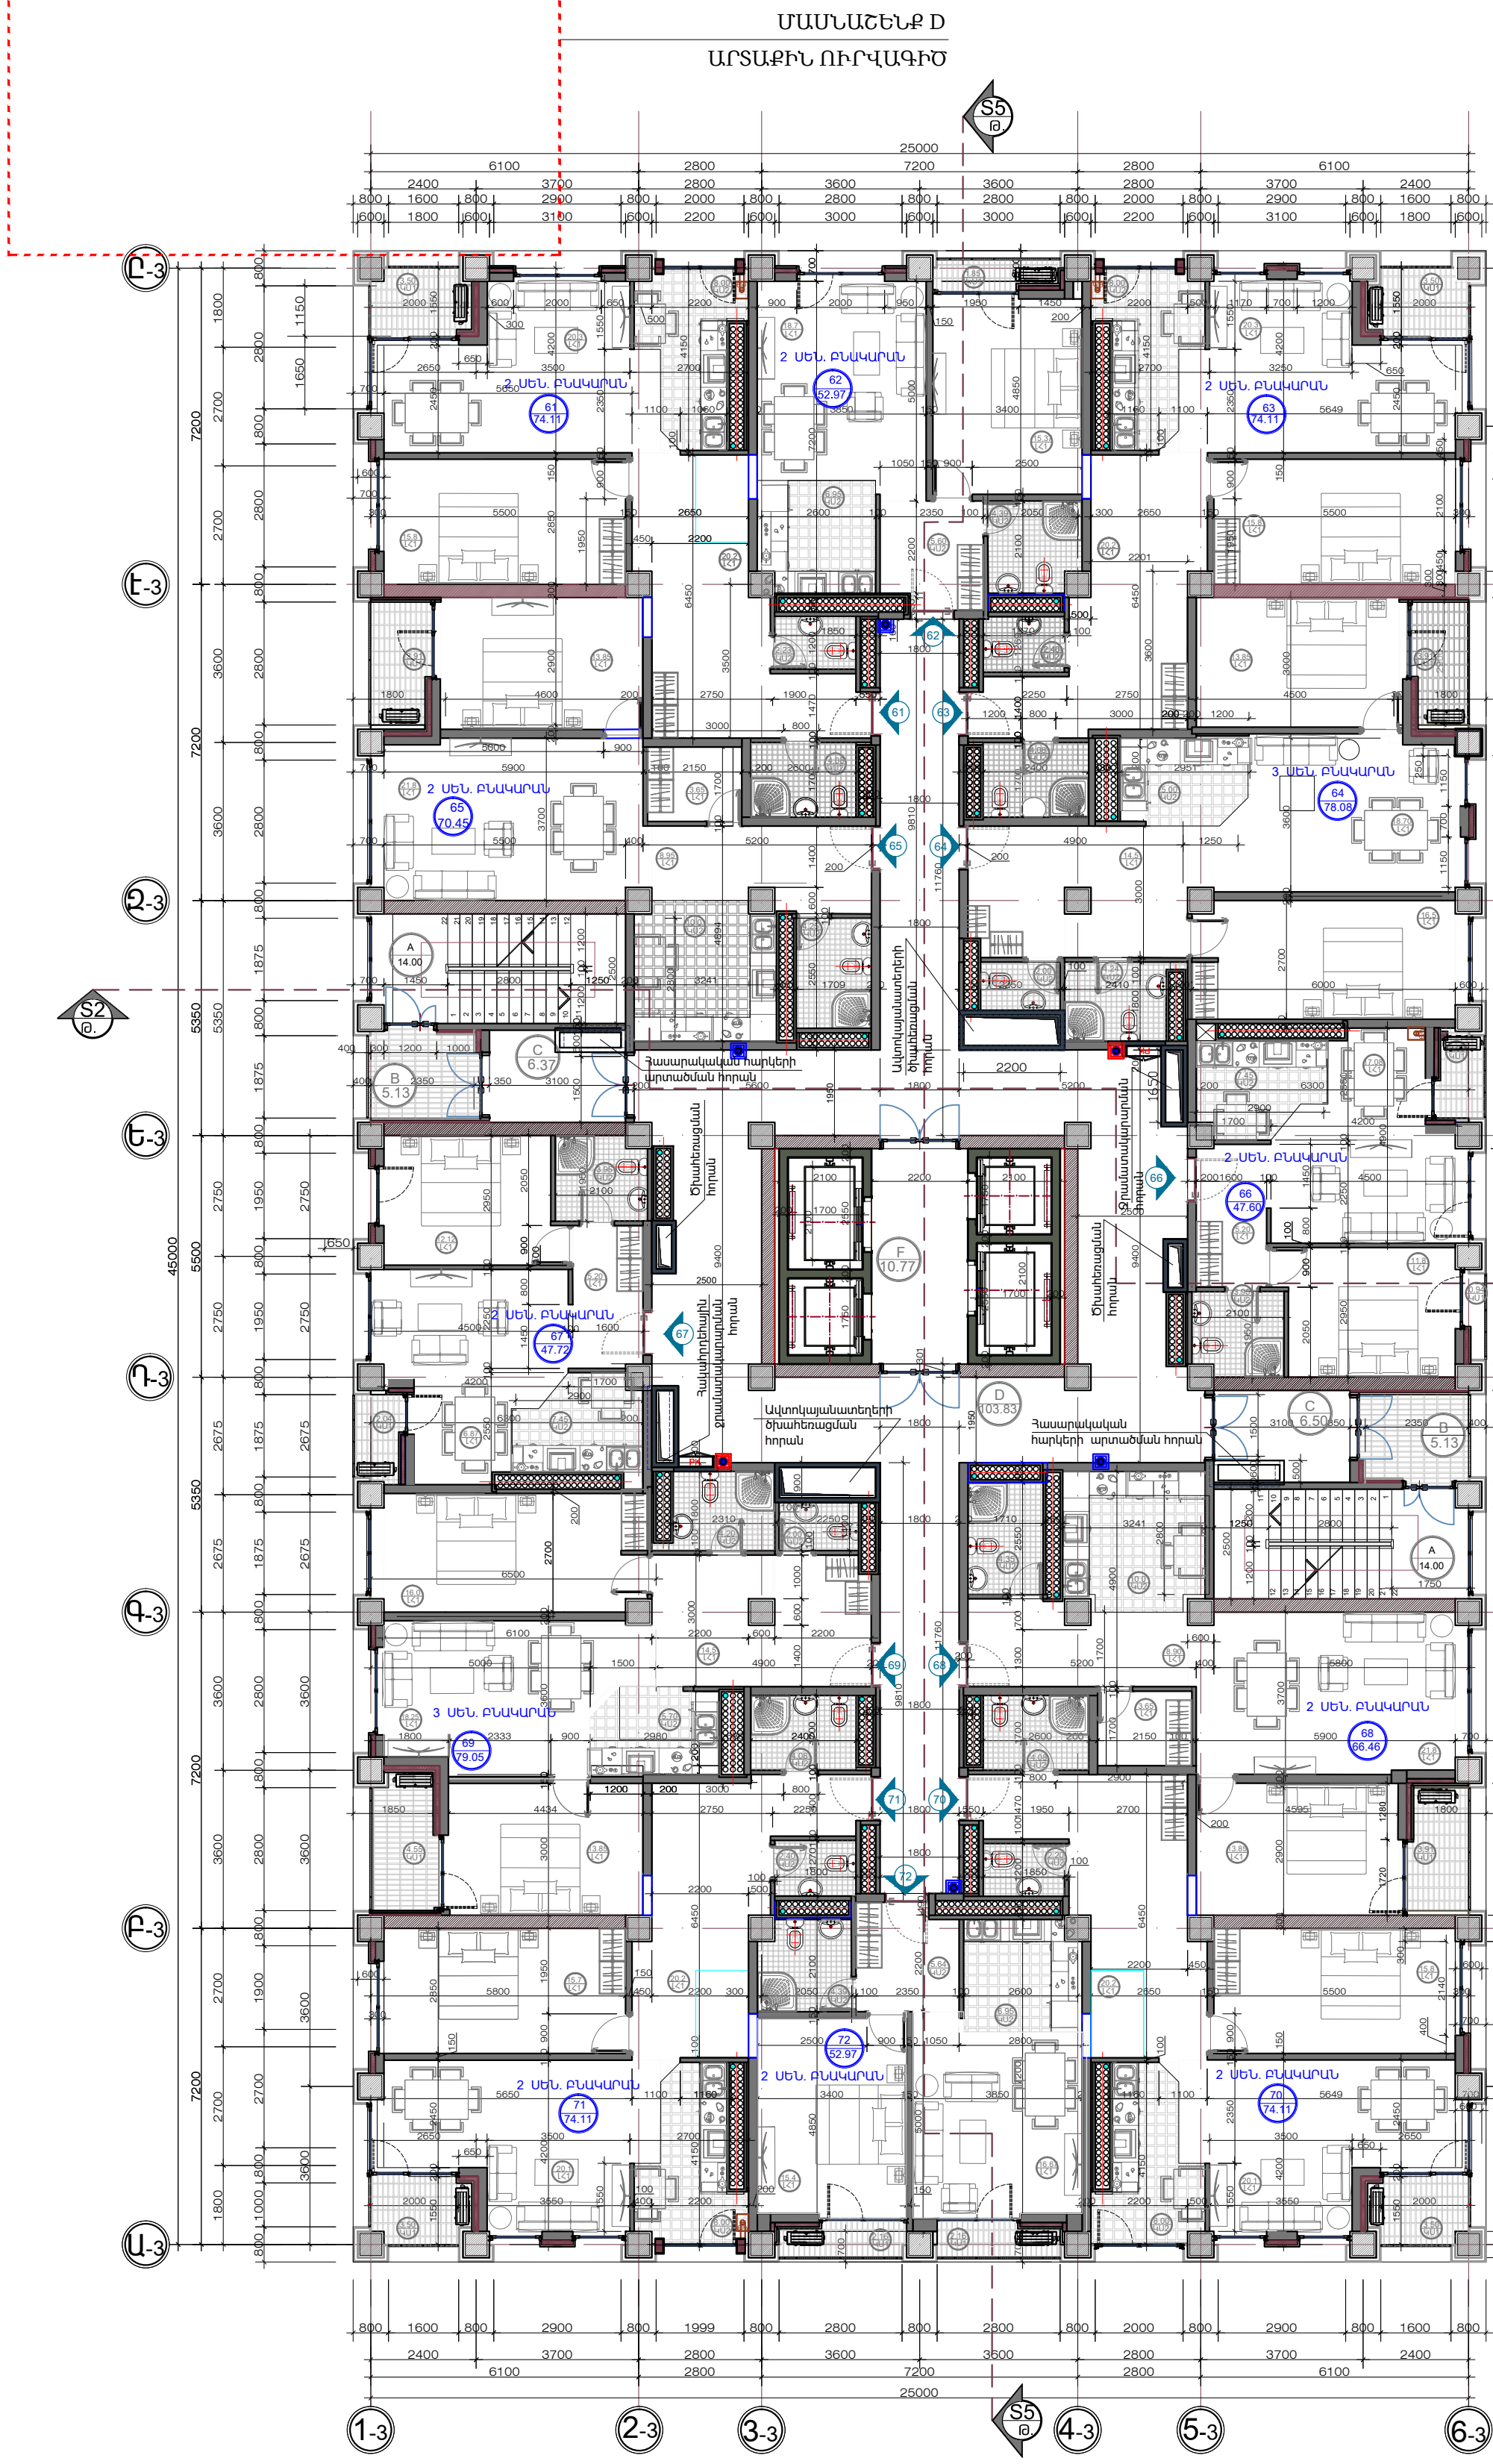


ՀԱՐԿԻ ՀԱՏԱԿԱԳԻԾ /ՆԻՇ. 23.100/ Մ: 1/125
ՄԱՍՆԱՇԵՆՔ A

Ա/Բ	ՍԵՆՁԱԿԻ ՍԵՎԱՆՈՒՄԸ	ՄԱԿԵՐԵՍ /ԲՄ/
ԲՆԱԿԱՐԱՆ 73		
1	ՄԻՋԱՆՑՔ	20.20
2	ՍԱՆՂԱՆԳՈՒՅՑ	2.23
3	ՍԱՆՂԱՆԳՈՒՅՑ	4.08
4	ՆՆՁԱՐԱՆ	15.80
5	ԳՅՈՒՐԱՍԵՆՅԱԿ	20.30
6	ԽՈՂԱՆՈՑ	8.00
7	ՊԱՏՇՈՒՄԲ	3.50
ԸՆԴՀԱՆՈՒՐ		74.11
ԲՆԱԿԱՐԱՆ 74		
1	ՄԻՋԱՆՑՔ	5.60
2	ՍԱՆՂԱՆԳՈՒՅՑ	4.39
3	ՍԱՆՂԱՆԳՈՒՅՑ	15.37
4	ԳՅՈՒՐԱՍԵՆՅԱԿ	18.70
5	ԽՈՂԱՆՈՑ	6.95
6	ՊԱՏՇՈՒՄԲ	1.85
ԸՆԴՀԱՆՈՒՐ		52.97
ԲՆԱԿԱՐԱՆ 75		
1	ՄԻՋԱՆՑՔ	20.20
2	ՍԱՆՂԱՆԳՈՒՅՑ	2.23
3	ՍԱՆՂԱՆԳՈՒՅՑ	4.08
4	ՆՆՁԱՐԱՆ	15.80
5	ԳՅՈՒՐԱՍԵՆՅԱԿ	20.30
6	ԽՈՂԱՆՈՑ	8.00
7	ՊԱՏՇՈՒՄԲ	3.50
ԸՆԴՀԱՆՈՒՐ		74.11
ԲՆԱԿԱՐԱՆ 76		
1	ՄԻՋԱՆՑՔ	14.50
2	ՍԱՆՂԱՆԳՈՒՅՑ	2.00
3	ՍԱՆՂԱՆԳՈՒՅՑ	4.24
4	ՆՆՁԱՐԱՆ	13.85
5	ՆՆՁԱՐԱՆ	16.50
6	ԳՅՈՒՐԱՍԵՆՅԱԿ	18.70
7	ԽՈՂԱՆՈՑ	5.00
8	ՊԱՏՇՈՒՄԲ	3.91
ԸՆԴՀԱՆՈՒՐ		78.08
ԲՆԱԿԱՐԱՆ 77		
1	ՄԻՋԱՆՑՔ	8.95
2	ՍԱՆՂԱՆԳՈՒՅՑ	4.25
3	ԽՈՂԱՆՈՑ	3.65
4	ՆՆՁԱՐԱՆ	13.85
5	ԳՅՈՒՐԱՍԵՆՅԱԿ	21.80
6	ԽՈՂԱՆՈՑ	6.95
7	ՊԱՏՇՈՒՄԲ	10.00
ԸՆԴՀԱՆՈՒՐ		70.45
ԲՆԱԿԱՐԱՆ 78		
1	ՄԻՋԱՆՑՔ	5.20
2	ՍԱՆՂԱՆԳՈՒՅՑ	3.95
3	ՍԱՆՂԱՆԳՈՒՅՑ	11.80
4	ԳՅՈՒՐԱՍԵՆՅԱԿ	17.08
5	ԽՈՂԱՆՈՑ	7.45
6	ՊԱՏՇՈՒՄԲ	2.00
ԸՆԴՀԱՆՈՒՐ		47.60
ԲՆԱԿԱՐԱՆ 79		
1	ՄԻՋԱՆՑՔ	5.20
2	ՍԱՆՂԱՆԳՈՒՅՑ	3.95
3	ՍԱՆՂԱՆԳՈՒՅՑ	12.12
4	ԳՅՈՒՐԱՍԵՆՅԱԿ	16.87
5	ԽՈՂԱՆՈՑ	7.45
6	ՊԱՏՇՈՒՄԲ	2.04
ԸՆԴՀԱՆՈՒՐ		47.72
ԲՆԱԿԱՐԱՆ 80		
1	ՄԻՋԱՆՑՔ	8.70
2	ՍԱՆՂԱՆԳՈՒՅՑ	4.25
3	ԽՈՂԱՆՈՑ	3.48
4	ՆՆՁԱՐԱՆ	15.03
5	ԳՅՈՒՐԱՍԵՆՅԱԿ	21.50
6	ԽՈՂԱՆՈՑ	10.00
7	ՊԱՏՇՈՒՄԲ	3.44
ԸՆԴՀԱՆՈՒՐ		66.46
ԲՆԱԿԱՐԱՆ 81		
1	ՄԻՋԱՆՑՔ	14.50
2	ՍԱՆՂԱՆԳՈՒՅՑ	2.00
3	ՍԱՆՂԱՆԳՈՒՅՑ	4.24
4	ՆՆՁԱՐԱՆ	13.85
5	ՆՆՁԱՐԱՆ	16.00
6	ԳՅՈՒՐԱՍԵՆՅԱԿ	18.25
7	ԽՈՂԱՆՈՑ	5.70
8	ՊԱՏՇՈՒՄԲ	4.55
ԸՆԴՀԱՆՈՒՐ		79.05
ԲՆԱԿԱՐԱՆ 82		
1	ՄԻՋԱՆՑՔ	20.20
2	ՍԱՆՂԱՆԳՈՒՅՑ	2.23
3	ՍԱՆՂԱՆԳՈՒՅՑ	4.08
4	ՆՆՁԱՐԱՆ	15.80
5	ԳՅՈՒՐԱՍԵՆՅԱԿ	20.30
6	ԽՈՂԱՆՈՑ	8.00
7	ՊԱՏՇՈՒՄԲ	3.50
ԸՆԴՀԱՆՈՒՐ		74.11
ԲՆԱԿԱՐԱՆ 83		
1	ՄԻՋԱՆՑՔ	20.20
2	ՍԱՆՂԱՆԳՈՒՅՑ	2.23
3	ՍԱՆՂԱՆԳՈՒՅՑ	4.08
4	ՆՆՁԱՐԱՆ	15.80
5	ԳՅՈՒՐԱՍԵՆՅԱԿ	20.30
6	ԽՈՂԱՆՈՑ	8.00
7	ՊԱՏՇՈՒՄԲ	3.50
ԸՆԴՀԱՆՈՒՐ		74.11
ԲՆԱԿԱՐԱՆ 84		
1	ՄԻՋԱՆՑՔ	5.60
2	ՍԱՆՂԱՆԳՈՒՅՑ	4.39
3	ՍԱՆՂԱՆԳՈՒՅՑ	15.40
4	ԳՅՈՒՐԱՍԵՆՅԱԿ	16.67
5	ԽՈՂԱՆՈՑ	6.95
6	ՊԱՏՇՈՒՄԲ	4.32
ԸՆԴՀԱՆՈՒՐ		52.97
ԳՐԱԿԻ ԲՆԱԿԱՐԱՆՆԵՐԻ ԸՆԴՀԱՆՈՒՐ ՄԱԿԵՐԵՍԸ		791.74
ԸՆԴՀԱՆՈՒՐ ՕԳՏԱԳՈՐԾՄԱՆ ՏԱՐԱԾՔԵՐ		
A	ԱՍՏԻՃԱՆՎԱՆԱԿԱԿ Գ1 ՏԻՊԻ	14.00x2
B	ՊԱՏՇՈՒՄԲ	5.13x2
C	ՄԻՋԱՆՑՔ	6.50x2
D	ՄԻՋԱՆՑՔ	103.83
F	ՎԵՐԵՆԱԿԻ ՍԱՐԳ	10.77
ԸՆԴՀԱՆՈՒՐ		165.86
ԳՐԱԿԻ ՄԱԿԵՐԵՍԸ ԳՆՇՎԱԾՈՒՄՆԵՐԻ ՊԱՏՇՈՒՄԲ		1176.45

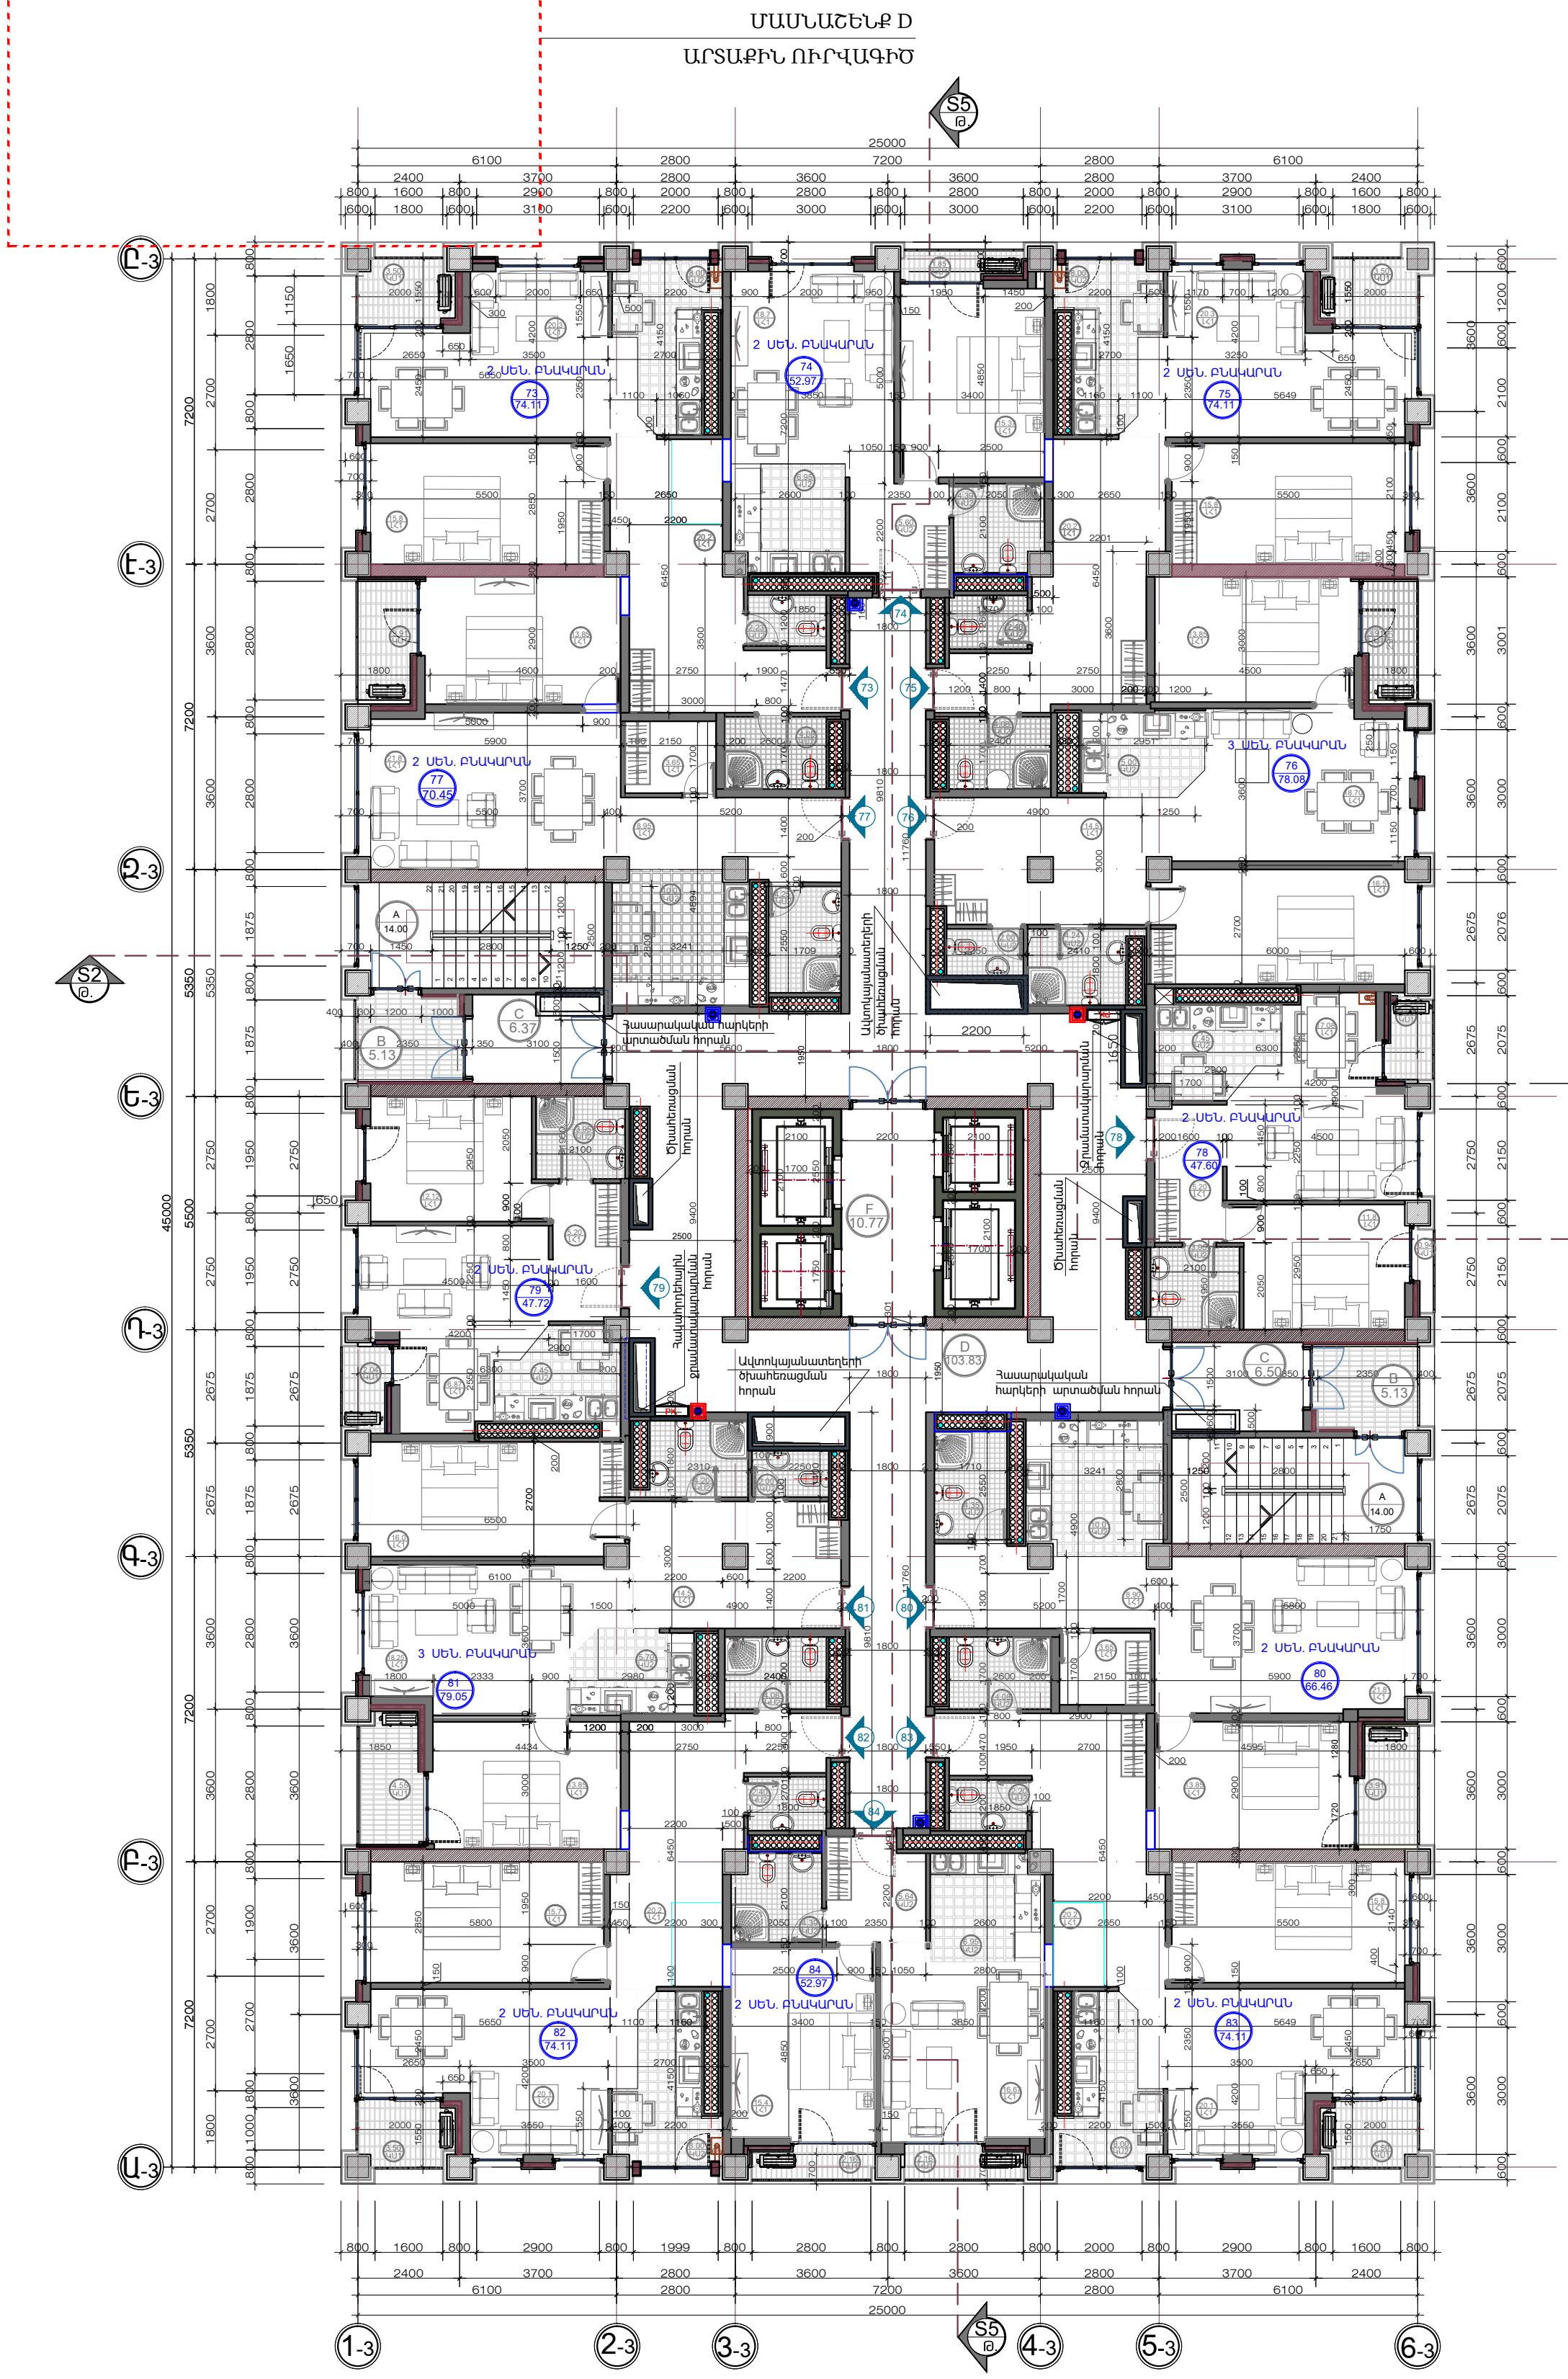


ՀԱՐԿԻ ՀԱՏԱԿԱԳԻԾ /ՆԻՇ. 26.400/ Մ: 1/125
ՄԱՍՆԱՇԵՆՔ A

Ա/Բ	ՍԵՆՁԱԿԻ ՍԵՎԱՆՈՒՄԸ	ՄԱԿԵՐԵՍ /ԲՄ/
Բնակարան 85		
1	Միջանցք	20.20
2	ՍԱՆՂԱՆԳՈՒՅՑ	2.23
3	ՍԱՆՂԱՆԳՈՒՅՑ	4.08
4	ՆՆՁԱՐԱՆ	15.80
5	ԳՅՈՒՐԱՍԵՆՅԱԿ	20.30
6	ԽՈՂԱՆՈՑ	8.00
7	ՊԱՏՇՈՒՄԲ	3.50
ԸՆԴՀԱՆՈՒՐ		74.11
Բնակարան 86		
1	Միջանցք	5.60
2	ՍԱՆՂԱՆԳՈՒՅՑ	4.39
3	ՍԱՆՂԱՆԳՈՒՅՑ	15.37
4	ԳՅՈՒՐԱՍԵՆՅԱԿ	18.70
5	ԽՈՂԱՆՈՑ	6.95
6	ՊԱՏՇՈՒՄԲ	1.85
ԸՆԴՀԱՆՈՒՐ		52.97
Բնակարան 87		
1	Միջանցք	20.20
2	ՍԱՆՂԱՆԳՈՒՅՑ	2.23
3	ՍԱՆՂԱՆԳՈՒՅՑ	4.08
4	ՆՆՁԱՐԱՆ	15.80
5	ԳՅՈՒՐԱՍԵՆՅԱԿ	20.30
6	ԽՈՂԱՆՈՑ	8.00
7	ՊԱՏՇՈՒՄԲ	3.50
ԸՆԴՀԱՆՈՒՐ		74.11
Բնակարան 88		
1	Միջանցք	14.50
2	ՍԱՆՂԱՆԳՈՒՅՑ	2.00
3	ՍԱՆՂԱՆԳՈՒՅՑ	4.24
4	ՆՆՁԱՐԱՆ	13.85
5	ՆՆՁԱՐԱՆ	16.50
6	ԳՅՈՒՐԱՍԵՆՅԱԿ	18.70
7	ԽՈՂԱՆՈՑ	5.00
8	ՊԱՏՇՈՒՄԲ	3.91
ԸՆԴՀԱՆՈՒՐ		78.08
Բնակարան 89		
1	Միջանցք	8.95
2	ՍԱՆՂԱՆԳՈՒՅՑ	4.25
3	ԽՈՂԱՆՈՑ	3.65
4	ՆՆՁԱՐԱՆ	13.85
5	ԳՅՈՒՐԱՍԵՆՅԱԿ	21.80
6	ԽՈՂԱՆՈՑ	6.95
7	ՊԱՏՇՈՒՄԲ	10.00
ԸՆԴՀԱՆՈՒՐ		70.45
Բնակարան 90		
1	Միջանցք	5.20
2	ՍԱՆՂԱՆԳՈՒՅՑ	3.95
3	ՆՆՁԱՐԱՆ	11.80
4	ԳՅՈՒՐԱՍԵՆՅԱԿ	17.08
5	ԽՈՂԱՆՈՑ	7.45
6	ՊԱՏՇՈՒՄԲ	2.00
ԸՆԴՀԱՆՈՒՐ		47.60
Բնակարան 91		
1	Միջանցք	5.20
2	ՍԱՆՂԱՆԳՈՒՅՑ	3.95
3	ՆՆՁԱՐԱՆ	12.12
4	ԳՅՈՒՐԱՍԵՆՅԱԿ	16.87
5	ԽՈՂԱՆՈՑ	7.45
6	ՊԱՏՇՈՒՄԲ	2.04
ԸՆԴՀԱՆՈՒՐ		47.72
Բնակարան 92		
1	Միջանցք	8.70
2	ՍԱՆՂԱՆԳՈՒՅՑ	4.25
3	ԽՈՂԱՆՈՑ	3.48
4	ՆՆՁԱՐԱՆ	15.03
5	ԳՅՈՒՐԱՍԵՆՅԱԿ	21.50
6	ԽՈՂԱՆՈՑ	10.00
7	ՊԱՏՇՈՒՄԲ	3.44
ԸՆԴՀԱՆՈՒՐ		66.46
Բնակարան 93		
1	Միջանցք	14.50
2	ՍԱՆՂԱՆԳՈՒՅՑ	2.00
3	ՍԱՆՂԱՆԳՈՒՅՑ	4.24
4	ՆՆՁԱՐԱՆ	13.85
5	ՆՆՁԱՐԱՆ	16.00
6	ԳՅՈՒՐԱՍԵՆՅԱԿ	18.25
7	ԽՈՂԱՆՈՑ	5.70
8	ՊԱՏՇՈՒՄԲ	4.55
ԸՆԴՀԱՆՈՒՐ		79.05
Բնակարան 94		
1	Միջանցք	20.20
2	ՍԱՆՂԱՆԳՈՒՅՑ	2.23
3	ՍԱՆՂԱՆԳՈՒՅՑ	4.08
4	ՆՆՁԱՐԱՆ	15.80
5	ԳՅՈՒՐԱՍԵՆՅԱԿ	20.30
6	ԽՈՂԱՆՈՑ	8.00
7	ՊԱՏՇՈՒՄԲ	3.50
ԸՆԴՀԱՆՈՒՐ		74.11
Բնակարան 95		
1	Միջանցք	20.20
2	ՍԱՆՂԱՆԳՈՒՅՑ	2.23
3	ՍԱՆՂԱՆԳՈՒՅՑ	4.08
4	ՆՆՁԱՐԱՆ	15.80
5	ԳՅՈՒՐԱՍԵՆՅԱԿ	20.30
6	ԽՈՂԱՆՈՑ	8.00
7	ՊԱՏՇՈՒՄԲ	3.50
ԸՆԴՀԱՆՈՒՐ		74.11
Բնակարան 96		
1	Միջանցք	5.60
2	ՍԱՆՂԱՆԳՈՒՅՑ	4.39
3	ՍԱՆՂԱՆԳՈՒՅՑ	15.40
4	ԳՅՈՒՐԱՍԵՆՅԱԿ	16.67
5	ԽՈՂԱՆՈՑ	6.95
6	ՊԱՏՇՈՒՄԲ	4.32
ԸՆԴՀԱՆՈՒՐ		52.97
ԳՐԱԿԻ ԲՆԱԿԱՐԱՆՆԵՐԻ ԸՆԴՀԱՆՈՒՐ ՄԱԿԵՐԵՍԸ		791.74
ԸՆԴՀԱՆՈՒՐ ՕԳՏԱԳՈՐԾՄԱՆ ՏԱՐԱԾՔԵՐ		
A	ԱՍՏԻՃԱՆՎԱՆԱԿԱԿ Գ1 ՏԻՊԻ	14.00x2
B	ՊԱՏՇՈՒՄԲ	5.13x2
C	ՄԻՋԱՆՑՔ	6.50x2
D	ՄԻՋԱՆՑՔ	103.83
F	ՎԵՐԵՆԱԿԻ ՍԱՐԳ	10.77
ԸՆԴՀԱՆՈՒՐ		165.86
ԳՐԱԿԻ ՄԱԿԵՐԵՍԸ ԳՆՇՎԱԾՈՒՄ ԱՐՏԱՔԻՆ ՊԱՏԵՐԻՎ		1176.45

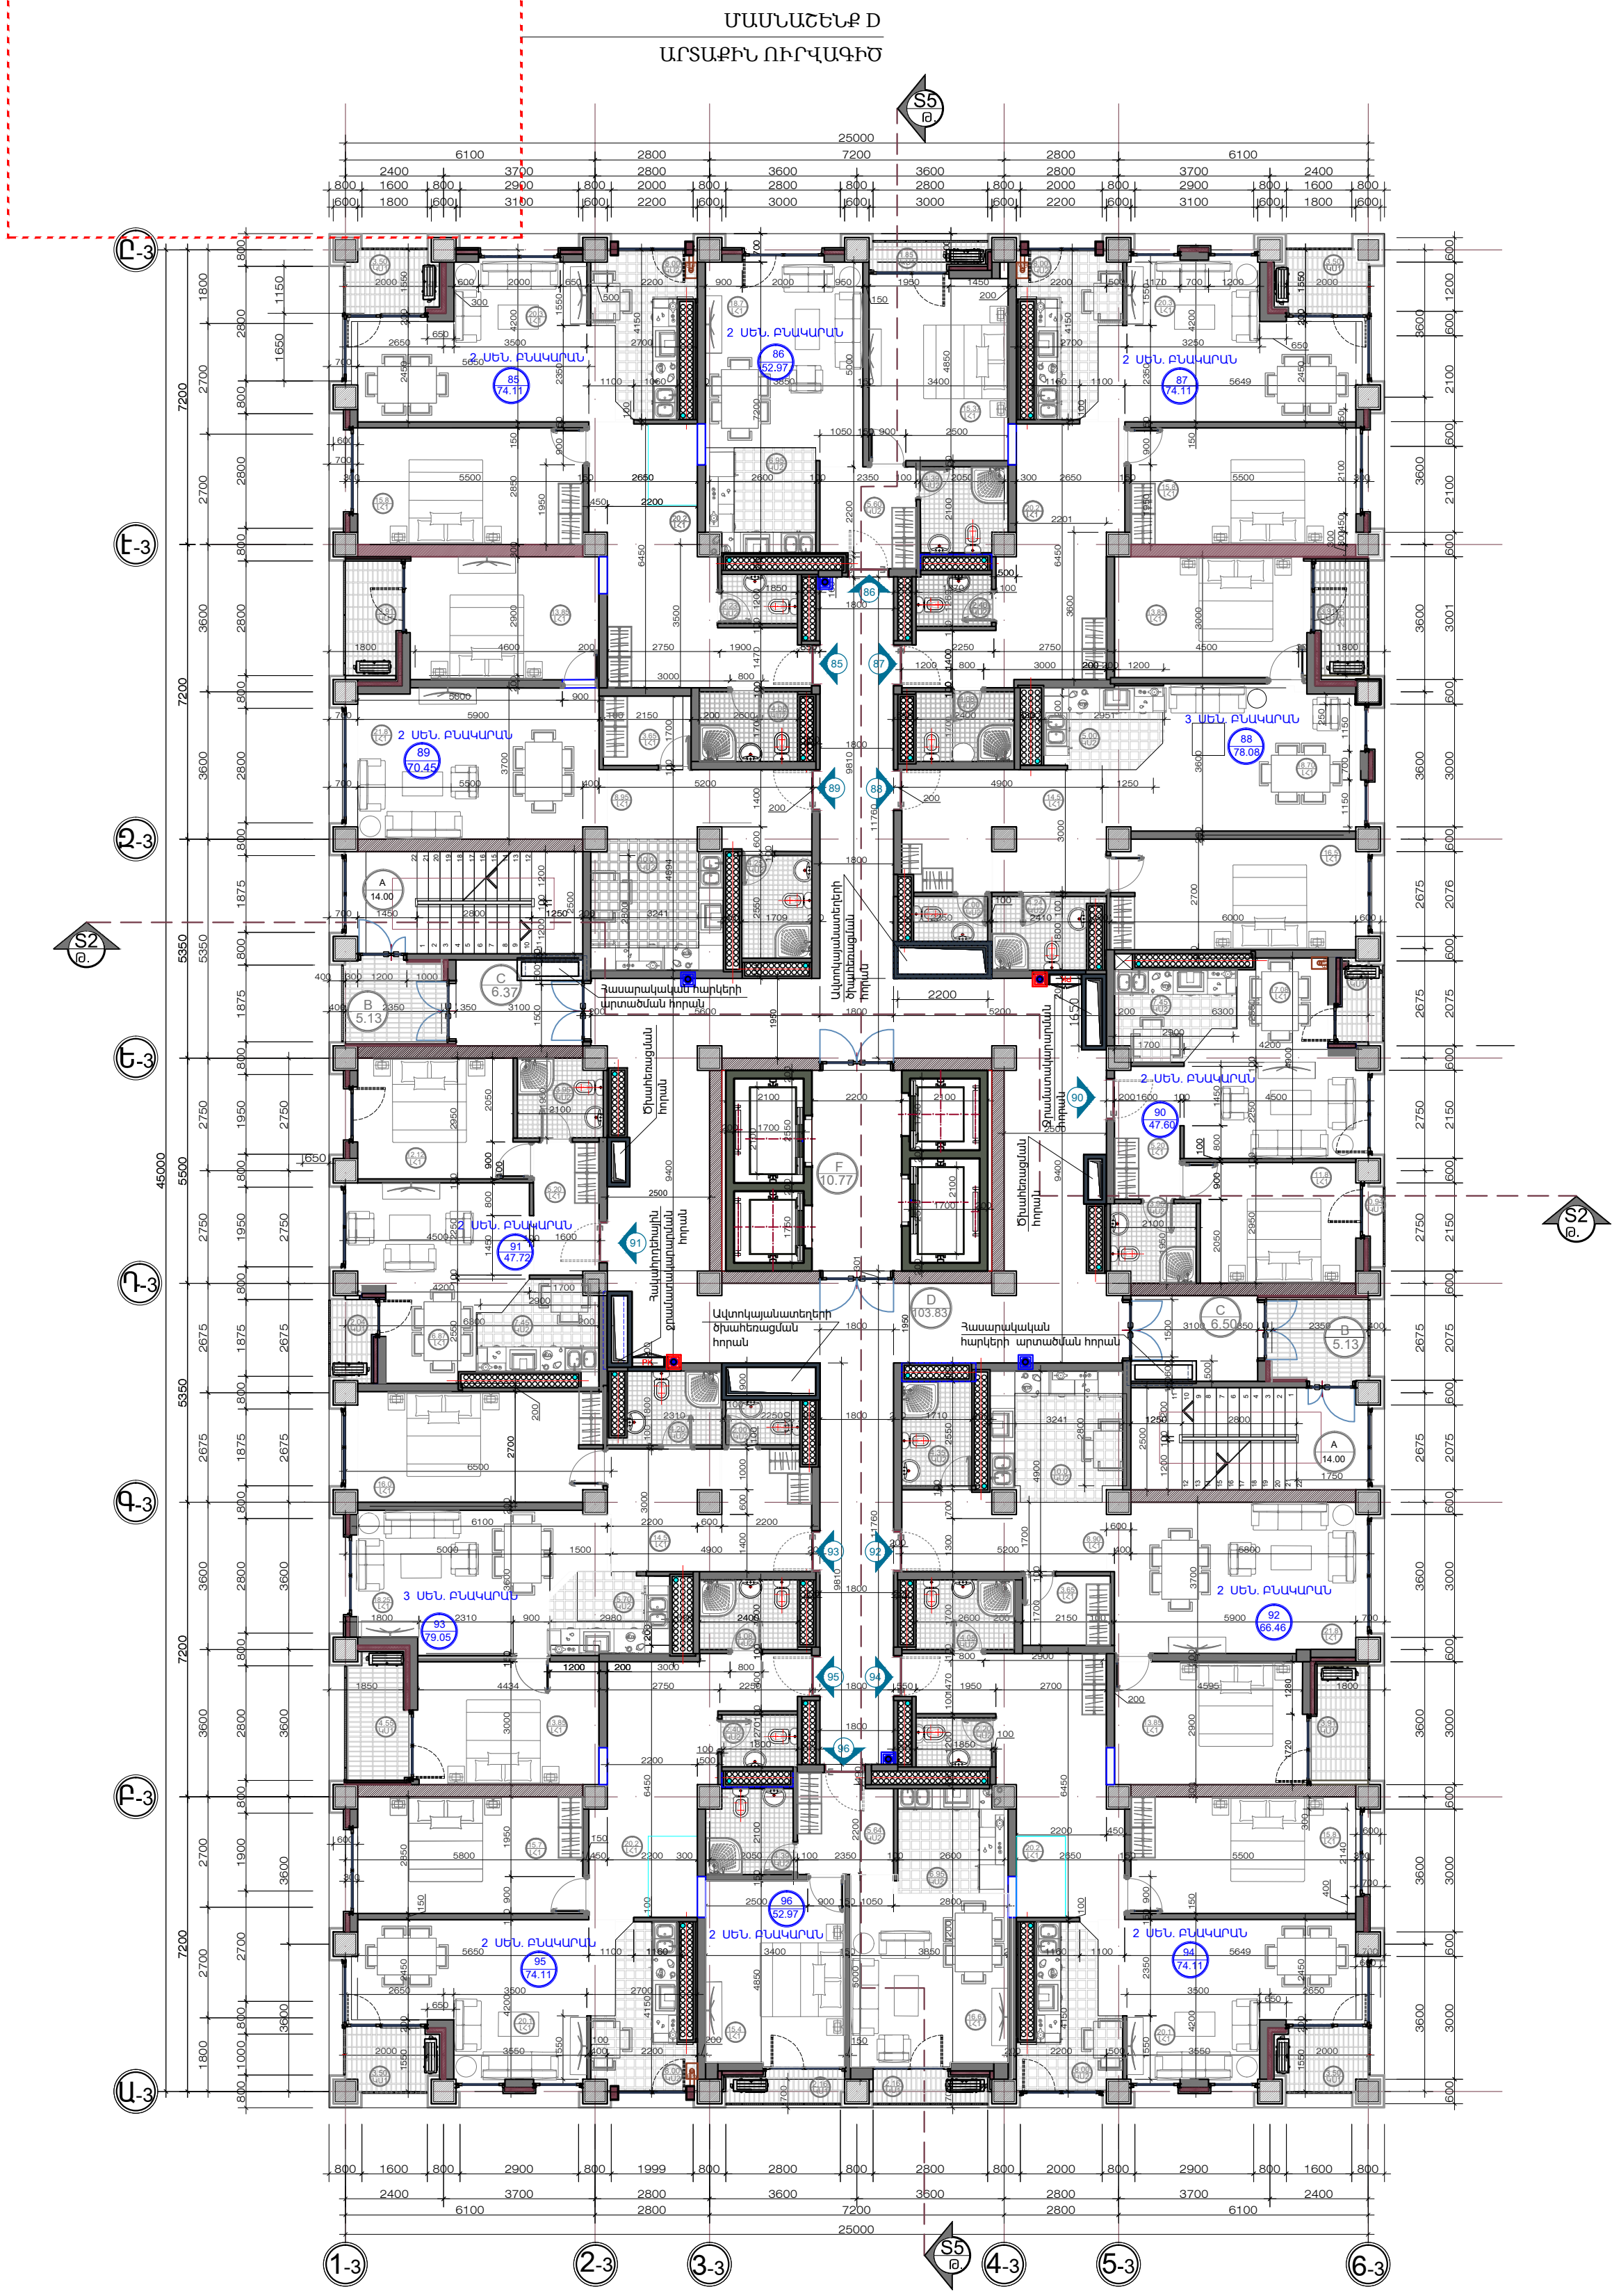


ՀԱՐԿԻ ՀԱՏԱԿԱԳԻԾ /ՆԻՇ. 29.700/ Մ: 1/125
ՄԱՍՆԱՇԵՆՔ A

Ա/Բ	ՍԵՆՁԱԿԻ ՍԵՎԱՆՈՒՄԸ	ՄԱԿԵՐԵՍ /ԲՄ/
Բնակարան 97		
1	ՄԻՋԱՆՑՔ	20.20
2	ՍԱՆՂԱՆԳՈՒՅՑ	2.23
3	ՍԱՆՂԱՆԳՈՒՅՑ	4.08
4	ՆՆՁԱՐԱՆ	15.80
5	ԳՅՈՒՐԱՍԵՆՅԱԿ	20.30
6	ԽՈՂԱՆՈՑ	8.00
7	ՊԱՏՇՈՒՄԲ	3.50
ԸՆԴՀԱՆՈՒՐ		74.11
Բնակարան 98		
1	ՄԻՋԱՆՑՔ	5.60
2	ՍԱՆՂԱՆԳՈՒՅՑ	4.39
3	ՍԱՆՂԱՆԳՈՒՅՑ	15.37
4	ԳՅՈՒՐԱՍԵՆՅԱԿ	18.70
5	ԽՈՂԱՆՈՑ	6.95
6	ՊԱՏՇՈՒՄԲ	1.85
ԸՆԴՀԱՆՈՒՐ		52.97
Բնակարան 99		
1	ՄԻՋԱՆՑՔ	20.20
2	ՍԱՆՂԱՆԳՈՒՅՑ	2.23
3	ՍԱՆՂԱՆԳՈՒՅՑ	4.08
4	ՆՆՁԱՐԱՆ	15.80
5	ԳՅՈՒՐԱՍԵՆՅԱԿ	20.30
6	ԽՈՂԱՆՈՑ	8.00
7	ՊԱՏՇՈՒՄԲ	3.50
ԸՆԴՀԱՆՈՒՐ		74.11
Բնակարան 100		
1	ՄԻՋԱՆՑՔ	14.50
2	ՍԱՆՂԱՆԳՈՒՅՑ	2.00
3	ՍԱՆՂԱՆԳՈՒՅՑ	4.24
4	ՆՆՁԱՐԱՆ	13.85
5	ՆՆՁԱՐԱՆ	16.50
6	ԳՅՈՒՐԱՍԵՆՅԱԿ	18.70
7	ԽՈՂԱՆՈՑ	5.00
8	ՊԱՏՇՈՒՄԲ	3.91
ԸՆԴՀԱՆՈՒՐ		78.08
Բնակարան 101		
1	ՄԻՋԱՆՑՔ	8.95
2	ՍԱՆՂԱՆԳՈՒՅՑ	4.25
3	ԽՈՂԱՆՈՑ	3.65
4	ՆՆՁԱՐԱՆ	13.85
5	ԳՅՈՒՐԱՍԵՆՅԱԿ	21.80
6	ԽՈՂԱՆՈՑ	6.95
7	ՊԱՏՇՈՒՄԲ	10.00
ԸՆԴՀԱՆՈՒՐ		70.45
Բնակարան 102		
1	ՄԻՋԱՆՑՔ	5.20
2	ՍԱՆՂԱՆԳՈՒՅՑ	3.95
3	ՆՆՁԱՐԱՆ	11.80
4	ԳՅՈՒՐԱՍԵՆՅԱԿ	17.08
5	ԽՈՂԱՆՈՑ	7.45
6	ՊԱՏՇՈՒՄԲ	2.00
ԸՆԴՀԱՆՈՒՐ		47.60
Բնակարան 103		
1	ՄԻՋԱՆՑՔ	5.20
2	ՍԱՆՂԱՆԳՈՒՅՑ	3.95
3	ՆՆՁԱՐԱՆ	12.12
4	ԳՅՈՒՐԱՍԵՆՅԱԿ	16.87
5	ԽՈՂԱՆՈՑ	7.45
6	ՊԱՏՇՈՒՄԲ	2.04
ԸՆԴՀԱՆՈՒՐ		47.72
Բնակարան 104		
1	ՄԻՋԱՆՑՔ	8.70
2	ՍԱՆՂԱՆԳՈՒՅՑ	4.25
3	ԽՈՂԱՆՈՑ	3.48
4	ՆՆՁԱՐԱՆ	15.03
5	ԳՅՈՒՐԱՍԵՆՅԱԿ	21.50
6	ԽՈՂԱՆՈՑ	10.00
7	ՊԱՏՇՈՒՄԲ	3.44
ԸՆԴՀԱՆՈՒՐ		66.46
Բնակարան 105		
1	ՄԻՋԱՆՑՔ	14.50
2	ՍԱՆՂԱՆԳՈՒՅՑ	2.00
3	ՍԱՆՂԱՆԳՈՒՅՑ	4.24
4	ՆՆՁԱՐԱՆ	13.85
5	ՆՆՁԱՐԱՆ	16.00
6	ԳՅՈՒՐԱՍԵՆՅԱԿ	18.25
7	ԽՈՂԱՆՈՑ	5.70
8	ՊԱՏՇՈՒՄԲ	4.55
ԸՆԴՀԱՆՈՒՐ		79.05
Բնակարան 106		
1	ՄԻՋԱՆՑՔ	20.20
2	ՍԱՆՂԱՆԳՈՒՅՑ	2.23
3	ՍԱՆՂԱՆԳՈՒՅՑ	4.08
4	ՆՆՁԱՐԱՆ	15.80
5	ԳՅՈՒՐԱՍԵՆՅԱԿ	20.30
6	ԽՈՂԱՆՈՑ	8.00
7	ՊԱՏՇՈՒՄԲ	3.50
ԸՆԴՀԱՆՈՒՐ		74.11
Բնակարան 107		
1	ՄԻՋԱՆՑՔ	20.20
2	ՍԱՆՂԱՆԳՈՒՅՑ	2.23
3	ՍԱՆՂԱՆԳՈՒՅՑ	4.08
4	ՆՆՁԱՐԱՆ	15.80
5	ԳՅՈՒՐԱՍԵՆՅԱԿ	20.30
6	ԽՈՂԱՆՈՑ	8.00
7	ՊԱՏՇՈՒՄԲ	3.50
ԸՆԴՀԱՆՈՒՐ		74.11
Բնակարան 108		
1	ՄԻՋԱՆՑՔ	5.60
2	ՍԱՆՂԱՆԳՈՒՅՑ	4.39
3	ՍԱՆՂԱՆԳՈՒՅՑ	15.40
4	ԳՅՈՒՐԱՍԵՆՅԱԿ	16.67
5	ԽՈՂԱՆՈՑ	6.95
6	ՊԱՏՇՈՒՄԲ	4.32
ԸՆԴՀԱՆՈՒՐ		52.97
ԳՐԱԿԻ ԲՆԱԿԱՐԱՆՆԵՐԻ ԸՆԴՀԱՆՈՒՐ ՄԱԿԵՐԵՍԸ		791.74
ԸՆԴՀԱՆՈՒՐ ՕԳՏԱԳՈՐԾՄԱՆ ՏԱՐԱԾՔԵՐ		
A	ԱՍՏԻՃԱՆՎԱՆԱԿԱԿ Գ1 ՏԻՊԻ	14.00x2
B	ՊԱՏՇՈՒՄԲ	5.13x2
C	ՄԻՋԱՆՑՔ	6.50x2
D	ՄԻՋԱՆՑՔ	103.83
F	ՎԵՐԵՆԱԿԻ ՍԱՐԳ	10.77
ԸՆԴՀԱՆՈՒՐ		165.86
ԳՐԱԿԻ ՄԱԿԵՐԵՍԸ ԳՆՇՎԱԾՈՒՄ ԱՐՏԱՔԻՆ ՊԱՏԵՐԻՎ		1176.45

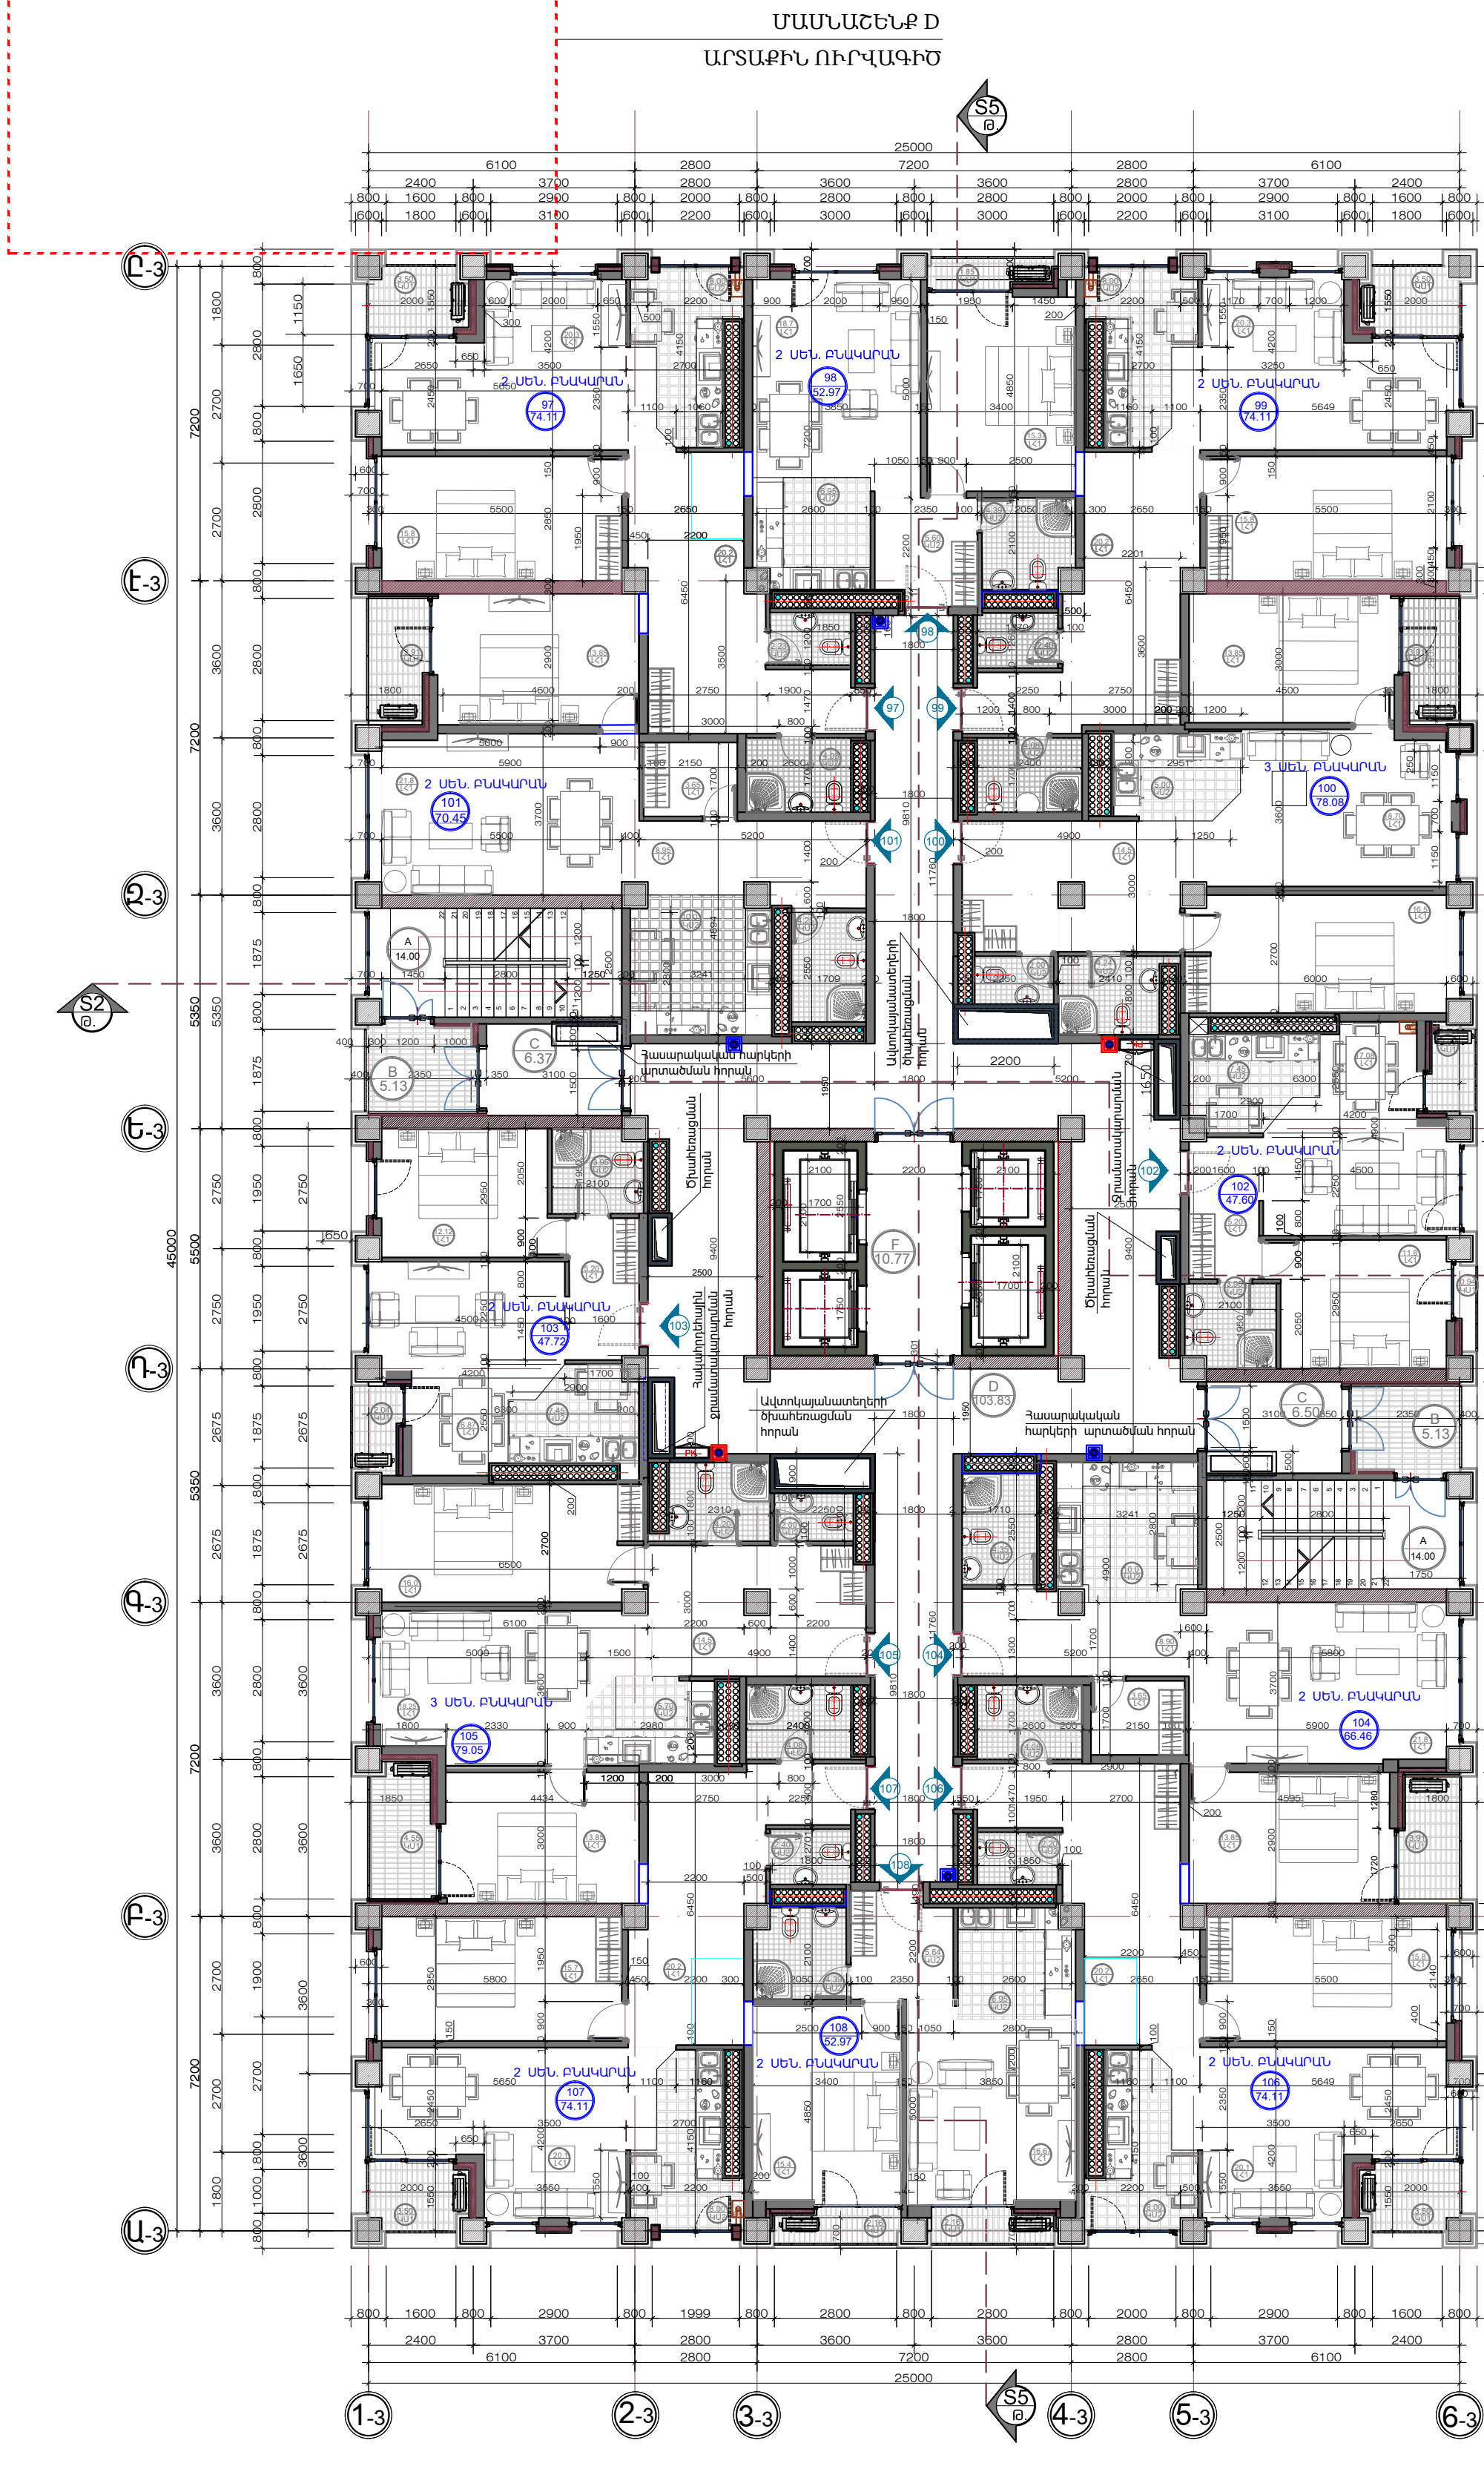


ՀԱՐԿԻ ՀԱՏԱԿԱԳԻԾ /ՆԻՇ. 33.000/ Մ: 1/125
ՄԱՍՆԱՇԵՆՔ A

Ա/Գ	ՍԵՆՅԱԿԻ ԱՆՎԱՆՈՒՄԸ	ՍԱԿԵՐԵՍ /ԲԱ/
ԲԱՎՎԱՐԱՆ 109		
1	ՄԻՋԱՆՑՔ	20.20
2	ՍԱՆՉԱՆՊՈՒՅՑ	2.23
3	ՍԱՆՉԱՆՊՈՒՅՑ	4.08
4	ՆՆՁԱՐԱՆ	15.80
5	ԳՅՈՒՐԱՍԵՆՅԱԿ	20.30
6	ԽՈՂԱՆՈՑ	8.00
7	ՊԱՏՇՈՒՄ	3.50
ԸՆԴՀԱՆՈՒՐ		74.11
ԲԱՎՎԱՐԱՆ 110		
1	ՄԻՋԱՆՑՔ	5.60
2	ՍԱՆՉԱՆՊՈՒՅՑ	4.39
3	ՍԱՆՉԱՆՊՈՒՅՑ	15.36
4	ԳՅՈՒՐԱՍԵՆՅԱԿ	18.70
5	ԽՈՂԱՆՈՑ	6.95
6	ՊԱՏՇՈՒՄ	1.93
ԸՆԴՀԱՆՈՒՐ		52.97
ԲԱՎՎԱՐԱՆ 111		
1	ՄԻՋԱՆՑՔ	20.20
2	ՍԱՆՉԱՆՊՈՒՅՑ	2.23
3	ՍԱՆՉԱՆՊՈՒՅՑ	4.08
4	ՆՆՁԱՐԱՆ	15.80
5	ԳՅՈՒՐԱՍԵՆՅԱԿ	20.30
6	ԽՈՂԱՆՈՑ	8.00
7	ՊԱՏՇՈՒՄ	3.50
ԸՆԴՀԱՆՈՒՐ		74.11
ԲԱՎՎԱՐԱՆ 112		
1	ՄԻՋԱՆՑՔ	14.50
2	ՍԱՆՉԱՆՊՈՒՅՑ	2.00
3	ՍԱՆՉԱՆՊՈՒՅՑ	4.24
4	ՆՆՁԱՐԱՆ	13.85
5	ՆՆՁԱՐԱՆ	16.50
6	ԳՅՈՒՐԱՍԵՆՅԱԿ	18.70
7	ԽՈՂԱՆՈՑ	5.00
8	ՊԱՏՇՈՒՄ	3.91
ԸՆԴՀԱՆՈՒՐ		78.08
ԲԱՎՎԱՐԱՆ 113		
1	ՄԻՋԱՆՑՔ	8.95
2	ՍԱՆՉԱՆՊՈՒՅՑ	4.25
3	ԽՈՂԱՆՈՑ	3.65
4	ՆՆՁԱՐԱՆ	13.85
5	ԳՅՈՒՐԱՍԵՆՅԱԿ	21.80
6	ԽՈՂԱՆՈՑ	6.95
7	ՊԱՏՇՈՒՄ	10.00
ԸՆԴՀԱՆՈՒՐ		70.45
ԲԱՎՎԱՐԱՆ 114		
1	ՄԻՋԱՆՑՔ	5.20
2	ՍԱՆՉԱՆՊՈՒՅՑ	3.95
3	ՆՆՁԱՐԱՆ	11.80
4	ԳՅՈՒՐԱՍԵՆՅԱԿ	16.94
5	ԽՈՂԱՆՈՑ	7.45
6	ՊԱՏՇՈՒՄ	2.13
ԸՆԴՀԱՆՈՒՐ		47.60
ԲԱՎՎԱՐԱՆ 115		
1	ՄԻՋԱՆՑՔ	5.20
2	ՍԱՆՉԱՆՊՈՒՅՑ	3.95
3	ՆՆՁԱՐԱՆ	12.12
4	ԳՅՈՒՐԱՍԵՆՅԱԿ	16.80
5	ԽՈՂԱՆՈՑ	7.45
6	ՊԱՏՇՈՒՄ	2.00
ԸՆԴՀԱՆՈՒՐ		47.72
ԲԱՎՎԱՐԱՆ 116		
1	ՄԻՋԱՆՑՔ	8.70
2	ՍԱՆՉԱՆՊՈՒՅՑ	4.25
3	ԽՈՂԱՆՈՑ	3.48
4	ՆՆՁԱՐԱՆ	15.03
5	ԳՅՈՒՐԱՍԵՆՅԱԿ	21.50
6	ԽՈՂԱՆՈՑ	10.00
7	ՊԱՏՇՈՒՄ	3.44
ԸՆԴՀԱՆՈՒՐ		66.46
ԲԱՎՎԱՐԱՆ 117		
1	ՄԻՋԱՆՑՔ	14.50
2	ՍԱՆՉԱՆՊՈՒՅՑ	2.00
3	ՍԱՆՉԱՆՊՈՒՅՑ	4.24
4	ՆՆՁԱՐԱՆ	13.85
5	ՆՆՁԱՐԱՆ	16.00
6	ԳՅՈՒՐԱՍԵՆՅԱԿ	18.25
7	ԽՈՂԱՆՈՑ	5.70
8	ՊԱՏՇՈՒՄ	4.55
ԸՆԴՀԱՆՈՒՐ		79.05
ԲԱՎՎԱՐԱՆ 118		
1	ՄԻՋԱՆՑՔ	20.20
2	ՍԱՆՉԱՆՊՈՒՅՑ	2.23
3	ՍԱՆՉԱՆՊՈՒՅՑ	4.08
4	ՆՆՁԱՐԱՆ	15.80
5	ԳՅՈՒՐԱՍԵՆՅԱԿ	20.30
6	ԽՈՂԱՆՈՑ	8.00
7	ՊԱՏՇՈՒՄ	3.50
ԸՆԴՀԱՆՈՒՐ		74.11
ԲԱՎՎԱՐԱՆ 119		
1	ՄԻՋԱՆՑՔ	20.20
2	ՍԱՆՉԱՆՊՈՒՅՑ	2.23
3	ՍԱՆՉԱՆՊՈՒՅՑ	4.08
4	ՆՆՁԱՐԱՆ	15.80
5	ԳՅՈՒՐԱՍԵՆՅԱԿ	20.30
6	ԽՈՂԱՆՈՑ	8.00
7	ՊԱՏՇՈՒՄ	3.50
ԸՆԴՀԱՆՈՒՐ		74.11
ԲԱՎՎԱՐԱՆ 120		
1	ՄԻՋԱՆՑՔ	5.60
2	ՍԱՆՉԱՆՊՈՒՅՑ	4.39
3	ՍԱՆՉԱՆՊՈՒՅՑ	15.65
4	ԳՅՈՒՐԱՍԵՆՅԱԿ	16.29
5	ԽՈՂԱՆՈՑ	6.95
6	ՊԱՏՇՈՒՄ	4.34
ԸՆԴՀԱՆՈՒՐ		52.97
ԳՐԱԿԻ ԲԱՎՎԱՐԱՆՆԵՐԻ ԸՆԴՀԱՆՈՒՐ ՍԱԿԵՐԵՍԸ		791.74
ԸՆԴՀԱՆՈՒՐ ՕԳՏԱԳՈՐԾՄԱՆ ՏԱՐԱԾՔԵՐ		
A	ԱՍՏԻՃԱՆԱԿԱՆ ԳՂԱԿԻ ՏՐԱՆՍԻՏ	14.70x2
B	ՊԱՏՇՈՒՄ	5.13x2
C	ՄԻՋԱՆՑՔ	6.50x2
D	ՄԻՋԱՆՑՔ	110.90
F	ՎԵՐԵԼԱԿԻ ՍԱՐԳ	10.77
ԸՆԴՀԱՆՈՒՐ		174.26
ԳՐԱԿԻ ՍԱԿԵՐԵՍԸ ԳՆՈՎԱԾՈՒՄ ԱՐՏԱՔԻՆ ՊԱՏԵՐՈՎ		1176.45

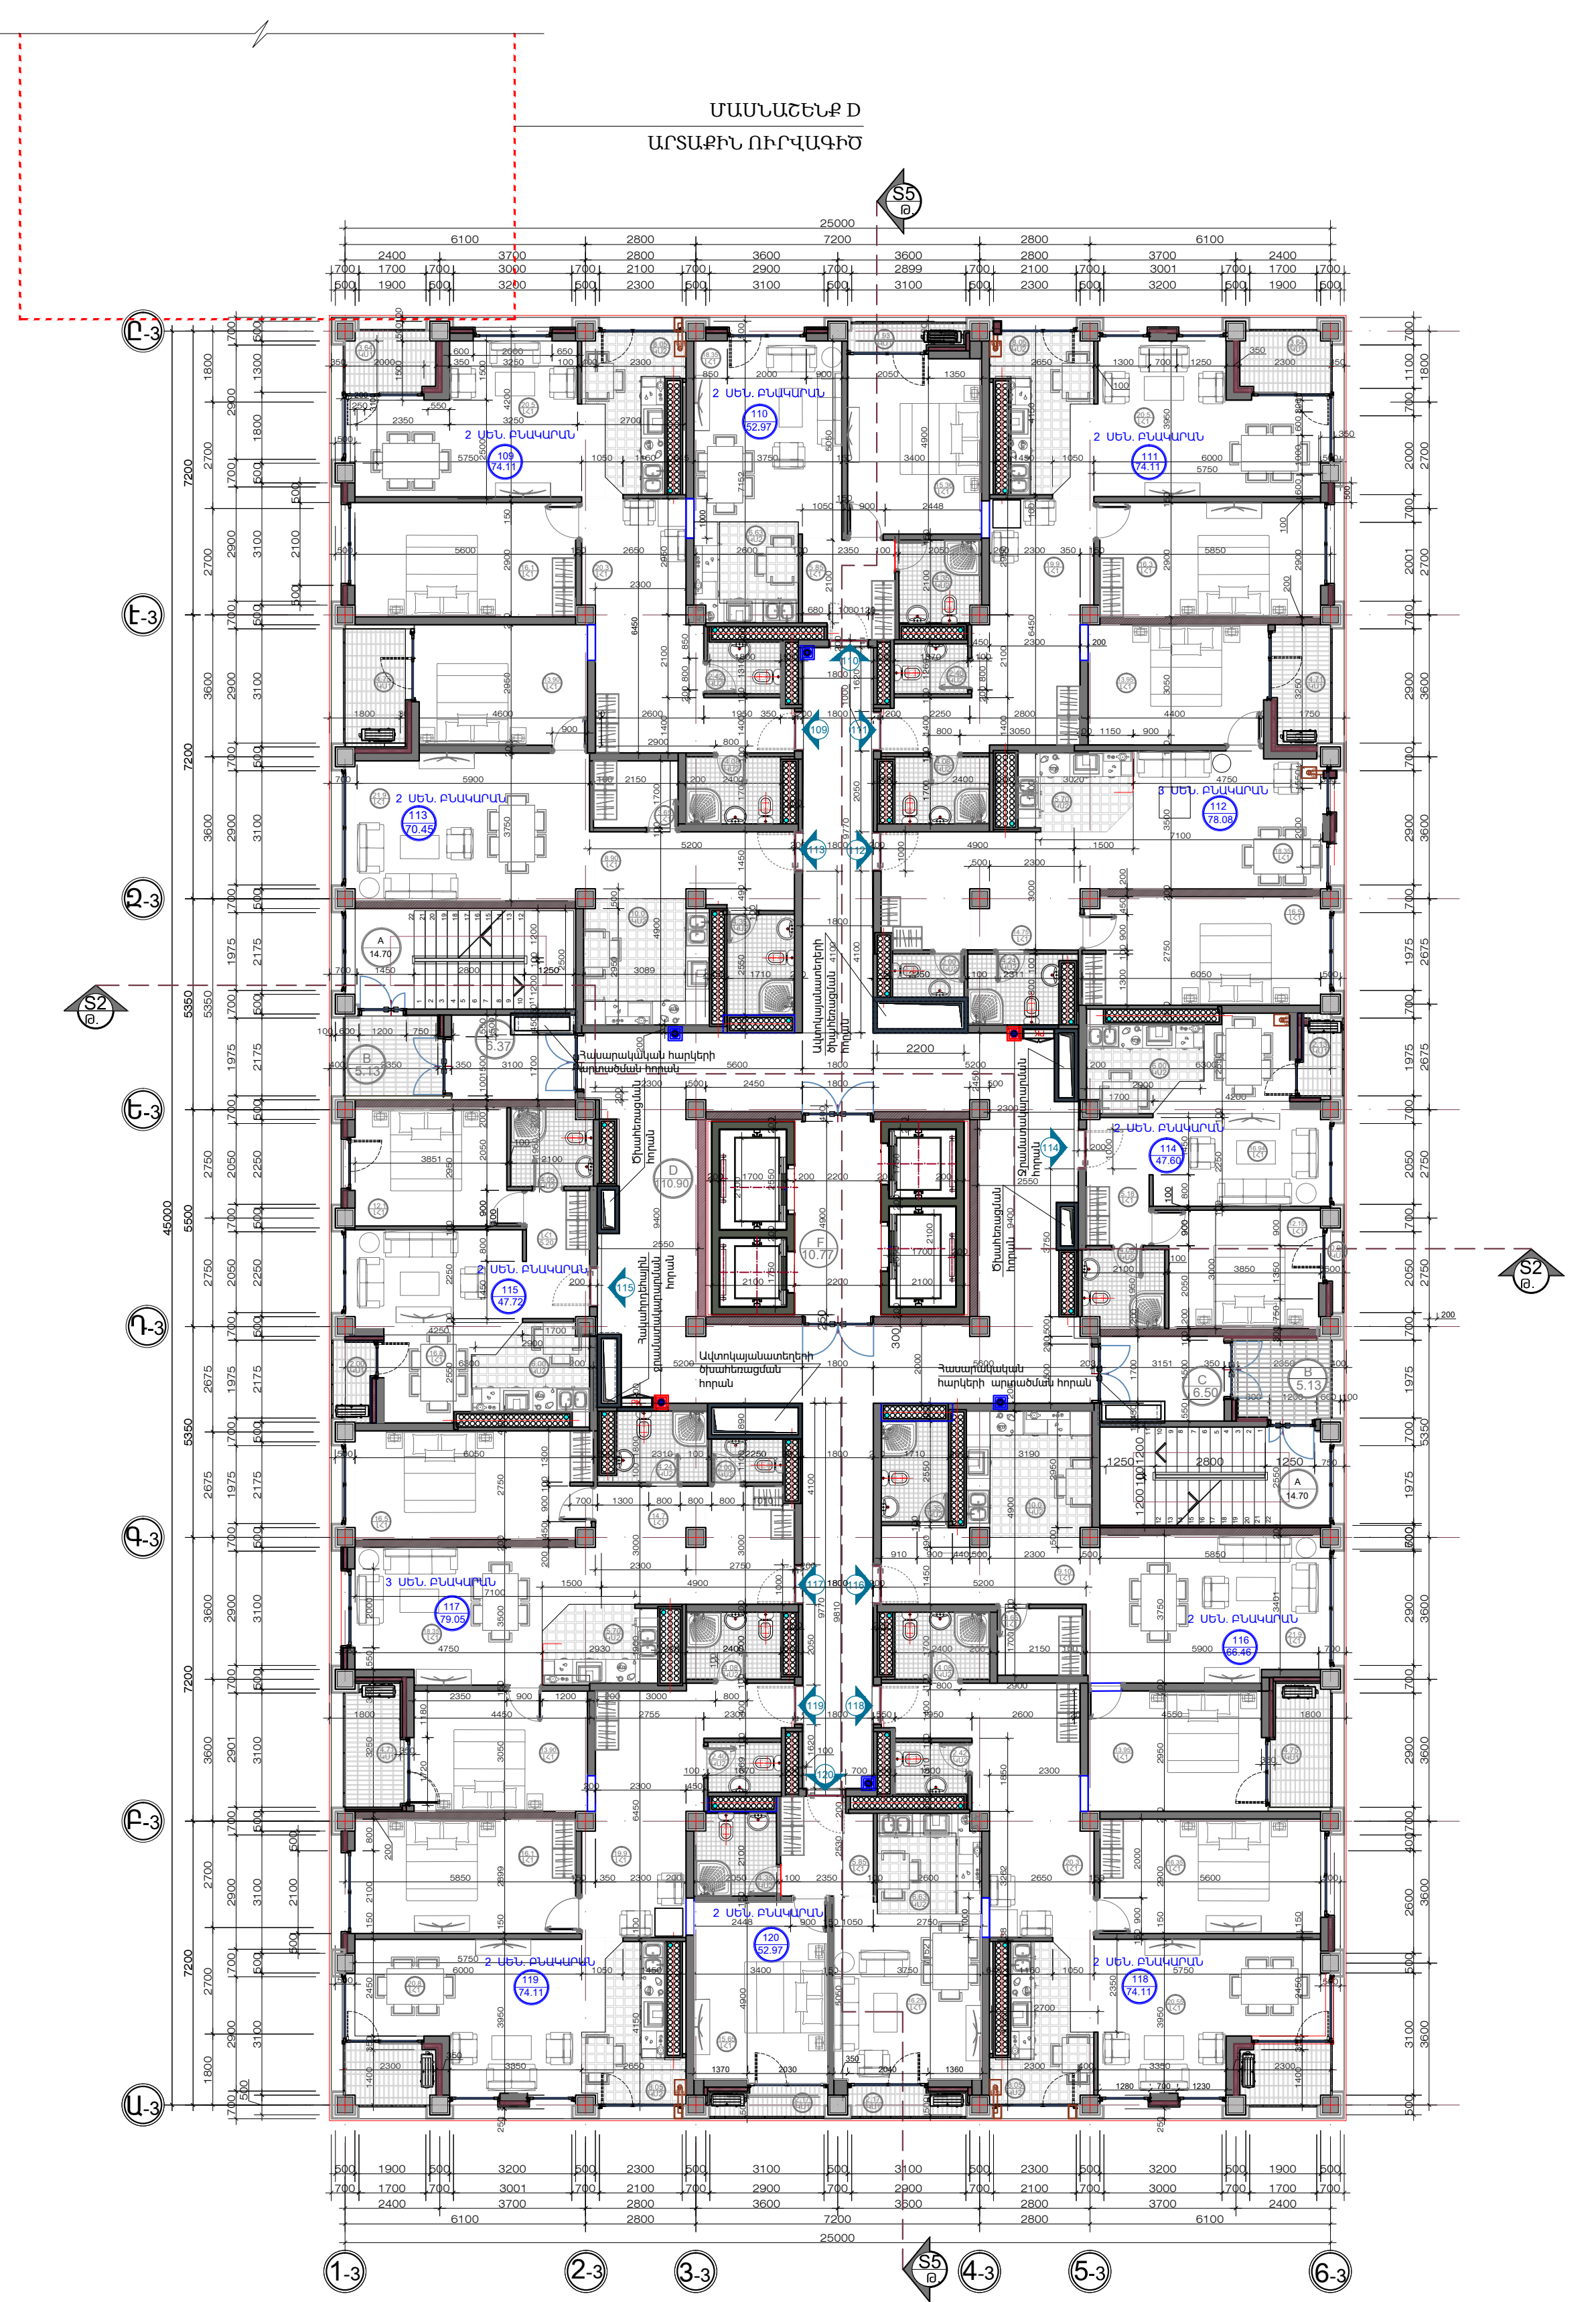


ՀԱՐԿԻ ՀԱՏԱԿԱԳԻԾ /Ն.Ը. 36.300 / Մ: 1/125
ՄԱՍՆԱՇԵՆՔ A

Ա/Գ	ՍԵՆՁԱԿԻ ԱՆՎԱՆՈՒՄԸ	ՍԱԿԵՐԵՍ /ԲԱ/
ԲԱԿԱՎԱՐԱՆ 121		
1	ՄԻՋԱՆՑՔ	20.20
2	ՍԱՆՉԱՆԱԳՈՒՅՑ	2.23
3	ՍԱՆՉԱՆԱԳՈՒՅՑ	4.08
4	ՆՆՁԱՐԱՆ	15.80
5	ԳՅՈՒՐԱՍԵՆՅԱԿ	20.30
6	ԽՈՂԱՆՈՑ	8.00
7	ՊԱՏՇՈՒՄ	3.50
ԸՆԴՀԱՆՈՒՐ		74.11
ԲԱԿԱՎԱՐԱՆ 122		
1	ՄԻՋԱՆՑՔ	5.60
2	ՍԱՆՉԱՆԱԳՈՒՅՑ	4.39
3	ՆՆՁԱՐԱՆ	15.36
4	ԳՅՈՒՐԱՍԵՆՅԱԿ	18.70
5	ԽՈՂԱՆՈՑ	6.95
6	ՊԱՏՇՈՒՄ	1.93
ԸՆԴՀԱՆՈՒՐ		52.97
ԲԱԿԱՎԱՐԱՆ 123		
1	ՄԻՋԱՆՑՔ	20.20
2	ՍԱՆՉԱՆԱԳՈՒՅՑ	2.23
3	ՍԱՆՉԱՆԱԳՈՒՅՑ	4.08
4	ՆՆՁԱՐԱՆ	15.80
5	ԳՅՈՒՐԱՍԵՆՅԱԿ	20.30
6	ԽՈՂԱՆՈՑ	8.00
7	ՊԱՏՇՈՒՄ	3.50
ԸՆԴՀԱՆՈՒՐ		74.11
ԲԱԿԱՎԱՐԱՆ 124		
1	ՄԻՋԱՆՑՔ	14.50
2	ՍԱՆՉԱՆԱԳՈՒՅՑ	2.00
3	ՍԱՆՉԱՆԱԳՈՒՅՑ	4.24
4	ՆՆՁԱՐԱՆ	13.85
5	ՆՆՁԱՐԱՆ	16.50
6	ԳՅՈՒՐԱՍԵՆՅԱԿ	18.70
7	ԽՈՂԱՆՈՑ	5.00
8	ՊԱՏՇՈՒՄ	3.91
ԸՆԴՀԱՆՈՒՐ		78.08
ԲԱԿԱՎԱՐԱՆ 125		
1	ՄԻՋԱՆՑՔ	8.95
2	ՍԱՆՉԱՆԱԳՈՒՅՑ	4.25
3	ԽՈՂԱՆՈՑ	3.65
4	ՆՆՁԱՐԱՆ	13.85
5	ԳՅՈՒՐԱՍԵՆՅԱԿ	21.80
6	ԽՈՂԱՆՈՑ	6.95
7	ՊԱՏՇՈՒՄ	10.00
ԸՆԴՀԱՆՈՒՐ		70.45
ԲԱԿԱՎԱՐԱՆ 126		
1	ՄԻՋԱՆՑՔ	5.20
2	ՍԱՆՉԱՆԱԳՈՒՅՑ	3.95
3	ՆՆՁԱՐԱՆ	11.80
4	ԳՅՈՒՐԱՍԵՆՅԱԿ	16.94
5	ԽՈՂԱՆՈՑ	7.45
6	ՊԱՏՇՈՒՄ	2.13
ԸՆԴՀԱՆՈՒՐ		47.60
ԲԱԿԱՎԱՐԱՆ 127		
1	ՄԻՋԱՆՑՔ	5.20
2	ՍԱՆՉԱՆԱԳՈՒՅՑ	3.95
3	ՆՆՁԱՐԱՆ	12.12
4	ԳՅՈՒՐԱՍԵՆՅԱԿ	16.80
5	ԽՈՂԱՆՈՑ	7.45
6	ՊԱՏՇՈՒՄ	2.00
ԸՆԴՀԱՆՈՒՐ		47.72
ԲԱԿԱՎԱՐԱՆ 128		
1	ՄԻՋԱՆՑՔ	8.70
2	ՍԱՆՉԱՆԱԳՈՒՅՑ	4.25
3	ԽՈՂԱՆՈՑ	3.48
4	ՆՆՁԱՐԱՆ	15.03
5	ԳՅՈՒՐԱՍԵՆՅԱԿ	21.50
6	ԽՈՂԱՆՈՑ	10.00
7	ՊԱՏՇՈՒՄ	3.44
ԸՆԴՀԱՆՈՒՐ		66.46
ԲԱԿԱՎԱՐԱՆ 129		
1	ՄԻՋԱՆՑՔ	14.50
2	ՍԱՆՉԱՆԱԳՈՒՅՑ	2.00
3	ՍԱՆՉԱՆԱԳՈՒՅՑ	4.24
4	ՆՆՁԱՐԱՆ	13.85
5	ՆՆՁԱՐԱՆ	16.00
6	ԳՅՈՒՐԱՍԵՆՅԱԿ	18.25
7	ԽՈՂԱՆՈՑ	5.70
8	ՊԱՏՇՈՒՄ	4.55
ԸՆԴՀԱՆՈՒՐ		79.05
ԲԱԿԱՎԱՐԱՆ 130		
1	ՄԻՋԱՆՑՔ	20.20
2	ՍԱՆՉԱՆԱԳՈՒՅՑ	2.23
3	ՍԱՆՉԱՆԱԳՈՒՅՑ	4.08
4	ՆՆՁԱՐԱՆ	15.80
5	ԳՅՈՒՐԱՍԵՆՅԱԿ	20.30
6	ԽՈՂԱՆՈՑ	8.00
7	ՊԱՏՇՈՒՄ	3.50
ԸՆԴՀԱՆՈՒՐ		74.11
ԲԱԿԱՎԱՐԱՆ 131		
1	ՄԻՋԱՆՑՔ	20.20
2	ՍԱՆՉԱՆԱԳՈՒՅՑ	2.23
3	ՍԱՆՉԱՆԱԳՈՒՅՑ	4.08
4	ՆՆՁԱՐԱՆ	15.80
5	ԳՅՈՒՐԱՍԵՆՅԱԿ	20.30
6	ԽՈՂԱՆՈՑ	8.00
7	ՊԱՏՇՈՒՄ	3.50
ԸՆԴՀԱՆՈՒՐ		74.11
ԲԱԿԱՎԱՐԱՆ 132		
1	ՄԻՋԱՆՑՔ	5.60
2	ՍԱՆՉԱՆԱԳՈՒՅՑ	4.39
3	ՆՆՁԱՐԱՆ	15.65
4	ԳՅՈՒՐԱՍԵՆՅԱԿ	16.29
5	ԽՈՂԱՆՈՑ	6.95
6	ՊԱՏՇՈՒՄ	4.34
ԸՆԴՀԱՆՈՒՐ		52.97
ԳՐԱԿԻ ԲԱԿԱՎԱՐԱՆԵՐԻ ԸՆԴՀԱՆՈՒՐ ՍԱԿԵՐԵՍԸ		791.74
ԸՆԴՀԱՆՈՒՐ ՕԳՏԱԳՈՐԾՄԱՆ ՏԱՐԱԾՔԵՐ		
A	ԱՍՏԻՃԱՆԱԿԱՆ ԳՂԱԿԻ ՏՐԱՆՍԻՏ	14.70x2
B	ՊԱՏՇՈՒՄ	5.13x2
C	ՄԻՋԱՆՑՔ	6.50x2
D	ՄԻՋԱՆՑՔ	11.90
F	ՎԵՐԵԼԱԿԻ ՍԱՐԳ	10.77
ԸՆԴՀԱՆՈՒՐ		174.26
ԳՐԱԿԻ ՍԱԿԵՐԵՍԸ ԳՆՈՎԱԾՈՒՄ ԱՐՏԱՔԻՆ ՊԱՏԵՐՈՎ		1176.45

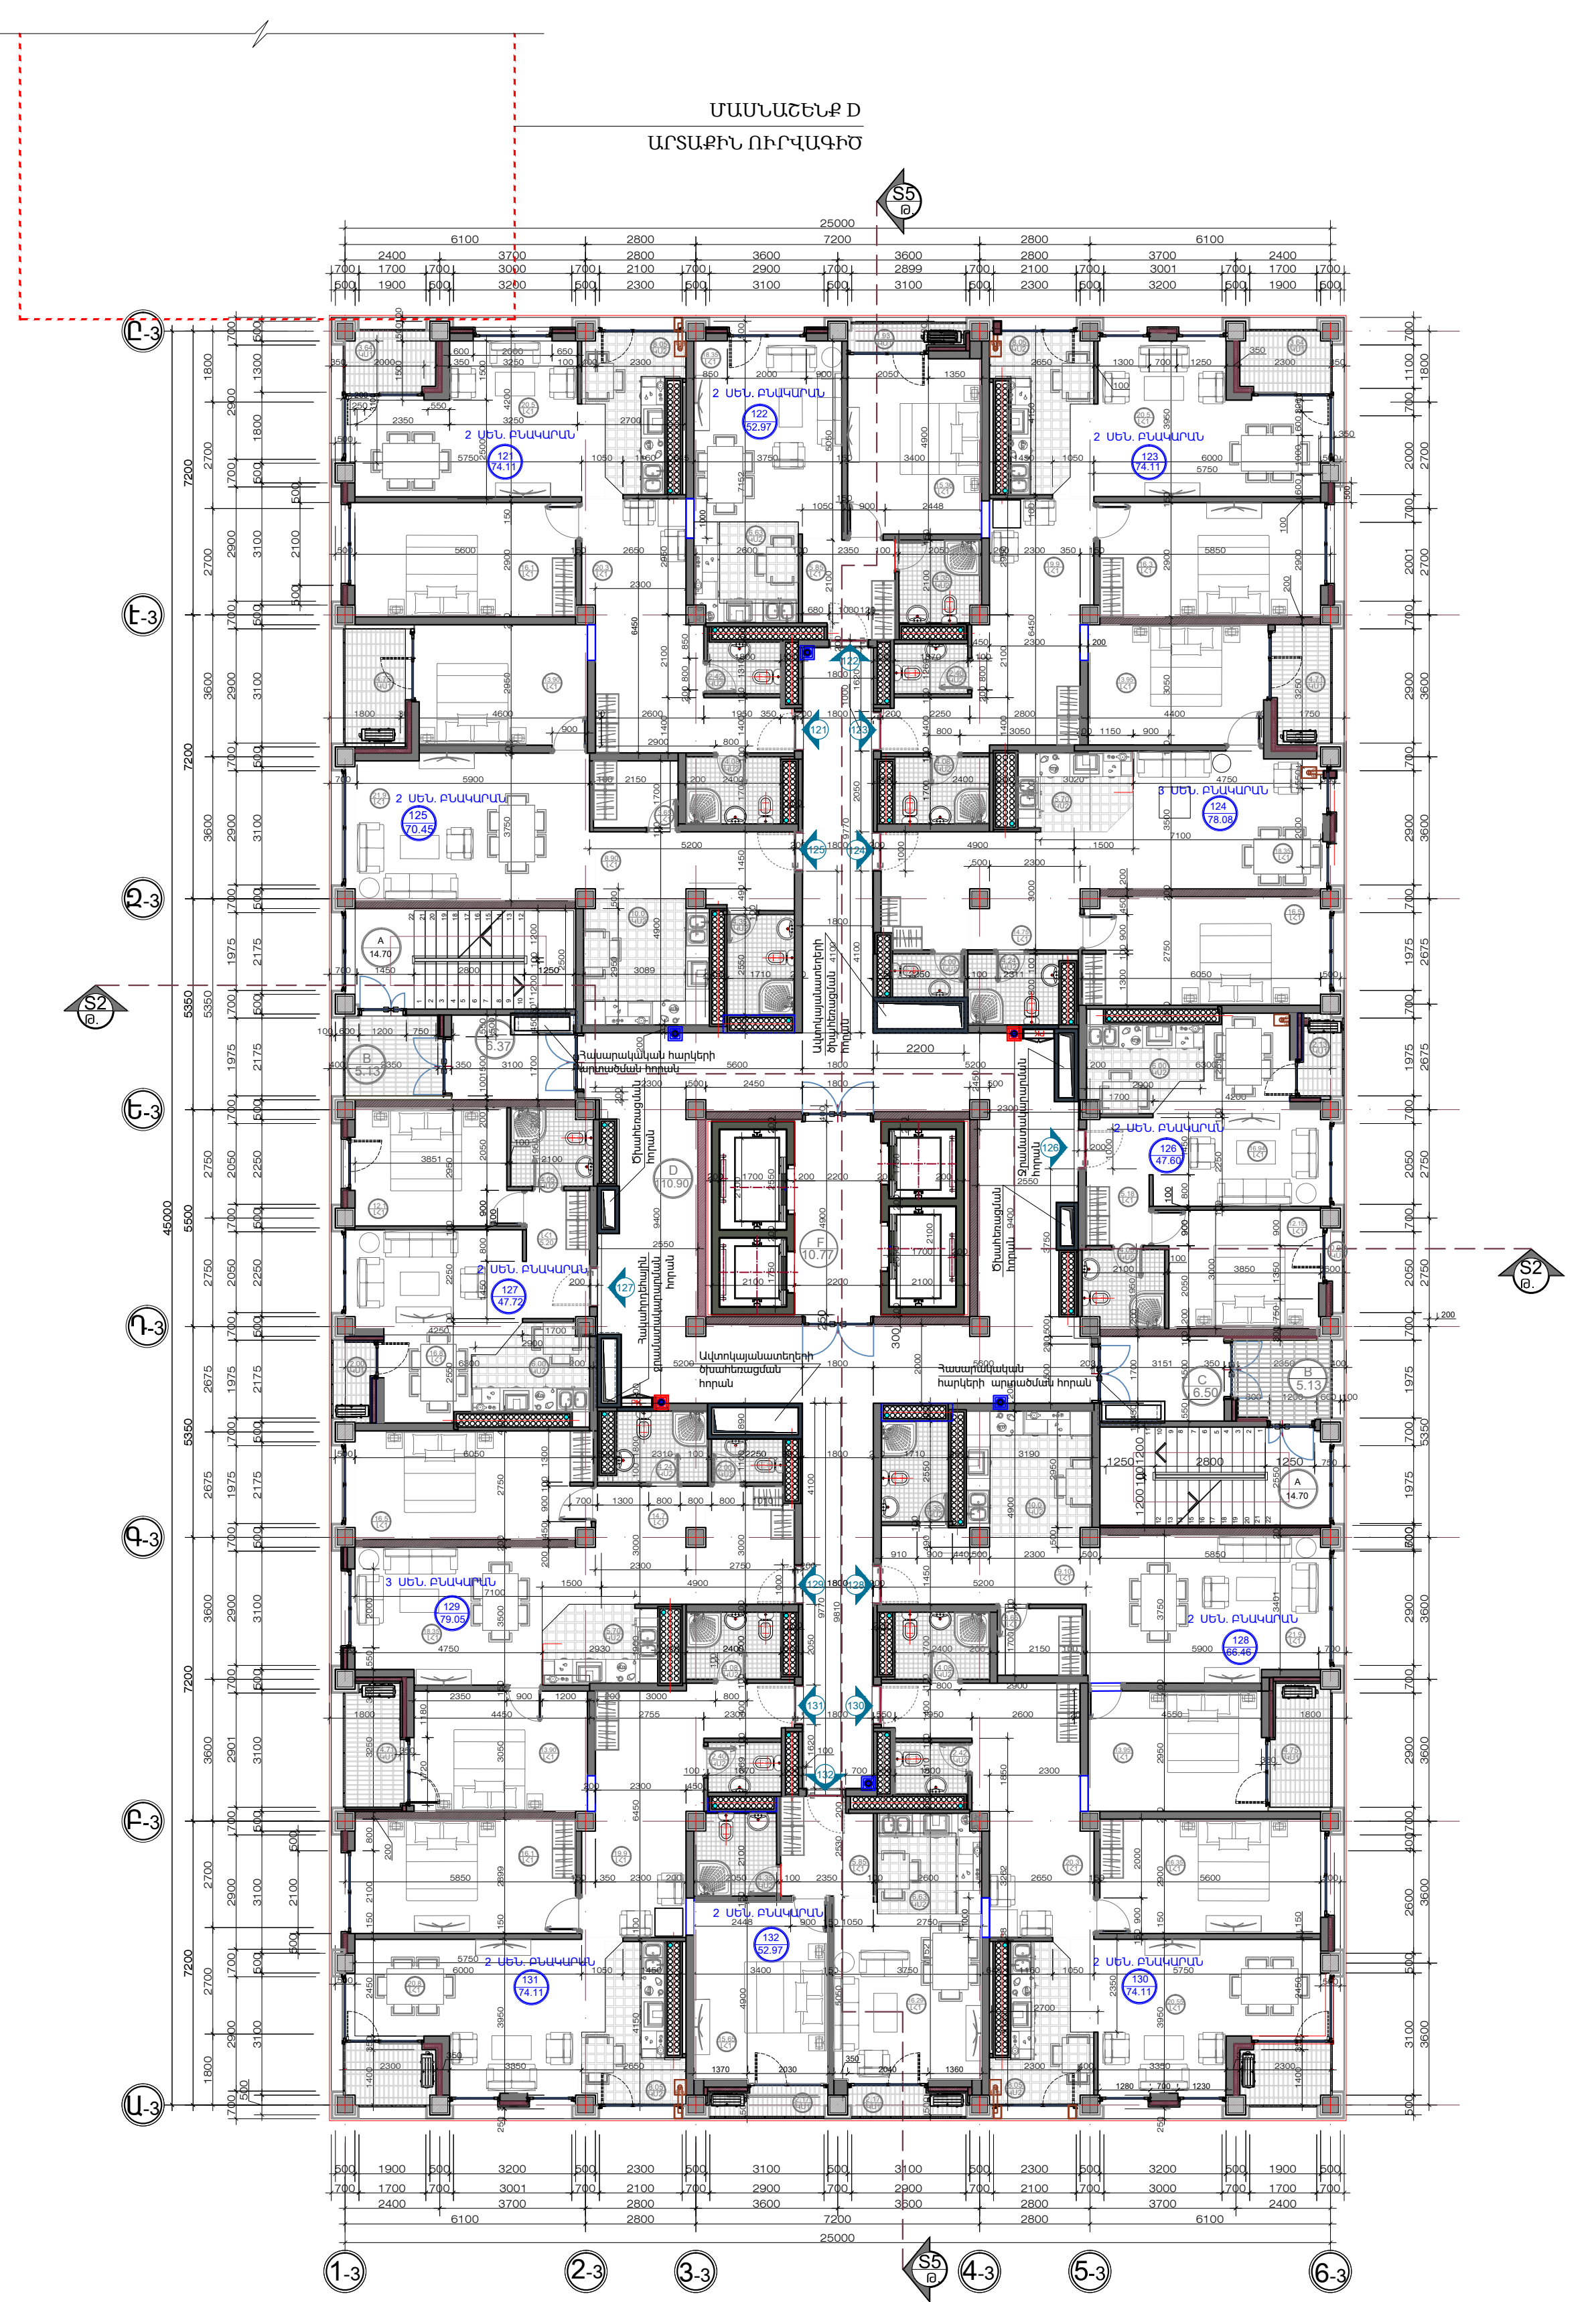


ՀԱՐԿԻ ՀՆԱՍԿԱԳԻԾ /ՆԻՇ. 39.600 / Մ: 1/125
ՄԱՍՆԱՇԵՆՔ A

Ա/Գ	Սենյակի մեզակում	Մակերես /ԲԿ/
Բնակարան 133		
1	Միջանցք	20.20
2	Սանհանգուց	2.23
3	Սանհանգուց	4.08
4	Ննջարան	15.80
5	Գնորդանենյակ	20.30
6	Խոհանոց	8.00
7	Պատշգամբ	3.50
ԸՆԴՀԱՆՈՒՐ		74.11
Բնակարան 134		
1	Միջանցք	5.60
2	Սանհանգուց	4.39
3	Սանհանգուց	4.08
4	Ննջարան	15.36
5	Գնորդանենյակ	18.70
6	Խոհանոց	6.95
7	Պատշգամբ	1.93
ԸՆԴՀԱՆՈՒՐ		52.97
Բնակարան 135		
1	Միջանցք	20.20
2	Սանհանգուց	2.23
3	Սանհանգուց	4.08
4	Ննջարան	15.80
5	Գնորդանենյակ	20.30
6	Խոհանոց	8.00
7	Պատշգամբ	3.50
ԸՆԴՀԱՆՈՒՐ		74.11
Բնակարան 136		
1	Միջանցք	14.50
2	Սանհանգուց	2.00
3	Սանհանգուց	4.24
4	Ննջարան	13.85
5	Ննջարան	16.50
6	Գնորդանենյակ	18.70
7	Խոհանոց	5.00
8	Պատշգամբ	3.91
ԸՆԴՀԱՆՈՒՐ		78.08
Բնակարան 137		
1	Միջանցք	8.95
2	Սանհանգուց	4.25
3	Խոհանոց	3.65
4	Ննջարան	13.85
5	Գնորդանենյակ	21.80
6	Խոհանոց	6.95
7	Պատշգամբ	10.00
ԸՆԴՀԱՆՈՒՐ		70.45
Բնակարան 138		
1	Միջանցք	5.20
2	Սանհանգուց	3.95
3	Ննջարան	11.80
4	Գնորդանենյակ	16.94
5	Խոհանոց	7.45
6	Պատշգամբ	2.13
ԸՆԴՀԱՆՈՒՐ		47.60
Բնակարան 139		
1	Միջանցք	5.20
2	Սանհանգուց	3.95
3	Ննջարան	12.12
4	Գնորդանենյակ	16.80
5	Խոհանոց	7.45
6	Պատշգամբ	2.00
ԸՆԴՀԱՆՈՒՐ		47.72
Բնակարան 140		
1	Միջանցք	8.70
2	Սանհանգուց	4.25
3	Խոհանոց	3.48
4	Ննջարան	15.03
5	Գնորդանենյակ	21.50
6	Խոհանոց	10.00
7	Պատշգամբ	3.44
ԸՆԴՀԱՆՈՒՐ		66.46
Բնակարան 141		
1	Միջանցք	14.50
2	Սանհանգուց	2.00
3	Սանհանգուց	4.24
4	Ննջարան	13.85
5	Ննջարան	16.00
6	Գնորդանենյակ	18.25
7	Խոհանոց	5.70
8	Պատշգամբ	4.55
ԸՆԴՀԱՆՈՒՐ		79.05
Բնակարան 142		
1	Միջանցք	20.20
2	Սանհանգուց	2.23
3	Սանհանգուց	4.08
4	Ննջարան	15.80
5	Գնորդանենյակ	20.30
6	Խոհանոց	8.00
7	Պատշգամբ	3.50
ԸՆԴՀԱՆՈՒՐ		74.11
Բնակարան 143		
1	Միջանցք	20.20
2	Սանհանգուց	2.23
3	Սանհանգուց	4.08
4	Ննջարան	15.80
5	Գնորդանենյակ	20.30
6	Խոհանոց	8.00
7	Պատշգամբ	3.50
ԸՆԴՀԱՆՈՒՐ		74.11
Բնակարան 144		
1	Միջանցք	5.60
2	Սանհանգուց	4.39
3	Սանհանգուց	15.65
4	Գնորդանենյակ	16.29
5	Խոհանոց	6.95
6	Պատշգամբ	4.34
ԸՆԴՀԱՆՈՒՐ		52.97
ԳՐԱԿԻ ԲՆԱԿԱՐԱՆՆԵՐԻ ԸՆԴՀԱՆՈՒՐ ՄԱԿԵՐԵՍԸ		791.74
ԸՆԴՀԱՆՈՒՐ ՕԳՏԱԳՈՐԾՄԱՆ ՏԱՐԱԾՔԵՐ		
A	ԱՍՏԻՃԱՆԱԿԱՆ ԳՅՈՒՄ	14.70x2
B	ՊԱՏՇԳԱՄԲ	5.13x2
C	ՄԻՋԱՆԳԸ	6.50x2
D	ՄԻՋԱՆԳԸ	11.90
F	ՎԵՐԵԼԱԿԻ ՍԱՐԳ	10.77
ԸՆԴՀԱՆՈՒՐ		174.26
ԳՐԱԿԻ ՄԱԿԵՐԵՍԸ ԳՆՈՎԱԾՈՒՄ ԱՐՏԱՔԻՆ ՊԱՏԵՐՈՎ		1176.45

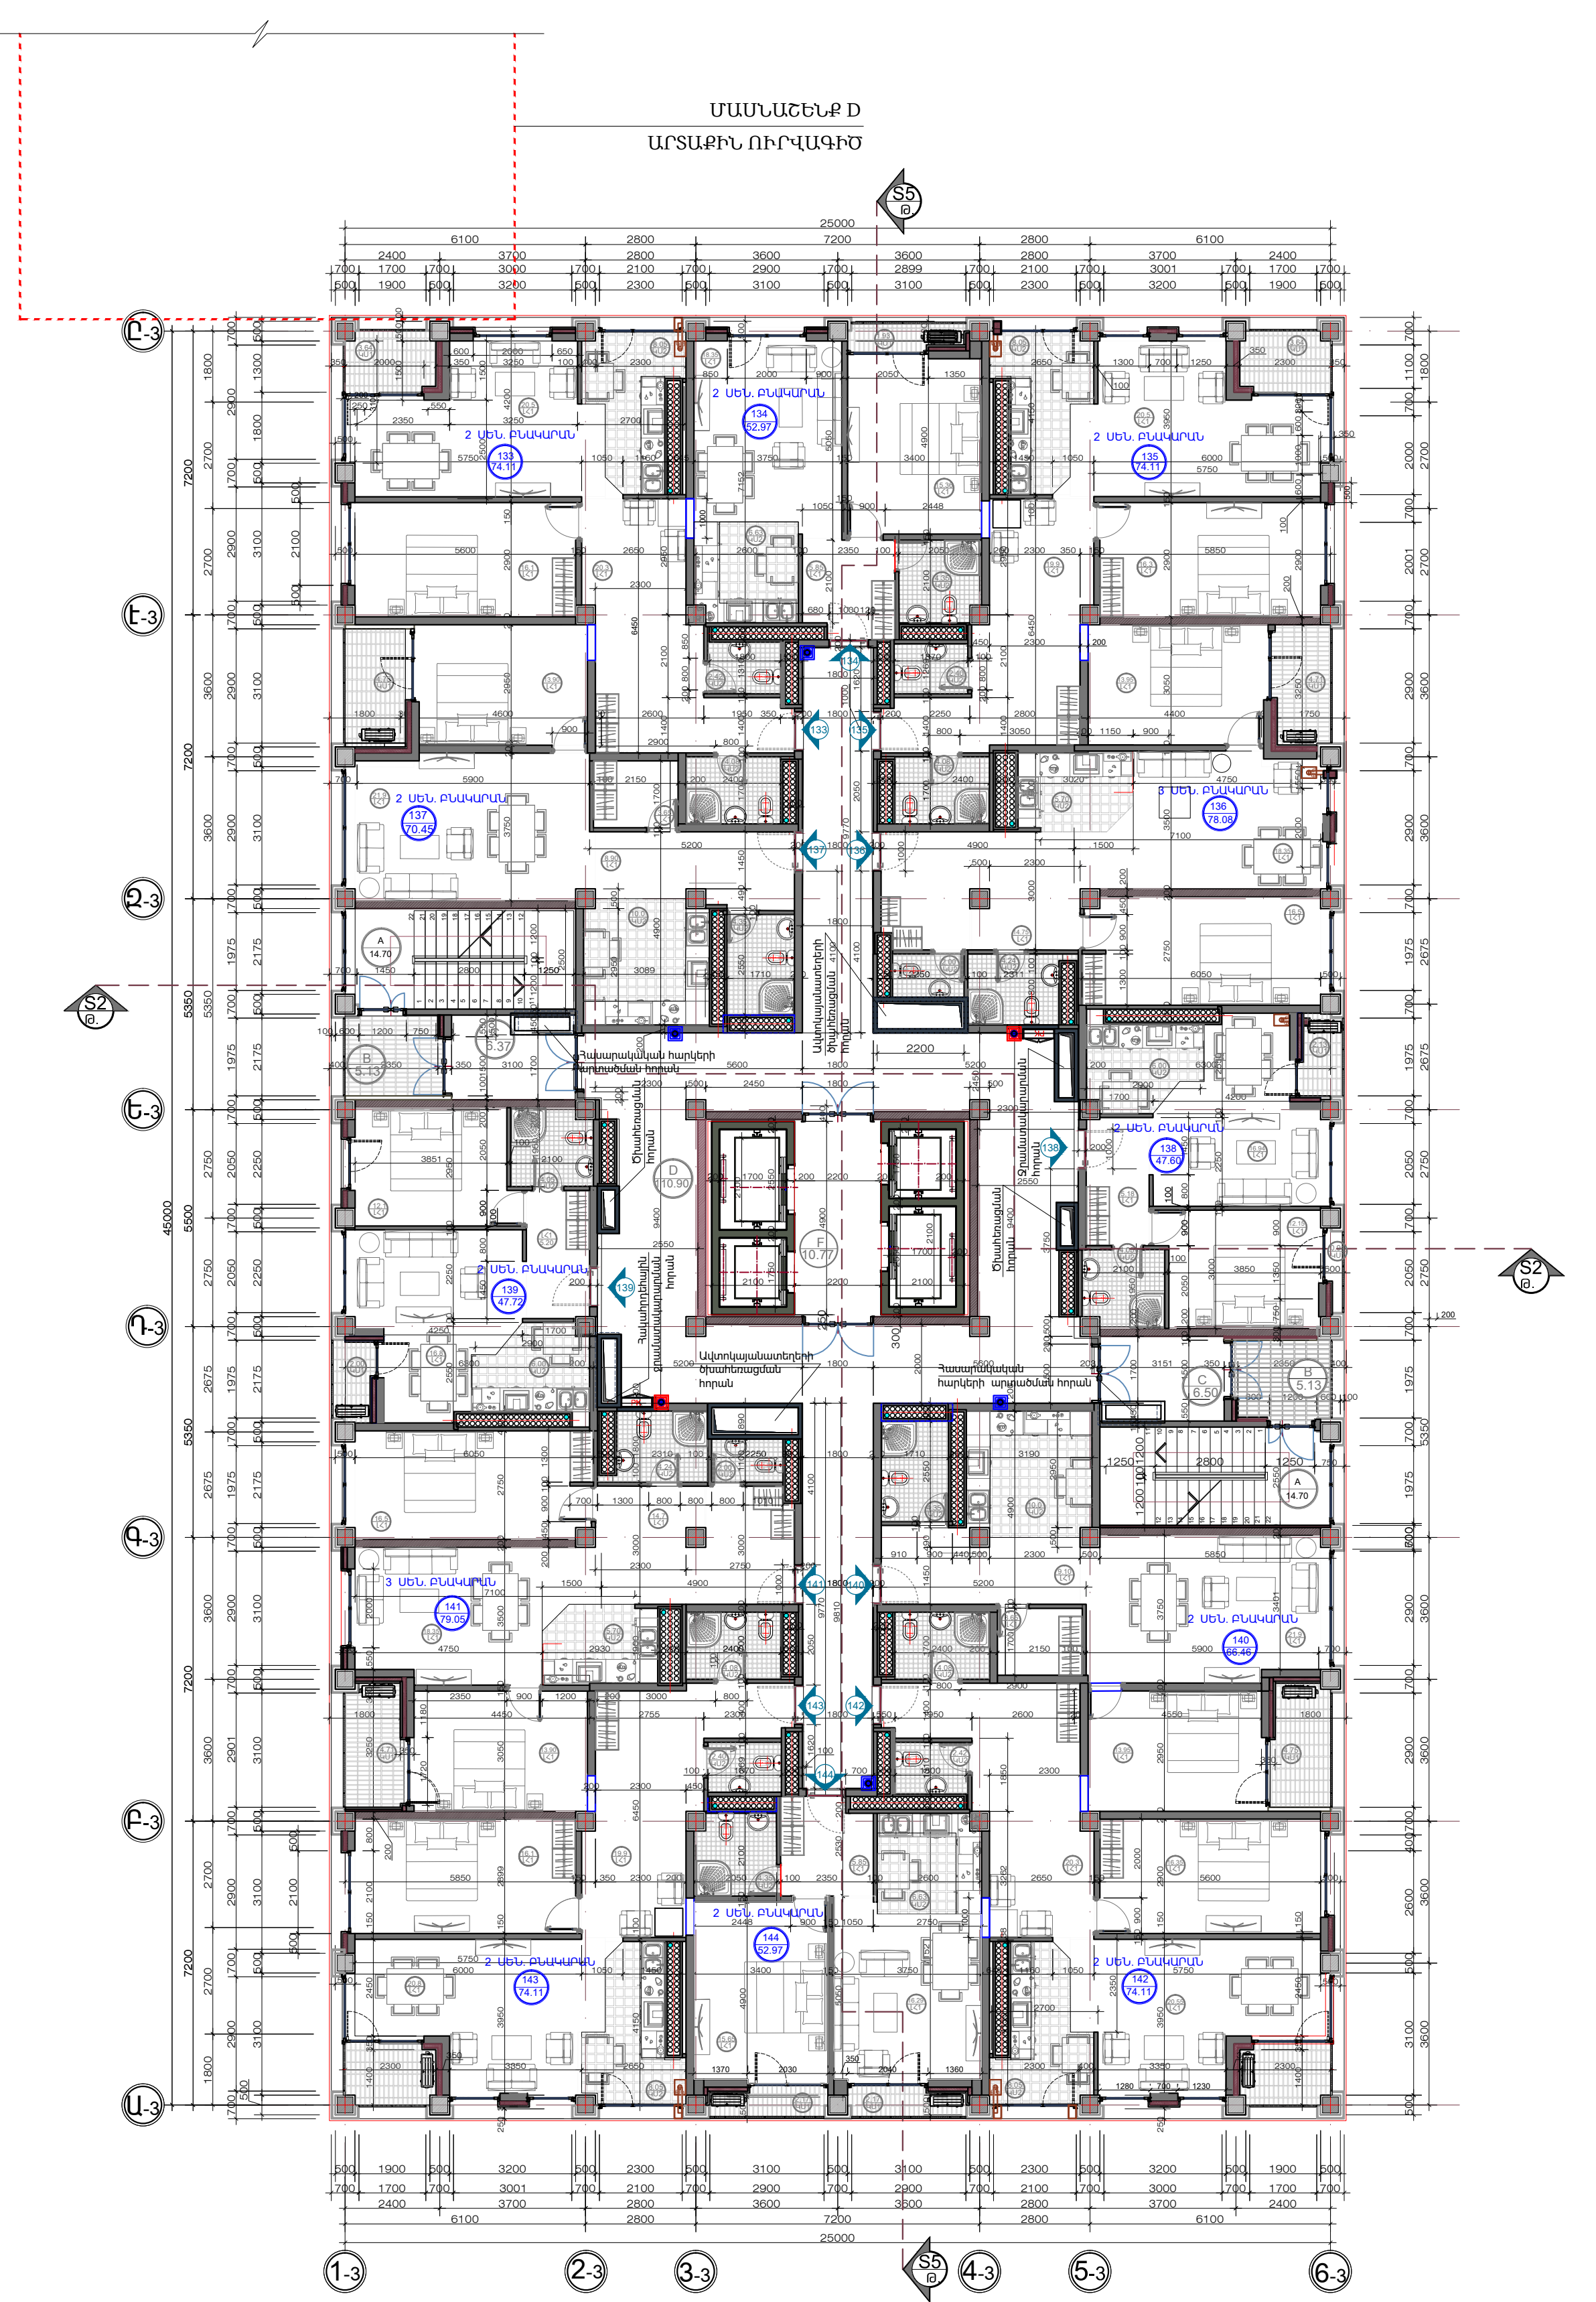


ՀԱՐԿԻ ՀՍԱԿԱԳԻԾ /ՆԻՇ. 42.900 / Մ: 1/125
ՄԱՍՆԱՇԵՆՔ A

Ա/Գ	ՍԵՆՅԱԿԻ ԱՆՎԱՆՈՒՄԸ	ՍԱԿԵՐԵՍ /ԲԱ/
ԲՆԱԿԱՐԱՆ 145		
1	ՄԻՋԱՆՑՔ	20.20
2	ՍԱՆՉԱՆԱԳՈՒՅՑ	2.23
3	ՍԱՆՉԱՆԱԳՈՒՅՑ	4.08
4	ՆՆՁԱՐԱՆ	15.80
5	ԳՅՈՒՐԱՍԵՆՅԱԿ	20.30
6	ԽՈՂԱՆՈՑ	8.00
7	ՊԱՏՇՈՒՄ	3.50
ԸՆԴՀԱՆՈՒՐ		74.11
ԲՆԱԿԱՐԱՆ 146		
1	ՄԻՋԱՆՑՔ	5.60
2	ՍԱՆՉԱՆԱԳՈՒՅՑ	4.39
3	ՍԱՆՉԱՆԱԳՈՒՅՑ	15.36
4	ԳՅՈՒՐԱՍԵՆՅԱԿ	18.70
5	ԽՈՂԱՆՈՑ	6.95
6	ՊԱՏՇՈՒՄ	1.93
ԸՆԴՀԱՆՈՒՐ		52.97
ԲՆԱԿԱՐԱՆ 147		
1	ՄԻՋԱՆՑՔ	20.20
2	ՍԱՆՉԱՆԱԳՈՒՅՑ	2.23
3	ՍԱՆՉԱՆԱԳՈՒՅՑ	4.08
4	ՆՆՁԱՐԱՆ	15.80
5	ԳՅՈՒՐԱՍԵՆՅԱԿ	20.30
6	ԽՈՂԱՆՈՑ	8.00
7	ՊԱՏՇՈՒՄ	3.50
ԸՆԴՀԱՆՈՒՐ		74.11
ԲՆԱԿԱՐԱՆ 148		
1	ՄԻՋԱՆՑՔ	14.50
2	ՍԱՆՉԱՆԱԳՈՒՅՑ	2.00
3	ՍԱՆՉԱՆԱԳՈՒՅՑ	4.24
4	ՆՆՁԱՐԱՆ	13.85
5	ՆՆՁԱՐԱՆ	16.50
6	ԳՅՈՒՐԱՍԵՆՅԱԿ	18.70
7	ԽՈՂԱՆՈՑ	5.00
8	ՊԱՏՇՈՒՄ	3.91
ԸՆԴՀԱՆՈՒՐ		78.08
ԲՆԱԿԱՐԱՆ 149		
1	ՄԻՋԱՆՑՔ	8.95
2	ՍԱՆՉԱՆԱԳՈՒՅՑ	4.25
3	ԽՈՂԱՆՈՑ	3.65
4	ՆՆՁԱՐԱՆ	13.85
5	ԳՅՈՒՐԱՍԵՆՅԱԿ	21.80
6	ԽՈՂԱՆՈՑ	6.95
7	ՊԱՏՇՈՒՄ	10.00
ԸՆԴՀԱՆՈՒՐ		70.45
ԲՆԱԿԱՐԱՆ 150		
1	ՄԻՋԱՆՑՔ	5.20
2	ՍԱՆՉԱՆԱԳՈՒՅՑ	3.95
3	ՆՆՁԱՐԱՆ	11.80
4	ԳՅՈՒՐԱՍԵՆՅԱԿ	16.94
5	ԽՈՂԱՆՈՑ	7.45
6	ՊԱՏՇՈՒՄ	2.13
ԸՆԴՀԱՆՈՒՐ		47.60
ԲՆԱԿԱՐԱՆ 151		
1	ՄԻՋԱՆՑՔ	5.20
2	ՍԱՆՉԱՆԱԳՈՒՅՑ	3.95
3	ՆՆՁԱՐԱՆ	12.12
4	ԳՅՈՒՐԱՍԵՆՅԱԿ	16.80
5	ԽՈՂԱՆՈՑ	7.45
6	ՊԱՏՇՈՒՄ	2.00
ԸՆԴՀԱՆՈՒՐ		47.72
ԲՆԱԿԱՐԱՆ 152		
1	ՄԻՋԱՆՑՔ	8.70
2	ՍԱՆՉԱՆԱԳՈՒՅՑ	4.25
3	ԽՈՂԱՆՈՑ	3.48
4	ՆՆՁԱՐԱՆ	15.03
5	ԳՅՈՒՐԱՍԵՆՅԱԿ	21.50
6	ԽՈՂԱՆՈՑ	10.00
7	ՊԱՏՇՈՒՄ	3.44
ԸՆԴՀԱՆՈՒՐ		66.46
ԲՆԱԿԱՐԱՆ 153		
1	ՄԻՋԱՆՑՔ	14.50
2	ՍԱՆՉԱՆԱԳՈՒՅՑ	2.00
3	ՍԱՆՉԱՆԱԳՈՒՅՑ	4.24
4	ՆՆՁԱՐԱՆ	13.85
5	ՆՆՁԱՐԱՆ	16.00
6	ԳՅՈՒՐԱՍԵՆՅԱԿ	18.25
7	ԽՈՂԱՆՈՑ	5.70
8	ՊԱՏՇՈՒՄ	4.55
ԸՆԴՀԱՆՈՒՐ		79.05
ԲՆԱԿԱՐԱՆ 154		
1	ՄԻՋԱՆՑՔ	20.20
2	ՍԱՆՉԱՆԱԳՈՒՅՑ	2.23
3	ՍԱՆՉԱՆԱԳՈՒՅՑ	4.08
4	ՆՆՁԱՐԱՆ	15.80
5	ԳՅՈՒՐԱՍԵՆՅԱԿ	20.30
6	ԽՈՂԱՆՈՑ	8.00
7	ՊԱՏՇՈՒՄ	3.50
ԸՆԴՀԱՆՈՒՐ		74.11
ԲՆԱԿԱՐԱՆ 155		
1	ՄԻՋԱՆՑՔ	20.20
2	ՍԱՆՉԱՆԱԳՈՒՅՑ	2.23
3	ՍԱՆՉԱՆԱԳՈՒՅՑ	4.08
4	ՆՆՁԱՐԱՆ	15.80
5	ԳՅՈՒՐԱՍԵՆՅԱԿ	20.30
6	ԽՈՂԱՆՈՑ	8.00
7	ՊԱՏՇՈՒՄ	3.50
ԸՆԴՀԱՆՈՒՐ		74.11
ԲՆԱԿԱՐԱՆ 156		
1	ՄԻՋԱՆՑՔ	5.60
2	ՍԱՆՉԱՆԱԳՈՒՅՑ	4.39
3	ՍԱՆՉԱՆԱԳՈՒՅՑ	15.65
4	ԳՅՈՒՐԱՍԵՆՅԱԿ	16.29
5	ԽՈՂԱՆՈՑ	6.95
6	ՊԱՏՇՈՒՄ	4.34
ԸՆԴՀԱՆՈՒՐ		52.97
ԳՐԱԿԻ ԲՆԱԿԱՐԱՆՆԵՐԻ ԸՆԴՀԱՆՈՒՐ ՍԱԿԵՐԵՍԸ		791.74
ԸՆԴՀԱՆՈՒՐ ՕԳՏԱԳՈՐԾՄԱՆ ՏԱՐԱԾՔԵՐ		
A	ԱՍՏԻՃԱՆԱԿԱՆԱԿ ԳՂ ՏՐԻԿ	14.70x2
B	ՊԱՏՇՈՒՄ	5.13x2
C	ՄԻՋԱՆՑՔ	6.50x2
D	ՄԻՋԱՆՑՔ	11.90
F	ՎԵՐԵԼԱԿԻ ՍԱՐԳ	10.77
ԸՆԴՀԱՆՈՒՐ		174.26
ԳՐԱԿԻ ՍԱԿԵՐԵՍԸ ԳՆՇԱԿՈՍ ԱՐՏԱՔԻՆ ՊԱՏԵՐՈՎ		1176.45

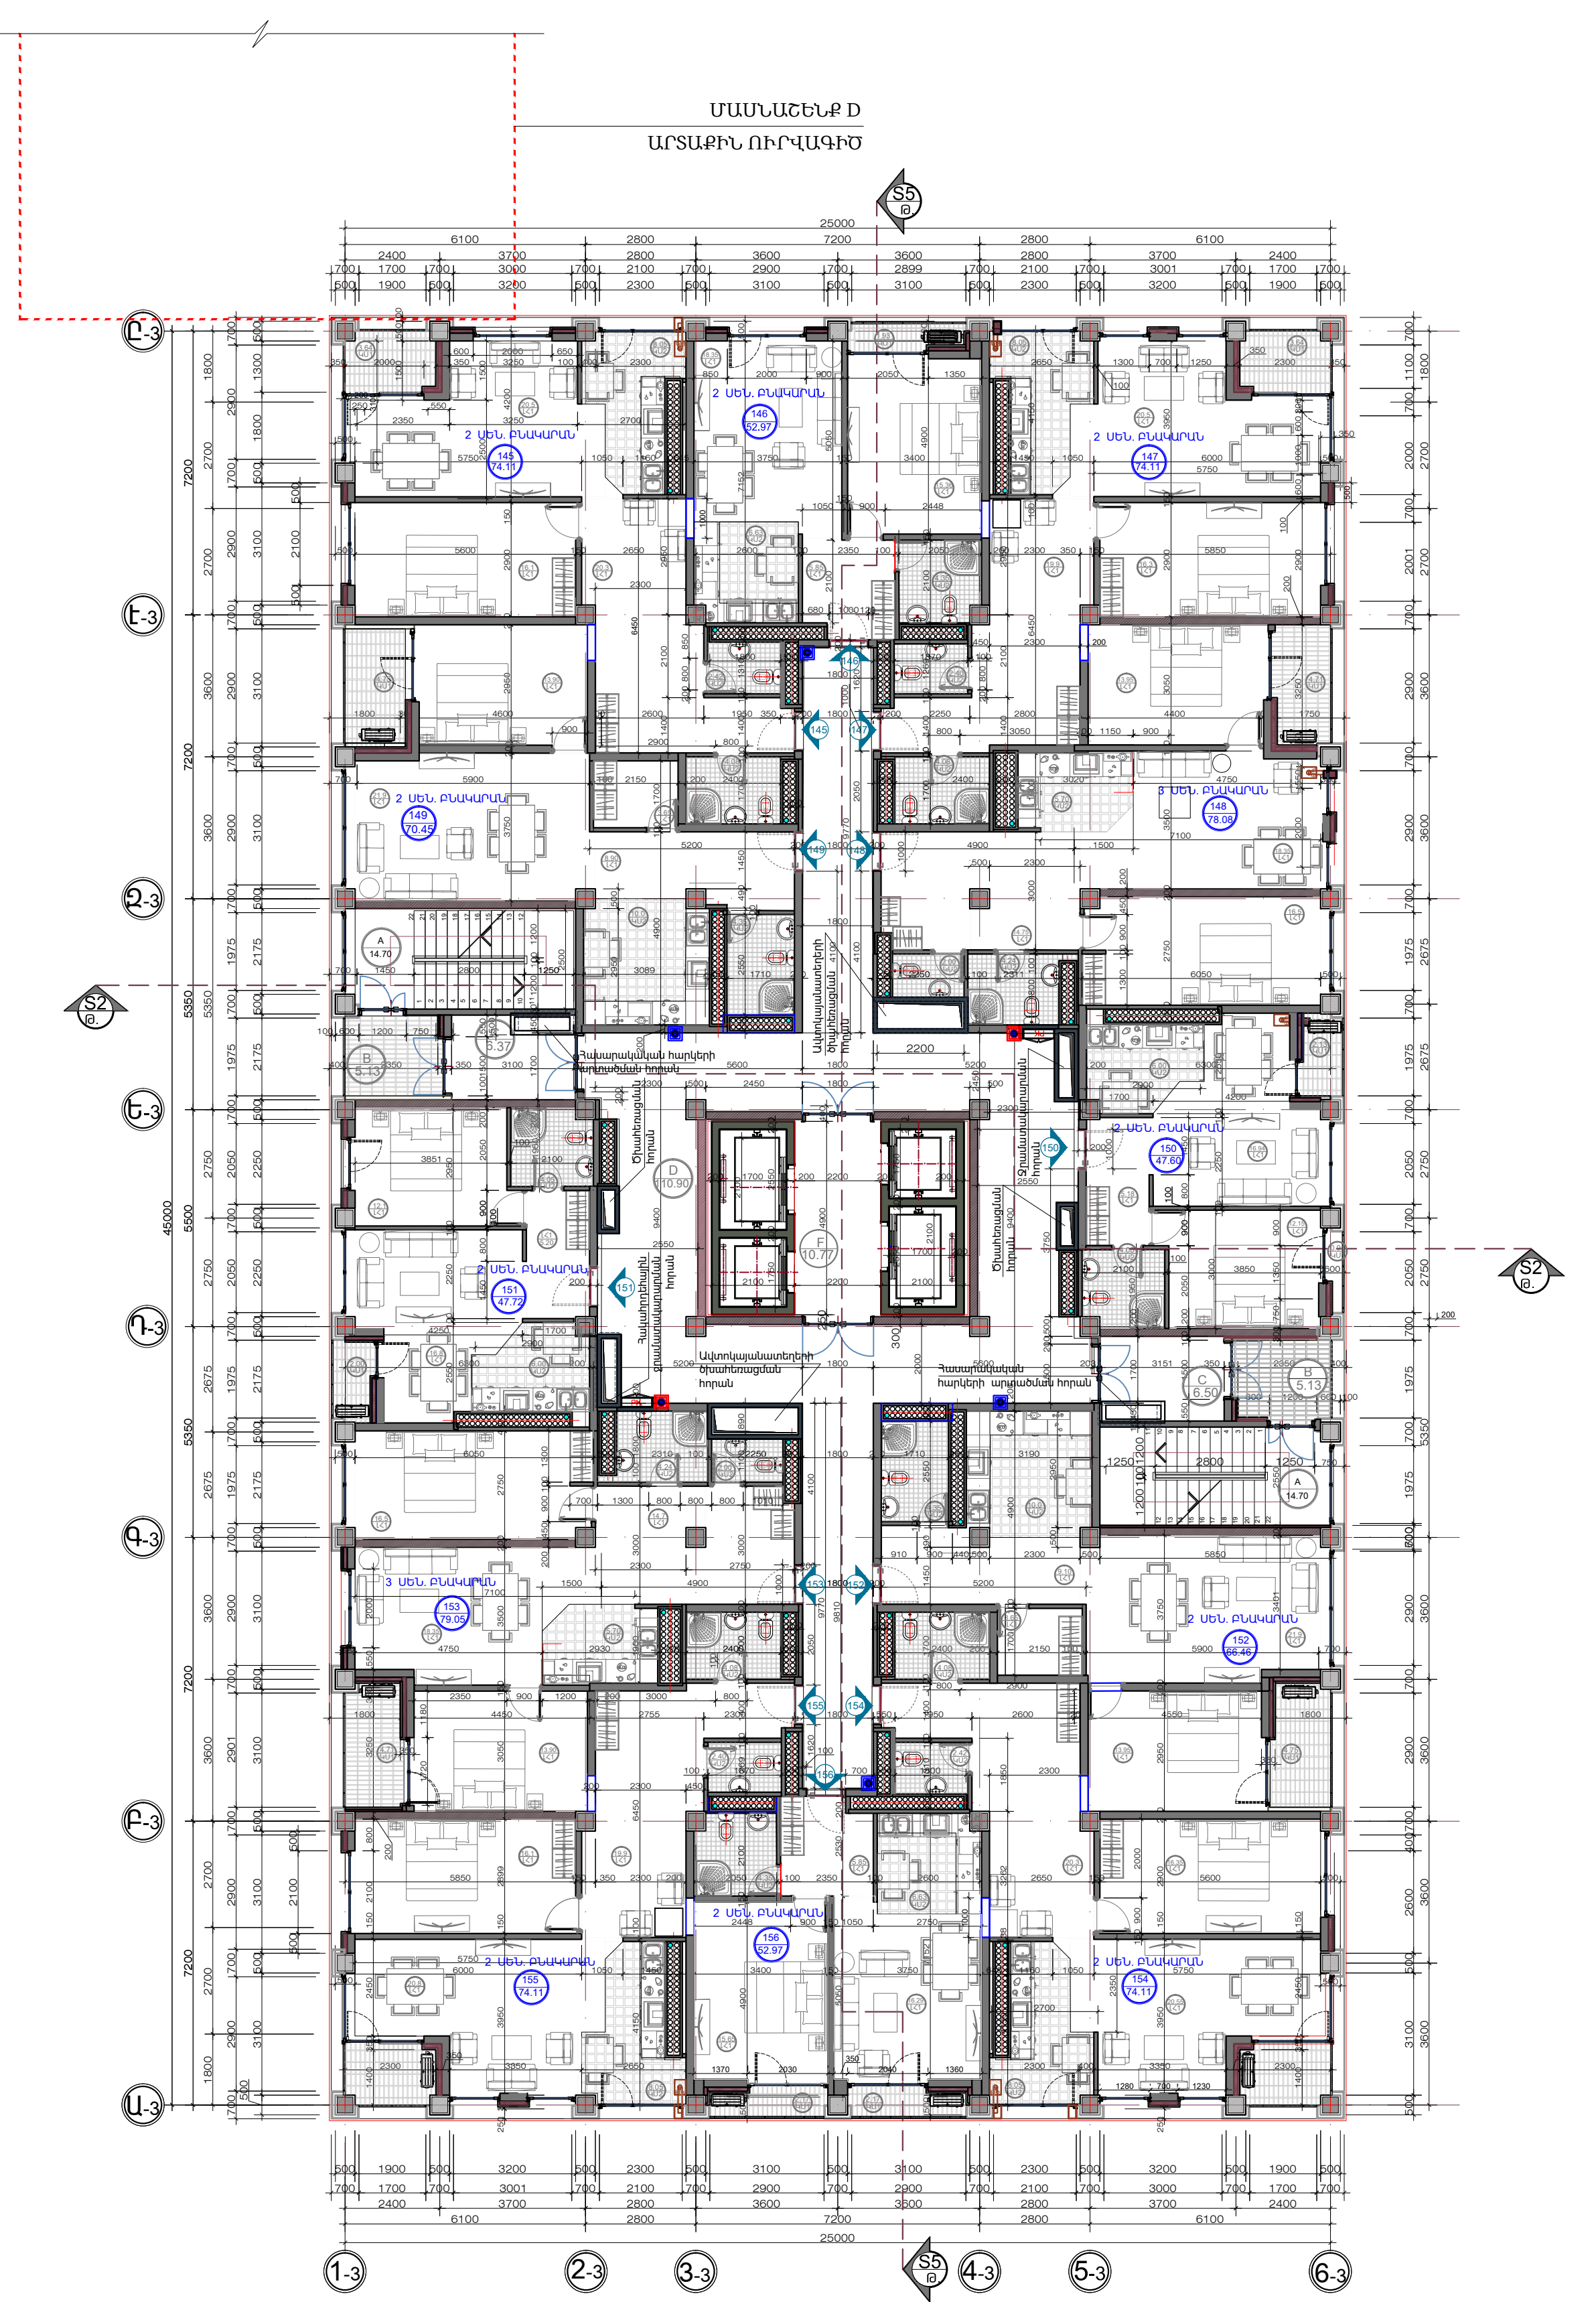


ՀԱՐԿԻ ՀՍԱԿԱԳԻԾ /Ն.Ը. 46.200 / Մ: 1/125
ՄԱՍՆԱՇԵՆՔ A

Ա/Գ	Սենյակի մեզակետ	Մակերես /ԲՄ/
Բնակարան 157		
1	Միջանցք	20.20
2	Սանդղատներ	2.23
3	Սանդղատներ	4.08
4	Ննջարան	15.80
5	Գնորդակենցալ	20.30
6	Խոհանոց	8.00
7	Պատշգամբ	3.50
ԸՆԴՀԱՆՈՒՐ		74.11
Բնակարան 158		
1	Միջանցք	5.60
2	Սանդղատներ	4.39
3	Ննջարան	15.36
4	Գնորդակենցալ	18.70
5	Խոհանոց	6.95
6	Պատշգամբ	1.93
ԸՆԴՀԱՆՈՒՐ		52.97
Բնակարան 159		
1	Միջանցք	20.20
2	Սանդղատներ	2.23
3	Սանդղատներ	4.08
4	Ննջարան	15.80
5	Գնորդակենցալ	20.30
6	Խոհանոց	8.00
7	Պատշգամբ	3.50
ԸՆԴՀԱՆՈՒՐ		74.11
Բնակարան 160		
1	Միջանցք	14.50
2	Սանդղատներ	2.00
3	Սանդղատներ	4.24
4	Ննջարան	13.85
5	Ննջարան	16.50
6	Գնորդակենցալ	18.70
7	Խոհանոց	5.00
8	Պատշգամբ	3.91
ԸՆԴՀԱՆՈՒՐ		78.08
Բնակարան 161		
1	Միջանցք	8.95
2	Սանդղատներ	4.25
3	Խոհանոց	3.65
4	Ննջարան	13.85
5	Գնորդակենցալ	21.80
6	Խոհանոց	6.95
7	Պատշգամբ	10.00
ԸՆԴՀԱՆՈՒՐ		70.45
Բնակարան 162		
1	Միջանցք	5.20
2	Սանդղատներ	3.95
3	Ննջարան	11.80
4	Գնորդակենցալ	16.94
5	Խոհանոց	7.45
6	Պատշգամբ	2.13
ԸՆԴՀԱՆՈՒՐ		47.60
Բնակարան 163		
1	Միջանցք	5.20
2	Սանդղատներ	3.95
3	Ննջարան	12.12
4	Գնորդակենցալ	16.80
5	Խոհանոց	7.45
6	Պատշգամբ	2.00
ԸՆԴՀԱՆՈՒՐ		47.72
Բնակարան 164		
1	Միջանցք	8.70
2	Սանդղատներ	4.25
3	Խոհանոց	3.48
4	Ննջարան	15.03
5	Գնորդակենցալ	21.50
6	Խոհանոց	10.00
7	Պատշգամբ	3.44
ԸՆԴՀԱՆՈՒՐ		66.46
Բնակարան 165		
1	Միջանցք	14.50
2	Սանդղատներ	2.00
3	Սանդղատներ	4.24
4	Ննջարան	13.85
5	Ննջարան	16.00
6	Գնորդակենցալ	18.25
7	Խոհանոց	5.70
8	Պատշգամբ	4.55
ԸՆԴՀԱՆՈՒՐ		79.05
Բնակարան 166		
1	Միջանցք	20.20
2	Սանդղատներ	2.23
3	Սանդղատներ	4.08
4	Ննջարան	15.80
5	Գնորդակենցալ	20.30
6	Խոհանոց	8.00
7	Պատշգամբ	3.50
ԸՆԴՀԱՆՈՒՐ		74.11
Բնակարան 167		
1	Միջանցք	20.20
2	Սանդղատներ	2.23
3	Սանդղատներ	4.08
4	Ննջարան	15.80
5	Գնորդակենցալ	20.30
6	Խոհանոց	8.00
7	Պատշգամբ	3.50
ԸՆԴՀԱՆՈՒՐ		74.11
Բնակարան 168		
1	Միջանցք	5.60
2	Սանդղատներ	4.39
3	Ննջարան	15.65
4	Գնորդակենցալ	16.29
5	Խոհանոց	6.95
6	Պատշգամբ	4.34
ԸՆԴՀԱՆՈՒՐ		52.97
ԳՐԱԿԻ ԲՆԱԿԱՐԱՆՆԵՐԻ ԸՆԴՀԱՆՈՒՐ ՄԱԿԵՐԵՍԸ		791.74
ԸՆԴՀԱՆՈՒՐ ՕԳՏԱԳՈՐԾՄԱՆ ՏԱՐԱԾՔԵՐ		
A	ԱՍՏԻՃԱՆԱԿԱՆ ԳՅՈՒՄ	14.70x2
B	ՊԱՏՇԳԱՄԲ	5.13x2
C	ՄԻՋԱՆԳՔ	6.50x2
D	ՄԻՋԱՆԳՔ	11.90
F	ՎԵՐԵԼԱԿԻ ՍԱՐԳ	10.77
ԸՆԴՀԱՆՈՒՐ		174.26
ԳՐԱԿԻ ՄԱԿԵՐԵՍԸ ԳՆՈՎԱԾՈՒՄ ԱՐՏԱՔԻՆ ՊԱՏԵՐՈՎ		1176.45

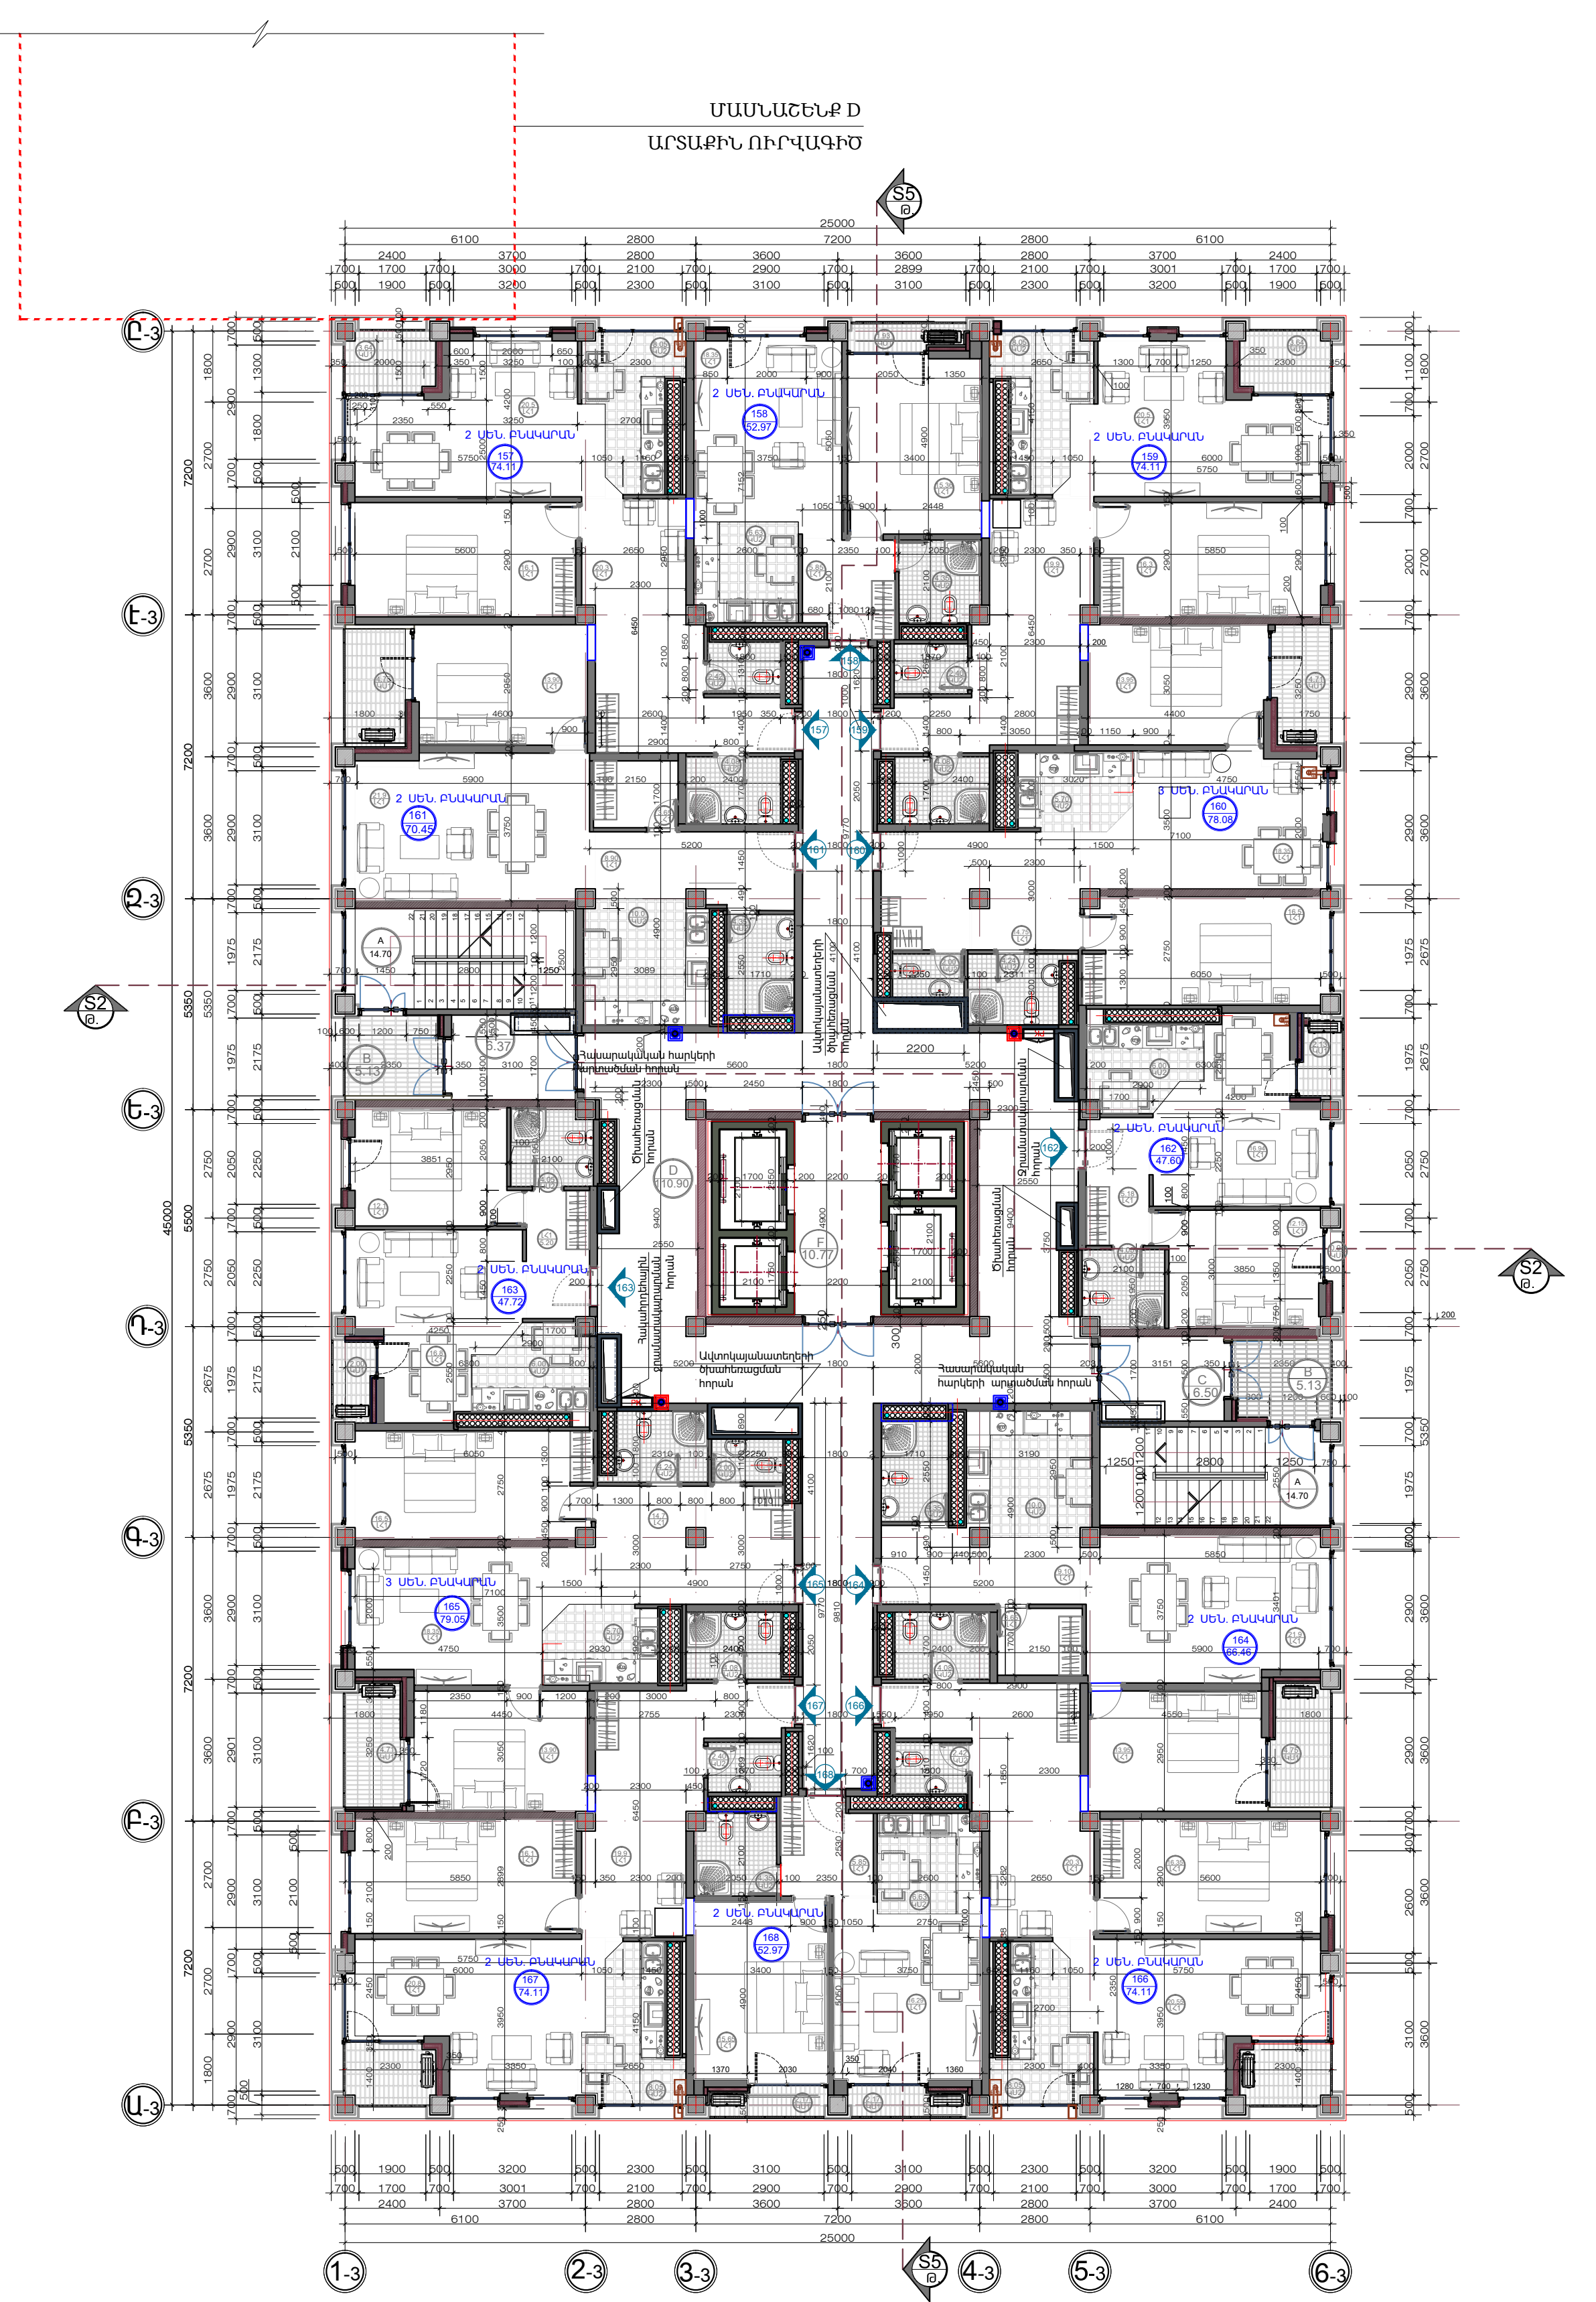


ՀԱՐԿԻ ՀՆԱՍԿԱԳԻԾ /ՆԻՇ. 49.500 / Մ: 1/125
ՄԱՍՆԱՇԵՆՔ A

Ա/Գ	Սենյակի մեզակետ	Մակերես /ԲՄ/
Բնակարան 169		
1	Միջանցք	20.20
2	Սանդղակահարկ	2.23
3	Սանդղակահարկ	4.08
4	Ննջարան	15.80
5	Գնորդանշան	20.30
6	Խոհանոց	8.00
7	Պատշգամբ	3.50
ԸՆԴՀԱՆՈՒՐ		74.11
Բնակարան 170		
1	Միջանցք	5.60
2	Սանդղակահարկ	4.39
3	Սանդղակահարկ	4.08
4	Ննջարան	15.36
5	Գնորդանշան	18.70
6	Խոհանոց	6.95
7	Պատշգամբ	1.93
ԸՆԴՀԱՆՈՒՐ		52.97
Բնակարան 171		
1	Միջանցք	20.20
2	Սանդղակահարկ	2.23
3	Սանդղակահարկ	4.08
4	Ննջարան	15.80
5	Գնորդանշան	20.30
6	Խոհանոց	8.00
7	Պատշգամբ	3.50
ԸՆԴՀԱՆՈՒՐ		74.11
Բնակարան 172		
1	Միջանցք	14.50
2	Սանդղակահարկ	2.00
3	Սանդղակահարկ	4.24
4	Ննջարան	13.85
5	Ննջարան	16.50
6	Գնորդանշան	18.70
7	Խոհանոց	5.00
8	Պատշգամբ	3.91
ԸՆԴՀԱՆՈՒՐ		78.08
Բնակարան 173		
1	Միջանցք	8.95
2	Սանդղակահարկ	4.25
3	Խոհանոց	3.65
4	Ննջարան	13.85
5	Գնորդանշան	21.80
6	Խոհանոց	6.95
7	Պատշգամբ	10.00
ԸՆԴՀԱՆՈՒՐ		70.45
Բնակարան 174		
1	Միջանցք	5.20
2	Սանդղակահարկ	3.95
3	Ննջարան	11.80
4	Գնորդանշան	16.94
5	Խոհանոց	7.45
6	Պատշգամբ	2.13
ԸՆԴՀԱՆՈՒՐ		47.60
Բնակարան 175		
1	Միջանցք	5.20
2	Սանդղակահարկ	3.95
3	Ննջարան	12.12
4	Գնորդանշան	16.80
5	Խոհանոց	7.45
6	Պատշգամբ	2.00
ԸՆԴՀԱՆՈՒՐ		47.72
Բնակարան 176		
1	Միջանցք	8.70
2	Սանդղակահարկ	4.25
3	Խոհանոց	3.48
4	Ննջարան	15.03
5	Գնորդանշան	21.50
6	Խոհանոց	10.00
7	Պատշգամբ	3.44
ԸՆԴՀԱՆՈՒՐ		66.46
Բնակարան 177		
1	Միջանցք	14.50
2	Սանդղակահարկ	2.00
3	Սանդղակահարկ	4.24
4	Ննջարան	13.85
5	Ննջարան	16.00
6	Գնորդանշան	18.25
7	Խոհանոց	5.70
8	Պատշգամբ	4.55
ԸՆԴՀԱՆՈՒՐ		79.05
Բնակարան 178		
1	Միջանցք	20.20
2	Սանդղակահարկ	2.23
3	Սանդղակահարկ	4.08
4	Ննջարան	15.80
5	Գնորդանշան	20.30
6	Խոհանոց	8.00
7	Պատշգամբ	3.50
ԸՆԴՀԱՆՈՒՐ		74.11
Բնակարան 179		
1	Միջանցք	20.20
2	Սանդղակահարկ	2.23
3	Սանդղակահարկ	4.08
4	Ննջարան	15.80
5	Գնորդանշան	20.30
6	Խոհանոց	8.00
7	Պատշգամբ	3.50
ԸՆԴՀԱՆՈՒՐ		74.11
Բնակարան 180		
1	Միջանցք	5.60
2	Սանդղակահարկ	4.39
3	Սանդղակահարկ	4.08
4	Ննջարան	15.65
5	Գնորդանշան	16.29
6	Խոհանոց	6.95
7	Պատշգամբ	4.34
ԸՆԴՀԱՆՈՒՐ		52.97
ԳՐԱԿԻ ԲՆԱԿԱՐԱՆՆԵՐԻ ԸՆԴՀԱՆՈՒՐ ՄԱԿԵՐԵՍԸ		791.74
ԸՆԴՀԱՆՈՒՐ ՕԳՏԱԳՈՐԾՄԱՆ ՏԱՐԱԾՔԵՐ		
A	ԱՍՏԻՃԱՆԱԿԱՆ ԳՆՈՐԴԱՆՈՒՄ	14.70x2
B	ՊԱՏՇԳԱՄԲ	5.13x2
C	ՄԻՋԱՆԳՔ	6.50x2
D	ՄԻՋԱՆԳՔ	11.90
F	ՎԵՐԵԼԱԿԻ ՍԱՐԳ	10.77
ԸՆԴՀԱՆՈՒՐ		174.26
ԳՐԱԿԻ ՄԱԿԵՐԵՍԸ ԳՆՈՐԴԱՆՈՒՄ ԱՐՏԱՔԻՆ ՊԱՏԵՐՈՎ		1176.45

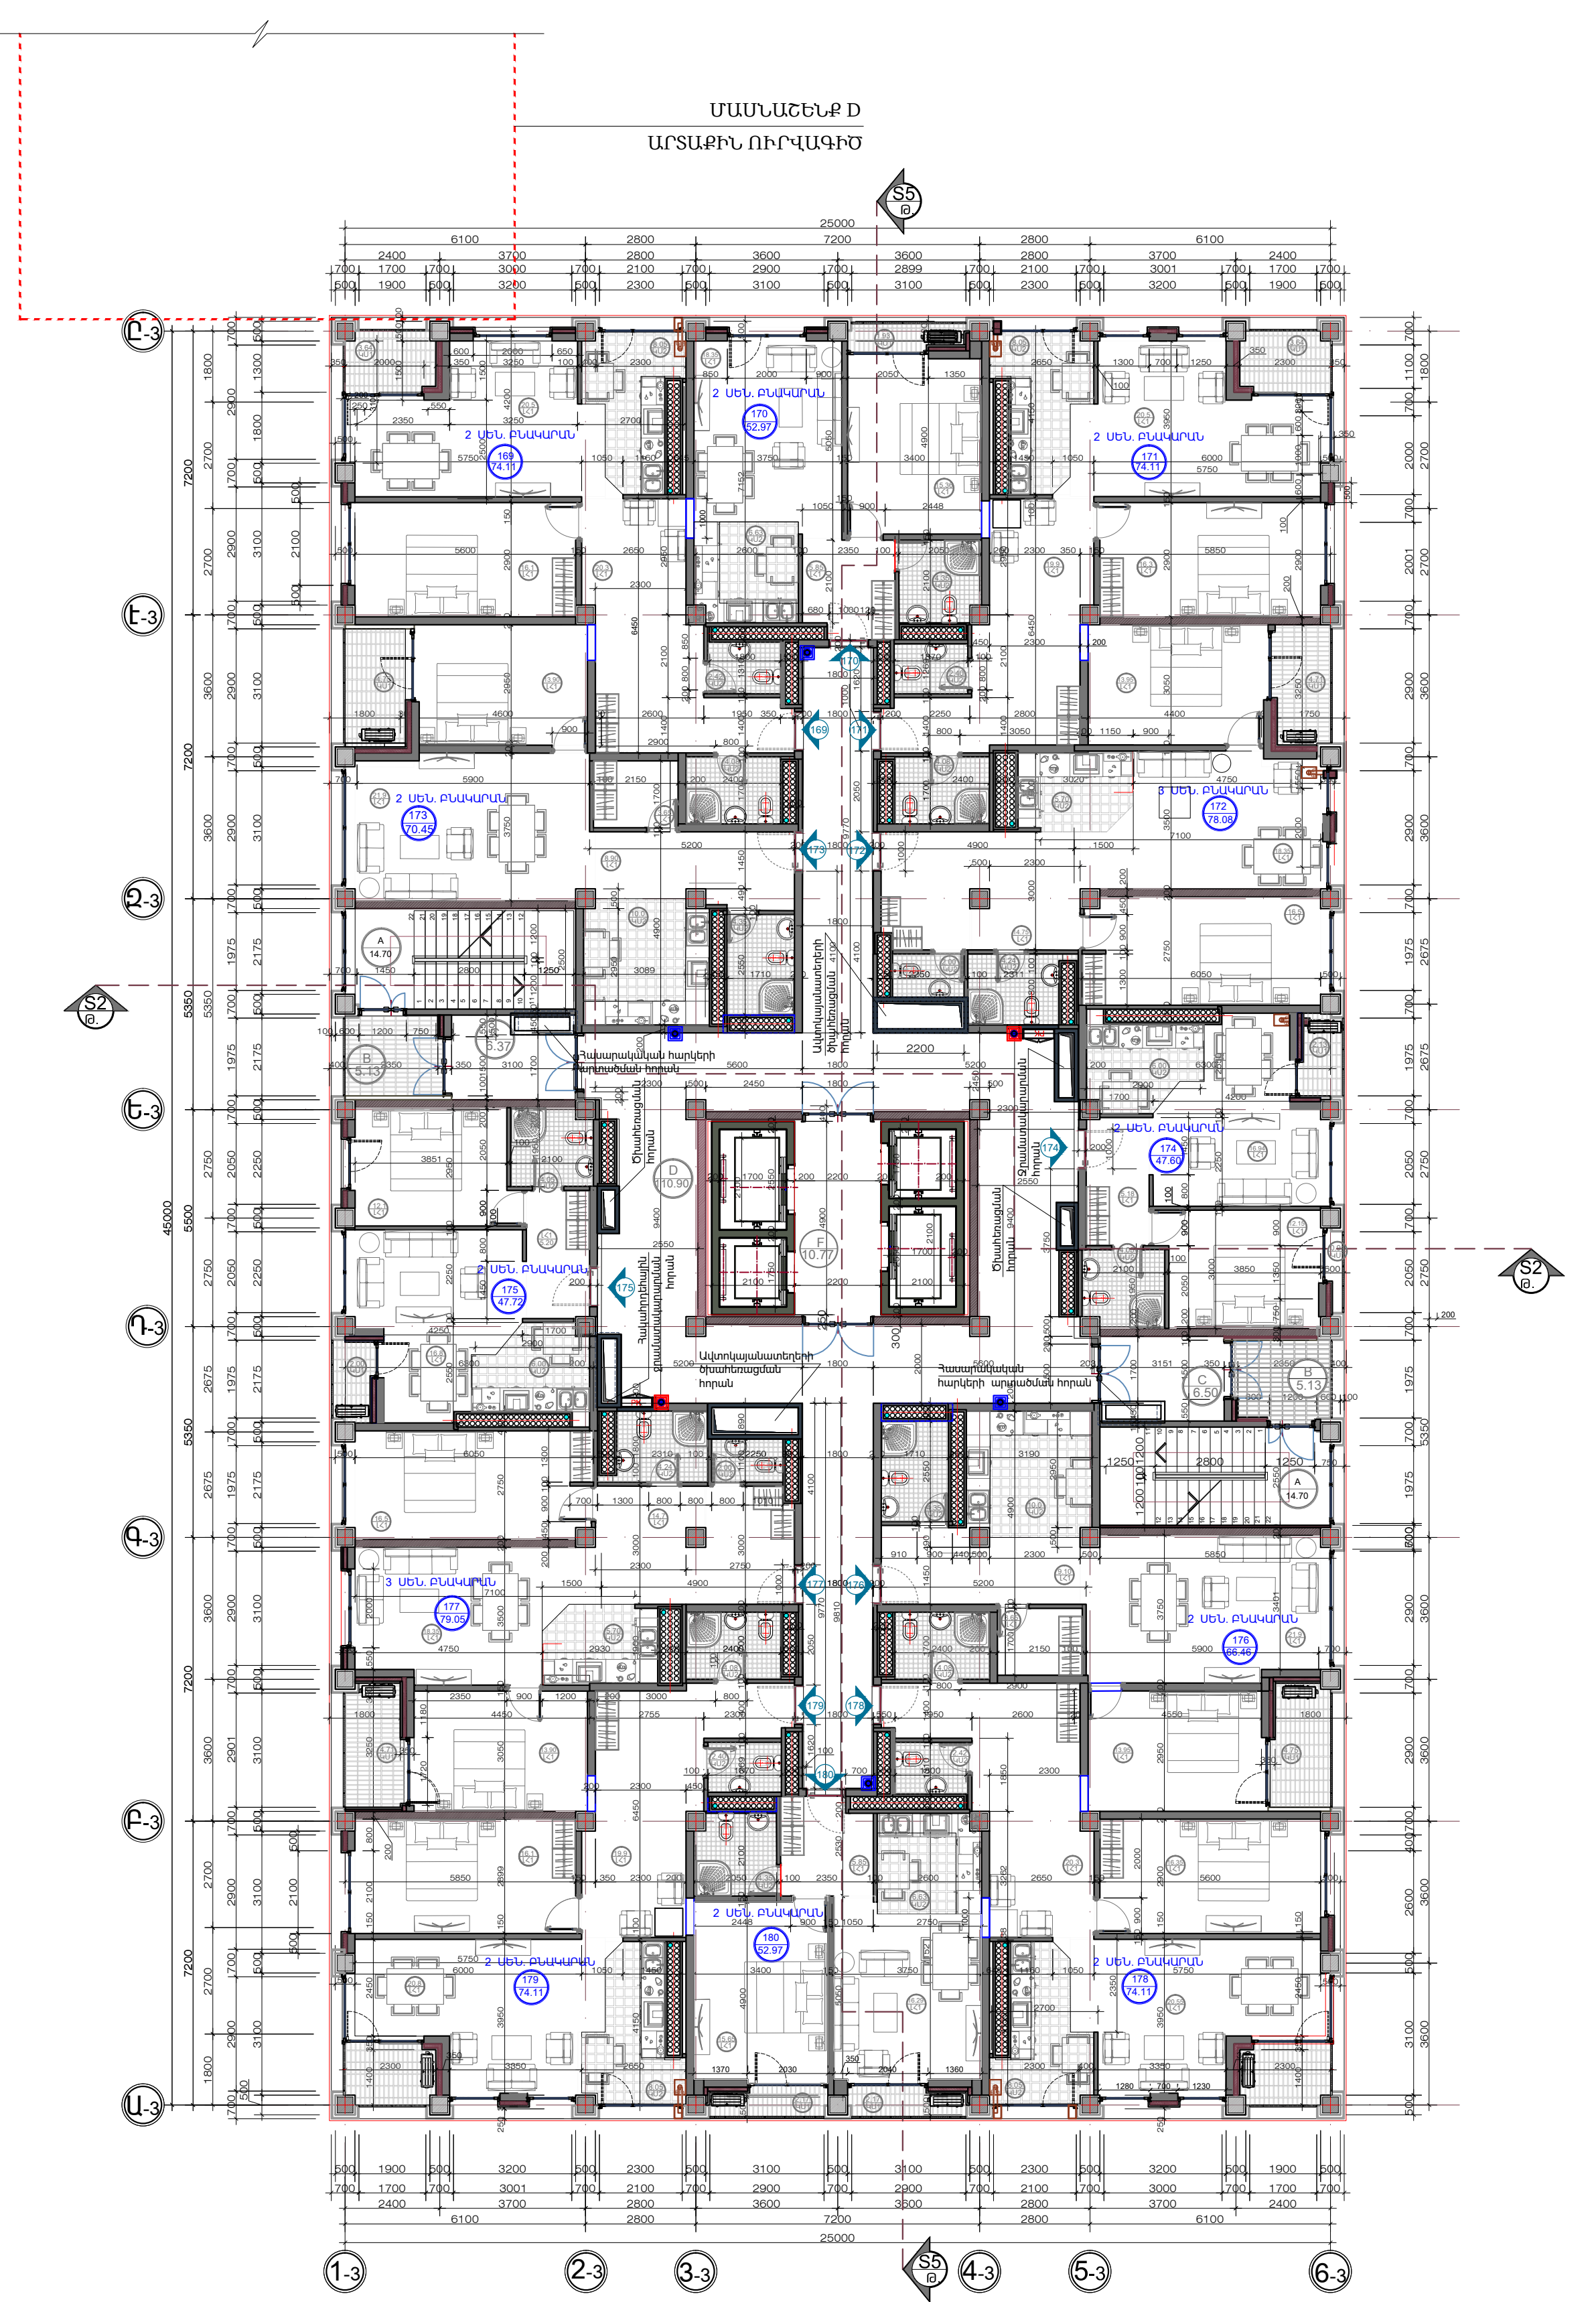


ՀԱՐԿԻ ՀՍԱԿԱԳԻԾ /ՆԻՇ. 52.800 / Մ: 1/125
ՄԱՍՆԱՇԵՆՔ A

Ա/Գ	ՍԵՆՁԱԿԻ ԱՆՎԱՆՈՒՄԸ	ՍԱԿԵՐԵՍ /ԲՄ/
ԲԱԿԱՎԱՐԱՆ 181		
1	ՄԻՋԱՆՑՔ	20.20
2	ՍԱՆՉԱՆՎՈՒՅՑ	2.23
3	ՍԱՆՉԱՆՎՈՒՅՑ	4.08
4	ՆՆՁԱՐԱՆ	15.80
5	ԳՅՈՒՐԱՍԵՆՅԱԿ	20.30
6	ԽՈՂԱՆՈՑ	8.00
7	ՊԱՏՇՈՒՄ	3.50
ԸՆԴՀԱՆՈՒՐ		74.11
ԲԱԿԱՎԱՐԱՆ 182		
1	ՄԻՋԱՆՑՔ	5.60
2	ՍԱՆՉԱՆՎՈՒՅՑ	4.39
3	ՍԱՆՉԱՆՎՈՒՅՑ	15.36
4	ԳՅՈՒՐԱՍԵՆՅԱԿ	18.70
5	ԽՈՂԱՆՈՑ	6.95
6	ՊԱՏՇՈՒՄ	1.93
ԸՆԴՀԱՆՈՒՐ		52.97
ԲԱԿԱՎԱՐԱՆ 183		
1	ՄԻՋԱՆՑՔ	20.20
2	ՍԱՆՉԱՆՎՈՒՅՑ	2.23
3	ՍԱՆՉԱՆՎՈՒՅՑ	4.08
4	ՆՆՁԱՐԱՆ	15.80
5	ԳՅՈՒՐԱՍԵՆՅԱԿ	20.30
6	ԽՈՂԱՆՈՑ	8.00
7	ՊԱՏՇՈՒՄ	3.50
ԸՆԴՀԱՆՈՒՐ		74.11
ԲԱԿԱՎԱՐԱՆ 184		
1	ՄԻՋԱՆՑՔ	14.50
2	ՍԱՆՉԱՆՎՈՒՅՑ	2.00
3	ՍԱՆՉԱՆՎՈՒՅՑ	4.24
4	ՆՆՁԱՐԱՆ	13.85
5	ՆՆՁԱՐԱՆ	16.50
6	ԳՅՈՒՐԱՍԵՆՅԱԿ	18.70
7	ԽՈՂԱՆՈՑ	5.00
8	ՊԱՏՇՈՒՄ	3.91
ԸՆԴՀԱՆՈՒՐ		78.08
ԲԱԿԱՎԱՐԱՆ 185		
1	ՄԻՋԱՆՑՔ	8.95
2	ՍԱՆՉԱՆՎՈՒՅՑ	4.25
3	ԽՈՂԱՆՈՑ	3.65
4	ՆՆՁԱՐԱՆ	13.85
5	ԳՅՈՒՐԱՍԵՆՅԱԿ	21.80
6	ԽՈՂԱՆՈՑ	6.95
7	ՊԱՏՇՈՒՄ	10.00
ԸՆԴՀԱՆՈՒՐ		70.45
ԲԱԿԱՎԱՐԱՆ 186		
1	ՄԻՋԱՆՑՔ	5.20
2	ՍԱՆՉԱՆՎՈՒՅՑ	3.95
3	ՆՆՁԱՐԱՆ	11.80
4	ԳՅՈՒՐԱՍԵՆՅԱԿ	16.94
5	ԽՈՂԱՆՈՑ	7.45
6	ՊԱՏՇՈՒՄ	2.13
ԸՆԴՀԱՆՈՒՐ		47.60
ԲԱԿԱՎԱՐԱՆ 187		
1	ՄԻՋԱՆՑՔ	5.20
2	ՍԱՆՉԱՆՎՈՒՅՑ	3.95
3	ՆՆՁԱՐԱՆ	12.12
4	ԳՅՈՒՐԱՍԵՆՅԱԿ	16.80
5	ԽՈՂԱՆՈՑ	7.45
6	ՊԱՏՇՈՒՄ	2.00
ԸՆԴՀԱՆՈՒՐ		47.72
ԲԱԿԱՎԱՐԱՆ 188		
1	ՄԻՋԱՆՑՔ	8.70
2	ՍԱՆՉԱՆՎՈՒՅՑ	4.25
3	ԽՈՂԱՆՈՑ	3.48
4	ՆՆՁԱՐԱՆ	15.03
5	ԳՅՈՒՐԱՍԵՆՅԱԿ	21.50
6	ԽՈՂԱՆՈՑ	10.00
7	ՊԱՏՇՈՒՄ	3.44
ԸՆԴՀԱՆՈՒՐ		66.46
ԲԱԿԱՎԱՐԱՆ 189		
1	ՄԻՋԱՆՑՔ	14.50
2	ՍԱՆՉԱՆՎՈՒՅՑ	2.00
3	ՍԱՆՉԱՆՎՈՒՅՑ	4.24
4	ՆՆՁԱՐԱՆ	13.85
5	ՆՆՁԱՐԱՆ	16.00
6	ԳՅՈՒՐԱՍԵՆՅԱԿ	18.25
7	ԽՈՂԱՆՈՑ	5.70
8	ՊԱՏՇՈՒՄ	4.55
ԸՆԴՀԱՆՈՒՐ		79.05
ԲԱԿԱՎԱՐԱՆ 190		
1	ՄԻՋԱՆՑՔ	20.20
2	ՍԱՆՉԱՆՎՈՒՅՑ	2.23
3	ՍԱՆՉԱՆՎՈՒՅՑ	4.08
4	ՆՆՁԱՐԱՆ	15.80
5	ԳՅՈՒՐԱՍԵՆՅԱԿ	20.30
6	ԽՈՂԱՆՈՑ	8.00
7	ՊԱՏՇՈՒՄ	3.50
ԸՆԴՀԱՆՈՒՐ		74.11
ԲԱԿԱՎԱՐԱՆ 191		
1	ՄԻՋԱՆՑՔ	20.20
2	ՍԱՆՉԱՆՎՈՒՅՑ	2.23
3	ՍԱՆՉԱՆՎՈՒՅՑ	4.08
4	ՆՆՁԱՐԱՆ	15.80
5	ԳՅՈՒՐԱՍԵՆՅԱԿ	20.30
6	ԽՈՂԱՆՈՑ	8.00
7	ՊԱՏՇՈՒՄ	3.50
ԸՆԴՀԱՆՈՒՐ		74.11
ԲԱԿԱՎԱՐԱՆ 192		
1	ՄԻՋԱՆՑՔ	5.60
2	ՍԱՆՉԱՆՎՈՒՅՑ	4.39
3	ՍԱՆՉԱՆՎՈՒՅՑ	15.65
4	ԳՅՈՒՐԱՍԵՆՅԱԿ	16.29
5	ԽՈՂԱՆՈՑ	6.95
6	ՊԱՏՇՈՒՄ	4.34
ԸՆԴՀԱՆՈՒՐ		52.97
ԳՐԱԿԻ ԲԱԿԱՎԱՐԱՆԵՐԻ ԸՆԴՀԱՆՈՒՐ ՍԱԿԵՐԵՍԸ		791.74
ԸՆԴՀԱՆՈՒՐ ՕԳՏԱԳՈՐԾՄԱՆ ՏԱՐԱԾՔԵՐ		
A	ԱՍՏԻՃԱՆԱԿԱՆ ԳՅՈՒՐԱՆ	14.70x2
B	ՊԱՏՇՈՒՄ	5.13x2
C	ՄԻՋԱՆՑՔ	6.50x2
D	ՄԻՋԱՆՑՔ	11.90
F	ՎԵՐԵԼԱԿԻ ՍԱՐԳ	10.77
ԸՆԴՀԱՆՈՒՐ		174.26
ԳՐԱԿԻ ՍԱԿԵՐԵՍԸ ԳՆՇԱԿՈՒՄ ԱՐՏԱՔԻՆ ՊԱՏԵՐՈՎ		1176.45

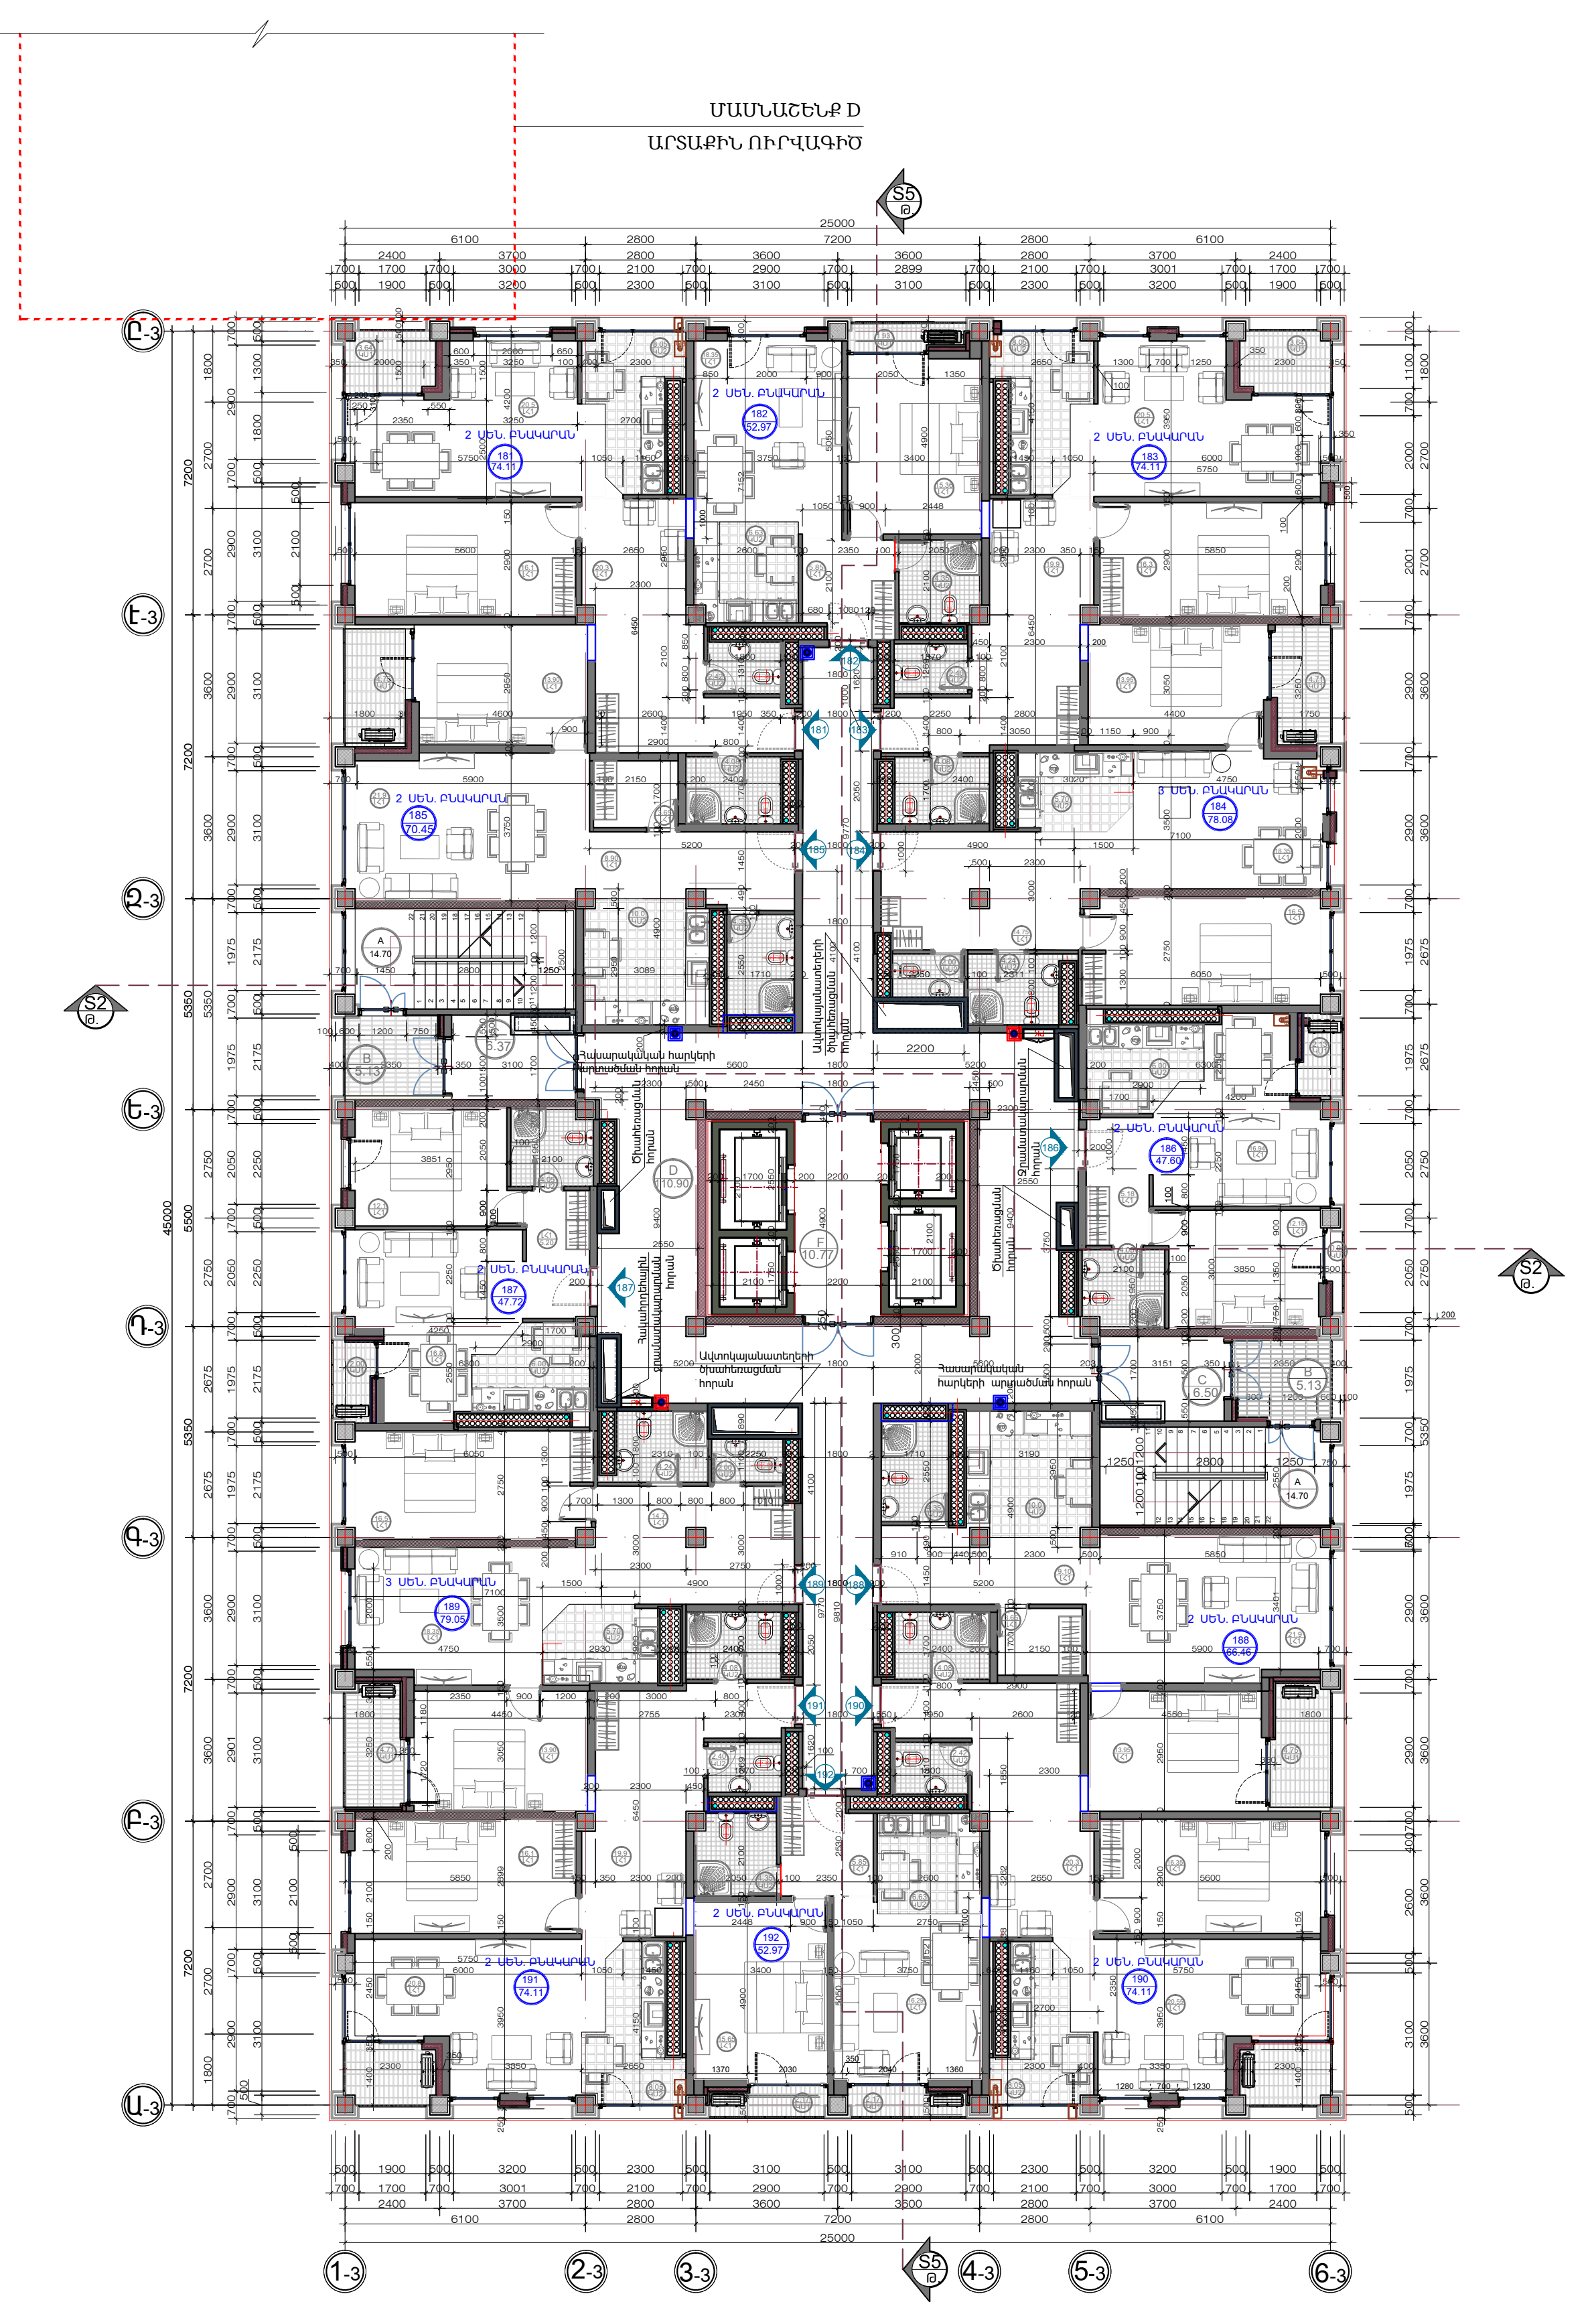


ՀԱՐԿԻ ՀՍԱԿԱԳԻԾ /Ն.Ի.Շ. 56.100 / Մ: 1/125
ՄԱՍՆԱՇԵՆՔ A

Ա/Գ	ՍԵՆՁԱԿԻ ԱՆՎԱՆՈՒՄԸ	ՍԱԿԵՐԵՍ /ԲՄ/
ԲՆԱԿԱՐԱՆ 193		
1	ՄԻՋԱՆՑՔ	20.20
2	ՍԱՆՉԱՆԱԳՈՒՅՑ	2.23
3	ՍԱՆՉԱՆԱԳՈՒՅՑ	4.08
4	ՆՆՁԱՐԱՆ	15.80
5	ԳՅՈՒՐԱՍԵՆՅԱԿ	20.30
6	ԽՈՂԱՆՈՑ	8.00
7	ՊԱՏՇՈՒՄ	3.50
ԸՆԴՀԱՆՈՒՐ		74.11
ԲՆԱԿԱՐԱՆ 194		
1	ՄԻՋԱՆՑՔ	5.60
2	ՍԱՆՉԱՆԱԳՈՒՅՑ	4.39
3	ՍԱՆՉԱՆԱԳՈՒՅՑ	4.08
4	ՆՆՁԱՐԱՆ	15.36
5	ԳՅՈՒՐԱՍԵՆՅԱԿ	18.70
6	ԽՈՂԱՆՈՑ	6.95
7	ՊԱՏՇՈՒՄ	1.93
ԸՆԴՀԱՆՈՒՐ		52.97
ԲՆԱԿԱՐԱՆ 195		
1	ՄԻՋԱՆՑՔ	20.20
2	ՍԱՆՉԱՆԱԳՈՒՅՑ	2.23
3	ՍԱՆՉԱՆԱԳՈՒՅՑ	4.08
4	ՆՆՁԱՐԱՆ	15.80
5	ԳՅՈՒՐԱՍԵՆՅԱԿ	20.30
6	ԽՈՂԱՆՈՑ	8.00
7	ՊԱՏՇՈՒՄ	3.50
ԸՆԴՀԱՆՈՒՐ		74.11
ԲՆԱԿԱՐԱՆ 196		
1	ՄԻՋԱՆՑՔ	14.50
2	ՍԱՆՉԱՆԱԳՈՒՅՑ	2.00
3	ՍԱՆՉԱՆԱԳՈՒՅՑ	4.24
4	ՆՆՁԱՐԱՆ	13.85
5	ՆՆՁԱՐԱՆ	16.50
6	ԳՅՈՒՐԱՍԵՆՅԱԿ	18.70
7	ԽՈՂԱՆՈՑ	5.00
8	ՊԱՏՇՈՒՄ	3.91
ԸՆԴՀԱՆՈՒՐ		78.08
ԲՆԱԿԱՐԱՆ 197		
1	ՄԻՋԱՆՑՔ	8.95
2	ՍԱՆՉԱՆԱԳՈՒՅՑ	4.25
3	ԽՈՂԱՆՈՑ	3.65
4	ՆՆՁԱՐԱՆ	13.85
5	ԳՅՈՒՐԱՍԵՆՅԱԿ	21.80
6	ԽՈՂԱՆՈՑ	6.95
7	ՊԱՏՇՈՒՄ	10.00
ԸՆԴՀԱՆՈՒՐ		70.45
ԲՆԱԿԱՐԱՆ 198		
1	ՄԻՋԱՆՑՔ	5.20
2	ՍԱՆՉԱՆԱԳՈՒՅՑ	3.95
3	ՆՆՁԱՐԱՆ	11.80
4	ԳՅՈՒՐԱՍԵՆՅԱԿ	16.94
5	ԽՈՂԱՆՈՑ	7.45
6	ՊԱՏՇՈՒՄ	2.13
ԸՆԴՀԱՆՈՒՐ		47.60
ԲՆԱԿԱՐԱՆ 199		
1	ՄԻՋԱՆՑՔ	5.20
2	ՍԱՆՉԱՆԱԳՈՒՅՑ	3.95
3	ՆՆՁԱՐԱՆ	12.12
4	ԳՅՈՒՐԱՍԵՆՅԱԿ	16.80
5	ԽՈՂԱՆՈՑ	7.45
6	ՊԱՏՇՈՒՄ	2.00
ԸՆԴՀԱՆՈՒՐ		47.72
ԲՆԱԿԱՐԱՆ 200		
1	ՄԻՋԱՆՑՔ	8.70
2	ՍԱՆՉԱՆԱԳՈՒՅՑ	4.25
3	ԽՈՂԱՆՈՑ	3.48
4	ՆՆՁԱՐԱՆ	15.03
5	ԳՅՈՒՐԱՍԵՆՅԱԿ	21.50
6	ԽՈՂԱՆՈՑ	10.00
7	ՊԱՏՇՈՒՄ	3.44
ԸՆԴՀԱՆՈՒՐ		66.46
ԲՆԱԿԱՐԱՆ 201		
1	ՄԻՋԱՆՑՔ	14.50
2	ՍԱՆՉԱՆԱԳՈՒՅՑ	2.00
3	ՍԱՆՉԱՆԱԳՈՒՅՑ	4.24
4	ՆՆՁԱՐԱՆ	13.85
5	ՆՆՁԱՐԱՆ	16.00
6	ԳՅՈՒՐԱՍԵՆՅԱԿ	18.25
7	ԽՈՂԱՆՈՑ	5.70
8	ՊԱՏՇՈՒՄ	4.55
ԸՆԴՀԱՆՈՒՐ		79.05
ԲՆԱԿԱՐԱՆ 202		
1	ՄԻՋԱՆՑՔ	20.20
2	ՍԱՆՉԱՆԱԳՈՒՅՑ	2.23
3	ՍԱՆՉԱՆԱԳՈՒՅՑ	4.08
4	ՆՆՁԱՐԱՆ	15.80
5	ԳՅՈՒՐԱՍԵՆՅԱԿ	20.30
6	ԽՈՂԱՆՈՑ	8.00
7	ՊԱՏՇՈՒՄ	3.50
ԸՆԴՀԱՆՈՒՐ		74.11
ԲՆԱԿԱՐԱՆ 203		
1	ՄԻՋԱՆՑՔ	20.20
2	ՍԱՆՉԱՆԱԳՈՒՅՑ	2.23
3	ՍԱՆՉԱՆԱԳՈՒՅՑ	4.08
4	ՆՆՁԱՐԱՆ	15.80
5	ԳՅՈՒՐԱՍԵՆՅԱԿ	20.30
6	ԽՈՂԱՆՈՑ	8.00
7	ՊԱՏՇՈՒՄ	3.50
ԸՆԴՀԱՆՈՒՐ		74.11
ԲՆԱԿԱՐԱՆ 204		
1	ՄԻՋԱՆՑՔ	5.60
2	ՍԱՆՉԱՆԱԳՈՒՅՑ	4.39
3	ՍԱՆՉԱՆԱԳՈՒՅՑ	4.08
4	ՆՆՁԱՐԱՆ	15.65
5	ԳՅՈՒՐԱՍԵՆՅԱԿ	16.29
6	ԽՈՂԱՆՈՑ	6.95
7	ՊԱՏՇՈՒՄ	4.34
ԸՆԴՀԱՆՈՒՐ		52.97
ԳՐԱԿԻ ԲՆԱԿԱՐԱՆՆԵՐԻ ԸՆԴՀԱՆՈՒՐ ՍԱԿԵՐԵՍԸ		791.74
ԸՆԴՀԱՆՈՒՐ ՕԳՏԱԳՈՐԾՄԱՆ ՏԱՐԱԾՔԵՐ		
A	ԱՍՏԻՃԱՆԱԿԱՆ ԳՅՈՒՐԱՍԵՆՅԱԿ ԳՅՈՒՐԱՍԵՆՅԱԿ	14.70x2
B	ՊԱՏՇՈՒՄ	5.13x2
C	ՄԻՋԱՆՑՔ	6.50x2
D	ՄԻՋԱՆՑՔ	11.90
F	ՎԵՐԵԼԱԿԻ ՍԱՐԳ	10.77
ԸՆԴՀԱՆՈՒՐ		174.26
ԳՐԱԿԻ ՍԱԿԵՐԵՍԸ ԳՆԱԿԱՑՈՒՄ ԱՐՏԱՔԻՆ ՊԱՏԵՐՈՎ		1176.45

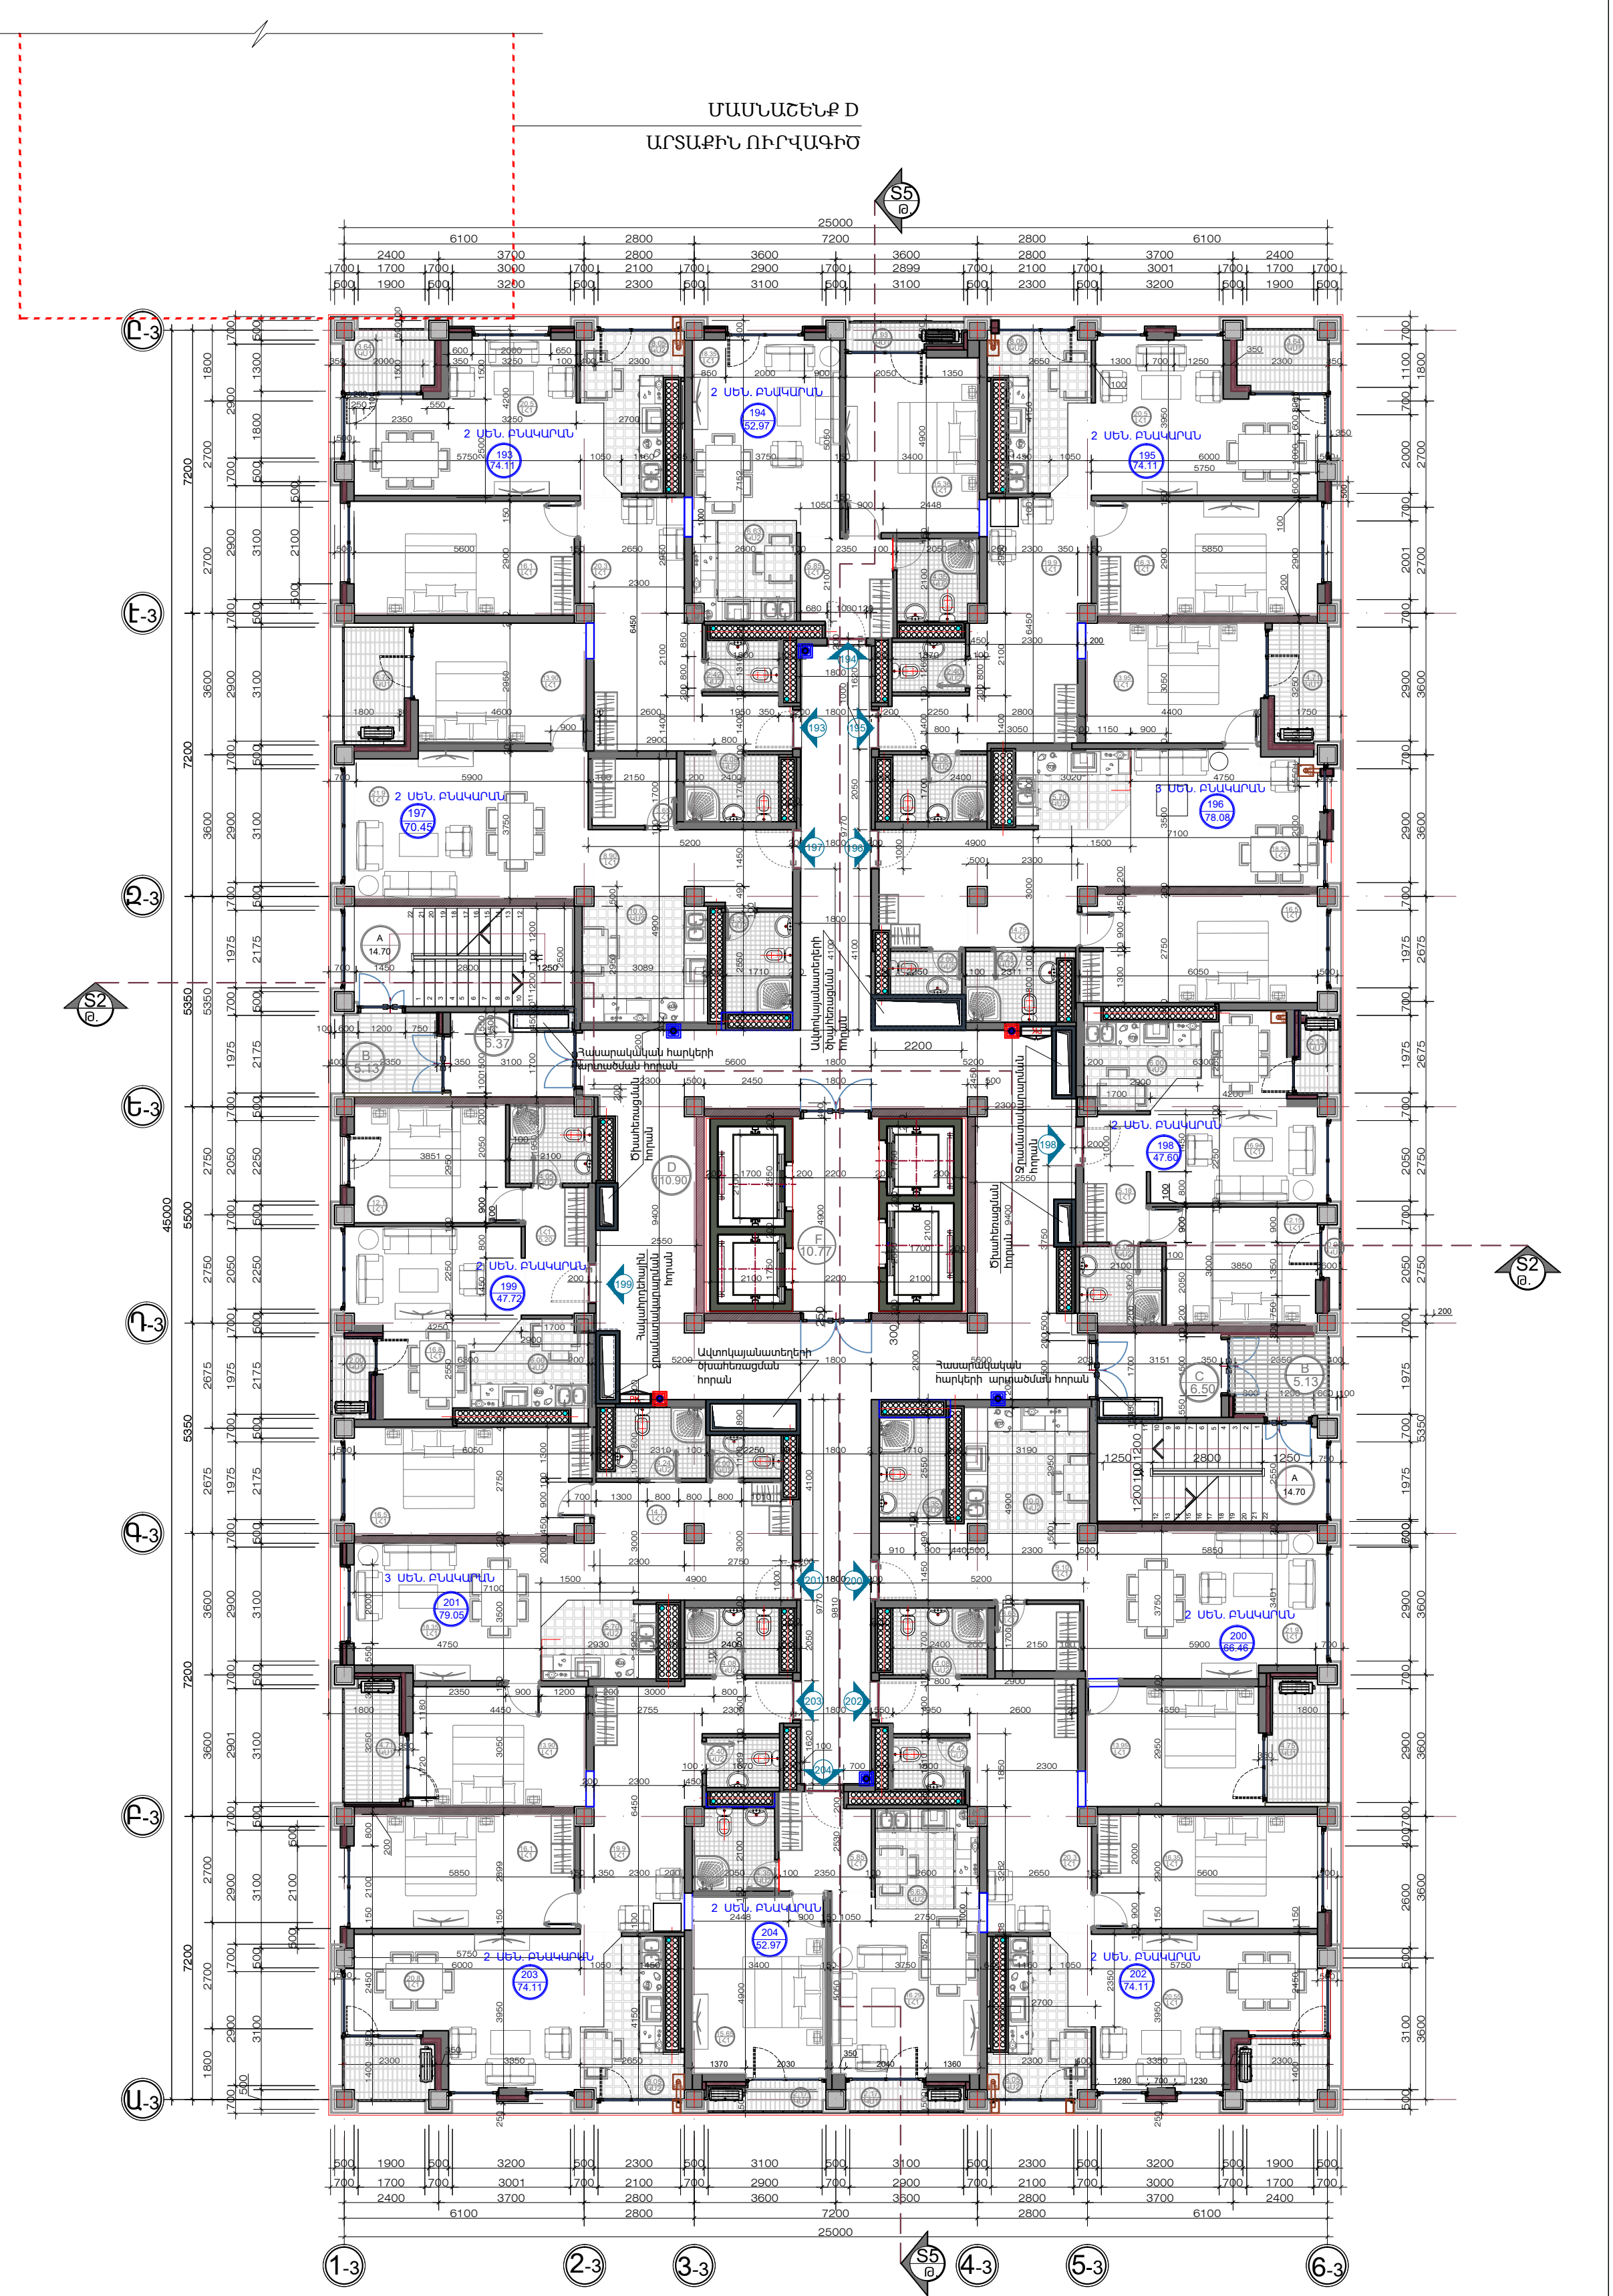


ՀԱՐԿԻ ՀՆԱՍԿԱԳԻՏ /Ն.Ը. 59.400 / Մ: 1/125
ՄԱՍՆԱՇԵՆՔ A

Ա/Գ	ՍԵՆՁԱԿԻ ԱՆՎԱՆՈՒՄԸ	ՍԱԿԵՐԵՍ /ԲՄ/
ԲՆԱԿԱՐԱՆ 205		
1	ՄԻՋԱՆՑՔ	20.20
2	ՍԱՆՉԱՆԱԳՈՒՅՑ	2.23
3	ՍԱՆՉԱՆԱԳՈՒՅՑ	4.08
4	ՆՆՁԱՐԱՆ	15.80
5	ԳՅՈՒՐԱՍԵՆՅԱԿ	20.30
6	ԽՈՂԱՆՈՑ	8.00
7	ՊԱՏՇՈՒՄ	3.50
ԸՆԴՀԱՆՈՒՐ		74.11
ԲՆԱԿԱՐԱՆ 206		
1	ՄԻՋԱՆՑՔ	5.60
2	ՍԱՆՉԱՆԱԳՈՒՅՑ	4.39
3	ՍԱՆՉԱՆԱԳՈՒՅՑ	15.36
4	ԳՅՈՒՐԱՍԵՆՅԱԿ	18.70
5	ԽՈՂԱՆՈՑ	6.95
6	ՊԱՏՇՈՒՄ	1.93
ԸՆԴՀԱՆՈՒՐ		52.97
ԲՆԱԿԱՐԱՆ 207		
1	ՄԻՋԱՆՑՔ	20.20
2	ՍԱՆՉԱՆԱԳՈՒՅՑ	2.23
3	ՍԱՆՉԱՆԱԳՈՒՅՑ	4.08
4	ՆՆՁԱՐԱՆ	15.80
5	ԳՅՈՒՐԱՍԵՆՅԱԿ	20.30
6	ԽՈՂԱՆՈՑ	8.00
7	ՊԱՏՇՈՒՄ	3.50
ԸՆԴՀԱՆՈՒՐ		74.11
ԲՆԱԿԱՐԱՆ 208		
1	ՄԻՋԱՆՑՔ	14.50
2	ՍԱՆՉԱՆԱԳՈՒՅՑ	2.00
3	ՍԱՆՉԱՆԱԳՈՒՅՑ	4.24
4	ՆՆՁԱՐԱՆ	13.85
5	ՆՆՁԱՐԱՆ	16.50
6	ԳՅՈՒՐԱՍԵՆՅԱԿ	18.70
7	ԽՈՂԱՆՈՑ	5.00
8	ՊԱՏՇՈՒՄ	3.91
ԸՆԴՀԱՆՈՒՐ		78.08
ԲՆԱԿԱՐԱՆ 209		
1	ՄԻՋԱՆՑՔ	8.95
2	ՍԱՆՉԱՆԱԳՈՒՅՑ	4.25
3	ԽՈՂԱՆՈՑ	3.65
4	ՆՆՁԱՐԱՆ	13.85
5	ԳՅՈՒՐԱՍԵՆՅԱԿ	21.80
6	ԽՈՂԱՆՈՑ	6.95
7	ՊԱՏՇՈՒՄ	10.00
ԸՆԴՀԱՆՈՒՐ		70.45
ԲՆԱԿԱՐԱՆ 210		
1	ՄԻՋԱՆՑՔ	5.20
2	ՍԱՆՉԱՆԱԳՈՒՅՑ	3.95
3	ՆՆՁԱՐԱՆ	11.80
4	ԳՅՈՒՐԱՍԵՆՅԱԿ	16.94
5	ԽՈՂԱՆՈՑ	7.45
6	ՊԱՏՇՈՒՄ	2.13
ԸՆԴՀԱՆՈՒՐ		47.60
ԲՆԱԿԱՐԱՆ 211		
1	ՄԻՋԱՆՑՔ	5.20
2	ՍԱՆՉԱՆԱԳՈՒՅՑ	3.95
3	ՆՆՁԱՐԱՆ	12.12
4	ԳՅՈՒՐԱՍԵՆՅԱԿ	16.80
5	ԽՈՂԱՆՈՑ	7.45
6	ՊԱՏՇՈՒՄ	2.00
ԸՆԴՀԱՆՈՒՐ		47.72
ԲՆԱԿԱՐԱՆ 212		
1	ՄԻՋԱՆՑՔ	8.70
2	ՍԱՆՉԱՆԱԳՈՒՅՑ	4.25
3	ԽՈՂԱՆՈՑ	3.48
4	ՆՆՁԱՐԱՆ	15.03
5	ԳՅՈՒՐԱՍԵՆՅԱԿ	21.50
6	ԽՈՂԱՆՈՑ	10.00
7	ՊԱՏՇՈՒՄ	3.44
ԸՆԴՀԱՆՈՒՐ		66.46
ԲՆԱԿԱՐԱՆ 213		
1	ՄԻՋԱՆՑՔ	14.50
2	ՍԱՆՉԱՆԱԳՈՒՅՑ	2.00
3	ՍԱՆՉԱՆԱԳՈՒՅՑ	4.24
4	ՆՆՁԱՐԱՆ	13.85
5	ՆՆՁԱՐԱՆ	16.00
6	ԳՅՈՒՐԱՍԵՆՅԱԿ	18.25
7	ԽՈՂԱՆՈՑ	5.70
8	ՊԱՏՇՈՒՄ	4.55
ԸՆԴՀԱՆՈՒՐ		79.05
ԲՆԱԿԱՐԱՆ 214		
1	ՄԻՋԱՆՑՔ	20.20
2	ՍԱՆՉԱՆԱԳՈՒՅՑ	2.23
3	ՍԱՆՉԱՆԱԳՈՒՅՑ	4.08
4	ՆՆՁԱՐԱՆ	15.80
5	ԳՅՈՒՐԱՍԵՆՅԱԿ	20.30
6	ԽՈՂԱՆՈՑ	8.00
7	ՊԱՏՇՈՒՄ	3.50
ԸՆԴՀԱՆՈՒՐ		74.11
ԲՆԱԿԱՐԱՆ 215		
1	ՄԻՋԱՆՑՔ	20.20
2	ՍԱՆՉԱՆԱԳՈՒՅՑ	2.23
3	ՍԱՆՉԱՆԱԳՈՒՅՑ	4.08
4	ՆՆՁԱՐԱՆ	15.80
5	ԳՅՈՒՐԱՍԵՆՅԱԿ	20.30
6	ԽՈՂԱՆՈՑ	8.00
7	ՊԱՏՇՈՒՄ	3.50
ԸՆԴՀԱՆՈՒՐ		74.11
ԲՆԱԿԱՐԱՆ 216		
1	ՄԻՋԱՆՑՔ	5.60
2	ՍԱՆՉԱՆԱԳՈՒՅՑ	4.39
3	ՍԱՆՉԱՆԱԳՈՒՅՑ	15.65
4	ԳՅՈՒՐԱՍԵՆՅԱԿ	16.29
5	ԽՈՂԱՆՈՑ	6.95
6	ՊԱՏՇՈՒՄ	4.34
ԸՆԴՀԱՆՈՒՐ		52.97
ԳՐԱԿԻ ԲՆԱԿԱՐԱՆՆԵՐԻ ԸՆԴՀԱՆՈՒՐ ՍԱԿԵՐԵՍԸ		791.74
ԸՆԴՀԱՆՈՒՐ ՕԳՏԱԳՈՐԾՄԱՆ ՏԱՐԱԾՔԵՐ		
A	ԱՍՏԻՃԱՆԱԿԱՆ ԳՂԱԿԻ ՏՐԱԿ	14.70x2
B	ՊԱՏՇՈՒՄ	5.13x2
C	ՄԻՋԱՆՑՔ	6.50x2
D	ՄԻՋԱՆՑՔ	11.90
F	ՎԵՐԵԼԱԿԻ ՍԱՐԳ	10.77
ԸՆԴՀԱՆՈՒՐ		174.26
ԳՐԱԿԻ ՍԱԿԵՐԵՍԸ ԳՆՈՎԱԾՈՒՄ ԱՐՏԱՔԻՆ ՊԱՏԵՐՈՎ		1176.45

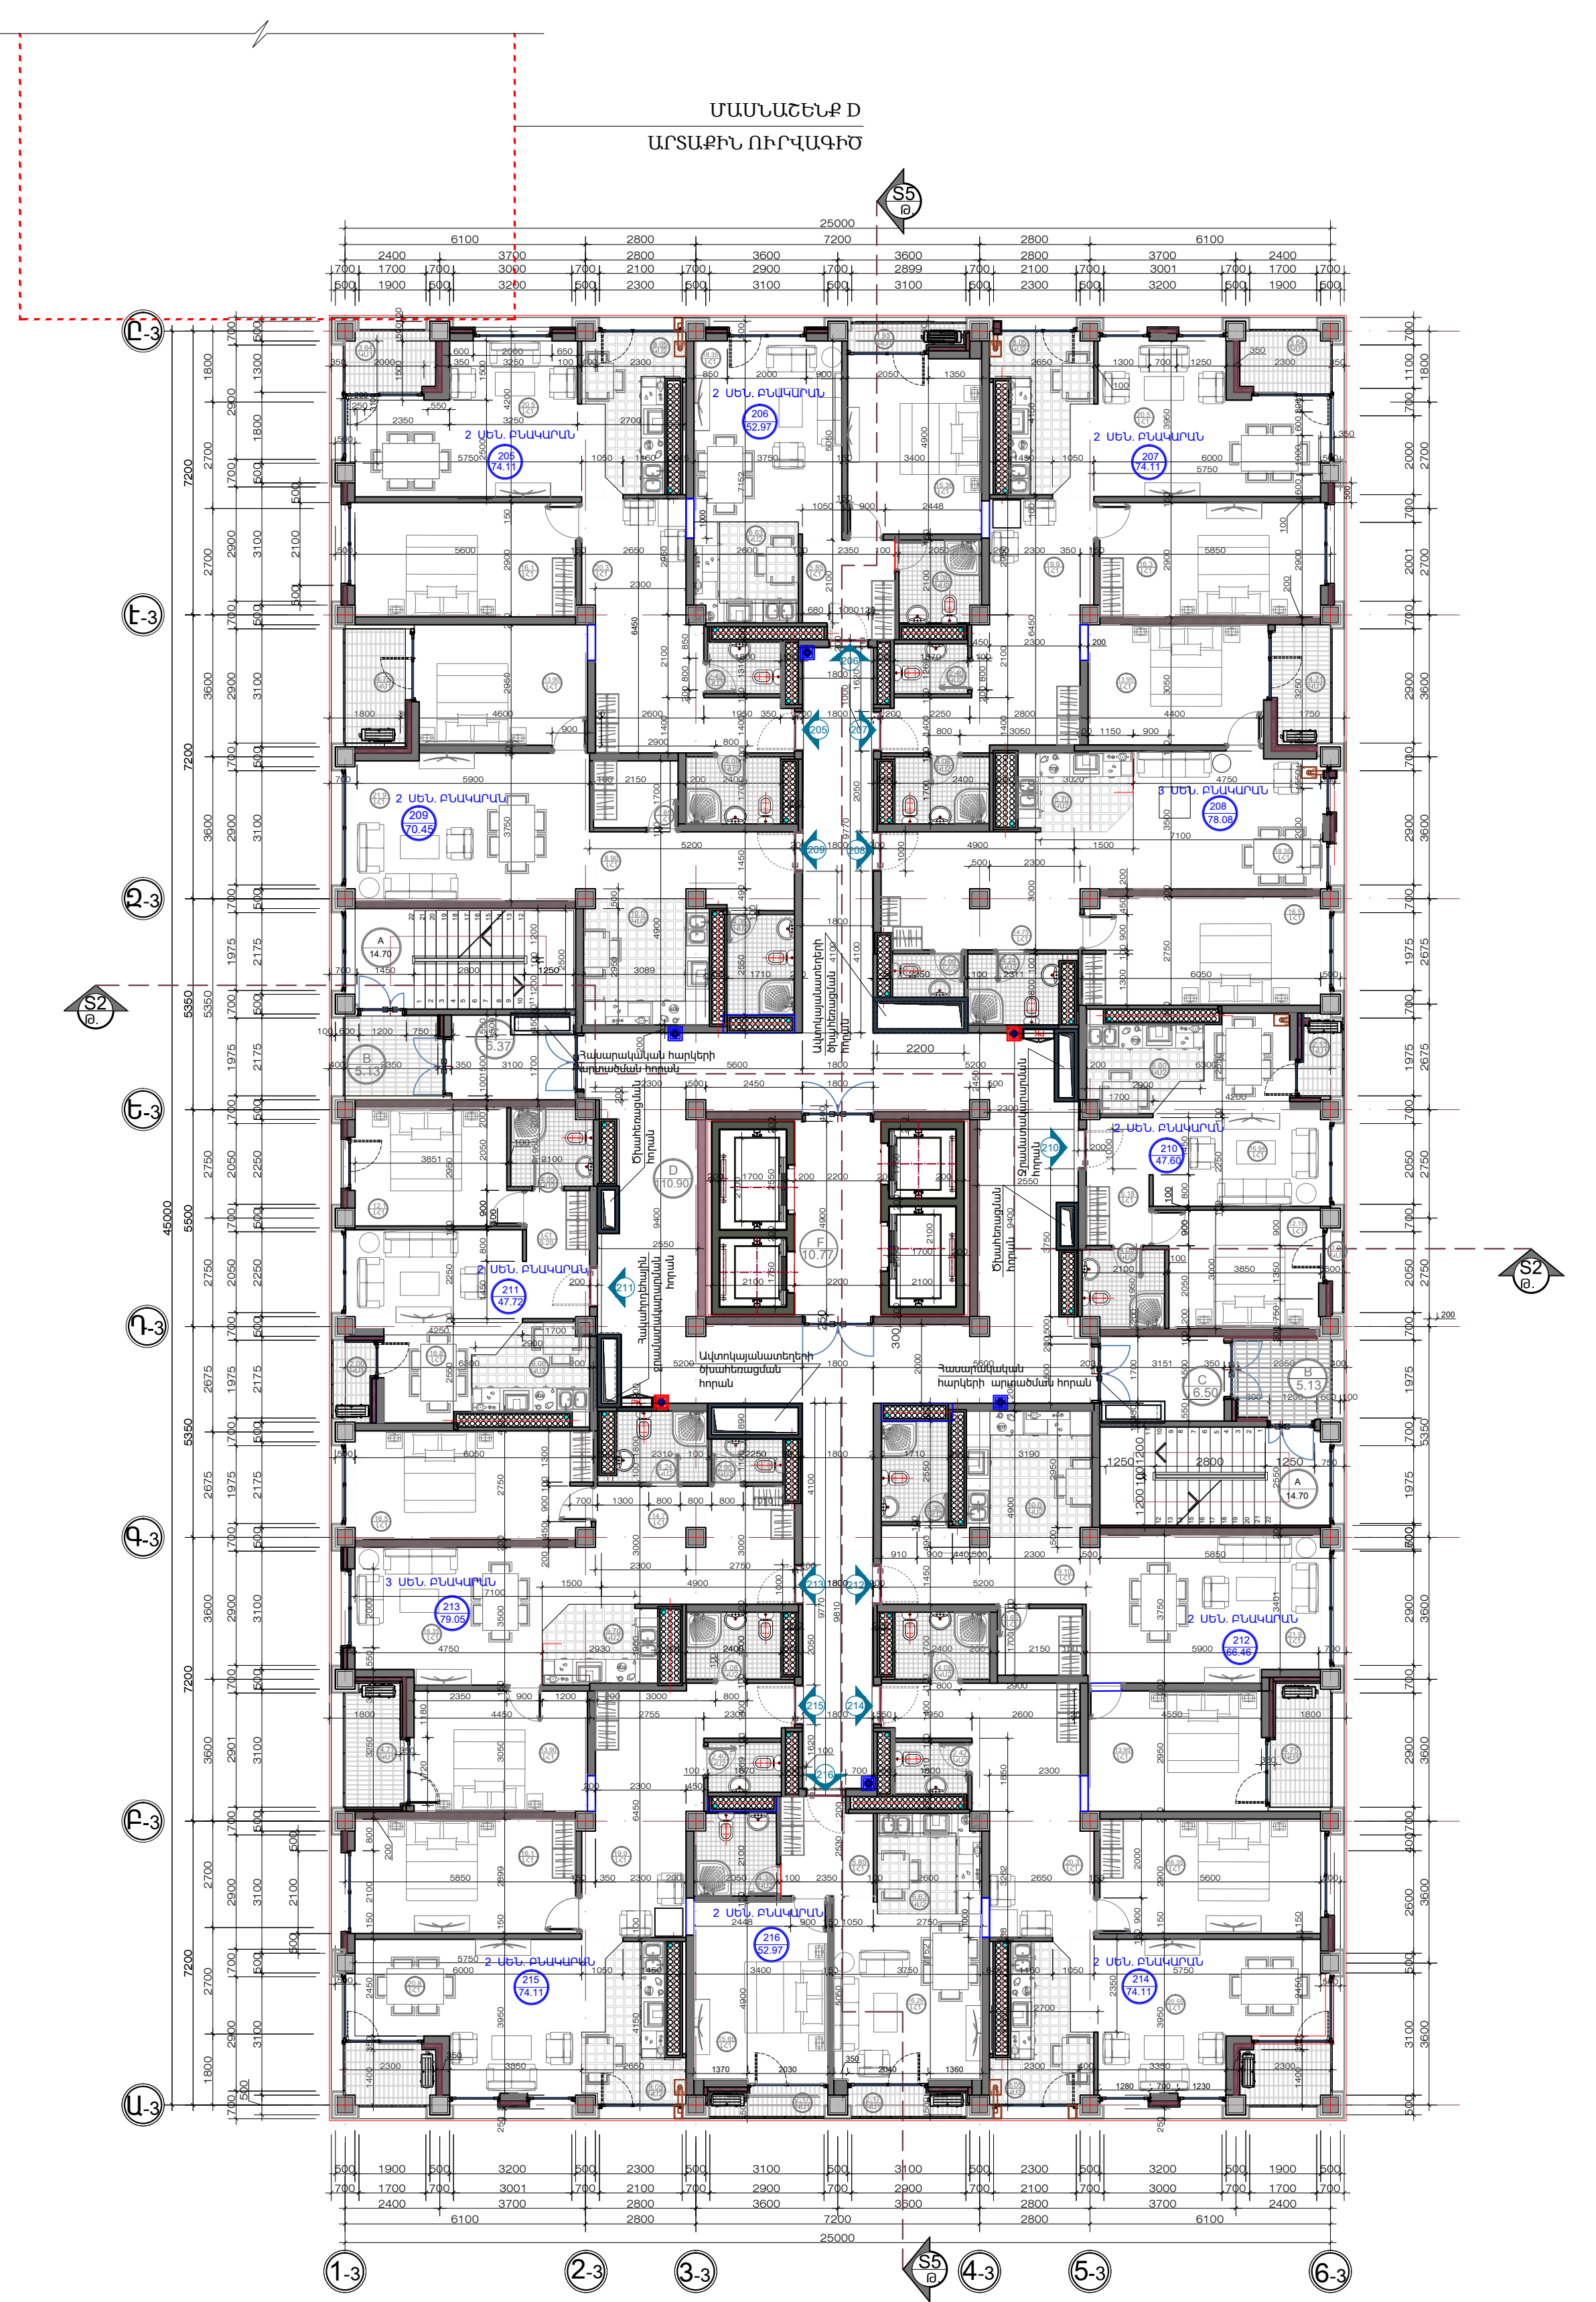


ՀԱՐԿԻ ՀՍԱԿԱԳԻԾ /Ն.Բ. 62.700 / Մ: 1/125
ՄԱՍՆԱՇԵՆՔ A

Ա/Գ	ՍԵՆՁԱԿԻ ԱՆՎԱՆՈՒՄԸ	ՍԱԿԵՐԵՍ /ԲՄ/
ԲՆԱԿԱՐԱՆ 217		
1	ՄԻՋԱՆՑՔ	20.20
2	ՍԱՆՉԱՆԱԳՈՒՅՑ	2.23
3	ՍԱՆՉԱՆԱԳՈՒՅՑ	4.08
4	ՆՆՁԱՐԱՆ	15.80
5	ԳՅՈՒՐԱՍԵՆՅԱԿ	20.30
6	ԽՈՂԱՆՈՑ	8.00
7	ՊԱՏՇՈՒՄ	3.50
ԸՆԴՀԱՆՈՒՐ		74.11
ԲՆԱԿԱՐԱՆ 218		
1	ՄԻՋԱՆՑՔ	5.60
2	ՍԱՆՉԱՆԱԳՈՒՅՑ	4.39
3	ՍԱՆՉԱՆԱԳՈՒՅՑ	15.36
4	ԳՅՈՒՐԱՍԵՆՅԱԿ	18.70
5	ԽՈՂԱՆՈՑ	6.95
6	ՊԱՏՇՈՒՄ	1.93
ԸՆԴՀԱՆՈՒՐ		52.97
ԲՆԱԿԱՐԱՆ 219		
1	ՄԻՋԱՆՑՔ	20.20
2	ՍԱՆՉԱՆԱԳՈՒՅՑ	2.23
3	ՍԱՆՉԱՆԱԳՈՒՅՑ	4.08
4	ՆՆՁԱՐԱՆ	15.80
5	ԳՅՈՒՐԱՍԵՆՅԱԿ	20.30
6	ԽՈՂԱՆՈՑ	8.00
7	ՊԱՏՇՈՒՄ	3.50
ԸՆԴՀԱՆՈՒՐ		74.11
ԲՆԱԿԱՐԱՆ 220		
1	ՄԻՋԱՆՑՔ	14.50
2	ՍԱՆՉԱՆԱԳՈՒՅՑ	2.00
3	ՍԱՆՉԱՆԱԳՈՒՅՑ	4.24
4	ՆՆՁԱՐԱՆ	13.85
5	ՆՆՁԱՐԱՆ	16.50
6	ԳՅՈՒՐԱՍԵՆՅԱԿ	18.70
7	ԽՈՂԱՆՈՑ	5.00
8	ՊԱՏՇՈՒՄ	3.91
ԸՆԴՀԱՆՈՒՐ		78.08
ԲՆԱԿԱՐԱՆ 221		
1	ՄԻՋԱՆՑՔ	8.95
2	ՍԱՆՉԱՆԱԳՈՒՅՑ	4.25
3	ԽՈՂԱՆՈՑ	3.65
4	ՆՆՁԱՐԱՆ	13.85
5	ԳՅՈՒՐԱՍԵՆՅԱԿ	21.80
6	ԽՈՂԱՆՈՑ	6.95
7	ՊԱՏՇՈՒՄ	10.00
ԸՆԴՀԱՆՈՒՐ		70.45
ԲՆԱԿԱՐԱՆ 222		
1	ՄԻՋԱՆՑՔ	5.20
2	ՍԱՆՉԱՆԱԳՈՒՅՑ	3.95
3	ՆՆՁԱՐԱՆ	11.80
4	ԳՅՈՒՐԱՍԵՆՅԱԿ	16.94
5	ԽՈՂԱՆՈՑ	7.45
6	ՊԱՏՇՈՒՄ	2.13
ԸՆԴՀԱՆՈՒՐ		47.60
ԲՆԱԿԱՐԱՆ 223		
1	ՄԻՋԱՆՑՔ	5.20
2	ՍԱՆՉԱՆԱԳՈՒՅՑ	3.95
3	ՆՆՁԱՐԱՆ	12.12
4	ԳՅՈՒՐԱՍԵՆՅԱԿ	16.80
5	ԽՈՂԱՆՈՑ	7.45
6	ՊԱՏՇՈՒՄ	2.00
ԸՆԴՀԱՆՈՒՐ		47.72
ԲՆԱԿԱՐԱՆ 224		
1	ՄԻՋԱՆՑՔ	8.70
2	ՍԱՆՉԱՆԱԳՈՒՅՑ	4.25
3	ԽՈՂԱՆՈՑ	3.48
4	ՆՆՁԱՐԱՆ	15.03
5	ԳՅՈՒՐԱՍԵՆՅԱԿ	21.50
6	ԽՈՂԱՆՈՑ	10.00
7	ՊԱՏՇՈՒՄ	3.44
ԸՆԴՀԱՆՈՒՐ		66.46
ԲՆԱԿԱՐԱՆ 225		
1	ՄԻՋԱՆՑՔ	14.50
2	ՍԱՆՉԱՆԱԳՈՒՅՑ	2.00
3	ՍԱՆՉԱՆԱԳՈՒՅՑ	4.24
4	ՆՆՁԱՐԱՆ	13.85
5	ՆՆՁԱՐԱՆ	16.00
6	ԳՅՈՒՐԱՍԵՆՅԱԿ	18.25
7	ԽՈՂԱՆՈՑ	5.70
8	ՊԱՏՇՈՒՄ	4.55
ԸՆԴՀԱՆՈՒՐ		79.05
ԲՆԱԿԱՐԱՆ 226		
1	ՄԻՋԱՆՑՔ	20.20
2	ՍԱՆՉԱՆԱԳՈՒՅՑ	2.23
3	ՍԱՆՉԱՆԱԳՈՒՅՑ	4.08
4	ՆՆՁԱՐԱՆ	15.80
5	ԳՅՈՒՐԱՍԵՆՅԱԿ	20.30
6	ԽՈՂԱՆՈՑ	8.00
7	ՊԱՏՇՈՒՄ	3.50
ԸՆԴՀԱՆՈՒՐ		74.11
ԲՆԱԿԱՐԱՆ 227		
1	ՄԻՋԱՆՑՔ	20.20
2	ՍԱՆՉԱՆԱԳՈՒՅՑ	2.23
3	ՍԱՆՉԱՆԱԳՈՒՅՑ	4.08
4	ՆՆՁԱՐԱՆ	15.80
5	ԳՅՈՒՐԱՍԵՆՅԱԿ	20.30
6	ԽՈՂԱՆՈՑ	8.00
7	ՊԱՏՇՈՒՄ	3.50
ԸՆԴՀԱՆՈՒՐ		74.11
ԲՆԱԿԱՐԱՆ 228		
1	ՄԻՋԱՆՑՔ	5.60
2	ՍԱՆՉԱՆԱԳՈՒՅՑ	4.39
3	ՍԱՆՉԱՆԱԳՈՒՅՑ	15.65
4	ԳՅՈՒՐԱՍԵՆՅԱԿ	16.29
5	ԽՈՂԱՆՈՑ	6.95
6	ՊԱՏՇՈՒՄ	4.34
ԸՆԴՀԱՆՈՒՐ		52.97
ԳՐԱԿԻ ԲՆԱԿԱՐԱՆՆԵՐԻ ԸՆԴՀԱՆՈՒՐ ՍԱԿԵՐԵՍԸ		791.74
ԸՆԴՀԱՆՈՒՐ ՕԳՏԱԳՈՐԾՄԱՆ ՏԱՐԱԾՔԵՐ		
A	ԱՍՏԻՃԱՆԱԿԱՆ ԳՂԱԿԻ ՏՐԻԿ	14.70x2
B	ՊԱՏՇՈՒՄ	5.13x2
C	ՄԻՋԱՆՑՔ	6.50x2
D	ՄԻՋԱՆՑՔ	11.90
F	ՎԵՐԵԼԱԿԻ ՍԱՐԳ	10.77
ԸՆԴՀԱՆՈՒՐ		174.26
ԳՐԱԿԻ ՍԱԿԵՐԵՍԸ ԳՆՈՎԱԾՈՒՄ ԱՐՏԱՔԻՆ ՊԱՏԵՐՈՎ		1176.45

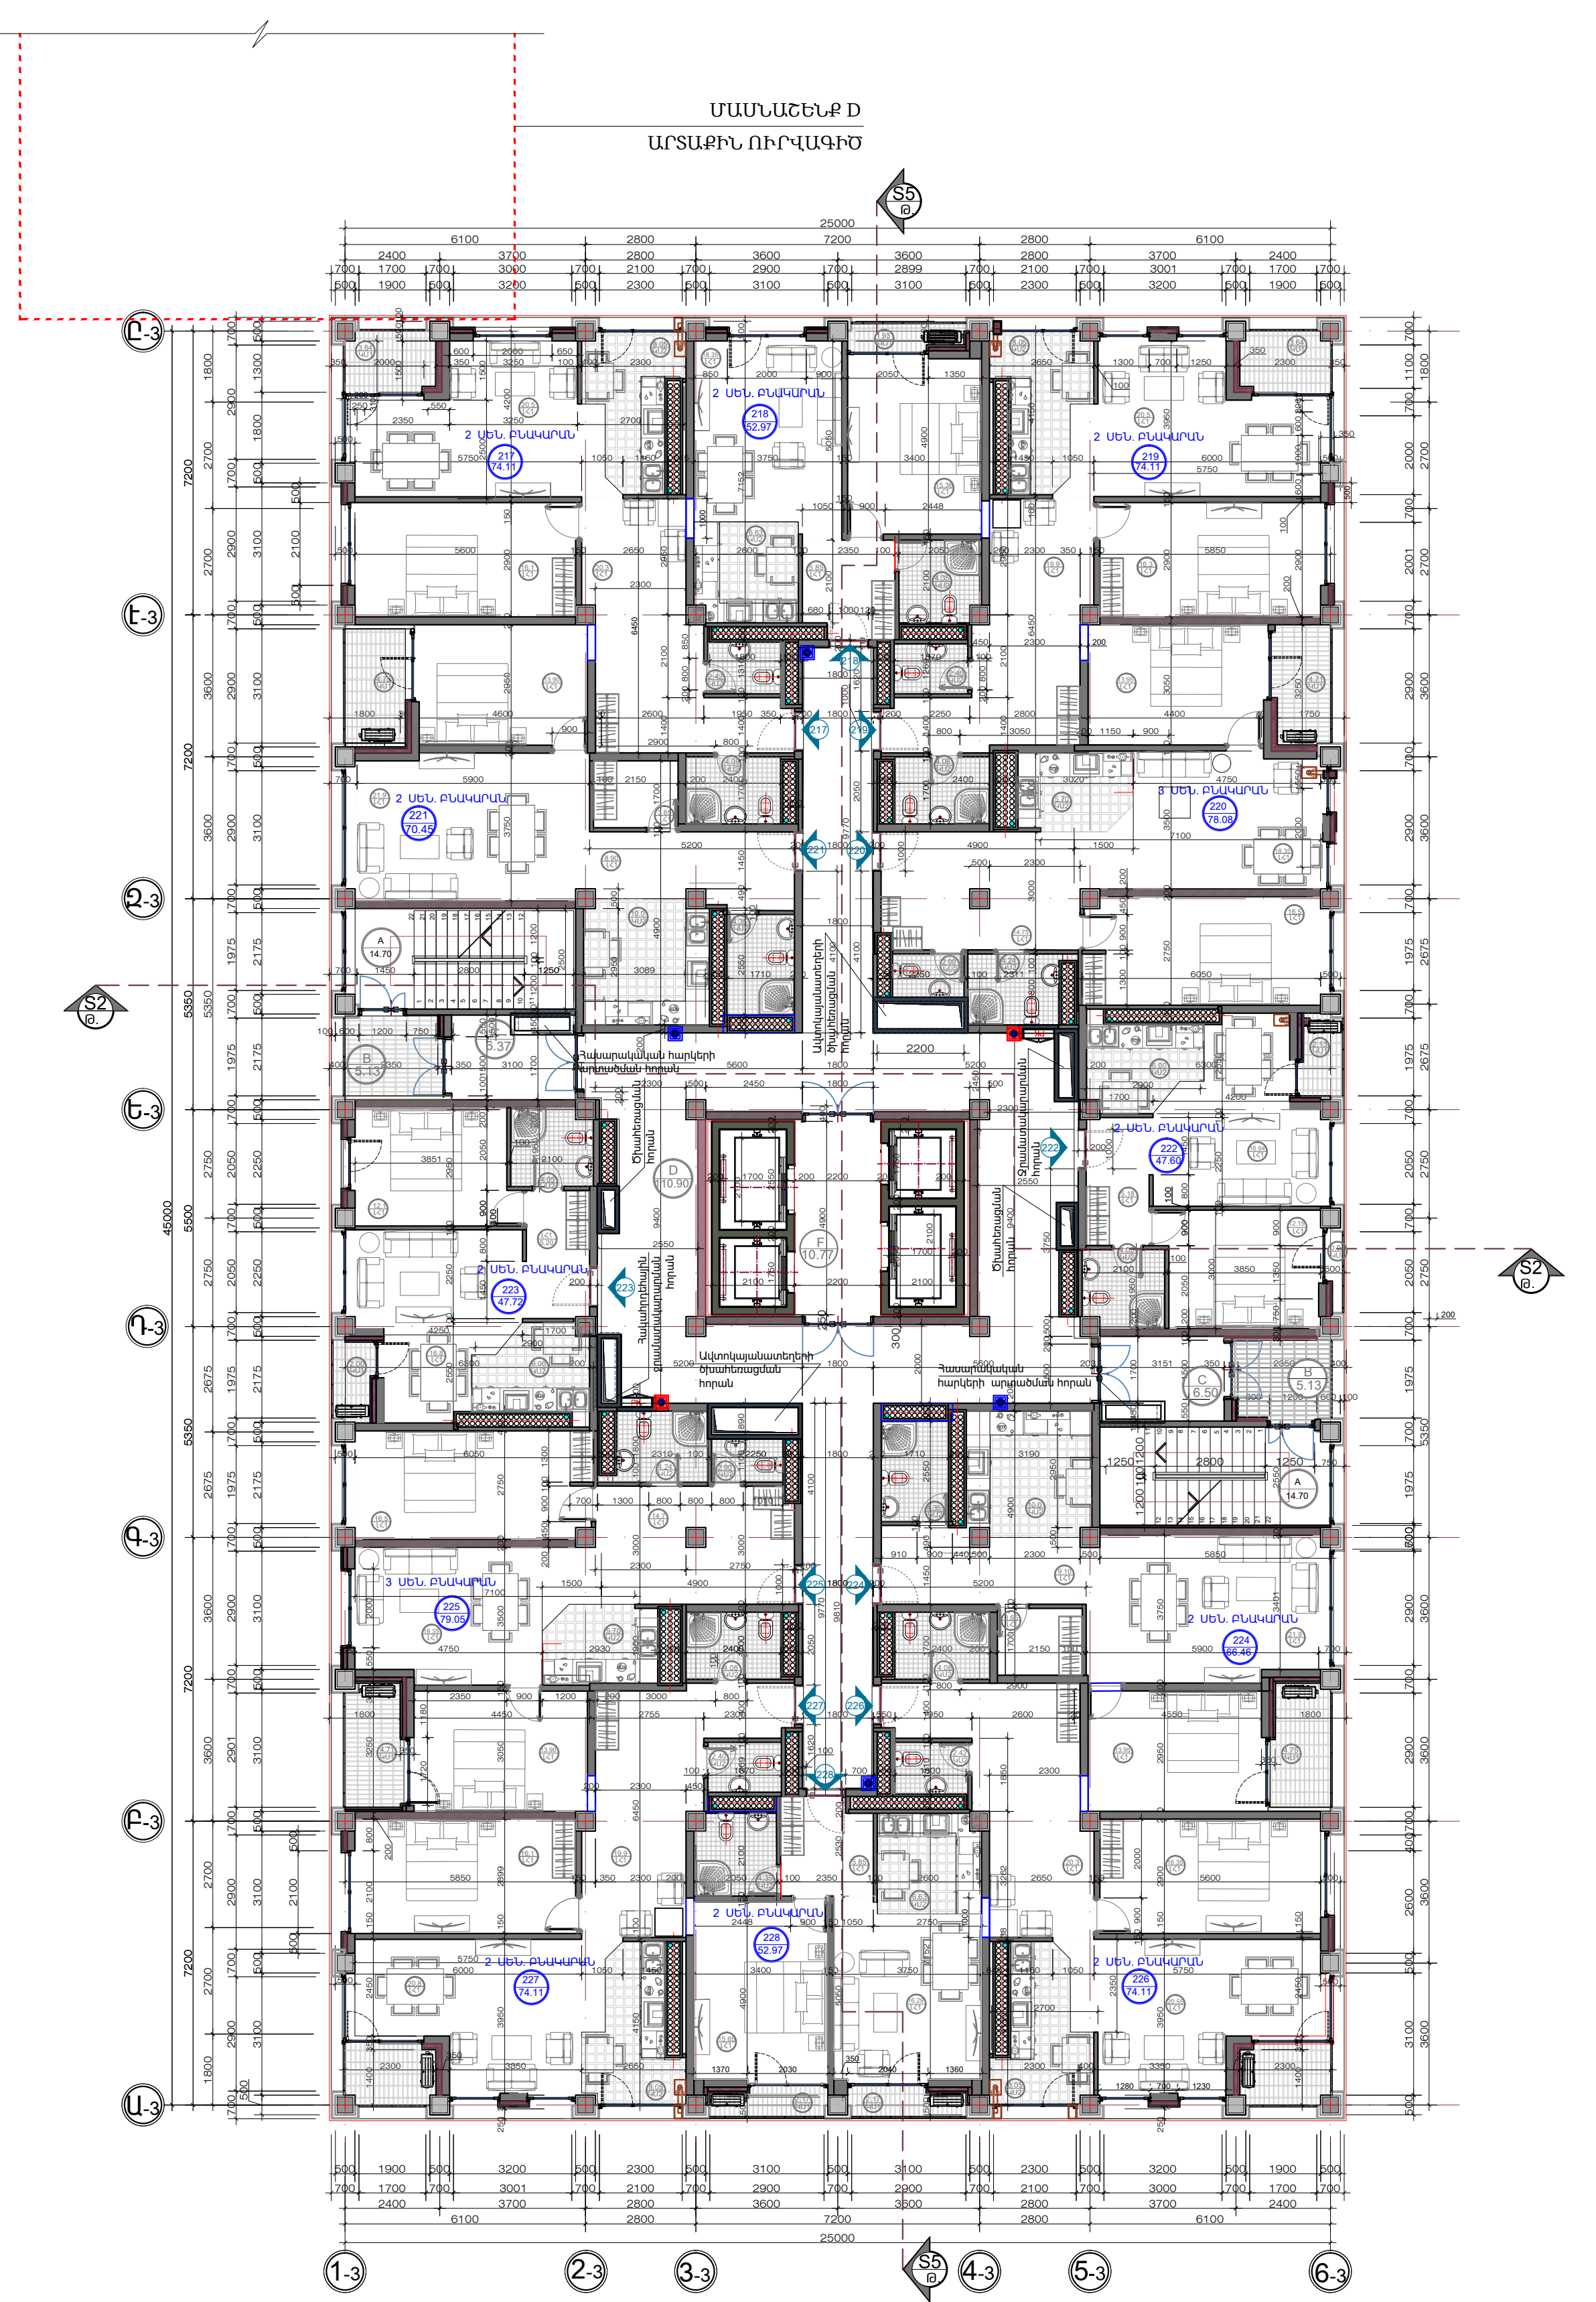

ՀԱՐԿԻ ՀՍԱԿԱԳԻԾ /Ն.Ը. 66.000 / Մ: 1/125
ՄԱՍՆԱՇԵՆՔ A

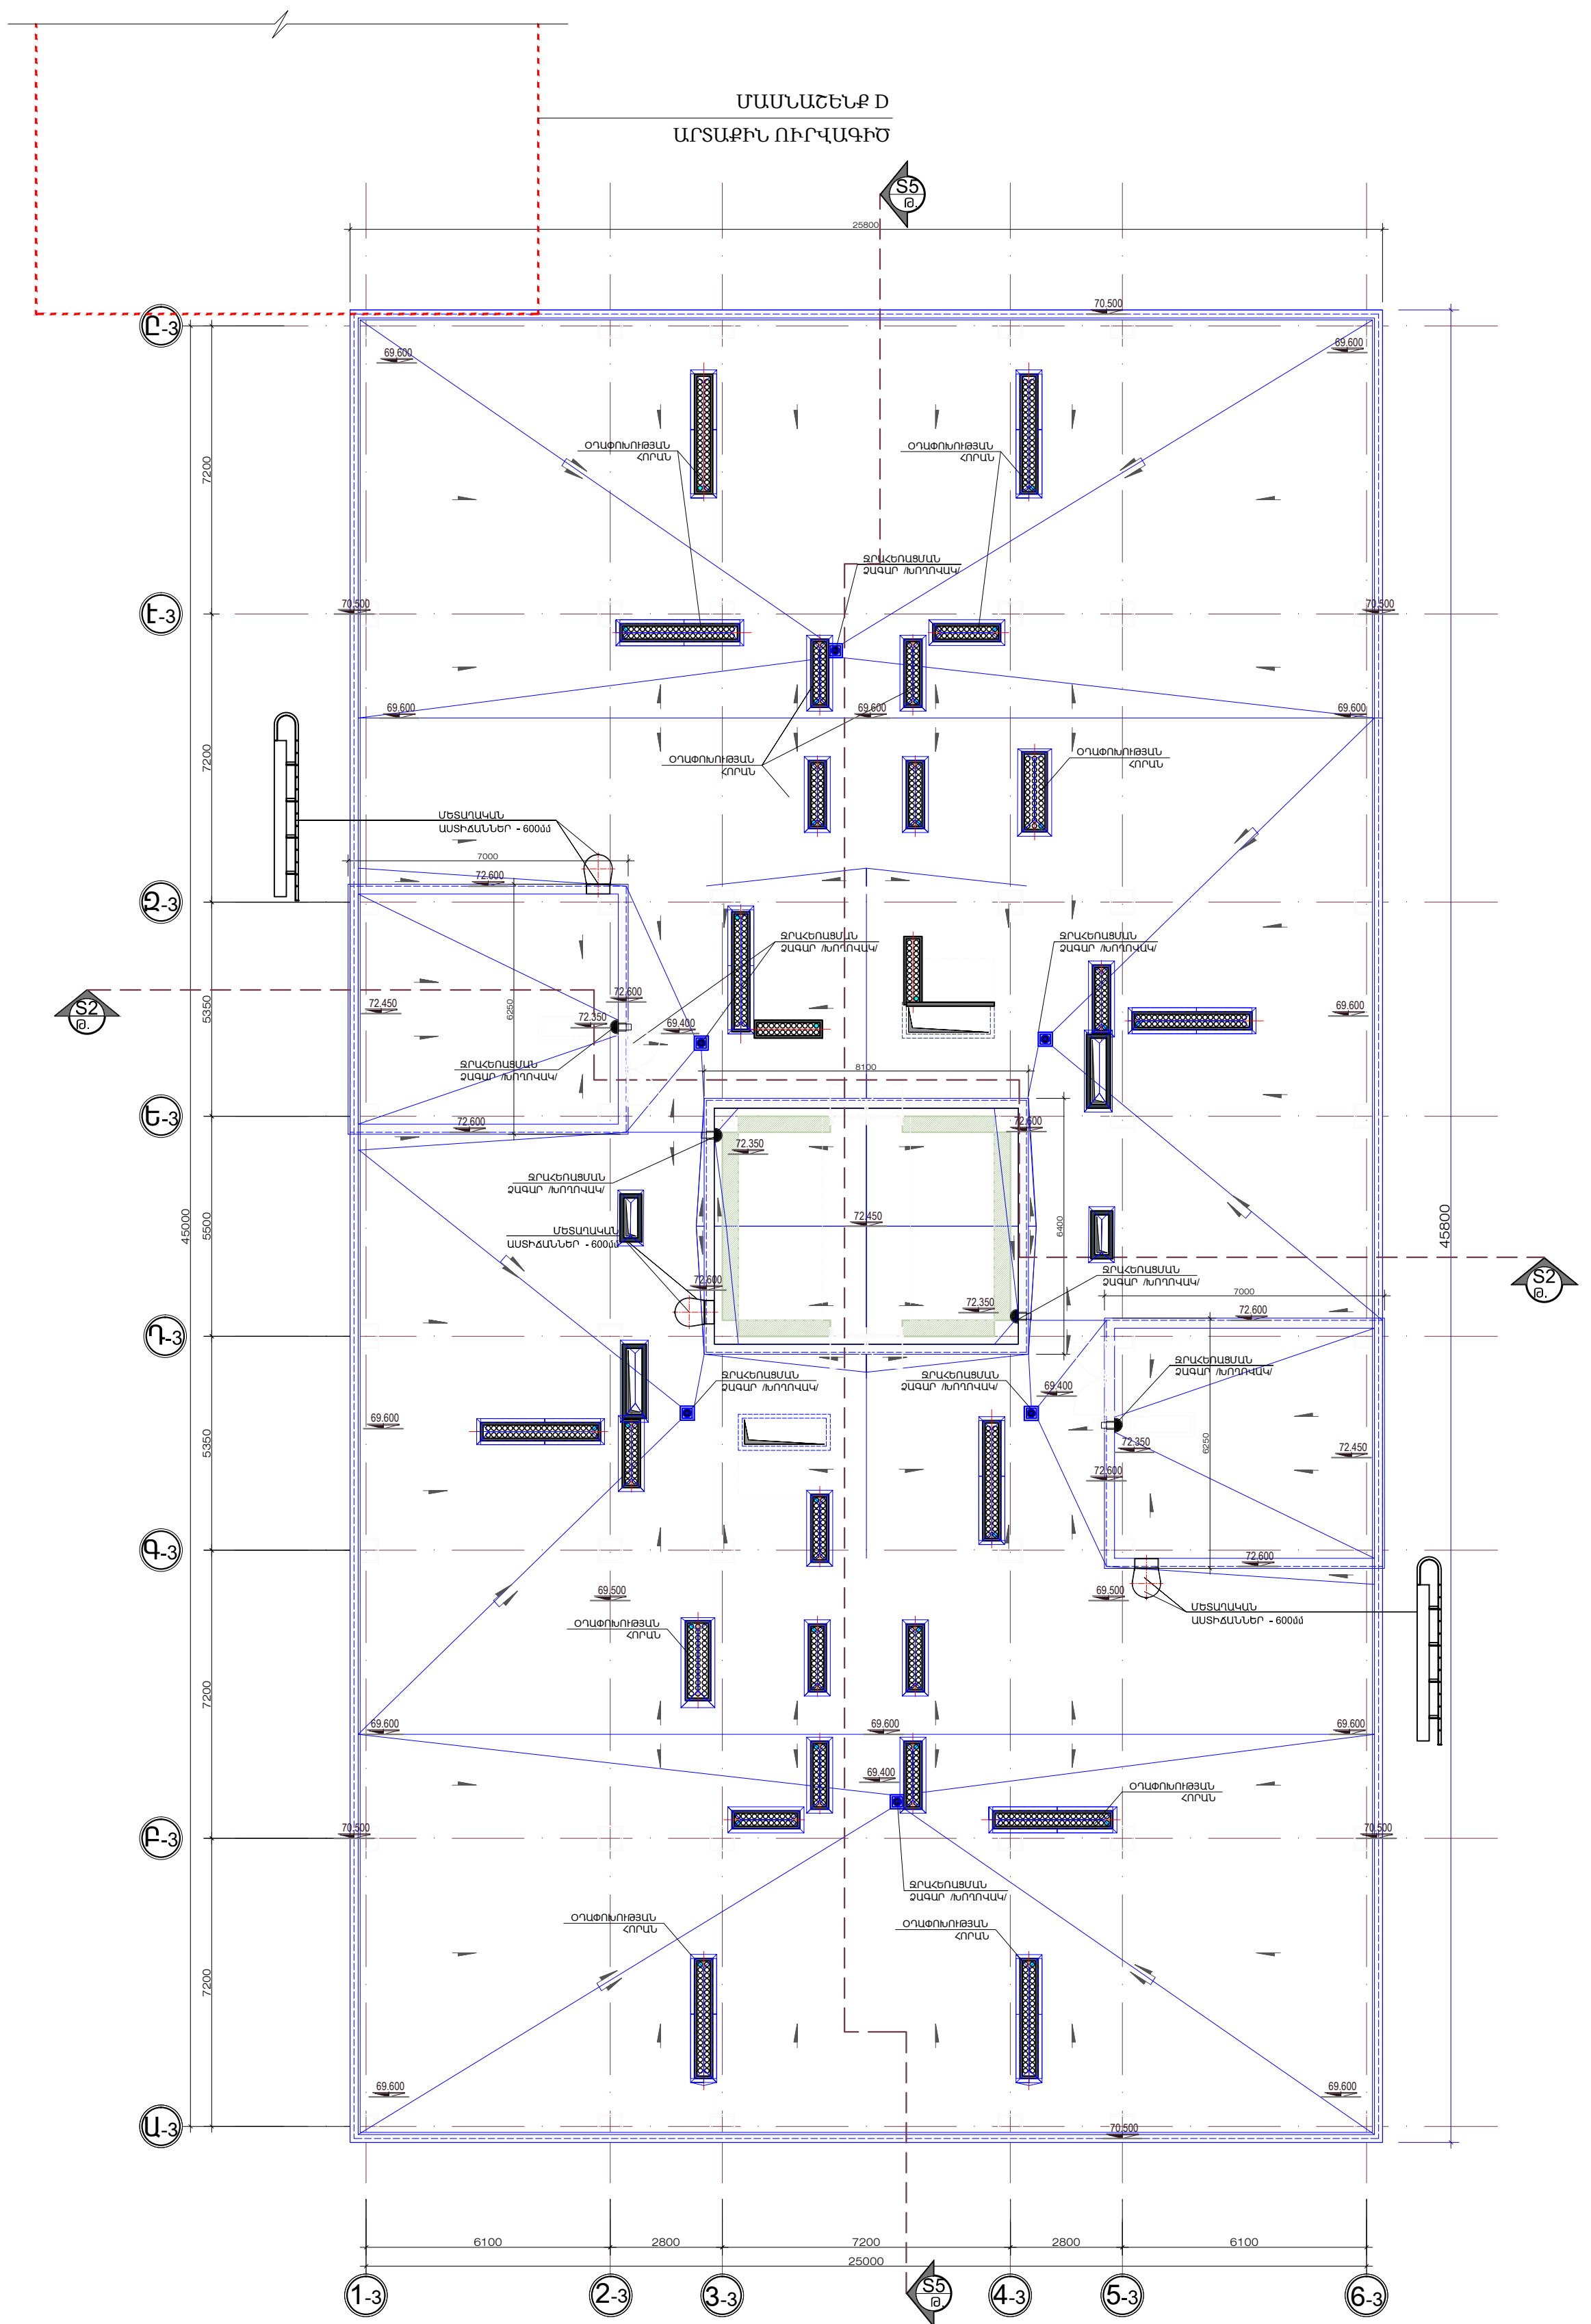


ՍԱՆԻՔԻ ՀԱՏԱԿԱԳԻԾ Մ: 1/125
ՄԱՍՆԱՇԵՆՔ A

	նախագիծի գլխավոր Ա. Հակոբյան		.. ЗВЕЗДА АРМЕНИИ. ԲՆԱԿԵԼԻ ՀԱՄԱԼԻՐԻ ՆԱԽԱԳԻԾ ՀԱՍՑԵ ՔԵՆՇԻՍՆԱՆ, ԴԱԿՔԻՆԵՆ ԱՐԿԻՏԵԿՆԵՐԱՆ ԵՎԱՐՄԻՆԻ ԽՈՒՈՒՎ 2.2/18		
	ճարտարապետ Կ. Արզումանյան			ՊԱՏԱՏՐԱՏՈՒ ԴԱՏԱՏՐ ՔՈՒՐԱՆԱԻ ՍՊԸ	ՓՈՒԼ ՆԱԽ.
ճարտարապետ Մ. Միքայելյան		ՍԱՆԻՔԻ ՀԱՏԱԿԱԳԻԾ Մ: 1/125 ՄԱՍՆԱՇԵՆՔ A	ՔԵՆՇԻՍՆԱՆ ԱՄ. 32	ԹԵՐԹԵՐ 36	
..ԱՐԽԻՏԵԿՆԱԿԱՆ ՍՊԸ տնօրեն Ա. Հակոբյան					

ՊՇՏ-1

- ՊԱՇՏՊԱՆՈՒԹՅԱՆ ԿԵՆՏՐԱԿԱՆ ԻՌՏ. ՍՍԾ. ԿՐԿՄ - 30 մ
- ՑԵՆՏՐԱԿԱՆ ԿՐՈՑԻ ԿՐՄ - 30 մ
- ԳԵՂԵՍՏՆԻ 7/10/11/12 ՏԻՊԻ - 2 մ
- ՊԻՆՆԱԿԱՆ ԳՐԱԾԱԳՐԱՄԱՍԽՈՒՄԻՉԻ - 5 մ
- 2 ԿՐՄ ՏՐԱՍՊՈՐՏԱԿԱՆ ԿՐՄ - 10 մ
- ՎԱՊ. ՍԱՍ. ՍԱՍ. ԿՐՈՑԻ ԿՐՄ - 20-30 մ
- ՑԵՆՏՐԱԿԱՆ ԿՐՈՑԻ ԿՐՄ / ՑԵՆՏՐԱԿԱՆ ԿՐՈՑԻ ԿՐՄ - 20-30 մ
- ՑԵՆՏՐԱԿԱՆ ԿՐՈՑԻ ԿՐՄ / ՑԵՆՏՐԱԿԱՆ ԿՐՈՑԻ ԿՐՄ - 20-30 մ
- ԳՐԱԾԱԳՐԱՄԱՍԽՈՒՄԻՉԻ - 50-150 մ
- ՑԵՆՏՐԱԿԱՆ ԿՐՈՑԻ ԿՐՄ - 20-30 մ
- ԵՆԴՈՒՄՆԱԿԱՆ ԿՐՈՑԻ ԿՐՄ - 180 մ

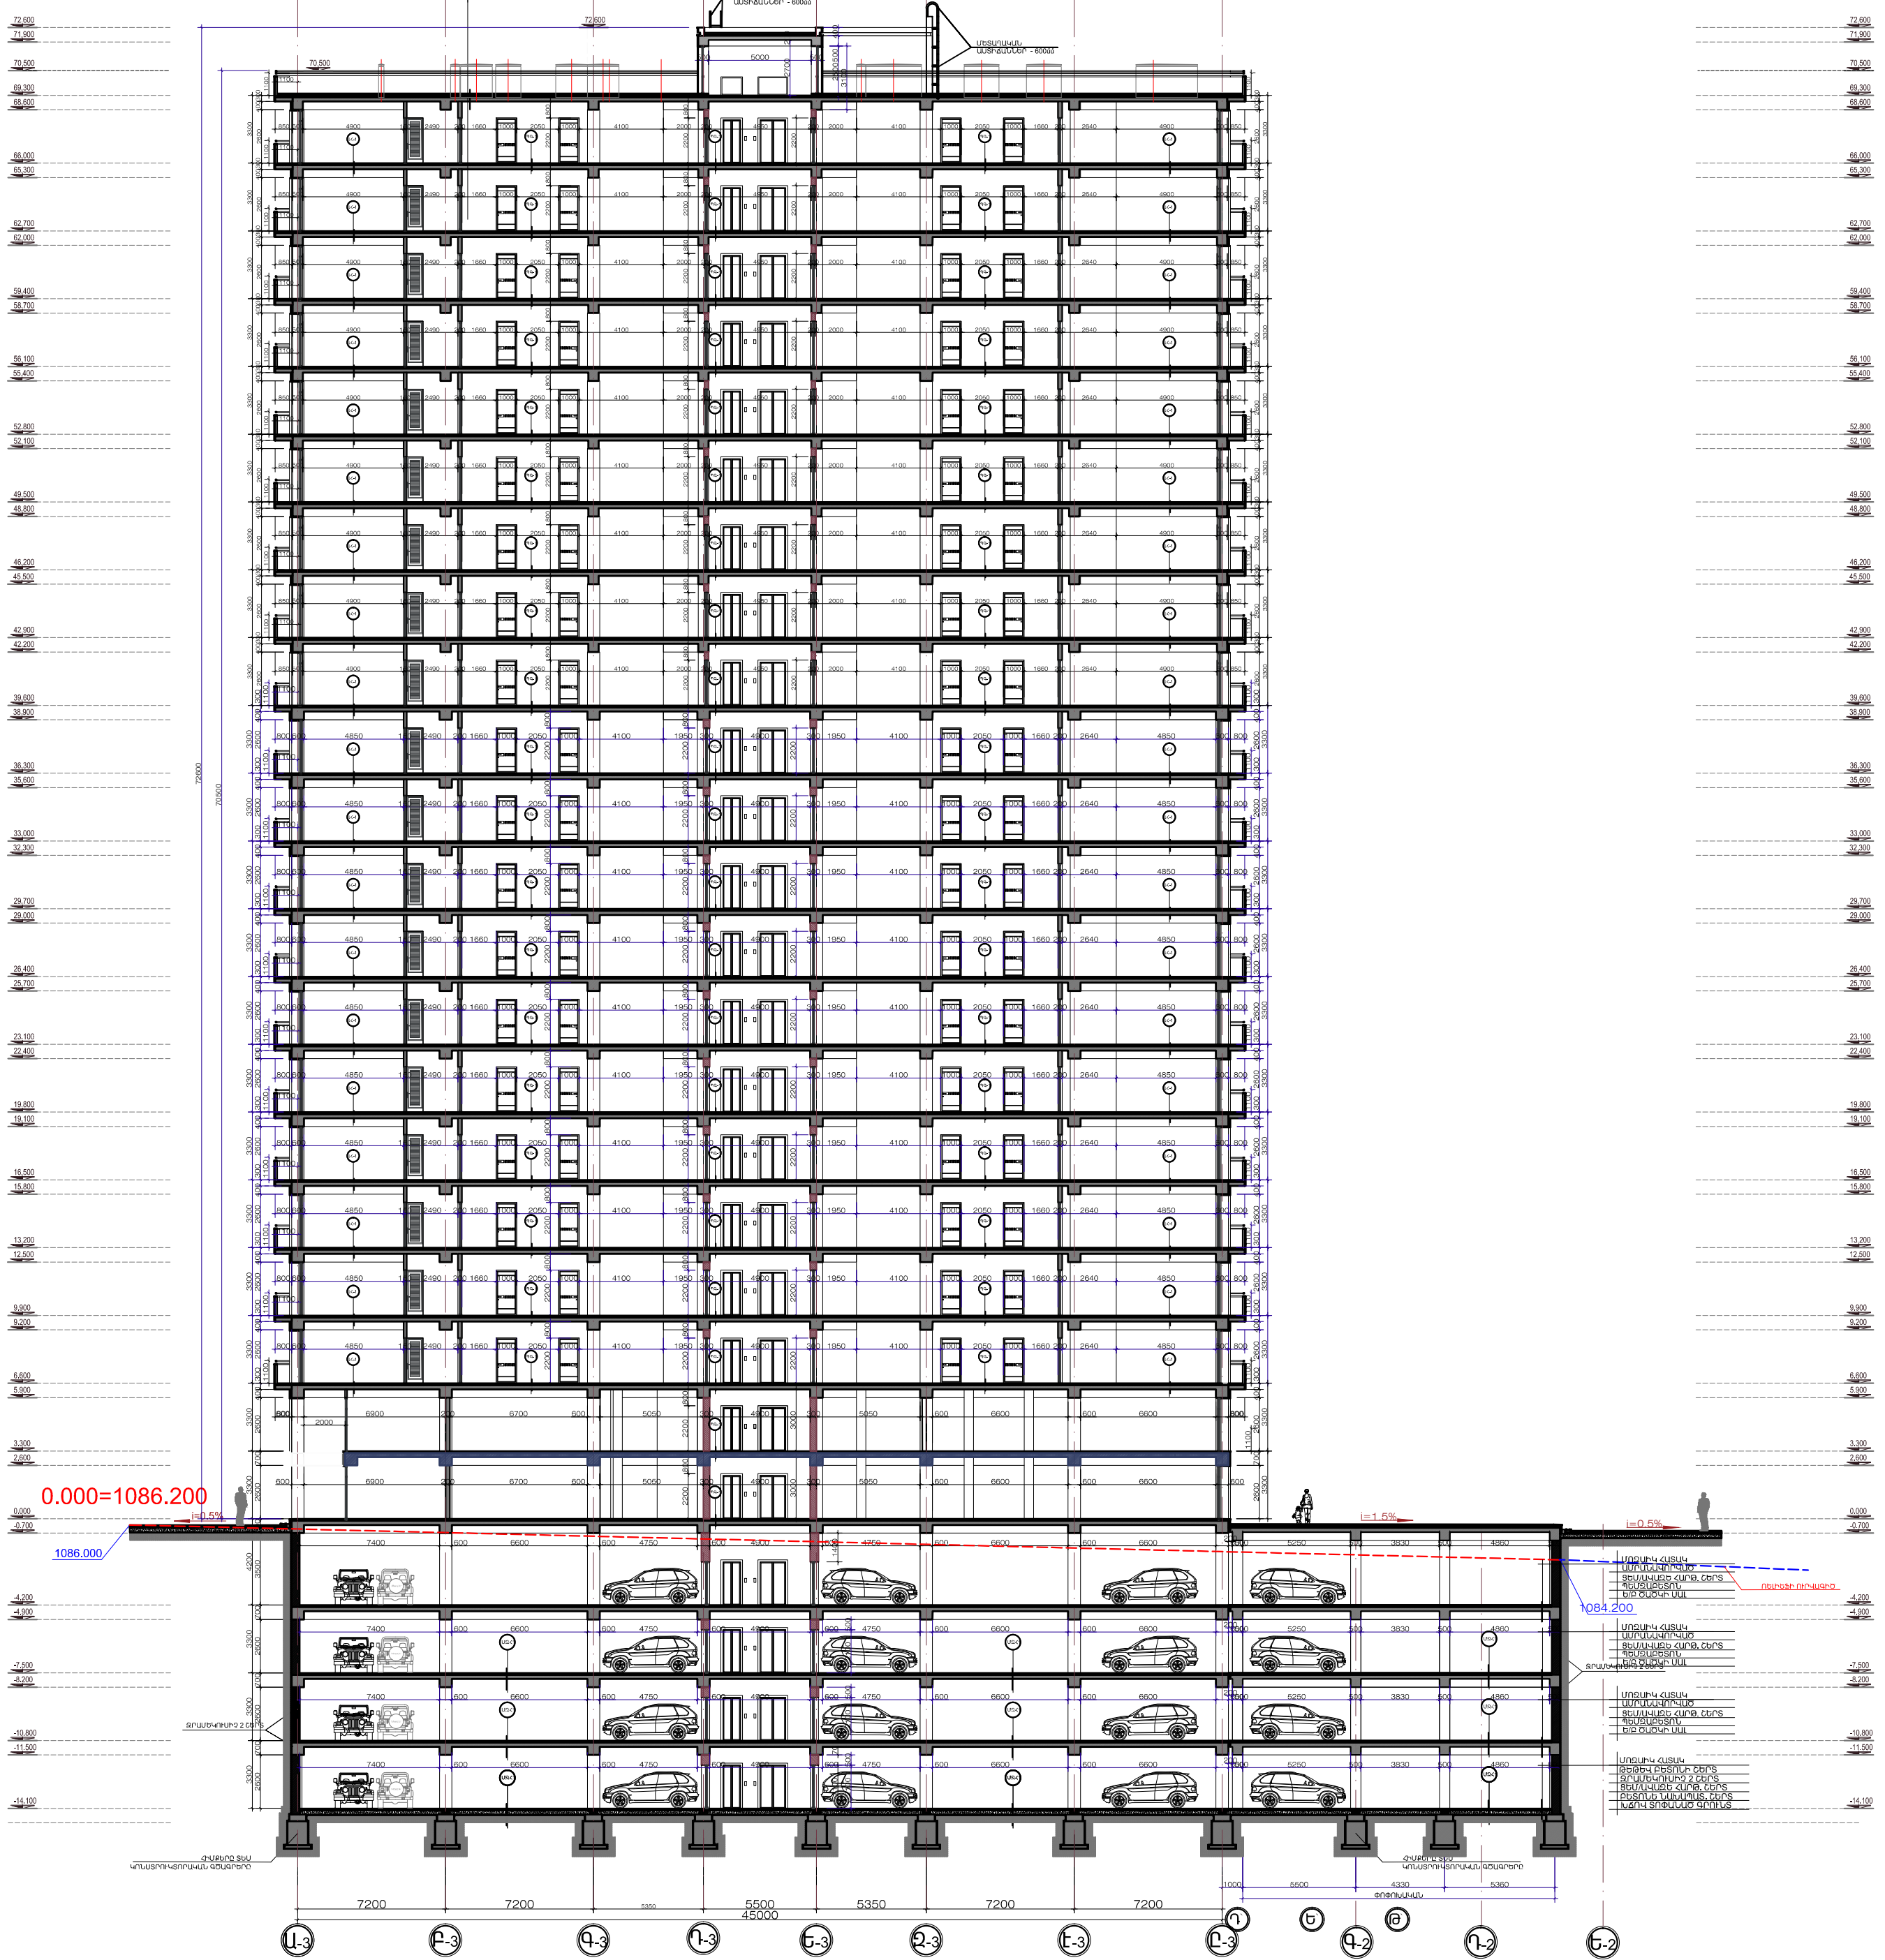

ԿՏՐՎԱՑՔ 5-5 Ս-1/250




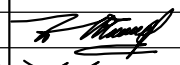

Նախագծի ղեկավար	Ա. Հակոբյան	
Ճարտարապետ	Կ. Աբգարյան	
Ճարտարապետ	Ս. Միրայելյան	
„ԱՐԽԻՄՈԴՅՈՒԼ“, ՍՊԸ տնօրեն Ա. Հակոբյան		

„ՅՅԵՅԴԱ ԱՐՄԵՆԻՅՈՒՆ“. ԲՆԱԿԵՆԻ ՀԱՄԱԼԻՐԻ ՆԱԽԱԳԻՐ
 ՀԱՍՑԵՔՔ ԲԵՆԵՎԱՆ, ԴԱԿՅԱՆԵՆ ԿԱՐԱԿԱՆ ՇՐՋԱՆ,
 ԵՂՎԱԳՐԻ ԽՈՒՐԴԻ 2.2/18
 ՊԱՏՎԻՐԱՏՈՒ ԴԱՏԵՐԹՈՒՄԱՆ, ՍՊԸ

ԿՏՐՎԱՑՔ 5-5 Ս-1/250	ՓՈՒԼ	ԹԵՂԹ	ԹԵՂԹԵՐ
	ՆԱՍ.	ՃՄ. - 29	36




ՀԱՎԱՏ ՀՍՏ 6-3 ԵՎ 1-3 ԱՌԱՆՔՔՆԵՐԻ Մ 1:350

	նախագծի ղիւ.ճարտ.	Ա. Հակոբյան		<p>„ЗВЕЗДА АРМЕНИИ“. ԲՆԱԿԵԼԻ ՃԱՍՏԱԼԻՆԻ ՆԱԽԱԳԻԾ շԱՍՏՆ ՔԵՆՔԱՆ, ԴԱՎԹՆԵՆ ՎԱՐՉԱՎԱՆ ՇՐՋԱՆ, ԵՂՎԱՐԴԻ ԽՃՈՒՂԻ Է.2/18 ԴԱՏՎՈՐԱՏՈՒՆ՝ ԴՆԱՇԻ ԹՈՍՊԱՆԻ, ՍՊԸ</p>		
	ճարտարապետ	Կ.Արզարյան				
ճարտարապետ	Մ.Միրջալեյան		ՆԱԽ.	ՀԱՄ.-31	36	
„ԱՐԽԻՄՈԴՅՈՒԼ“, ՍՊԸ տնօրէն Ա.Հակոբյան			ՀԱՎԱՏ ՀՍՏ 6-3 ԵՎ 1-3 ԱՌԱՆՔՔՆԵՐԻ Մ 1:350			




ՃԱԿԱՏ ԸՍՏ 1-3 ԵՎ 6-3 ԱՌԱՆՔՆԵՐԻ Մ 1:350

	նախագծի ղիւ.ճարտ.	Ա. Հակոբյան		.. ЗВЕЗДА АРМЕНИИ. ԲՆԱԿԵԼԻ ՀԱՄԱԼԻՐԻ ՆԱԽԱԳԻԾ ՀԱՍՑԵՔՆԵՐԻ ՔԵՆՇԻՎԱՆ, ԴԱԿՔԱՆԵՆՆԻ ԿԱՐԶԱԿԱՆ ՇՐՋԱՆ, ԵՂՎԱՐԴԻ ԽՈՒՐԴԻ 2.2/18 ԴԱՏԱԿՐԱՏՈՒՆՆԵՐԻ ԴՆԱՇԻ ԲՈՒՄՊԱՆԻ, ՍԴԸ		
	ճարտարապետ	Կ. Արզաղյան				
ճարտարապետ	Մ. Միրզայեկյան		ՃԱԿԱՏ ԸՍՏ 1-3 ԵՎ 6-3 ԱՌԱՆՔՆԵՐԻ Մ 1:350	ՓՈՒՆ	ԹԵՂԹ	ԹԵՂԹԵՂ
„ԱՐԽԻՄՈԴՈՒԼ“ ՍՊԸ տնօրէն Ա. Հակոբյան				ՆԱԽ	ՃԱ-32	36

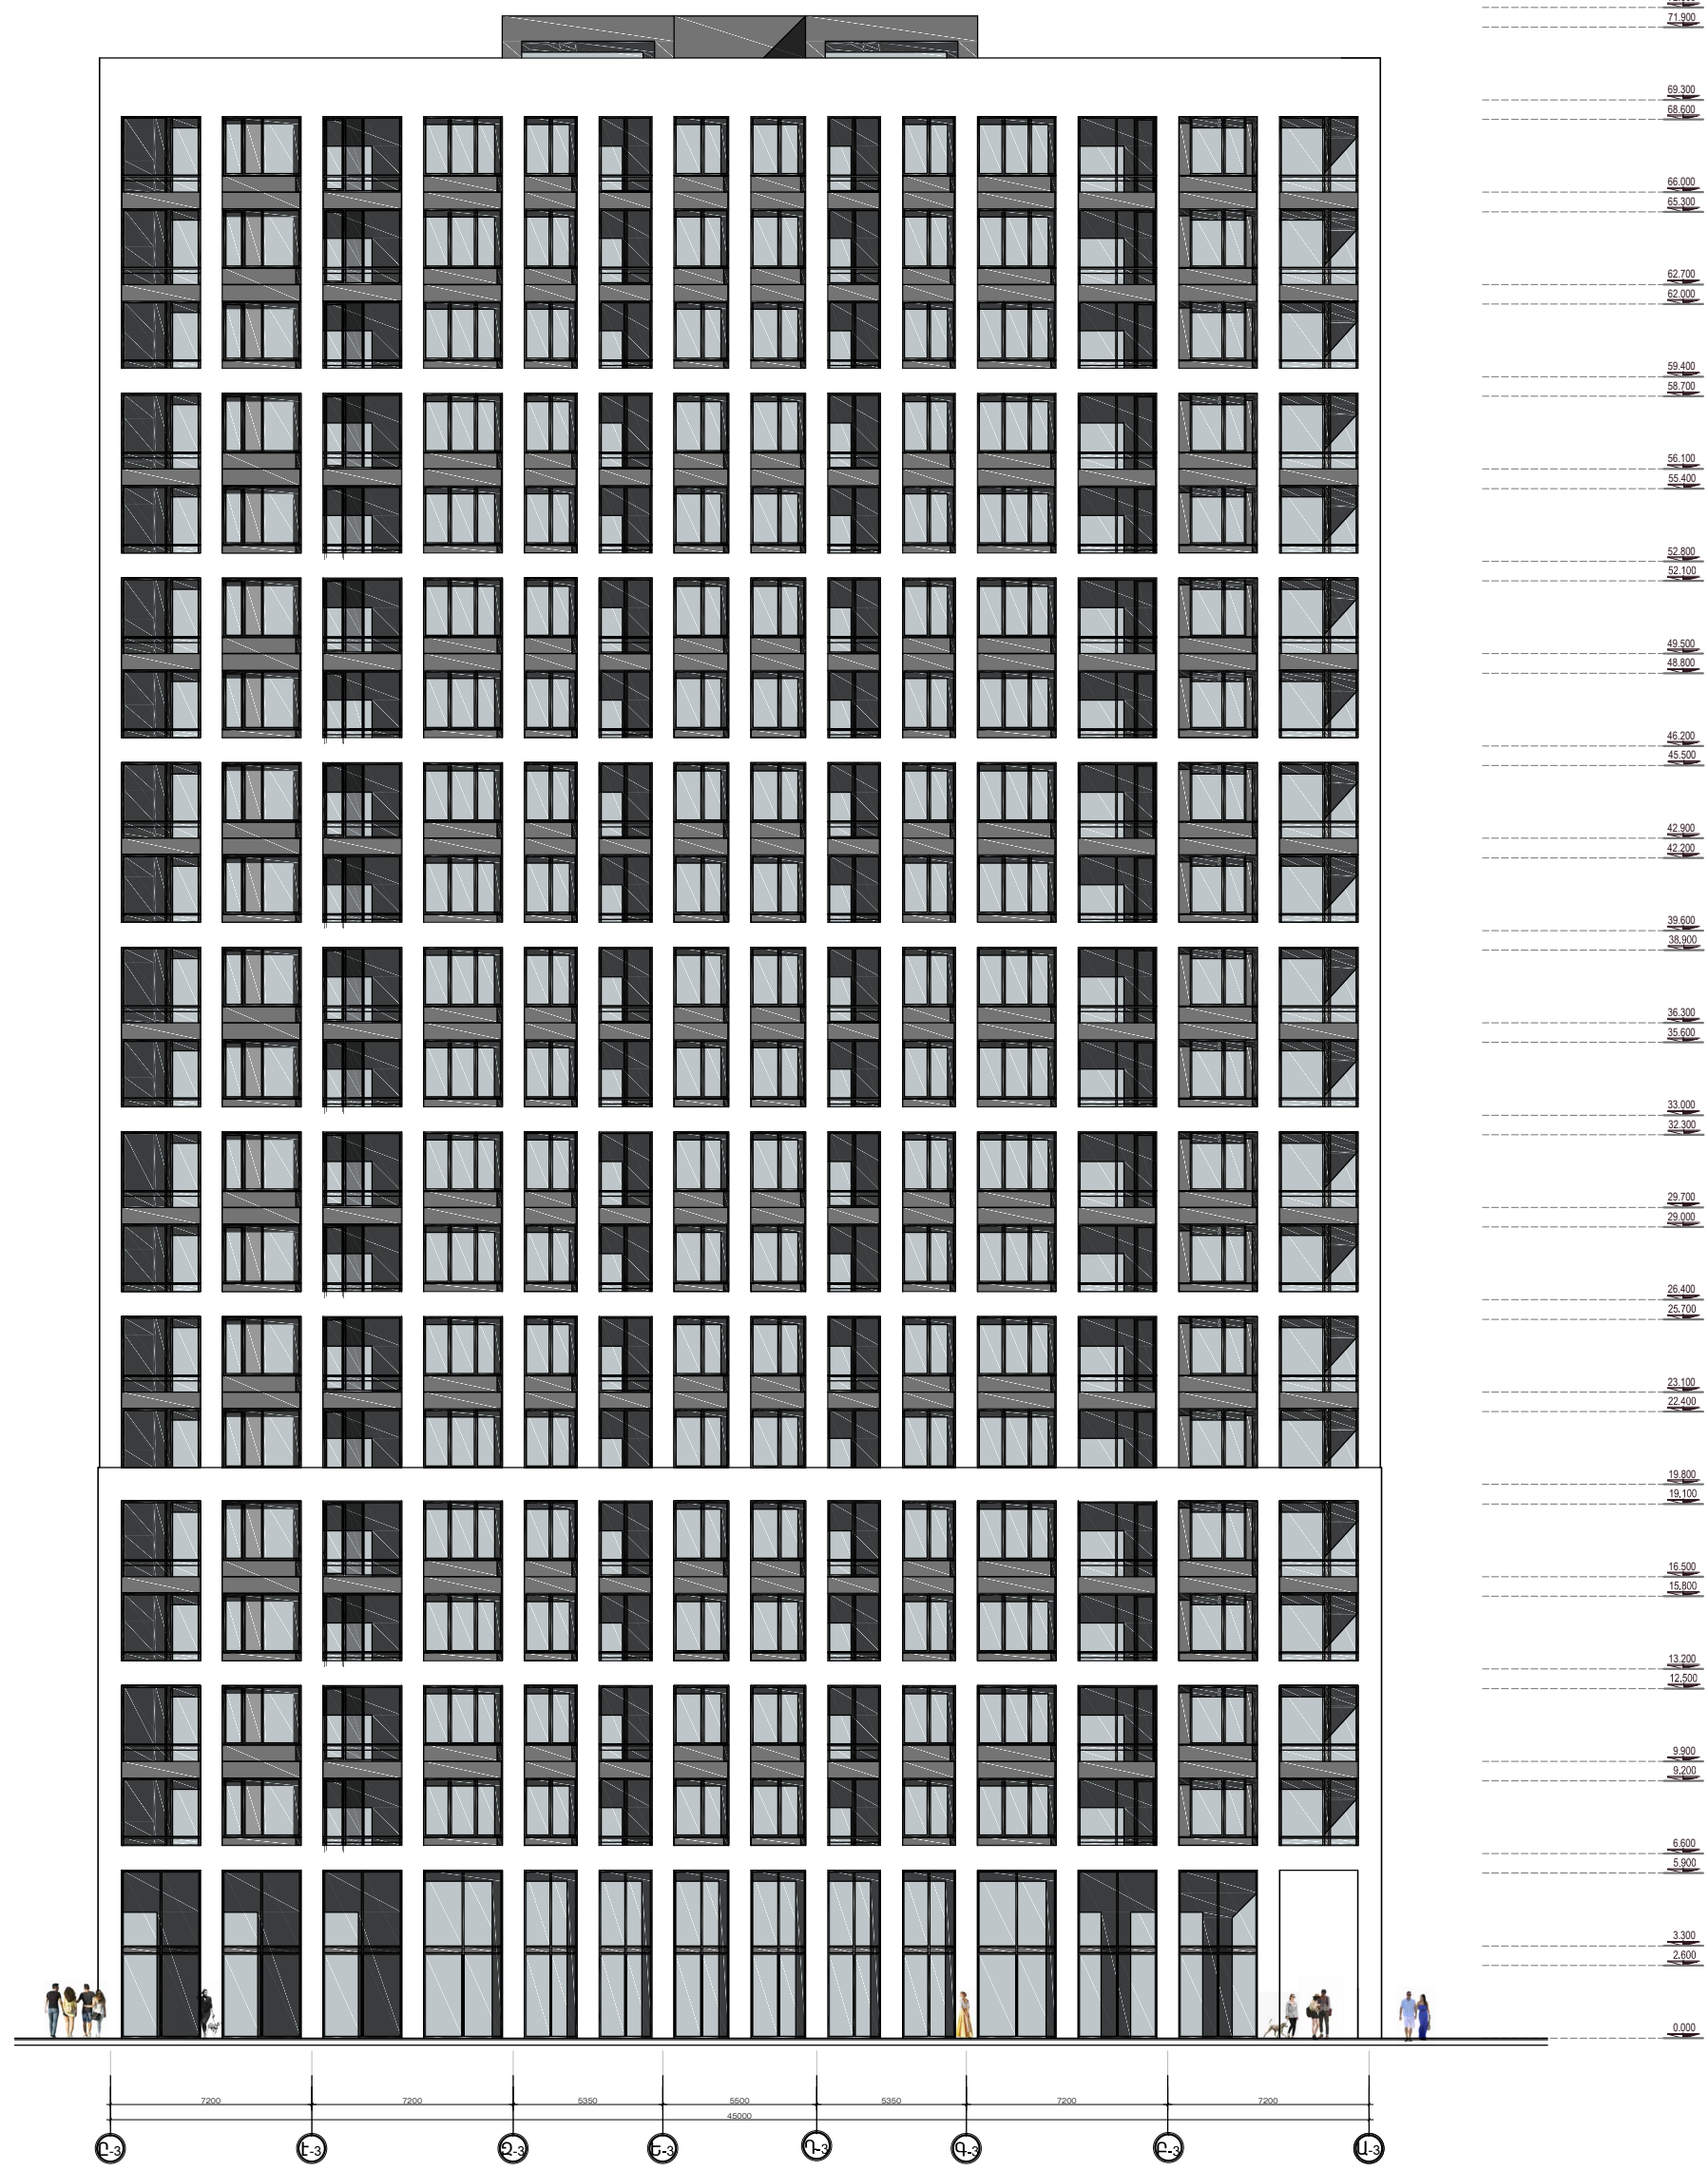

ՀԱԿԱՏ ՀՍՏ Ը-3 ԵՎ Ա-3 ԱՌԱՆՑՔՆԵՐԻ Մ 1:250

	նախագծի գլխ. ճարտ.	Ա. Հակոբյան		.. ЗВЕЗДА АРМЕНИИ. ԲՆԱԿԵԼԻ ՀԱՄԱԼԻՐԻ ՆԱԽԱԳԻԾ ՀԱՍՑԵՔՑԻ ԲԵՐԵՎԱՆ, ԴԱԳՈՍՇԵՆ ՎԱՐՉԱՎԱՆ ՇՐՋԱՆ, ԵՎԱՐՄԻ ԽՆՈՒՂԻ 2.2/18 ՊԱՏՎԻՐԱՏՈՒՄ: „ԴԱՏԵՑԻ ՔՈՆՍՊԱՆՆԻ, ՍՊԸ		
	ճարտարապետ	Կ. Արզարյան				
ճարտարապետ	Մ. Միքայելյան		ԱՌԱՆՑՔՆԵՐԻ Մ 1:250	ՆԱԽ.	ՀՄ.-33	36
„ԱՐԽԻՄՈԴՅՈՒԼ“, ՍՊԸ տնօրեն Ա. Հակոբյան						

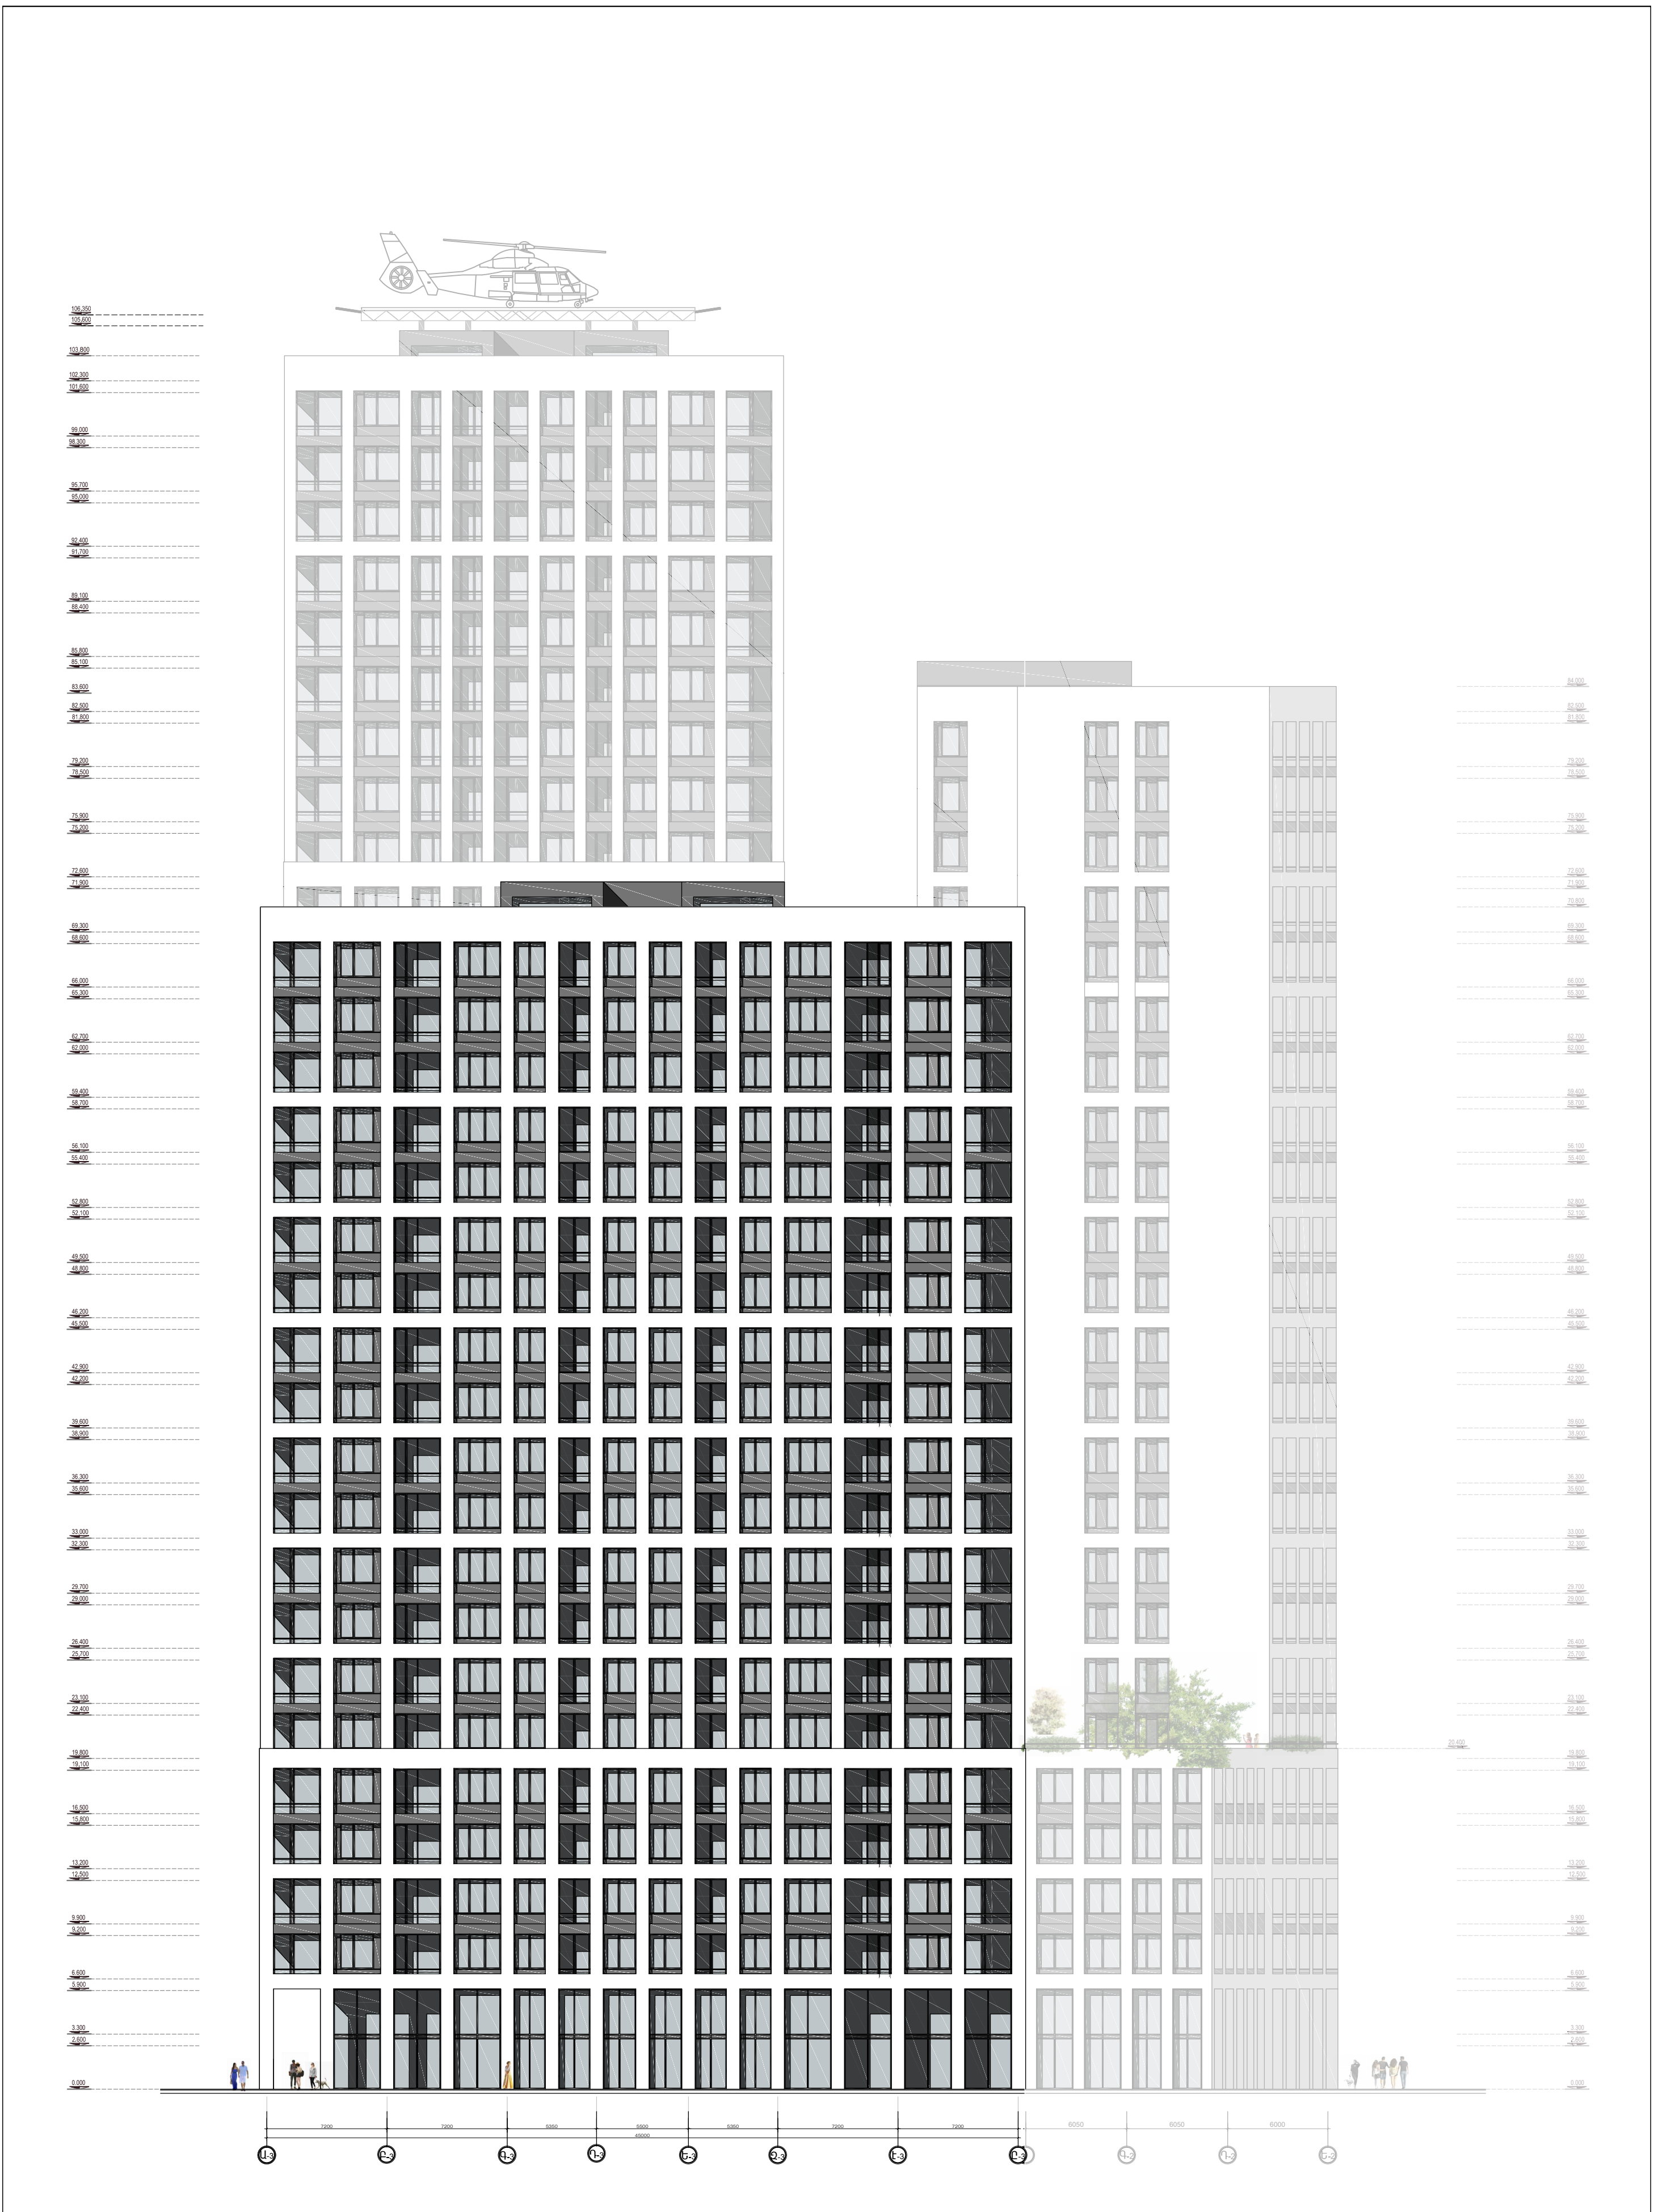

ՃԱԿԱՏ ԸՍՏ Ա-3 ԵՎ Ը-3 ԱՌԱՆՑՔՆԵՐԻ Մ 1:250

	նախագծի գլխ.ճարտ. Ա. Հակոբյան		.. ЗВЕЗДА АРМЕНИИ. ԲՆԱԿԵԼԻ ՀԱՄԱԼԵՐԻ ՆԱԽԱԳԻԾ ՀԱՍՑԵ ՔԵՆԵԱՆ, ԴԱԿՈՍԵՆՆ ՎԱՐՉԱՎԱՆ ԵՐԱՆ, ԵՎԱՐՄԻ ԽՃՈՒՂԻ 2.2/18 ԴԱՏՎՈՐԱՏՈՒՐ, ԴԱՏԵՐ ԲՈՍՊԱՆԱՆ, ՍԴԸ		
	ճարտարապետ Կ. Արզարյան			ՃԱԿԱՏ ԸՍՏ Ա-3 ԵՎ Ը-3 ԱՌԱՆՑՔՆԵՐԻ Մ 1:250	ՓՈՒԼ ՆԱԽ.
ճարտարապետ Մ. Միքայելյան		„ԱՐԽԻՄՈԴՅՈՒԼ“, ՍՊԸ տնօրեն Ա. Հակոբյան			




archimodule
architectural studio

նախագծի գլխ.ճարտ.	Ա. Հակոբյան	
ճարտարապետ	Կ. Աբգարյան	
ճարտարապետ	Մ. Միրախչյան	
„ԱՐԴԻՄՈԴԻՆ“, ՍՊԸ տնօրեն Ա.Հակոբյան		

.. ՅՅԵՅԼԱ ԱՐՄԵՆԻՍ. ԲՆԱԿԵԼԻ ՀԱՄԱԼԻԴԻ ՆԱԽԱԳԻԾ
ՀԱՍՏԵՔ ԲԵՆԵԿԱՆ, ԴԱԿՈՒՅԵԼ ՎԱՐՉԱԿԱՆ ԵՐՁԱՆ,
ԵՂՎԱՐԴԻ ԽՃՈՒՐԻ 2.2/18
ՊԱՏՎԻՐԱՏՈՒՐ, ԴԱԵՏԻ ՔՈՆՍՊԱՐԱՆ, ՍՊԸ

ԵՌԱԶՈՓ ՊԱՏՎԵՐՆԵՐ	ՓՈՒԼ ՆԱԽ.	ԹԵՐԹ ՃՄ.-35	ԹԵՐԹԵՐ 36
------------------	--------------	----------------	--------------

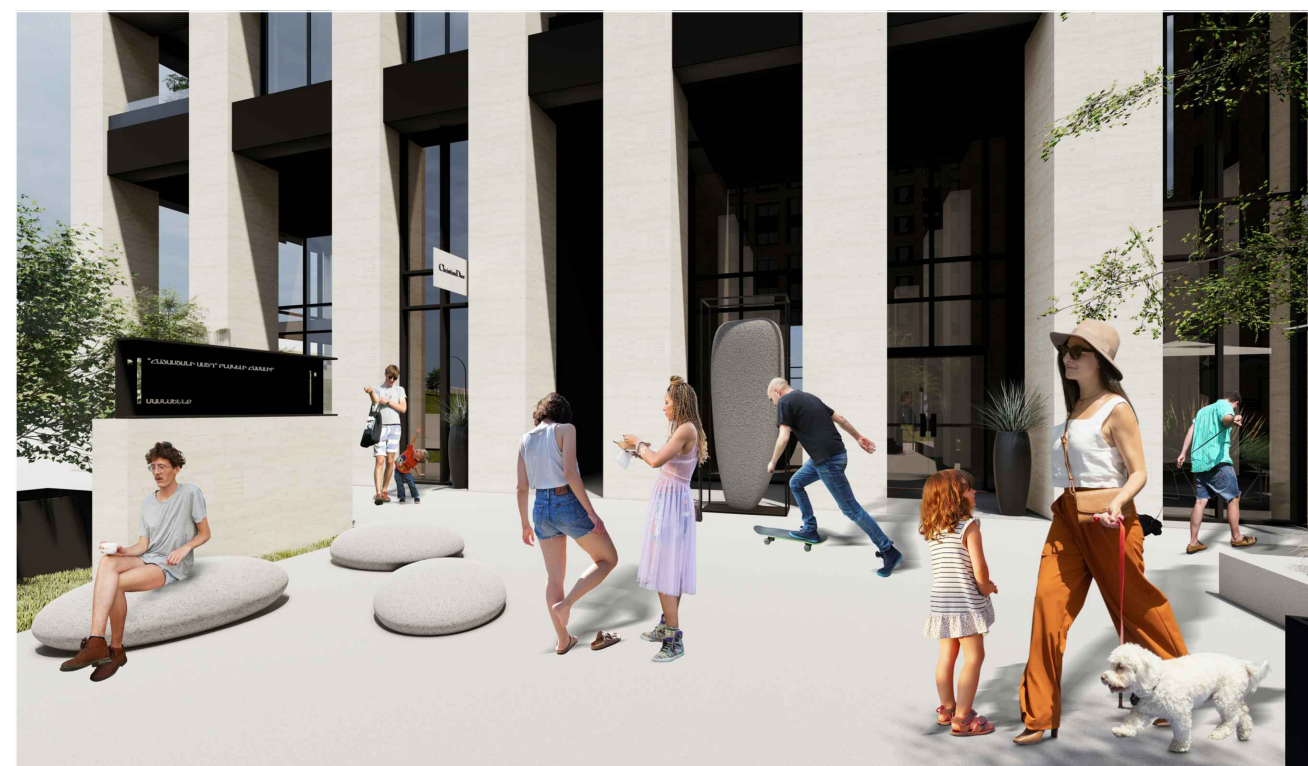

archimodule
architectural studio

նախագծի ղեկ.ճարտ.	Ա. Հակոբյան	<i>[Signature]</i>
ճարտարապետ	Կ.Աբգարյան	<i>[Signature]</i>
ճարտարապետ	Մ.Միրախչյան	<i>[Signature]</i>
„ԱՐԴԻՄՈԴՈՒԼ“, ՍՊԸ տնօրեն Ա.Հակոբյան		<i>[Signature]</i>

.. ՅՅԵՅԸԱ ԱՐՄԵՆԻՅԻ. ԲՆԱԿԵԼԻ ՀԱՄԱԼԻԴԻ ՆԱԽԱԳԻԾ
ՀԱՅՑԵՔ ԲԵՐԵՎԱՆ, ԴԱԿՓԱՇԵՆ ՎԱՐՉԱՎԱՆ ՇՐՋԱՆ,
ԵՐՎԱՐԴԻ ԽՆՈՒՄԻ 2.2/18
ՊԱՏՎԻՐԱՏՈՒՆ՝ ԴԱՇԵՒ ԲՈՒՄԱՆՈՒ, ՍՊԸ

ԵՌԱԶԱՓ ՊԱՏՎԵՐՆԵՐ	ՓՈՒԼ	ԹԵՐՓ	ԹԵՐԹԵՐ
	ՆԱԱ	ՃՄ.-36	36